

Förslag till ändring av byggnadsplan för
Söderåkra samhälle, fast Brod 2:10, 2:11 m. fl,
Torsås kommun, Kalmar län.

Kalmar den 17 juni 1983

Rev. 1983-09-27

K-Konsult

Ingenjör Ericson

Grundrieten upprättad genom sammansättning av fotografier och framställd över
karta av kyrka och markskizskikt 82-09-17
Fotografredovisningen åskådlig

Bebyggelse	Fästlingsgräns	Tillhör kornenfullmäktiges beslut 9/25/1983-06-11 belygter
Grundskiss	Bostads resp. uthus kortare eller halvt	
	Beredis resp. uthus kortare eller halvt/halvt	
	Kyrka	
	Byggnad i skidspår	
	Transformatorbyggnad	
	Sluke resp. stenmur	
	Nätk resp. rör	
	lockning resp. öker	
	Elastäng	
	Avsnitt 18,0	
	Höjdneder angivna i höjdsyfte RH 21	
	Regulatorer för fjärrvärm	
	Regulatorer för varmvatten	
	Natursten	
	Polypunkter resp. rullstolar	

Byggnadszoner	Byggnadsgräns	År 1983 den 25 september
A. Grönbebyggelse	fastläggnadsgräns	Blev 3 överskärta förlängda förelag
	fastläggnadsgräns	1111 ändring av byggnadsplan fastställt
	fastläggnadsgräns	på sätt lämnats beslut samma dag
	fastläggnadsgräns	med större utvisar, belygter
	fastläggnadsgräns	Kalmar i planeringsredovisningen som ovan
	fastläggnadsgräns	
	fastläggnadsgräns	
	fastläggnadsgräns	
	fastläggnadsgräns	



B. Övriga bebyggelse	År 1983 den 25 september
Allmän plats	Blev 3 överskärta förlängda förelag
Vagnpark	1111 ändring av byggnadsplan fastställt
Park eller planering	på sätt lämnats beslut samma dag
	med större utvisar, belygter
	Kalmar i planeringsredovisningen som ovan

Byggnadsmark	Består	Kerstin Andreasson
---------------------	--------	--------------------

Spektakelråde	Transformatorstation
----------------------	----------------------

C. Övriga bebyggelse	Mark som inte får bebyggas
	Leidningsväg
	Fristående hus
	1, II
	Arta våningar
	Kollektorhus
	Avsnitt övrigt
	Byggnadsdjup
	Utfartsvägar med stängselskyddighet

D. Tillämpningar	Illustrationslinjer	Skala 1:1000
-------------------------	---------------------	--------------

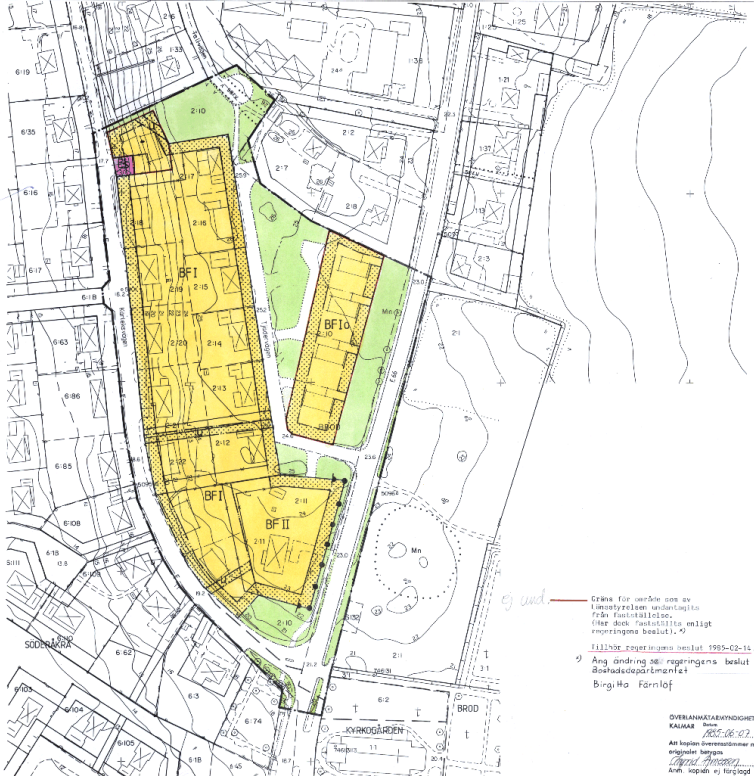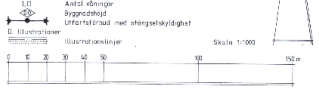

Gräns för område som av
lämstyrelsen undantagits
från fastställande
(efter dock fastställt enligt
regeringens beslut.)

Tillhör regeringens beslut 1985-02-14

Äng ändring 201 regeringens beslut
Bostadsdepartementet
Birgitta Färnlöv

ÖVERLÄMNADEBYGGNADEN
KALMAR Datum
1985-06-07
All kopier överenskommer med
anslaget betrag
Lennart Ericson
Ans. kopier ej förlagd