



Akt nr:

O-E1a-0344

AU\$O-E1a-0344

godkänd
179
Skiljeförbindelse överlämnad
till Kungl. Statskontoret

den 16/6 1944

godkänd den 29/6 1944

214
44

0 3*0344

DIARIE Nr 7566
K. LANTBRUKSSTYRELSEN
4 APR. 1944

KONTRAKT.

Sedan Kungl. Lantbruksstyrelsen den 28 januari 1944 till
det företag, som avser torrläggning av mark hörande till hemmanen
Näset och Gunnesby i Säve socken av
_____ GÖTEBORGS OCH BOHUS LÄN _____

beviljat dels *statsbidrag* med tretusenetthundrasextio (3.160)

kronor att utgå från *statens avdikningsanslag* och dels
lån med tretusenetthundrasjuttio (3.170)

kronor att utgå från *statens avdikningslånefond* ävensom
fastställt en av lantbruksingenjören C.B. Carlson vid
syneförrättning år 1942 för företaget upprättad arbetsplan med därtill hörande kostnads-
förslag, ha ~~de~~ undertecknad ~~a~~, som av vederbörande intressenter utsetts till styrelse ~~för~~
troendeman för företaget,

med Lantbruksstyrelsen avslutat följande kontrakt, varigenom ~~jag~~ ^{vi} för egen del samt å
vederbörande intressenters i företaget vägnar åtag ~~a~~ och förbind ~~a~~ ^{oss} ~~mig~~.

1:o) att utföra företaget i överensstämmelse med den fastställda arbetsplanen med
de eventuella ändringar däri, varom Lantbruksstyrelsen må komma att efter framställning
besluta,

att fullborda arbetet till den 1 september 1946,

att vid företagets utförande iakttaga de föreskrifter, som av Kungl. Maj:t eller Lantbruks-
styrelsen må hava meddelats,

att vid sådana betongarbeten, som kunna ifrågakomma vid företaget, giva företräde för material av inhemsk tillverkning, då icke särskilda omständigheter till annat föranleda,

att bestrida vad utöver beviljat statsbidrag kan erfordras för företagets fullbordande,

att gälda vederbörande förrättningsman tillkommande gottgörelse för besiktning och avsyning av företaget,

att, när sådant av Lantbruksstyrelsen påfordras, företaget behörigen verifierade räkenskaper över de med företaget förenade utgifterna ävensom att, därest det skulle visa sig, att torrlägningskostnad, varför statsmedel beviljats, beräknats till högre belopp än den verkliga kostnaden, efter föreskrift av Lantbruksstyrelsen vidkännas motsvarande minskning av statsbidraget och lånet,

att underhålla det utförda arbetet intill dess sådan underhållsskyldighet kan varda andra i laga ordning ålagd eller vederbörande från underhållsskyldigheten befriats, samt

att vid arbetets utförande ävensom i fråga om underhållsskyldighetens fullgörande underkasta ^{oss} ~~mig~~ Lantbruksstyrelsens inseende och kontroll;

2:o) att för tjänsteman, som förordnats att verkställa besiktning eller avsyning av företaget eller inspektion av underhållsarbetet, tillhandahålla den för företaget fastställda arbetsplanen med därtill hörande handlingar och ritningar;

3:o) att i händelse avvikelse utan därtill i vederbörlig ordning erhållet tillstånd skett från den fastställda arbetsplanen, eller arbetet icke blivit fullbordat inom därför bestämd tid och Lantbruksstyrelsen ej heller medgivit anstånd med dess utförande, eller Kungl. Statskontoret skulle finna den säkerhet, som blivit ställd för till Statskontoret avgiven skuldförbindelse angående lånets återbetalning, icke vidare nöjaktig, och ny säkerhet som av Statskontoret godkännes, icke varder inom bestämd tid avlämnad, eller den bestämda annuiteten icke varder i behörig tid erlagd, låta det ankomma på Lantbruksstyrelsen att inställa vidare utbetalning av statsmedlen samt att återfordra vad därav uppburits beträffande lånet dock endast därest icke beslut om detsammans återbetalning och fördelning blivit meddelat, att inom viss angiven tid på en gång eller efter hand inbetalas, bidragsmedlen till Lantbruksstyrelsen, och lånemedlen till Statskontoret, ävensom att å sålunda lyftade och återburna medel erlagga fem procent årlig ränta från lyftningsdagen till dess återbetalning sker;

4:o) att ifråga om tid för lyftande av statsmedlen låta gälla vad Lantbruksstyrelsen därutinnan bestämmer, och skall någon del av statsbidraget och lånet inestå i Lantbruksstyrelsen, intill dess arbetet blivit vederbörligen avsynat och av Lantbruksstyrelsen godkänt;

5:o) att vid avslutandet av detta kontrakt för förvaring i Lantbruksstyrelsens arkiv till Styrelsen överlämna ett exemplar av till ärendet hörande förslag och utredning, dock med undantag för sådana förrättningsakter, som enligt gällande bestämmelser i fråga om redovisning av akter rörande företag enligt 7 kap. vattenlagen må vid nämnda tidpunkt hava överlämnats till Lantbruksstyrelsen, ävensom att, innan sista delen av statsmedlen lyftes, till Lantbruksstyrelsen överlämna fullständig beskrivning jämte ritning över sådan avvikelse från den fastställda planen, vartill vederbörligt tillstånd må hava meddelats;

6:o) att bestrida eller gottgöra kostnader, som i följd av erhållna statsbidrag och lån kunna föranledas för Lantbruksstyrelsen eller Statskontoret;

7:o) att för fullgörande av detta kontrakt ävensom, därest mot kontraktet brytes, för återbäring av lyftade statsmedel jämte därå upplupen ränta, ställa säkerhet, som av Lantbruksstyrelsen godkännes;

8:o) att till Statskontoret avgiva med behörig borgen eller annan säkerhet försedd skuldförbindelse angående lånets återbetalning; samt

9:o) att fullgöra de övriga åtaganden, som enligt gällande bestämmelser åligga mottagare av ifrågavarande statsmedel.

Härav äro två lika lydande exemplar upprättade, av vilka vardera kontrahenten tagit ett.

Gunnerby Sjöar den 14 mars 1944
Gustaf Josefsson ägare till 92, 93, Gunnerby
Västergård
" " " " 65 Gunnerby Mulerögård
Olof Nilsson ägare till 6.2, 6.4 —
Gunnerby Mulerögård
Gustav Larsson ägare till 8.5.7
Gunnerby Tolsögård

Att Gustaf Josefsson, Olof Nilsson, samt
Gustaf Larsson, alla från Gunnerby i Sjöar

i bägges vår närvaro egenhändigt undertecknat förestående kontrakt, intyga:

Ans Sjöar
Adress Sjöar

Peter Olsson
Adress Hvilehed Sjöar

Kungl. Lantbruksstyrelsen antager detta kontrakt.

Stockholm den 4 juli 1944.

På Kungl. Lantbruksstyrelsens vägnar

Carl Robert

Vederbörandes uppmärksamhet fästes å bestämmelserna i 13 kap. 17 § vattenlagen, vari stadgas att, därest det framtida underhållet försummas, Konungens Befallningshavande eller annan myndighet Konungen bestämmer äger själv bota bristen på den försumliges bekostnad.

0

3•0344

7566

DIARIE Nr

K. LANTBRUKSSTYRELSEN

4 APR. 1944

Kungl. Lantbruksstyrelsens
arkiv

B e t ä n k a n d e

till torrlägningsföretaget i Gunnesby och Näset i
Säve socken, Göteborgs och Bohus län.

Avskrift.

Genom Kungl.Lantbruksstyrelsens beslut
denna dag fastställd till efterrättel-
se vid arbetets utförande.

Stockholm den 28 januari 1944.


På Kungl.Lantbruksstyrelsens vägnar:

Hjalmar Forsman

Överförskrift

1000.001:1 11398

Översiktskarta.

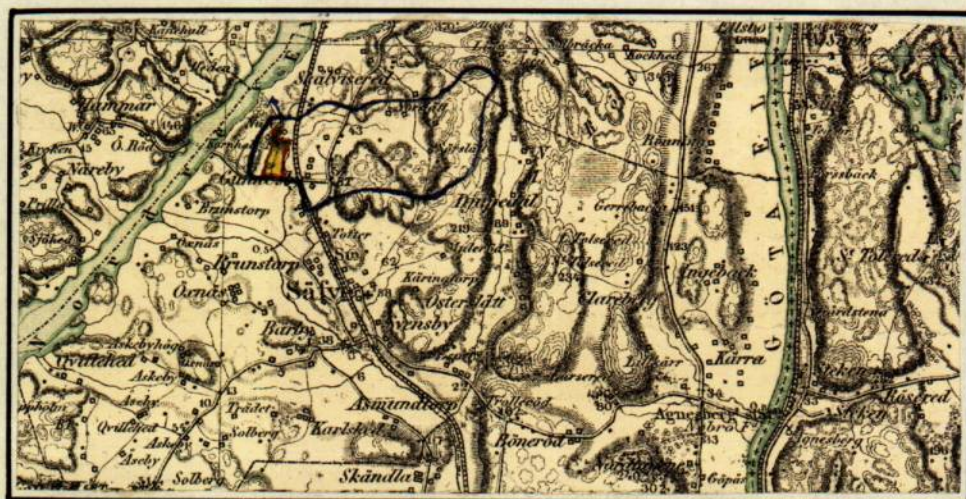

Skala 1:100,000.

Betänkande

i fråga om understöd av statsmedel till utförande av företag beträffande vattenavlopp för torrläggning av mark hörande till hemmanen Näset och Gunnesby i Säve socken, Göteborgs och Bohus län.

Läge: Det område, om vars torrläggning är fråga, är beläget omkring 2 kilometer nordväst ut från Säve kyrka samt är till ungefärligt läge utmärkt med gul färg å vidstående översiktskarta.

Rättsförhållanden m.m.: Vid syneförrättning enligt vattenlagen har förslag till vattenavledningen upprättats, kostnad och båtnad beräknats samt deltagningsskyldigheten reglerats. Mot förrättningen, som avslutades den 19 mars 1942 har, såsom framgår av bilagt diariibevis, besvär ej anförts.

Något annat intresse än torrlägningsintresset lär icke påverkas av företaget.

Företag, som avsett torrläggning av något område, berört av det nu ifrågakommande, har så vitt är bekant icke tidigare varit föremål för understöd från statens sida.


Hydrografiska förhållanden m.m.: I utlåtandet från förrättningen äro de faktorer angivna, på vilka förslaget till vattenavledningen vilar liksom ock de dimensioner och lutningar de till förstoring ifrågakommande vattenavloppen ansetts erfordra för att ernå syftet med företaget.

A r e a l			Båtnad	Kostnad	Relativ kostnad
åker	annan mark	summa			
h e k t a r			k r o n o r		
11.57	0.24	11.81	6336:50	6360:88	1.00

Arbetstid: Enligt det vid syneförrättningen meddelade utlåtandet böra arbetena för företaget vara bragta till slut senast vid 1944 års utgång.

Företagets betydelse: På grund av vattenloppens små dimensioner kan någon rationell dränering av åkerfälten utmed dem icke komma till stånd och förty grundvattnet ej nedbringas till en för växtligheten och alstringsförmågans fulla utnyttjande nöjaktig nivå. Företagets genomförande måste alltså betraktas såsom en angelägenhet av betydande värde för de berörda fastigheternas ägare. Den omständigheten att kostnaderna för företaget, när utgifter för förrättning och utredning tillräknas, något om än obetydligt överstiger värdet av den uppskattade båtnaden genom företaget, kan icke vara av betydelse att böra leda till företags inställande, helst som den beräknade kostnaden för själva företaget icke är högre än båtnadsvärdet.

Statsunderstöd: Samtliga intressenter hava ifrågasatt bidrag och lån av statsmedel till bestridande av kostnaderna för företaget. I bifogad tabell är den av företaget berörda marken till arealen angiven liksom ock värdet av båtnaden och andelen i kostnaden ävensom anparten i beräknade bidrags- och lånebelopp. På sätt tabellen utvisar skulle företaget kunna understödjas med i jämnat tal 3,160:- kronor såsom bidrag från avdikningsanslaget och med 3,170:- kronor i form av lån från

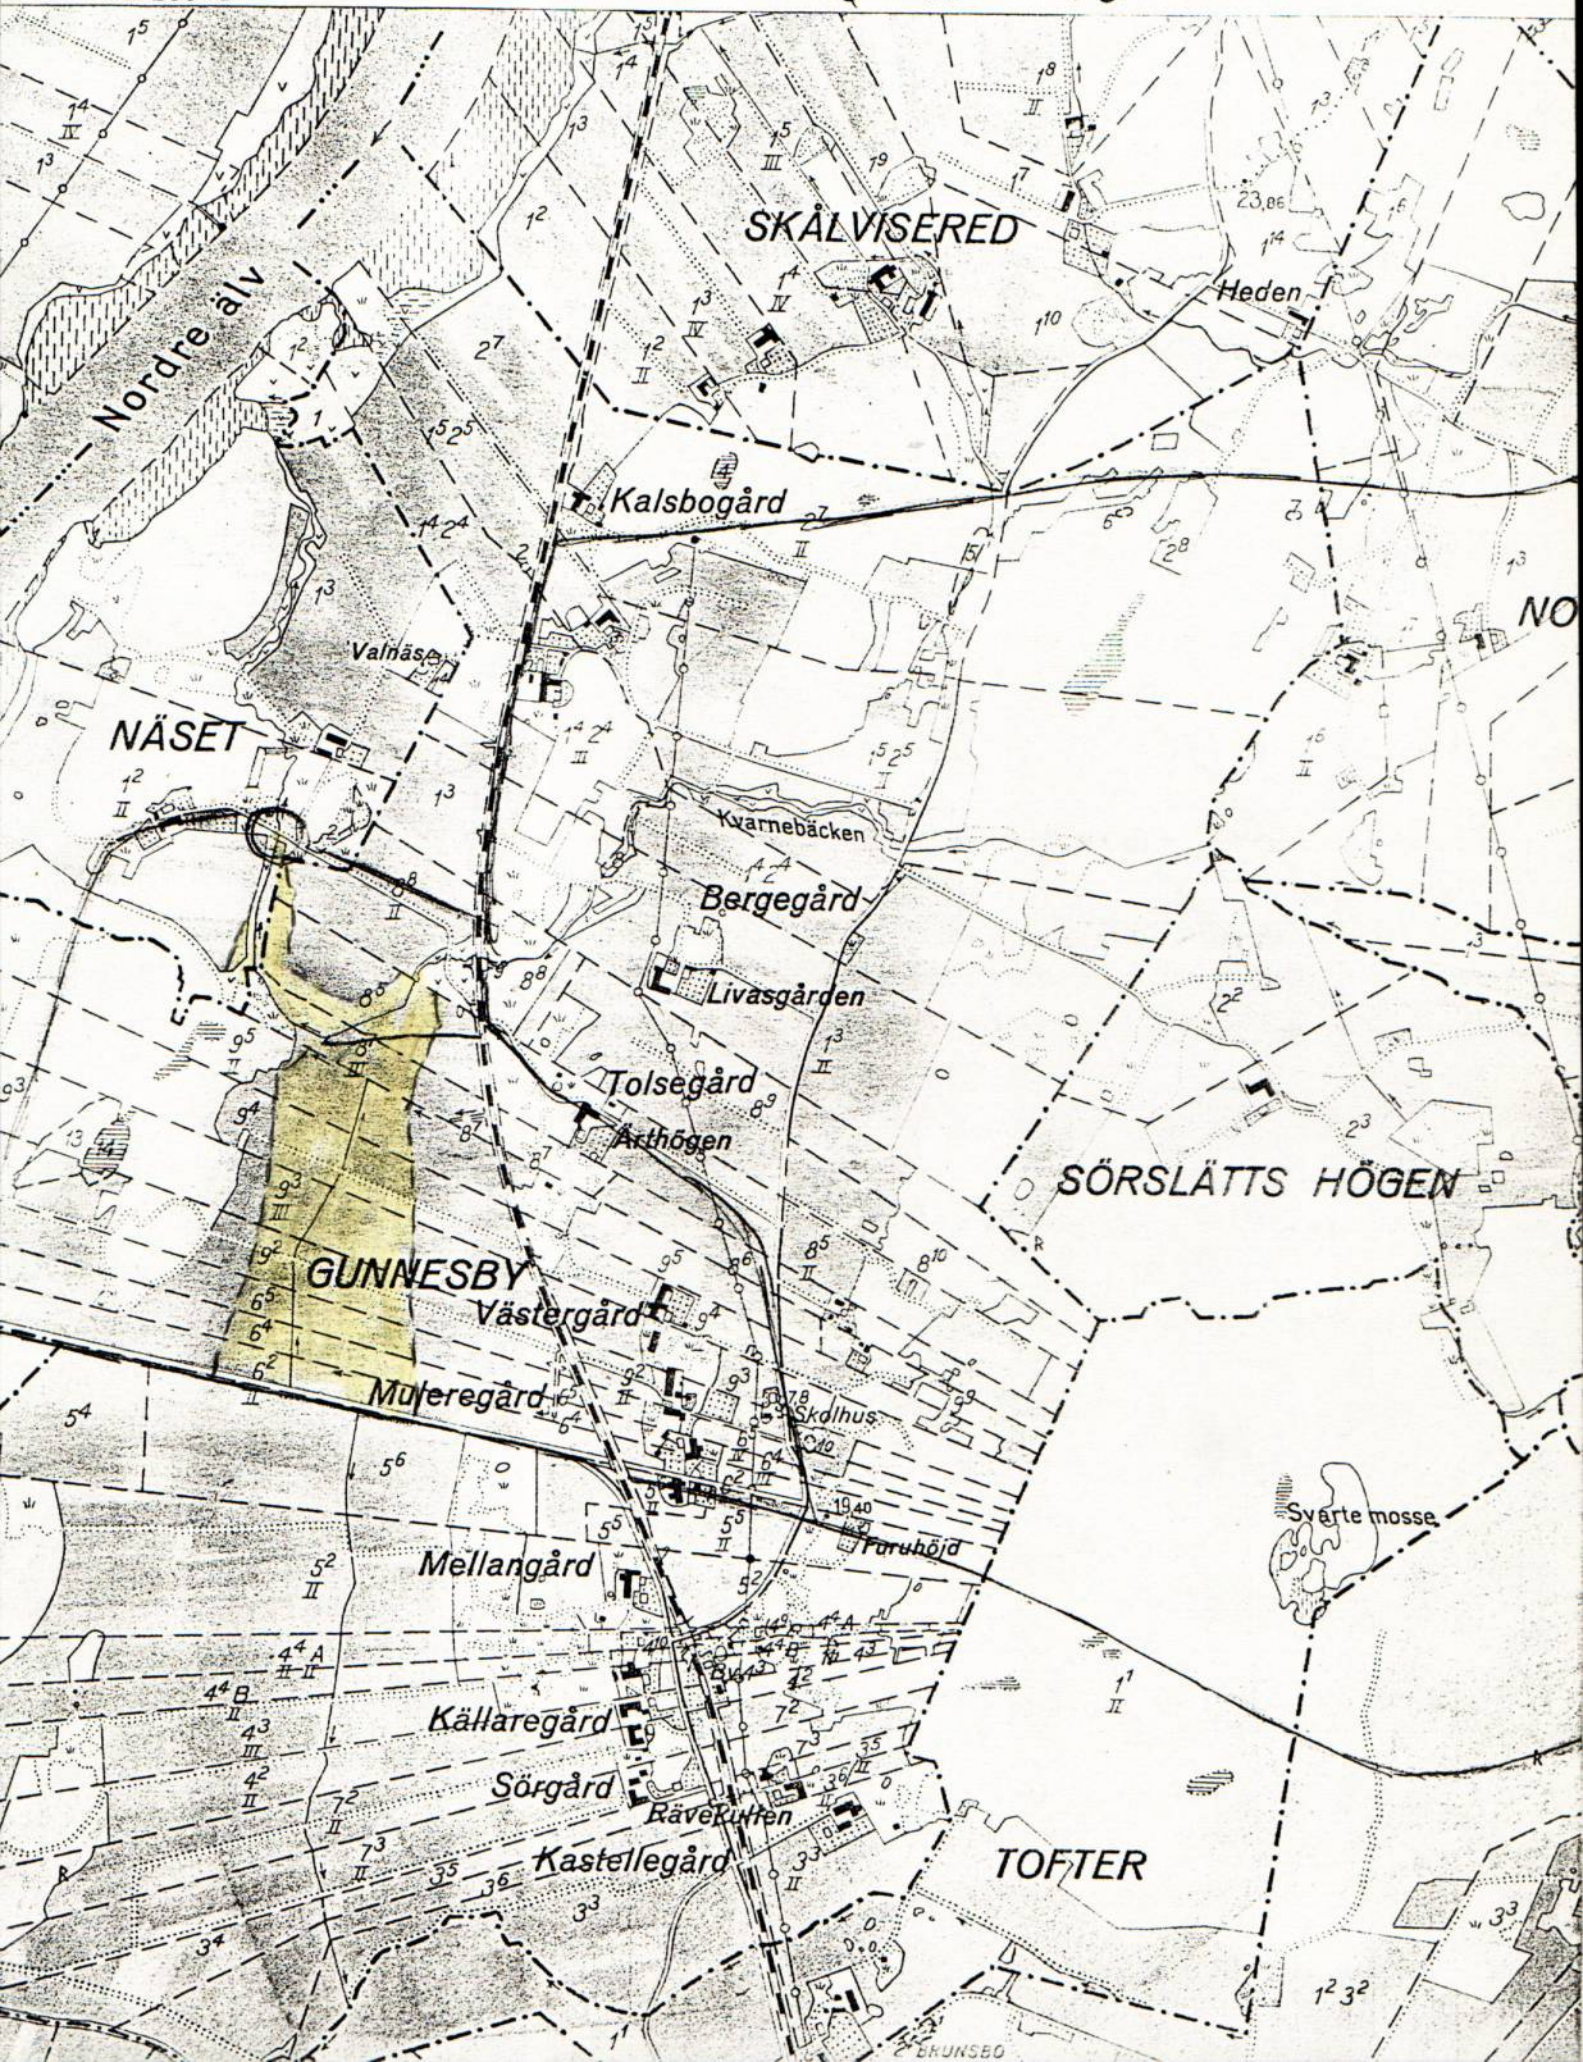

avdikningslånefonden.

Till detta betänkande är fogat: Översiktskarta, kostnadssammandrag, tabell utvisande areal, båtnad och kostnad ävensom beräknade bidrags- och lånebelopp, diariibevis beträffande besvär mot förrättningen, avskrift av syneförrättningshandlingar i ett häfte och kopia av ritningar i ett blad, arvodesräkningar samt förteckning över lånesökandenas fastigheter.

Göteborg den 28 juli 1942.

C.B. Carlson.

Kostnadssammandrag.

Vattenavledningskostnad:

Arbete och material

4981:30

Ersättningar

968:70

5950:-

Förrättningskostnad:

Syneförrättning

381:28

Utredning om statsunderstöd

29:60

410:88

S u m m a

6360:88

Göteborg den 28 juli 1942.

C.B. Carlson

Vid arbetsplanens fastställande har kostnaden för företaget beräknats till 6'360 kronor 88 öre.

Stockholm den 28 januari 1944.

På Kungl. Lantbruksstyrelsens vägnar:

Hjalmar Forsman

Tabell utvisande varje särskild delägares andel i företaget

Hemman.	Reg. nr.	Man- tal.	Ägare.
Näset	2 1	1/4	Nils Svensson.....
Gunnesby Tolsegård	5 8	1/4	Gustav Larsson.....
" "	7 8	5/72	" "
" Västergård	5 9	3/16	Nils och Algot Nilsson.....
" "	4 9	3/16	" " " "
" "	3 9	3/16	Gustaf Josefsson.....
" "	2 9	3/16	" "
" Muleregård	5 6	3/16	" "
" "	4 6	3/16	Olov Nilsson.....
" "	2 6	3/8	" "
			Summa

ävensom beräknade bidrags- och lånbelopp.

A r e a l						Båtnad.		Kostnad.		Rela- tiv kost- nad.	Bidra- gets stor- lek i % av båtna- den.	Bidrag.		Lån.	
åker		annan mark		summa											
ha	ar	ha	ar	ha	ar	kr.	ö.	kr.	ö.		%	kr.	ö.	kr.	ö
	29,5		12,5		42,0	171	75	172	41	1,00	50,00	85	65	85	92
1	49,0			1	49,0	585	-	587	25	"	"	291	74	292	66
	97,0		11,5	1	08,5	694	75	697	42	"	"	346	47	347	57
1	34,5			1	34,5	949	25	952	90	"	"	473	39	474	89
1	61,5			1	61,5	963	50	967	21	"	"	480	50	482	02
1	51,5			1	51,5	681	75	684	37	"	"	339	99	341	06
1	36,5			1	36,5	696	-	698	68	"	"	347	09	348	19
	92,5				92,5	446	75	448	47	"	"	222	79	223	50
	98,5				98,5	520	-	522	-	"	"	259	32	260	14
1	06,5			1	06,5	627	75	630	17	"	"	313	06	314	05
11	57,0		24,0	11	81,0	6336	50	6360	88			3160	-	3170	-

Göteborg den 28 juli 1942.

C.B. Carlson

Räkning

Å arvode för utredning om bidrag och lån av statsmedel till företag avseende vattenavlopp för torrläggning av mark hörande till Gunnesby och Näset i Säre socken, Göteborgs och Bohus län.

Översiktskarta i 2 ex.....	kronor	8:-
Betänkande med kostnadssammandrag 3 sid.å 3:-.....	"	9:-
Tabell med uträkning av statsunderstöd 2+10x0,5.....	"	7:-
Avskrift avhandlingar 6 sid.å 0,55.....	"	3:30
Diariibevis med komm.arvode.....	"	1:75
<u>Summa kronor</u>		<u>29:05</u>

Därest talan i avseende till denna räkning finnes påkallad, må denna talan föras vid Västra Hisinges häradersrätt inom tre månader härafter.

Göteborg den 28 juli 1942.

C.B. Carlson

Vidimeras ex officio:

G. Hege

0

3*0344

DIARIE Nr

125

K. LANTBRUKSSTYRELSEN

3 JAN. 1944

Kungl. Lantbruksstyrelsens
Kulturmässiska byrås arkiv

Vattenavlopp
genom ägor till hemmanen
NÄSET och GUNNESBY
i Säve socken,
Göteborgs och Bohus län.
1942.

Till akten hör: 29 skrivna sidor och 3 blad ritningar.

Protokoll vid synförrättning
beträffande vattenaropp för tar-
läggning av mark hörande till
hemmanet Gummaby i Låve
socken, Göteborgs och Bohus län.
§ 1.

Den 19 december 1941 i Gummaby.
Närvarande: landbruksingenjör P. B. Carlson
förrättningsman,
Albert Bengtsson i Skogome och
Axel E. Johansson i Gummesterp, godmän.
Gustav Josefson, ägare till $\frac{3}{16}$ del Gummaby Målag. 6⁵
" $\frac{3}{16}$ " " " Västerg 9²
och " $\frac{3}{16}$ " " " 9³
Olov Nilsson " $\frac{3}{8}$ " " Målag 6²
" $\frac{3}{16}$ " " " 6⁴
Gustav Larsson " $\frac{1}{4}$ " " Tölsegården 8⁵
" $\frac{5}{72}$ " " " 8⁷
Sökande till företaget samt
Aune Nilsson delägare i $\frac{1}{4}$ " Næst 1²
Otto C. om Tjögdaal i egenskap av ordförande i ^{Styrelsen för} Göteborgs-
byggsbygdens vägdistrikt.

Vid förundersökning upprättade profil-
ritningar över vattendragens sträckningar
redogjorda även om nivåerna över de av vatten
besvärade fälten utmed sträckorna i fråga.

Sökandena förklarade nu att de önsade
de undersökta areallsträckorna vidgåva och dy-

på stätt att möjlighet till ändamålsenlig
 förläggning av marken till dess fastigheter
 kunde emäs samt deltagnings skyldigheter i
 förhållandena för dessa arbeten regleras de berör-
 da fastigheterna emellan.

Gustav Larsson i Gunneby sade sig ifrå-
 gavar en något ändrad riktning för bädden
 över ägarna till hans fastigheter i syfte att
 åstadkomma bättre bruknings^{möjligheter} ~~förhållanden~~.

Olov Nilsson i Gunneby sade att han öns-
 kade att vatten i loppet i gräven mellan hans
 båda fastigheter ledades till och utmed allmän-
 na vägen med aflopp om möjligt genom vä-
 gen till ett tidigare ^{upptaget} aflopp, som förde vatten
 till Killebäckens. En brunnas märke i så fall
 bygges i vägen, mot vilken anläggning vägs-
 rens representant förklarade sig intet hava
 att erinra. Det ansågs dock trivialt hö-
 reida den av Nilsson ifrågasatta vattenled-
 ningen kunde genomföras emär motstånd
 mot planen kunde väntas från delägare i
 det företag, som oundvikligt och besträdat upp-
 tagande av vattenloppet stödmur. Vid när-
 mare övervägande och efter vidsträckt be-
 ring av arborismöjligheter stödmur förklarade
 Nilsson att han åstod från tanken att bereda
 väg för vatten i den antydda riktningen.

J samband med orloppens förklarings anlägg
nödigt ändra eller ombygga broar och trummar
för vägar över vattenloppen, vilket enligt en-
ligt sakägarnas mening borde ingå såsom ett
led i arbetena för företaget och beströas i för-
håll med dessa.

Mark till vidgraving av loppens länningar och
till nytt lopp, där sådant ifrågasattes, förklarade
fastighetsägarna att de utsläppte utan anmärkning.

Däremot ställde de anmärkning på en öfverflyttning
för intrång genom schaktningens massornas upp-
läggning.

Stoloppförhållandenas blevo förhållanden för be-
dömning och mer eller mindre undersökt och upp-
skattad i och för båtnadens beräkning. Tillkännag-
givet var därpå att förslag till vattenverksbyggnad
tillika med resultatet av botten- och båtnad-
beräkningarna skulle föreläggas vid sam-
manträde, om plats och tid för vilket skulle
bestämmas i stadgas ordning.

W. Karlsson
O. E. Johansson.

Albert Bengtsson

Den 19 mars 1942 i Lunnaby.

Närvarande: av förordade styrelsemedlemmar: P. H. Carlsson och
O. E. Johansson och i stället för Albert Bengtsson,
vilken inte längre var tjänstgörande, Edvard Adalsten
i Umnared samt av sakägarna:
Gustav Josefsson i Lunnaby.

Nils Larsson, numera ägare till & mantal Väset.
Gustaf Larsson i Gunneby.

Förslag till vattenanordningar förstaddes
te kostnadsberäkning. Mot förslag eller beräk-
ning förordades inget erinran

Efter prövning av förslagen frågas medde-
lades utlåtande i ärendet och förordades vär-
derings- och ersättningslängder.

Att förvara företaget rörande handlingar
och ritningar utgår Gustaf Josefson i Gun-
neby pr. Låve, att vilken jämval lämnades
uppdraget att bolla delägarna till samman-
träde för val av styrelse för företaget.

Förordningen förklarades därpå avslutad.

Dag som ovan

W. Carlsson

Per E. Johansson

Edvard Adolfsson

5.
LÄNSSTYRELSEN
GÖTEBORGS OCH BOHUS LÄN

LANDSKANSLIET

N:o 25 fol. 148.

E.D.I. 1941.

R e s o l u t i o n .

Översändes till lantbruksingenjören i Göteborgs och Bohus län samt Älvsborgs läns norra del, som förordnas att i laga ordning verkställa i bilagda handlingar omförmäld förrättning; skolande bevis om detta förordnandes emottagande hit insändas.

124
ans.
178
Göteborg i landskansliet den 10 september 1941.

Malte Jacobsson

(Malte Jacobsson)

Ernst Uddenberg
(Ernst Uddenberg)

Till

Länsstyrelsen i Göteborgs och Bohus län.

Härmed anhålles att behörig person förordnas att jämlikt 10 kap. vattenlagen verkställa syneförrättning beträffande vattenavlopp för torrläggning av mark hörande till hemmanet Gunnesby i Säve socken.

Företaget förmenas beröra följande fastigheter:

Gunnesby	8	1/4 mantal,	ägare: Gustav Larsson.
"	8	5/72 "	" : " "
"	9	3/16 "	" : Nils och Algot Nilsson.
"	9	3/16 "	" : " " " "
"	9	3/16 "	" : Gustaf Josefsson.
"	9	3/16 "	" : " "
"	6	3/16 "	" : " "
"	6	3/16 "	" : Olof Nilsson.
"	6	3/8 "	" : " "
Näset	1	1/4 "	" : Nils Peterssens arvingar.
"	1	1/4 "	" : Karl Johansson.

Gunnesby per Säve den 8 september 1941.

Nils Nilsson
Algot Nilsson

Olof Nilsson Säve 84.
Gustaf Josefsson -H- 30.
Gustav Larsson

E. D. I. 19
Lantbruksingenjören
i Göteborgs och Bohus län
samt Älvsborgs läns norra del
GÖTEBORG

7.
Inkom till Landstämman
i Göteborg
den 10 SEP. 1941.

Till

Länsstyrelsen i Göteborgs och Bohus län.

Mig tillställd ansökan om förordnande för behörig person
att verkställa syneförrättning för torrläggning av mark hörande till
hemmanet Gunnesby i Säve socken överlämnas med förmälan att omstän-
digheterna icke synas påfordra att sökandena ställa säkerhet för för-
rättningskostnaderna.

Göteborg den 9 september 1941.

W. Carlsson

Kungörelse.

I fråga om företag med syfte att medelst vidgning och djupning av vattenavlopp bereda torrläggning av mark hörande till hemmanet Gunnesby i Säve socken handlägges syneförrättning jämlikt 10 kap. vattenlagen vid sammanträde hos lantbrukaren Gustav Josefsson i Gunnesby fredagen den 19 december 1941 kl. 9 f.m., då sakägarne hava att utföra sin talan.

Företaget kan jämväl komma att beröra ägor till hemmanet Näset i nämnda socken ävensom vägar av utfarts- och enskild natur. Göteborg den 27 november 1941.

O. Hareson
Lantbruksingenjör.

Kungörelsen utsänd till pastorsämbetet i Säve den 27 november samt införd i tidningen Göteborgs- Posten den 3 december varjämte underrättelse om tid och plats för sammanträdet avlämnats å posten den 2 december 1941 till:

Lantbrukaren Gustaf Larsson,	Gunnesby,	<u>Säve.</u>
" Nils Nilsson,	"	"
" Algot Nilsson,	"	"
" Gustaf Josefsson,	"	"
" Olov Nilsson,	"	"
Fr. Selma Nilsson,	Näset,	"
" Anna Nilsson,	"	"
" Augusta Nilsson,	"	"
Herr Josef Nilsson,	"	"

Styrelsen för Göteborgsbygdens vägdistrikt, dess ordf.:

Lantbrukaren Otto C:son Tingdahl, Kärrsgården, Hisingsbacka.

betygar:

O. Hareson

Kungörelse.

Syneförrättningen beträffande vattenavlopp för torrläggning av mark till hemmanen Gunnesby och Näset i Säve socken handlägges ånyo vid sammanträde hos Gustaf Josefsson i Gunnesby torsdagen den 19 mars 1942 kl. 10 f.m. Göteborg den 25 februari 1942.

Förrättningsmannen.

Kungörelsen utsänd till pastorsämbetet i Säve den 25 februari samt införd i tidningen Göteborgs-Posten den / ^{mars} februari 1942.

bettyar: P. H. Carlsson

Utlåtande

ifråga om vattenavlopp för torrläggning av mark hörande till hemmanen Näset och Gunnesby i Säve socken, Göteborgs och Bohus län.

Vattnet från den trakt, om vars torrläggning är fråga, leder medelst tvänne mindre bäckar till ett gemensamt lopp med väg norrut och med utfall i Nordre Älv, till vars nederbördsområde, med beteckningen Vänern-Göta Älv, 108/100 trakten ifråga alltså må räknas.

Å nivåkartan över torrlägningsområdet äro vattenloppens lägen utmärkta med tvänne jämnlöpande svarta linjer med blå färgläggning mellan dem samt betecknade, huvudloppet med A-B och grenarna med B-C-D och B-E. De sträckningar, i vilka loppen avses upptagna äro angivna medelst röda linjer.

Något nedanför utfartsvägen från Näset är ett stup i loppet, vid vilket stup arbetena med förstoringen funnits böra börja för att vinna åsyftat torrlägningsresultat. Vid denna plats tillrinner vatten från ett omkring 330 hektar stort område till ungefär $\frac{2}{5}$ bestående av odlade fält och till $\frac{3}{5}$ av bergstrakter, till dels kala till dels glest bevuxna. Avrinningen från detta område kan med hänsyn till nämnda omständigheter samt till nederbörds mängden i trakten ävensom till områdenas topografiska gestaltning skattas till 1,5 liter från åkerfälten och till 3,5 liter från bergen per sekund och hektar vid flödestillfällen och till 0,15 liter under vegetationstiden. Dessa avrinnings-siffror leda till en flodvattenmängd i huvudloppet av 900 liter och

//.

en medelvattenmängd av 50 liter i sekunden. Tillloppet från söder leder vattnet från ett ungefär 80 hektar stort område med en beräknad flodvattenavbördning av 180 sek.liter och medelvatten 12 sekliter och tillflödet österifrån avvattnar omkring 240 hektar med en uppskattad flodvattenmängd av 675 och medelvattenmängd av 35 liter i sekunden.

Med beaktande av de vattenmängder, som enligt ovan beräknats komma till avrinning genom avloppen ifråga samt av anspråken från sökandena på möjlighet till torrläggning av marken till deras fastigheter har förslag till avloppens förstoring uppgjorts. Detta förslag innebär en utformning av huvudloppet - sträckan A-B - med en bottenbredd av 0,50 m och bottenlutning 1,8:1000, av sträckan B-C med bottenbredd och lutning resp. 0,30 m och 1:1000 samt sträckan B-E med likaledes 0,30 m:s bottenbredd men lutning minst 3:1000. Sidolutningen är för samtliga sträckor föreslagen till 1:1,5. Djupet är avpassat efter torrlägningsbehovet. I förekommande bergpartier å sträckan A-B uppspränges en ränna om minst 1,8 m:s bredd med lodräta väggar, så vitt loppet icke även i dessa partier gives den för jordsektionen föreslagna formen.

I enligt detta förslag förstörade avlopp har flodvattenmängden beräknats kunna avrinna vid vattendjup icke överstigande 0,8 m å sträckan A-B, icke 0,5 m å sträckan B-C och icke 0,65 m å sträckan B-E, medelvattenmängden avledes vid vattendjup mellan 0,20 och 0,15 m.

Befintliga broar och trummor för vägar över avloppen måste på grund av loppens förstoring undergå ändring och förutsätter förslaget

byggandet av bro med landfästen av sten och, överbbyggnad av trä för utfartsvägen från Näset och med en bredd mellan fästena av 1,8 m samt bro av trä för fädrift å Gunnesby ⁷ 8 . För vägar och överfarter å sträckorna B-C och B-E byggas trummor av betongrör med 60 cm:s invändig diameter.

Resultatet av den jämlikt 10 kap. 60 § vattenlagen vidtagna uppskattningen av den i torrlägningshänseende av företaget berörda marken har införts i en detta utlåtande bifogad längd, i vilken för varje fastighet och dess ägare finnes upptaget markens areal, dess värde före och efter företaget samt värdet av båtnaden.

Skäl till hänförande av marken till särskilda avdelningar, för den jämkning i kostnadshänseende, varom avhandlas i 7:24 vattenlagen, kan icke anses föreligga. Varje ägare till fastighet, till vilken hör mark, som röner båtnad genom företaget, har förty jämlikt 7:23 nämnda lag att deltaga i kostnaderna för detta i förhållande till värdet av båtnaden för samma mark, sådant detta värde finnes uträknat i förenämnda längd. Enligt denna grund är den relativa anparten i kostnaden för företaget jämväl uttryckt medelst procenttal.

Till kostnad för företaget räknas schaktnings- och sprängningskostnad, kostnad för ombyggandet av broar och trummor för vägar över avloppen, till den del denna kostnad icke enligt nedan åvilar väghållarna ävensom ersättning för intrång.

Enär ombyggandet av vägbroar och trummor leder till en

minskning av kostnaden för underhållet av byggnaderna i fråga äro jämlikt 7:18 vattenlagen delägarna i företaget berättigade till gottgörelse svarande mot minskningen i kostnaden för underhållet, vilken minskning skattats till hälften av ombyggnadskostnaden.

Enär från sakägarnas sida förklarats att upplåtelse av mark till loppens vidgning kunde ske utan vederlag föreligger icke skäl till utgivande av ersättning för markupplåtelse till nämnda ändamål.

För intrång genom schaktningsmassornas uppläggande gives däremot, sedan anspråk därpå ställts, ersättning och med hänsyn till mängden och beskaffenheten efter såsom skäligt ansett pris av 0,20-0,55 kronor för varje kubikmeter massa, som kommer till upptagande. De efter denna grund beräknade ersättningsbeloppen finnas införda i en ersättningslängd, bifogad detta utlåtande, och tillgodoräknas de ersättningsberättigade vid kostnadernas slutliga fördelning.

Underhållet av de upptagna avloppen bestrides efter samma grund som ovan bestämts för deltagandet i kostnaden för företaget. Vägbroar och trummor underhållas av den eller dem, som haft att vidmakthålla befintliga byggnader för överfart.

Avgift, varom förmäles i 11 kap. 95 § vattenlagen skulle understiga femton kronor och skall förty ej erläggas.

Kostnaden för syneförrättningen gäldas av delägarna i företaget i förhållande till deras anpart i kostnaden för detta men förskjutes, om så erfordras, av sökandena.

Beträffande företaget bestämmes jämlikt 10:62 vattenlagen:

att företaget skall utföras i överensstämmelse med det förslag, varom avhandlas i detta utlåtande;

att uppgrävd jord och sten samt uppsprängt berg skall läggas minst en /1/ meter från avloppens kanter och med en lutning mot dessa icke skarpare än 1:1, varjämte öppningar med slänt 1:1 anordnas i upplagda jordsträngar vid sväckor i markytan samt i övrigt på minst var 40:de meter, på det dagvattnet från angränsande terräng må fritt kunna nedrinna i avloppen; att träd och stubbar jämväl läggas minst 1 m. från loppens kanter; att tillstötande diken ej må inkräktas med uppgrävda massor;

att uppläggning ej må ske på väg;

att befästning av loppet vid sammanflödespunkten B sker medelst kraftig sten och enligt ritning;

att fästena till bron för utfartsvägen över sträckan A-B byggas av kilad sten i goda förband och

att träet till överbyggnaden i denna bro liksom ock det för bron vid 13 skall vara friskt och utan nämnvärda vankanter;

att trummorna för vägar och överfarter å sträckorna B-C och B-E byggas av prima betongrör med 60 cm:s invändig diameter, samt med gavlar av kilad sten enligt ritningar;

att befästning av loppet ömse sidor byggnaderna sker enligt ritningarna medelst kraftig, väl hopfogad sten eller med frisk grästorv, som pinnas fast;

att vid tilläventyrs inträffande ras oförtövat avhjälpande äger rum och medelst förstärkning av botten och sidor, där så påfordras; att arbetena för företagets genomförande böra överlåtas till därför skickad person, med vilken kontrakt om utförandet enligt bestämmelserna i detta utlåtande bör upprättas;

att samma förfaringssätt bör komma till användning vid framtida rensningar av vattenloppen;

att arbetena må begynna omedelbart efter det detta utlåtande vunnit laga kraft samt böra vara bragta till slut senast vid 1944 års utgång och efter färdigställandet avsynas av lantbruksingeniör;

att schaktningsmassorna böra vara utplanerade eller bortförda senast fem år efter det vattenavledningsarbetet avslutats, svarande varje fastighetsägare för bortförandet på egen mark mot åtnjutande av ersättning^{-en} för intrång samt

att åverkan genom betande kreatur avhjälpes av vederbörande ägare på dennes bekostnad.)

Därest talan mot förrättningen finnes påkallad, må denna talan föras vid Västerbygdens Vattendomstol, till vilken besvären för att komma under prövning skola vara ingivna inom sextio dagar från nedanskrivna dag och därvid iakttagas vad i 11 kap. 85 § vattenlagen är stadgat i avseende till besvårs ingivande.

Gunnarby den 19 mars 1942

P. Carlsson

Alf E. Johansson

Eolv ar. Sol. G. G. G.

Areal								Värde						Båtnadsvärde		
Åker		Äng och odlingsmark		Annan duglig mark		Impediment och högl. mark		före företaget			efter företaget					
								för har	för ägofigur		för har	för ägofigur				
har	ar	har	ar	har	ar	har	ar	kr.	kr.	öre	kr.	kr.	öre	kr.	öre	%

Socken, hemman	Registreringsnummer	Mantal	Ägofiguresnummer	Ägare och ägobeskrivning
Näset	12	1/4		Nils Lennson
			1	äng, slanjord
			2	åker
			3	"
			4	avlopp
				Summa
Gunnarby Tolsegård	85	1/4		Gustav Larsson
			5	åker 0,20-0,25 m. mylla på lera
			6	" " " "
			7	" " " "
			8	" " " "
			9	avlopp
				Summa
" "	87	5/72		Gustav Larsson
			10	åker, 0,20-0,25 m. mylla på lera
			11	" " " "
			12	" 0,25-0,30 " "
			13	" " " "
			14	" 0,35-0,40 " 5 slanj. "
			15	betesmark, ngt. bergig
			16	avlopp
			17	"
				Summa
" Västergård	95	3/16		Nils och Algot Nilsson
			18	åker 0,20 m. mylla på lera
			19	" 0,25-0,30 m. " "
				Överfries

Areal								Värde						Båtnadsvärde		
Åker		Äng och odlingsmark		Annan duglig mark		Impediment och högl. mark		före företaget			efter företaget					
								för har	för ägofigur	öre	för har	för ägofigur	öre			
har	ar	har	ar	har	ar	har	ar	kr.	kr.	öre	kr.	kr.	öre	kr.	öre	%
			12,5					1000	125	-	1500	187	50	62	50	
06,0								1550	93	-	2000	120	-	27	-	
23,5								1450	340	75	1800	423	-	82	25	
							10,0									
29,5			12,5				10,0		558	75		730	50	171	75	
48,5								1700	824	50	1900	921	50	97	-	
49,0								1350	661	50	"	931	-	269	50	
08,5								1100	93	50	"	161	50	68	-	
43,0								1550	666	50	"	817	-	150	50	
							03,5									
1 49,0							03,5		2246	-		2831	-	585	-	
36,5								1550	565	75	1900	693	50	127	75	
21,5								1050	225	75	"	408	50	182	75	
14,0								1200	168	-	2200	308	-	140	-	
17,5								1550	271	25	"	385	-	113	75	
07,5								1050	78	75	2100 (2200)	157	50	78	75	
			11,5					950	109	25	1400	161	-	51	75	
							08,5									
							04,0									
97,0			11,5				12,5		1418	75		2113	50	694	75	
49,0								1450	710	50	1800	882	-	171	50	
38,5								1250	481	25	2	847	-	365	75	
87,5									1191	75		1729	-	537	25	

Socken, hemman	Registernummer	Mantal	Ägöfigurens nummer	Ägare och ägobeskrivning
				Örefört
			20	åker 0,25-0,30 m. mylla på lera
			21	" " " "
			22	avlopp
				Summa
Gunneshy Västergård	94	3/16		Nils och Algot Nilsson
			23	åker 0,20 m. mylla på lera
			24	" 0,20-0,25 m. " "
			25	avlopp
				Summa
" "	93	3/16		Gustav Josefsson
			26	åker 0,20 m. mylla på lera
			27	" " " "
			28	avlopp
				Summa
" "	92	3/16		Gustav Josefsson
			29	åker 0,20 m. mylla på lera
			30	" " " "
			31	" 0,20-0,25 " "
			32	" " " "
			33	avlopp
			34	väg
				Summa
" Muleregård	65	3/16		Gustav Josefsson
			35	åker 0,20-0,25 m. mylla på lera
			36	" " " "
				Örefört

Areal								Värde						Båtnadsvärde		
Aker		Äng och odlingsmark		Annan duglig mark		Impediment och högl. mark		före företaget			efter företaget					
								för har	för ägofigur	öre	för har	för ägofigur	öre			
har	ar	har	ar	har	ar	har	ar	kr.	kr.	öre	kr.	kr.	öre	kr.	öre	%
	87,5								1191	75		1729	-	537	25	
	29,0							1250	362	50	2050 (2200)	594	50	232	-	
	18,0							700	126	-	1700 (2200)	306	-	180	-	
							11,0									
	134,5						11,0		1680	25		2629	50	949	25	
	73,0							1450	1058	50	1800	1314	-	255	50	
	88,5							1200	1062	-	2000	1770	-	708	-	
							04,5									
	161,5						04,5		2120	50		3084	-	963	50	
	94,5							1450	1370	25	1900	1795	50	425	25	
	57,6							1350	769	50	1800	1026	-	256	50	
							05,0									
	151,5						05,0		2139	75		2821	50	681	75	
	42,0							1350	567	-	1900	798	-	231	-	
	52,5							"	708	75	"	997	50	288	75	
	19,5							1400	273	-	"	370	50	97	50	
	22,5							1550	348	75	"	427	50	78	75	
							05,0									
							07,5									
	136,5						12,5		1897	50		2593	50	696	-	
	61,5							1450	891	75	2000	1230	-	338	25	
	31,0							1550	480	50	1900	589	-	108	50	
	92,5								1372	25		1819	-	446	75	

Socken, hemman	Registreringsnummer	Mantal	Ägofigures nummer	Ägare och ägobeskrivning
				Örnföit
			37	avlopp
				Summa
Gunneshy Mulergård	6 ⁴	3/16		Olov Nilsson
			38	äker 0,25 m. mylla på lera
			39	" " " "
			40	avlopp
				Summa
" "	6 ²	3/8		Olov Nilsson
			41	äker 0,25-0,30 m. mylla på lera
			42	" 0,20-0,25 " "
			43	avlopp
			44	"
				Summa
				<u>Lammändrag.</u>
Näset	12	1/4	1-4	Nils Lennström
Gunneshy Tolsegård	8 ⁵	1/4	5-9	Gustav Larsson sök
" "	8 ⁷	5/12	10-17	" "
" Västergård	9 ⁵	3/16	18-22	Nils och Algot Nilsson "
" "	9 ⁴	3/16	23-25	" " " "
" "	9 ³	3/16	26-28	Gustav Josefsson "
" "	9 ²	3/16	29-34	" " "
" Mulergård	6 ⁵	3/16	35-37	" " "
" "	6 ⁴	3/16	38-40	Olov Nilsson "
" "	6 ²	3/8	41-44	" " "
				Summa

Areal								Värde						Båtnadsvärde		
Åker		Äng och odlingsmark		Annan duglig mark		Impediment och högl. mark		före företaget			efter företaget					
								för har	för ägofigur	öre	för har	för ägofigur	öre			
har	ar	har	ar	har	ar	har	ar	kr.	kr.	öre	kr.	kr.	öre	kr.	öre	%
	92,5								1372	25		1819	-	446	75	
							02,5									
	92,5						02,5		1372	25		1819	-	446	75	
	63,0							1500	945	-	2100	1323	-	378	-	
	35,5							1600	568	-	2000	710	-	142	-	
							02,5									
	98,5						02,5		1513	-		2033	-	520	-	
	63,5							1550	984	25	2200	1397	-	412	75	
	43,0							1400	602	-	1900	817	-	215	-	
							02,5									
							04,5									
	106,5						07,0		1586	25		2214	-	627	75	
	29,5	12,5					10,0		558	75		730	50	171	75	2,71
	149,0						03,5		2246	-		2831	-	585	-	9,23
	97,0	11,5					12,5		1418	75		2113	50	694	75	10,96
	134,5						11,0		1680	25		2629	50	949	25	14,98
	161,5						04,5		2120	50		3084	-	963	50	15,21
	151,5						05,0		2139	75		2821	50	681	75	10,76
	136,5						12,5		1897	50		2593	50	696	-	10,98
	92,5						02,5		1372	25		1819	-	446	75	7,05
	98,5						02,5		1513	-		2033	-	520	-	8,21
	106,5						07,0		1586	25		2214	-	627	75	9,91
	1157,0	24,0					71,0		16533	-		22869	50	6336	50	100,00
Gunnarby den 19 mars 1942.																
Hansson och E. Johansson Edvard Adolfson																

Gunnarby den 19 mars 1942.

W. H. Larsson

W. H. Larsson och Edvard Adolfsson

Kostnadsförslag.

Bil.

L ä g e	Längd m.	Arbete, jordmån m. m.	Antal	å pris	Kostnad		Kostnad		S u m m a	
					Kr.	öre	Kr.	öre	Kr.	öre
1	2	3	4	5	6		7		8	
		Torrlägningsföretaget i Gunnesby och Näset i Säve socken, Göteborgs och Bo- hus län.								
		<u>Sträckan A-B.</u>								
+20 +10 9 -10	90	Avlägsnande av slam och stenar i botten samt ut- skjutande träd och stub- bar i sidorna lm	90	1:25			112	50		
+10 +10 10 -12	200	Lera med mycket träd och stubbar samt ngt.sten m	280	3:-	840	-				
		Berg "	12	17:-	204	-	1044	-		
10+12		Ombyggnad av bro för ut- fartsväg med landfästen av sten och överbyggnad av trä, 1,8 m brett och 3,5 m långt vattenlopp enl.ritn. beräknad kostnad 350 kr.								
+10 +23 12 -13	113	varav 1/2 på företaget st	1				175	-		
		Lera m, ngt.sten o. rötter m	250	1:20	300	-				
		Berg "	25	17:-	425	-				
		" "	7	20:-	140	-	865	-		
13		Anläggning av bro för fä- drift enl.ritn; beräknad kostnad 100 kr. varav 1/2 på företaget st.	1				50	-		
+23 +6 13 -14	83 486	Lera med ngt.rötter m	210	1:20			252	-		
		För intrång enligt utlå- tande och längd					286	70		
		För oförutsett, tillsyn m.m.c:a 10 % tillägg					244	80	3030	-
		Överföres							3030	-

L ä g e	Längd m.	Arbete, jordmån m. m.	Antal	å pris	Kostnad		Kostnad		S u m m a	
					Kr.	öre	Kr.	öre	Kr.	öre
1	2	3	4	5	6		7		8	
		Överfört							3030	-
		<u>Sträckan B-C-D.</u>								
14+6-15	94	Lera	3 m	70	1:25	87	50			
		"	"	200	1:10	220	-			
15-16+56 +56 +55	156	"	"	440	1:10	484	-			
16 -18	199	"	"	500	1:10	550	-	1341	50	
	449									
15+55, 16+88		Ombyggnad av trummor för överfart med 60 cm:s be- tongrör och gavlar av sten enl.ritning; beräkna kost- nad 240 kr. varav 1/2 på företaget	st 2					240	-	
		För intrång enligt utlå- tande och längd						547	-	
		För oförutsett, tillsyn m.m. c:a 10 % tillägg						161	50	2290 -
		<u>Sträckan B-E.</u>								
14+6-31	140	Lera	3 m	300	1:10			330	-	
31+60		Ombyggnad av trumma för överfart med 60 cm:s be- tongrör och gavlar av sten enl.ritning; beräknad kost- nad 180 kr. varav 1/2 på företaget	st. 1					90	-	
		Befästning av utloppet vid B enl.ritning	2 m	5	5:-			25	-	
		För intrång enligt utlå- tande och längd						135	-	
		För oförutsett, tillsyn m.m.c:a 10 % tillägg						50	-	630 -
		S u m m a							5950	-
Gunnesby den 19 mars 1942.										
<i>W. H. Carlsson</i>										

ARVODESRÄKNING

för laga syneförrättning angående vattenavlopp för förläggning av mark
hörande till Gunneshy och Väset i
Säve socken och Bökebo och Botus län,
upprättad enligt nedanstående §§ i lantbruksingenjörstaxan av den 27 juni 1930.

År och månad	Dag	A r b e t e	An- tal	å kr.				
					Kr.	öre	Kr.	öre
1	2	3	4	5	6		7	
1941/42		Kallelser och kungörelser, § 5	14	0,50			7	-
		Ägomätning: i skala 1: 4000, §§ 6—10						
		a) för mättningsområdets gränser enl. tariff I						
		1) i åker, raklinje	0,28	1,50	-	42		
		krokinje	65	3,00	4	50		
		i annan mark, raklinje		3,00				
		krokinje	0,28	6,00	1	68		
		2) för strandsträckor utefter sjö o. vattendrag med bredd över 15 m.						
		i åker, raklinje		3,00				
		krokinje		5,00				
		i annan mark, raklinje		5,00				
		krokinje		11,00				
		3) för strandsträckor utefter mindre vattendrag, bredd 10—15 meter						
		i åker, raklinje		1,00				
		krokinje		2,00				
		i annan mark, raklinje		2,00				
		krokinje		5,00				
		b) för mättningsområdets olika ägoslag, ägofigurer och areal enligt tariff II						
		åker, medelareal 399 ar	29	0,24	6	96		
		har	11,57	0,78	9	02		
		äng och odlingsmark, medelareal 12 ar	2	0,05	-	10		
		har	0,24	1,46	-	35		
		annan mark och impediment, medelareal 5,5 ar	13	0,05	-	65		
		har	0,71	0,78	-	55		
		Tillägg för mätning i skala 1:						
		c) för vattenavlopp enl. tariff III med en medelbredd av 10—15 m.						
		i åker o. d., raklinje						
		krokinje						
		i annan mark, raklinje						
		krokinje	0,12	11-	1	32		
		d) för textning, skala o. d., 1:sta regalkarket bladet			4	-		
		övriga regalkark blad					29	55
		Överföres					36	55

1	2	3	4	5	6	7
		Överfört				36 55
		Avvägning:				
		a) avvägning, längdmätning o. d., § 46 mom. 4	25	12,00	30 -	
		b) ytavvägning, § 11, mom. 1, tariff IV				
		i öppen mark, medelantal 9 punkter pr har	11,57	0,50	5 79	
		avvägda punkter	108	0,03	3 27	
		i annan mark, medelantal 5 punkter pr har	108	0,24	1 - 24	
		avvägda punkter	12	0,06	- 72	
		c) begränsningskurva, § 11, mom. 2:				
		i öppen mark	1,46	2,00	2 92	
		i annan mark	0,24	5,00	1 20	44 14
		Arealuträkning, § 13, tariff V, medelareal 28,5 ar, ...	44	0,05	2 20	
			12,52	0,10	1 25	3 45
		Ägobeskrivning, § 14, ägofigurer	44	0,04		1 76
		Markvärdering:				
		a) uppskattning och värdering, § 46, mom. 5	1/2	12,00	6 -	
		b) gradtabell eller kurva, § 16, mom. 1:				
		för första kilometern av avlopps längd			4 -	
		för övriga kilometer		1,50		
		c) uträkning därmed av värde pr ytenhet, § 16, mom. 2, värdetal ..	31	0,06	1 86	
		d) uträkning av förbättring eller försämring, § 17, ägofigurer ..	31	0,06	1 86	
			31	0,12	3 72	15 76
		Längdprofil, § 19 längdskala 1: 4000				
		a) uppritning enl. tariff VI, 1) endast markyta				
		2) befintligt avlopp eller vall	1,34	3,5		4 69
		Tvärsektioner §§ 21 och 22 i skala 1: 100,				
		vid uppritning av endast befintlig eller ny sektion	6	0,12	- 72	
						
		vid uppritning av såväl befintlig som ny sektion	27	0,22	5 94	
		1,36 m ²	15	0,04	- 60	
		0,53 "	12	0,02	- 24	7 50
		Antal profil- och sektionsritningar	1	3,00		3 -
		Hydrografisk utredning, §§ 23 och 48, grundbelopp			2 -	
		för vattenområdets areal	3,3	0,02	- 07	
				12,00		2 07
		Dimensionsberäkning, § 24:				
		a) för öppet avlopp, ~~utan~~ ^{med} särskild beräkning	1,075	4,50	4 84	
		tillägg för särskild beräkning av dimensionerna		1,00		
		" " våta sektionsarean vid h. v. y. 0,50 kr. pr m. ² ..				
		nämligen 1,36 m. ² sektion på	0,486	0,68	- 33	
		0,53 " " "	0,449	0,27	- 12	
		0,83 " " "	0,140	0,42	- 06	
		" " "				
		b) täckt ledning, 1) inre diameter intill 20 cm.		6,00		
		2) " " över 20 "		10,00		5 35
		Inritning å kartan av avlopp och vallar, § 26 grundbelopp			1 -	
		tillägg för varje cm. verkligt mått å kartan	27	0,03	- 81	1 81
		Överföres				126 08

1	2	3	4	5	6	7
		Överfört				126 08
		Arbetsbeskrivning, § 27, 1:a sidan	/		3	
		tillägg för övriga sidor	st.	2,00		3 -
		Kostnadsberäkning, § 28, a) nyanläggning	km.	2,50		
		därjämte 25 öre pr m ² av våta sektionsarean vid h. v. y.				
		nämligen	m ² sektion på			
		b) vid förändring av befintligt avlopp	"	1,075	4,00	4 30
		därjämte 50 öre pr m ² av våta sektionsarean vid h. v. y.				
		nämligen	m ² sektion på			- 51
		c) av kostnadsförslagets slutsumma 0,1 0/0 (broar och vallar inberäknade)				5 54 10 35
		Förslag till invallning, § 29				
		a) Konstruktion och dimensionering av vallar			6	-
		b) Inläggning av vallkrön	km.	0,50		
		c) Uppritning av tvärsektioner	st.	0,25		
		d) Kostnadsberäkning	km.	3,00		
		§ 46 Förslag till pumpstation	dagar	12,00		
		Förslag till bro- och trumbyggnad, §§ 33-35 och 38				
		Dimensionsberäkning		8,00		
		Ritarbete <i>broar och humnar</i>	st.	2 5	10	-
		" <i>bro med landfäste</i>	m	2,15 1	3 2 15	
		för särskilt konstruerat landfäste	st.	1 4,00	4	-
		Kostnadsberäkning <i>broar och humnar</i>	m	3 2,15 0,5	3 9 1 08	
		för särskilt konstruerade landfästen	st.	1 4,00	4	-
		Grundförstärkning	m ²	0,10		
		Antal särskilda ritningar	st.	1 3,00	3	- 36 23
		Införande av höjdsiffror å plankartan, § 39		12 1 0,01		1 21
		Översiktskarta, § 41				
		Ersättningslängd, § 42, grundbelopp			1 50	
		antal ersättningar	st.	13 0,25	3 25	4 75
		Kostnadsfördelning, § 43, grundbelopp			2	-
		antal fastigheter	st.	0,30		
		tillägg för fastigheter i olika avdelningar	"	0,20		
		Utlåtande och betänkande, § 45	sid.	6 3,00		18 -
		Sammanträden o. upprättande av protokoll, § 46, mom. 1, dagar		1 12,00		12 -
		Särskild utredning, § 46, mom. 2	"	12,00		
		Utredning å länets lantmäterikontor rörande fastighetsgränser, jordregisternummer o. d., § 46, mom. 15	dagar	1/2 12,00		6 -
		Förslag enl. § 46 mom. 15, brunn	"	12,00		
		utlopp för täckt ledning	"	12,00		
		slamficka	"	12,00		
		Lösen för:				
		Kopia av plankartan, § 51				217 62
		1) 1:sta regalarcket			7	-
		blad				
		övriga regalarck	st.			
		blad				
		2) efter kartans skala och ägofigurernas medelareal, tariff VII,				
		skala 1: 4000, medelareal 28,5 ar ägofigurer	st.	44 0,07	3 08	
			har	12,52 0,14	1 75	
		Överföres			11 83	

1	2	3	4	5	6	7
		Överfört			11 83	
		höjning för handkopia å ritpapper, 25 0/0				
		3) insättning av höjdlägestal st.	12	0,02	2 42	
		” ” kanaler och diken, grundbelopp			1 75	
		tillägg för varje cm. verkligt mått å kartan, cm.	27	0,05	1 35	17 35
		Kopia av profil-, sektions-, bro- och trumritningar, § 54,				
		1) enligt tariff VIII, endast markyta km.				
		befintligt vattendrag ell. vall				
		nytt avlopp eller vall	0,1	5-	- 50	
		ändring av befinligt avlopp	0,975	6-	5 85	
		2) tvärsektioner, originalritningens belopp			6 78	
		3) broar och trummor, ” ”			19 15	
		4) för varje med rubrik, skalor o. d. försett blad st.		3,00		
					32 28	
		nedsättning för kopia å kalkerväv 25 0/0			8 07	24 21
		Kopia av annan ritning, § 46, pumpstation dagar		12,00		
		brunn, rörutlopp och slamficka ”		12,00		
		Avskrift av synehandlingarna, § 55 sid.	23	0,55		12 65
		Översiktskarta i d:o, § 41				
		Summa kronor				54 21
		Övriga förrättningskostnader.				
		Lösen av förordnandet jämte kommissionärsarvode				
		Annonskostnader ang. sammanträden 8,07 + 5,68			13 75	
		Inbindning av förrättningshandlingar o. uppklistring av ritningar				13 75
		Arvode till biträdande förrättningsmannen				
		Ersättning till gode männen enligt egna räkningar			33 30	
		Kostnader för hantlangning, materialer o. d.			62 40	
						95 70
		Summa kronor				109 45
		Sammandrag.				
		Förrättningsmannens arvode			217 62	
		Lösen för kopior och avskrifter			54 21	271 83
		Övriga förrättningskostnader				109 45
		Summa kronor				381 28

Den, som icke åtnöjes med denna räkning, äger att inom tre månader från nedanstående dag klander därå anställa genom stämning till

Västra Visings häradsrätt.
Göteborg den 28 juli 1942.

[Signature]
f. Statens lantbruksingenjör.

Att sakägare erhållit en med denna lika lydande räkning betyga:

Kronor 281,58 kvitteras:

den 15/8 1942

godk 4/744

214
44

DIARIE Nr. 7565
K. LANTBRUKSSTYRELSEN
4 APR. 1944

R a p p o r t

Över verkställd avsyning av torrlägningsföretaget i Gunnesby och
Näset i Säve socken, Göteborgs och Bohus län.

Planen fastställd den 28 januari 1944.

Lån från statens avdikningslånefond 3170:- kronor.

Bidrag " " " anslag 3160:- "

Kontrakt antaget den

Fastställd arbetstid till den 1 september 1946.

Arbetsstyrelsens ordf. Gustaf Josefsson, Gunnesby pr Säve.

Avsyningen verkställdes den 30 mars 1944 av förste assi-
stent Th. Herdenberg, varvid arbetena voro utförda i god överens-
stämmelse med den fastställda arbetsplanen och förordas till godkän-
nande.

Vänersborg den 3 april 1944.

G. Hergeth

Uppgift jämlikt stadgandet i 1 § 1 stycket, av lag om kronans förmånerätt för avdikningslån den 14 juni 1929 (nr 164).

Företagets namn: Torrläggning av mark hörande till hemmanen Nässet och Gunnesby i Säve socken av Göteborgs och Bohus län.

Lån 3.170 kronor från statens avdikningslånefond enligt Kungl. Lantbruksstyrelsens beslut den 28 januari 1944.

Lånet har beviljats för nedanstående, i utredningen angående detsamma upptagna fastigheter.

Socken, by och hemman	Mantal	Register- nummer	Ä g a r e
<u>Säve socken.</u>			
Nässet	1/4	1 ²	Nils Svensson
Gunneshby Nileregård	3/8	6 ²	Olov Nilsson
" "	3/16	6 ⁴	Densamme
" "	3/16	6 ⁵	Gustaf Josefsson
" Tolsögård	1/4	8 ⁵	Gustav Larsson
" "	5/72	8 ⁷	Densamme
Gunneshby Västergård	3/16	9 ²	Gustaf Josefsson
Gunneshby Västergård	3/16	9 ³	Densamme
" "	3/16	9 ⁴	Nils och Algot Nilsson
" "	3/16	9 ⁵	Densamme

Stockholm den 4 juli 1944.

På Kungl. Lantbruksstyrelsens vägnar
Olof Fredholm




28/144

Förteckning

Över fastigheter och deras ägare, till vilkas anpart i kostnaderna för torrlägningsföretaget i Gunnesby och Näset i Säve socken, Göteborgs och Bohus län, lån från avdikningslånefonden sökes.

Näset	✓	² 1	, 1/4 mantal, ägare: Nils Svensson.
Gunnesby Muleregård	✓	² 6	, 3/8 " " : Olov Nilsson.
" "	✓	⁴ 6	, 3/16 " " : " "
" "	✓	⁵ 6	, 3/16 " " : Gustaf Josefsson.
" Tolsegård	✓	⁵ 8	, 1/4 " " : Gustav Larsson.
" "	✓	⁷ 8	, 5/72 " " : " "
" Västergård	✓	² 9	, 3/16 " " : Gustaf Josefsson.
" "	✓	³ 9	, 3/16 " " : " "
" "	✓	⁴ 9	, 3/16 " " : Nils och Algot Nilsson.
" "	✓	⁵ 9	, 3/16 " " : " " " "

Göteborg den 28 juli 1942.

W. Hareson

Utdrag ur protokoll, fört
vid sammanträde med sakägare
beträffande vattenavlopp för torrlägg-
ning av mark tillhörande
hemmanen Lunnaby & Näset i
Lövle s.m. den 15 april 1942.

§ 2.

Förstags val av styrelse för företaget
och valdes hertill Lertaf Jönsson,
Lertaf Larsson, och Alf Nilsson, alla
från Lunnaby. - Lertaf Jönsson utsågs
till sammankallande.

Som ordförande
Lertaf Jönsson

Förklarad:

Nils Jönsson

Nils Johansson

Rätt utdragit bekräftar:
Lertaf Jönsson