


Förslag i tre blad till vattenavlopp för torrläggning av mark hörande till TOLTORP NORDGÅRD, MELLANGÅRD, SÖRGÅRD och TOLSEGÅRD i Mölndals stad, Göteborgs och Bohus län, upprättat vid synförrättning enligt vattenlagen år 1940 av:

O. Harlow
Lantbruksingenjör

3.0304


0

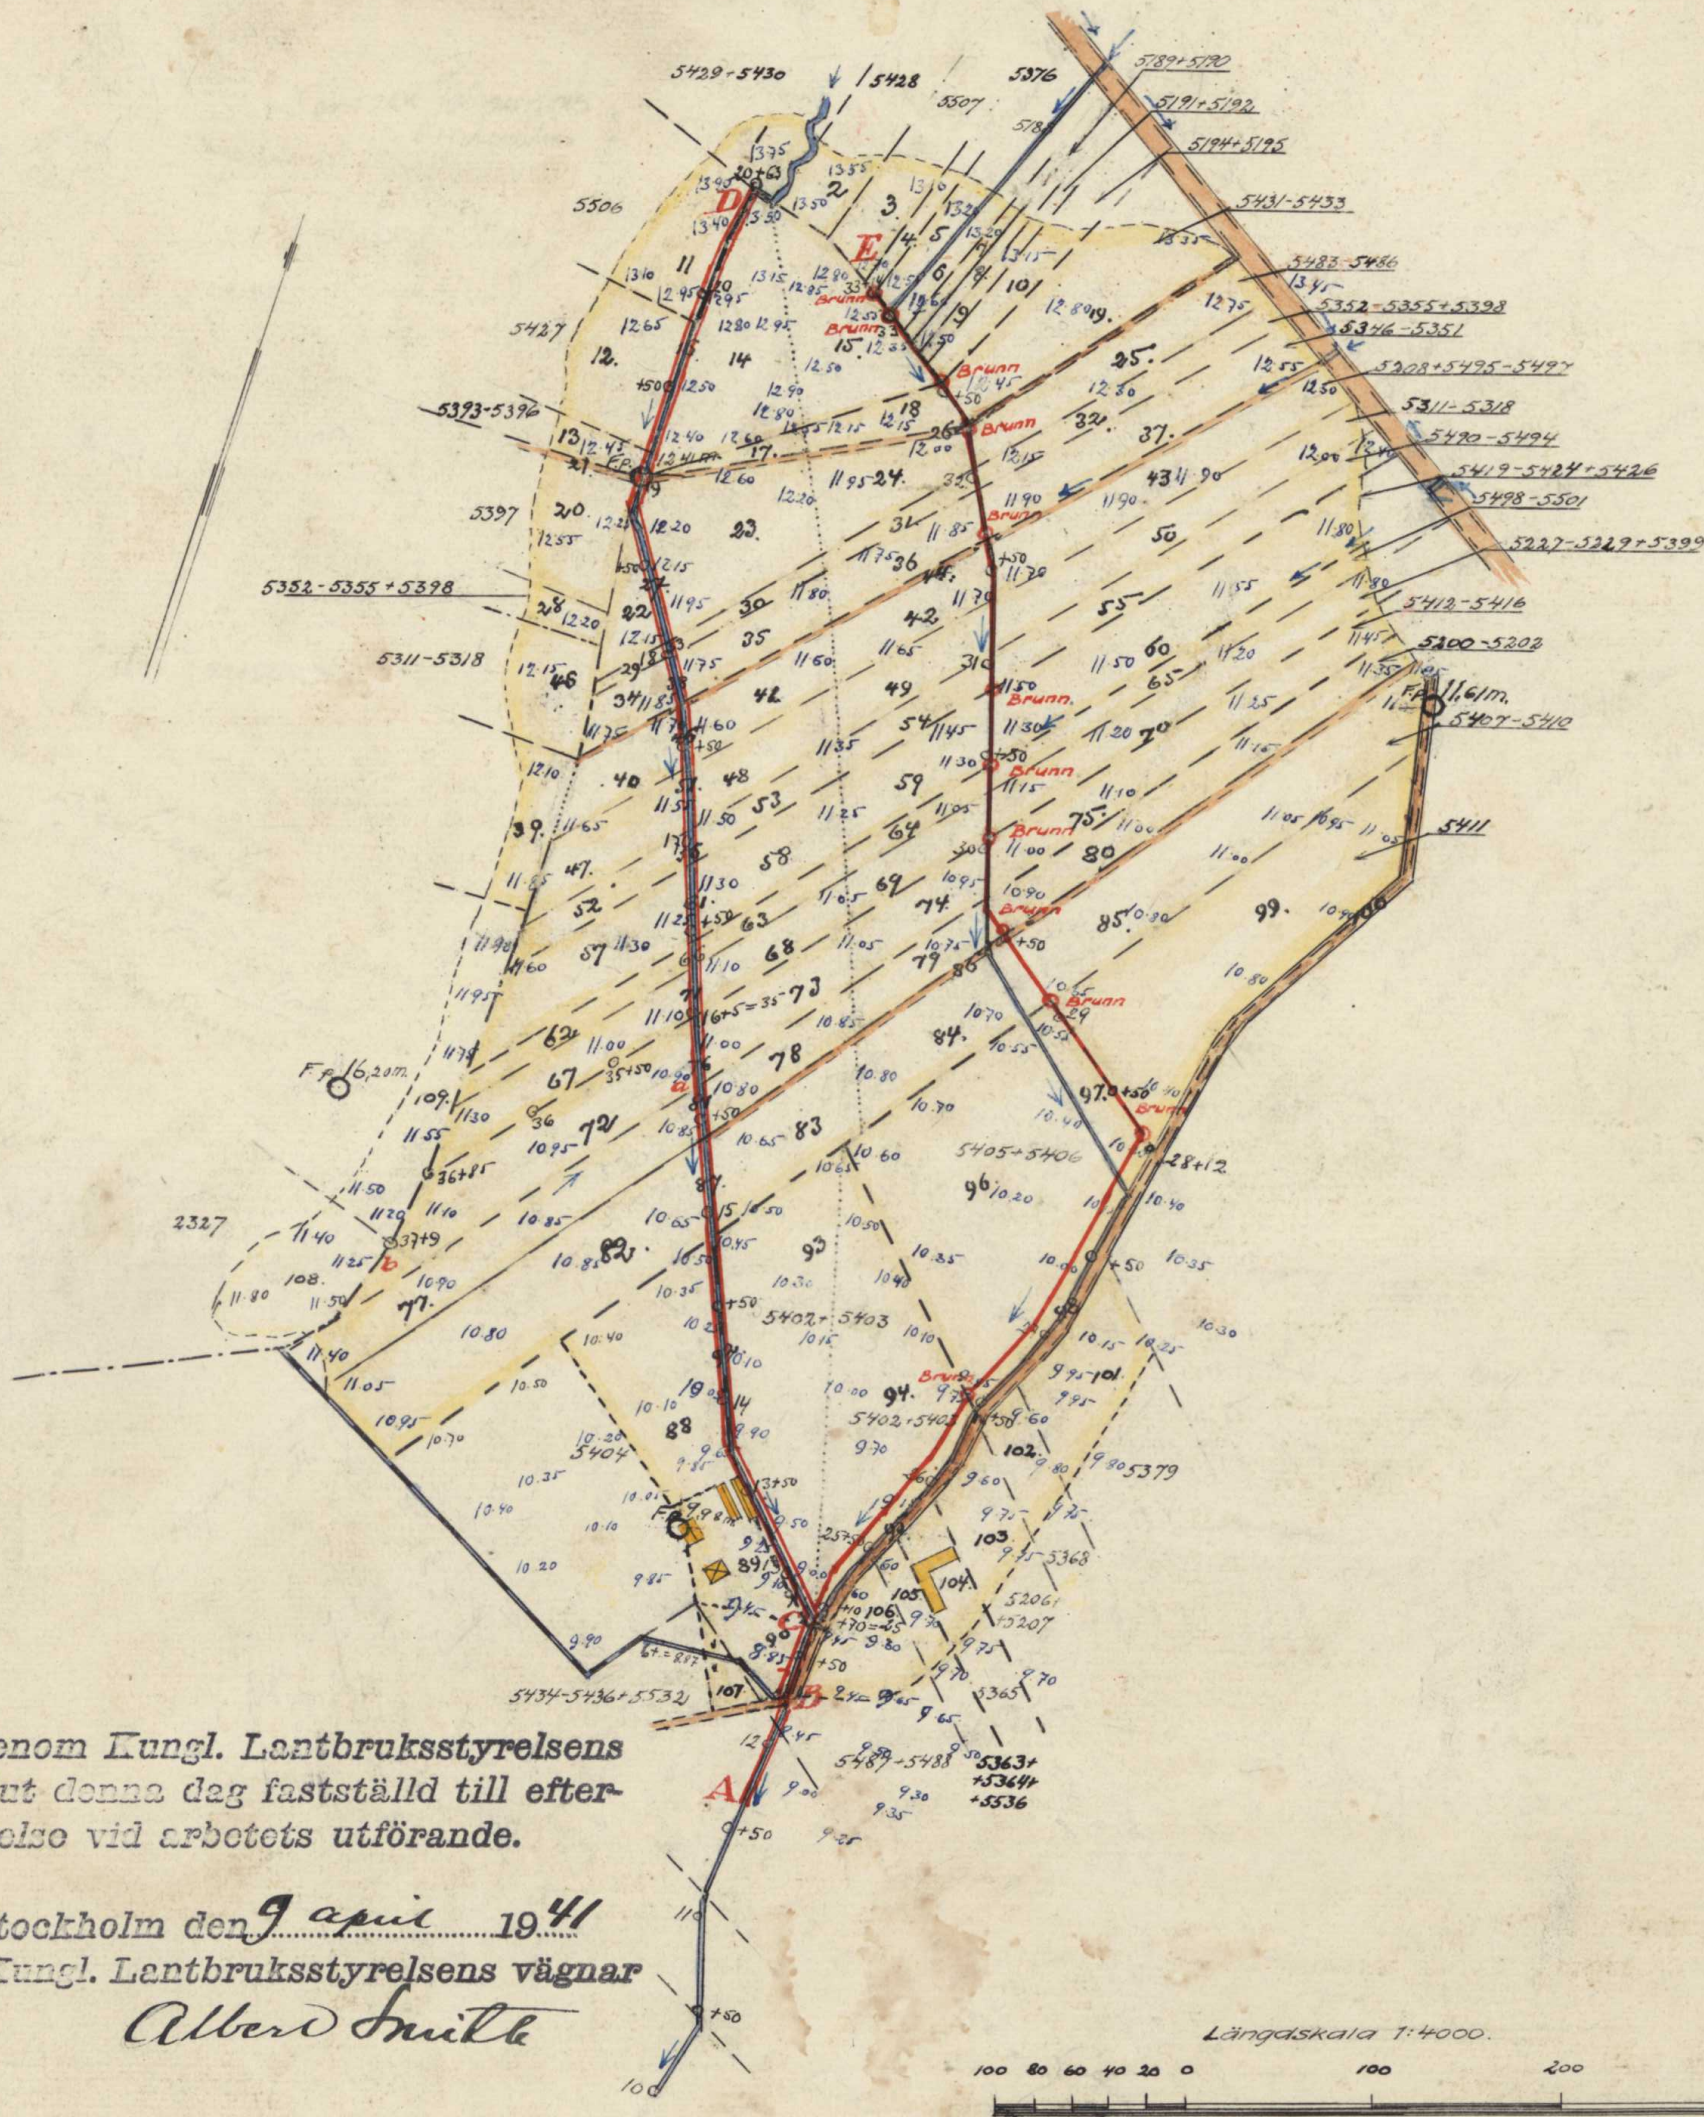

Genom Kungl. Lantbruksstyrelsens beslut denna dag fastställd till efterrättelse vid arbetets utförande.

Stockholm den 9 april 1941
På Kungl. Lantbruksstyrelsens vägnar
Alfred Smith

Längdskala 1:4000.

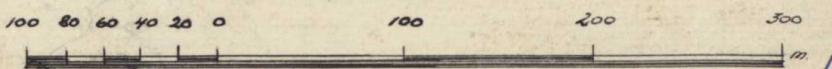

NTN.Nr 001

3.0304

An 297 Göteborgs och Bohus län
Smith


it're blad
Tillhör förslag till vattenavlopp för torrläggning av mark hörande till
TOLTORP NORGÅRD m.fl. i Mölndals stad, Göteborgs och Bohus län,
upprättat vid synförrättning enligt vattenlagen år 1940 av:

Genom Kungl. Lantbruksstyrelsens
beslut denna dag fastställd till efter-
rättelse vid arbetets utförande.




Stockholm den 9 april 1941.
På Kungl. Lantbruksstyrelsens vägnar
Albert Jönk

Carlson
Lantbruksingenjör



Typritning för intagsbrunn
Skala 1:50

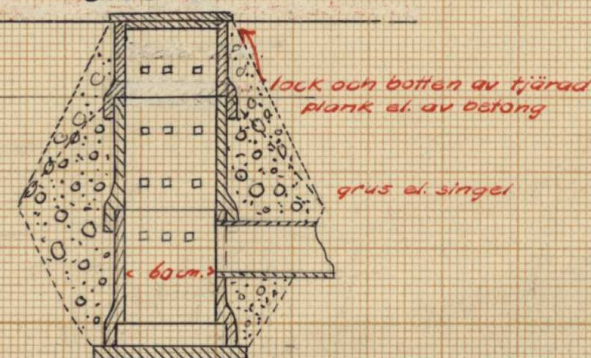

Typritning för kringmurning av rörmyrning.
Skala 1:50

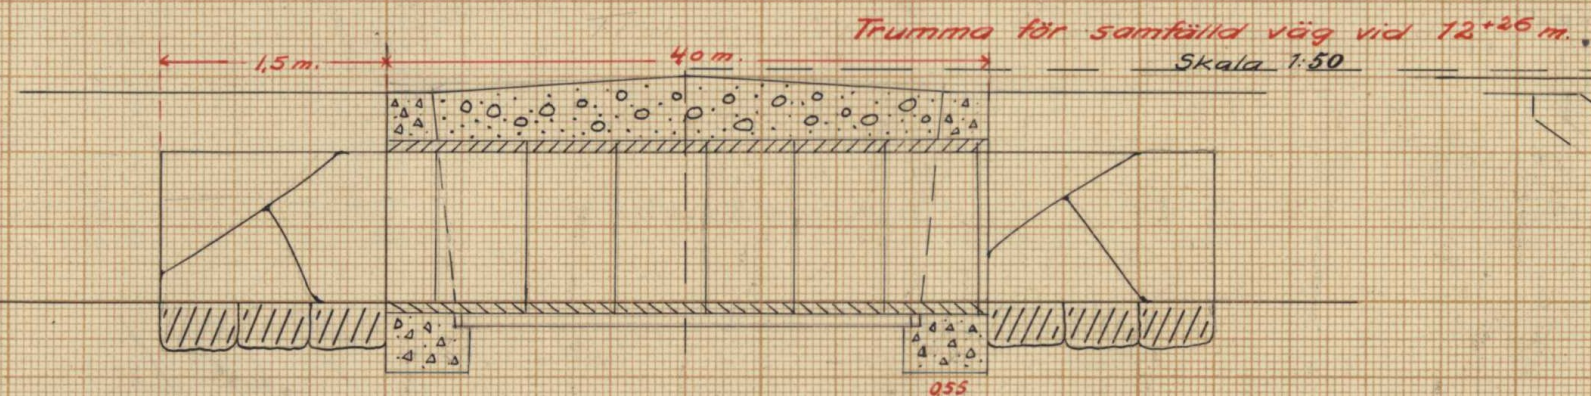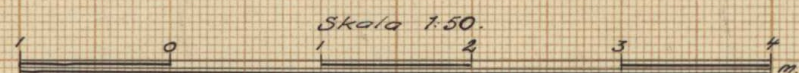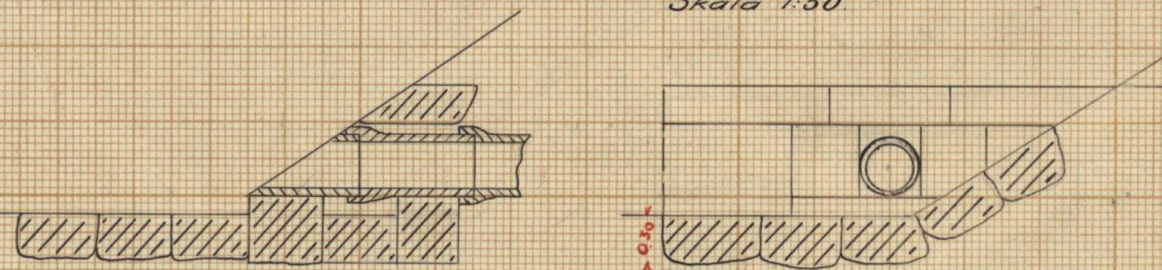

Typritning för rörtrummar till sträckan C-D.

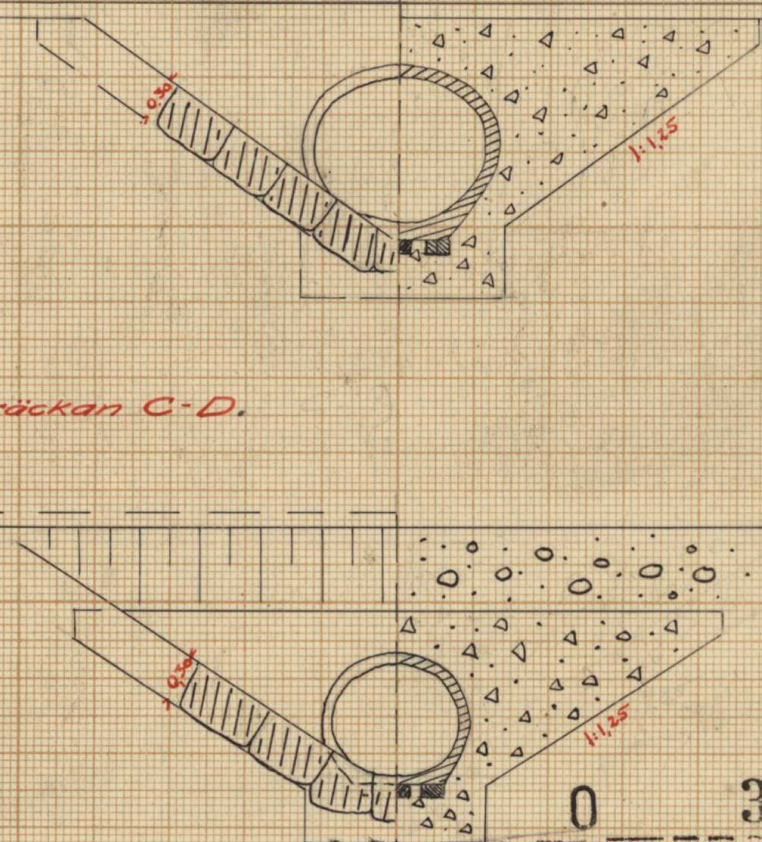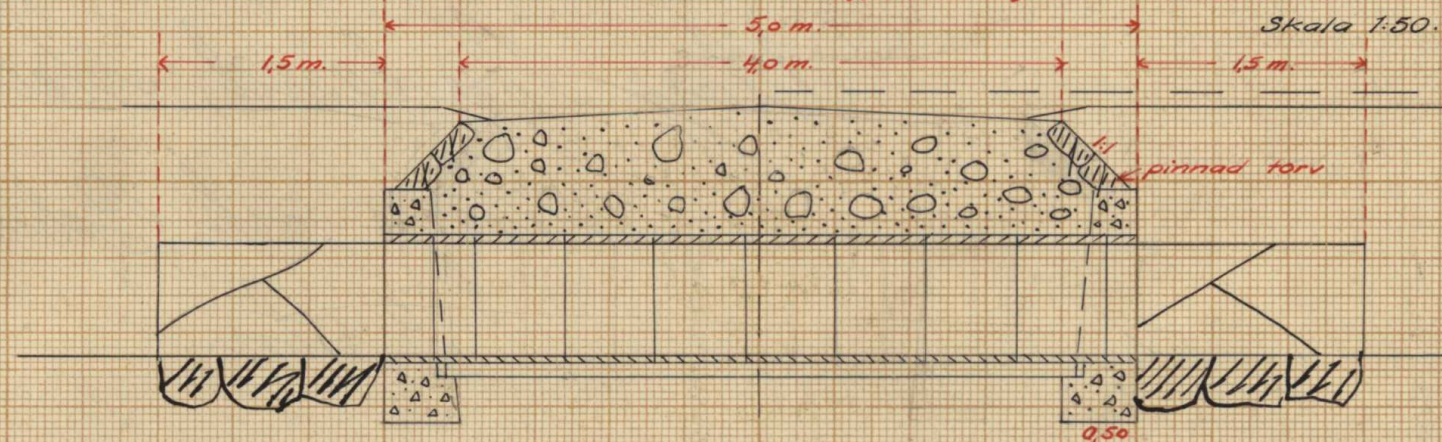

VIN.Nr 003

3*0304

3

A-29-101 ol Bohus 3rit