



Akt nr:

O-F2a-LS2 / 57

AU\$O-F2a-LS2/57

21

Ls 2/57

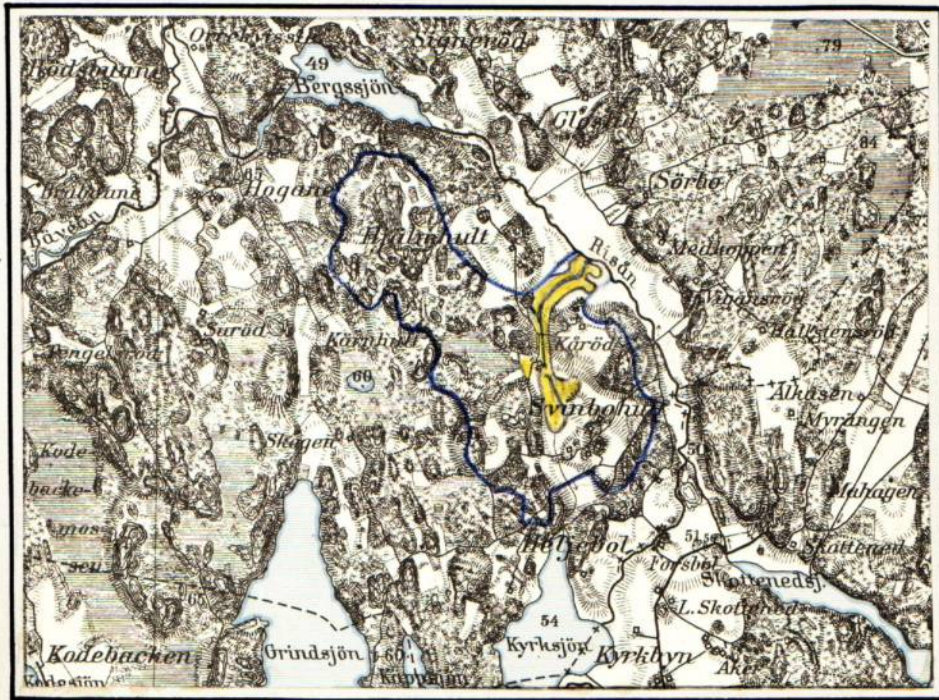
Handlingar

angående "Kåröd - Svinbohult dikningsföretag av år 1957"
i Lane - Ryr socken av Göteborgs och Bohus län, upprätta-
de vid syneförrättning enligt vattenlagen år 1957 av:

Gunnar Bergström
lantbrukskonsulent.

Ls 2/57

Översiktskarta.



Skala 1:50.000.

Här till hör 2 blad ritningar.

Protokoll fört vid sammanträde enligt vattenlagen för torrläggning av mark tillhörande Kåröd 1³ m.fl. fastigheter i Lane-Ryr socken av Göteborg och Bohus län.

Den 11 februari 1957, hos Anders Sköld, Kåröd, Lane-Ryr.

Närvarande: Undertecknad lantbrukskonsulent Gunnar Bergström, förrättningsman samt skiftesgodemännen Olof Olsson, Torp och Hugo Bruzelius, Ekeskär, ävensom följande sakägare:

Sökanden:

Anders Sköld

äg. av Kåröd 1³

Av övriga sakägare:

Gösta Olofsson

" " " 1⁶

Gustaf Olsson

" " " 1²

Ture Olausson

" " Svinbohult 1³

Albert Andersson

" " " 1⁴

Hjalmar Bohlin

" " " 1⁹, Korpås 1⁵ och
" 1⁸, " 1⁴.

Vägförvaltningen i Göteborg och Bohus län genom övervägmästare Eric Jonsson enligt fullmakt samt vägmästare Johan Ivar Stenberg.

§ 1.

Upplästes det för förrättningsmannen utfärdade förordnandet, som hade lydelse enl. bil. 1.

§ 2.

Något jäv mot förrättningsmannen eller skiftesgodemännen anmälades ej.

§ 3.

Förelades den vid förundersökningen upprättade kartan över det berörda området samt profiler över avloppet därifrån. Förrättningsmannen redogjorde för huru avloppet är avsett att regleras.

§ 4.

Sökanden yrkade på ifrågavarande avlopps fördjupning och igenläggning med rör i så stor utsträckning som möjligt så att deras därav beroende marker må kunna torrläggas på ändamålsenligaste sätt och brukas rationellt.

Gustav Olsson Kåröd 1² yrkade på att diket B - Ba ej medtages i förrättningen. Han skulle i dess ställe sätta en ytvattenbrunn i gränsen mellan Kåröd 1⁶ och 1², som medelst täckt ledning, så dimensionerad, att den kan taga allt ytvatten som lutar mot denna brunn.

§ 5.

Gösta Olofsson Kåröd 1⁶ och Albert Andersson, Svinbohult 1⁴ förenade sig med sökanden och yrkade på att resp. A - B - C och F - G medtages i förrättningen. Föreningen vitsordades av synemännen, bil. 2.

§ 6.

Vägförvaltningen meddelade genom övervägmästare Eric Jonsson att vägtrummorna under allmänna landsvägen skulle rensas på vägförvaltningens bekostnad så snart avlopp fanns för vägtrummorna.

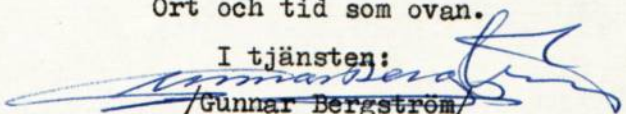
§ 7.

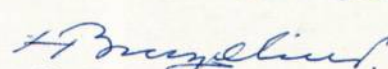
Som intet vidare fanns att till protokollet anteckna förklarades sammanträdet upplöst med tillkännagivande att nytt sammanträde, som är avsett att bli slutsammanträde, kommer att hållas på samma plats som dagens sammanträde fredagen den 22 mars 1957 kl. 10.00.

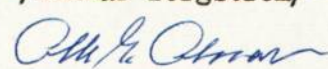
Synemännen företogo därefter synegång för åsättande av markvärden och diskussion ang. förslagets utformning.

Ort och tid som ovan.

I tjänsten:


Gunnar Bergström


H. Bruzellius


Olle E. Olsson

Biträdande skiftesgodemän

Protokoll fört vid slutsammanträde enligt vattenlagen för torrläggning av mark tillhörande Kåröd 1³ m.fl. fastigheter i Lane Ryr socken av Göteborgs och Bohus län.

Den 22 mars 1957 hos Anders Sköld, Kåröd, Lane-Ryr.

Närvarande: Undertecknad lantbrukskonsulent Gunnar Bergström, för-
rättningsman som skiftesgodemannen Olof Olsson, Torp och Hugo Bru-
zelius, Ekeskär, ävensom följande sakägare:

Anders Sköld	äg. av	Kåröd 1 ³
Gösta Olofsson	" "	" 1 ⁶
Gustaf Olsson	" "	" 1 ²
Ture Olausson	" "	Svinbohult 1 ³
Albert Andersson	" "	" 1 ⁴
Hjalmar Bohlin	" "	" 1 ⁹
		Korpås 1 ⁵ , Svinbohult 1 ⁸
		" 1 ⁴ ,
Folke Karlsson	" "	Hjälmhult 1 ² samt

Anders Olsson som inköpt fastigheten Hjälmhult 1² med till-
träde den 1 april 1957.

§ 1.

Förelades det sedan föregående sammanträde upprättade för-
slaget med tillhörande handlingar. Förrättningsmannen redogjorde
för förslaget.

§ 2.

Upplästes synemännens utlåtande, som hade lydelse enligt bil. 5.

§ 3.

Att mottaga och förvara till företaget hörande handlingar och
att sammankalla delägarna för val av styrelse utsågo synemännen lant-
brukare Anders Sköld, Kåröd, Lane-Ryr. tel. 68031 Uddevalla.

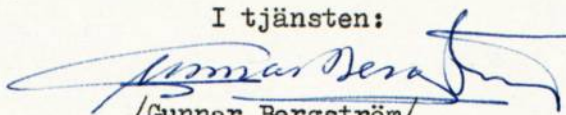
§ 4.

Som intet vidare fanns att till protokollet anteckna förkla-
rades förrättningen avslutad och sammanträdet upplöst.

9-10.

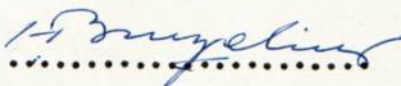
Ort och tid som ovan.

I tjänsten:



/Gunnar Bergström/
Förrättningsman.

Biträdande skiftesgodemän:


.....
.....

LÄNSSTYRELSEN
I
GÖTEBORGS OCH BOHUS LÄN
LANDSKANSLIET

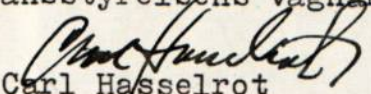
• III M 31 55

R e s o l u t i o n .

Översändes till lantbrukskonsulenten
Gunnar Bergström, lantbruksnämnden, Uddevalla,
som förordnas att jämlikt 10 kap. 32 § vatten-
lagen i laga ordning verkställa i bilagda an-
sökan begärda förrättning.

Göteborg i landskansliet den 26 septem-
ber 1955.

På länsstyrelsens vägnar:


Carl Hasselrot


Ebbe Mark

III M - 3/5

11-12.

Inkom till Lantbrukstillsynsmyndigheten
i Göteborg
den 23 AUG 1955

Insändes till vederbörande lantbruksnämnd.

LANDTBRUKSNÄMNDEN I
GÖTEBORG o. BOHUS LÄN

Ink. den 20/8 1955, Nr. 7528/55

Besv. den 1/9 1955, Nr.

Till Länstyrelsen i Göteborg och Bohus län. Bil 1.

Härmed anhålles om förordnande för behörig förrättningsman att handlägga syneförrättning enligt 10 kap. vattenlagen för torrläggning av mig oss tillhörig mark inom Län Rys

socken(-nar) av Göteborg och Bohus län.

Förrättningen avser Torrläggning av vattenutskadade marker ca 50 ha och 1500 m.

här uppgives så fullständigt som möjligt företagets beskaffenhet (dikning, åreglering, sjösänkning, invallning e. d.), vidare

företagets omfattning (areal som skall torrläggas, avloppens längd o. d.), om flottled, damm, järnväg, landsväg e. d. beröres m. m.

Närmaste järnvägsstation Län

Meddelanden om förrättningen ställas till Anders Sköld Karol 13

Län Rys 68031 Anders Sköld
titel, namn och fullständig adress samt telefon.

Anders Sköld Karol 13 den 19

Sökandes namn: Anders Sköld

Fastighet: Karol 13

Karol Län Rys för fastigheten
» »
» »

Förutom nämnda, sökandena tillhöriga fastigheter, väntas nedanstående ägare och fastigheter bliva berörda av företaget.

Icke sökandes namn:

Fastighet:

Hjalmar Bolin	ägare av fastigheten	Svinboluult	} Övanför Sköld
Albert Andersson	» » »	- " -	
Ture Claussön	» » »	- " -	
Gösta Olofsson		Käröd	vid an

Lantbruksnämnden får till förrättningsman föreslå:

Lantbrukskonsulent Gunnar Bergström, Uddevalla.

Uddevalla den 20/8 19 55.

På Lantbruksnämndens vägnar:

Perik Bolund

Förning.

Undertecknade förne sig med. behållaren.
till den symförsamlingen, som arvar Touläg-
ning av mark tillhörande Käröd 13 m. H. pas-
tylster i Långby socken av Gäddbo och
Bokus län och ylla vi på vissa angivna
avlopps mottagande i församlingen

Käröd Långby d 11/2 1957

För pastyleren Käröd 16

Gösta Olsson

För pastyleren Svinnabult 14

Alfred Andersson

Första ende förning vitasdas
Thomas Bergström

H. Bergström Oll & Ollson
Bidrättande skifles godemän.

F ö r t e c k n i n g.

över underrättelser angående sammanträde för syneförrättning enligt vattenlagen hos Anders Sköld, Kåröd, Lane-Ryr, måndagen den 11 februari 1957 kl. 10.00, denna dag utsända till:

Skiftesgodemän:

Olle Olsson, Torp, Lane-Ryr

Hugo Bruzelius, Ekeshär, Lane-Ryr

Sakägarna:

Anders Sköld, Kåröd, Lane-Ryr.

Gösta Olofsson, " "

Gustaf Olsson, " "

Ture Olausson, Svinbohult, Lane-Ryr.

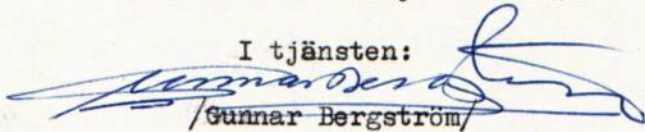
Albert Andersson, " "

Hjalmar Bolin, " "

Vägförvaltningen Göteborg.

Uddevalla den 15 januari 1957.

I tjänsten:


/Gunnar Bergström/

Lantbrukskonsulent.

F ö r t e c k n i n g.

Över underrättelser angående sammanträde för syneförrättning enligt vattenlagen hos Anders Sköld, Kåröd, Lane-Ryr, fredagen den 22 mars 1957 kl. 10.00, denna dag utsända till:

Skiftesgodemännen:

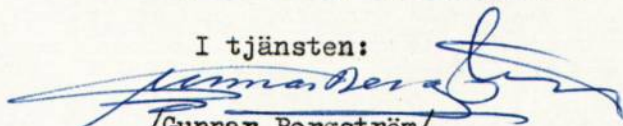
- ✓ Olle Olsson, Torp, Lane-Ryr,
- ✓ Hugo Bruzelius, Ekeskär, Lane-Ryr,

Sakägarna:

- ✓ Anders Sköld, Kåröd, Lane-Ryr,
- ✓ Gösta Olofsson, " " ,
- ✓ Gustaf Olsson, " " ,
- ✓ Ture Olausson, Svinbohult, Lane-Ryr,
- ✓ Albert Andersson, " " ,
- ✓ Hjalmar Bolin, " " ,
- ✓ Folke Karlsson, Hjälmhult, " .

Uddevalla den 15 februari 1957.

I tjänsten:


/Gunnar Bergström/
Lantbrukskonsulent.

Kungörelse

angående syneförrättning enligt vattenlagen för
torrläggning av vattenskadade marken tillhörande
Kåröd m.fl. hemman i Lane-Ryr socken av Göteborgs
och Bohus län.

För rubricerade ändamål kommer syneförrätt-
ning enligt vattenlagen att handläggas vid sam-
manträde hos Anders Sköld, Kåröd, Lane-Ryr mån-
dagen den 11 februari 1957 kl. 10.00, då veder-
börande sakägare hava att tillstädeskomma för ut-
förande av sin talan.

Av förrättningen torde följande fastigheter
bliva berörda:

Lane-Ryr socken

Kåröd 1:2, 1:3, 1:6,

Hjälmhult 1:2,

Svinbohult 1:3, 1:4,

Svinbohult 1:9, Korpås 1:5, Svinbohult 1:8 och
Korpås 1:4 samt

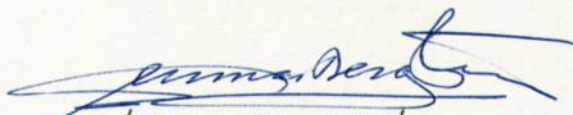
Vägförvaltningen i Göteborgs och Bohus län.

Uddevalla den 15 januari 1957.

I tjänsten:

/Gunnar Bergström/
Lantbrukskonsulent.

Att förestående kungörelse varit införd i Bohusläningen torsdagen
den 17 januari 1957 betygas:


/Gunnar Bergström/
Lantbrukskonsulent.

K u n g ö r e l s e

angående syneförrättning enligt vattenlagen för torrläggning av vattenskadade
marken tillhörande Kåröd m.fl. hemman i Lane-Ryr socken av Göteborgs och
Bohus län.

För rubricerade ändamål kommer syneförrättning enligt vattenlagen att hand-
 läggas vid sammanträde hos Anders Sköld, Kåröd, Lane-Ryr måndagen den 11 febru-
 ari 1957 kl. 10.00, då vederbörande sakägare hava att tillstädeskomma för
 utförande av sin talan. Av syneförrättningen torde följande fastigheter bli-
 va berörda

Lane-Ryr socken

Kåröd 1², 1³, 1⁶,

Hjälmhult 1²,

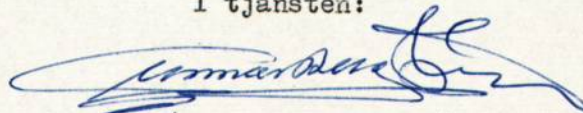
Svinbohult 1³, 1⁴,

Svinbohult 1⁹, Korpås 1⁵, Svinbohult 1⁸ och Korpås 1⁴ samt

Vägförvaltningen i Göteborgs och Bohus län.

Uddevalla den 15 jan. 1957.

I tjänsten:



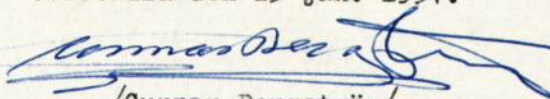
/Gunnar Bergström/
 Lantbrukskonsulent.

Att förestående kungörelse blivit anslagen i laga ordning i Lane-Ryr
 den 20 januari 1957 betygas:

Knut Höglberg
Kommisarie

Anhålles vördsamt att förestående kungörelse, försedd med bevis att den an-
 slagits, återsändes till undertecknad under adress Lantbruksnämnden, Uddevalla.

Uddevalla den 15 jan. 1957.



/Gunnar Bergström/
 Lantbrukskonsulent.

Avskrift.

0,594/45, Ka 7348-66

Vf i Gbgs och Bohus län

Dnr 3816-66 d

INKOM 6 JUL. 1946.

..... Till

..... Vägförvaltningen i Göteborgs och Bohus län.

Med stöd av 26 § 2 mom. i Kungl. Maj:ts instruktion den 30 augusti 1943, nr 681, för väg- och vattenbyggnadsstyrelsen och dess lokala förvaltningar befullmäktigar jag härigenom vägförvaltningen att utföra och bevaka styrelsens talan för Kungl. Maj:t och kronan

vid syneförrättning enligt 10 kap. vattenlagen;

inför vattendomstol, där fråga ej är om stämningssmål;

inför taxeringsnämnd eller fastighetstaxeringsnämnd i mål angående taxering av kronan tillhöriga, under styrelsens förvaltning stående fastigheter;

inför vägsynenämnd samt

vid lantmäteriförrättning.

I detta bemyndigande inbegripes rätt att godkänna vid lantmäteriförrättning träffad förening.

Vägförvaltningen bemyndigas härjämte att till högre instanser fullfölja talan i mål och ärenden, som ovan nämnts.

Vägförvaltningen anmodas att till styrelsen anmäla överklagande och skälen därför.

Det åligger vägförvaltningen att införskaffa lagakraftsbevis i samtliga av vägförvaltningen med stöd av denna fullmakt handlagda mål.

Vägförvaltningen bemyndigas vidare att vid utbetalning av vittnesersättningar och motparts rättegångskostnader, vilka utdömts i sådana mål, som ovan omförmäls, verkställa utanordning från titeln Rs 2. Ersättning åt domare, vittnen och parter.

Slutligen må framhållas, att mål eller ärende av här omförmäld art, som på grund av sin omfattning eller av annat skäl är svårbedömbart, bör överlämnas till styrelsens ombudsmannaexpedition för handläggning.

Stockholm den 1 juli 1946

E.G. Braune

Chef för Kungl. väg- och vattenbyggnadsstyrelsens kanslibyrå.

Bestyrkes å tjänstens vägnar:

Sten Fogelin
Sten Fogelin

F u l l m a k t.

Med stöd av omstående skrivelse av den 1 juli 1946 befullmäktigas här-
med Övervägmästaren Eric Jonsson

vid vägförvaltningen i Göteborgs och Bohus län att ~~kör~~

..... utföra och bevaka Kungl. Maj:ts

och kronans talan i mål angående syneförrättning enl. vattenlagen ber,...

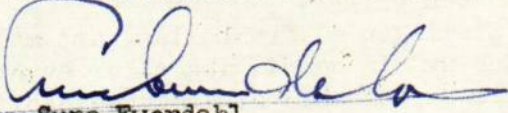
vägtrumorna i gränsen mln Kåröd 1:3 och 1:6 (f.d. 1:4) å allm. vägen

Kåröd - Köperöd, vid sammanträde den 11 februari 1957 kl. 10.00 hos

lantbrukare Anders Sköld, Kåröd, Lane-Ryr, ...

Ombudets laga åtgärder godkännas.

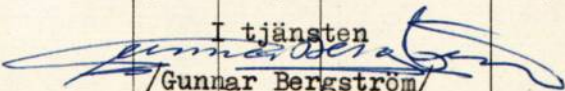
Göteborg den 30 januari 1957


Sune Ewerdahl
vägdirektör

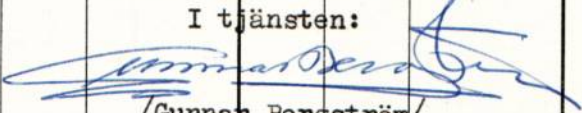
Läge	Längd m	Arbete, material o. d.	Antal	å-pris kr.	Kostnad	Summa
					kronor	kronor
	1430	<u>Samfällighet A - G</u>				
	461	<u>Diket A - B - C.</u>				
0-4+61		Grävning, fördjupning och slänt- ning öppet dike, bottenbredd 0.40 m, slänthlutn. 1:1,50				
0-1+80		m ³	824	2:65	2183:60	
1+80-4+61		m ³	701	2:50	1752:50	
0+86-0+90		8 m. 1000 mm kulvert	8	64:--	512:--	
3+26-3+30		Extra för grävning och läggning	8	15:--	120:--	
		Arbetsledning o. oförutsett			331:90	4.900:--
	180	<u>Diket D - E.</u>				
4+74-6+54		Grävning, fördjupning och slänt- ning öppet dike, bottenbredd 0.40 m, slänthlutning 1:1,50	m ³ 513	2:50	1282:50	
		Arbetsledning o. oförutsett			117:50	1.400:--
		<u>Diket E - F.</u>				
6+54-10+54		300 mm lantbruksrör	400	5:10	2040:--	
10+54-10+60		450 " vägrör	6	15:--	90:--	
10+60-12+48		450 " lantbruksrör	188	12:30	2312:40	
6+54		Rörutlopp	1	60:--	60:--	
6+70-6+76		800 mm vägtrumma	6	35:--	190:--	2,10:- utgår
- " -		Extra för grävning o. läggning	6	10:--	60:--	-H-
8+42						
9+38-10+12		Brunn B:4d = 600	3	100 300:--	300:--	2
10+60-12+48		Brunn B:1d = 1000	2	210:--	420:--	
10+54		Stensilbrunn S ¹	1	35:--	35:--	
6+54-10+54		Grävning, lägn. o. återfyllnad	400	5:--	2000:--	
7+64-7+76		Sprängning av berg	m 15	60:--	900:--	
7+93-7+96						
10+54-12+48		Grävning, lägn. o. återfyllnad	194	4:--	776:--	
10+54-10+60		Extra för grävning o. läggning	6	4:--	24:--	
6+54-10+54		Justering av flödesdike	400	2:--	800:--	
		Frakt för rören			300:--	
		Arbetsledning o. oförutsett			802:60	11.110:--

29-30. 30

KOSTNADSFÖRSLAG

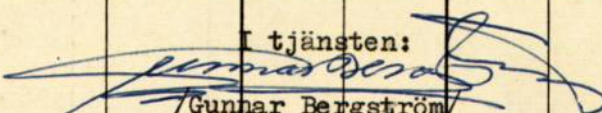
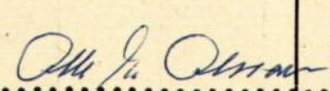
Läge	Längd m	Arbete, material e. d.	Antal	å-pris kr.	Kostnad	Summa
					kronor	kronor
	182	<u>Diket F - G.</u>				
12+48-14+30		300 mm lantbruksrör	182	5:10	928:20	
14+30		Brunn B:ld = 600	1	115:--	115:--	
12+48-14+30		Grävning, lägg. o. återfyllnad	182	2:40	436:80	
		Frakt för rören			60:--	
		Arbetsledning o. oförutsett			160:--	1.700:--
		Jordersättning				
0-1+80		824 m ³ å 1:--			824:--	
1+80-6+54		1214 m ³ å 0:70			846:--	1.670:--
		<u>Summa kronor</u>				<u>20.780:--</u>
Kåröd, Lane-Ryr den 22 mars 1957 I tjänsten  /Gunnar Bergström/ Lantbrukskonsulent.						

JORDERSÄTTNINGSLÄNGD

Fastighet och ägare m. m.	Avlopp			Upplag			Summa
	Areal	Ersättning		Antal	Ersättning		ersättning
	m ²	öre/m ²	kronor			kronor	kronor
<u>Kåröd 1⁶</u>							
Gösta Olofsson							
fr 0-3+30	1000	28	280:-	1200	60	720:-	1000:-
3+30-4+61	130	28	36:-	315	60	189:-	225:-
<u>Kåröd 1³</u>							
Anders Sköld							
3+30-4+61	130	28	36:-				36:-
4+74-6+54	360	28	100:-	515	60	309:-	409:-
			452:-	2030		1218:-	1670:-
Kåröd den 21 mars 1957 I tjänsten:  /Gunnar Bergström/ Lantbrukskonsulent.							

Fastighet och ägare Ägobeskrivning	Ägo- figur- nr	Förbättrad mark		Värde pr ha		Båtnad	
		åker, tomt	annan	före	efter	pr ha	pr ägofigur
		hektar	hektar	kronor	kronor	kronor	kronor
<u>Samf. A -</u>							
<u>Lane Ryr socken</u>							
<u>Kåröd 1⁶</u>							
<u>Gösta Olofsson</u>							
Åker	1	0.22		2240	2800	560	123
"	2	0.10		1260	"	1540	154
"	3	0.14		2520	"	280	39
"	4	0.07		2660	"	140	10
"	5	0.27		980	"	1820	491
"	6	0.21		560	"	2240	470
"	7	0.21		1400	"	1400	294
"	8	0.35		1680	"	1120	392
"	9	0.47		560	"	2240	1053
"	10	0.10		140	"	2660	266
"	11	0.33		980	"	1820	601
"	12	1.18		560	"	2240	2643
"	13	0.52		1540	"	1260	655
Äng	14		0.24	1400	2000	600	144
A-båtnad, Summa		4.17	0.24				7335
<u>Hjälmhult 1²</u>							
<u>Folke Karlsson</u>							
Åker	15	0.52		1540	2800	1260	655
A-båtnad, Summa		0.52					655

Fastighet och ägare Ägobeskrivning	Ägo- figur- nr	Förbättrad mark		Värde pr ha		Båtnad	
		åker, tomt	annan	före	efter	pr ha	pr ägofigur
		hektar	hektar	kronor	kronor	kronor	kronor
<u>Kåröd 1³</u>							
<u>Anders Sköld</u>							
Åker	16	0.22		1120	2800	1680	370
"	17	0.59		1120	"	1680	991
"	18	0.41		2520	"	280	115
"	19	0.30		980	"	1820	546
"	20	0.45		560	"	2240	1008
"	21	0.34		1680	"	1120	381
"	22	0.20		2660	"	140	28
"	23	0.21		1820	"	980	206
Äng	24		0.55	1500	2000	500	275
Mosse	25		0.88	1620	1800	180	158
Åker	26	0.56		1680	2800	1120	627
"	27	0.51		1260	"	1540	785
"	28	0.52		1400	"	1400	728
"	29	0.41		2380	"	420	172
A - båtnad, Summa		4.72	1.43				6390
B - " , Summa							
Läge 10+60-12+48 = 188							
å 8.80 = 1654:-							
arealvinst 188 x 48 = 90:-							1744
Summa		4.72	1.43				8134
<u>Svinbohult 1³</u>							
<u>Ture Olausson</u>							
Åker	30	0.47		1260	2800	1540	724
A - båtnad, Summa		0.47					724

Fastighet och ägare Ägobeskrivning	Ägo- figur- nr	Förbättrad mark		Värde pr ha		Båtnad	
		åker, tomt	annan	före	efter	pr ha	pr ägofigur
		hektar	hektar	kronor	kronor	kronor	kronor
<u>Svinbohult 1⁴</u>							
<u>Albert Andersson</u>							
Åker	31	0.70		1120	2800	1680	1176
"	32	0.19		1400	"	1400	266
"	33	0.41		2380	"	420	172
"	34	0.62		2660	"	140	87
A - båtnad, Summa		1.92					1701
B - " , Summa							
Läge 12+48-14+30 = 182 m							
182 x 8.80 = 1602							
arealvinst 182 x 48 = 87							1689
Summa		1.92					3390
<u>Svinbohult 1⁹, Korpås 1⁵</u>							
<u>Hjalmar Bolin</u>							
Åker	35	0.13		2380	2800	420	55
Summa		0.13					55
<u>Svinbohult 1⁸, Korpås 1⁴</u>							
<u>Hjalmar Bolin</u>							
Åker	36	0.03		2660	2800	140	4
Summa		0.03					4
Summa för samf. A		11.96	1.67				20297
varav A - båtnad, Summa kronor							16864
och B - " , " "							3433
Kåröd, Lane Ryr den 22 mars 1957 I tjänsten:  /Gunnar Bergström/ Lantbrukskonsulent.  Biträdande gode män.							

KOSTNADSFÖRDELNINGSLÄNGD

Fastighet Ägare m. m.	Sök. o. likst. = S	Båtnad kronor	Fastighets andel i			Samfällighets andel i gemensamma kostnader procent
			för särskild av- delning beräknad kostnad	för samfällig- heten beräknad kostnad	samfällig- hetens verkliga kostnad	
			kronor	kronor	procent	
1	2	3	4	5	6	7
<u>Lane-Ryr socken</u>						
<u>Samfällighet A - G</u>						
<u>Kåröd 1⁶</u>						
<u>Gösta Olofsson</u>	S					
Ägofig. 1-13, Avd. I		7191	5078			
" 14, Avd. II		144	~~210~~ 205	5288	25.4475	
<u>Hjälmhult 1²</u>						
<u>Folke Karlsson</u> <i>Nyagore Anders Olsson</i>						
Ägofig. 15, Avd. I		655	463	463	2.2281	
<u>Kåröd 1³</u>						
<u>Anders Sköld</u>	S					
Ägofig. 16-22, Avd. I		3439	2429			
" 23-29, Avd. II		4695	~~6862~~ 6674	9291	44.7113	
<u>Svinbohult 1³</u>						
<u>Ture Olausson</u>						
Ägofig. 30, Avd. II		724	~~724~~ 1029	724	3.4841	
<u>Svinbohult 1⁴</u>						
<u>Albert Andersson</u>	S					
Ägofig. 31-34, Avd. II		3390	~~4955~~ 4819	4955	23.8451	
<u>Svinbohult 1⁹, Korpås 1⁵</u>						
<u>Hjalmar Bolin</u>						
Ägofig. 35, Avd. II		55	~~55~~ 78	55	0.2647	
<u>Svinbohult 1⁸, Korpås 1⁴</u>						
<u>Hjalmar Bolin</u>						
Ägofig. 36, Avd. II		4	~~4~~ 5	4	0.0192	
<u>Summa</u>		20297	20780	20780	100.0000	100

Ändring med rätt reducerad resp. ökad kostnad för icke sökande och sökande, enär kostnaden för icke sökande skulle överstiga båtnadsvärdet.

Kåröd, Lane-Ryr den 22 mars 1957

I tjänsten:

Gunnar Bergström
/Gunnar Bergström/
Lantbrukskonsulent.

Olle E. Olsson
.....
Biträdande gode män.

Karöds a. 1956
i Lane-Ryr s:n
Göteborgs och Bohus län.



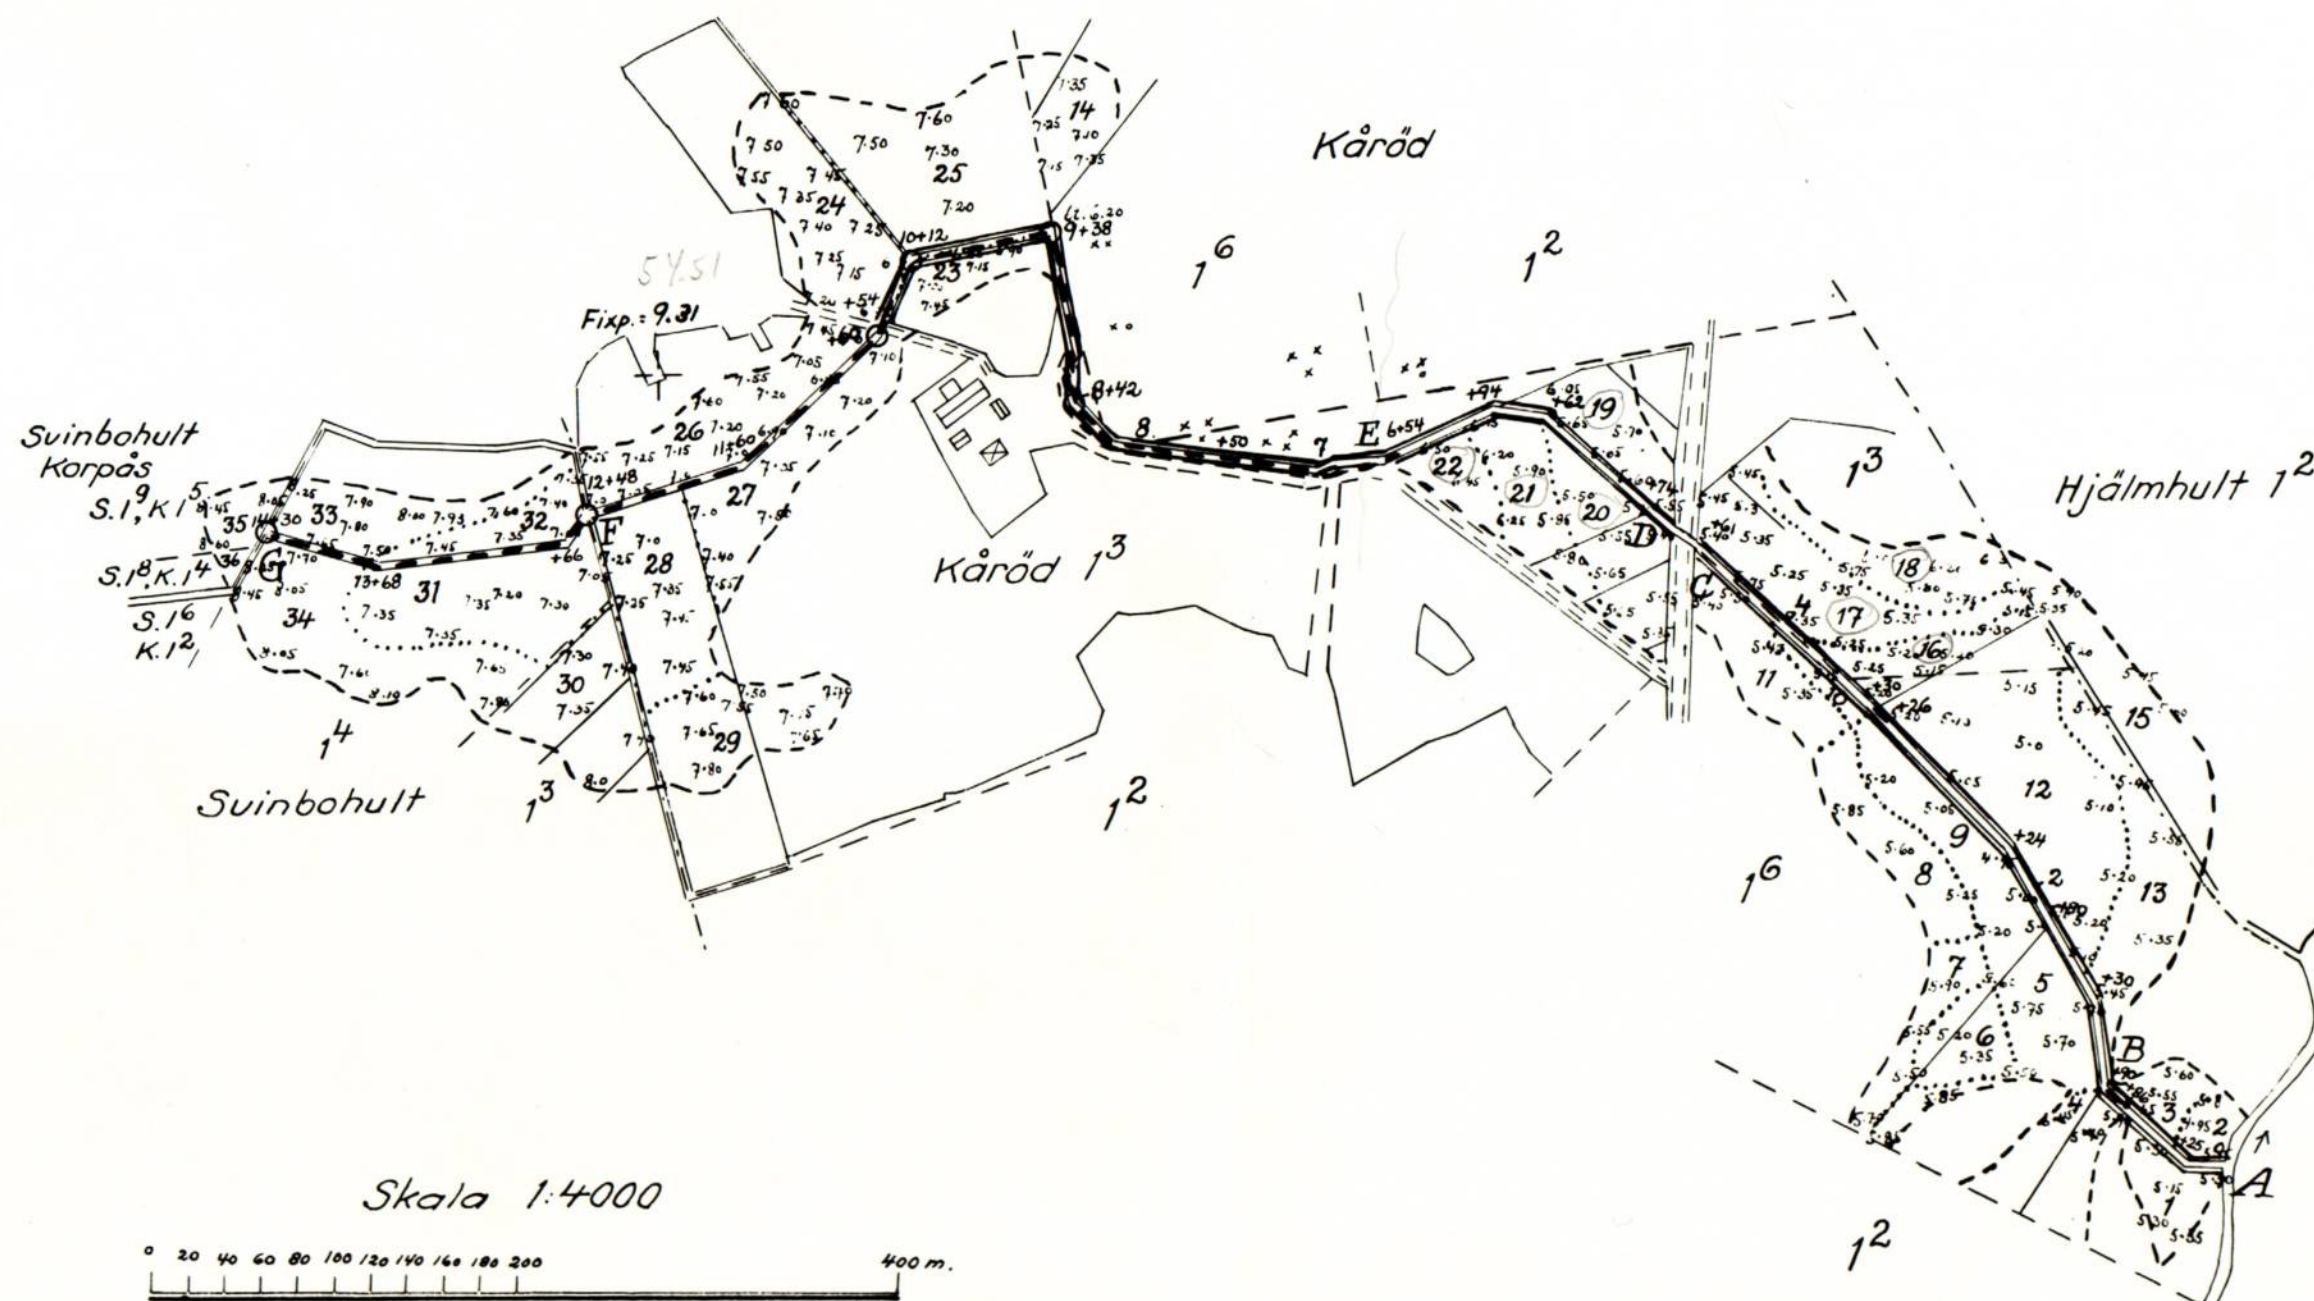
Skala 1:10000.
59SV.NV.

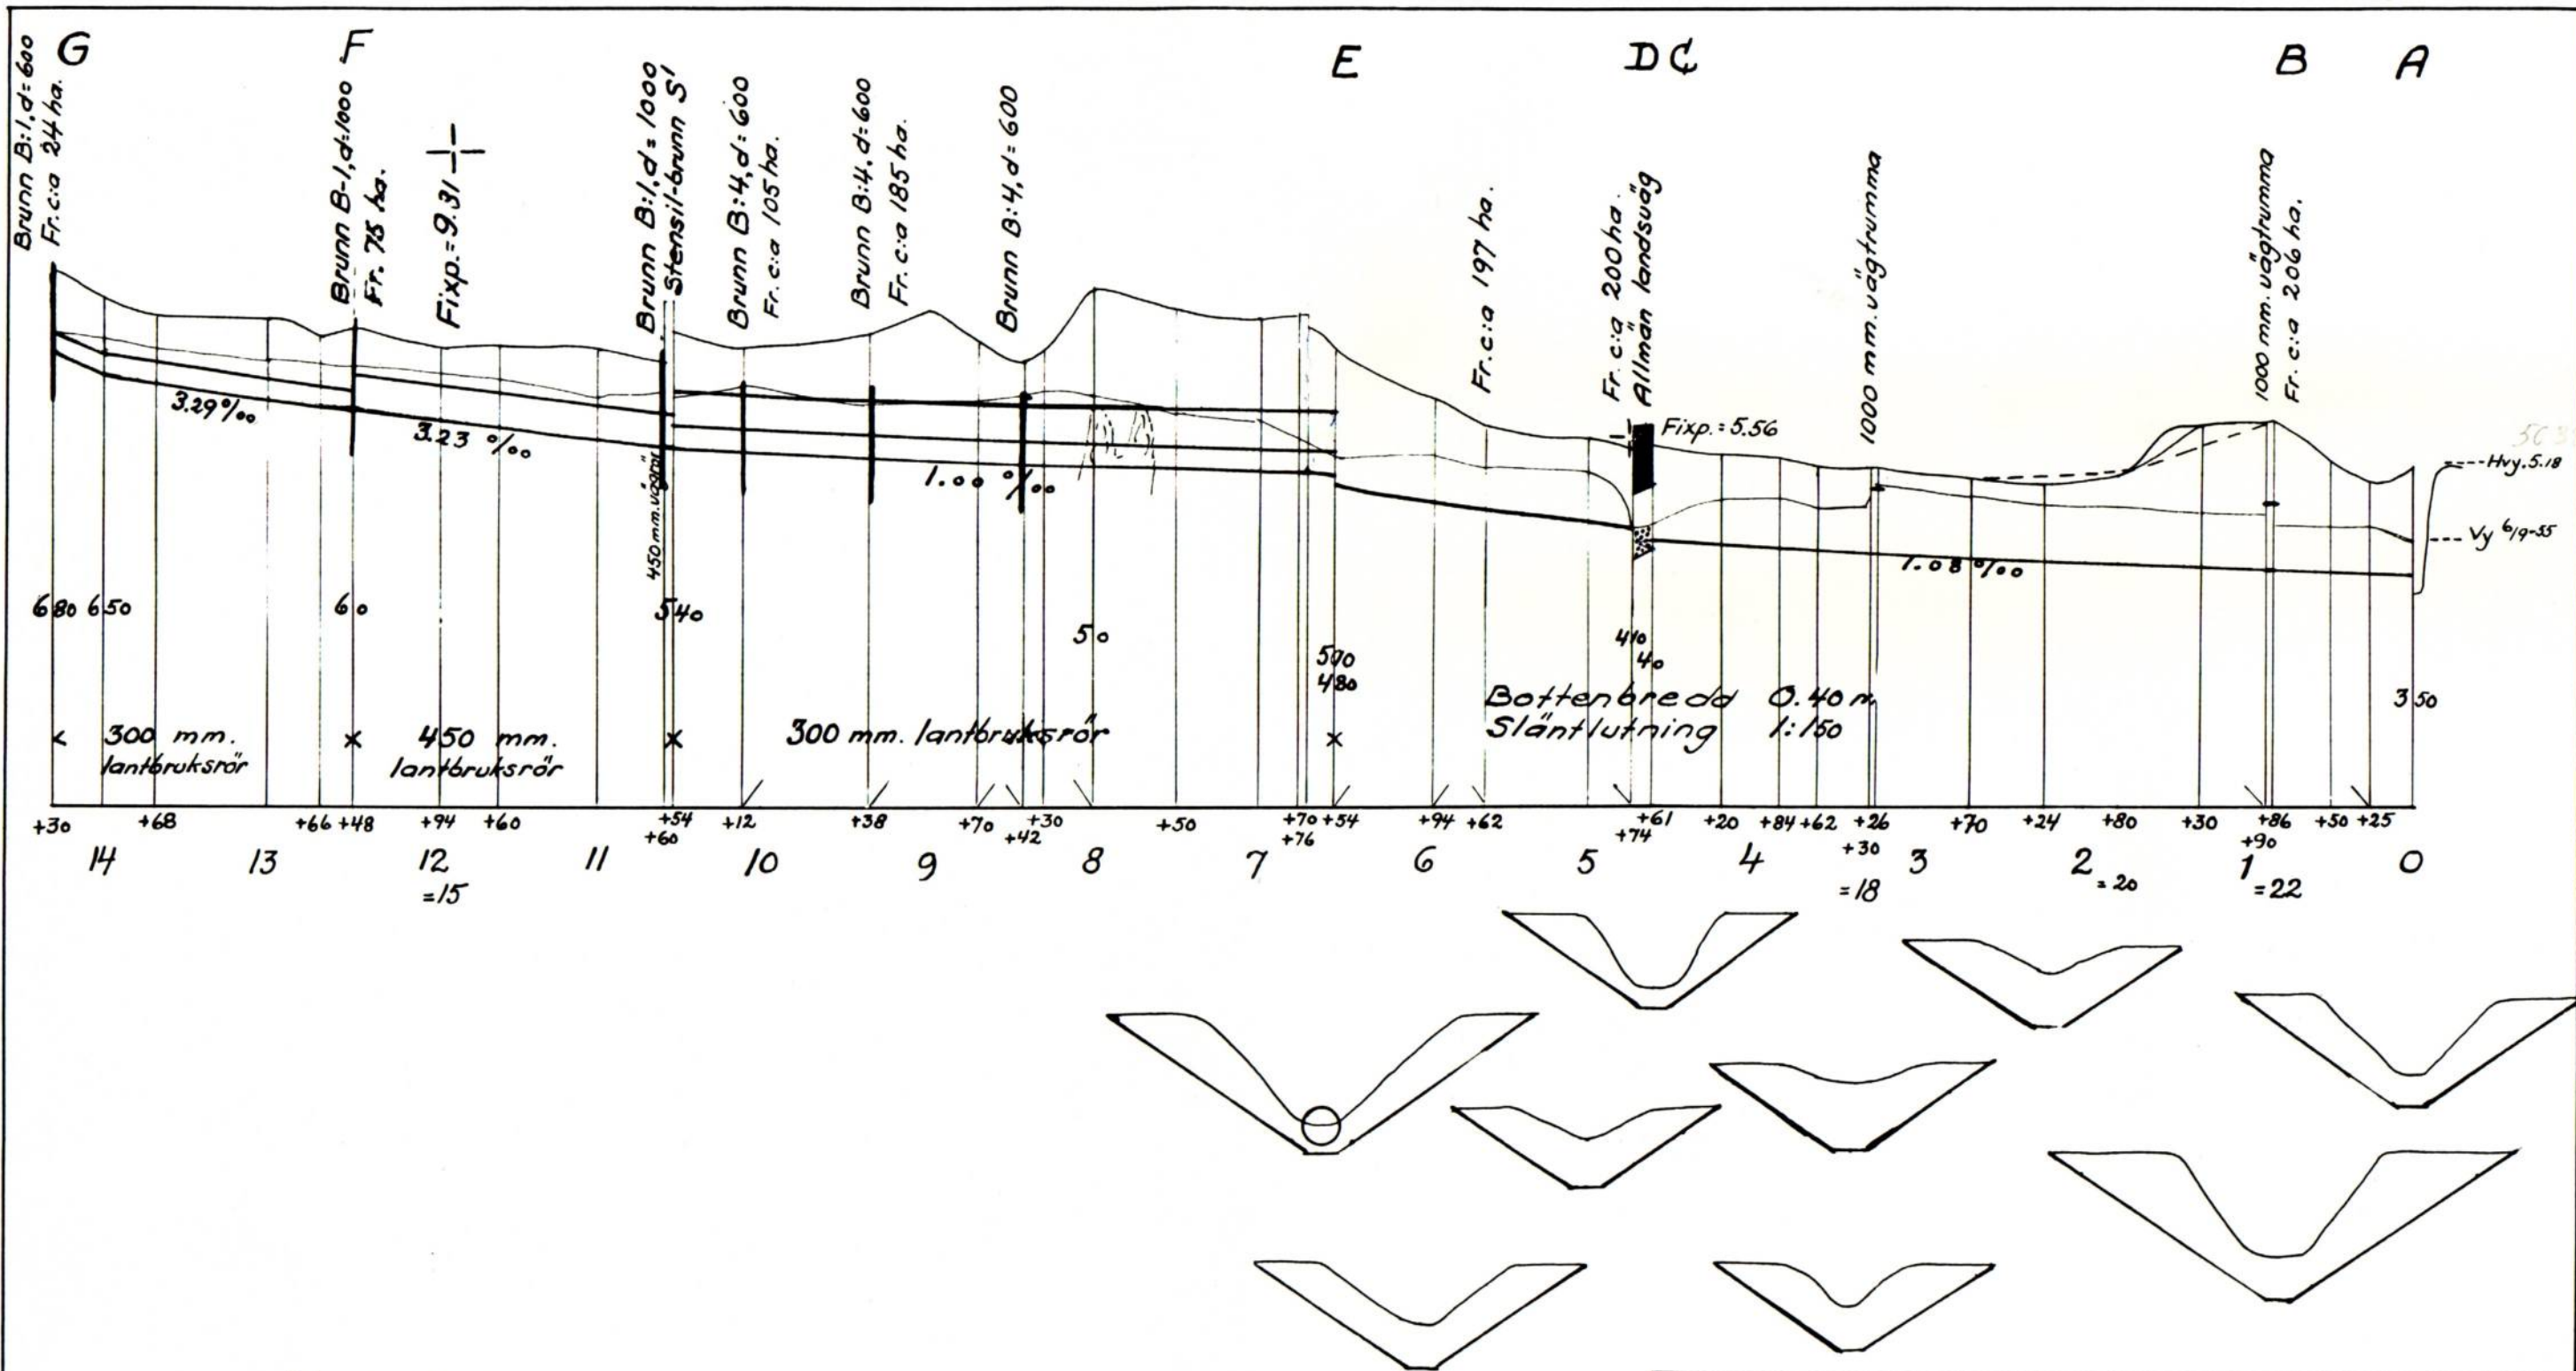
Kåröd-Suinbohult dikningsföretag

av år 1957

i Lane Ryr socken;
upprättat åren 1956-57 av:

Ulf Larsson
lantbrukskonsulent





Skala för längder 1:4000
" " höjder 1:100

Förslag till

Kåröd-Svinbohult df. av år 1957

i Lane-Ryr

socken-(när) av Göteborgs och Bohus län

upprättat år(en) 1956 { i } samband med syneförrättning enl. vattenlagen av
1957 { uten }

Original

Kopia

Ägare: Anders Sköld m.fl.
Kåröd, Lane-Ryr.

lantbrukskonsulent.
(Titel)

Antal ritn. st.

Arkivnummer

Plan nr. Ls 2/57.

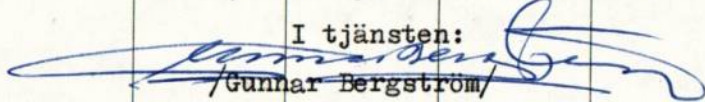
Framställning av båtnad samt absolut och relativ kostnad, då varje avdelning torrläggas för sig eller i samband med andra avdelningar.

Avdelning	Ägofigurer	Båtnad	Andel i kostnad för										Summa kostnad	Relativ kostnad (kostnad för varje kronas båtnad)
			A - B - C	E - F	Egenkostnad för D-E avd II									
			- D - E	- G										
k r o n o r														
1	2	3	4	5	6	7	8	9	10	11	12	13	14	
I	1 - 13 15 - 22	11285	7970									7970	0.706247	
II	14. 23 - 36	9012		13260 12810	+ 450							12810	(1.471371) <u>1.421438</u>	
I+II		20297	7970	12810								20780	1.023797	

Samfälligheten skall uppdelas i två avdelningar med relativa kostnader för avd. I 0.706247 och för avd. II 1.421438.

Kåröd, Lene Ryr den 22 mars 1957

I tjänsten:


Gunnar Bergström
Lantbrukskonsulent.

39-40.
UTREDNING JÄMLIKT V. L. 7:24

Bil. 4.

Lantbruksstyrelsen 3105. 1955 apr. 3000.

STATENS REPRODUKTIONSAFDELNING 179395

Utlåtande vid syneförrättning enligt vattenlagen för torrläggning av mark tillhörande Kåröd 1³ m.fl. hemman i Lane-Ryr socken, Lane-Ryr kommun av Göteborg och Bohus län.

Ifrågavarande företag, som avser fördjupning och utvidgning samt igenläggning med rör av vissa avloppssträckor genom och från vattenskadade marker, belägna inom nederbördsområde n:r 109, i och för ernående av bättre torrläggning och ökad alstringsförmåga, är enligt bestämmelserna i 7 kap. vattenlagen att anse såsom dikning. Belägenheten framgår av omstående översiktskarta, där torrlägningsområdet utmärkts med gul färg och vattensamlingsområdets gränser med blå linjer.

Över till uppgrävning ifrågasatta avloppssträckor hava profil- och sektionsritningar upprättats utvisande förhållandena vid undersökningstillfället, varjämte de härav beroende vattenskadade markerna avfattats å nivåkarta. Å denna karta äro de till uppgrävning avsedda avloppssträckorna utmärkta med röda linjer och de röda bokstäverna A-B-C-D-E-F-G för huvudavlopp. Dubbla röda linjer beteckna härvid, att avloppet skall utföras som öppet dike och enkel streckad röd linje, att det skall göras täckt. Streckad röd linje mellan tvenne heldragna betecknar täckt ledning för vanlig vattenföring under öppen ränna för flöden. Avloppens blivande dimensioner hava å profil- och sektionsritningarna utmärkts med rött.

Vattensamlingsområdet för de olika avloppssträckorna har uttagits å ekonomisk karta i skala 1:10000 och uppgåtts å marken. Storleken har med blått angivits å profilritningarna. Den största till avrinning kommande vattenmängden per sekund och hektar har i fråga om avlopp för flöden antagits komma att uppgå till 2 liter från åker, 1 liter från skog och 3-5 liter från berg. I fråga om avlopp för vanlig vattenföring till 0.65 liter per sekund och hektar. Medelvattenmängden under vegetationsperioden har antagits vara 0.05 liter per sekund och hektar.

På grundval av de sålunda uträknade vattenmängderna hava avloppen dimensionerats för möjliggörande av torrläggning till ändamålsenligt djup av all härav

beroende mark, tillhörig sökandena och dem, som sig med sökandena förenat.

Den mark, för vilken dikningen medför alstringsbåtnad, och som alltså skall ingå i företaget, begränsas å nivåkartan av en streckad svart linje så belägen, att all därutanför liggande mark torde kunna till fulllo torrläggas utan hinder av nuvarande vattenförhållanden i till uppgrävning avsedda avloppssträckor.

För utrönande av den genom företaget uppkommande båtnaden hava synemännen efter i 7 kap. 22 § vattenlagen stadgade grunder verkställt uppskattning, vars resultat i detalj föreligger i den bilagda värderingslängden.

Härvid har hänsyn tagits till såväl alstrings- som brukningsbåtnad. Hur brukningsbåtnaden fördelar sig på olika avloppssträckor framgår av särskild uträkning i värderingslängden.

Den å kartan avfattade och enligt förenämnda längd förbättrade marken omfattar endast en samfällighet benämnd A-G. Av det bilagda kostnadsförslaget framgår, vilka arbeten, som skola utföras, och av värderings- och kostnadsfördelningslängderna, vilka fastigheter och ägofigurer, som hava del däri. Skäl till uppdelning av samfälligheten A-G i olika avdelningar förefinnes. För utrönande om sådan uppdelning bör verkställas i fråga om samfälligheten, har särskild utredning verkställts, bil. 7. Härav framgår, att samfälligheten A-G skall uppdelas på 2 avdelningar på sätt i bilagan närmare angivits.

Kostnaderna för företagets utförande skola sålunda inom samfälligheten fördelas på delägarna i mån av båtnaden för vars och ens mark med den jämkning i fråga om samfälligheten, som av uppdelning på avdelningar betingas. Den sålunda uträknade deltagningsskyldigheten finnes för varje fastighet angiven i kolumn 6 av kostnadsfördelningslängden, där den är uttryckt i procent av samfällighetens totalkostnad. I kolumn 5 är det häremot svarande beräknade kostnadsbeloppet angivet.

Kostnaderna för avloppens underhåll skola fördelas efter samma grunder, som för färdigställandet angivits.

Vägtrumorna under allmänna landsvägen vid C-D rensas, arbetet utföres och bekostas av vägförvaltningen.

Det åligger företaget, att verkställa ombyggnad av vissa enskilda vägövergångar på sätt och platser, som av det bilagda kostnadsförslaget och upprättad typritning närmare framgår. Någon deltagningsskyldighet i framtida underhållet

av över avloppen ledande vägovergångar skall ej åvila företaget.

För mark, som åtgår till öppna avlopps utvidgning och till jordupplag, skall ersättning gäldas med belopp, som finnas angivna i den bilagda jordersättningslängden.

Andra skador, som till äventyrs kunna under arbetstiden av företaget orsakas, skola jämväl till fulla värdet ersättas, därest någon sakägare hos styrelsen framställer yrkande härom inom ett år efter företagets färdigställande. Sådant skada skall då utan dröjsmål genom styrelsens försorg uppskattas av sakkunnig person och därefter omedelbart ersättas. I brist på åsämjande vid val av värderingsman skall uppskattning verkställas av inom länet tjänstgörande lantbruksingenjör eller lantbrukskonsulent eller den, de i sitt ställe sätter.

Avgift, varom förmäles i 11 kap. 95 § vattenlagen, skall, så snart detta utlåtande vunnit laga kraft, beträffande samfälligheterna A-G erläggas till Länstyrelsen i Göteborg med trettio (30:-) kronor, fyrtiofem (-:45) öre, vilken kostnad förskjutes av sökandena, och sedan företaget kommit till stånd, fördelas på delägarna med en krona 50 öre för tusen av vars och ens i kostnadsfördelningslängdens kolumn 3 angivna förbättringsvärde.

Kostnaderna för syneförrättningen och övriga för hela företaget gemensamma kostnader, skola fördelas mellan samfälligheterna i proportion till deras respektive förbättringsvärden och sedan inom varje samfällighet efter samma grunder, som för grävningskostnaderna angivits. Förrättningskostnaderna förskjutas av sökandena och med dem likställda.

Kostnaderna för syneförrättningen skola, sedan företaget kommit till stånd, fördelas på delägarna efter samma grunder, som för grävningskostnaderna angivits, men förskjutas nu av sökandena och med dem jämnställda.

Jämlikt föreskrifterna i 10 kap. 62 § vattenlagen få synemännen i fråga om företaget ytterligare bestämma:

att det skall, därest sökandena önska fullfölja detsamma, utföras i fullständig överensstämmelse med bestämmelserna i detta utlåtande med därtill hörande ritningar och handlingar;

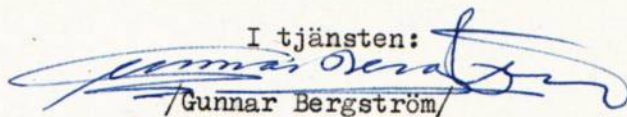
att ur öppet avlopp uppschaktad jord och sten skall läggas minst 0,6 meter från

- avloppets kanter och med en lutning mot dessa, icke överstigande 1:1, var-
jämte nödiga öppningar för ytvattnets framsläppande genom upplagen skola
anordnas;
- att till rörledningar och rörtrummor skola användas rör, som uppfylla gällande
standardfordringar;
- att under arbetstiden vatten ej får uppdämmas eller påsläppas på sätt att skada
uppstår;
- att rörbrott, ras eller förskjutningar, som till äventyrs inträffa, omedelbart
skola avhjälpas och nödiga slänthörändringar eller förstärkningsåtgärder
vidtagas;
- att kostnaderna för olika samfälligheter skola bokföras var för sig;
- att arbetena må begynna så snart detta utlåtande vunnit laga kraft, samt böra
vara bragta till slut före utgången av år 1961;
- att företaget skall anses fullbordat, när det avsynas och godkänts av inom
länet tjänstgörande lantbruksingenjör eller lantbrukskonsulent
- att det skall benämnas " Kåröd - Svinbohult dikningsföretag av år 1957 ".

Talan mot förrättningen och detta utlåtande må föras vid Västerbygdens
vattendomstol, adress Vänersborg, till vilken besvären med iakttagande av be-
stämmelserna i 11 kap. 85 § vattenlagen skola vara ingivna inom sextio dagar
från nedanstående datum. Förrättningen avslutad.

Kåröd, Lane-Ryr den 22 mars 1957.

I tjänsten:


/Gunnar Bergström/
Lantbrukskonsulent.

Biträdande gode män:





ARBETSBESKRIVNING.

Innan arbetet påbörjas skall avvägning och utsättning på minst var femtionde meter genom sakkunnig person verkställas.

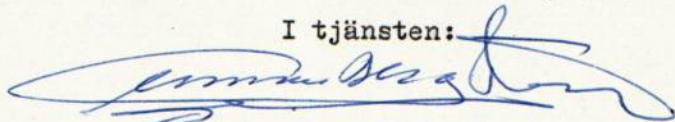
Vid arbetets utförande iakttages:

- att förekommande dikeskrökar ej få göras skarpa, utan böra i möjligaste mån uträtas eller avrundas;
- att där dike går i rågång, bör grävningen så verkställas, att rågången och diket mittlinje komma att sammanfalla;
- att vägbana, bebyggd tomt eller trädgård ej utan innehavarens medgivande må användas som upplagsplats för dikesjord;
- att ur öppet avlopp uppschaktad jord och sten skall läggas minst 0,6 meter från avloppets kanter och med en lutning mot dessa, icke överstigande 1:1, varjämte nödiga öppningar skola anordnas vid sänkor i marken, tillstötande diken eller i övrigt på minst var 40. meter för ytvattnets framläppande genom upplagen;
- att förefintliga gränsmärken ej må genom arbetet rubbas eller döljas, såvida icke dessförinnan genom vederbörlig lantmätarens försorg nya märken blivit utsatta;
- att förrättningens fixpunkter icke utan tvingande skäl må förstöras. Måste så ske, skall fixpunkten ifråga genom sakkunnig person ersättas med en ny sådan;
- att grävningstabell angivna djupsiffror äro beräknade i förhållanden till de avvägda dubbar;
- att genomgrävd vägbana snarast möjligt skall återställas i fullgott skick;
- att betongrören till företagets rörledningar godkännas endast under förutsättning att de uppfyllt gällande normalbestämmelser ifråga om hållfasthet och täthet;
- att brunnsringarna skola vara maskinstampade eller vibrerade;
- att allenast sådana tegelrör må komma till användning, som uppfylla fordringarna uti av Sveriges Standardiseringskommission i december 1937 fastställd standard för dräneringsrör av tegel;
- att rörläggning skall utföras av vid dylika arbeten van och fullt kompetent person;

- att rörledningen ej får täckas, innan läggningen blivit genom lantbruksingenjör, lantbrukskonsulent eller dess ombud kontrollerad, såvida densamma utförts av annan är lantbruksnämndens täckdikningsförmän, vilken ej är entreprenör;
- att rörledningen ej må läggas direkt på berg eller stora stenar utan i förekommande fall på grusbädd;
- att tegelrörsledningarna skola kopplas medelst betongrör i brunnarna;
- att det första röret för de täckdikessstammar, som beräknas komma att utmynna i en brunn, efter tillsägelse av vederbörande brukare skall inkopplas vid anläggandet av brunnen ifråga;
- att stenarna kring dagvattenbrunnar ej må vara större än 20 cm;
- att rörfogarna skola grusas, om jorden är så beskaffad, att risk för igenslämning föreligger. Stenfyllningen kring dagvattenbrunnarna skall då beklädas med grästorv, enris eller granris;
- att till rörledning, vilken skall utföras med täta rörfogar, skall användas muffrör av betong. Tätningen utföres med tjärdrev och cementvulst samt täckes med väl puddlad lera;
- att rörbro lägges på trärust, om det befinnes att grunden utgöres av dy-, moss-, lös lerjord eller annat icke bärande jordslag;
- att synliga ytor av betonggjutningar skola putsas med cementbruk;
- att styrelsen under arbetets gång skall kontrollera alla betongarbeten;
- att styrelsen skall kontrollera att endast arsenikimpregnerat virke enligt Bolidenmetoden användes till företagets träbroar och rörledningsögon;
- att entreprenören ålägges att taga del av bestämmelserna i denna arbetsbeskrivning
- att huvudfixpunkt för höjdbestämmningen är: 9:31 58 m. väster p. 11 + 94.

Kåröd, Lane Ryr den 22 mars 1957.

I tjänsten:



/Gunnar Bergström/
Lantbrukskonsulent.

Avskrift.

RAPPORT över verkställd besiktning			
Företagets namn			
Kåröd-Svinbohults dikningsföretag av år 1957			
Söcken Lane-Ryr		Län Göteborgs och Bohus	
Ordf. i styrelsen — Förtroendeman — Ende intressent			
Lantbrukare Anders Sköld, Kåröd, Lane-Ryr. Tel. 0522:68031			
Statligt stöd bev. av lbrstn den	Bidrag till utförandet, kr	Bidrag till rensning, kr	Lån, kr
Statligt stöd bev. av lbrnämnden den 5/9 1957	Bidrag till utförandet, kr 8650:-		
Arbetsid jml. V. L. 10:62 31/12 1961	Förlängning jml. V. L. 7:58	Kontrakterad arbetstid 1/10 1961	Kontrakterad arbetstid förlängd till
Nu tillstyrkes till utbetalning	av bidrag till utförandet, kr resterande	av bidrag till rensning, kr	av lån, kr
Besiktning verkställd den 11/9 1959		Besiktning verkställd av undertecknad	

Därvid befanns företaget vara utfört enligt den fastställda arbetsplanen, varför detsamma godkännts.

Vänersborg den 17 december 1959.

G. Hegethorn

Rätt avskrivet intyga:

B. Tälldén

Lantbruksnämnden, Vänersborg.

B. Tangström

Lantbruksnämnden, Vänersborg.