



Akt nr:

O-F2a-LS3 / 60

AU\$O-F2a-LS3/60

Ls 3/60

Handlingar

angående

Hållsunga dikningsföretag av år 1960

i Torsby socken, Göteborgs och Bohus län,
upprättade vid syneförrättning

enligt vattenlagen

år 1960 av:

J. Vestmyr

lantbrukskonsulent.

ES

17762
ID 172/60

Till

Ernst Gustavsson,
Hållsunga,
Harestad.

Ang. Hållsunga dikningsföretag av år 1960 i Torsby socken.

Avsyrning av dikningsföretaget har av undertecknad verkställt den 9 augusti 1962 i enlighet med bestämmelserna i till företagets handlingar hörande utlåtande punkt 10.

Arbetet har godkänts och är företaget därmed fullbordat.

Att företaget godkänts torde genom Eder försorg meddelas övriga sakägare.

Uddevalla den 10 augusti 1962.


/J. Vestmyr/
förrättningsman.

LANTBRUKSNÄMNDEN I
GÖTEBORGS o. BOHUS LÄN

- 1 AUG 1962

ad. ~~Dnr JS 60/59~~

172/60

Till

Lantbruksnämnden i Göteborgs och Bohus län,
Uddevalla.

Härmed får undertecknad meddela att dikningsföretaget Hållsunga
dikningsföretag av år 1960, är färdigt för avsyning.

583

Hållsunga, Harestad den 30/7 1962

Ernst Gustavsson
(Ernst Gustavsson)

V. om Torbjørn R.

H a n d l i n g a r

angående

Hållsunga dikningsföretag av år 1960

uti Torsby socken,
Göteborgs och Bohus län,
upprättad vid syneförrättning
enl. vattenlagen
år 1960 av


lantbrukskonsulent.

Innehåller 22 paginerade sidor.

Härtill 2 blad ritningar.

Protokoll fört vid sammanträde för
syneförrättning enligt vattenlagen avseen-
de dikning inom Hållsunga i Torsby socken,
Göteborgs och Bohus län.

Den 11 oktober 1960 inställde sig undertecknad förrättningsman hos lant-
brukaren Ernst Gustavsson i Hållsunga och hade efter vederbörligen utfärdade
kallelser enligt förteckning, bilaga 3, infunnit sig:

Ernst Gustavsson,

Carl Anders Magnusson,

Rolf Hansson,

Selma Svensson gm Göran Svensson enl. fullmakt, bil. 4,

Hilmer Norins sterbhus: Gustav Norin gm Albert Norin enl. fullmakt, bil. 5.

§ 1.

Ansöknings om förrättningen och länsstyrelsens i anledning därav utfär-
dade förordnande upplästes och bilades protokollet, bilaga 1 och 2.

§ 2.

Jäv mot förrättningsmannen eller laga hinder mot förrättningen kunde
ej påvisas.

§ 3.

Förrättningsmannen visade förslaget med de upprättade plan- och profil-
ritningarna och redogjorde för de i samråd med sökanden gjorda undersök-
ningarna varvid hävden genomgicks och godkändes.

§ 4.

Sökanden med instämmande av övriga sakägare yrkade på utförande av det
med A - B - C - D - E betecknade avloppsdiket enligt alternativ II till sådana
djup och dimensioner i övrigt som erfordras för en ändamålsenlig torrläggning
av i företaget ingående markerna. Sträckan 0 - 0+96 utföres som öppet avlopp,
sträckan 0+96 - 2+04 som halvtäckt avlopp och sträckan 2+04 som öppet avlopp.

Inga ersättningar skall utgå vid detta företag.

§ 5.

Redogjorde förrättningsmannen för förslag om kostnadernas fördelning
enligt de grunder, som närmare angives i upprättad värderingslängd, och träf-
fades med ledning därav överenskommelse efter ingående överläggning. Sakägarna
undertecknade överenskommelsen, som vitsordades av förrättningsmannen, bilaga 6.

§ 6.

Till styrelse för företaget valdes hrr Ernst Gustavsson, Rolf Hansson och Albert Norin,
av vilka den förstnämnde utsågs till ordförande samt att mottaga och förvara till företaget hörande ritningar och handlingar.

§ 7.

Meddelade förrättningsmannen:

- att utlåtande kommer att avgivas och förrättningen avslutas genom framläggande av synehandlingarna å förrättningsmannens tjänsterum, lantbruksnämnden, Skansgatan, Uddevalla, den 17 oktober 1960 vartill kallelser ej komma att utfärdas,
- att avskrift av synehandlingarna inom 30 dagar därefter kommer att över-sändas till aktförvararen, där de skall finnas tillgängliga för sakägarna,
- att talan mot förrättningen föres vid Västerbygdens vattendomstol, adress Vänersborg, genom besvär ingivna inom 60 dagar från dagen för förrättningens avslutande samt
- att närmare upplysningar därom lämnas i utlåtandet.

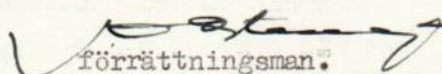
§ 8.

Meddelades att förrättningskostnaderna vid undersökningen uppgått till ett belopp av 50 kronor.

§ 9.

Upplästes protokollet och förklarades sammanträdet avslutat.

Hållsunga den 11 oktober 1960.


förrättningsman.

§ 10.

Å här ovan angiven tid och plats har ingen sakägare infunnit sig.

§ 11.

Utlåtande avgives att lända till efterrättelse för delägarna i företaget.

§ 12.

Förrättningen förklarades avslutad.

Uddevalla den 17 oktober 1960.


förrättningsman.

III M 9 10 60

- 3 -

Bil. 1.

Insändes till vederbörande lantbruksnämnd.

LANTBRUKSNÄMNDEN I
GÖTEBORGS O. BOHUS LÄN

13 AUG 1960

ID 172/60

Dnr. 69-29

byggn. 69-29

Inkom till Landskansliet
i Göteborg
den 25 AUG 1960

Till Länsstyrelsen i Göteborgs o Bohus län.

Härmed anhålles om förordnande för behörig förrättningsman att handlägga syneförrättning enligt 10 kap. vattenlagen för torrläggning av ^{mig} ~~oss~~ tillhörig mark inom Hållsunga Norgård 2¹⁵

Torsby socken(-nar) av Göteborgs o Bohus län.

Förrättningen avser igenläggning av 140m öppet dike

här uppgives så fullständigt som möjligt företagets beskaflenhet (dikning, åreglering, sjösänkning, invallning e. d.), vidare

företagets omfattning (areal som skall torrläggas, avloppens längd o. d.), om flottled, damm, järnväg, landsväg e. d. beröres m. m.

Närmaste järnvägsstation

Meddelanden om förrättningen ställes till Ernst Gustavsson

Hållsunga Harestad

titel, namn och fullständig adress samt telefon.

Hållsunga

den 8-8

1960

Sökandes namn:

Fastighet:

Ernst Gustavsson

för fastigheten

Hållsunga Norgård 2¹⁵

» »

» »

Förutom nämnda, sökandena tillhöriga fastigheter, väntas nedanstående ägare och fastigheter bliva berörda av företaget.

Icke sökandes namn:

Fastighet:

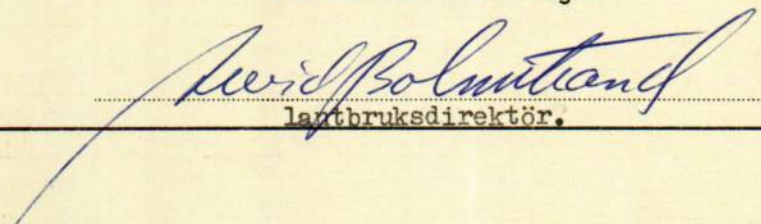
Norins sterbhus	ägare av fastigheten	Hålsunga 3 ⁶
Rolf Hansson	» » »	Hålsunga Österg. 3 ²
Selma Svensson	» » »	Brunnefjäll 2 ¹⁸ 2 ¹⁹
Karl Anders Magnusson	» » »	Hålsunga 1 ² (5 ¹)

Lantbruksnämnden får till förrättningsman föreslå:

Lantbrukskonsulenten J. Vestmyr, Lantbruksnämnden i Göteborgs och Bohus län, Uddevalla.

Uddevalla den 24 aug. 1960.

På Lantbruksnämndens vägnar:


lantbruksdirektör.

LÄNSSTYRELSEN

I

GÖTEBORGS OCH BOHUS LÄN

LANDSKANSLIET

Södra Hamngatan 3

GÖTEBORG C

III M9 - 10/60

R e s o l u t i o n .

Lantbrukskonsulenten J. Vestmyr, Lantbruksnämnden, Uddevalla, förordnas på grund av bifogade ansökan av Ernst Gustavsson, Hållsunga, Harestad, jämlikt 10 kap. 32 § vattenlagen att verkställa syneförrättning avseende torrläggning av i ansökningen omförmäld mark inom Torsby socken av Hermansby kommun.

xy Göteborg i landskansliet den 29 augusti 1960.

På länsstyrelsens vägnar:


Martin Bratt


Gunnar Hall

Lantbrukskons. J. Vestmyr

Lantbruksnämnden

U d d e v a l l a

Utan avgift.

Förteckning

Över avsända kallelser angående sammanträde hos lantbrukaren Ernst Gustavsson i Hållsunga tisdagen den 11 oktober 1960 kl. 10.00 för handläggning av symeförrättning enligt 10 kap. vattenlagen avseende förbättrad torrläggning av mark inom Hållsunga i Torsby socken.

Kallelser avsända den 27 september 1960 till:

Lantbrukaren Ernst Gustavsson, Hållsunga 2 ¹⁵ ,	<u>Harestad.</u>
" Karl Anders Magnusson, " 1 ² ,	"
" Rolf Hansson, " 3 ² ,	"
" Selma Svensson, " 2 ¹⁸ , 2 ¹⁹ ,	"
	Brunnefjäll,
Hilmer Norins sterbhus, Hållsunga 3 ⁶	
c/o Gustav Norin,	<u>Bohus-Björkö.</u>

Uddevalla den 27 september 1960.


förrättningsman.

FULLMAKT

för Göran Svensson eller den, han i sitt ställe sätter
att vid syneförrättning enligt vattenlagen för torrläggning av mark tillhörande
jordbruksfastigheterna Hållsunga 1², 2¹⁵, 3⁶, 3² och 2¹⁸⁻¹⁹ i Torsby socken av
Göteborgs och Bohus län å mina vägnar föra talan samt ingå förening och göra
yrkande, som i 10 kap. 58 § vattenlagen omförmäles, ävensom att träffa överens-
kommelse om bl.a. fördelning av kostnaderna för företaget. Ombudets laga åtgär-
der godkännas.

..... Brumefjäll den 11-10 1960.

..... Pelma Svensson

..... ..

Bevittnas:

..... Tune Hellsjö Karl-Erik Hellsjö

FULLMAKT

för Albert Norin eller den, han i sitt ställe sätter
att vid syneförrättning enligt vattenlagen för torrläggning av mark tillhörande
jordbruksfastigheterna Hållsunga 1², 2¹⁵, 3⁶, 3² och 2¹⁸⁻¹⁹ i Torsby socken av
Göteborgs och Bohus län å mina vägnar föra talan samt ingå förening och göra
yrkande, som i 10 kap. 58 § vattenlagen omförmäles, ävensom att träffa överens-
kommelse om bl.a. fördelning av kostnaderna för företaget. Ombudets laga åtgär-
der godkännas.

..... Bohus-Björkå den 10-10 1960.

..... Gustav Ekström

..... ..

Bevittnas:

..... Karl-Erik Hellsjö

9.10.
12.11
Emma
Sven
Anna Lisa
Karin

Överenskommelse.

Bil. 6.

Emellan undertecknade intressenter i företag avseende dikning inom fastigheterna Hållsunga 1², 2¹⁵, 2¹⁸ - 2¹⁹, 3² och 3⁶ i Torsby socken av Göteborgs och Bohus län har denna dag träffats följande överenskommelse:

1. förbinda vi oss att gemensamt utföra och för framtiden underhålla dikningsföretaget i överensstämmelse med det förslag, som upprättats av förrättningsmannen.
2. kostnaderna för företagets utförande och framtida underhåll samt förrättningskostnaderna fördelas på följande sätt:

Hållsunga 2 ⁵	ägare Karl Anders Magnusson	3..%
" 2 ¹⁵	" Ernst Gustavsson	46..%
" 3 ⁶	" Hilmer Norins sterbhus	40..%
" 3 ²	" Rolf Hansson	10..%
" 2 ¹⁸ , 2 ¹⁹	" Selma Svensson	1..%
	Summa	100 %

Vid eventuell återbetalning av erhållet statsunderstöd fördelas beloppet efter enahanda grunder.

3. Avloppsdike må med servitutsrätt bibehålls i framtiden. Om fastighet, som beröres av detta avtal, överlåtes, skall förbehåll göras om detta avtals giltighet även mot ny ägare.
4. Vi överenskomma att ha företaget färdigt till avsyning senast den 31 oktober 1964.

5. Till förtroendeman och aktförvarare utses *Ernst Gustavsson*,
....., adress *Hållsunga*.....
postadress *Harestad*....., vilken bemyndigas:

att med lantbruksnämnden å delägarnas vägnar underteckna kontrakt och övriga erforderliga handlingar,
att utkvittera och mot redovisningsskyldighet handhava beviljade bidragsmedel i mån av utanordnande samt
att i övrigt utföra för arbetets lämpliga och förslagsenliga utförande erforderliga åtgärder.

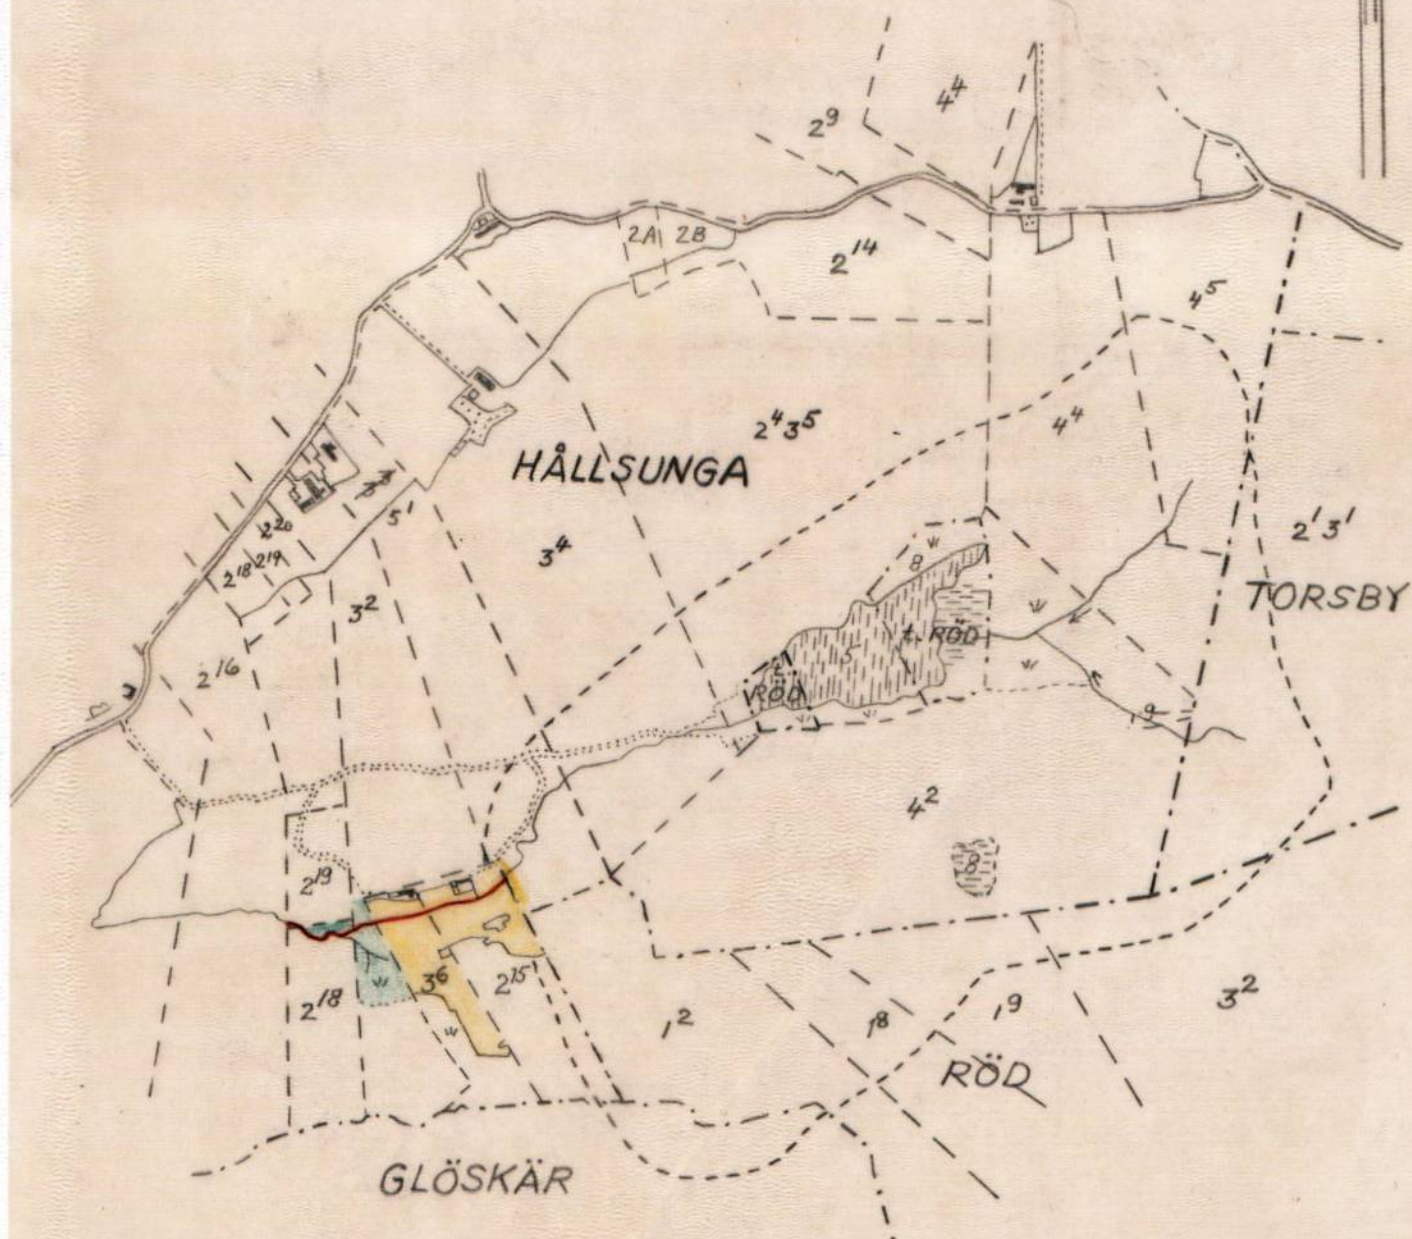
Hållsunga, Harestad den 11. oktober 1960.

<i>Karl Anders Magnusson</i>	<i>Ernst Gustavsson</i>
Ägare av Hållsunga 2 ⁵	Ägare av Hållsunga 2 ¹⁵
<i>Hilmer Norins sterbhus/son Rolf Norin</i>	<i>Rolf Hansson</i>
Ägare av Hållsunga 3 ⁶	Ägare av Hållsunga 3 ²
<i>Selma Svensson/son Göran Svensson</i>	
Ägare av Hållsunga 2 ¹⁸ , 2 ¹⁹	

Överenskommelsen prövas lämplig och vitsordas.

[Signature]
förrättningsman.

3.00 70 -
46.00 1200 -
40.00 1040 -
10 - 260
1 30
100 - 2600
0.38461

Översiktskarta.Skala 1:10.000.

Utlåtande avgivet vid syneförrättning enligt 10 kap. vattenlagen avseende dikning inom Hållsunga i Torsby socken, Göteborgs och Bohus län.

1. Förordnande och handläggning.

Syneförrättningen, som grundar sig på länsstyrelsens i Göteborgs och Bohus län resolution den 29 augusti 1960 har handlagts utan biträde av gode män. Erforderliga undersökningar har företagits, varjämte sakägarna har varit representerade vid det utlysta sammanträdet rörande företaget. Laga hinder mot förrättningens handläggning eller företagets utförande har icke anförts eller funnits föreligga. Allmänna intressen beröres icke av företaget.

2. Företagets läge, beskaffenhet, omfattning m.m.

Företaget, som skall bilda en dikningssamfällighet, är beläget inom Hållsunga. Dess läge framgår närmare av översiktskartan, där torrlägningsområdet utmärkts med grön och gul färgbeteckning. Det är att hänföra till dikning, varom stadgas i 7 kap. vattenlagen och omfattar i enlighet med sökandens yrkanden den dikessträcka, som å plankartan betecknats A2B-C-D-E.

3. Plankarta, profil- och sektionsritningar.

Plankarta över torrlägningsområdet har upprättats i skala 1:2000. Den mark, som genom företagets utförande erhåller eller vinner möjlighet till förbättrad torrläggning, omgives av en streckad begränsningskurva. Höjdsiffrorna å kartan anger markens höjdläge över förrättningens jämförelseplan. Avloppet utmärkes med en streckad röd linje för halvtäckt avlopp och heldragen dubbel röd linje för öppet avlopp. Över avloppet har upprättats profil- och sektionsritningar, där förhållandena vid undersökningstillfället angivits och de föreskrivna arbetena åskådliggjorts.

4. Vattenmängd och avloppens dimensionering m.m.

Nederbördsområdet vid punkt 3 + 19 (E) är c:a 73 ha. Bestämning av dimensionen för öppet avlopp har skett efter praktiskt bedömande. För täckt ledning å str. 0+96 - 3+19 har bestämning av dimensionen skett under antagande av en avrinning av 3 liter per sekund och hektar. Vid kombinerat avlopp (halvtäckt) har beräknats att de föreslagna rören i lutning 10:1000 avbördar medelvattnet från området eller c:a 1/10 av vattenmängden vid normalt högvatten.

För övrigt hänvisas till plan-, profil- och sektionsritningarna samt till grävningstabell och arbetsbeskrivning.

5. Broar och trummor.

Inga broar och ägovägstrummor skall ingå i företaget.

6. Ersättningar.

Vid sammanträdet den 11 oktober 1960 har sakägarna beslutat att inga ersättningar skall utgå. Beträffande ersättning för oförutsedd skada skall iakttagas bestämmelserna i 7 kap. 57 § vattenlagen.

7. Kostnader.

Såsom framgår av det upprättade kostnadsförslaget, bilaga B, beräknas kostnaderna för företagets utförande enligt alt. II till sammanlagt 1600 kronor.

8. Båtnadsuppskattning och kostnadsfördelning.

Den överenskommelse, som träffats av sakägarna, prövar förrättningsmannen lämplig. Med hänsyn till överenskommelsen anser han sådan uppskattning av båtnaden, som föreskrives i 10 kap. 60 § vattenlagen obehövlig. Han har därför själv uppskattat markens såväl nuvarande värde som det värde den erhåller efter företagets utförande. Värdet av förbättrade betingelser för marks brukning genom igenläggning av avlopp har även uppskattats. Resultatet av uppskattningen liksom värdet av den jordförbättring, som sålunda beräknas uppkomma å de berörda fastigheterna, har införts i värderingslängden, bilaga A.

Båtnad av annat slag än jordförbättring förekommer icke vid företaget.

Kostnaderna för företagets utförande liksom förrättningskostnaderna fördelas på sakägarnas fastigheter på sätt som angivits i mellan intressenterna träffad överenskommelse, bilaga 6 till förrättningsprotokollet. Deltagningsskyldigheten angives i kostnadsfördelningslängden, bilaga C, vilken sålunda skall tillämpas såväl vid företagets utförande som vid fördelningen av förrättningskostnaderna.

Den sakägare, som är att anse som sökande till förrättningen, har i kostnadsfördelningslängden utmärkts med "s".

Överlåtelse av fastighet, som beröres av företaget, medför ingen förändring av fastighetens deltagningsskyldighet i företaget.

9. Vattendomstolsavgift.

Sådan avgift till kostnaden för vattendomstolarnas organisation och verksamhet varom stadgas i 11 kap. 95 § vattenlagen, erlägges ej.

10. Arbetets utförande.

Förrättningsmannen lämnar sitt tillstånd till företagets utförande och bestämmer jämlikt 10 kap. 62 § vattenlagen, att därest någon av sökandena önskar fullfölja företaget, detsamma utföres i noggrann överensstämmelse med det upprättade förslaget, alt. II, att särskilt de allmänna bestämmelser iakttages, som framgår av grävnings-tabellen, bilaga D, att företaget, vilket må påbörjas så snart syneförrättningen vunnit laga kraft, skall fullbordas senast den 31 oktober 1964, såvida vattendomstolen ej på dessförinnan gjord ansökan beviljar anstånd med utförandet, att den till ledning för arbetenas utförande utsatta fixpunkten, vilken närmare beskrives i fixpunktsbeskrivningen, bilaga E, icke må förstöras eller övertäckas förrän den ersatts med ny, att avsyning av arbetet skall verkställas genom förrättningsmannens försorg eller av annan som därtill förordnas och skall företaget anses fullbordat om detsamma vid nämnd avsyning godkänts.

11. Framtida underhållet.

Företaget skall, om någons rätt är beroende därav, underhållas för framtiden genom regelbundna rensningar. Åtgärd, som orsakar vattenuppdämning må ej tålas. Det åligger styrelsen att ombesörja rensning och andra underhållsåtgärder då så erfordras. Rensning bör företagas å tid, då den orsakar minsta möjliga skada och olägenhet för markägarna. Rensningsjord må utan ersättning uppläggas vid sidan av avloppet eller intill brunnar.

Ingen underhållsskyldighet för broar och trummor åvilar företaget.

Deltagningsskyldigheten i företagets underhåll skall vara detsamma som i utförandet, så som den angives i kostnadsfördelningslängden, bil. C.

12. Företagets organisation.

Företagets angelägenheter skall handhas av en arbetsstyrelse, som väljes på sammanträde med sakägarna enl. föreskrifterna i 7 kap. 64 § vattenlagen. Sådan styrelse valdes vid sammanträdet den 11 oktober 1960, såsom framgår av § 6 protokollet.

Styrelsen åligger bland annat:

- att ombesörja företagets utförande på sätt som är förmånligast och mest betryggande för sakägarna,
- att själv eller genom tillkallande av sakkunnig person övervaka företagets utförande,
- att föra verifierade räkenskaper och framlägga dem för sakägarnas granskning,
- att då så finnes erforderligt genom kringssänd kallelselista, å vilken

delägarna teckna sina namn, eller på annat i 7 kap. 64 § vattenlagen fastställt sätt sammankalla sakägarna till sammanträde och därvid föra protokoll,

att uttaxera erforderliga medel av sakägarna på sätt som stadgas i 3 kap. 20 § vattenlagen,

att ombesörja företagets underhåll.

Beträffande styrelsens skyldigheter och rättigheter i övrigt hänvisas till 3 kap. 18 - 25 §§ vattenlagen.

13. Aktförvarare och företagets namn.

Att emottaga och förvara till företaget hörande handlingar och ritningar utses lantbrukaren Ernst Gustavsson, Hållsunga, Harestad.

Företaget skall benämnas Hållsunga dikningsföretag av år 1960.

14. Handlingar och ritningar.

Till förslaget hör sammanträdesprotokollet med bilagorna 1 - 6, översiktskartan, utlåtandet med bilagorna A - E och i originalakten 2 blad ritningar.

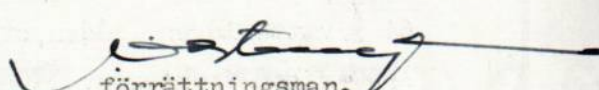
15. Besvärshänvisning.

Den, som är missnöjd med åtgärd eller beslut under syneförrättningen eller vill föra talan mot förrättningsmannens utlåtande, äger att inom sextio dagar från nedanstående dag i tre exemplar till Västerbygdens Vattendomstol, Vänersborg, ingiva sina besvär. I besvären skall upptagas alla påståenden och skälen därtill och skall vid besvären fogas de handlingar, klaganden vill åberopa till stöd för sitt ändringssökande.

16. Verkställighet.

Då i denna sak underställning till vattendomstol icke skall ske, kommer utlåtandet - jämlikt 10 kap. 75 § vattenlagen - att gå i verkställighet i den ordning, som för laga kraft ägande dom är stadgat, för såvitt icke inom den i mom. 15 här ovan stadgade tiden besvär mot syneförrättningen anföres och på grund därav ändring i utlåtandet kommer till stånd.

Uddevalla den 17 oktober 1960.


förrättningsman.

VÄRDERINGSLÄNGD

Fastighet och ägare Ägobeskrivning	Ägo- figur- nr	Förbättrad mark		Värde pr ha		Båtnad	
		Åker, tomt	annan	före	efter	pr ha	pr ägofigur
		hektar	hektar	kronor	kronor	kronor	kronor
Alt. I - Öppet avlopp.							
<u>Hållsunga 5¹</u>							
<u>Karl Anders Magnusson</u>							
Åker (bete)	1	0,006		1000	1500	500	3:-
" "	2	0,006		1000	1500	500	3:-
Alstringsbåtnad Summa		0,012					6:-
<u>Hållsunga 2¹⁵</u>							
<u>Ernst Gustavsson</u>							
Åker	3	0,08		1000	2500	1500	120:-
"	4	0,08		1000	2500	1500	120:-
"	5	0,22		1700	2500	800	176:-
Alstringsbåtnad Summa		0,38					416:-
Brukningsbåtnad	3 - 5	0,38	0,78 ha á 100:-	Summa kronor			78:-
	6 - 8	0,40					494:-
<u>Hållsunga 3⁶</u>							
<u>Hilmer Norins sterbhus</u>							
Åker	9	0,03		800	2500	1700	51:-
"	10	0,10		800	2500	1700	170:-
"	11	0,21		1600	2500	900	189:-
Alstringsbåtnad Summa		0,34					410:-
Brukningsbåtnad	9 - 11	0,34	1,10 ha á 50:-	Summa kronor			55:-
	12	0,76					465:-
<u>Hållsunga 3²</u>							
<u>Rolf Hansson</u>							
Betesmark	13	0,16		300	1000	700	112:-
"	14	0,06		400	1000	600	36:-
	15-16	-		-	-	-	-
Alstringsbåtnad Summa		0,22					148:-

VÄRDERINGSLÄNGD

Fastighet och ägare Ägobeskrivning	Ägo- figur- nr	Förbättrad mark		Värde pr ha		Båtnad	
		åker, tomt hektar	annan hektar	före kronor	efter kronor	pr ha kronor	pr ägofigur kronor
<u>Sammandrag alt. III</u>							
Hållsunga 5 ¹	1, 2	0,012					6:-
" 2 ¹⁵	3 - 8	0,780					1196:-
" 3 ⁶	9 - 12	1,100					960:-
" 3 ²	13, 14	0,220					148:-
" 2 ¹⁸ , 2 ¹⁹	17	0,050					30:-
Summa	1-14, 17	2,162					2340:-
Varav alstringsbåtnad (1,002 ha) summa kr. 1.010:-							
och brukningsbåtnad (1,880 ha) " " 1.330:-							
Jordmån: mullblandad lera.							
Uddevalla den 17 oktober 1960.							
 förrättningsman.							

KOSTNADSFÖRSLAG

Läge	Längd m	Arbete, material e. d.	Antal	å-pris kr	Kostnad kronor	Summa kronor
<u>Avloppet A - B - C - D - E: alt. I, öppet avlopp.</u>						
0 - 0+96	96	Grävning m ³	80	3:-	240:-	360:-
		Utplanering av dikesjorden "	80	1:50	120:-	
0+96 - 1+29	33	Grävning "	60	3:-	180:-	270:-
		Utplanering av dikesjorden "	60	1:50	90:-	
1+29 - 2+04	75	Grävning m ³	160	3:-	480:-	870:-
		Utplanering av dikesjorden "	160	1:50	240:-	
		omläggning av bro vid 1+80	-		150:-	
2+04 - 3+19	115	Grävning m ³	180	3:-	540:-	860:-
		Utplanering av dikesjorden "	180	1:50	270:-	
		Rensning av trumma vid 2+66	-		50:-	
		Arbets- och materialkostnad				2360:-
		Tillägg för arbetets ledning och tillsyn samt oförutsett				240:-
Summa	319	Kronor				2600:-
<u>Avloppet A - B - C - D - E: alt. II, kombinerat avlopp.</u>						
0 - 0+96	96	Lika med alt. I				360:-
0+96 - 1+29	33	Lantbruksrör diam. 225 mm inkl. frakter m	33	3:60	118:80	345:80
		Grävning, läggning, återfyllning och justering av den öppna dikesrännan m	33	4:-	132:-	
0+96	--	Kringmurning av rörutlopp			20:-	645:-
1+29	--	Brunn B ¹ - 450			75:-	
1+29 - 2+04	75	Lantbruksrör diam 225 mm inkl. frakter m	75	3:60	270:-	1465:80
		Grävning m.m. (se ovan) "	75	4:-	300:-	
2+04	--	Brunn B ¹ - 450			75:-	134:20
2+04 - 3+19	115	Rensning av botten, borthuggning av buskar och justering av dikesslänt m	115	1:-		
		Arbets- och materialkostnad				1465:80
		Tillägg för arbetets ledning och tillsyn samt oförutsett				134:20
Summa	319	Kronor				1600:-

Läge	Längd m	Arbete, material e. d.	Antal	å-pris kr	Kostnad kronor	Summa kronor
		Avloppet A - B - C - D - E: alt. III, heltäckt avlopp.				
0 - 0+96	96	Lika med alt. I				360:-
0+96 - 1+29	33	Lantbruksrör, diam. 400 mm inkl. frakter	m 33	8:-	264:-	
-	-	Grävning, läggning och åter- fyllnad	m 33	5:-	165:-	
0+96	-	Kringmurning av rörutlopp			30:-	
1+29	-	Brunn B - 600			90:-	549:-
1+29 - 2+04	75	Lantbruksrör, diam. 400 mm inkl. frakter	m 75	8:-	600:-	
-	-	Grävning m.m. (se ovan)	" 75	5:-	375:-	
2+04	-	Brunn B - 600			90:-	1065:-
2+04 - 3+19	115	Lantbruksrör, diam. 400 mm inkl. frakter	m 115	8:-	920:-	
-	-	Grävning m.m. (se ovan)	" 115	5:-	575:-	
2+70, 3+19	-	Brunnar B - 600			180:-	1675:-
		Arbets- och materialkostnad				3649:-
		Tillägg för arbetets ledning och tillsyn samt oförutsett				351:-
Summa	319	Kronor				4000:-

Uddevalla den 17 oktober 1960.


förrättningsman.

KOSTNADSFÖRDELNINGSLÄNGD

Fastighet Ägare m. m.	Säk. o. list. = S	Båtnad	Fastighets andel i			Samfällighets andel i gemensamma kostnader
			för särskild av- delning beräknad kostnad	för samfällig- heten beräknad kostnad	samfällig- hetens verkliga kostnad	
			kronor	kronor	procent	
1	2	3	4	5	6	7
		Alt. II		Alt. II		
<u>Hållsunga 5¹</u> Karl Anders Magnusson		6:-		48:-	3,00	
<u>Hållsunga 2¹⁵</u> Ernst Gustavsson	S	494:-		736:-	46,00	
<u>Hållsunga 3⁶</u> Hilmer Norins sterbhus		520:-		640:-	40,00	
<u>Hållsunga 3²</u> Rolf Hansson		148:-		160:-	10,00	
<u>Hållsunga 2¹⁸, 2¹⁹</u> Selma Svensson		30:-		16:-	1,00	
Summa		1198:-		1600:-	100,00	

Uddevalla den 17 oktober 1960.


 förordningsman.

GRÄVNINGSTABELL

Läge	Längd m	Djup m	Botten- bredd, m	Dagbredd m	Slänt- lutning	Fall ‰	Botten- höjd m	Anmärkningar
			Rördimen- sion, mm	Rörmaterial och rörtyp				
Avloppet A - B - C - D - E : alt. I, öppet avlopp.								
0	-	0,40	0,30	1,30	1:1.25	3	4.71	Här börjar dikningsarbetet
0+25	25	0,30	"	1,05	"	"	4,78	"
0+50	25	0,60	"	1,80	"	"	4,86	"
0+96	46	1,15	"	3,20	"	"	5,00	"
1+29	33	1,05	"	2,95	"	10	5,33	"
1+59	30	1,45	"	3,95	"	"	5,66	"
1+84	25	1,20	"	3,30	"	"	5,88	Befintlig bro vid 1+80
2+04	20	1,30	"	3,55	"	16	6,08	"
2+29	25	1,75	"	4,70	"	"	6,48	"
2+66	37	1,60	"	4,30	"	"	7,07	Fixp. kryss (+) i berg = +9,70
2+86	20	0,85	"	2,45	"	"	7,39	Befintlig trumma vid 2+66 - 2+70, diam 600 mm
3+19	33	1,15	"	3,20	"	"	7,92	Här slutar dikningsarbetet.
Summa	319							
Avloppet A - B - C - D - E: alt. II, kombinerat avlopp.								
0	-	0,40	0,30	1,30	1:1,25	3	4,71	Här börjar dikningsarbetet
0+25	25	0,30	"	1,05	"	"	4,78	"
0+50	25	0,60	"	1,80	"	"	4,86	"
0+96	46	1,15	"	3,20	"	"	5,00	"
		1,15	225	lantbruksrör		10	5,00	Kringmurning av rörtutlopp
1+29	33	1,05	"		"	"	5,33	Brunn B ¹ - 450
1+59	30	1,45	"		"	"	5,66	"
1+84	25	1,20	"		"	"	5,88	"
2+04	20	1,30	"		"	16	6,08	Brunn B ¹ - 450
2+04	-	Rensning m.m. Se kostnadsförslag						
2+29	25		"	"	"	16	6,48	"
2+66	37		"	"	"	"	7,07	Fixp. kryss (+) i berg = +9,70
			"	"	"			Befintlig trumma vid 2+66 - 2+70, diam. 600 mm
2+86	20		"	"	"	"	7,39	"
3+19	33		"	"	"	"	7,92	Här slutar dikningsarbetet
Summa	319							

Edberg
förrättningsman.

Arbetsföreskrifter.

Vid arbetets utförande iakttages:

- att under arbetets gång dämning må vara tillåten, dock ej så att växande gröda därav skadas,
- att vid sprängningsarbeten sådana skyddsåtgärder vidtagas, att skada ej uppstår å byggnader, träd o. dyl,
- att lantbruksrören (muffrören), som komma till användning, skola uppfylla för resp. rörtyp fastställda normer,
- att den i förslaget angivna bottenlinjens höjd avser ledningens inre bottenlinje,
- att rörledningen ej lägges direkt på berg eller sten utan på ett minst 10 cm tjockt, väl avjämnat lager av grus eller jord,
- att rören lägges efter flukt och av sakkunnig person,
- att ledning ej får täckas med jord, förrän densamma synats av vederbörlig kontrollant,
- att rören höljes med stenfri jord till minst 0,3 m. djup innan fullständig täckning sker,
- att brunnar och övriga vattenintag utföres enligt förslagsritningar eller om sådana saknas enligt anvisning av kompetent person samt
- att gränsmärken och fixpunkter ej må ändras till sina lägen eller täckas med jord, såvida icke dessförinnan genom vederbörande myndighets försorg nya gränsmärken och fixpunkter blivit utsatta.

Gällande fixpunkter finnes beskrivna i särskild bilaga.

Fixpunktsbeskrivning.

Fixpunkt med höjden +9,70 över förrättnings jämförelseplan
är belägen 40 meter söder om sekt. 2+68 å fastigheten Hållsunga 2¹⁵.

Fixpunkten utgöres av inhugget kryss (+) i berg.

Uddevalla den 17 oktober 1960.



Sammandrag av förrättningskostnader.

Ersättning till statsverket enligt lantbruksnämnds- taxan, SFS 317/60 §§ 3, 5	261 kr.
--	---------

Hantlangningskostnad, porto m.m.	<u>50 "</u>
----------------------------------	-------------

<u>Summa</u>	<u>311 kr.</u>
--------------	----------------

Uddevalla den 17 oktober 1960.



Auskrift.

Särskilt här fört diarium utövar, hava besvär icke anförts över en, enligt uppgift, av landbuds konsuleaten J. Vestmyr handlagt, den 17 oktober 1960 avstudad synreförrättning rörande "Hållsunga dikningsföretag år 1960" i Torsby socken, Göteborgs och Bohus län; bekräftar Vänersborg i Västerbyggnads verkställandets kansli den 19 december 1960.

Tjänsten:
J. Aronson

Stämpel
Trekronor.

Auskriftens likhet med originalet intygas

Tjänsten:
Vestmyr