



Akt nr:
O-F2a-LS5 / 62

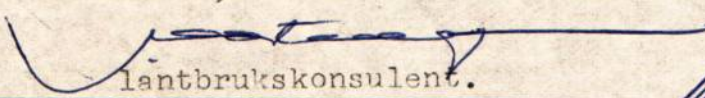
AU\$O-F2a-LS5/62

Ls 5/62

Handlingar
angående

Kvilleheds dikningsföretag av år 1962

i Säve socken av Göteborgs och Bohus län;
upprättade vid syneförrättning enl. vattenlagen
år 1962 av:


lantbrukskonsulent.

Protokoll, fört vid sammanträde för handläggning av syneförrättning enligt vattenlagen avseende torrläggning av mark inom Kvillehed i Säve socken, Göteborgs och Bohus län.

Den 23 november 1962 inställde sig undertecknad förrättningsman hos lantbrukaren Carl Nilsson i Kvillehed för att på grund av nedan angivna förordnande hålla sammanträde för handläggning av syneförrättning enligt vattenlagen avseende torrläggning av mark inom Kvillehed i Säve socken, Göteborgs och Bohus län.

Såsom biträdande synemän inställde sig skiftesgodemännen Åke Kristoffersson i Öxnäs och Gustav Johansson i Myrstena.

Dessutom hade tillstädeskommit följande personer:

Carl Nilsson för egen del och som ombud för Alexander Robinsson och Ernst Olander enl. fullmakter, bil. 5 och 6, Niklas Olsson, Harry Johansson, Josef Ohlsson, Artur Winberg genom fru Rut Winberg, Harry Larsson, Gösta Strandberg, Olof Strandberg, Harald Nyman, Lars-Olof Andersson som ombud för James O. Andersson och Anette Andersson enl. fullmakt, bil. 7, samt Arne R. Andersson. Kvilleheds vägsamfällighet representerades av sin styrelse hrr Arne Andersson (ordf.) Josef Ohlsson och Niklas Olsson.

§ 1.

Ansökningen om förrättningen och länsstyrelsens i anledning därav utfärdade förordnande upplästes och bilades protokollet, bilaga 1 och 2.

§ 2.

Meddelade förrättningsmannen, att kungörelse om sammanträdet varit införd i tidningen Göteborgs-Posten lördagen den 10 november 1962, bilaga 3, och att kallelser och underrättelser om sammanträdet avsänts till godemännen och till kända sakägare den 14 november 1962, bil. 4.

§ 3.

Jäv mot synemännen eller lagå hinder mot förrättningen kunde ej påvisas. Godemännen förklarade sig hava avlagt föreskriven godemansed.

§ 4.

Förrättningsmannen uppvisade förslaget med de upprättade plan- och profilritningarna och redogjorde för de i samråd med sökandena gjorda undersökningarna, varvid hävden genomgicks och godkändes.

§ 5.

Arne R. Andersson, Artur Winberg, Alexander Robinsson, James O. Andersson, Niklas Olsson och Ernst Olander förenade sig med sökandena till förrättningen

enligt bestämmelserna i vattenlagen 10 kap. 58 §. Föreningen vitsordades av synemännen medelst påskrift och bilades protokollet, bil. 8.

§ 6.

Sökandena yrkade på utförande av de å ritningarna med A-B-C-D, B-E och C-E betecknade avloppen till sådana djup och dimensioner i övrigt som fordras för ändamålsenlig torrläggning av de i företaget ingående markerna.

§ 7.

Kvilleheds vägsamfällighets representanter har intet att erinra mot det upprättade förslaget. Efter överläggning beslöts att vägsamfälligheten skulle delta i anläggningskostnaden med ett engångsbelopp av 1.500 kronor, vilket belopp godkändes av vägsamfällighetens representanter.

§ 8.

Ingen sakägare begär ersättning för mark eller för intrång.

§ 9.

Inga broar skall ingå i företaget enär detsamma utföres med täckta ledningar.

§ 10.

Till styrelse för företaget valdes Carl Nilsson, Niklas Olsson och Arne R. Andersson av vilka den förstnämnde utsågs till ordförande samt att mottaga och förvara till företaget hörande handlingar och ritningar.

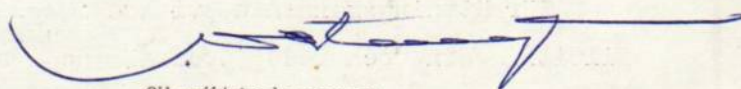
§ 11.

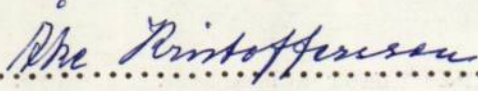
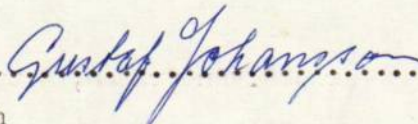
Meddelade förrättningsmannen, att synemännen omedelbart efter sammanträdet företager besiktning och värdering av de i företaget ingående markerna samt att utlåtande över förrättningen kommer att avgivas vid nästa sammanträde som hålles å samma plats som dagens sammanträde måndagen den 3 december 1962 kl. 13.00 vartill kallelser ej kommer att utfärdas.

§ 12.

Protokollet upplästes och godkändes, varefter dagens sammanträde förklarades avslutat.

Kvillehed den 23 november 1962.


förrättningsman

 
gode män

Måndagen den 3 december 1962 inställde sig synemännen ånyo hos lantbrukaren Carl Nilsson i Kvillehed i enlighet med vid föregående sammanträde (§ 11) fattat beslut och hade förutom undertecknad förrättningsman och skiftesgodemännen Åke Kristoffersson och Gustaf Johansson följande personer infunnit sig:

Carl Nilsson för egen del och som ombud för Alexander Robinsson och Ernst Olander enl. fullmakter, bil. 5 och 6, Niklas Olsson, Harry Johansson, Josef Ohlsson, Artur Winberg genom fru Rut Winberg, Harry Larsson, Gösta Strandberg samt Lars-Olof Andersson som ombud för James O. Andersson och Anette Andersson enligt fullmakt, bil. 7.

Kvilleheds vägsamfällighet representerades av styrelseledamöterna Josef Ohlsson och Niklas Olsson samt herr Holger Kartberg.

§ 13.

Meddelade förrättningsmannen att han tillsammans med godemännen efter förra sammanträdet slut företagit besiktning och gradering av i företaget ingående marker samt att det vid föregående sammanträde preliminärt upprättade förslaget nu utarbetats med hänsyn till den verkställda graderingen och de vid föregående sammanträde framställda yrkandena.

§ 14.

Redogjordes för det upprättade förslaget till torrläggning med särskild hänsyn till utförande, dimensioner och kostnad, varefter handlingarna bilades protokollet (Bil. A-E).

§ 15.

Styrelsens ordförande befullmäktigades:

- att å sakägarnas vägnar hos bidragsbeviljande myndighet söka största möjliga bidrag för företagets utförande,
- att med vederbörande myndighet underteckna kontrakt och övriga handlingar som erfordras för bidrags beviljande samt
- att å sakägarnas vägnar utkvittera och mot redovisningsskyldighet handhava beviljade bidragsmedel.

§ 16.

Antecknades att hantlangningskostnaderna vid undersökningen uppgått till ett belopp av 50 kronor och annonskostnaden till 56 kronor.

§ 17.

Godemännens arvodesräkningar å tillsammans 184:40 kronor lämnades fram och förrättningsmannen meddelade att lantbruksnämndens arvodesräkning kommer att sändas med förrättningshandlingarna till aktförvararen, lantbrukaren Carl Nilsson, Kvillehed, Säve.

§ 18.

Synemännen avgåvo utlåtande över förrättningen att lända till efterrättelser för delägarna i företaget och meddelade förrättningsmännen att förrättningshandlingarna kommer att översändas till aktförvararen inom 30 dagar efter förrättningens avslutande.

§ 19.

Förrättningen förklarades avslutad.

Kvillehed den 3 december 1962.

.....
förrättningsman.

.....
gode män.

Inkom till Landskansliet
i Göteborg
den 4 AUG 1962

Länstyrelsen i Göteborgs och Bohus-län.

Härmed anhålles om ~~härmed~~ förordnande för lantbruksingenjören att verkställa förättning för avledande av vatten, nedan angivna fastigheter kan komma att bli berörda;

Kvillehed Kronogård 2:8 äg. Carl Nilsson, Kvillehed, Säve.
" " 2:13 " Alexander Robinsson, Bankog. 7 Gbg.
" " 2:16 " Artur Winberg, Bangatan 17 "
" " 2:18 Harry Larsson, Kabelgatan 13 "
" " 2:19 Olof Strandberg, Lars Kaggsg. 39 "E
" " 2:20 Gösta Strandberg, Godemansg. 5 "
" " 2:27 Josef Olsson, Hvitfeldtsg. 10 ^{031/650246} 132292
" " 2:25 Harald Nyman, Nylöseg. 10 "
" " 2:30 Harry Johansson, Kvillehed, Säve.
" " 2:34 Roj Andersson, Baltzersg. 4 Gbg.
" " 2:37 Erik Jarsand, Fyrklöverg. 12, "
" " 2:11 James Andersson, Skolg. 17 "
" " 2:26 Kent Hansson, Kvillehed, Säve.
" " 2:7 Nickolaus Olsson, " "

Dessutom tillkommer två st. tomter vilka inte ännu erhållit registernummer, inkommer med uppgift på dessa senare, ävensom ^{till} kommer Kvilleheds vägsamfällighet, samtliga i Säve kommun.

Kvillehed/Säve den 11 aug. 1962

Josef Olsson
äg. av fastigh. Kvillehed
Kronogård 2:24, Säve.

Carl Nilsson
äg. av fastigh. Kvillehed
Kronogård 2:8 Säve.

Översändes till lantbruksnämnden
i Göteborg, som an-
modas att i ärendet till länstyrelsen inkomma med yttrande
och remisshandlingarna därvid återställa.

Göteborg, i landskansliet, den 17 aug. 1962.

Enligt uppdrag:

LANTBRUKSNÄMNDEN I
GÖTEBORGS o. BOHUS LÄN

22 AUG 1962

Dir. IDB 2/162

LANTBRUKSNÄMNDEN
I
GÖTEBORGS OCH BOHUS LÄN
-/BJ

Telefon i detta ärende:
Riktnr. 0522 (Uddevalla)
17762

Transumt

Föredragningslista och protokoll

vid sammanträde i Uddevalla fredagen den 7 september 1962 med lantbruksnämnden i Göteborgs och Bohus län, delegationen för inre rationalisering.

Närvarande: Ordföranden Gustaf Andersson, ledamöterna S.O. Rodhe och O.H. Kristensson, lantbruksdirektören A. Bolmstrand, lantbrukskonsulenten J. Vestmyr samt kamreraren H. Folkar, punkt 2.

Beslut

1.

Till Länsstyrelsen

c) ID B 2/62 (Vestmyr)

Förslag till förrättningsman för handläggning av syneförrättning enl. vattenlagen och gällande dikning av mark inom Kvillehed i Säve socken.

Sökande: Josef Olsson, Kvillehed, Säve
och Carl Nilsson, Kvillehed, Säve.

Till förrättningsman föreslås lantbrukskonsulenten J. Vestmyr, Uddevalla.

Justeras:

Gustaf Andersson

Som föredragande:

J. Vestmyr

Rätt transumerat intyga:

Bertil Johansson.....

Egon Kristensson.....

LÄNSSTYRELSEN
I
GÖTEBORGS OCH BOHUS LÄN
LANDSKANSLIET

Södra Hamngatan 3
GÖTEBORG C

III M9 - 13/62

R e s o l u t i o n .

Lantbrukskonsulenten J. Vestmyr, Lantbruksnämnden, Uddevalla, förordnas på grund av bifogade ansökan av Josef Ohlsson, Hvitfeldtsgatan 10, Göteborg, och Carl Nilsson, Kvillehed, Säve m.fl. jämlikt 10 kap. 32 § vattenlagen att verkställa syneförrättning avseende torrläggning av i ansökningen omförmälda mark inom Säve socken och kommun.

u/h/i
Göteborg i landskansliet den 13 september 1962.

På länsstyrelsens vägnar:


Carl Hasselrot


N. Nerenius

Utan avgift.

Bil. 3.

Kungörelse

Sedan undertecknad av länsstyrelsen förordnats att verkställa syneförrättning enligt vattenlagens bestämmelser för torrläggning av marker inom Kvillehed Kronogård 27, delar av 28, 211, 213, 216, 218, 220, 224, 225 och 229 i Säve socken, Göteborgs och Bohus län, kommer sammanträde att hållas hos lantbrukaren Carl Nilsson i Kvillehed fredagen den 23 november 1962 kl. 13.00.

Förrättningen berör även Kvilleheds vägsamfällighet.

Till sammanträdet kallas alla de som därvid har egen eller annans rätt att bevaka.

Uddevalla den 5 nov. 1962.

På tjänstens vägnar:

J. Vestmyr
lantbrukskonstulent

Att ovanstående Kungörelse varit införd i Länsvisiga Göteborgs Posten lördagen den 10 november 1962 intygas.

Tjänsten

[Signature]

Förteckning

Över avsända kungörelser, kallelser och underrättelser angående sammanträde hos lantbrukaren Carl Nilsson i Kvillehed, Säve fredagen den 23 november 1962 kl. 13.00 för handläggning av syneförrättning enligt 10 kap. vattenlagen avseende förbättrad torrläggning av mark inom Kvillehed Kronogård i Säve socken, Göteborgs och Bohus län.

Kungörelse avsänd den 5 november 1962 till:

Göteborgs Posten, Göteborg.

Kallelser avsända den 14 november 1962 till:

Skiftesgodemannen Åke Kristoffersson, Öxnäs, Säve.

-"- Gustav Johansson, Myrstena, Hissings-Kärra.

Underrättelser avsända den 14 november 1962 till:

Lantbrukaren Carl Nilsson, Kvillehed, Säve.

-"- Nicolaus Olsson, Kvillehed, Säve.

Harry Johansson, " "

Josef Ohlsson, Hvitfältsgatan 10, Göteborg.

Alexander Robinsson, Bankogatan 7, "

Artur Winberg, Bangatan ⁷²~~17~~, "

Harry Larsson, Kabelgatan 13, "

Gösta Strandberg, Godemansgatan 5, "

Harald Nyman, Nylösegratan 10, "

James Andersson, Skolgatan 17, "

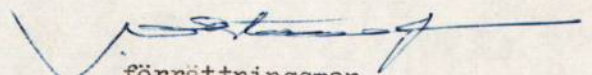
Arne Andersson, Fyrklövergatan 10, "

Ernst Olander, Nordhemsgatan 65, "

Kvilleheds vägsamfällighet,

c/o ordf. Arne Andersson, Fyrklövergatan 10, Göteborg.

Uddevalla den 14 november 1962.


förrättningsman.

Fullmakt

för*K. Nilsson*..... eller den, han i sitt ställe sätter
att vid syneförrättning enligt vattenlagen för torrläggning av mark tillhören-
de Kvillehed Kronogård 2:7, delar av 2:8, 2:11, 2:13, 2:16, 2:18, 2:20, 2:24,
2:25 och 2:29 i Säve socken av Göteborgs och Bohus län å~~2:22, 2:23~~.....
..... vägnar föra talan samt ingå förening och göra yrkande, som i
10 kap. 58 § vattenlagen omförmåles. Ombudets laga åtgärder godkännes.

.....*Göte Larsson*..... den *18/4* 1962.

.....
.....
.....*A. Nilsson*.....

Bevittnas:

.....*Kent Nilsson*.....
.....*Hilda Nilsson*.....

F u l l m a k t

för Regeri Kaal Nilsson eller den, han i sitt ställe sätter
att vid syneförrättning enligt vattenlagen för torrläggning av mark tillhöran-
de Kvillehed Kronogård 2:7, delar av 2:8, 2:11, 2:13, 2:16, 2:18, 2:20, 2:24,
2:25 och 2:29 i Säve socken av Göteborgs och Bohus län å ... min
..... vägnar föra talan samt ingå förening och göra yrkande, som i
10 kap. 58 § vattenlagen omförmäles. Ombudets laga åtgärder godkänns.

Ernst Olsson Göteborg den 18-7-1962
.....
.....

Bevittnas:

Karl Nilsson Hilda Nilsson

Fullmakt

för *Lars-Olof Rudestam* eller den, han i sitt ställe sätter
att vid syneförrättning enligt vattenlagen för torrläggning av mark tillhörande
Kvillehed Kronogård 2:7, delar av 2:8, 2:11, 2:13, 2:16, 2:18, 2:20, 2:24,
2:25 och 2:29 i Säve socken av Göteborgs och Bohus län & *James O. Rudestam*
..... vägnar föra talan samt ingå förening och göra yrkande, som i
10 kap. 58 § vattenlagen omförmäles. Ombudets laga åtgärder godkännas.

Göteborg den *22-11* 1962.

James Rudestam
.....
Skolgatan 17

Annacke Andersson
.....
Skolgatan 17

Bevittnas:

Harald Carlsson
.....
Skogst. 17

Pigrid Carlsson
.....
Skolgatan 17

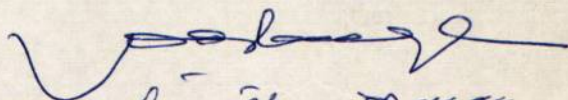
Förening.

Sedan markägare i Kvillehed Kronogård uti Säve socken, Göteborgs och Bohus län den 11 augusti 1962 gjort framställning om syneförrättning enligt vattenlagen i fråga om torrläggning av mark och länsstyrelsen med anledning därav den 13 september 1962 utfärdat förordnande för lantbrukskonsulenten J. Vestmyr, Uddevalla, att handlägga ifrågavarande förrättning, förena sig härigenom undertecknade med sökandena enligt bestämmelserna i vattenlagen 10 kap. 58 §.

Kvillehed, Säve den 23 nov. 1962.

Ben. P. Andersson
Hilma Winkberg, gnr. P. Winkberg
Alexander Robiniusson, g.
Karl Nilsson
James O. Anderton
gnr. Carl O. Anderton
Niklas Olsson,
Eremit Ollander, g/
Karl Nilsson

Förseende vidordas.

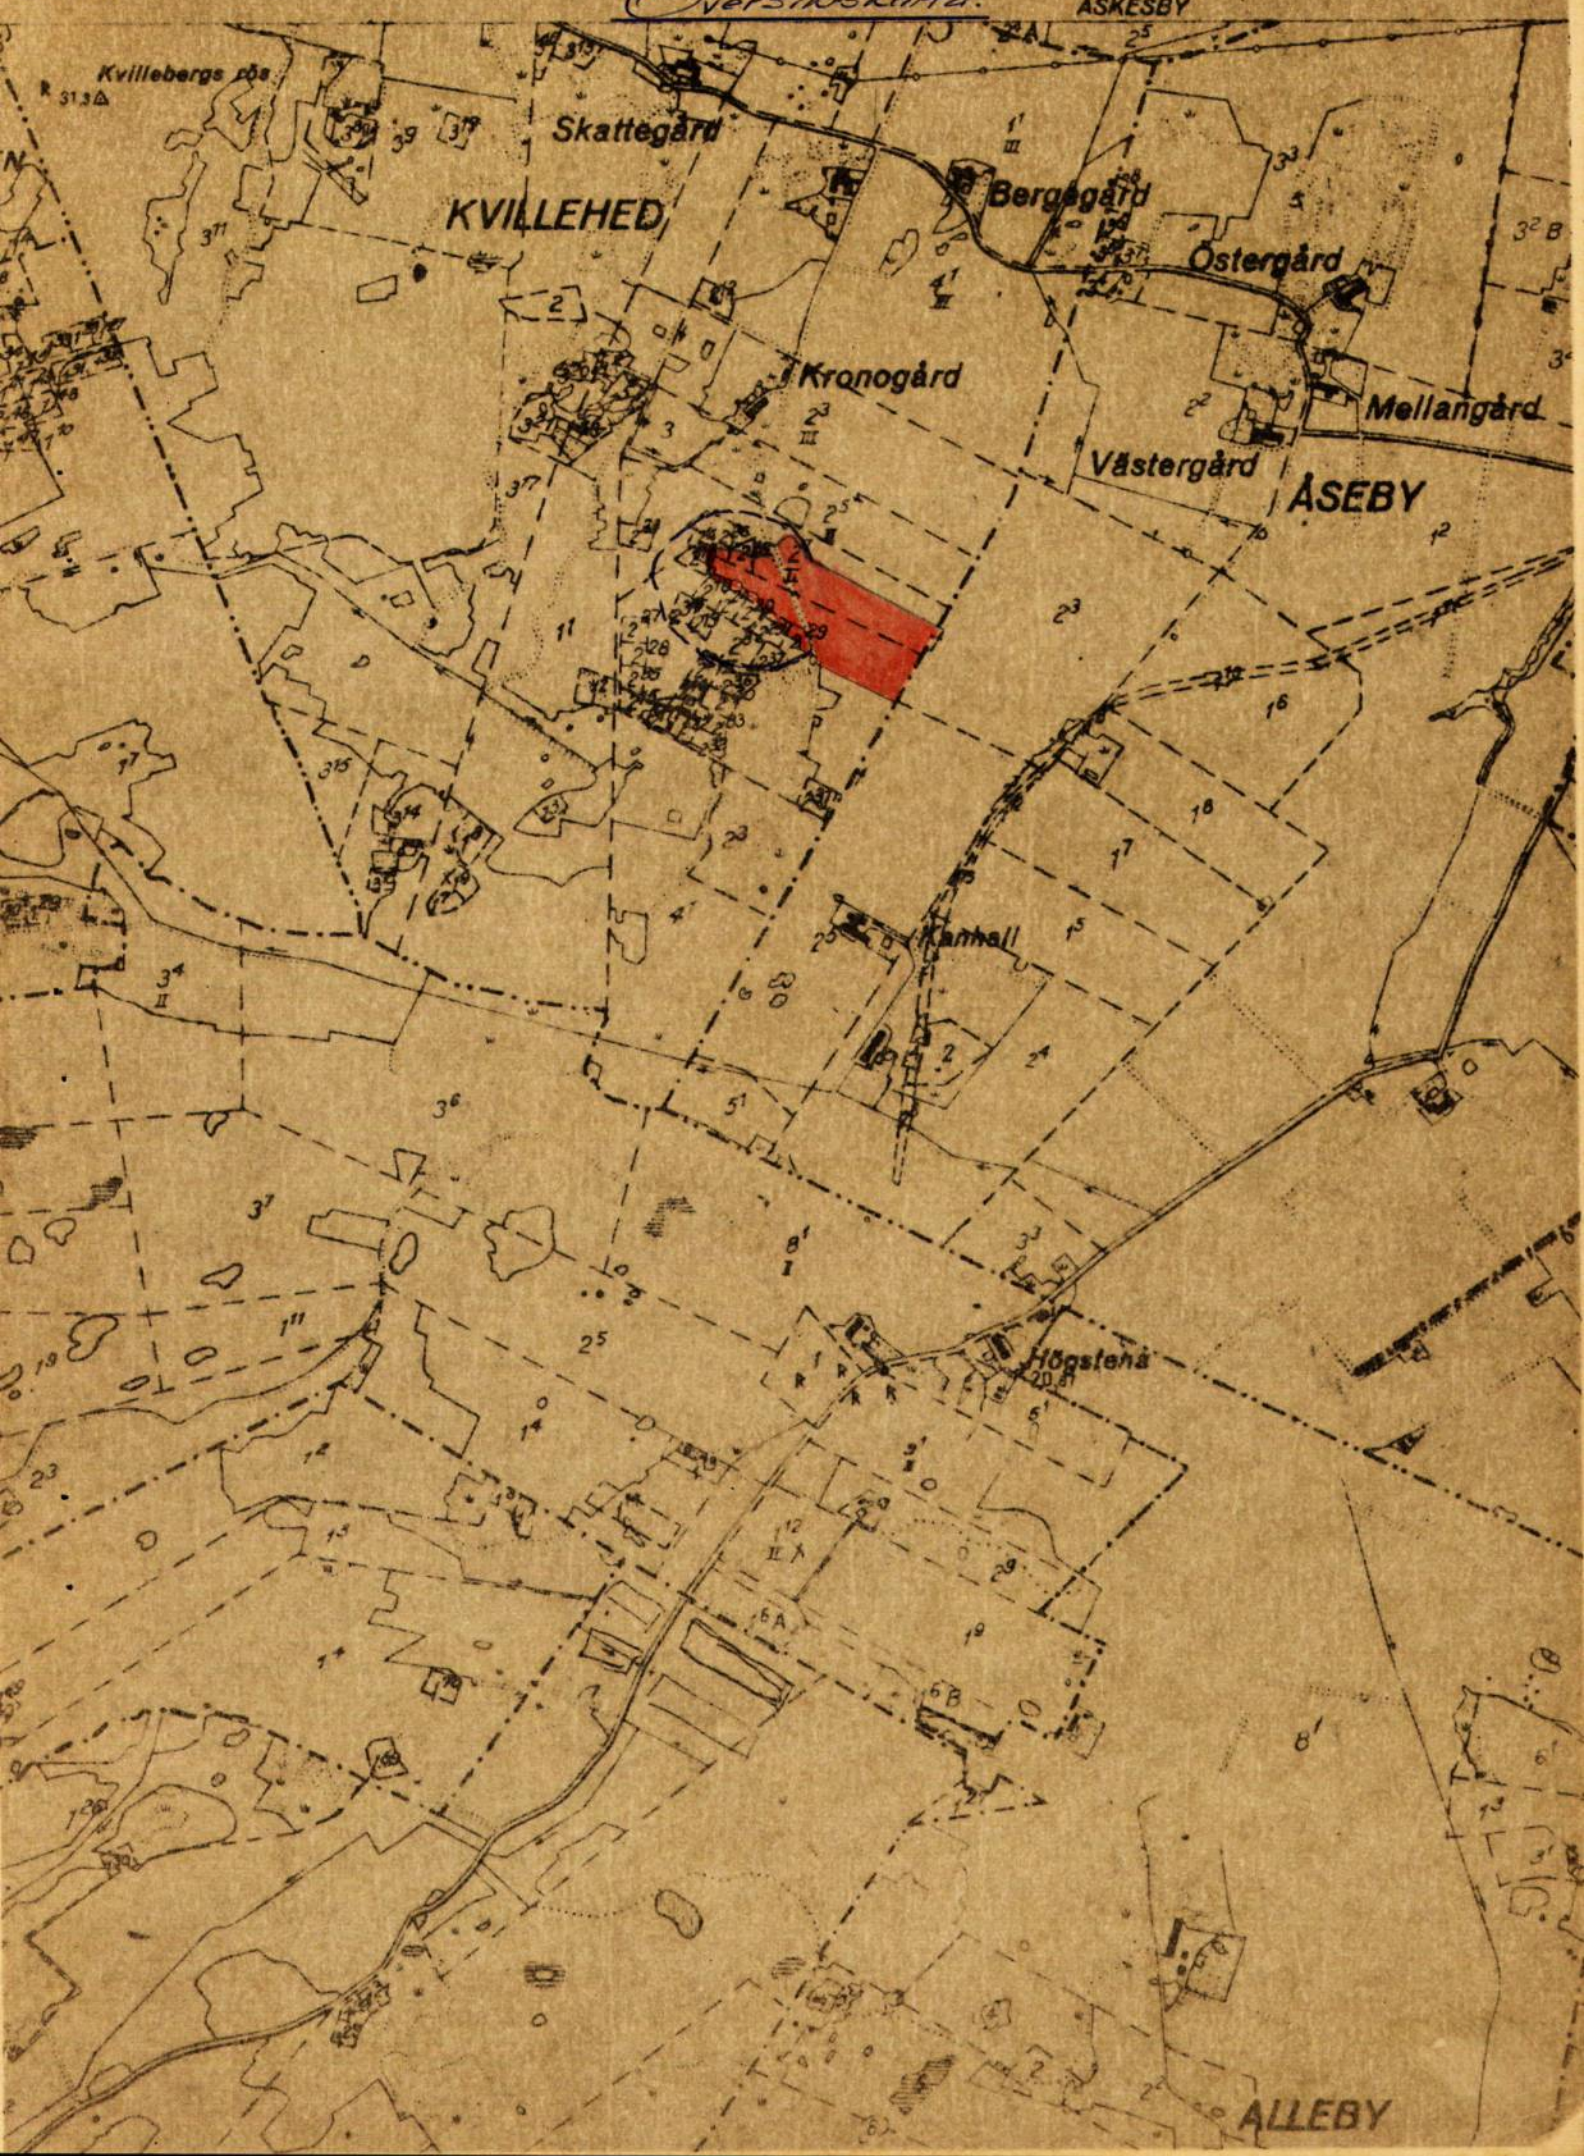

J. Vestmyr
försattman

Gustaf Johansson

Åke Kristoffersson
gode man

Översiktskarta.

ASKESBY



ALLEBY

Utlåtande avgivet vid syneförrättning enligt 10 kap. vattenlagen avseende dikning inom Kvillehed Kronogård i Säve socken, Göteborgs och Bohus län.

1. Förordnande och handläggning.

Syneförrättningen, som grundar sig på länsstyrelsens i Göteborgs och Bohus län resolution den 13 september 1962 har handlagts med biträde av gode män. Sedan erforderliga undersökningar företagits har förrättningen handlagts vid vederbörligen utlysta sammanträden. Laga hinder mot förrättningens handläggning eller företagets utförande har icke anförts eller funnits föreligga. Kvilleheds vägsamfällighet beröres av företaget men inga allmänna intressen.

2. Företagets läge, beskaffenhet, omfattning m.m.

Företaget, som skall bilda en dikningssamfällighet, är beläget inom Kvillehed Kronogård i Säve socken. Dess läge framgår närmare av bifogad översiktskarta, där torrlägningsområdet utmärks med röd färgbeteckning. Det är att hänföra till dikning varom stadgas i 7 kap. vattenlagen och omfattar i enlighet med sökandenas yrkanden de å hithörande plankarta med litt. A-B-C-D, B-E-F och C-E betecknade täckta avloppen.

3. Plankarta, profil- och sektionsritningar.

Plankarta över torrlägningsområdet har upprättats i skala 1:2000. Den mark, som genom företagets utförande erhåller eller vinner möjlighet till förbättrad torrläggning eller förbättrade betingelser för marks brukning har utmärks allt efter ägoslag med olika färgbeteckningar, åker med gul färg och tomt med violett färg. Höjsiffrorna å kartan angiva markens höjdläge över företagets jämförelseplan. De täckta avloppen markeras med heldragna röda linjer.

Över avloppen har upprättats profil- och sektionsritningar, där förhållandena vid undersökningstillfället angivits och de föreskrivna arbetena åskådliggjorts.

4. Vattenmängd och avloppets dimensioner.

Vattensamlingsområdet har å bifogade översiktskartan inritats med blå linje. Det redovisas vid olika punkter å profilbladet och beräknas avrinningen uppgå till 4 liter pr sekund och hektar. Med ledning av dessa data har dimensioneringen skett.

I övrigt hänvisas till den upprättade profilritningen med redovisade sektionsritningar.

5. Broar och trummor.

Inga ägobroar och trummor som det åvilar dikningsintressenterna att utföra och underhålla ingår i detta företag enär avloppet utföres som täckt.

6. Ersättningar.

Inga ersättningar skall utgå vid detta företag i enlighet med saksägarnas beslut under § 8 i förrättningsprotokollet. Beträffande ersättning för oförutsedd skada skall iakttagas bestämmelserna i 7 kap. 57 § vattenlagen.

7. Kostnader.

Såsom framgår av det upprättade kostnadsförslaget, bilaga B, beräknas kostnaderna för företagets utförande till 4.700 kronor. Då Kvilleheds vägsamfällighet erlägger ett engångsbelopp av 1.500 kronor till dikningsföretaget enligt åtagande under § 7 i förrättningsprotokollet blir den slutliga beräknade kostnaden som skall bestridas av företagets intressenter 3.200 kronor.

8. Båtnadsuppskattning och kostnadsfördelning.

Synemännen har uppskattat värdet av den mark som förbättras enligt föreskrifterna i 10 kap. 60 § vattenlagen och med tillämpning av de grunder som anges i 7 kap. 22 § samma lag. Resultatet av uppskattningen framgår av värderingslängden, bilaga A, där markens nuvärde och blivande värde samt den beräknade alstringsbåtnaden införts. Resultatet av uppskattningen liksom värdet av den jordförbättring som sålunda beräknas uppkomma å de berörda fastigheterna har införts i värderingslängden, bilaga A. Båtnad av annat slag än jordförbättring förekommer icke vid företaget.

Sådan uppdelning av företaget i avdelningar som anges i 7 kap. 24 § vattenlagen skall ej ske.

Kostnaderna för företagets utförande liksom förrättningskostnaderna skall fördelas på saksägarnas fastigheter i förhållande till den båtnad som enligt uppskattningen ovan tillkommer deras av företaget berörda marker. Deltagningskyldigheten anges i kostnadsfördelningslängden, bilaga C, vilken sålunda skall tillämpas såväl vid företagets utförande som vid fördelning av förrättningskostnaderna.

De saksägare, som är att anse som sökande till förrättningen, har i kostnadsfördelningslängden utmärkts med "s".

Överlåtelse av fastighet, som beröres av företaget, medför ingen förändring av fastighetens deltagningsskyldighet i företaget.

9. Vattendomstolsavgift.

Sådan avgift till kostnaden för vattendomstolarnas organisation och verksamhet varom stadgas i 11 kap. 95 § i vattenlagen skall ej utgå vid detta företag.

10. Arbetets utförande.

Synemännen lämnar sitt tillstånd till utförande av företaget och bestämmer jämlikt 10 kap. 62 § vattenlagen

att därest någon av sökandena önskar fullfölja företaget, detsamma utföres i noggrann överensstämmelse med det upprättade förslaget,

att särskilt de allmänna bestämmelser iakttages, som framgår av grävningstabellen, bilaga D;

att företaget, vilket må påbörjas så snart syneförrättningen vunnit laga kraft, skall fullbordas senast den 31 december 1972, såvida vattendomstolen ej på dessförrinnan gjord ansökan beviljar anstånd med utförandet.

att den till ledning för arbetenas utförande redovisade fixpunkten, som närmare beskrives i fixpunktsbeskrivningen, bilaga E, ej må förstöras eller övertäckas förrän den ersatts med ny,

att avsyning av arbetet skall verkställas genom förrättningsmannens försorg eller av annan som därtill förordnas och skall företaget anses fullbordat om detsamma vid nämnd avsyning godkänts.

11. Framtida underhåll.

Företaget skall, om någons rätt är beroende därav, underhållas för framtiden genom regelbundna rensningar. Ev. förskjutningar, som hindra vattnets fria avlopp, skall omedelbart avlägnas. Åtgärd, som orsakar vattenuppdämning och skada, må ej tålas. Uppstår skada genom markägares åtgärd skall skadan botas av den skyldige. Det åligger styrelsen att ombesörja rensning och andra underhållsåtgärder då så erfordras. Rensning bör företagas å tid, då den orsakar minsta möjliga skada och olägenhet för markägarna. Rensningsjord, slam o.dyl. må utan ersättning uppläggas vid sidan av avloppet eller brunnarna och i förekommande fall utplaneras.

Ingen underhållsskyldighet för broar eller trummor åvilar företaget.

Deltagningsskyldigheten i företagets underhåll skall vara detsamma som i

utförandet, så som angivits i kostnadsfördelningslängden, bilaga C.

12. Företagets organisation.

Företagets angelägenheter skall handhas av en arbetsstyrelse, som väljes på sammanträde med sakägarna enligt föreskrifterna i 7 kap. 64 § vattenlagen. Sådan styrelse har valts vid sammanträdet den 23 november 1962 såsom framgår av § 10 i förrättningsprotokollet.

Styrelsen åligger bland annat:

- att ombesörja företagets utförande på sätt som är förmånligast och mest betryggande för sakägarna,
 - att själv eller genom tillkallande av sakkunnig person övervaka företagets utförande,
 - att föra verifierade räkenskaper och framlägga dem för sakägarnas granskning,
 - att då så finnes erforderligt genom kringsänd kallelselista, å vilken delägarna teckna sina namn, eller på annat i 7 kap. 64 § vattenlagen fastställt sätt sammankalla sakägarna till sammanträde,
 - att uttaxera erforderliga medel av sakägarna på sätt stadgas i 3 kap. 20 § vattenlagen,
 - att ombesörja företagets underhåll.
- Beträffande styrelsens skyldigheter och rättigheter i övrigt hänvisas till 3 kap. 18-25 §§ vattenlagen.

13. Aktförvarare och företagets namn.

Att emottaga och förvara till företaget hörande handlingar och ritningar utses lantbrukaren Carl Nilsson, Kvillehed, Säve.

Företaget skall benämnas Kvillehed dikningsföretag av år 1962.

14. Handlingar och ritningar.

Till förslaget hör sammanträdesprotokollet med bilagorna 1 - 8, utlåtandet med bilagorna A-E och i originalakten 2 blad ritningar.

15. Besvärshänvisning.

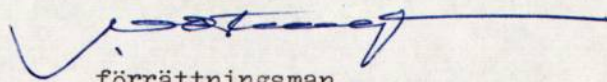
Den, som är missnöjd med åtgärd eller beslut under syneförrättningen eller vill föra talan mot synemännens utlåtande, äger att inom sextio dagar från nedanstående dag i tre exemplar till Västerbygdens vattendomstol, Vänersborg, ingiva sina besvär. I besvären skall upptagas alla påståenden och skälen därtill och skall vid besvären fogas de handlingar, klagande vill åberopa till

stöd för sitt ändringssökande.

16. Verkställighet.

Då i denna sak underställning till vattendomstol icke skall ske, kommer utlåtandet - jämlikt 10 kap. 75 § vattenlagen - att gå i verkställighet i den ordning, som för laga kraft ägande dom är stadgat, för såvitt icke inom den i mom. 15 här ovan stadgade tiden besvär mot syneförrättningen anföres och på grund därav ändring i utlåtandet kommer till stånd.

Kvillehed den 3 december 1962.


förrättningsman.

.....
Mrs Kristoffersson

.....
Gustaf Johansson

gode män.

Avskrift.

Stämpel
3 kronor

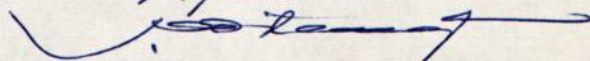
Såvitt här fäst diarium utvisar, herra be-
svär icke anförs om en, enligt uppgift,
av lantbrukskonsulenten J. Westberg
honomlagd, den 3 december 1962 av-
slutad syneförrättning rörande
"Kvinnans ättningsskrift av år 1962"
i Säril socken, Tåkeborge och Bohus
län; betygat Vänersborg i Väster-
bottens vattendomstols Rensli
den 27 februari 1963.

J. Hjärtsten:

J. Aronsson

Avskriftens likhet med originalet intygas

J. Hjärtsten:



VÄRDERINGSLÄNGD

Fastighet och ägare Ägobeskrivning	Ägo- figur- nr	Förbättrad mark		Värde pr ha		Båtnad	
		åker, tomt	annan	före	efter	pr ha	pr ägofigur
		hektar	hektar	kronor	kronor	kronor	kronor
<u>Kvillehed Kronogård av 2:8</u>							
Carl Nilsson							
Åker, översv.	1	0,50			3.500	1.000	500:-
Åker, översv.	2	0,58			3.500	1.000	580:-
Summa		1.08					1.080:-
<u>Kvillehed Kronogård 2:29</u>							
Harry Johansson							
Tomt	3	0.08			10.000	4.000	320:-
Summa		0.08					320:-
<u>Kvillehed Kronogård 2:25</u>							
Harald Nyman							
Tomt	4	0.07			10.000	5.000	350:-
Summa		0.07					350:-
<u>Kvillehed Kronogård 2:20</u>							
Gösta Strandberg							
Tomt	5	0.01			10.000	5.000	50:-
Summa		0.01					50:-
<u>Kvillehed Kronogård 2:24</u>							
Josef Ohlsson							
Tomt	6	0.02			10.000	5.000	100:-
Summa		0.02					100:-
<u>Kvillehed Kronogård 2:18</u>							
Harry Larsson							
Tomt	7	0.02			10.000	4.000	80:-
Summa		0.02					80:-
<u>Kvillehed Kronogård 2:13</u>							
Alexander Robinsson							
Tomt	8	0.02			10.000	5.000	100:-
Summa		0.02					100:-

Fastighet och ägare Ägobeskrivning	Ägo- figur- nr	Förbättrad mark		Värde pr ha		Båtnad	
		åker, tomt	annan	före	efter	pr ha	pr ägofigur
		hektar	hektar	kronor	kronor	kronor	kronor
<u>Kvillehed Kronogård 2:8</u> av Arne R. Andersson Tomt	9	0.18			10.000	6.000	1.080:-
Summa		0.18					1.080:-
<u>Kvillehed Kronogård av 2:8</u> Ernst Olander Tomt	10	0.12			10.000	6.000	720:-
Summa		0.12					720:-
<u>Kvillehed Kronogård 2:11</u> James O. Andersson Tomt	11	0.03			10.000	5.500	165:-
Summa		0.03					165:-
<u>Kvillehed Kronogård 2:16</u> Artur Winberg Tomt	12	0.06			10.000	5.500	330:-
Summa		0.06					330:-
<u>Kvillehed Kronogård 2:7</u> Niklas Olsson Åker, betesmark	13	0.15			3.000	800	120:-
Åker, översv. delvis	14	1.20			3.500	1.000	1.200:-
Summa		1.35					1.320:-

VÄRDERINGSLÄNGD

Fastighet och ägare Ägobeskrivning	Ägo- figur- nr	Förbättrad mark		Värde pr ha		Båtnad	
		åker, tomt	annan	före	efter	pr ha	pr ägofigur
		hektar	hektar	kronor	kronor	kronor	kronor
Sammandrag:							
<u>Kvillehed Kronogård 2:8</u>							
Carl Nilsson	1-2	1.08					1.080:-
<u>Kvillehed Kronogård 2:29</u>							
Harry Johansson	3	0.08					320:-
<u>Kvillehed Kronogård 2:25</u>							
Harald Nyman	4	0.07					350:-
<u>Kvillehed Kronogård 2:20</u>							
Gösta Strandberg	5	0.01					50:-
<u>Kvillehed Kronogård 2:24</u>							
Josef Ohlsson	6	0.02					100:-
<u>Kvillehed Kronogård 2:18</u>							
Harry Larsson	7	0.02					80:-
<u>Kvillehed Kronogård 2:13</u>							
Alexander Robinsson	8	0.02					100:-
<u>Kvillehed Kronogård av 2:8</u>							
Arne R. Andersson	9	0.18					1.080:-
<u>Kvillehed Kronogård av 2:8</u>							
Ernst Olander	10	0.12					720:-
<u>Kvillehed Kronogård 2:11</u>							
James O. Andersson	11	0.03					165:-
<u>Kvillehed Kronogård 2:16</u>							
Artur Winberg	12	0.06					330:-
<u>Kvillehed Kronogård 2:7</u>							
Niklas Olsson	13, 14	1.35					1.320:-
Summa	1- 14	3.04					5.695:-
Kvillehed den 3 december 1962.							
..... gode män. förrättningsman Gustaf Johansson 							

KOSTNADSFÖRSLAG

Läge	Längd m	Arbete, material e. d.	Antal	å-pris kr.	Kostnad kronor	Summa kronor
		<u>Avloppet A - B - C - D.</u>				
0 - 2+10	210	lantbruksrör, diam 225 mm, inköp och frakter m	210	3:50	735:-	
		grävning, läggning och återfyll- ning m	210	4:-	840:-	
0	-	Utlopp U-1			25:-	1.600:-
2+10 - 2+22	12	Vägrör, diam 225 mm, inköp och frakter m	12	8:-	96:-	
		grävning m.m. (se ovan) m	12	10:-	120:-	
2+22	-	Brunn B-1-600			110:-	326:-
2+22 - 2+40	18	lantbruksrör, diam. 150 mm, inköp och frakter m	18	2:50	45:-	
		grävning m.m. (se ovan) m	18	3:-	54:-	
2+40	-	Brunn B-1-600			110:-	209:-
2+40 - 2+70	30	lantbruksrör, diam. 150 mm, inköp och frakter m	30	2:50	75:-	
		grävning m.m. (se ovan) m	30	3:-	90:-	
2+70	-	Brunn B-1-600			110:-	275:-
2+70 - 3+28	58	lantbruksrör, diam. 150 mm, inköp och frakter m	58	2:50	145:-	
		grävning m.m. (se ovan) m	58	4:-	232:-	
3+28	-	Brunn B-1-600			110:-	487:-
						2.897:-
		Tillägg för arbetets tillsyn och ledning samt oförutsett				303:-
Summa	328	Kronor				3.200:-
		<u>Avloppet B - E - F.</u>				
5 - 5+50	50	lantbruksrör, diam. 150 mm, inköp och frakter m	50	2:50	125:-	
		grävning m.m. (se ovan) m	50	3:50	175:-	
5+50	-	Brunn B-1-600			110:-	410:-
5+50 - 6+34	84	lantbruksrör, diam. 150 mm, inköp och frakter m	84	2:50	210:-	
		grävning m.m. (se ovan) m	84	3:-	252:-	
5+62, 6+07	-	Brunn B-1-600 st	2	110:-	220:-	682:-
6+34 - 6+85	51	Ingen åtgärd				---
Transport	185	Transport				1.092:-

Läge	Längd m	Arbete, material e. d.	Antal	å-pris kr.	Kostnad kronor	Summa kronor
Transport	185	Transport Tillägg för arbetets tillsyn och ledning samt oförutsett				1.092:- 108:- 1.200:-
Summa	185	Kronor				
10 - 10+24	24	Avloppet C - E. lantbruksrör, diam. 150 mm, inköp och frakter m	24	2:50	60:-	
		grävning m.m. (se ovan) m	24	3:50	84:-	
10+24	-	Brunn B-1-600 Tillägg för arbetets tillsyn och ledning samt oförutsett			110:-	254:- 46:-
Summa	24	Kronor				300:-
		Sammandrag.				
	328	Avloppet A - B - C - D				3.200:-
	185	Avloppet B - E - F				1.200:-
	24	Avloppet C - E				300:-
Summa	537	Kronor				4.700:-

Kvillehed den 3 december 1962.

förrättningsman.

KOSTNADSFÖRDELNINGSLÄNGD

Fastighet Ägare m. m.	Säk. o. likst. = S	Båtnad	Fastighets andel i			Samfällighets andel i gemensamma kostnader
			för särskild av- delning beräknad kostnad	för samfällig- heten beräknad kostnad	samfällig- hetens verkliga kostnad	
			kronor	kronor	procent	
1	2	3	4	5	6	7
<u>Kvillehed Kronogård av 2:8</u>						
Carl Nilsson	s	1.080:-		607:-	18.96	
<u>Kvillehed Kronogård 2:29</u>						
Harry Johansson		320:-		180:-	5.62	
<u>Kvillehed Kronogård 2:25</u>						
Harald Nyman		350:-		197:-	6.15	
<u>Kvillehed Kronogård 2:20</u>						
Gösta Strandberg		50:-		28:-	0.88	
<u>Kvillehed Kronogård 2:24</u>						
Josef Ohlsson	s	100:-		56:-	1.76	
<u>Kvillehed Kronogård 2:18</u>						
Harry Larsson		80:-		45:-	1.40	
<u>Kvillehed Kronogård 2:13</u>						
Alexander Robinsson	s	100:-		56:-	1.76	
<u>Kvillehed Kronogård av 2:8</u>						
Arne R. Andersson	s	1.080:-		607:-	18.96	
<u>Kvillehed Kronogård av 2:8</u>						
Ernst Olander	s	720:-		404:-	12.64	
<u>Kvillehed Kronogård 2:11</u>						
James O. Andersson	s	165:-		93:-	2.90	
<u>Kvillehed Kronogård 2:16</u>						
Artur Winberg	s	330:-		185:-	5.79	
<u>Kvillehed Kronogård 2:7</u>						
Niklas Olsson	s	1.320:-		742:-	23.18	
				3.200:-	100.00	
Vägsamfälligheten				1.500:-		
Summa		5.695:-		4.700:-		

Kvillehed den 3 december 1962.

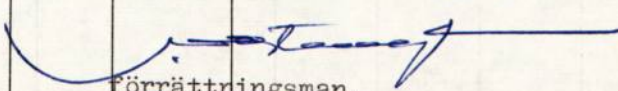
förrättningsman.

Mre Rindresson

Gode män.

Gustaf Johansson

GRÄVNINGSTABELL

Läge	Längd m	Djup m	Botten- bredd, m	Dagbredd m	Slänt- lutning	Fall ‰	Botten- höjd m	Anmärkningar
			Rördimen- sion, mm	Rörmaterial och rörtyp				
<u>Avloppet A-B-C-D.</u>								
A = 0	-		225	lantbruksrör	6	5,30		Utlopp U-1
1	100		"	"	"	5,90		
2+10	110		"	"	"	6,56		ev. Brunn B-1-600
2+10-2+22	12		"	vägrör	"	6,63		
B = 2+22	-		"	lantbruksrör	"	6,70		Brunn B-1-600
2+40	18		150	"	"	6,81		Brunn B-1-600
			"	"	15	6,90		
2+70	30		"	"	26	7,35		Brunn B-1-600
C = 2+87	17		"	"	"	7,79		Koppling av sidoledning
D = 3+28	41		"	"	"	8,86		Brunn B-1-600
Summa	328							
<u>Avloppet B - E - F.</u>								
B = 5	-		150	lantbruksrör	4	6,80		Brunn B-1-600
5+50	50		"	"	"	7,00		Brunn B-1-600
					8	7,10		Fixp.(kryss i berg) = + 9,49
5+62	12		"	"	"	7,20		Brunn B-1-600
5+80	18		"	"	"	7,35		
6+07	27		"	"	"	7,56		Brunn B-1-600
					41	7,56		
6+34	27		"	"	"	8,67		Anslutning till befintlig trumma
6+34-E-F	51							
Summa	185							
<u>Avloppet C - E.</u>								
C = 10	-		150	lantbruksrör	30	7,79		Koppling till avloppet A-B-C-D
E=10+24	24		"	"	"	8,81		Brunn B-1-600
Summa	24							
Vid arbetets utförande gäller bifogade arbetsföreskrifter.								
Kvillehed den 3 december 1962.								
 Förrättningsman.								

tillhör bilaga D.

Arbetsföreskrifter.

Vid arbetets utförande iakttages:

Allmänt:

- att under arbetets gång dämning må vara tillåten, dock ej så att växande gröda därvid skadas;
- att vid sprängningsarbeten sådana skyddsåtgärder vidtagas att skada ej uppstår å byggnader etc.
- att förefintliga gränsmärken och fixpunkter ej må genom arbetet rubbas eller döljas, såvida icke dessförinnan genom vederbörande myndighets försorg nya märken blivit utsatta.

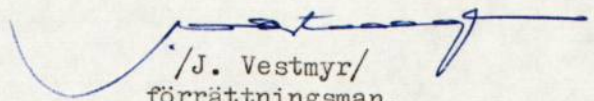
Beträffande rörledningen.

- att betongrören skola uppfylla gällande betongrörsnormer;
- att de angivna bottenhöjderna gälla den lagda rörledningens inre bottenlinje;
- att rörläggningen skall utföras av sakkunnig person;
- att rörledningen lägges på jämnt underlag och i föreskriven lutning;
- att rörledning ej må läggas direkt å berg eller sten utan skall läggas på ett avjämnat lager av grus
- att rörledningen icke höljes med jord förrän rörens läggning kontrollerats av vederbörlig kontrollant
- att innan fullständig täckning sker, rören skola höljas med stenfri jord till minst 0,3 m djup samt
- att brunnar och övriga detaljer utföres i överensstämmelse med detaljritningar eller i enlighet med kontrollants anvisningar.

Fixpunktsbeskrivning.

Fixpunkt kryss i berg belägen c:a 36 m sydost om punkten 5+62 med höjden = + 9.49 m över jämförelseplanet.

Kvillehed den 3 december 1962.

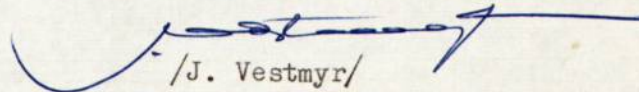

/J. Vestmyr/
förrättningsman.

Sammandrag av förrättningskostnader.

Ersättning till statsverket enligt lantbruksnämndstaxan, SFS 292/62

§ 3	336:--
Godemansarvoden	184:40
Hantlangning	50:--
Annonskostnad	<u>56:--</u>
Summa	<u>626:40 kronor</u>

Kvillehed den 3 december 1962.


/J. Vestmyr/
förrättningsman.

*Sid skickas
avsyn. utförd
Jef*

LANTBRUKSNÄMNDEN I
GÖTEBORGS o. BOHUS LÄN

- 5 SEP 1963

Dnr.....

Ing. Westmyr
Lantbruksnämnden
Uddevalla.

Härmed anmäles att dikningsarbetet för Kvilleheds Diknings-
företag av år 1962 nu är fullgjort och klart för avsyning,
tacksam för meddelande i förväg.

Kvillehed Säve den 31/8 1963

Carl Nilsson

*Nämnder får uppmana
åt tjänstemän att utföra
överpröjning. (Ent. bandl.
Ska förfrågningsvarorna avsynas -
i detta fall är bara syns så för -
bindna).*

Förklarad 4/9 1963
Jef

AVSYNINGSINTYG

/ES

Kvilleheds Dikningsföretag i Säre socken
av år 1962.

Undertecknad har den 23/10 1963 verkställt slutavsyning av rubricerade företag och får härmed intyga att företaget, med vissa justeringar, är utfört i enlighet med upprättad plan.

Uddevalla i lantbruksnämnden den 25/10 1963.

Enligt uppdrag:


Erl. Persson
Lantbruksassistent.

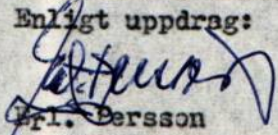
AVSYNINGSINTYG

/ES

Kvilleheds Dikningsföretag i Säve socken
av år 1962.

Undertecknad har den 23/10 1963 verkställt slutavsyning av rubricerade företag och får härmed intyga att företaget, med vissa justeringar, är utfört i enlighet med upprättad plan.

Uddevalla i lantbruksnämnden den 25/10 1963.
Enligt uppdrag:


Carl Persson
Lantbruksassistent.

Finnelunds Söken järnväg år 1962.

GRÄVNINGSTABELL

Läge	Längd m	Djup m	Botten- bredd, m	Dagbredd m	Slänt- lutning	Fall ‰	Botten- höjd m	Anmärkningar
			Rördimen- sion, mm	Rörmaterial och rörtyp				
0+00.		0.70	~~Skivbjör H-D~~ 225 lambh. rör			6‰	5.30	
+50		0.87					5.60	
1+00		1.47					5.90	
+50		1.28					6.20	
2+12		1.24		vägstr			6.70	
(2+22)								
				<u>Skivbjör B-E</u>				
2+92		1.14	150	lambh. rör		4‰	6.80	
(2+22)								
2+54.		1.15					7.00	
(5+50)								
Uta den 26/7 1963								
[Signature]								
3 R. järnar 2 R. lin Sv. Lath. Nilsen, Kallehed, 1800.								
1 f. aktien								

Läge	Längd m	Djup m	Botten- bredd, m	Dagbredd m	Slänt- lutning	Fall o/oo	Botten- höjd m	Anmärkningar
			Rördimen- sion, mm	Rörmaterial och rörtyp				
				<u>Sträckan A - B.</u>				
0+00		0.71	225	lantbruksrör		6 o/oo	5.30	
+50		0.87					5.60	
1+00		1.47					5.90	
+50		1.28					6.20	
2+12		1.24		vägrör			6.70	
(2+22)								
				<u>Sträckan B - E.</u>				
2+92		1.14	150	lantbruksrör		4 o/oo	6.80	
(2+22								
2+54		1.15					7.00	
/5+50)								
Uddevalla den 26 juli 1963.								
/Brl. Persson/								

Uddevalla den 26 juli 1963.

/Brl. Persson/

Postgirokonto

Sakägarens namn och adress

Kvickheds örningsförbrukning år 1962
c/o Carl Helmer, Kvickhed, Söve

Förrättningens eller uppdragets art

Arbetsplan till örningsförbrukning L.S. /62

Tid för åtgärden

Specifikation

kr

öre

kr

öre

Sakersättning enligt 3 § taxan.

Grundavgift, för areal varå alstrings- eller brukningsbåtnad uppskattats, 3.04 ha 100 -

Tilläggsavgift,

för areal varå alstrings- eller alstrings- och brukningsbåtnad uppskattats,

planmätt, 3.04 ha à 50 kr 152 -

icke planmätt, » » »

för areal varå enbart brukningsbåtnad uppskattats, » » »

för längdmeter avlopp, som lagts till grund för uppskattning av brukningsbåtnad, påföres 10 kr. för varje fullt 100-tal meter avlopp

Av beräknad kostnad för företagets utförande, 4700 kr

påföres för kostnad t. o. m. 100.000 kr. 1.8 15% 8460

» » » överstigande 100.000 kr. 1 %

Av beräknad kostnad för pumpstation med undantag av maskinell och elektrisk utrustning,

kr påföres 2 %

Summa 33660

För plan upprättad i samband med syneförrättning med bitr. av gode män, påföres 100 % av ovanst. belopp 33660

» » » » » utan » » » » 90 % » » »

» » » utan samband med syneförrättning » 70 % » » »

Sakersättning enligt 4 § taxan.

Plan till täckdikning. Areal ha

Grundavgift, 60 kr

Tilläggsavgift, 18 kr/ha

Avgift för plan omfattande mindre än 5 ha, 30 kr/ha

Avgift avseende för täckdikningen erforderligt mindre avlopp, kostnadsberäknat till kr,

härav påföres 4 %

Plan till betesförbättring, nyodling, stenröjning och/eller jordkörning, planlagda områdets areal ha

Avgift, 38 kr

Tillägg för areal utöver 2 ha, 15 kr/ha

Summa. Överföres till omst. sida

33660

