



Akt nr:

P-E1a-0103

AUSP-E1a-0103

1236
07
Uppskrift.

P

5-0103

1336/04.

Tillhör den af Kungl. Maj:t den 23 November 1906
nådigt fastställda arbetsplanen.

Stockholm den 19 Januari 1907.

Fridolf Winblad
O. Ekdahl.

holl
Eh.

Förslag

till vattenafledning för frosländighetens minskande från

Grynnare Mosse


i hemmanet Moghulls ägor uti Vittorps socken,
Kinds härad af Elfsborgs län.

Frostminskningsfonden.

Fin 1256

7

Kopia af öfversta kartan som tillhör
den fototekniska arbetsplanen för kartläggning
af Öymme mose och Maghults öar
i Nällesjö socken.
År 1906

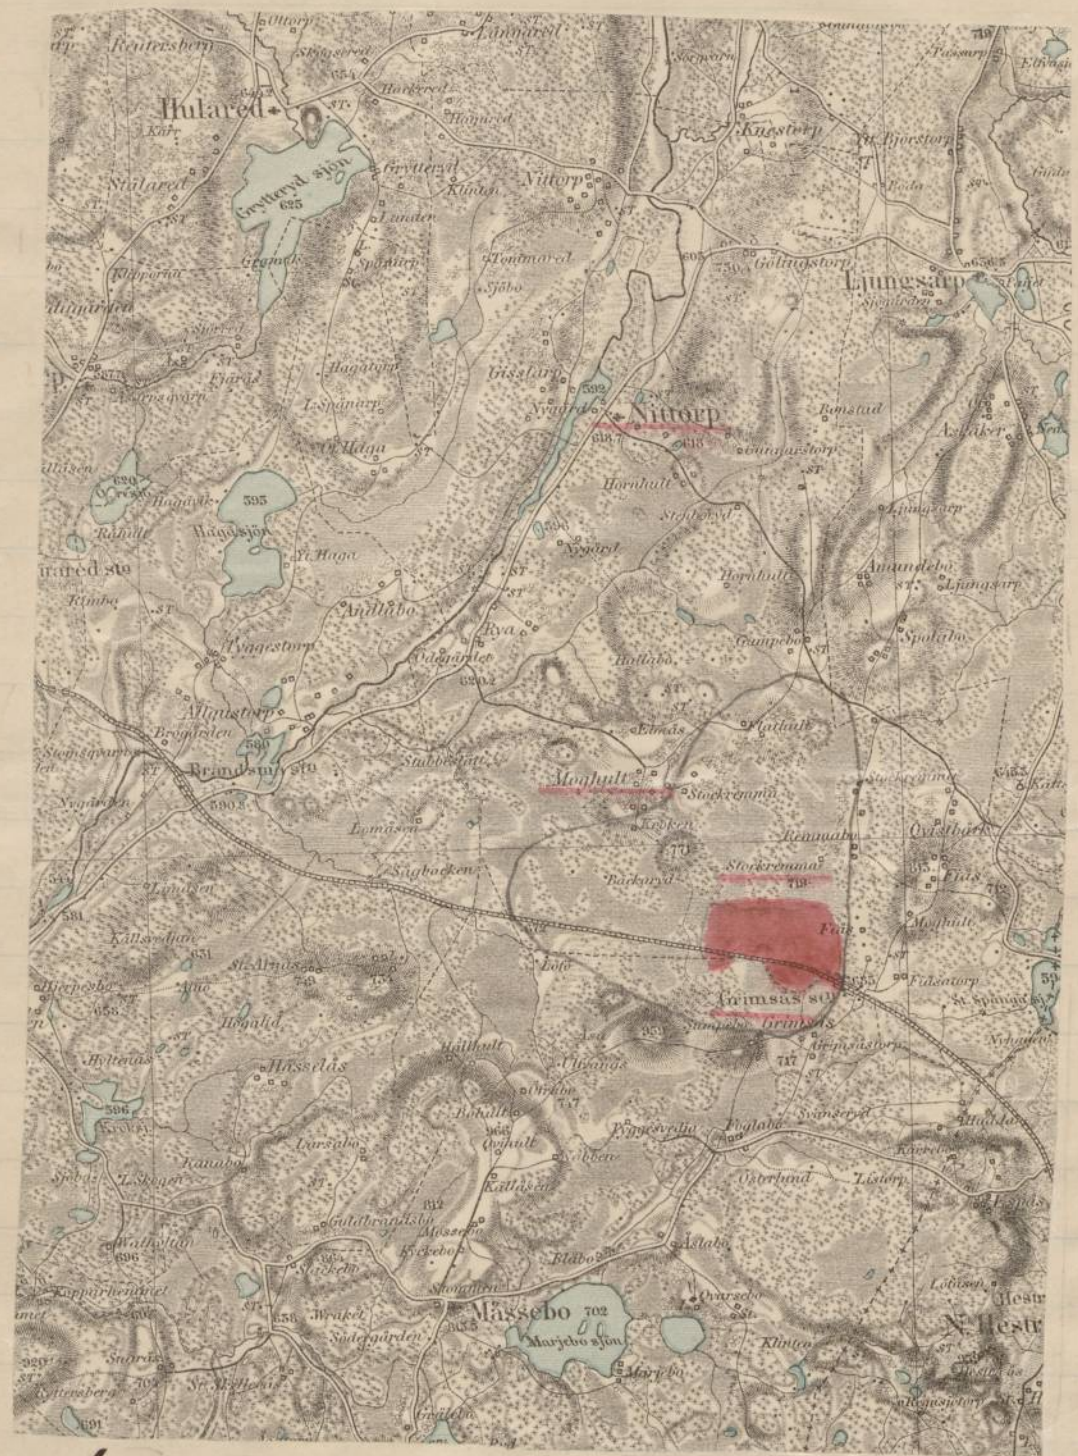

1:100000.

Likhet med originaltrycket
S. G. G. G.
Brennåman

1906 års förtbild.

Förslag

till vattenafledning för frostländighetens minskande från Grymnas Mosse i hemmanet Moghults ägor uti Kiltorps socken, Skinds härad af Elfsborgs län.

Sedan Kungl. Landbruksskyddelsen under år 1903 förordnat mig, att verkställa undersökning samt upprätta förslag för bortläggning af Grymnas Mosse i hemmanet Moghults ägor, hafva utarbetna för sådant ändamål af mig verkställts under Augusti månad år 1903.

Grymnas Mosse, belägen i hemmanet Moghults ägor, äges af:

Skolläraren och Landbrukaren J. P. Olsson i Kiltorp;

Landbrukaren M. Nilsson i Hornhult;

" Alf. Andersson i Grimsås och

" P. Johansson i Fiås.

Sedan ofvan nämnde inkensenter den 30 Oktober 1903 kallat Förening rörande bortläggningen af ifrågakvarande mosse samt desslika beslutat, att såsom hjälp till detta vattenaflednings- och afdelningsarbete utförande söka erhålla anslag utan återbetalningsskyldighet ur Frostminskningsfonden, får jag i sådant syfte och i enlighet med föreskrifterna uti förnyade instruktioner för Statens Landbruksingenjörer den 11 Februari 1896 rörande detta förslag härmed afgifva följande vördsamma

Belänkande.

Orienterande beskrifning.

Grymnas Mosse, utgörande en nära nog fyrkantig komplex högmosse, är belägen omedelbart intill och väster om Grimsås järnvägsstation i Boås-Alfvesta järnväg.

Mossen sträcker sig vidare i nordvästlig riktning inom hemmanet Moghult, men därvarande ägare önskar icke någon bortläggning. Norr om bortläggningsområdet ligger hemmanet Horkrenna med odlingsbara markar, men ej heller här önskas någon bortläggning.

I söder förbättes mossen på andra sidan bäcken åt hemmanet Grimsås, men äfven dessa hemmansägare anse bortläggning olämplig.

I öster å hemmanen Moghult och Fias marker ligger åkerjord, hvilken liksom Grimsås åker nu lider mycket mer af frostkändigheten från den stora mossen.

Förtägningslägenheten i fråga utgöres af en verkligt hvitmossa, högmoss, med ganska skarpt utpräglad kullform.

I väster är mossen lägre och mycket vattensjuk, med fullt levande hvitmossa. Även liksom på de högre delarna är hvitmossan mycket djup; verkligt, levande hvitmossa till 1,00 å 1,50 m. djup, derunder hoppressad hvitmossstoft.

Det hela absolut odugligt till odling.

Orsaken till mossens vattensjuka skick

är att söka allena där att den samma helt och hållet saknar afdikning. Emellertid är affallet från och inom mossen mycket godt och under Borås-Alfvestabanan finnas kunniga kunnor, tillräckligt djupa nedlagda, för att icke på något sätt hindra mossens bortläggning.

Areal och jordmån.

Grönne Mosses areal, den del som här afses till bortläggning, utgör: 148,79 hektar.

Jordmånen är som sagt hvitmossa, i allmänhet öfver 3,00 m. djup.

(Se vidare Tabell bilaga Litt. A. och ägoteskrifning bilaga Litt. B.)

Afkastning och jordvärde.

Kvarande afkastning från mossen är ingen; blifvande afkastning, efter bortläggningen, liksom ingen. Jordvärdet i förhållande här till.

Kostradsförslag.

Under bilaga Litt. C. bifogas Kostnadsförslag för vattenafledning och för dikningen; och slutar för vattenafledningen på kronor 15316,93 och för dikningen på kronor 3498,88; tillsammans kr. 18815,81.

Nederbördsområde, vattenmängder.

Det nederbördsområde, hvars öfverflödiga vatten skall genom och från Grönne Mossen afföras, utgör c:a 1375 hektar, och består till öfvervägande del af skogs- och mossmark.

Flodmängden kan därför beräknas till 0,7 liter pr. h:ar och sekund eller i rundt tal till 1,000 kubikmeter vatten pr. sekund.

Lutningar och dimensioner.

Infundafloppsgraven A-B-C-D-E-F-G-H-I-J-K behåller varierande lutningar såsom profilen utvisar; minsta lutning 1:1000.

Normaldjup öfver järnvägen 1,80 m., emellan järnvägsstrumman 1,50 å 1,80 m. samt dernedaför 1,20 m.

Bottenbredd 1,00 m.

Sidolukning öfver järnvägen 1:0,5; nedaför 1:1,0.

Öfriga afloppsgravar: minsta bottenlutning 1:1000; normaldjup 1,80 m.; bottenbredd 0,60 å 0,80 m.; sidolukning 1:0,5.

Öfriga afloppsgraven Q-R-S-T-U lagas dock bottenbredden å sträckan n:o 90 till n:o 4 till 1,00 m., sidolukningen till 1:1,0 och djupet till 1,20 m.

I västra delen af mossen hafva dikarna lagts med 100 m. distans, på grund af markens betydligt dåliga och mycket vattensjuka beskaffenhet. Sidolukning bör här lagas till 1:1,0 och bottenbredden till 0,80 m.

I den öfriga delen af mossen är distansen emellan afloppsgraven c:a 200 m.

Afkastningsdikarna lagas 1,80 m. djupa, 0,80 m. i botten och lutning 1:0,5.

Laggdiken; 0,90 m. djupa, 0,80 m. i botten, 1,20 m. i dagen.

Vattenafledningens effekt.

Genom vattenafledningens och afdikningens utförande kommer Grymme Mosse att fullständigt torrläggas och den omgivande kanten att befrias från den betydliga frostskada, hvilken nu har sitt ursprung från denna mosse.

Omkring 59 hektar gammal åker i omedelbar närhet till mossen kommer på detta sätt att befrias från frostskada.

Vattenafledningens laglighet.

Emot detta vattenafledningsföreläggande möter inget laga hinder.

Det vatten, som afledes från mossen, kan icke på något sätt vålla öfversvämning eller skada för nedanför liggande ågar eller vattenverk.

Infundafloppsgraven passerar två gånger Borås-Mfvesta järnväg, men där befintliga kunnor äro tillräckligt stora och så djupt lagda, att någon ändring af dem icke erfordras. För järnvägen är det en ren fördel att mossen afdikas, då den nu icke obetydligt gungande banken öfver mossen kommer att vinna i fasthet, något som ock af vederbörande baningenjör medgifvits.

Skicket utförande.

Fåla vattenaflednings- och afdikningsarbetet bör vara fullbordadt inom fem år efter sedan anslag beviljats.

Skicket är redan under år 1903 påbörjadt.

Till ledning vid arbetets utförande äro fixpunkter anbragta i lagen, som af profilsritningar och framgöt.

Liknande med statsmedel understöddt arbete.

För reglering af Söman inom Finnekrumla, Månstad, Lödra Isarp och Tranemo socknar, äfvenledes inom Hinds härad, begäres, samtidigt med detta, lån ur odlingslånefondern och anslag ur frosthinnskringsfondern.

Grymme Mosse uti sitt nuvarande skick gör fullt ut skäl för sitt namn.

Genom den här föreslagna torrläggningen skall mossens egenskap af frostspidare försvinna till allra största välnad för omkring liggande odlad jord och torrläggningen skall blifva ett manande exempel till efterföljd uti denna ort, så rik på frostförande mossar.

Jag ber därför få vördsamt tillstyrka, att till torrläggningen af Grymme Mosse måtte i näder beviljas anslag utan återbetalningsskyldighet ur frosthinnskringsfondern till belopp lika med hälften af den beräknade torrläggningskostnaden, eller kronor 9400,00.

Delta betränkande åtföljes af:

- 1:0) Översiktskarta uti skalan 1:10000, där torrläggningssläntenheten är utmärkt med röd färg och vattensamlingsområdet med blå kurvor.
- 2:0) Tabell uppräknande torrläggningssläntenhetens och anslags sökandenas nuvarande och blifvande areal. Bilaga litt. A.
- 3:0) Ägandeskrifning. Bilaga litt. B.
- 4:0) Kostnadsföreläggande för vattenafledningens och afdikningens. Bilaga litt. C.
- 5:0) Förening emellan ägarne af Grymme Mosse i original. Bilaga litt. D.
- 6:0) Kommunalskärmsprotokoll angående torrläggningens nytta för orten. Bilaga litt. E.
- 7:0) Planharta öfver torrläggningssläntenheten uti skalan 1:4000. Blad 1.
- 8:0) Profil- och sektionsskifningar för afloppsgravarna uti skalan 1:4000 för längden och 1:100 för höjd och sektioner. Blad 2-5.

Resolution från Länsstyrelsen, att mot föreläggelsens utförande ej möter hinder från det allmännas sida, här följa.

Venersborg den 18 januari 1904.

Ex officio

Bor Emil Skiddebrand.

Tabell.

	Hela bevilingsområdet.				Inslagsökandenas andel.			
	Insl hektar		Värde kronor		Insl hektar		Värde kronor	
I sitt vid undersökningen befinn- liga skick utgöres afdelningsområdet af:								
hvitmossa, frostförande	148	79	-	-	148	79	-	-
Summa	148	79	-	-	148	79	-	-
Genom de föreslagna arbetenas utförande förändras samma område till:								
hvitmossa, frostfri	148	79	-	-	148	79	-	-
Venersborg den 18 Januari 1904. Bor Emil Hildebrand.								

Ägobeskrifning
öfver Grymme Mosse och Kiltorps socken af Elfsborgs län.

Ägofyl. nr.	Hemman och ägare	Skat			Skatt- mossor
		3.	4.	5.	
1.	2.	3.	4.	5.	
	Grymme Mosse ä hemmanet Moghults ägor, ägas gemensamt af J. P. Olsson i Kilt- orp, M. Nilsson i Hornhult, M. Anders- son i Grimsås och P. Johansson i Fria. Skattmossor				4 -
2	"				5 40
3	"				4 57
4	"				1 79
5	"				1 98
6	"				5 51
7	"				9 53
8	"				12 09
9	"				9 86
10	"				14 60
11	"				7 87
12	"				8 41
13	"				8 11
14	"				3 43
15	"				2 86
16	"				3 80
17	"				3 42
	Sum.				107 23

Läge skärha	Längd m.	Djup m.	Bredd botten m.	Bredd laget m.	Arbets, jordmån, m. m.	m.	m ²	m ³	ö kv.	Kostnad	Summa.
					Sept.	-	-	-	-	2989 08	-
13+44+12	44,0	1,10	1,00	4,80	mossdy			115,0	0,30	34 50	
					grus			16,0	1,00	16 00	
					sand			31,0	0,60	18 60	
12+11+50	50,0	1,45	1,00	3,10	mossdy			92,0	0,30	27 00	
					grus			55,0	1,00	55 00	
11+50+11	50,0	1,50	1,00	4,00	mossdy			107,0	0,30	32 10	
					sand			8,0	0,70	5 60	
11+10+50	50,0	1,25	1,00	3,50	hvitmossa			102,0	0,40	40 80	
-10+12	38,0	1,40	1,00	2,80	"			66,0	"	26 40	
-9+88	24,0	1,50	1,00	4,00	"			85,0	"	34 00	
-9+50	38,0	1,55	1,00	4,20	"			93,0	"	37 20	
4+50+9	50,0	1,60	1,00	4,20	"			100,0	"	40 00	
-8+92	8,0				"			6,0	"	2 40	
-8+50	34,0	1,70	1,00	4,40	"			32,0	"	12 80	
8+50+8	50,0	1,50	1,00	4,00	"			92,0	"	37 20	
8+7+50	50,0	1,30	1,00	2,60	mossdy			72,0	0,30	21 60	
					sand			13,0	0,70	9 10	
7+50+6+88	62,0	1,45	1,00	2,10	mossdy			43,0	0,20	12 90	
					sand			30,0	0,70	21 00	
-6+56	32,0	1,25	1,00	3,50	mossdy			85,0	0,30	25 50	
					sand			14,0	0,60	8 40	
					grus			3,0	1,00	3 00	
6+56+6	56,0	1,20	1,00	3,40	"			49,0	1,00	49 00	
6+5+7+2	28,0	1,20	1,00	3,40	"			74,0	1,00	74 00	
5+72+5	72,0	1,20	1,00	2,40	"			53,0	1,00	53 00	
					sand			18,0	0,60	10 80	
					mossdy			6,0	0,20	1 80	
5+4+26	74,0	1,15	1,00	2,30	sand och grus			39,0	0,80	31 20	
					mossdy			55,0	0,30	16 50	
					Sept.	-	-	-	-	3747 08	

Läge skärha	Längd m.	Djup m.	Bredd botten m.	Bredd laget m.	Arbets, jordmån, m. m.	m.	m ²	m ³	ö kv.	Kostnad	Summa.
					Sept.	-	-	-	-	3747 08	-
4+26+4	26,0	1,20	1,00	3,40	mossdy			52,0	1,20	15 60	
					sand och grus			15,0	0,80	12 00	
4+3+26	64,0	1,10	1,00	2,20	mossdy			56,0	0,30	16 80	
					sand och grus			23,0	0,80	18 40	
3+26+3	26,0	0,90	1,00	2,80	mossdy			46,0	0,30	13 80	
					sand och grus			7,0	0,60	5 60	
3+1+90	30,0	0,90	1,00	2,80	mossdy			37,0	0,30	11 10	
					sand och grus			11,0	0,80	8 80	
-0+54	32,0	0,25	1,00	1,50	mossdy			6,0	0,30	1 80	
					sand och grus			6,0	0,80	4 80	
					Summa					3855 78	
					Tillägges 10% till förestående					385 58	
					2) Alflopsgräven: A - - B - F - B.						

Läge skärka	Längd m.	Djup m.	Bredd botten dagm. m.	Arbete, jordmån, m.m.	m.	m. ²	m. ³	Å kv.	Kostnad	Summa
				5 kpt.	-	-	-	-	1004 10	4241 36
90+24 -90+30	6,0	1,05	1,00	3,10	mossdy	4,0	0,30	1,20		
					sand och grus	4,0	0,30	3 20		
9+30 -9+38	8,0				mossdy	8,0	0,30	2 40		
					sand och grus	5,0	0,30	4 00		
-90+40	2,0	1,00	1,00	3,00	mossdy	2,0	0,30	- 60		
					sand och grus	1,0	0,30	- 80		
-90+50	10,0	1,00	1,00	3,00	mossdy	17,0	0,30	5 10		
					sand och grus	4,0	0,30	3 20		
-4	64,0	1,20	1,00	3,00	mossdy	68,0	0,30	20 40		
					sand och grus	20,0	0,30	16 00		
					Summa			1061 00		
				Fylläggas 10% af föreskända				-	106 10	
				3) Avloppsgroven						
				JK Q.						
50	1,50	0,60	2,40							
50-51	100,0	1,75	0,60	2,35	hvitmossa	264,0	0,40	105 60		
51-52	100,0	1,90	0,60	2,50	"	276,0	"	110 40		
52-53	100,0	1,90	0,60	2,50	"	294,0	"	117 60		
53-54	100,0	1,95	0,60	2,55	"	300,0	"	120 00		
54-55	100,0	1,95	0,60	2,55	"	307,0	"	122 80		
55-56	100,0	1,85	0,60	2,45	"	295,0	"	118 00		
56-57	100,0	1,90	0,60	2,50	"	288,0	"	115 20		
57-58	100,0	1,90	0,60	2,40	"	282,0	"	112 80		
58-59	100,0	1,90	0,60	2,40	"	270,0	"	108 00		
59-60	100,0	1,70	0,60	2,30	"	258,0	"	103 20		
60-61	100,0	1,80	0,60	2,40	"	258,0	"	103 20		
					Summa			1236 80		
				Fylläggas 10% af föreskända					123 68	
				5 kpt.	-	-	-	-	1360 48	5408 46

Läge skärka	Längd m.	Djup m.	Bredd botten dagm. m.	Arbete, jordmån, m.m.	m.	m. ²	m. ³	Å kv.	Kostnad	Summa
				5 kpt.	-	-	-	-	1360 48	5408 46
				Summa Kostnad	-	-	-	-	1360 48	
				4) Avloppsgroven:						
				J-R.					271,0 0,40	
									238,0 "	15 20
48-73	100,0	2,00	0,30	2,30	hvitmossa	271,0	0,40	108,40	82 40	
73-72	100,0	1,80	0,30	2,10	"	238,0	"	95,20	80 40	
72-71	100,0	1,70	0,30	2,00	"	205,0	"	82,00	44 80	
71-70	100,0	1,90	0,30	2,20	"	216,0	"	86,40	44 80	
70-69	100,0	1,90	0,30	2,20	"	237,0	"	94,80	44 80	
69-68	100,0	1,90	0,30	2,20	"	237,0	"	94,80	44 80	
68-67	100,0	1,90	0,30	2,10	"	226,0	"	90,40	44 80	
67-66	100,0	1,90	0,30	2,20	"	227,0	"	90,80	118 60	
66-65	100,0	2,00	0,30	2,30	"	248,0	"	99,20	121 40	
65-64	100,0	2,20	0,30	2,50	"	284,0	"	113,60	177 20	
64-63	106,0	1,90	0,30	2,10	"	304,0	"	121,60	187 40	
					Summa			1077 20		
				5) Avloppsgroven:						
				K-S-G-N-M-L-F.						
50	1,80	0,30	3,90							
50-49	100,0	1,55	0,30	3,40	hvitmossa	332,0	0,40	132 80		
49-37	100,0	1,90	0,30	2,90	"	332,0	"	132 80		
37-36	26,0	1,80	0,30	3,90	"	99,0	"	39 60		
36-35	94,0	1,50	0,30	3,30	"	311,0	"	124 40		
				grus				4,0 0,90	3 60	
35-34	162,0	1,80	0,30	3,90	hvitmossa	522,0	0,40	208 80		
				grus				3,0 0,90	2 70	
34-33	100,0	1,80	0,30	3,90	hvitmossa	348,0	0,40	151 20		
				5 kpt.					795 90	7953 86

Läge & Stäcke	Längd m.	Djup m.	Bredd botten dagens m.	Arbete jordmån, m.m.	m.	m ² .	m ³ .	δ kv.	Kostnad	Summa
				Typ.	-	-	-	-	795 90	7953 86
33-32	48,0	1,65	0,30	3,00	hvitmossa		146,0	0,40	58 40	
					gren		22,0	0,90	20 70	
32-31+50	50,0	1,80	0,30	2,10	hvitmossa		150,0	0,40	60 50	
					gren		25,0	0,90	22 50	
31+50-31	50,0	1,95	0,30	2,25	hvitmossa		117,0	0,40	46 80	
31-30	100,0	2,10	0,30	2,40	"		266,0	"	106 40	
30-29	100,0	1,80	0,30	2,10	"		250,0	"	100 50	
29-28	40,0	1,70	0,60	3,00	"		165,0	"	66 50	
28-27	100,0	1,80	0,60	4,20	"		412,0	"	164 80	
27-26	100,0	1,80	0,60	4,20	"		432,0	"	172 60	
26-25	18,0	1,60	0,60	4,20	"		78,0	"	31 20	
25-24	100,0	2,05	0,60	4,70	"		457,0	"	182 80	
24-23	58,0	1,80	0,60	4,20	"		265,0	"	106 00	
					Summa				1934 30	
					Tillägges 10% af förestående				193 43	
					Summa Kostnad				2127 73	
					6) Afloppsgräven: N-H. S.					
33		1,80	0,60	4,20						
33-40	144,0	1,70	0,60	4,00	hvitmossa		594,0	0,40	237 60	
80-74	100,0	2,00	0,60	4,60	"		455,0	"	182 50	
74-46	100,0	2,05	0,60	4,70	"		532,0	"	212 80	
46-75	100,0	2,25	0,30	2,55	"		296,0	"	118, 40	
75-76	100,0	2,10	0,30	2,10	"		362,0	"	120 80	
76-77	100,0	2,05	0,30	2,35	"		278,0	"	111 20	
77-78	100,0	1,80	0,30	2,10	"		244,0	"	97 60	
78-79	100,0	1,90	0,30	2,20	"		227,0	"	90 80	
79-80	100,0	1,80	0,30	2,10	"		226,0	"	90 40	
80-81	100,0	1,80	0,30	2,10	"		216,0	"	86 40	
					Typ.				1348 00	10081 59

Läge & Stäcke	Längd m.	Djup m.	Bredd botten dagens m.	Arbete jordmån, m.m.	m.	m ² .	m ³ .	δ kv.	Kostnad	Summa
				Typ.					1348 00	10081 59
81-82	100,0	1,80	0,30	2,10	hvitmossa		216,0	0,40	86 40	
82-83	100,0	1,65	0,30	1,95	"		201,0	"	80 40	
83-84	100,0	1,70	0,30	2,00	"		190,0	"	76 50	
84-86	137,0	1,80	0,30	2,10	"		282,0	"	112 80	
					Summa				1703 60	
					Tillägges 10% af förestående				170 36	
					Summa Kostnad				1873 96	
					7) Afloppskanalen: S-L.					
37		1,80	0,30	2,10	hvitmossa					
37-38	100,0	1,45	0,30	2,20	"		316,0	0,40	126 40	
38-39	100,0	1,50	0,30	2,20	"		262,0	"	104 80	
39-40	144,0	1,70	0,30	2,70	"		439,0	"	175 60	
40-41	100,0	1,70	0,30	2,70	"		340,0	"	136 00	
41-42	100,0	1,70	0,30	2,70	"		340,0	"	136 00	
42-43	158,0	1,80	0,30	2,90	"		567,0	"	226 80	
					Summa				905 60	
					Tillägges 10% af förestående				90 56	
					Summa Kostnad				996 16	
					8) Afloppsgräven: S-96-V-E.					
44		2,20	0,30	2,50						
44-48	100,0	2,30	0,30	2,60	hvitmossa		320,0	0,40	128 00	
48-49	100,0	2,20	0,30	2,50	"		320,0	"	128 00	
49-100	100,0	2,05	0,30	2,35	"		290,0	"	116 00	
100-101	100,0	1,90	0,30	2,20	"		255,0	"	102 00	
101-102	100,0	1,80	0,30	2,10	"		226,0	"	90 40	
102-103	100,0	2,00	0,30	2,80	"		238,0	"	95 20	
103-104	100,0	1,90	0,30	2,20	"		249,0	"	99 60	
					Typ.				759 20	12951 71

Läge Stäcke	Längd m.	Djup m.	Bredd botten m.	Bredd öfver m.	Arbets, jordmån, m. m.	m.	m. ²	m. ³	h.	Kostnad	Summa
					Sept.	-	-	-	-	759 20	12951 71
104-105	100,0	0,50	0,50	1,95	hvitmossa			212,0	0,40	84 80	
105-106	58,0	1,50	0,30	3,30	"			94,0	"	37 60	
					grus			6,0	1,00	6 00	
106-107	100,0	1,50	0,30	3,30	hvitmossa			200,0	0,40	80 00	
					grus			70,0	1,00	70 00	
107-108	20,0				hvitmossa			46,0	0,20	18 40	
					grus			10,0	1,00	10 00	
108-109	80,0	2,10	0,30	2,40	hvitmossa			177,0	0,40	70 80	
					grus			3,0	1,00	3 00	
109-110	14,0	2,15	0,30	2,35	hvitmossa			39,0	0,20	15 60	
109-110	68,0	1,50	0,30	1,80	grus			147,0	"	58 80	
					Summa					1214 20	
					Tillägges 10% af förestående					121 42	
					Summa Kostnad						1335 62
					9) <u>Uflossningsgräfen</u> <u>6-11.</u>						
21		2,70	0,30	3,00							
21-97	94,0	2,50	0,30	2,80	hvitmossa			391,0	0,40	156 40	
97-96	100,0	1,80	0,30	2,20	"			301,0	"	120 40	
96-95	100,0	1,80	0,30	2,10	"			216,0	"	86 40	
95-94	100,0	1,10	0,30	2,10	"			216,0	"	86 40	
94-93	100,0	1,90	0,30	2,20	"			226,0	"	90 40	
93-92	100,0	1,90	0,30	2,10	"			227,0	"	90 80	
92-91	100,0	1,80	0,30	2,10	"			216,0	"	86 40	
91-109	54,0	2,05	0,30	2,35	"			132,0	"	52 80	
					Summa					770 00	
					Tillägges 10% af förestående					77 00	
					Summa Kostnad						847 00
					Sept.	-	-	-	-	-	15134 33

Läge Stäcke	Längd m.	Djup m.	Bredd botten m.	Bredd öfver m.	Arbets, jordmån, m. m.	m.	m. ²	m. ³	h.	Kostnad	Summa
					Sept.	-	-	-	-	-	15134 33
					10) <u>Uflossningsgräfen</u> <u>U-X.</u>						
d		1,80	0,30	2,10							
d-e	140,0	1,90	0,30	2,20	hvitmossa			317,0	0,40	126 80	
e-b	100,0	1,90	0,30	2,20	"			237,0	"	94 80	
b-a	100,0	1,70	0,30	2,00	"			216,0	"	86 40	
					Summa					308 00	
					Tillägges 10% af förestående					30 80	
					Summa Kostnad						338 80
					13. <u>Uflossningsdike</u> <u>och ett byggdike</u>						
267,0	1,80	0,30	2,10		Diket I, vitmossa	267,0		577,0	0,90	220 80	
250,0	"	"	"		" II, "			540,0	"	216 00	
176,0	"	"	"		" III, "			38,0	"	152 00	
244,0	"	"	"		" IV, "			527,0	"	210 80	
418,0	"	"	"		" V, "			903,0	"	361 20	
197,0	"	"	"		" VI, "			426,0	"	170 40	
350,0	"	"	"		" VII, "			2756,0	"	302 40	
718,0	"	"	3,40		" VIII, "			2714,0	"	1085 60	
189,0	"	"	2,10		" IX, "			408,0	"	163 20	
26,0	"	"	"		" X, "			159,0	"	63 60	
237,0	0,90	"	1,20		" XI, "						
					Summa					3180 80	
					Tillägges 10% af förestående					318 08	
					Summa Kostnad						3498 88
					Totalsumma vattenaflednings- och diknings- kostnad Kronor						18972 01

Förening.

Underkennade ägare af den s. k. Grymme Moss i hemmanet
Moghults ägar uti Kitterps socken, Rinds härad af Elfsborgs län öfranskom-
ma härmed om följande bestämmelser rörande vattenafledning, för frostländig-
hetens minskande, från öfrannämnda mossor.

1^o) Vi godkänna den af Statens Landbruksingenjör Bror Emil Fildesbrand
upprättade plankartan för denna mossafdikning.

2^o) Vi godkänna det af samme förädlingsman upprättade förslaget
till vattenafledningens och afdikningens utförande och förbinda oss att
vid arbets verkställande detsamma noggrant följa.

3^o) Alla kostnader för vattenafledningens och afdikningens utförande samt
för afloppsgräfnings och dikenas underhåll delas oss emellan påhända:

Underkennad J. P. Olsson i Kitterps deltagar med 2/7

" M. Nilsson i Thornhult " " 2/7

" Mfr. Andersson i Grimsås " " 2/7 och

" P. Johansson i Fräs " " 1/7

der skall underkennad Mfr. Andersson ensam svara för gräfnings-
och underhållskostnader af såväl afloppsgräfnen Y-X som afven af
diken IX, X o. XI.

4^o) Vattenaflednings- och afdikningsarbetet skall vara fullständigt fullbordadt
inom Fem år efter sedan sökt anslag från frostfonden fått lyftas första
gången.

5^o) Den uppkastade dikejorden får ej läggas närmare dikenas kanter än
1,00 meter och stora öppningar i jordsträngarna lemnas på hvar funktion-
de meter, för dagvattens framläppande.

6^o) Vi förbinda oss att de upplagna afloppsgräfnarna och diken
noggrant och väl underhålla.

Lägo sträcka	Längd m.	Djup m.	Bredd botten m.	Chute och jordmån m. m.	m.	m ²	m ³	ä kv.	Kostnad				
<u>Lammandrag:</u>													
<u>A. Vattenafledning</u>													
1 ^o)				K-P-S-F-E-X-D-E-B-A.					4241	36			
2 ^o)				Q-R-S-F-B.					1167	10			
3 ^o)				K-Q					1360	48			
4 ^o)				J-R					1184	92			
5 ^o)				K-P-Q-N-M-L-F					2127	73			
6 ^o)				N-H-S					1873	96			
7 ^o)				P-L					996	16			
8 ^o)				G-Q-V-E					1335	62			
9 ^o)				E-h					847	50			
10 ^o)				Y-X					338	80	15473	13	
B. Ipfkänningsdiken o laggdike											3498	88	
Totalsumma vattenaflednings- och afdiknings- kostnad Kronor:											18972	01	

Vänersborg den 18 Januari 1904.

Bror Emil Fildesbrand

Vid arbetsplanens fastställande har kostnaden beräknats till
med rätt för intressenterna att, därest hinder skulle Ha. 18972 01
motas att upplaga gränsdiken såsom i förslaget angifves, förbigga dessa
helt och hållet på de sökandes egna marker omedelbart intill vägångarna.

Stockholm den 19 Januari 1907.

Ingemar Eckerström
Byggingenjör

Kall
t. h. g.

7^e) Vi besluta att till detta arbets utförande söka erhålla anslag ur
Frostfonden.

8^e) Vi uppdraga åt Skolläraren Her J. P. Olsson i Vittorps att styra
med detta företags utförande samt att i våra vägnar söka, lyfta och
mot redovisning förvalta i förra punkten omnämndt anslag.

9^e) Vi besluta uppdraga åt Statens Landbruksingenjör i länet att vara
arbetskontrollant vid denna vattenaflednings utförande.

Fälnada öfverenskommet bekräfta vi med våra egenhändiga
namnunderskriften.

Grimsås station den 30 Oktober 1903.

J. P. Olsson

M. Nilsson

P. Johansson

A. Andersson

Landbrukarna J. P. Olssons i Vittorps, M. Nilssons i Skoghult,
A. Anderssons i Grimsås och P. Johanssons i Fias egenhändiga namnbe-
rättas bevitnas af undertecknad närvarande förvaltningsman.

Ex officio

Bror Emil Hildebrand.

Utdrag:

Protokoll, fört vid ordinarie kommu-
nalstämma med Vittorps kommun i dess
sökenstuga den 2 november 1903.

§ 4.

Om J. P. Olsson, M. Nilsson, P. Johansson och A. Andersson,
delägare i den till hemmanet Skoghult i Vittorps socken hörande s. k.
Grynnas Mossor, ämnar för frostländighetens afledande med understöd af
allmänna medel ur rikets frostfond beviljaga nämnda mossor i enlighet
med af Statens Landbruksingenjör Herr Bror Emil Hildebrand här för
upprättad plan, så får stämman på det varmaste vilsorda behöfvet och
fördelen af detta företag, då mossen i sitt nuvarande vattendränkta tillstånd
är en svår frosthänd för kringliggande åkerfält.

Om ofran

J. P. Olsson
v. ordf.

Justeradt

J. A. Alexandersson

P. Svensson.

Uppläst i Vittorps kyrka den 8/11 1903 af

J. A. Bunnander.

Rätt utdraget bekräftar af:

J. P. Olsson.

Utskrift.

Protokoll, fört i kommunalstämman
med Mossbo kommun i dess socken-
stuga den 11 Nov. 1903.

§ 1.

Med anledning af J. P. Olsson ^{m. fl.} & Nilbyes sockens ämnas
med understöd af allmänna medel beslutas den del af den till hemmanet
Moghult hörande s. k. Grynne Mossen, som sträcker sig, utefter Mossbo
sockens gräns, vill stämman vitsorda, att detta företag skulle blifva till
stor nytta äfven för åtskilliga invid mossen belägna matodlingar och
äldre åkerfält inom denna kommun genom fruktbarhetsökningens afledande.

J. H. Karlén
Stämmans ordf.

Uppläst, inskradt och godkändt, inhygas:
Johan Johansson. Joel Andersson.

Rätt utdraget styrker:
J. H. Karlén
Kom. st. ordf.

Samtliga förutnärda afskrifter vidmäs
J. P. Olsson & Olsson

Godkänt d. 17/1 1911.



BEVIS

om verkställd afsynig å

"Vattenafledning för frostländighetens minskande från
Grymme mosse å hemmanet Moghults ägor i Nittorps socken,
af Älfsborgs län." 4406
1910

- ✓ Planen fastställda den 23 November 1906.
 - ✓ Statsbidrag: anslag ur 1906 års frostfond,
kronor niotusenfyrahundra (9.400).
 - ✓ Kontrakt om arbetets utförande antaget den 13 April 1907.
 - ✓ Fastställd arbetstid till den 1 September 1912.
 - ✓ Beräknad kostnad enl. fastställda kostnadsförslaget,
kronor adertontusenenniohundrasjuttiotvå (18.972) och 1 öre.
- Verklig kostnad enl. af mig granskade afslutade räkenskaper,
kronor adertontusenenniohundra (18.900) .

Vid af undertecknad den 17 November 1910 verkställd slutbesiktning af ofvan angifna arbete har detsamma befunnits utförat i nära öfverensstämmelse med fastställda arbetsplanen, med de afvikelser, som äro angifna å öfver arbetets utförande särskild uppgjord, här bilagd ritning, och kan arbetet, då genom ändringen större torrläggning vunnits, sålunda till godkännande förordas.

De utom planen grädda dikena hafva c:a 1,5 m. djup och 1 m. bottenbredd samt vertikalt stående slänter, och äro dikena så upptagna för att blifva tjänliga för den å mossen i stor skala bedrifna torfströfabrikationen.

Göteborg den 21 December 1910.

Antten Kopelman
Kapten, Distriktsingenjör.

Stämpel: 0,50 kr.

Lösen: 1,50 kr.

2,00 kr.

7201
25804
64804
67689400
5691608
10773370
946005
12873650
11383206
14900440
15386407
1624033

940000 x 7201 =
1897201

Arkiv 18

Protokoll, fört vid auktionen
i Kitting den 27 april 1907 enligt kungörelse
i Kitting kyrka och annons i Elfsborgs läns tid-
ning, för öfverlämnande af tvärläggnings-
arbetet å Grynnens skog å drottningens ägor
i Kitting socken.

4406
1910

l. r.

Sedan närvarande spekulanter tagit del af den för
tvärläggningen af Statens Landtbruksingenjör Hans B. G.
Hildebrand upprätlade och af Kungl. Maj:ten den 23 nov. 1906
fastställda plan utropades arbetet med följande bestämmelser:

- 1) Arbetet utföres i full öfverensstämmelse med den här
öfvan omnämnda upprätlade och fastställda plan för ar-
betet och efter de anvisningar som meddelas af Statens
Landtbruksingenjör, som är anlagd till arbetets kontroll-
lant och hufvudmannen för företaget J. P. Olsson i Kitting.
- 2) Entreprenören öfverlämnar och likviderar det af afloppsdi-
ket redan gjorda arbetet efter ett pris af 40 öre pr. kub. meter och
bör arbetet i sin helhet vara fullbordadt år 1906.
- 3) Sedan bestämda ersättning eller auktionssumma utbet-
alas med $\frac{1}{4}$ under hvart dessa af åren 1907-08-09, 1910.
- 4) I händelse tvärläggningsarbetet icke är tillfyllt utfördes
inom i moment 2 häröfvan bestämda tid, sga hufvud-
mannen för företaget J. P. Olsson på entreprenörens
bekostnad låta utföra det felande arbetet.
- 5) Innan några penningar få lyftas skall entrepre-
nören, om så påfordras, ställa godkänd borgen.

l. r.

Med dessa villkor utropades arbetet och stannade Herr
Viktor Andersson Hagalund för lägsta anbudet Honor 18,900,
som med klubbslag bifästes och blef således nämnde Anders-
son antagen till entreprenör för tvärläggningsarbetet.

Kitting den 27 april 1907

J. A. Salomonsson auktionsföreläsare

vänd

Arkiv

Protokoll, fört vid entreprenadauktion
i Killeby den 27 april 1907 enligt kungörelse
i Killebys kyrka och annons i Elfsborgs läns tid-
ning, för öfverlämnande af torrlägnings-
arbetet å Grymmes skosse å dboghulls ägor
i Killebys socken.

4406
1910

1:4

Sedan närvarande spekulanter tagit del af den för
torrläggningen af Statens Landtbruksingeniör Herr B. G.
Hildebrand upprätlade och af Kungl. Maj:t den 28 nov. 1906
fastställda plan utropades arbetet med följande bestämmelser:

- 1/ Arbetet utföres i full öfverensstämmelse med den här
öfvan omnämnda upprätlade och fastställda plan för ar-
betet och efter de anvisningar som meddelas af Statens
Landtbruksingeniör, som är antagen till arbetets kontrol-
lant, och hufvudmannen för företaget J. P. Olsson i Killeby.
- 2/ Entreprenören öfverlämnar och likviderar det å afloppsdi-
ket redan gjorda arbetet efter ett pris af 40 öre pr. kub. meter och
för arbetet i sin helhet vara fullbordadt år 1910.
- 3/ Sedan bestämda ersättning eller entreprenadsumma utbe-
tats med $\frac{1}{4}$ under hvart-dera af åren 1907-08-09, 1910.
- 4/ I händelse torrlägningsarbetet icke är tillfyllt utfördt
inom i moment 2 häröfvan bestämda tid, sger hufvud-
mannen för företaget J. P. Olsson på entreprenörens
bekostnad låta utföra det felande arbetet.
- 5/ Innan några penningar få lyftas, skall entrepre-
nören, om så påfordras, ställa godkänd borgen.

2:0

Med dessa villkor utropades arbetet och stannade Herr
Viktor Anderson Hagalund för lägsta anbudet Honor 18 900,
som med klubbslag bekräftades och blef således nämnde Anders-
son antagen till entreprenör för torrlägningsarbetet.

Killeby den 27 april 1907

J. A. Salomonsson auktionsförvärfare

vård

Fikl. Andersson entreprenör

Godkännes J. P. Olsson

Beviljnas af:

C. F. Homburg

Haga

J. H. Salomonsson

Lagmanshaga

På ett avskrifvet inlygga:

Helma Olsson

J. P. Olsson

Entreprenad auktion.

Vid auktion, som hålles i Nittorp kyrka
lördagen den 27 dennes kl. 3 e. m., öfver-
lätes till den lägstbjudande utföranden
af torrlägningsarbete i Grymmemosse
i enlighet med här för upprättad och fast-
ställd plan, som finnes hos undertecknad till
påseende. Säkerhet för arbetets utförande
fordras.

Nittorp den 10 april 1904

J. P. Olsson
Uppläst i Nittorps kyrka den 14 april 1904 af
A. Infeldtson.

AUG. CARLSSON 1847 A. LINOGREN.

Entreprenad-auktion.

Vid auktion, som hålles i Nittorp lör-
dagen den 27 dennes kl. 3 e. m., öfver-
lätes till den lägstbjudande utföranden af
torrlägningsarbetet i Grymmemosse i
enlighet med här för upprättad och fast-
ställd plan, som finnes hos undertecknad
till påseende. Säkerhet för arbetets ut-
förande fordras.

Nittorp Gölingstorp den 8 april
1907.

1288 J. P. Olsson.

Wunderlin

**Baronen, prästen och
prästen.**

På landsbygden var det under förra århundradet ett af ålder gånge bruk, att nattvardshernens föräldrar eller målsmän dagarna före det offentliga bekännelseföret i kyrkan begåfvade vederbörande lärare med en del artiklar in natura, såsom ost, smör, ägg, stekar m. m., eller ock med pengar efter hvars och ens råd och lägenhet samt kanhända ofta nog med båda slagen. Denna begåfning utgjorde i många fattiga prästhus en både välkommen och påräknad välbehöflig sportelinkomst, af hvilken den icke sällan rätt mångtaliga barnskaran kunde undfå en tillfällig bättring i det hvardagliga tarfliga kosthållet.

de
re
nu
ke.
sa
tide
dar
I
ger
och
hvi
ket
ent
cor
uer
stä
eft.
i h
lik.

Redovisning öfver kostnaden för torrläggningen
av Grysmo Mosse i Mogkults ägor: Nitropps
socken och Åsboherads län.

Utlägg.

Till entreprenören V. Andersson enligt kvittera - Kronor 18 900.-
För utöfver plan grävdes sikt 25,000 löparar mindre diken i sän - 8 750.-
Samman Kronor. 27 650.-

Inkomster.

Statsanslag Kronor 9 400.-
Län intressenterna i torrläggningsföretaget " 9 500.-
" Länens förordningsbolag " 8 750.-
Samman Kronor. 27 650.-

Nitrop, Åsboherads län den 19 Marschen 1910
J. P. Olsson

Förestående kostnadsredovisning är af mig granskad och befunnen,
hvad beträffar entreprenaden, vederbörligen verificerad. Då öfriga
kostnader till största delen äro nealagda för torfströbolagets nytta
och räkning, torde verkliga kostnaden ej böra upptagas till högre be-
lopp, än hvad entreprenaden utvisar eller 18.900 kronor.

Göteborg den 21 Dec. 1910.

Arthur Asplund
Kapten, Distriktsingeniör.

Er had utan anmärken
Emil Lager

Anskrif

Kontrakt.

4406
1910

Jag, underskriad, Ulfv. Söderström, som i i dag
förrättad entreprenedauction i torrläggnings arbete
i Lygnas Mose i Måghult ägor i Nittorps
socken af Sjöborgs län stannat för lägsta anbu-
det. Men adstotusens hundra / 18.900 / för-
hinder mig härmed, att nog fullgöra
nämnda arbete i full öfverensstämmelse med
de här för tillfällets bestämmelser i dagens
entreprenedauctionsprotokoll som af mig under-
tecknadt försäkras.

Nittorp den 27 april 1907

Ulfv. Söderström del. Grimsås.

Förstärkt Kontrakt godkännes

G. P. Olsson

Bevisas af:

G. G. Lomberg, J. H. Salomonson

När och hvar sin betyg.

G. P. Olsson

Helma Olsson

Att förstärkt entreprenadsumma. Menad
18.900. Gifvis till mig oändeligt tillfreds
erlagd, erkännes och kvitteras.

Grimsås den 19 November 1910

Ulfv. Söderström

Bevisas av:

Am. Johansson

L. Josefson

54 afkräfft

Protokoll, fört vid samman-
träde i Stittorps den 21 mars
1907 med intressenterna för
förläggningen af gymnasie-
skolan i Skoghults ägar i
Stittorps socken.

I anslutning till fattat beslut vid vårt samman-
träde i Grimsås den 30 oktober 1903 inför Landt-
bruksingenjören Herr Bror Emil Hildebrand, enf.
par. 8 i vår föreningskrivelse, bilaga litt. D. i de hand-
lingar, som tillhöra den fastställda arbetsplanen,
besluta vi härmed uppdraga åt Folkskolläraren
och Landtbrukaren f. J. Olsson i Stittorp, att i
våra vägnar avsluta och underskrifva kontrakt i
och för detta förväggningsföretag med Kungl. Låg-
och Fattensbyggnadsstyrelsen i Kungl. Skatt. och
Kronans vägnar, samt att därjämte själv eller ge-
nom ombud, utkvittera och lyfta det beviljade an-
slaget ur Främmande Stiftelsens fonden, och i öfrigt i
våra vägnar handla och vidtaga alla för före-
taget i öfrigt erforderliga åtgärder.

Som ofvann.

f. J. Olsson.

St. Andersson. J. Johansson. St. Stillsen.

Bevittnas af:

David Larsson.


G. Johansson.

Edvin Larsson.

S. Olson.

David Larsson.

Bestyrkes
i tjänstens vägnar
Carl Lindberg

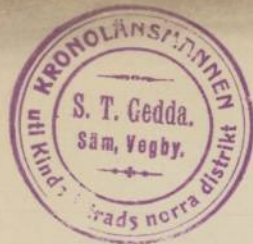

1256
07



Sedan Kungl. Maj:t den 23 Novem-
ber 1906 i rådet Janvisat ett an-
slag af kronor 9400 kronor till
vattenafledning för fröodläding
helent minskande från Grymme
moose å hemmanet Maghults
egor i Nillos socken enligt af
Landsbruksingenjören D. S. Liljedahl
uppgjord skedoflan så varden,
efter hällen undersökning, och
för lyftande af en del af det be-
trädade stalsbidraget till be-
meddelade ett arbetet börjats

Såm i Rindö härad norra distrikt
Länsmannakantz den 28 Mars 1907
S. T. Gedda.

Loven Enkelt
Stämpel O. S. S. T. Gedda.

Lenn J. P. Oksa i Nillos fl. p. b.

123-6
07

Den arbeitsledare för det med Statsunderstöd
pågående arbetet för översättning af Grynne Moss
a Maghutesågor i Vittorps län är Gårdhögsmannen
J. A. Johansson i Göttingstorp utred.
Vittorp den 21 Mars 1907

J. P. Olsson

Öfver nämnda arbetsledars befattning har jag åtagit mig
Göttingstorp som öfver
J. A. Johansson

Brinnar af:
David Larsson

A. Olsson

1236
of

4

P 5-0103

Kontrakt.

Sedan Kungl. Maj:t den 23 November 1906 i och för vattenafledning för frostländighetens minskande från Grymmen moss i hemmanet Moghults ågor i Kiltorps socken af Ålsborgs län, enligt af Landbruksingenjören B. C. Hildebrand upprättad, af Kungl. Maj:t fastställd plan med därtill hörande kostnadsförslag, i näder beviljat ett anslag utan återbetalningsskyldighet af Niötusenfyrahundra (9400) kronor, att utgå af 1906 års frostfond, så, och i enlighet med Riksdagens för dylikt statsbidrags åtnjutande gifna, af Kungl. Maj:t gillade föreskrifter har undertecknad, enligt bilagda protokoll af den 21 mars 1907 af delägarna, i och för detta företag med Kungl. Väg- och Vattenbyggnadsstyrelsen, i Kungl. Maj:ts och Kronans vägnar, afslutat följande kontrakt, hvarigenom jag för egen del samt i öfriga intressenters i arbetsföretagets vägnar åtager ~~och~~ förbinder mig.

§ 1

Allt arbete, hvarvid jag är skyldig att underkasta mig alla de villkor och kontroller, som af Kungl. Maj:t prövas lämpliga och nödiga, skall vara påbörjadt före den 1 Juli 1907 och ^{färdigställt} inom den 1 September 1912 i noggrann öfverensstämmelse med den fastställda arbetsplanen, utan att anspråk på ytterligare bidrag af allmänna medel må vidare kunna väckas, ^{och} skall jag genom kontant tillskott, materialier, arbete

eller annat bidrag bestrida hvad utöfver statsbidraget kan erfordras för företagets fullbordande samt för framtiden underhålla de utförda arbetena intill dess sådan underhållsskyldighet kan vara andra i laga ordning ålagd, eller jag från underhållsskyldigheten befriats.

§ 2.

Att i fråga om terminerna för anslagets lyftning i mån af arbetets fortgång ställa mig till efterrättelse hvad ~~hvad~~ Kungl. Väg- och Vattenbyggnadsstyrelsen därom må bestämma, ävensom att i händelse af rikelse utan därtill erhållen vederbörlig tillåtelse, skett från den fastställda arbetsplanen, eller arbetet utan af Kungl. Maj: t medgifvet anstånd med detsammes utförande, icke blifvit fullbordadt inom därtill bestämd tid, det må ankomma på Kungl. Maj: t att låta inställa all vidare utbetalning af statsbidraget samt återfordra hvad däraf uppburits, att på en gång eller efter hand till Kungl. Statskontoret inbetalas inom den tid, som bestämmes af Kungl. Maj: t eller Riksdagen; och skall jag åsälunda lyftade och återburna medel jämväl erlägga fem procent årlig ränta från lyftningsdagen till dess återbetalning sker.

§ 3.

Att för den tjänsteman, som af Kungl. Väg- och Vattenbyggnadsstyrelsen förordnas att å arbetet verkställa besiktning, uppvisa den gillade planen med därtill hörande plan- och profilritningar jämte de räkenskaper, hvilka jag skall föra öfver

för företaget samt det eller de kontrakt som arbetets öfvertagande entygsenad till vissa delar eller i dess helhet, som möjligen afslutats.

§ 4.

Att vid avslutande af detta kontrakt till Kungl. Väg- och Vattenbyggnadsstyrelsen ej mindre aflämnas, för att i dess arkiv förvaras, bestykt kopia af den gillade planen med därtill hörande plan- och profilritningar för arbetet och bestykt exemplar af därtill hörande godkända betänkan- de och kostnadsförslag, än äfven meddelas uppgift å den person, åt hvilken ledningen af arbetets utförande uppdragits.

§ 5.

Att om verkliga kostnaden för för arbetets utförande befinnes understiga den beräknade, af vederbörande myndighet granskade och godkända kostnaden ^{för den} ~~aderton~~ ^{ett och} hundra sjuttio två (1897 2.) kr, skall det beviljade anslaget minskas med så stor del af den ifrågavarande besparing- en, som det beviljade anslaget utgjort af den beräknade kostnadssumman; och skola räkenskaper, därest arbetet ej på entygsenad verkställes, af mig föras på sådant sätt, att den verkliga kostnaden för företaget må kunna säkert uppskattas.

§ 6.

Att därest någon afvikelse från den fastställda planen skett, hafva, innan sista delen af statsbidraget får lyftas, till Kungl. Väg- och Vattenbyggnadsstyrelsen aflämnat

fullständiga ritningar, utvisande den
förändring som vidtagits.

§ 7

Allt godtgöra alla kostnader utan
undantag, af hvad namn de vara
må, som i följd af detta anslag för-
antidas för Kungl. Statskontoret.

§ 8.

Allt för fullgörande af detta kon-
trakt äfvensom för lyftade statsmedlens
återbäring, i fall mot kontrakt brytes,
ställa sådan säkerhet som af Kungl.
Väg- och Vattenbyggnadssyrelsen god-
kännes.

Till yttermera visso äro häraf
svå lika lydande exemplar uppräta-
de, som skedde i Kittorp den 21 Mars 1907.

J. P. Olsson

Allt J. P. Olsson i bägges
vår närvaro egenhändigt underteck-
nat förestående kontrakt, intyga
Kittorp som ofvan.

David Larsson

J. Olsson

^{caus}
All

Med stöd af Kungl. brefvet den 23 November
1906 antager Kungl. Väg- och Vattenbyggnads-
styrelsen, å Kungl. Maj: och Kronans vägnar,
detta kontrakt. Stockholm den 13 April 1907.

Nicolaus Nijmblad

Th. Lindman