



Akt nr:

P-E1a-0464

AU\$P-E1a-0464

308

298
31

Duk. 1932

P 1-0464

KONTRAKT.

2468

DIARIE Nr

K. LANTBRUKSSTYRELSEN

26 JAN. 1932

Sedan Kungl. Maj:t den 27 november 1931 för
torrläggning av mark tillhörande hemmanen Ulvestorp och Björk-
holmen samt lägenheten Olivedal i Fullestads socken av
ÄLVSBORGS LÄN

beviljat dels ett lån av ettusenåttahundraåttio (1.880)
kronor att utgå från *statens avdikningslånefond* och dels ett *statsbidrag* utan återbetal-
ningsskyldighet av ettusenåttahundrasjuttio (1.870) kronor att
utgå från *statens avdikningsanslag*, ävensom fastställt en av statens lantbruks-
ingenjör C.B. Carlson vid syneförrättning år 1930 upprättad arbetsplan med
därtill hörande kostnadsförslag, ~~hava~~ undertecknad, som av vederbörande intressenter ut-
setts till styrelse ~~förtroendeman~~ för företaget, _____
med Kungl. Lantbruksstyrelsen, å Kungl. Maj:ts och Kronans vägnar, avslutat följande kon-
trakt, varigenom ^{vi} jag för egen del samt å vederbörande intressenters i företaget vägnar
åtaga oss och förbind oss oss
miga.

1:o) att utföra företaget i noggrann överensstämmelse med den av Kungl. Maj:t fast-
ställda arbetsplanen med de eventuella ändringar däri, varom vederbörande myndighet må
efter framställning besluta,

att fullborda arbetet till den 1 september 1933,

att vid företagets utförande iakttaga de föreskrifter, som av Kungl. Maj:t eller Lantbruksstyrelsen må hava meddelats,

att bestrida vad utöver beviljade statsmedel kan erfordras för företagets fullbordande,

att gälda vederbörande förrättningsman tillkommande gottgörelse enligt taxa även i fråga om av Lantbruksstyrelsen beordrad avsyning av företaget,

att underhålla det utförda arbetet intill dess sådan underhållsskyldighet kan varda andra i laga ordning ålagd eller vederbörande från underhållsskyldigheten befriats, samt

att vid arbetets utförande ävensom i fråga om underhållsskyldighetens fullgörande underkasta ^{oss} ~~sig~~ Lantbruksstyrelsens inseende och kontroll;

2:o) att för tjänsteman, som av Lantbruksstyrelsen eller Väg- och Vattenbyggnadsstyrelsen förordnas att verkställa besiktning eller avsyning av arbetet eller inspektion av underhållsarbetet, tillhandahålla den för företaget fastställda arbetsplanen med därtill hörande handlingar och ritningar;

3:o) att i händelse avvikelse utan därtill i vederbörlig ordning erhållet tillstånd skett från den fastställda arbetsplanen, eller arbetet icke blivit fullbordat inom därför bestämd tid och Lantbruksstyrelsen ej heller meddelat anstånd med dess utförande, eller Kungl. Statskontoret skulle finna den säkerhet, som blivit ställd för till Statskontoret avgiven skuldförbindelse angående lånets återbetalning, icke vidare nöjaktig, och ny säkerhet, som av Statskontoret godkännes, icke varder inom bestämd tid avlämnad eller den bestämda annuiteten icke varder i behörig tid erlagd, låta det ankomma på Kungl. Maj:t att inställa all vidare utbetalning av statsmedel samt att återfordra vad därav uppburits, beträffande lånet dock endast därest icke beslut om detsammans återbetalning och fördelning blivit meddelat, att inom viss angiven tid på en gång eller efter hand inbetalas till Statskontoret, ävensom att å sålunda lyftade och återburna medel erlägga fem procent årlig ränta från lyftningsdagen till dess återbetalning sker;

4:o) att ifråga om tid för lyftande av statsmedlen i mån av arbetets fortgång låta gälla vad Lantbruksstyrelsen därutinnan bestämmer; och skall, därest icke Kungl. Maj:t med avseende å särskilda förhållanden prövar skäligt annorlunda förordna, någon del av statsmedlen innestå i Statskontoret intill dess arbetet blivit vederbörligen avsynat och av Lantbruksstyrelsen godkänt;

5:o) att vid avslutandet av detta kontrakt för förvaring i Lantbruksstyrelsens arkiv till Styrelsen överlämna bestyrkt avskrift och kopia av de till den fastställda arbetsplanen hörande handlingar och ritningar, ävensom att, innan sista delen av statsmedlen lyftes, till Lantbruksstyrelsen överlämna fullständig beskrivning jämte ritning över sådan avvikelse från den fastställda planen, vartill vederbörligt tillstånd meddelats;

6:o) att bestrida eller gottgöra alla kostnader av vad beskaffenhet de vara må, som i följd av erhållna statsmedel föranledas för Statskontoret;

7:o) att för fullgörande av detta kontrakt ävensom, därest mot kontraktet brytes, för återbäring av lyftade statsmedel jämte därå upplupen ränta, ställa sådan säkerhet, som av Lantbruksstyrelsen godkännes;

8:o) att till Statskontoret avgiva med behörig borgen eller annan säkerhet försedd skuldförbindelse angående lånets återbetalning; samt

9:o) att fullgöra de övriga åtaganden, som enligt gällande författningar i ämnet åligga mottagare av ifrågavarande statsmedel.

Härav äro två lika lydande exemplar upprättade, av vilka vardera kontrahenten tagit ett.

Ulrastorp den 15 januari 1932.
J. A. Mattsson ägare till $\frac{1}{2}$ mtl Ulrastorp Lillgård
Henning Karlsson ägare till $\frac{1}{16}$ mtl Björkholmen

Att J. A. Mattsson i Ulrastorp Lillgård och
Henning Karlsson i Björkholmen

i bägges vår närvaro egenhändigt undertecknat förestående kontrakt, intyga:

Erik Emanuelsson
Adress Ulrastorp, Vångårda

Knut Jansson
Adress Ulrastorp, Vångårda

Med stöd av Kungl. brevet den 27 november
1931 antager Kungl. Lantbruksstyrelsen,
å Kungl. Maj:ts och Kronans vägnar, detta
kontrakt.

Stockholm den 4 februari 1932.

Erik Emanuelsson

Knut Jansson

Vederbörandes uppmärksamhet fästes å bestämmelserna i 13 kap. 17 § vattenlagen, vari stadgas att, därest det framtida underhållet försummas, Konungens Befallningshavande eller annan myndighet Konungen bestämmer äger själv bota bristen på den försumliges bekostnad.


P 1-0464

2468

DIARIET NR

K. LANTSKAPSBETÄNDELSEN

26 JAN 1932

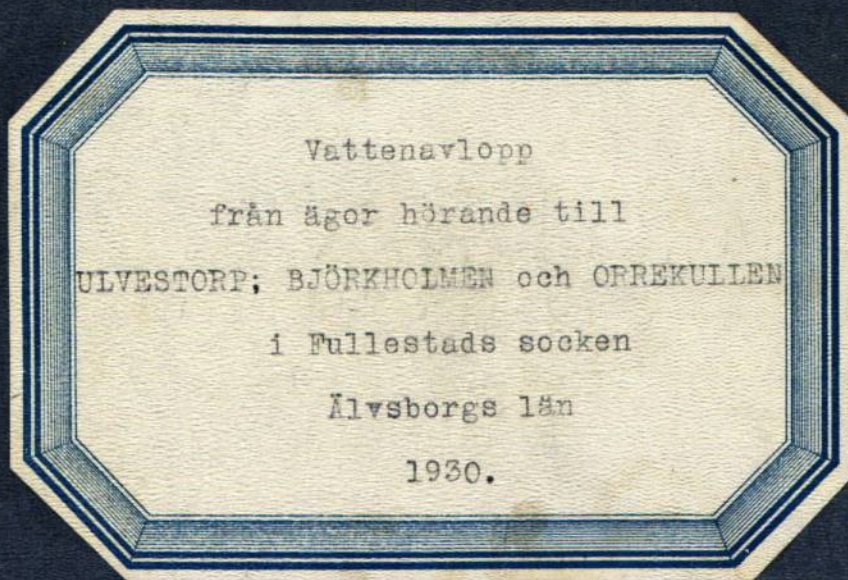


Landförbrukningen
vattenlagen år 1930 av: C. B. Carlsson.

N: 412. Prop. 17.



Uvestap m. pl.

Alorsborgs län

Writing

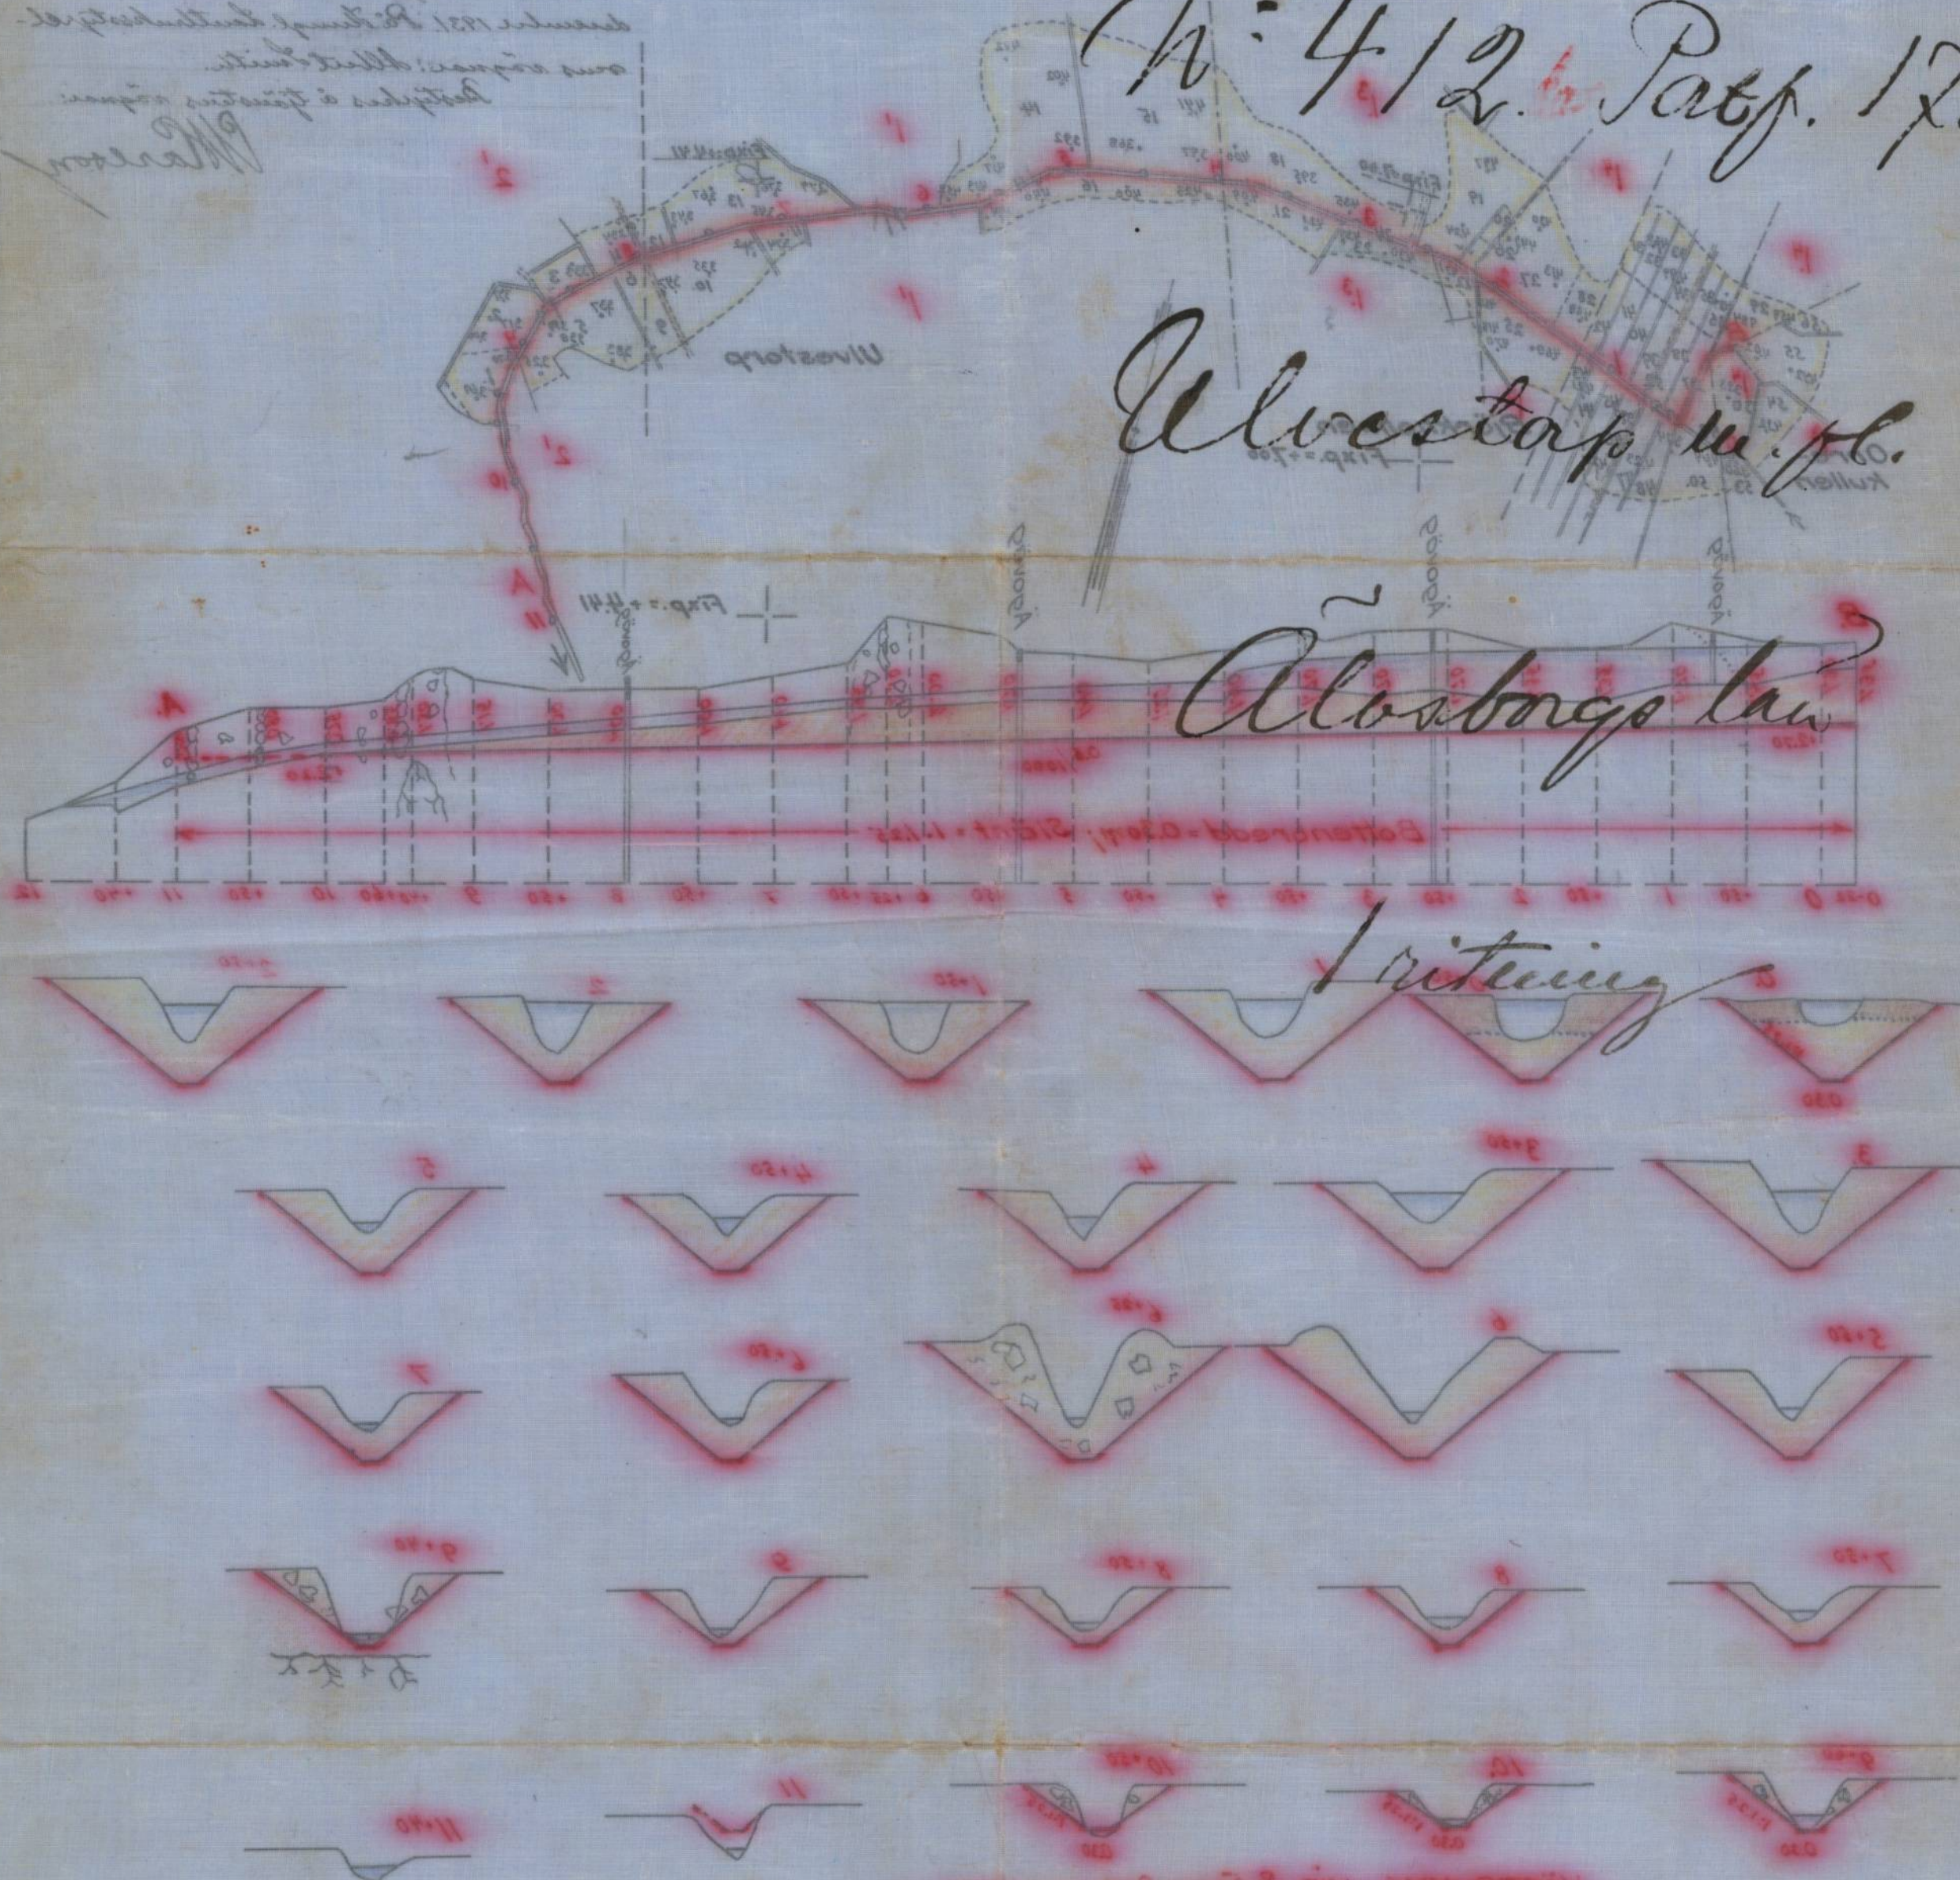

VATARAVALU

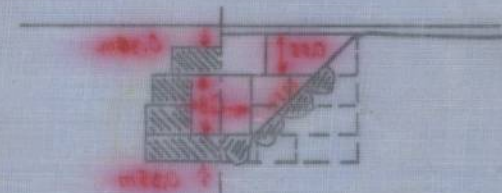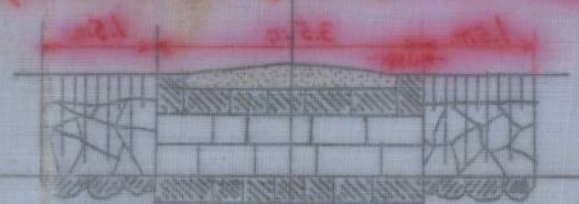

Höjd- och sektionsskala 1:100
Längdskala 1:4000

Mars

Bestyrkes af Børnens Vogn.

9-5-47
1-0-48

1001111111

2465

N^o 7
ENTREPRENØRSTYRELSEN
26 JAN 1932

DIARIE Nr
K. LANTBRUGSSTYRELSEN
26 JAN. 1932

Kopia.

Förslag till vattenavlopp för torrläggning av mark hörande till hemmanen ULVESTORP, BJÖRK-
HOLMEN och ORREKULLEN i Fullestads socken, Älvsborgs län, upprättat vid synförrättning enligt



vattenlagen år 1930 av: C.B. Carlson.
Lantbruksingenjör.

Notiskt:


Ensom. Kungl. Maj:ts nådiga brev den
27 november 1931 fastställt till efterrättelse
vid arbetets utförande. Stockholm den 10
december 1931. På Kungl. Lantbruksstyrelsens
vägnar: Albert Smith.

Bestyrkes å tjänstens vägnar:

M. Carlsson

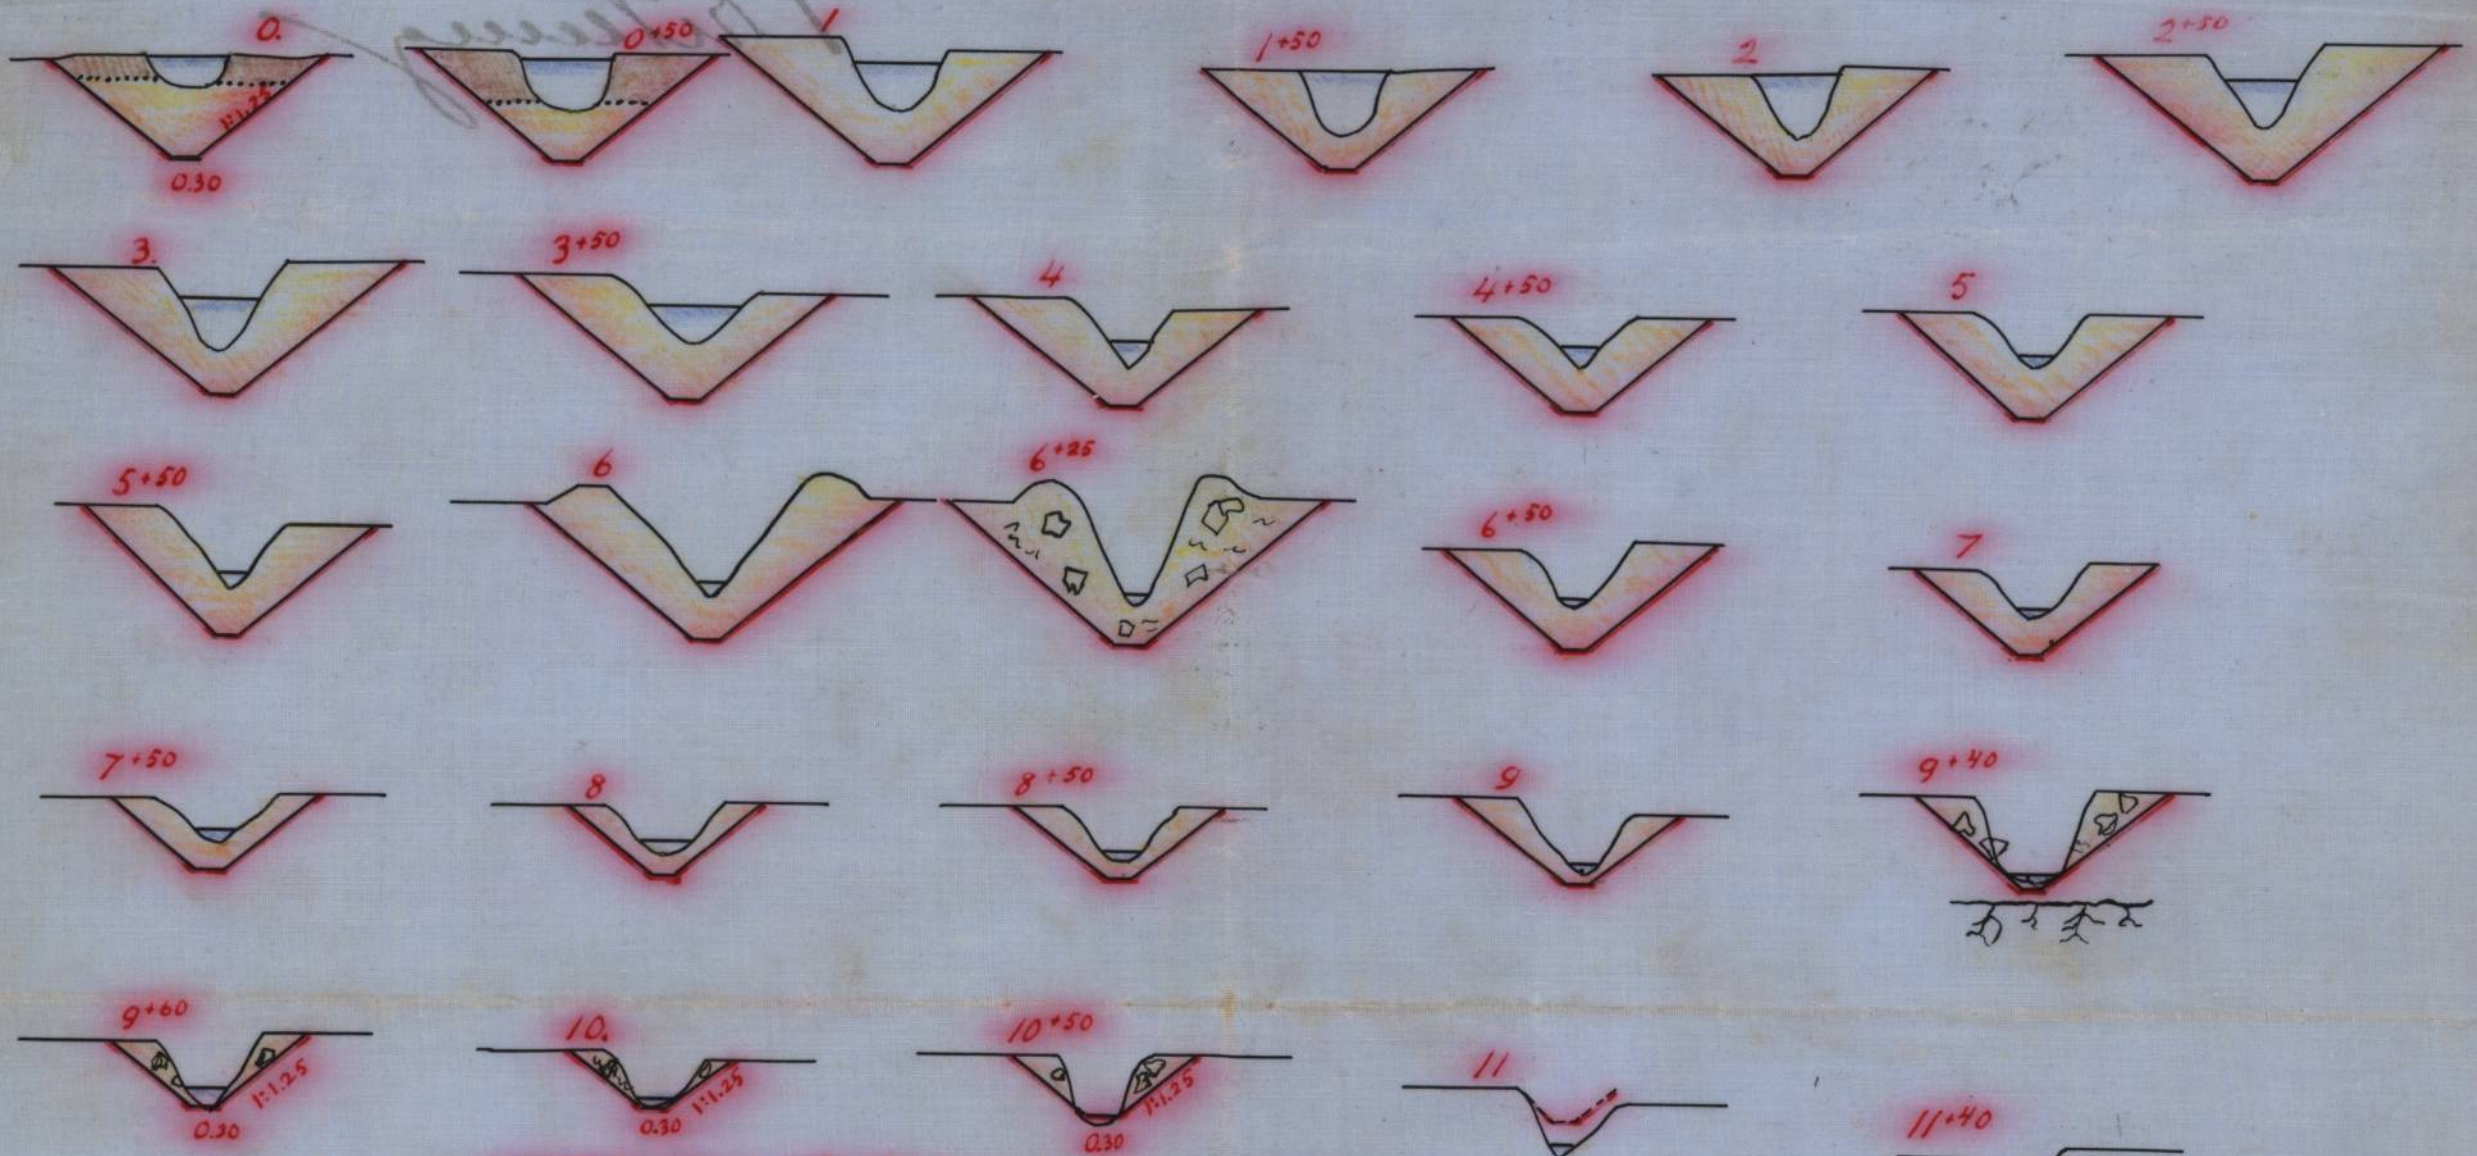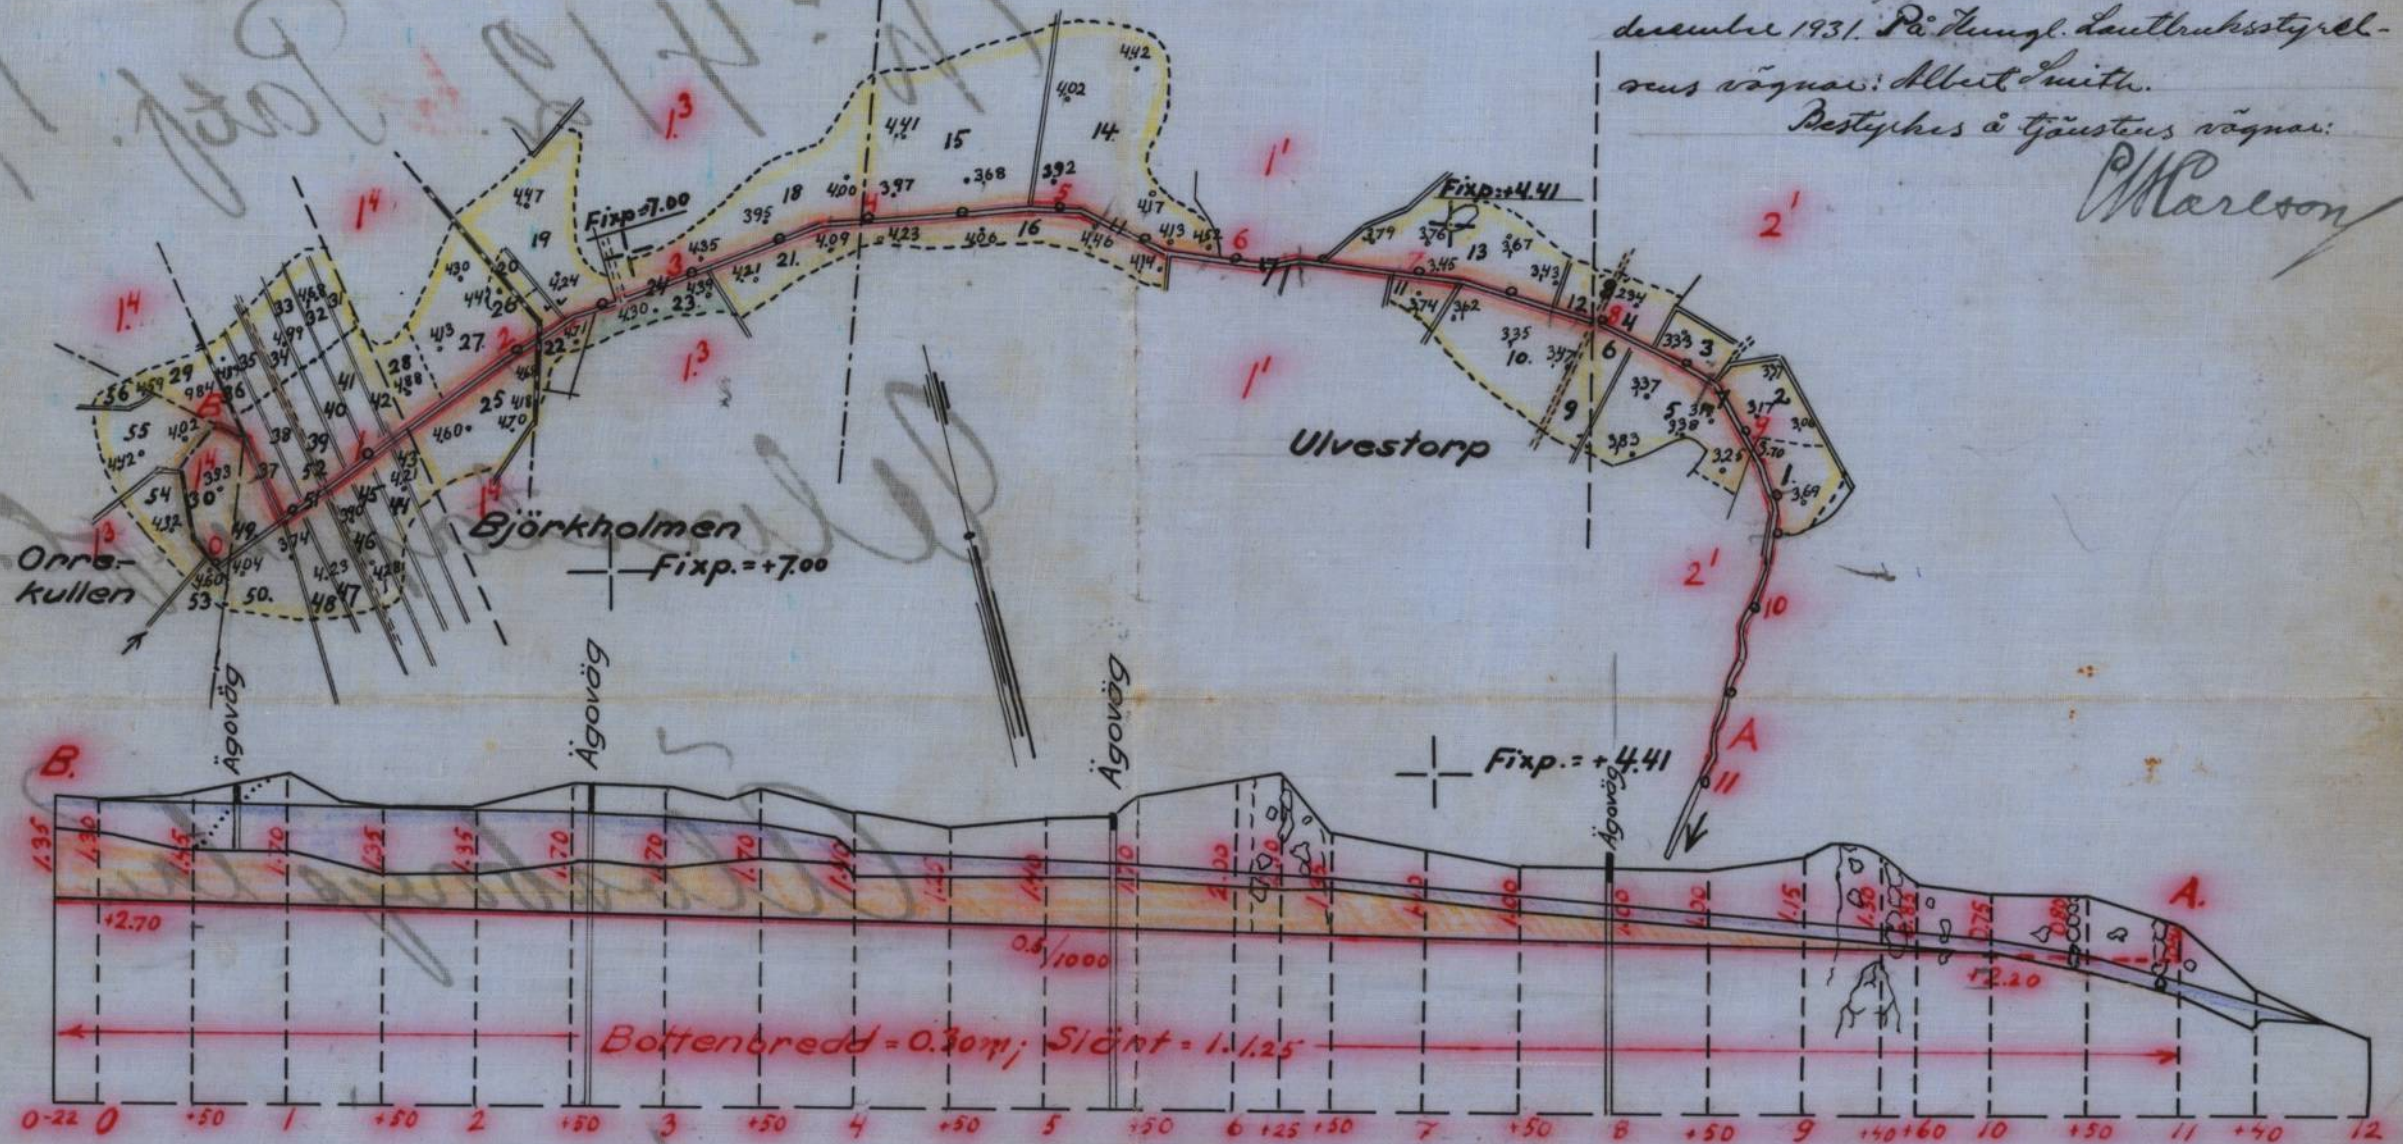

VÄGTRUMMA VID 8, 5+50m, 2+50m och 0+70m.

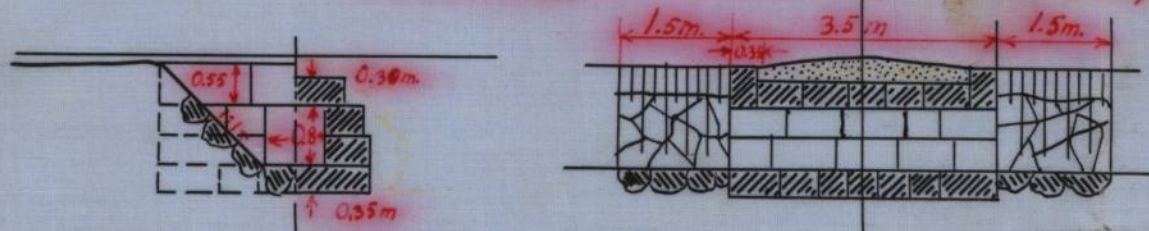

Längdskala 1:4000
Höjd- och sektionsskala 1:100

RITN.Nr 001

P-Elg-1-0464

Bestyrkes å tjänstens vägnar:

M. Carlsson

Ar. 412 b - Älvsborg län

Askrift:

Genom Kungl. Maj: ts nådiga brev den 27 november 1931
fastställd till efterrättelse vid arbetets utförande.

Stockholm den 10 december 1931.

På Kungl. Lantbruksstyrelsens vägnar: Albert Smith.

Bestyrkes å Gärnings vägnar:

W. Hareton

Arkiv.

Betänkande

I fråga om vattenavlopp för torrläggning av mark hörande till hemmanen Ulvestorp, Björkholmen och Orrekullen i Fullestads socken, Älvsborgs län, avgivet till frågan om företagets understödjande med bidrag och lån av statsmedel.

Läge: Förenämnda hemman äro belägna omkring fem kilometer norr om Lagmansholms station å västra stambanan. Å vidstående översiktskarta är läget av den mark, om vars torrläggning fråga är, utmärkt medelst gul färgläggning.

B e s k a f f e n h e t: Marken i fråga är till övervägande del brukad såsom åker om än med svårighet på grund av det höga vattenståndet i avloppet, som är en följd av detta avlopps otillräckliga dimensioner.

Jordmånen utgöres av 0,2-0,5 m. mylla på sand och lera. En viss trakt inom ågor till Björkholmen består dock av 0,6-1,0 m. någorlunda väl multnad torv, ävenleds på sand och lera.

A r e a l: Det av vatten besvärade området innefattar 7,615 hektar åker

samt 0,118 har annan
mark

Tillhopa 7,733 hektar

U n d e r s ö k n i n g m.m.: Vid syneförrättning enligt vattenlagen har undersökning av avlopp och mark företagits, förslag till avloppets vidgning och fördjupning uppgjorts, kostnaden beräknats, båtnaden uppskattats samt deltagningsskyldigheten reglerats. Mott meddelat utlåtande i ärendet hava besvär ej anförts, såsom framgår av närslutet diariebevis. I utlåtandet är avloppets lutningar och dimensioner angivna, vilka ock

åskådliggöras å profil- och sektionsritningarna över agloppet.

B å t n a d: Den båtnad, som uppkommer genom företagets utförande för den härav berörda marken, har skattats till ett värde av 3756: kronor 85 öre.

K o s t n a d: Avloppets förstoring jämte ersättning för broar och trummor för vägar över avloppet samt för markupplåtelse och för intrång har beräknats draga en utgift av sammanlagt 3420 kronor.

A r b e t s t i d: Enligt därom gjord bestämmelse i utlåtandet från syneförrättningen skulle arbetena vara bragta till slut senast vid 1932 års utgång.

S t a t s u n d e r s t ö d: Ägarna till de i företaget ingående fastigheterna med undantag av Kungl. Maj:ts och Kronans hava förklarat att ^{de}önska komma i åtnjutande av bidrag och lån av statsmedel till bestridande av kostnaderna för företagets genomförande. I detta betänkande närsluten tabell b finnes varje fastighetsägares anpart i kostnaden för företaget samt i kostnaden för syneförrättningen och utredningen om statsunderstödet uträknad. Enligt villkoren för tillgodohjutande av bidrag från statens avdiktningensanslag och vid tilldelning av bidrag från detta anslag använd norm skulle under förutsättning att jämväl arrendatorn av kronoegendomen Ulvestorp Storegården ¹ skulle kunna erhålla bidrag till fastighetens anpart i kostnaderna företaget i dess helhet kunna understödjas med i jämnattal 1870 kronor från nämnda anslag. Från statens avdiktningenslånefond skulle så lån kunna erhållas till bestridande av återstående kostnader, undantagandes till den del av denna kostnad som belöpet på förenämnda kronoegendom. Lånet skulle kunna utgöra 1300 kronor.

H a n d l i n g a r m.m.: Betänkandet åtföljes av: Översiktskarta, tabeller a och b, diarietvevis, handlingar angående statsbidrag och lån, avskrift av syneförrättningshandlingar, kopia av ritningar i ett blad samt arvodesräkningar. Göteborg den 27 juli 1930.

C. B. Carlson

		Hela torrläggingsområdet.								Lånesökandenas andel.									
areal		Värde				Bätnads- värde				areal		Värde				Bätnads- värde.			
		Före		Efter.								Före		Efter.					
		Föruttaget				Föruttaget.													
hgr	qr.	Kr.	ö	Kr.	ö	Kr.	ö	hgr	qr.	Kr.	ö	Kr.	ö	Kr.	ö				
åker	761,5								493,5										
annan mark	118								118										
Summa	7733	6407	95	10164	80	3756	85		5053	3998	50	6609	40	2610	90				

Hemman	Register- numm.	Mantl.	Ägare.	Ägofigurernas nummer.	A - n - e - d - l.					
					äker		annan mark		Summa	
					h	a	h	a	h	a
Uhestorp Lillgård	2'	1/2	J. A. Mattsson	1-8	97,7				97,7	
-"- Stregården	1'	3/4	Stats:arr. J. A. Mattsson	9-17	268,0				268,0	
Björkholmen	13	1/8	Selma & Carolina Carlsson	18-24	117,8		11,8		129,6	
- "-	14	1/16	Henning Carlsson	25-30	98,8				98,8	
Björkh. Soldatrup	13,4	1/8	Selma & Carolina Carlsson, Henning Carlsson, William Carlsson, Maria Ottson	31-52	1482				1482	
	15	1/16								
	16	5/96								
Orrskullen	13	1/96	Lag Adolf Carlsson	53-56	39,0				39,0	
			Summa		761,5		11,8		773,3	

[illegible]

Kostnadsöverslag:

1) Vattenavledningen, enligt vid synförrättning- en verkställd beräkning	kr. 3420:—
2) Synförrättningen enligt räkning	265:12
3) Utredningen om bidrag och lån av statsmedel, enligt räkning	<u>71:45</u>
	Summa 3756:57

Göteborg den 27 juli 1930.

E. B. Carlsson.

Vid arbetsplanens fastställande har kostnaden för företaget
beräknats till 3756 kronor 57 öre. Stockholm den 10 de-
cember 1931. På Kungl. Lantbruksstyrelsens vägnar:

Albert Smith.

Protokoll vid syneförrättning i fråga om vattenavlopp
för torrläggning av mark hörande till Ulvestorp, Björk-
holmen och Orrekullen i Fullestads socken, Älvsborgs län.

§ 1.

Den 24 september 1929 i Björkholmen.

Närvarande: lantbruksingeniören C.B. Carlson, förrättningsman;

Adolf Norén i Orrekullen och

Johan Johansson i Lund Nordgården, godemän;

Henning Karlsson, ägare till 1/16 mtl. Björkholmen

Landsfiskalen Eric Hellstrand i egenskap av krono ombud, enligt förord-
nande;

J.A. Mattsson, ägare till 1/2 mtl. Ulvestorp Lillegården samt

arrendator av 3/4 mtl. " Storegården

Karolina Karlsson delägare i 1/8 mtl. Björkholmen

Johan Alfred Johansson i Myren såsom ombud, enligt fullmakt, för

Åke Johansson, ägare till lägenheten Lövås under Ulvestorp Lillegården

Oskar Adolf Earlsson, ägare till lägenheten Olivedal under Orrekullen

William Karlsson : " " 5/96 mtl. Björkholmen
och Ivar Karlsson :

Profil- och sektionsritningar över det avlopp, om vars vidgning och
fördjupning fråga var, företeddes tillika med nivåkarta över den mark
som för sin torrläggning funnit beroende av avloppet ifråga. Närvarande
sökande ~~sk~~askade avloppet förstorat på sätt att möjlighet till ändamåls-
enlig torrläggning av mark till deras fastigheter bleve beredd samt att
var och en ägare till fastighet med mark, som rönte båtnad genom detta
arbete, skulle deltaga i kostnaden.

§ 2.

I fråga om mark till avloppets vidgning och intrång genom schakt-~~nings~~nings-

massornas uppläggande yrkade kronans ombud på ersättning för mark-upplåtelse och intrång i vad Ulvestorp Storegården anginge. Skulle ersättning tillerkännas ägaren till nämnda fastighet fordrade ägarne till andra fastigheter jämväl ersättning för upplåtelse av mark och för intrång.

Broar och trummor för överfart över avloppet utfäste sig vederbörande ägare att ombygga i anledning av avloppets förstoring, arrendatorn av Ulvestorp Storegården svarande för byggnad å denna fastighets ägor, mot en ersättning av sjuttiofem kronor för varje byggnad.

Johan Alfred Johansson i Myren befarade att, därest uppgrävningen av avloppet från Björkholmen och ^{Ulvestorp} Tuvatorp skulle sträcka sig ned till lägenheten Lövås, vattnet från nämnda hemmans ägor skulle avrinna hastigare än för närvarande och marken till Lövås därigenom utsättas för översvämningar, synnerligast som utloppet för parken ifråga hade sin väg genom ett trångt pass i ett bergparti. Skulle farhågorna hava fog för sig, ställde Johansson kray på uppsprängning av bergpasset ifråga genom delägarne i företaget försorg och på deras bekostnad.

§ 3.

Det upplystes att sökanden Henning Karlsson i Björkholmen numera vore ensam ägare till Björkholmens soldattorp.

§ 4.

Avlopp och marken blevo föremål för besiktning, varvid jordmänen jämväl vart undersökt i och för påkallad båtnadsberäkning. Vid besiktningen utröntes att mellan den punkt, där arbetena med avloppets förstoring kunde antagas börja, och ägorna till lägenheten Lövås vattnet från avloppet rann fram över en tuvig kärrtrakt utan reglerat lopp.

Något yrkande på företagens utsträckning över denna mark eller över huvud på större omfattning än vad som erfordrades för torrläggning av mark till sökandenas fastigheter framställdes ej.

Efter slutförd undersökning tillkännagavs att resultatet av båtnadsuppskattningen skulle tillika med förslag till avloppets förstoring och kostnadsberäkning föreläggas för intressenterna vid sammanträde, kungjort i stadgad ordning. Dag som ovan.

Johan Johansson

C.B. Carlson.

Adolf Norén

§ 5.

Den 25 april 1930 i Björkholmen:

Närvarande: Förestående synemän och följande sakägare och ombud:

Landfiskalen Eric Hellstrand i Alingsås

J.A.Mattsson i Ulvetorp Lillegården

Henning Karlsson i Björkholmen

Adolf Karlsson i Olivedal

Förslag till avloppets vidgning och fördjupning företeddes tillika med kostnadsberäkning, värderingslängd och ersättningslängd, varefter utlåtande i ärendet meddelades.

Att förvara företaget rörande handlingar och ritningar utsågs J. A. Mattsson i Ulvestorp Lillegården per. Vårgårda.

Att kalla delägarne till sammanträde i föreskriven ordning för val av styrelse för företaget uppdrogs åt bemälde J.A.Mattsson, varefter förrättningen förklarades avslutad.

Dag som ovan

Johan Johansson

C.B. Carlson

Adolf Norén

R e s o l u t i o n .

Med stöd av 10 kap.32 och 33 §§ Vattenlagen varder lantbruksingeniören i Göteborgs och Bohus län samt Älvsborgs läns norra del härigenom förordnad att i denna ansökning omförmälda förrättning i laga ordning verkställa.

Denna resolution översändes till förrättningsmannen, som bör övermottagandet hit insända bevis. Vänersborg i landskansliet den 27 oktober 1927.

På länsstyrelsens vägnar:

Sven Roth.

Carl Malm.

Till Konungens befallningshavande i Älvsborgs län

För att sammanjämka olika åsikter rörande avdikning av vatten-skadade marker, tillhörande hemmanen Ulvestorp Storegården, Ulvestorp Lillegården, Björkholmen och Orrekullen i Fullestad socken, får jag härmed vördsamt hemställa om förordnande för vederbörlig tjänsteman, att jämlikt föreskrifterna i lagen om dikning och annan avledning av vatten den 11 juni 1920 förrätta syn för bestämmande såväl av sättet för denna torrlägnings utförande, som och vad kostnaderna för det samma, och dess framtida underhåll skall emellan ^{de} äressenterna fördelas.

Björkholmen per Lagmansholm den 23/10 1927.

Henning Karlsson

William Karlsson

Oskar Carlsson, Orrekullen.

Kungörelse.

I avseende å företag med ändamål att medelst vidgning och fördjupning av vattenavlopp bereda torrläggning av mark hörande till Ulvestorp Lillegården, Ulvestorp Storegården, Björkholmen och Orrekullen i Fullestad socken handlägges syneförrättning jämlikt 10 kap. vattenlagen

vid sammanträde hos lantbrukaren Henning Karlsson i Björkholmen tisdagen den 24 september 1929 kl. 9 f.m. då vederbörande sakägare hava att tillstådeskomma för utförande av sin talan.

Göteborg den 2 september 1929.

C.B. Carlson
Lantbruksingeniör.

Utsänd till pastorsämbetet i Fullestads församling den 2 september samt införd i Älvsborgs läns tidning den 6 september 1929. betygar: C.B. Carlson.

Den 9 september 1929 avlämnades å posten underrättelse om tid och plats för det i förestående kungörelse omnämnda sammanträdet till:

Lantbrukaren J.A. Mattsson Ulvestorp Lillegården, Lagmansholm.

Fr. Selma Karlsson Björkholmen

" Karolina Karlsson " "

Lantbrukaren Henning Karlsson " "

" William Karlsson " "

Fr. Maria Olsson " "

Lantbrukaren Oskar Karlsson Orrekullen "

Konungens Befallningshavande i Älvsborgs län Vänersborg.

betygar: C.B. Carlson.

Kungörelse.

Syneförrättningen i avseende å företaget, åsyftande vattenavlopp för torrläggning av mark hörande till hemmanen Ulvestorp Lillegården, Ulvestorp Storegården, Björkholmen samt lägenheten Olivedal under Orrekullen i Fullestads socken handlägges ånyo vid sammanträde hos lantbrukaren Henning Karlsson i Björkholmen fredagen den 25 april 1930 kl. 1 e.m. då vederbörande sakägare hava att infinna sig för utförande av sin talan. Göteborg den 2 april 1930. C.B. Carlson.

Utsänd i Pastorsämbetet i Fullestads församling den 2 april samt
införd i Älvsborgs läns tidning den 5 april 1930, betygar: C.B. Carlson.

Till Konungens Befallningshavande i Älvsborgs län.

att
Med förmälan Kronan tillhöriga fastigheten 3/4 mantal Ulvestorp Storegården i Fullestads socken kommer att beröras av det företag, som avser vidgning och fördjupning av vattenavlopp med ändamål att bereda bättre torrläggning av mark hörande till hemmanen Björkholmen och Orrekullen i samma socken, får jag jämlikt bestämmelserna i 10 kap. 41 § vattenlagen meddela att syneförrättning i avseende å företaget ifråga handlägges vid sammanträde hos lantbrukaren Henning Karlsson i Björkholmen tisdagen den 24 september 1929 kl. 9 f.m.

Göteborg den 9 september 1929.

C.B. Carlson.

R e s o l u t i o n .

Landsfiskalen Eric Hellstrand förordnas att vid såväl här i omfördälda förrättningar som av denna förrättning eventuellt sedemera föranledda sammanträden närvara i egenskap av kronombud samt kronans rätt och bästa därvid bevaka. Vänersborg i landskontoret den 13 september 1929.

Axel von Sneidern. Uno Hentz.

Rätt avskrivet betygar å tjänstens vägnar:
Eric Hellstrand.

Härmed fullmäktigas min fader Hemmansägaren Johan

Alfred Johansson Myren vid Ulvestorp, att vid sammanträde den 24 dennes rörande afledning af vatten från Ulvestorp Lillegård, Ulvestorp Storegård, Björkholmen och Orrekullen, föra min talan och bevaka min rätt, uti hvad ifrågavarande vattenafledningsföretag berör mina ägor, och

godkänner jag hvad ombudet å mina vägnar gör och låter.

Lövas vid Ulvestorp Lillegård den 10/9 1929.

Åke Johansson.
.....

Bevittnas av: Gustav Johansson. Richard Johansson.

Utlåtande.

i fråga om vattenavlopp för torrläggning av mark hörande till hemmanen Ulvestorp och Björkholmen samt lägenheten Olivedal under Orrekullen i Fullestaås socken Älvsborgs län.

Avloppet ifråga framgår i östlig riktning genom ägor till förnämnda hemman, böjer vid utflödet ur avdikningsområdet av mot söder och rinner vidare i sydvästlig riktning till Sæveån vid Lagmansholm. Det är altså till Vänern-Götaälvs nederbördsområde N:r 108, sektion 6 Sæveån.

Det vatten som tillrinner avloppet under dess väg genom avdikningsområdet, kommer från en trakt med allenast 0,75 kvadratkilometers yta. Mängden är altså icke av betydighet att föranleda särskild beräkning av de för avvattningen av området nödiga dimensionerna hos avloppet. Dimensioneringen har skett med avseende till en ändamålsenlig torrläggning av marken till sökandenas fastigheter till förkommande lutningsförhållanden och till jordarten. Det med hänsyn till dessa faktorer upprättade förslaget innebär en minsta bottenlutning av 0,5:1000; bottenbredd 0,3 meter, slänt 1:1,25 och 1,20-1,30 meters djup under de lägst belägna fälten å sökandenas fastigheter.

Med ett efter dessa förslag gestaltat avlopp är möjlighet till nöjaktig torrläggning av marken utmed avloppet väster om höjdsträckningen vid punkten 6 beredd under det att marken öster därom

visserligen erhåller förbättrad torrläggning men dock ej till det djup, som bereddes marken utmed avloppets övre sträckning. Broar och trummor över avloppet äro för grunda och för snäva för att kunna bestå efter avloppets förstoring. Vid den nödiga ombyggnaden får tillses att vattenloppet icke erhåller mindre dimensioner än 0,8x 0,8meter.

Å den över avdikningsområdet upprättade nivåkartan är avloppet tillägst utmärkt med tvenne jämnloppande röda linier samt punkten för arbetenas början betecknad med A och slutpunkten med B. Profil- och sektionssritningar angiva dimensioner och lutningar och typritning för vägtrummor dessa byggnaders konstruktion.

Båtnaden för den mark, som i torrlägningshänseende röner inflytande av avloppets förstoring, har uppskattats i den ordning varom stadgasi 10 kap. 60 § vattenlagen och enligt de grunder som angivas i 7 kap. 22§ samma lag, varvid särskilt beaktats den omständigheten att marken utmed avloppets nedre sträckning icke erhåller fullt nöjaktig torrläggning. Resultatet av uppskattningen har införts i en detta utlåtande bifogad längd. Skäl till hänförande av marken inom torrläggningssamfälligheten till särskilda avdelningar för jämkning i kostnadshänseende finnes ej. Förty är varje ägare till fastighet med mark, som röner båtnad genom företaget, pliktig taga del i kostnaderna för det samma i förhållande till värdet av båtnaden för denna mark, sådant detta värde blivit uträknat i förenämnda längd och där ~~anparten~~ efter nämnda grund uttryckts medelst procenttal.

Till kostnad för företaget räknas förutom schaktnings- och sprängningskostnad ersättningar för ombyggnad av broar och trummor över av-

loppet samt ersättningar för markupplåtelse och intrång.

Underhållet av avloppet bestrides efter samma grundsom ovan bestämts för deltagandet i kostnaderna för avloppets upptagande. Broar och trummor underhållas av den eller dem som haft att vidmakthålla befintliga byggnader av detta slag.

Enligt utfästelse av ägarna till de fastigheter å vilka överfart finnes samt av arrendatorn till Ulvestorp Storegården hava ägarne resp. arrendatorn stombesörja ombyggnaden av bro eller trumma mot begärd och såsom skälig ansedd ersättning av sjuttiofem kronor för varje byggnad. För upplåtelse av mark till avloppets vidgning gäldas ersättning med belopp svarande mot värdet av den i anspråk tagna marken före företaget och för intrång genom schaktningsmassornas uppläggande gives likaledes ersättning och med belopp svarande mot ett såsom skäligt ansett pris av 0,40 kronor för varje kubikmeter massa, som kommer till upptagande och upplägges på såsom åker hävdad mark. För intrång genom uppläggning på annan mark utgår ersättningen för den av upplag täckta marken med belopp motsvarande värdet av denna mark. Enligt dessa grunder är den varje fastighetsägan tillkommande ersättningen uträknad i en ersättningslängd, bifogad detta utlåtande.

Avgift, varom förmälles i 11 kap. 95 § vattenlagen, skulle understiga tio kronor och skall förty ej erläggas.

Kostnaden för syneförrättningen gäldas av delägarne i förhållande till deras anpart i kostnaden för företaget men förskjutes, om så erfordras, av sökandena.

I fråga om företaget bestämmes jämlikt 10:62 vattenlagen:

att företaget skall utföras i överensstämmelse med det förslag, varom
avhandlas i detta utlåtande.

att uppschaktad jord och sten samt uppsprängt berg och block skall läggas
minst en (1) meter från avloppets kanter och med en lutning mot dess
sa icke skarpare än 1:1;

att upplagda jordsträngar förses med öppningar vid förekommande svackor
i markytan, i tillstötande diken samt i övrigt på minst var 40de meter
på det dagvattnet från angränsande terräng må kunna fritt nedrinna i av-
loppet.

att tilläventyrs inträffande ras oförtövat avhjälpes och nödiga
förstärkningsåtgärder vidtagas

att trummor byggas av kilad sten, gott förband enligt typritning.

att arbetena för avloppets förstoring böra överlätas till utförande åt
därför skickad person, med vilken kontrakt om utförandet enligt bestämmelserna i detta utlåtande bör upprättas;

att samma förfaringssätt bör komma till användning vid framtida rensningar av avloppet;

att arbetena må begynna omedelbart efter det detta utlåtande vunnit
laga kraft samt bör vara bragta till slut senast vid 1932 års utgång.

att avsyning av arbetena bör ske genom lantbruksingenjörs försorg samt

att å åker upplagd jord och sten böra vara undanförd inom fem år efter
det arbetena för avloppets förstoring avslutats.

Enär företaget i den omfattning förslaget innebär lämnar den i
4 § förrättningsprotokollet omnämnda kärrtrakten å Ulvestorp Lillegården
orörd, kan förväntas att det genom avloppet tillförda vattnet uppehålls
och någon fara för ^{större} vattentillströmning till förfång för nedanför

belägna ägor icke uppstår. Skulle skada uppstå, hava vederbörande fastighetsägare att framställa sina anspråk i den ordning varom stadgas i 7 kap. 57 § vattenlagen.

I avseende å talan mot förrättningen och detta utlåtande får denna talan föras vid Västerbygdens Vattendomstol, till vilken besvären för att komma under prövning, skola vara ingivna inom 60 dagar från nedanskrivna dag och därvid iakttagas vad i 11 kap. 85 § vattenlagen stadgas om handlingars avlämnande och besvårs ingivande.

Björkholmen den 25 april 1930.

C.B. Carlson

Johan Johansson

Adolf Norén.

1	2	3	4	5	6
Hemman	Registernummer	Måttal		Ägarenummers nummer	Ägare och ägobeskrivning
					<u>Sammandrag.</u>
Uhestorp Lillgården	2'	1/2	1-8	J. A. Mattsson	
- " - Storgården	1'	3/4	9-17	Staten, arreudator J. A. Mattsson	
Björkholmen	13	1/8	18-24	Lilma och Karolina Karlsson	
- " -	14	1/16	25-30	Henning Karlsson	
- " - Soldattorp	{ 13 14 15 16	{ 1/8 1/16 1/32 1/64	31-32	Lilma o Karolina Karlsson Henning Karlsson William Karlsson och Maria Olsson	
Örrekullen	13	tåg Olivedal	53-56	Adolf Carlsson	
					<u>Summa</u>

7	8	9	10	11	12	13	14	15	16
A - r - e - a - l.				V - ä - r - d - e.					
	äug och annan imp. och			före		efter		Bätnads	
åker	odlings-daglig	höglänt		företagets		utförande		värde	
	mark	mark	mark	pr. ha	pr. ha	pr. ha	pr. ha		
				har ägofigur		har ägofigur			
har ar	har ar	har ar	har ar	kr	kr	öre	kr	kr	%
927			05,0	990 50		990 85	200 35	5,33	
2 68,0			12,0	2409 45		3555 40	1145 95	30,50	
1 17,8		11,8	05,7	1115 25		1690 60	575 35	15,32	
98,8			02,2	841 60		1365 30	523 70	13,94	
1 48,2			12,6	916 35		2015 15	1098 80	29,25	
39,0				334 80		547 50	212 70	5,66	
7 61,5		11,8	37,5	6407 95		10164 80	3756 85	100:-	

Björkholmen den 25 april 1930.
 C. N. Carlsson, Johan Johansson, Adolf Torén.

Kostnadsberäkning

till företag, avseende vidgning och fördjupning av vatten-
avlopp genom ägor till Ulvestorp, Björkholmen och
Orrekullen i Fullestads socken, Ålösborgs län.

Läge.	Längd, meter.	Arbete, jordart m.m.	Antal.	Ö kronor	Kost- nad		Summa Kost-	
					Kr.	ö		
11-9	200	Lera och grus med en och annan sten kub.	100	1,25	125	-		
		D:o	" 10	0.80	8	-		
		Sprängsten	" 25	5-	125		258	-
9-8	100	Lera och sand	" 80	0.80	-	-	64	-
8-7+50	150	D:o	" 190	0.80	-	-	152	-
7+50-5	150	D:o	" 300	0.80	240	-		
		D:o med sten och rötter	" 150	2.00	300	-	540	-
5-4	100	D:o med sand	" 210	0.80			168	-
4-2	200	" " "	" 580	0.80	-	-	464	-
2-0-22	222	" " "	" 400	0.80	320	-		
		Torvjord	" 100	0.50	50	-	370	-
		Ersättning för ombyggnad av broar och tunnlar över avloppet enligt utlåtandet.	st 4	75.00	-	-	300	-
		Ersättning för markupplåtelse och för intrång enl. ersättningslängden.					888	62
		För oförutsedda fall, tillsyn m.m. tillägges c:a 10% av arbetskostnaden och utföres med					215	38
		<u>Summa</u>					3420	00
Björkholmen den 25 april 1930. C. B. Carlsson. Bestyrkes å Gäddens vägnar W. Larsson								

27
11 31

Förteckning

Över fastigheter och deras ägare, till vilkas anpart i kostnaden för torrlägningsföretaget i Ulvestorp, Björkholmen och Orrekullen i Fullestads socken, Älvsborgs län, lån från statens avdikningslånefond sökes:

Ulvestorp Lillegården 2¹, J. A. Mattsson.
" *Lillegården* 1¹, *Staten: av J. A. Mattsson*.
Björkholmen 1³, Selma och Karolina Karlsson,
" 1⁴, Henning Karlsson
" av 1³-1⁶, f.d. soldatstom, Henning Karlsson,
Orrekullen 1³, Adolf Carlsson.

Göteborg den 27 juli 1930.

W. Carlsson

1932 den 4 febr.

Uppgift jämlikt stadgandet i 1 §, 1 stycket, av lag om kronans för-
månerätt för avdikningslån den 14 juni 1929 (nr 164).

Företagets namn: Terrällgning av mark tillhörande hemmanen Ulves-
torp och Björkholmen samt lägenheten Olivedal i Fullestads socken av
Slussbygs
Österbottens län.

Lån 1.880 kronor från statens avdikningslånefond enligt Kungl.
Maj:ts beslut den 27 november 1931.

Lånet har beviljats för nedanstående, i utredningen angående det-
samma upptagna fastigheter.

Socken, by och hemman	Mantal	Register- nummer	Ägare
<u>Fullestads socken.</u>			
Ulvestorp Lillegården	1/2	1 2	J.A.Mattsson
" Storegården	3/4	1 1	Staten, arr.J.A.Mattsson
Björkholmen	1/8	1 3	Selma och Karolina Karls- son
"	1/16	1 4	Henning Karlsson
" (f.d.soldatsten)		av 1 ³ -1 ⁶	Densamme
Orrekullen (Olivedal)	1/8.	1 3	Adolf Carlsson

Stockholm den 4 februari 1932.

På Kungl.Lantbruksstyrelsens vägnar

Albert Smith

Avskrift;

Protokoll, hållet vid sammanträde
med delägarne i företaget för terrlägg-
ning av mark tillhörande hemmanen Ulves-
terp och Björkholmen samt lägenheten Oli-
vedal i Fullestads socken den 14 jan. 1931

§ 1.

Närvarande: J.A.Mattsson, Henning Karlsson, Selma Karlsson, Oskar
Adolf Karlsson.

§ 2.

Till styrelse för företaget valdes J.A.Mattsson och Henning
Karlsson.

År och dag som ovan.

J. A. Mattsson

Henning Karlsson

Selma Karlsson

Oskar Carlsson

Rätt avskrivet, intyga:

Erik Emanuelson
Knut Jansson

298
31

Lantbruksingenjören
i Göteborgs och Bohus län
samt Älvsborgs läns norra del
GÖTEBORG.

DIARIE Nr 2469
K. LANTBRUKSSTYRELSEN
26 JAN. 1932

Bevis.

Vid den 23 juli 1931 verkställd kontrollering av arbetena för vattenavlopp med ändamål att torrlägga mark hörande till hemmanen Ulvestorp, Björkholmen och Orrekullen i Fullestads socken, Älvsborgs län, befunnos dessa arbeten utförda i nära överensstämmelse med det vid syneförrättning år 1930 upprättade förslaget till företaget ifråga.

Dock var avloppet något för snävt i dagen på en viss kortare sträcka varjämte stenar och bergspetsar på ett par ställen sköto för långt upp i bottnen eller ut i sidorna. Glacinen för trumman vid 8 var av underhållig sten varjämte grusåskift i trumman vid 5 saknades. Schaktningsmassorna voro icke allestädes undanförda.

Kostnaden för dessa resterande arbeten tör icke överstiga 400:- kronor.

Göteborg den 25 januari 1932.

W. Carlsson



3.356 . 89 %
3.756

0.80 . 1850 . 1500

3 | OKT. 1933

Bevis

över verkställd avsyning av arbetena för företag avseende vattenavlopp för torrläggning av mark hörande till hemmanen Ulvestorp och Björkholmen samt Orrekullen i Fullestads socken, Älvsborgs län.

Planen fastställd den 27 november 1931.

Statsunderstöd: lån från avdikningslånefonden 1880:- kronor

bidrag från avdikningsanslaget 1870:- kronor

Kontrakt antaget den 4 februari 1932.

Arbetstid till den 1 september 1933.

Vid den 23 juli 1931 och den 29 november 1932 verkställd kontrollering och besiktning av arbetena för företaget ifråga befunnos dessa arbeten utförda i nära överensstämmelse med den fastställda planen beträffande avloppets dimensioner men med vissa brister särskilt i avseende till de trumbyggnader, som ingingo i företaget.

Vid den 25 innevarande oktober ånyo verkställd besiktning befunnos nämnda brister avhjälpta och arbetena numera av beskaffenhet att böra förordas till godkännande. Göteborg den 30 oktober 1933.

P. Carlsson

