



Akt nr:
P-E1a-0714

AU\$P-E1a-0714

gr.

91
37

57

P 1•0714

DIARIE Nr 21223
K. LANTBRUKSSTYRELSEN
1 DEC. 1937

KONTRAKT.

Sedan Kungl. Maj:t den 10 september 1937 för
"Hjälmsås dikningsföretag av år 1936" i Mårdaklevs socken av
ÄLVSBORGS LÄN

vidt. / h. handl.

under föreskrift, dels att bidragstagare skall vara skyldig underkasta sig den granskning från Riksdagens revisorers sida rörande statsbidragets användning, som Kungl. Maj:t kan komma att föreskriva, dels ock att vid sådana betongarbeten, som kunna ifrågakomma vid företaget, material av inhemsk tillverkning bör användas, då icke särskilda omständigheter till annat föranleda, beviljat ett **statsbidrag** utan återbetalningsskyldighet av sexhundra (600)

kronor att utgå från **statens avdikningsanslag** ävensom fastställt en av statens lantbruksingenjör A. Welin-Berger vid syneförrättning år 1936 upprättad arbetsplan med därtill hörande kostnadsförslag, har undertecknad, som av vederbörande intressenter utsetts till **styrelse** förtroende-
man för företaget, _____ med Kungl. Lantbruksstyrelsen, å Kungl. Maj:ts och Kronans vägnar, avslutat följande kontrakt, varigenom ^{vi} jag för egen del samt å vederbörande intressenters i företaget vägnar åtager och förbinder ^{oss} mig:

1:o) att utföra företaget i noggrann överensstämmelse med den av Kungl. Maj:t fastställda arbetsplanen med de eventuella ändringar däri, varom vederbörande myndighet må efter framställning besluta,
att fullborda arbetet till den 1 september 1939,

att vid företagets utförande iakttaga de föreskrifter, som av Kungl. Maj:t eller Lantbruksstyrelsen må hava meddelats,

att bestrida vad utöver beviljat statsbidrag kan erfordras för företagets fullbordande, att gälda vederbörande förrättningsman tillkommande gottgörelse enligt taxa även i fråga om av Lantbruksstyrelsen beordrad avsyning av företaget,

att, när sådant av Lantbruksstyrelsen påfordras, förete behörigen verifierade räkenskaper över de med företaget förenade utgifterna ävensom att, därest det skulle visa sig, att torrlägningskostnad, varför statsbidrag beviljats, beräknats till högre belopp än den verkliga kostnaden, efter föreskrift av Lantbruksstyrelsen vidkännas motsvarande minskning av bidraget,

att underhålla det utförda arbetet intill dess sådan underhållsskyldighet kan varda andra i laga ordning ålagd eller vederbörande från underhållsskyldigheten befriats, samt

att vid arbetets utförande ävensom i fråga om underhållsskyldighetens fullgörande underkasta ^{oss} mig Lantbruksstyrelsens inseende och kontroll;

2:o) att för tjänsteman, som av Lantbruksstyrelsen eller Väg- och Vattenbyggnadsstyrelsen förordnas att verkställa besiktning eller avsyning av arbetet eller inspektion av underhållsarbetet, tillhandahålla den för företaget fastställda arbetsplanen med därtill hörande handlingar och ritningar;

3:o) att i händelse avvikelse utan därtill i vederbörlig ordning erhållet tillstånd skett från den fastställda arbetsplanen, eller arbetet icke inom därför bestämd tid fullbordats och Lantbruksstyrelsen ej heller meddelat anstånd med dess utförande, låta det ankomma på Kungl. Maj:t att inställa all vidare utbetalning av statsbidraget samt att återfordra vad därav uppburits att inom viss angiven tid på en gång eller efter hand inbetalas till Lantbruksstyrelsen, ävensom att å sålunda lyftade och återburna medel erlægga fem procent årlig ränta från lyftningsdagen till dess återbetalning sker;

4:o) att ifråga om tid för lyftande av statsbidraget i mån av arbetets fortgång låta gälla vad Lantbruksstyrelsen därutinnan bestämmer, och skall, därest icke Kungl. Maj:t med avseende å särskilda förhållanden prövar skäligt annorlunda förordna, någon del av statsbidraget innestå i Lantbruksstyrelsen intill dess arbetet blivit vederbörligen avsynat och av Lantbruksstyrelsen godkänt;

5:o) att vid avslutandet av detta kontrakt för förvaring i Lantbruksstyrelsens arkiv till Styrelsen överlämna bestyrkt avskrift och kopia av de till den fastställda arbetsplanen hörande handlingar och ritningar, ävensom att, innan sista delen av statsbidraget lyftes, till Lantbruksstyrelsen överlämna fullständig beskrivning jämte ritning över sådan avvikelse från den fastställda planen, vartill vederbörligt tillstånd må hava meddelats;

6:o) att bestrida eller gottgöra alla kostnader av vad beskaffenhet de vara må, som i följd av erhållet statsbidrag kunna komma att föranledas för Lantbruksstyrelsen;

7:o) att för fullgörande av detta kontrakt ävensom, därest mot kontraktet brytes, för återbäring av lyftad del av statsbidraget jämte därå upplupen ränta, ställa sådan säkerhet, som av Lantbruksstyrelsen godkännes; samt

8:o) att fullgöra de övriga åtaganden, som enligt gällande författningar i ämnet åligga mottagare av ifrågavarande statsmedel.

Härav äro två lika lydande exemplar upprättade, av vilka vardera kontrahenten tagit ett.

Hjälmsås den *15 nov* 19*37*.
August Johansson (ägare av afst. av Hjälmsås Östergården)

Att

August Johansson

i bägges vår närvaro egenhändigt undertecknat förestående kontrakt, intyga:

Johan Kronson

Adress

Furubäck Mårdaklev

Otto Erensson

Adress

Strömmen Mårdaklev

Med stöd av Kungl. brevet den 10 september
1937 antager Kungl. Lantbruksstyrelsen,
å Kungl. Majt:s och Kronans vägnar, detta
kontrakt.

Stockholm den 10 december 1937.

På Kungl. Lantbruksstyrelsens vägnar

[Signature]

Vederbörandes uppmärksamhet fästes å bestämmelserna i 13 kap. 17 § vattenlagen, vari stadgas att, därest det framtida underhållet försummas, Konungens Befallningshavande eller annan myndighet Konungen bestämmer äger själv bota bristen på den försumliges bekostnad.

P 1•0714

DIARIE Nr 21223

K. LANTBRUKSSTYRELSEN

1 DEC. 1937

A V S K R I F T E R

av

BETÄNKANDE och HANDLINGAR

angående

HJÄLMSÅS DIKNINGSFÖRETAG AV ÅR 1936

i Mårdaklevs socken av Älvsborgs län,



upprättade av:

A. Welin-Berger

Statens lantbruksingenjör

Förslag
till
Hjälmsås dikningsföretag av år 1936
i Mårdaklevs socken, Älvsborgs län,
upprättat vid syneförrättning enl. Vattenlagen
av

Axel Welin-Berger.
Statens Lantbruksingenjör.

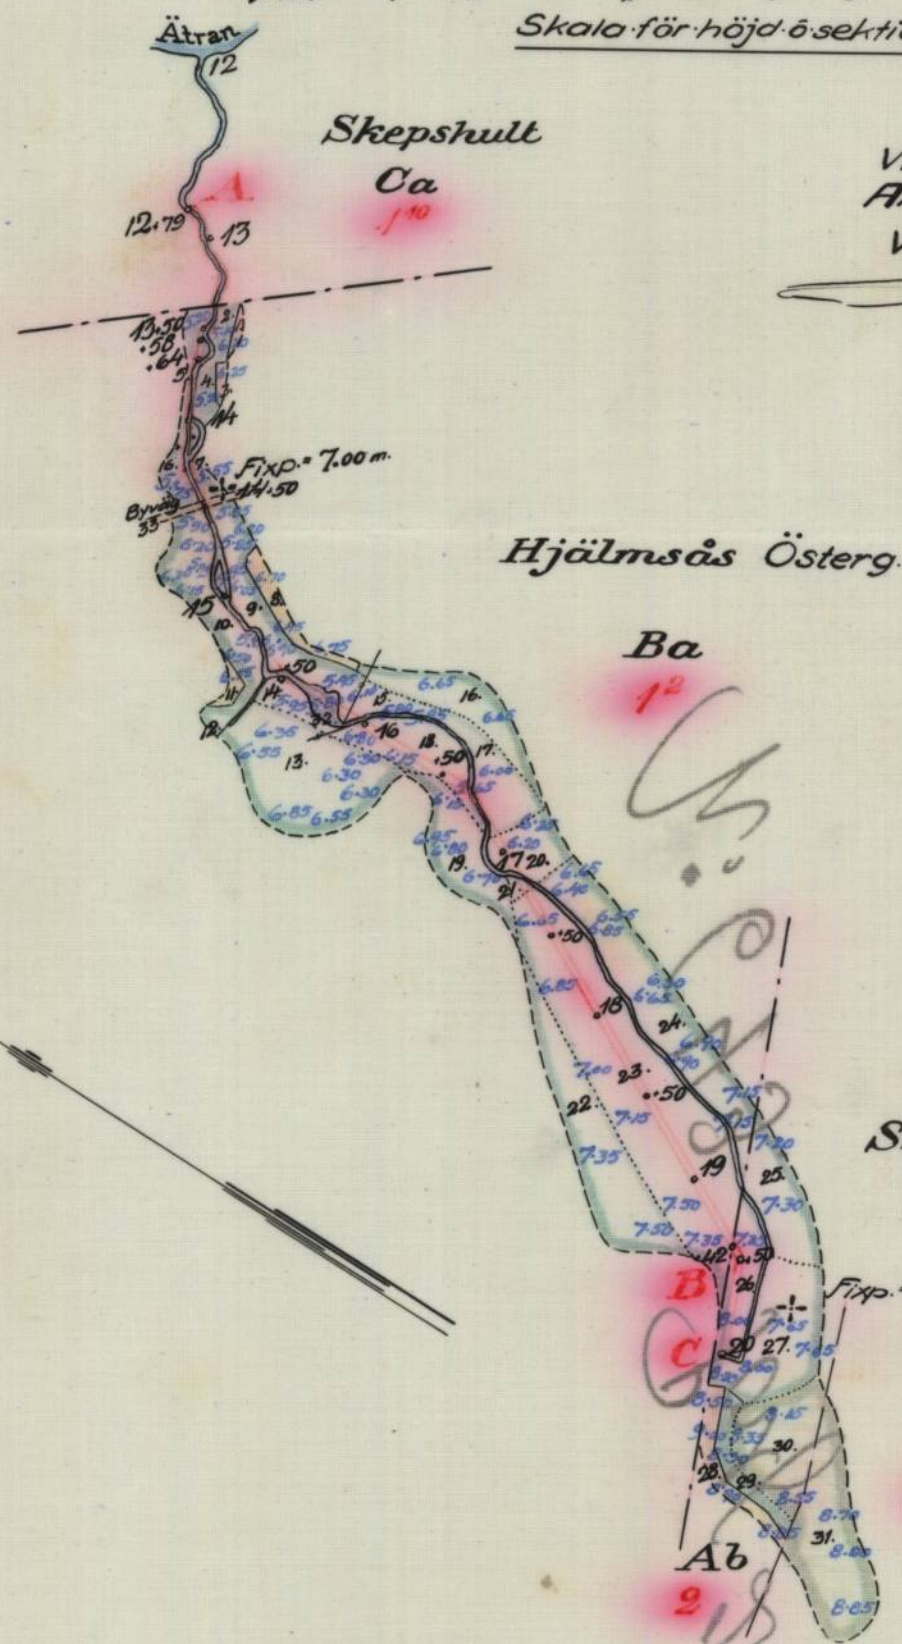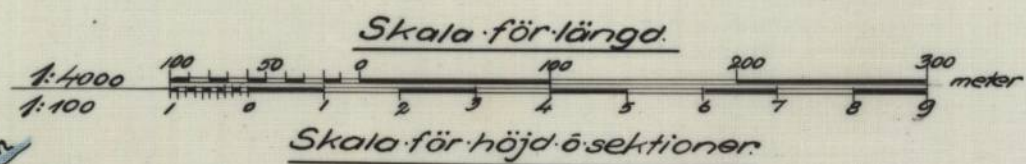

Vidimeras ex-officio:
Axel Welin-Berger.
Vidimeras ex-officio:

Hjälmsås Österg.

Ba


Skåpanäs Överg.

Aa

Ab

Lösen ent. räkning.


Genom Kungl. Maj:ts nådiga brev
den 10 September 1937 fastställt till
efterrättelse vid arbetets utförande.
Stockholm den 14 Oktober 1937
På KUNGL. LANTBRUKSTYRELSENS vägnar:
ALBERT SMITH

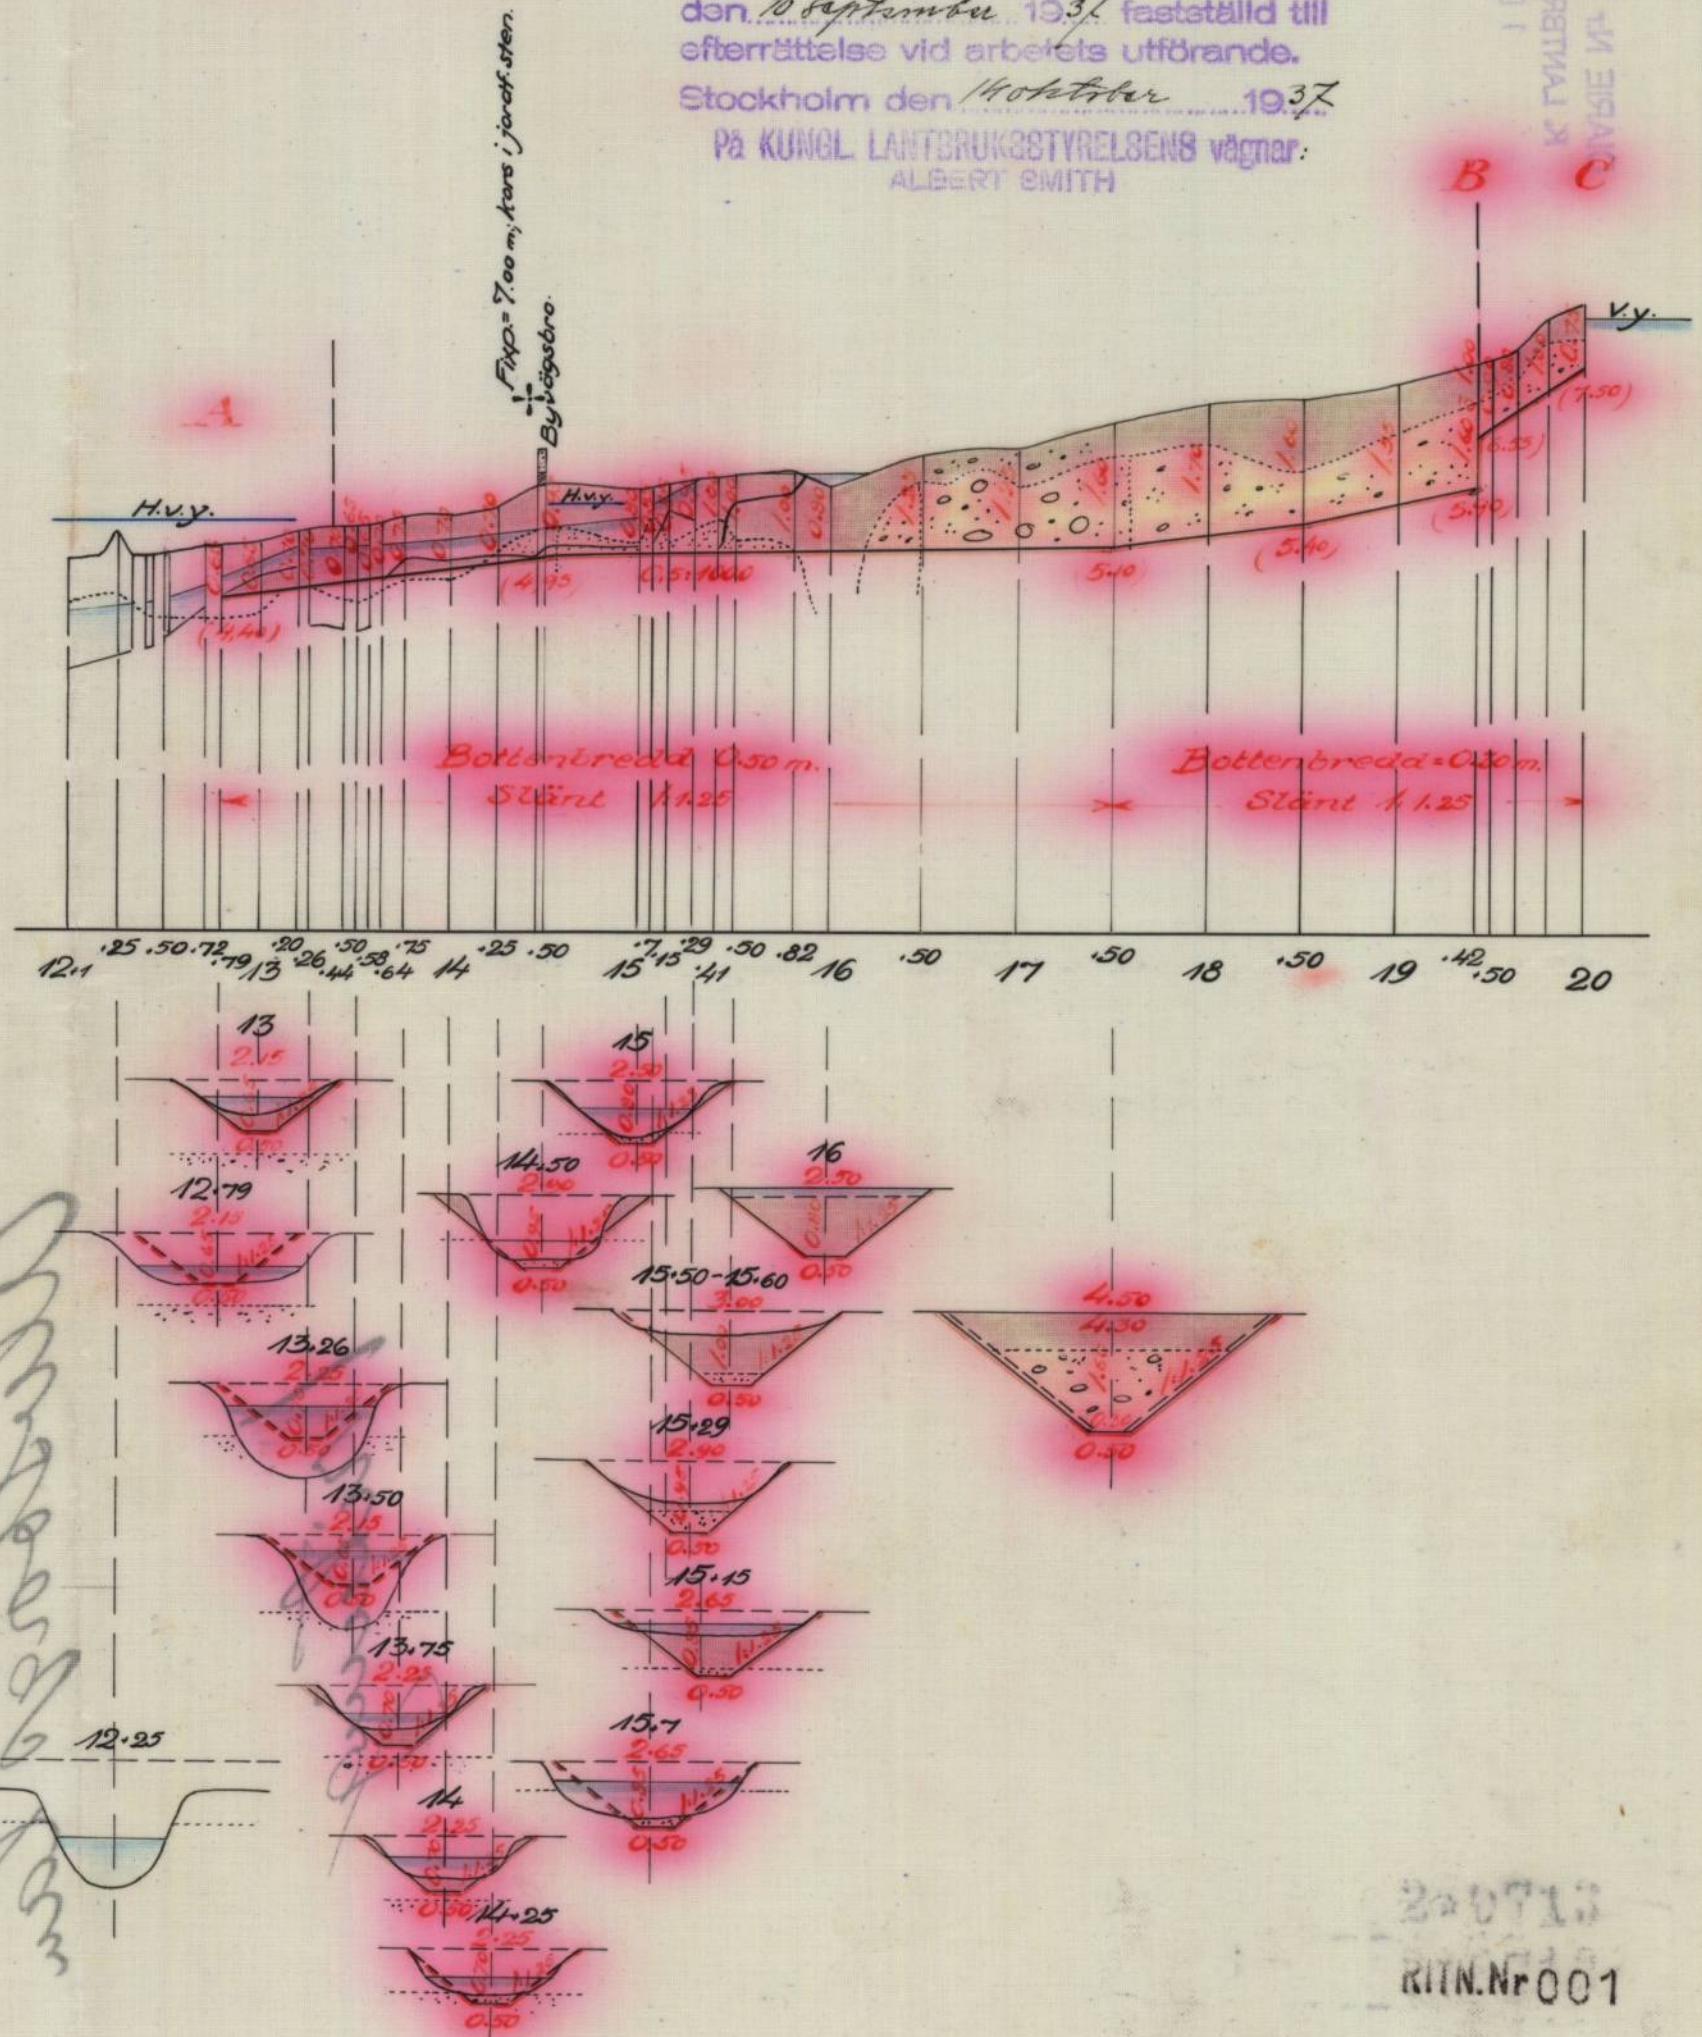

200713
RIIN.Nr001


P-E/a-1-0714

Nr. 643 Årby Län

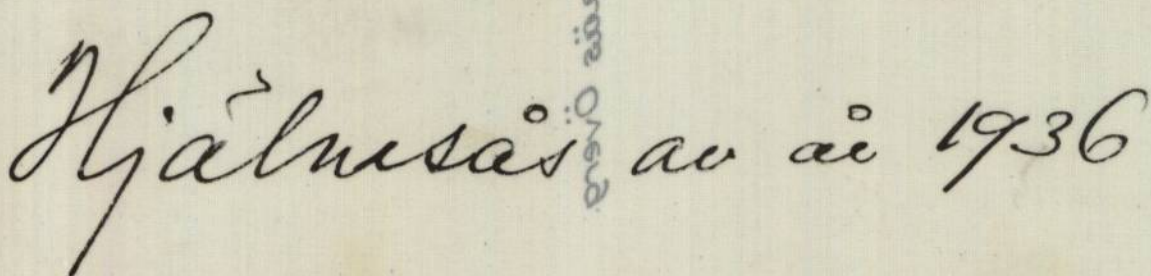

Alsborgs län

Writing

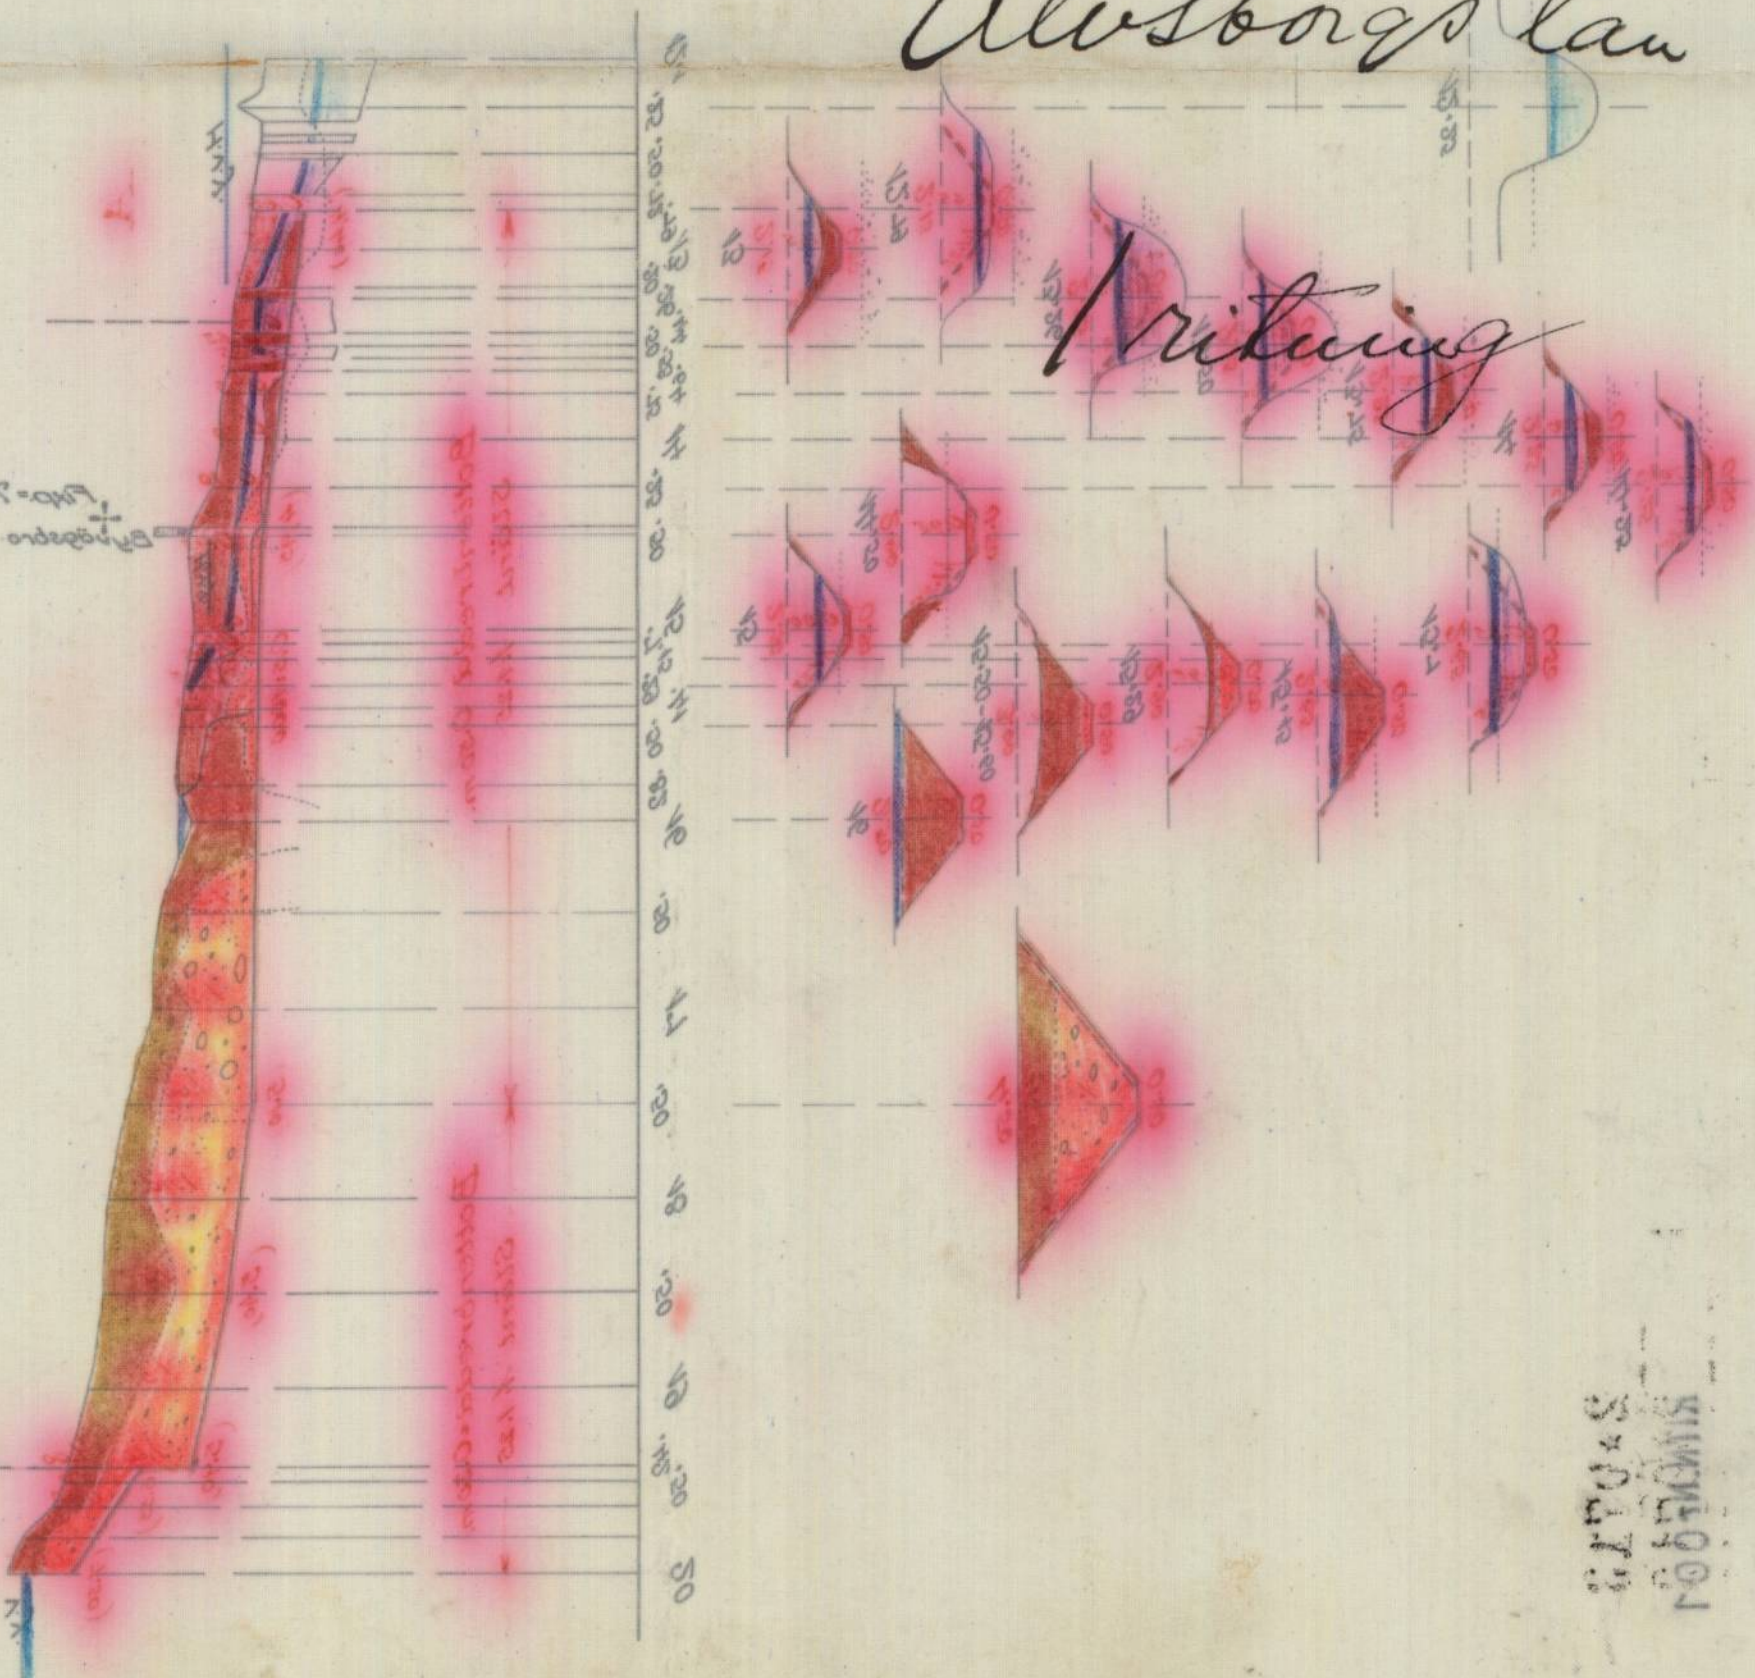

ATFEEB. SMITH
by KING TALENTSOCIETY'S AGENTS
Stockholm den 10/10/1913
Svenskarens vid svenska riksdagen
den 10/10/1913
Genom Knut. J. vid svenska riksdagen

1 DEC. 1947

K. LANTBRUKSSTYFELSEN

DIARIE Nr. 21223

Förzucht

55

[illegible]

Aras Mergin-Berber
ca

Nicolson ex officio:
 Alex. Melin - Berder
 Nicolson ex officio:

242


Հյօսրան Օշերծ

1.
Genom Kungl. Maj:ts nådiga brev
den 10 september 1937 fastställd till
efterrättelse vid arbetets utförande.

Stockholm den 14 oktober 1937

På KUNGL. LANTBRUKSSTYRELSENS vägnar:
ALBERT SMITH

ÖVERSIKTSKARTA

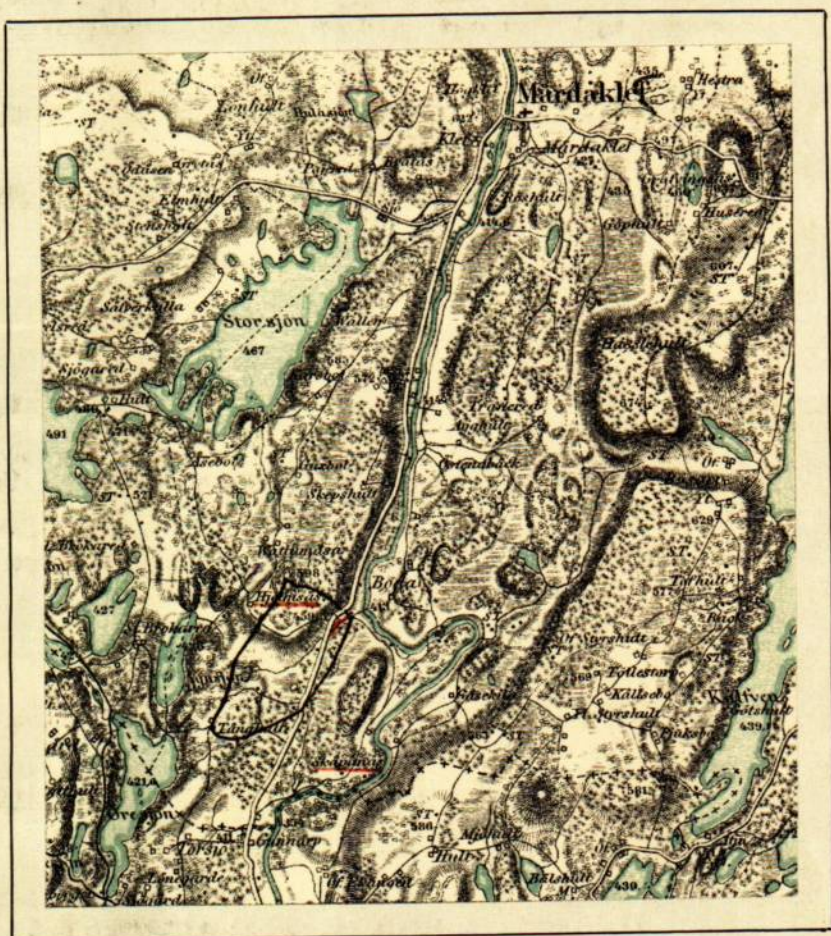

Skala 1:100 000.

BETÄNKANDE rörande HJÄLMSÅS DIKNINGS-
FÖRETAG AV ÅR 1936 i Mårdaklevs socken av
 Älvsborgs län, avgivet för sökande av stats-
 bidrag från statens avdikningsanslag till de
 med företagets utförande förenade kostnader.

Företagets läge.

Å vidsittande översiktskarta, som är ett ur-
 klipp ur generstabens kartblad nr 18 Varberg i
 skalan 1:100 000, äro de av företaget berörda mar-
 kerna till ungefärligt läge och sträckning utmärkta
 medelst röd färgbeteckning. Härav framgår att de-
 samma äro belägna mellan allmänna vägen och Ätran
 omkring 7 kilometer sydsydväst om Mårdaklevs kyrka.

Föregående rätts-
lig utredning.

Företaget har föregåtts av laga syneförrätt-
 ning enligt 10 kap. vattenlagen, verkställd av under-
 tecknad efter förordnande av Länsstyrelsen i Älvs-
 borgs län.

Syneförrättningen har vunnit laga kraft, som
 framgår av bifogade lagakraftbevis /bilaga I/.

Avdikningsområ-
dets omfattning
och naturliga
beskaffenhet.

Av ägobeskrivningen i synehandlingarna fram-
 går att företaget innefattar en areal av 4.85 har,
 varav 0.165 har utgöras av åker, 4.13 har av äng
 och odlingsmark samt 0.555 har av annan duglig
 mark.

Den genom avdikningsområdet framrinnande bäc-
 ken är i sitt nuvarande skick mycket grund och
 slingrande, varigenom omgivande marker äro till
 ytterlighet besvärade av vatten. Sedan avdikning

blivit verkställd i enlighet med förevarande förslag, torde största delen av i företaget ingående marker med fördel kunna utnyttjas för odlingsändamål.

Allmänna
intressen.

Allmänna intressen av något slag synas ej komma att av företaget beröras.

Dikning.

Det upprättade förslaget innefattar utförandet av den å hithörande plan -och profilritningar mellan punkterna A och B belägna dikessträckan.

Angående framrinnande vattenmängder och erforderliga dimensioner å avloppet hänvisas till utredning i utlåtandet och beträffande föreslagna grävningensmått till grävningstabellen och till profil- och sektionsritningarna.

Broar och
trummor.

Utförandet av bro eller trumma av något slag innefattas icke i förslaget.

Kostnader.

Av kostnadssammandraget, bilaga II, framgår att kostnaderna för avdikningsarbetena efter ett dagsverkspris av 4:50 kronor beräknats till sammanlagt

kronor 1.095:-

Härtill komma kostnader för:

syneförrättningen " 148:18

betänkande m.m. " 67:53

Summa kronor 1.310:71

Jordförbättring.

Enligt värderingslängden i synehandlingarna har den genom företagets utförande uppkommande värdeförhöjningen beräknats till 1451:63 kronor.

Statsbidrag.

Vid jämförelse mellan kostnaderna för företaget å ena sidan och jordförbättringens värde å den andra erhålles relativtalet 0,90.

Enligt nu för statens avdikningsanslag gällande bestämmelser torde till företaget i statsbidrag kunna utgå ett belopp uppgående till 46.50 % av kostnaden, sålunda 609:48 kronor eller i runt tal 600 kronor.

Arbets tid.

Arbetena med företagets utförande torde kunna medhinnas under loppet av ett år och skall jämlikt utlåtandet företaget vara färdigt till avsyning den 1 september 1939.

Tillstyrkan.

Enär de av företaget berörda markerna äro att anse såsom väl ägnade för odlingsändamål och med företagets utförande avses i första hand att bereda möjlighet till utvidgning av fastigheternas obetydliga innehav av odlad mark, får undertecknad tillstyrka företagets såväl utförande som ock understödjande med största möjliga statsbidrag från statens avdikningsanslag, ej blott till kostnaderna för avdikningsarbetena utan även till kostnaderna för syneförrättningen jämte ansökningshandlingar och kopieakter för sökande av statsbidrag.

Detta betänkande
åtföljande hand-
lingar och rit-
ningar.

Översiktskarta,

Lagakraftbevis

Kostnadssammandrag

Lösen för betänkande m.m.

Avskrifter av synehandlingarna,

Plan -profil -och sektionsritningar i 1 blad.

Bilaga I,

" II,

" III,

Halm-

-stad den 12 mars 1937.

Axel Welin - Berger

D i a r i e b e v i s .

Såvitt här fört diarium utvisar, hava besvär icke anförts över en av lantbruksingenjören Axel Welin-Berger handlagd, den 3 november 1936 avslutad syneförrättning rörande torrläggning av mark, tillhörande Hjälnsås Östergård nr 1 och Skåpanäs Övergård nr 2 i Mårda-klevs socken, Älvsborgs län /Hjälnsås dikningsföretag av år 1936/, betygar Vänersborg i Västerbygdens vattendomstols kansli den 12 februari 1937.

Olof Lindgren

Vattenrättsamanuens

Stämpel En krona 25 öre.

Lantbruksingenjören Axel Welin-Berger

Kostnadsförslag.

Dagsv. pris: Kronor.

Läge	Längd m.	Arbete, jordmån m. m.	Antal	à pris	Kostnad		Kostnad		Summa	
					Kr.	öre	Kr.	öre	Kr.	öre
1	2	3	4	5	6	7	8	9	10	11
		<u>KOSTNADSSAMMANDRAG</u>								
		Avdikningskostnad					1095	-		
		Syneförrättningen			148	18				
		Betänkande m.m.			67	53	215	71	1310	71
					<u>Summa kronor</u>				1310	71
		Halmstad i mars 1937.								
		Axel Welin-Berger								
		<i>En arbetsplanens förtäring har kostnaden för förtäring beaktats till 1.310 kronor 71 öre.</i> <i>Stockholm den 14 oktober 1937.</i> <i>På kungl. Lantbruksstyrelsens vägnar.</i> <i>Albert Smith.</i>								
		Överföres								

L Ö S E N

Bilaga III.

för kopiaekter m. m. angående " Hjälmås dikningsföretag av år 1936"
i Mårdaklevs socken av Älvsborgs län,

upprättad enligt nedanstående §§ i lantbruksingenjörstaxan den 27 juni 1930.

A r b e t e	A n t a l	à pris Kr.	K o s t n a d		S u m m a	
			Kr.	öre	Kr.	öre
Kopia av plankartan, § 51,						
1) 1:sta bladet			7	-		
övriga blad	st.					
2) tariff VII, skala 1:4000, medelareal 15 ar, ägofig.	st.	33	0:07	2 31		
har	4.90	0:14	0	69		
3) Insättning av höjdlägestal	st.	89	0:02	1 78		
" " kanaler och diken, grundbelopp				1 75		
tillägg för varje cm. verkligt mått å kartan, cm.	18	0:05	0	90	14	43
Kopia av längdprofil, m. m. å ritpapper, § 54,						
1 enligt tariff VIII, skala 1:4000,						
a) endast markytan	km.		2:50			
b) befintligt avlopp	"		3:00			
c) nytt "	"	0.471	5:00	2 36		
d) ändring av befintligt avlopp	"	0.328	6:00	1 97		
2) tvärsektioner				3 80		
3) broar och trummor						
4) för varje blad profil- eller sektionsritningar	st.		3:00			
för kopia å kalkerväv utgår lösen med 75% av vidst. belopp				8 13	6	10
Betänkande, § 45,	sid.	3	3:00		9	-
Avskrift av handlingar, § 57,	"	32	0:55		17	60
Översiktskarta, § 41,	st.	2	4:-		8	-
Inhäftning av handlingar,					2	-
Utredning angående statsbidrag, § 44,						
a) grundbelopp				2 00		
b) tillägg				0 40	2	40
Ansökan					1	-
Lagakraftbevis					4	-
Expedition m.m.					3	-
Summa kronor					67	53

Den, som icke åtnöjes med denna räkning, äger att inom tre månader från nedanstående dag klan-
der därå anställa genom stämning till Kinds häradsrätt.

Halmstad
Östersund den 12 mars 1937.

Axel Welin-Berger
Statens lantbruksingenjör.

Kronor 67:53 kvitteras:
Halmstad
Östersund den 12 mars 1937.

Axel Welin - Berger

I N N E H Å L L S F Ö R T E C K N I N G

Protokoll vid synesammanträden,

Fullmakter

Bilaga 1 - 2,

Ansökan och Länsstyrelsens resolution

" 3 - 4,

Förening mellan markägarna

" 5,

Kallelse

" 6,

Grävningstabell

" 7,

Kostnadsförslag

" 8,

Graderingstabell

" 9,

Beskrivnings - och värderingslängd

" 10,

Kostnadsfördelningälängd

" 11,

Synemännens utlåtande

" 12,

Arvodesräkning

" 13.

PROTOKOLL fört vid sammanträde för syneförrättning enligt 10 kap. vattenlagen angående torrläggning av mark till Hjälmås Östergården och Skåpanäs Övergården i Mårdaklevs socken av Älvsborgs län.

År 1936 den 3 november inställde sig undertecknad, statens lantbruksingenjör, hos Ernst Erlandsson i Bäckåsen och hade till genomkallelse meddelat sammanträde till städeskommit:

Ernst Erlandsson arr. av torpet Bäckåsen under Skåpanäs nr 2,
August Johansson ägare av Hjälmås Östergård 1²,
Hilmer Johansson, för egen del samt för Albert Johansson enl. fullmakt bilaga, gemensamt ägare av Skåpanäs nr 2 Övergården,
Ragnar Pettersson för egen del samt för Gustav Pettersson enl. fullmakt bilaga 2, gemensamt ägare av Skepshult 1¹⁰.

Gode män hade icke kallats att biträda vid förrättningen.

§ 1.

Uppläste förrättningsmannen den ingivna ansökan om förrättningen och det av Länsstyrelsen i Älvsborgs län på grund härav meddelade förordnandet, bilagor 3 och 4.

§ 2.

Jävsförhållande mellan förrättningsmannen och sakägarna anfördes på förfrågan icke och kunde ej heller sådant utrönas föreligga.

§ 3.

Med anledning av att sökanden Ernst Erlandsson allenast vore arrendator av torpet Bäckåsen och i denna egenskap vore förhindrad att med laga verkan söka förrättning, förklarade Hilmer Johansson för egen del samt för Alb. Johansson, såsom ägare av torpet, den av Erlandsson

11.

gjorda ansökningsen, som skett med deras vetskap också må anses hava skett efter deras medgivande.

§ 4.

Laga hinder mot förrättningen anfördes på förfrågan icke och kunde ej heller, sedan såsom ovan anförts Erlandssons åtecknande av ansökningsen förklarats vara av samma verkan, som om ägarna till torpet varit sökande, sådant utrönas.

§ 5.

På förrättningsmannens förfrågan förklarade sig Aug. Johansson och Hilmer Johansson yrka upptagande av avlopp med så stora dimensioner att ekonomiskt tillfredsställande torrläggning beredes dem tillhöriga marker.

§ 6.

Meddelade förrättningsmannen, att därest sakägarna enas om grunderna för arbetenas utförande och framtida underhåll och fråga om ersättning icke förekommer, så möter jämlikt bestämmelserna i lag den 24 februari 1927 om ändrad lydelse av 35 och 71 §§, 10 kap. vattenlagen icke hinder för förrättningens handläggande utan biträde av gode män.

§ 7.

På förrättningsmannens förfrågan förklarade sig ingen av sakägarna hava ersättningsanspråk av något slag att framställa med anledning av företaget.

§ 8.

Träffades mellan sakägarna överenskommelse om grunderna för arbetenas utförande och framtida underhåll m.m., varom upprättades föreningshandling, som av sakägarna undertecknades och vars lämplighet av förrättningsmannen vitsordades medelst dennes påskrift, bilaga 5.

§ 9.

Överenskommo sakägarna omförtroendeman för företaget och utsågs härtill August Johansson.

§ 10.

Avgav förrättningsmannen sitt så lydande utlåtande, bilaga 12.

§ 11.

Antecknades att sammanlagt 1½ dagar åtgått till åtgärder, för vilka gottgörelse till förrättningsmannen utgår efter dagarvodesberäkning.

§ 12.

Då intet vidare var att anföra, upplästes dagens protokoll, varefter förrättningen förklarades avslutad.

Ort och dag som ovan

På tjänstens vägnar:

Axel Welin - Berger

-:-

Bilaga 1.

Undertecknad befullmäktigar härmed Hilmer Johansson att vid sammanträde den 3 november 1936 för syneförrättning enligt vattenlagen angående torrläggning av mark till Hjälmås Östergård och Skåpanäs i Mårdaklevs socken av Älvsborgs län min talan föra och min rätt bevaka; gällande denna fullmakt jämväl ifråga om träffande av överenskommelse, val av styrelse samt ansökan om statsbidrag. Ombudets laga åtgärder godkännas.

Skåpanäs den 2 november 1936.

Alb. Johansson

Egenhändiga namnteckningen bevittna:

Gustaf Hansson

David Nilsson

Bilaga 2.

Undertecknad befullmäktigar härmed Ragnar Pettersson att vid sammanträde den 3 november 1936 för syneförrättning enligt Vattenlagen angående torrläggning av mark till Hjälnsås Östergård och Skåpanäs i Mårdaklevs socken av Älvsborgs län. Att min talan föra och min rätt bevaka gällande denna fullmakt jämväl ifråga om träffande av överenskommelse, val av styrelse samt ansökan om statsbidrag. Ombudets laga åtgärder godkännas. Sandhem den 2 nov. 1936.

Gustav Pettersson

Egenhändiga namnteckningen bevittnas.

Gustav Hansson Axel Johansson

-:-

Bilaga 3.

LÄNSSTYRELSEN I ÄLVSBORGS LÄN

Landskansliet

Nr 26 pag. 145

Ass. D. 1936

R e s o l u t i o n .

Med stöd av 10 kapitlet 32 och 33 §§ Vattenlagen varder lantbruksingenjören i Hallands län samt Älvsborgs läns södra del härmed förordnad att i inneliggande ansökan omförmälda förrättning i laga ordning verkställa.

Denna resolution översändes till förrättningsmannen, som bör över emottagandet hit insända bevis. Vänersborg i landskansliet den 25 juni 1936.

På länsstyrelsens vägnar:

Herman Hultkrantz

Uno Hentz

N:o 26 pag. 145

Ass. D. ... 1936.

Till Länsstyrelsen i Älvsborgs län.

Vänersborg.

Ägare av hemmanet Hjälnsås Östergården 1² och brukare av torpet Bäckåsen under Skåpanäs Övre belägna i Mårdaklevs socken av Älvsborgs län.

Undertecknade anhålla härmed vördsamt om förordnande för statens lantbruksingenjör att verkställa undersökning i och för torrläggning av oss tillhöriga vattensjuka marker och för erhållande av statsbidrag till nämnda ändamål.

Redan tidigare har förordnande begärts av jordägare Frans Svensson i Tånghult Mårdaklev vars marker gränsa intill våra. Och synes oss det därför lämpligt, att de båda förrättningarna utföras samtidigt.

Hjälnsås och Bäckåsen pr Mårdaklev den

22 juni 1936.

Aug. Johansson

Ernst Erlandsson

-:-

Bilaga 5.

FÖRENING ingången vid sammanträde för syneförrättning enligt vattenlagen angående torrläggning av mark till Hjälnsås Östergård och torpet Bäckåsen under Skåpanäs nr 2 i Mårdaklevs socken av Älvsborgs län.

Undertecknade, markägare inom Hjälnsås Östergård och Skåpanäs i Mårdaklevs socken, hava denna dag överenskommit följande:

1. Förbinda vi oss att enligt nedan intagna grunder utföra och fullborda ifrågavarande torrlägningsföretag i enlighet med det av statens lantbruksingenjör A. Welin-Berger vid syneför- rättning enligt vattenlagen upprättat förslag i den omfattning detsamma fastställas till efterrättelse och under förutsättning att statsbidrag beviljas till företagets utförande.
2. Grunden för arbetenas utförande och framtida underhåll skall vara den att undertecknad Aug. Johansson och Albert och Hilmer Johansson deltaga i mån av av förrättningsmannen approximativt beräknat båtnadsvärde under det att kostnader av något slag icke skola drabba bröderna Ragnar och Gustav Pettersson.
3. Förrättningskostnader och övriga med företaget förenade kostnader skola fördelas efter samma grunder som enligt ovan skola gälla ifråga om arbetenas utförande.
4. Till företaget hörande ritningar och handlingar skola emottagas och förvaras av hem.äg. August Johansson, adress Hjälmås Östergård 1² pr Mårdaklev.
5. Uppdraga vi måt förrättningsmannen att upprätta samtliga för sökande av statsbidrag erforderliga handlingar och ritningar.
6. Den för företaget valde förtroendemannen befullmäktiga vi till följande uppdrag:

att, ingå till Konungen med underdånig anhållan om största möjliga statsbidrag från statens avdikningsanslag;

att, med Kungl. Maj:t och Kronan ingå kontrakt om arbetenas utförande inom viss bestämd tid;

att, tillse och övervaka arbetenas utförande i överensstämmelse med den fastställda arbetsplanen, föra ordentliga räkenskaper över alla inkomster och utgifter samt

att, utkvittera och uppbära till företaget beviljat statsbidrag till fördelning mellan företagets intressenter.

Sålunda överenskommet försäkras:

Bäckåsen pr Mårdaklev den 3 november 1936.

Aug. Johansson

Hilmer Johansson, för egen del, samt för Albert Johansson,
Ragnar Pettersson, för egen del, samt för Gustav Pettersson.
Lämpligheten av förestående av företagets intressenter fri-

villigt ingångna och i min närvaro egenhändigt undertecknade för-
ening såsom grund för fördelning av kostnader för arbetenas ut-
förande och framtida underhåll ävensom av förrättningskostnader
och övriga med företaget förenade kostnader, vitsordas

Bäckåsen den 3 november 1936.

På tjänstens vägnar:

Axel Welin-Berger

-:-

Bilaga 6.

KALLELSE

Sedan undertecknad av Länsstyrelsen i Älvsborgs län förord-
nats att verkställa syneförrättning enligt 10 kap. vattenlagen
med avseende å företag för torrläggning av mark till Hjälmås
Östergården och torpet Bäckåsen under Skåpanäs i Mårdaklevs socken
av Älvsborgs län, så har sammanträde av synemännen utsatts att
hållas hos Arrendator Ernst Erlandsson i Bäckåsen tisdagen den
3 november 1936 kl. 2.- em.; varom nedannämnda personer i egen-
skap av uppgivna sakägare härigenom underrättas.

Halmstad den 10 oktober 1936.

På tjänstens vägnar:

Axel Welin-Berger

Statens lantbruksingenjör.

Kallelsen emottagen, erkännes:

Skåpanäs nr 2, Överg., Albert Johansson Albert Johansson

" " " " , Hilmer Johansson Hilmer Johansson

Torpet Bäckåsen, Arrendator Ernst Erlandsson .. Ernst Erlandsson

Hjälmås Österg, "Åminnet", Aug. Johansson ... Aug. Johansson

Skepshult nr 1, Bröderna Ragnar Pettersson ... Ragnar Pettersson

och Gustav Pettersson ... Gustav Pettersson

Anhålles at hem.äg. August Johansson underrättas samtliga
ovanstående sakägare om förestående kallelse och erhåller deras
skriftliga erkännande härovan om densamma.

Kallelsen torde efter här åtecknat erkännande återsändas till
Lantbruksingenjörsexpeditionen, adress Halmstad.

Grävningstabell.

Läge	Längd	Djup	Botten- bredd	Dag- bredd	Sido- lutning	A n m ä r k n i n g a r
	M e t e r					
1	2	3	4	5	6	7
	<u>STRÄCKAN A-B</u>					Vid arbetenas utförande skall iakttagas:
12 +70	-	0,65	0,50	2,15	1:1,25	<u>att</u> , där öppet dike är förlagt i rågång,
13	21	0,65	"	2,15	"	denna och dikets mittenlinje skola
+20	20	0,70	"	2,25	"	sammanfalla;
+26	6	0,70	"	2,25	"	<u>att</u> , den uppkastade dikesjorden ej må läg-
+44	18	0,70	"	2,25	"	gas närmare dikeskanten än 1,0 meter
+50	6	0,65	"	2,15	"	eller med brantare lutning än den för
+58	8	0,65	"	2,15	"	motsvarande dikessträcka gällande;
+64	6	0,65	"	2,15	"	<u>att</u> , jordvallarna skola genomgrävas för
+75	11	0,75	"	2,40	"	ytvattnets framläppande, där detta
14	25	0,70	"	2,25	"	har benägenhet att samlas för att rinna
+25	25	0,70	"	2,25	"	ut i öppna diket eller öppna diken
+50	25	0,95	"	2,90	"	tillstöta; minst en genomskärning på
15	50	0,80	"	2,50	"	varje 30 meters sträcka av diket;
+ 7	7	0,85	"	2,65	"	<u>att</u> , stenar i dikesbotten och slänter skola
+15	8	0,85	"	2,65	"	borttagas;
+29	14	0,95	"	2,90	"	<u>att</u> , stenar av mer än mansbördas storlek ej
+41	12	1,00	"	3,00	"	må läggas i jordvallarna så att dessas
+50	9	1,00	"	3,00	"	utspridande försvåras;
+60	10	1,00	"	3,00	"	<u>att</u> , försumligheter i fråga om dikesjordens
+82	22	1,00	"	3,00	"	avstånd, jordvallarnas genomgrävande
16	18	0,80	"	2,50	"	och stenar i botten och slänter föran-
+50	50	1,25	"	3,65	"	leda att diken icke kunna godkännas;
17	50	1,25	"	3,65	"	<u>att</u> , den, som åtagit sig arbete ej må er-
+50	50	1,60	0,50	4,50	"	hålla slutlikvid förrän heladet åtagna
18	50	1,70	0,30	4,30	"	arbetet godkänts av statens lantbruks-
+50	50	1,60	"	4,30	"	ingenjör eller den han i sitt ställe
19	50	1,55	"	4,20	"	sätter;
+42	42	1,60	"	4,30	"	
	663					
Vid 14+43 fixpunkt = 7,00 meter över jämförelseplanet omkring						
10 meter sydost bron. Kors i jordfast sten.						

Läge	Längd	Djup	Botten- bredd	Dag- bredd	Sido- lutning	A n m ä r k n i n g a r
	M e t e r					
1	2	3	4	5	6	7
	STRÄCKAN B-6					
19 +42	-	1,00	0,30	2,80	1:1,25	
+50	8	0,90	"	2,55	"	
+64	14	0,80	"	2,30	"	
+80	16	1,00	"	2,80	"	
20	20	0,75	"	2,20	"	
	58					
Bückåsen den 3 november 1936.						
Axel Welin-Berger						

Kostnadsförslag.

Dagsv. pris: 4:50 Kronor.

Läge	Längd m.	Arbete, jordmån m. m.	Antal	à pris	Kostnad		Kostnad		Summa	
					Kr.	öre	Kr.	öre	Kr.	öre
1	2	3	4	5	6		7		8	
		<u>STRÄCKAN A - B</u>								
12+79-19+42	663	Schaktn. av sand m ³ .	25	0:55	13	75				
		" " sand och mindre sten m ³ .	315	0:75	236	25				
		" " sand, sten, ngt spr.sten	200	1:75	350	-				
		" " torvjord m ³ .	780	0:45	351	-	951	-		
		För oförutsedda fall m.m.					94	-	1045	-
		<u>STRÄCKAN B - C</u>								
19+42 - 20	58	Schaktn. av sand och mindre sten m ³ .	26	0:75	19	50				
		" " torvjord "	50	0:45	22	50	42	-		
		För oförutsedda fall m.m.					8	-	50	-
							Summa kronor		1095	-
		Bäckåsen den 3 november 1936.								
		Axel Welin-Berger								
		Överföres								

Bilaga 9.GRADERINGSTABELL

		0,9	0,8	0,7	0,6	0,5	0,4	0,3	0,2	0,1	0,0
		0,37	0,10	0,08	0,05	0,07	0,09	0,11	0,13	0,18	0,12
		<u>STRÄCKAN A - B - C</u>									
13		6,25	5,88	5,78	5,70	5,65	5,58	5,49	5,38	5,25	4,95
	+25	6,40	6,03	5,93	5,85	5,80	5,73	5,64	5,53	5,40	5,10
	+50	6,45	6,08	5,98	5,90	5,85	5,78	5,69	5,58	5,45	5,15
	+75	6,50	6,13	6,03	5,95	5,90	5,83	5,74	5,63	5,50	5,20
14		6,55	6,18	6,08	6,00	5,95	5,88	5,79	5,68	5,55	5,25
	+25	6,60	6,23	6,13	6,05	6,00	5,93	5,84	5,73	5,60	5,30
	+50	6,75	6,38	6,28	6,20	6,15	6,08	5,99	5,88	5,75	5,45
15		6,85	6,48	6,38	6,30	6,25	6,18	6,09	5,98	5,85	5,55
15+50-16		7,00	6,63	6,53	6,45	6,40	6,33	6,24	6,13	6,00	5,70
16+50		7,30	6,93	6,83	6,75	6,70	6,63	6,54	6,43	6,30	6,00
17		7,35	6,98	6,88	6,80	6,75	6,68	6,59	6,48	6,35	6,05
	+50	7,70	7,33	7,23	7,15	7,10	7,03	6,94	6,83	6,70	6,40
18		7,95	7,58	7,48	7,40	7,35	7,28	7,19	7,08	6,95	6,65
	+50	8,00	7,63	7,53	7,45	7,40	7,33	7,24	7,13	7,00	6,70
19		8,25	7,88	7,78	7,70	7,65	7,58	7,49	7,38	7,25	6,95
	+50	8,60	8,23	8,13	8,05	8,00	7,93	7,84	7,73	7,60	7,30
	+75	9,10	8,73	8,63	8,55	8,50	8,43	8,34	8,23	8,10	7,80
20		9,25	8,88	8,78	8,70	8,65	8,58	8,49	8,38	8,25	7,95

Bäckåsen den 3 november 1936.

Axel Welin-Berger

Bilaga 10

[illegible]

Socken, by och hemman	Registernummer	Littera å kartan	Hemmanstal	Ägofigurans nummer	Delägares namn, hemvist m. m. samt ägobeskrivning.
1	2	3	4	5	6
<u>Mårdaklevs s:n</u> Lågh. "Aminnet" avst. fr. Hjälmsås Österg.	1 ² 1 ¹	Ba Ba	avst. 1/4	1 2 3 4 5 6 7 8 9 10 11 12 13 14 15 16 17 18 19 20 21 22 23 24	<u>August Johansson</u> Åker, mylla på sand Äng, " " " " (ej tonl.) Åker, " " " " Äng, " " " " (ej tonl.) " " " " (ej tonl.) " " " " (ej tonl.) " " " " (ej tonl.) " " " " (ej tonl.) Åker, " " sandlera Mad, svämjord på sandlera (ej tonl.) " " " " (ej tonl.) Åker, mylla " " " Mad, svämjord " " " Adl.-mark, 0,4 on. mylla på " " , rot skog Mad, svämjord på sandlera (ej tonl.) " " " " (ej tonl.) Adl.-mark mylla " " " Mad, svämjord " " " (ej tonl.) " " " " (ej tonl.) " " " " " " " " " (ej tonl.) " " " " (ej tonl.) Adl.-mark, mylla på sten och grus Mad, svämjord på sandlera " " " " "
Skapans Överg, torpet Bäckåsen	2	AB	1/2	25 26	<u>Summa</u> <u>Albert och Hilmer Johansson</u> Arr.: Ernst Erlandsson Mad, svämjord på sandlera " " " " " Överföres:

A r e a l								Nuvarande värde			Blivande värde			Förbättringsvärde		
Å k e r		Äng och Odlingsmark		Annan duglig mark		Impediment och högl. mark		pr har	pr ägofigur		pr har	pr ägofigur		pr har	pr ägofigur	
Har	ar	Har	ar	Har	ar	Har	ar	Kr.	Kr.	öre	Kr.	Kr.	öre	Kr.	Kr.	öre
7		8		9		10		11	12		13	14		15	16	
	01.-							785	7 85	800		8 -		15		- 15
			02.5					50	1 25	200		5 -		150		3 75
	01.-							785	7 85	800		8 -		15		- 15
			03.5					100	3 50	400		14 -		300		10 50
			05.-					50	2 50	200		10 -		150		7 50
			05.-					150	7 50	400		20 -		250		12 50
			02.-					100	2 -	250		5 -		150		3 -
	05.-							790	39 50	800		40 -		10		- 50
			22.-					100	22 -	350		77 -		250		55 -
			21.-					250	52 50	490		102 90		240		50 40
	02.-							720	14 40	800		16 -		80		1 60
			02.-					450	9 -	500		10 -		50		1 -
			38.-					350	133 -	500		190 -		150		57 -
			05.-					100	5 -	400		20 -		300		15 -
			05.-					150	7 50	450		22 50		300		15 -
			16.5					400	66 -	500		82 50		100		16 50
			14.-					75	10 50	400		56 -		325		45 50
			18.-					125	22 50	450		81 -		325		58 50
			19.-					200	38 -	500		95 -		300		57 -
			10.-					50	5 -	495		49 50		445		44 50
			01.-					50	- 50	495		4 95		445		4 45
			36.-					100	36 -	500		180 -		400		144 -
			82.-					100	82 -	500		410 -		400		328 -
			38.-					50	19 -	500		190 -		450		171 -
	09.-	3 45.5							594 85			1697 35			1102 50	
			18.-					50	9 -	500		90 -		450		81 -
			12.-					50	6 -	500		60 -		450		54 -
			30.-						15 -			150 -				135 -

Socken, by och hemman	Registernummer	Littera & kartan	Hemmanstal	Ägofigurans nummer	Delägares namn, hemvist m. m. samt ägobeskrivning.
1	2	3	4	5	6
					Överfört:
				27	Äng, 0.6 m. mylla på lera
				28	Aker, mylla på sand och gräs
				29	Äng, 0.6 m. mylla på lera
				30	Mosse, nyt skog
					<u>Summa</u>
Skapanäs Överg.	2	Aa	1/2		Albert och Hilmer Johansson (=)
				31	Mosse, nyt skog
					<u>Summa</u>
					<u>Impedimenter:</u>
				32	Flark
				33	Väg
					<u>Summa</u>
					<u>Sammandrag:</u>
<u>Märdaklavs s:n</u>					
Lagh. Åminnet avst.	12	Ba	avst.	1-34	August Johansson
Jr. Hjalmaris Österg.	1'	Ba	1/4		
Skapanäs Överg.	2	Ab	1/2	25-30	Albert och Hilmer Johansson, Ass.: Ernst Erlandsson
Torpst Bäckåsen					
Skapanäs Överg.	2	Aa	1/2	31	Albert och Hilmer Johansson (=)
					<u>Summa</u>

A r e a l								Nuvarande värde			Blivande värde			Förbättringsvärde		
Å k e r		Äng och Odlingsmark		Annan duglig mark		Impediment och högl. mark		pr har	pr ägofigur		pr har	pr ägofigur		pr har	pr ägofigur	
Har	ar	Har	ar	Har	ar	Har	ar	Kr.	Kr.	öre	Kr.	Kr.	öre	Kr.	Kr.	öre
7		8		9		10		11	12		13	14		15	16	
		30.-							15 -		150 -			135 -		
		30.-						200	60 -		600	180 -		400	120 -	
07.5								600	45 -		800	60 -		200	15 -	
		- 07.5						100	7 50		600	45 -		500	37 50	
				23.5				25	5 87		100	23 50		75	17 63	
07.5	67.5			23.5					133 37			458 50			325 13	
				32.-				25	8 -		100	32 -		75	24 -	
				32.-					8 -			32 -			24 -	
						03.-										
						02.-										
						05.-										
09.-	3 45.5								594 85			1697 35			1102 50	
07.5	67.5			23.5					133 37			458 50			325 13	
				32.-					8 -			32 -			24 -	
16.5	4 13.-			55.5					736 22			2187 85			1451 63	

Bäckåsen den 3 november 1936.
 Axel Ullén-Berger

Hemmanstal	Registreringsnummer	Littera å kartan	S o c k e n Hemman och jordägare	Sökande och med dem likställda	Ägofigur	Markens uppskattade värde	
						Nuvarande värde	Blivande värde
						Kronor	Kronor
1	2	3	4	5	6	7	8
			<u>Mårdaklevs socken</u>				
avst. 1 ²		Ba	Lght "Åminnet" av Hjälmås Östergård				
			August Johansson	sök.	1-24	594:85	1697:35
iv 1	2	Ab	<u>Torpet "Bäckåsen" av Skåpanäs Övergård</u>				
			Albert & Hilmer Johansson	sök.	25-30	133:37	458:50
			arr. Ernst Erlandsson				
			<u>Skåpanäs Övergård</u>				
1/2	2	Aa	Albert & Hilmer Johansson	sök.	31	8:-	32:-
					<u>Summa</u>	<u>736:22</u>	<u>2187:85</u>

UTLÅTANDE avgivet vid laga syneförrättning
enligt 10 kapitlet vattenlagen med avseende
å företag för torrläggning av mark inom
HJÄLMSÅS ÖSTERGÅRD och SKÅPANÅS ÖVERGÅRD i
Mårdaklevs socken av Älvsborgs län.

Mom. 1. Avdikningsområdets läge och beskaffenhet m.m.

Avdikningsområdet, vilket skall bilda en samfällighet, är beläget mellan allmänna vägen och Åtran omkring 7 kilometer sydsydväst om Mårdaklevs kyrka och tillhör Åtrons vattensystem nr 103.

I enlighet med sökandenas yrkanden skall företaget innefatta utförandet av de dikessträckor, som å hithörande plan -och profilritningar betecknats med A-B och B-C.

Företaget, vilket skall benämnas HJÄLMSÅS DIKNINGSFÖRETAG AV ÅR 1936, är av mindre omfattning och är att hänföra till dikning, varom stadgas i 7 kapitlet vattenlagen.

Mom. 2. Förrättningens handläggning, m.m.

För handläggande av förrättningen, vilken grundar sig på Länsstyrelsens i Älvsborgs län förordnande den 25 juni 1936, har laga hinder icke under förrättningens gång anmälts och ej heller kunnat utrönas föreligga.

Då företagets intressenter genom ingången förening /bilaga 5 / träffat överenskommelse om grunderna för arbetenas utförande och framtida underhåll och fråga om ersättning icke förekommit, så har förrättningen jämlikt bestämmelserna i lag den 24 februari 1927 om ändrad lydelse av 35 och 71 §§, 10 kap. vattenlagen blivit verkställd utan biträde av gode män.

Mom. 3. Allmänna intressen.

Allmänna intressen av något slag synas ej komma att beröras av företaget.

Mom. 4. Företagets omfattning m.m.

Det område, som kommer att av företaget beröras och som genom detsamma utförande kommer att tillskyndas båtnad, är å hithörande plankarta avgränsad inom begränsningskurva intill ett höjdläge av 1.40 meter över vanligt vattenstånd under vegetationsperioden i befintligt avloppsdike och med vederbörligt tillägg på grund av avståndet från detta.

För att kunna ernå mest ekonomisk torrläggning av sökandenas marker har förrättningsmannen funnit lämpligt att föreslå arbetenas utförande i enlighet med bifogade förslag, som blivit upprättat med hänsyn till framrinnande vattenmängder, rådande lutningsförhållanden, sättning där sådan förväntas uppkomma och annat, som ansetts kunna inverka på en ändamålsenlig avdikning.

Mom. 5. Vattenmängd, fallförhållanden och avloppets dimensioner.

Det vattensamlingsområde, som av föreslaget avloppsdike skall avbördas, utgör i dettas nedersta del omkring 230 har. På grund härav samt nederbördsområdets beskaffenhet beräknas vid högvatten skola avbördas omkring 345 lit/sek. och vid medelvatten omkring 35 lit/sek. Å den sträcka av avloppet, som blivit föreslagen med bottenlutning 0.5:1000, beräknas vid föreslagna släntlutning och bottenbredd högvattenmängden avrinna vid vattendjup av omkring 0.70 meter och medelvattenmängden vid vattendjupet 0.22 meter. För övriga sträckor med större bottenlutning än 0.5:1000 har särskild dimensionsberäkning icke ansetts erforderlig.

Angående föreslagna dimensioner och grävningsdjup hänvisas i övrigt till profil -och sektionsritningarna samt till grävningstabellen.

Mom. 6. Båtnadsuppskattning och kostnadsfördelning.

Den genom företagets utförande uppkommande båtnaden eller jordförbättringen har av förrättningsmannen approximativt uppskattats med hänsyn till jordens av dess naturliga godhet och beskaffenhet beroende alstringsförmåga. För äng -och odlingsmark har därvid genom direkt uppskattning fastställts värdet såväl i nuvarande som i efter företagets utförande blivande skick, varvid hänsyn tagits särskilt till uppkommande sättning. Beträffande odlad mark har det nuvarande värdet ansetts utgöra viss del av värdet i fullt torrlagt skick och vara beroende av höjdläget och graden av försumpning i enlighet med bilagd graderingstabell (bilaga 9). Skillnaden mellan blivande och nuvarande värdet utgör båtnadsvärdet, som direkt eller indirekt skall ligga till grund för kostnadernas fördelning. För varje ägofigur beräknade nuvarande, blivande och båtnadsvärde hava införts i beskrivnings -och värderingslängden (bilaga 10).

Den mellan företagets intressenter ingångna föreningen (bilaga 5) i vad överenskommits om grunderna för arbetenas utförande och framtida underhåll ävensom om fördelning av förrättningskostnader och övriga med företaget förenade kostnader, finner förrättningsmannen lämplig fastställa såsom del av detta utlåtande.

Båtnad av annat slag än jordförbättring förekommer icke vid företaget.

Mom. 7. Broar och trummor.

Det föreliggande förslaget innefattar icke omläggning eller utförande av bro eller trumma av något slag.

Mom. 8. Arbetenas utförande.

Företaget skall, om sökandena önskar fullfölja detsamma, utföras i noggrann överensstämmelse med den vid denna syneförrättning upprättade arbetsplanen, plan -profil -och sektionsritningar samt grävningstabellen. Arbetena kunna omedelbart påbörjas och skola vara färdiga till avsyning senast den 1 september 1939.

Den till ledning för arbetenas utförande och kontroll utsatta fixpunkten är lagligen skyddad och får icke vare sig övertäckas eller borttagas förrän densamma blivit av lantbruksingenjör ersatt med ny.

Avsyning enligt 13 kap. vattenlagen skall efter anmälan verkställas av lantbruksingenjör.

Utöver de i grävningstabellen lämnade föreskrifterna å vad, som skall iakttagas vid arbetenas utförande lämnas följande stadganden:

att, om statsbidrag sökes och erhålles till företagets utförande

skola de bestämmelser lända till efterrättelse, som av vederbörande myndighet kunna komma att lämnas;

att, ordentlig rensning av i företaget ingående dike skall företagas

i regel varje år och i övrigt så ofta rensning tarvas;

att, arbetena skola anses lagligen avslutade, då godkännande bevis

lämnas av statens lantbruksingenjör eller den han i sitt ställe sätter.

Mom. 9. Styrelse.

Jämlikt bestämmelserna i 7 kap. 61 § vattenlagen är styrelse icke erforderlig vid företaget.

Mom. 10. Domstolsavgift.

Avgift till vattendomstolarnas organisation och verksamhet skall ej av företaget utgivas.

Mom. 11. Besvärshänvisning.

Den, som är missnöjd med åtgärd eller beslut under denna syneförrättning eller vill föra talan mot förrättningsmannens utlåtande äger att inom sextio dagar från denna dag ingiva sina besvär i tre exemplar till Västerbygdens vattendomstol i Vänersborg. I besvären skola upptagas klagandens alla påståenden samt skälen härtill och skola härjämte bifogas de handlingar klaganden vill åberopa såsom stöd för ändringssökandet.

Mom. 12. Verkställighet.

Då i denna sak underställning till vattendomstol icke skall ske, kommer detta utlåtande jämlikt 10 kap. 75 § vattenlagen att gå i verkställighet i den ordning, som för laga kraft ägande dom är stadgat, för så vitt icke inom den i mom. 11 stadgade tiden besvär anföres mot denna syneförrättning.

Bäckåsen pr Mårdaklev den 3 november 1936.

På tjänstens vägnar:

Axel Welin - Berger

ARVODESRÄKNING

för laga syneförrättning angående

Hjättnäs Örtningföretag nr av 1936

socken och

Hörby

län,

upprättad enligt nedanstående §§ i lantbruksingenjörstaxan av den 27 juni 1930.

År och månad	Dag	A r b e t e	An-tal	å kr.	Kr.	öre	Kr.	öre
1	2	3	4	5	6		7	
		Kallelser och kungörelser, § 5,	6	0,50			3	-
		Ägomätning: i skala 1.4000, §§ 6—10						
		a) för mättningsområdets gränser enl. tariff I,						
		1) i åker, raklinje		1,50				
		krokinje	0.25	3,00	0	75		
		i annan mark, raklinje		3,00				
		krokinje	1.6	6,00	7	60		
		2) för strandsträckor utefter sjö o. vattendrag med bredd över 15 m.						
		i åker, raklinje		3,00				
		krokinje		5,00				
		i annan mark, raklinje		5,00				
		krokinje		11,00				
		3) för strandsträckor utefter mindre vattendrag, bredd 10—15 meter						
		i åker, raklinje		1,00				
		krokinje		2,00				
		i annan mark, raklinje		2,00				
		krokinje		5,00				
		b) för mättningsområdets olika ägoslag, ägofigurer och areal enligt tariff II						
		åker, medelareal 4 ar	st. 4	0.25	0	20		
			har 0.65	2.01	0	33		
		äng och odlingsmark, medelareal 17 ar	st. 24	0.14	0	34		
			har 4.13	0.74	3	06		
		annan mark och impediment, medelareal 20 ar	st. 4	0.05	0	20		
			har 0.79	0.78	0	62		
		Tillägg för mätning i skala 1:						
		c) för vattenavlopp enl. tariff III med en medelbredd av $\begin{matrix} > 15 \\ 10-15 \\ < 10 \end{matrix}$ m.						
		i åker o. d., raklinje						
		krokinje						
		i annan mark, raklinje						
		krokinje						
		d) för textning, skala o. d., 1:sta regalarcket						
		blad						
		övriga regalarark						
		blad	st.				17	10
		Överföres					20	10

1	2	3	4	5	6	7
						20 10
		Överfört				
1936		Avvägning.				
juli 15		a) avvägning, längdmätning o. d., § 46, mom. 4	1	12,00	12 -	
		b) ytavvägning, § 11, mom. 1, tariff IV				
		i öppen mark, medelantal 74 punkter pr har	339	0,50	170	
		avvägda punkter	74	0,05	222	
		i annan mark, medelantal 74 punkter pr har	146	1,00	146	
		avvägda punkter	15	0,06	090	
		c) begränsningskurva, § 11, mom. 2:				
		i öppen mark	1,10	2,00	220	
		i annan mark	0,75	5,00	375	453
		Arealuträkning, § 13, tariff V, medelareal 15 ar,	33	0,05	165	
			490	0,10	049	214
		Ägobeskrivning, § 14, ägofigurer		0,04		150
1936		Markvärdering:				
Nov 3.		a) uppskattning och värdering, § 46, mom. 5	1/4	12,00	3 -	
		b) gradtabell eller kurva, § 16, mom. 1,				
		för första kilometern av avlopps längd			4 -	
		för övriga kilometer		1,50		
		c) uträkning därmed av värde pr ytenhet, § 16, mom. 2, värdetal "	31	0,06	186	
		d) uträkning av förbättring eller försämring, § 17, ägofigurer "	31	0,12	372	1258
		Längdprofil, § 19 längdskala 1:				
		a) uppritning enl. tariff VI, 1) endast markyta	0,471	3,-	141	
		2) befintligt avlopp ell. vall			175	316
		Tvärsektioner §§ 21 och 22 i skala 1: 100,				
		vid uppritning av endast befintlig eller ny sektion	2	0,15	030	
		vid uppritning av såväl befintlig som ny sektion	14	0,25	350	
		Antal profil- och sektionsritningar	1	3,00		380
		Hydrografisk utredning, § 23 och 48, grundbelopp			2 -	3 -
		för vattenområdets areal		0,02		
		dagar		12,00		2 -
		Dimensionsberäkning, § 24				
		a) för öppet avlopp, utan särskild beräkning		3,50	950	
		tillägg för särskild beräkning av dimensionerna		1,00	1 -	
		" " våta sektionsarean vid h. v. y. 0,50 kr. pr m. ²				
		nämligen m. ² sektion på				
		" " " "				
		" " " "				
		" " " "				
		b) täckt ledning, 1) inre diameter intill 20 cm.		6,00		
		2) " " över 20 "		10,00		150
		Inritning å kartan av avlopp och vallar, § 26 grundbelopp			1 -	
		tillägg för varje cm. verkligt mått å kartan	18	0,03	054	154
		Överföres				75 95

1	2	3	4	5	6	7
		Överfört				25-35
		Arbetsbeskrivning, § 27, 1:a sidan			3 —	
		tillägg för övriga sidor st. 1		2,00	2 —	5 —
		Kostnadsberäkning, § 28, a) nyanläggning km. 0.452		2,50	1 13	
		därjämte 25 öre pr m ² av våta sektionensarean vid h. v. y.				
		nämligen m ² sektion på "				
		b) vid förändring av befintligt avlopp minimerat "		4,00	4 —	
		därjämte 50 öre pr m. ² av våta sektionensarean vid h. v. y.				
		nämligen m ² sektion på "				
		c) av kostnadsförslagets slutsumma 0,1 0/0 (broar och vallar inberäknade)			1 10	6 23
		Förslag till invallning, § 29				
		a) Konstruktion och dimensionering av vallar			6 —	
		b) Inläggning av vallkrön km.		0,50		
		c) Uppritning av tvärsektioner st.		0,25		
		d) Kostnadsberäkning km.		3,00		
		§ 46 Förslag till pumpstation dagar		12,00		
		Förslag till bro- och trumbyggnad, §§ 33—35 och 38				
		Dimensionsberäkning		8,00		
		Ritarbete				
		för särskilt konstruerat landfäste st.		4,00		
		Kostnadsberäkning				
		för särskilt konstruerade landfästen st.		4,00		
		Grundförstärkning m ²		0,10		
		Antal särskilda ritningar		3,00		
		Införande av höjdsiffror å plankartan, § 39	89	0,01		0 89
		Översiktskarta, § 41				
		Ersättningslängd, § 42, grundbelopp			1 50	
		antal ersättningar st.		0,25		
		Kostnadsfördelning, § 43, grundbelopp			2 —	
		antal fastigheter st. 3		0,30	0 90	
		tillägg för fastigheter i olika avdelningar "		0,20		2 96
1936	3	Utlåtande och betänkande, § 45 sid. 5		3,00		15 —
100		Sammanträden o. upprättande av protokoll, § 46 mom. 1, dagar 1/4		12,00		3 —
		Särskild utredning, § 46, mom. 2 dagar		12,00		
		Utredning å länets lantmäterikontor rörande fastighetsgränser, jordregisternummer o. d., § 46, mom. 15 dagar		12,00		
		Förslag enl. § 46 mom. 15, brunn "		12,00		
		utlopp för täckt ledning "		12,00		
		slamficka "		12,00		
		Lösen för:				
		Kopia av plankartan, § 51				108 57
		regalarket			7 —	
		1 a) 1:sta bladet				
		övriga regalark st.				
		b) efter kartans skala och ägofigurernas medelareal, tariff VII,				
		skalan 1: 4000, medelareal 15 ar ägofigurer st. 33 0.07		2 31		
		har 4.90 0.14		0 69		
		Överföres			10 00	

1	2	3	4	5	6	7
		Överfört			10 -	
		höjning för handkopia å ritpapper, 25 0/0			0 75	
		3) insättning av höjdlägestal st.	89	0,02	1 78	
		" " kanaler och diken, grundbelopp			1 75	
		tillägg för varje cm. verkligt mått å kartan, cm.	18	0,05	0 90	15 18
		Kopia av profil-, sektions-, bro- och trumritningar, § 54,				
		1) enligt tariff VIII, endast markyta km.				
		befintligt vattendrag el. vall				
		nytt avlopp eller vall	0.474	5:-	2 26	
		ändring av befintligt avlopp	0.328	6:-	1 97	
		2) tvärsektioner, originalritningens belopp			3 80	
		3) broar och trummor, " "				
		4) för varje med rubrik, skalor o. d. försett blad st.		3,00		8 13
		nedsättning för kopia å kalkerväv 25 0/0				
		Kopia av annan ritning § 46, pumpstation, dagar		12,00		
		brunn, rörutlopp och slamficka "		12,00		
		Avskrift av synehandlingarna, § 55 sid.	26	0,55		14 30
		Översiktskarta i d:o, § 41				
		Summa kronor				37 61
		Övriga förrättningskostnader.				
		Lösen av förordnandet jämte kommissionärsarvode				
		Annonskostnader ang. sammanträden				
		Inbindning av förrättningshandlingar o. uppklistring av ritningar				2 -
		Arvode till biträdande förrättningsmannen				
		Ersättning till gode männen enligt egna räkningar				
		Kostnader för hantlangning, materialer o. d.				
		Summa kronor				2 -
		Sammandrag.				
		Förrättningsmannens arvode				108 57
		Lösen för kopior och avskrifter				37 61
		Övriga förrättningskostnader				2 -
		Summa kronor				148 18

Den, som icke åtnöjes med denna räkning, äger att inom tre månader från nedanstående dag klander därå anställa genom stämning till *Kinds* häradsrätt.

Björnsen pr. Lärsklar den *3 nov.* 19 *36*

Karl Johan Jönsson
Statens lantbruksingenjör.

Att sakägare erhållit en med denna lika lydande räkning betygga:

Kronor *148:18* kvitteras:
Björnsen pr. Lärsklar den *3 nov.* 19 *36*
Förstämmande avskrift för sidor 1-35,
officiell el. officiell.
Karl Johan Jönsson
334135

Till. Kungl. Lantbruksstyrelsen

DIARIE Nr 21224
K. LANTBRUKSSTYRELSEN
1 DEC. 1937

Undertecknade som personligen besiktigat pågående
arbete vid "Hjälmsås dikningsföretag av år 1936"
vitsorda att mins halva arbetet redan utförts
och vare detta till bevis meddelat.

Furubäck och Strömmen pr Mårdaklev
d. 16 november 1937

Johan Aronsson
Lantbrukare

Otto Svensson
Lantbrukare.

Godkänd den 3/11 39

91/37

DIARIE Nr 20309
K. LANTBRUKSSTYRELSEN
26 OKT. 1939

R A P P O R T

över verkställd avsyning av torrlägningsföretag enligt förordnande av Kungl. Lantbruksstyrelsen den 26 juli 1939, angående det företag, benämnt

Hjälmsås dikningsföretag av år 1936

i
Mårdaklevs socken
av
Älvsborgs län.

Planen fastställd den 10 september 1937.

Statsbidrag från statens avdikningsanslag 600 kronor.

Kontrakt om arbetets utförande antaget den 10 december 1937.

Fastställd arbetstid till den 1 september 1939.


Förtroendeman och aktförvarare: hem.äg. August Johansson

Hjälmsås Östergård

Mårdaklev

Avsyningen av företaget verkställdes av undertecknad den 14 oktober 1939. Detsamma befanns därvid i sin helhet vara utfört i överensstämmelse med den fastställda arbetsplanen med undantag av vissa smärre justeringsarbeten. Sedan nu meddelande inkommit att dessa skulle hava blivit fullgjorda, får undertecknad föreslå företaget till godkännande.

Halmstad den 23 oktober 1939.

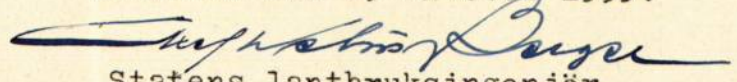
Statens lantbruksingenjör.