



Akt nr:

P-E1a-0875

AU\$P-E1a-0875

~~7380~~

DIARIE Nr 3280

K. LANTBRUKSSTYRELSEN

2 FEB. 1945

P

2*0875

Kungl. Lantbruksstyrelsens
Kulturtekniska byrås arkiv

H A N D L I N G A R

angående *F.l.o.nr 105.*

ARATORPS DIKNINGSFÖRETAG AV ÅR 1941

i Fritsla socken, av Älvsborgs län,
upprättade vid syneförrättning

enligt vattenlagen av:

A. Welin-Berger

Statens lantbruksingenjör.

Innehåller 29 pag. sidor

2 ritningar tillhöra akten.

I N N E H Å L L S F Ö R T E C K N I N G

Protokoll vid synesammanträden,

Fullmakt	bilaga 1,
Ansökan och förordnande	" 2,
Fullmakt	" 3,
Kallelser	" 4-5,
Grävningstabell	" 6,
Kostnadsförslag	" 7,
Graderingskurva	" 8,
Beskrivnings -och värderingslängd	" 9,
Utlåtande	" 10,
Arvodesräkning	" 11.

1

Protokoll för en sammankomst för
sympotättning, end. 10 kap. uttömligen an-
gående förvägring av mark till Prator Bengt
Larsagård i Fritsla socken av Årby borg här.

År 1941 Den 18 november inställdes en undersökning,
Statens lantbruksingenjör, hos hem. i. Tor Eriksson
i Prator för att på grund av Länstygghuset i Årby-
borg här här också uttömligen förklarande handläggas
sympotättning angående förvägring av mark till
Prator Bengt Larsagård och här till det kommer de
genom särskilda handlingar uttömligen sammankomst till
Färdskommitté.

Lars Eriksson	Prator Bengt Larsagård
Tor Eriksson	" Kungärd
Peter Johansson	" "
Holger Johansson	" Rike Kungärd
Tor Eriksson	Stommen m. fl.

gen. inspektören Sigurd Carlsson end. fullmakt, tillagd.
Samt såsom förordade god man Skrifts förordnanden
Ottor Salomonsson, Kärna Stenqvist samt god man.
Per Strömberg, Hede.

§ 1.

Uppfäste symptotningssamman den ingående anordning
om symptotningen och Länstygghuset i Årby borg här på
grund här, meddelade förklarande, tillagd 1.

§ 2.

färdfrihetande mellan symptotningen anordning på
förklarande vid.

§ 3.

Laga hinder mot symptotningen anordning på förklarande
vid.

§4

Under den diskussion angående förslaget som hade
 efter utsprunget sig förklarade sig inspektör Carlsson
 i sin huvudsakliga mening, icke hava något att er-
 jera mot avdelningens utfrående i enlighet med
 det förslaget förslaget under vilken att ingen kostnad
 från led. T. Rindin och att arbetsförmåner ^{uttryck} eventuellt eller
 blivande bebyggelse icke inslås i beaktningen. Torstens
 Nilsson förklarade sig intet ha att erjara mot förslaget
 under föruttagning att det strämma utfrös under tjänst
 till samt att redan befintlig träskivning användes för
 tillhoppliga beaktningen samt att kostnader mot anseelse
 av förslaget jäte på förs hörsom. Helger Johansson
 konstade sig i sin. I sin inspektör Carlssons uphandling och likaså
 Thors Johansson inspektör Carlssons uphandling

§5.

Erättningens anspråk av något slag med anseelse
 av förslaget framställdes icke.

§6.

Det intet vidare om att anfrin avslutades sammanträttet
 med tillkännagivande att till och till för nytt sammanträtt
 kommer att i laga ordning meddelas sätningar. Det
 upplästes Ryms protokoll. Det och den som var

Revisor: J. J. J.

Accl Strömme

och Haldemose.

Den 19 december 1944 inställdes sig, symmännan Åke
 Tor Andersson i Porten till förhandlingens fortsatta hand-
 lagning och hade till det Runda by genom personliga del-
 taker uttalt sammanträttet i enlighet med:

Tor Andersson,

Porten Bygd Läsare

Thoresten Rindin

Porten Rindin

Per Johansson

— " — " —

§ 7.

Revisorernas förordningarna för de omyndade försäkringsverksamheterna.

§ 8.

Avgräns symmetrierna till så lydande uttalande, Följ. 10.


§9.

Da intet vidne var att angöra förklarade för-
rättningen avslutas och skulle synemeningen. Den
samma anmärkning som avskräddningen i vilken
de ånge Eninas angivna för vilken gottgöra ut.
Går efter Nyordobekantning. Det upplästa Nya
protokoll. Det och den som var

Photo of from van

Wm. L. Sprague

Axel Strömme Otto Palmerson

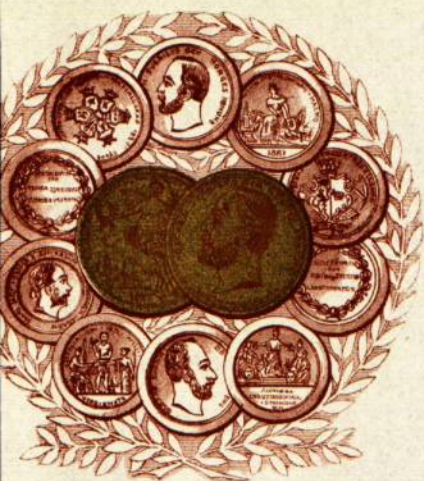

PRISBELÖNT I

STOCKHOLM 1897 · GÖTEBORG 1891 · BORÅS 1880 ·
WIEN 1873 · BORÅS 1870 · STOCKHOLM 1866

L. J. Wingqvist

FRITSLA MEKANISKA VÄVERI med SPINNERIER

RIKSTELEFONER:

Nr 128 Huvudkontoret 9-2, 3-6.

.. 15 Lagret 9-2, 3-6.

.. 11 Chefkontoret.

FABRIKSKONTORET 7-11, 30 f. m., 1-5 e. m.

Nr 25 Väveriet.

.. 60 Bomullspinneriet.

.. 160 Ull- & Vigognespinnet.

.. 156 Färgriet.

Telefonväxel

Kinna nätgrupp no 70210

Postgirokonton N:o 30791

FRITSLA DEN

Fullmakt

för Inspektoren Sigurd Carlsson, Fritsla, att vid syneförrätt-
ning för torrläggning av mark hos Ivar Andersson, Aratorp Bengt-
Larsgården, Fritsla, den 18 november kl. 14 min talan föra och
min rätt bevaka, godkännande ombudets laga åtgärder.

Fritsla den 15 november 1941

L. J. WINGQVIST

Bevittnas:

LÄNSSTYRELSEN
I
ÄLVSBORGS LÄN

LANDSKANSLIET

Nr 46 pag. 144

Ass. D. 1938.



Resolution.

Med stöd av 10 kapitlet 32 och 33 §§ Vattenlagen varder lantbruksingeniören i Hallands län samt Älvsborgs läns södra del härmed förordnad att i inneliggande ansökan omförmälda förrättning i laga ordning verkställa.

Denna resolution översändes till förrättningsmannen, som bör över emottagandet hit insända bevis, Vänersborg i landskansliet den 17 december 1938.

På Länsstyrelsens vägnar:

LÄNSSTYRELSEN
I
ÄLVSBORGS LÄN

LANDSKANSLIET

Nr 46 pag. 144

Ass.D. 1938.



R e s o l u t i o n .

Återställes till sökanden, som har att, därest ansöknings-
ningen fullföljes, komplettera ärendet med uppgift om namn
och hemvist å ägarna till ifrågavarande fastigheter. Väners-
borg i landskansliet den 2 december 1938.

På tjänstens vägnar:

N:o. 46 pag. 144
 Aas. D. 1938.



Namn och hemvist till
 ifrågasättande fastigheter är:

Torsten Stelsson huf. Kinn 320;70 173
 Krusagården Tritla

Arvid Johansson
 Krusagården Tritla

Halger Johansson
 Högen Tritla

Virma L. J. Vingqvist
 Tritla.



Till
Konungens Befallningsförande i
Älvsborgs län
Vänersborg.

Undertecknad får härmed värdramt
anhålla, om biträde av vederbörande Lant-
bruksingenjör, för att vid Aratorp Bengt
Larsgård i Tritslå socken, Marks härad
Älvsborgs län, verkställa undersökning samt
lämna råd och upplysningar angående
vattenavledningsarbeten berörande följande
ovannämnda gård, även Lersgårdarna,
samt Stommen och Stigen samtliga
i Tritslå socken. Eventuell önskar
upprättad plan och kostnadsförslag i
och för beredande av statsbidrag till
företaget ifråga, samt i ändamål
att fastställa kostnaderna av berörda
arbeten gårdarna emellan.

Aratorp Bengt Larsgård,
Tritslå den 1 Dec. 1938
Evar Andersson



L. J. Wingqvist

FRITSLA MEKANISKA VÄVERI med SPINNERIER

RIKSTELEFONER:

Nr 128 Huvudkontoret 9-2, 3-6.

.. 15 Lagret 9-2, 3-6.

.. 11 Chefkontoret.

FABRIKSKONTORET 7-11.30 f. m., 1-5 e. m.

Nr 25 Vgveriet.

.. 60 Bomullsspinneriet.

.. 160 Ull- & Vigognespinneriet.

.. 156 Färgeriet.

Telefonväxel

Kinna nätgrupp no 70210

Postgirokonto N:o 30791

PRISBELÖNT i
 STOCKHOLM 1897 · GÖTEBORG 1891 · BORÅS 1880 ·
 WIEN 1873 · BORÅS 1870 · STOCKHOLM 1866

FRITSLA DEN

Fullmakt

för Inspektoren Sigurd Carlsson, Fritsla, att vid förrättning
 för torriaggning av mark hos Ivar Andersson, Aratorp Bengt- Larsa-
 gården, Fritsla, den 19 december kl. 10 min talan föra och min rätt
 bevaka, godkännande ombudets laga åtgärder.

Fritsla den 18 december 1941

L. J. WINGQVIST

Bevittnas:

Valdarna Viberg Greta Fahlberg

K A L L E L S E

Sedan undertecknad av Länsstyrelsen i Älvsborgs län förordnats att verkställa syneförrättning enligt 10 kap. vattenlagen med avseende å företag för torrläggning av mark till Aratorp Bengt Larsagård i Fritsla socken, så har sammanträde av synemännen utsatts att hållas hos hemmansägaren Ivar Andersson i Aratorp Bengt Larsagård tisdagen den 18 november 1941 kl. 14; vartill nedanämnda personer härigenom kallas att tillstädeskomma för utförande av sin talan.

Halmstad den 8 november 1941.

På tjänstens vägnar:

Axel Welin - Berger

Statens lantbruksingenjör.

Egenhändig namnteckning:

Aratorp Bengt

Larsagård 3¹, Ivar Andersson

Ivar Andersson

Aratorp Krusa-

gård 4⁸, Torsten Axelsson

Torsten Axelsson

"

4⁹, Arvid Johansson

Arvid Johansson

Aratorp, Rike

Bengtsgård 5²⁰, Holger Johansson

Holger Johansson

Stommen Fritsla 1^{2,3}, Ignar Andén

Ignar Andén

Att förestående kallelse delgivits med ovanstående personer och att dessa därefter egenhändigt tecknat sina namn å handlingen, intygas.

Fritsla den 14 november 1941.

[Signature]
Polismästare

K A L L E L S E

Nytt sammanträde för syneförrättning enligt 10 kap. vattenlagen med avseende å företag för torrläggning av mark till Aratorp Bengt Larsagård i Fritsla socken har av synemännen utsatts att hållas hos hemmansägaren Ivar Andersson i Aratorp Bengt Larsagård fredagen den 19 december 1941 kl. 10; vartill nedannämnda personer härigenom kallas att tillstädeskomma för utförande av sin talan.

Halmstad den 6 december 1941.

På tjänstens vägnar:

Axel Welin - Berger

Statens lantbruksingenjör.

Egenhändig namnteckning:

Aratorp Bengt

Larsagård

3¹, Ivar Andersson

Ivar Andersson

Aratorp Krusa-
gård

4⁸, Torsten Axelsson

Torsten Axelsson

" "

4⁹, Arvid Johansson

Arvid Johansson

Aratorp Rike

Bengtsgård

5²⁰, Holger Johansson

Holger Johansson

Stommen Fritsla 1^{2,3}, Ignar Andén

Ignar Andén

Grävningstabell.

Läge	Längd	Djup	Bottens bredd	Dags bredd	Sido- lutning	A n m ä r k n i n g a r
	M e t e r					
1	2	3	4	5	6	7
0	-	1.20	7½ cm. tegelrör			~~Vid arbetenas utförande skall iakttagas.~~
			Sil			
+32	32	1.50				<u>att.</u> där öppet dike är förlagt i rågång,
+50	18	1.50				denna och dikets mittenlinje skola
						sammanfalla;
+75	25	1.40			Sil	<u>att.</u> den uppkastade dikesjorden ej må läg-
						gas närmare dikeskanten än 1,0 meter
1 + 6	31	1.65			Brunn,	eller med brantare lutning än den för
					typ A _I , ₁ ,	motsvarande dikessträcka gällande;
+25	19	1.40				<u>att.</u> jordvallarna skola genomgrävas för
+50	25	1.10				ytvattnets framsläppande, där detta
+60	10	0.80				har benägenhet att samlas för att rinna
	160					ut i öppna diket eller öppna diken
						tillstöta; minst en genomskärning på
						varje 30 meters sträcka av diket;
						<u>att.</u> stenar i dikesbotten och slänter skola
						borttagas;
						<u>att.</u> stenar av mer än mansbördas storlek ej
						må läggas i jordvallarna så att dessas
						utspridande försvåras;
						<u>att.</u> försumligheter i fråga om dikesjordens
						avstånd, jordvallarnas genomgrävande
						och stenar i botten och slänter föran-
						leda att dikena icke kunna godkännas;
						<u>att.</u> den, som åtagit sig arbete ej må er-
						hålla slutlikvid förrän hela det åtagna
						arbetet godkänts av statens lantbruks-
						ingenjör eller den han i sitt ställe
						sätter;

Aratorp den 19 december 1941.

Aratorp den 19 december 1941.




Dagsv. pris: 8:80 Kronor.

Överföres

Ritning.
för brunn vid 1+6.

Skala 1/25

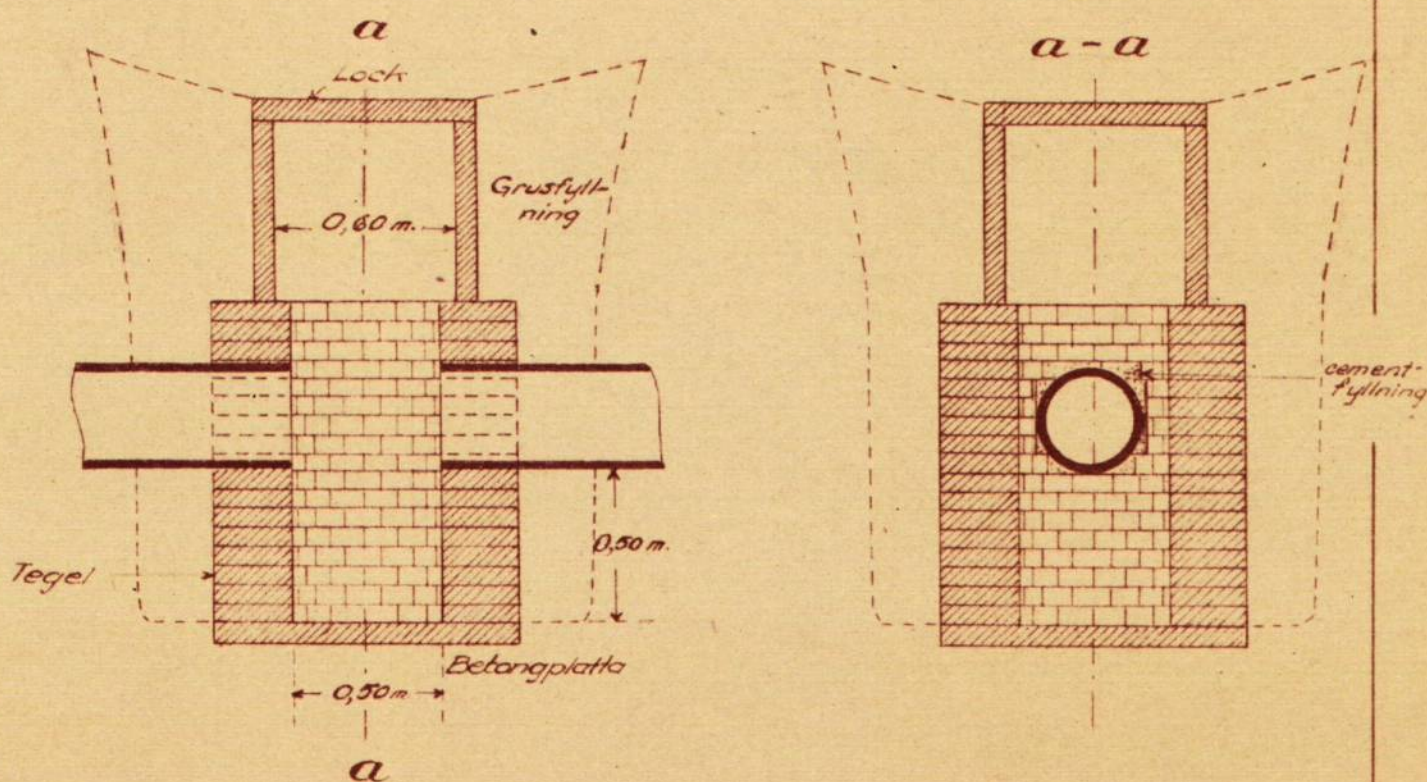

Kostnadsförslag:

Bottenplatta jämte lock (incl. frakt)	13:-
Tegel incl. frakt (17 skift) st. 230 à 100:-/1000	23:-
1 ring inre diam. 0,60 (incl. frakt)	11:-
Grävning, läggning m.m. dagsv. 1 3/4 8:80	15:40
Grusfyllning	5:25
För oförutsedda fall m.m.	2:85


Summa kronor 70:-

Skala.



gera

Graderingskurva

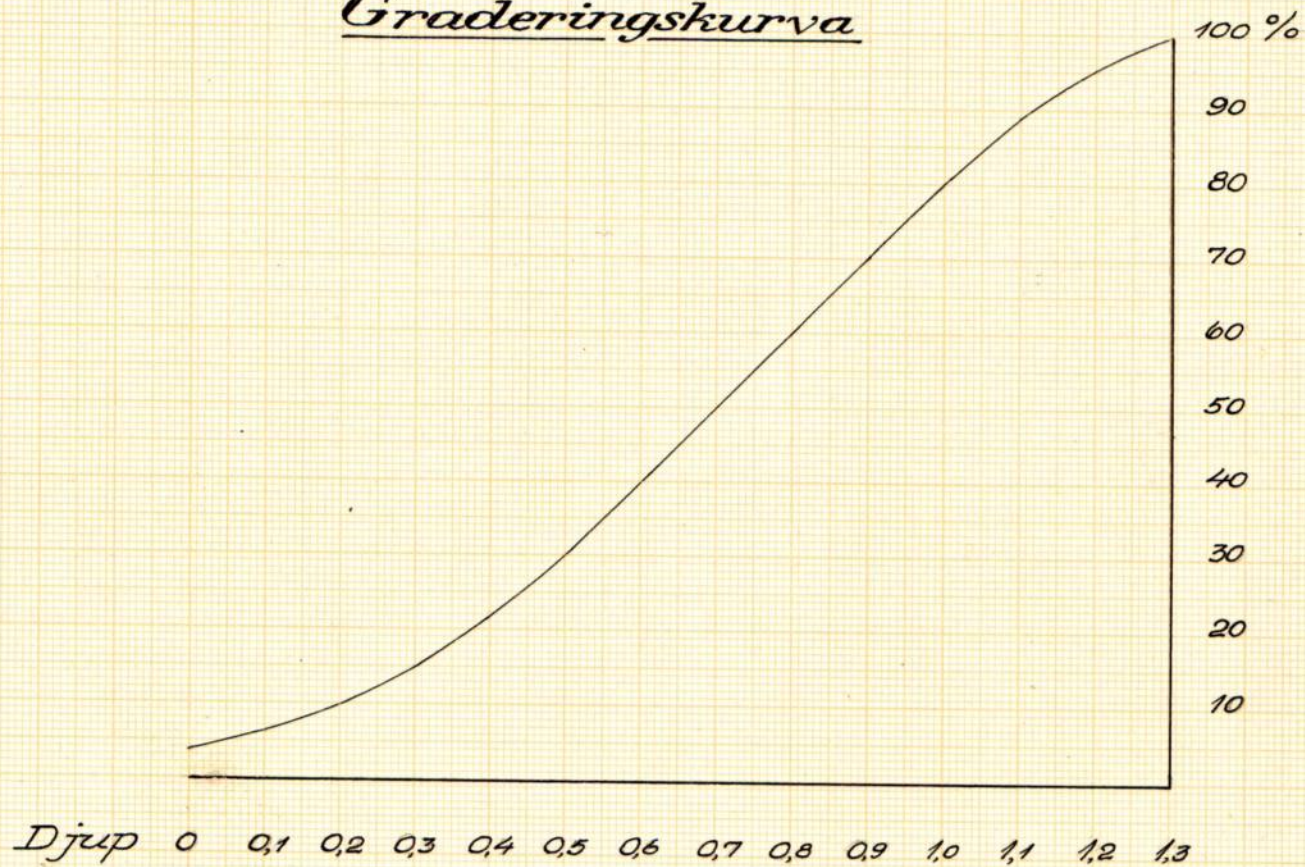

Socken, by och hemman	Registernummer	Littera å kartan	Hemmanstal	Ägofigurens nummer	Delägares namn, hemvist m. m. samt ägobeskrivning
1	2	3	4	5	6
<u>Fritsla socken</u>					
Aratorp, Bengt Larsagård	3'	Aa	$\frac{1}{2}$		<u>Tvar Andersson</u>
				1	Åker, lammylla på lera
				2	" " "
				3	" " "
					<u>Summa</u>
Aratorp, Knusa-gården	4 ⁸	Ab	$\frac{1}{2}$		<u>Forsten Axelsson</u>
				4	Åker, lammylla på lera
				5	" " "
					<u>Summa</u>
<u>Fritsla socken</u>					<u>Sammandrag</u>
Aratorp, Bengt Larsagård	3'	Aa	$\frac{1}{2}$	1-3	Tvar Andersson
" Knusagården	4 ⁸	Ab	$\frac{1}{2}$	4-5	Forsten Axelsson
					<u>Summa</u>

Prating On 19 November 1941
 K. K. K. K. K.
 Acel Strömme Otti Kalamono. or.

Bilaga 10.

Synemännens utlåtande vid laga syneförrättning enligt 10 kap. vattenlagen med avseende å företag för torrläggning av mark till Aratorp Bengt Larsagård i Fritsla socken av Älvsborgs län.

Mom. 1. Avdikningsområdets läge och beskaffenhet m.m.

Avdikningsområdet, som skall bilda en samfällighet, är beläget omedelbart väster om allmänna vägen Kinna-Fritsla omkring 1 kilometer sydväst om Fritsla kyrka och tillhör Viskans vattenområde nr 105.

Det upprättade förslaget till avdikning innefattar utförandet av den å hithörande förslagsritningar med A-B betecknade täckta ledningen.

Företaget, som skall benämnas ARATORPS DIKNINGSFÖRETAG AV ÅR 1941, är av obetydlig omfattning och är att hänföra till dikning, varom stadgas i 7 kap. vattenlagen.

Mom. 2. Laga hinder.

För handläggande av förrättningen, vilken grundar sig på Länsstyrelsens i Älvsborgs län förordnande den 17 december 1938, har laga hinder icke under förrättningens gång anmälts och ej heller funnits möta.

Mom. 3. Allmänna intressen.

Allmänna intressen av något slag synas ej komma att av företaget beröras.

Mom. 4. Karta och profilritningar m.m.

Över avdikningsområdet har genom mätning upprättats plankarta

i skalan 1:4000. Åker betecknas å densamma med gul färg.

Blå siffror angiva markens läge över det för förrättningen antagna jämförelseplanet.

Den till utförande föreslagna täckta ledningen betecknas till sitt läge å plankartan medelst heldragen, grövre röd linje.

Över avloppets sträckning har profilritning blivit upprättad, vilken utvisar rådande lutningsförhållanden, markbeskaffenhet m.m. och varå de föreslagna arbetenas detaljer blivit närmare åskådligt gjorda.

Till den täckta ledningen hörande sil och brunn hava typritningar blivit upprättade.

Mom. 5. Företagets omfattning och planläggning m.m.

Det område, som genom företagets utförande ansetts komma att tillskyndas båtnad, har å hithörande plankarta avgränsats inom begränsningskurva intill ett höjdläge av 1,40 meter över vanligt grundvattenstånd utefter det föreslagna avloppets sträckning under vegetationsperioden och med tillägg på avståndet därifrån av 1:1000.

För att kunna till fullt tillfredsställande djup avdika den inom begränsningskurvan belägna, sökanden tillhöriga marken, hava synemännen funnit lämpligt föreslå arbetenas utförande i enlighet med föreliggande förslag, som blivit upprättat med hänsyn till framrinnande vattenmängder, förefintliga lutningsförhållanden och annat, som ansetts härvid kunna inverka. Till förebyggande av sådan skada och olägenhet, varom i 7 kap. 3 § vattenlagen sägs har företaget givits den omfattning, som av förslagsritningarna framgår. Den till utförande föreslagna täckta ledningen skall sålunda utföras med direkt anslutning till en längre ned befintlig bäckt ledning av 7,5 cm. rördimension. Med hänsyn till den starka lutning, vari denna sistnämnda ledning blivit förlagd, synes densamma utan ändring kunna avbörda vattnet från det ni ifrågavarande

de företaget.

Mom. 6. Vattenmängder och avloppets föreslagna dimensioner.

Det vattensamlingsområde, som genom den till utförande föreslagna täckta ledningen skall avbördas är mycket obetydligt och uppgår till allenast omkring 1,6 har. Av praktiska skäl och med hänsyn till ledningens uppgift att tjäna såsom avlopp för kommande täckdikning har ledningen föreslagits till utförande med rördimension motsvarande 7,5 cm.

Angående föreslagna grävningsmått m.m. hänvisas till profilritningen samt till grävningstabellen, bilaga 6 .

Mom. 7. Ersättningar.

Ersättningsanspråk av något slag med anledning av företaget hava icke under förrättningens gång framställts och finna synemännen lämpligt bestämma att ersättningar av något slag icke skola av företaget utgivas.

Mom. 8. Båtnadsuppskattning och kostnadsfördelning.

Då med hänsyn till för handen varande omständigheter annan än sökanden icke kan åläggas att deltaga i kostnader för företagets utförande har på denna grund uppskattning av båtnadens värde genom företaget icke varit erforderlig men hava synemännen för utrönande av företagets bärighet, då fråga kan bliva om företagets understödande med statsmedel, funnit båtnadsuppskattning jämlikt 10 kap. 60 § vattenlagen böra verkställas. Värdet i fullt torrlagt skick har bestämts med hänsyn till jordart, läge m.m. Det nuvarande värdet har ansetts utgöra viss del av värdet i fullt torrlagt skick och vara beroende av höjdläget och graden av försumpning i enlighet med bilagda graderingskurva, bilaga 8 . Skillnaden mellan det

blivande och det nuvarande värdet utgör båtnadsvärdet. För varje ägofigur uträknade nuvarande, blivande och förbättringsvärde hava införts i beskrivnings -och värderingslängden, bilaga 9 .

Båtnad av annat slag än jordförbättring förekommer icke vid företaget.

Någon anledning till samfällighetens indelande i avdelningar på sätt i 7 kap. 24 § vattenlagen sägs, förefinnes icke utan skola alla med företagets utförande förenade kostnader bestridas av sökanden ensam.

Mom. 9 . Företagets tillåtlighet.

Då sådan omständighet, som enligt vattenlagen skulle utgöra hinder för företagets utförande, icke funnits föreligga, finna syne-
männen skäligt lämna tillstånd till företagets utförande.

Mom. 10. Arbetenas utförande.

Företaget skall, om sökanden önskar fullfölja detsamma, utföras i noggrann överensstämmelse med den vid denna syneförrättning upprättade arbetsplanen. Arbetena må kunna påbörjas så snart denna syneförrättning vunnit laga kraft och skola vara färdiga till avsyning senast den 1 september 1945.

Jämlikt av ägaren till fastigheten Aratorp Krusagård enligt 4 § syneprotokollet framställt yrkande skola arbetena över hans mark utföras under härför tjänlig tid så att skada icke onödigtvis förorsakas å växande gröda. I överensstämmelse med av samme markägare framställt yrkande skall vid arbetenas utförande över hans mark noga tillses att befintliga täckdiken, som genom den nya ledningen komma att avskäras, omsorgsfullt tillkopplas den nya ledningen, vilket lämpligast synes kunna ske medelst anordnande av sten-eller grusfyllning vid kopplingsställen.

Vid utförandet av den i företaget ingående täckta ledningen må återfyllning av den uppkastade massan icke ske förrän densamma blivit av lantbruksingenjör avsynad och godkänd.

Den till ledning för arbetenas utförande och kontroll utsatta fixpunkten, vilken närmare beskrives i grävningstabellen, är lagligen skyddad och får varken övertäckas eller borttagas förrän den blivit av lantbruksingenjör ersatt med ny.

Avsyrning av företaget enligt 13 kap. 1 § vattenlagen skall efter anmälan verkställas av lantbruksingenjör.

Mom. 11. Framtida underhållet.

De utförda arbetena skola för framtiden vidmakthållas i förslagsensligt skick. Den till företaget hörande rensningsbrunnen skall minst två gånger om året och i övrigt så finnes nödigt fullständigt rensas från nedslammad massa. Uppdämning eller annan åtgärd, som förhindrar vattnets fria avlopp, må under inga villkor tillåtas eller tålas.

Mom. 12. Särskilt stadgande.

Med hänsyn till att den i företaget ingående täckta ledningen föreskrivits till utförande med användande av tegelrör finna syne-
männen nödigt bestämma att spill - eller kloakvatten under inga förhållanden får tilledas densamma.

Mom. 13. Styrelse.

Jämligt bestämmelserna i 7 kap. 61 § vattenlagen är styrelse icke erforderlig vid företaget.

Mom. 14. Domstolsavgift.

Bidrag till vattendomstolarnas organisation och verksamhet skall ej av företaget utgivas.

Mom. 15. Besvärshänvisning.

Den, som till äventyrs är missnöjd med åtgärd eller beslut under denna syneförrättning eller vill föra talan mot detta synemännens utlåtande, äger att inom sextio dagar från denna dag ingiva sina besvär i tre exemplar till Västerbygdens vattendomstol i Vänersborg. I besvären skola fullständigt upptagas klagandens alla påståenden och skälen härtill och skall vid besvären fogas alla de handlingar, klaganden vill åberopa såsom stöd för ändringssökandet:

Mom. 16. Utlåtandets verkställighet.

Då i denna sak underställning till vattendomstol icke skall ske, kommer detta utlåtande jämlikt 10 kap. 75 § vattenlagen att gå i verkställighet i den ordning, som för laga kraft ägande dom är stadgat, för så vitt icke inom den i mom. 15 här ovan stadgade tiden besvär anföres mot syneförrättningen och på grund härav ändring i synenännens utlåtande kommer till stånd.

Aratorp den 19 december 1941.


 Augustin Bern
 Axel Strömme Otto Palmsonson.

aga syneförrättning angående

Fritsch

socken och

Flensburg

län,

upprättad enligt nedanstående §§ i lantbruksingenjörstaxan av den 27 juni 1930.

År och månad	Dag	A r b e t e	An-tal	å kr.	Kr.	öre	Kr.	öre
1	2	3	4	5	6		7	
		Kallelser och kungörelser, § 5	st.	14	0,50			7 -
		Ägomätning: i skala 1: 4000, §§ 6—10						
		a) för mättningsområdets gränser enl. tariff I						
		1) i åker, raklinje	km.		1,50			
		krokinje	"	0,50	3,00	1,50		
		i annan mark, raklinje	"		3,00			
		krokinje	"		6,00			
		2) för strandsträckor utefter sjö o. vattendrag med bredd över 15 m.						
		i åker, raklinje	km.		3,00			
		krokinje	"		5,00			
		i annan mark, raklinje	"		5,00			
		krokinje	"		11,00			
		3) för strandsträckor utefter mindre vattendrag, bredd 10—15 meter						
		i åker, raklinje	"		1,00			
		krokinje	"		2,00			
		i annan mark, raklinje	"		2,00			
		krokinje	"		5,00			
		b) för mättningsområdets olika ägoslag, ägofigurer och areal enligt tariff II						
		åker, medelareal .24 ar	st.	5	0,17	0,85		
		 har	har	1,19	1,06	1,26		
		äng och odlingsmark, medelareal ar	st.					
		 har	har					
		annan mark ² och impediment, medelareal ar	st.					
		 har	har					
		Tillägg för mätning i skala 1:						
		c) för vattenavlopp enl. tariff III med en medelbredd av 10—15 m. > 15 < 10						
		i åker o. d., raklinje	km.					
		krokinje	"					
		i annan mark, raklinje	"					
		krokinje	"					
		d) för textning, skala o. d., 1:sta regalarcket bladet				4-		
		övriga regalarck blad	st.					7 61
		Överföres						14 61

1	2	3	4	5	6	7
		Överfört				14 61
1941		Avvägning:				
sept. 25		a) avvägning, längdmätning o. d., § 46 mom. 4	3/4	12,00	9 -	
		b) ytavvägning, § 11, mom. 1, tariff IV				
		i öppen mark, medelantal 74 punkter pr har	1/19	0,50	0,59	
		avvägda punkter	19	0,03	0,57	
		i annan mark, medelantal				
		avvägda punkter				
		c) begränsningskurva, § 11, mom. 2:				
		i öppen mark	0,50	2,00	1 -	
		i annan mark		5,00		11 16
		Arealuträkning , § 13, tariff V, medelareal 24 ar, ...	5	0,05	0,25	
		 har	1/19	0,10	0,20	0,45
		Ägobeskrivning , § 14, ägofigurer		0,04		1,50
1941		Markvärdering:				
nov. 18		a) uppskattning och värdering, § 46, mom. 5	1/4	12,00	3 -	
		b) gradtabell eller kurva, § 16, mom. 1:				
		för första kilometern av avlopps längd			4 -	
		för övriga kilometer		1,50		
		c) uträkning därmed av värde pr ytenhet, § 16, mom. 2, värdetal ..	3	0,06	0,18	
		d) uträkning av förbättring eller försämring, § 17, ägofigurer ..	3	0,12	0,36	7,54
		Längdprofil , § 19 längdskala 1:				
		a) uppritning enl. tariff VI, 1) endast markyta			1,50	
		2) befintligt avlopp eller vall				1,50
		Tvärsektioner §§ 21 och 22 i skala 1: 100,				
		vid uppritning av endast befintlig eller ny sektion				
						
		vid uppritning av såväl befintlig som ny sektion				
						
		Antal profil- och sektionsritningar		3,00		
		Hydrografisk utredning , §§ 23 och 48, grundbelopp				
		för vattenområdets areal		0,02		
		 dagar	1/4	12,00		3 -
		Dimensionsberäkning , § 24:				
		a) för öppet avlopp, utan särskild beräkning		3,50		
		tillägg för särskild beräkning av dimensionerna		1,00		
		" " våta sektionsarean vid h. v. y. 0,50 kr. pr m. ² ..				
		nämligen				
						
						
						
		b) täckt ledning, 1) inre diameter intill 20 cm.		6,00	6 -	
		2) " " över 20 "		10,00		6 -
		Inritning å kartan av avlopp och vallar , § 26 grundbelopp			1 -	
		tillägg för varje cm. verkligt mått å kartan	4	0,03	0,12	1,12
		Överföres				46 88

1	2	3	4	5	6	7
		Överfört				46 88
		Arbetsbeskrivning, § 27, 1:a sidan			3	
		tillägg för övriga sidor st.		2,00		3 -
		Kostnadsberäkning, § 28, a) nyanläggning <i>min</i> km.		2,50	2 50	
		därjämte 25 öre pr m ² av våta sektionensarean vid h. v. y.				
		nämligen m ² sektion på				
		b) vid förändring av befintligt avlopp		4,00		
		därjämte 50 öre pr m ² av våta sektionensarean vid h. v. y.				
		nämligen m ² sektion på				
		c) av kostnadsförslagets slutsumma 0,1 % (broar och vallar inberäknade)			0 43	2 93
		Förslag till invallning, § 29				
		a) Konstruktion och dimensionering av vallar			6	—
		b) Inläggning av vallkrön km.		0,50		
		c) Uppritning av tvärsektioner st.		0,25		
		d) Kostnadsberäkning km.		3,00		
		§ 46 Förslag till pumpstation dagar		12,00		
		Förslag till bro- och trumbyggnad, §§ 33—35 och 38				
		Dimensionsberäkning		8,00		
		Ritarbete				
		för särskilt konstruerat landfäste st.		4,00		
		Kostnadsberäkning				
		för särskilt konstruerade landfästen st.		4,00		
		Grundförstärkning m ²		0,10		
		Antal särskilda ritningar st.		3,00		
		Införande av höjdsiffror å plankartan, § 39	19	0,01		0 19
		Översiktskarta, § 41				
		Ersättningslängd, § 42, grundbelopp			1 50	
		antal ersättningar st.		0,25		
		Kostnadsfördelning, § 43, grundbelopp			2	—
		antal fastigheter st.		0,30		
		tillägg för fastigheter i olika avdelningar		0,20		
		Utlåtande och betänkande, § 45 sid.	6	3,00		18 -
1941		Sammanträden o. upprättande av protokoll, § 46, mom. 1, dagar	3 1/4	12,00		9 -
nov. 18		Särskild utredning, § 46, mom. 2		12,00		
dec. 19		Utredning å länets lantmäterikontor rörande fastighetsgränser, jordregisternummer o. d., § 46, mom. 15 dagar		12,00		
		Förslag enl. § 46 mom. 15, brunn	1/4	12,00	3 -	
		utlopp för täckt ledning	1/4	12,00	3 -	
		slanficka		12,00		
		<i>Kostnadsber. för brunn</i>			3 -	9 -
		Lösen för:				89 -
		Kopia av plankartan, § 51				
		1) 1:sta regalkartan				
		blad				
		övriga regalkartor st.				
		blad				
		2) efter kartans skala och ägofigurernas medelareal, tariff VII,				
		skala 1:4000, medelareal 24 ar ägofigurer st.	5	0 07	0 35	
		har	1 19	0 14	1 67	
		Överföres			9 02	

1	2	3	4	5	6	7
		Överfört			9 02	
		höjning för handkopia å ritpapper, 25 0/0				
		3) insättning av höjdlägestal st.	19	0,02	0 38	
		" " kanaler och diken, grundbelopp			1 75	
		tillägg för varje cm. verkligt mått å kartan, cm.	4	0,05	0 20	11 35
		Kopia av profil-, sektions-, bro- och trumritningar, § 54,				
		1) enligt tariff VIII, endast markyta km.				
		befintligt vattendrag ell. vall	0.120	3:-	0 36	
		nytt avlopp eller vall	0.160	5:-	0 80	
		ändring av befintligt avlopp				
		2) tvärsektioner, originalritningens belopp				
		3) broar och trummor, " "				
		4) för varje med rubrik, skalor o. d. försett blad st.		3,00		
					1 16	
		nedsättning för kopia å kalkerväv 25 0/0			0 29	0 87
		Kopia av annan ritning, § 46, pumpstation dagar		12,00		
		brunn, ^{sid} ~~rörutlopp~~ och ~~slamficka~~		12,00	6 -	
						6 -
		Avskrift av synehandlingarna, § 55 sid.	22	0,55		12 10
		Översiktskarta i d:o, § 41				
		Summa kronor				30 32
		Övriga förrättningskostnader.				
		Lösen av förordnandet jämte kommissionärsarvode				
		Annonskostnader ang. sammanträden				
		Inbindning av förrättningshandlingar o. uppklistring av ritningar				2 -
		Arvode till biträdande förrättningsmannen				
		Ersättning till gode männen enligt egna räkningar				45 20
		Kostnader för hantlangning, materialer o. d. <i>Ryör.</i>	V	8:-		8 -
		Summa kronor				55 20
		Sammandrag.				
		Förrättningsmannens arvode				89 -
		Lösen för kopior och avskrifter				30 32
		Övriga förrättningskostnader				55 20
		Summa kronor				174 52

Den, som icke åtnöjes med denna räkning, äger att inom tre månader från nedanstående dag klander därå anställa genom stämning till *Marko* häradsrätt.

Beatorp den 19 december. 1941

Ref. Skörsberg
Statens lantbruksingenjör.

Att sakägare erhållit en med denna lika lydande räkning betyga:

Ref. Skörsberg

Kronor

174:52

kvitteras:

Beatorp

den

19 december 1941

Ref. Skörsberg