



Akt nr:

P-E1a-0931

AUSP-E1a-0931

1325-1

DIARIE Nr 15151
K. LANTBRUKSSTYRELSEN
12 JUN 1948

P 1*0931

Kungl. Lantbruksstyrelsens
Kulturatekniska byrås arkiv

Handlingar angående
Prästeryrs- Torruds
dikningsföretag 1948
i Sundals-Ryrs socken
av Älvsborgs län
upprättad vid laga syneförrättning
åren 1947 - 1948

Innehållsförteckning:

Protokoll	sid. 1 - 2
Förordnande	" 3 - 4
Inlämningsbevis	" 5
Kungörelse	" 6
Förteckning	" 7
Kungörelse, annons	" 7
Avskrift av skrivelse till vägförvaltningen	" 8
Vägförvaltningens i Älvsborgs län skrivelse	" 9
Översiktskarta	" 10
Beskrivning och hävdeförteckning samt uppskattnings- och värderingslängd	" 11 - 14
Kostnadsförslag	" 15 - 18
Kostnadsfördelningslängd	" 19 - 20
Arbets- och fixpunktsbeskrivning	" 21
Utlåtande	" 22 - 25
Typritningar	" 26 - 27
Teckenförklaringar	" 28

*Till handläggarna höra:
Planer och profileringar*

1 blad

Protokoll fört vid syneförrättning
angående bättre torrläggning av marken
tillhörande Prästeryr och Torrud i
Sundals-Ryrs socken av Älvsborgs län.

Den 12 mars 1948 inställde sig undertecknad, jordbrukskonsulent,
hos lantbrukare Bertil Johansson, Prästeryr i Sundals-Ryrs socken,
för att jämlikt nedan nämnda förordnande verkställa ifrågavarande
förrättning.

Kungörelse om förrättningen, som den 19 febr. avsänts till veden-
börande pastorsämbete, hade den 22 febr. 1948 blivit i laga ordning
anslagen i Sundals-Ryrs församling, samt den 20 febr. varit införd
i Älvsborgs Läns Annonsblad, varjämte underrättelse om förrättningen
utsänts jämlikt förskrift i vattenlagen 10 kap. 8 och 40 §§ till
kända sakägare, bil. 2,3,4 och 5.

På grund härav hade följande personer kommit tillstädes:
hem. ägaren Bertil Johansson, Prästeryr,

" Sven Magnusson, Torrud

" Carl G. Magnusson, Torrud

Sökanden Gunnar Andersson, Gunnesbyn hade avlidit hösten 1946.

§ 1.

Förordnandet för förrättningsmannen upplästes, bil. 1.

§ 2.

Mot förrättningsmannen anfördes ingen jävsanmärkning.

§ 3.

Mot företaget anfördes intet laga hinder.

§ 4.

Förrättningsmannen redogjorde för de undersökningar, som i samråd^d
med sökandena blivit verkställda, och framlade för granskning därvid
upprättade ritningar.

§ 5.

Sedan sakägarna tagit del av de framlagda ritningarna framställ-
des följande yrkanden:

sökandena yrkade, att företaget skulle genomföras i enlighet
med det framlagda förslaget.

§ 6.

Förrättningsmannen framlade till sakägarnas granskning de upprättade längderna vilka lades till protokollet:

Beskrivning och hävdeförteckning samt

uppskattnings- och värderingslängd	ss bil. 9,
Kostnadsförslag	" " 10,
Kostnadsfördelningslängd	" " 11,
Översiktskarta	" " 8.

§ 7.

Lagstadgat utlåtande angående företaget upplästes.

§ 8.

Då några ytterligare framställningar icke gjordes, förklarade förrättningsmannen förrättningen avslutad.

Prästern den 12/3 1948.

Hans Sjöberg

Ink. till Torrläggnings-
nämnden inom Älvsborgs
l.n. hushållningssällskaps
område den 22/6 1946

~~Hushållningssällskapet~~
Till Länstyrelsen i Älvsborgs län.



Undertecknad... fås härmed vördsamt anhålla
om förordnande för vederbörlig förrättningsman att jämlikt be-
stämmelserna i gällande vattenlag handlägga syneförrättning för
torrläggning av vattenskadade marker tillhörande
Bertil Johansson, Prästerys och
Bröclampa Magnusson Torrud sock..
Gunnar Andersson Gunnarsby
av Älvsborgs län. Avsikten är att upptaga avlopp för täckdik-
ning.

Av företaget väntas även följande fastigheter
bliva berörda:

Fastighetens namn:	Ägarens namn:
.....	
.....	
.....	
.....	
.....	
.....	

Meddelande angående förrättningen torde ställas till
Bertil Johansson, Prästerys, Länslän. Ry
adress..... pr.....
telefon

Prästerys.....den 17/6 1946.

Bertil Johansson
Gunnar Andersson
Lenn Magnusson
Carl S. Magnusson

Prästerys Sundgren Ry
Gunnarsby Brälanda
Torrud Brälanda
Torrud Brälanda

Med hänvisning till stadgandena i § 4 av K.K.den 25 maj 1945
får Torrläggningsnämnden inom Älvsborgs läns norra hushållningssällskaps om-
råde såsom lämplig förrättningsman för här ifrågavarande företag föreslå
jordbrukskonsulenten Hans Djurberg i Vänersborg. Vänersborg den 7 aug.1946.

Carl Faust
Enligt uppdrag:
Carl Faust.

103 pag 7
24 1946

Resolution.

Jordbrukskonsulenten H. Djurberg i Vänersborg varder härmed förordnad att i laga ordning verkställa i ansökningsen omförmälda förrättning.

Denna resolution översändes till förrättningsmannen, som bör över emottagandet hit insända bevis. Vänersborg i landskansliet den 8 augusti 1946.

På Länsstyrelsens vägnar:

<i>Chr. Fabricantz</i>	<i>Anne Decker</i>
Chr. Fabricantz.	Anne Decker.

Inlämningsbevis rörande assurerade och rekommenderade försändelser.

(Är för försändelse assuranceslopp ej å beviset angivet, har försändelsen mottagits till befordran under rekommendation.)

Förvara detta inlämningsbevis, till dess visshet vunnits, att försändelserna kommit adressaterna tillhanda!
Vid reklamation skall inlämningsbeviset företes.

[illegible]


Tillhoppa

 st med angivet värde av

kronor öre.

Bl. 302 a. (April 38.)
Pv. tr. Sth. 1944

(Vederbörande postfunktionärs namn eller signatur.)

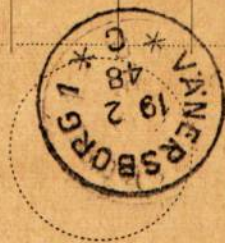

Obs.! Ersättning för en *inrikes* rekommenderad försändelse, som förkommit eller skadats, kan i intet fall utgå med högre belopp än 36 kronor.

I fråga om ersättning för försändelse *till utlandet* gälla särskilda föreskrifter.

Beträffande sättet och tiden för framskickande av ersättningsanspråk meddelas upplysningar å postanstalterna.

K U N G Ö R E L S E.

För torrläggning av åkerjord tillhörande Prästeryr l¹ och Torrud l¹ i Sundals-Ryrs socken av Älvsborgs län kommer syneförrättning enligt vattenlagen att handläggas vid sammanträde hos lantbrukare Bertil Johansson, Prästeryr, fredagen den 12 mars 1948, klockan 11.00.

Av företaget kommer allmän väg att beröras.

Till sammanträdet kallas alla de, som ha egen eller annans rätt att bevaka.

Vänersborg den 19 febr 1948.

Hans Djurberg.
Förrättningsman.

Anslaget i laga ordning
i Sundals Ryrs församling
den 22 / 2 1948
G. R. Green
Kyrkoherde v. Pastor Kemmler

F Ö R T E C K N I N G

jämlikt föreskrifterna i vattenlagen 10 kap 8 och 40 §§ över
de kända fastighetsägare, till vilka underrättelse avsänts an-
gående

sammanträde hos lantbrukare Bertil Johansson, Prästeryr, Sun-
dals-Ryr fredagen den 12 mars 1948 klockan 11.00:

lantbrukare Bertil Johansson, Prästeryr, Sundals-Ryr,

" Bröderna Magnusson, Torrud, Brålanda,

" G. Anderssons stbh, Gunnesbyn, "

Vägförvaltningen, Vänersborg.

Vänersborg den 19 febr 1948.

Hans Djurberg

Bil.5.

Kungörelse

För torrläggning av åkerjord tillhö-
rande Prästeryr 1:1 och Torrud 1:1 i
Sundals-Ryrs socken av Älvsborgs län
kommer syneförrättning enligt vatten-
lagen att handläggas vid sammanträde
hos lantbrukare Bertil Johansson,
Prästeryr, fredagen den 12 mars 1948,
klockan 11.00.

Av. företaget kommer allmän väg
att beröras.

Till sammanträdet kallas alla de,
som ha egen eller annans rätt att be-
vaka.

Vänersborg den 19 februari 1948.

HANS DJURBERG.
Förrättningsman.

Att ovanstående kungörelse varit införd som annons i Älvsborgs
Läns Annonsblad den 20 februari 1948 betygas i tjänsten:

Hans Djurberg,

Avskrift.

Vägförvaltningen i Älvsborgs län.

Vänersborg.

Jämlikt vattenlagen 10 kap 52 § har jag härmed nöjet att för yttrande översända handlingar rörande Prästeryr - Torruds dikningsföretag 1948.

Sammanträde kommer, som förut meddelats, att hållas hos lantbrukare Bertil Johansson, Prästeryr, Sundals-Ryr, fredagen den 12 mars klockan 11.00.

I tjänsten:

Hans Djurberg.

Vidimeras

i tjänsten:

Hans Djurberg

Dnr 1004-43/48

Till

Förrättningsman Hans Djurberg,
Älvsborgs Läns Norra Hushållningssällskap,
V ä n e r s b o r g.


Angående Prästeryr - Torruds dikningsföretag 1948.

I anledning av Eder skrivelse den 20 dennes i rubricerade ärende, får vägförvaltningen härmed meddela, att förvaltningen så vitt nu kan bedömas intet annat har att erinra mot Edert förslag till utlåtande än, att den i mom. 11 angivna tidpunkten, inom vilken vägförvaltningen skall fullborda trumomläggningen förlänges från en till två månader.


Vägförvaltningen kommer att inställa sig till sammanträdet den 12 mars 1948. Vänersborg den 23 februari 1948.

57 - VÄGFÖRVALTNINGEN I ÄLVSBORGS LÄN

Enligt uppdrag:

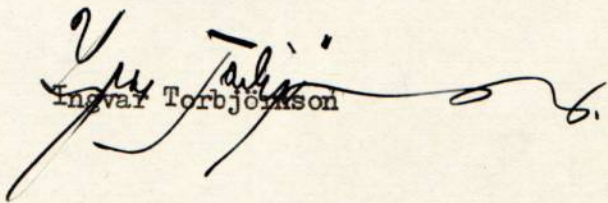
Ingvar Torbjörnson

Ö V E R S I K T S K A R T A

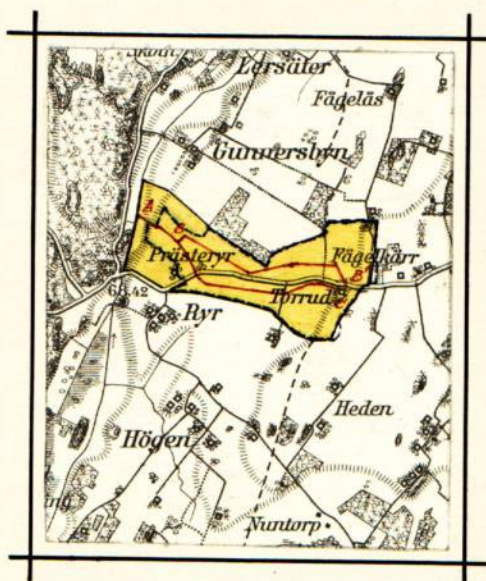

Skala 1:50000

Nederbördsområde vid A- 62,9 ha

Prästeryr den 12 mars 1948.

Hans Örnberg
Jordbrukskonsulent.

VÄRDERINGSLÄNGD

Fastighet och ägare Ägobeskrivning	Ägo- figur- nummer	Förbättrad mark				Markvärde per hektar		B å t n a d		
		åker, tomt		annan mark		nu- varande	bli- vande	per hektar	per ägofigur	
		har	ar	har	ar	kronor	kronor	kronor	kronor	öre
1	2	3		4		5	6	7	8	

Bil.9.

Beskrivning och hävdeförteckning samt uppskattnings- och värderingslängd
angående Prästeryrs-Torruds dikningsföretag 1948
i Sundals-Ryrs socken av Älvsborgs län
upprättad vid laga syneförrättning åren 1947 - 1948.

Fastighet och ägare Ägobeskrivning	Ägo- figur- nummer	Förbättrad mark				Markvärde per hektar		B å t n a d		
		åker, tomt		annan mark		nu- varande	bli- vande	per hektar	per ägofigur	
		har	ar	har	ar	kronor	kronor	kronor	kronor	öre
1	2	3		4		5	6	7	8	
Sundals-Ryrs socken.										1
Prästeryr 1 ² .litt. Aa										2
Bertil Johansson 42, 0 ha åker										3
1. Alstringsbåtnad.										4
åker, måttl. mullh. mellanlera										5
på mellanlera	1	0	34			350	1000	650	221	-
" " " "	2	0	83			630	1000	370	307	10
" " " "	3	0	09			430	1000	570	51	30
" " " "	4	0	18			730	1000	270	48	60
" " " "	5	0	06			310	1000	690	41	40
" " " "	6	0	19			500	1000	500	95	-
" " " "	7	0	09			770	1000	230	20	70
" " " "	8	0	51			480	1000	520	265	20
" " " "	9	0	35			620	1000	380	133	-
" " " "	10	0	74			360	1000	640	473	60
" " " "	11	0	40			480	1000	520	208	-
" " " "	12	0	67			140	1000	860	576	20
" " " "	13	1	06			60	1000	940	996	40
" " " "	14	0	59			90	1000	910	536	90
" " " "	15	0	09			220	1000	780	70	20
" " " "	16	0	22			130	1000	870	191	40
" " " "	17	0	74			290	1000	710	525	40
" " " "	18	1	10			590	1000	410	451	-
" " " "	19	0	37			750	1000	250	92	50
" " " "	20	0	69			730	1000	270	186	30
" " " "	21	0	09			230	1000	770	69	30
" " " "	22	0	22			530	1000	470	103	40
" " " "	23	0	08			680	1000	320	25	60
" " " "	24	0	66			440	1000	560	369	60
" " " "	25	0	14			320	1000	680	95	20
" " " "	26	0	21			620	1000	380	79	80
" " " "	27	0	35			330	1000	670	234	50
" " " "	28	1	-			500	1000	500	500	-
" " " "	29	0	45			200	1000	800	360	-
" " " "	30	0	51			290	1000	710	362	10
" " " "	31	0	13			650	1000	350	45	50
" " " "	32	0	33			220	1000	780	257	40
" " " "	33	1	34			270	1000	730	978	20
" " " "	34	0	75			470	1000	530	397	50
" " " "	35	0	17			150	1000	850	144	50
" " " "	36	0	34			320	1000	680	231	20
" " " "	37	1	15			470	1000	530	609	50
" " " "	38	0	16			680	1000	320	51	20

VÄRDERINGSLÄNGD

Fastighet och ägare Ägobeskrivning		Ägo- figur- nummer	Förbättrad mark				Markvärde per hektar		B å t n a d		
			åker, tomt		annan mark		nu- varande	bli- vande	per hektar	per ägofigur	
			har	ar	har	ar	kronor	kronor	kronor	kronor	öre
1		2	3		4		5	6	7	8	
1	åker,måttl.mullh.mellanlera på mellanlera	39	0	05			530	1000	470	23	50
2		A-summa	17	44	✓					✓10429	20
3											
4	<u>Torrudd 1¹</u>										
5	Sven och Carl Magnusson 36										
6	ha åker										
7	1. <u>Alstringsbåtnad.</u>										
8	åker,måttl.mullh.mellanlera på mellanlera	40	2	14			130	1000	870	1861	80
9	" " "	41	0	13			200	1000	800	104	✓
10	" " "	42	0	64			90	1000	910	582	40
11	" " "	43	1	84			120	1000	880	1619	20
12	åker,måttl.mullh.lättlera på lättlera	44	0	27			256	800	544	146	88
13	" " "	45	0	11			424	800	376	41	36
14	åker,måttl.mullh.mellanlera på mellanlera	46	1	39			120	1000	880	1223	20
15	åker,måttl.mullh.lättlera på lättlera	47	0	73			200	800	600	438	-
16	" " "	48	0	83			384	800	416	345	28
17	" " "	49	0	67			600	800	200	134	-
18	" " "	50	0	41			768	800	32	13	12
19	" " "	51	0	37			88	800	712	263	44
20	" " "	52	0	72			224	800	576	414	72
21	" " "	53	0	88			336	800	464	408	32
22	" " "	54	0	88			552	800	248	218	24
23	" " "	55	0	59			744	800	56	33	04
24	åker,måttl.mullh.mellanlera på mellanlera	56	3	12			130	1000	870	2714	40
25	" " "	57	0	48			80	1000	920	441	60
26	" " "	58	0	59			100	1000	900	531	-
27	" " "	59	2	62			190	1000	810	2122	20
28	åker,måttl.mullh.lättlera på lättlera	60	1	12			240	800	560	627	20
29	" " "	61	1	-			96	800	704	704	-
30	" " "	62	0	88			168	800	632	556	16
31	" " "	63	0	16			304	800	496	79	36
32	" " "	64	2	24			136	800	664	1487	36
33	" " "	65	0	14			192	800	608	85	12
34	" " "	66	0	30			120	800	680	204	-
35	" " "	67	2	-			216	800	584	1168	-
36	" " "	68	1	71			448	800	352	601	92

Fastighet och ägare Ägobeskrivning	Ägo- figur- nummer	Förbättrad mark				Markvärde per hektar		B å t n a d		
		åker, tomt		annan mark		nu- varande	bli- vande	per hektar	per ägofigur	
		har	ar	har	ar	kronor	kronor	kronor	kronor	öre
1	2	3		4		5	6	7	8	
åker, måttl. mullh. lättlera										
på lättlera	69	2	02	✓		680	800	120	✓	242 40
" " "	70	0	42	✓		784	800	16	✓	6 72
" " "	71	0	05	✓		344	800	456	✓	22 80
" " "	72	0	42	✓		528	800	272	✓	114 24
" " "	73	0	06	✓		792	800	8	✓	0 48
" " "	74	0	37	✓		232	800	568	✓	210 16
" " "	75	0	34	✓		400	800	400	✓	136 -
" " "	76	0	08	✓		664	800	136	✓	10 88
" " "	77	0	10	✓		568	800	232	✓	23 20
"	A-summa	32	82	✓						19936 20

Prästeryr den 12 mars 1948.
Hans Sjöberg.
Jordbrukskonsulent.

KOSTNADSFÖRSLAG

Läge	Längd m.	Arbete, jordart m. m.	Antal	å-pris	Kostnad		Kostnad		Summa	
					kronor	öre	kronor	öre	kronor	öre
1										
2										
Bil.10.

Kostnadsförslag angående Prästeryrs-Torruds dikningsföretag 1948
i Sundals-Ryrs socken av Älvsborgs län
upprättad vid laga syneförrättning åren 1947 - 1948.

KOSTNADSFÖRSLAG

Läge	Längd m.	Arbete, jordart m. m.	Antal	å-pris	Kostnad		Kostnad		Summa	
					kronor	öre	kronor	öre	kronor	öre
1		tegelrör	st 350	0,740			259	-		
2		Inköp, inkl. frakt av 6"								
3		tegelrör	st 420	0,492			206	64		
4		Brunnar (enl. ritn. typ A)								
5		1. vid 11 ⁺¹⁴ , 9 ⁺⁰⁰ , 8 ⁺³⁶ , 7 ⁺³⁰								
6		6 ⁺¹⁸ och 5 ⁺⁰⁶ av 3 st, längd								
7		0,76 m med 24" inre dia-								
8		meter, flänsrör	st 6	90:-			540	-		
9		2. vid 3 ⁺⁹⁶ , 3 ⁺⁹⁰ , 2 ⁺²⁶ och								
10		1 ⁺²⁴ av 3 st, längd 0,80 m								
11		med 18" inre diameter,								
12		flänsrör	st 4	80:-			320	-		
13		Rörläggning	dagar 20	17:-			340	-		
14		Igenfyllning	m 1186	0,20			237	20	8297	74
15		För arbetets tillsyn samt								
16		oförutsedda utgifter till-								
17		lägges omkr. 10% av före-								
18		stående							832	26
19		Summa	1194				Kronor		9130	-
20		Avloppsdiket B-B ¹								
21	33 ⁺⁷⁶ -20 ⁺⁰⁰	Rörgrav; 33 ⁺⁷⁶ -30 ⁺⁰⁴	m 372	2,30			855	60		
22		" ; 30 ⁺⁰⁴ -28 ⁺¹⁸	m 186	1,80			334	80		
23		" ; 28 ⁺¹⁸ -24 ⁺⁷⁰	m 348	2,60			904	80		
24		" ; 24 ⁺⁷⁰ -22 ⁺⁸⁶	m 184	1,30			239	20		
25		" ; 22 ⁺⁸⁶ -21 ⁺⁵⁸	m 128	1,20			153	60		
26		" ; 21 ⁺⁵⁸ -20 ⁺⁰⁸	m 150	1:-			150	-		
27		" ; 20 ⁺⁰⁸ -20 ⁺⁰⁰ lands-								
28		vägstrumma jämte brunnar,								
29		ombesörjes och bekostas								
30		av vägförvaltningen								
31		Inköp, inkl. frakt av 15"								
32		betongrör	m 372	6:-			2232	-		
33		Inköp, inkl. frakt, av 12"								
34		betongrör	m 534	4,75			2536	50		
35		Inköp, inkl. frakt, av 9"								
36		betongrör	m 184	3,10			570	40		
37		Inköp, inkl. frakt, av 8"								
38		tegelrör	st 440	0,740			325	60		
39		Inköp, inkl. frakt, av 6"								
40		tegelrör	st 510	0,492			250	92		
41		Brunnar: (enl. ritn. typ A)								
42		1. vid 32 ⁺⁹⁶ , 31 ⁺⁷⁰ och 30 ⁺⁰⁴								
43		av 4 st, längd, 0,81 m med								
44		30" inre diameter								

Läge	Längd m.	Arbete, jordart m. m.	Antal	Å-pris	Kostnad		Kostnad		Summa	
					kronor	öre	kronor	öre	kronor	öre
		flänsrör st	3	110:-			330	-	✓	1
		2. vid 28 ⁺⁷⁶ , 28 ⁺¹⁸ , 26 ⁺⁶⁸ , 25 ⁺⁵⁴ och 24 ⁺⁷⁰ av 3 st, längd 0,76m med 24" inre diameter, flänsrör st	5	90:-			450	-	✓	2
		3. vid 22 ⁺⁸⁶ och 21 ⁺⁵⁸ av 3 st, längd 0,80m, med 18" inre diameter, flänsrör	2	80:-			160	-	✓	3
		Rörläggning dagar	22	17:-			374	-	✓	4
		Igenfyllning ml	368	0,20			273	60	✓	5
		Där arbetets tillsyn samt oförutsedda utgifter till- lägges omkr. 10% av före- stående								6
Summa	1376									7
		Sammandrag.								8
	382	Avloppsdiket A-B,					3500	-	✓	9
	1194	" B-C,					9130	-	✓	10
	1376	" B-B ¹ .					11160	-	✓	11
Summa	2952						23790	-	✓	12
										13
										14
Prästeryr den 12 mars 1948.

Hans G. G. G.

Jordbrukskonsulent.

Prästeryr den 12 mars 1948.

Hans Sjöberg

Jordbrukskonsulent.

SVENSKT NORMAL

TUMBA

1945

Fastighet Ägare m. m.	Sök. o. likst. = S	Båtnad		Andel inom samfällighet i					
				för särskild avdelning beräknad anläggningskostnad		summa beräknad anläggningskostnad		verklig kostnad	
		kronor	öre	kronor	öre	kronor	öre	procent	
1	2	3		4		5		6	7
Bil.11. <u>Kostnadsfördelningslängd</u> angående Prästeryrs-Torruds dikningsföretag 1948 i Sundals-Ryrs socken av Älvsborgs län upprättad vid laga syneförrättning åren 1947 - 1948.									

Fastighet Ägare m. m.	Sök. o. likst. = S	Båtnad		Andel inom samfällighet i						
				för särskild avdelning beräknad anläggningskostnad		summa beräknad anläggningskostnad		verklig kostnad		
		kronor	öre	kronor	öre	kronor	öre	procent		
1	2	3		4		5		6		7
Sundals-Ryrs socken. <u>Prästeryr 1².litt. Aa.</u> Bertil Johansson <u>Torrud 1¹.</u> Sven och Carl Magnusson Summa	S S	10429	20	✓	L	8170	83	✓	34,34565	✓
		19936	20	✓	L	15619	17	✓	65,65435	✓
		30365	40	✓		23790	-		100,00000	✓
Prästeryn den 12 mars 1948. Hans Sjöberg Jordbrukskonsulent.										

Prästeryn den 12 mars 1948.
Hans Örnberg
Jordbrukskonsulent.

Arbets- och fixpunktbeskrivning för Prästeryrs - Torruds
dikningsföretag 1948.

I. Arbetsbeskrivning.

Beträffande täckta diken.

Tegelrören skola uppfylla de av Sveriges Standardiseringskommission fastställda fordringarna för prima rör. Spruckna eller på annat sätt skadade rör skola vid läggningen kasseras.

Betongrören skola vara minst fyra veckor gamla och vara tillverkade enligt de bestämmelser, som äro eller kunna bliva fastställda för dylika rör till torrlägningsföretag.

Dikena avvägas och uppålas före grävningen, och bottnen skopas sedan omsorgsfullt, så att ledningarna överallt erhålla den lutning och det djup, som föreskrives i förslaget.

Brunnar och rörutlopp (öga) skola utföras i noggrann överensstämmelse med typritningar, bil. 14, 15 och föreskrifter i kostnadsförslaget.

Rörgraven får icke igenfyllas, förrän rörsträngen kontrollerats.

Eventuellt kloakvatten får icke insläppas i företagets ledningar, med mindre det passerat tillförlitlig reningsbrunn.

II. Fixpunktbeskrivning.

Företagets jämförelseplan bestämmes av följande fixpunkter:

- F.P. 13.42 - inhugget kors i berg c:a 130 m SV landsvägstrumman vid Torruds tomt.
- F.P. 10.99 - inhugget kors i sten i gränsen mellan Prästeryr och Torruds, c:a 80 m N landsvägen.
- F.P. 11.74 - inhugget kors å vägmärke c:a 20 m O Prästeryrs utfartsväg.
- F.P. 11.34 - inhugget kors i berg c:a 170 m NO rörutloppet.

Prästeryr den 12 mars 1948.

Hans Gierberg
Jordbrukskonsulent.

Utlåtande angående bättre torrläggning
av ägor tillhörande Prästeryr och Torrud i
Sundals-Ryrs socken av Älvsborgs län.

På grund av vad som förekommit och yrkats under överläggningen om denna sak samt i övrigt är att iakttaga med hänsyn till detta företag, får jag såsom förrättningsman avgiva följande

U T L Å T A N D E.

Mom. 1.

Ändamål och natur.

Företaget avser att bereda möjlighet till bättre torrläggning av ett åkerområde tillhörande hemmanen Prästeryr och Torrud i Sundals-Ryrs socken.

För ändamålet erfordras 2952 m täckta avloppsledningar genom området.

Jag anser företaget vara att hänföra till dikning, varom stadgas i 7 kap vattenlagen.

Mom. 2.

Laga hinder.

Laga hinder mot företaget föreligger ej.

För företagets förhållande till allmän väg redogöres i mom. 7 härnadan.

Mom. 3.

Hydrografisk utredning.

Företaget avvattnas närmast till en bäck, som mynnar i Krokån. Nederbördsområdets nummer är 130, sektion 1.

Företagets nederbördsområde, som å hithörande översiktskarta, bil. 8. är inritat med streckad blå linje, utgör 62,9 ha åker och tomt.

Normal högvattenavrinning har antagits uppgå till 1,75 liter per sekund och hektar.

Dimensioneringen av de täckta avloppen har verkställts med ledning av i följande tabell angivna data:

Läge	Nederbördsområde hektar	Tabell I.		D.	Föreslagen rörlednings avbördningsförmåga lit/sek
		Q. Avrinning vid normalt högvatten lit/sek	J. Bottenlutning promille		
0+00	0,5	0,9	6,29	6	14,5
1+24	6,8	11,9	3,00	8	22,0
2+26	10,8	18,9	2,00	9	25,0
3+90	13,7	24,0	2,00	9	25,0
5+06	15,9	27,8	1,50	12	45,0
6+18	17,5	30,6	1,50	12	45,0
7+30	19,0	33,3	1,50	12	45,0
8+36	21,5	37,6	1,50	12	45,0
9+94	22,6	39,6	1,50	12	45,0
11+14	24,0	42,0	1,50	12	45,0
11+94	55,4	96,9	2,37	15	104,0
13+88	57,6	100,8	9,31	12	110,0
15+20	62,9	110,1	9,31	12	110,0
20+00	1,5	2,6	5,00	6	13,0

20 ⁺⁰⁸	1,5	2,6 ✓	3,00 ✓	6 ✓	10,0
21 ⁺⁵⁸	10,0	17,5 ✓	2,00 ✓	8 ✓	18,0
22 ⁺⁸⁶	14,5	25,4 ✓	2,00 ✓	9 ✓	25,0
24 ⁺⁷⁰	18,8	32,9 ✓	1,50 ✓	12 ✓	45,0
25 ⁺⁵⁴	20,6	36,1 ✓	1,50 ✓	12 ✓	45,0
26 ⁺⁶⁸	22,4	39,2 ✓	1,50 ✓	12 ✓	45,0
28 ⁺¹⁸	22,7	39,7 ✓	1,50 ✓	12 ✓	45,0
28 ⁺⁷⁶	24,0	42,0 ✓	1,50 ✓	12 ✓	45,0
30 ⁺⁰⁴	28,8	50,4 ✓	1,50 ✓	15 ✓	81,0
31 ⁺⁷⁰	29,8	52,2 ✓	1,50 ✓	15 ✓	81,0
32 ⁺⁹⁶	30,2	52,9 ✓	1,50 ✓	15 ✓	81,0

Vid 0⁺⁰⁰ samt 20⁺⁰⁰ komma eventuellt kloakledningar att inledas.

Mom. 4.

Namn och omfattning.

Företaget bör lämpligen benämnas Prästeryrs - Torrud's diknings-företag 1948. Det har givits den omfattning, som hithörande plankarta utvisar.

På grund av yrkandena i syneprotokollet § 5 ha till utförande bestämts följande arbeten, nämligen:

täckta ledningen A - B - C jämte ny landsvägstrumma å sträckan
10⁺⁰² - 9⁺⁹⁴ samt

täckta ledningen B - B¹ jämte ny landsvägstrumma å sträckan
20⁺⁰⁸ - 20⁺⁰⁰,

allt som närmare framgår av tillhörande plankarta och profilritningar samt kostnadsförslag och arbetsbeskrivning.

Mom. 5.

Båtnadsuppskattning.

Uppskattning och värdering enligt vattenlagen 7 kap 22 § har jag företagit på sätt, som närmare framgår av hithörande beskrivning och hävdeförteckning samt uppskattnings- och värderingslängd.

Härvid har markens värde efter företagets utförande vid syn å stället uppskattats med hänsyn till jordens naturliga godhet i avseende på matjord och alv. Det nuvarande värdet har erhållits på sedvanligt sätt genom hänsynstagande till markytans höjd över avloppets vegetationsvattenstånd.

Mom. 6.

Kostnadsfördelning.

Företagets kostnad, båtnad och relativa kostnad (kostnad per förbättringskrona) framgår av följande sammanställning.

Tabell II.

Kostnad:	Båtnad:	Relativ kostnad:
23.790:-	30.365:40 ✓	0,783457 ✓

Någon anledning till uppdelning av företaget i olika avdelningar föreligger ^{icke} vilket framgår av följande sammanställningar:

Tabell III.

Sträcka:	Benämning:	Särskild kostnad:	Båtnad:
A - B	1	3500:- ✓	-
B - C	2	9130:- ✓	13.338:20 ✓
B - B ¹	3	11160:- ✓	17.027:20 ✓
Summa:		23.790:-	30.365:40 ✓

Kombinationsmöjligheterna äro följande:

Tabell IV.

Sträcka:	Egen kostnad:	Båtnad:	Relativ egen kostnad:
2	12.630:-	13.338:20	0,94690
3	14.660:-	17.027:20	0,86098
<u>1+2+3</u>	23.790:-	30.365:40	<u>0,78346</u> ✓

Då företaget sålunda icke skall uppdelas i avdelningar, få delägarna vidkännas kostnader i direkt proportion till resp. båtnad. De i kostnadsfördelningslängden angivna procentiska talen stå i direkt proportion till resp. kostnadsbelopp.

Kostnaden för företagets utförande och framtida underhåll liksom för denna syneförrättning och andra gemensamma utgifter skola utan inskränkning fördelas efter samma procentiska fördelningstal.

Mom. 7.

Företaget berör allmän väg. På två ställen c:a 2,6 och 3,6 km V Brålanda järnvägsstation fordras genomgång av landsvägen Brålanda - Årbol, varvid avses ersättning för befintliga men otillräckligt djupa vägtrummor.

Det är klarlagt, att trummorna äro byggda senare än 1880, samt att ovanför liggande mark jämväl vid tiden för trummornas tillkomst varit att hänföra till åker. Jämlikt föreskrifterna i vattenlagen 7 kap. 7 och 8 §§ skola i detta fall nybyggnaderna bekostas av allmänna vägväsendet, som jämväl har att ombesörja arbetets utförande, därest ej annan överenskommelse kan träffas med den dikande.

Jag föreslår, att befintliga trummor få kvarbliva, och att de kompletteras genom 6" resp 12" betongrörsledningar bredvid. I båda ändarna sättas dagvattenbrunnar 18" resp 24", se typritning A. bil. 15.

Tillrinningen till trummorna beräknas uppgå till 2,6 resp 39,6 liter per sekund vid normalt högvatten. Vid utförande enligt förslaget blir avbördningsförmågan 13,0 resp 45,0 liter per sekund.

Mom. 8.

Avgift till vattendomstolen.

Avgift enligt vattenlagen 11 kap 95 § skall utgå med kronor 45:55, beräknad efter 1:50 kronor för 1000 kronor av det uppskattade båtnadsvärdet, kronor 30.365:40.

Beloppet skall insändas till Länsstyrelsen i Vänersborg, då förrättningen vunnit laga kraft.

Mom. 9.

Båtnadens beskaffenhet.

Båtnad av annan art än jordförbättring och därmed följande framtida underhålls- och betalningsskyldighet förekommer icke vid detta företag.

Mom. 10.

Allmänna bestämmelser.

Angående företagets utförande stadgas:

att utförandet skall ombesörjas av en styrelse, som av delägarna utses, att det skall åligga styrelsen att föra noggranna räkenskaper över inkomster och utgifter samt att utdebitera och uppbära för företaget erforderliga medel,

att styrelsen skall tillse, att de bestämmelser, som finnas angivna i arbetsbeskrivningen (bil. 12.), lända till efterrättelse vid företagets utförande,

att det åligger styrelsen att tillse, att samlingsbrunnarna i ledningarna vid behov rensas. Minst en gång årligen efter vårfloden skola brunnar och öga efter ses,

att styrelsen bemyndigas vidtaga alla de åtgärder, som äro ägnade att befordra företagets ändamålsenliga utförande och framtida underhåll.

Mom. 11.

Tillstånd och arbetstid.

På grund av vad som sålunda stadgats lämnas härmed medgivande till företagets utförande. Företaget skall vara slutfört senast den 1 maj 1958.

Arbetena med genomgången av landsvägen (jfr mom. 7) skola, därest de utföras i vägförvalthingens regi, fullbordas senast 2 månader efter det företagets styrelse inför vägförvaltningen i Vänersborg styrkt, att nedanför liggande torrlägningsarbete är förslagsenligt påbörjat.

För avgörande, om företaget må anses fullbordat, bör sådan besiktning, som omförmäles i vattenlagen 13 kap 1 § efter anmodan verkställas av förrättningsmannen eller annan behörig person.

Mom. 12.

Besvärshänvisning.

Jämlikt bestämmelserna i vattenlagen 11 kap 85 § äger den, som till äventyrs är missnöjd med åtgärd eller beslut vid denna syneförrättning eller vill föra talan mot avgivet utlåtande, att inom 60 dagar från dag, då förrättningen avslutas, ingiva sina besvär i tre exemplar till Västerbygdens vattendomstol adress Vänersborg.

I besvären skola upptagas klagandens alla påståenden och skälen därtill, varjämte vid besvären skola fogas alla de handlingar, klaganden vill åberopa till stöd för ändringsökandet.

Mom. 13.

Verkställighet.


Detta utlåtande skall icke underställas vattendomstolens prövning utan jämlikt bestämmelserna i vattenlagen 10 kap 75 § gå i verkställighet i den ordning, som finnes angiven för laga kraft ägande dom, för så vitt icke inom härövan i mom. 12 stadgad tid besvär mot förrättningen anföres, och på grund därav ändring i detta utlåtande kommer till stånd.

Prästeryn den 12 mars 1948.


Hans Gruber
Jordbrukskonsulent.

TÄCKDIKESÖGON

*Täckdikesöga.
typ A.*

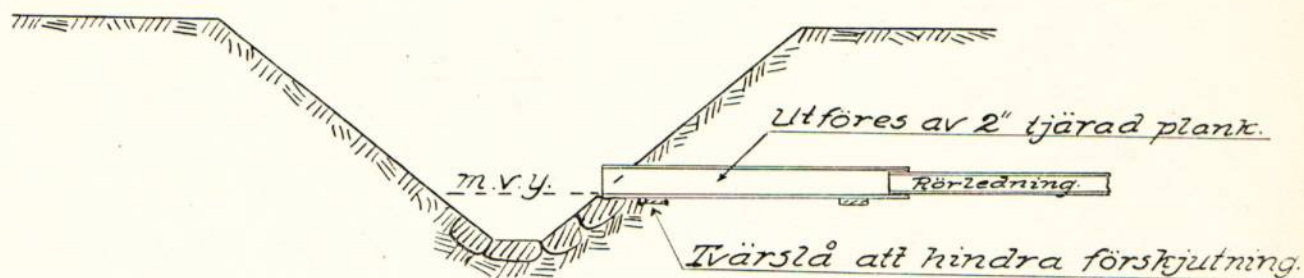


*Rörutlopp.
typ B.*

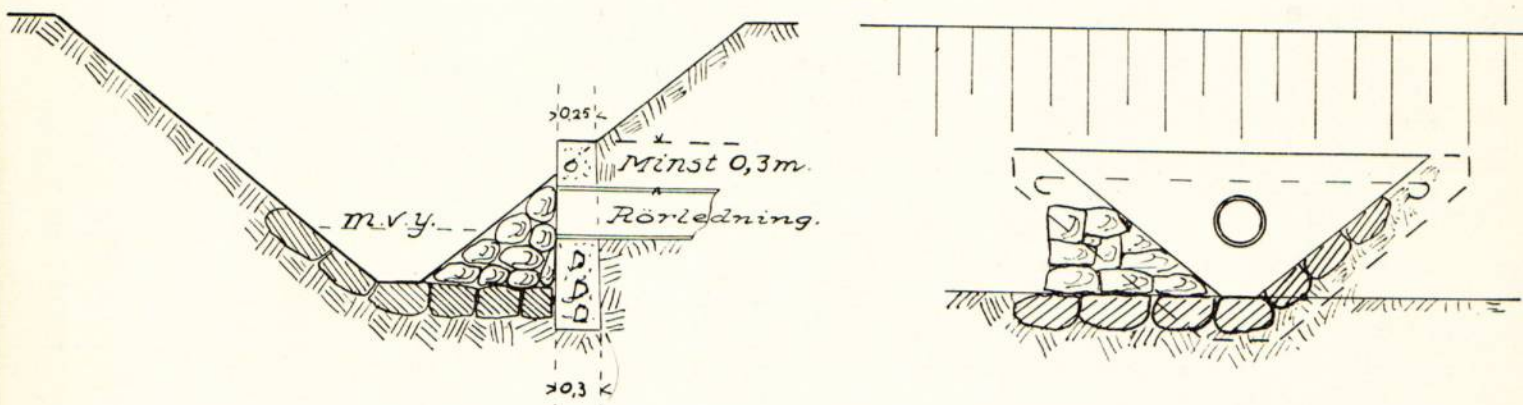

typ C.




typ D.

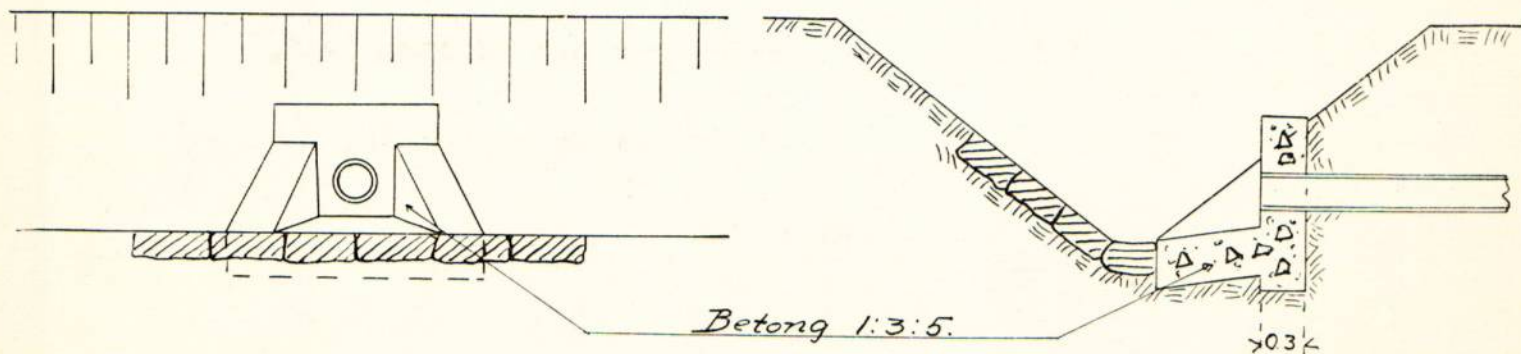


TÄCKDIKESBRUNNAR.


typ A.

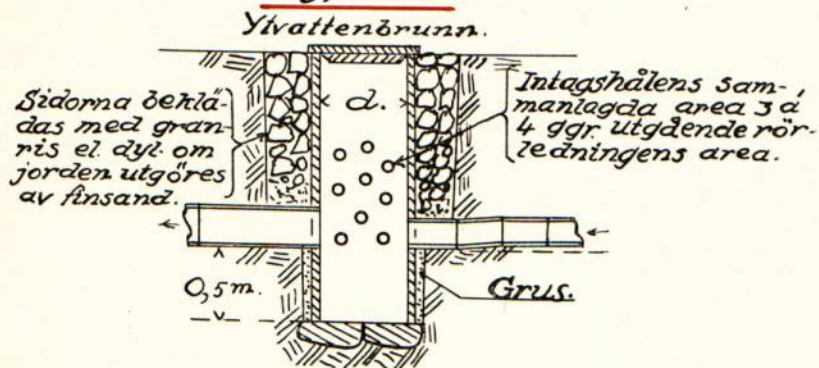


typ B.

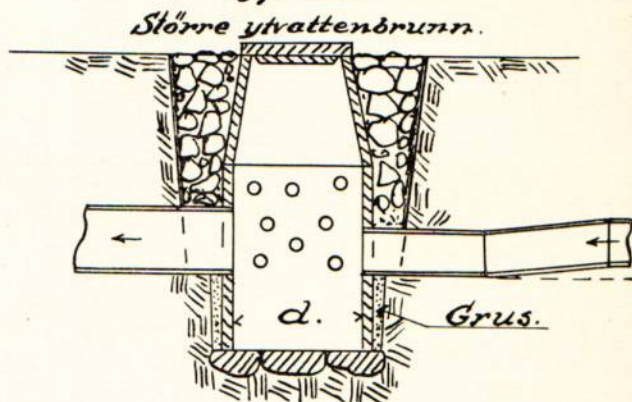


typ C.

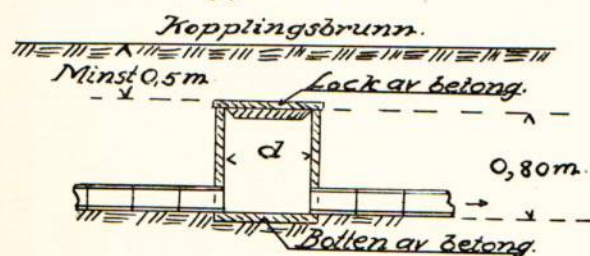


typ D.

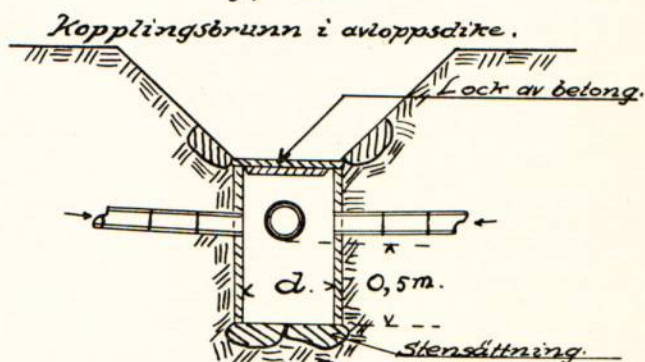

typ E.

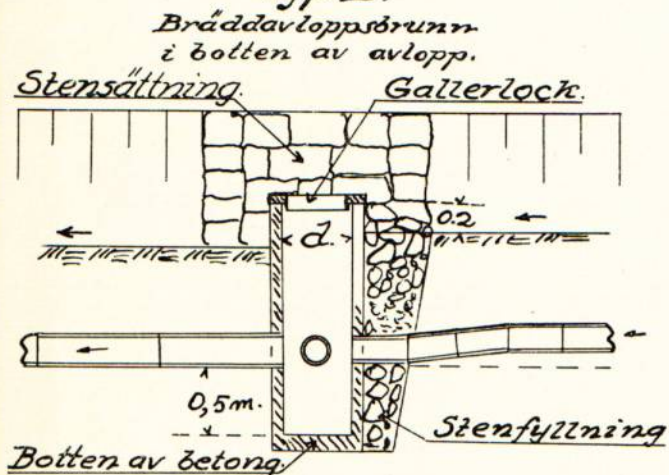


typ F.

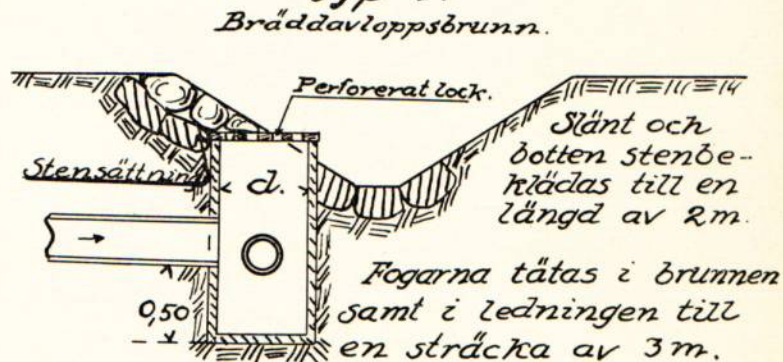


Detalj i plan.



Detaljritning av lock med hål.

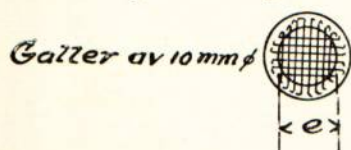

typ G.

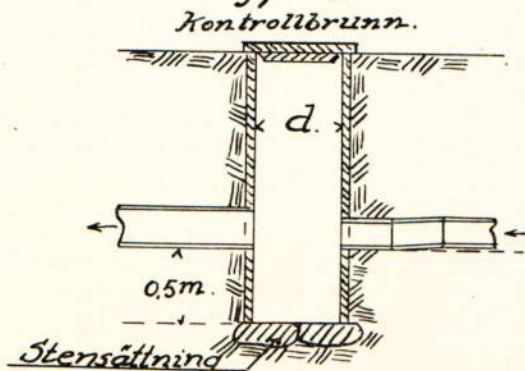






Skaraborgs Läns Hushållningssällskap.

Täckdikningsavdelningen.

Skara.

TECKENFÖRKLARINGAR.

Täckdikning.

     -  Öppet dike som bibehålles.
-  Öppet dike som nygräves.
-  Öppet dike som fördjupas och breddas.
-  Öppet dike som genom täckdikningen försvinner.
-  Stamdike av rör.
-  Grendike av rör.
-  I profilritning: täckt ledning av betongrör.
-  " " " " " " tegelrör.
-  Täckt dike av trätrummor eller rör med träunderlag.
-  Täckt dike av sten eller gärdsel.
-  Förutvarande täckt dike av tegelrör.
-  Förutvarande täckt dike av sten, gärdsel eller trätrummor.
-  Täckdikens bottenlutning.
-  Rördimension i mm. (se nedanst. tabell). Angiven dimension börjar vid närmast ovanför siffran belägen kophuggning.
-  Nivåkurvor, sammanbindande punkter med samma höjdläge.
-  Markens höjdläge i meter över jämförelseplanet.
-  Öppet dikes bottenläge i meter över jämförelseplanet vid förundersökningen.
-  Bottenläge i örtrumma i meter över jämförelseplanet vid förundersökningen.
-  Vattenytans höjdläge i meter över jämförelseplanet vid förundersökningen.
-  Högvattenyta.
-  Medelvattenyta.
-  Öppet dikes föreskrivna bottenläge i meter över jämförelseplanet vid platsen för siffran.
-  Täckt dikes föreskrivna bottenläge i meter över jämförelseplanet vid platsen för siffran }  Bottenläge.
-  Öppet dikes föreskrivna djup i meter från påle räknat.
-  Täckt dikes föreskrivna ungefärliga djup i meter, från markytan räknat, vid platsen för siffran.
-  Täckdikensbrunn. ϕ = diametern i mm.
-  Stensil.
-  Grusfilter.
-  Täckdikessystem n.r.
-  Pålnummer.
-  Beteckning för särskilda punkter å täckt el. öppet dike.
-  Ägofigursbeteckning.
-  Fixpunkt.
-  Tegriktning.

Å täckdikningsplan företagna ändringar betecknas med grön färg.

Relationer mellan innerdiameter enl. verktymsbeteckning och enligt Svensk standard för dräneringsrör.

$1\frac{3}{4}" = 40 \text{ mm.}$	$4" = 100 \text{ mm.}$	$8" = 200 \text{ mm.}$	$15" = 375 \text{ mm.}$
$2" = 50 \text{ "}$	$5" = 125 \text{ "}$	$9" = 225 \text{ "}$	$18" = 450 \text{ "}$
$2\frac{1}{2}" = 60 \text{ "}$	$6" = 150 \text{ "}$	$10" = 250 \text{ "}$	$21" = 525 \text{ "}$
$3" = 75 \text{ "}$	$7" = 175 \text{ "}$	$12" = 300 \text{ "}$	$24" = 600 \text{ "}$

Avlopp.

Å avloppsplaner användas ovanstående teckenförklaringar i tillämpliga delar. Dessutom tillkomma:

-  Öppet dike som nygräves.
-  Öppet dike som fördjupas och breddas.
-  Öppet dikes föreskrivna bottenläge i meter över jämförelseplanet vid platsen för siffran.
-  Begränsningskurva för deltagningsskyldighet.
-  Flödvallendike med rör under botten.
-  Sektion av gamla diket.
-  Sektion av nya diket.

Skaraborgs Läns Hushållningssällskap.

Täckdikningsavdelningen.

Skara.

Ö v e r e n s k o m m e l s e .

Undertecknade delägare i Prästeryr - Torruds dikningsföretag 1948 i Sundals-Ryrs socken av Älvsborgs län har denna dag överenskommit, att gemensamt utföra och underhålla det av jordbrukskonsulent Hans Djurberg upprättade förslaget med däri meddelade föreskrifter, varvid kostnaderna skall fördelas i proportion till den av förrättningsmannen uppskattade båtnaden eller enligt de procentiska fördelningstal, som finnes angivna i Kostnadsfördelningslängden, Bil. 11.

Ägaren till Prästeryr 1² svarar för 34.346 %
och ägarna till Torrud 1¹ " " 65.654 %

Inga ersättningar skall utgå.

I förhållande till ovanstående procenttal skall även förrättnings- och övriga gemensamma kostnader fördelas.

Sålunda överenskommet försäkras:

Sundals-Ryr den 12 mars 1948.

Antel Johansson
.....

Tom Magnusson
.....

Carl G. Magnusson
.....

Förestående överenskommelse har prövats och befunnits lämplig.

Hans Djurberg
.....

förrättningsman