



Akt nr:
P-E1a-0992

AU\$P-E1a-0992

den
Gulle

78

137/51

LANTBRUKSSTYRELSEN
8 AUG 1951
DIARIE Nr 01213
SAK Nr

FÖRETAG: Ubbared.

Arbetsplan upprättad av jordbrukskonsulenten
~~lantbruksingenjören~~ Hans Djurberg
i samband med år 1948 avslutad syneförrättning.

Bidrag beviljat den 9 juni 1951

till företagets utförande kr. 1.650
» en första rensning » - kr. 1.650

P 2*0992

KONTRAKT.

Sedan Kungl. Lantbruksstyrelsen den 9 juni 1951 till
Ubbareds dikningsföretag 1948 i Skallsjö socken,
ÄLVSBORGS LÄN

beviljat statsbidrag från statens avdikningsanslag med ettusensexhundrafemtio
(1.650) kronor, varav till företagets
utförande kronor och till
~~en första rensning av avloppen~~
kronor, och samtidigt fastställt arbetsplan för företaget, har följande överenskommelse träffats
mellan å ena sidan Lantbruksstyrelsen och å andra sidan företaget genom dess styrelse ~~förtroen-~~
~~deman samtliga intressenter båda intressenter~~ ende intressent.

§ 1.

Lantbruksstyrelsen utbetalar till företaget såsom förskott högst en tredjedel av statsbidraget, sedan styrelsen godkänt för detta kontraktets fullgörande lämnad säkerhetsförbindelse och hos Lantbruksstyrelsen genom intyg av stats- eller kommunaltjänstemän eller eljest av två trovärdiga och ojäviga personer, som icke äro intressenter i företaget, styrkts, att arbetet på allvar igångsatts. Ytterligare utbetalning av bidraget sker efter Lantbruksstyrelsens bestämmande i den mån kostnaderna för utfört arbete och inköpt materiel motivera utbetalning eller arbetet slutförts och detta styrkts av lantbruksingenjör eller annan behörig tjänsteman.

§ 2.

Bidragstagare förbinder sig:
att i noggrann överensstämmelse med den fastställda arbetsplanen med de eventuella ändringar däri, som Lantbruksstyrelsen kan komma att efter framställning besluta, utföra företaget till den 1 september 1952;

(1/5 1955)

att under året närmast efter avsyningen utföra en första rensning av i företaget ingående avlopp före september månads utgång;

att bestrida vad utöver beviljat statsbidrag kan erfordras för företagets fullbordande, däri inberäknat kostnad för en första rensning av avloppen och till vederbörande lantbruksnämnd utgående gottgörelse för arbetsledning, avsyning m. m. samt vid dylika förrättningar erforderlig hantlangning;

att underhålla det utförda arbetet intill dess sådan underhållsskyldighet kan varda annan i laga ordning ålagd eller vederbörande därifrån befriats;

att vid arbetets utförande och underhållsskyldighetens fullgörande vidkännas Lantbruksstyrelsens inseende och kontroll;

att när sådant av Lantbruksstyrelsen eller av vederbörande tjänsteman inom lantbruksnämnden påfordras, förete behörigen verifierade räkenskaper för företaget ävensom att, därest torrlägningskostnad, vartill statsbidrag beviljats, beräknats till högre belopp än verkliga kostnaden, efter föreskrift av Lantbruksstyrelsen vidkännas motsvarande minskning av bidraget;

att fullgöra de övriga åtaganden, som enligt Kungl. Maj:ts kungörelse angående villkoren för statsbidrag från statens avdikningsanslag åligga bidragstagare; samt

att vid företagets utförande iakttaga de föreskrifter, som av Kungl. Maj:t eller Lantbruksstyrelsen härutöver må hava meddelats.

§ 3.

Har obehörig avvikelse från den fastställda arbetsplanen skett eller har arbetet icke utförts inom därför bestämd tid och Lantbruksstyrelsen ej heller medgivit anstånd med dess utförande, äger Styrelsen att inställa all vidare utbetalning av statsbidraget och återfordra vad därav uppburits. Å sålunda lyftade och återburna medel skall erläggas fem procent årlig ränta från lyftningsdagen till dess betalning sker.

§ 4.

Kostnader, som i följd av erhållna statsbidrag må hava föranletts för Lantbruksstyrelsen, skola bestridas av bidragstagaren.

§ 5.

Detta kontrakt må av bidragstagaren när som helst uppsägas, dock, om någon del av statsbidraget utbetalats, under villkor att återbäring därav sker enligt bestämmelserna i § 3.

Detta kontrakt är upprättat i två likalydande exemplar, varav vardera kontrahenten tagit ett.

Öijared, Floda den 1 augusti 1951

S.G.F. Adl.-Adelsköld
Godsägare.

Att S.G.F. Adl.-Adelsköld

i bägges vår närvaro egenhändigt undertecknat förestående kontrakt, intyga:

Hjalmar Odhelius
Hjalmar Odhelius, Inspektor
Adress Öijared, Floda.

Albert Assarsson
Albert Assarsson, Skogvaktare
Adress Öijared, Floda.

Kungl. Lantbruksstyrelsen antager detta kontrakt.

Stockholm den 24 augusti 1951.

På Kungl. Lantbruksstyrelsens vägnar

Martin Höglund

Vederbörandes uppmärksamhet fästes å bestämmelserna dels i 7 kap. 58 § vattenlagen, vari stadgas att, därest företaget icke bragts till slut inom tid som i utlåtandet föreskrivits, vare frågan om företaget förfallen; dock att vattendomstolen må på förenämnda tids utgång gjord ansökning bevilja anstånd med företagets fullbordande, och dels i 13 kap. 17 § vattenlagen, vari stadgas att, därest det framtida underhållet försummas, Konungens Befallningshavande eller annan myndighet Konungen bestämmer äger själv bota bristen på den försumliges bekostnad.

Ser. E XIII 6
1424

DIARIE Nr 02227

K. LANTBRUKSSTYRELSEN

23 JUL 1948

P 2*0992

Kungl. Lantbruksstyrelsens
arkiv

Betänkande

~~Handlingar~~ angående

Ubbareds dikningsföretag 1948

i Skallsjö socken av Älvsborgs län
upprättade vid syneförrättning åren
1945 - 1948

av

jordbrukskonsulent Hans Djurberg

Endast bidrag.

Genom beslut den 9 juni 1951 har Kungl. Lantbruksstyrelsen, som godkänt en anläggningskostnad av 4.955:- kr., till företaget beviljat bidrag med 1.650:- kr. samt fastställt arbetsplanen i oförändrat skick. med tillägg, att

Betygas i tjänsten P. Andersson

BETÄNKANDE

rörande bidrag från statens avdikningsanslag till

Ubbareds dikningsföretag 1948, Skallsjö socken, Älvsborgs län.
(företagets namn samt socken och län)

~~Ödöfverköp~~
~~Förreträdare~~
Ende intressent: godsägare S.G.F. Adl.-Adelsköld, Öijared, Floda.
(titel, namn och adress)
Förrättningsman: jordbrukskonsulent Hans Djurberg.
(titel och namn)
Förrättningsmannen förordnad den 11 juni 1947. Förrättningen avslutad den 10 maj 1948.
Förslaget är upprättat i samband med förenklad syn och omfattar 1 häfte handlingar och 2 blad ritningar. Vid
~~XXXXXX~~
förrättningen bestämd arbetstid 1 maj 1955. I kontrakt med Kungl. Lantbruksstyrelsen synes tidpunkten för företagets färdigställande böra angivas till den 1 maj 1950.

Båtnad (social båtnad ej inräknad) 5.117:24 kronor.

Total kostnad (kostnad för en första rensning inräknad) 4.955:- kronor.

För kostnadsberäkningen äro nedanstående å-priser karakteristiska:

Schaktning i mellanlera - styv lera 3:- kronor per kbm.

BERÄKNING AV STATSUNDERSTÖD.

Kostnadssammandrag.

Samfällighet (Delföretag)	Arbets- och materialkostnad		Ersättningar		Förrättnings- kostnader och dylikt		Summa kostnad för utförandet		Kostn. för en första rensning	Total kostnad	
	kronor	öre	kronor	öre	kronor	öre	kronor	öre	kronor	kronor	öre
Hela företaget	4.800	-	-	-	155	-	4.955	-	-	4.955	-

Areal, båtnad och kostnad samt bidragsberäkning.

Samfällighet (Delföretag)	Förbättrad mark						Jord- förbättring		Social båtnad (*)	Total kostnad		Kostnad per hektar	Bidragskvot	Bidrag
	åker tomt		annan mark		summa					kronor	öre	kronor		kronor
	har	ar	har	ar	har	ar	kronor	öre		kronor	öre	kronor		kronor
Hela företaget	7	83	-	-	7	83	5.117	24	0	4.955	-	635	1/3	1.650:-

Nämnden har ingenting att erinra mot det upprättade förslaget till torrlägningsföretaget.

Den vid syneförrättningen uppskattade båtnaden består uteslutande av jordförbättring. I förhållande till övriga inägor äro de berörda markerna välbelägna, och företagets utförande är en nödvändig förutsättning för att arealen skall kunna täckdikas.

Företaget är ej påbörjat, men arbetena skola omedelbart igångsättas. Utredningen visar, att företaget ur allmän och enskild synpunkt är nyttigt och önskvärt, samt att det även i övrigt uppfyller villkoren för erhållande av ifrågasatt bidrag av statsmedel. Kostnaden för företagets utförande överstiger icke värdet av den uppskattade jordförbättringen.

Högre bidrag än 1/3 av kostnaderna är icke motiverat. På grund av vad som sålunda blivit utrett föreslås, att till företaget beviljas bidrag från statens avdikningsanslag med kronor 1.650:-.

- Vid detta betänkande fogas:
- Bil. 1. utdrag ur protokoll,
" 2. intyg att besvär mot förrättningen ej anmälts,
" 3. ansökning om bidrag,
" 4. fastighetsförteckning,
" 5. sammanställning av förrättningskostnader.

Vänersborg den 31 maj 1948.

På Torrlägningsnämndens vägnar:

Kelmheim

*) Beteckningar: 0 = ingen, 1 = ringa, 2 = avsevärd, 3 = stor.

Utdrag ur protokoll vid sammanträdeⁿ med Törrläggningsnämnden inom Alvsborgs läns norra hushållnings-sällskaps område nedan angivna dagar år 1948.

Den 31 maj.

§ 8.

Ubbareds dik- Vid föredragning av från ägaren av Ubbareds dik-
ningsföretag. ningsföretag i Skallsjö socken gjord framställ-
ning om högsta möjliga bidrag för företagets genomförande beslöt
nämnden vitsorda arbetets betydelse samt tillstyrka bidrag med 1/3
av kostnaderna för dikningens utförande, ävensom åsätta den sociala
båtnaden siffran 0.


Som ovan:

Justeras:

Carl Faust

Axel von Sneidern.

Bestyrkes:

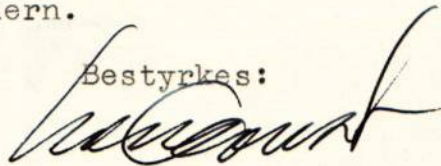



Såvitt här fört diarium utvisar, hava besvär icke anförts över en, enligt uppgift, av jordbrukskonsulenten Hans Djurberg handlagd, den 10 maj 1948 avslutad syneförrättning rörande Ubbares försikringsföretag 1948 i Skallsjö socken, Älvsborgs län; betygar Vänersborg i Västerbygdens vattendomstols kansli den 12 juli 1948.

I tjänsten:

I. Aronson.

I. Aronson.

Stämpel Tre kronor.

Jordbrukskonsulenten Hans Djurberg, Vänersborg.

Ansökning om statsbidrag.

Undertecknad, ensam delägare i Ubbareds dikningsföretag 1948
i Skallsjö socken av Älvsborgs län, anhåller härmed om största
möjliga bidrag från statens avdikningsanslag till min kostnad
för företaget.

Öijared, Floda den 10/5 1948.

S.G.F. Adl. - Adelsköld

S.G.F. Adl.-Adelsköld.

Fastighetsförteckning.Ubbareds dikningsföretag 1948 i Skallsjö socken Älvsborgs län.

<u>Fastighet:</u>	<u>Socken:</u>	<u>Ägare:</u>
$\frac{1}{2}$ mtl Ubbared 4 ¹	Skallsjö	S.G.F. Adlerstierna-Adelsköld
Öjareds bandel 1 ¹	"	Statens järnvägar

Öijared den 10 maj 1948.

*Baus Dierberg*Förrättningskostnader:Ubbareds dikningsföretag 1948.

Bil. 5

Plan enligt taxa

155:-Kronor: 155:-

Öijared den 10 maj 1948.

Baus Dierberg

$$\begin{array}{r}
 15:- \\
 63:- \\
 \hline
 115:20 \\
 193:20 \cdot x 0.8 = 154:56 \sim \underline{155:-} \quad (7)
 \end{array}$$

Ser. E XIII *b*

1424

DIARIE Nr

01043

K. LANTBRUKSSTYRELSEN

12 JUL 1948

P

2-0992

Kungl. Lantbruksstyrelsens
arkiv

Handlingar angående *9/651 k*

Ubbareds dikningsföretag 1948

i Skallsjö socken, Älvsborgs län

Upprättat åren 1945 - 1948.

Innehållsförteckning:

Protokoll	sid. 1
Förordnande	" 2 - 3
Fullmakt	" 4
Medgivande från S.J.	" 5
Översiktskarta	" 6
Värderingslängd	" 7 - 8
Kostnadsförslag	" 9 - 11
Utlåtande	" 12 - 15
Teckenförklaringar	" 16
Typritningar	" 17 - 18

Protokoll fört vid syneförrättning angående bättre torrläggning av marker tillhörande Ubbared 4¹ i Skallsjö socken av Älvsborgs län.

Den 10 maj 1948 inställde sig undertecknad, jordbrukskonsulent, å Öijareds säteri för att jämlikt nedan nämnda förordnande verkställa i ingressen nämnd förrättning.

På grund av särskild kallelse inställde sig utom sökanden även ingenjör E. Tärnås såsom ombud för statens järnvägar enligt fullmakt, bil. 2

§ 1.

Förordnandet för förrättningsmannen upplästes, bil. 1

§ 2.

Mot företaget anfördes intet laga hinder.

§ 3.

Förrättningsmannen redogjorde för den undersökning, som i samråd med sökanden, blivit verkställd, samt framlade för granskning därvid upprättade ritningar.

§ 4.

Sedan intressenterna tagit del av det framlagda förslaget, yrkade såväl sökanden som ingenjör Tärnås, att det öppna diket å järnvägens mark, under förutsättning av järnvägsmyndigheternas tillstånd, skulle rätas, så att det gick rakt mellan punkterna B och C. Sökanden skulle erhålla brukningsrätten till den triangelformade del av järnvägens område, som skjuter in i Ubbareds ägor (600 m²), men han skulle i gengäld åtaga sig att gräva den nya sträckan, att flytta järnvägens staket till den nya dikeskanten samt att övertaga hela underhållet å sträckan A - B - C.

Kunde järnvägsmyndigheternas medgivande till rätningen ej erhållas, skulle företaget utföras i enlighet med alt. 1. Medgivande bil. 3.

§ 5.

Förrättningsmannen framlade för granskning de upprättade längderna, vilka lades till protokollet:

översiktskarta	ss bil. 4
värderingslängd	" " 5
kostnadsförslag	" " 6

§ 6.

Lagstadgat utlåtande angående företaget upplästes.

§ 7.

Sökanden förklarade sig önska största möjliga statsbidrag till företaget.

§ 8.

Då några ytterligare framställningar icke gjordes, förklarade förrättningsmannen, efter uppläsande av detta protokoll, förrättningen avslutad.

Öijared den 10 maj 1948.

Hans Qimberg

N:o 13
ED 19 47

Ink. till Torrläggings-
nämnden inom Älvsborgs
l. n. hushållningssällskaps
område den 7/5 1947

Insändes till Torrläggingsnämnden.
Adress: vederbörande hushållningssällskap.



Till

Länsstyrelsen i Älvsborgs län.

Härmed anhålles vördsamt om förordnande för behörig förrättningsman att handlägga syneförrättning enligt 10 kap. vattenlagen för torrläggning av mig tillhörig mark inom ~~ROSSX~~ Skallsjö socken(-nar) av Älvsborgs län. Förteckning över fastigheter, som väntas bli berörda av företaget, återfinnes å omstående sida. Företaget avser ordnande av avlopp för möjliggörande av täckdikning.

Här uppgives så fullständigt som möjligt företagets beskaffenhet (dikning, åreglering, sjösänkning, invallning e. d.), vidare företagets

omfattning (areal som skall torrläggas, avloppens längd e. d.), om flottled, damm, järnväg, landsväg, e. d. beröres m. m.

Närmaste järnvägsstation Floda.

Meddelanden angående förrättningen kunna ställas till undertecknad.

Titel, namn och fullständig adress samt telefon.

Öijared, Floda den 6 maj 1947.

S.G.F. Adl.-Adelsköld
Godsägare.

Av företaget väntas nedanstående fastigheter bliva berörda.

Fastighet:

Ägare:

1/2 mtl Ubbared 4¹

S.G.F. Adl.-Adelsköld

Statens Järnvägar

Torrlägningsnämnden får till förrättningsman föreslå:

Jordbrukskonsulenten Hans Djurberg i Vänersborg

Vänersborg den 9 juni 1947

På Torrlägningsnämndens vägnar:

Carl Faust

R e s o l u t i o n .

Jordbrukskonsulenten Hans Djurberg i Vänersborg varder härmed förordnad att i laga ordning verkställa i denna ansökan omförmälda förrättning.

Denna resolution översändes till förrättningsmannen, som bör över emottagandet hit insända bevis. Vänersborg i landskansliet den 11 juni 1947.

På länsstyrelsens vägnar:


Chr. Fahlerantz.

Svante Gustafsson.

F u l l m a k t

för innehavaren Ingenjör E. Tärnås att i mitt ställe jämlikt arbetsordningen för statens järnvägars distriktsbefäl, § 14, företräda statens järnvägar vid syneförrättning enligt vattenlagen ang. torrläggning av åkerjord tillhörande Ubbared i Skallsjö socken av Älvsborgs län.

Göteborg den 10 maj 1948.

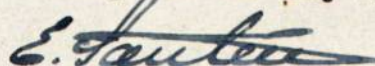

/E.Santén/

STATENS JÄRNVÄGAR

II DISTRIKTET
Distriktschefen

D.-nr 796/48


Anhålles att i svarsskrivelse ovanstående
diarienummer angives.

Älvsborgs Läns Norra


Hushållningssällskap

V ä n e r s b o r g .Torrläggning av marker tillhörande Ubbared 4¹
i Skallsjö socken av Älvsborgs län.

Med anledning av Eder skrivelse den 15 maj 1948 till
baningenjören vid 5 bansektionen och därmed översända
handlingar i rubricerade ärende får distriktschefen här-
med meddela, att hinder ej möter att rätta det i nämnda
handlingar omskrivna diket, varvid sökanden erhåller rätt
att bruka viss del av SJ område men bekostar uppgrävningen
av diket och flyttningen av staketet samt åtager sig allt
underhåll av sträckan A - B - C. Göteborg den 31/5 1948

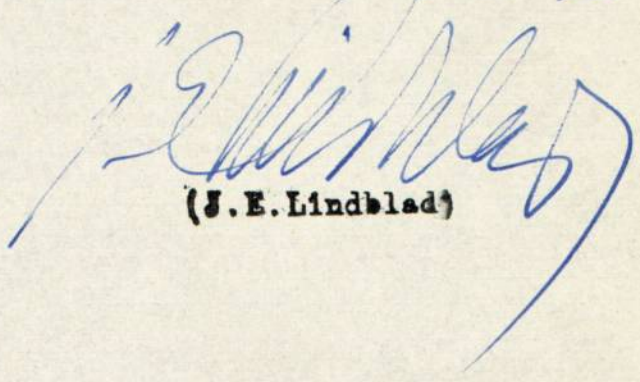
(J. E. Lindblad)

Ö V E R S I K T S K A R T A

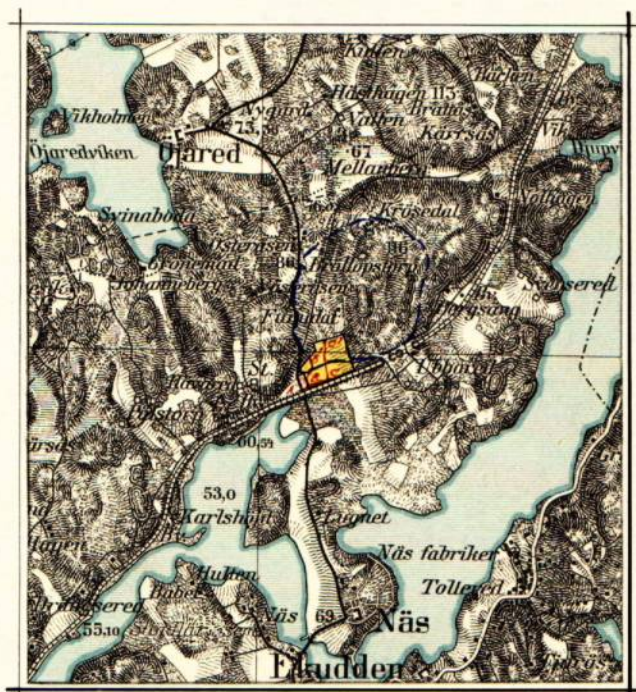

Skala 1:50000.

Nederbördsområde vid B. 13,0 ha
 " " C. 60,0 "

Öjared den 10 maj 1948.

Karl Givberg
 jordbrukskonsulent.

VÄRDERINGSLÄNGD

Fastighet och ägare Ägobeskrivning	Ägo- figur- nummer	Förbättrad mark				Markvärde per hektar		B å t n a d		
		åker, tomt		annan mark		nu- varande	bli- vande	per hektar	per ägofigur	
		har	ar	har	ar	kronor	kronor	kronor	kronor	öre
1	2	3	4	5	6	7	8			
1										
2										
Bil. 5.

Värderingslängd angående Ubbareds dikningsföretag 1948,
i Skallsjö socken av Älvsborgs län
upprättat år 1945 - 1948.

Fastighet och ägare Ägobeskrivning	Ägo- figur- nummer	Förbättrad mark				Markvärde per hektar		B å t n a d		
		åker, tomt		annan mark		nu- varande	bli- vande	per hektar	per ägofigur	
		har	ar	har	ar	kronor	kronor	kronor	kronor	öre
1	2	3	4	5	6	7	8			
Skallsjö socken.										1
Ubbared 4 ¹ 1/2 mtl.										2
S.G.F. Adl.-Adelsköld										3
1. <u>Alstringsbåtnad.</u>										4
åker, mullrik mellanlera på mellanlera	1	0	22			540	1170	630	138	60
" " "	2	0	24			900	1620	720	172	80
" " "	3	0	21			1350	1800	450	94	50
" " "	4	0	17			1740	1800	60	10	20
" " "	5	0	04			990	1800	810	32	40
" " "	6	0	12			1350	1800	450	54	00
" " "	7	0	09			1620	1800	180	16	20
" " "	8	0	07			1780	1800	20	1	40
" " "	9	0	04			450	1800	1350	54	00
" " "	10	0	09			990	1800	810	72	90
" " "	11	0	09			1350	1800	450	40	50
" " "	12	0	03			1740	1800	60	1	80
" " "	13	0	03			1790	1800	10	-	30
" " "	14	0	01			270	1800	1530	15	30
" " "	15	0	05			630	1800	1170	58	50
" " "	16	0	08			990	1800	810	64	80
" " "	17	0	10			1440	1800	360	36	00
" " "	18	0	04			1740	1800	60	2	40
" " "	19	0	04			1080	1800	720	28	80
" " "	20	0	15			1080	1800	720	108	00
" " "	21	0	08			720	1800	1080	86	40
" " "	22	0	02			720	1800	1080	21	60
" " "	23	0	11			810	1800	990	108	90
" " "	24	0	08			1170	1800	630	50	40
" " "	25	0	03			1620	1800	180	5	40
äng (Öijareds bandel 1 ¹)	31	0	06				1600		96	00
A-summa		2	29						1372	10
2. <u>Brukningsbåtnad.</u>										26
brukenh.ägofig. 9-28 och 1-8, 29-30	B-summa	7	77					482	3745	14
Totalsumma kronor		2	23						5117	24
		5	54							29
										30
										31
										32
										33

Öijared den 10 maj 1948.

Hans Jönberg
Jordbrukskonsulent.

KOSTNADSFÖRSLAG

Läge	Längd m.	Arbete, jordart m. m.	Antal	å-pris	Kostnad		Kostnad		Summa	
					kronor	öre	kronor	öre	kronor	öre
1										
2										
Bil. 6.

Kostnadsförslag angående Ubbareds dikningsföretag 1948,
i Skallsjö socken av Älvsborgs län
upprättat år 1945 - 1948.

Läge	Längd m.	Arbete, jordart m. m.	Antal	å-pris	Kostnad		Kostnad		Summa	
					kronor	öre	kronor	öre	kronor	öre
		<u>Timpenning=1,67 kronor.</u>								
		<u>Avloppsdiket A-B-C.</u>								
1+76-0+00	176	Grävning:1+76-0+00 lera m ³	364	3:-			1092	-	✓	
		<u>Avloppsdiket B-B¹.</u>								
10+00-12+04	204	Grävning:10+00-10+60 lera m ³	132	3:-	396	-				
		Grävning, rörläggning,								
		återfyllning:10+60-11+26 m	66	2:-	132	-				
		" ;11+26-11+60 m	34	1,20	40	80				
		" ;11+60-12+04 m	44	1,15	50	60				
		Inköp,inkl.frakt,av 8"								
		tegelrör st	230	0,740	170	20				
		Inköp,inkl.frakt,av 6"								
		tegelrör st	120	0,492	59	04				
		Inköp,inkl.frakt,av 5"								
		tegelrör st	150	0,383	57	45				
		Öga(enl.ritn.typB) jämte								
		stensättning av öppna								
		diket därstädes					50	-	✓	
		Brunnar(enl.ritn.typA)								
		1.vid 11+26 av 3st,längd								
		0,80m med 18" inre								
		diameter,flänsrör					80	-	✓	
		2.vid 12+04 av 3st,längd								
		0,80m med 15" inre								
		diameter, flänsrör					60	-	✓	
							1096	09	✓	
		<u>Avloppsdiket C-C¹.</u>								
5+00-7+66	266	Grävning,rörläggning,								
		återfyllning m	110	2,30	253	-				
		Grävning,rörläggning,								
		återfyllning m	156	2:-	312	-				
		Inköp,inkl.frakt av 12"								
		betongrör m	266	5:20	1383	20				
		Öga (enl.ritn.typB) jämte								
		stensättning av öppna di								
		diket därstädes					50	-	✓	
		Brunnar(enl.ritn.typA)								
		vid 6+10 och 7+66 av 3st,								
		längd 0,76m med 24" inre								
		diameter flänsrör st	2	90:-	180	-	2178	20	✓	4366 29

KOSTNADSFÖRSLAG

Läge	Längd m.	Arbete, jordart m. m.	Antal	Å-pris	Kostnad		Kostnad		Summa	
					kronor	öre	kronor	öre	kronor	öre
1		För arbetets tillsyn samt								
2		oförutsedda utgifter till-								
3		lägges omkr. 10 % av före-								
4		stående							433	71 ✓
5	Summa	646							4800	- ✓
6										
7										
Öljared den 10 maj 1948.
Hans Gierberg
Jordbrukskonsulent.

På grund av vad som förekommit och yrkats under överläggningen om denna sak samt i övrigt är att iakttaga med hänsyn till detta företag får jag som förrättningsman avgiva följande

U T L Å T A N D E.

Mom. 1.

Ändamål och natur.

Företaget avser att bereda möjlighet till täckdikning och bättre brukningsförhållanden å ett åkerområde tillhörande Ubbared 4¹. För ändamålet erfordras anläggande av 243 m öppna diken och 410 m täckta avlopp genom området.

Mom. 2.

Laga hinder.

Laga hinder mot företaget föreligger ej.

Mom. 3.

Hydrografisk utredning.

Företaget avvattnas närmast till sjön Sävelången. Nederbördsområdet, som på hithörande översiktskarta, bil. 4 är inritat med en streckad blå linje, omfattar 73 ha. Det utgöres till c:a 10 % av åker och i övrigt av skogsmark. (Nederbördsområde 108, sektion Sävån)

Normal högvattenavrinning har antagits uppgå till 1,50 liter per sekund och hektar. Dimensioneringen av de täckta avloppen har verkställts enligt i följande tabell angivna data:

Läge	Nederbördsområde hektar	Avrinning vid normalt högvatten lit/sek	Bottenlutning promille	Rörledning tum	Föreslagen rörlednings avbördningsförmåga lit/sek
12 ⁺⁰⁴	10,0	15,0 ✓	40,68	5	23,0 ✓
11 ⁺⁶⁰	10,0	15,0 ✓	7,00	6	15,5 ✓
11 ⁺²⁶	13,0	19,5 ✓	7,00	8	33,0 ✓
7 ⁺⁶⁶	42,0	63,0 ✓	3,00	12	64,0 ✓
6 ⁺⁸⁰	42,0	63,0 ✓	13,77	12	134,0 ✓
6 ⁺¹⁰	60,0	90,0 ✓	13,77	12	134,0 ✓

Beträffande de öppna dikena har bottenbredden bestämts till 0,30 m och släntlutningen till 1 - 1,5. Under större delen av vegetationsperioden är diket icke vattenförande.

Mom. 4.

Namn och omfattning.

Jag anser företaget böra benämnas Ubbareds dikningsföretag 1948, och det har givits den omfattning, som hithörande plankarta utvisar. Till utförande ha sålunda bestämts följande arbeten:

Öppna diket A-B-C genom Öijareds bandel 1¹,
" " 10⁺⁰⁰-10⁺⁶⁰ av avloppsdiket B-B¹,
täckt ledning 10⁺⁶⁰-12⁺⁰⁴ " " B-B¹ samt
täckt ledning C-C¹,

allt som närmare framgår av hithörande plankarta och profilritning samt kostnadsförslag och arbetsbeskrivning.

Mom. 5.Båtnadsuppskattning.

Båtnadsuppskattning har jag företagit på sätt, som närmare framgår av värderingslängden bil. 5 Härvid har markens värde efter företagets utförande uppskattats med hänsyn till jordens naturliga godhet i avseende till matjord och alv. Det nuvarande värdet har erhållits på sedvanligt sätt genom hänsynstagande till markytans höjd över avloppets vegetationsvattenstånd.

Inom ett mindre område, ägofigur 1 och 2 uppnås ej fullt dräneringsdjup, på grund av att vattenståndet i sjön Sävelången är för högt. (Högvattenytan är vid här använt jämförelseplan = 10,17)

Brukningsbåtnaden har uppskattats efter praktiskt bedömande på så sätt, att den årliga inbesparningen i arbetskostnader har beräknats per meter av de avlopp, som igenläggas. Det sålunda erhållna beloppet har kapitaliserats efter 5 %, och kapitalet har fördelats å berörd areal. Härigenom kommer brukningsbåtnaden att medföra en höjning av det "blivande värde", som fastställts för beräkning av alstringsbåtnaden.

Mom. 6.Båtnadens beskaffenhet.

Båtnad av annan art än jordförbättring förekommer ej vid detta företag.

Företagets kostnad, båtnad och relativa kostnad (kostnad per förbättringskrona) framgår av följande sammanställning:

Kostnad	4800:-
Båtnad	5117:24
Relativ kostnad	0:938006

Mom. 7.Förhållande till järnväg.

Företaget berör Statens Järnvägar. En av de täckta ledningarna mynnar i ett öppet avlopp, som helt ligger inom Öijareds bandel 1¹. Fördjupning och breddning fordras å sträckan A-B-C. Någon sänkning av trummo genom väg eller järnväg är dock ej nödvändig.

Rätning av det öppna avloppet utföres i enlighet med yrkandena i protokollet § 4.

Sökanden erhåller sålunda brukningsrätten av det ifrågavarande området (600 m²) men bekostar nygrävningen och flyttningen av staketet samt åtager sig allt underhåll av sträckan A-B-C.

Den dikesjord, som eventuellt kommer att uppläggas på dikets södra sida, utplaneras omsorgsfullt i anslutning till den befintliga banken.

Gränsmärkena utefter den del av diket, som skall ersättas med den nya sträckan, få flyttas.

Mom. 8.Avgift till vattendomstolen.

Avgift till vattendomstolen skall icke erläggas för detta företag.

Mom. 9.Tillstånd och arbetstid.

På grund av vad som sålunda stadgats lämnas härmed medgivande till företagets utförande. Företaget skall vara slutfört senast den 1 maj 1955.

För avgörande, om företagets må anses fullbordat, bör sådan besiktning, som omförmäles i vattenlagen 13 kap. 1 § efter anmodan verkställas av förrättningsman^{en} eller annan behörig person.

Mom. 10.Framtida underhåll.

Företaget skall i framtiden underhållas. Brunnarna skola vid behov rensas och rörutloppen lagas.

Minst en gång årligen efter vårfloden skola brunnar och utlopp eftersees. (Se även mom. 7.)

Mom. 11.Arbets- och fixpunktsbeskrivning.Beträffande öppna diken.

Upplag må ej läggas närmare nya dikeskanterna än 0,75 m. Upplagen givas behörig lutning mot diket, ej brantare än 1:1. Vid diken och svackor samt där i övrigt så prövas nödigt för ytvattnets ordentliga avrinnande skola i upplagen lämnas väl släntade öppningar. (Se även mom. 7.)

Gränsmärken få ej ändras till sina planlägen. (Undantag se mom. 7.)

Beträffande täckta diken.

Tegelrören skola uppfylla de av Sveriges Standardiseringskommission fastställda fordringarna för prima rör. Spruckna eller på annat sätt skadade rör skola vid läggningen kasseras.

Betongrören skola vara minst fyra veckor gamla och provade med avseende på täthet och hållfasthet samt i övrigt vara tillverkade enligt bestämmelser, som äro eller kunna bliva fastställda för dylika rör till torrlägningsföretag.

Dikesbotten avväges noggrant före rörläggningen och skopas omsorgsfullt, så att ledningarna erhålla den lutning, som föreskrives i förslaget.

Rörutloppen (dikesögonen) skola utföras i noggrann överensstämmelse med typritningarna, bil. 9. och föreskrifterna i kostnadsförslaget bil. 6.

Rörgraven får icke igenfyllas, förrän rörsträngen kontrollerats.

Fixpunktsbeskrivning.

F.P. 11,57 - gränssten 25 m SV 12" ledningens utlopp

F.P. 15,90 - räls överkant 80 m O landsvägstrumman.

Mom. 12.Besvärshänvisning.

Besvär mot förrättningen enligt vattenlagen 11 kap. 85 § skall i tre exemplar ingivas till Västerbygdens vattendomstol, adress Vänersborg, inom 60 dagar från den dag, då förrättningen avslutas.

I besvären skola upptagas klagandens alla påståenden och skälen därtill, varjämte vid besvären skola fogas alla de handlingar, klaganden vill åberopa till stöd för ändringssökandet.

Mom. 13.Verkställighet.

Detta utlåtande skall icke underställas vattendomstolens prövning utan jämlikt bestämmelserna i vattenlagen 19 kap. 75 § gå i verkställighet i den ordning, som finnes angiven för laga kraft ägande dom, för så vitt icke inom härövan i mom. 10 stadgad tid besvär mot förrättningen anföres, och på grund därav ändring i detta utlåtande kommer till stånd.

Öijared den 10 maj 1948.

Hans D'Amberg

Jordbrukskonsulent

Täckdikning.

- Täckdikning.
- Öppet dike som bidehålles.
Öppet dike som nygräves.
Öppet dike som fördjupas och breddas.
Öppet dike som genom täckdikningen försvinner.
Stamdikey av rör.
Grendike av rör.
I profilritning: täckt ledning av betongrör.
" " " " " tegelrör.
Täckt dike av trätrummor eller rör med träunderlag.
Täckt dike av sten eller gärdsel.
Förutvarande täckt dike av tegelrör.
Förutvarande täckt dike av sten, gärdsel eller trätrummor.
Täckdikens bottenlutning.
Rördimension i mm. (se nedanst. tabell)*. Angiven dimension börjar vid närmast ovanför siffran belägen hophuggning.
Nivåkurvor, sammanbindande punkter med samma höjdläge.
Markens höjdläge i meter över jämförelseplanet.
Öppet dikes bottenläge i meter över jämförelseplanet vid förundersökningen.
Bottenläge i brotrumma i meter över jämförelseplanet vid förundersökningen.
Vattenytans höjdläge i meter över jämförelseplanet vid förundersökningen.
Högvattenyta.
Medelvattenyta.
Öppet dikes föreskrivna bottenläge i meter över jämförelseplanet vid platsen för siffran.
Täckt dikes föreskrivna bottenläge i meter över jämförelseplanet vid platsen för siffran }  Bottenläge.
Öppet dikes föreskrivna djup i meter från påle räknat.
Täckt dikes föreskrivna ungefärliga djup i meter, från markytan räknat, vid platsen för siffran.
Täckdikensöbrunn. $\varnothing$ = diametern i mm.
Stensil.
Grusfilter.
Täckdikessystem n.r.
Pålnummer.
Beteckning för särskilda punkter å täckt el. öppet dike.
Agosifursbeteckning.
Fixpunkt.
Tegriktning.


A täckdikningsplan företagna ändringar betecknas med grön färg.

Relationer mellan innerdiameter enl. verktymsbeteckning och enligt Svensk standard för dräneringsrör.

$1\frac{3}{4}" = 40 \text{ mm.}$	$4" = 100 \text{ mm}$	$8" = 200 \text{ mm.}$	$15" = 375 \text{ mm}$
$2" = 50 \text{ "}$	$5" = 125 \text{ "}$	$9" = 225 \text{ "}$	$18" = 450 \text{ "}$
$2.5" = 60 \text{ "}$	$6" = 150 \text{ "}$	$10" = 250 \text{ "}$	$21" = 525 \text{ "}$
$3" = 75 \text{ "}$	$7" = 175 \text{ "}$	$12" = 300 \text{ "}$	$24" = 600 \text{ "}$

Avlopp.

Å avloppsplaner användas ovanstående teckenförklaringar i tillämpliga delar. Dessutom tillkomma:

 -  Öppet dike som nygräves.
 Öppet dike som fördjupas och breddas.
 Öppet dikes föreskrivna bottenläge i meter över jämförelse-
 planet vid platsen för siffran.
 Begränsningskurva för deltagningsskyldighet.
 Flödvattendike med rör under botten.
 Sektion av gamla diket.
 Sektion av nya diket.

Skaraborgs Läns Hushållningssällskap.

Täckdikningsavdelningen.


Skara.

TÄCKDIKESÖGON

Bil. 9.


Täckdikesöga.

typ A.

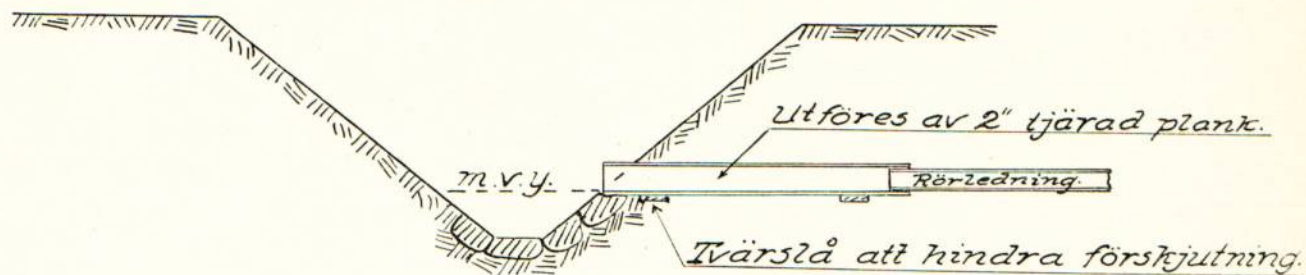

Rörutlopp.


typ B.

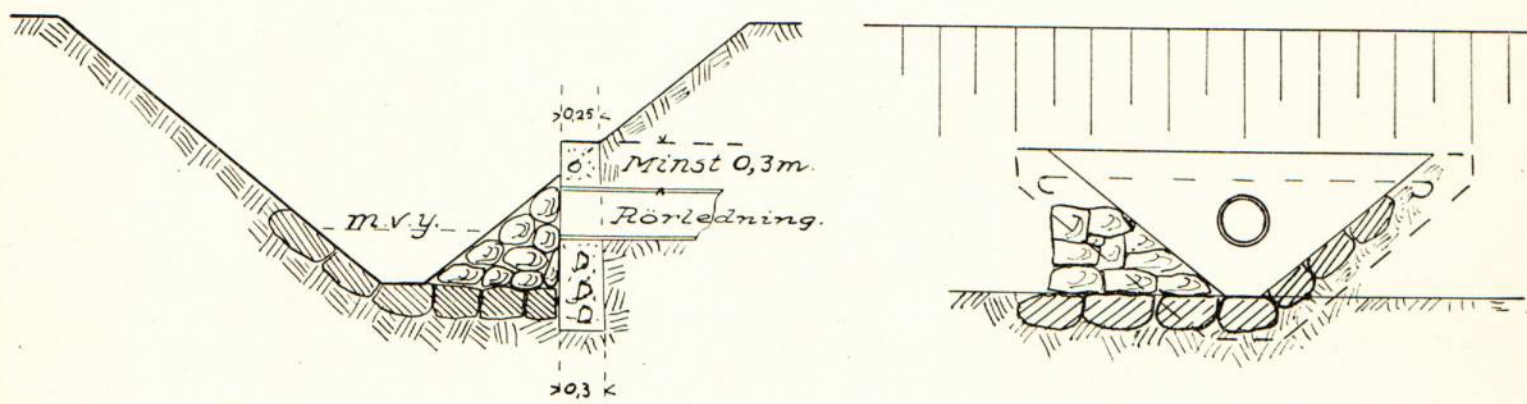

typ C.



typ D.

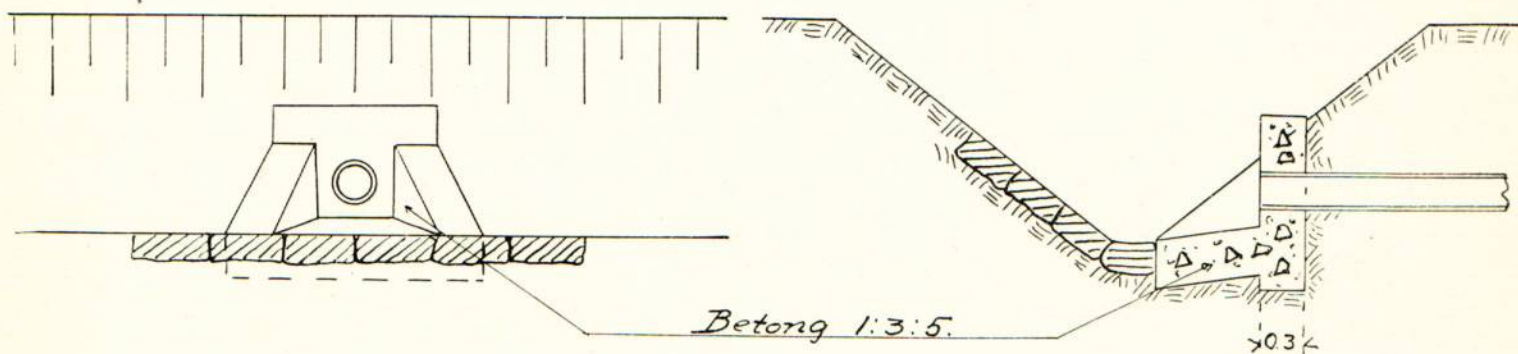

Skaraborgs Läns Hushållningssällskap.


Täckdikningsavdelningen.

Skara.


TÄCKDIKESBRUNNAR.

Bil. 9.


typ A.

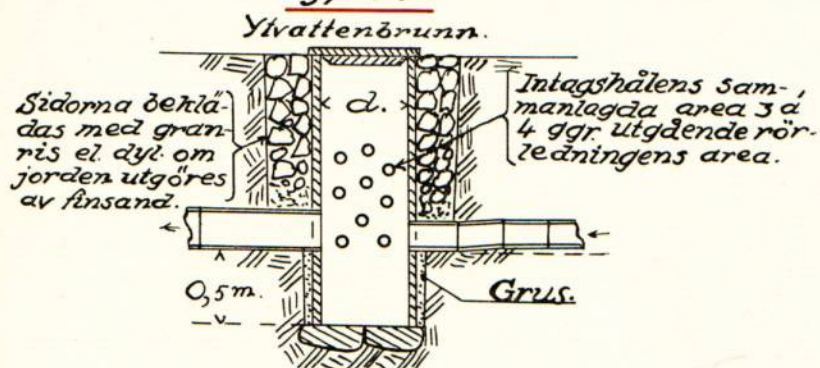


typ B.

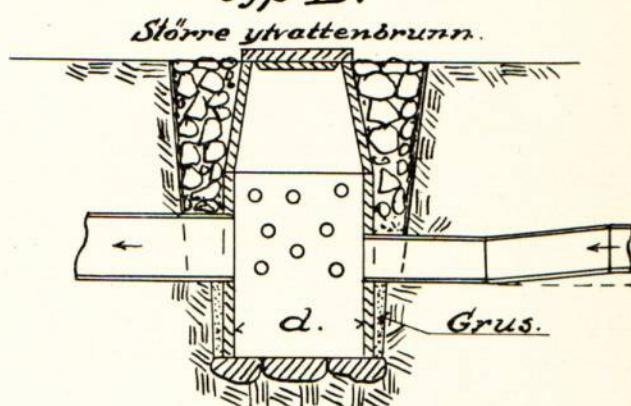

typ C.

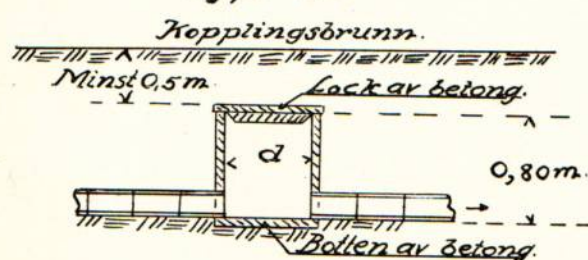


typ D.

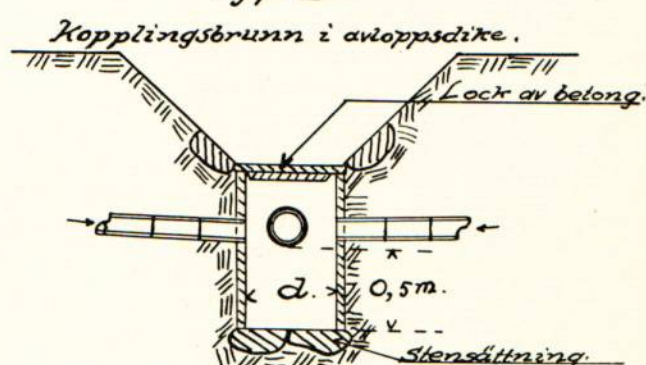


typ E.

Bräddavloppsbrunn
i botten av avlopp.

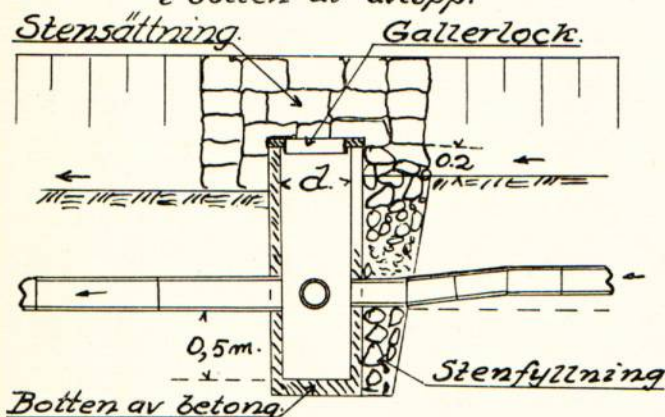


typ F.

Bräddavloppsbrunn.

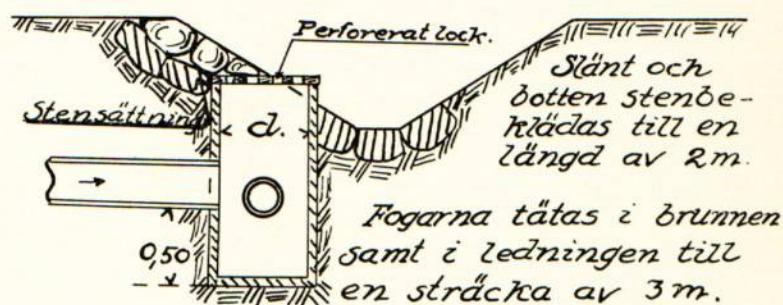


Detalj i plan.

Detaljritning av lock med hål.

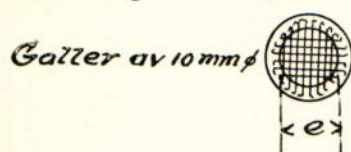

typ G.

Kontrollbrunn.

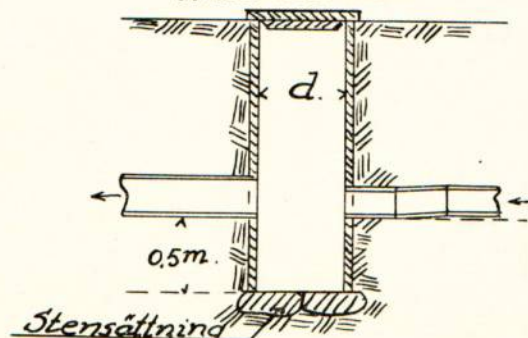

Skaraborgs Läns Hushållningssällskap.

Täckdikningsavdelningen.

Skara.

(ej ber)

Anteckning å kort

den 22/27/48

137/5

RAPPORT

över verkställd avsyning

DIARIE Nr 015168

K. LANTBRUKSSTYRELSEN

25 DEC. 1948

Företag: Ubbareds dikningsföretag 1948 i Skallsjö socken, Älvsborgs län.
(namn, socken och län)

~~Ordföranden:~~ | godsägare S.G. Adl.-Adelsköld, Öijared, Floda. **BESLUT**
~~Förvaldaren:~~ | **DEN 24 AUG. 1951**
Ende intressent: |

Arbetsplanen fastställd den

Ändring medgiven den

Bidrag från statens avdikningsanslag sökt 1650:- kronor

~~kronor~~

Lån från statens avdikningslånefond

-

kronor

Arbets tid enl. synemännens utlåtande till den 1 maj 1955

Arbets tid enl. kontrakt med Lantbruksstyrelsen

Förlängning medgiven av { Lantbruksstyrelsen till
Vattendomstolen

Vid förrättningen, som verkställts av undertecknad

den 17 december 1948, har befunnits att företaget utförts i nära överens-
stämmelse med förslaget. Utbetalning av sökt statsbidrag tillstyrkes.

Vänersborg den 28 december 1948.

Hans Djurberg.

Hans Djurberg.

jordbrukskonsulent.

godkännes / sc

~ Järn gammal rapport.
Syn, utifrån min för-
skuren tid.

Ubbared.

Ens. int. ✓

Grodsny. S. G. F. Adl.-Adelskold,
Öjared,
Floda.

Kmtr.

1 rel. v.

Rap. (godk).