



Akt nr:

P-E1a-1092

AU\$P-E1a-1092

6183-3

P 3-1092

LANTBRUKSSTYRELSEN

25 FEB. 1956

DIALE Nr

SAK Nr

Kungl. Lantbrukstyreisens
arkiv

Handlingar
angående

TUMARPS DIKNING AV ÅR 1954

i Kölabý socken av Älvsborgs län.

Upprättade vid syn enligt vattenlagen
år 1954.

RAPPORT över verkställd besiktning		LANTBRUKSSTYRELSEN 25 FEB. 1956 DIARIE Nr SAK Nr	
Företagets namn Tumarps dikning av år 1954			
Socken Kölaby		Län Älvsborgs	
Ordf. i styrelsen — ~~Porterordförmän~~ — ~~Ende-impressent~~ Knut Persson, Tumarp, <u>Trädet.</u>			
Statligt stöd bev. av lbrstn den	Bidrag till utförandet, kr	Bidrag till rensning, kr	Lån, kr
Statligt stöd bev. av lbrnämnden den 25 januari 1955	Bidrag till utförandet, kr 6820		
Nu tillstyrkes till utbetalning	av bidrag till utförandet, kr 6820	av bidrag till rensning, kr	av lån, kr
Arbetstid jml. V. L. 10:62 1 sept.1957	Förlängning jml. V. L. 7:58	Kontrakterad arbetstid	Kontrakterad arbetstid förlängd till

Vid besiktning, som verkställets av undertecknad
den 21 oktober 1955, har befunnits att företaget utförts i enlighet
med förslaget.


Borås den 21 oktober 1955.
David Larsson
lantbruksingenjör.

Innehållsförteckning.

	sid.
Översiktskarta	1
Protokoll	2-5
Ansökan och förordnande	6-13
Protokoll fört vid sammanträde med N.Åsarps boställs- styrelse	14-15
Skrivelse från Carl Gustavsson, Almsäter	16
Synemännens utlåtande	17-24
Värderingslängd	25-28
Kostnadsförslag	29-33
Kostnadsfördelningslängd	34
Skrivelse från Vägförvaltningen	35
Planskiss utvisande alt.förslag till avlopp, vilkas utförande ej ingår i företaget	36

1.

ÖVERSIKTSKARTA.

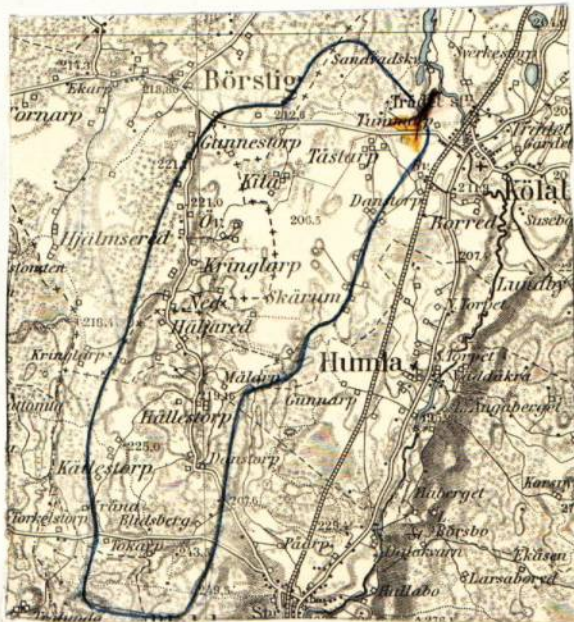

Skala 1:100.000.

Protokoll fört vid sammanträde vid
syn enligt vattenlagen angående uppgräv-
ning utav avlopp genom och från Tumarp,
Tåstarp och Borred i Kölabý socken,
Älvsborgs län.

§ 1.

Hos Knut Persson, Tumarp den 28 sept.1953, kl.10.

Närvarande synemännen: undertecknad förrättningsman jämte
skiftesgodemännen Olle Rylander, Trädet och Åke Johansson,
Brunnsgården, Åsarp,
samt intressenterna:

Knut Persson, Tumarp nr.1¹

Gustav Josefsson, Tåstarp nr.2⁵

Olle Martinsson

John Larsson, Borred

Stiftsjägmästaren M.W:son Lilliehöök, Skara, för Stiftsnämnden.

Karl Gustafsson, Almsäter, Åsarp, och Karl Larsson för pasto-
ratskyrkorådet.

arr.av prästgården Göran Johansson.

vägmästaren Sven Carlsson, Timmele.

§ 2.

Förslag till uppgrävning utav de avloppsdiken, som ingå
i företaget, hade före sammanträdet delgivits samtliga berörda
sakägare.

§ 3.

Karl Gustafsson: bostället får nytta av företaget genom
att avlopp erhålles från ägofig.17. Däremot torde dikets
framdragande genom grusåsen ej vara till någon större nytta

för bostället.

Knut Persson: år 1898 lades dikningen om till nordlig riktning från rågång mellan Borred-Tumarp och Tåstarp. På sträckan 1-3 längs diket anlade jag sedan en vall för att hindra vattnet att rinna in på ägofig.13 och 14. Genom de utdikningsföretag, som utförts under senare år har emeller-tid vattenmängderna vid flöden ökat så mycket, att det ej är möjligt avleda vattnet genom diket mot norr från punkt 3+40. Marken å ömse sidor om vägen översvämmas därför vid varje flöde. Vid större flöden går vattnet även över vägen.

Dikessträckan 22+60-23+94 har lagts igen med rör efter förslag härtill i samband med, att jag täckdikat ägofig.15.

§ 4.

Einar Larsson: jag har endast skog, som ej får någon nytta av företaget. Diket kan lämpligare uppgrävas längre åt söder, då det ej behöver beröra min mark.

Knut Persson: vi kan åtaga oss den kostnad, som påförts Borred. Schaktningsmassa bör utan ersättning få läggas i en sänka på Borred, som är så låglänt, att det ej växer någon skog där.

Einar Larsson: jag medgiver ej, att jord fylles enligt Perssons förslag.

§ 5.

Besiktigas av företaget berörda marker. Därvid befinnes att bl.a.14,15 och 29 äro helt och en del andra ägofig.delvis övertäckta med vatten.

§ 6.

Knut Persson: jag hemställer, att avloppen uppgräves.

4

enligt det föreliggande förslaget.

§ 7.

Karl Gustafsson: undersökning bör verkställas angående dikets uppgrävning längs landsvägen och i rågång mellan Tumarp och Backgården i stället för genom grusåsen.

§ 8.

Meddelas, att förslag till avloppsdikets uppgrävning med sträckning längs landsvägen, skall upprättas och översändas till Karl Gustafsson, Almsäter, och Knut Persson, Tumarp, och att nytt sammanträde skall hållas på tid och plats, som skall delgivas berörda sakägare genom bud.

Ort och dag som ovan.

David Larsson

lantbruksingenjör.

Åke Johansson

Olle Rylander

skiftesgodemän.

Protokoll fört vid sammanträde vid fortsatt handläggning av syneförrättning enligt vattenlagen angående uppgrävning utav avlopp genom och från mark till Tumarp.

§ 9.

I föreningshuset i Trädet måndagen den 27 september 1954 kl. 18. Närvarande: synemännen undertecknad lantbruksingenjör jämte skiftesgodemännen Åke Johansson, Brunnsgården, Åsarp, och Olle Rylander, Trädets gård, Trädet, samt intressenterna: Knut Persson, äg. av Tumarp 1¹

5
Karl Gustafsson, Åsarp och
Johannes Johansson, Lundby, Trädet, för Komministerbost.

Tåstarp Backgården 1¹

Erik Johansson arr.av komministerbost. " "

Vägmästare S.Carlsson, Timmele.

Gustaf Josefsson äg.av Tåstarp Skräddareg.2⁵

Gunnar Josefsson

Olle Martinsson " " Danstorp 1⁸

§ 10.

Erinras om de alt.förslag, som förut delgivits markägarna.
Erinran mot förslag till avloppets uppgrävning str.E-D-C-B
framställes ej. Olle Martinsson befarar dock, att viss arbets-
svårighet kan uppstå vid grusåsen, då gruset delvis torde un-
derlagras av sand.

§ 11.

Till styrelse för företaget utses Knut Persson, Tumarp,
Trädet, och Johannes Johansson, Lundby, Trädet, och till
aktförvarare utses Knut Persson.

§ 12.

Avgiva synemännen utlåtande och förklaras förrättningen
avslutad.

Trädet den 27 september 1954.

David Larsson

lantbruksingenjör.

Åke Johansson

Olle Rylander

skiftesgodemän.

LÄNSSTYRELSEN
I
ÄLVSBORGS LÄN

LANDSKANSLIET

N:r 7 pag 527


ED 1948.


R e s o l u t i o n .

Med stöd av 10 kapitlet 32 och 33 §§ vattenlagen varder e. lantbruksingenjören Gunnar Thorén, Borås, härmed förordnad att i laga ordning verkställa i inneliggande ansökan om förmälda förrättning.

Denna resolution översändes till förrättningsmannen, som bör över emottagandet hit insända bevis. Vänersborg i landskansliet den 19 juni 1948.

På länsstyrelsens vägnar:

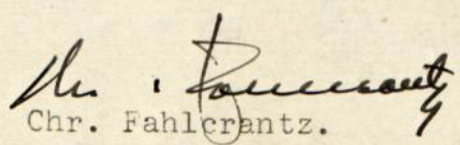
Chr. Fahlcrantz.

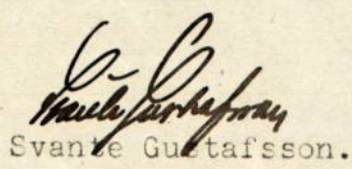
Svante Gustafsson.

ÄLVSBORGS LÄNS SÖDRA
HUSHÅLLNINGSSÄLLSKAP

SEKRETERAREN

BORÅS

Telefon 11340 (bostaden 47047).

Nr 7 527
ED 48 19



Till

Länsstyrelsen i Älvsborgs län,

V ä n e r s b o r g .

Härmed ha vi äran översända protokollsutdrag angående Torrläggningssnämndens beslut den 21 april rörande förordnande att handlägga syneförrättning angående torrläggning av mark till Tumarp m.fl. i Kölabý socken, Älvsborgs län.

Borås den 8 juni 1948.

Torrläggningssnämnden i södra Älvsborgs län

Ingrid Siesing

ÄLVSBORGS LÄNS SÖDRA
HUSHÅLLNINGSSÄLLSKAP

SEKRETERAREN

BORÅS

Telefon 11340 (bostaden 47047).

Utdrag ur protokoll, fört vid sammanträde
med Torrläggningsnämnden i södra Älvsborgs län
i Borås den 21 april 1948.

§ 4.

Föredrogs skrivelse från lantbruksingenjör Axel Welin-Berger
med anhållan om att ett från länsstyrelsen i Älvsborgs län den 20 juni
1946 åt honom lämnat förordnande att handlägga syneförrättning angå-
ende torrläggning av mark till Tumarp m.fl. i Kölabý socken, Älvsborgs
län, måtte transporteras å e. lantbruksingenjör Gunnar Thorén. Näm-
nden beslöt föreslå länsstyrelsen i länet att transportera ovannämnda
förordnande å e. lantbruksingenjör Gunnar Thorén, Borås.

Dag som ovan.

Vid protokollet:

Ingrid Siesing

Justerat:

And. E. Johansson

Ivar Larsson

Claes Brunander

Rätt utdraget betygar:

Ingrid Siesing

LÄNSSTYRELSEN
I
ÄLVSBORGS LÄN

LANDSKANSLIET

Nr 28 pag. 800

E.D. 1946.

260
46

9.


Erk. 1/7-46.


R e s o l u t i o n.

Med stöd av 10 kapitlet 32 och 33 §§ vattenlagen varder lantbruksingenjören i Hallands län samt Älvsborgs läns södra del härmed förordnad att i laga ordning verkställa i inneliggande ansökan omförmälda förrättning.

Denna resolution översändes till förrättningsmannen, som bör över emottagandet hit insända bevis. Vänersborg i landskansliet den 20 juni 1946.

På länsstyrelsens vägnar:

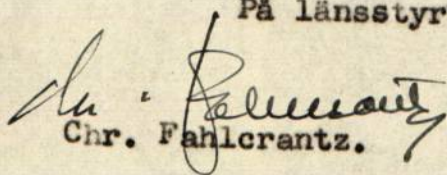
Chr. Fahlerantz.

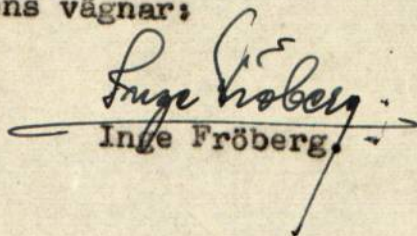
Inge Fröberg.

Torfsamfundet
Husshuset
Boras

No 28 pag 808.
ED 19 46

10. 269

Till

Kungl. Maj:ts Befallningshavande i Ålsborgs län.

Undertecknad får härmed vördsamt anhålla om förordnande för inom länet tjänstgörande lantbruksingenjör att jämlikt bestämmelserna i gällande vattenlag handlägga syneförrättning för torrläggning av vattenskadade marker tillhörande Tumarp m. fl. i Trölsby socken av Ålsborgs län.

Förteckning över de fastigheter, som ytterligare kunna förväntas bliva av företaget berörda återfinnas å omstående sida.

Närmaste järnvägsstation till förrättningsstället är:

Trädet

Meddelanden angående förrättningen torde ställas till:

under tecknad

adress

Tumarp

pr

Trädet

Telefon:

Trädet 15

Tumarp

den

1 Mars

1946

Knut Persson

FÖRTECKNING

över fastigheter, som väntas bliva av företaget berörda.

Fastighetens namn:

Ydölsby Back gåden.
Öro gåden
Skreddaregåden
- 11 -
Tortarp

Ägarens namn:

Morss Lays pastorat
Gustaf Jönsson
Björger Hållsbo
Nils Jönsson
Mårten Andersson
u. H.

Lantbruksnämnden
i
ÄLVSBORGS LÄNS SÖDRA OMRÅDE

Borås.

E/J

Till Lantbruksnämnden i Älvsborgs läns södra område.

Borås.

Med överlämnande av ansökningar samt Länsstyrelsens förordnande för e.o. lantbruksingenjören G.Thorén rörande förrättningar avseende nedanstående torrlägningsföretag får jag vördsamt anhålla att Lantbruksnämnden hos Länsstyrelsen hemställer att förordnandena överföres på undertecknad.
Älvsborgs län.

	Förrättning	Rekvirent	Förordn. meddelat för e.o. lantbr.ing. G.Thorén den
-----	-----	-----	-----
-----	-----	-----	-----
Kölaby	Tumarp m.fl.	Knut Persson	9/6 -48

Borås den 15 oktober 1948.

David Larsson.

lantbruksingenjör.

Bestyrkes å tjänstens vägnar:

Gustaf Larsson.

13.
Till länsstyrelsen i Älvsborgs län.

Med vördsam hemställan, att lantbruksingenjör David Larsson, Borås, förordnas, får jag härmed överlämna i bifogad förteckning angivna 14 ansökningar med därtill hörande förordnanden rörande torrlägningsföretag för e.o. lantbruksingenjören G.Thorén, som numera förflyttats till Umeå.

Borås den 21 oktober 1948.

Enligt uppdrag:

Sven Ekelund.

Lantbruksdirektör.

N:r 21 pag. 531.

E.D. 1948.

R e s o l u t i o n .

Med stöd av 10 kapitlet 32 och 33 §§ vattenlagen varder lantbruksingenjören David Larsson i Borås förordnad att i laga ordning verkställa i närslutna ansökningar omförmälda förrättningar.

Denna resolution översändes till förrättningsmannen, som bör över emottagandet hit insända bevis.

Vänersborg i landskansliet den 22 oktober 1948.

På länsstyrelsens vägnar:

Inge Fröberg.

Arne Decker.

Rätt avskrivet betygar:

David Larsson
lantbruksingenjör.

Protokoll fört vid sammanträde med Norra
Åsarps Boställsstyrelse den 12 oktober 1953.

Närvarande Hrr. E.W. Johansson, Carl Larm, Johannes Johansson, och
Kyrkoherde K. Strandell, samt undertecknad ordf.

§ 1.

Att justera protokollet utsågs Hrr Carl Larm och E.W. Johansson.

=====

§ 4.

Förelåg ett vattenavledningsförslag ,av ägaren till Tumarp 1:1--
2:1 i Kölaby socken , Herr Knut Persson , som gjort framställning om
ett utdikningsförslag, vilket kommer att beröra Tåstarp Backgården
med flera hemman i Kölaby socken.

Ett förberedande sammanträde hölls därom den 28 sep. 1953, då
undertecknad var kallad att närvara , vid sammanträdet var också
Stiftjägmästaren närvarande.

Vid det ifrågavarande sammanträdet framgick , att enl. ett för-
slag, skulle Tåstarp Backgården få en båtnad av kr. 5.173 utav hela
båtnadsbeloppet, som utgör kr. 17.347.

Enl. beräkning skulle hela kostnaden utgöra kr. 16.800 ,varav
bostället skulle vikännas cirka 30 % eller omkring kr 5.000.

Boställsstyrelsen ansåg att detta var för kostnad, ^{höga} aäldenstund
samtliga mossar, som berör utdikningen, har förut kunnat brukats.

En bidragande orsak till den höga kostnaden var, attavlednings-
kanalen, skulle skaktas igenom en grusås, som skulle draga en kostnad
av cirka 6.000 kr. på 176 sträckmeter.

Boställsstyrelsen som tog del av den befintliga kartan över
området, föreslog i stället,att vattnet skulle avledas, däråt det ur-
sprungligen förut har gått, vilket skulle innebära ,att kanalen skulle
gå utmed vägen , som går till Olle Martinssons fastighet Aspebacken
och sedan genom landsvägen och fortsätta i gränsen emellan bostället
och Tumarp, för att sedan gå upp i diket nr. 2 på kartan.

En sådan omändring skulle troligen nedbringa kostnaden med en tredjedel.

Vid det ifrågavarande sammanträdet ,föreslog Stiftsjägmästaren , som också stöddes av undertecknad och Herr Gust. Josefsson Ödegården Tåstarp, att den tilltänkta kanaliseringen ,skulle fortsätta längre upp,igenom bostället , för att få de marker , som å boställskartan har beteckningen 3--4 och 5 torrlagda.

Boställsstyrelsen beslöt , att om det ,skulle visa sig , att ifrågavarande kostnad skulle överstiga båtnaden, skall detta arbete ej utföras nu , utan ställas på framtiden.

Att vid de sammanträde ,som kommer att hållas , angående ovanstående förrättning, som pastoratet kallas till att närvara , utsågs Boställsstyrelsens ordf. Carl Gustavsson Almsäter Åsarp, och Godsägare Johannes Johansson Lundby Trädet.

Som ovan.

Justerat,

Carl Gustavsson.

Carl Larm,

E.W. Johansson.

Rätt utdraget betygas.

Almsäter Åsarp den 16 oktober 1953.

Carl Gustavsson

Almsäter Åsarp den 9 november 1953.

16
Lantbruksnämnden, Borås
Lantbruksing. avd.

Ank. 10 NOV 1953

Till Herr Lantbruksingenjör D. Larsson Diari nr. 611

Borås.

Undertecknad erkänner härmed emottagande av ytterligare två olika alternativ med förslag om utdikning av mark till Tumarp och Tåstarp Backgården m . fl. hemman.

Vi har nu tagit del av förslagen, men beklagar, att det förslaget, som Norra Åsarps Boställsstyrelse och stämma har framfört, har ändå ej behandlats.

Enl. detsamma skulle kanalen efter genomgång av landsvägen gått upp i diket , som gränsar Tåstarp och Tumarp, och således ej gått intill landsvägen. Detta skulle fylla två ändamål, nämligen en god ägo gräns, samt torrläggning av de mossar som är belägna på båda sider om kanalen, vidare sparas vid uppgrävning av kanalen många kb.m. jord, som förut i detta dike är uppgrävna, en annan sak, som bör beaktas är, att skall kanalen gå utmed landsvägen, kommer diknings- ~~färr~~ företaget vidkännas betydligt mer i marklösen, Vidare kommer en stor risk att föreligga , för vägtrafiken om kanalen skall gå intill vägen på en sträcka av cirka 200 m. , detta bör särskilt beaktas av vägförvaltningen .

Angående förslaget om kanalens sträckning på norra sidan om landsvägen , är ju detta fullkomligt förkastligt.

Åsarp som ovan

Carl Gustafsson

Synemännens utlåtande

avgivet vid syneförrättning enligt vattenlagen rörande förbättrad utdikning av vattenskadad mark tillhörande Tumarp nr.1¹ och 2¹, Tåstarp Backgården nr.1¹, Tåstarp Skräddaregården nr.2⁵ och Borred nr.2⁶. i Kölabý socken, Älvsborgs län.

Avdikningsområdets läge.

Det markområde, vilkets bättre torrläggning företagets utförande avser, är beläget å ömse sidor om landsvägen från Trädet-Börstig omkring en km.väster om vägsäl i Trädet.

Vattnet från området avrinner till Ätran.

Ansökan och förordnande.

Efter framställning härom förordnade Länsstyrelsen den 20 juni 1946 vederbörande lantbruksingenjör att handlägga syneförrättning för företaget. Förordnandet har den 22 okt. 1948 överförs på undertecknad lantbruksingenjör.

Dikning.

Företaget har hänförs till dikning, varom stadgas i 7 kap. vattenlagen.

Allmänna vägen Trädet-Börstig berörs av ifrågasatta arbeten.

Karta och profilritning.

Karta över det markområde, som erhåller båtnad genom företagets utförande, har upprättats genom planmätning och ytavvägning utav det markområde, dikningen berör. Den mark, som för sin torrläggning är beroende av, att föreslagna arbeten bliva utförda, har på kartan avgränsats från omgivande mark med streckad begränsningskurva. Markhöjderna

angivas på kartan i meter och centimeter över det antagna jämförelseplanet, vilket höjdläge bestämmes av på kartan angivna fixpunkter.

Profil- och sektionsritningar över de dikessträckor, som föreslås uppgrävda, hava upprättats efter verkställda planmätningar, avvägningar och jordundersökningar.

Åkermark betecknas på kartan med gul färg och övrig mark med grön färg.

Nederbördsmängd och vattenmängd i avloppen.

Nederbördsområdet omfattar i runt tal 14 kvkm.

Avrinningen vid normal högvattenmängd har uppskattats till 0,15 kbm.i sek. från kvkm. motsvarande 2 kbm.i sek.

Dikets läge i plan.

Vattnet har ursprungligen runnit i ett dike på västra sidan om ägofig.14, genom vägtrumma och vidare i vägdike på norra sidan om fig.15, genom vägtrumma och i dike mellan ägofig.11 och 12, 6 och 7 samt 2 och 3 till Ätran omkring 500 m. nedanför Häljakvarn. För att undanröja olägenheter för låglänta marker vid diket samt landsvägen, uppgrävdes omkring år 1897 ett dike i rågång mellan Tumarp och Tåstarp Skräddaregården med fortsättning i nordlig riktning mellan ägofig.40 och 42 på Tåstarp samt över mark till Borred till Ätran ovanför Häljakvarn.

Dåvarande vägdistriktet lär såsom vägägare ha deltagit i kostnad för såväl uppgrävning som underhåll av detta dike.

Vattnet i Ätran ovanför Häljakvarn innehålles till höjden +5,40 m.över jämförelseplanet. En nöjaktig torrläggning av de marker företaget berör är ej möjlig, om vattnet skall

avledas till dammen ovanför dammen för Häljakvarn. En uppgrävning utav avloppet längs den ursprungliga sträckningen skulle komma att erfordra bl.a.omläggning av vägtrummor. I nu upprättat förslag har därför avloppet föreslagits uppgrävt i nordlig riktning från rågångshörn mellan Borred, Tostarp och Tumarp till Ätran omkring 500 meter nedanför Häljakvarn.

Föreslagna arbeten.

Företaget skall omfatta uppgrävning utav i nedanstående tabell till dimensioner och bottenlägen närmare angivna avloppssträckor.

Punkt	Sträcka	längd	bottenläge	bottenbredd	Sidolutning
0			6,40		
0+50			5,90		
	0+00-1+60	160 m.		1 m.	1:1,5
1+60			5,25		
str. 0+00-1+85 i rågång mellan Tåstarp och Backgården					
"	1+85-10+30	"	"	Tåstarp och Tumarp	
10+80 rågångshörn mellan Tumarp, Tåstarp och Borred.					
	1+60-11+60	300 m.			
4+60			5,00		
	4+60-5+20	60 m.			
5+20			4,00		
	5+20-9+70	370 m.		1,5 m.	1:1,25
9+70			3,70	9+70 vid Ätran.	
20+00=5+00			4.50		
	20+00-22+55	255		0,5 m.	1:1,25

Punkt	Sträcka	längd	botten- läge	Botten- bredd	Sido- lutning
22+55			4,95		
	22+55-22+61	vägtrumma			
22+62			5,10		
	22+62-23+94	132 m.		Rör med 0,25 m.=10" inre diam.	
23+94			5,25		

Avloppet skall på str.11+00-11+50 grävas genom en grusås, där största djupet blir 4,5 meter. Ehuru schaktningsmassan på denna sträcka uppgår till 1100 m³ har dock avloppets uppgrävning i denna sträckning beräknats bli billigare än upptagning utav diket med sträckning längs landsvägen. eller i rågång mellan Tumarp och komministerbostället enligt bilagda alt. förslag.

Genom att avloppet uppgräves längs sträckan E-D-C-B erfordras ej ombyggnad av landsvägsbroar vid L-K och I-H. De nuvarande vägtrummmorna på dessa ställen kunna därför ersättas med rörledningar. Rörledning vid L-K kan utföras med den rördimension, som vägförvaltningen finner lämplig. Vid I-H bör rörledningen genom vägen ha en inre diameter om minst 0,3 m.

Båtnad.

Den båtnad, som vinnes genom det öppna avloppets uppgrävning till föreslagna dimensioner samt anläggning av täckt avlopp har uppskattats jämlikt bestämmelserna i 10 kap.60 § vattenlagen med tillämpning av stadgande i 7 kap.22 § samma lag. I bilagd värderingslängd finnes för varje ägofigur angivet uppskattat värde pr.hektar före och efter företagets

utförande samt uppskattad båtnad pr.hektar och pr.ägofigur.

Genom avloppets uppgrävning på föreslaget sätt sänkes högvattnet så att översvämning med skador på allmänna vägen förebygges. Enligt avtal mellan intressenterna i företaget och markägaren skall vägförvaltningen i ersättning härför erlägga ett engångsbelopp om 3000 kronor. Beloppet synes skäligt med hänsyn till den båtnad, som vinnes för vägens del.

Kostnadsfördelning.

Skäl till företagets uppdelning i avdelningar för jämkning i kostnadsfördelning jämlikt bestämmelser i vattenlagen 7 kap. 24 § föreligger ej.

Samtliga med företagets utförande förenade kostnader minskade med bidrag från vägförvaltningen 3000 kronor skola därför fördelas på berörda fastigheter i förhållande till uppskattad båtnad och efter i bilagd kostnadsfördelning införda andelstal.

Ersättningar.

Ersättningar för jordupplag skall erläggas med 20 öre kvm. för åker, varå upplägges stenbunden jord, som ej lämpligen kan planeras ut på omgivande mark och 10 öre pr.kvm. för äng och betesmark, varå upplägges stenbunden jord.

För jord, som kan planeras ut på omgivande mark, skall ingen ersättning erläggas.

Uppmätning av mark, som tages i anspråk, skall verkställas i samband med besiktning för arbetets avsyning. För oförutsedda skador får jämväl ersättningsbeloppen bestämmas i samband med företagets avsyning.

För försvårad överkörsel vid 11+78 skall till ägaren av

Tumarp erläggas ett belopp av 300 kronor.

Vattendomstolsavgift.

Avgift till vattendomstolarnas organisation skall ej erläggas.

Arbetets utförande.

Företaget skall, om markägarna önska fullfölja detsamma utföras i överensstämmelse med de vid denna förrättning upprättade plan-, profil- och sektionsritningarna samt arbetsbeskrivningen.

Ur avloppen uppschaktade jordmassor få uppläggas på det sätt som är lämpligt med hänsyn till att arbetet skall utföras med grävmaskin men dock läggas så att jord från dem ej rasar ned i diket. Öppningar för avledande av vatten från bakomvarande marker skall upptagas vid alla svackor i marken.

I samband med avloppens uppgrävning skall jorden bortschaktas i sådan omfattning på en plats för varje fastighet, att vattning av betande djur blir möjligt.

Uppdämning, som måste verkställas för att möjliggöra arbetets utförande, bör utföras så, att skada och intrång blir så ringa som möjligt.

De till ledning för arbetets utförande utsatta fixpunkterna få icke övertäckas eller bortsprängas, förrän de genom försorg av vederbörande lantbruksingenjör blivit ersatta med nya fixpunkter.

Av lantmätare utsatta gränsmärken få icke borttagas, förrän de genom lantmätarens försorg blivit ersatta med nya rågångsmarkeringar.

Framtida underhåll.

Varje intressent i företaget har rätt att fordra, att det öppna diket fullständigt rensas vart femte år. Tillfälliga ras eller andra svårare hinder för vattnets avlopp böra dock omedelbart avlägsnas. Om envar markägare ej utför nödiga rensningsarbeten på sträckor över egen mark, skall kostnaden för rensning fördelas efter de i kostnadsfördelningslängden införda repartitionstalen. Kostnad för rensningsåtgärd eller skada, som föranletts av enskild persons åverkan eller försummelse, må uttagas av denna.

Uppdämning eller annan åtgärd, som hindrar vattnets fria avlopp må ej tillåtas eller tålas.

Organisation.

För handhavande av med företaget förenade angelägenheter skola intressenterna utse en styrelse, som det åvilar att ombesörja arbetets utförande och kontrollera detsamma - i den mån så finnes nödigt med biträde av sakkunnig person - att i mån av arbetets fortgång verkställa utdebiteringar, på sätt närmare angives i 3 kap. 20 § vattenlagen, att över handhavda medel föra räkenskaper, vilka skola vara tillgängliga för intressenterna i och för granskning, att för sistnämnda ändamål och då så eljest kan finnas nödigt kalla intressenterna till sammanträde på sätt i 7 kap. 64 § vattenlagen föreskrives och därvid föra protokoll samt att i övrigt vidtaga åtgärder, som för företagets ändamålsenliga utförande och underhåll kunna finnas nödiga.

De vid denna förrättning upprättade handlingarna och ritningarna skola förvaras hos ordföranden i den av intressenterna utsedda styrelsen.

Arbetstid.

Arbetet med företagets utförande må påbörjas, då förrättningen vunnit laga kraft och skall vara fullbordat senast den 1 sept.1957. Beträffande förlängning av arbetstiden hänvisas till 7 kap.59 § vattenlagen.

Arbetets godkännande.

Företaget skall anses fullbordat, då det efter verkställd besiktning blivit godkänt av vederbörande lantbruksingenjör.

Företagets namn.

Företaget skall benämnas "Tumarps dikning av år 1954".

Besvärshänvisning.

Talan emot utlåtandet föres vid Västerbygdens vattendomstol, Vänersborg, med iakttagande av bestämmelser i 11 kap.85 § vattenlagen, att besvären skola vara ingivna inom 60 dagar från nedanstående dag och upptaga klagandens alla påståenden jämte skälen därtill samt vidfogas de handlingar klaganden vill åberopa till stöd för ändringssökandet.

Trädet den 27 sept.1954.

David Lennan
lantbruksingenjör.

Åke Johansson

Ole Tjander

skiftesgodemän.

Fastighet och ägare Ägobeskrivning	Ägo- figur- nr	Förbättrad mark		Värde pr ha		Båtnad	
		åker, tomt	annan	före	efter	pr ha	pr ägofigur
		hektar	hektar	kronor	kronor	kronor	kronor
<u>Kölaby socken.</u>							
<u>Tumarp 1¹</u>							
<u>Knut Persson.</u>							
åker	1	0,62		1500	2500	1000	620:-
äng	2		0,30	50	550	500	150:-
"	3		0,38	50	550	500	190:-
betesmark	4		0,14	900	1000	100	14:-
åker	5	0,33		2000	2500	500	165:-
"	6	0,54		1700	2500	800	432:-
odl.mark	7		0,30	500	1900	1400	420:-
"	8		0,15	800	2000	1200	180:-
betesmark	9		0,05	400	1000	600	30:-
åker	10	0,13		1700	2500	800	104:-
odl.mark	11		0,20	800	2000	1200	240:-
åker	12	0,27		1700	2500	800	216:-
"	13	1,00		500	2500	2000	2000:-
"	14	1,10		250	2250	2000	2200:-
"	15	1,34		550	2500	1950	2613:-
"	16	1,09		1700	2500	800	872:-
Summa		6,42	1,52				10446:-
<u>Tåstarp Backgården 1¹</u>							
<u>Komministerbost.</u>							
<u>arr.Göran och Erik</u>							
<u>Johansson.</u>							
åker	17	0,97		1500	2200	700	679:-
"	18	0,40		2000	2200	200	80:-
"	19	0,35		1700	2200	500	175:-
Överföres		1,72					934:-

Fastighet och ägare Ägobeskrivning	Ägo- figur- nr	Förbättrad mark		Värde pr ha		Båtnad	
		åker, tomt	annan	före	efter	pr ha	pr ägofigur
		hektar	hektar	kronor	kronor	kronor	kronor
Överfört		1,72					934:-
åker	20	0,35		1300	2200	900	315:-
odl.mark	21		0,44	900	1000	100	44:-
"	22		0,20	900	1500	600	120:-
åker	23a	0,90		300	1900	1600	1440:-
"	23b	0,80		800	2000	1200	960:-
betesmark	24		0,10	200	800	600	60:-
"	25		0,04	800	1000	200	8:-
"	26		0,90	600	1000	400	360:-
"	27		0,14	100	900	800	112:-
"	28		0,10	400	1000	600	60:-
"	29		0,30	100	1000	900	270:-
"	30		0,75	100	900	800	600:-
"	31		0,16	100	800	700	112:-
Summa		3,77	3,13				5395:-
<u>Tåstarp Skräddareg.2⁵</u>							
<u>Gustaf Josefsson</u>							
betesmark	32		0,60	200	900	700	420:-
"	33		0,34	200	1000	800	272:-
"	34		0,04	850	1000	150	6:-
åker	35	0,07		1700	2000	300	21:-
Summa		0,07	0,98				719:-
<u>Borred Frälseg.2⁶</u>							
<u>Sanfrid Lager.</u>							
odl.mark	36		0,25	200	1600	1400	350:-
<u>Danstorp 1⁸</u>							
<u>Olle Martinsson.</u>							
betesmark	37		0,29	400	1000	600	174:-
Överföres			0,29				174:-

Läge	Längd m	Arbete, material e. d.	Antal	å-pris kr.	Kostnad	Summa
					kronor	kronor
<u>Dike nr.1.</u>						
0-3+28	328	Sand och sten m ³	400	4:-	1600:-	
		Torv med enst.stenar "	500	2:-	1000:-	
1+81-1+84		Broersättning			300:-	
10+28-12+00	172	Sand och något sten "	230	3.50	805:-	
		Grus "	1450	3.50	5075:-	
11+78		Broersättning			300:-	
12+00-16+70	470	Grus "	80	3.50	280:-	
		Sand med något sten "	270	3.50	945:-	
		Torv med rötter "	800	2:-	1600:-	
		tillägges			<u>1995:-</u>	13900:-
<u>Dike nr.2.</u>						
20+00-22+55	255	Rör med inre diam.0,3 m.=				
		=12" lm.	255	6:-	1530:-	
		Grävn.,läggn. och igenfyll- ning lm.	255	2.50	637.50	
20+60,21+50, 22+60		Brunnar 0,5 m.diam. st.	3	80:-	240:-	
20+00		Kringmurning st.	1	50:-	50:-	
		tillägges			<u>242.50</u>	2700:-
22+55-22+61		Vägtrumma				
22+62-23+94	132	Rör med 0,3 m.=12" inre diam. lm.	132	6:-	792:-	
		Grävn.,läggn.och återfylln. 132	2.50	330:-		
23+94		Brunn 0,6 m.inre diam,med intag			120:-	
		tillägges			<u>158:-</u>	1400:-
					<u>Summa</u>	<u>18000:-</u>
Trädet den 27 sept. 1954.						
David Larsson lantbruksingenjör.						

Läge	Längd m	Arbete, material e. d.	Antal	å-pris kr.	Kostnad kronor	Summa kronor
Alt.förslag med diket uppgrävt på södra sidan om <u>landsvägen.</u>						
<u>F-E</u>						
0-1+80	180	Sand med sten	m ³ 100	4:-	400:-	
		Torv med något sten	" 250	2:-	500:-	
		tillägges			100:-	1000:-
<u>E-L</u>						
30-31+29	129	Morän med sten	" 470	6:-	2820:-	
		torv	" 40	2:-	80:-	
		tillägges			300:-	3200:-
<u>L-K</u>						
31+29-31+37	8	vägtrumma			-	-
<u>Dikessträcka</u> <u>på södra</u> <u>sidan om</u> <u>vägen.</u>						
<u>K-I</u>						
31+37-32+ 10-33+10- 33+51	214	Torv	m ³ 250	2:-	500:-	
		Sand	" 850	4:-	3400:-	
<u>I-H.</u>						
33+51-33+ +60	9	vägtrumma			400:-	4300:-
33+51=22+61						
<u>H-G-B.</u>						
22+61-13+ +00	335	Sand med sten	m ³ 1050	4:-	4200:-	
		Torv	" 80	2:-	160:-	
		Överföres			4360:-	8500:-

Läge	Längd m	Arbete, material e. d.	Antal	å-pris kr.	Kostnad	Summa
					kronor	kronor
G		Överfört			4360:-	8500:-
		Bro			400:-	
		tillägges			440:-	5200:-
<u>B-A</u>						
13+00-16+70	370	Torv	m ³	600 2:-	1200:-	
		tillägges			100:-	1300:-
					Summa	15000:-
		Härtill kommer kostnad för två landsvägstrummor samt markskada på str.K-I.				

Läge	Längd m	Arbete, material e. d.	Antal	å-pris kr.	Kostnad	Summa
					kronor	kronor
<u>Alt.förslag med diket uppgrävt på norra</u>						
<u>sidan om landsvägen.</u>						
<u>F-E.</u>						
0-1+80	180	Sand med sten	m ³ 100	4:-	400:-	1000:-
		Torv	" 250	2:-	500:-	
		tillägges			100:-	
<u>E-L.</u>						
30-31+29	129	morän med sten	" 470	6:-	2820:-	3200:-
		torv	" 40	2:-	80:-	
		tillägges			300:-	
<u>L-H</u>						
<u>Dikessträcka</u>						
<u>på norra si-</u>						
<u>dan om vägen</u>						
31+29-32+60+ 32+95-33+46- 33+50	220	Grus	m ³ 1600	4:-	6400:-	8500:-
		torv	" 250	2:-	500:-	
		Broar	st. 2	400+	800:-	
		tillägges			800:-	
33+50=22+51						
<u>H-G-B.</u>						
22+51-13+00	329	Sand med sten	m ³ 1050	4:-	4200:-	5200:-
		torv	" 80	2:-	160:-	
		Bro			400:-	
		tillägges			440:-	
<u>B-A</u>						
13+00-16+70	370	torv	m ³ 600	2:-	1200:-	1300:-
		tillägges			100:-	
					<u>Summa</u>	<u>19200:-</u>
Härtill kommer värde av markskada						
på sträckan L-H.						

KOSTNADSFÖRSLAG

Läge	Längd m	Arbete, material e. d.	Antal	å-pris kr.	Kostnad kronor	Summa kronor
<u>Alt.förslag med diket uppgrävt i rågång</u>						
<u>mellan Tumarp och Tåstarp samt över Tumarp.</u>						
<u>F-E</u>						
0-1+80	180	Sand med sten	m ³ 100	4:-	400:-	
		torv med något sten	" 250	2:-	500:-	
		tillägges			100:-	1000:-
<u>E-L</u>						
30-31+29	129	Morän med sten	m ³ 470	6:-	2820:-	
		torv	" 40	2:-	80:-	
		tillägges			300:-	3200:-
<u>L-K.</u>						
31+29-31+37	8	vägtrumma			-	-
<u>Dike i rågång</u>						
<u>mellan</u>						
<u>Tumarp och</u>						
<u>Tåstarp</u>						
<u>samt över</u>						
<u>Tumarp</u>						
<u>K-M-I.</u>	350	Torv	m ³ 1100	2:-	2200:-	
		sand	" 500	3:-	1500:-	
		tillägges			400:-	4100:-
<u>I-H.</u>						
33+51-33+60	9	vägtrumma				
33+ ~~50~~ =22+61						
<u>H-G-B</u>						
22+61-13+00	335	Sand och sten	m ³ 1050	4:-	4200:-	
		torv	" 80	2:-	160:-	
G		Bro			400:-	
		tillägges			440:-	5200:-
<u>B-A</u>						
13+00-16+70	370	torv	m ³ 600	2:-	1200:-	
		tillägges			100:-	1300:-
					<u>Summa</u>	<u>14800:-</u>
Härtill kommer värde av markskada på str.M-I.						

KOSTNADSFÖRDELNINGSLÄNGD

Fastighet Ägare m. m.	Sök. o. likst.	Bätnad kronor	Fastighets andel i			Samfällighets andel i gemensamma kostnader
			för särskild av- delning beräknad kostnad kronor	för samfällig- heten beräknad kostnad kronor	samfällig- hetens verkliga kostnad procent	
1	2	3	4	5	6	7
<u>Kölaby socken.</u>						
<u>Tumarp 1¹</u>						
Knut Persson	s	10446:-		10446:-	58	
<u>Tåstarp Backg. 1</u>						
<u>Komministerbost.</u>						
arr. Göran och Erik Johansson		5395:-		5395:-	30	
<u>Tåstarp Skräddareg. 2⁵</u>						
Gustaf Josefsson		719:-		719:-	4	
<u>Borred Frälseg. 2⁶</u>						
Sanfrid Lager		350:-		350:-	2	
<u>Danstorp 1⁸</u>						
Olle Martinsson		1090:-		1090:-	6	
Summa		18000:-		18000:-	100	

Trädet den 27 sept. 1954.

Danid Larsson
lantbruksingenjör.

Oke Johansson

skiftesgodemän.

Olle Rylander

VÄG- OCH VATTENBYGGNADSVÄRKET
VÄGFÖRVALTNINGEN I ÄLVSBORGS LÄN

Postadress VÄNERSBORG

Telefon 121 70 (växel)

Postgirokonton 1829 15

Datum

23.12.54

35.

Lantbruksingenjör David Larsson
Allégatan 63
Borås

Eder beteckning

Eder meddelande av den

Vår beteckning

Ärende

6139-43/54


IT/IR

I anledning av tidigare överläggningar och telefonsamtal får vägförvaltningen härmed bekräfta att vägförvaltningen är villig att delta med 3000 kronor till det företag som avser utförande av nytt avloppsdike i rågång mellan Tåstarp Skräddaregården och Komministerbostället samt Skräddaregården och Tumarp till rågångshörn mellan Skräddaregården, Tumarp och Borred och från denna punkt till Ätran.


Förutsättning härför är att nuvarande två vägtrummor ej erfordras för ovannämnda avlopp. Ena trumman kommer att igenläggas medan den andra tills vidare får kvarligga.

Ersättningen utbetalas sedan företaget färdigställts.


VÄGFÖRVALTNINGEN I ÄLVSBORGS LÄN^{gr}

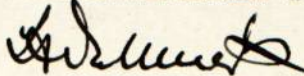

L.A. Wallmark

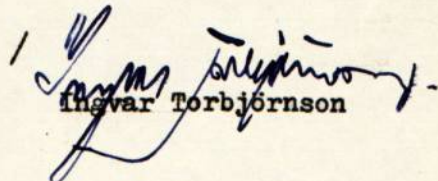

Ingvar Torbjörnson

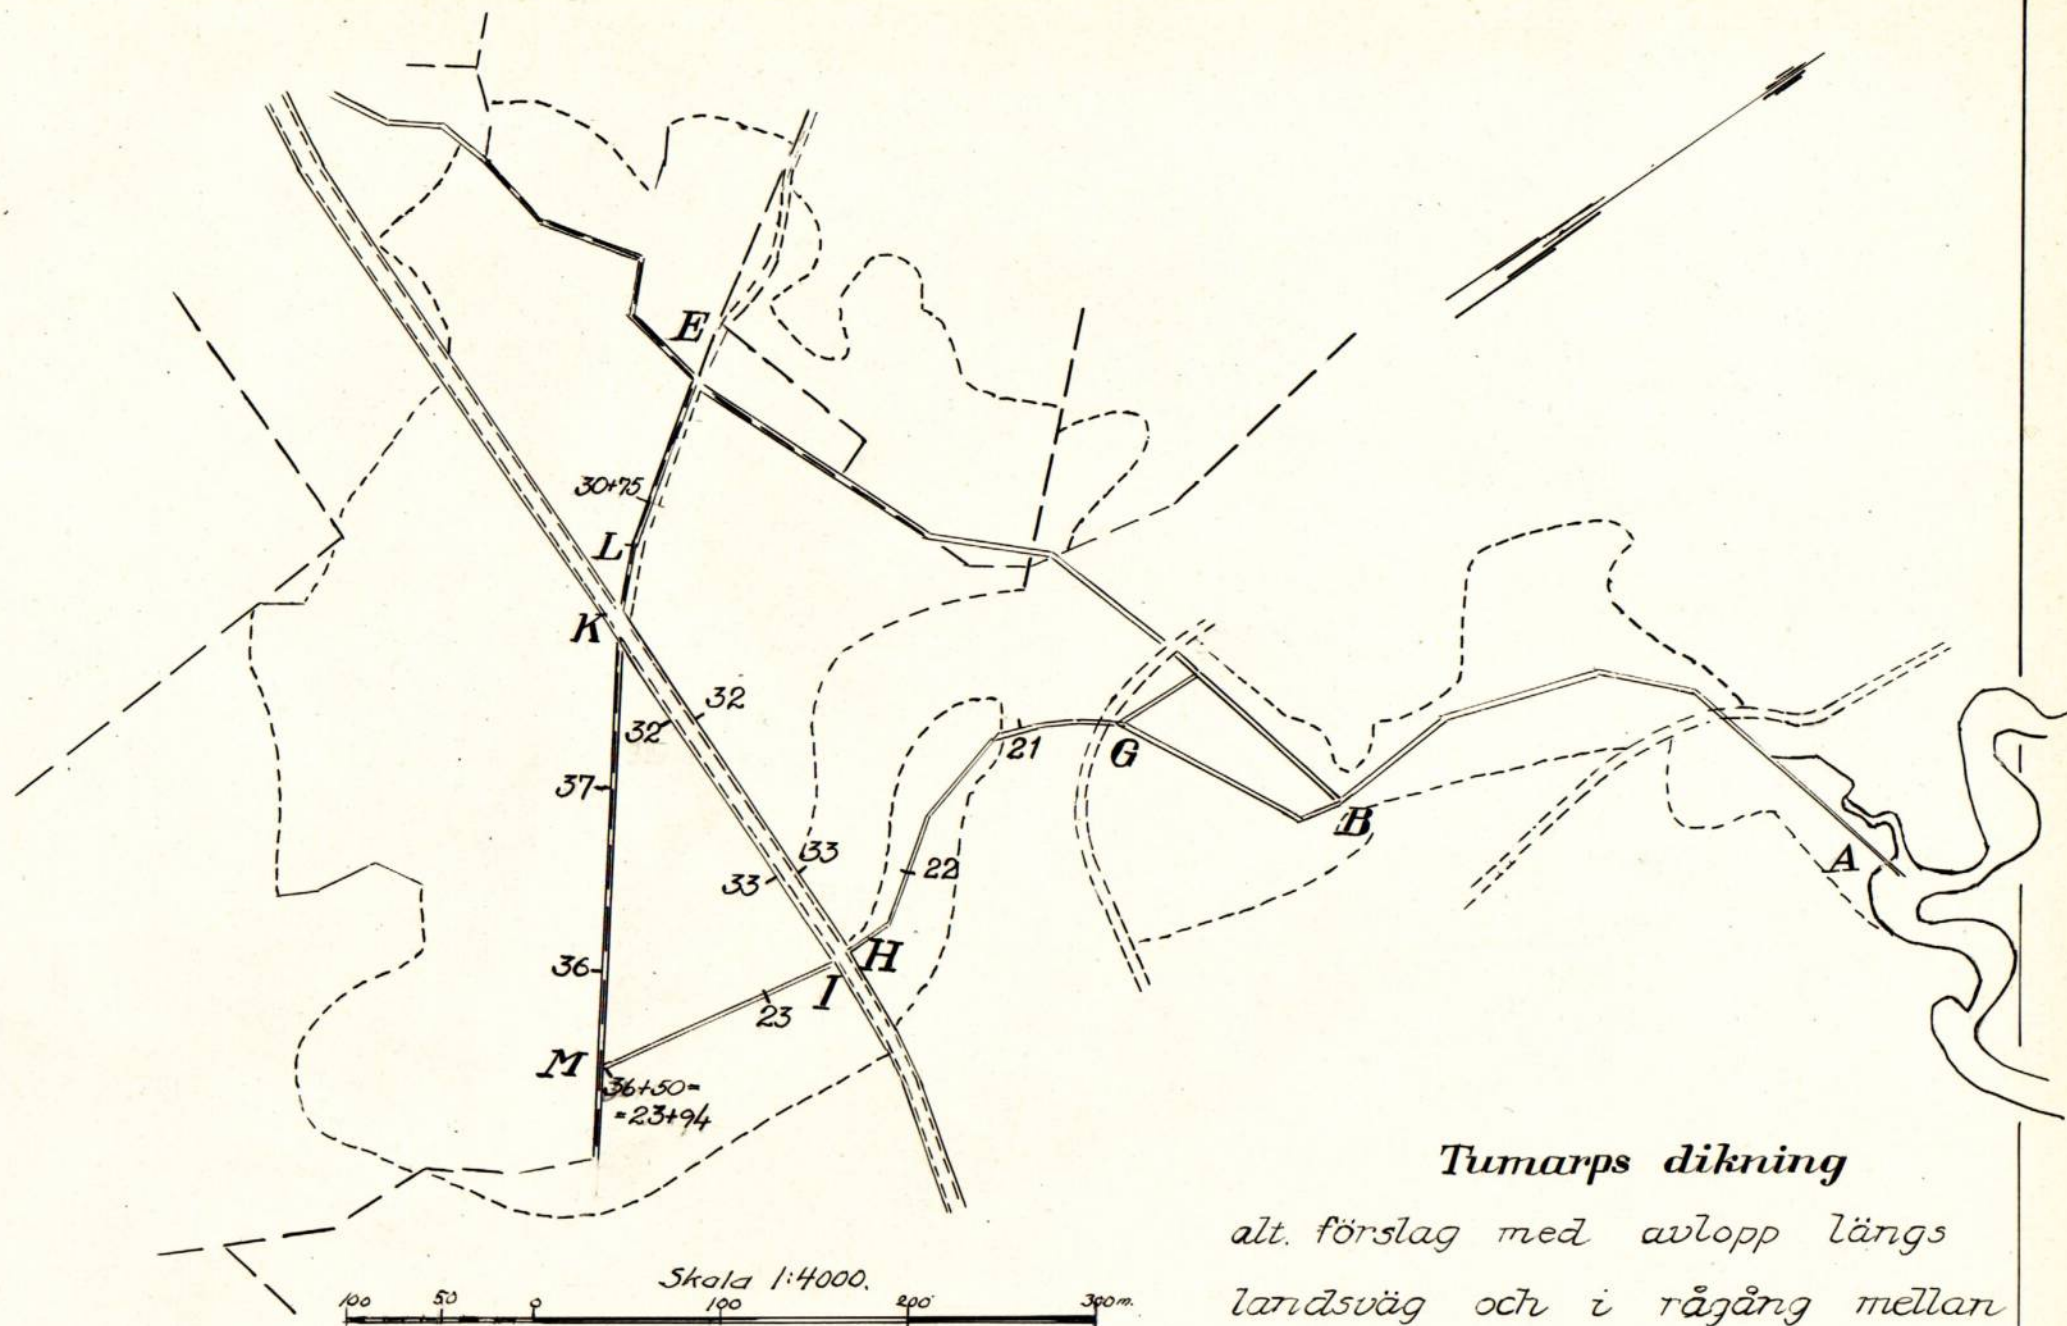

Tumarps dikning

alt. förslag med avlopp längs
landsväg och i rågång mellan
Tumarp och kommitrusterbostället.