



Akt nr:
P-E1a-1102

AU\$P-E1a-1102

6267-1

P 1*1102

LANTBRUKSTYFVÄSEN
17 NOV 1957
DIARI: 40
SÄK: N:o

Kungl. Lantbrukstyrevesens
arkiv

Handlingar

angående

Skövde Västergårdens dikningsföretag 1949

i Kullings Skövde socken av Älvsborgs län.

Upprättat vid laga syneförrättning

år 1949.

Innehållsförteckning:

Protokoll	sid.	1	-	2
Förordnande	"	3	-	4
Kungörelse	"	5		
Inlämningsbevis	"	6		
Kungörelse, annons	"	6		
Förteckning, meddelande	"	7		
Översiktskarta	"	8		
Värderingslängd	"	9	-	10
Kostnadsförslag	"	11	-	12
Kostnadsfördelningslängd	"	13	-	14
Utlåtande	"	15	-	17
Teckenförklaringar	"	18		
Typritningar	"	19	-	20
Till handlingarna höra:				
plankarta och profilritningar		1	blad	

Protokoll vid styrelseför-
samling för förordnande av värd-
skadade markens tillhörande
Skövde Västergård och Segrabo
Östergård i Kullings-Skövde
söken, Älsborgs län.

Den 29 oktober 1949 instämde sig undersecknad, jordbrukskonsulent, hos lantbr. Elov Mattsson, Skoberg Västergård, Västergård, för att jämlikt nedan nämnda förordnande verkställa ifråga-
varande förordnande.

Kongörelse om förordnanden, som den 6 okt 1949 utsågs till vederbörande pastorsämbete, hade söndagen den 9 oktober blivit i laga ordning avlagd i Kullings-Skövde församling samt tisdagen den 8 oktober 1949 varit införd som annons i Älsborgs län's Tidning, varjämte underretelse om förordnanden utsågs jämlikt förskrift i värdelagen 10 kap 8 och 40 §§ till kända sakägare, bil. 2, 3, 4, 5.

På grund härav hade följande personer kommit till stånd:

- lantbr. Elov Mattsson, Skoberg,
- " Erik Kvidsson, Suetorp,
- " Sigfrid Damgren, Segabo
- " Josef Valentin, Skövde Booby
- avundator Gunnar Persson, " "

§ 1.

Förordnandet för förordnandemännen uppläses.
bil 1.

§ 2.

Med förordnandemännen anfördes ingen jämsam-
märkning.

§ 3.

Hol frilaget anfördes intet laga hinder.

§ 4.

Förställningsmannen redogjorde för den undersökning, som verkställes i samråd med sökanden samt framlade för granskning därvid upptecknad karta och profil.

§ 5.

Sedan sökägarna läst del av de framlysta ritningarna, yrkade sökanden, att frilaget skulle genomföres i enlighet med förslaget.

§ 6.

Förställningsmannen framlade till sökägarnas granskning de upptecknade längderna, vilka efter uppläsning i kunnodaktiga delar lades till protokollet:

Värdningslängd	ss bil	7.
Kortnadsförslag	" "	8.
Kortnadsfördelningslängd	" "	9.
Arbets- och fixpunktbeskrivning	" "	10.
Översiktskarta	" "	6.

§ 7.

Legatolysat uttalande angående frilaget upplöstes, bil. 10.

§ 8.

De några ytterligare framtidsåtgärder icke gjordes, förklarade förställningsmannen efter uppläsande av detta protokoll fristämningen avslutad.

Dag som ovan
Hans Dierberg

Insändes till Torrlägningsnämnden.
Adress: vederbörande hushållningssällskap.



Till

Länsstyrelsen i Älvsborgs län.

Härmed anhålles vördsamt om förordnande för behörig förrättningsman att handlägga
syneförrättning enligt 10 kap. vattenlagen för torrläggning av ^{oss} mig tillhörig mark inom
Brüllings Skövde socken(-nar) av Älvsborgs
län. Förteckning över fastigheter, som väntas bli berörda av företaget, åter-
finnes å omstående sida. Företaget avser Slukning

Här uppgives så fullständigt som möjligt företagets beskaffenhet (dikning, åreglering, sjösänkning, invallning e. d.), vidare företagets
omfattning (areal som skall torrläggas, avloppens längd o. d.), om flottled, damm, järnväg, landsväg, e. d. beröres m. m.

Närmaste järnvägsstation

Värgårda

Meddelanden angående förrättningen kunna ställas till

Hermög Erik Amålsen Sæcten Värgårda tel 47

Titel, namn och fullständig adress samt telefon.

Sæcten

den 8.7

1948

Erik Amålsen

Av företaget väntas nedanstående fastigheter bliva berörda.

Fastighet:

Ägare:

Skänke Västergården
Flaberg Västergården

Erik Amundson
Einar Mattsson

Lantbruks-
Förvaltningsnämnden får till förrättningsman föreslå:

Jordbrukskonsulent Hans Djurberg, Vänersborg

Vänersborg den 15 juli 1948.

På Förrättningsmannens vägnar

Nikolai Lundström

Einar Mattsson

Resolution.

Jordbrukskonsulenten Hans Djurberg, Vänersborg, varder härmed förordnad att i laga ordning verkställa i inneliggande ansökan omför-
mällda förrättning.

Denna resolution översändes till förrättningsmannen, som bör ö-
ver emottagandet hit insända bevis. Vänersborg i landskansliet den 26
juli 1948.

Svante Gustafsson.
Svante Gustafsson.

På länsstyrelsens vägnar:

Inge Fröberg.
Inge Fröberg.

K U N G Ö R E L S E.

För torrläggning av åkerjord tillhörande Skövde Västergård 2² och Degrabo Östergård 3² i Kullings-Skövde socken, Älvsborgs län, kommer syneförrättning enligt vattenlagen att handläggas vid sammanträde hos lantbrukare Elof Mattsson, Hoberg Västergård, Vårgårda, lördagen den 29 oktober 1949, klockan 10.00.

Till sammanträdet kallas alla de, som ha egen eller annans rätt att bevaka.

Vänersborg den 6 oktober 1949.

Hans Djurberg.
jordbrukskonsulent.

Ärovarstämde kungörda blivit i laga
ordning auslagen i Kullings Skövde
kyrka smd. den 9. okt 1949. intygas.

K. Skövde den 10. okt 1949.

Olof Hedén
pres. m. p.

Inlämningsbevis rörande assurerade och rekommenderade försändelser.

(Är för försändelse assurancesbelopp ej å beviset angivet, har försändelsen mottagits till befordran under rekommendation.)

Förvara detta inlämningsbevis, till dess visshet vunnits, att försändelserna kommit adressaterna tillhanda!
Vid reklamation skall inlämningsbeviset företes.

Försändelse slag	Inlämnings- nr	Adressat	Adressort	Assuransbelopp		Särsk. ant. (såsom expr., mb etc.)	Vikt för ass. (i förekom- mande fall)	Postavgift	
				Kronor	öre			Kr	öre
Rek	960	Postersämbetet: Kullings-Skövde	Vårgårda						
Tillhopa _____ st med angivet värde av _____ kronor _____ öre.									



Obs. ! Ersättning för en *inrikes* rekommenderad försändelse, som förkommit eller skadats, kan i intet fall utgå med högre belopp än 36 kronor.
I fråga om ersättning för försändelse *till utlandet* gälla särskilda föreskrifter.
Beträffande sättet och tiden för framställande av ersättningsanspråk meddelas upplysningar å postanstalterna.

Bl. 302 a. (April 38.)
Pv. tr. Sth. 1944

(Vederbörande postfunktionärs namn eller signatur.)

KUNGÖRELSE.

För torrläggning av åkerjord tillhörande Skövde Västergård 2² och Degrabo Östergård 3² i Kullings-Skövde socken, Älvsborgs län, kommer syneförrättning enligt vattenlagen att handläggas vid sammanträde hos lantbrukare Elöf Mattsson, Hoberg Västergård, Vårgårda, lördagen den 29 oktober 1949, klockan 10,00.

Till sammanträdet kallas alla de, som ha egen eller annans rätt att bevaka.

Vänersborg den 6 oktober 1949.

Hans Djurberg.
Jordbrukskonsulent.

9535

Bil. 4.

Att ovanstående kungörelse varit införd som annons i Älvsborgs läns Tidning lördagen den 8 oktober 1949 betygas i tjänsten:

Hans Djurberg.

F ö r t e c k n i n g

jämlikt föreskrifterna i vattenlagen 10 kap 8 och 40 §§ över de kända fastighetsägare och nyttjanderättshavare, till vilka underrättelse avsänts angående

sammanträde hos lantbrukare Elof Mattsson, Hoberg Västergård, Vårgårda, lördagen den 29 oktober 1949, klockan 10.00:

Lantbr. Erik Arvidsson, Saxtorp, Vårgårda,

" Sigfrid Damgren, Degrabo, "

" Elof Mattsson, Hoberg, "

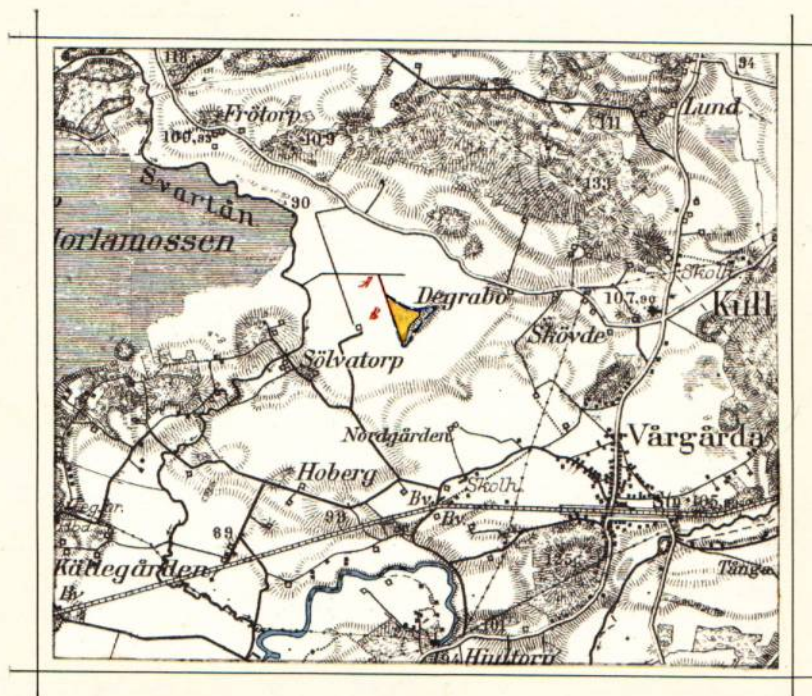
) J & H Valentin, Skövde Backgård, Vårgårda,

Arrendator Gunnar Svensson, " "

Vänersborg den 6 okt 1949.

Carl Q. Lundberg

Översiktskarta.



Skala 1:50000.

Nederbördsområde vid A=3,8 ha.

Hoberg Västergård den 29 oktober 1949.

Hans Gierberg

jordbrukskonsulent

VÄRDERINGSLÄNGD

Fastighet och ägare Ägobeskrivning	Ägo- figur- nummer	Förbättrad mark				Markvärde per hektar		B å t n a d		
		åker, tomt		annan mark		nu- varande	bli- vande	per hektar	per ägofigur	
		har	ar	har	ar	kronor	kronor	kronor	kronor	öre
1	2	3		4		5	6	7	8	
1										
2										
Värderingslängd för Skövde Västergårdens dikningsföretag 1949
i Kullings Skövde socken av Älvsborgs län,
upprättad vid laga syneförrättning år 1949.

[illegible]

KOSTNADSFÖRSLAG

Läge	Längd m.	Arbete, jordart m. m.	Antal	å-pris	Kostnad		Kostnad		Summa	
					kronor	öre	kronor	öre	kronor	öre
1										
2										
3										
4										
5										
6										
7										
8										
9		Kostnadsförslag för Skövde Västergårdens dikningsföretag 1949								
10		i Kullings Skövde socken av Älvsborgs län,								
11		upprättad vid laga syneförrättning år 1949.								
12										
13										
Läge	Längd m.	Arbete, jordart m. m.	Antal	å-pris	Kostnad		Kostnad		Summa	
					kronor	öre	kronor	öre	kronor	öre
0 ⁺⁰⁰ - 2 ⁺⁷⁰	270	<u>Timpenning 1,80 kronor.</u>								
		<u>Avloppsdiket A-B.</u>								
		Grävning, läggning och återfyllning: 6 ⁺⁰⁰ - 2 ⁺⁷⁰ m	270	1:-	270	-				
		Inköp, inkl. frakt, av 6" tegelrör st	950	0,52	494	-				
		Öga (enl. rit. typ B) jämte stensättning av öppna diket därstädes			40	-				
		Brunnar (enl. rit. typ A) vid 1 ⁺⁵⁰ , 2 ⁺⁰⁵ och 2 ⁺⁷⁰ av 3 st., längd 0,80m. med 15" inre diameter, flänsrör st	3	40:-	120	-				
		Grus till rörfogar m ³	1,5	10:-	15	-	939	-		
		För arbetets tillsyn samt oförutsedda utgifter till- lägges omkr. 10% av före- stående								
		Summa	270				91	-	1030	-

Hoberg Västergård den 29 oktober 1949.

Kaus G. Lundberg

jordbrukskonsulent

KOSTNADSFÖRDELNINGSLÄNGD

Fastighet Ägare m. m.	Sök. o. likst. = S	Båtnad		Andel inom samfällighet i						
				för särskild avdelning beräknad anläggningskostnad		summa beräknad anläggningskostnad		verklig kostnad		
		kronor	öre	kronor	öre	kronor	öre	procent		
1	2	3		4		5		6		7

Kostnadsfördelningslängd för Skövde Västergårdens dikningsföretag 1949
i Kullings Skövde socken av Älvsborgs län,
upprättad vid laga syneförrättning år 1949.

Fastighet Ägare m. m.	Sök. o. likst. = S	Båtnad		Andel inom samfällighet i				procent	7
				för särskild avdelning beräknad anläggningskostnad		summa beräknad anläggningskostnad			
		kronor	öre	kronor	öre	kronor	öre		
1	2	3		4		5		6	
Kullings Skövde socken									
Degrabo Östergården 3 ² ,1/4 mtl.,									
<u>litt. Ft.</u>									
Sigfrid Damgren		140	30			133	12	12,92427	
Skövde Västergården 2 ² ,1/3 mtl.,									
<u>litt. Et.</u>									
Erik Arvidsson	S	945	30			896	88	87,07573	
Summa		1085	60			1030	00	100,00000	
Hoberg Västergård den 29 oktober 1949.									
.....Hans Sjöberg.....									
jordbrukskonsulent									

1
2
3
4
5
6
7
8
9
10
11
12
13
14
15
16
17
18
19
20
21
22
23
24
25
26
27
28
29
30
31
32
33

Utlåtande angående torrlägningsplan
för marker tillhörande Skövde Västergården
och Degrabo Östergården i Kullings Skövde
socken av Älvsborgs län.

På grund av vad som förekommit och yrkats under överläggningen om denna sak, samt i övrigt är att iakttaga med hänsyn till detta företag får jag som förrättningsman avgiva följande

Utlåtande.

Mom. 1.

Ändamål och natur.

Företaget avser att bereda möjlighet till täckdikning å ett åkerområde tillhörande Skövde Västergården 2² och Degrabo Östergården 3² i Kullings Skövde socken. För ändamålet erfordras anläggande av 270 m. täckta avlopp.

Mom. 2.

Laga hinder.

Laga hinder mot företaget föreligger ej.

Mom. 3.

Hydrografisk utredning.

Företaget avvattnas närmast till Svartån, som mynnar i Säreån. Det tillhör sålunda nederbördsområde 108, Vänern - Göta älv, sektion 6 - Säreån.

Företagets nederbördsområde, som på hithörande översiktskarta, bil. 6, är inritat med streckad blå linje, utgör 2,4 ha. åker och 1,4 ha. skogsmark.

Normal högvattenavrinning har antagits uppgå till 2,0 liter per sekund och hektar från åker och 1,5 från skogsmark. Dimensioneringen av de täckta avloppen har verkställts enligt följande tabell angiva data:

Tabell I.

Läge	Nederbördsområde hektar	Avrinning vid normalt högvatten lit/sek	Bottenlutning promille	Rörledning tum	Föreslagen rörlednings avbördningsförmåga lit/sek
2 ⁷⁰	3,6	6,5	1,50	6	7,0
1 ⁵⁰	3,8	6,9	1,50	6	7,0

Mom. 4.

Namn och omfattning.

Jag anser företaget böra benämnas Skövde Västergårdens dikningsföretag 1949, och det har givits den omfattning, som hithörande plankarta utvisar.

Till utförande ha sålunda bestämts följande arbeten:
täckt ledning A - B, allt som närmare framgår av hithörande plankarta och profilritning samt kostnadsförslag och arbetsbeskrivning.

Mom. 5.Båtnadsuppskattning.

Båtnadsuppskattning har jag företagit på sätt, som närmare framgår av värderingslängden bil. 7. Härvid har markens värde efter företagets utförande uppskattats med hänsyn till jordens naturliga godhet i avseende till matjord och alv. Det nuvarande värdet har erhållits på sedvanligt sätt genom hänsynstagande till markytans höjd över avloppets vegetationsvattenstånd.

Mom. 6.Båtnadens beskaffenhet.

Båtnad av annan art än jordförbättring förekommer ej vid detta företag. Företagets kostnad, båtnad och relativa kostnad (kostnad per förbättringskrona) framgår av följande sammanställning:

Tabell II.

<u>Kostnad</u>	<u>Båtnad</u>	<u>Relativ kostnad</u>
1030:-	1085:60	0,94378

Mom. 7.Avgift till vattendomstolen.

Avgift till vattendomstolen skall icke erläggas för detta företag.

Mom. 8.Arbets- och fixpunktsbeskrivning.Beträffande täckta diket.

Tegelrören skola uppfylla de av Sveriges Standardiseringskommission fastställda fordringarna för prima rör. Spruckna eller på annat sätt skadade rör skola vid läggningen kasseras.

Dikesbotten avväges noggrant före rörläggningen och skopas omsorgsfullt, så att ledningarna erhålla det djup och den lutning, som föreskrives i förslaget.

Rörutloppet (ögat) skall utföras i noggrann överensstämmelse med typritningarna, bil. 12 och föreskrifterna i kostnadsförslaget bil. 8.

Fixpunktsbeskrivning.

F.P. 8,03 - inhugget kors i trummans överkant 240 m. SV från översta brunnen.

Mom. 9.Tillstånd och arbetstid.

På grund av vad som sålunda stadgats lämnas härmed medgivande till företagets utförande. Företaget skall vara slutfört senast den 1 maj 1954.

För avgörande, om företaget må anses fullbordat, bör sådan besiktning, som omförmäles i vattenlagen 13 kap. 1§ efter anmodan verkställas av förrättningsmanen eller annan behörig person.

Mom. 10.Allmänna bestämmelser.

Angående företagets utförande stadgas:

att företagets utförande skall ombesörjas av en styrelse, som av delägarna utses,

att det skall åligga styrelsen att föra noggranna räkenskaper över inkomster och utgifter samt att utdebitera och uppbära för företaget erforderliga medel,
att det åligger styrelsen att tillse, att bestämmelserna i arbetsbeskrivning iakttagas vid arbetets utförande,
att det åligger styrelsen att tillse, att samlingsbrunnarna vid behov rensas. Minst en gång årligen efter vårfloden skola brunnar och öga efter ses,
att styrelsen bemyndigas vidtaga alla åtgärder, som äro ägande att befordra företags ändamålsenliga utförande och framtida underhåll.

Mom. 11.

Besvärshänvisning.

Besvär mot förrättningen enligt vattenlagen 11 kap. 85§ skall i tre exemplar ingivas till Västerbygdens vattendomstol, adress Vänersborg, inom 60 dagar från dag, då förrättningen avslutas.

I besvären skola upptagas klagandens alla påståenden och skälen därtill, varjämte vid besvären skola fogas alla de handlingar, klaganden vill åberopa till stöd för ändringssökandet.

Mom. 12.

Verkställighet.

Detta utlåtande skall icke underställas vattendomstolens prövning utan jämlikt bestämmelserna i vattenlagen 16 kap. 75§ gå i verkställighet i den ordning, som finnes angiven för laga kraft ägande dom, så vitt icke inom härövan i mom. 11 stadgad tid besvär mot förrättningen anføres, och på grund därav ändring i detta utlåtande kommer till stånd.

Hoberg Västergård den 29 oktober 1949.









Lars J. Hoberg

 jordbrukskonsulent

TECKENFÖRKLARINGAR

Bil. 11.

        Täckdikning.

-  Öppet dike som bidehålles.
 Öppet dike som nygräves.
 Öppet dike som fördjupas och breddas.
 Öppet dike som genom täckdikningen försvinner.
 Stamdike av rör.
 Grenadike av rör.
 I profilritning: täckt ledning av betongrör.
 " " " " " tegelrör.
 Täckt dike av trätrummor eller rör med träunderlag.
 Täckt dike av sten eller gärdsel.
 Förutvarande täckt dike av tegelrör.
 Förutvarande täckt dike av sten, gärdsel eller trätrummor.
 Täckdikens bottenlutning.
 Rördimension i mm. (se nedanst. tabell). Angiven dimension börjar vid närmast ovanför siffran belägen hophuggning.
 Nivåkurvor, sammanbindande punkter med samma höjdläge.
 Markens höjdläge i meter över jämförelseplanet.
 Öppet dikes bottenläge i meter över jämförelseplanet vid förundersökningen.
 Bottenläge i örtrumma i meter över jämförelseplanet vid förundersökningen.
 Vattenytans höjdläge i meter över jämförelseplanet vid förundersökningen.
 Högvattenyta.
 Medelvattenyta.
 Öppet dikes föreskrivna bottenläge i meter över jämförelseplanet vid platsen för siffran.
 Täckt dikes föreskrivna bottenläge i meter över jämförelseplanet vid platsen för siffran }  Bottenläge.
 Öppet dikes föreskrivna djup i meter från påle räknat.
 Täckt dikes föreskrivna ungefärliga djup i meter, från markytan räknat, vid platsen för siffran.
 Täckdikensöbrunn. d = diametern i mm.
 Stensil.
 Grusfilter.
 Täckdikessystem n:r.
 Pålnummer.
 Beteckning för särskilda punkter å täckt el. öppet dike.
 Ägofigursbeteckning.
 Fixpunkt.
 Tegriktning.




Å täckdikningsplan företagna ändringar betecknas med grön färg.

Relationer mellan innerdiameter enl. verktymsbeteckning och enligt Svensk standard för dräneringsrör.

$1\frac{3}{4}" = 40 \text{ mm.}$	$4" = 100 \text{ mm.}$	$8" = 200 \text{ mm.}$	$15" = 375 \text{ mm.}$
$2" = 50 \text{ mm.}$	$5" = 125 \text{ mm.}$	$9" = 225 \text{ mm.}$	$18" = 450 \text{ mm.}$
$2\frac{1}{2}" = 60 \text{ mm.}$	$6" = 150 \text{ mm.}$	$10" = 250 \text{ mm.}$	$21" = 525 \text{ mm.}$
$3" = 75 \text{ mm.}$	$7" = 175 \text{ mm.}$	$12" = 300 \text{ mm.}$	$24" = 600 \text{ mm.}$

Avlopp.

   
Å avloppsplaner användas ovanstående teckenförklaringar i tillämpliga delar. Dessutom tillkomma:

-  Öppet dike som nygräves.
 Öppet dike som fördjupas och breddas.
 Öppet dikes föreskrivna bottenläge i meter över jämförelseplanet vid platsen för siffran.
 Begränsningskurva för deltagningsskyldighet.
 Flödvattendike med rör under botten.
 Sektion av gamla diket.
 Sektion av nya diket.

typ A.


Ylvattenbrunn.

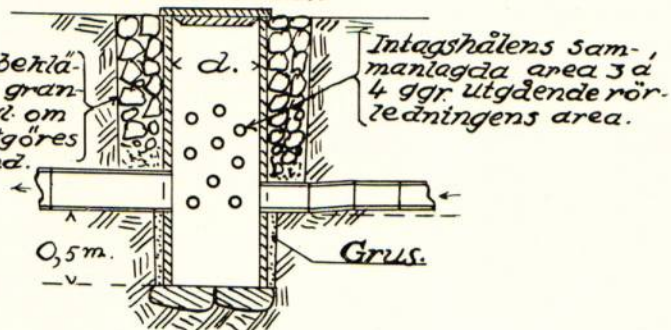Sidorna beklä-
das med grän-
ris el. dyt om
jorden utgöres
av finsand.




typ B.

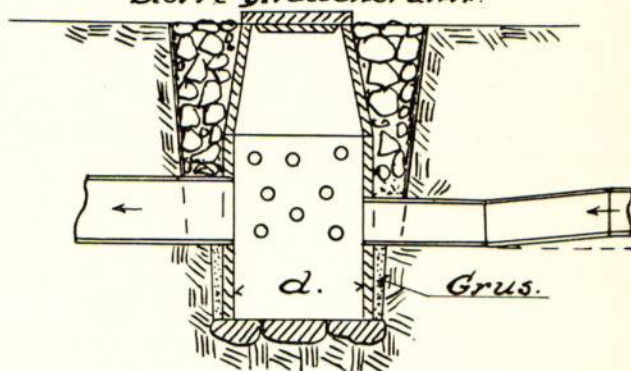Större ylvattenbrunn.




typ C.

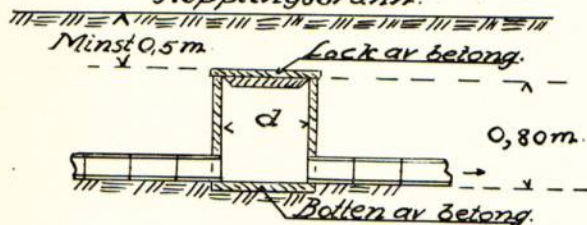Kopplingsbrunn.




typ D.

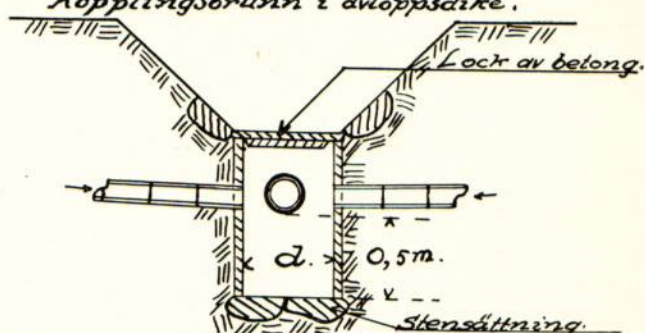Kopplingsbrunn i avloppsdikey.




typ E.

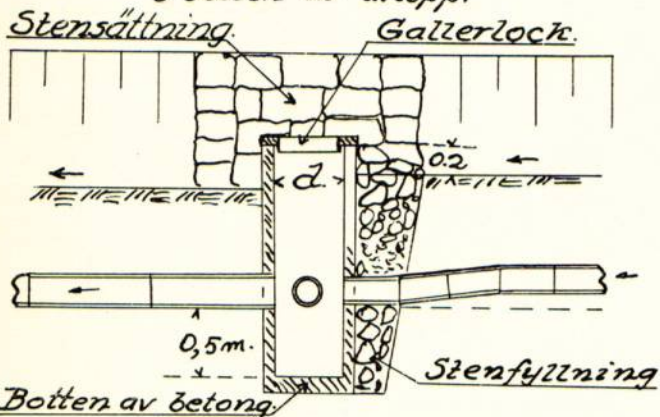Bräddavloppsbrunn
i botten av avlopp.

typ F.

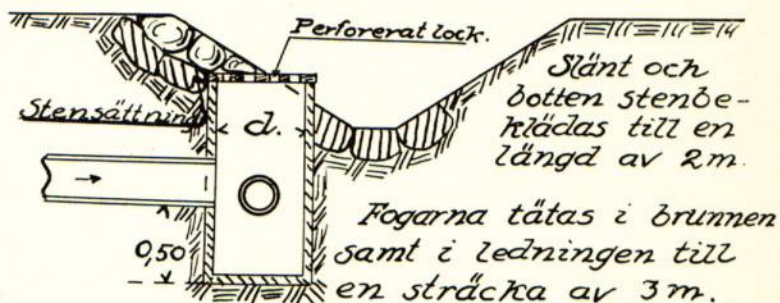
Bräddavloppsbrunn.



Detalj i plan.




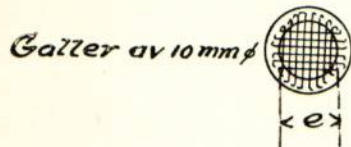Detaljritning av lock med hål.





typ G.

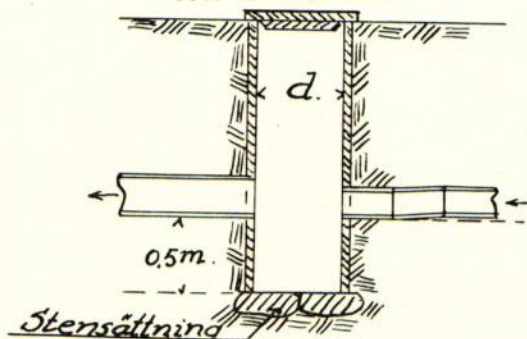Kontrollbrunn.




TÄCKDIKESÖGON

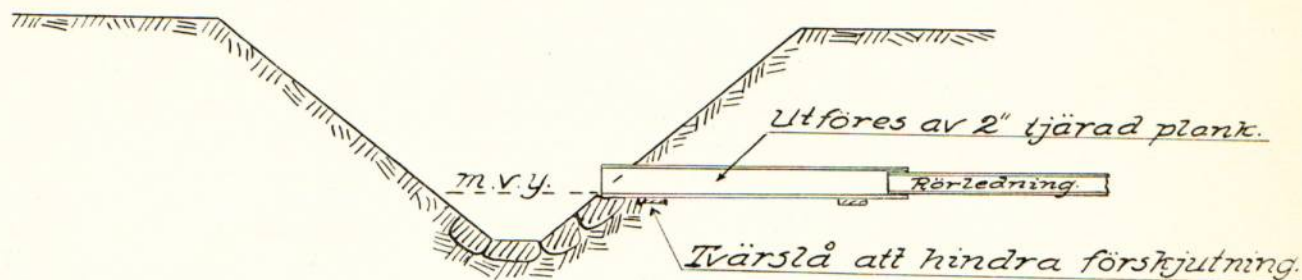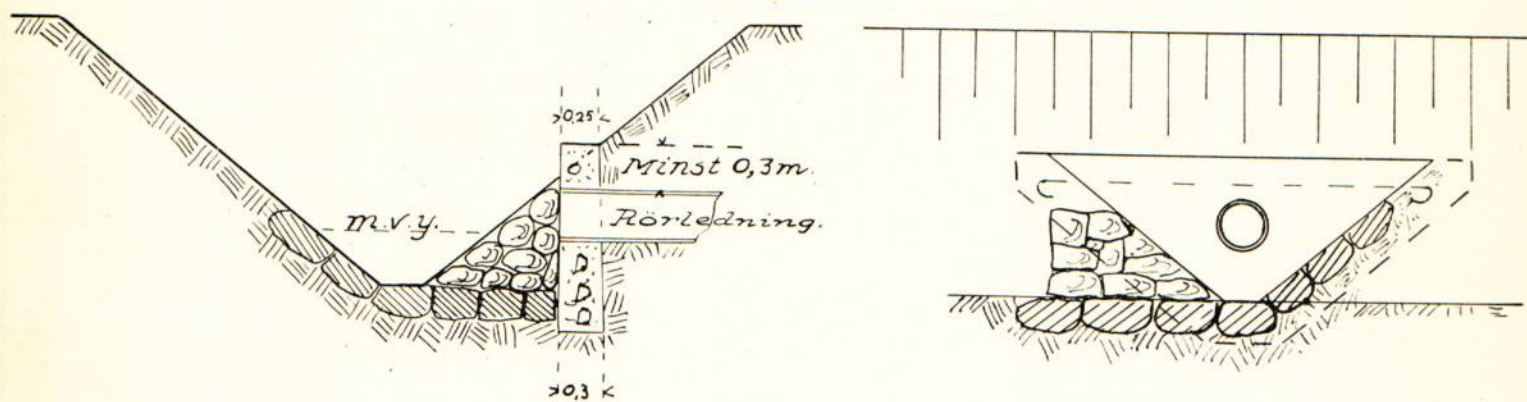
Bil. 12 b.

Täckdikesöga.
typ A.Rörutlopp.
typ B.

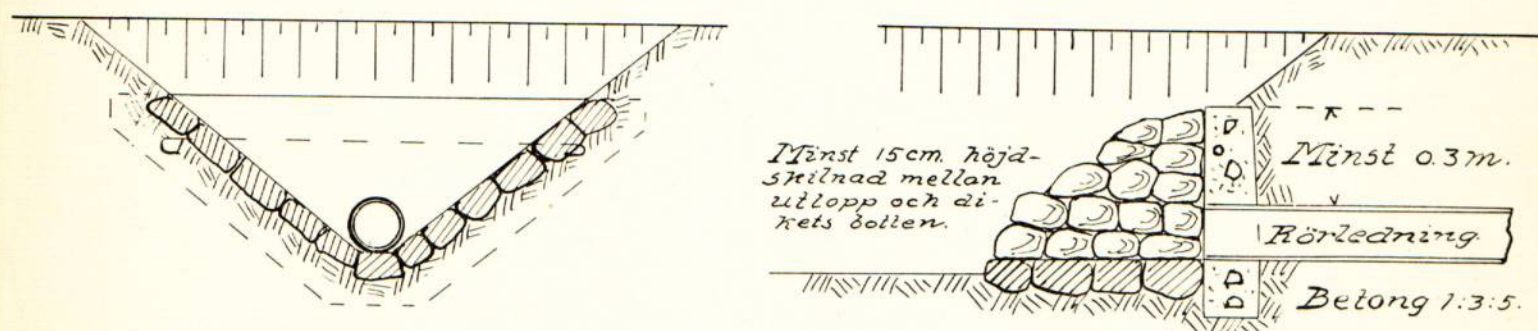typ C.



typ D.

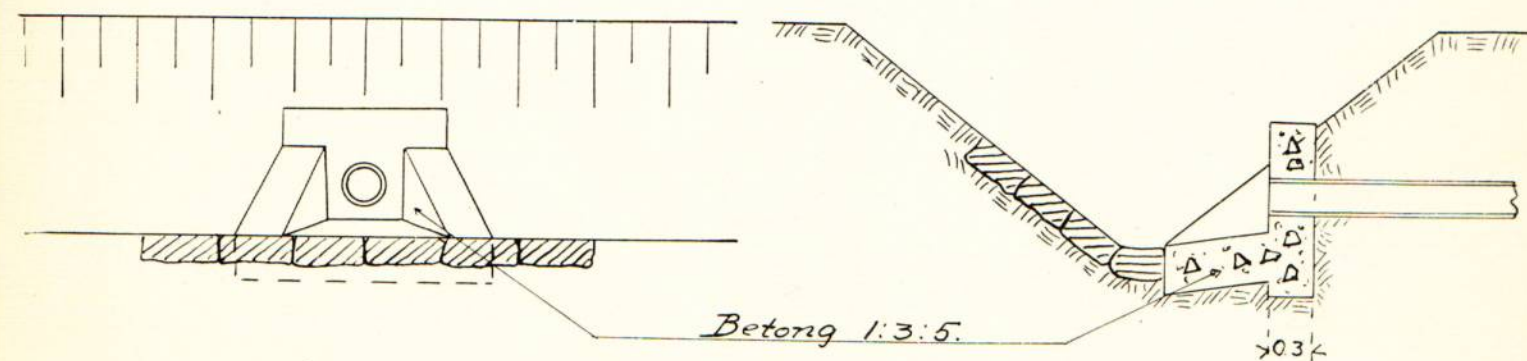

Skaraborgs Läns Hushållningssällskap.

Täckdikningsavdelningen.

Skara.