



Akt nr:

P-E1a-1136

AU\$P-E1a-1136

Västerbygdens

27 APR. 1925

Vattendomstol

Kungl. Lantbruksstyrelsens
Kulturtekniska byrås arkiv

F. nr. 143 P 2*1136

Handlingar

angående nyggrävning av avloppsdike
genom och från ägar Lii

Kyrkebacka och Liden,

uti Örnervalla socken, Marks härad av

Ålvsborgs län;

upprättade vid laga synförrättning enligt vattenlagen
åren 1923-1924 av

Kjellman Brannvall
Statens lantbruksingenjör.

Nederbörds omäde N^o 105:1; F. B. III: 10.



Innehåller: 22 skrivna sidor, 1 arvodesräkning
samt ritningar i 2^{ne} blad.

Förslag i 2 blad
angående torrläggning av mark genom nygrävning av avloppsdike
genom och från ägor till

Blad 1.

Kyrkebacka och Liden,
uti Örnevalla socken, Marks härad och Älvsborgs län,
upprättat vid syn enligt vattenlagen år 1923 av

Gjinn Crummell
Statens lantbruksingenjör.

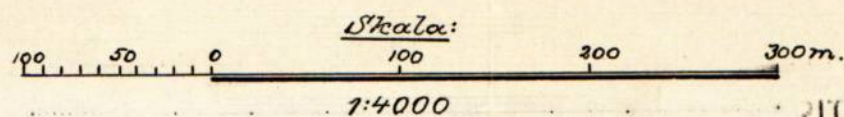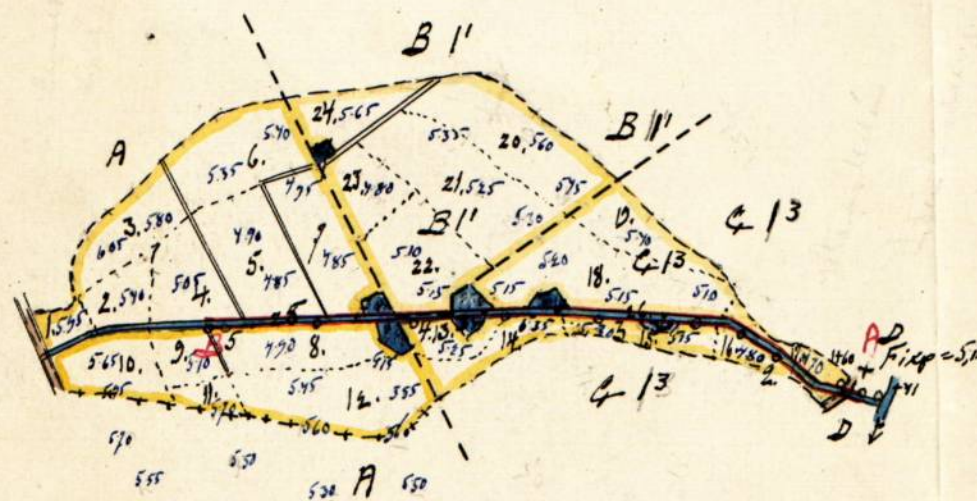

RITN.Nr 001

P 2*1136

F. nr. 143

Västerbygd

27 APR. 19

Vattendom




Förslag i 2 blad
angående torrläggning av mark genom nygrävning av avloppsdike
genom och från ägor till

Kyrkebacka och Liden,

uti Örnevalla socken, Marks härad och Älvsborgs län,
upprättat vid syn enligt vattenlagen år 1923 av

Nilsen. Krammell
Statens lantbruksingenjör.

Förslag till häradsvägstrumma.

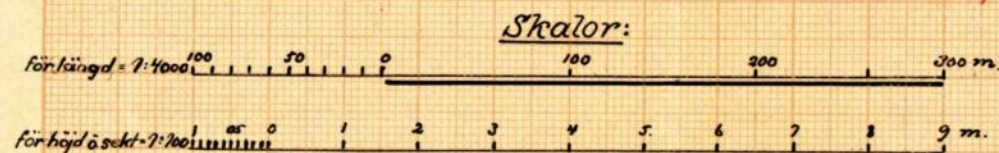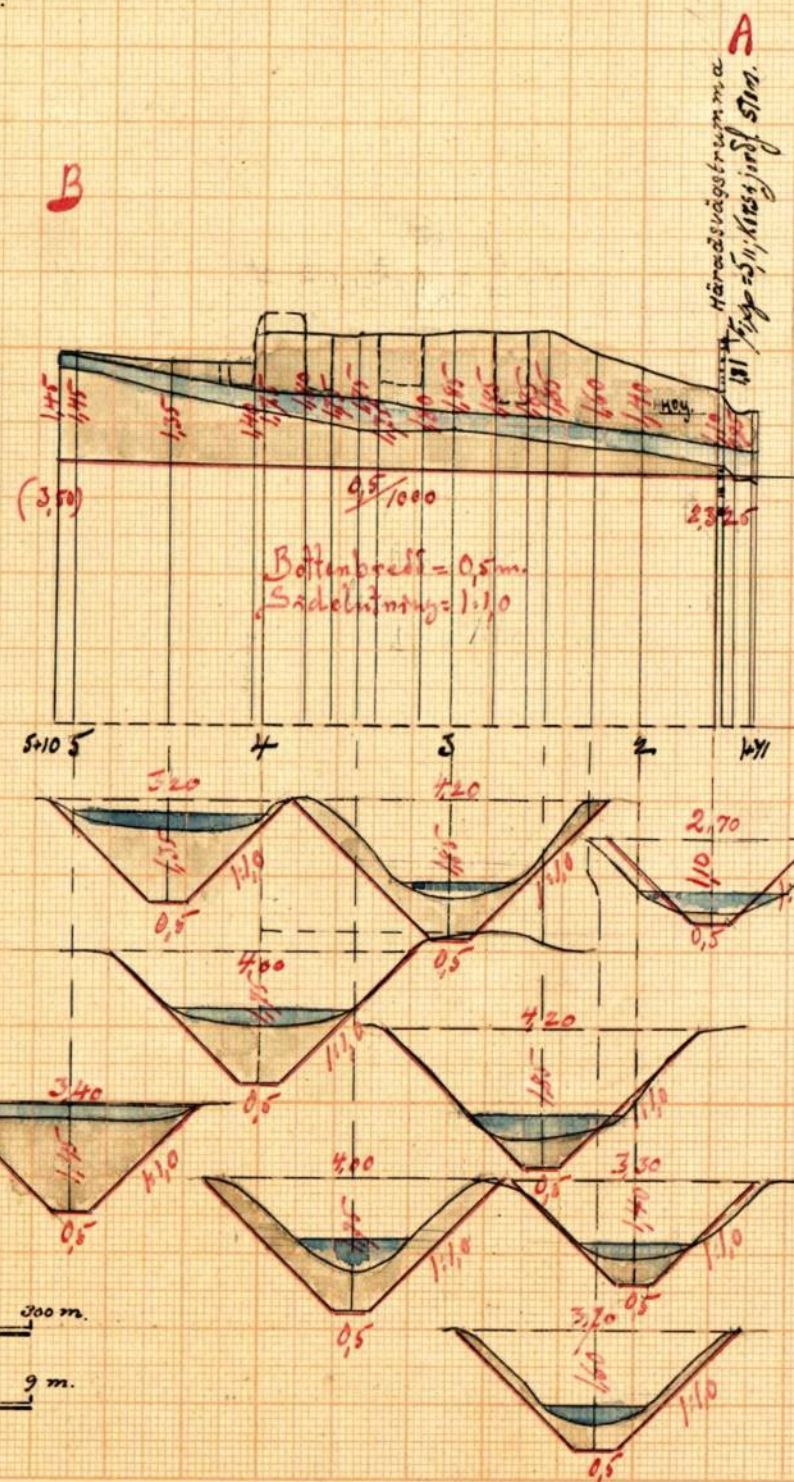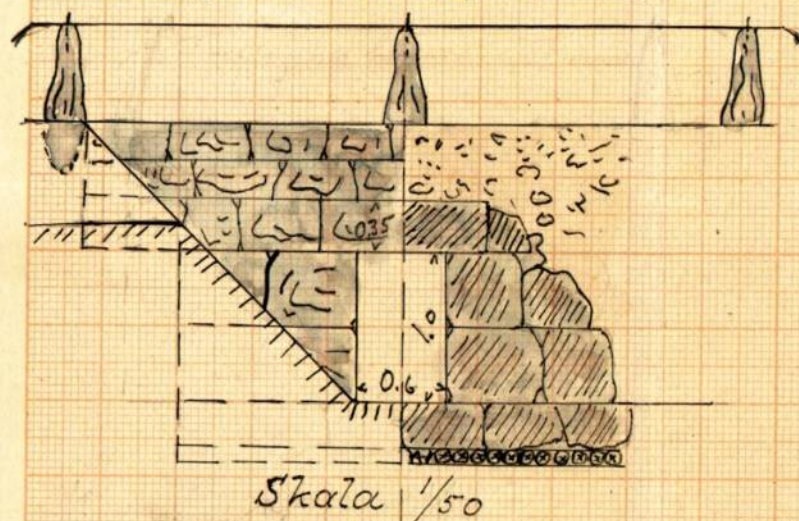

ATTN.Nr 002

P 2*1136

F. nr. 143

Västerbygdens

27 APR. 1925

Vattendomstol

1.
Protokoll, fört vid syn enligt
rättslagen i Kyrkeboken år
1923 - 1924.

År 1923 den 14 September kl. 10 förmiddagen insatte
sig underteknad, Statens samtänksingsnämnd, hos Aug.
Samuelsson i Kyrkeboken för att på grund av Kungl.
Majts Befallningsbevisandes, hade redan intagna för-
ordnande förrättat syn enligt rättslagen för försläp-
ping av made genom utgrävning av avloppsrör genom
en gräv i den Kyrkeboken och Liten, uti Årsvale, och
en, Markus Linder och Årsvale Län, och hade intes-
senterna underkastat genom personliga besök
om föruttagningens förtagande denna dag, på
grund varar följande personer jämvald tingsbeskam-
mo:

Förhållanden: Aug. Samuelsson i Kyrkeboken;
och av öfriga nämnda:

Johan Johansson i Liten;

Karlström Johansson i Liten;

Johannes Malin i Liten;

August Johansson, ännu såsom anställd för sin
medverkan, en. fullmäktig, Rik. ut. a.

Förstyrelsens ordförande, Herr Rindög Frander.

Samt såsom lutherska kyrkans goda man: Skrifts-
gårdsmannen Anders Henriksen i Liten och
Johan Karlsson i Fagerlund.

§ 1.

Det för underteknad utfärdade förordnandet, jämte
ansökanen och den utgrävningen och hade följande
lydelse, Rik. ut. b.

§ 2.

På förordnandet präga kunde någon jädsamman-
ning ej göras annat symmetrisk, och heller annan
annat laga liksom mota mot föruttagning.

§ 3.

Föruttagningens redagering för beslutat

av de utifrån förundersökningarna.

§4.

Johannes Malin i Liden yrkade på ersättning för
samt på sin öfver utläggning, utgå, och på ersättning
för lasttransporterandet av öfversjörden.

§5.

Öfrige intressenter avtrödd från alla ersättningar
och några beviljande skulle ej ingå i företaget.

§6.

Johannes Malin medgar, att den påyrkade ersättningen
för lasttransporterandet av öfversjörden skulle utgå med
50 (femtio) kronor.

§7.

Det ej mindre var att för dagen taga till protokollet, av-
sees sammanträdet med tillräcklig vinnare, dels att
synsammännen anordnande komma att företaga uppreka-
ningar av nyttan inom företaget; dels att nytt samman-
träde skall beviljas genom personlig beaktande vilken
delgives genom sålunda försorg, dels att, på grund
av enklighet öfverenskommissen, vil det nya sam-
manträdet val av arbetsstyrelse komma att företagas
att och till den om

Fu° Ambetets vägnar

(Nilsen Grönwall)

Genast uppläst och rätt befunnet.

M. Eriksson

H. O. Karlsson

År 1924 den 15 April kl. 10 fm. inbjuder sig åter för-
skrivne Sammanträd hos Ang. Samuelsson i Kyrksbäcker
för att fortsätta förhandlingarna, varom intressenterna
underrättats genom Larsen & Pålsson, på grund
därav följande personer jämte Lärstärvekommo:

Ang. Samuelsson i Kyrksbäcker, ger. Samu-
Erik Samuelsson;

Johan Johansson i Liden;

Karlström Johansson idem;

Johannes Malin idem;

3

Förstärkelsens örförande, Ingenjör Perrey Tran-
mäs.

§ 8.

Förordningsmannen resgjorde för det uppräta-
de förslaget och uppräta länghusen.

§ 9.

Det ej vidare var att i saken anfordra, angåro
Sjunnemannen Sitt uttalande, Kij. tik. C.

§ 10.

Sjunnemannen uttogs Erik Sammelsson i
Kyrkehuset att emottaga och förvara luthörande
hansölsingen och ritning.

§ 11.

I enlighet med § 7 höraren förslags delägare
val av arkitektstyrelse, näst uttogs: Erik Sa-
mmelsson i Kyrkehuset, Johan Johansson i Rön
och Joh. Matin ilen.

§ 12.

Det ej vidare var att taga till protokollet, för-
sälvaras förordningen ansetas och skenke Sjunnemannen till saken att anlänna Erik arwades-
rättsingen, vilka angiva de dagar, som skola
göras med dagarna.

Det och till Sam annan

Till Arkitektens vägnar.

Kjellman Frimwall

Status luthörande ingenjör.

Om det uppräta och län län befunnet.

Joh. Karlsson
A. A. Eriksson

Fullmakt för innehafvaren att
 vid allmänt sammankommande, angående ny
 gräfvning af afloppsdikey genom och från ägor
 till hemmanen Kyrkobacka och Liden, hos
 Aug. Samuelsson i Kyrkobacka den 14 dennes, ^{vär} ~~var~~
 Talan föra och rätt bevaka hållande,
 vi jag för giltigt hvad ombudet ^{lagligen} gör och låter
 Sjörfvik, Kungäters den 12/9 1923
 Amanda Johansson

Bevittnas af.
 Emma Johansson Ingeborg Höglund.

Seragården den 13 Sept 1923

Anna Lena Persson
 Alma Viktorja Johansson
 Anna Johansson
 Augusta Johansson
 Ida Johansson

Bevittnas

J. Caspersen J. Caspersen

No 48 pag. 246.
E. J. 1922.

13/12 Br. till Vattenrättsdon.
Västerbottens Vattenrättsdon.
40.



55.

Sin

Konungens Befallningshåvande i Malmö län.

Malmö län

Underficknad anholder härmed
förordnat och förordnande för behörig förrätt-
ningssman att enligt 10 kapitlet i gällande vatten-
lag handlägga sådan syneförrättning, som
avses i 7 kapitlet i samma lag genom upp-
läggande av röllopsrör från ägor till hemmanen
Kyrkebacka och Liden i Ånevalla socken
av Malmö län. Röllopsröret har en obetyd-
ligt medelbördningsområde och förmanas företaget
beröra följande hemman och personer
Avg. Samuelsson, ägare av $\frac{3}{8}$ mtl Kyrkebacka
Joh. och Heltvig Johansson, ägare av $\frac{1}{4}$ mtl Liden
Otto Johansson, ägare av $\frac{1}{4}$ mtl Liden.

Kyrkebacka ge Sundholmen den 29 maj 1922

Avg Samuelsson

RESOLUTION.

Med stöd av 10 kap. 32 och 33 §§ vattenlagen varder lant-
bruksingenjören i Hallands län och Älvsborgs läns södra del här-
närigenom förordnad att här omförmälda förrättning i laga ord-

ning verkställa.

Denna resolution översändes till förrättningsmannen, som bör
över emottagandet hit insända bevis. Vänersborg i landskansliet den
11 december 1922.

ant-

På länsstyrelsens vägnar:

Emanuel Winge

Carl Malm

Kallare

Sedan undertecknad, Statens Lantmännens in-
 genjör, av Finl. Maj:ts Befallningsbefävalande
 läst förordnats att jämte förskrifterna uti
 gällande wattenlag förordna sig god mygrän-
 ning av anlappsrike genom att från och till
 herrmannen kyrkskatta och tiden, i Årensalla
 Sankta, Marks härad och Årbyborgs län, karamen
 allmant sammantäve att hällas ^{hos} Ang. Sammes-
 son i kyrkskatta fristaden på 14 September
 kl. 10 förmiddagen och wada härigenom wada
 sammanförna personer kunnade att ejäme, eller
 genom befullmäktigat ombud, sin län för
 och såd länalen. Kallmetad på 30 Augusti 1925

Ta° Ämbetets wägnar:
 Kjellmar Brännvall

- Ang. Sammesson i kyrkskatta;
 - Johan Johansson i tiden;
 - Karlfriz Johansson i tiden;
 - Johannes Marin i tiden;
 - Årkan Anna Lena Korpjesson i Deragården;
 - August Johansson ilen;
 - Anna Johansson ilen;
 - Anna Johansson ilen;
 - Augusta Johansson ilen;
 - Lda Johansson ilen;
 - Fra Anna Johansson ilen, hansen i Gälmit.
- Som ovan
 Kj. Brännvall

5850
 550
 75
 75
 825
 550

Bestyrkt avskrift av omstående kallelse har jag den 6 september 1923 i handom tillställt envar av August Samuelsson, Johan Johansson, Hartvig Johansson, Johannes Malén, Anna Lena Börjesson, August Johansson, Alma Johansson, Anna Johansson, Augusta Johansson, Ida Johansson och Amanda Johansson, betygar


Landsfiskal.

Kallelse.

Sedan undertecknad, statens lantbruksingenjör, av Kungl. Maj:ts Befallningshavande i länet blivit förordnad att jämlikt föreskrifterna i gällande dikningslag förrätta syn

för syngränning av avloppsedlar
genom och från ågren till kyrkbackarna och
tidan

uti Örnensåla Sk. Markes härad och Alvestads
län, kommer i och för handläggning av denna förrättning allmänt samman-

träde att hållas hos Aug. Samuelson i Kyrkbacka
Pse dagen den 14 September kl. 10 för middagen;

och varder härigenom Markes härades vägstyrelses
Ordförande

kallad att själv eller genom befullmäktigat ombud sin talan föra och rätt bevaka.

Kallelsetal den 30 Aug. 1904

På ämbetets vägnar

R. Grammat

Kallelsen mottagen, erkännes.

Rudolf Krauss
Vägstyrelsens Ordförande

Äfter tagen del tarde Krauss till
sin återsämnas med bevis om del-
givning

Län och

R. Grammat

Rådelse

Äroan undertecknad, Statens lantbrukssynings-
 av Remy. Majors Befallningshavande i länets förordnats
 att jämte föreskriften uti gällande vattenlag för-
 rätta syn för omgränsning av avloppsdike genom
 och från ågor till hemman Kyrkebacka och
 Liden, i Åkersala Län, Markis län och
 Århus län, härunder nytt allmänt Sam-
 manträde att hållas hos Aug. Samuelsson i
Kyrkebacka Tisdagen den 15 April kl. 10 för-
middagen och vara härigenom redan näm-
 givne personer kallade att svara, eller genom
 befullmäktigat ombud, sin talan göra och rätt
 hävda.

För Sammanträdet bärunder val av ar-
 betsstyrelse att förtagas.

Hälsnadt den 5 April 1904

F. Å. Ambetets vägnar:

Njalmar Brannan

Rådelser emottagna, utskänkt:

Aug. Samuelsson i Kyrkebacka —	Aug. Samuelsson
Johan Johansson i Liden —	Johan Johansson
Hartvig Johansson, ibm —	Hartvig Johansson
Johannes Matin, ibm —	J. Matin
August Johansson, Seragen —	Aug. Johansson
Såsom även	
Njalmar Brannan	

Utlåtande av Styrelsen vid den av
Kungl. Majts Befattningshållande i landet, för sin
gjord ansökan, förordnade laga styrelse-
ningen enligt Vattenlagen för förläggning av
mark genom utgrävning av avloppsrör
genom och från ägar till kyrkskänka och
Liden, etc. Örnaralla Loken, Markes härar
och Ålshors lands; år 1923-1924.

Frågarörande förslag, som är av mindre omfatt-
ning och avser förläggning av ledning utlän jord, är
att hänföra till 7 Kap. Vattenlagen.

Enligt förslaget möter intet laga hinder.

Sökande till förslaget är Avg. Sammen-
sen i kyrkskänka.

Förslaget är belagt inom undersökningsområdet
Nº 105.

Den trakt, som av förslaget beräknas att tillsegras
beträffar, är omfattad av mätelutten plankarta, därvid
begränsningslinjen blivit anordnad till 1.4 meter över
vanligt sammarsvattentstånd i mätelutten delen av
gamla avloppet och med ett tillagt fall för avståndet
därifrån av 1:1000, där ej markens naturliga anfall
 varit mindre, då detta lagts till grund för beräk-
ning av fallets storlek.

För att komma till ändamålsenligt djup, eller 1.2
meter, avse den inom begränsningslinjen
belägna sidlänta marken, hara Styrelsen
funnit nödigt föreslå arbetets utförande i
överensstämmelse med bifogade förslag, som
upprättat med hänsyn till frammanande vatten-
mängd, markens anfall och annat, som på en
ändamålsenlig anordning av avloppningen kom-
nat i synnerhet.

Fattensamlingsområdet för hela förslaget
utgörs ca 15 hektar, varav, så till följd av området

beskaffenhet av vinnningen beräknas till 2 sekund-
liter per hektar, och för skall komma angordas högt
O. 2. 5 klun vatten. De utförda beräkningarna visa, att de
förelagda dimensionerna äro fullt tillräckliga.

Angående den av förslaget uppkommande förd-
förhållningen, så har varje särskild ägotrakt av
Sydmanne med hänsyn till jordens, av dess natur-
liga godhet och beskaffenhet beräknat, alltingsför-
måga såväl dess blivande värde uti fullt torrlagt
skick i enighet med i orten gällande priser, samt
sammän ägotrakts omvandlade värde uträknat
med hänsyn till dess höjdhöjd, eller vattenståndet,
förhållande till vanligt sammenvattensstånd, som
ansatt på en 10-gradig skala från 1.0 (föregående-
ningens höjd) till 0.0 med en skridistan = 0.22, 0.21, 0.20,
0.19, 0.18, 0.17, 0.17, 0.16, 0.15 och 0.15. ~~Det förslaget~~
~~angående de sålunda erhållna jordvärdena för och efter~~
fördelningen samt skillnaden emellan dessa tal,
eller jordförhållningen, hana införts uti bifogade
värderingslängd, Bif. till. d, och västerfördelning-
längd, Bif. till. e.

Den förslaget, som skall utgöra en sam-
fattighet, fördelas västerfördelningen för såväl fördel-
ningen som för fördelningen efter den uppkom-
re jordförhållningen enligt de uti anmärkningarna kost-
ansværfördelningens införda procenttalen.

De uti ~~§§~~ 4, 5 och 6 ^{av förordningsprotokollet} förordade uppkomsterna och anmär-
kningarna hava av Sydmanne godtagits samt
har redan intagna bestämmelser.

Bidrag till Länsvärdamstälarnas organisation och
verksamhet skall ej utgöras, enf. 11 Kap. 95 § vatten-
lagen.

Kostnär emot denna förordning skola inlämnas
till Västerbottens Vattenämne i Länsvärd i en
Sextio (60) dagar från dess dag under inlämnande
av bestämmelserna uti 11 Kap. 85 § vattenlagen.

I öfrigt för Sydmanne jämte för-

Skriptura cti 10 Kap. 62 § rättslagen angående ifrig
^{förordnings-}
 varande förtag bestämmelser:

1^o att riket ^{A.B.} skall mätgränsas i full överensstämmelse med såväl plankartan, i vilken bestämmes läge att med dubbla röda linjer indraget, som profilteckningen och gränslinien, vilka angiva de ~~de~~ dimensioner cti metermät;

2^o att det skall påbörjas inom ett (1) år efter det denna förordning vunnit laga kraft och vara bragt till slut inom två (2) år efter dess början;

3^o att kostnaden för rikets ej mindre mätgränser och även framtida underhåll i överensstämmelse med lutherska profilteckningen skall av delägarna gemensamt gårdas efter den mytha varje särskild jordägare för sina ägor hämtar av företaget - i enlighet med de av Synemånnen bestämda gränser, vilka finnas i form av procenttal cti kostnadsförordningslängden mätare;

4^o att det skall i offentlig auktion utbjudas, eller genom inportans av auktion, och överlämnas åt den ene av de två ministertjänsterna, vilken skall ställa till nödvändigheten skyddet härigen för sitt åtagande, och med vilken kontraktet skall upprättas i enlighet ^{med} bestämmelserna cti detta utlåtande;

5^o att det i företaget ingående arbetet med anläggande av bärarsvägstrumman skall på de rikningskyldiges beaktande av trummans ägare utföras, såvär samma arbete ej av honom överlämnas till utförande av de rikningskyldige, och skall detta arbete vara utfört inom ett (1) år efter det denna förordning vunnit laga kraft; framtida underhållet av bärarsvägstrumman, vilket ej kan anses försvunnet, såvär den som detta hittills åligger;

6^o att, vad riket utgör gräns, bestämmas skall utdragas till hälften av vardera gränsmäts mät;

7^o att den uppkastade rikssjorden ej får läggas under annan rikesskatt än 10 meter och ej i sammanhängande sträckor, utan med öppningar för tillståndet öppna

diken, eller elpis på ~~de~~ lämpliga ställen på lagret 50 metras
invids anordning för ytvattenets fria avlopp; varjämte
den skall uppläggas så, att den ej får beaktas luten
med 1:10 mot dike;

8^e att den uppkastade dikejorden skall läggas
till länsten åt nordvästra sidan;

9^e att dikejorden skall av resp. jordägare vara
kortgräs, eller utplänsad, inom fem (5) år efter gräv-
ningsarbetets utförande utan ersättning, utom beträffan-
de Joh^{ns} Malin i Liden, vilken tillerkännes begräsd fem-
tio (50) per cent för detta arbete;

10^e att ersättning för mark, som till dikeets utvidg-
ning åtgår, ej skall utgivas, utom till förnämnde Malin,
vilken skall utgå en ersättning för 66 ar med R.-Perman;

11^e att, därest Parviesand, eller annat starkt vattenfräm-
ande jordlager skulle vid grävningen antäffas, slänternas och botten-
en skulle förstärkas med ett stenkastad, eller på annat sätt
flätning;

12^e att nödiga ränsningar skola på föranskattande av
företagets arbetsstyrelse verkställas, så snart en deltagare
det förklarar och den med 2^{de} nämnde personens styrka
bekräftar detsamma;

13^e att, innan entreprenad får startas för ut-
gjort arbete, detsamma skall avses och godkännas
av den i länsstyrelsen förordnade Statens lantbruksin-
genjör;

och 14^e att förordningsbestämmelserna skall av deltagarna
gemensamt gärdas ~~och~~ så, som har ansetts sagts,
Men om en deltagare förbehåller.

Kyckelmarken den 15 april 1924.

F. O. Amstedts namn.

Riksmann Brännvall

Statens lantbruksingenjör.

Biträdnare gärdas namn:

Karlsson
Joh^{ns} Karlsson

Beskrifnings- och Värderingslängd

öfver vattenskadad mark, som kommer att förbättras genom nyggrävning av avlopps-
dike genom och från ägar till Kyrkobacken och Liden,

uti Örnvalla socken, Marks härad och
Älvsborgs län, upprättadt vid laga syneförrättning åren 1923-1924.

N u m m e r å k a r t a n	D e l e g a r e n s n a m n s a m t h e m m a n e t s e l l e r l ä g e n h e t e n s n a m n o c h n u m m e r s a m t e g o s l a g o c h j o r d e n s b e s k a f f e n h e t	A r e a l		S u m m a a r e a l		J o r d v ä r d e p r h a r f ö r e g r ä f f i n g e n		V ä r d e t u t g ö r		S u m m a a f h e l a v ä r d e t		V ä r d e t a f f ö r b ä t t r i n g e n p r h a r		F ö r b ä t t r i n g e n u t g ö r		S u m m a a f f ö r b ä t t r i n g e n u t g ö r		F ö r b ä t t r i n g e n u t g ö r s u m m a
		H:ar	ar	H:ar	ar	kr.	öre	kr.	öre	kr.	öre	kr.	öre	kr.	öre	kr.	öre	
1	2	3	4	5	6	7	8	9	10	11	12	13	14	15	16	17	18	19
A 2000 1 2 3 4 5 6 7 8 9 10 11 12	3/8mtf. Kyrkobacken Aug. Samuelsson Åker, m. gräns																	
G 2000 13 14 15	ans fr. 1/4mtf Liden Johannes Malén Åker, m. gräns																	
Transport																		

[illegible]

KOSTNADSFÖRSLAG

Jad ingrävning av anläppsbike genom sed från agor-
ten Kyrkscharke och Videm, uti Åmanella Larkens och
Åhusbörps land; upprättat vid laga Sömgårds-
ning enligt rättslagen åren 1923-1924

N. WERMLAND. A.-B., KID

Dagsverkspris Kr.: 7.-

Läge	Längd i meter	Antal	Arbete m. m.	Pris	Kostnad		Summa		Totalsumma	
				kr.	kr.	öre	kr.	öre	kr.	öre
1	2	3	4	5	6	7	8	9	10	11
1+50-3+50	100	50	klm lora att grunda	2.-	100.-					
2+50-4+6	156	200	" " " "	1.75	350.-					
4+6-5+10	104	175	" " " "	1.25	218.75		668.75			
1+55			1 st. hvararsvagnstrumma, rättnings- apparat = 0.6 x 1.0 meter; längd = 4 meter; rullar av järn på stål- pelare; grundskrift på smides- Fällings för aförutsetta fall, arbetets tillämpning m.m. 0.10 kr. av företagare				400.-		1068.75	
			Ärsättning till J. M. Malm: Tiden för 0.6 an i 20 kr.		12.-					
			för borttransporterande av dikesjord		50.-		62.-		62.-	
			St. Vranar						1250.-	
Kalkyler i April 1924. Kjellman & Brunnell Statens lantbruksingenjör.										

Ans. Någon tillfälligt Sidoras eftersträfs ej; då någon med lath-
het kan avlysas av värdtyrrelsen under arbetets utgörande.

Kostnadsfördelningslängd
för nygrävning av avloppsdike genom och från
ägor till Kyrkebacka och Liden, uti Örnervalla
socken av Ålvsborgs län, upprättat vid laga sy-
neförrättning enligt vattenlagen åren 1923-1924.

Hemma ans och lägenhetens namn	Lits i kartan	Register- nummer	Agare
$\frac{3}{8}$ mtl. Kyrkebäcken ans p. $\frac{1}{4}$ mtl. Liden $\frac{1}{4}$ mtl. Liden	A C B	 13 11	August Samuelsson Johannes Melin Bröderna Johan och Hartvig Johansson <u>Summa:</u>

Sökanse eller jämföras med sökande	Ågo - figurer	Markens värde				Bätnad genom jordförbättring		andel i grävnings- kostnaden		Reparation- tal (= procent)	andel i förbättrings- kostnaden.	
		efter förteget		före förteget								
		Mkr	öre	Mkr	öre	Mkr.	öre	Mkr	öre		Mkr.	öre
Söke.	1-12	4320	—	2869	60	1450	40	865	63	69,25	192	32
	13-19	1870	01	1697	18	172	83	103	12	8,25	22	91
	20-24	2490	—	2018	65	471	35	281	25	22,50	62	49
		8680	01	6585	43	2094	58	1250	—	100,—	277	72

Karlskrona den 15 April 1904.
 För Ämbetets vägnar:
 Registrator Carlman
 Statens Lantbruksskoleinspektör.
 Biträde gode män:
 Joho Karlsson
 A. Persson

Grävninglista

Läge	Längd	Djup	Botten- bredd	Dag- bredd	Sido- lutning		Anmärkningar
	M e t e r						
1	2	3	4	5	6	7	8
<u>Diksstrecken A-B.</u>							
1+50		0,85	0,5	2,20	1:1,0		Fick. vid 1+55 ligger 5,11 meter över jämförelseplan och 1,81 m. över nya botten.
1+60	10	1,10	"	2,70	"		
2	40	1,40	"	3,30	"		
2+25	25	1,60	"	3,70	"		
2+50	25	1,85	"	4,20	"		
2+61	11	1,85	"	4,20	"		
2+78	17	1,85	"	4,20	"		
3	22	1,85	"	4,20	"		
3+17	17	1,80	"	4,10	"		
3+40	23	1,75	"	4,00	"		
3+50	10	1,75	"	4,00	"		
3+64	14	1,75	"	4,00	"		
3+78	14	1,80	"	4,10	"		
4	22	1,75	"	4,00	"		
4+6	6	1,40	"	3,30	"		
4+50	44	1,35	"	3,20	"		
5	50	1,45	"	3,40	"		
5+10	10	1,45	"	3,40	"		
Kyrkebäck den 15 april 1924. Rjism. Brämhall Statens lantmätningsskiz.							

Kyrkebacken den 15 april 1924.

Rjanner Bränne
Statens Lantmäteringenjör.

1	2	3	4	5	6	7
		Överfört				27 03
1923	35/8	Avvägning:				
		a) avvägning, längdmätning o. d. § 44, mom. 4	1/4	12,00	3 -	
		b) ytaavvägning, § 11, mom. 1, tariff IV				
		i öppen mark, medelantal 9 punkter pr har	4.34	0.66	2 86	
		avvägda punkter	41	0.02	82	
		i annan mark, medelantal				
		avvägda punkter				
		c) begränsningskurva, § 11, mom. 2:				
		i öppen mark	1.-	2,50	2 50	
		i annan mark		5,00		9 18
		Arealuträkning, § 13, tariff V, medelareal 17 ar, ...	27	0.05	1 35	
		har	4.60	0.10	46	1 81
		Ägobeskrivning, § 14, ägofigurer	27	0,03		81
		Markvärdering,				
		a) uppskattning och värdering, § 44, mom. 5				
		b) gradtabell eller kurva, § 17, mom. 1,				
		för första kilometern av avlopps längd			4 -	
		för övriga kilometer		1,50		
		c) uträkning därmed av värde pr ytenhet, § 17, mom. 2 värdetal	24	0,06	1 44	
		d) uträkning av förbättring eller försämring, § 18 ägofigurer	24	0,12	2 88	8 32
		Längdprofil § 20, längd skala 1:4000				
		a) uppritning enl. tariff VI, 1) nytt avlopp		3,00		
		2) befintligt belopp ell. vall	0.5	3,50	1 75	
		b) antal ritningar	1	3,00	3 -	4 75
		Tvärsektion § 22, 1:100,				
		vid uppritning av endast befintlig eller ny sektion		0,15		
		,, ,, ,, såväl ,, som ,, ,, ...	9	0,25	2 25	
		tillägg för m² av våta sektionsarean vid h. v. y. nämligen för				
		,, ...				2 25
		,, ...				
		Hydrografisk utredning, § 24, grundbelopp			2 -	
		för vattenområdets areal		0,02		2 -
		Dimensionsberäkning, § 25,				
		a) för öppet avlopp, utan särskild beräkning	1	3,50	3 50	
		tillägg för särskild beräkning av dimensionerna	1	1,00	1 -	
		,, ,, våta sektionsarean vid h. v. y, 0,50 kr. pr m²				
		nämligen m² sektion på				
		,, ,, ,, ...				
		,, ,, ,, ...				
		b) täckt ledning, 1) inre diameter intill 20 cm.		6,00		
		2) ,, ,, över ,, ...		10,00		4 50
		Överföres				60 65

1	2	3	4	5	6	7
		Överfört				60 65
		Inritning å kartan av avlopp och vallar, § 27, grundbelopp ...			1 —	
		tillägg för varje cm. verkligt mått å kartan cm.	9	0,03	27	1 27
		Arbetsbeskrivning, § 28, 1:sta sidan			3 —	
		tillägg för övriga sidor st.		2,00		3 -
		Kostnadsberäkning, § 29, nyanläggning..... km.		2,50		
		därjämte 25 öre pr m ² av våta sektionensarean vid h. v. y.				
		nämligen m ² sektion på..... "				
		b) vid förändring av befintligt avlopp	1.-	4,00	4 -	
		därjämte 50 öre pr m ² av våta sektionensarean vid h. v. y.				
		lika som tillägget för dimensionsberäkningar				
		c) av kostnadsförslagets slutsumma 0,1 % (broar inberäknat).....			1 12	5 12
		Förslag till bro- och trumbyggnad, §§ 34 och 36				
		1) Enkel bro och trumma. a) för ritarbetet			5 -	
		b) för detaljerad kostnadsberäknad km.				
		c) för grundförstärkning	10	0,10	1 -	
		2) Annan bro i två projektioner, a) för dimensionsberäkning.... "		8,00		
		b för ritarbetet, teoretisk spännvidd		1,00		
		och för särskilt konstruerat landfäste		4,00		
		c) för kostnadsberäkning, teor. sp. v. m.		0,50		
		och för särskilt konstruerade landfästen		4,00		6 -
		Införande av höjdsiffror å plankartan, § 39	41	0,01		41
		Ersättningslängd, § 42, grundbelopp			1 50	
		för varje ersättningsbelopp..... st.	1	0,25	25	1 75
		Utlåtande och betänkande, § 43	4	3,00		12 -
1923 14/9		Sammanträden och upprättande av protokoll, § 44, mom. 1, dagar	1 1/2	12,00		18 -
1924 15/4		Särskild utredning, § 44, mom. 2		12,00		
		Kostnadsfördelningslängds upprättande, § 44, mom. 14.... "	1/3	12,00		4 -
		Utredning å länets lantmäterikontor rörande fastighetsgränser, jordregisternummer o. d. § 44, mom. 15 dagar		12,00		
		Summa kronor				112 20
		Lösen för:				
		Kopia av plankartan, § 49,				
		1) 1:sta regalarket			7 —	
		övriga regalark		1,75		
		2) efter kartans skala och ägofigurernas medelareal, tariff VII,				
		skalan 1:4000, medelareal 17 ar ägofigurer st.	27	0,07	1 89	
		har 4.60 0,14			64	
		höjning för handkopia å ritpapper, 25 %			63	
		Överföres			10 16	

1	2	3	4	5	6	7
		Överfört			10 16	
		3) insättning av höjdlägestal..... st.	41	0,02	82	
		„ „ kanaler och diken, grundbelopp			1 75	
		tillägg för varje cm. verkligt mått å kartan, cm.	9	0,05	45	13 18
		Kopia av längdprofil, tvärsektioner samt förslag till broar och trummor å ritpapper, § 52,				
		1) enligt tariff VIII i skala 1:4000,				
		nytt avlopp km.		5,00		
		ändring av befintligt avlopp „	0,36	6,00	2 16	
		2) tvärsektioner, originalritningens belopp med 30 % förhöjning			2 93	
		3) broar och trummor, „ „ „ 30 % „			6 50	
		4) för varje med rubrik, skalor o. d. försett blad				
		längdprofilritningar st.		3,00		
		tvärsektions- och broritningar „		5,00		11 59
		nedsättning för kopia å kalkerväv 25 %				
		Avskrift av synehandlingarne, § 55 sid.	20	0,75		15 -
		Summa kronor				39 77
		Övriga förrättningskostnader,				
		Lösen av förordnandet jämte kommissionärsarvode				
		Annonskostnader ang. sammanträden				42 25
		Inbindning av förrättningshandlingarne				
		Arvode till biträdande förrättningsmannen				
		„ „ „ gode männen enligt egna räkningar				72 80
		Ersättning för hantlangning, materialier o. d.				10 -
		Summa kronor				125 25
		Sammandrag.				
		Förrättningsmannens arvode				112 20
		Lösen för kopior och avskrift				39 77
		Övriga förrättningskostnader				125 25
		Summa kronor				277 72

Den, som icke åtnöjes med denna räkning äger, att inom tre månader från nedanstående dag klander därå anställa genom stämning till Snarke häradsrätt.

Kyrkostnads den 15 april 1924

Statens lantbruksingenjör.

Att sakägarna erhållit en med denna lika lydande räkning betyga:

Kronor

kvitteras:

den

19