



Akt nr:

P-E1a-1141

AU\$P-E1a-1141

Kungl. Lantbruksstyrelsens
Kulturtekniska byrås arkiv

F. nr. 173

P 2*1141

Kardhingar

angående utgrävning av flodrine i en god Torr-
läggning av vattenrik mark, tillhörande
Prinsas, uti Musche's Lunden, och Ostra Maybult,
uti Nittorps Lunden av Ånsharps Lad, upprättad
vid Sjöns enligt vattenlagen år 1905 av

Rjism. Praswall
Statens lantbruksingenjör.

Neder bödsområde S: 101:1; 1 B. IV: 12.

Lundvallen 35 skrivna Sidor och 2^{ma} blad ritningar.

Protokoll, fört vid Sjö-
enligt vattenlagen för Torr-
läggning av mark i Grimsås
år 1925.

År 1925 den 15 Juni kl. 4 eftermiddagen instade Sjö-
undertullsmän, Statens Lantbruksingenjör, i Grimsås
jämvalsstation för att på grund av Vänerstyrel-
sens, här medan intagna, förordnande, fören-
~~de~~ jämvalda Sjö enligt gällande vattenlag för
utgrävning av flodrike i och för Torrläggning av
mark, tillhörande Grimsås, nti Wessels, Saken,
och O. Maghult, nti Vittorps Saken av Ålshörps
län, och hade intressenterna underrättats om för-
rättnings förtagande denna dag genom Särskil-
da kallare, på grund varad följande personer
jämval tillståndsbeaktas:

Såsom: Börs- Advokat jämvald aktieslag, gen.
Kamlingen Herman Selund, enf. fullmäkt, Sjö. kl. a;
Viktor Emstgen i Grimsås;
H. A. Svensson ilen;
A. H. Julander ilen;
J. Andersson ilen;
Frans Fetherston ilen;
Grimsås nya Torrläggning, genom Styrelseledamöter
och Karl Olsson, J. T. Olsson och förenämnde A. H.
Julander;
Oscar Fetherston, ilen;
O. J. Berglund ilen;
Carl Granbark ilen;
Oscar Norin ilen;
Arne Ekelund ilen;
Samt såsom biträdande gode män: Skiffaregare-
mannen Joel Andersson i Bräcke och J. A. Kall-
strand i Stenbo.

Å!

Det för undertecknad utfärdade förordnandet samt

2.
ansättningen därav upplästs och hade följande lydelse, Ref. tit. 6.

§ 2.

På framtiden friga komma någon jädsammärkning ej göras emot Sysselmännen, ej heller anstås något laga lindor möte mot förrättningen.

§ 3.

Förrättningsmännen redogjorde för resultatet av de utgjorda förundersökningarna.

§ 4.

Ordföranden J. P. Oleson, för Arimans Nya Torvaktisholag, anmärkte, att trimman i biddspåret till Torvaktisholag antogs av bolaget, men efter anmärkning av jämsamheten, vilken ännu en gång avsevärt och gottkänd densamma, och ythade därför, att bolaget skulle vara befriad från kostnader till en eventuellt anläggning av Saccema trimma.

§ 5.

Samtliga anmärkningar: dels att ersättning för mask, som till vidts utvidgning åtgår, ej skall utgivas, dels att någon ersättning för skada och intrång genom den uppkastade vlessjorden ej skall utgå, utan kunna göras genom att själva tillgodogöras sig samma.

§ 6.

Förutom vid 11:7 och 11:8 äges av Torvaldsholaget och förklarade sig bolagets styrelse själv vilja återställa densamma, om den vid arbetets utförande skulle behöva uppgå, men en eventuell ny brofäste Torvlaggningsföretaget anlägga och bekasta.

§ 7.

Det ej vidrör om att för dagen taga till protokollet, anslås sammantaget med tillräcklig givande, att Sysselmännen bemödelbart komma att företaga den nödvärn uppskattningen av kostnaderna inom företaget och att nya sammantag kommer att hållas på Saccema ställe måndagen den 13 Juli kl. 11.45 f. m.,

3.
Då Samtliga äga att sig ingå i nämnda nya kassan.
och att då det är arbetsstycke kommer att ske.

Art nr. 11 Samt även

För Andetets räkning:

Rytmann Brunnvall

Om det uppläst och rätt befunnet.

J. A. Hjällerstäm ^{nr 11.45} Jern. Andersson
Då det den 15 juli meddelades sig åter förestående Lyne-
man i Grimsås järnvägsstation för att på grund av
Tidningsmagasinet nr 7 härvid fortlätta förrätt-
ningen och i hvarse följande församling jämte Fin-
stadsbekant.

Korås-Almsta järnvägsstation, gen. Kärningen
Jern. Herman Selin, orf. fullmäkt. Bif. litt. C

Frans Fettersson i Grimsås;

Johan Andersson i h.

Grimsås Mfr. Torv A. B. i h., gen. Dräpanent

Karl Olsson, även för

Grimsås Mfr. Verkstad;

Asen Fettersson i h.;

J. T. Olsson, Brannemo;

A. H. Jönsson i h.;

Stationsinspektör C. J. Berglund i Grimsås.

§ 8.

Förordningsmannen redogjorde för det som upp-
rättade förordningen och uppläste lagstiftningen.

§ 9.

Johan Andersson i Grimsås påstod sig få skada
genom för stark förordning av sin maskin.

§ 10.

Då y vidare om att i Saken angående, angående Lyne-
mannen det utlåtande, Bif. litt. D

§ 11.

Fin arbetsstycke för järnstaget utlägs deltagarna:
Direktör J. T. Olsson i Brannemo; Stationsin-
spektor C. J. Berglund i Grimsås samt Johan
Andersson i Grimsås och fick den Salomon

utseende arbetstypuserna i uppdrag, att så snart som
möjligt ritläsa alla nödiga åtgärder för arbetets
utförande, såsom att hålla auktioner, pröva och
best. antaga arbeten samt att utskicka kost-
naderna på de nämnda.

§ 12.

Syrmannarna utse Stationens inspektör
O. J. Berglund att emottaga och förvara litteratur &
handlingar och ritningar.

§ 13.

Syrmannarna överlämnade sina års-
räkningar, i vilka de säga primas enginerna som
skola gårdas med dagarna.

§ 14.

Förordningen förklarades avslutad.

Art och Tid som annan

T. i omhändertagande.

Rydmann Gunnar

Stationens kontorsskrivare

Genom uppläst och rätt besvarat.

for. Andersson

J. P. Hjällström

F u l l m a k t

för Baningeniören C.H. Schultz att vid sammanträdet i Grimsås
den 15 juni 1925 kl. 4 e.m. rörande uppgrävning av floddike i
och för torrläggning av vattensjuk mark föra Borås-Alfvesta
järnvägsaktiebolags talan och dess rätt bevaka.

Göteborg den 28 maj 1925.

BORÅS-ALFVESTA JERNVÄGS AKTIE-BOLAG

Lenn Sjöström
ent. fullmakt

Bevittnas:

Karl Lohman
A. Larsson

6.
Utdrag ur protokoll, hållet vid sammanträde med styrelsen för B o r å s - A l f - v e s t a Järnvägsaktiebolag i Göteborg den 21 maj 1924.

N ä r v a r a n d e: Herrar ordföranden Trana, kronans ombud f. Landshövdingen Husberg, Mark, Petri ävensom verkställande direktören Majoren Sprinchorn.

V i d p r o t o k o l l e t: undertecknad sekreterare.

§ 30.

Styrelsen befullmäktigade bolagets verkställande direktör Majoren Carl Sprinchorn att själv eller genom ombud han ägde förordna utföra och bevaka bolagets talan såväl inför domstol som andra myndigheter ävensom utom domstol vid alla tillfällen, då bolagets rätt kan vara ifråga, densamma iakttaga och bevaka.

Som ovan

Axel Forssman

Justerat

H. Mannheimer

Rätt avskrivet intyga:

R. B. Forssman *Allan Wisth*

Utdrag ur protokoll, hållet vid ordinarie
bolagsstämma med delägarne i Borås - Alf-
vesta Järnvägsaktiebolag i Göteborg den
21 maj 1924.

§ 8.

Sedan bestämts, att styrelsen skulle bestå av fem ordinarie ledamöter med en suppleant för dem, företogs med slutna sedlar val för tiden intill 1926 års ordinarie bolagsstämma av två ledamöter efter Herrar Alfred Sandwall och Hjalmar Petri, vilka voro i tur att avgå, och blevo därvid dessa med samtliga avgivna röster omvalda.

§ 10.

Det antecknades, att efter nu skedda val styrelsen utgjordes av:

Herr Erik Trana	vald till ord. bolagsstämman 1925;
" Herman Mannheimer	" " " " 1925;
" Knut J:son Mark	" " " " 1925;
" Alfred Sandwall	" " " " 1926;
" Hjalmar Petri	" " " " 1926.

§ 12.

Herrar Dahlström och von Bahr utsågos att jämte ordföranden justera protokollet.

Vidare förekom ej.

Som ovan

Axel Forssman

Justeras:

Erik Trana

Axel Dahlström P. von Bahr

Rätt utdraget intyga:

R. B. Dahlström *Alfred Sandwall*

Kungl. Maj:ts Befallningshavande

i
ÄLVSBORGS LÄN

Landskansliet

N:o 44 pag. 93

Ass.D. 1924.

8.
Sij. ut. l.

93



R e s o l u t i o n .

Med stöd av 10 kap. 32 och 33 §§ Vattenlagen varder lantbruksingeniören i Hallands län och Älvsborgs läns södra del härigenom förordnad att i denna ansökning omförmälda förrättning i laga ordning verkställa.

Denna resolution översändes till förrättningsmannen, som bör över emottagandet hit insända bevis. Vänersborg i landskansliet den 29 januari 1925.

På länsstyrelsens vägnar:



Till Konungens Befallningshavande i Älvsborgs län

V ä n e r s b o r g .

Undertecknade få härmed vördsamt anhålla om förordnande för
behörig förrättningsman att, i enlighet med ^{bestämmelserna i} ~~lagen om dikning och annan~~
^{Vattenlagen} ~~avledning av vatten den 20 juni 1879,~~ verkställa syn å bäck genom tom-
ter inom Grimsås stationssamhälle avsöndrade från /å ena sidan av
bäcken/ Grimsås n:r 1 inom Mossebo socken och /å-andra sidan av bäcken/
Östra Moghult inom Nittorps socken, Kinds härad, Älvsborgs län.

Nämnda bäck har förorsakat översvämning å Grimsås bangård och
avbrott i järnvägstrafiken å Borås - Alvesta järnväg första gången år
1908 och andra gången den 15 aug. 1924.

Försök har gjorts att ena jordägarna om bäckens uppränsning
på privat väg, men misslyckats.

Situationskarta och ungefärligt torrlägningsförslag bifogas.

Göteborg den 22/12 1924.

BORÅS - ALFVESTA JÄRNVÄGS AKTIEBOLAG

Carl Jönsson

44/93 *Ans*
1924.



10.

Förteckning över hemmansdelar och lägenheter, samt ägare eller innehavare, som beröres av den av Borås - Alvesta järnväg föreslag-
na bäckuppränsningen vid Grimsås station.

Namn och beteckning m.m.	Socken	x/ Ägare och Innehavare
1/256 mtl. Grimsås Litt B	Mossebo	Victor Lundgren
1/256 mtl. Grimsås Litt A	"	M.A.Svensson
Tomt avs. fr.1/256 mtl. Grimsås N:r 1 Litt A	"	A.H.Julander
Grimsås tomt N:r 3 Litt Ci,avs.fr.1/128mtl.Grims- ås Litt C.	"	"
1/3200 ³⁸ mtl. Grimsås N:r 1 Litt Cd JR 1	"	Stenarb.J.Andersson Skrädd.F.Pettersson
Grimsås N:r 1 Litt Ce.	"	Skrädd.F.Pettersson
1/2560 mtl. Grimsås N:r 1 Litt Ab,	"	Grimsås Nya Torv Aktiebolag
1/640 mtl. Grimsås N:r 1 Litt Cc,avs.fr.1/64 mtl. Grimsås	"	Osc. Pettersson Stationsföreståndare
Bertilstorp N:r 1 avs.fr.1/128 mtl.Grimsås Litt C	"	C. J. Berglund
Grimsås Litt Cbb avs.fr. 1/128 mtl.Grimsås LittC	"	Carl Grönback
Grimsås Litt Cba avs fr 1/128 mtl Grimsås Litt C	"	A.H.Julander
Lägenheterna: Grimsdal N:r 1 B 1 ⁵⁵ , N:r 2, N:r 3 Litt h, N:r 4 Litt 1 samt Grimsås N:r 1 Litt Ca	"	Osc. Norén
Lägenheten Grimsdal N:r 4 avs. fr. 1/72 mtl. Mog- hult Östergården	Nittorp	Grimsås Nya Torv Aktiebolag
1/72 mtl. Moghult Östergård	"	Dir.J.P.Olsson
1/48 mtl. Fiås	"	Patrik Svensson
x/ Ägare och Innehavare är överallt samma person		
Göteborg den 24/1 1925 Göteborg-Borås-Alvesta Järnvägar Baningenjörsexpeditionen <i>K</i>		

Göteborg den 24/1 1925.

Landskanslisten

Herr E. Ljungberg

Länsstyrelsen

V ä n e r s b o r g .

Härjämte överlämnas begärd förteckning över hemmanselar och lägenheter samt ägare, som beröras av det förslag till torrläggning vid Grimsås station, som framställts av Borås - Alvesta järnvägsaktiebolag.


Beträffande hemmandelarnas mantal etc. är förteckningen uppgjord dels efter kartor och dels upplysningar, som lämnats oss; men äro vi ej i tillfälle att bedöma om uppgifterna i detta avseende äro kompletta eller fullt riktiga.

Högaktningsfullt
BORÅS-ALFVESTA JERNVÄGS AKTIE-BOLAG

[Handwritten signature]

*Karta med följer
(profilritning ")*


Situationsskiss över
Grimsås stationssamhälle

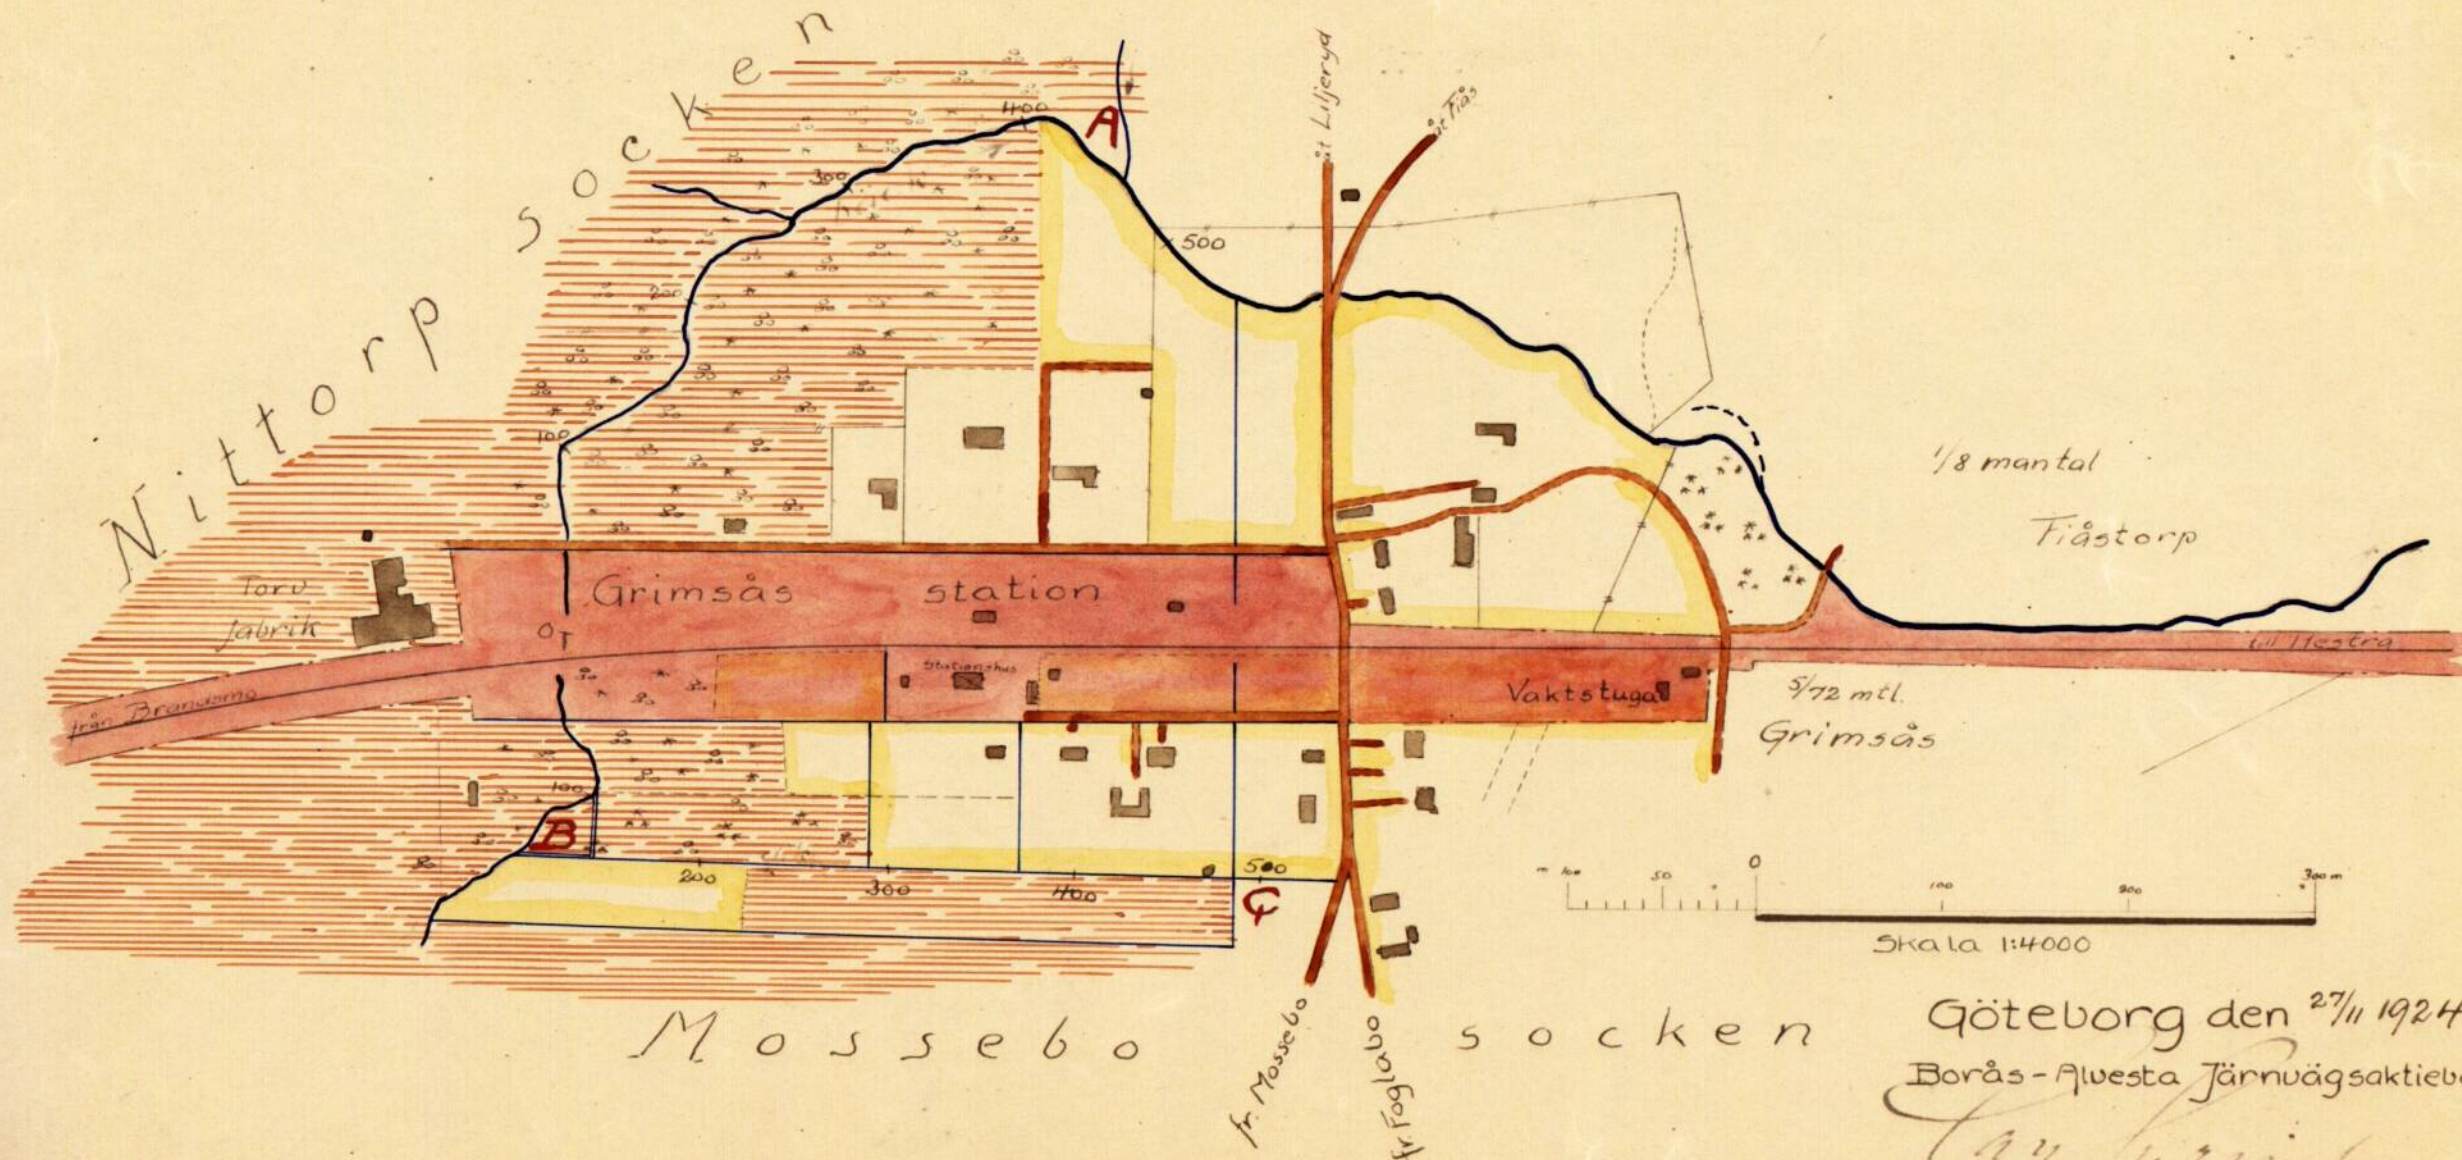

Göteborg den 27/11 1924.
Borås-Alvesta Järnvägsaktiebolag

Carl Jönck

förslag till
Bäckrännings och Dikning
vid
Grimsås stationssamhälle

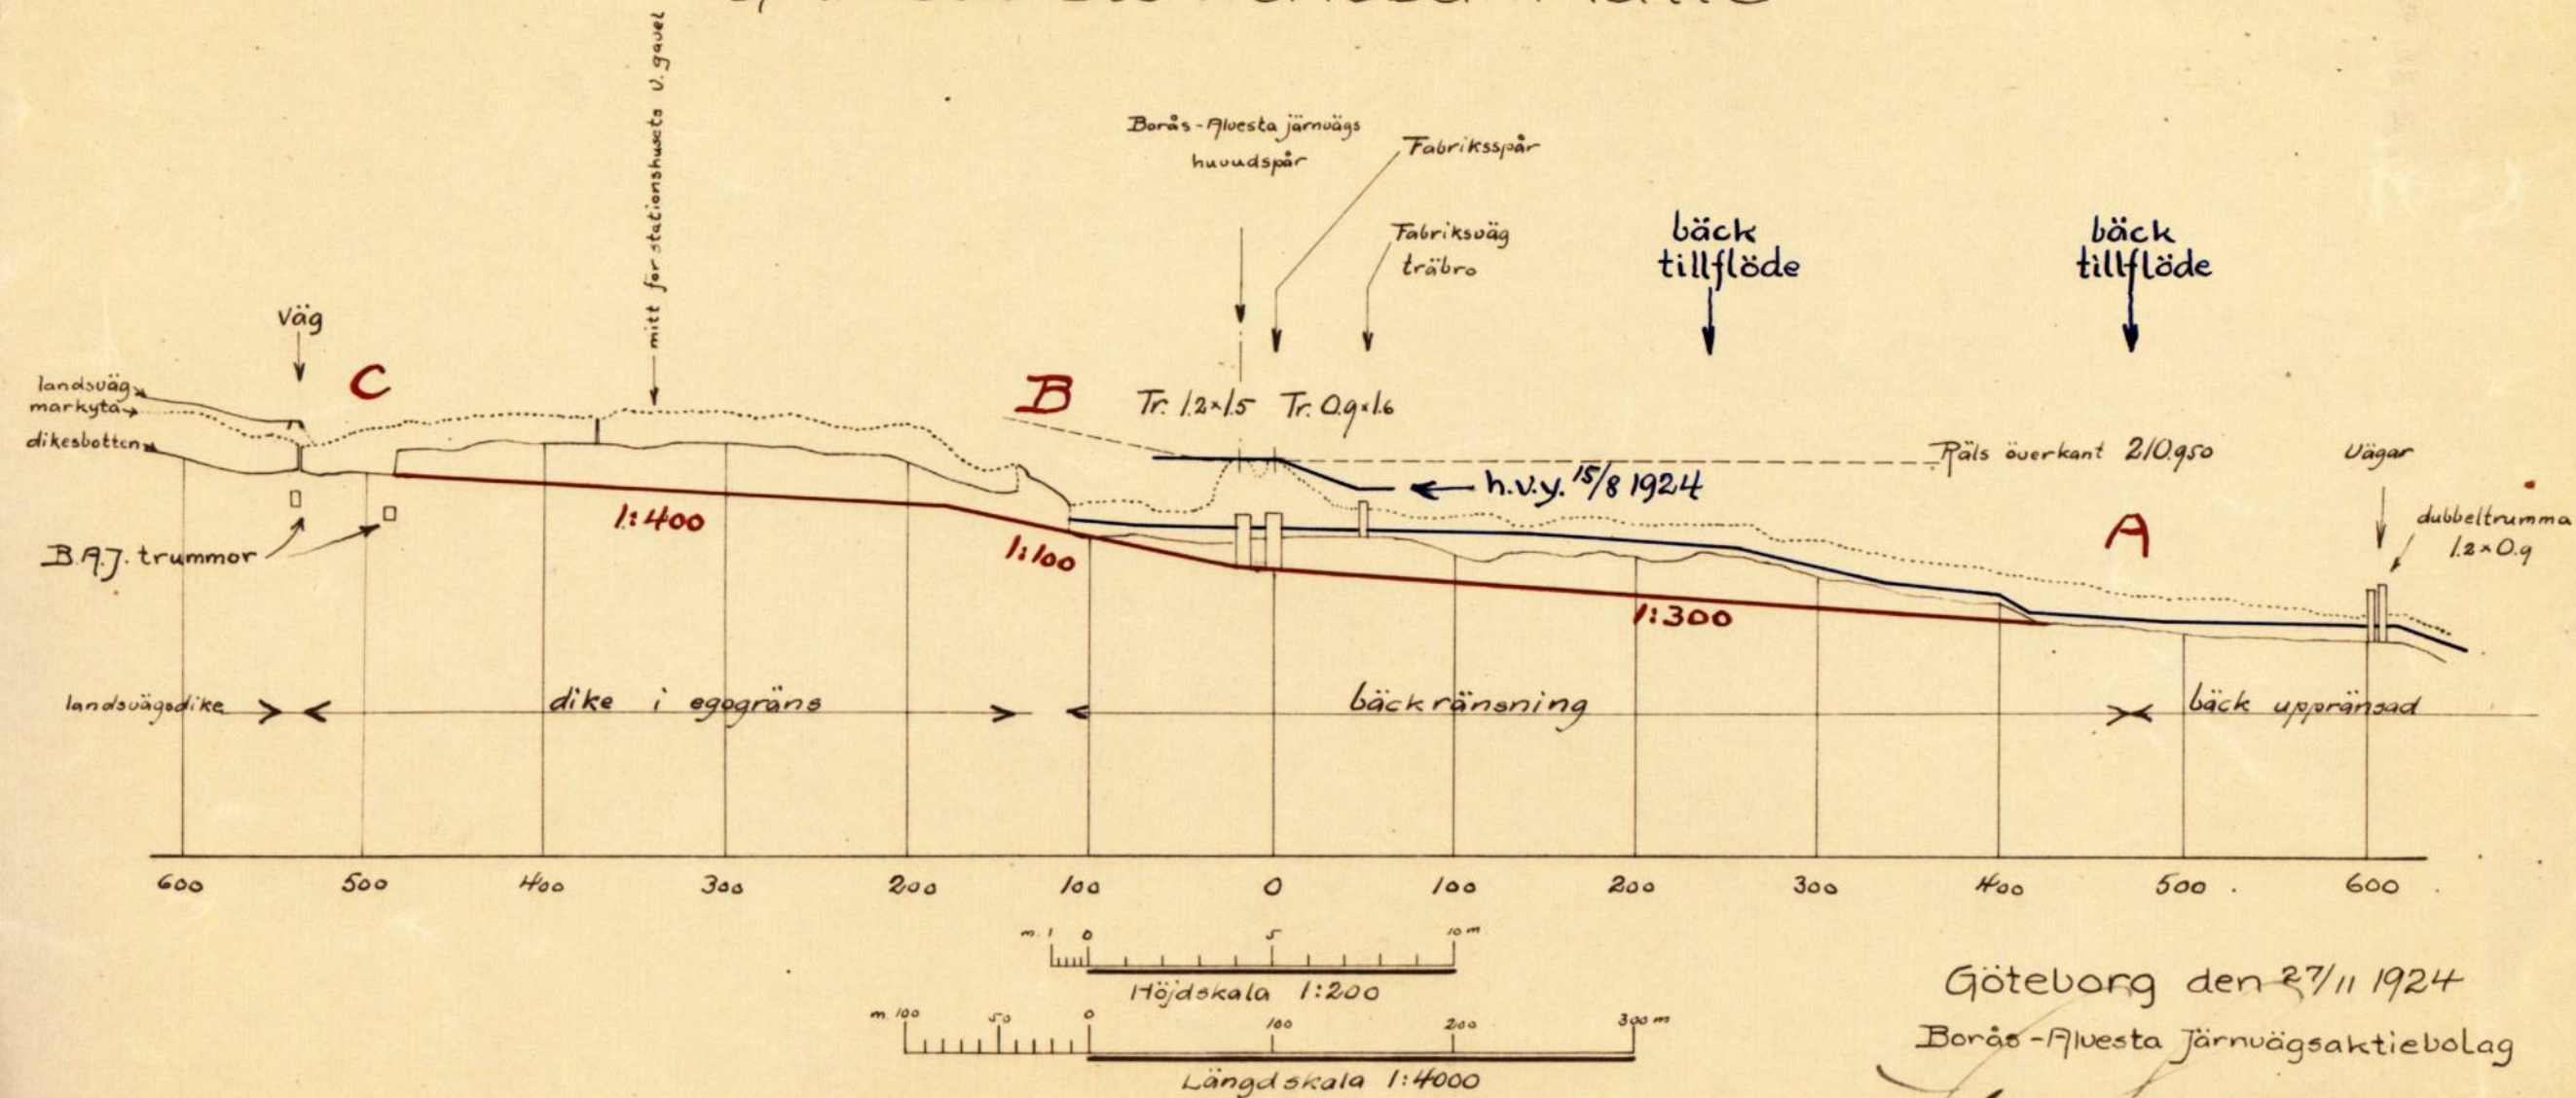

Göteborg den 27/11 1924

Borås-Ålvesta Järnvägsaktiebolag

Carl Sjöström

Göteborg

12.
Bij. vitt c

F u l l m a k t

för Baningenjör H.C. Schultz att vid laga synesammanträde i Grimsås
måndagen den 13 juli 1925 angående upprämsning av dike m.m. tillhörande
Grimsås stationssamhälle inom Nitterps och Mossebo socknar, Älvs-
borgs län, och vidare under därpå följande förrättningar eller sam-
manträden föra Borås - Alvesta järnvägsaktiebolags talan och dess
rätt bevaka. Ombudets laga åtgärder godkännas.

Göteborg den 16/6 1925.

BORÅS-ALFVESTA JÄRNVÄGS AKTIEBOLAG

[Signature]
inf. fullmakt.

Bevittnas:

[Signature] *[Signature]*

Kallelse.

Sedan undertecknad, statens lantbruksingenjör, av Kungl. Maj:ts Befallningshavande i länet blivit förordnad att jämlikt föreskrifterna i gällande ^{vatten} diätiningslag förrätta syn *för nygrävning av flodrika i och för* *förteggning av vattenrejur mark, tillhörande Crimsa,* *nt. Mossbo Socken och S. Möglund, nt. Vittorps Socken* *av Årshovs län*

härad, kommer i och för handläggning av denna förrättning allmänt sammanträde att hållas *i Crimsa järnvägsstation* *Mån* dagen den *15 Juni 1925* kl. *4* eftermiddagen; och varder härigenom *Borås-Alfvesta Järnvägs A. B.*

kallat att ~~själv~~ eller genom befullmäktigat ombud sin talan föra och rätt bevaka.

Kallelse den *27 Maj* 1925

På ämbetets vägnar

Ernst Crimwall

Kallelsen mottagen, erkännes.

BORÅS-ALFVESTA JÄRNVÄGS AKTIEBOLAG

W. H. H. H. H.

Efter tagen del torde kallelsen till sin
återsändas. Samt även

Ernst Crimwall

Kallelse

Äroar underkunnad, Statens Landtungs in-
 genjör, av K. Maj:ts Befallningsbeivande
 i lant hinit förordnad att jämlikt föreskriften
 i gällande wattenlag förrätta syn och mätning
 af flodviken och god torrläggning af watten-
 sjöer mark, Lillhövande Grimsås, uti Morsesho
 Socken, och S. Månglmet, uti Vittorps Socken
 af Årneborgs län; beivrar i och god hand-
 läggning af denna förrättning allmänt sam-
 mantrade att hållas i Grimsås järnvägs-
Station Måndagen den 15 Juni 1925 kl. 4.
 C. M. och vara berörda medan näm-
 njerna fastighetsägare kallade att sjäma,
 eller genom befullmäktigad ombud sin talan
 för och rätt beivra.

Kallelas den 27 Maj 1925.
 F. A. Ambetsvägsm.
 Kjenn Brännvall

Kallaren emottagen, bekännes:

Grimsås, Victor Lundgren -
 do, M. A. Svensson -
 do, A. H. Jilander -
 do, J. Andersson -
 do, F. Feltsson -
 do, Grimsås Nya Torv A. B. -
 do, Oscar Feltsson -
 do, C. J. Berglund -
 do, Carl Bränham -
 do, Oscar Norin -
 Månglmet, dir. J. F. Olsson -

Victor Lundgren
 M. A. Svensson
 A. H. Jilander
 J. Andersson
 Frans Pettersson
 GRIMSÅS NYA TORVAKTIEBOLAG
 Oscar Feltsson
 C. J. Berglund
 Carl Bränham
 Oscar Norin
 J. F. Olsson

Grimsås Län-
 styrelsen
 ordförande

forts.

Klausur emottagen, erkendes:

Fias, Patrik Svensson -
 Grimsås, ~~Arvid Eberse~~
~~Arvid Eberse~~

Patrik, Svensson

ARVID EBERSE

Læren avan

Rasmus Brønner

Förordade Jæder og keldgæss egentlige
 nævnte skuinge bevilget er:

Ivar Petersen

Færdigsmænd

Kif. litt. 2

Utlåtande av Saksnämnen vid den av Län-
styrelsen uti Århus län, på deras gjord anskran,
förrordnade Län enligt vattenlagen för utgrävning av
en fördike i och för torrläggning av vattenfylt mark,
Sittörande Priensås, uti Mossabö socken, och Åstra
Moglust, uti Vittorps socken av Århus län

Utgåvarande förslag, Samt ad av mindre om-
fattning och Samt även torrläggning av Säril odlad
Som odlad jord, ad att hänföra till 7 Kap. Vattenlagen.

Eenast förslaget möter intet laga hinder.

Sökande till förrättningen ad Korås-Alvesta
Järnvägsaktiebolag.

Förslaget är belägt inom nederbördsområdet
N: 101 Lissan.

Den trakt, Samt av förslaget kunnat att tillskyndas
lättnad, är avfatta i närlutna plankarta, därvid be-
gränsningslinjen blivit avvägd till 1.5 meter över van-
ligt Sannmarvattenstånd i närmaste Sten ad gam-
la avloppet och med ett tillagt fall på avståndet där-
från av 1:1000, vad i markens avfall varit mindre, di
vetta lagts till grund för beräkning av fallets Storlek.

För att kunna till lagligt djup, eller 1.2 meter, av-
rika den inom begränsningslinjen belägna sidlänta
marken, hava Saksnämnen funnit nödigt före-
slå arbetets utförande i enlighet med bifogade förslag,
Samt upprättade med hänsyn till framrinda vatten-
mängd, markens avfall och Sättning Samt även, Samt
på en avräknesenlig ordning av avräkningen
Kunnat iverka.

Vattensamlingsområdet för hela förslaget utgör
0.600 hektar och, di avrinningen beräknas till 1.2 sekunder
liter per liter, Skall vid flod kunnat avförs högst 0.60
liter vatten per Sekund. Vid ett vattendjup av 0.8 meter
och en motståndskoefficient = 0.0272 visa de gjorda be-
räkningarna, att de föreslagna dimensionerna äro
fullt tillräckliga.

Angående den av förslaget upptäckande jordförhållningen, så har varje särskild ägotrakt äfven dess vid-
de såväl uti nuvarande som uti blivande skick. Den
jordvärden samt skillnaden emellan dessa tal, eller
jordförhållningen, hava införts uti hithörande vär-
deringslängd, Kif. litt. e, och kostnadsfördelingslängd,
Kif. litt. f.

På grund af jämförhållandena och ägorans inbördes
belägenhet har förslaget vattensynke mark indelats
uti 2 ^{nr} av varandra oberoende avdelningar, av vilken
and. I är den mark, som ensam och allena är be-
tallningsskyldig till riksstämman B-C och and. II är
den mark, som ensam är betallningskyldig till riksstämman
A-B. Lika varje såm avdelning, som skall
utgöra en samfällighet, fördelas fördelingskostnaden
efter den upptäckte jordförhållningen enligt de uti
kostnadsfördelingslängden införda procenttalens under
inbördes av vattenlagens föreskrift att den, som
ej är sökande till förrättningen, må belastas med sin
kostnad och som svarar mot värdet av den lättnad, hvars
mark genom rikningen beröres.

Förrättningskostnaden och andra för hela förslaget ge-
mensamma kostnader fördelas efter jordförhållningen
samma hela förslaget och har betallningskyldigheten
af den land uträknat i procent, som finnes uti kost-
nadsfördelingslängden införd.

De uti §§ 5 och 6 af förrättningsprotokollet gjorda an-
märkningarna hava af Signemännen godtagits genom
här nedan intagna beaktelser, så desamma äro för
förslaget förmåliga.

Beträffande järnvägstremmorna, så belöva desamma
ej anläggas, men näviga gläsmen äro och andra samt
emellan dem tillkommer det järnvägholaget att på
egen bekostnad anbringa.

Förbrän nr 7+57 skall bibehållas, men skall
desamma vid arbetet utfränsa belöva upptagas,
så skall, enligt eget åtagande, Brinsis Nya Tarnaktie-

hållas på egen bekostnad återställa densamma.

Kivring till Lantbruksskolornas organisation och verk-
samhet skall ej utgivas.

Besvär emot denna förordning skola ingivas till Län-
tbrukets Lantbruksskolestyrelse i Länshuset inom sextio (60) dagar
från den dag som är iakttagande av bestämmelserna
uti 11 Kap. 85 § vattenlagen.

I öfrigt för Lyngsöns ämnen, jämlikt föreskrifterna
uti 10 Kap. 62 § vattenlagen, angående ifrågakommande
förvaltningsföretag bestämmas:

1^a att riksstäckarna A-B och B-C skola nygrävas i
full anseendastämning med såväl plankarten, i vilken
dessamma lagan är med dubbla röda linjer inrädda,
som profilritningen och grävingslistan, vilka an-
giva rikens dimensioner;

2^a att det skall påbörjas inom ett (1) år efter det denna
förordning vunnit laga kraft och vara bragt till känd-
isium för (3) år efter dess början;

3^a att rikens ej mindre nygrävning och även fram-
tida underhåll i anseendastämning med biträdd
profilritning skall av delägarna gemensamt göras
efter den mytta var och en för sin ägor hämtar av
företaget - i enlighet med de av Lyngsöns ämnen be-
stämda grunder, vilka finnas i form av procenttal
uti besträddsfördelningsskizsen införd, och med
iakttagande av den inskränkning i betalningsskyldig-
heten, som 7 Kap. 27 § vattenlagen stadgar.

4^a att det skall i offentlig auktion, eller ^{gemensamt} införande
av auktion, utbjudas och överlämnas till den ena av de
två minstbjudande, vilken skall stå till veder-
höftigheten styrkt borg för sitt uttagande och med
vilken kontrakt skall upprättas i enlighet med
bestämmelserna uti detta utlåtande;

5^a att den nyplanterade riksjorden ej får ligga
närmare rikskant än 1.0 meter och ej i samman-
hängande strängar, utan med öppningar för till-
ståndet öppna riket, eller eljest för lamprika

Staden för högst 50 meters inbördes avstånd för ytt-
nathus fria avlopp, varjämte den skall uppläggas
så, att den ej får brantare lutning än 1:1 mot öst;

6^e att den upphöjda riksgården skall läggas till höj-
den åt västra sidan och skall den få benämnas utom
ersättning; där förvägen ej sjön vill tillgätagas sig
samma;

7^e att ersättning för mark, som till rikens utvidgning
åtgår, ej skall utgivas;

8^e att, väsentligen, eller annat stödet utom-
stående jordlager, skulle vid grävningen anträffas,
slakter och botten här skulle förstärkas med sten-
beklädnad;

9^e att inga bebyggelsearbeten skola ingå uti det
gemensamma företaget;

10^e att nödiga ränsningar skola på föransättande
av företaget Arkitektstyrelse verkställas, så snart
och så långt det fördrar och kan med en jämn
personer stycka belämnas där;

11^e att, innan entreprenör får slutbetalt för ut-
fört arbete, utseende skall av den i länet tjänst-
görande Statens landtmästarerijord utseas och
göras;

och 12^e att förädlingskostnaden skall av delägarna
gemensamt bäras så, som här ovan sagts, om
den av sökanden förskjutas.

Göras den 13 Juli 1925.

För Ämbetets vägnar.

Rjalinn Brämmer

Statens landtmästarerijord

Biträdnare gode man:

Jarl. Andersson J. B. Hjällestäm

Kij. l. 11. 2

A r e a l								Nuvarande värde			Blivande värde			Förbättringsvärde		
Åker		Äng och Odlingsmark		Annan duglig mark		Impediment och högl. mark		pr har	pr ägofigur		pr har	pr ägofigur		pr har	pr ägofigur	
Har	ar	Har	ar	Har	ar	Har	ar	Kr.	Kr.	öre	Kr.	Kr.	öre	Kr.	Kr.	öre
7		8		9		10		11	12		13	14		15	16	

Beskrivnings- och värderingslänga
 vid mätning av flodrike i och god jordläggning
 av vattensjukt mark, tillhörande
 Örsnäs, uti Mossbo Län, och Älva Möglund,
 uti Pittorps Län av Älvsborgs län, upp-
 rättad vid syn enligt vattenlagen år 1905
 av
 Riksmärk Grönvall
 Statens lantmätningsskola

Socken, by och hemman	Registrationsnummer	Littera å kartan	Hemmanstal	Ägofigurans nummer	Delägares namn, hemvist m. m. samt ägobeskrivning.
1	2	3	4	5	6
<u>Avdelning I</u>					
Marscho socken Grimås	av 138	Ed II	$\frac{1}{3200}$		Frans Pettersson
				4	marse
				5	åker m. gr. Torv
					<u>Summa</u>
82	av 138	Ed I	$\frac{1}{3200}$		Johan Andersson
				6	åker m. gr. Torv
				7	S S
				8	marse
82		e			Boris-Alberta Järnmysh B. ~~selekt. de.~~
					~~major Carl Järnmysh B. selekt. de.~~
				11a	marse lagg
				11b	marse, skogb.
				12	åker m. gr. Torv
				13	Torv
					<u>Summa</u>
<u>Avdelning II</u>					
Nittorps socken av för Mogenhult östra lägenheten Grimås N: 4	1	AE	$\frac{1}{72}$		Grimås Nya Torv AB. ~~Dispo. Karl~~
					~~Åker, skogb. d. J. P. Olsson i Nittorps~~
				1	marse, skogb.
				19	skogsmark
				20	marse
				21	S
				22	skogsmark
				23	marse
				24	S
					<u>Summa</u>
Marscho socken Grimås	av 138	Ed II	$\frac{1}{3200}$		Frans Pettersson

Socken, by och hemman	Registreringsnummer	Littera å kartan	Hemmanstal	Ägofigurans nummer	Delägares namn, hemvist m. m. samt ägobeskrivning.
1	2	3	4	5	6
				2	masse, Knyb.
				3	S S
					<u>Summa</u>
Lyrimås	ao 138	fd I	$\frac{1}{3200}$	9	Johan Andersson masse, Knyb.
					<u>Summa</u>
Lyrimås		e		10a	Boris-Alberta Jänne AB. mosse
				10b	masse, Knyb.
				14	Tant, Toruj.
					<u>Summa</u>
g ₂	ao 153	Ab II	$\frac{1}{2560}$	15	Lyrimås Mel. Verksam ^{Dim} ~~Skol Olsson~~ ~~och Aron Jäkel~~ masse
					<u>Summa</u>
g ₂	ao 153	Ab I	$\frac{1}{2560}$	16	Lyrimås Nya Torv AB (2) masse
					<u>Summa</u>
and. fr. g ₂	1	44	$\frac{1}{64}$	17	Skomakaren Oscar Pettersson masse
				18	Knybmark
					<u>Summa</u>
Stittarys s ₂ Moghamet s:1 örne	1	Aa	$\frac{1}{72}$	25	Direktör J. P. Olsson i Brantöms. masse
				26	Knybmark
					<u>Summa</u>
					<u>Inspektionen</u>
				27	halk
				28	väg
				29	järnvägsbank
					<u>Summa</u>

Socken, by och hemman	Registreringsnummer	Littera å karian	Hemmanstal	Ägofigursnummer	Delägares namn, hemvist m. m. samt ägobeskrivning.
1	2	3	4	5	6
<u>Sammandrag.</u>					
<u>Avdelning I</u>					
Massbo m					
Ljimsis	av 138	Cd II	1	3200	Trans Petersson
8 ₂	av 138	Cd I	1	3200	Johan Andersson
8 ₂		e			Zores-Abrota Jämsväs AB.
<u>Summa:</u>					
<u>Avdelning II</u>					
Nittungs m					
Ljagelsten Ljimsdal 10:4					
nos. p. Ljagelstent	1	AE	1	1/2	Ljimsis Nya Torv. a B.
Massbo m					
Ljimsis	av 138	Cd II	1	3200	Trans Petersson
8 ₂	av 138	Cd I	1	3200	Johan Andersson
8 ₂		e			Zores-Abrota Jämsväs AB.
8 ₂	av 153	Ab II	1	2560	Ljimsis Mels. Väststad
8 ₂	av 153	Ab I	1	2560	Ljimsis Nya Torv a B.
nos. p. 8 ₂	1	Cc	1	1/4	~~Stor-Oskar~~ Oscar Petersson
Nittungs m					
Ljagelstent 10:1 Östra	1	Aa	1	1/2	~~Dischman~~ J. P. Olsson : Brändmo
<u>Summa:</u>					

Kif. lit. f.

Skattnadsfordelningsskänks
 vid utgrävning av jordviken i ark för förläggning
 av vattenverk mark, tillhörande
Grimsås, uti Mossbo socken, och Astra Maglutt,
 uti Vittorps socken av Århusborgs län; upp-
 rättat vid Sveriges enligst vattenlagen
 år 1925.

Herrmans och lägenhetens namn	Littera i kartan	Register nummer	Ägare
<u>Avdelning I:</u>			
Grimsås	Cd _{II}	av 1 ³⁸	Frans Pettersson
de	Cd _I	av 1 ³⁸	Johan Andersson
de	c		Borås - Alvesta Järnvägs A. B. Summa
<u>Avdelning II:</u>			
Lägenh. Grimsås 4:4 avs. från Möglund och	Ac	1	Grimsås Myr Torv A. B.
Grimsås	Cd _{II}	av 1 ³⁸	Frans Pettersson
de	Cd _I	av 1 ³⁸	Johan Andersson
de	c		Borås - Alvesta Järnvägs A. B.
de	Ab _{II}	av 1 ⁵³	Grimsås (Mör. Verkstad)
de	Ab _I	av 1 ⁵³	Grimsås Myr Torv A. B.
avs. fr. de	Cc	1	Oscar Pettersson
Möglund och	Ac	1	J. F. Ålsson i Skandemo Summa

Täkande eller jämfästt med sökande	Lapptal	Markens värde				Bättnad genom jord- förbättring		Andel i grävnings- kostnaden		(procent) Reparations- tal	Andel i för- rättnings- kostnaden	
		efter förtaget		för förtaget		Kr. öre		Kr. öre			Kr. öre	
										för gräv- nings- kostnad	för för- rättning- kostnad	
	4-5	20 -		16 -		4 -		4 -	2,49	0,87		2 55
	6-8	199 -		163 10		35 90		35 90	22,32	7,80		22 92
Sök	11a-13	257 50		136 55		120 95		200 10	75,19	26,27		77 19
		476 50		315 65		160 85		240 -	100,00			
	1, 19-24	212 38		125 38		87 -		87 -	29,05	12,90		55 53
	2-3	13 13		7 88		5 25		5 25	1,75	1,14		3 35
	9	17 50		10 50		7 -		7 -	2,34	1,52		4 46
Sök.	10a, 10b-14	139 38		41 63		97 75		1,448 25	32,64	21,23		62 38
	15	12 50		7 50		5 -		5 -	1,67	1,09		3 20
	16	97 50		58 50		39 -		39 -	13,02	8,47		24 89
	17-18	102 63		66 63		36 -		36 -	12,02	7,82		22 98
	25-26	64 95		42 25		22 50		22 50	7,57	4,89		14 37
		659 77		360 27		299 50		1,650 -	100,00	100,00		293 82

Brinnås den 13 Juli 1925.
 F. A. Anstalts vägnar:
 Riksm. Brinnås
 Stånds lantbruknings
 Ritnings gästman:
 Josef Andersson j. A. Hjällström

Kustnarspörelse

Supernis = 7. - kr.

Läge pålnummer	Längd i meter	Arbete och jordmån	Antal	å Kr.	Kostnad		Summa	
					Kr.	öre	Kr.	öre
1	2	3	4	5	6		7	
<u>Sikessträskan A-B:</u>								
4-5	100	l.m. ransning i grus och sten	100	1.00	100 -			
5-6	100	schaktning i grus och sten, ngt spridd, med mycket rötter blm	110	3.50	385 -			
6-7+75	175	schaktning i dyjord på sand, med mycket rötter blm	675	1.00	675 -			
7+75-8+62	187	grävning i dy och torvjord blm Tilläggs för oförutsedda fall, arbetets längd, m.m., @ 10 % av först.	370	0.90	333 -		1.493 -	
							157 -	
							1.650 -	
<u>Sikessträskan B-C:</u>								
8+62-10+40	178	grävning i torvjord med rötter Tilläggs för oförutsedda fall, m.m., @ 10 % av först.	310	0.70	217 -		217 -	
							25 -	
							240 -	
<u>Sammantaget:</u>								
Sikessträskan A-B							1.650 -	
SE B-C							240 -	
SE Krassar							1.890 -	
Kostnad i juli 1925								
Kjassar Braunn								
Statens lantbruksingenjör.								

Kenneth: June Mrs
Kjellman Gräswall
Stens Lantbruksskole

ARVODESRÄKNING

för laga syneförrättning angående *uppräknin* av diken i *Erinsås, uti*
Musselbo socken, och E. Merglund, uti Vittorps socken av
Rönsbovskans,

upprättad enligt nedanstående §§ i lantbruksingenjörstaxan av den 31 december 1920.

År och månad	Dag	A r b e t e	An- tal	å kr.				
					Kr.	öre	Kr.	öre
1	2	3	4	5	6		7	
		Kallelser och kungörelser, § 5, ...	14	0,50			7	-
		Ägomätning: 1:4000, §§ 6—9, ...						
		a) för mättningsområdets gränser enl. tariff I, ...						
		1) i åker, raklinje		1,50				
		krokinje		3,00				
		i annan mark, raklinje		3,00				
		krokinje	1.3	6,00	7	80		
		2) för strandsträckor utefter sjö o. vattendrag med bredd över 15 m.						
		i åker, raklinje		3,00				
		krokinje		5,00				
		i annan mark, raklinje		5,00				
		krokinje		11,00				
		3) för strandsträckor utefter mindre vattendrag, bredd 10—15 meter						
		i åker, raklinje		1,00				
		krokinje		2,00				
		i annan mark, raklinje		2,00				
		krokinje		5,00				
		b) för mättningsområdets olika ägoslag, ägofigurer och areal enl. tariff II						
		åker, medelareal 17.5 ar	6	0.17	1	02		
		har	1.05	1.06	1	11		
		äng och odlingsmark, medelareal						
		har						
		annan mark och impediment, medelareal 22 ar	25	0.05	1	25		
		har	5.56	0.78	4	34		
		c) för vattenavlopp enl. tariff III med en medelbredd av ¹⁵ / ₁₀₋₁₅ m.						
		i åker o. d., raklinje						
		krokinje						
		i annan mark, raklinje						
		krokinje						
		d) för textering, skala o. d., 1:sta regalarket			4	-		
		övriga regalark		1,00				
							19	52
		Överföres					26	52

1	2	3	4	5	6	7
		Överfört				26 52
1925		Avvägning:				
Maj	22	a) avvägning, längdmätning o. d. § 44, mom. 4 dagar	1	12,00	12 -	
		b) ytavvägning, § 11, mom. 1, tariff IV				
		i öppen mark, medelantal 9 punkter pr har har	1.05	0.32	34	
		avvägda punkter st.	4	0.09	36	
		i annan mark, medelantal punkter pr har har	7.645	1.32	6 13	
		avvägda punkter st.	46	0.04	1 84	
		c) begränsningskurva, § 11, mom. 2:				
		i öppen mark km.		2,50		
		i annan mark „	1,3	5,00	6 50	27 17
		Arealuträkning, § 13, tariff V, medelareal 21 ar, ... st.	31	0.05	1 55	
		 har	6.61	0.10	66	2 21
		Ägobeskrivning, § 14, ägofigurer st.		0,03		1 50
		Markvärdering,				
Juni	15	a) uppskattning och värdering, § 44, mom. 5 dagar	1/2	12-	6 -	
		b) gradtabell eller kurva, § 17, mom. 1,				
		för första kilometern av avlopps längd km.	1		4 -	
		för övriga kilometer st.		1,50		
		c) uträkning därmed av värde pr ytenhet, § 17, mom. 2 värdetal st.	6	0,06	36	
		d) uträkning av förbättring eller försämring, § 18 ägofigurer „	28	0,12	3 36	13 72
		Längdprofil § 20, längd skala 1:4000				
		a) uppritning enl. tariff VI, 1) nytt avlopp km.		3,00		
		2) befintligt belopp ell. vall „	1.04	3,50	3 64	
		b) antal ritningar st.	1	3,00	3 -	6 64
		Tvärsektion § 22, 1:100,				
		vid uppritning av endast befintlig eller ny sektion „	6	0,15	90	
		„ „ „ såväl „ som „ „ „	17	0,25	4 25	
		tillägg för m² av våta sektionsarean vid h. v. y. nämligen för „	13	0.03	39	
		 „				5 54
		Hydrografisk utredning, § 24, grundbelopp „			2 -	
		för vattenområdets areal km.²	0.6	0,02	12	2 12
		Dimensionsberäkning, § 25,				
		a) för öppet avlopp, utan särskild beräkning km.	1	3,50	3 50	
		tillägg för särskild beräkning av dimensionerna „	1	1,00	1 -	
		„ „ våta sektionsarean vid h. v. y, 0,50 kr. pr m²				
		nämligen m² sektion på „	1	0.50	50	
		„ „ „ „				
		„ „ „ „				
		b) täckt ledning, 1) inre diameter intill 20 cm. „		6,00		5 -
		2) „ „ över „ „		10,00		
		Överföres				90 42

1	2	3	4	5	6	7
		Överfört				90 42
		Inritning å kartan av avlopp och vallar, § 27, grundbelopp ...			1 —	
		tillägg för varje cm. verkligt mått å kartan cm.	16	0,03	48	1 48
		Arbetsbeskrivning, § 28, 1:sta sidan			3 —	
		tillägg för övriga sidor st.		2,00		3 —
		Kostnadsberäkning, § 29, nyanläggning..... km.		2,50		
		därjämte 25 öre pr m ² av våta sektionsarean vid h. v. y.				
		nämligen m ² sektion på..... "				
		b) vid förändring av befintligt avlopp	1	4,00	4 —	
		därjämte 50 öre pr m ² av våta sektionsarean vid h. v. y.				
		lika som tillägget för dimensionsberäkningar			50	
		c) av kostnadsförslagets slutsumma 0,1 % (broar inberäknat).....			1 89	6 39
		Förslag till bro- och trumbyggnad, §§ 34 och 36				
		1) Enkel bro och trumma. a) för ritarbetet				
		b) för detaljerad kostnadsberäkning km.				
		c) för grundförstärkning				
		2) Annan bro i två projektioner, a) för dimensionsberäkning....		8,00		
		b för ritarbetet, teoretisk spännvidd m.		1,00		
		och för särskilt konstruerat landfäste st.		4,00		
		c) för kostnadsberäkning, teor. sp. v. m.		0,50		
		och för särskilt konstruerade landfästen st.		4,00		
		Införande av höjdsiffror å plankartan, § 39	50	0,01		50
		Ersättningslängd, § 42, grundbelopp			1 50	
		för varje ersättningsbelopp..... st.		0,25		
1925		Utlåtande och betänkande, § 43	4	3,00		12 —
Juni 15		Sammanträden och upprättande av protokoll, § 44, mom. 1, dagar	1 1/2	12,00		18 —
Juli 13		Särskild utredning, § 44, mom. 2		12,00		
		Kostnadsfördelningslängds upprättande, § 44, mom. 14....	1/2	12,00		6 —
		Utredning å länets lantmäterikontor rörande fastighetsgrän-				
		ser, jordregisternummer o. d. § 44, mom. 15 dagar		12,00		
		Summa kronor				137 79
		Lösen för:				
		Kopia av plankartan, § 49,				
		1) 1:sta regalarket			7 —	
		övriga regalark		1,75		
		2) efter kartans skala och ägofigurernas medelareal, tariff VII,				
		skalan 1:4000, medelareal 21 ar ägofigurer st.	31	0,07	2 17	
		har 661 0,14			93	
		höjning för handkopia å ritpapper, 25 %			78	
		Överföres			10 88	

1	2	3	4	5	6	7
		Överfört			10 88	-
		3) insättning av höjdlägestal..... st.	50	0,02	1 -	
		„ „ kanaler och diken, grundbelopp			1 75	-
		tillägg för varje cm. verkligt mått å kartan, cm.	16	0,05	80	14 43
		Kopia av längdprofil, tvärsektioner samt förslag till broar och trummor å ritpapper, § 52.				
		1) enligt tariff VIII i skala 1:4000,				
		nytt avlopp km.		5,00		
		ändring av befintligt avlopp „	0,7	6,00	4 20	
		2) tvärsektioner, originalritningens belopp med 30 % förhöjning			7 20	
		3) broar och trummor, „ „ „ 30 % „				
		4) för varje med rubrik, skalor o. d. försett blad				
		längdprofilritningar st.		3,00		
		tvärsektions- och brorritningar „		5,00		11 40
		nedsättning för kopia å kalkerväv 25 %				
		Avskrift av synehandlingarne, § 55 sid.	27	0,75		21 75
		Summa kronor				47 58
		Övriga förrättningskostnader,				
		Lösen av förordnandet jämte kommissionärsarvode				
		~~Kamman~~ Annonsekostnader ang. sammanträden				28 75
		Inbindning av förrättningshandlingarne				
		Arvode till biträdande förrättningsmannen				
		„ „ „ gode männen enligt egna räkningar.....				76 -
		Ersättning för hantlangning, materialier o. d.				4 -
		Summa kronor				108 75
		Sammandrag.				
		Förrättningsmannens arvode				137 79
		Lösen för kopior och avskrift				47 58
		Övriga förrättningskostnader				108 75
		Summa kronor				295 82

Den, som icke åtnöjes med denna räkning äger, att inom tre månader från nedanstående dag klander därå anställa genom stämning till Kronor häradsrätt.

Prinsens den 13 Juni 1925

Kjellman Brönvall
Statens lantbruksingenjör.

Att sakägarne erhållit en med denna lika lydande räkning betyga:

J. A. Hjällerstäm

Joch. Andersson

Kronor

kvitteras:

den

19