



Akt nr:

P-E1a-1151

AU\$P-E1a-1151

Kungl. Lantbrukstyreisens
Kulturtekniska byrås arkiv

F. m. 223

P. --- 2*1151

Handlingar,

angående torläggning av mark genom sänkning
av
Gäddarps-ån,
inom

Gäddarp och Lunden,

uti Älleskulla socken och Marks härad, av
Ålsborgs län;

upprättade vid syn enligt vattenlagen åren 1925-1926 av


Hjalmar Granwall
Statens lantbruksingenjör

Sederbördsområde A: 105:3; B. III: 5.

Innehåller 33 skrivna sidor, och två blad ritningar.

Förslag i 2 blad
angående torrläggning av mark genom sänkning av
Gäddarps-ån,
inom
Gäddarp och Lunden,
i Ellekulla socken och Marks härad av
Älvsborgs län;
upprättat vid syn enligt vattenlagen åren 1925-1926 av
Hjalmar Hönuwall
Statens lantbruksingenjör

Blad 1.

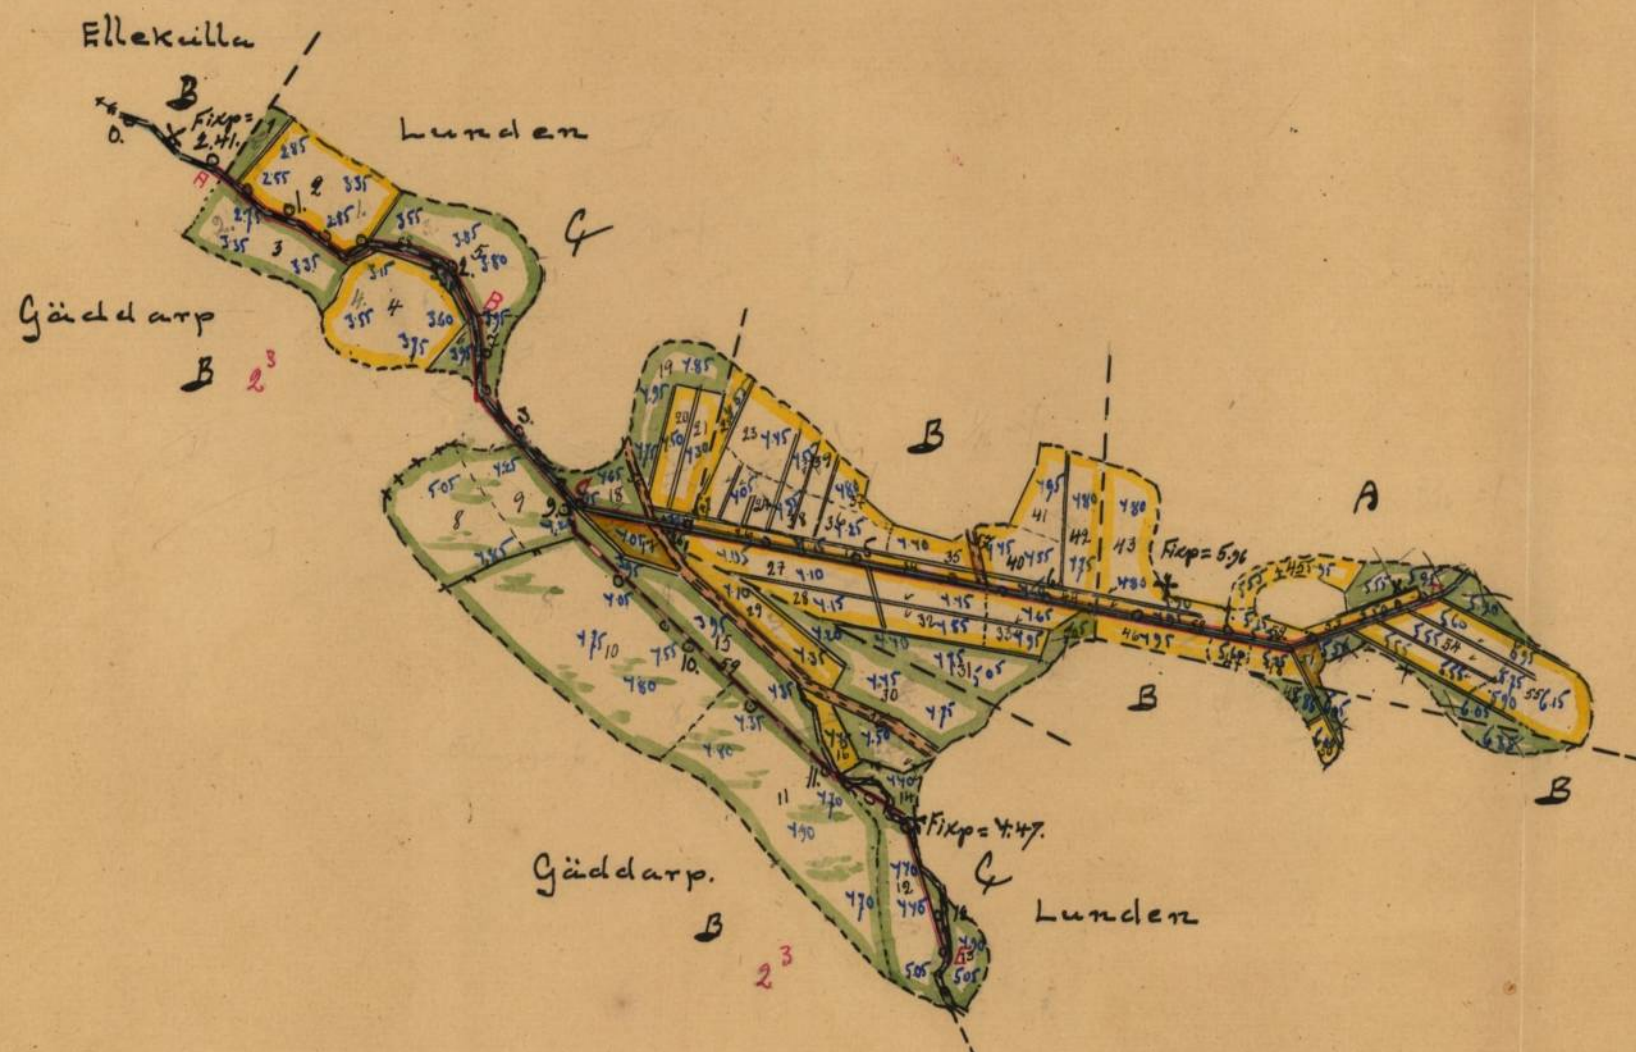

Skala:

0 50 100 200 300 m.

1:4000


RITN.Nr001

P-Elä-2*1151

Förslag i 2.61.08
angående torrläggning av mark, genom sänkning av
Gäddarps-ån
inom
Gäddarp och Lunden,
uti Ellekulla socken, Marks härad och
Älvsborgs län;

upprättat vid syn enligt vattenlagen åren 1925-1926 av
Hjalmar Bränvall
Statens landbruksingenjör

Blad 2

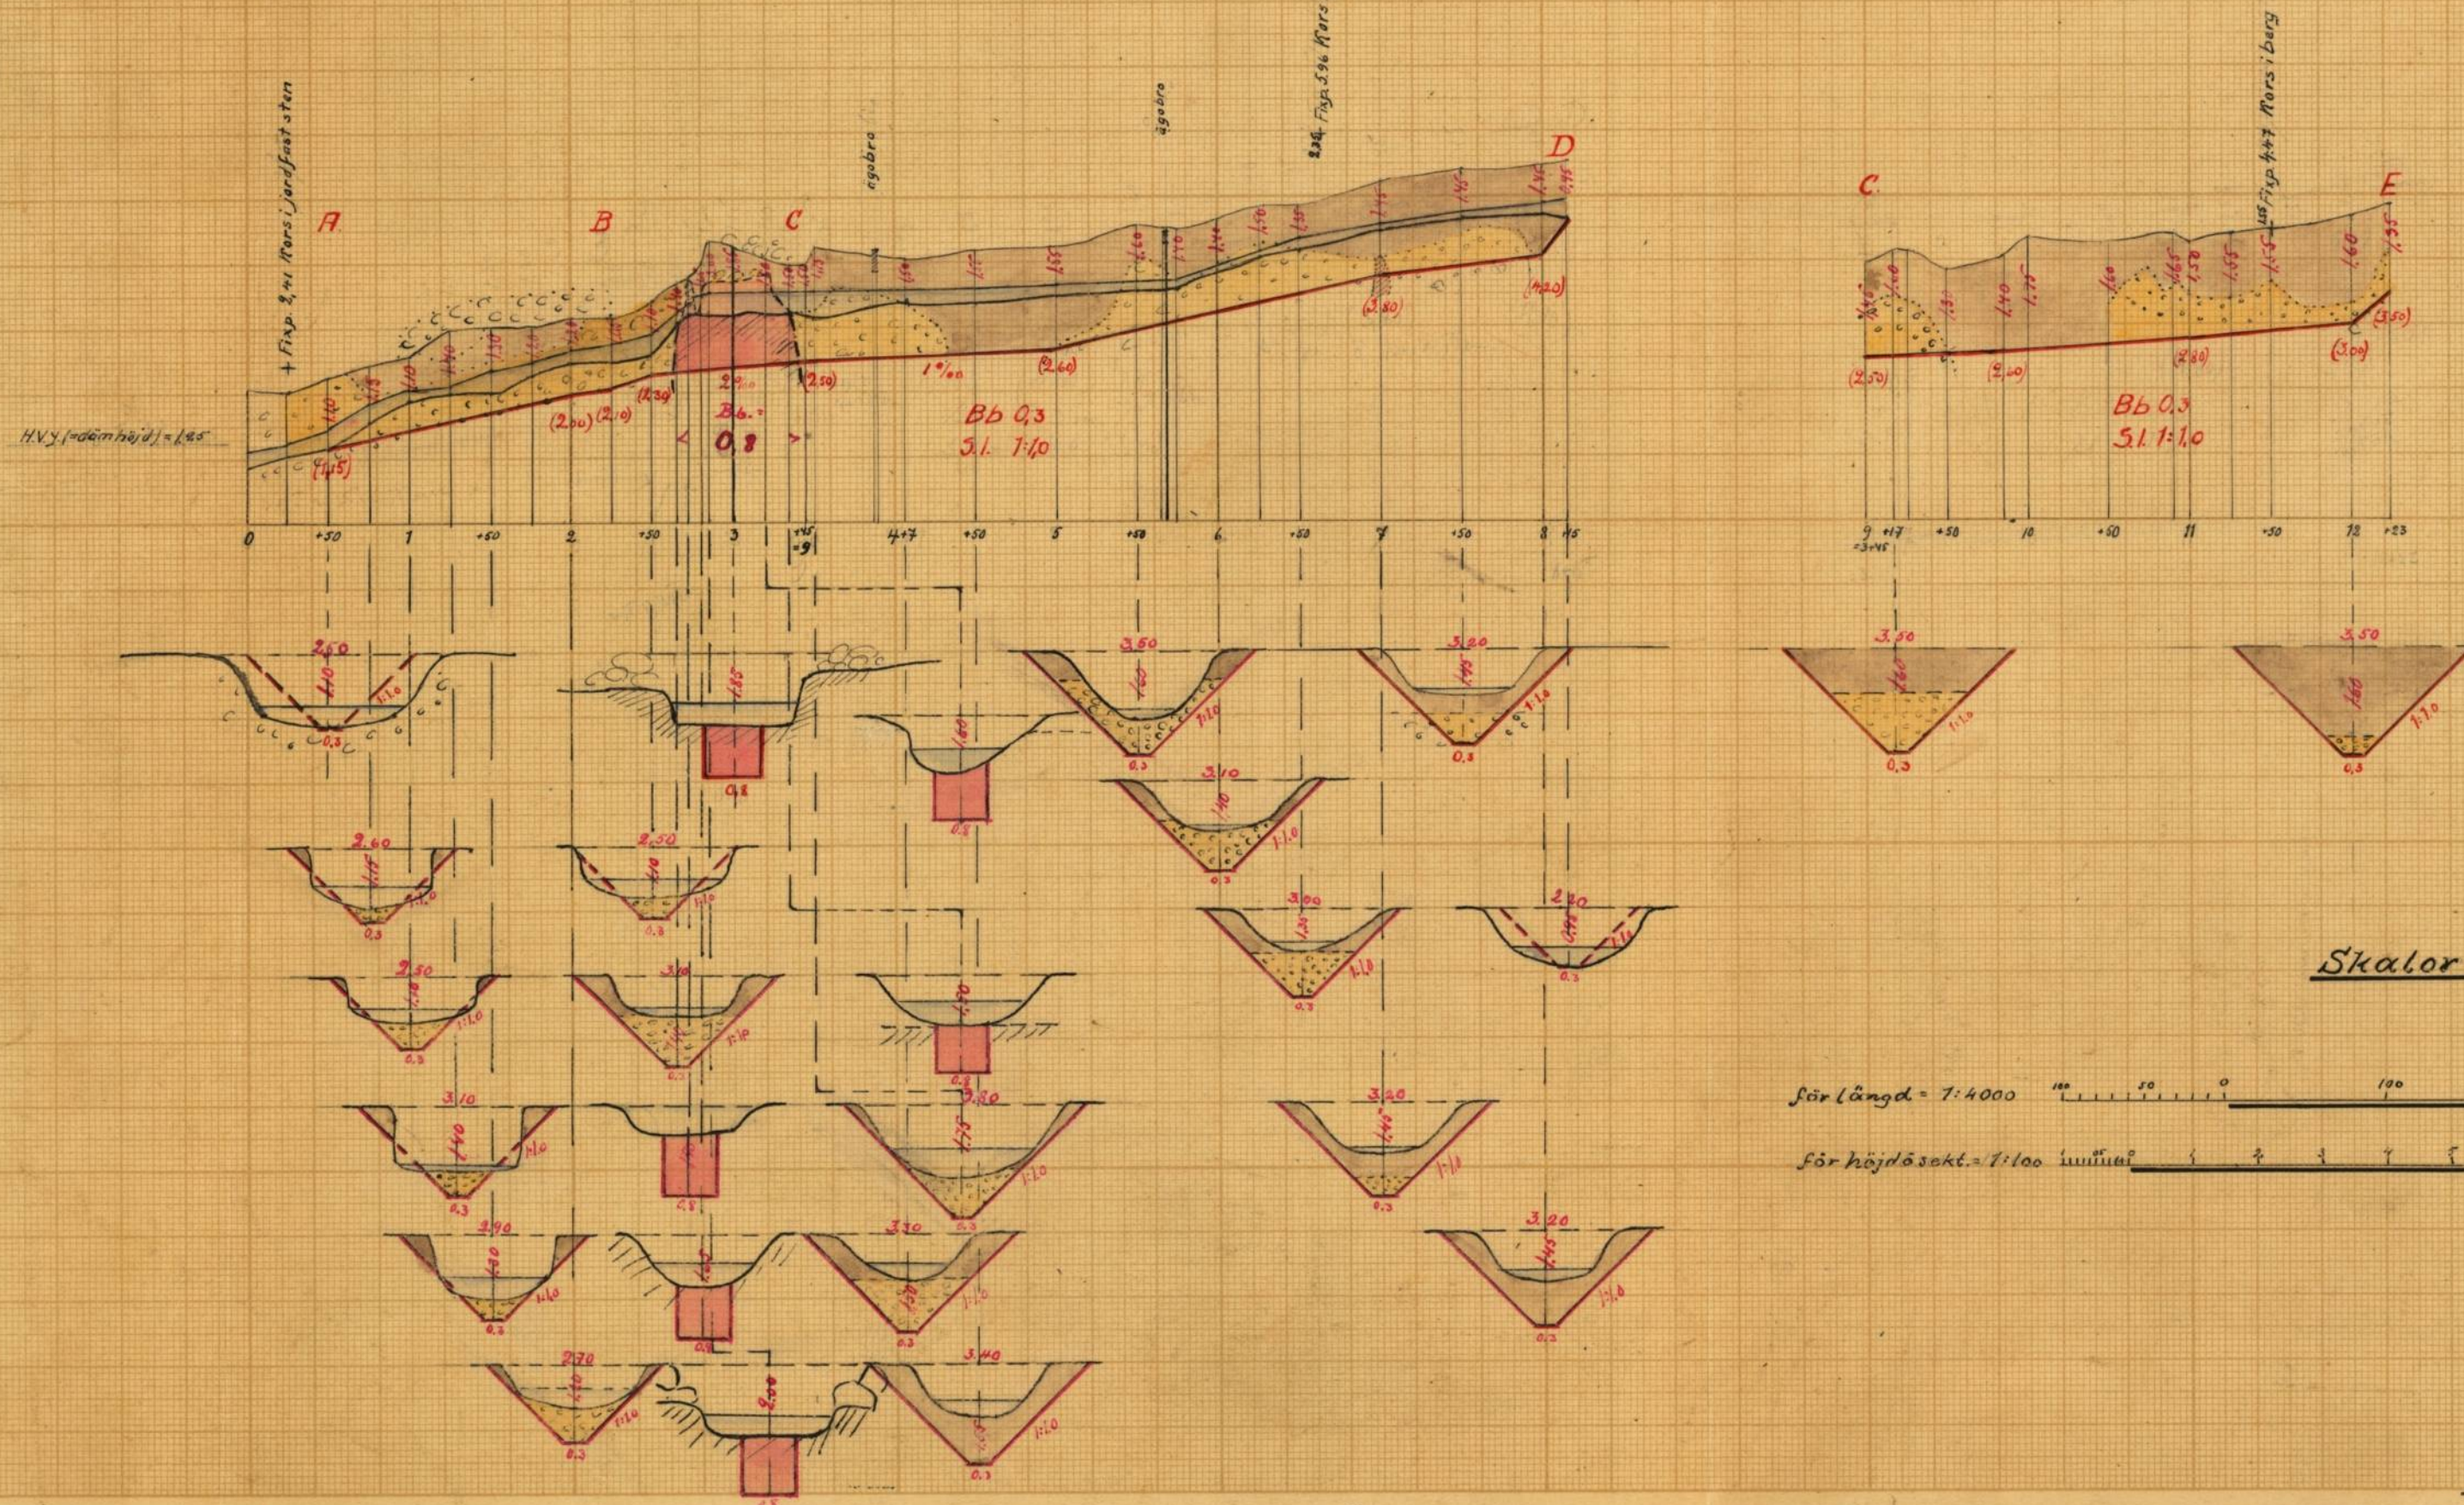

RITN.Nr002

RITN.Nr002

P-E/a-2*1151

2.

Protokoll, fört vid Syn enligt
vattenlagen för Sankning av Quid-
arpsån åren 1925-1926.

År 1925 den 18 November kl. 11 f. m. inställde Sig
inverstanten, Statens lantbrukssyningsord, luv J. S.
Carsson i Torsen för att på grund av Vänerstyrel-
sens, här intan intagna, förordnande förrättat
Syn enligt vattenlagen för förläggning av mark
genom Sankning av Quidarpsån inom Riddarp,
Torsen och Ölskens, uti Ölskens socken,
Markes härads och Åhusborgs län, och hade intressen-
terna medverkat om förrättningens företagande
denna dag dels genom kongörrelse, uppläst uti
Ölskens sockens kyrka Söndagen den 1 Novem-
ber 1925 och infört uti tidningen Westgöten den
3 November 1925, dels genom personliga medverkan
och per post, på grund varad följande personer jäm-
väl tillståndskaenner:

J. O. Pettersson, Torsen;
J. E. Jönasson, ibm;
Johan Carsson, ibm;
Edv. Carlsson, Ölskens
T. M. Svensson i Riddarp;
Såsom biträdande gode män: Skiftesgode-
mannen Johan Torsén i Riddarp och Anders
Andersson i Vimmerby

§ 1.

Det här inverstanten utgjorde förordnandet, jäm-
te anmärkningarna därpå, upplästes och hade följande
lydelse, bif. utt. a.

§ 2.

Man inställde Sig Herman Hakansson i Kulla, för-
ordnande för Åkr. Anderssons i Riddarp omtygiga
härn.

§ 3.

På framställt fråga kommo några jämsa-

märkning ej givits enligt Syssmänninn; ej heller
ansågs annas laga hinder stå mot förordningen.

§ 4.

Förordningsmannen redogjorde för resultatet
av de nämnda förordningshandlingarna.

§ 5.

Lars Magnus Suensten meddelade, att han
inköpt hemmanet Gäddarp 2^e av Oth. Anderssons
Storhus och förklarade han sig god gemensam sak
med Sökantern till förordningen, varom Saksliet
hanslign upprättades och bestryktes av Syssmän-
nen, Kij. ut. 6.

§ 6.

Samtliga överenskommo: Jakt ersättning för
mark, som till rikets utvidgning utgår, ej skall ut-
givas, Jakt den uppkastade rikessjorden skall
jäkvarligen utan ersättning, där jordägaren ej
vill tillgodosjå sig den och 3^e att ej någon bro-
hyggnadsarbeten skall ingå till det gemensam-
ma företaget, men skall en ersättning utgå med soke-
till varken av J. O. Pettersen, J. E. Jälsanen och
Julian Larsson, Samtliga i Torsen för det att
de själva hålla sin agerare.

§ 7.

På ej vidare om att jag dagen taga till förordningen,
ansåts Sammantaget med tillkännagivande, och
att myt dylikt kammer att hållas på Samma Stads,
men i Tid, Sam kammer att kungöras endast genom
personliga kallelser, och att vid det Sammantaget
val av arbetstypen kammer att ske.

Och att till Sam annan

Till Anstälts namn:

(Riksmannens namn)

Benämnt uppläst och rätt befunnet:

J. A. Lundgren Anders Andersson

År 1926 den 3 Augusti kl. 11 p. m. instått sig åter
förordningen Syssmann hos J. E. Larsson. Grund

4

för att fortsätta förrättningen, varan intressenterna
underträttats genom Lidskilda Kallsten, och hade
följande personer jämte Lidskildes Kallsten:

Livar Manfred Lucasson i Gårdsby;
Johan Larsson i Bommen;
J. E. Johansson i hem;
Edvin Carlsson i Ellskulla.

§ 8.

Förrättningsmannen redogjorde för det upprättade
förslaget och öfverlämnade handlingarna.

§ 9.

Under tiden inställde sig J. O. Fettersson i Bommen.

§ 10.

De ej nitare var att i Saken anford, avgäva Sym-
mannen sitt uttalande, Kif. utt. c.

§ 11.

Symmannen uttågo Johan Larsson i Bommen
att emottaga och tillhandahålla tillhörande handlingar
och ritningar.

§ 12.

Ten arkitekttyrskor för förslaget uttågo Lantlige
släkt.

§ 13.

Förrättningen förklarades avslutad och skulle Sym-
mannen ten släktarna avlämna sina avsedda-
ningar, i vilka finnes angifna de dagar, som
skola gäldas efter dagberäkning.

Det är till Sam även

Rykten Brannatt

Stadens Lantbruksskillingen.

Om det uppgjort och rätt beprövat.

ij A Luntzen Anders Andersson

Kungl. Maj:ts Befallningshavande

i

ÄLVSBORGS LÄN

Landskansliet.

N:o 37 Pag. 91

Ass.D. 1924.



R e s o l u t i o n .

Med stöd av 10 kap. 32 och 33 §§ Vattenlagen
varder lantbruksingenjören i Hallands län och Älvs-
borgs läns södra del härigenom förordnad att i bi-
lagda ansökning omförmälda förrättning i laga ord-
ning verkställa.

Denna resolution översändes till förrättnings-
mannen, som bör över emottagandet hit insända bevis.
Vänersborg i landskansliet den 30 september 1924.

amb

Kelmeidersen

Hendrich

85

Björnta

5.

37/91 H.S.S.



1924
Till Stämmans Befallningshuvuden i Elfsborgs län

Antecknande för hänvisning nödvändigt arkiv
om beträffande av Petrus Lantbrukingenjör att, i samförstånd med gällande vatten
lag, förrätta syft i påseering av den S. K. Gårdens-än, i och för
föreläggning av vattenrätt medelst förklarande Gårdens och Lantbruk
med: Elfsborgs län, Markens härad av Elfsborgs län

Gårdens 5 25/3 1924.

efter Andersson
Johan Larsson
J. E. Johansson
J. O. Pettersson.

Postadress: Abraham Andersson. Skulle Toressons
Närmaste järnvägsstation Skinnar
Närmaste ggg. : Skinnar.
Tel: 63. A. Skinnar.

Kj. nr. 6.

Förseening, ingången vid Sjö enigt vattenlagen
 för Särskning av den s. k. Rättspö-än, nr. Ål-
 Rulle barken av Ålchansland.

Andertulnad, samma ägare till Rättspö nr
 2³, förklarar mig härmed god gemensam sak
 med Särskning till förretningen och uphar för
 Rensammas fortgång enigt lag.

Unden den 18 November 1925.

Ivar Svensson.

Bebyggelse:

Hj. Brännvall

J. A. Lundgren
 Anders Andersson

Kungörelse.

Sedan undertecknad, statens lantbruksingenjör, av Kungl. Majt:s Befallningshavande i länet blivit förordnad att jämlikt föreskrifterna i gällande ~~dikningslag~~ ^{nättningslag} förrätta syn ^{för förordnandet av omvärld genom Sankning av Gård -} ^{arpen inom Gårdarp, Lunden och Eneboalla}

uti Eneboalla socken och Markas

härad, kommer i och för handläggning av denna förrättning allmänt sammanträde

att hållas hos J. E. Larsson i Lunden

ans dagen den 18 november kl. 11 for middagen;

och varda härigenom kallade alla de, som därvid hava sin egen eller annans rätt att bevaka, att vid laga ansvar detta sammanträde övervara.

Utsatt den 30 oktober 1925.

På ämbetets vägnar:

Rjilmar Bräimatt

Uppläst i Eneboalla sockens kyrka söndagen

den 1 november 1925, intygas av

Alf Gustav
Komminister

Anhålles vördsamt om kungörelsens uppläsande och återsändande med bevis.

Som ovan

Rjilmar Bräimatt

Förteckning, ören underättelser per brevkort
om sammankommande hos J. E. Larsson i Lunden
onsdagen den 18 November 1925 kl. 11 f. m.

J. E. Larsson - Lunden tillkulla

J. O. Pettersson " "

J. E. Johansson " "

Edvin Carlsson " "

Mr. Anderssons storbh. Yäddarp "

förmyndaren Herman Håkansson Kulla Torrestorp

förmyndaren August Henriksson Sandsered "

Ovanstående brevkort postade den 1 November 1925

Gilman Quinman

Kallelse.

Ärdan meddelar, Statens lantbruksingenjör,
 at Lantstyrelsen i lant förordnat att jämlikt
 föreskriftern i gällande vattenlag förordna Län
 för förläggning av mark genom Sänkning af Gårdar-
 an inom Gäddarp, Torsås och Ellekulla, och Elle-
 kulla Län. Mark härut och Älvsborgs län; kam-
 mer i vil för handläggning av denna förättning med
 allman² Sammanträd att liksom hos J. E. Christen
 i Torsås Tidigare den 3 iust. Augusti kl. 11 f.m.
 och om de härigenom medan nämnda personer
 kallade att sitta, eller genom befallmäktigat ombud,
 sin talan för och såd liksom.

Kallelad den 21 Juli 1926

F. Årskotts vägnar

(Nilsen Christen)

Kalladem emottagen, erkännes:

Lunden, J. O. Pettersson -	J. O. Pettersson.
Do, J. E. Johansson -	J. E. Johansson
Do, Johan Larsson -	Johan Larsson
Gäddarp, Ivar Manfred Svensson -	Ivar Svensson.
Ellekulla, Edwin Carlsson -	Edvin Carlsson

Såsom även
 J. Christen

Ombudande Personer namnteckning
 Givittas.

Ellekulla den 25/7 1926

A. Karlsson

Färdigman.

Utlåtande av Symbianen vid den artans-
styrelsen till Årslings land förordnade Symbian enligt
vattenlagen för tilläggning av mark genom Symbian
av Rättens- och Symbian Rättens, till Symbian
Symbian och Markens Rätt; åren 1895-1896.

Frågan om tilläggning, som avser tilläggning av
Symbian och Symbian och Symbian, och att hänföra till 7^{de}
Kapitlet Vattenlagen.

Emot förslaget moter intet laga hinder.

Symbian till förslaget är: Lenn Magnusson,
Symbian, J. E. Jönsson och J. O. Fetherman i
Lenn.

Förslaget av helhet inom Rättens- och Symbian och
105 Fisker, Symbian Symbian.

Den framtida, som av förslaget kommer att tillstånds
beträffande, är avfatta i Symbian planbasta, därvid
begränsningslinjen blivit avvärd till 1.4 meter högt
och vanligt Symbianvattenstånd i närmaste delen
av Symbian avläppning och Symbian och Symbian
det därifrån av 1.1000, där Symbian naturliga avfall
 varit mindre, och detta lag till grund för beräkning
av fallets storlek.

För att kunna till Symbian enligt Symbian, eller 1.1 meter,
avrika den Symbian begränsningslinjen belägne Symbian
marken hava Symbian Symbian Symbian Symbian
arbetets utförande i Symbian Symbian Symbian Symbian
förslag, som upprättade med Symbian till Symbian
vattenstånd, Symbian avfall och Symbian Symbian
avfall, som på en Symbian Symbian Symbian Symbian
tilläggningen kommer inverka.

Vattenståndets storlek för hela för-
slaget utgår till 700 hektar och, där avrinningen beräks-
nats till 0.8 sekunder för Symbian, skall Symbian Symbian
Symbian högt 0.56 Symbian Symbian. För att Symbian
Symbian av 1.0 meter och en Symbian Symbian Symbian
visa de gjorda beräkningarna att de förslagen

Dimensionerna äro fullt tillräckliga.

Angående den av företaget uppskattade jordförbättringen, så har varje Särskild ägstrakt av typen mark med hänsyn till jordens, av dess naturliga gaskhet och beskaffenhet beroande, åtgärtsförmåga äsatts dess blivande värde i fullt förslag sträckt i enlighet med i öfriga gången prisen, varsepta samma ägstrakts nuvarande värde, där den utgjorde avskaldad jord, uträknadt med tillhjälp av en 10-gradig skala. Där ägstrakten utgjorde en odlad jord har även det nuvarande värdet äsatts genom direkt värdering. Dessa värden äro skildnade emellan dessa två olika jordförbättringen, hvara ingått uti biträdande värderingslängd, bif. litt. d, och Kostnadsfördelningslängd, bif. litt. e.

Med hänsyn till jordförhållandena och förekomsten av arbetssvårigheter har företagets utkonjunktur mark indelats uti 2^{de} helt skilda avdelningar, av vilka avd. II ad den mark, som enliden och allenast gäller grävningkostnader för dikensträcket A-B, och avd. I ad den mark, som är betalningsskyldig till dikensträcken B-C-D och C-E. I denna varje sådana avdelning, som skall utgå en samfällighet, fördelas kostnaderna för tilläggningen efter den uppskattade jordförbättringen enligt de uti kostnadsfördelningslängden ingående procenttalen. Fördelningskostnaderna för andra för hela företaget gemensamma kostnader fördelas efter den uppskattade jordförbättringen inom hela företaget och har betalningsskyldigheten även här uträknats i procent, som finnes uti kostnadsfördelningslängden in-förd.

De uti § 6 av förordningsprotokollet gjorda överenskomsterna har styrelsen befunnit för företaget ändamålsenliga, varför de godtagits genom här nedan intagna bestämmelser.

Beskrif till tillståndsmätningens organisation och

verksumhet skall enligt 11 Kap. 95 § vattenlagen
ej utgivas.

Besvär emot denna förrättning skall inlämnas
till Fästerhyggens Vattenämne i Vänersborg inom
sextio (60) dagar från den dag sender iakttagande av
bestämmelserna uti 11 Kap. 85 § vattenlagen.

I öfrigt för Sönnemännen jämlikt föreskrifter-
na uti 10 Kap. 62 § vattenlagen angående ifråga-
varande torrläggningsföretag bestämma:

1^o att riksstäckarna A-B, B-C-D och C-E skall
suggpråvas i full överensstämmelse med Sånal
fälskarta, i vilken dessamma lägen äro med
dubbla röda linjer indragne, som profilritningar
och gränningsplan, vilka angiva rikens dimen-
sioner.

2^o att det skall påbörjas inom ett (1) år efter
det denna förrättning vunnit laga kraft och vara
begränsat till slut inom tre (3) år efter dess början;

3^o att kostnaden för rikens ej mindre sugprå-
sing än ännu framtida undersök i överens-
stämmelse med behörande profilritningar
skall av delägarna gemensamt bäras efter den
mytta var och en för sin ägo hämtad av för-
taget i enlighet med de av Sönnemännen be-
stämda grunder, vilka finnas i form av protokoll
uti kostnadsförordningslängden införda;

4^o att det skall i offentlig auktion, eller genom införande
av auktion, utbjudas och överlämnas åt den ene
av de två minstbjudande, vilken skall stå till
verksamhetens styrkt början för sitt åtagande
och med vilken kontrakt skall upprättas i en-
lighet med bestämmelserna i detta utlåtande;

5^o att riket skall utvidgas till längden åt vardera
sidan;

6^o att den uppkastade rikessjorden jämväl skall läggas
till längden åt vardera sidan och närmare rikets kant
än 1.0 meter och ej i sammanhängande sträckor

utan med öppningar för kuststämme öppna diken, eller
ej på lämpliga ställen på högst 50 meters intervall
använd för öfverflödet fria avlopp, varjämte den
skall uppläggas så, att den ej får brantare lutning än
1:1.0 mot vika;

7² att ersättning för mur, som till dike's utvidgning åtgärd,
ej skall utgivas;

8² att dike'sjorden skall på vanligast utan ersättning;

9² att, därest beräknadt, eller annat starkt vattenför-
ande jordslager, skedd vid grävningen anträffas, skuld-
ternas land skola förstatligas medelst stenbeklädnad eller
risplätning;

10² att några beslagsgnaden ej skola ingå uti det gemen-
samme företaget, men skall till J. O. Pettersson, J. E. Johansson
och Johan Larsson, samtliga i Umeå, utbetalas lösk. Till
närare för att de ha en Lina ägdesvar, men om dessa
utgöras i form av stentrummar för de ej ha mindre
vattenöppning än 1 1/2 meter;

11² att nödiga räkningar skola på föranstaltande av
företagets arbetstypus utgöras så samt en delagare
det fortar och som med 2^{de} ajänige personerna styrka
beläsnat därav;

12² att, innan entreprenar för slutlikvid för utfört
arbete, öfversumma skall godkännas av Statens
Landhushållningsnämnd;

och 13² att förädlingskostnaden skall av delagarna
gemensamt gämmas så, som land över lagts.

Umeå den 3 Augusti 1926.

För Cämhetens vägnar:

(Kjellman Brinwall

Statens Landhushållningsnämnd.

Biträdande godkännat.

Anclers Anclerborn

och A. Lundgren

Kij. litt. d

Areal								Nuvarande värde			Blivande värde			Förbättringsvärde		
Åker		Äng och Odlingsmark		Annan duglig mark		Impediment och högl. mark		pr har	pr ägofigur		pr har	pr ägofigur		pr har	pr ägofigur	
Har	ar	Har	ar	Har	ar	Har	ar	Kr.	Kr.	öre	Kr.	Kr.	öre	Kr.	Kr.	öre
7		8		9		10		11	12		13	14		15	16	

Recknings- och värderingslängd
 vid konfiskering av mark, tillhörande
 Gårdarp och Lönsten,
 och Ellerkulla Län, Västmanlands län
 och Årsholms län,
 upprättad vid Lön enligt vattenlagen
 åren 1925-1926.

Socken, by och hemman	Registreringsnummer	Littera å kartan	Hemmanstal	Ägarens nummer	Delägares namn, hemvist m. m. samt ägobeskrivning.
1	2	3	4	5	6
<u>Ardelning I</u> <u>Ålekulla socken</u> Gäddarp	2 ³	B	7/48	8	Trar. Manfred Svensson mosse odl. mark odl. k. 300 9 " 300 10 " 300 11 " 300 12 mad " 100 <u>Summa</u>
Lunden		C	1/8	13	Johan Larsson mad odl. mark odl. k. 100 14 mosse odl. mark " 300 15 " " " 300 16 åker djup. torvjord 17 " m. på grus o. sten 18 bete 19 " } 20 åker } 21 " } 25 bete 29 åker dj. torvjord 30 mosse odl. mark odl. k. 300 <u>Summa</u>
Lunden		B	1/16	22	J. E. Johansson åker m. på grus 23 } 24 } 26 } 27 } 28 } 31 mosse odl. mark odl. k. 300 transport

A r e a l								Nuvarande värde			Blivande värde			Förbättringsvärde		
Å k e r		Äng och Odlingsmark		Annan duglig mark		Impediment och högl. mark		pr har	pr ägofigur		pr har	pr ägofigur		pr har	pr ägofigur	
Har	ar	Har	ar	Har	ar	Har	ar	Kr.	Kr.	öre	Kr.	Kr.	öre	Kr.	Kr.	öre
7		8		9		10		11	12		13	14		15	16	
			33					50	16 50		300	99 -		250	82 50	
			20					50	10 -		300	60 -		250	50 -	
			86					50	43 -		300	258 -		250	215 -	
			70					50	35 -		300	210 -		250	175 -	
			27					100	27 -		650	175 50		550	148 50	
			236						131 50			802 50			671 -	
			08					100	8 -		650	52 -		550	44 -	
			13					50	6 50		300	39 -		250	32 50	
			31					50	15 50		300	93 -		250	77 50	
	04,5							325	14 63		650	29 25		325	14 62	
	06,5							175	11 38		700	45 50		525	34 12	
					10			100	10 -		200	20 -		100	10 -	
					18,5			100	18 50		200	37 -		100	18 50	
	08							385	30 80		700	56 -		315	25 20	
	08,5							385	32 73		700	59 50		315	26 77	
					02,5			100	2 50		200	5 -		100	2 50	
	14,5							195	28 28		650	94 25		455	65 97	
			30					50	15 -		300	90 -		250	75 -	
	42		82		31				193 82			620 50			426 68	
	05							420	21 -		700	35 -		280	14 -	
	12							385	46 20		700	84 -		315	37 80	
	10							210	21 -		700	70 -		490	49 -	
	05,5							245	13 48		700	38 50		455	25 02	
	16							175	28 -		700	112 -		525	84 -	
	10							210	21 -		700	70 -		490	49 -	
			19					50	9 50		300	57 -		250	47 50	
	58,5		19						160 18			466 50			306 32	

1	2	3	4	5	6
Socken, by och hemman	Registernummer	Littera å kartan	Hemmanstal	Ägofigrens nummer	Delägares namn, hemvist m. m. samt ägobeskrivning.
					transport
				32	åker m. på grus
				33	1
				34	m. på grus o sten
				35	1
				36	torvj. på grus
				37	
				38	
				39	
				40	m. på grus
				41	
				42	
				44	
				49	bete m. på sten o grus
				50	åker 1
					Summa
Lunden		A	3/16		J. O. Pettersson
				43	åker m. på grus
				45	m. på grus o sten
				46	1
				47	torvjord på grus o berg
				48	m. på grus o sten
				51	
				52	
				53	
				54	dj. torvjord
				55	1
					Summa

A r e a l								Nuvarande värde			Blivande värde			Förbättringsvärde		
Å k e r		Äng och Odlingsmark		Annan duglig mark		Impediment och högl. mark		pr har	pr ägofigur		pr har	pr ägofigur		pr har	pr ägofigur	
Har	ar	Har	ar	Har	ar	Har	ar	Kr.	Kr.	öre	Kr.	Kr.	öre	Kr.	Kr.	öre
7	8	9		10				11	12		13	14		15	16	
	58,5		19						160	18		466	50		306	32
	18							450	81	—	750	135	—	300	54	—
	11							480	53	90	750	82	50	260	28	60
	04							210	8	40	700	28	—	490	19	60
	06,5							350	22	75	700	45	50	350	22	75
	06,5							260	16	90	650	42	25	390	25	35
	05,5							455	25	03	650	35	75	195	10	72
	06,							325	19	50	650	39	—	325	19	50
	07,5							390	29	25	650	48	75	260	19	50
	14,5							300	34	50	750	86	25	450	51	75
	10							490	49	—	750	75	—	260	26	—
	15							415	62	25	750	112	50	335	50	25
	04							340	13	60	750	30	—	410	16	40
					02,5			100	2	50	200	5	—	100	2	50
	02							630	12	60	700	14	—	70	1	40
1	66		19		02,5				591	36		1246	—		654	64
	28							250	70	—	750	210	—	500	140	—
	09,5							525	49	88	700	66	50	175	16	62
	07,5							315	23	63	700	52	50	385	28	87
	02,5							375	9	38	500	12	50	125	3	12
	03,5							350	12	25	700	24	50	350	12	25
	02							385	7	70	700	14	—	315	6	30
	05							350	17	50	700	35	—	350	17	50
	03,5							385	13	48	700	24	50	315	11	02
	24							360	86	40	650	156	—	290	69	60
	20							520	104	—	650	130	—	130	26	—
1	055								394	22		725	50		331	28

1	2	3	4	5	6
Socken, by och hemman	Registernummer	Littera å kartan	Hemmanstal	Ägofigures nummer	Delägares namn, hemvist m. m. samt ägobeskrivning.
<u>Avdelning II</u>					
<u>Ålekulla socken</u>					
Lunden		G	1/8		Johan Larsson
				1	bete m. på grus o sten
				2	åker
				5	bete
				7	1
					<u>Summa</u>
Gäddarp	2 ³	B			Tran. Manfred Svensson
				3	bete m. på grus o sten
				4	åker m. på grus
				6	bete m. på grus o sten
					<u>Summa</u>
<u>Impedimenter</u>					
				56	väg
				57	—
				58	dike
				59	—
					<u>Summa</u>
<u>Sammandrag.</u>					
<u>Avdelning I</u>					
<u>Ålekulla socken</u>					
Gäddarp	2 ³	B	7/48	8-12	Tran. Manfred Svensson
Lunden		C	1/8	13-21, 25 29-30	Johan Larsson
— —		B	1/16	22-24 26-28 31-42, 44 49-50	J. E. Johansson
					transport

[illegible]

Socken, by och hemman	Registrernummer	Littera å kartan	Hemmanstal	Ägofigurens nummer	Delägares namn, hemvist m. m. samt ägobeskrivning.
1	2	3	4	5	6
Lunden		A	3/16	43, 45-48 51-55	transport J. O. Pettersson <u>Summa</u>
<u>Ardebring II</u> <u>Ålekulla socken</u>					
Lunden		C	1/8	1-2, 5, 7	Johan Larsson
Gäddarp	2 ³	B		3-4, 6	Ab Ivar Manfred Svensson <u>Summa</u>

A r e a l								Nuvarande värde			Blivande värde			Förbättringsvärde		
Åker		Äng och Odlingsmark		Annan duglig mark		Impediment och högl. mark		pr har	pr ägofigur		pr har	pr ägofigur		pr har	pr ägofigur	
Har	ar	Har	ar	Har	ar	Har	ar	Kr.	Kr.	öre	Kr.	Kr.	öre	Kr.	Kr.	öre
7		8		9		10		11	12		13	14		15	16	
208		337		33,5					916 68			2.669 -			1.752 32	
105,5									394 22			725 50			331 28	
313,5		337		33,5					1.310 90			3.394 50			2.083 60	
32				39,5					177 45			325 13			147 68	
34				29,5					196 10			314 -			117 90	
66				69					373 55			639 13			265 58	

Utvärderad den 3 Augusti 1926.

Ta^o Ämbetsråd rådgivare:

Hjalmar Grönvall

Ståthöfdens landtmåtningsbyrå

Biträdande gärdsmän:

Anders Andersson

o. A. Lundgren

Bij. till c

Kusthansförordningslängd
vid förläggning av mark, Linnévaran
Ärdsby och Svandam,
och Edelskulla Lådan, Marks härad
och Årsholms län;
upprättad vid Syn enligt vattenlagen
år 1925-1926.

Hemmans och längheters namn	Littera & kortnam	Reg. n:r.	Ägare
<u>Avdelning I:</u>			
<u>Älekulla socken</u>			
Gäddarp	B	2 ³	Ivar Manfred Svensson
Lunden	C		Johan Larsson
— " —	B		J. E. Johansson
— " —	A		J. O. Pettersson
			<u>Summa</u>
<u>Avdelning II</u>			
<u>Älekulla socken</u>			
Lunden	C	1	Johan Larsson
Gäddarp	B	2 ³	Ivar Manfred Svensson
			<u>Summa</u>

Transformation:

Septis = 6.00 hr.

Läge pålnummer	Längd i meter	Arbete och jordmån	Antal	å Kr.	Kostnad		Summa	
					Kr.	öre	Kr.	öre
1	2	3	4	5	6		7	
<u>Sikkestrålskan A-B:</u>								
0+0-2+25	275	Grävning i dygjord 1 km	20	0.50	10 -			
		" i stenk. grus -	65	2.00	130 -		140 -	
Tilläggs för oförutsedda fall, arbetets försyn, 2 m., Ca 10 % av förskattade							15 -	
<u>St Kravon</u>							155 -	
<u>Sikkestrålskan B-C-D:</u>								
2+25-3+25	120	Grävning i grus 2 km	30	1.80	54 -			
		Sprängning i berg "	50	12 -	600 -			
3+25-8+25	470	Grävning i dygjord "	415	0.45	186 75			
		" i grus -	210	1.00	210 -			
		Sprängning i berg "	2	12 -	24 -		1074 75	
Tilläggs för oförutsedda fall, 2 m., Ca 10 % av förskattade							125 25	
För ersättning för 3 st ägobrar en. Lyne- minnas tillstånd							300 -	
<u>St Kravon</u>							1500 -	
<u>Sikkestrålskan C-E:</u>								
9-12+23	323	Grävning i dygjord med rätthä 780	0.50	390 -				
		" i grus "	150	1 -	150 -		540 -	
Tilläggs för oförutsedda fall, 2 m., Ca 10 % av förskattade							60 -	
<u>St Kravon</u>							600 -	
<u>Sammandrag:</u>								
Sikkestrålskan A-B							155 -	
" B-C-D							1500 -	
" C-E							600 -	
<u>Summa Kravon</u>							2255 -	
Kalkulat i Juli 1966 Ojdelma Bränna Stens Lantbruksskolas								

Grävningslista

Läge	Längd	Djup	Botten- bredd	Dag- bredd	Sido- lutning		Anmärkningar	
	M e t e r							
1	2	3	4	5	6	7	8	
<u>Dike A-B-C-D</u>								
0+50		1.10	0.3	2.50	1:1.0	A	Fixp. 0+25 ligger 2.41 m. över jämförelseplanet	
+75	25	1.15	—	2.60	—			
1	25	1.10	—	2.50	—			
+25	25	1.40	—	3.10	—			
+50	25	1.30	—	2.90	—			
+75	25	1.20	—	2.70	—			
2	25	1.20	—	2.70	—			
+25	25	1.05	—	2.40	—	B.		
+50	25	1.10	—	2.50	—			
+65	15	1.40	{0.8}	{3.10}	{1:0}			
+80	15	1.65	{Biberg=0.8; S.I.=1:0 samt 0.30 m. bankett och sidolutning därifrån 1:1.0 i jord.					
+85	5	2.00						
3	15	1.85						
+20	20	1.60						
+35	15	1.50						
(9=)								
+45	10	1.50	0.3	3.30	1:1.0	C		
+50	5	1.75	—	3.80	—			
4+7	57	1.50	—	3.30	—			
+50	43	1.55	—	3.40	—			
5	50	1.55	—	3.40	—			
+50	50	1.60	—	3.50	—			
+75	25	1.40	—	3.10	—			
6	25	1.40	—	3.10	—			
+25	25	1.50	—	3.30	—			
+50	25	1.35	—	3.00	—		Fixp. vid 6+64 ligger 5.96 m. över jämförelse- planet och 2.35 m. över nya bottnen.	
7	50	1.45	—	3.20	—			
+50	50	1.45	—	3.20	—			
8	50	1.45	—	3.20	—			
+15	15	0.95	—	2.20	—	D		

[illegible]

ARVODESRÄKNING

för laga syneförrättning angående *tomtläggning av mark till Gårdsgården och Lunden, uti tteckulla sachen av Ålåsbergs län,*

upprättad enligt nedanstående §§ i lantbruksingenjörstaxan av den 31 december 1920.

År och månad	Dag	A r b e t e	An- tal	å kr.				
					Kr.	öre	Kr.	öre
1	2	3	4	5	6		7	
		<i>Kallelser och kungörelser, § 5, ...</i>	<i>st. 17</i>	<i>0,50</i>			<i>8</i>	<i>50</i>
		<i>Ägomätning: 1:4000, §§ 6—9, ...</i>						
		<i>a) för mättningsområdets gränser enl. tariff I, ...</i>						
		<i>1) i åker, raklinje</i>	<i>km.</i>	<i>1,50</i>				
		<i>krokinje</i>	<i>0,8</i>	<i>3,00</i>	<i>2</i>	<i>40</i>		
		<i>i annan mark, raklinje</i>	<i>3,00</i>					
		<i>krokinje</i>	<i>1,6</i>	<i>6,00</i>	<i>9</i>	<i>60</i>		
		<i>2) för strandsträckor utefter sjö o. vattendrag med bredd över 15 m.</i>						
		<i>i åker, raklinje</i>	<i>km.</i>	<i>3,00</i>				
		<i>krokinje</i>	<i>5,00</i>					
		<i>i annan mark, raklinje</i>	<i>5,00</i>					
		<i>krokinje</i>	<i>11,00</i>					
		<i>3) för strandsträckor utefter mindre vattendrag, bredd 10—15 meter</i>						
		<i>i åker, raklinje</i>	<i>1,00</i>					
		<i>krokinje</i>	<i>2,00</i>					
		<i>i annan mark, raklinje</i>	<i>2,00</i>					
		<i>krokinje</i>	<i>5,00</i>					
		<i>b) för mättningsområdets olika ägoslag, ägofigurer och areal enl. tariff II</i>						
		<i>åker, medelareal 10 ar</i>	<i>st. 36</i>	<i>0,05</i>	<i>1</i>	<i>80</i>		
		<i>har 3,795</i>	<i>2,02</i>	<i>7</i>	<i>67</i>			
		<i>äng och odlingsmark, medelareal 34 ar</i>	<i>st. 10</i>	<i>0,18</i>	<i>1</i>	<i>80</i>		
		<i>har 3,37</i>	<i>0,58</i>	<i>1</i>	<i>95</i>			
		<i>annan mark och impediment, medelareal 12 ar</i>	<i>st. 13</i>	<i>0,05</i>	<i>65</i>			
		<i>har 1,56</i>	<i>0,78</i>	<i>1</i>	<i>22</i>			
		<i>c) för vattenavlopp enl. tariff III med en medelbredd av ¹⁵/₁₀₋₁₅ m.</i>						
		<i>i åker o. d., raklinje</i>	<i>km.</i>					
		<i>krokinje</i>						
		<i>i annan mark, raklinje</i>						
		<i>krokinje</i>						
		<i>d) för textering, skala o. d., 1:sta regalarket</i>			<i>4</i>	<i>—</i>		
		<i>övriga regalark</i>	<i>st. 1,00</i>					
							<i>31</i>	<i>09</i>
		<i>Överföres</i>					<i>39</i>	<i>59</i>

1	2	3	4	5	6	7
		Överfört				39 59
		Avvägning:				
1125 25/7		a) avvägning, längdmätning o. d. § 44, mom. 4 dagar	1	12,00	12 -	
		b) ytaavvägning, § 11, mom. 1, tariff IV				
		i öppen mark, medelantal 12 punkter pr har har	8,19	0,66	5 29	
		avvägda punkter st.	102	0,02	2 04	
		i annan mark, medelantal punkter pr har har				
		avvägda punkter st.				
		c) begränsningskurva, § 11, mom. 2:				
		i öppen mark km.	2,4	2,50	6 -	
		i annan mark "		5,00		15 33
		Arealuträkning, § 13, tariff V, medelareal 14 ar, ... st.	59	0,05	2 95	
		 har	8,72,5	0,10	87	3 82
		Ägobeskrivning, § 14, ägofigurer st.	59	0,03		1 77
1925 18/11		Markvärdering,				
		a) uppskattning och värdering, § 44, mom. 5 dagar	1/2	12,-	6 -	
		b) gradtabell eller kurva, § 17, mom. 1,				
		för första kilometern av avlopps längd km.			4 -	
		för övriga kilometer st.		1,50		
		c) uträkning därmed av värde pr ytenhet, § 17, mom. 2 värdetal st.	36	0,06	2 16	
		d) uträkning av förbättring eller försämring, § 18 ägofigurer ..	55	0,12	6 60	18 76
		Längdprofil § 20, längd skala 1:4000				
		a) uppritning enl. tariff VI, 1) nytt avlopp km.	0,323	3,00	97	
		2) befintligt belopp ell. vall "	0,815	3,50	2 85	
		b) antal ritningar st.	1	3,00	3 -	6 82
		Tvärsektion § 22, 1:100,				
		vid uppritning av endast befintlig eller ny sektion	2	0,15	30	
		" " " såväl " som " "	24	0,25	6 -	
		tillägg för m² av våta sektionsarean vid h. v. y. nämligen för				
		1,5 m²	2	0,03	06	
		"	24	0,045	1 08	7 44
		Hydrografisk utredning, § 24, grundbelopp			2 -	
		för vattenområdets areal km.²	7	0,02	14	2 14
		Dimensionsberäkning, § 25,				
		a) för öppet avlopp, utan särskild beräkning km.	1	3,50	3 50	
		tillägg för särskild beräkning av dimensionerna	1	1,00	1 -	
		" " våta sektionsarean vid h. v. y, 0,50 kr. pr m²				
		nämligen 1,5 m² sektion på	1	0,75	75	
		" " "				
		" " "				
		b) täckt ledning, 1) inre diameter intill 20 cm.		6,00		
		2) " " över "		10,00		5 25
		Överföres				100 92

1	2	3	4	5	6	7
		Överfört				100 92
		Inritning å kartan av avlopp och vallar, § 27, grundbelopp			1 —	
		tillägg för varje cm. verkligt mått å kartan cm.	28	0,03	74	1 74
		Arbetsbeskrivning, § 28, 1:sta sidan			3 —	
		tillägg för övriga sidor st.	1	2,00	2 —	5 —
		Kostnadsberäkning, § 29, nyanläggning..... km.	0,322	2,50	81	
		därjämte 25 öre pr m ² av våta sektionensarean vid h. v. y.				
		nämligen 65 m ² sektion på..... „	0,323	0,87	12	
		b) vid förändring av befintligt avlopp „	0,815	4,00	3 26	
		därjämte 50 öre pr m ² av våta sektionensarean vid h. v. y.				
		lika som tillägget för dimensionsberäkningar			75	
		c) av kostnadsförslagets slutsumma 0,1 % (broar inberäknat).....			2 25	7 19
		Förslag till bro- och trumbyggnad, §§ 34 och 36				
		1) Enkel bro och trumma. a) för ritarbetet				
		b) för detaljerad kostnadsberäkning km.				
		c) för grundförstärkning „				
		2) Annan bro i två projektioner, a) för dimensionsberäkning.... „		8,00		
		b för ritarbetet, teoretisk spännvidd m.		1,00		
		och för särskilt konstruerat landfäste st.		4,00		
		c) för kostnadsberäkning, teor. sp. v. m.		0,50		
		och för särskilt konstruerade landfästen st.		4,00		
		Införande av höjdsiffror å plankartan, § 39 „	102	0,01		1 02
		Ersättningslängd, § 42, grundbelopp			1 50	
		för varje ersättningsbelopp..... st.		0,25		
		Utlåtande och betänkande, § 43 sid.	4	3,00		12 —
1925	18/11	Sammanträden och upprättande av protokoll, § 44, mom. 1, dagar	1	12,00		12 —
1926	3/8					
		Särskild utredning, § 44, mom. 2		12,00		
		Kostnadsfördelningslängds upprättande, § 44, mom. 14.... „	3/4	12,00		9 —
		Utredning å länets lantmäterikontor rörande fastighetsgränser, jordregisternummer o. d. § 44, mom. 15 dagar	1/4	12,00		3 —
		Summa kronor				151 87
		Lösen för:				
		Kopia av plankartan, § 49,				
		1) 1:sta regalarket			7 —	
		övriga regalark		1,75		
		2) efter kartans skala och ägofigurernas medelareal, tariff VII,				
		skalan 1:4000, medelareal 14 ar ägofigurer st.	59	0,07	4 13	
		har 8,725	0,14	1 22		
		höjning för handkopia å ritpapper, 25 %			1 34	
		Överföres			13 69	

1	2	3	4	5	6	7
		Överfört			13 69	
		3) insättning av höjdlägestal..... st.	102	0,02	2 04	
		„ „ kanaler och diken, grundbelopp			1 75	
		tillägg för varje cm. verkligt mått å kartan, cm.	28	0,05	1 40	18 88
		Kopia av längdprofil, tvärsektioner samt förslag till broar och trummor å ritpapper, § 52,				
		1) enligt tariff VIII i skala 1: 4000,				
		nytt avlopp km.	0,323	5,00	1 62	
		ändring av befintligt avlopp „	0,815	6,00	4 89	
		2) tvärsektioner, originalritningens belopp med 30 % förhöjning			9 67	
		3) broar och trummor, „ „ „ 30 % „				
		4) för varje med rubrik, skalor o. d. försett blad				
		längdprofilritningar st.		3,00		
		tvärsektions- och broritningar „		5,00		16 18
		nedsättning för kopia å kalkerväv 25 %				
		Avskrift av synehandlingarne, § 55 sid.	26	0,75		19 50
		Summa kronor				54 56
		Övriga förrättningskostnader,				
		Lösen av förordnandet jämte kommissionärsarvode				
		Annonskostnader ang. sammanträden				13 65
		Inbindning av förrättningshandlingarne				
		Arvode till biträdande förrättningsmannen				
		„ „ „ gode männen enligt egna räkningar				52 -
		Ersättning för hantlangning, materialier o. d.				
		Summa kronor				45 65
		Sammandrag.				
		Förrättningsmannens arvode				151 87
		Lösen för kopior och avskrift				54 56
		Övriga förrättningskostnader				45 65
		Summa kronor				252 08

Den, som icke åtnöjes med denna räkning äger, att inom tre månader från nedanstående dag klander därå anställa genom stämning till Marks häradsrätt.

Emma den 3 Augusti 1926

Nilsen Cronman
Statens lantbruksingenjör.

Att sakägarne erhållit en med denna lika lydande räkning betyga:

Anders Andersson

J. J. Ljunggren

Kronor kvitteras:

den

19