



Akt nr:
P-E1a-1321

AU\$P-E1a-1321

Inkom den
12. JUNI 1933
III
Västerbygdens tingsdomstol.

Kungl. Lantbruksstyrelsens
Kulturtekniska byrås arkiv

P --- 2*1321


Handlingar

rörande INGRIBYNS Dikningsföretag i
Holms socken, Älvsborgs län enligt vid
syneförrättning år 1932 upprättat för-
slag.

K. Gustafsson

Statens e. Lantbruksingeniör.

Översiktskarta

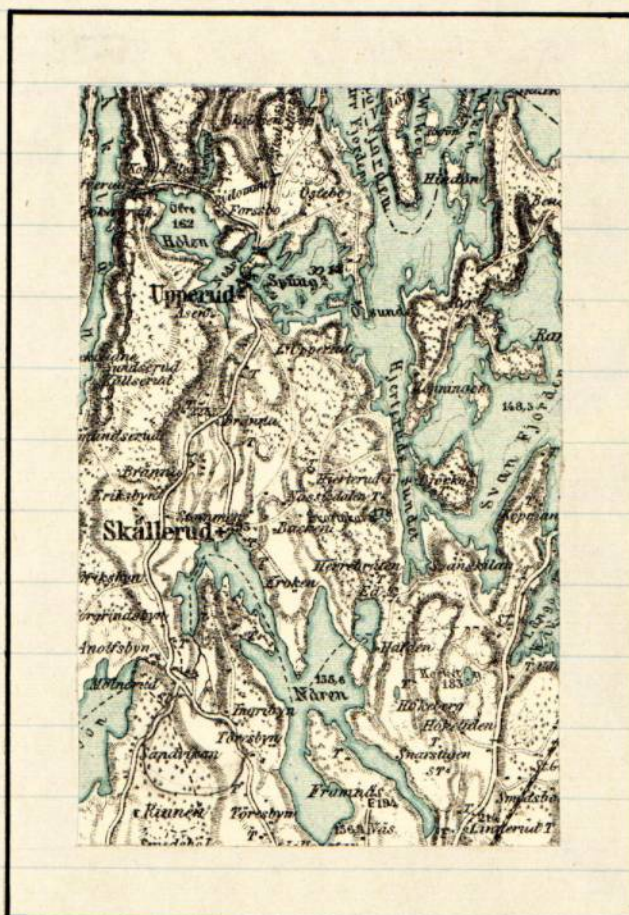

Skala 1:100000

Protokoll vid synemötet enligt vattenlagen kap. 16 och angående förläggning av mark hörande till Tugribyn och Försbyn och Holms socken, Mörstorp län.

Den 5 november 1930 inställdes sig efter förordnande av Kungens Befallningshavande i Mörstorp län underseende statens o. lantbruksgeniet hos A. M. Ahn i Tugribyn. Såsom biträdande synemän tillkommo tillkallade skiftesgodsmännen Julius Carlberg Backa Sals Rostock och A. J. Gustafsson Luidstorp Mellerud. Såsom sekreterare inställdes sig:

Vårmästare E. Berlin såsom ombud för Nordals Lärads

sägsstyrelse.
enligt fullmakt bil. B.

Herman Johansson Tugribyn.

A. M. Ahn

Jonas Andersson Försbyn

J. S. Johansson

Fru Anna Ekberg såsom ombud för Ökby Försby
utan fullmakt.

Karl Jansson Försbyn.

Baumästare R. Korhonen

Mellerud.

Ingeniör G. Tacht

Kuul. enl. fullm. bil. C.

Fru Anna Andersson

Tugribyn.

§ 1.

Förordnandet för förhållningssamman uppläst vid sammankommandets öppnande sålades protokollet Bil. A.

§ 2.

Styrelsen för mot synemännen hade ingen anför.

2
§ 3.
Något laga tvist mot det förslaget för-
taget kunde icke utlösas.

§ 4.
Förordningsmannen framställde profilritning och
planharta över de rättsskadade markerna och yrkade.
söka den företags utlösnad till sådan omfattning att bästa
tollläggning kunde vinna.

§ 5.
Ingeniör G. Foelt såsom ombud för Dal-V. Järn-
lands järn. hade icke något att erinra mot förslaget genom-
förande för järnvägens del. Den vid punkten 8^{te} belägna
järnvägssträckan synes ha sådant djup och sådan bredd
att den icke hindrar markernas tollläggning.

§ 6.
Vägmästare E. Carlén såsom ombud för vägstyrelsen
bestred all deltagningsskyldighet för vägens ägare i kost-
naden för landsvägssträckans ombyggnad. Det meddelades att
sträckan är i mycket gott skick och ingen är byggd för den 1 januari
1880.

§ 7.
För försärad övertäckning tillskändes curar av ägarna
till fastigheterna Ingribyn 1^a, 1^a och Försbyn 1²⁰ 50-
travar.

§ 8.
J. D. Johansson Försbyn bestred all deltagnings-
skyldighet i tollläggningsföretaget.

§ 9.
För bestämmande av deltagningsskyldigheten i kostnaden
för dikeuppgrävning skulle marken i laga ordning uppskattas.

§ 10.
Att icke något vidare upföras beträffande den uppta
sammanträdets för sökens skandning kommit att i laga ordning beslutas
Ingribyn den 5 november 1938.
Bile förklarad
L. J. Carlberg L. J. Gustavsson

Den 24 februari 1902 inställde sig synemänn-
nen ämne hos K. M. Almqvist i Tuzriby för att jämte Kuu-
gräsk, som dels varit upplöst i: Holms kyrka, dels och
införd i: Håborgs Låst Ruussetad vidare Landhög-
denna synemänning och inställde sig:

Värdstyre ordf. N. Kautskson	Corp. Mellerud.
Värdstyre E. Carlén	"
En Anna Andersson	Tuzriby "
Berman Johansson	"
K. M. Almqvist	"
Anna Ekberg } för O Ekberg stoth. Tuzriby	"
Karl Jansson	"
Enk. Danielson för Daniel Erikson stoth. Tuzriby	"

§ 11.

Förordningsmannen meddelade beslutade
för ordningsarbetets utförande.

§ 12.

Efter att synemännens verkställt värdering
av den väntade skatte marken Lade värderings-
längd uppräknats, som upptäcktes.

§ 13.

Meddelade synemännens utlåtande i
saken.

§ 14.

På saken har begär om förslag val av
ordningsarbete och utsees K. M. Almqvist i Tuzriby,
Jonas Andersson i Tuzriby och Karl Jansson
i Tuzriby samtliga med postadress Mellerud.

§ 15.

Det förslaget till förslag förändrade Landhög-
och riksmånen utsees K. M. Almqvist i Tuzriby pr.
Mellerud.

§ 16

Det uppdrags åt arbetsstyrelsen att söka
stillsättning för hela fristaget.

17.
Förklarades förutläggningen avslutad.

Turpsbyen den 24 februari 1932

Nils Gustafsson

L. J. Gustafsson

L. J. Carlberg

Bil. A.

Föl

Länsstyrelsen i Vänersborg.

Genom skrivelsen den 1 dennes har vi ansett,
att Kungl. Lantbruksstyrelsen ville avgiva yttrande
rörande förordnande av förämningsman att verk-
ställa syneförrättningar enligt vattenlagen för torr-
läggning av mark tillhörande

8) Ingribyn och Torsbyn i Kolms socken,

Med anledning härav får Lantbruksstyrelsen
meddela, att ifrågasvarande förordnanden synas
böra utföras för extra lantbruksingenjören N. Gustafsson
Nr 2 der i ärendet överlämnade handlingar återställas
härjämte. Stockholm den 7 februari 1929.
Erik Insulaner

Olof Fredholm.

Nr 5 pag. 94
Kss D. 1929.

Resolution

Med stöd av 10 kap. 32 och 33 §§ vattenlagen
förordnar Länsstyrelsen härigenom att ifrågasvarande för-
rättningar skola i laga ordning verkställas av extra lant-
bruksingenjören Nils Gustafsson i Vänersborg.

Denne resolution överlämnades till förämningsmannen,
som för öfrigt emottagandet hit insända beris.

Vänersborg i landskansliet den 21 februari 1929.

Per W. Freiden
Lenn Roth.



Till Konungens Befallningshavande uti Älvsborgs län.

Undertecknade få härmed värdsamt anhålla om förordnande för behörig förrättningsman att, jämlikt 10 kap.vattenlagen, verkställa syn för upptagande av vattenavlopp i ändamål att torrlägga av vatten besvärad mark tillhörande hemmanen Ingribyn och Töresbyn i Holms socken av Älvsborgs län.

Företaget förmenas beröra följande fastigheter med nedan-skrivne ägare:

	ägare,
Ingribyn;	Karl Magnus Alm,
"	ägare
"	; Herman Johansson,
"	ägare
"	; Karl Andersson,

Töresbyn; ägare Oscar Ekberg.

Ingribyn pr Mellerud den 10 okt.1928.

Karl M. Alm.
Herman Johansson
Karl Andersson
Oscar Ekberg

Härmed befullmäktigas Vägmästaren Herr
 E. Carlén att vid synföreläggning jämte
 10 kop. vattenlagen för torrläggning av mark
 tillhörande Jägribyn och Törsbyn i Hölms
 sochen onsdagen den 5 nov. 1930 bevaka
 Nordals härads Vägdistrikts rätt och intresse.

Torp Mellerud den 4/11 1930
 för Nordals härads Vägstyrelse.

Rud Gustavsson
 ordf.

Det. C

8

TELEGRAM.

Ank. N:r

Apparat

4

Klass

Inlämnat i

19

d.

kl.

Avtel. av

Ord

N:r

Ankommet till

19

d.

kl.

Mott. av

Tjänsteamm.

Transit. vid

Dis Jacht af

Synerförrättning av 10 kop vatten-
logant för tarfläggning av munk
under Jegeribyn och Töresbyn äger
kunna i morgon kl 11 hos Lantbrukare
Alm i Jegeribyn. Förtroget anses
beröra SVV. Res dit för SVV'

Y. Simonsson

Revittas:

Chif. Carlen

A. H. Magnusson

Stationsskiss

Kontorsskiss

e. Lantbruksingeniör Herr Nils Gustafsson

V ä n n e r s b o r g .

Sedan nu uppgörelse träffats med K. Alm Ingribyn om viss
kompensation för ombyggnad av trumman vid Ingribyn, medelas
att vägkassan kommer att ombygga och fördjupa samma i enlighet
med översänd skiss, helt och hållet på vår bekostnad.

Torp M e l l e r u d den 12 jan. 1932

för Nordals härads Vägstyrelse.

Rud. Gustafsson
ordf.

K U N G Ö R E L S E .

Sammanträde vid syneförrättning jämlikt 10 kap. vattenlagen för torrläggning av mark hörande till Ingribyn och Töresbyn i Holms socken, Älvsborgs län; vilket företag jämväl berör Dal-Västra-Värmlands järnväg samt allmänna vägen Mellerud-Upperud, hålles hos lantbrukare K.M. Alm i Ingribyn, onsdagen den 5 november 1930 kl. 11, då vederbörande sakägare hava att tillstädeskomma för utförande av sin talan.

Vänersborg den 13 oktober 1930.

Nils Jönstorp

e. Lantbruksingeniör.

Till

Pastorsämbetet i Holms församling.

Antalles vördsamst är förordande kungöras om att
här uppläst i Holms kyrka vid nästa gudstjänst samt
därefter med präkrift om uppläsningen återställas till
mig.

Vänersborg, dag som ovan

Nils Jönstorp

Uppläst i Holms kyrka söndagen den
19 oktober 1930, betygas

Eirik Eriksen
Sten. ämbetet.

K U N G Ö R E L S E .

Sammanträde vid syneförrättning för torrläggning av mark hörande till Ingribyn och Töresbyn i Holms socken, alvsborgs län, vilket företag jämväl berör Dall V. Värmlands järnväg samt allmänna vägen Mellerud-Upperud hålles ånyo hos K.M. Alm i Ingribyn onsdagen den 24 februari 1932 kl. 11.45, då vederbörande sakägare hava att tillstädeskomma för utförande av sin talan.

Vänersborg den 2 februari 1932.

Nils Gustafsson

e. Lantbruksingeniör.

Uppläst i Holms kyrka den 7 februari 1932, betygar:

Erik D. Sjö
Ständig adjunkt.

Till

Pastorsamfundet i Holms församling

Mellerud.

*Rehiller vidsamt en fristående kungörelse
skulle bli uppläst i Holms kyrka vid nästa gudstjänst
samt därefter med piskrift om uppläsningen återställas
till mig.*

Vänersborg, dag som ovan

Nils Gustafsson

Förteckning.

jämlikt bestämmelserna i 10 kap. 40 § rättslagen över
 a posten avlämnade underrättelser angående samman-
 träde vid synförättning för tomläggning av mark
 hörande till Ljugubyn och Törubyn i Holms socken
 Årstorps län.

Den 13 oktober 1930.

Kungöfche ersänd till Pastorämbetet i Holms Frö. Mellared.

" " " " Ljugubyn Län Årstorps län.

Kallelse till skiflesgodeman Julius Karlberg Backa Dal. R. R. R.

" " " " L. J. Gustafson Årstorps Mellared.

Meddelande sänt till:

Styrelsen för Dal- V. Värmlands Järnväg. Ljugubyn.

Väpsty. ordf. Anders Gustafson Torp Mellared.

Förhen Hedvig Skerblom Ljugubyn "

Ben Karl Andersson " "

" Herman Johansson " "

" K. M. Alm " "

" Jonas. Andersson Törubyn "

" J. D. Johansson " "

" Oskar Eklund " "

" Karl Johansson " "

Värmlands dag senare
 Riksgästgärd.

Den 2 februari 1932.

Kungöfche ersänd till Pastorämbetet i Holms Frö. Mellared.

" " " " Ljugubyn Län Årstorps län.

Kallelse till skiflesgodeman J. Karlberg Backa Dal. R. R. R.

" " " " L. J. Gustafson Årstorps Mellared.

Meddelande till:

K. M. Alm Ljugubyn Mellared

Daniel Anderssons Skerblom " "

Karl Anderssons storbarn.

Tugriben Mellerud.

En Anna Ekberg

Förhen Maria

" Gerda

huru Ernst

" Karl

" Karl

" Gustaf.

O. Ekberg storbarn. Torsby

Pauersby den som från
Mte Gustafsson

A r e a l								Nuvarande värde			Blivande värde			Förbättringsvärde			
Å k e r		Äng och odlingsmark		Annan duglig mark		Impediment och högl. mark		pr har	pr ägofigur		pr har	pr ägofigur		pr har	pr ägofigur		
Har	ar	Har	ar	Har	ar	Har	ar	Kr.	Kr.	öre	Kr.	Kr.	öre	Kr.	Kr.	öre	
7		8		9		10		11		12		13		14		15 16 *	

Socken, by och hemman	Registernummer	Littera å kartan	Hemmanstal	Ägarens nummer	Delägares namn, hemvist m. m. samt ägobeskrivning	
1	2	3	4	5	6	
<u>Holms socken</u> Töresbyn	1 ⁹	A	19/2	1	<u>Karl Jansson</u> äker mylla på lera	90
				2	.	"
				3	.	"
				4	våg	80
				5	äker	85
				6	.	85
				7	bakke	.
				8	.	.
				9	äker	95
				10	järnvåg	.
				11	äker	95
					Summa	
"	1 ²⁰	B	19/2	12	<u>Oskar Ekberg. storb.</u> äker mylla på lera	97
				13	.	95
				14	.	80
				15	.	85
				16	.	75
				17	våg	80
				18	äker	85
				19	.	75
				20	.	30
				21	odlingssm. torvj.	40
				22	.	30
				23	.	40
				24	.	75
				25	.	80
				26	.	75
				27	.	80
				28	.	80
				114	.	

Areal								Nuvarande värde			Blivande värde			Förbättringsvärde		
Åker		Äng och odlingsmark		Annan duglig mark		Impediment och högl. mark		pr har	pr ägofigur		pr har	pr ägofigur		pr har	pr ägofigur	
Har	ar	Har	ar	Har	ar	Har	ar	Kr.	Kr.	öre	Kr.	Kr.	öre	Kr.	Kr.	öre
7	8	9		10				11	12		13	14		15	16	
8.52	18.0							1000	180	-	1100	198	-	100	18	-
8.45	22.0							"	220	-	"	242	-	"	22	-
8.41	06.5							"	65	-	"	71 50		"	6	50
						03.0										
8.48	14.0							880	123	20	"	154	-	220	30	80
8.65	21.0							930	186	-	"	220		170	34	-
						04.0										
						06.5										
8.80	43.0							1050	451	50	"	473	-	50	21	50
						13.0					"					
8.75	15.0							"	157	50		165	-	"		7 50
	138.5					26.5			1383	20		1523	50			140 30
9.20	03.0							1070	32	10	1100	33	-	30		- 90
8.72	12.0							1050	126	-	"	132	-	50		6 -
8.54	16.0							880	140	80	"	176	-	220	35	20
8.39	13.0							820	106	60	"	143	-	280	36	40
						04.0										
8.50	08.0							880	70	40	"	88	-	220	17	60
8.77	07.0							1050	73	50	"	77	-	50		3 50
7.76		22.0						240	52	80	800	176	-	560	123	20
7.7		182.0						130	234	-	450	810	-	320	576	-
8.1		07.0						750	52	50	1000	70	-	250	17	50
						21.0										
8.44	06.0							450	27	-	"	60	-	500	23	-
7.70	05.5							"	24	75	"	55	-	"		30 25
	70.5	209.0				25.0			940	45		1820	-			879 55

Socken, by och hemman	Registernummer	Littera å kartan	Hemmanstal	Ägofigurens nummer	Delägares namn, hemvist m. m. samt ägobeskrivning
1	2	3	4	5	6
					Transport.
				25	äker mylla på lera 70
				26	" " " 45
				27	" " " 60
				28	väg " " " "
				29	äker " " " 95
				30	odlingarn. " " " 10
				31	" " " " 75
				32	" " " " "
				33	arlingsgras " " " "
				34	äker " " " 80
				35	odlingarn. " " " 10
					Summa
Jugriby	1 ¹⁰	B III	124		K. M. Alm.
				36	äker mylla på lera 97
				37	" " " " "
				43	väg " " " "
				44	äker " " " 10
				45	arlingsgras " " " "
				46	äker dy. torv på lera 10
				47	" " " " 45
				48	" " " " "
				49	" " " " "
					Summa
					Dat. V. Värmland jv.
				38	järnsgruvade
				38a	"
				38c	"
					Transport.



[illegible]

Socken, by och hemman	Registernummer	Littera å kartan	Hemmanstal	Ägarens nummer	Delägares namn, hemvist m. m. samt ägobeskrivning	
1	2	3	4	5	6	
					Träspåll	
				59	järnvägar	98
				60	väg	
				41	järnvägar	95
				42	"	90
					Summa.	
Träsbys	av 1 ²			50	J. O. Johansson Klevan odlingsmark. dy i tvärg på lera	15
"	av 1 ²			51	Jonas Andersson odlingsmark. dy i tvärg på lera	20
				52	äker dy i tvärg på lera	45
					Summa.	
Träsbys	1 ⁹	B II	1/16	53	Herman Johansson äker dy i tvärg på lera	78
				54	" " " "	40
				55	avloppsgrav	
				56	äker " " " "	15
				57	" " " "	"
				58	" " " "	"
				59	väg	
				60	äker " " " "	80
				61	" " " " mylla	70
				62	järnv.	
				62a	" - guss	
				63	äker " " " "	
				64	" " " "	
					Summa	

A r e a l								Nuvarande värde			Blivande värde			Förbättringsvärde		
Åker		Äng och odlingsmark		Annan duglig mark		Impediment och högl. mark		pr har	pr ägofigur		pr har	pr ägofigur		pr har	pr ägofigur	
Har	ar	Har	ar	Har	ar	Har	ar	Kr.	Kr.	öre	Kr.	Kr.	öre	Kr.	Kr.	öre
7	8	9	10	11	12	13	14	15	16							
	11.5	03.0		13.0												
884	07.5			00.5												
869			15.0													
847	10.0															
	29.0	03.0	15.0	13.5												
775		24.0		100	24 -	400	96 -	300	72 -							
775		02.0		100	2 -	400	8 -	300	6 -							
817	10.0			400	40 -	900	90 -	500	50 -							
	10.0	02.0			42 -		98 -		56 -							
848	30.0			540	162 -	900	270 -	360	108 -							
817	09.0			350	36 50	"	81 -	550	49 50							
				04.5												
785	13.5			150	20 25	900	121 50	750	101 25							
779	17.0			"	25 50	"	153 -	"	127 50							
795	15.0			130	19 50	"	135 -	770	115 50							
				07.5												
848	12.5			540	67 50	"	112 50	360	45 -							
848	19.0			770	146 30	1100	209 -	330	62 70							
2925	06.5			09.0												
900	06.5															
915	04.5															
	133.5			21.0	472 55		1082 -		609 45							

Socken, by och hemman	Registernummer	Littera å kartan	Hemmanstal	Ägofigures nummer	Delägares namn, hemvist m. m. samt ägobeskrivning	
1	2	3	4	5	6	
Ingrilebyn	1 ⁸	B _I	5/48		Karl Ludv. Persson storbh.	
				65	jämv.	
				66	äker dy och terrij pi lera	85
				67	odlingssom	70
				68	våg	
				69	äker mylla pi lera	90
				70	våg	
				71	äker dy och terrij pi lera	20
				72		15
				73		"
				74		85
				75		90
					<u>Samman</u>	
	1 ⁷	D _I	67/728		Hedvig Åkerblom	
				76	äker mylla pi lera.	95
					<u>Samman</u>	
Töresbygn	1 ⁹	A	1/192		Karl Jansson	
	1 ²⁰	B	1/192		Oskar Ekberg storbh.	
Ingrilebyn	1 ¹⁰	B _{III}	1/24		K. M. Åhn	
				39-42	jämvägsområde. Jakt-V. Tammland j.	
Töresbygn	au 1 ²⁰				J. S. Johansson	
	1 ²⁰				Jonas Andersson	
Ingrilebyn	1 ⁹	B _{II}	1/16		Herman Johansson	
	1 ⁸	B _I	5/48		Karl Ludv. Persson st.	
	1 ⁷	D _I	67/728		Hedvig Åkerblom	
					<u>Samman</u>	

Areal								Nuvarande värde			Blivande värde			Förbättringsvärde		
Åker		Äng och odlingsmark		Annan duglig mark		Impediment och högl. mark		pr har	pr ägofigur		pr har	pr ägofigur		pr har	pr ägofigur	
Har	ar	Har	ar	Har	ar	Har	ar	Kr.	Kr.	öre	Kr.	Kr.	öre	Kr.	Kr.	öre
7	8	9	10	11	12	13	14	15	16							
						36.0										
8.68	58.0							760	440	80	900	522	-	140	81	20
8.34		02.0						550	11	-	84	16	-	250	5	-
						02.0										
8.56	21.0							1000	200	-	1100	220	-	100	20	-
						14.0										
2.08	08.0							200	16	-	900	72	-	700	56	-
7.98	09.0							150	13	50	"	81	-	750	67	50
7.98	04.5							"	6	75	"	40	50	"	33	75
8.80	03.5							700	26	60	"	31	50	140	4	90
8.90	02.5							800	20	-	"	22	50	100	2	50
	105.5	02.0				52.0			734	65		1005	50		270	85
9.00	08.0							1050	84	5	1100	88	-	50	4	-
<u>drag</u>																
	138.5					26.5			1383	20		1523	50		140	30
	124.5	303.0				46.0			1437	20		3023	-		1585	80
	110.0					24.5			415	10		1051	-		635	90
	29.0	03.0	15.0			13.5										
		24.0							24	-		96	-		72	-
	10.0	02.0							42	-		98	-		56	-
	133.5					21.0			472	55		1082	-		609	45
	105.5	02.0				52.0			734	65		1005	50		270	85
	08.0								84	-		88	-		4	-
	659.0	334.0	15.0			183.5			4592	70		7967	-		3374	30

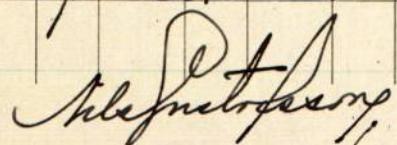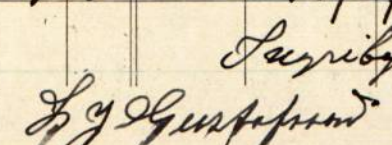

 S. J. Carlberg den 24 februari 1900

Läge	Längd m.	Arbete, jordmån m. m.	Antal	å pris	Kostnad		Kostnad		Summa	
					Kr.	öre	Kr.	öre	Kr.	öre
1	2	3	4	5	6		7		8	
		<i>Avloppsgården A-B.</i>								
5-8	301	Bergsprängning	110	10-	1100	-				
		Schaktn. av sten ö grus	250	1.75	437	50				
		" " lera (lös)	370	0.70	259	-	1796	-		
8-11 ⁺⁸⁵	385	" " " "	300	0.70	210	-				
		" " " (hårdare)	160	0.80	128	-				
		" " dy på lera	780	0.60	468	-	806	-		
		För oförutredda fall tillägges								
		C ^a 10%					257	00		
							2860	-		
		Erättning för förvärad övertörel					150	-		
	<u>685</u>						<u>3010</u>			

Tuzriten den 28 februari 1902
H. J. J. J. J.

Läge	Längd	Djup	Bottenbredd	Dagbredd	Sidolutning	Bottenhöjd och lutning	Anmärkingar
1	2	3	4	5	6	7	8
<u>Grävningsbeskrivning.</u>							
<u>Avloppsgraven A.-B.</u>							
5	-	-	(iberg) 0.9	-	1:4.25		Bottenläge vid punkt 5 = + 6.01 m.
+50	50	2.65	"	4.80	"		Fixp. en i berg. inbussgare ring (o) belägen
6	"	2.40	"	5.00	"		10 m. nordväst om 5+68, höjdt. = + 9.735 m.
+50	"	1.60	0.3	4.30	"		Bottenlutning å sträckan 5-8 = 0.3:1000
7	"	1.60	"	4.30	"		
+50	"	1.80	"	4.80	"		
8	"	2.40	"	6.30	"		Bottenläge vid punkt 8 = + 6.10 m.
+50	"	1.80	"	4.80	"		Fixp. ett i lundfrikt till jämningsbrunn inbussgare
9	"	1.75	"	4.70	"		hoss (+) höjdt. = + 8.86 m.
+50	"	1.70	"	4.55	"		Bottenlutning å sträckan 8-11 = 0.5:1000
10	"	1.60	"	4.30	"		
+50	"	1.55	"	4.20	"		
11	"	1.70	"	4.55	"		Bottenläge vid punkt 11 = + 6.25 m.
+50	"	1.55	"	4.20	"		
+85	35	1.50	"	4.05	"		" " " 11+85 = + 6.50 "
S:ma 685 m							

Ingenbys den 24 februari 1932
Nils Juntafors

Utlåtande

avgivet vid synföreläggning enligt vattenlagen i och för torrläggning av mark hörande till Ingerbyn och Föresbyn i Bolms socken Mösbyns län

Torrläggningssområdets läge m.m.

Torrläggningssområdet är beläget omkring 6 km nordväst om Bolms kyrka. och utgöres förutom av äker jämväl av äng. och odlingsmark. Arealen är 6.59.0 hektar äker samt 3.49.0 hektar annan mark.

Förelagets beskaffenhet.

Förelagst är att anse som sådan dikning varom stadgas i 7 kap. vattenlagen.

Laga hinder

Laga hinder mot det ifrågasatta torrläggningsförelaget har icke anmälts, icke heller hava synmännena kunnat finna att något sådant föreligger mot landläggningsområdet av denna synföreläggning eller mot utförandet av här föreslagna torrläggningsåtgärder.

Vattemängd, fallförhållanden, föreslagna dimensioner m.m.

Nederbördsområdet till ifrågasatt område vatten-skadade marker uppgår till 1.3 km² samt tillhör nederbördsområde 134 qvkl. 6. Detsamma består av frätorna odlad mark jämväl av berg- och skogsmark. Avrinningen vid flöden har antagits till 150 sekundliter pr km² och medelvattumängden har beräknats uppgå till 1/10 av den vid högsta flöden beräknade. Med hänsyn till sökandens krav på beredande av bästa möjliga torrläggning för den mycket vatten-skadade marken har förslaget till detsammes torrläggning blivit uppgjort. Detta innebär att för torrläggningsarbetets genomförande skall upptägas avloppsgravar. A. B., varvid grävningsarbetet

skall börja vid punkten 5 och fortgå till punkten 11⁺⁸⁵ och därefter därvid göras en minsta tvärbreddning av 0.3:1000. Bottenbredden skall vara 0.3 meter, i lag 0.9 meter och sidobuttningarna 1:1.25 utom i bergskirning där densamma skall vara 1:0.

Sluppets dimensioner i öfrigt vid de olika avränningspunkterna tydliggöres av profil- och sektionsritningarna samt av grävningstabellen.

I förtaget inrymda rättshäskadad mark finnes upptaget i den vid synförrättningen upprättade plankartan. I densamma har jämval med dubbla röda linjer inritats den dikesträcka, som enligt detta utlåtande skall uppgrävas.

Broar. ^{förtaget}
Allmän väg beröres genom i det allr avloppsgraven vid punkten 5⁺⁶⁸ korsar allmänna vägen Mållerud - Öppenud. Där befintlig trumma är för grund för möjliggörande av markernas tilläggning och ombygges densamma enligt åtagande Nr. 8. av vägens ägare genom deras förord och utan kostnad för anläggningens förtaget i enlighet med till synhandlingarna bifogad ritning.

Genom förtaget beröres dessutom Dal - V. Värmlands järnväg, då avloppet vid punkten 8⁺³ korsar järnvägen. Vid ifrågakommande punkt befintlig järnvägsbro med ett bottenlag i bron av + 6.08 meter över använt jämförningsplan samt en bredd av 1.5 meter har tillräckligt djup och erforderlig bredd för möjliggörande av ovanförliggande markens anläggning.

Jämlikt bestämmelserna i 10 kap 5 d § vattenlagen har förtaget varit underställt Kungl. Väg- och Vattenbyggnadsstyrelsens prövning, vilket framgår av till synhandlingarna bifogad kopia.

Beläggande övriga broar och trummar, som kunna

bliva uppförda över diket bestämnes alltså, att de inte få uppföras på sådant sätt att de uppdämma vattnet. För försärad överhörsel skall utgå en ersättning av 50-kronor till envar av ägarne till Ingribyn 1⁹, 1¹⁰ samt Försby 1²⁰.

Kostnad.

Enligt till synhandläggarna bifogat kostnadsförslag, som är upprättat med hänsyn till en timfemning av 0.70 kronor uppgår kostnaden för torrlägningsarbetet till 3010 kronor, i vilken summa då iuräknet 10% tillägg för arbetets tillsyn och oförutsedda fall.

Underhåll.

För vidmakthållande av det genom företaget emidda torrlägningsresultatet skall avlopps-diket för samtiden omsorgsfullt underhållas genom regelbundna rensningar. Därvid skola uppkomna vätbildningar och islämningar avlägsnas och diket återställas till sin föreskrivna dimensioner.

Fordrärdering, värtad av företaget och kostnadsfördelning.

För utvärdering av den värtad, som uppkommer för den värtadiga marken genom diket upptagande enligt ovan behandlade förslag har uppskattning av denna mark ägt rum jämlikt i 10 kap. 60 § mätulagen stadgade grunder och resultatet införts i den till förslaget hörande värderingslängden. Såsom av företaget berorande hava ansetts de marker, som ligga mindre än 1/4 meter över det numrerade medelvattnetsståndet i närmaste del av diket. Synvården har såväl dessa marker värderat i kronor pr hektar vid full torrläggning, införts i värderingslängden under rubriken värderade efter torrläggningen. Det numrerade värdet

eller värdet före torrläggningen har utrikats såsom
 viss del av värdet i fullt torrlagt skick med
 ledning av de erfarenheter, som vunnits beträffan-
 de arkeringen av jord med olika torrläggnings-
 grad. Vid bestämmande av markvärdet har hän-
 syn uteslutande tagits till markens naturliga be-
 skaffenhet och den arkering som de sålunda
 annas kunna lämna. Skillnaden mellan blivande
 och nuvarande värdet utgör förbättringsvärdet som
 skall ligga till grund för kostnadernas fördelning.

Skäl till uppdelning jämlikt bestämmelserna
 i kap. 7 § 24 vattenlagen synes ej föreligga.
 Varje ägare till mark som röjer bäddar genom
 företaget är därför pliktig, teja del i delsamman
 och dermed förbundna kostnader i förhållande till
 brukad bäddad.

I kostnadsfördelningsskikten hara markvärderna
 före och efter torrläggningen, förbättringsvärdet och
 en procenttal för delaktighets skyldigheten i före-
 taget införts. De uträsekuler som äro äre anse
 som sökande till förättningen enligt kap. 10 § 82
 vattenlagen beaktas med S

Försättningar.

För upplåtelse av mark till dihets ut-
 ridning skall ersättning icke utgå, liksom ej
 heller för upplåtning av jord och sten vid gräv-
 nings- och sprängningsarbetets utförande.

Enligt enligt 11 kap. 95 § vattenlagen skall
 icke utgå för detta företag.

Kostnaden för synförättningen och andra,
 gemensamma utgifter gäldas efter samma grun-
 der, som bestämts för fördelningen av kostnaderna
 för själva företaget, omu förskjutes om så erfordras
 av sökandena till förättningen.

Arbets utförande.

Förtydligt ritligt kunnande i byggnads-
företag i Holms socken. Målbordets län skall ut-
föras i överensstämmelse med det vid denna för-
rättning upprättade förslaget, ritningarna och ar-
betsbeskrifning. Till ledning vid arbetets utförande
tjåna de i plan- och profilritningarna angivna
fjäderpunkterna. I fråga om arbetets utförande och
framtida underhåll få synpunkterna på grund av
slutgångarna i vattenlagen ytterligare meddelas följande
bestämmelser.

1. För handhavande av de med arbetets utförande
och underhåll förbundna angelägenheterna skola
intressenterna utse en arbetsstyrelse och skall
anmälan om styrelseval göras hos Kommunens
Befallningshavande i länet innan arbete i anslutning
mark verkställs eller åtgärd till förfärd för anslutning
vidtages. När ändring i styrelsens sammansättning
skall ofördrögligen göras anmälan därav
hos Kommunens Befallningshavande i länet.
- 2) Styrelsen åligger att över inkomster och ut-
gifter för ordentliga räkenskaper, vilken avsluta
dessa samt upprätta debiteringslängder.
- 3) Arbetet för förtydligt skola utföras till den
storlek och de djup som de upprättade profilrit-
ningarna närmare utvisa och hänföra sig alla
höjdangifter i plankartan till profilritningarnas
jämförelseplan.
- 4) Jord och annat, som upptäckas om uppliggas
i till närheten lika stor massa i ömse sidor
såvida icke intilliggande vägsträckor eller andra
närhetskriterier anordnas uti och iakttagas att
uppgjord jord och sten skall läggas minst (1) en
meter från diket kanten och med en lutning emot
dessa icke brantare än 1:10 samt att där uppför

Läggandet sker i strängar öppningar för dag-
vatten från angränsande terräng anordnas vid marken
i markytan vid förekommande öppna diken och i
ömgif på var 40 de meter.

5) Upplagda jordmassor bör vara från diket
närligst bortförda senast 7 år efter det att dikenings-
arbetet blivit fullbordat, svarande varje fastighetsinnehavare
för bortförandet av den på hans mark upplagda
jorden.

6) I särskildhet tegets halva diket av vardera
grannens mark. Där diket följer allmän väg skall det samma förläggas på en

7) Till ärendets inträffade ras bör oförskämdt av-
hjälpas och nödiga förstärkningsarbeten vidtagas
om så erfordras.

8) Arbetene för företgets utförande bör anslutas till
därfor skickad person med vilken kontrakt om ut-
förandet enligt bestämmelserna i detta utlåtande
bör upprättas.

9) Samma förfaringsätt bör tillämpas vid framtida
rensningar av diket.

10) Arbetena med företgets utförande må begynna
omedelbart efter det att detta utlåtande blivit lagligt
samt skole vara slutförda senast 3 år efter sam-
ma tidpunkt.

11) Ösgrävning av det slutförda arbetet eller beakt-
ning av detsamma under dess fullgöring skall verk-
ställas av i lärt förmågorande lantbruksingeniör
om någon av intressenterna så påskas.

Bevärskänning.

Fämligt stadgandena i gällande vattenlag)
kap 10 § 73 och kap 11 § 85 tilliger det den som
till ärendets är missnöjd med åtgärd eller be-
skat vid synförmåning eller vill förse talan mot
argivet utlåtande att inom 60 (sexti) dagar från
dag då synförmåningen avslutats ingiva sina

besvär i tre exemplar till vederbörande vattundomstol,
 som i detta fall är Västerbygdens vattundomstol, adress
 Vänersborg. och skola i besvären fullständigt uppta-
 gas klagandens alla påståenden och skälen därtill
 samt vid besvären fogas de landlingar klaganden
 vill åberopa till stöd för andningsöskandet.

Luzrebya den 28 Januarij 1732

Nils Jönsson

L. J. Gustafsson L. J. Carlberg

Förbättrings- värde	Beräknad andel i kostnaden för företagets avdelningar					Delaktighet i kostnaderna för			
						Arbetets utförande m. m.		Synfö- rättningen	
						Beräknad kost- nad kronor	Procent av verkl. kostnad	Kr.	öre
Kronor									
9	10	11	12	13	14	15	16	17	18
Kostnadsfördelningskungö höraude till Isgrubyn dikningsförelag Holms socken, Hwoborgs län, enligt vid syns. föreläggning år 1932 uppräutad förelag.									

Hemmanstal	Registernummer	Littera å kartan	S o c k e n		Sökande och med dem likställda	Ägofigur	Markens uppskattade värde	
			Hemman och jordägare				Nuvarande värde	Blivande värde
							Kronor	Kronor
1	2	3	4		5	6	7	8
			Holm.					
9/192	1 ⁹	A	Föresbyn	Karl Jansson		1 - 11	1383.20	1523.50
19/192	1 ²⁰	B	.	Oskar Ekberg st.	S	12 - 35	1457.20	3023 -
1/24	1 ¹⁰	B _{III}	Ingribyn	K. M. Alm	S	36 - 49	415.10	1051 -
	av 1 ²⁰		Föresbyn	J. S. Johansson		50	24 -	96 -
	av 1 ²⁰		.	Jonas Andersson		51 - 52	42 -	98 -
1/16	1 ⁹	B _{IV}	Ingribyn	Herman Johansson	S	53 - 64	472.55	1082 -
1/16	1 ⁸	B _I	.	Karl Andersson stork	S	65 - 75	734.65	1005.50
07/1928	1 ¹⁷	D ₁	.	Edvin Åkerblom.		76	84 -	88 -
			Tumma.				4592.70	7967 -

Kopia.

Jugribyns anläggningsförelag
i Holms socken, Åhusborgs län.


Granskad utan anmärkning jämlikt 10 kap.
52 § V.L.

Göteborg den 7 januari 1932.

Anten Ruppman
Kungl. Väg- och Vattenbyggnads-
styrelsens baninspektör, Göteborg.



Dal- Västra Värmlands järnväg.
Bro vid punkt 8+37.

Nöjdh. h. + 9.18

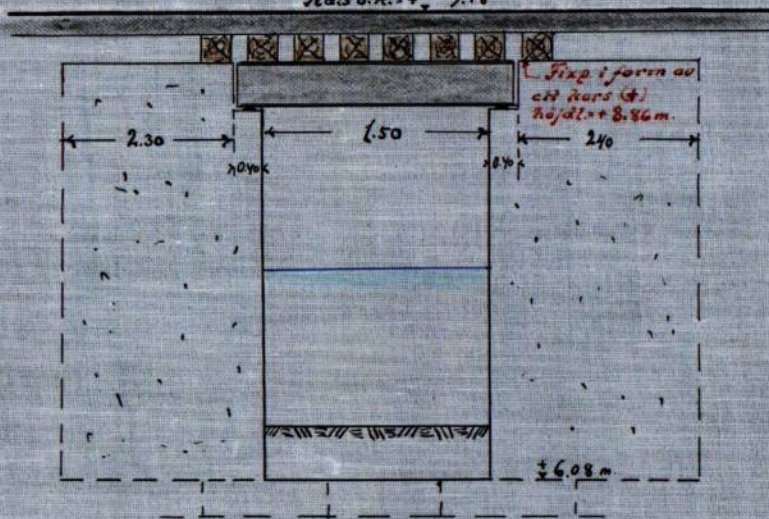

Skala 1:50.

Kopiaen bekräftar i tjänsten
M. J. J. J.

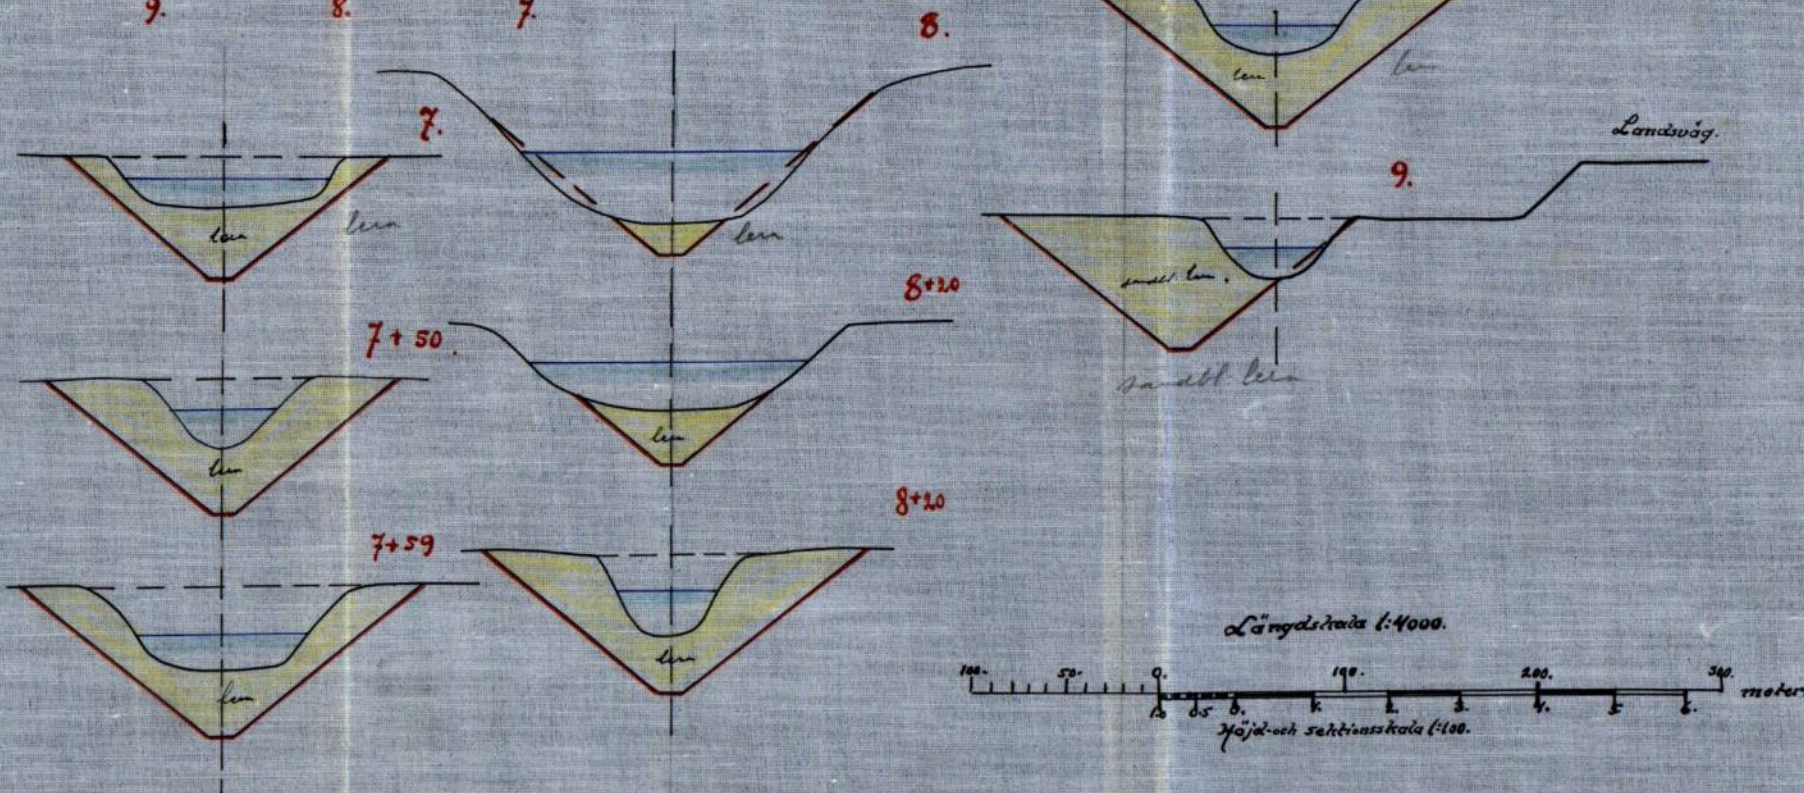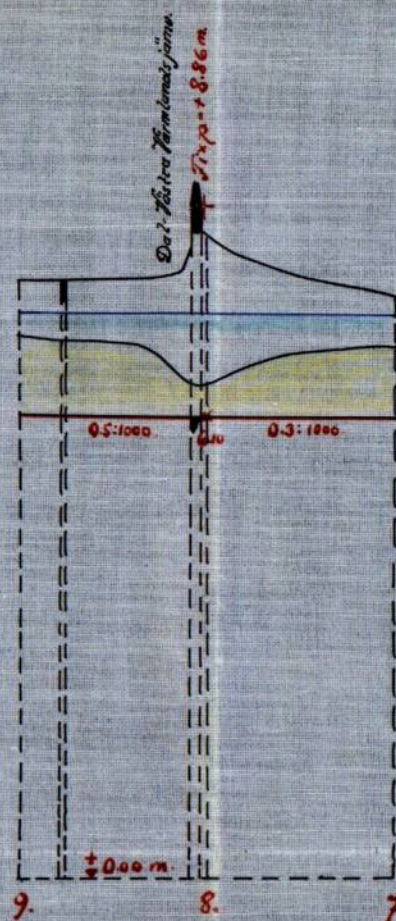

ARVODESRÄKNING

för laga syneförrättning angående

Saxridens Comlaggeniusfretes

Holmes

socken och

Alstons

län.

upprättat enligt nedanstående §§ i lantbruksingenjörstaxan av den 31 december 1920.

År och månad	Dag	A r b e t e	An- tal	à kr.				
					Kr.	öre	Kr.	öre
1	2	3	4	5	6	7		
		Kallelser och kungörelser, § 5, ... st.	28	0,50	14 -	14 -		
		Ägomätning: i skala 1:4000, §§ 6—9, ...						
		a) för mätningsområdets gränser enl. tariff I, ...						
		1) i åker, raklinje km.		1,50				
		krokinje "	0.5	3,00	1 50			
		i annan mark, raklinje..... "		3,00				
		krokinje "	0.1	6,00	- 60			
		2) för strandsträckor utefter sjö o. vattendrag med bredd över 15 m.						
		i åker, raklinje km.		3,00				
		krokinje..... "		5,00				
		i annan mark, raklinje..... "		5,00				
		krokinje "		11,00				
		3) för strandsträckor utefter mindre vattendrag, bredd 10—15 meter "						
		i åker, raklinje "		1,00				
		krokinje "		2,00				
		i annan mark, raklinje..... "		2,00				
		krokinje "		5,00				
		b) för mätningsområdets olika ägoslag, ägofigurer och areal enl. tariff II						
		åker, medelareal 0.13 har st.	49	0.17	8 33			
		har har	6.89	1.06	6 98			
		äng och odlingsmark, medelareal 0.35 har st.	11	0.18	1 98			
		har har	3.49	0.58	2 02			
		annan mark och impediment, medelareal 0.102 har ... st.	18	0.05	0 90			
		har har	1.835	0.78	1 73	23 74		
		För mätning i skala 1:2000, 30 % tillägg						
		c) för vattenavlopp enl. tariff III med en medelbredd av $\begin{matrix} >15 \\ 10-15 \\ <10 \end{matrix}$ m.						
		i åker o. d., raklinje km.						
		krokinje "						
		i annan mark, raklinje "						
		krokinje "						
		d) för textering, skala o. d., 1:sta regalarket			4	-	4 -	
		övriga regalark		1,00				
		Överföres					41 74	

1	2	3	4	5	6	7
		Överfört				41 74
		Avvägning:				
		a) avvägning, längdmätning o. d., §§ ⁴⁶ ~~44~~ , mom. 4	2/3	12,00	8 -	
		b) ytarvägning, § 11, mom. 1, tariff IV				
		i öppen mark, medelantal 6-7 punkter pr har	1008	0,50	5 04	
		avvägda punkter	69	0,03	2 07	
		i annan mark, medelantal				
		avvägda punkter				
		c) begränsningskurva, § 11, mom. 2:				
		i öppen mark	1.2	2,00	2 40	
		i annan mark	0.3	5,00	1 50	19 01
		Arealuträkning , § 13, tariff V, medelareal 0.15 har,	78	0,05	3 90	
			har	11.91	0,10	1 19
						5 09
		Ägobeskrivning , § 14, ägofigurer	78	0,04	3 12	3 12
1930 Nov 30		Markvärdering ,				
		a) uppskattning och värdering, §§ ⁴⁶ ~~44~~ , mom. 5	1/2	12,00	6 -	
		b) gradtabell eller kurva, § 17, mom. 1,				
		för första kilometern av avlopps längd			4 -	
		för övriga kilometer		1,50		
		c) uträkning därmed av värde pr ytenhet, § ¹⁶ ~~17~~ , mom. 2, värdetal	53	0,06	3 18	
		d) uträkning av förbättring eller försämring, § ¹⁸ ~~15~~ ägofigurer		0,12	6 36	15 54
		Längdprofil , § ¹⁹ ~~20~~ , längd skala 1:4000				
		a) uppritning enl. tariff VI, 1) nytt avlopp		3,00		
		2) befintligt avlopp ell. vall	0.693	3,50	2 43	
		b) antal ritningar		3,00	3	5 43
		Tvårsektioner § 22, i skala 1:100,				
		vid uppritning av endast befintlig eller ny sektion		0,15		
		" " " såväl " som " "	22	0,25	5 50	
		tillägg för m ² av våta sektionsarean vid h. v. y. nämligen för				
		"				
		"				5 50
		Hydrografisk utredning , § 24, grundbelopp			2 -	
		för vattenområdets areal		0,02		
		Dimensionsberäkning , § ²⁴ ~~25~~ ,				
		a) för öppet avlopp, utan särskild beräkning	1	3,50		
		tillägg för särskild beräkning av dimensionerna		1,00		
		" " våta sektionsarean vid h. v. y. 0,50 kr. pr m ²				
		nämligen m ² sektion på				
		" " " "				
		" " " "				
		b) täckt ledning, 1) inre diameter intill 20 cm.		6,00		
		2) " " över 20 " "		10,00		4 50
		Överföres				101 93

1	2	3	4	5	6	7
		Överfört				101 93
		²⁶ Inritning å kartan av avlopp och vallar, § 27, grundbelopp.....			1 —	
		tillägg för varje cm. verkligt mått å kartan cm.	17	0,03	51	51
		²⁷ Arbetsbeskrivning, § 28, 1:sta sidan			3 —	
		tillägg för övriga sidor st.		2,00		3 —
		²⁸ Kostnadsberäkning § 29, a) nyanläggning km.		2,50		
		därjämte 25 öre pr m ² av våta sektionensarean vid h. v. y.				
		nämligen m ² sektion på				
		b) vid förändring av befintligt avlopp	1	4,00	4 —	
		därjämte 50 öre pr m ² av våta sektionensarean vid h. v. y.				
		lika som tillägget för dimensionsberäkningar				
		c) av kostnadsförslaget slutsumma 0,1 % (broar inberäknat)			3 01	7 01
		³³ ³⁵ Förslag till bro- och trummbyggnad, §§ 34 och 36				
		1) Enkel bro och trumma. a) för ritarbetet	1	3	3 —	
		b) för detaljerad kostnadsberäkning	1	3	3 —	
		c) för grundförstärkning m ²				
		2) Annan bro i två projektioner, a) för dimensionsberäkning....		8,00		
		b) för ritarbetet, teoretisk spännvidd m.		1,00		
		och för särskildt konstruerat landfäste st.		4,00		
		c) för kostnadsberäkning, teor. sp. v. m.		0,50		
		och för särskilt konstruerade landfästen st.		4,00		6 —
		Införande av höjdsiffror å plankartan, § 39	69	0,01	69	-69
		Ersättningslängd, § 42, grundbelopp			1 50	
		för varje ersättningsbelopp st.		0,25		
		⁴⁵ Utlåtande och betänkande, § 43 sid.	7	3,00	21 —	21 —
		Sammanträden och upprättande av protokoll, § 44, mom. 1, dagar	1 1/2	12,00	18 —	18 —
		Särskild utredning, § 44, mom. 2..... dagar		12,00		
		⁴³ Kostnadsfördelningslängds upprättande, § 44, mom. 14 ..		12,00	4 40	4 40
		Utredning å länets lantmäterikontor rörande fastighetsgränser, jordregisternummer o. d. ⁷⁶ § 44, mom. 15 dagar	1/2	12,00	6 —	6 —
		Översiktskarta § 41				
						4 —
		Summa kronor				173 54
		Lösen för:				
		⁵¹ Kopia av plankartan, § 49,				
		1) 1:sta regalarket			7 —	7 —
		övriga regalark		1,75		
		2) efter kartans skala och ägofigurernas medelareal, tariff VII,				
		skalan 1:4000, medelareal ^{0.15} har ägofigurer st.	78	0.07	5 46	
		har	11.91	0.14	1 67	
					7 13	
		höjning för handkopia å ritpapper, 25 %			1 78	8 91.
		Överföres				15 91.

1	2	3	4	5	6	7
		Överfört				15 91
		3) insättning av höjdlägestal..... st.	69	0,02	1 38	
		" " kanaler och diken, grundbelopp			1 75	
		tillägg för varje cm. verkligt mått å kartan, cm.	17	0,05	85	398
		Kopia av längdprofil, tvärsektioner samt förslag till broar och trummor å ritpapper, § 57				
		1) enligt tariff VIII i skala 1: 4000,				
		nytt avlopp..... km.		5,00		
		ändring av befintligt avlopp	0693	6,00	4 16	
		2) tvärsektioner, originalritningens belopp med 30 % förhöjning			5 50	
		3) broar och trummor, " " " 30 % "			3 -	
		4) för varje med rubrik, skalor o. d. försett blad				
		längdprofilritningar..... st.		3,00		12 66
		tvärsektions- och brorritningar		5,00		
		nedsättning för kopia å kalkerväv 25 %				
		Avskrift av synehandlingarna, § 57 sid.	28	05	15 40	15 40
		Översiktsskarta i d:o, § 41				4 -
		Summa kronor				51 95
		Övriga förrättningskostnader,				
		Lösen av förordnandet jämte kommissionärsarvode				
		Annonskostnader ang. sammanträden..... 6.28 + 5.60			11 88	
		Inbindning av förrättningshandlingarne.....			1 -	
		Arvode till biträdande förrättningsmannen <i>Örnskel. Apelmad</i>			12 50	
		" " " gode männen enligt egna räkningar....			40 80	
		Ersättning för hantlangning, materialier o. d.				
		Lösen för utdrag ur mantalslängd				
		Summa kronor			66 18	
		Sammandrag.				
		Förrättningsmannens arvode			173 54	
		Lösen för kopior och avskrift			51 95	
		Övriga förrättningskostnader			66 18	
		Summa kronor			291 67	

Den, som icke åtnöjes med denna räkning, äger att inom tre månader från nedanstående dag klander därå anställa genom stämning till *Indertbrände* häradsrätt.

Mänersborg

den 15 Mars

1932

Stensjö

Statens lantbruksingenjör.

Att sakägarne erhållit en med denna lika lydande räkning betyga:

Kronor kvitteras:

den

19