



Akt nr:

P-E1a-1353

AU\$P-E1a-1353

Inkom den
24. JAN. 1934
till
Västerbygdens vattendomstol.

Kungl. Lantbruksskolens
Kulturtekniska byrås arkiv



For 2817

P --- 2*1353

*Elmhult och Lönhult,
Älvsborgs län,
vid syn enligt vattenlagen år
1932.*

Inkom den
24. JAN. 1934till
Västerbygdens vattendomstol.

Förslag i 2 blad
angående torrläggning av mark till
Elmhult,
uti Älvsereds socken och
Lönkhult,
uti Mårdaklevs socken, Kinds härad och
Älvsborgs län,
upprättat vid syn enligt vattenlagen år 1932 av
Njalmar Granwall
Statens lantbruksingenjör.

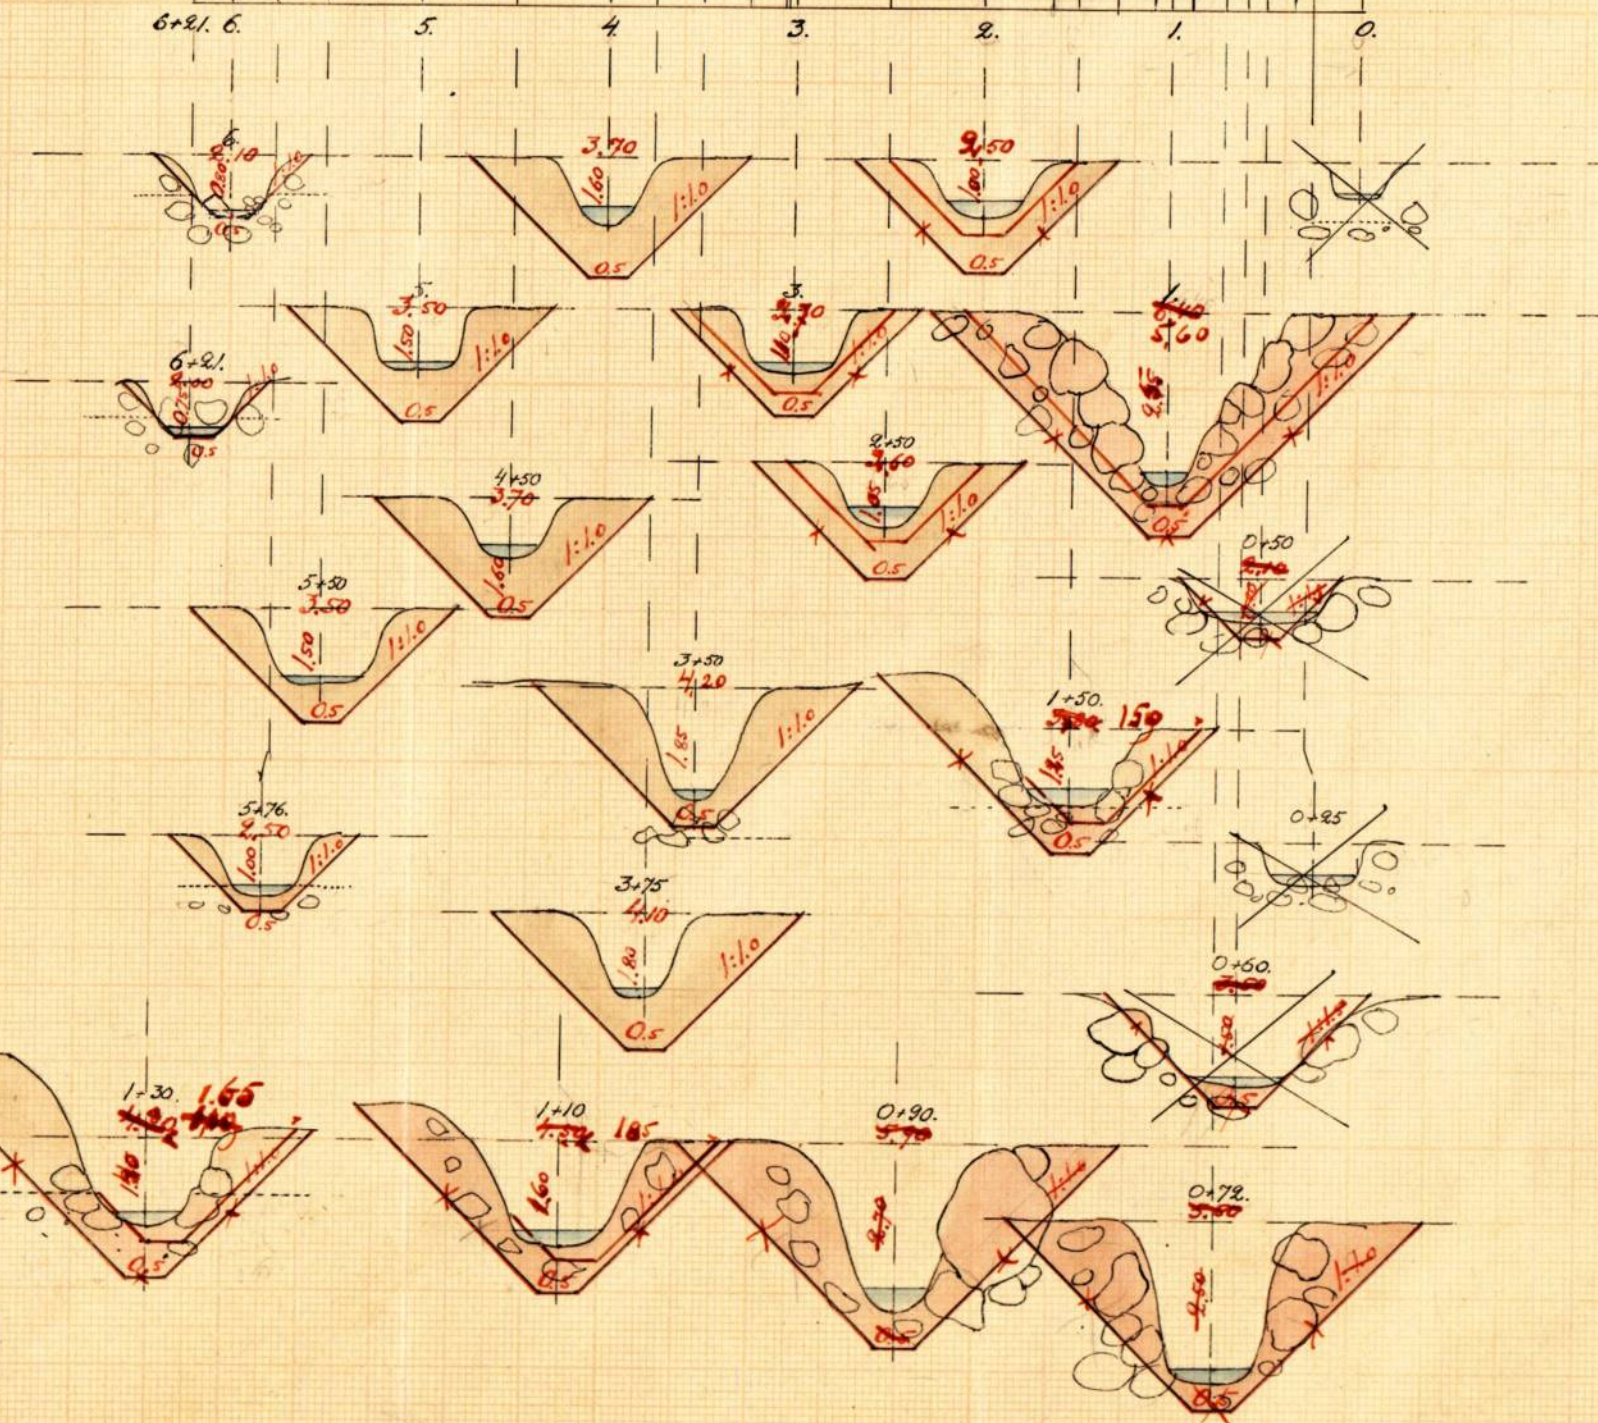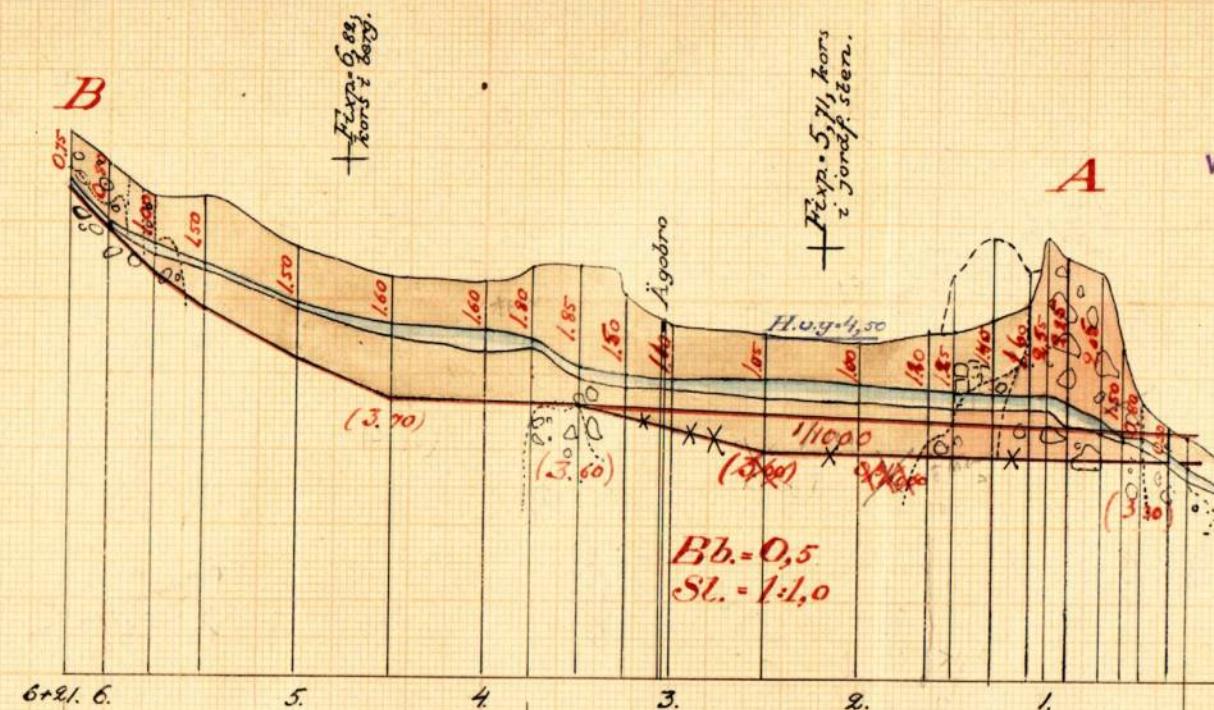Skalar:

för längd = 1:4000 100 50 0 100 200 300 m.


för höjd o. sänkt. = 1:100 1 2 3 4 5 6 7 8 9 m.

M.Nr 002


P 2*1353

Blad 1.

Förslag i 2 blad
angående torrläggning av mark till
Elmhult,
uti Älvsereds socken och
Lönkhult,
uti Mårdaklevs socken, Kinds härad och
Älvsborgs län,
upprättat vid syn enligt vattenlagen år 1932 av
Hjalmar Grönvall
Statens lantbruksingenjör.

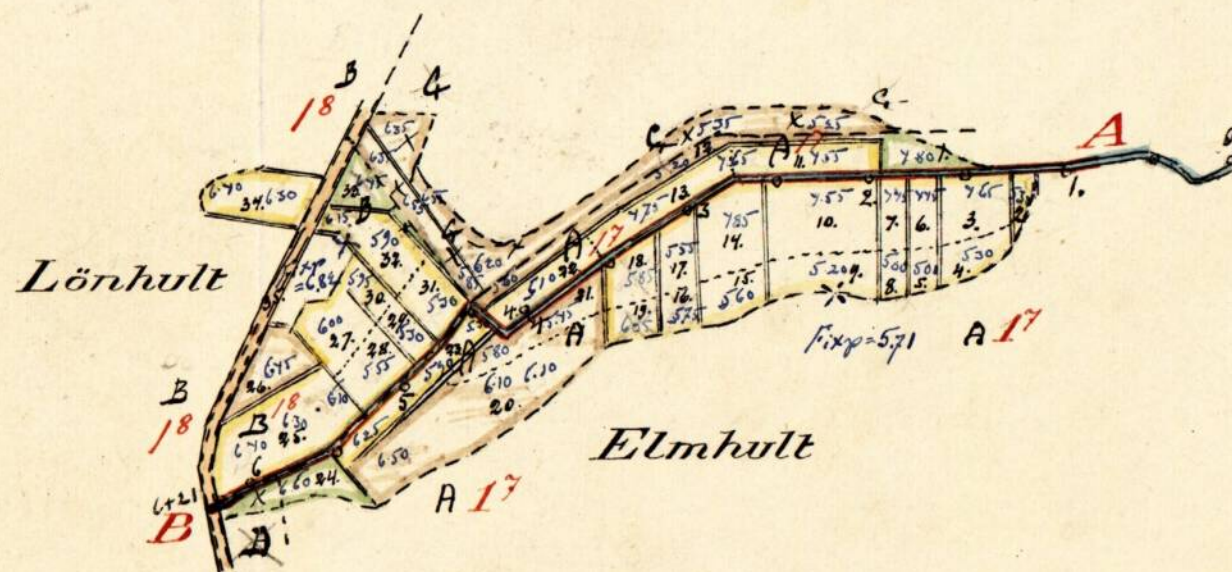

Skala:
1:4000

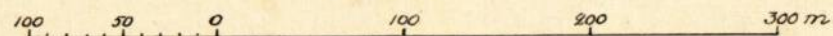

RITN.Nr 001

P

2*1353

1.
Handlingar,
angående förläggning av mäter till
Stenbult, uti Ålvsreds socken, och
Lånby, uti Märdahlens socken,
Västmanlands län och Ålvsborgs län, upp-
rättade vid Syn enligt vattenlagen
år 1932 av

Njalmar Cronwall
Statens lantbruksingenjör.

Tryckårer 27 skriva sidor.

Protokoll, fört vid syn enligt
vattenlagen i Elmlund.

År 1882 den 24 Maj kl. 10.30 instade sig underlydande,
Statens lantmätningens, hos Karl Andersson i Elmlund
försatt på grund av Länstygrensens, här nedan intagna,
förordnande förätta syn enligt vattenlagen för för-
läggning av märke till Elmlund, uti Årveds socken,
Kiviks härad och Årveds lands, och hade intressen-
ta närvarande om förordningens förtagande denna
dag genom Särskildt Kallsten, på grundvarad följande
de personer jämväl tillständsammade:

Karl Andersson i Elmlund;

Eddin Johansson i Elmlund;

Eddvig Andersson i Kvambygd, gen. K. A.
Lagberg, enf. fullmäkt, Kif. l. d. a;

Samt Särskildt biträdande gode mnd: A. B.

Carlsson i Årved och Frans Andersson
i Elmlund.

§ 1.

Det för underlydande utfärdade förordnandet,
gjorde ansökanen därmed, upplest och hade följ-
ande lydelse, Kif. l. d. b.

§ 2.

På framställt fråga komde någon jämsammade
ning ej göres om det Symmetriska ej heller ansågs an-
sett laga tillräckligt mot förordningen.

§ 3.

Förordningens mnd redogjorde för resultatet
av de utförda förundersökningarna.

§ 4.

Samtliga närvarande: dels att erövrats för
mnd, som öfver till rikets utnämning, ej skall ut-
givas, dels att, där förordningen ej vill själv tillgodoses

sij den uppkastade diskussionen, densamma skall
på kräfliga ntm ersättning.

§5.

Sammanträdet avslöts med tillkännagivande, dels
att nytt dylikt kammer att hållas på samma ställe
ä till, samt kammern att låga ordning Rengöras, dels
att då var av arbetstypen kammern att företagas.

Att om till sam om

På inlämnade räkningar:

Hjälmar Grönvall

Renast uppläst om rätt beskrivning.

Fran Andersson

2. 13. Carlsson

På 1922 den 12 September kl. 10. instände sig åter för-
skrivne Synmännan hos Karl Andersson i Elmhuset
för att fortsätta förutskriften, varom intressent-
erna undersattat genom särskildt kallade, och hade
följande församling jämväl tillståndsbeskrivning:

Karl Andersson i Elmhuset;

Ervin Johansson i Elmhuset.

§6

Förutskrivningen redogjorde för det upprättade förslaget
om upplästa läsningserna.

§7.

Synmännen avgävo sitt utlåtande, Kl. 10. G.

§8.

Delagarna beslöt att Hjälmar utgöra arbetstypen för för-
taget.

§9.

Synmännen utsågo Karl Andersson i Elm-
huset till aktförvarare.

§10.

Förutskriften följande avseende om skulle
Synmännen till sökanden överlämna sina

4.
arvodesrættningun, i villka de dagar frimas angina,
vilka skola gævas eftir dagberættning.

Art og tíð Sam aron

Fu línblotets vagnar:

Kjalmar Bránnar

Önnur upplæt og ríð hefurmet:

A. P. Carlsson

Fran Andeman

Kj. nr. a

Fullmakt för H. A. Lagerberg att vid
sammträde inför ingensjörs Hf Grönvall
föra min talen samt bevakna mina
intressen. Samt att i mitt namn underskrifva
de handlingar som i samband med
företagningen äro nödiga

Boarnbycken den 23/5 1932

Ludvig Andersson

Bevittnas

Carl Johansson M. Johansson
Skeppshuset



Till Länsstyrelsen i Älvsborgslän,

Vänersborg.

R e s o l u t i o n.

Med stöd av 10 kapitlet 32 och 33 §§ Vattenlagen varder lantbruksingenjören i Hallands län och Älvsborgs läns södra del härigenom förordnad att i denna ansökning omförmälda förrättning i laga ordning verkställa.

Denna resolution översändes till förrättningsmannen, som bör över emottagandet hit insända bevis. Vänersborg i landskansliet den 14 juli 1930.

På länsstyrelsens vägnar:

M. M. M.

U. J.

Undertecknad får härmed Vördsamt anhålla av förordnande för statens Landtbruksingenör att förrätta syn enligt vattenlagen för torrläggning av mark till Elmhult i Älfsereds socken av Älvsborgslän. Undertecknad är ensam intressant i företaget.

Elmhult, Älfsered, den 12 juli 1930.

Karl Andersson

Kallelse

Förordnad av Länstyrelsen uti Årnsborgslän att
förrätta syn enligt vattenlagen för tilläggning av
svart till Elmhult, uti Märrabäckers socken och Kiins
härad, kunnat för handläggning av denna förrätt-
ning allmänt sammankörde att hållas hos Karl
Andersson i Elmhult Tisdagen den 24 Maj 1932
kl. 10.30 och varda härigenom redan nämnda
föresamlet kallade att svara, eller genom befogenhets-
fullt ombud, sin talan göra och rätt beraka.

Kalmetar den 10 Maj 1932

På Ämbetets vägnar:

Hjalmar Grönman

Statens lantbruksingenjör.

Kallelsen emottagen, erkännes:

Elmhult, Karl Andersson -	Karl Andersson
Könslut, Edvin Johansson -	Edvin Johansson
Sävebulla, Ludvig Andersson -	Ludvig Andersson
Strömslid, Karl Andersson -	Karl Andersson

Samt även

Kj. Grönman

Kallelse.

Förordnad av Länsstyrelsen uti Älvsborgs län
att förätta Syn enligt vattenlagen för torrläggning
av mark till Elmhult, uti Möråskolans Älvsörs
socken, och Länghult, uti Möråskolans socken
av Kiörs härad, Kammaren för handläggning
av denna förättning nytt allmänt Samman-
träde att hållas hos Karl Andersson. - Elm-
hult måndagen den 12 inst. September kl. 10. -
och vara härigenom sedan väringivne personer
kallade att sjå, eller genom befullmäktigat sin-
ne, sin talan för och rätt bereda.

Härmedt den 18 Augusti 1902

På Ämbetsstället vägnar:

Nilsman Brännvall

Statens Lantbruksvingerijs.

Kallelsen emottagen, erkännes:

Elmhult, Karl Andersson -

Länghult, Eerik Johansson - Eerik Johansson

Sann och

Nj. Brännvall

Bif. litt. 9.

Utlåtande av Synemännen vid den av Länsstyrelsen uti Årshovs land, på deras gjord ansökan, förordnade Syn enligt vattenlagen för tilläggning av mark till Elmhult, uti Årshovs län, och Elmhult, uti Märdabörs län, Södermanlands län och Årshovs land, i år 1892.

Förklarande förslag, som är av mindre omfattning och avser tilläggning av mark, så att hänföra till 7^{de} Kap. vattenlagen.

Emot förslaget motas intet laga hinder.

Sökande till förrättningen är Karl Andersson i Elmhult.

Förslaget är belagt med vederbördsamhället n^o 103 Årshovs län.

Den trakt, som av förslaget kallas att tillskyndas lättnad, är omfattad i närslutne plan-karta, därvid begränsningslinjen blivit anordnad till 1.4 meter över vanligt sommarvattenstånd i närmaste delen av gamla avloppet och med ett tillagt fall på avståndet därifrån av 1:1000, där ej markens naturliga avfall varit mindre, så detta lagts till grund för beräkning av fallets storlek.

För att bestämma till ändamålsenligt djup avrika den nämnda begränsningslinjen belägna sidlämnade marken, hava Synemännen förenat nödigt förslag arbetets utförande i överensstämmelse med med lifogare förslag, som upprättats med hänsyn till frammanande vattenmängd, markens avfall och sättning samt annat, som på en ändamålsenlig anordning av tilläggningsingen beräknat inverka.

Vattensamlingsområdet för hela förslaget är så ringa, att några särskilda beräkningar

för bestämmande av rikets dimensioner ej belövt
göras, utan bara desamma förslagits efter praktiskt
bedömande.

Angående den av företaget uppkommande jord-
förbättringen, så har varje särskild ågöttrats av
Synsamman med hänsyn till jordens, av dess en-
tliga godhet och beskaflenshet beräknade, alstrings-
förmåga äsatt dess värde uti fullt torrlagt skick
i enlighet med i orten gängse priser, varefter sam-
ma ågöttrats svarande värde uträknadt med hän-
syn till läjrlaget, varvid anwänt har värdet
graderingsstabell. Dett lagensig torrläggning ej seris,
har även det blivande värdet uträknadt med till-
ligning av en analog skala. Dessa värden samt skil-
naden dem emellan, eller jordförbättringen, har
införts uti luthörande värderingslängd, (Sif. list. d),
och kastmars fördelingslängd, (Sif. list. e).

Wägen anledning till att uppdelat företaget uti
avdelningar föreligger ej, utan skall desamma
utgård en samfällighet, inam vilken samtliga
kastmars förslas efter den uppskattade jordför-
bättringen och har deltagnings skyldigheten uträk-
nadt i procent, som frimot uti kastmars förde-
lingslängden infärd.

Se uti § 4 av förordningsprotokollet gjorda öns-
enskumnelserna hara av Synsamman godtagits
genom hat medan intagna bestämmelser.

Bidrag till vattendamstälarnes organisation och
verksamhet skall ej utgå.

Beordrad emat denna förordning skola inlämnas
till Västerbyggs vattendamstal i Färnaby
inam sextio (60) dagar från denna dag under
infästtagande av bestämmelserna uti 11 Kap 85 §
vattenlagen.

Förrikt på Synemännens jämlika föreskrifterna uti 10 Kap. 62 § vattenlagen, angående ifrågasättande förslagsringsföretag, bestämmer:

1^o att riksstämman A-B skall utgrävas i full överensstämmelse med Särskild plankanton, i vilken bestämmas läge af mot dubbla rötter hvar sin draget, som profileritningen och grävningslistan, vilka angiva diket dimensionsar.

2^o att det skall påbörjas snarast möjligt och vara bragt till slut inom två (2) år efter denna dag;

3^o att kostnaden för diket ej mindre utgrävning än även framtida underhåll i överensstämmelse med luthörande profileritning skall av delägarna gemensamt bäras efter den mytha var och en för sin ägor hämtar af företaget - i enlighet med de af Synemännens bestämda grunder, vilka finnas i form af procenttal uti kostnadsförteckningslängden införa;

4^o att det skall i offentlig auktion, eller genom införande av anbud, utbjudas och överlämnas till utförande åt den ene av de två minstbjudande, vilken skall ställa till vederbörlig beten styrkt säkerhet för sitt åtagande och med vilken kontrakt skall upprättas i enlighet med bestämmelserna uti detta utlåtande;

5^o att, när diket går i gräns, det skall utvisas till hälften af vardera grannens mark;

6^o att den utgräfvade riksdjorden jämväl skall läggas till hälften åt vardera sidan, varjämte den skall uppläggas så, att den skall vara minst 1.0 meter från rikskant och ej i sammanhängande sträckor utan med öppningar för till-

Stötare öppna diken, eller eljes på lämpliga
ställen på lägst 50 meters intervall avstånd för
glattvattens fria avlopp, samt att den ej får brantare
lutning än 1:1 mot diken;

7^{de} att ersättning för munk, som till rikets ut-
vidgning åtgår, ej skall utgivas;

8^{de} att riksförordn. skall, där förordnaren ej vill
själv tillgodoses sig dessamma, få berättigad
utan ersättning;

9^{de} att, om en nyhet, slänterna skall för-
stärkas med ett stensättning, eller pålägg;

10^{de} att några brobyggarna ej skola ingå i det
gemensamma företaget;

11^{de} att nödiga ränsningar skola verkställas;

12^{de} att, i sin omfång för sluttikniet för ut-
fört arbete, dessamma skall godkännas av Statens
lantbruksingenjör;

och 13^{de} att förordningsskattorna skall av delägarna
gemensamt gårdas så, som här även sagts,
men nu av Stämman förskjutas.

Edmunde den 12 September 1902.

På Bmbedets vägnar:

Wjalmur Grannwall

Statens lantbruksingenjör.

Biträdande gode män:

N. B. Carlsson Frans Andersson

Graderings tabell.

		0.9	0.8	0.7	0.6	0.5	0.4	0.3	0.2	0.1	0.0
		0.19	0.18	0.17	0.16	0.15	0.14	0.14	0.13	0.12	0.12
1+10 } 1+30 }	5.45	5.26	5.08	4.91	4.75	4.60	4.46	4.32	4.19	4.07	3.95
1+50	5.50	5.31	5.13	4.96	4.80	4.65	4.51	4.37	4.24	4.12	4.00
2	5.60	5.41	5.23	5.06	4.90	4.75	4.61	4.47	4.34	4.22	4.10
2+50 } 3 }	5.65	5.46	5.28	5.11	4.95	4.80	4.66	4.52	4.39	4.27	4.15
3+25	5.70	5.51	5.33	5.16	5.00	4.85	4.71	4.57	4.44	4.32	4.20
3+50	5.80	5.61	5.43	5.26	5.10	4.95	4.81	4.67	4.54	4.42	4.30
3+75	6.15	5.96	5.78	5.61	5.45	5.30	5.16	5.02	4.89	4.77	4.65
4	6.30	6.11	5.93	5.76	5.60	5.45	5.31	5.17	5.04	4.92	4.80
4+50	6.35	6.16	5.98	5.81	5.65	5.50	5.36	5.22	5.09	4.97	4.85
5	6.65	6.46	6.28	6.11	5.95	5.80	5.66	5.52	5.39	5.27	5.15
5+50	7.15	6.96	6.78	6.61	6.45	6.30	6.16	6.02	5.89	5.77	5.65
6	7.20	7.01	6.83	6.66	6.50	6.35	6.21	6.07	5.94	5.82	5.70

Efter förslagen.

1+50	4.80	4.61	4.43	4.26	4.10
2	4.85	4.66	4.48	4.31	4.15
2+50	4.90	4.71	4.53	4.36	4.20
3	4.95	4.76	4.58	4.41	4.25
3+50	5.-	4.81	4.63	4.46	4.30

Socken, by och hemman	Registreringsnummer	Littera & kartan	Hemmanstal	Ägofigurans nummer	Delägares namn, hemvist m. m. samt ägobeskrivning.
1	2	3	4	5	6
<u>Ärreunde Sn.</u> Elmånt	17	A	3/32		Karl Andersson 1 odlingsmark, djup torvjord 2 åker, 1/2 3 1/2 1/2 (ej torvf.) 4 1/2 1/2 5 1/2 1/2 6 1/2 1/2 (1/2) 7 1/2 1/2 (1/2) 8 1/2 1/2 9 1/2 1/2 10 1/2 1/2 (1/2) 11 1/2 1/2 (1/2) 12 odlingsmark, 1/2 13 åker, 1/2 (1/2) 14 1/2 1/2 (1/2) 15 1/2 1/2 16 ~~1/2~~ ~~1/2~~ 17 1/2 1/2 18 ~~1/2~~ ~~1/2~~ 19 ~~1/2~~ ~~1/2~~ 20 odlingsmark 1/2 21 1/2 1/2 22 åker 1/2 23 1/2 1/2 24 odlingsmark 1/2 <u>Summa</u>
<u>Mårnäs Sn.</u> Lönlund Öftry.	18	B	3/20	25	Ervin Johansson åker, djup torvjord Trä

Socken, by och hemman	Registreringsnummer	Littera & kartan	Hemmanstal	Ägofigurens nummer	Delägares namn, hemvist m. m. samt ägobeskrivning.
1	2	3	4	5	6
					Trpet 26 odlingsmark, djup Torrjord 27 åker, djup Torrjord 28 1/2 1/2 (ej tom.) 29 1/2 1/2 30 1/2 1/2 31 1/2 1/2 32 1/2 1/2 33 ~~odlingsmark, 1/2~~ 34 åker, 1/2 Summa Impediment: 35 landsväg Summa Sammandrag:
<u>Äraserats S.:</u> Elevnult	17	A	3/32	1-24	Karl Andersson
<u>Wärmlands S.:</u> Elevnult Yttrig.	18	B	3/20	25-34	Eerik Johansson
					Summa

A r e a l								Nuvarande värde			Blivande värde			Förbättringsvärde		
Å k e r		Äng och Odlingsmark		Annan duglig mark		Impediment och högl. mark		pr har	pr ägofigur		pr har	pr ägofigur		pr har	pr ägofigur	
Har	ar	Har	ar	Har	ar	Har	ar	Kr.	Kr.	öre	Kr.	Kr.	öre	Kr.	Kr.	öre
7		8		9		10		11	12		13	14		15	16	
30.									120 -			240 -			120 -	
		12.-						480	5760	600		72 -		120	1440	
13.-								480	6240	800		104 -		320	4160	
10.-								240	24 -	760		76 -		520	52 -	
06.-								280	1680	800		48 -		520	3120	
05.-								600	30 -	800		40 -		200	10 -	
09.-								280	2520	800		72 -		520	4680	
14.-								560	7840	800		112 -		240	3360	
15.-								760	114 -	800		120 -		40	6 -	
102.-		12.-							52840			884 -			35560	
							16.-									
							16.-									
169.-		91.-							116443			178420			61977	
102.-		12.-							52840			884 -			35560	
271.-		103.-							169283			266820			97537	

Calcutta den 12 Septembru 1902
F. A. Ambrosio vaqim:

Fa^o Ambrosio Vazquez.

Walter Cranwell

Stattens Lanthornkriegerjod.

Bitāvanak gode man:

2 P. Cushing Frans Andersen

Kostnadsförslag

Supris = 5.-kr.

Läge pålnummer	Längd i meter	Arbete och jordmån	Antal	à Kr.	Kostnad		Summa	
					Kr.	öre	Kr.	öre
1	2	3	4	5	6		7	
		<u>Sikostträskan A-B:</u>						
0472-3	228	Schalstring i sten och block	80	5.-	400 -			
		grävning i torvjord blm	150	0.40	60 -			
3-6+21	321	5 ⁰ i 5 ⁰ -	210	0.45	94 50			
		5 ⁰ i 5 ⁰ -	420	0.40	168 -			
		5 ⁰ i grussten -	30	3.-	90 -		812	50
		Tillägges för oförutsedda fall, arbetets ledning, m.m.						
		C ≈ 10% av förslaget					82	50
		<u>St. Kramar</u>					895	-
		Kalkylerad i Augusti 1932						
		Utskrift av Grönvall						
		Statens lantbruksingenjör.						

Bil. lit. v.

En Hastnadsfödelsningstängd.

Hemmans och Lägenhetens namn	Littera å Kartan	Re- gister- nr.	Ägare:
<u>Nössereds socken:</u>			
Elmhult	A	17	Karl Andersson
<u>Måråsklews socken:</u>			
Lönkhult Yftreg.	B	18	Edvin Johansson
			<u>Summa</u>

Sök. eller jämfästas med Sök.	Sögo- figurer n:2	Markens värde		Bättre genom jord- förbättringen	Andel i		Prepar- tations tal- %	Andel i			
		före för- taget			efter för- taget			från förs- kostnaden		från förs- kostnaden	
		Sk.	Öre	Sk.	Öre	Sk.	Öre	Sk.	Öre	Sk.	Öre
Sök.	1-24	1.164	43	1.784	20	619	77	568	68	63,54	105 69
	25-34	528	40	884	-	355	60	326	32	36,46	60 64
		1.692	83	2.668	20	975	37	895	-	100,00	166 33

Utländskt den 12 September 1932.

För Ämbetsrådets vägnar:

Hjalmar Branner

Statens landmätningssjäls

Biträffande goda män:

A. B. Carlsson

Frans Andersson

Grävningslista

Läge	Längd	Djup	Botten- bredd	Dags- bredd	Sido- lutning	Anmärkingar
	M e t e r					
1	2	3	4	5	6	7
<u>Dikessträckan A-B:</u>						
0+72	—	2.05	0.5	—		
0+90	18	2.25	0.5	5.00	1:1.0	
1.	10	2.55	"	5.60	"	
1+10	10	1.60	"	1.85	"	Halva dagbredden!
1+30	20	1.40	"	1.65	"	5% 5%
1+50	20	1.25	"	1.50	"	5% 5%
1+65	15	1.40	"	3.20	"	
2.	35	1.00	"	2.50	"	Fixp. = 5.71
2+50	50	1.05	"	2.60	"	
3.	50	1.80	"	2.70	"	
3+25	25	1.50	"	3.50	"	
3+50	25	1.85	"	4.20	"	
3+75	25	1.80	"	4.10	"	
4.	25	1.60	"	3.70	"	
4+50	50	1.60	"	3.70	"	
5.	50	1.50	"	3.50	"	Fixp. = 6.82.
5+50	50	1.50	"	3.50	"	
5+76	26	1.00	"	2.50	"	
6.	24	0.80	"	2.10	"	
6+21	21	0.75	"	2.00	"	
Kalkylerad: Augusti 4/52						
Kjellman Prämar						

1	2	3	4	5	6	7
		Överfört				2225
		Avvägning:				
1931	19/4	a) avvägning, längdmätning o. d., § 46, mom. 4	dag	1	12,00	12 -
		b) ytavvägning, § 11, mom. 1, tariff IV				
		i öppen mark, medelantal // punkter pr har	har	374	050	187
		avvägda punkter	st.	42	003	126
		i annan mark, medelantal punkter pr har	har			
		avvägda punkter	st.			
		c) begränsningskurva, § 11, mom. 2:				
		i öppen mark	km.	0.5	2,00	1 -
		i annan mark	"		5,00	16 13
		Arealuträkning , § 13, tariff V, medelareal 12 ar,	st.	31	005	155
			har	3.90	0.10	39
			st.	31	0,04	124
		Ägobeskrivning , § 14, ägofigurer				
		Markvärdering:				
1932	24/5	a) uppskattning och värdering, § 46, mom. 5	dag	1/2	12,00	6 -
		b) gradtabell eller kurva, § 16, mom. 1,				
		för första kilometern av avlopps längd	km.			4 -
		för övriga kilometer	st.		1,50	
		c) uträkning därmed av värde pr ytenhet, § 16, mom 2, värdetal st.		30	0,06	180
		d) uträkning av förbättring eller försämring, § 17 ägofigurer	"	30	0,12	360
		Längdprofil , § 19 längdskala 1:				1540
		a) uppritning enl. tariff VI, 1) endast markyta	km.			
		2) befintligt avlopp ell. vall	"	0.62	350	217
		Tvärsektioner §§ 21 och 22 i skala 1:100,				
		vid uppritning av endast befintlig eller ny sektion	st.	2	0.12	24
			"			
		vid uppritning av såväl befintlig som ny sektion	"	17	0.25	425
			"			
			"			
		Antal profil- och sektionsritningar	"	1	3,00	3 -
		Hydrografisk utredning , §§ 23 och 48, grundbelopp				966
		för vattenområdets areal	km. ²		0,02	2 -
		dag			12,00	2 -
		Dimensionsberäkning , § 24				
		a) för öppet avlopp, utan särskild beräkning	km.	0.62	3,50	217
		tillägg för särskild beräkning av dimensionerna	"		1,00	
		" " våta sektionsarean vid h. v. y. 0,50 kr. pr m ²	"			
		nämligen m ² sektion på	"			
		" " "	"			
		" " "	"			
		" " "	"			
		b) täckt ledning, 1) inre diameter intill 20 cm.	"		6,00	
		2) " " över 20 "	"		10,00	217
		Inritning å kartan av avlopp och vallar , § 26 grundbelopp				1
		tillägg för varje cm. verkligt mått å kartan	cm.	13	0,03	39
		Överföres				139
						7218

1	2	3	4	5	6	7
		Överfört				72 18
		Arbetsbeskrivning, § 27, 1:sta sidan			3 —	
		tillägg för övriga sidor st.		2,00		3 —
		Kostnadsberäkning, § 28, a) nyanläggning km.		2,50		
		därjämte 25 öre pr m ² av våta sektionensarean vid h. v. y. nämligen m ² sektion på "				
		b) vid förändring av befintligt avlopp "		4,00	4 —	
		därjämte 50 öre pr m ² av våta sektionensarean vid h. v. y. lika som tillägget för dimensionsberäkningar				
		c) av kostnadsförslagets slutsumma 0,1 0/0 (broar och vallar inberäknade)			90	4 90
		Förslag till invallning, § 29				
		a) Konstruktion och dimensionering av vallar			~~8~~ —	
		b) Inläggning av vallkrön km.		0,50		
		c) Uppritning av tvärsektioner st.		0,25		
		d) Kostnadsberäkning km.		3,00		
		§ 46 Förslag till pumpstation dagar		12,00		
		Förslag till bro och trummbyggnad, §§ 33—35 och 38				
		Antal särskilda ritningar		3,-		
		Dimensionsberäkning		8,00		
		Ritarbete				
		för särskilt konstruerat landfäste st.		4,00		
		Kostnadsberäkning				
		för särskilt konstruerade landfästen st.		4,00		
		Grundförstärkning m ²		0,10		
		Införande av höjdsiffror å plankartan, § 39	42	0,01		42
		Översiktskarta § 41				
		Ersättningslängd, § 42, grundbelopp			~~1~~ 30	
		antal ersättningar st.		0,25		
		Kostnadsfördelning, § 43, grundbelopp			2 —	
		antal fastigheter st.	2	0,30	60	
		tillägg för fastigheter i olika avdelningar "		0,20		2 60
		Utlåtande och betänkande, § 45 sid.	4	3,00		12 —
1932 { 24/5 12/9		Sammanträden och upprättande av protokoll, § 46 mom. 1, dagar	/	12,00		12 —
		Särskild utredning, § 46, mom. 2 dagar		12,00		
		Utredning å länets lantmäterikontor rörande fastighetsgränser, jordregisternummer o. d., § 46, mom. 15 dagar	1/8	12,00		1 50
		Förslag enl. § 46 mom. 15, brunn "		12,00		
		utlopp för täckt ledning "		12,00		
		slamficka "		12,00		
		Lösen för :				
		Summa kronor				108 60
		Kopia av plankartan § 51				
		1 a) 1:sta regalkart bladet			7 —	
		övriga regalkart blad				
		b) efter kartans skala och ägofigurernas medelareal, tariff VII, skalan 1: 4000, medelareal 12 ar ägofigurer st.	31	0.07	2 17	
		har	3.90	0.14	55	
		Överföres			9 72	

