



Akt nr:

P-E1a-1581

AU\$P-E1a-1581

P 1*1581

Handlingar

angående

Västra Korsbyns dikningsföretag 1950

i Ånimskogs socken av Älvsborgs län

Upprättat vid laga syneförrättning

åren 1949 - 1950.

Innehållsförteckning.

Protokoll	sid. 1 - 4
Förordnande	" 5 - 6
Inlämningsbevis	7
Kungörelse	" 8
Kungörelse, annons	" 9
Förteckning, meddelande	" 10
Fullmakt	" 11
Inlämningsbevis	" 12
Kungörelse	" 13
Kungörelse, annons	" 14
Översiktskarta	" 15
Värderingslängd	" 16 - 18
Jordersättningslängd	" 19 - 20
Kostnadsförslag	" 21 - 23
Kostnadsfördelningslängd	" 24 - 25
Arbets- och fixpunktsbeskrivning	" 26
Utlåtande	" 27 - 30
Teckenförklaringar	" 31
Typritningar	" 32 - 33
Till handlingarna höra:	
plankarta och profilritningar	1 blad

Protokoll vid synföreläsning
för beslutläggning av åkerjord till-
hörande Kårebyn och V. Korsbyn
i Årimskögs socken av Årimsberg län

Den 3 december 1949 inställdes sig under-
Fiskeråd, jordbrukskonsulent, hos E. J. Larssons
stolt, V. Korsbyn, för att jämlikt med den
nämnda förordnande verkställa ifrågasatta-
de föreläsning.

Kungörelse om föreläsningen, som den 7 no-
vember 1949 avsåts till vederbörande pastorsäm-
bete, hade söndagen 13 november blivit i laga
ordning avlagd i Årimskögs församling samt
onsdagen den 9 november 1949 varit införd som
annons i Provinsbladningen Östland, varjämte
undervälle om föreläsningen utsåts jämlikt
föreskrifterna i värdelagen 10 kap. 8 och 40 §§
till nämnda sakägare, bil. 2, 3, 4, 5.

På grund härav hade följande personer
kommit tillstädes:

folksamlingaren John Landström, sökande,
fröken Anna Larsson, om John Landström, enl. fullmakt,
bil. 6., sökande,
lantbrukaren Gunnar Edqvist och hans hustru Hanna,
arrendator Edvin Andersson.

Såsom biträdande föreläsningarna inställdes
sig på grund av särskilda kallelser skiftes gods-
männen Frank Eriksson, Årims, och Emanuel
Larsson, Kårebyn.

§ 1.

Förordnandet för föreläsningarna upplöstes,
bil. 1.

§ 2.

Mot synmännen anfördes ingen jävsanmärkning, och dessa visste sig ej heller stå i jävsförhållande till sakägaren i frielaget. Biträdande synmännen hade avlagt friskskriven ed.

§ 3.

Mot frielaget anfördes intet sågt hinder.

§ 4.

Friättningsmannen redogjorde för den förberedande undersökning, som verkställes i samråd med sökanden samt framlade för gravskning däriid uppväntade ritningar.

§ 5.

Sedan sakägarna tagit del av förslaget, framställdes följande yrkanden:

1. Sökandena yrkade, att frielaget skulle genomföras i enlighet med förslaget.
2. Gunnar Edqvist yrkade ersättning för Förtärode i fruktträdgårdarna.

§ 6.

Friättningsmannen meddelade att synmännen omedelbart skulle påbörja erforderliga undersökningar och värderingar.

§ 7.

Friättningsmannens meddelade, att nytt sammanträde skulle i laga ordning kungöras.

§ 8.

Di intet vidare förkom, förklarades sammanträdet efter uppläsande av denna protokoll friättningen avslutad.

Sej som ovan.

Han Dirberg.

Fränk Eriksson. Emanuel Larsson

Den 22 april 1950 insände sig firrättningsmannen åter å V. Korsbyn för en vidare handläggning synfirrättningen.

Kungörelse om firrättningen, som den 30 mars 1950 avsåts till vederbörande postbureau hade sändas den 2 april blivit i laga ordning avslagen i Animothogs församling samt onsdagen den 5 april varit utfrörd som annons i Provinsledningen Dalsland, varjämte under rättelse om firrättningen utsåts jämlikhet förskriftena i väntelagen, 10 kap 8 och 10 §§ till kända sakägare: bil. 7, 8, 9.

På grund härav hade följande personer kommit till stånd.

förrättningen Johan Lundström, Dals-Roslag,
Försten Anna Larsson, gm. J. Lundström, enl. fullmakt.
bil. 6

lantbrukare Gunnar Edqvist
skiftesgodeman Fränk Eriksson, Årsl, och
Emanuel Larsson, Kånsby.

§ 9.

Firrättningsmannen redogjorde för det upprättade förslaget samt framlade till sakägarnas granskning plankartor och profilritningar.

Särpa upplästs i huvudsakliga delar de upprättade längderna, vilka lades till protokollet:

Värdeberäkningslängd	ss. bil. 11,
Kortneds förslag	" " 13,
Kortneds frihetsberäkningslängd	" " 14,
Fordersättningslängd	" " 12,

Arbets- och fixpunktbeskrivning
Översikt karta

ss. bil. 15,

ss. - " 10.

§ 10.

Lagstadgat uttalande angående förslaget
upplästes, bil. 16.

§ 11.

De några ytterligare framställningarna
icke gjordes, förklarade förvaltningsman-
nen styreförvaltningen avslutad.

V. Korsbyn d. 22/4 1950.

Hans Dierberg

Frank Eriksson Emanuel Larsson

Nr. 6 pag. 23 -
ED. 1949.Insändes till Torrläggningsnämnden.
Adress: vederbörande hushållningssällskap.

Till

Länsstyrelsen i Värmlands län.

Härmed anhålles vördsamt om förordnande för behörig förrättningsman att handlägga
syneförrättning enligt 10 kap. vattenlagen för torrläggning av 11 1/2 tillhörig mark inom
Frimskögs socken(-nar) av Värmlands

län. Förteckning över fastigheter, som väntas bli berörda av företaget, åter-
finnes å omstående sida. Företaget avser att buda avlopp för
fäskdikning, längd c:a 300 m.

Här uppgives så fullständigt som möjligt företagets beskaffenhet (dikning, åreglering, sjösänkning, invallning e. d.), vidare företagets

omfattning (areal som skall torrläggas, avloppens längd o. d.), om flottled, damm, järnväg, landsväg, e. d. beröres m. m.

Närmaste järnvägsstation FrimskögMeddelanden angående förrättningen kunna ställas till Lärar John Landälv,
Dals-Rosbok, tel. 99

Titel, namn och fullständig adress samt telefon.

Frimskög
John Landälvden 30 april 1949Anna Larsson.

(adress: DalsRosbok)

V. a. Korsby,
Frimskög

Av företaget väntas nedanstående fastigheter bliva berörda.

Fastighet:

Ägare:

V. Korsbyn: 14 och 16
Korsbyn: 17

C. J. Larsson otth.
H. Edqvist
Gunnar Edqvist.

Resolution.

Jordbrukskonsulenten H. Djurberg i Vänersborg varder härmed förordnad att i laga ordning verkställa i denna ansökan omförmälda förrättning.

Denna resolution översändes till förrättningsmannen, som bör över emottagandet hit insända bevis. Vänersborg i landskansliet den 9 maj

1949.

På länsstyrelsens vägnar:

Ingemar Fröberg
Ingemar Fröberg.

Svante Gustafsson
Svante Gustafsson.

Lantbruksnämnden

~~Förvaltningsnämnden~~ får till förrättningsman föreslå:

Jordbrukskonsulent H. Djurberg.

Vänersborg den 6 maj 19 49.

På ~~Förvaltningsnämndens~~ vägnar:
Lantbruksnämndens

[Signature]

[Signature]

Inlämningsbevis rörande en assurerad eller rekommenderad försändelse. Bil. 2.

(Är värdebelopp ej angivet, avser detta bevis en rekommenderad försändelse.)

Förvara detta inlämningsbevis, till dess visshet vunnits, att försändelsen kommit adressaten tillhanda! Vid reklamation skall inlämningsbeviset företes.

Försändelseslag	Inlämningsnummer	Vikt för assurerad försändelse (i förekommande fall)	Erlagda postavgifter
Brev	958		5 öre
Adressat	Pastorsämbetet.		
Adressort	Ånmskog.		
Assuransbelopp			
Särskilda anteckningar (såsom expr., mb etc.)			

(Vederbörande postfunktionärs namn eller signatur)

Obs.! Ersättning för en *inrikes* rekommenderad försändelse, som förkommit eller skadats, kan i intet fall utgå med högre belopp än 36 kronor.
I fråga om ersättning för försändelse till *utlandet* gälla särskilda föreskrifter.
Beträffande sättet och tiden för framställande av ersättningsanspråk meddelas upplysningar å postanstalterna.

Bl. 301. (Mars 33.)



Pv. tr. Sth. 1949

K U N G Ö R E L S E.

För torrläggning av åkerjord tillhörande Kraksbyn 1⁷ och V.Korsbyn 1⁶ i Ånimskogs socken av Älvsborgs län kommer syneförrättning enligt vattenlagen att handläggas vid sammanträde hos C.J.Larssons stbh, V.Korsbyn, Ånimskog, lördagen den 3 december 1949, klockan 10.00.

Till sammanträdet kallas alla de, som ha egen eller annans rätt att bevaka.

Vänersborg den 7 november 1949.

Enligt förordnande:

Hans Djurberg
jordbrukskonsulent.

*Plaga ordning kungjord i
Ånimskogs kyrka sönd.
den 13 nov. 1949. Breyer:
J. Hallberg.
Nygården.*

Kungörelse.

För torrläggning av åkerjord tillhörande Kraksbyn 1⁷ och V. Korsbyn 1⁶ i Änimskogs socken av Älvsborgs län kommer syneförrättning enligt vattenlagen att handläggas vid sammanträde hos C. J. Larssons stbh, V. Korsbyn, Änimskog, lördagen den 3 december 1949 klockan 10.00.

Till sammanträdet kallas alla de, som ha egen eller annans rätt att bevaka.

Vänerns den 7 november 1949.

Enligt förordnande:
HANS DJURBERG
jordbrukskonsulent.

Att ovanstående kungörelse varit införd som annons i
Provinstidningen Dalsland onsdagen den 9 nov. 1949
betygas i tjänsten:

Hans Djurberg

F ö r t e c k n i n g

jämlikt föreskrifterna i vattenlagen 10 kap. 8 och 40 §§ över
de kända fastighetsägare och nyttjanderättshavare, till vilka
underrättelse avsänts angående

sammanträde hos C.J.Larssons stbh, V.Korsbyn, Ånimskog, lördagen
den 3 december 1949 klockan 10.00:

Arrendator Edv. Andersson, V.Korsbyn, Ånimskog,

Lantbr. Gunnar Edqvist, Kraksbyn, "

Läraren John Landälv, Dals-Rostock,

Fr. Anna Larsson, V.Korsbyn, Ånimskog,

Skiftesgodeman Fränk Eriksson, Årbol, Ånimskog,

" Emanuel Larsson, Känsbyn, "

Vänersborg den 7 nov 1949.

Hans Qvarberg.

Till nedanstående personer har underrättelse avsänts angående
sammanträde hos C.J.Larssons stbh, V.Korsbyn, Ånimskog, lördagen
den 22 april 1950, klockan 15.00:

Arrendator Edv. Andersson, V.Korsbyn, Ånimskog,

Lantbr. Gunnar Edqvist, Kraksbyn, "

Läraren John Landälv, Dals-Rostock,

Fröken Anna Larsson, V.Korsbyn, Ånimskog,

Skiftesgodeman Fränk Eriksson, Årbol, Ånimskog,

" Emanuel Larsson, Känsbyn, "

Vänersborg den 30 mars 1950.

Hans Qvarberg.

FULLMAKT

för John Landölv eller den, han i sitt ställe sätter
 att vid syneförrättning enligt vattenlagen för torrläggning av mark till-
 hörande fastigheten 4/27 mtl V-a Korsbyn
 i Ärimsköp socken av Ålsborgs län
 å ~~mina~~ vägnar föra talan samt ingå förening och göra yrkande, som i 10 kap.
 58 § vattenlagen omförmäles, ävensom att söka lån av statsmedel till kost-
 nader för företaget. Ombudets laga åtgärder godkännas.

Sotenäsvägen 8. Låvedalen den 24 nov 1949

Anna Larsson.

Bevittnas:

Anders Larsson.

Lily Palmu

Inlämningsbevis rörande en assurerad eller rekommenderad försändelse.

(Är värdebelopp ej angivet, avser detta bevis en rekommenderad försändelse.)

Förvara detta inlämningsbevis, till dess visshet vunnits, att försändelsen kommit adressaten tillhanda! Vid reklamation skall inlämningsbeviset företes.

Försändelseslag	Inlämningsnummer	Vikt för assurerad försändelse (i förekommande fall)	Erlagda postavgifter
Brev	2847		5 öre
Adressat	Pastorsämbetet.		
Adressort	Ånimskog.		
Assuransbelopp			
Särskilda anteckningar (såsom expr., mb etc.)			

(Vederbörande postfunktionärs namn eller signatur)

Obs.! Ersättning för en *inrikes* rekommenderad försändelse, som förkommit eller skadats, kan i intet fall utgå med högre belopp än 36 kronor.
i fråga om ersättning för försändelse till utlandet gälla särskilda föreskrifter.
Beträffande sättet och tiden för framställande av ersättningsanspråk meddelas upplysningar å postanstalterna.

Bl. 301. (Mars 33.)



Pv. tr. Sth. 1940

Bil. 8.

K U N G Ö R E L S E.

För fortsatt behandling av frågan om torrläggning av åkerjord tillhörande Kraksbyn och V.Korsbyn i Ånimskogs socken kommer sammanträde att hållas hos C.J.Larssons stbh, V.Korsbyn, lördagen den 22 april 1950, klockan 15.00.

Vänersborg den 30 mars 1950.

Hans Djurberg.
jordbrukskonsulent.

*Plaga orensung kungjord
i Ånimskogs församling
Sönd. d. 2 april 1950.*

Träggas:

*J. Hallberg
Kyrkostånd.*

B. 1. 9.

Kungörelse.

För fortsatt behandling av frågan om torrläggning av åkerjord till hörande Kraksbyn och V. Korsbyn i Änimskogs socken kommer sammanträde att hållas hos C. J. Larssons stbh, V. Korsbyn, lördagen den 22 april 1950, klockan 15.00.

Vänersborg den 30 mars 1950.


Hans Djurberg
Jordbrukskonsulent.

Att ovanstående kungörelse varit införd som annons i
Provinstidningen Dalsland onsdagen den 5 april 1950
betygas i tjänsten:

Hans Djurberg.

Bil. 10.

Översiktskarta.

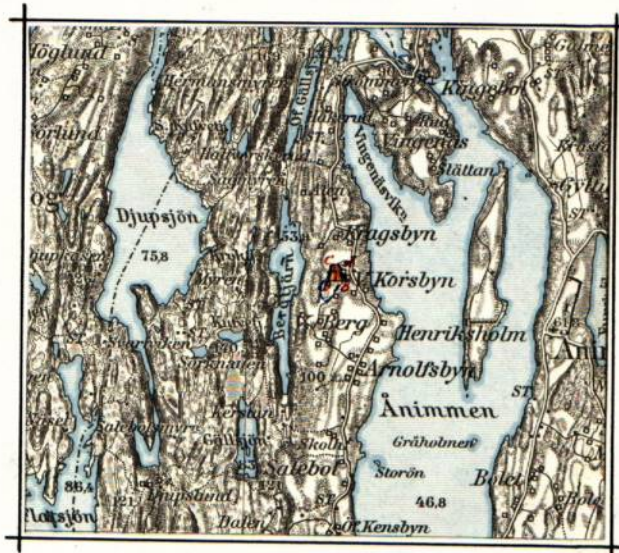

Skala: 1:100000

Nederbördsområde vid A- 1,0 ha

" " C- 3,0 ha

Västra Korsbyn den 22/4 1950.

Hans Gierberg

Frank Eriksson

Emanuel Larsson

Fastighet och ägare Ägobeskrivning	Ägo- figur- nr	Förbättrad mark		Värde pr ha		Båtnad	
		åker, tomt	annan	före	efter	pr ha	pr ägofigur
		hektar	hektar	kronor	kronor	kronor	kronor
B. 11. 11.							
<u>Värderingslängd</u> för Västra Korsbyns dikningsföretag 1950 i Åninskogs socken av Älvsborgs län, upprättad vid laga syneförrättning åren 1949 - 1950.							

Fastighet och ägare Ägobeskrivning	Ägo- figur- nr	Förbättrad mark		Värde pr ha		Båtnad	
		åker, tomt	annan	före	efter	pr ha	pr ägofigur
		hektar	hektar	kronor	kronor	kronor	kronor
<u>Samfällighet A.</u> Ånimskogs socken. <u>Västra Korsbyn 1⁶, 2/27 mtl.,</u> <u>litt Bd,</u> C.J. Larssons stbh. 1. <u>Alstringsbåtnad.</u> åker, mullhalltig, molättlera på lera åker, mullhaltig molättlera på lera A-summa Totalsumma kronor	 						

Fastighet och ägare Ägobeskrivning	Ägo- figur- nr	Förbättrad mark		Värde pr ha		Båtnad	
		åker, tomt	annan	före	efter	pr ha	pr ägofigur
		hektar	hektar	kronor	kronor	kronor	kronor
2. Brukningsbåtnad. brukn. enheten ägofig. 3 - 11. Totalsumma kronor	B-summa	1,71			271		463 793
Sammandrag. Kraksbyn av 1 ⁷ , 1/16 mtl., litt.- Gunnar Edqvist Västra Korsbyn 1 ⁶ , 2/27 mtl., litt. Bd. C.J. Larssons stbh.	12 - 13 3 - 9 Summa	0,14 0,48 0,62		126 534 660	636 1327 1963		510 793 1303
				Summa	alstringsbåtnad		456
				Summa	brukningsbåtnad		847
Totalsammandrag. Samfällighet A. " C.	Summa	0,25 0,62 0,87		318 660 978	450 1963 2413		132 1303 1435
				Summa	alstringsbåtnad		588
				Summa	brukningsbåtnad		847
Västra Korsbyn den 22/4 1950. Hans Österberg Frank Eriksson Emanuel Larsson							

Bil. 12.

Lantbruksstyrelsen 3048 n, aug. 49, 4 000.

Fostighet och ägare m. m.	Avlopp			U p p l a g			Summa ersättning kronor
	Areal	Ersättning		Areal	Ersättning		
	m ²	öre/m ²	kronor	m ²	öre/m ²	kronor	
<u>Samfällighet A.</u> Ånimskogs socken. <u>Kraksbyn av 1⁷, 1/16 mtl., litt. -</u> Gunnar Edqvist.	26	3	1	31	18	6	7

Västra Korsbyn den 24/4 1950.
Hans Linderberg
Fränk Eriksson *Emanuel Larsson*

Läge	Längd m.	Arbete, material e. d.	Antal	å-pris kr.	Kostnad	Summa
					kronor	kronor
6 ⁺²⁸ - 6 ⁺⁵³	25	<u>Timpenning= 1:85 kronor</u>				
		<u>Samfällighet A.</u>				
		<u>Avloppsdiket A - B.</u>				
		Öppna dikets grävning 20 m	m ³ 18	2:50	45	
		Grävning, läggning och återfyllning av den täckta ledningen	m 5	1:-	5	
		Inköp, inkl. frakt, av 3" tegel- rör	st 20	0:25	5	
		Brunn (enl. ritn. typ A) vid 6 ⁺⁵³ av 15" betongrör, inkl. brunns- botten och lock			40	
		Öga (enl. ritn. typ A) jämte sten- sättning av öppna diket därstädes			15	110
		Arbetsledning och oförutsedda utg.				10
						120
0 ⁺⁰⁰ - 2 ⁺⁶⁶	266	Ersättning för marklösen och upp- lag enl. jordersättningslängd				7
		<u>Summa</u>		<u>Summa</u>	<u>kronor</u>	<u>127</u>
		<u>Samfällighet C.</u>				
		<u>Avloppsdiket C - D.</u>				
		Grävning, läggning och återfyllning:				
		0 ⁺⁰⁰ - 1 ⁺⁸⁴	m 184	1:20	221	
		" 1 ⁺⁸⁴ - 2 ⁺⁶⁶	m 82	0:65	53	
		Inköp, inkl. frakt, av 6" tegel- rör	st 650	0:58	377	
		Inköp, inkl. frakt, av 5" tegel- rör	st 290	0:45	131	
		Brunnar (enl. ritn. typ A) vid 0 ⁺⁹⁶ , 1 ⁺⁵⁰ , 1 ⁺⁸⁴ och 2 ⁺⁶⁶ av 15" betongrör, inkl. brunnsbotten och lock.	st 4	50:-	200	
		Öga (enl. ritn. typ A) jämte sten- sättning av öppna diket därstädes			15	
		Grus till rörfogarna, körning och spridning inberäknat	m ³ 1	10:-	10	1007
		Arbetsledning och oförutsedda utg.				103
		<u>Summa</u>		<u>Summa</u>	<u>kronor</u>	<u>1110</u>

Läge	Längd m.	Arbete, material e. d.	Antal	å-pris kr.	Kostnad	Summa
					kronor	kronor
		<u>Totalsammandrag:</u>				
	25	Samfällighet A.				127
	266	" C.				1110
Summa	291			Summa	kronor	1237
Västra Korsbyn den 22/4 1950.						
.....Karl Qvarberg.....						
Frank Eriksson.....Emanuel Larsson.....						
<u>Förteckning av materialåtgång</u>						
		3" tegelrör	st	20		
		5" "	st	290		
		6" "	st	650		
		15" betongrör till brunnar	m	7		
		4" betongrör till öga	m	2		
		9" " " "	m	2		
		Brunnsbottnar till 15" brunnar	st	5		
		Brunnslock " "	st	5		
		Grus till rörfogarna	m ³	1		
		Pålar för ögon	st	8		
		Cement	säck	1/2		

Fastighet Ägare m. m.	Sök. o. likst. = S	B å t n a d	Fastighets andel i.			Samfällighets andel i gemensamma kostnader
			för särskild av- delning beräknad kostnad	för samfällig- heten beräknad kostnad	samfällig- hetens verkliga kostnad	
		kronor	kronor	kronor	procent	procent
1	2	3	4	5	6	7
Bil. 14.						
Kostnadsfördelningslängd för Västra Korsbyns dikningsföretag 1950 i Ånimskogs socken av Älvsborgs län, upprättad vid laga synförrättning åren 1949 - 1950.						

Emanuel Lassar

Arbets- och fixpunktsbeskrivning till Västra Korsbyns dikningsföretag 1950.I. Arbetsbeskrivning.a. Beträffande öppna diket.

Dikets utvidgning skall ske å västra sidan, så att ingen skadegörelse åsamkas på dikets östra sida växande fruktträden.

Upplag må läggas på dikets västra sida och icke närmare nya kanten än 0,75 m.

Upplagen givas behörig lutning mot diket, ej brantare än 1:1.

Djupsiffrorna å profilen (och grävningslista) angiva djupet från avvägningspålens (helt nedslagen) överkant till blivande botten.

b. Beträffande täckta diken.

Tegelrören skola uppfylla de av Sveriges Standardiseringskommission fastställda fordringarna för prima rör. Spruckna eller på annat sätt skadade rör skola vid läggningen kasseras.

Betongrören för ögon skola vara minst fyra veckor gamla och vara tillverkade enligt de bestämmelser, som äro eller kunna bliva fastställda för dylika rör till torrlägningsföretag.

Dikena avvåges och uppålas före grävningen och botten skopas sedan omsorgsfullt, så att ledningarna överallt erhålla den lutningen och det djup, som föreskrives i förslaget.

Brunnar och rörutlopp (ögon) skola utföras i noggrann överensstämmelse med typritningar, bil. 18 och föreskrifter i kostnadsförslaget.

Rörgraven får icke igenfyllas, förrän rörsträngen kontrollerats.

II. Fixpunktsbeskrivning.

Företagets jämförelseplan bestämmes av följande fixpunkter.

F.P. 17,86 gränsrör c:a 30 m S.O Kraksbyns boningshus,

F.P. 9,43 inhugget kors i sten c:a 60 m N.V Kraksbyns boningshus,

F.P. 11,27 inhugget kors i berg c:a 50 m S Kraksbyns vattenbrunn.

Västra Korsbyn den 22/4 1950.

.....Hans Gierberg.....

Frank Eriksson

Emanuel Larsson

Utlåtande angående förslag till torrläggning
plan för ägor. tillhörande Kraksbyn samt Väst
Korsbyn i Ånimsbogs socken av Älvsborgs län.

På grund av vad som förekommit och yrkats under överläggningen om denna sak, samt i övrigt är att iakttaga med hänsyn till detta företag få synemännen avgiva följande.

U T L Å T A N D E.

Mom. 1.

Ändamål och natur.

Företaget avser att bereda möjlighet till bättre torrläggning och bättre brukningsförhållande för ett åkerområde tillhörande i ingressen nämnda fastigheter. För ändamålet erfordras anläggande av 20 m. öppet dike och 271 m. täckta avlopp genom området.

Synemännen anse företaget vara att hänföra till dikning, varom stadgas i 7 kap. vattenlagen.

Mom. 2.

Laga hinder.

Laga hinder mot företaget har av ingen anmälts, och ej hellre ha synemännen kunnat utröna, att något sådant föreligger.

Mom. 3.

Hydrografisk utredning.

Företaget avvattnas till Kraksbyns - Korsbyns dikningsföretag som mynnar i sjön Ånimmens. Nederbördsområde 131/132 - mellan Upperrudsälven och Byälven - sektion 4, Ånimmens vattensystem.

Storleken av avloppets nederbördsområde har bestämts genom direkt undersökning å marken och utgör området vid påle 6⁺⁵³ - 1,0 hektar samt vid påle 0⁺⁹⁶ - 8,0 hektar. Under vegetationsperioden äro dikena icke vattenförande.

Med hänsyn till förefintliga förhållanden skattas normal högvattenavrinning till 2,0 liter per sekund och hektar.

Dimensioneringen av de täckta avloppen har verkstälts med ledning av i följande tabell angivna data:

Tabell I.

Läge	Nederbördsområde hektar	Avrinning vid normalt högvatten liter/sek.	Bottenlutning promille	Rörledning tum	Föreslagen rörlednings avbördningsförmåga liter/sek.
6 ⁺⁵³	1,0	2,0	10,00	3	2,7
2 ⁺⁶⁶	6,0	12,0	27,78	5	18,0
1 ⁺⁸⁴	7,0	14,0	7,83	6	16,0

Läge	Neder- börds- område hektar	Avrinning vid normalt högvattnen liter/sek.	Botten- lutning promille	Rörled- ning tum	Föreslagen rör- lednings avbörd- ningsförmåga liter/sek
1+50	7,5	15,0	7,83	6	16,0
0+96	8,0	16,0	7,83	6	16,0

Dimensionerna för det i företaget ingående öppna diket hava föreslagits efter praktiskt bedömande.

Angående föreslagna dimensioner och grävningsmått hänvisas i övrigt till profil- och sektionsritningarna.

Mom. 4.

Namn och omfattning.

Synemännen anse, att företaget lämpligen bör benämnas Västra Korsbyns dikningsföretag 1950 och dikningssamfälligheterna ha givits den omfattning, som hithörande plankarta närmare utvisar.

På grund av yrkandena i protokollet § 5 ha till utförande bestämts följande arbeten, nämligen:

Avloppsdiket A - B samt C - D, allt som närmare framgår av tillhörande plankarta och profilritningar samt kostnadsförslag och arbetsbeskrivning.

Mom. 5.

Båtnadsuppskattning.

Sådan uppskattning och värdering, som i vattenlagen 7 kap. 22 § och 10 kap. 60 § föreskrives ha synemännen företagit på sätt, som närmare framgår av hithörande värderingslängd.

Härmed har markens värde efter företagets utförande vid syn på stället uppskattats med hänsyn till jordens naturliga godhet i avseende på matjord och alv. Det nuvarande värdet har uträknats på sedvanligt sätt genom hänsynstagande till markytans höjd över avloppets vegetationsvattenstånd.

Brukningsbåtnaden har uppskattats efter praktiskt bedömande på så sätt, att den årliga inbesparningen i arbetskostnader har beräknats per meter av de avlopp som igenläggas. Det sålunda erhållna beloppet har kapitaliserats efter 5% och kapitalet har fördelats å berörd areal. Härigenom kommer brukningsbåtnaden att medföra en höjning av det "blivande värde", som synemännen fastställt för beräkning av alstringsbåtnaden.

Mom. 6.

Kostnadsfördelning.

Företaget omfattar två olika samfälligheter: A = omfattande avloppsdiket A - B samt C omfattande avloppsdiket C - D.

Någon anledning till samfälligheternas uppdelning i olika avdelningar föreligger icke.

De två samfälligheternas samt hela företags kostnad, båtnad och relativ kostnad (kostnad per förbättringskrona) framgår av följande sammanställningar:

Tabell. II.

<u>Samfällighet:</u>	<u>Kostnad:</u>	<u>Båtnad:</u>	<u>Relativ kostnad:</u>
A	127	132	0,96212
C	1110	1303	0,85188
Hela företaget:	1237	1435	0,86202

Med användande av de funna relativtalen ha kostnaderna inom samfälligheterna fördelats och uppförts i kostnadsfördelningslängden. De där angivna procentiska talen äro direkt proportionella mot den beräknade kostnaden.

Kostnaderna för företags utförande och framtida underhåll skola fördelas efter nyssnämnda procenttal med den inskränkningen dock, att den som icke sökt för rättningen eller med sökanden gjort gemensam sak, icke behöver vidräknas högre kostnad för arbetets utförande än det för honom uppskattade båtnadsvärdet.

Kostnaderna för denna syneförrättning och andra gemensamma utgifter skola i första hand av sökandena solidariskt förskjutas. Om företaget kommer till utförande, skola också dylika kostnader utan någon inskränkning fördelas efter nämnda procenttal.

Mom. 7.

Ersättningar och yrkanden.

Ersättning för marklösen och intrång har av synemännen uppskattats på sätt, som framgår av jordersättningslängden bil. 12.

Yrkandet i syneprotokollet § 5, ^(mom. 2) ha synemännen lämnat utan avseende.

Mom. 8.

Avgift till vattendomstolen.

Avgift till vattendomstolen skall icke erläggas för detta företag.

Mom. 9.

Båtnadens beskaffenhet.

Båtnad av annan art än jordförbättring och därmed följande framtida underhålls- och betalningsskyldighet förekommer icke vid detta företag.

Mom. 10.

Allmänna bestämmelser.

Angående företags utförande stadgas:

att utförandet skall ombesörjas av en styrelse, som av delägarna utses,

att det skall åligga styrelsen att föra noggranna räkenskaper över inkomster och utgifter samt att utdebitera och uppbära för företaget erforderliga medel,

att styrelsen skall tillse, att de bestämmelser, som finnes angivna i arbetsbeskrivningen bil. 15 lända till efterrättelse vid företagets utförande
att det åligger styrelsen att tillse, att diket och samlingsbrunnar vid behov rensas och underhålls,

Mom. 11.

Tillstånd och arbetstid.

På grund av vad som sålunda stadgats, lämnas härmed medgivande till företagets utförande, Företaget skall vara slutfört senast den 1 november 1958.

För avgörande om företaget må anses fullbordat, bör sådan besiktning, som omförmäles i vattenlagen 13 kap. 1 § efter anmodan, verkställas av förrättningsmannen eller annan behörig person.

Mom. 12.

Besvärshänvisning.

Jämligt bestämmelserna i vattenlagen 11 kap. 85 § äger den, som till äventyrs är missnöjd med åtgärd eller beslut vid denna syneförrättning eller vill föra talan mot avgivit utlåtande, att inom 60 dagar från dag, då förrättningen avslutas, ingiva sina besvär i tre exemplar till Väst^{er}bygdens vattendomstol, adress Vänersborg.

I besvären skola upptagas klagandens alla påståenden och skälen därtill, varjämte vid besvären skola fogas alla de handlingar, klaganden vill åberopa till stöd av ändringssökandet.

Mom. 13.

Verkställighet.

Detta utlåtande skall icke underställas vattendomstolens prövning, utan jämligt bestämmelserna i vattenlagen 10 kap. 75 § gå i verkställighet i den ordning, som finnes angiven för laga kraft ägande dom, för så vitt icke inom härovan i mom. 12 stadgad tid besvär mot förrättningen anföras, och på grund härav ändring i detta utlåtande kommer till stånd.

Västra Korsbyn den 22/4 1950.

.....*Kaus Gierberg*.....



.....*Frank Eriksson*.....

.....*Emanuel Larsson*.....

TECKENFÖRKLARINGAR.

Bil. 17.

Täckdikning.

  -  Öppet dike som bibehålles.
 Öppet dike som nygräves.
 Öppet dike som fördjupas och breddas.
 Öppet dike som genom täckdikningen försvinner.
 Stamdike av rör.
 Grendike av rör.
 I profilritning: täckt ledning av betongrör.
 " " " " " " tegelrör.
 Täckt dike av trätrummor eller rör med träunderlag.
 Täckt dike av sten eller gärdsel.
 Förutvarande täckt dike av tegelrör.
 Förutvarande täckt dike av sten, gärdsel eller trätrummor.
 Täckdikens bottenlutning.
 Rördimension i mm. (se nedanst. tabell). Angiven dimension börjar vid närmast ovanför siffran belägen hophuggning.
 Nivåkurvor, sammanbindande punkter med samma höjdläge.
 Markens höjdläge i meter över jämförelseplanet.
 Öppet dikes bottenläge i meter över jämförelseplanet vid förundersökningen.
 Bottenläge i örtrumma i meter över jämförelseplanet vid förundersökningen.
 Vattenytans höjdläge i meter över jämförelseplanet vid förundersökningen.
 Högvattenyta.
 Medelvattenyta.
 Öppet dikes föreskrivna bottenläge i meter över jämförelseplanet vid platsen för siffran.
 Täckt dikes föreskrivna bottenläge i meter över jämförelseplanet vid platsen för siffran }  Bottenläge.
 Öppet dikes föreskrivna djup i meter från påle räknat.
 Täckt dikes föreskrivna ungefärliga djup i meter, från markytan räknat, vid platsen för siffran.
 Täckdikensbrunn. $\varnothing$ = diametern i mm.
 Stensil.
 Grusfilter.
 Täckdikessystem n:r.
 Pålnummer.
 Beteckning för särskilda punkter å täckt el. öppet dike.
 Ägofigursbeteckning.
 Fixpunkt.
 Tegriktning.

Å täckdikningsplan förelagna ändringar betecknas med grön färg.

Relationer mellan innerdiameter enl. verktymsbeteckning och enligt Svensk standard för dräneringsrör.

$1\frac{3}{4}" = 40 \text{ mm.}$	$4" = 100 \text{ mm.}$	$8" = 200 \text{ mm.}$	$15" = 375 \text{ mm.}$
$2" = 50 \text{ mm.}$	$5" = 125 \text{ mm.}$	$9" = 225 \text{ mm.}$	$18" = 450 \text{ mm.}$
$2\frac{1}{2}" = 60 \text{ mm.}$	$6" = 150 \text{ mm.}$	$10" = 250 \text{ mm.}$	$21" = 525 \text{ mm.}$
$3" = 75 \text{ mm.}$	$7" = 175 \text{ mm.}$	$12" = 300 \text{ mm.}$	$24" = 600 \text{ mm.}$

Avlopp.

Å avloppsplaner användas ovanstående teckenförklaringar i tillämpliga delar. Dessutom tillkomma:

-  Öppet dike som nygräves.
 Öppet dike som fördjupas och breddas.
 Öppet dikes föreskrivna bottenläge i meter över jämförelseplanet vid platsen för siffran.
 Begränsningskurva för deltagningsskyldighet.
 Flödvattendike med rör under botten.
 Sektion av gamla diket.
 Sektion av nya diket.

Skaraborgs Läns Hushållningssällskap.

Täckdikningsavdelningen.


Skara.

TÄCKDIKESÖGON

Bil. 18.


Täckdikesöga.

typ A.

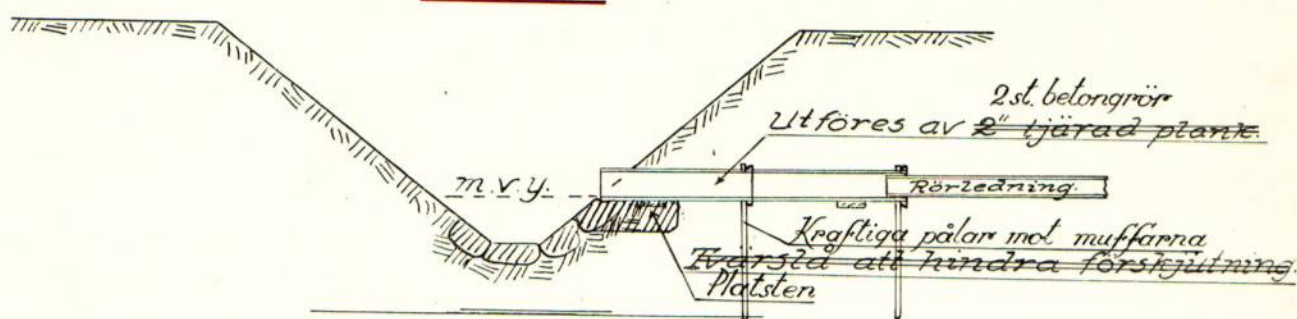

Rörutlopp.


typ B.

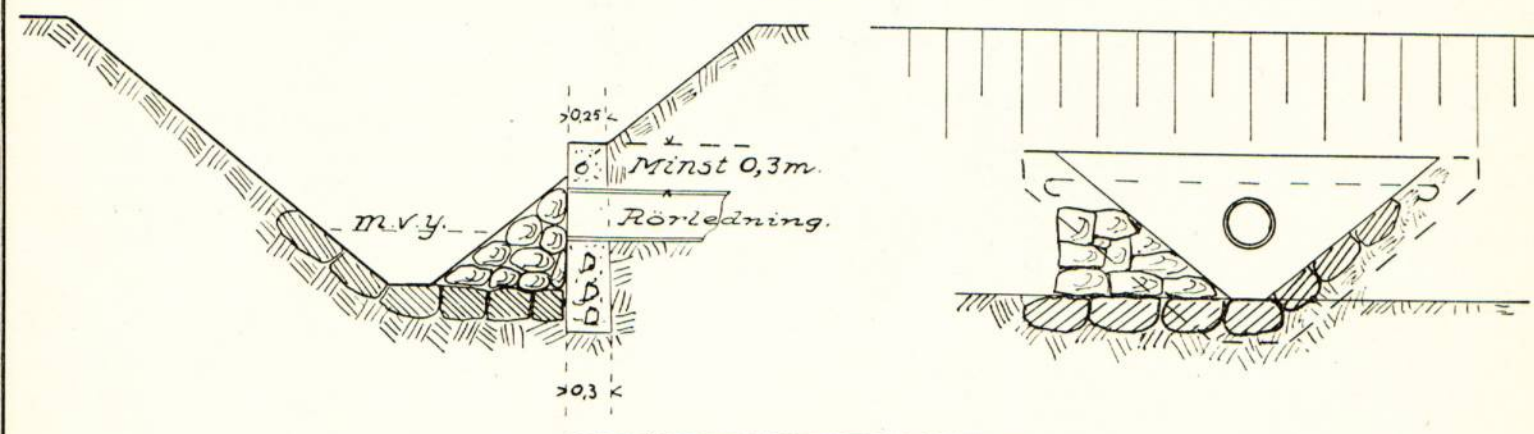

typ C.



typ D.

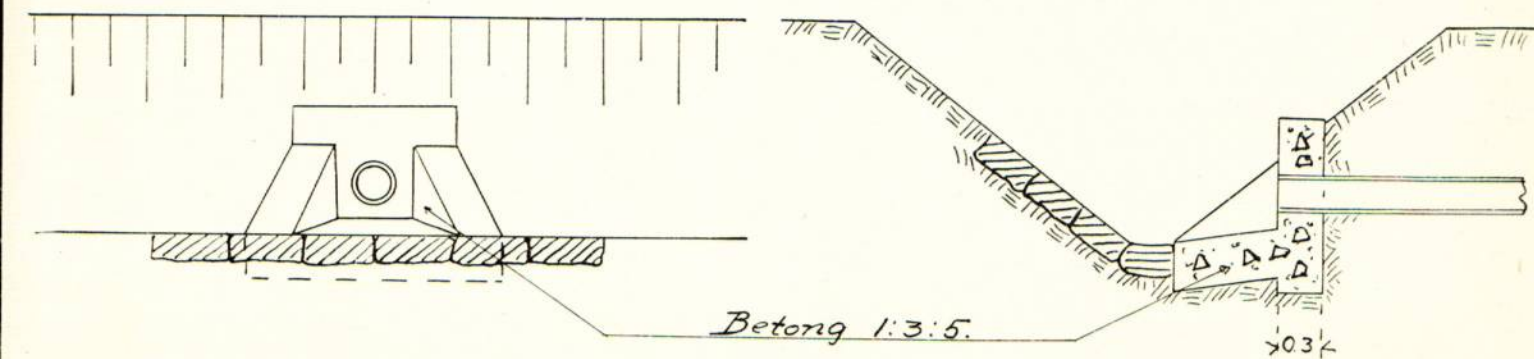

Skaraborgs Läns Hushållningssällskap.

Täckdikningsavdelningen.

Skara.


TÄCKDIKESBRUNNAR.

Bil 18.

typ A.


Ytvattenbrunn.

Sidorna beklä-
das med grän-
ris el dyl om
jorden utgöres
av finsand.

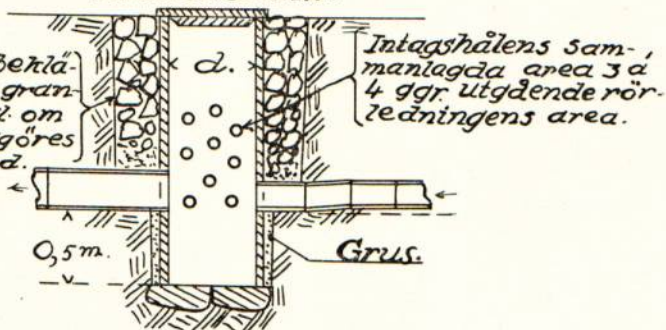


typ B.

Större ytvattenbrunn.

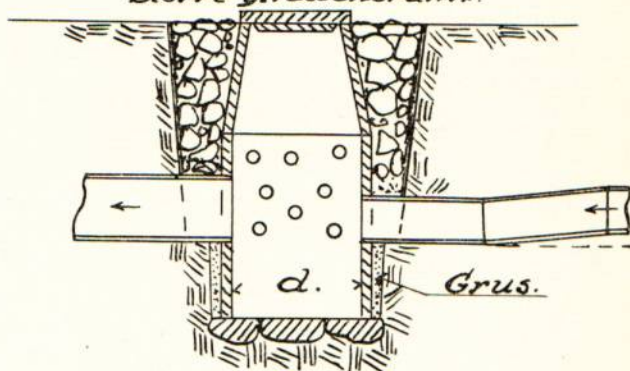


typ C.

Kopplingsbrunn.

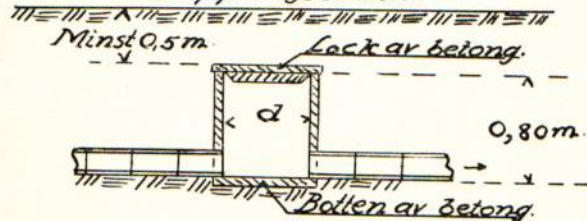


typ D.

Kopplingsbrunn i avloppsdike.

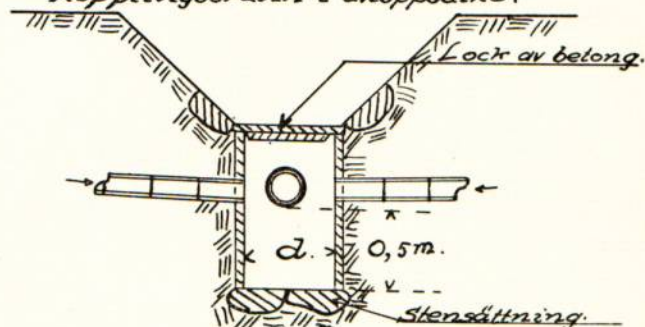


typ E.

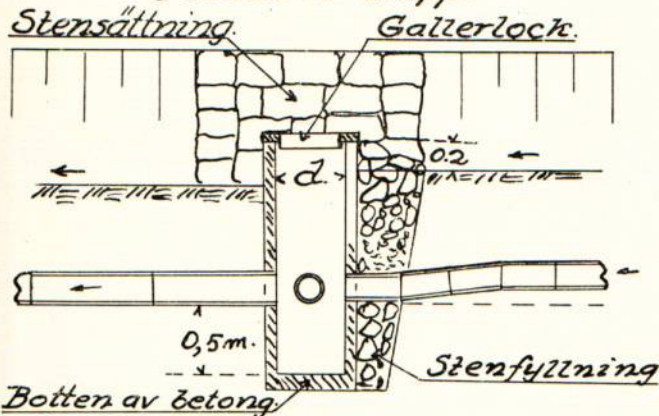Bräddavloppsbrunn
i botten av avlopp.

typ F.


Bräddavloppsbrunn.

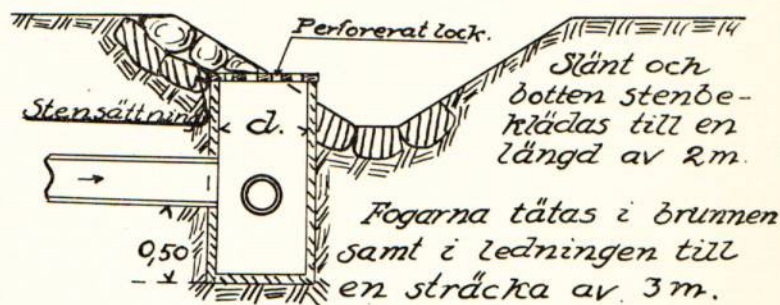

Detalj i plan.




Detaljritning av lock med hål.

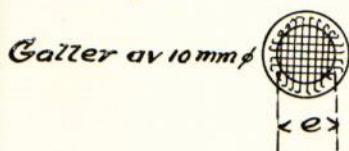

typ G.

Kontrollbrunn.

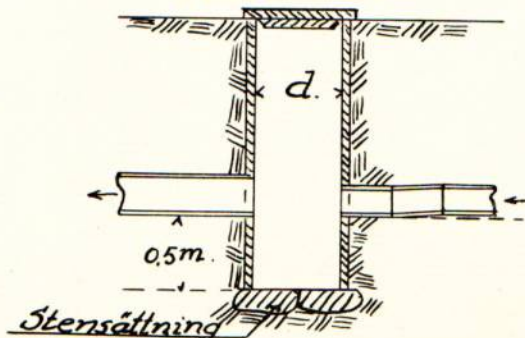

Skaraborgs Läns Hushållningssällskap.

Täckdikningsavdelningen.

Skara.



Såvitt här fört diarium utvisar, hava besvär icke anförts över en, enligt uppgift, av sekreteraren hos Älvsborgs läns norra hushållningssällskap Hans Djurberg handlagd syneförrättning rörande Västra Korsbyns dikningsföretag 1950 i Ånimskogs registersocken av Älvsborgs län; betygar Vänersborg i Västerbygdens vattendomstols kansli den 26 juli 1952.

I tjänsten:

A. Dahlgren
A. Dahlgren.

Stämpel Tre kronor.

Sekreteraren Hans Djurberg.

RAPPORT

Li 34/51

över verkställd avsyning

Företag: Västra Korsbyns dikningsföretag 1950 i Ånimskogs socken av
(namn, socken och län)

Älvsborgs län

~~Ordförande~~ } Folkskollärare John Landälv, Dals-Rostock
Förtroendeman: }
~~Endast intressent~~

Arbetsplanen fastställd den

Ändring medgiven den

Bidrag från statens avdikningsanslag sökt enl. uppgift kronor

Lån från statens avdikningslånefond kronor

Arbets tid enl. synemännens utlåtande 1 nov. 1958

Arbets tid enl. kontrakt med Lantbruksstyrelsen

Förlängning medgiven av Vattendomstolen till

Förlängning medgiven av Lantbruksstyrelsen till

Vid förrättningen, som verkställts av assistent Rune Lundström

den 12 oktober 1951, har befunnits att företaget utförts i överensstämmelse
med det vid syneförrättningen upprättade förslaget, varför det av mig
godkänts.

Vänersborg den 13 oktober 1951.

Efp. 12/9-52 h. L. n

Till

V. Korsbyns dikningsföretag,
Lärare John Landälv,
Dals-Rostock.

Härmed meddelas, att lantbruksnämnden vid sitt senaste sammanträde beviljat V. Korsbyns dikningsföretag statsbidrag med sammanlagt 475:- kronor. Bidraget fördelar sig enligt följande:

C.J. Larssons stbh, V. Korsbyn	290:-
Gunnar Edqvist, Kraksbyn	<u>185:-</u>
Kr.	475:-

./2

Lånekontrakt bifogas för underskrift, varefter det ena ex. torde återställas till nämnden.

Vänersborg den 5 augusti 1952.

Enligt uppdrag