



Akt nr:

P-F2a-LS131/64

AU\$P-F2a-LS131/64

Repelsbo-Lärkebo diknings-
företag av år 1964.

i Norra Björke socken

Älvsborgs län.

H a n d l i n g a r

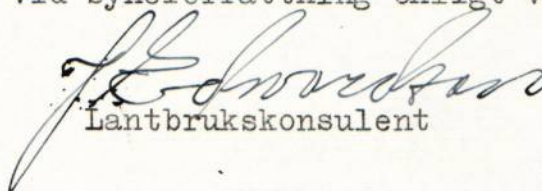
tillhörande

Repelsbo - Lärkebo dikningsföretag av år 1964

i Norra Björke socken

Älvsborgs län,

Upprättade vid syneförrättning enligt vattenlagen av


Lantbrukskonsulent

Akten innehåller 23 skrivna paginerade sidor.

Härtill hör 3 blad ritningar.

Protokoll fört vid syneförrättning
för bättre torrläggning och brukning av
ägor tillhörande Repelsbo, Lärkebo och
Gunnarsbo i N:a Björke socken av Älvs-
borgs län.

Den 27 augusti 1964 inställde sig undertecknad lantbrukskon-
sulent hos Lantbrukare Lennart Svensson, Repelsbo för att jämlikt
nedan omnämnda förordnande verkställa ifrågavarande förrättning.

Följande sakägare hade infunnit sig till sammanträdet:

Lennart Svensson, Repelsbo	Oskar Olsson, Västbjörke
Helmi Olsson "	Åke Eriksson, Lärkebo
Gustav Johansson, Gunnarsbo	Hjalmar Olsson, Lärkebo

§ 1

Att justera dagens protokoll valdes:

Gustav Johansson, Gunnarsbo och Åke Eriksson, Lärkebo

§ 2

Upplästes förordnandet för förrättningsmannen att handlägga
ifrågavarande förrättning. Bil. 1.

§ 3

Sakägarna enades om att förrättningen skulle genomföras
utan biträde av godemän.

§ 4

Laga hinder mot företaget anfördes icke.

§ 5

Förrättningsmannen redogjorde för förslaget och framlade
till granskning upprättade ritningar och kartor.

§ 6

Sedan sakägarna tagit del av torrlägningsförslag och
kostnadsfördelningslängd enades man om att godkänna det upprättade
förslaget i befintligt skick, varefter alla närvarande underteck-
nade den i förväg upprättade föreningsskrivelsen.

§ 7

Till styrelse för företaget utsågs:

Ordförande: And. Gustav Johansson, Tore Mosse, Lilleskog
Övriga ledamöter: Lennart Svensson, Repelsbo, N:a Björke
och Åke Eriksson, Lärkebo, N:a Björke

§ 8

Till revisorer att granska styrelsens räkenskaper och för-
valtning utsågs: Hjalmar Olsson, Lärkebo och Erik Andersson,
Gunnarsbo.

§ 9

Åt styrelsens ordförande lämnades i uppdrag

att vara aktförvarare

att för företagets räkning ansöka om största möjliga statsbidrag

att med vederbörande myndigheter avsluta kontrakt angående företaget samt att utkvittera statsbidrag i mån av utanordning.

§ 10

Styrelsen bemyndigades att i bank eller annan penninginrättning, som styrelsen finner lämplig, upptaga de lån, som erfordras för förrättningskostnadernas bestridande och arbetets igångsättande till dess statsbidrag och utdebiterade medel bli tillgängliga.

§ 11

Då några ytterligare framställningar icke gjordes meddelade förrättningsmannen, att arvodesräkning skulle tillställas styrelsens ordförande. Sist förklarades förrättningen avslutad.

§ 12

Protokollet upplästes och lämnades utan erinran.

Repelsbo, N:a Björke den 27 aug. 1964

I tjänsten:

J. Edwardson
J. Edwardson

Lantbrukskonsulent

Justeras:

Anders Larsson

Åke Eriksson

Bil. 1.

Insändes till vederbörande lantbruksnämnd.

Ink. till Lantbruksnämnden Vänersborg

den 18 OKT 1961

Dnr 34 604

Landskansliet i Vänersborg
Ink. 19 OKT 1961
III 119 B 61

Till Länsstyrelsen i Vänersborgs län.

Härmed anhålles om förordnande för behörig förrättningsman att handlägga syneförrättning enligt 10 kap. vattenlagen för torrläggning av ^{mig}~~oss~~ tillhörig mark inom Repelsbo, Lärkebo & Gunnarsbo

N:a Björke socken(-när) av Vänersborgs län.

Förrättningen avser Dikning

här uppgives så fullständigt som möjligt företags beskaffenhet (dikning, åreglering, sjösänkning, invallning e. d.), vidare

företagets omfattning (areal som skall torrläggas, avloppens längd o. d.), om flottled, damm, järnväg, landsväg e. d. beröres m. m.

Närmaste järnvägsstation Norra Björke

Meddelanden om förrättningen ställes till Lantbr

Lennart Svensson

0530
Tel. Tm. 23089

titel, namn och fullständig adress samt telefon

Släkten Norra Björke

Norra Björke

den 14 okt 19 61

Sökandes namn:

Fastighet:

Lennart Svensson

för fastigheten

Repelsbo

Åke Eriksson

» »

Lärkebo

Andersson

» »

Gunnarsbo m. l.

Hjälmar Olsson

Övärkebo

5
Förutom nämnda, sökandena tillhöriga fastigheter, väntas nedanstående ägare och fastigheter bliva berörda av företaget.

Icke sökandes namn:

Fastighet:

<i>Ernst Olsson</i>	ägare av fastigheten	<i>Gunnarsta</i>
<i>Osia Olsson</i>	» » »	<i>Hästjärn</i>
	» » »	

Lantbruksnämnden får till förrättningsman föreslå:

Lantbrukskonsulent J. Edwardson, Lantbruksnämnden,
Vänersborg.

Vänersborg den 18 okt. 19 61

På Lantbruksnämndens vägnar:

R e s o l u t i o n .

Med stöd av 10 kap. 32 och 33 §§ vattenlagen förordnas lantbrukskonsulent J. Edwardson, Vänersborg, att i laga ordning handlägga i denna ansökan omförmäld förrättning. Riksantikvarieämbetets skrivelse den 3 februari 1956 angående fasta fornlämningar bifogas för beaktande.

Denna resolution översändes till förrättningsmannen.

Vänersborg i landskansliet den 19 oktober 1961.

På länsstyrelsens vägnar:

Per Hydén
Per Hydén

Åke Eklöf
Åke Eklöf

F ö r e n i n g.

.... Undertecknade delägare i Repelsbo - Lärkebotorrlägningsföretag av år 1964
hava denna dag träffat följande överenskommelse.

1. Vi förbinda oss att enligt här nedan under punkt 3 angivna grunder utföra
och fullborda torrläggningen av oss tillhöriga vattenbesvärade marker i
fullkomlig överensstämmelse med det förslag, som upprättats av Lantbruks-
konsulent J. Edwardson, Vänersborg.
2. Likaså förbinda vi oss att efter i kostnadsfördelningslängden angivna grun-
der för framtiden underhålla dikningsföretaget.
3. Anläggningskostnaderna för dikningsföretaget för delas enligt följande:

<u>Ägare och fastighet</u>	<u>Andel i gemensamma kostnader, %</u>
<u>Oskar Olsson</u>	
Västbjörke Nilsgården 2 ⁶	6.372
<u>Lennart Svensson</u>	
Repelsbo 1 ¹	15.275
<u>Helmi Olsson</u>	
Repelsbo 1 ²	12.160
<u>Åke Eriksson</u>	
Lärkebo 1 ¹	42.540
<u>Hjalmar Olsson</u>	
Lärkebo 2 ¹	18.381
<u>Gustav Johansson</u>	
Gunnarsbo 1 ³	5.272
Summa	100.000

Arbetet skall utföras så, att minsta möjliga skada uppkommer å växande
gröda. Arbetet skall vara avslutat senast den 31 dec. 1969.

Sålunda överenskommet försäkras.

Repelsbo den 27 augusti 1964.

2
Oskar Olsson

Oskar Olsson

Lennart Svensson

Lennart Svensson

Helmi Olsson

Helmi Olsson

Åke Eriksson

Åke Eriksson

Hjalmar Olsson

Hjalmar Olsson

Gustav Johansson

Gustav Johansson

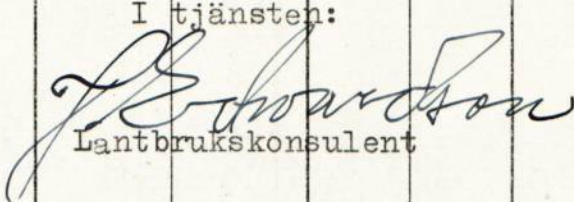
Att förestående intressenter frivilligt ingått och egenhändigt undertecknat den förening, som prövats och befunnits lämplig intygas å tjänstens vägnar dag som ovan.

J. E. Johansson
Lantbrukskonsulent

VÄRDERINGSLÄNGD

Fastighet och ägare Ägobeskrivning	Ägo- figur- nr	Förbättrad mark		Värde pr ha		Båtnad	
		åker, tomt hektar	annan hektar	före kronor	efter kronor	pr ha kronor	pr ägofigur kronor
<u>Västbjörke Nilsgården 2⁶</u>							
Oskar Olsson							
Åker	1	0,30		3600	4000	400	120
"	2	0,23		2400		1600	368
"	3	0,65		2400		1600	1040
"	4	0,40		2400		1600	640
"	5	0,49		2800		1200	588
"	6	0,52		2400		1600	832
<u>Alstringsbåtnad, Summa</u>	1-6	2,59					3588
<u>Repelsbo 1¹</u>							
Lennart Svensson							
Åker	7	0,60		2400	4000	1600	960
	8	0,33		2000		2000	660
	9	1,10		2000		2000	2200
	10	0,78		2800		1200	936
	11	0,89		2800		1200	1068
	12	0,68		2800		1200	816
	13	0,11		2000		2000	220
	14	0,42		3200		800	336
	15	0,02		3200		800	16
	16	0,08		3200		800	64
<u>Alstringsbåtnad, Summa</u>	7-16	5,01					7276
Brukningsbåtnad 240 m à 8 kr + 180 m à 5 kr							2820
<u>Summa kronor</u>							10096
<u>Repelsbo 1²</u>							
Helmi Christina Olsson							
Tomt	17		0,49				5000
Torrläggning av husgrund m.m. <u>Summa kronor</u>							
<u>Summa kronor</u>	17		0,49				5000

Fastighet och ägare Ägobeskrivning	Ägo- figur- nr	Förbättrad mark		Värde pr ha		Båtnad	
		åker, tomt hektar	annan hektar	före kronor	efter kronor	pr ha kronor	pr ägofigur kronor
<u>Lärkebo 1¹</u>							
Åke Eriksson							
Åker	18	0,88		2400	4000	1600	1408
"	19	0,48		3200		800	384
"	20	0,52		3200		800	416
"	21	0,37		3200		800	296
"	22	0,72		3200		800	576
"	23	0,03		3200		800	24
"	24	0,14		3600		400	56
"	25	0,49		3200		800	392
Alstringsbåtnad, Summa	18-25	3,63					3552
Brukningsbåtnad 620 m à 8 kr + 100 m à 5 kr							5460
Summa kronor							9012
<u>Lärkebo 2¹</u>							
Hjalmar Olsson							
Åker	26	0,27		3200	4000	800	216
"	27	0,20		3200		800	160
"	28	0,22		3200		800	176
"	29	0,26		2800		1200	312
"	30	0,64		1800		2200	1408
"	31	0,24		1800		2200	528
"	32	0,08		2800	4000	1200	96
"	33	0,38		1600		2400	912
Alstringsbåtnad, Summa	26-33	2,29					3808
Brukningsbåtnad 200 m à 5 kr							1000
Summa kronor							4808

Fastighet och ägare Ägobeskrivning	Ägo- figur- nr	Förbättrad mark		Värde pr ha		Båtnad	
		åker, tomt hektar	annan hektar	före kronor	efter kronor	pr ha kronor	pr ägofigur kronor
<u>Gunnarsbo 1³</u>							
Gustav Johansson							
Åker	34	0,34		1600	4000	2400	816
"	35	0,33		2800		1200	396
<u>Alstringsbåtnad, Summa</u>	34-35	0,67					1212
<u>Sammandrag.</u>							
Västbjörke Nilsg ården 2 ⁶	1-6	2,59					3588
Repelsbo 1 ¹	7-16	5,01					10096
Repelsbo 1 ²	17		0,49				5000
Lärkebo 1 ¹	18-25	3,63					9012
Lärkebo 2 ¹	26-33	2,29					4808
Gunnarsbo 1 ³	34-35	0,67					1212
<u>Hela företaget, Summa</u>	1-35	14,19	0,49				33716
varav Alstringsbåtnad kronor							19436
Brukningbåtnad kronor							9280
och Övrig båtnad kronor							5000
Vänersborg den 10 september 1964.							
I tjänsten:							
							
Lantbrukskonsulent							

KOSTNADSFÖRSLAG

Läge	Längd m	Arbete, material e. d.	Antal	å-pris kr.	Kostnad kronor	Summa kronor
		<u>Sträckan A - B.</u>				
0+00-1+34	25	Bergsprängning		40:-	1.000:-	
		Morän och sand m ³	100	5:-	580:-	
		Marklösen m ²	500	0:40	200:-	
1+34-2+50	116	Betongrör 500 mm		20:-	2.320:-	
	116	Grävn.lägg.n.o.återfylln.		10:-	1.160:-	5.180:-
		<u>Sträckan B-B₃.</u>				
0+00-3+20	320	Betongrör 400 mm.		14:-	4.480:-	
3+20	115	" 300 mm		9:-	1.035:-	
-4+40	5	Vägrör 300 mm.		12:-	60:-	
2+90		Ytvattenintag Vg 29			25:-	
4+40		" Vg 7			30:-	
	440	Grävn.lägg.n.o.återfylln.		5:-	2.200:-	7.830:-
		<u>Sträckan B₁-B₁.</u>				
	35	Tegelrör 100 m		3:-	105:-	
		Grusfilter			10:-	
	35	Grävn.lägg.n.o.återfylln		1:60	56:-	171:-
		<u>Sträckan B - C - D.</u>				
2+50-5+70	320	Betongrör 500 mm		20:-	6.400:-	
5+70-8+65	295	" 300 mm		9:-	2.700:-	
		Ytvattenintag Vg 29	2	25:-	50:-	
	30	Bergsprängning		40:-	1.200:-	
	615	Grävn.lägg.n.o.återfylln.		6:-	3.690:-	14.040:-
		<u>Sträckan C-C₁</u>				
0+00-3+70		Betongrör 400 mm		14:-	5.180:-	
1+60		Ytvattenintag Vg 29			25:-	
3+70		" Vg 7			40:-	

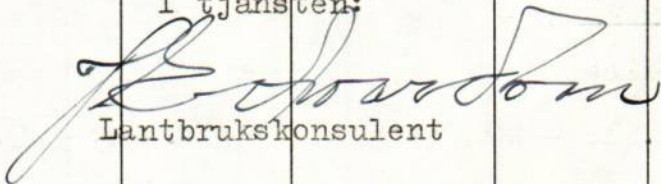
[illegible]

Vänersborg den 10 september 1964.

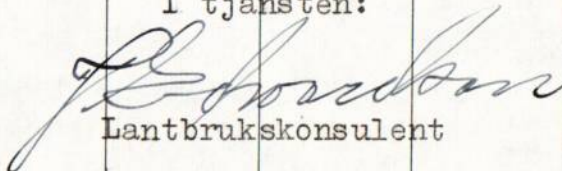
I tjänsten:

P. Saarman
Lantbrukskonsulent

Fastighet Ägare m. m.	Sök. o. liket. = S	Båtnad kronor	Fastighets andel i			Samfällighets andel i gemensamma kostnader procent
			för särskild av- delning beräk- nad kostnad kronor	för samfällig- heten beräknad kostnad kronor	samfällig- hetens verk- liga kostnad procent	
1	2	3	4	5	6	7
		<u>Anläggningskostnad.</u>				
<u>Västgjärke Nilsgården 2⁶</u>						
Oskar Olsson	-					
Ägofig. 1 - 6		3.588:-		2.620:-	6,372	-
<u>Repelsbo 1¹</u>						
Lennart Svensson	S					
Ägofig. 7 - 16		10.096:-		6.281:-	15,275	
<u>Repelsbo 1²</u>						
Helmi Olsson	-	5.000:-		5.000:-	12,160	
Ägofig. 17						
<u>Lärkebo 1¹</u>						
Åke Eriksson	S					
Ägofig. 18 - 20		2.848:-	9.000:-			
" 21 - 22		3.752:-	4.982:-			
" 23 - 25		2.412:-	3.510:-	17.492:-	42,540	
<u>Lärkebo 2¹</u>						
Hjalmar Olsson	S					
Ägofig. 26 - 28		902:-	1.673:-			
" 29 - 32		2.344:-	3.113:-			
" 33		1.562:-	2.772:-	7.558:-	18,381	
<u>Gunnarsbo 1³</u>						
Gustav Johansson	S					
Ägofig. 34		816:-	1.448:-			
" 35		396:-	720:-	2.168:-	5,272	
		33.716:-		41.119:-	100,000	

Fastighet Ägare m. m.	Sök. o. likst. = S	Båtnad kronor	Fastighets andel i			Samfällighets andel i gemensamma kostnader procent
			fär särskild av- delning beräk- nad kostnad kronor	för samfällig- heten beräknad kostnad kronor	samfällig- hetens verk- liga kostnad procent	
1	2	3	4	5	6	7
			<u>Underhållskostnad.</u>			
Västbjörke Nilsgården 2 ⁶		3.588:-			14,683	
Repelsbo 1 ¹		7.276:-			29,776	
Repelsbo 1 ²		5.000:-			20,462	
Lärkebo 1 ¹		3.552:-			14,536	
Lärkebo 2 ¹		3.808:-			15,583	
Gunnarsbo 1 ³		1.212:-			4,960	
		24.436:-			100,000	
Vänersborg den 10 september 1964.						
I tjänsten:						
 Lantbrukskonsulent						

Framställning av båtnad samt absolut och relativ kostnad, då varje avdelning torrlägges för sig eller i samband med andra avdelningar.

Av- del- ning	Ägofigurer	Båtnad	Andel i kostnad för										Relativ kostnad (kostnad för varje kronas båtnad)
			0+99- 1+34	1+34- 2+50 6 stam	2+50- Fig.6 4" stam	1+34- 2+50 enl.försl	B-B ₃	B ₁ -fig. 10 6"stam					
			k r o n o r										
1	2	3	4	5	6	7	8	9	10	11	12	13	14
I	1-6	3.588	1.700	720	200							2.620	0.7302
II	7-17	15.096	1.700			2.760	8.001	720				13.181	0.8731
III	1-35	33.716										41.119	1.2196
Av denna utredning framgår, att kostnaden för avdelning I först skall beräknas. Därefter beräknas kostnaden för avdelning II och slutligen fördelas återstående kostnad på övriga delägare.													
Vänersborg den 10 september 1964.													
I tjänsten:													
													
Lantbrukskonsulent													

ARBETSBESKRIVNING

Innan arbetet påbörjas skall diket på nytt avvägas och grävningslista upprättas av därtill sakkunnig person.

Mellan figurerna 10 och 18 i gränsdiket framrinnande vatten får ej inledas i ledningarna, utan skall fortfarande följa det öppna diket.

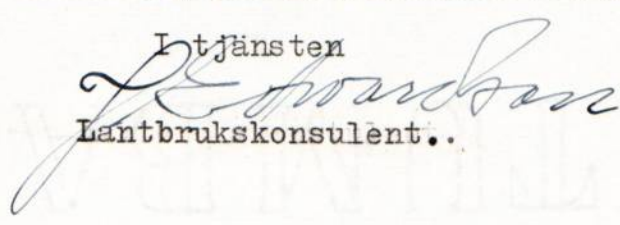
Mellan figurerna 13 och 14 befintlig vägtrumma skall omläggas genom Vägförvaltningens försorg. Även kostnaden härför skall principiellt stanna på Vägförvaltningen. Övriga vägtrummor bekostas av dikningsföretaget.

Befintliga gränsmärken och fixpunkter få icke förstöras eller döljas. Betongrören skola vara tillverkade av betongrörsfabrik, som är ansluten till Kontrollrådets allmänna betongrörskontroll, och som vid kontinuerliga provtagningar erhållit tillfredsställande provningsresultat.

Alla arbeten skola utföras i noggrann överensstämmelse med ritningar och föreskrifter i kostnadsförslag och arbetsbeskrivning samt efter kontrollantens anvisningar. Läggningsen skall utföras av kompetent och vid dylika arbeten van person och rörledningen får ej täckas innan den blivit genom lantbrukskonsulent eller hans ombud kontrollerad.

Om jorden är bemängd med flytbenägen finsand, skola rörfogarna täckas med grus. Vid förekommande bergsprängningar eller stora stenar skall sprängningsytan först avjämnas med grus innan rören lägges.

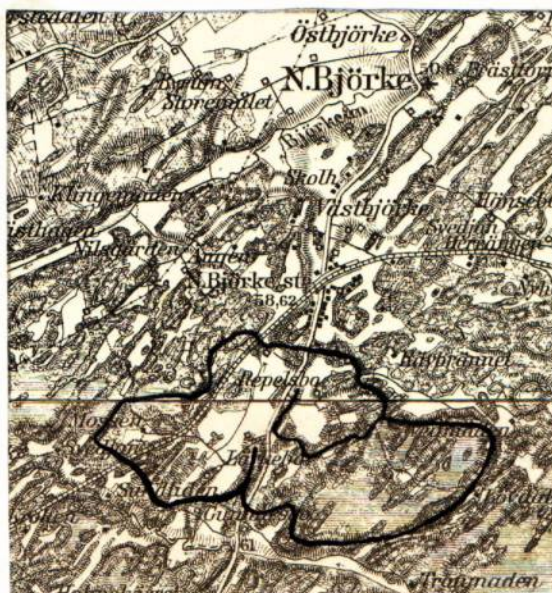
Vänersborg den 15 september 1964.

Itjänsten

Lantbrukskonsulent..

ÖVERSIKTSKARTA.

Del av generalstabskarta, varå
företaget markerats för oriente-
ring. Nederbördsområdet kringri-
tas med blå linje.

Skala 1:100000.



Utlåtande angående bättre torr-
läggning och bättre brukning av
ägor tillhörande Repelsbo, Lärke-
bo och Gunnarsbo i N:a Björke
socken av Älvsborgs län.

På grund av vad som förekommit och yrkats under överläggning
om denna sak samt vad i övrigt är att iakttaga med hänsyn till
detta företag får undertecknad avgiva följande

U T L Å T A N D E.

Mom. 1.

Ändamål och natur. Företaget avser att bereda bättre torr-
läggning och bättre brukning av ägor tillhörande 5 bruks-
enheter.

För ändamålet erfordras upptagande av omkring 2,2 km. av-
lopp i huvudsakligen täckt utförande. Företaget är att hänföra
till dikning, varom stadgas i 7 och 10 kap. vattenlagen.

Mom. 2.

Laga hinder mot företaget har av ingen anmälts och ej heller
har förrättningsmannen kunnat utröna att sådant föreligger.

Allmänna intressen beröras i avseende på att landsvägstrum-
man vid Repelsbo 1² måste sänkas, vilket ombesörjes av Vägför-
valtningen.

Mom. 3.

Namn och omfattning. Förrättningsmannen anser, att företaget
lämpligen bör benämnas Repelsbo - Lärkebo dikningsföretag av år
1964.

På grund av lutningsförhållanden och fastighetsgränser kunna
de olika dikesgrenarna utföras oberoende av varandra. Sträckan
A - B - B₃ kan därför med fördel utföras även om sträckan B - C -
D - E icke kommer att fullföljas.

Mom. 4.

Hydrografisk utredning. Företagets nederbördsområde, som på hithörande översiktskarta inritats med en heldragen svart linje uppgår till c:a 200 ha.

Normal högvattenföring har med hänsyn till topografi och nederbördsförhållanden uppskattats till 2,5 l/s ha. Med ledning härav har dimensioneringen av avloppen verkstälts.

Mom. 5.Markvärdering och båtnadsuppskattning.

För bedömande av företagets ekonomiska bärighet och för bestämmande av de olika fastigheternas andel i kostnaderna för företaget har förrättningsmannen jämligt bestämmelserna i vattenlagen 7 kap. 22 § och 10 kap. 60 § uppskattat storleken av den båtnad, som uppkommer genom företagets utförande. Som betalningsskyldig till företaget har å ovannämnda plankarta intagits den mark, som för närvarande icke kan dräneras på ett tillfredsställande sätt eller som besväras av översvämningar vid höst- och vårflöden.

Vid markvärderingen har förrättningsmannen åsatt varje ägofigur ett visst blivande värde pr hektar med hänsyn tagen till jordens alstringsförmåga, arrondering och mest lämpliga brukning, allt under förutsättning att jorden vore fullt torrlagd.

Beroende på sitt höjdläge i förhållande till nuvarande vattenstånd, d.v.s nuvarande torrlägningsdjup, har varje ägofigur därpå åsatts ett visst nuvarande värde pr hektar, och utgör skillnaden mellan blivande och nuvarande värde den förbättring (alstringsbåtnad) pr hektar, som resp. ägofigurer tillskyndas genom företagets utförande.

I sådana fall där igenläggning av öppna avlopp med rör medför förbättrade betingelser för markens rationella brukning, minskade kostnader för ogräsbekämpning och minskade underhållskostnader eller företagets utförande medgiver samtidig brukning av marker i olika höjdläge har härigenom uppkommande båtnad (s.k. brukningsbåtnad) även uppskattats.

Båtnad av annan beskaffenhet än jordförbättring och därmed följande framtida betalningsskyldighet förekommer icke vid detta företag.

Den verkställda värderingen och uppskattningen framgår av hithörande värderingslängd, varav framgår, att alstringsbåtnaden uppgår till 19.436 kronor och brukningsbåtnaden till 9.280 kronor och övrig båtnad till 5.000 kronor eller tillhopa 33.716 kronor.

Mom. 6.

Ersättningar. Om dikningen utföres med nödig försiktighet och vid årstid, då minsta möjliga skada behöver åsamkas på åkern växande gröda, kan särskilda ersättningar för skada ej beräknas behöva utgå. Utmed den öppna delen av sträckan A - B har marklösen för breddning och jordupplag beräknats till 200 kronor.

Mom. 7.

Kostnad. Företaget bör, enligt vad som framgår av utredningen, utgöra en enda samfällighet fördelad på tre avdelningar. Anläggningsskostnaderna inklusive ersättning och tillägg för arbetsledning, kontroll och oförutsett har beräknats till 43.200 kronor, varvid 1964 års priser lagts till grund för beräkningarna. Efter företagen utredning har kostnaderna för varje brukningsenhet inom samfälligheten uppförts i kolumn 4 och 5 av kostnadsfördelningslängden. I kolumn 6 av samma längd har därefter för varje fastighet uträknats och införts dess procentuella andel i anläggningsskostnaderna.

Mom. 8.Allmänna bestämmelser.

Angående företagets utförande och framtida underhåll föreskrives:

- att företagets utförande och framtida underhåll till alla delar ombesörjes av styrelse, som av delägarna utses;
- att det skall åligga styrelsen, att föra noggranna räkenskaper över inkomster och utgifter samt att utdebitera och uppbära för företaget erforderliga medel;
- att arbetets utförande genom entreprenad lämpligen överlåtes till därför skickad person, med vilken kontrakt om utförandet enligt bestämmelserna i detta utlåtande bör upprättas;
- att vid arbetets utförande skall iakttagas alla de bestämmelser, som finns införda dels under arbetsbeskrivningen och dels på de ritningar, som tillhör förslaget;
- att det åligger styrelsen, att när så erfordras kalla intressenterna till sammanträde och därvid föra protokoll;

Mom. 9.

Domstolsavgift. Jämlikt bestämmelserna i vattenlagen 11 kap. 95 § skall avgift till vattendomstolarnas organisation och verksamhet utgå efter en krona och femtio öre för tusen kronor av den uppskattade båtnaden eller med 50 kronor, då båtnaden beräknats till 33.716 kronor. Avgiften skall inbetalas till Länsstyrelsen i Älvsborgs län, Vänersborg, så snart förrättningen vunnit laga kraft.

Mom. 10.

Tillstånd och arbetstid. På grund av vad sålunda stadgas lämnas härmed medgivande till företagets utförande. Det-samma skall vara fullbordat senast den 31 december 1969. För avgörande, om företaget må anses fullbordat, skall besiktning

verkställas av i länet tjänstgörande lantbruksingenjör eller lantbrukskonsulent med behörighet att handlägga syneförrättning enligt 7 kap. vattenlagen.

Mom. 11.

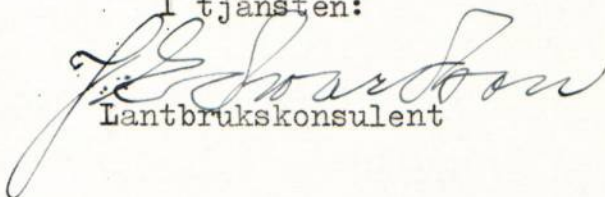
Besvärshänvisning. Jämlikt bestämmelserna i vattenlagen 11 kap. 85 § äger den som till äventyrs är missnöjd med åtgärd eller beslut vid denna syneförrättning eller vill föra talan mot avgivet utlåtande, att inom sextio (60) dagar från dag då förrättningen avslutats ingiva sina besvär i tre exemplar till Västerbygdens vattendomstol, adress Vänersborg. I besvären skall upptagas klagandens alla påståenden och skälen därtill, varjämte vid besvären skall fogas alla de handlingar klaganden vill åberopa till stöd för ändringssökandet.

Mom. 12.

Verkställighet. Då i denna sak någon underställning till vattendomstol icke skall ske, kommer detta utlåtande att gå i verkställighet i den ordning, som för laga kraftätagande dom finnes stadgat, såvida icke inom den ovan i Mom. 11 angivna tid talan anhängiggöres och på grund därav ändring sker.

Vänersborg den 10 september 1964.

I tjänsten:

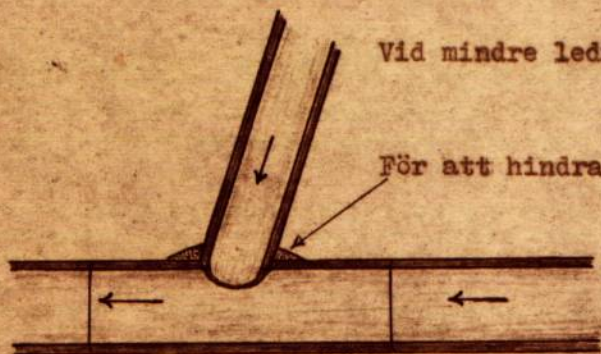

Lantbrukskonsulent

Såvitt här fört diarium utvisar, ha besvär icke anförts över denna syneförrättning; betygar Vänersborg i Västerbygdens vattendomstols kansli den 2 december 1964.

I tjänsten:

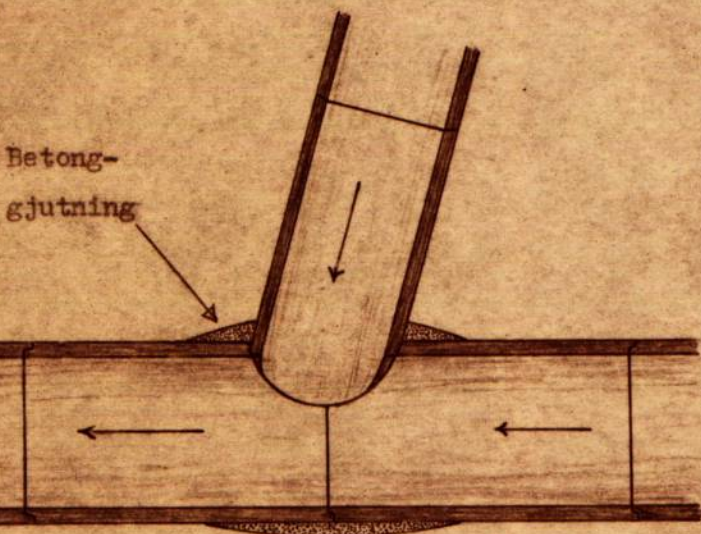
J. Eriksson

Koppling av betongrörsledningar



Vid mindre ledningar sker den enklaste kopplingen: mitt på rör i huvudledningen.

För att hindra bortspolning av jord tätas kopplingen med betong.



Betong-
gjutning

Vid större ledningar är det lättare att göra kopplingen i skarven mellan två rör. På grund av försvagningen och den häftiga vattenspolningen bör dock både kopplingen och skarven kringgjutas av betong, som förutom tätningen av springor skall motstå jordtrycket och bilda bärande valv under och över kopplingen. För tätning av större springor användes lämpligen finmaskigt kycklingnät, mot vilket betongen gjutes. Ungefärlig betongmassa kan beräknas enligt följande formel:

$$\text{Betongmassa} = (\text{mindre rörets diam.})^2 \times (\text{större rörets diameter})$$

Exempel:

Huvudledningens diameter = 60 cm.

Sidoledningens " = 40 cm,

Betongmassa = $4^2 \times 6 = 16 \times 6 = 96 \text{ dm}^3 = 96 \text{ l.}$

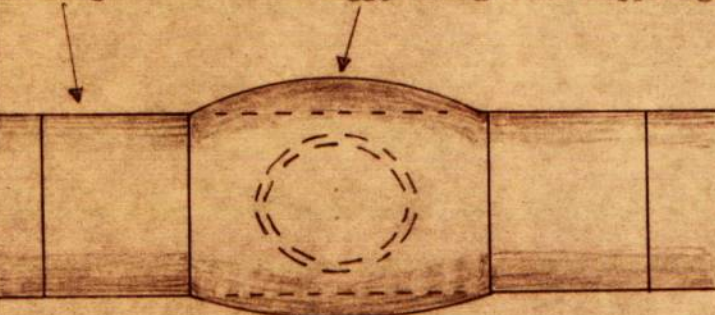
Horizontalsnitt av större ledning.

Koppling av större avloppsledning vinkelrätt mot en eller två mindre tillloppsledningar.

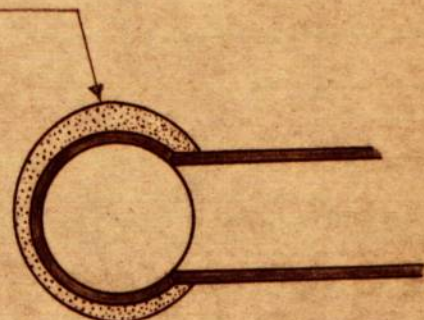


Ledning

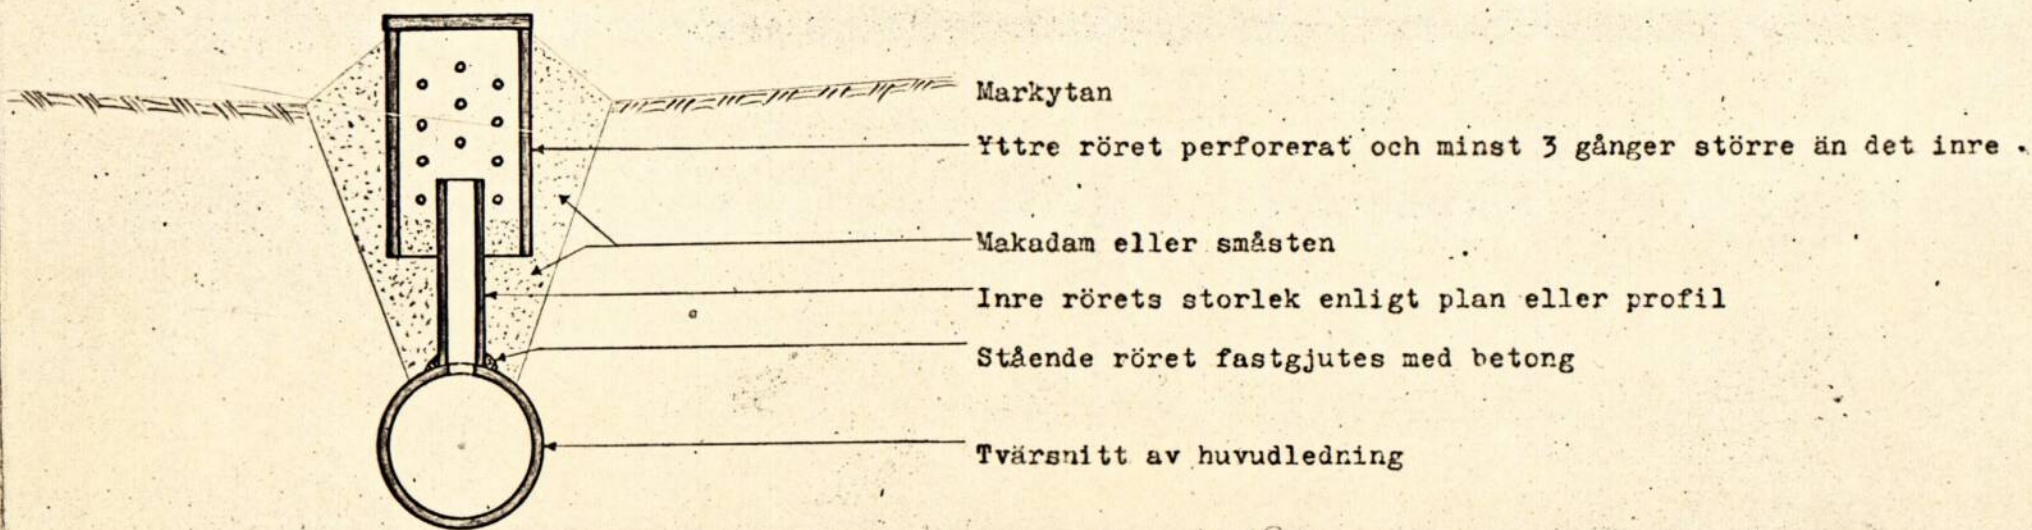
Betonggjutning över koppling.



Koppling av större ledning sedd från sidan.



Vertikalsnitt av större ledning.



BESIKTNINGS-
RAPPORT

Diarie nr

Företagets namn			
Repelsbo-Lärkebo dikningsföretag av år 1964			
Socken		Län	
Norra Björke		Älvsborg	
Ordf. i styrelsen — ~~Föreningens ordförande~~			
And. Gustav Johansson, Tore Mosse, 460 60 Vargön			
Statligt stöd bev. den		Beviljat bidrag, kr	
Föreskriven arbetstid	Medgiven förlängd arbetstid	Tidigare utbetalt, kr	
Arbetstid jml. V L 10:62.	Förlängning jml. V L 7:58.	Nu tillstyrkes till utbetalning, kr	
31.12.1969			
Besiktning verkställd den		Besiktning verkställd av	
		<i>J. Edwardson</i>	

delad
Vid besiktningen konstaterades att ~~hela~~ företaget utförts i full överens-
stämmelse med den fastställda arbetsplanen, varför detsamma godkännts.

Vänersborg den 14 april 1969

J. Edwardson
J. Edwardson

Lantbrukskonsulent