

183

Arkivm. 40.

F: nr. 12

" 428

Handlingar

angående

original

ULVANSTORPS DIKNING AV ÅR 1960

i Älvsereds socken av Älvsborgs län.

Upprättade vid syn enl. vattenlagen
år 1960.

Innehållsförteckning.

	sid.
Översiktskarta	1
Protokoll	2-3
Ansökan och förordnande.	4-11
Förening	12
Medgivande	13
Förening	14
Utlåtande	15-19
Värderingslängd	20-22
Kostnadsförslag	23
Kostnadsfördelningslängd	24
Fixpunktsbeskrivning	25

1.

Skala 1:100.000.

Protokoll fört vid sammanträde
vid syn enligt vattenlagen avseende uppgräv-
ning av avlopp genom och från mark till
Ulvanstorp och Mahult i Älvsereds socken,
Älvsborgs län.

§ 1.

Till sammanträdet, som hålles hos hemmansägaren Johan Andreasson,
Ulvanstorp, den 13 oktober 1960 kl. 15⁰⁰ infinner sig förutom undertecknad,
av länsstyrelsen förordnad förrättningsman, följande sakägare:

Johan Andreasson, Ulvanstorp 1², sökande

Johan Eriksson " 1³

John Johansson Mahult 1²

§ 2.

Förrättningsmannen redogör för utförda undersökningar och upprättade
förslag.

§ 3.

John Johansson förenar sig med sökande till förrättningen och yrkar,
att företaget utsträcker så att största möjliga båtnad beredes hans mark.
Bil. 1.

§ 4.

Förklaras dagens sammanträde avslutat.

Ort och dag som ovan.

Erik Johansson
förrättningsman.

§ 5.

Vid den 29 december 1960 kl. 10⁰⁰ hos Johan Andreasson, Ulvanstorp,
fortsatt handläggning av förrättning avseende uppgrävning av avlopp
genom och från mark till Ulvanstorp och Mahult är undertecknad förrätt-
ningsman samt följande sakägare närvarande:

Johan Andreasson

Ulvanstorp

Johan Eriksson Ulvanstorp

John Johansson Mahult och

Einar Andersson Stuvhult.

§ 6.

Medgivande från ägarna till Mahult 1³, Stuvhult 1², Stuvås 1² och 1⁶
rörande företags utförande över deras fastigheter bilägges protokollet,
Bil. 2.

§ 7.

Förening rörande fördelning av företags kostnader m.m. bilägges
protokollet. Bil. 3.

§ 8.

Avgives utlåtande och förklaras förrättningen avslutad.

Ort och dag som ovan.

Einar Johansson
förrättningsman.

4.

LÄNSSTYRELSEN

I

ÄLVSBORGS LÄN

LANDSKANSLIET

N:r 1 pag. 526

E.D. 1948.

R e s o l u t i o n .

Extra lantbruksingenjören Gunnar Thorén i Borås varder härmed förordnad att i laga ordning verkställa i inneliggande ansökan omförmälda för rättning.

Denna resolution översändes till förrättningsmannen, som bör över emottagandet hit insända bevis. Vänersborg i landskansliet den 10 januari 1948.

På länsstyrelsens vägnar:


Chr. Fahlcrantz.


Svante Gustafsson.



Till

Kungl. Maj:ts Befallningshavande i Älvsborgs län.

Undertecknad..... får..... härmed vördsamt anhålla om förordnande för inom länet tjänstgörande lantbruksingenjör att jämlikt bestämmelserna i gällande vattenlag handlägga syneför rättning för torrläggning av vattenskadade marker tillhörande

Fastigheter i Älvsjö socken
av Älvsborgs län.

Förteckning över de fastigheter, som ytterligare kunna förväntas bliva av företaget berörda återfinnes å omstående sida.

Närmaste järnvägsstation till förrättningsstället är:

Älvsjö

Meddelande angående förrättningen torde ställas till:

Johan Andersson
adress Älvsjö, Åkers

pr

Telefon:

Åkers den 20 nov 1947

Johan Andersson

Förteckning

över fastigheter, som väntas bliva av företaget berörda.

Fastighetens namn:

Ägarens namn:

Uvranstorp
 Mahult
 Mahult
 Uvranstorp
 "

Huvär
 "

Huckult
 "

Johan Eriksson ✓
 Johan Karlsson död
 John Johansson ✓
 Robert Bergström ✓
 Johan Andersson ✓
 (Hans Andersson) ✓
 A. Bäcklund stadh. ✓
 Frans Andersson ✓
 Arkid Johansson ✓

ÄLVSBORGS LÄN

LANDSKANSLIET

IIIM9 10 60.R e s o l u t i o n .

Med stöd av 10 kap. 32 och 33 §§ vattenlagen förordnas förste assistenten Erik Johansson, Borås, att i laga ordning handlägga i denna ansökan omförmälda förrättningar, varvid Johansson erinras om de behörighetsvillkor, som stadgats i Kungl.kungörelsen den 12 mars 1954 angående behörighet för lantbrukskonsulent och jordbrukskonsulent att handlägga syneförrättning rörande vissa företag enligt 7 kap.vattenlagen.

Riksantikvarieämbetets skrivelse den 3 februari 1956 angående fasta fornlämningar bifogas för vederbörligt beaktande.

I samband härmed återkallas de av länsstyrelsen den 13 september 1959, den 28 december 1959 och den 22 januari 1960 för lantbruksingenjören Per Åke Udén, Halmstad, utfärdade förordnandena att verkställa ifrågavarande förrättningar.

Denna resolution översändes till den förordnade förrättningsmannen. Vänersborg i landskansliet den 13 juni 1960.

På länsstyrelsens vägnar:

Åke Eklöf

Åke Eklöf.

Per Hydén

Per Hydén.

Rätt avskrivet betygar:

Erik Johansson
förste assistent.

Avskrift.

IIIM 5 56.

RIKSANTIKVARIÉÄMBETET

Stockholm Ö

B 1202/56

Till Länsstyrelsen i Vänersborg.

Vid genomförande av vattenavledningsföretag blir det av olika skäl icke sällan fråga om att borttaga äldre broar. Det kan också förekomma att vattenavledningsföretagets genomförande får sådan verkan på en äldre bros fundament, att brons bevarande omöjliggöres eller försvåras.

Jämlikt lagen om fornminnen den 12 juni 1942 § 2 äro broar, som här avses, fasta fornlämningar, vilka icke få rubbas, förändras eller borttagas utan att tillstånd därtill meddelats av riksantikvarien. För att underlätta handläggningen av ärenden av här berörda art vore det önskvärt att, då anledning därtill finnes, personer, som få i uppdrag att planlägga vattenavledningsföretag, på ett så tidigt stadium som möjligt söka samråd med fornminnesvårdande myndighet. Så har hittills icke alltid skett.

Ämbetet får med anledning av vad som ovan framhållits hemställa att Länsstyrelsen vid förordnande av förrättningsman för handläggning av förrättning enligt 10 kap. 32 § vattenlagen ville föreskriva att förrättningsmannen redan på ett tidigt stadium av utredningen sätter sig i förbindelse med vederbörande landsantikvarie för att av denne få uppgift om förekomsten av fasta fornlämningar och då särskilt äldre broar inom det område, som förrättningen avser. Landsantikvarien torde i allmänhet kunna stå förrättningsmannen till tjänst med upplysningar och råd angående broarnas betydelse ur fornminnessynpunkt och tänkbara möjligheter för deras bevarande. Landsantikvarien kommer givetvis också att, då så kräves, söka kontakt med riksantikvarieämbetet.

Stockholm den 3 februari 1956.

Bengt Thordeman

Bertil Berthelson

Bestyrkes å tjänstens vägnar:

Birgit Bäcklund.

Rätt avskrivet betygar:

Erik Johansson

förste assistent.

Landskansliet i Vänersborg

ink. - 9 JUN 1960

IIIM 9 10 60

Till

Lantbruksnämnden, Borås.

Anmodad avgiva yttrande angående förslag till förordnande av förrättningsman beträffande syneförrättningar enligt vattenlagen, vilka lantbruksingenjör Per Åke Udén i skrivelse till Länsstyrelsen den 21 maj 1960 anhåller, att de måtte överföras på annan förrättningsman, får jag beträffande de förrättningar för vilka Udén erhållit förordnande den 13 sept. 1959 och den 28 december 1959 vördsamt anföra.

Vid samtliga förestående förrättningar, utom Hössna och Knätte mader, har vid undersökningar som verkstälts, kostnaderna för företagets utförande beräknats bliva större än värdet av den båtnad, som skulle vinnas. Flera företag skulle dock ha varit lämpliga att utföra vid arbetslöshet, om sådan inträffat. Under de sist förflutna tio åren har emellertid kostnaderna för grävningsarbeten ständigt gått ned, beroende på att på orten verksamma entreprenörer anskaffat lämpliga maskiner för dylika arbeten med åtföljande konkurrens. Ett antal företag vid vilka kostnaderna förut utgjort hinder för deras utförande, ha därför sedermera kunnat utföras. Förrättningssök. till de företag, varom nu är fråga, ha därför velat avvakta utvecklingen, innan ansökan om förrättning återkallats. Flertalet av dessa ansökningar torde dock komma att återkallas inom närmaste tiden.

Då här tjänstgörande förste assistenten Erik Johansson verkställt undersökningar helt eller delvis till samtliga företag, som äro upptagna i Udéns skrivelse, och handläggningen av förrättningarna synes vara sådan, som hans behörighet avser, torde han lämpligen böra förordnas till förrättningsman.

Rätt avskrivet betygar:


förste assistent.

Borås den 3 juni 1960.

David Larsson

(David Larsson)

f.d. lantbruksingenjör.

LÄNSSTYRELSEN
I
ÄLVSBORGS LÄN
LANDSKANSLIET
IIIM9 10 60.

LANTBRUKSNÄMNDEN
BORÅS
Ank. 25 MAJ 1960
Diariennr. AD 806.

RESOLUTION

Översändes till lantbruksnämnden i Borås för yttrande, som jämte remisshandlingarna hit införförväntas. Vänersborg i landskansliet den 23 maj 1960.

På tjänstens vägnar

Per Hydén
Per Hydén

Rätt avskrivet betygar:
förste assistent.

Landskansliet i Vänersborg
ink.- 9 JUN. 1960
III ank.

Utdrag.

Landskansliet i Vänersborg
Ink.23 MAJ 1960
III M9 10 60

Till

Länsstyrelsen i Älvsborgs län.

Då undertecknad från och med 1 juni 1960 frånträder tjänstgöring som lantbruksingenjör, får jag vördsamt anhålla, att nedannämnda förordnande rörande förrättningar avseende torrlägningsföretag måtte överföras på annan förrättningsman.

Förordnande utfärdat för undertecknad den 28 december 1959.

Länsstyrelsens registreringsnr. III M 9 38 59.

Socken	Förrättningsens namn.	Förordnande utfärdat första gången den	Länsstyrelsens registreringsnr.
Älvsered	Mehult m.fl.	10 jan.1948	N:o 1 pag.526 E.D.1948.

Halmstad den 21 maj 1960.

Per Åke Udén

lantbruksingenjör.

11

Under hänvisning till bilägda skrivelse från f.d.lantbruksingenjör
David Larsson får lantbruksnämnden till förrättningsman föreslå:

Förste assistenten Erik Johansson, Borås.

Borås den 7 juni 1960.

På lantbruksnämndens vägnar:

Sven Ekelund
(Sven Ekelund)

Rätt utdraget betygar:

Erik Johansson
förste assistent.

Förening.

Undertecknad förenar sig jämlikt 10 kap. 58 § vattenlagen med sökande till den förrättning rörande torrläggning av mark till Ulvans-
torp i Älvsereds socken, Älvsborgs län, varå förordnande utfärdats
av länsstyrelsen den 10 januari 1948, och yrkar jag att företaget
utsträcket, så att största möjliga båtnad beredes min mark.

Mahult, Älvsered, den 13 okt. 1960.

John Johansson

Medgivande.

Undertecknade förklara härmed att vi ej ha något att erinra mot att torrlägningsföretaget "Ulvanstorps dikning av år 1960" utföres på föreslaget sätt i den mån det berör våra fastigheter.

Vi skall ej ha någon delaktighet i företagets kostnader och ha vi inga ersättningsanspråk gentemot företaget. *Schaktningsmassor för ej uppläggas på fastigheten Stuvås 1⁶ så att markskodar uppstår.*

Ulvanstorp, Älvsered, den 29.12.1960

Arthur Karlsson
Mahlult 13

Selma Bäckbom
Stuvås 12

Aspid Johansson
Stuvhult 12

Rino Anderson
Stuvås 16

Egenhändiga namnteckningar bevittnas:

Erik Johansson
.....

Johan Andreasson
.....

Förening.

Undertecknade delägare i torrlägningsföretaget "Ulvanstorps dikning av år 1960" i Älvsereds socken, Älvsborgs län, hava träffat följande avtal:

För område I skall kostnaden för avloppets uppgrävning och framtida underhåll fördelas enligt nedanstående andelstal:

Fastighet	RN	Ägare	Andel i procent.
Ulvanstorp	1 ²	Johan Andreasson	84
- " -	1 ³	Johan Eriksson	<u>16</u>
Summa			<u>100</u>

Kostnaderna för avloppets uppgrävning och framtida underhåll å område II bekostas helt av ägaren till Mahult 1² John Johansson.

Några ersättningar skola ej utgå varken vid avloppets uppgrävning eller vid framtida underhåll.

Till förtroendeman för företaget utses
Johan Andreasson Ulvanstorp, Älvsered
 som befullmäktigas att emottaga och kvittera det statsbidrag, som kan komma att anvisas till företaget.

Ulvanstorp, Älvsered, den *22/10 1960*

Johan Andreasson
John Johansson
Johan Eriksson

Egenhändiga namnteckningar bevittnas:

Erik Johansson *Erik Johansson*

Förestående förening, som av mig befinnes skäligen och lämplig, vitsordas.

Erik Johansson
 förrättningsman.

Utlåtande

avgivet vid syneförrättning enligt vattenlagen rörande förbättrad utdikning av mark tillhörande fastigheterna Ulvanstorp 1² och 1³ samt Mahult 1² i Älvsereds socken, Älvsborgs län.

Avdikningsområdets läge.

Det markområde, vilketets bättre torrläggning företagets utförande avser, är beläget omkring 5 km. nordväst om Älvsereds kyrka.

Vattnet från området avrinner genom Högvadsån till Ätran.

Ansökan och förordnande.

Efter framställning härom utfärdade Länsstyrelsen den 10 jan. 1948 förordnande rörande förrättningen. Förordnandet har den 13 juni 1960 överförts på undertecknad. Jämlikt bestämmelserna i 10 kap. 35 § vattenlagen har förrättningen handlagts utan biträde av gode män.

Dikning.

Företaget har hänförs till dikning, varom stadgas i 7 kap. vattenlagen.

Avloppet går på sträckan 15+83-15+91 genom bro för allmänna vägen nr.526. Inom vägens område erfordras dock inget arbete i samband med avloppets uppgrävning till nu föreslagna dimensioner.

Uppgrävning av det belopp, som ingår i företaget medför ej någon märkbar ändring i vattenföringen i nedanför belägna vattendrag.

Karta och profilritning.

Karta över det markområde, som erhåller båtnad genom företagets utförande, har upprättats genom kopiering och sammanställning av tillgängliga kartor över det markområde dikningen berör, varefter ytavvägning verkstälts.

Den mark, som för sin torrläggning är beroende av att föreslagna arbeten bliva utförda, har på kartan avgränsats från omgivande mark med streckad begränsningskurva. Markhöjderna angivas på kartan i meter och decimeter över det antagna jämförelseplanet, vilketets höjdläge bestämmes av på kartan angivna fixpunkter. Profil- och sektionsritningar över de

dikessträckor, som föreslås uppgrävda, hava upprättats efter verkställda planmätningar, avvägningar och jordundersökningar.

Åkermark betecknas på kartan med gul färg och övrig mark med grön färg.

Nederbördsmängd och vattenmängd i avloppen.

Nederbördsområdet omfattar i runt tal 24 km^2 .

Avrinningen vid normal högvattenmängd har uppskattats till 3 kbm.i sek.

Förut verkställda arbeten i avloppet.

Efter förslag upprättat år 1912 vid syneförrättning enligt dikningslagen uppgrävdes sträckan 14+30-22+00 av den dikessträcka, som nu föreslås uppgrävd till större dimensioner. Bottenläget enligt 1912 års förslag har på profilritningen inritats med grön färg.

Föreslagna arbeten.

Företaget skall omfatta uppgrävning av i nedanstående tabell till dimensioner och bottenlägen närmare angivna avloppssträckor:

Punkt	Sträcka	Bottenläge	Bottenbredd	Sidolutning
3+00		3.50		
	3+00-13+00		2,00	1:1,25
13+00		4.00		
	13+00-14+00		"	"
14+00		4.30		
	14+00-20+00		"	"
20+00		4.60		
	20+00-21+00		1,5	"
21+00		5.00		
	21+00-21+70		1,0	"
21+70		5.80		

Broar.

Några brobyggnader ingår ej i företaget.

Båtnad.

Den båtnad, som vinnes genom avloppets fördjupning till föreslagna

dimensioner, har uppskattats jämligt bestämmelserna i 10 kap. 60 § vattenlagen med tillämpning av stadgande i 7 kap. 22 § samma lag. I bilagd värderingslängd finnes för varje ägofigur angivet uppskattat värde pr. hektar före och efter företagets utförande samt uppskattad båtnad pr. hektar och pr. ägofigur. För de ägofig., som ej erhålla full torrläggning, angives i kol. "Värde pr. ha efter" dels uppskattat värde i fullt torrlagt skick, dels ovanför detta, det värde marken anses komma att få med hänsyn till beräknade vattenstånd efter företagets utförande.

Båtnad av annan art än jordförbättring förekommer ej vid detta företag.

Kostnadsfördelning.

Företaget omfattar två markområden, vilka för sin torrläggning äro oberoende av varandra.

Det övre området (område I) omfattar ägofig. 17-31 med uppskattad båtnad 5247 kronor och beräknad kostnad för dikessträckan 12+00-21+70 4700 kronor.

Det nedre området (område II) omfattar ägofig. 1-16 med uppskattad båtnad 2117 kronor och beräknad kostnad för dikessträckan 3+00-14+00, 1900 kronor.

I bilagd kostnadsfördelningslängd har, med ledning av den överenskomelse, som träffats angående kostnadernas fördelning, angivits dels varje fastighets andel i kostnader inom varje område samt dels varje fastighets andel i företagets gemensamma kostnader.

Ersättning.

Ersättningar för mark till dikets breddning samt för jordupplag skall ej erläggas.

För oförutsedda skador får eventuella ersättningsbelopp bestämmas i samband med företagets avsyning.

Vattendomstolsavgift.

Avgift till vattendomstolarnas organisation skall ej erläggas.

Arbetets utförande.

Företaget skall, om markägarna önska fullfölja detsamma, utföras i överensstämmelse med de vid denna förrättning upprättade plan-, profil- och sektionsritningarna samt arbetsbeskrivningen.

Ur avloppen uppschaktade jordmassor få uppläggas på det sätt, som är lämpligt med hänsyn till att arbetet skall utföras med grävmaskin.

På mark till fastigheten Stuvås 1⁶ får schaktningsmassor ej uppläggas så att markskador uppstår.

Jordvallarna skola läggas minst 1 meter från avloppens kanter och förses med öppningar för avledande av vatten från bakomvarande marker.

Uppdämning, som måste verkställas för att möjliggöra arbetets utförande, bör utföras så, att skada och intrång blir så ringa som möjligt.

De till ledning för arbetets utförande utsatta fixpunkterna få icke övertäckas eller bortsprängas, förrän de genom försorg av vederbörande lantbruksnämnd blivit ersatta med nya fixpunkter.

Av lantmätare insatta gränsmärken få icke borttagas, förrän de genom lantmätarens försorg blivit ersatta med nya rågångsmarkeringar.

Framtida underhåll.

Varje intressent i företaget har rätt att fordra, att diket fullständigt rensas vart femte år. Tillfälliga ras eller andra svårare hinder för vattnets avlopp böra dock omedelbart avlägsnas. Om envar markägare ej utför nödiga rensningsarbeten i avloppet på egen mark, skall kostnaden för rensning fördelas efter de i kostnadsfördelningslängden införda repartitionstalen.

Kostnad för rensningsåtgärd, som föranletts av enskild persons åverkan eller försummelse, må uttagas av denna.

Uppdämning eller annan åtgärd, som hindrar vattnets fria avlopp må på inga villkor tillåtas eller tålas.

Organisation.

För handhavande av med företaget förenade angelägenheter skola intres-

senterna utse en styrelse, som det åvilar att ombesörja arbetets utförande och kontrollera detsamma - i den mån så finnes nödigt med biträde av sakkunnig person - att i mån av arbetets fortgång verkställa utdebiteringar, på sätt närmare angives i 3 kap. 20 § vattenlagen, att överhandhavda medel föra räkenskaper, vilka skola vara tillgängliga för intressenterna i och för granskning, att för sistnämnda ändamål och då så eljest kan finnas nödigt, kalla intressenterna till sammanträde på sätt i 7 kap. 64 § vattenlagen föreskrives och därvid föra protokoll samt att i övrigt vidtaga åtgärder, som för företagets ändamålsenliga utförande och underhåll kunna finnas nödiga.

De vid denna förrättning upprättade handlingarna och ritningarna skola förvaras hos ordföranden i den av intressenterna utsedda styrelsen.

Arbetstid.

Arbetet med företagets utförande må påbörjas omedelbart och skall vara fullbordat senast den 1 nov. 1963. Beträffande förlängning av arbetstiden hänvisas till 7 kap. 58 § vattenlagen.

Arbetets godkännande.

Företaget skall anses fullbordat, då det efter verkställd besiktning blivit godkänt av vid lantbruksnämnden tjänstgörande förste assistent.

Företagets namn.

Företaget skall benämnas "Ulvanstorps dikning av år 1960".

Besvärshänvisning.

Talan mot utlåtandet föres vid Västerbygdens vattendomstol, Vänersborg, med iakttagande av bestämmelser i 11 kap. 85 § vattenlagen att besvären skola vara ingivna inom 60 dagar från nedanstående dag och upptaga klagandens alla påståenden jämte skälen därtill samt vidfogas de handlingar, klaganden vill åberopa till stöd för ändringssökandet.

Ulvanstorp den 29 december 1960.

Erik Johansson
förrättningsman,

VÄRDERINGSLÄNGD

Fastighet och ägare Ägobeskrivning	Ägo- figur- nr	Förbättrad mark		Värde pr ha		Båtnad	
		åker, tomt	annan	före	efter	pr ha	pr ägofigur
		hektar	hektar	kronor	kronor	kronor	kronor
<u>Område II.</u>							
<u>Älvsereds socken.</u>							
<u>Mahult 1³</u>							
<u>Arthur Karlsson</u>							
betesmark <u>Summa</u>	1		0,30	300	600 (800)	300	90:-
<u>Mahult 1²</u>							
<u>John Johansson</u>							
betesmark	2		0,10	200	500 (800)	300	30:-
"	3		0,28	300	600 (800)	300	84:-
åker	4	0,02		2500	3000 1600	500	10:-
odlingsmark	5		0,10	900	2700 (1800)	700	70:-
åker	6 a	0,30		1200	2700 (3000)	1500	450:-
"	6 b	0,85		1400	2700 (3000)	1300	1105:-
<u>Summa</u>		1,17	0,48				1749:-
<u>Stuvhult 1²</u>							
<u>Astrid Johansson</u>							
betesmark	7		0,10	300	600 (800)	300	30:-
"	8		0,05	200	500 (800)	300	15:-
<u>Summa</u>			0,15				45:-
<u>Stuvåsa 1²</u>							
<u>Adolf Bäckboms sterbh.</u>							
betesmark	9		0,02	200	500 (800)	300	6:-
"	10		0,03	300	600 (800)	300	9:-
<u>Summa</u>			0,05				15:-
<u>Stuvåsa 1⁶</u>							
<u>Einar Andersson</u>							
åker	11	0,08		1000	2000 (2500)	1000	80:-
Överföres		0,08					80:-

Fastighet och ägare Ägobeskrivning	Ägo- figur- nr	Förbättrad mark		Värde pr ha		Båtnad	
		åker, tomt	annan	före	efter	pr ha	pr ägofigur
		hektar	hektar	kronor	kronor	kronor	kronor
Överfört		0,08					80:-
betesmark	12		0,02	600	800	200	4:-
"	13		0,06	300	800	500	30:-
"	14		0,18	600	1000	400	72:-
"	15		0,08	700	1000	300	24:-
åker	16	0,04		2300	2500	200	8:-
Summa		0,12	0,34				218:-
Område I.							
Stuvås 1 ⁶							
Einar Andersson							
åker	17	0,11		1500	2400 (2500)	900	99:-
Summa							
Ulvanstorp 1 ²							
Johan Andreasson							
åker	18	0,20		2400	3000	600	120:-
betesmark	19		0,14	1600	2000	400	56:-
"	20		0,03	1600	2000	400	12:-
åker	21	0,30		1350	3000	1650	495:-
"	22	0,18		1500	3000	1500	270:-
"	23	0,16		2700	3000	300	48:-
"	24	0,82		2000	3000	1000	820:-
"	25	0,22		1800	"	1200	264:-
"	26	0,36		2000	"	1000	360:-
"	27	0,52		2000	"	1000	520:-
"	28	0,22		1500	"	1500	330:-
"	29	0,75		1500	"	1500	1125:-
Summa		3,73	0,17				4420:-

VÄRDERINGSLÄNGD

Fastighet och ägare Ägobeskrivning	Ägo- figur- nr	Förbättrad mark		Värde pr ha		Båtnad	
		åker, tomt	annan	före	efter	pr ha	pr ägofigur
		hektar	hektar	kronor	kronor	kronor	kronor
Ulvanstorp 1 ³							
Johan Eriksson							
betesmark	30		0,02	1600	2000	400	8:-
åker	31	0,60		1800	3000	1200	720:-
Summa		0,60	0,02				728:-
<u>Sammandrag.</u>							
<u>Område II.</u>							
<u>Älvsereds socken.</u>							
Mahult 1 ³ Arthur Karlsson	1		0,30				
" 1 ² John Johansson	2-6 b	1,17	0,48				
Stuvhult 1 ² Astrid Johansson	7,8		0,15				
Stuvås 1 ² Adolf Bäckboms sterbhus	9,10		0,05				
" 1 ⁶ Einar Andersson	11-16	0,12	0,34				
Summa		1,29	1,32				
<u>Område I.</u>							
<u>Älvsereds socken.</u>							
Stuvås 1 ⁶ Einar Andersson	17	0,11					
Ulvanstorp 1 ² Johan Andreasson	18-29	3,73	0,17				
" 1 ³ Johan Eriksson	30,31	0,60	0,02				
Summa		4,44	0,19				
Ulvanstorp den 29 december 1960.							
Erik Johansson förrättningsman.							


KOSTNADSFÖRSLAG

Läge	Längd m	Arbete, material e. d.	Antal	å-pris kr.	Kostnad kronor	Summa kronor
		<u>Område I.</u>				
		Bottenläge vid 12 = 4.20. Bb. 2,0 m. Sidolutn. 1:1,25.				
		" " 20 = 4.60				
12+00-15+90	390	Schaktning av morän m ³	500	3:-	1500:-	
		" " torvjord "	20	1.50	30:-	
15+90-21+70	580	" " morän "	670	3:-	2010:-	
		" " torvjord "	210	1,50	315:-	
		Sprängning av berg "	15	30:-	450:-	
		tillägges			495:-	4800:-
		<u>Summa</u>				4800:-
		<u>Område II.</u>				
3+00-10+00	700	Morän med block m ³	230	4:-	920:-	
		Torvjord "	50	1.50	75:-	
10+00-14+00	400	Morän med block "	40	4:-	160:-	
		" " något block "	120	3.50	420:-	
		Sand "	20	3:-	60:-	
		Torvjord "	30	1.50	45:-	
		tillägges			220:-	1900:-
		<u>Summa</u>				1900:-
		Ulvanstorp den 29 december 1960.				
		<i>Erik Johansson</i>				
		förrättningsman.				

Fastighet Ägare m. m.	Säk. o. liksf. = S	Båtnad kronor	Fastighets andel i			Samfällighets andel i gemensamma kostnader procent
			för särskild av- delning beräk- nad kostnad kronor	för samfällig- heten beräknad kostnad kronor	samfällig- hetens verk- liga kostnad procent	
1	2	3	4	5	6	7
<u>Område I.</u>						
Stuvås 1 ⁶ Einar Andersson		99:-				
Ulvanstorp 1 ² Johan Andréas- son	s.	4420:-		4032:-	84	60,2
" 1 ³ Johan Eriksson		728:-		768:-	16	11,5
Summa		5247:-		4800:-	100	
<u>Område II.</u>						
Mahult 1 ³ Artur Karlsson		90:-				
" 1 ² John Johansson	s.	1749:-		1900:-	100	28,3
Stuvhult 1 ² Astrid Johansson		45:-				
Stuvås 1 ² Adolf Bäckboms sterbhus		15:-				
" 1 ⁶ Einar Andersson		218:-				
Summa		2117:-		1900:-	100	100.0
Ulvanstorp den 29 december 1960.						
<i>Erik Johansson</i> förrättningsman.						

Fixpunktsbeskrivning.

- Fixp. +5,00 I jordfast sten inhugget kors 6 m. vinkelrätt punkt 5+25
på västra sidan om avloppet.
- Fixp. +6,68 I jordfast sten inhugget kors 25 m.vinkelrätt punkt 10+40
på västra sidan om avloppet.
- Fixp.+5,88 I jordfast sten inhugget kors 4 m.vinkelrätt punkt 14+42
på västra sidan om avloppet.
- Fixp.+8,49 På landsvägsbrons södra kantbalk.
- Fixp.+8,64 I jordfast sten inhugget kors 26 m.uppströms punkt 21+70
6 m.på västra sidan om avloppet.

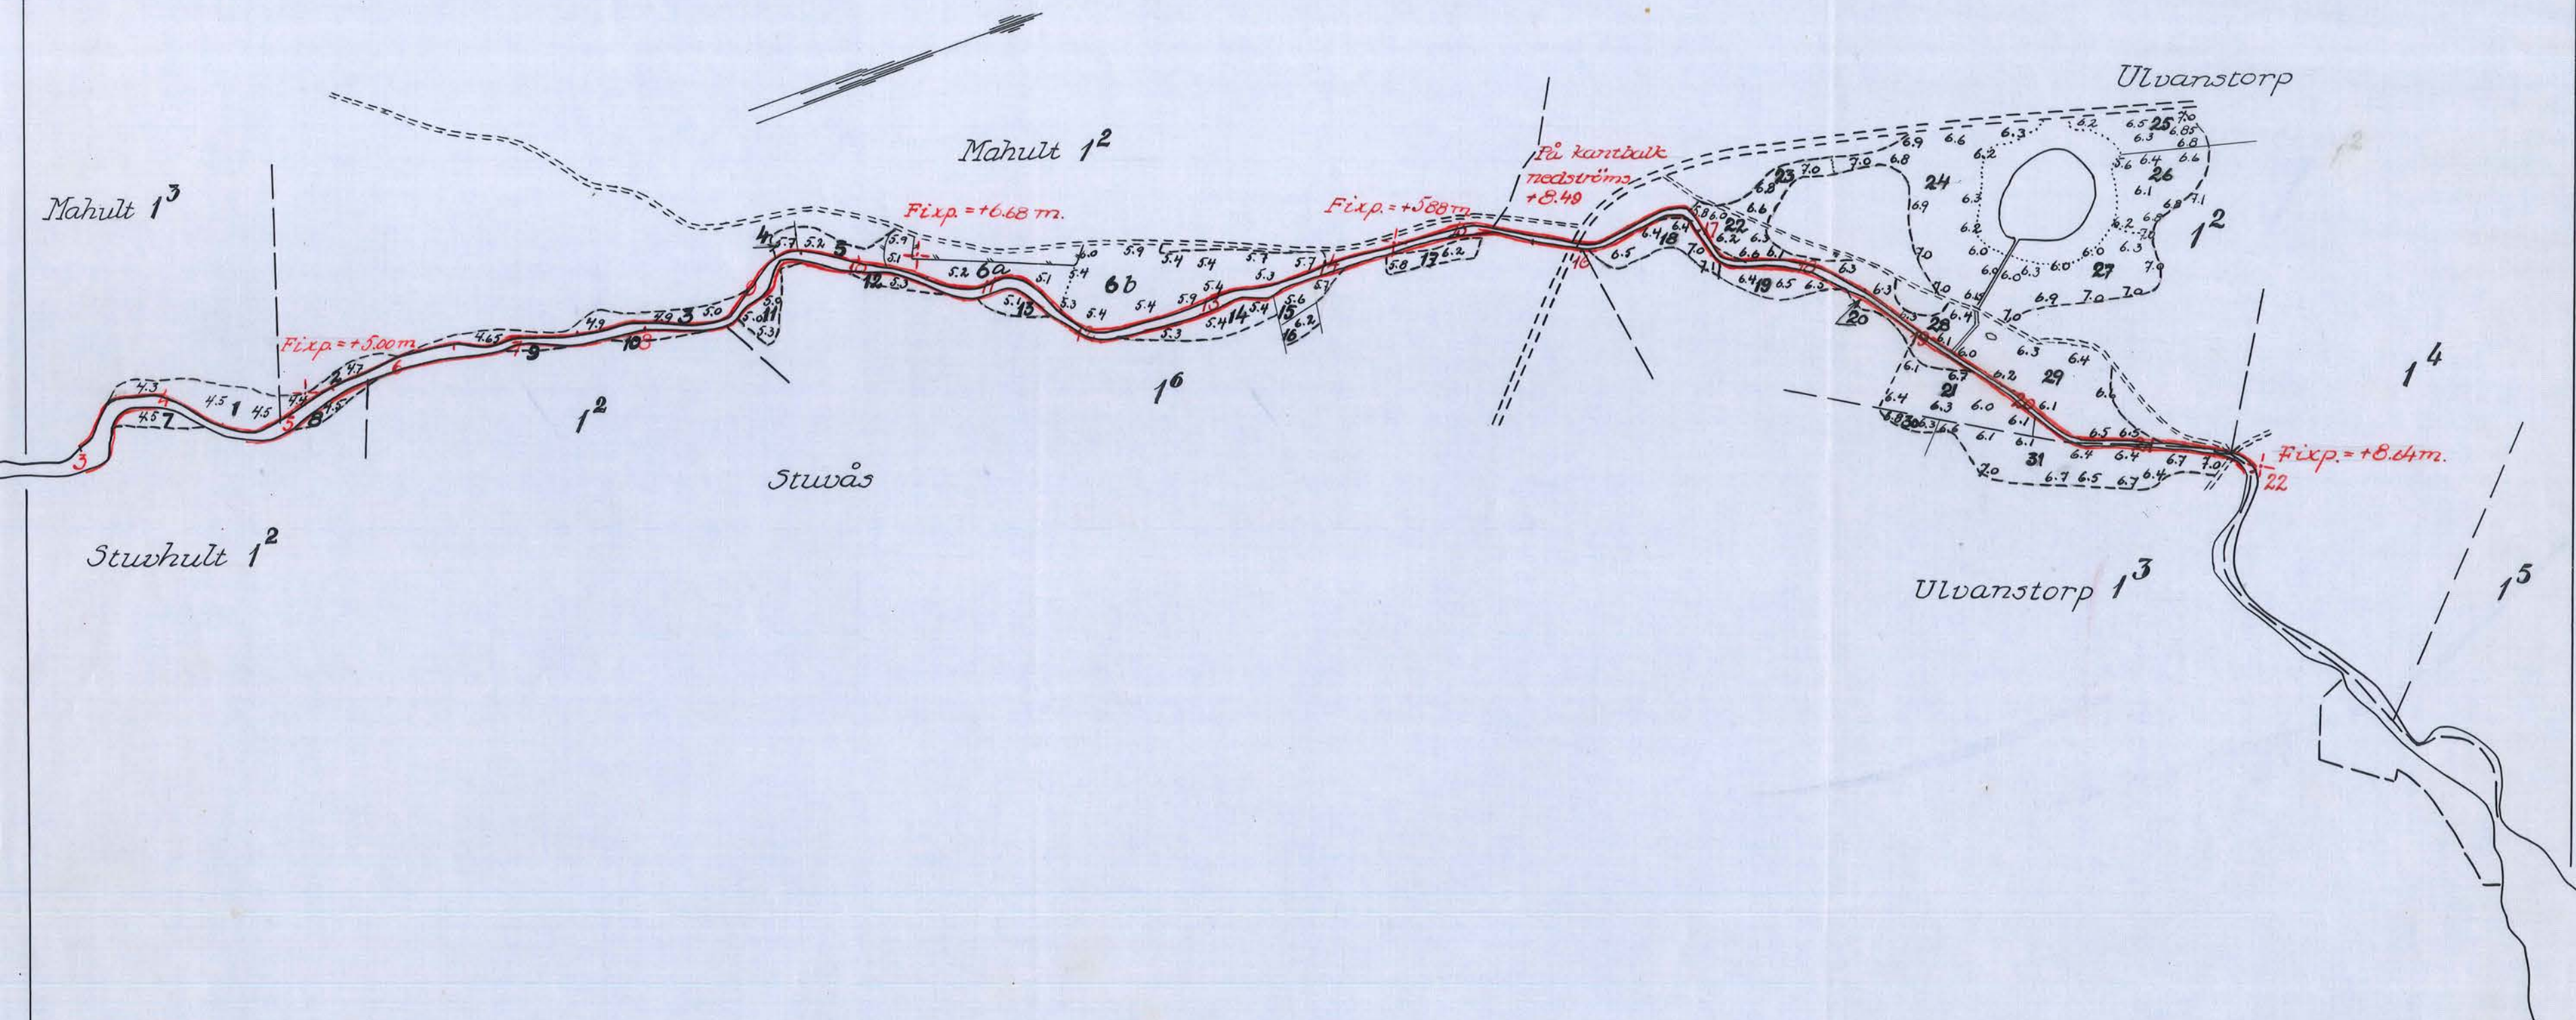

Förslag vill


Ulvanstorp dikning av år 1960



i Älvsö socken av Älvsborgs län

upprästat vid syn enligt vattenlagen år 1960 av


förrättningsman

Skala 1:4000

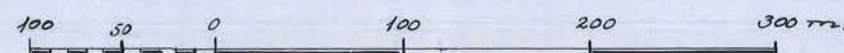

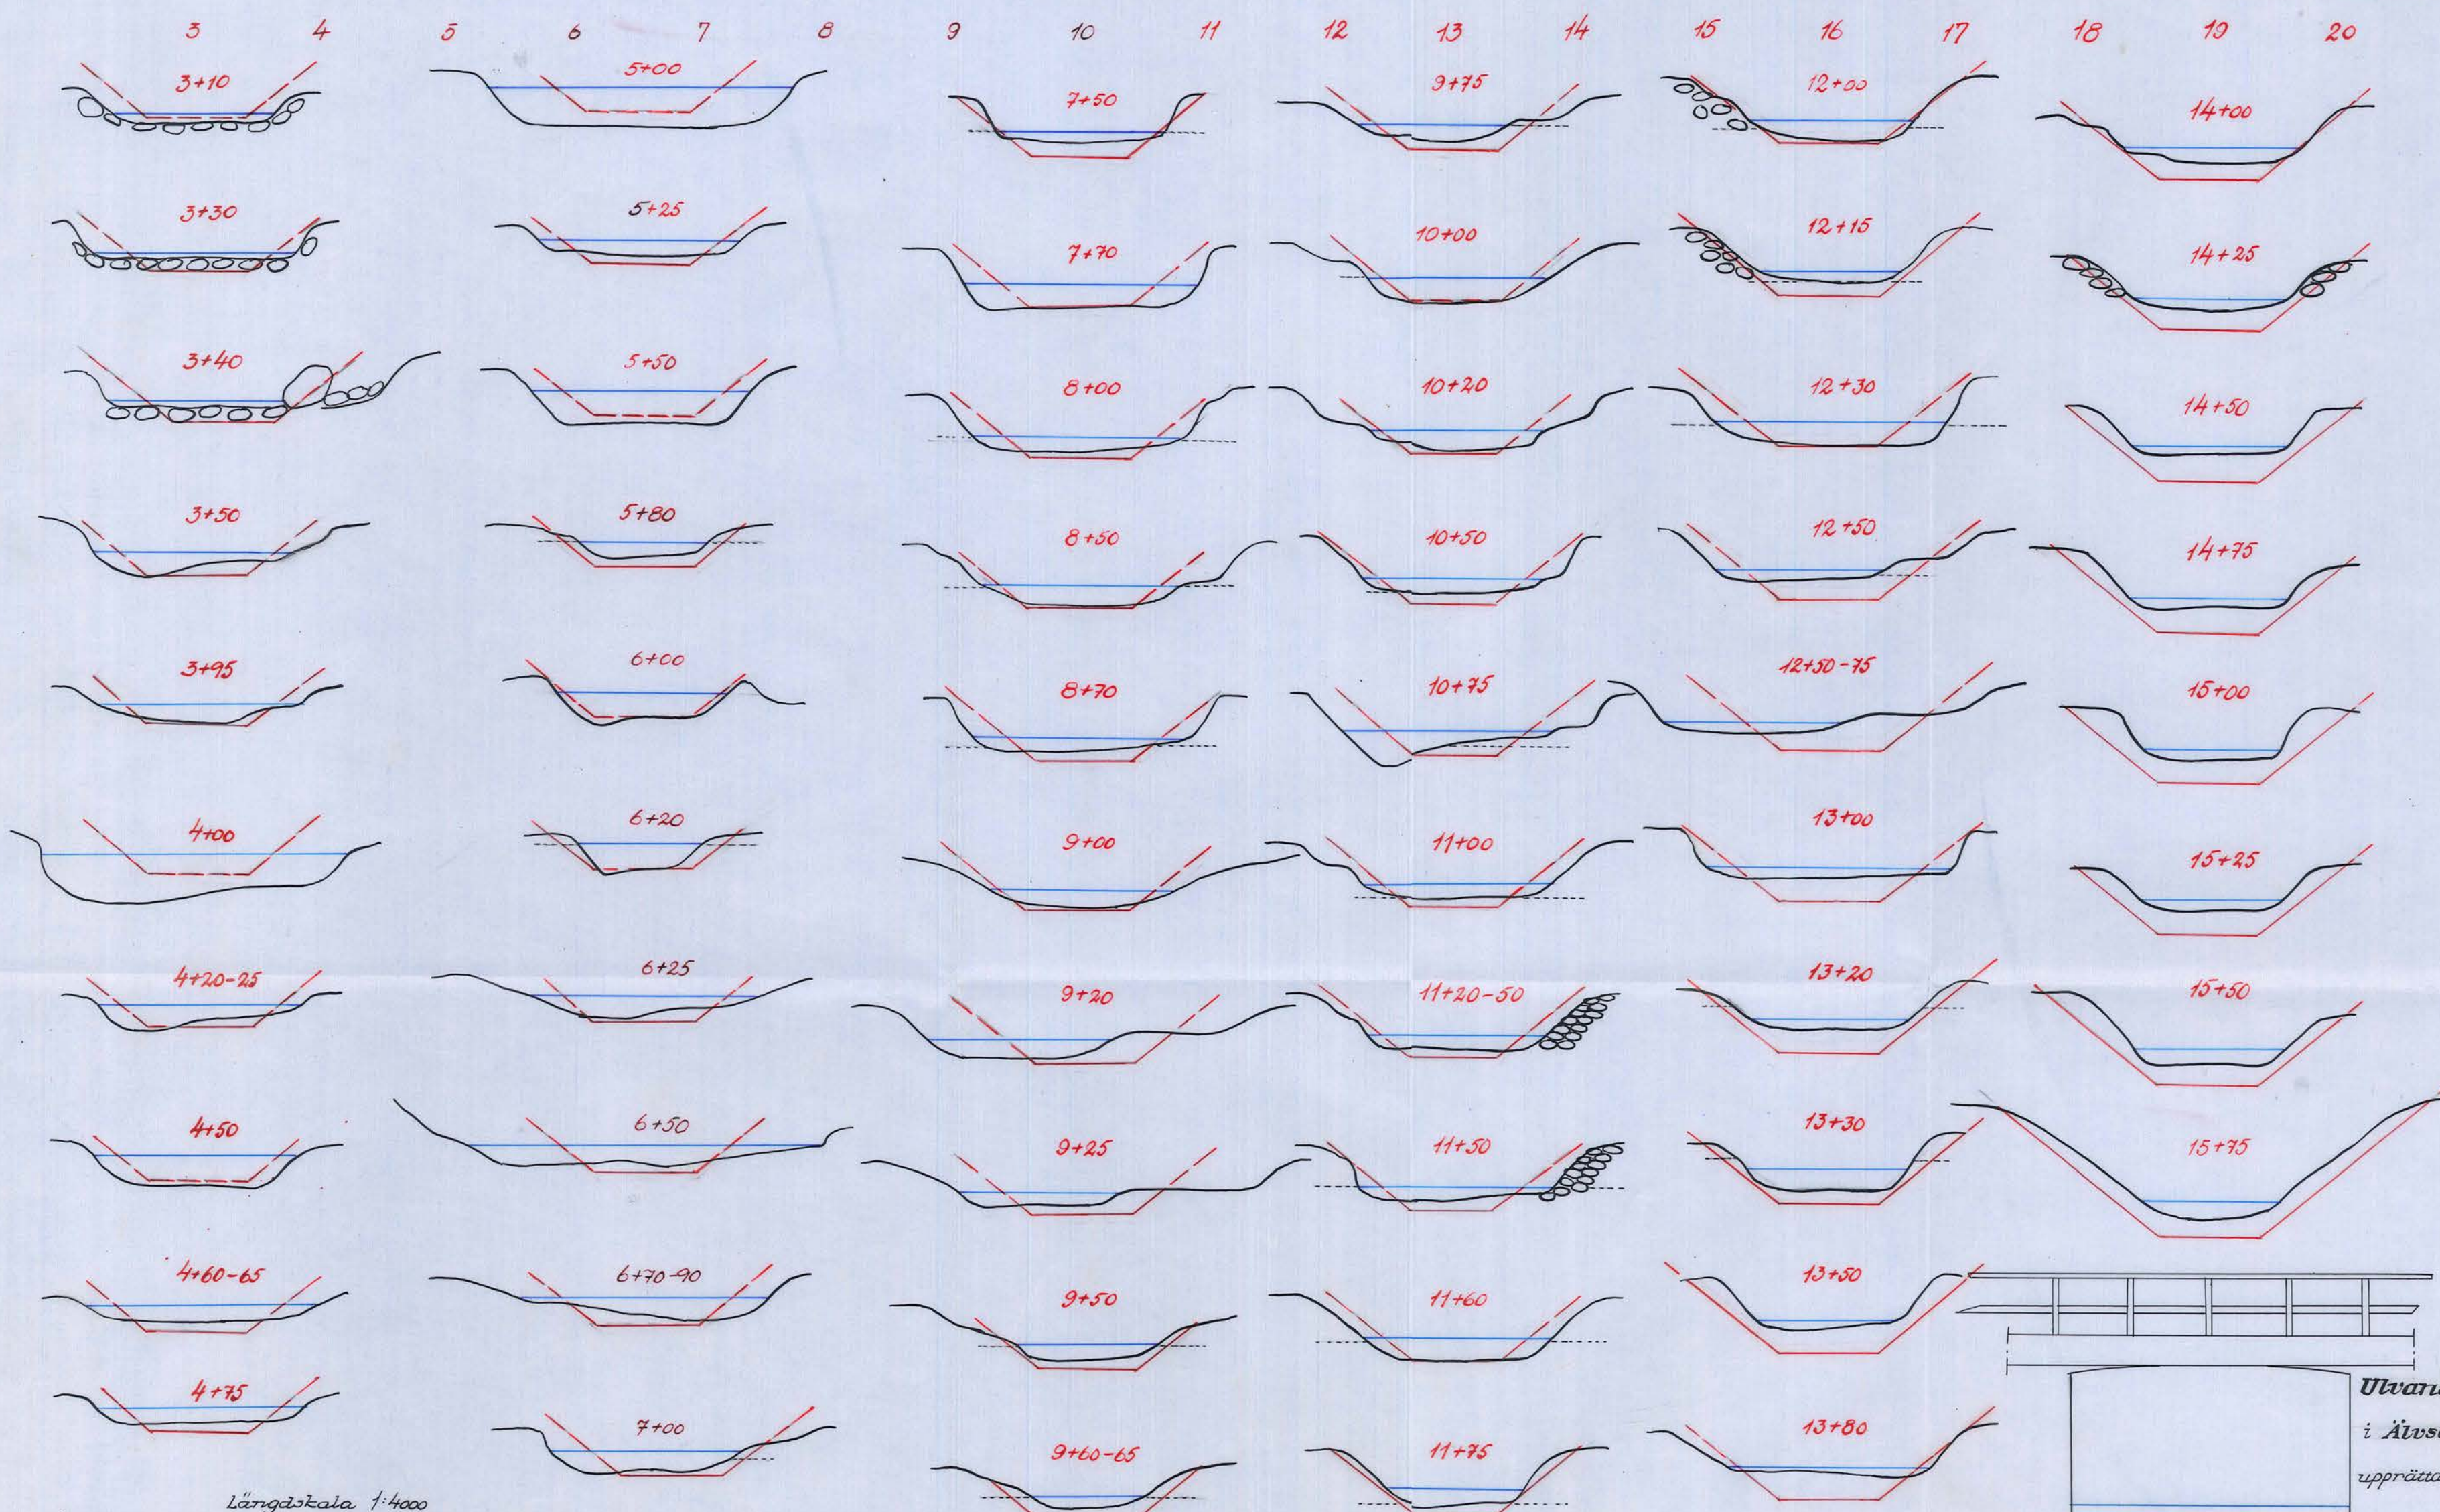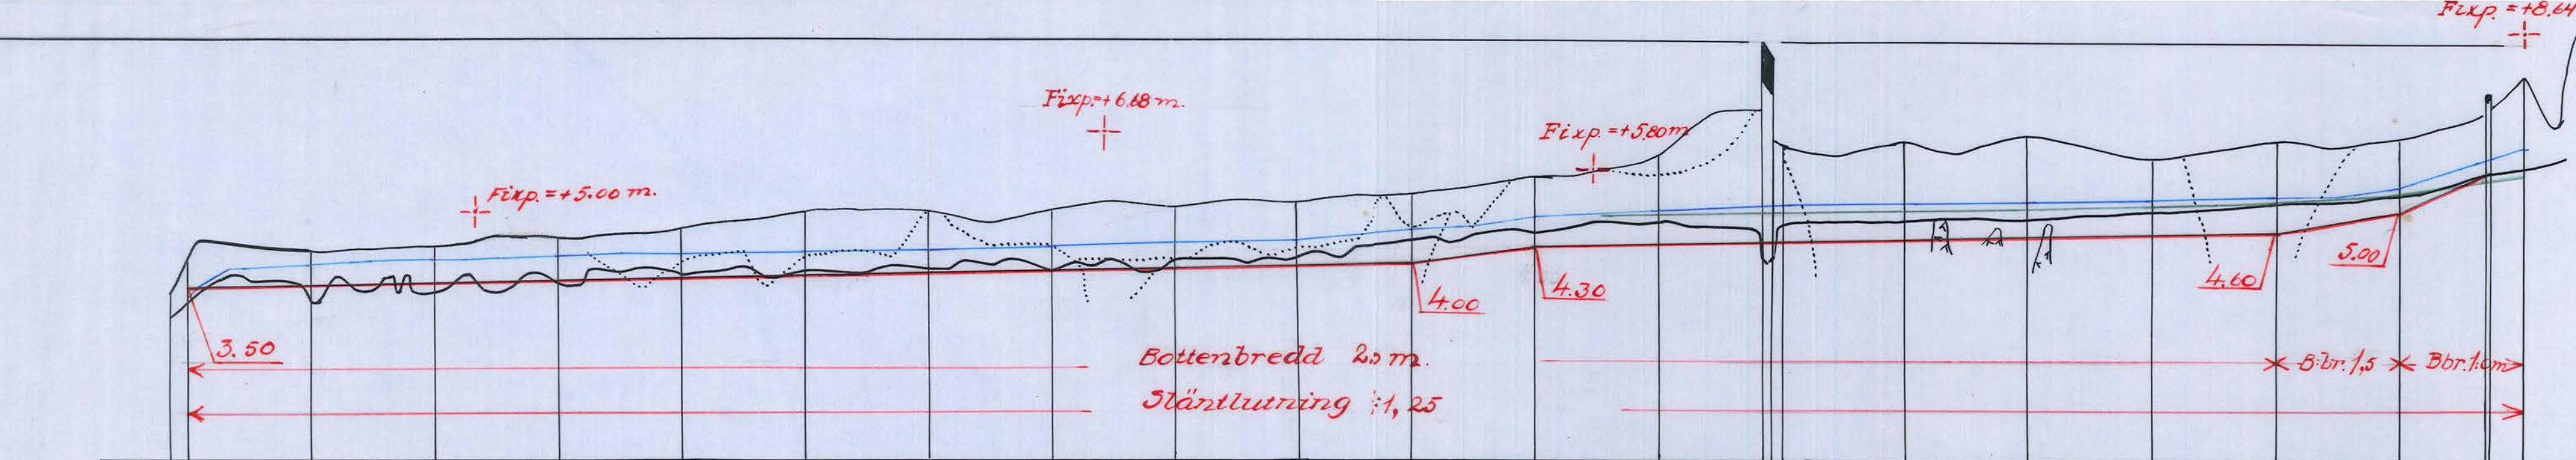

Förslag till
Ulvastorp dikning av år 1960
 i Älvsereds socken av Älvsborgs län
 upprättat vid syn enligt vattenlagen år 1960 av
 förräkningsman

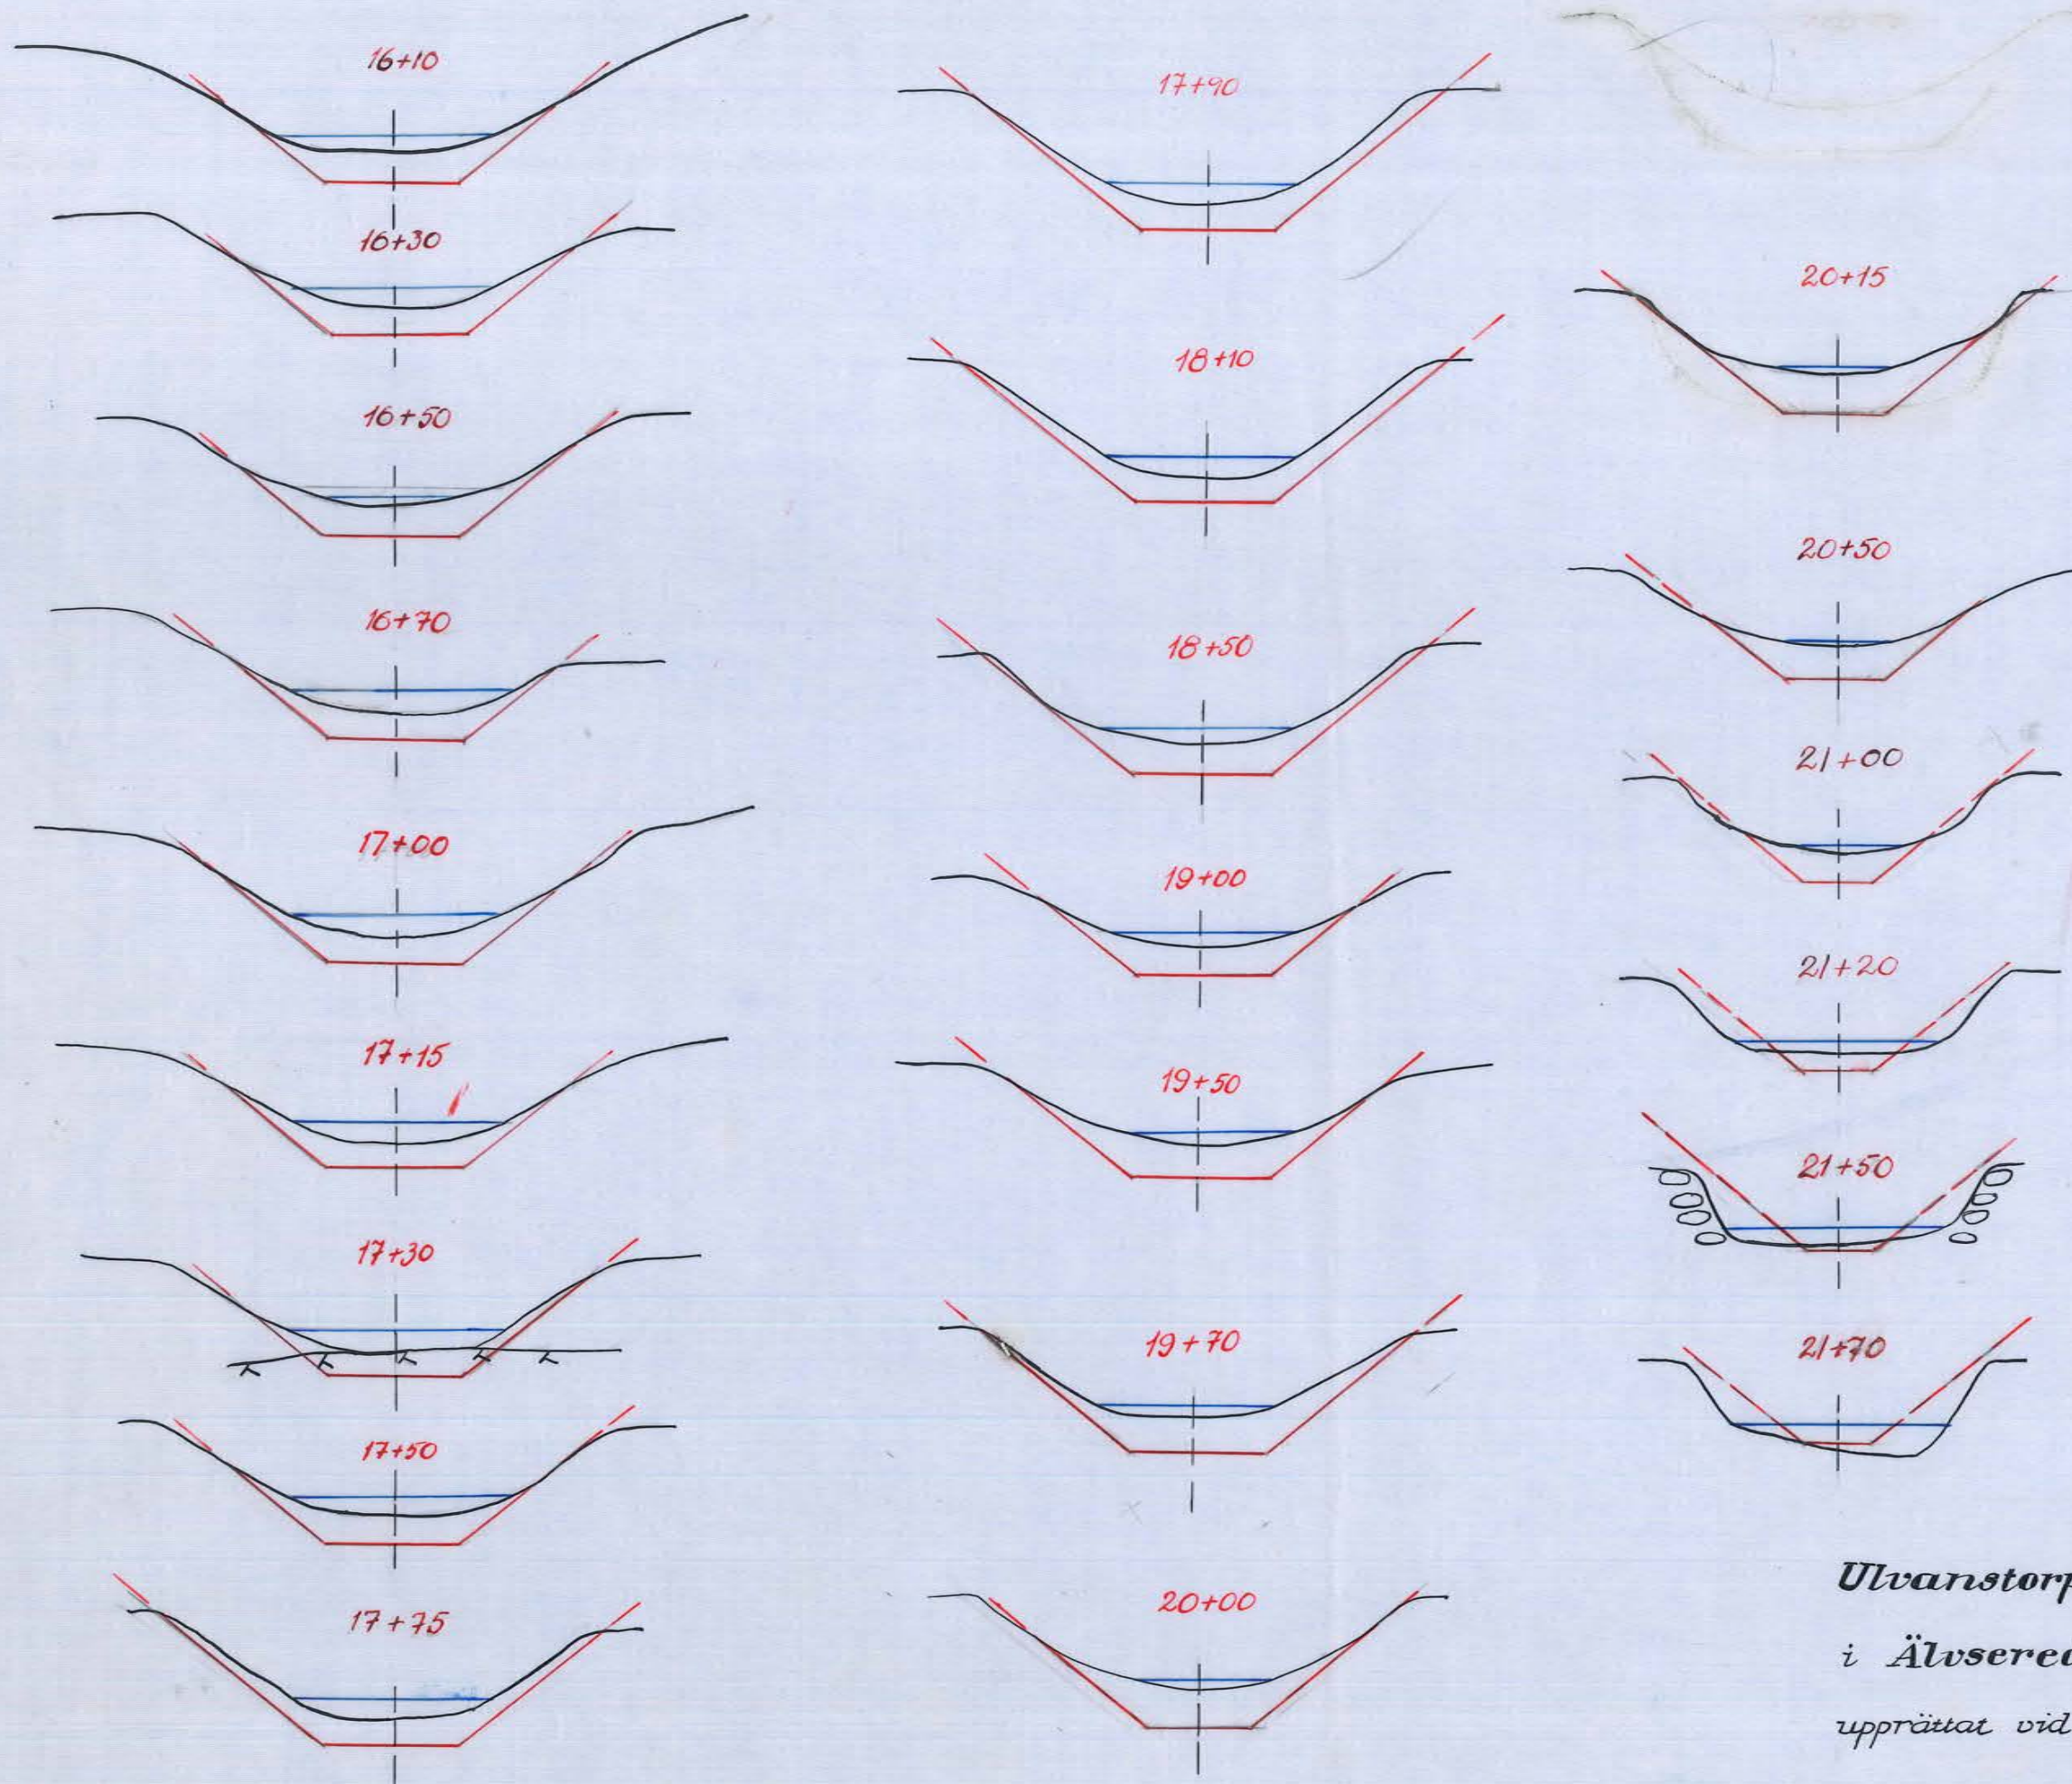

Skala 1:100
10 0.5 0 1 2 3 4 5 6 7 8 9 m.

Förslag till

Ulvanstorp dikring av år 1960
i Älvsereds socken av Älvsborgs län
upprättat vid syn enligt vattenlagen år 1960 av

förrättningsman