



Akt nr:


P-F2a-LS197/59

AU\$P-F2a-LS197/59

80

197

F:HF 55

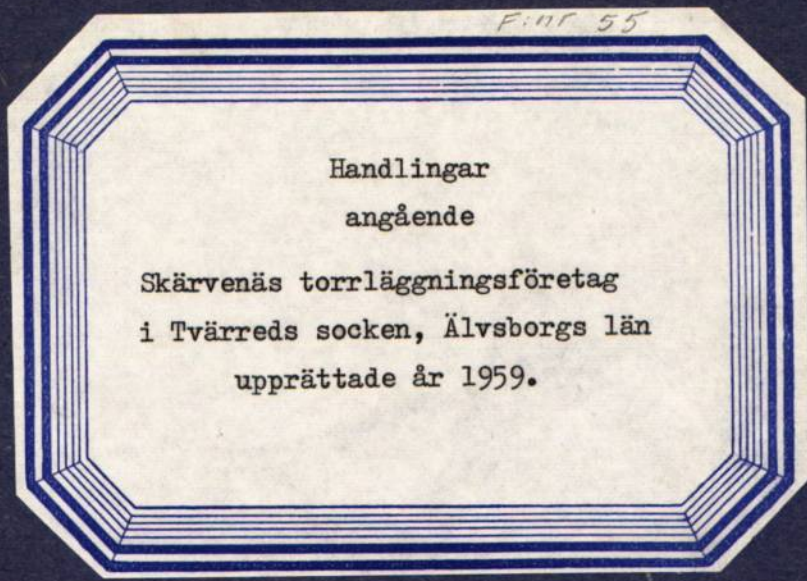

Handlingar
angående

Skärvenäs torrlägningsföretag
i Tvärreds socken, Älvsborgs län
upprättade år 1959.





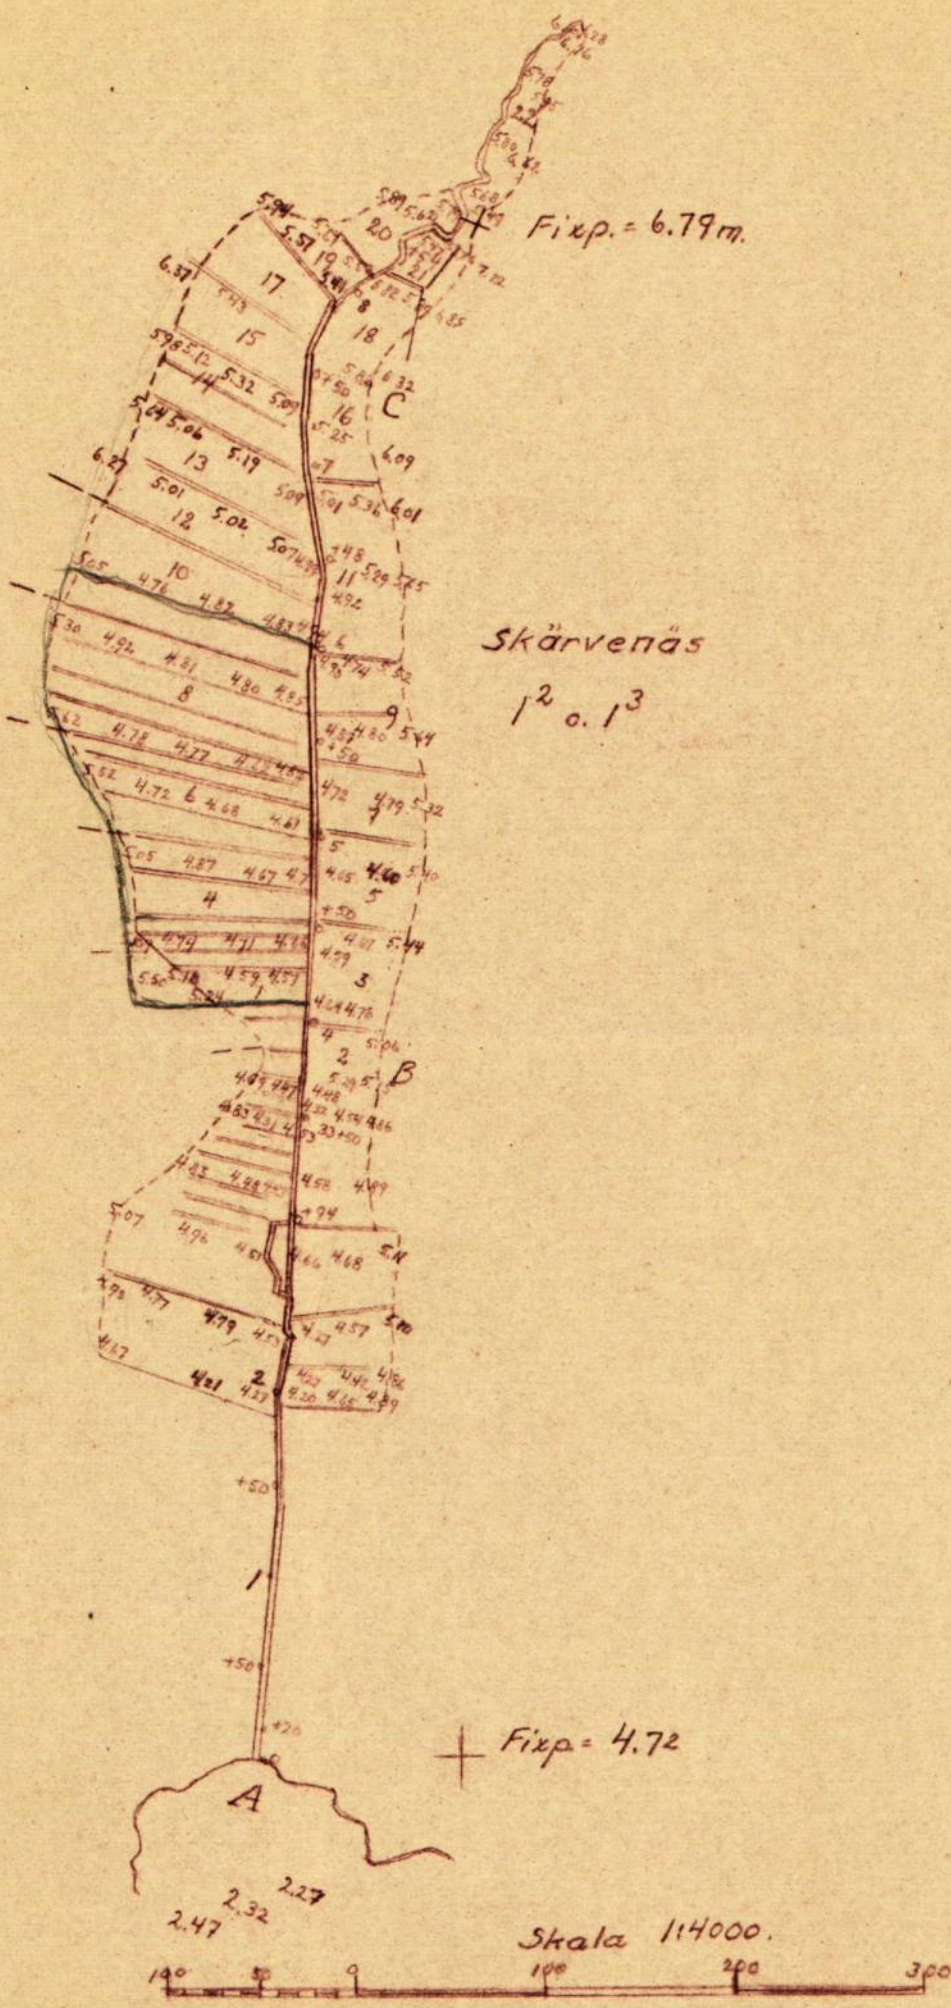


Fig. +6.79

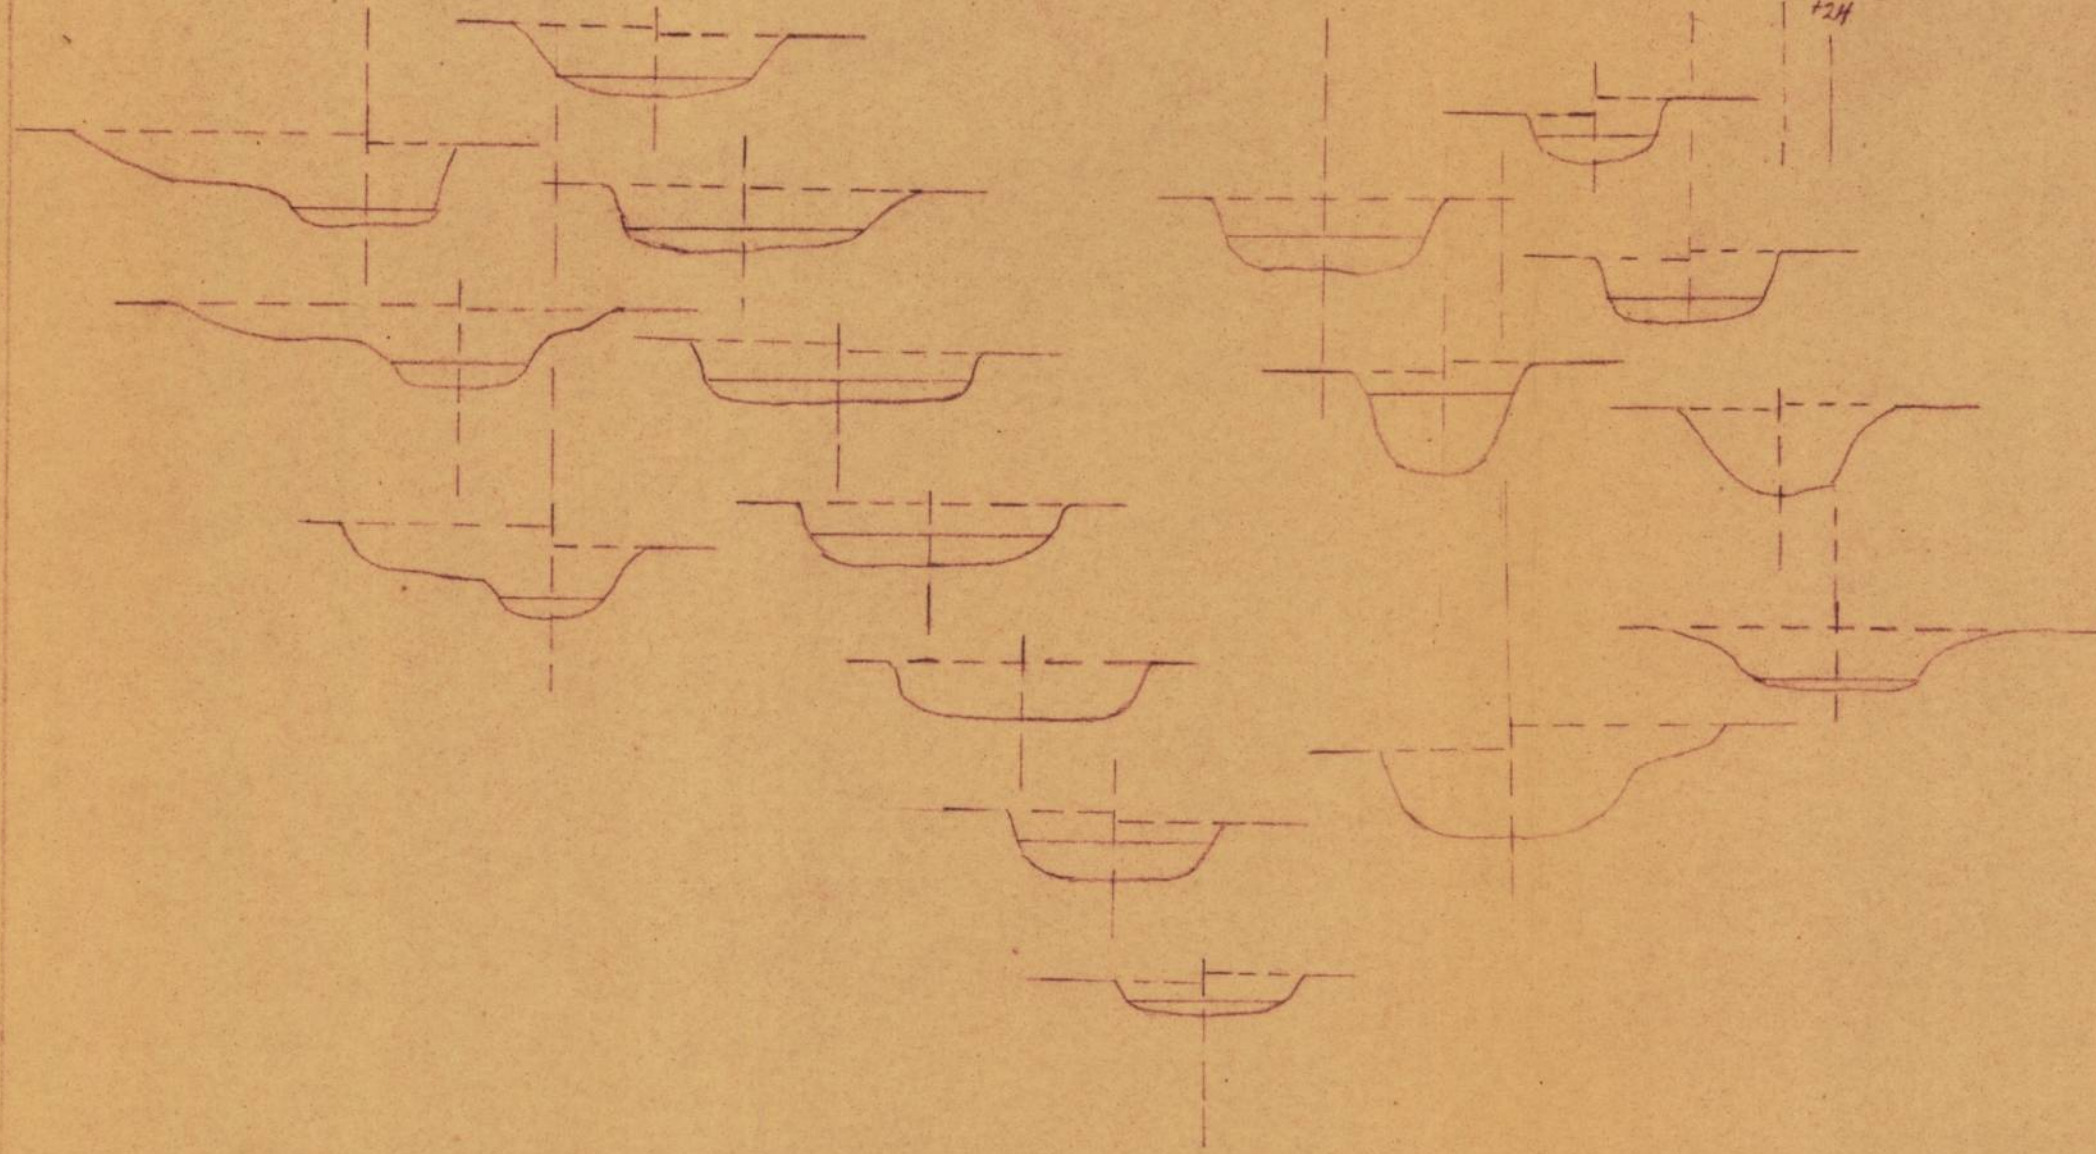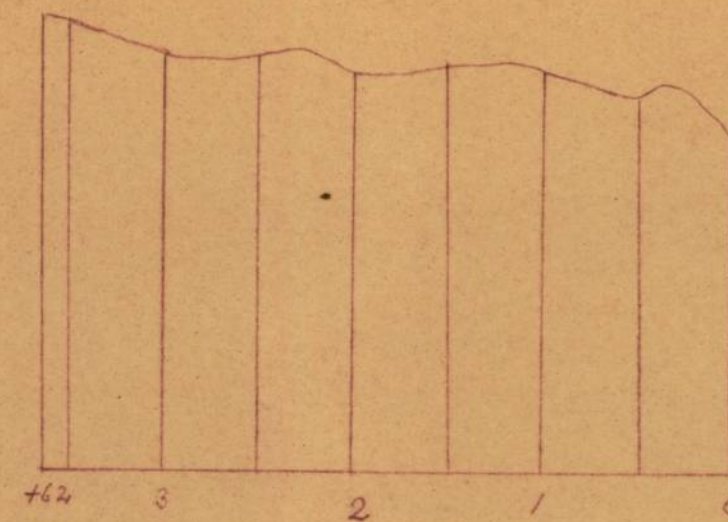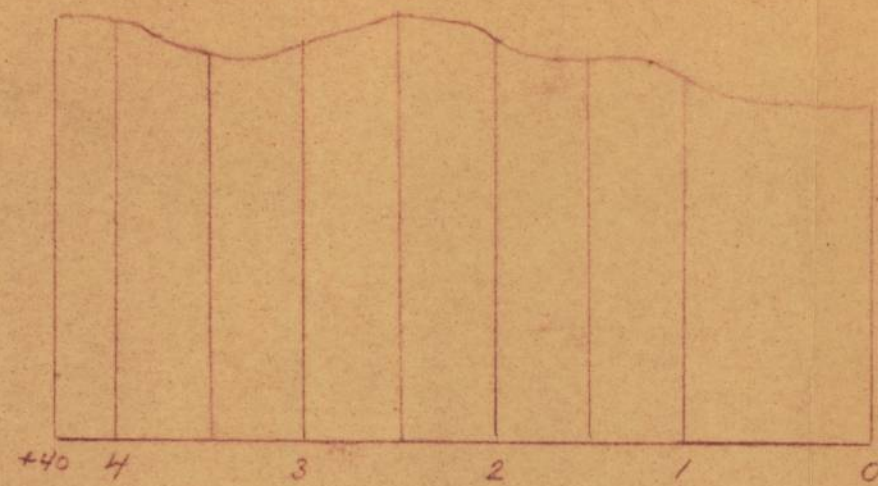

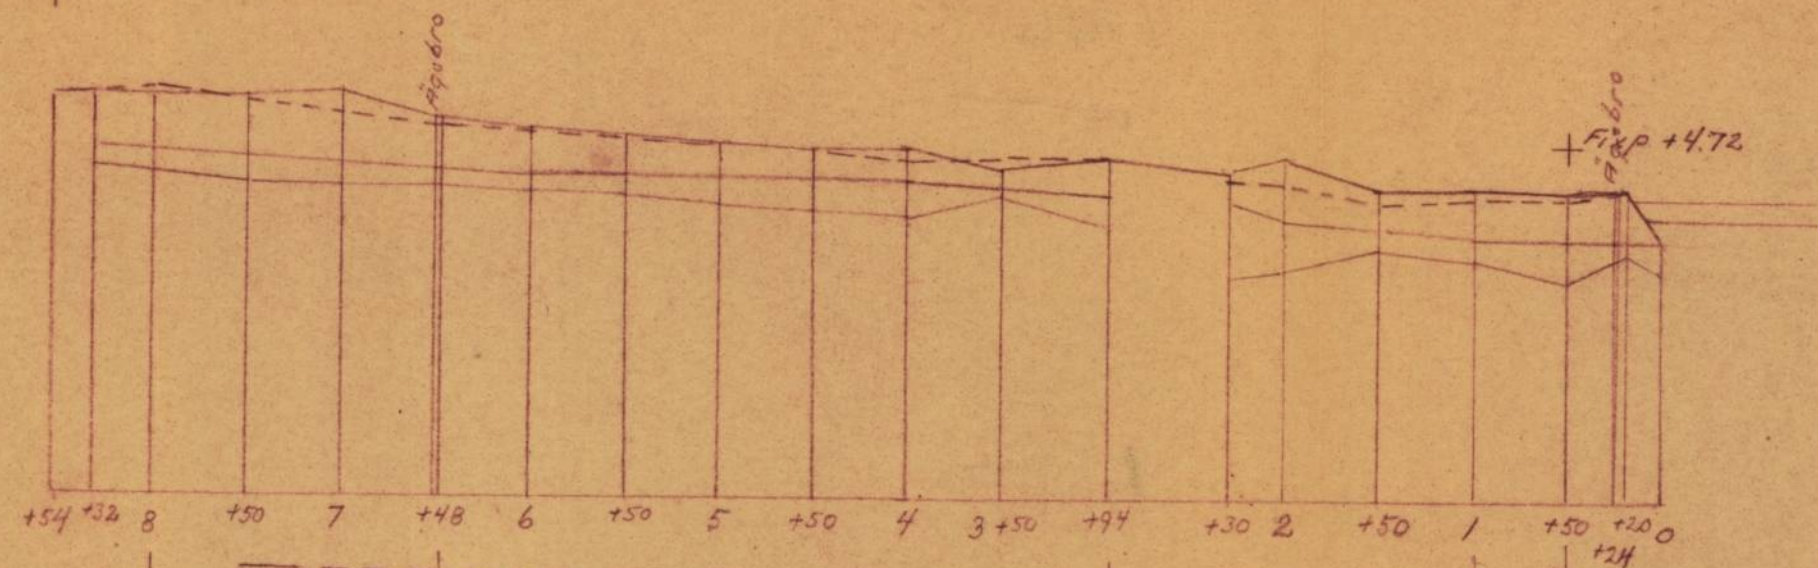

34 *Utsikten*

LÄNSSTYRELSEN
I
ÄLVSBORGS LÄN

LANDSKANSLIET

Nr 6 pag. 16

E.D.IV 1949.



Resolution.

Med stöd av 10 kapitlet 32 och 33 §§ vattenlagen
varder lantbruksingenjören i Hallands län samt Älvsborgs
läns södra del härmed förordnad att i laga ordning verk-
ställa i inneliggande ansökan omförmälda förrättning.

Denna resolution översändes till förrättningsmannen,
som bör över emottagandet hit insända bevis. Vänersborg
i landskansliet den 9 april 1942.

Vilhelm Lundvik
Vilhelm Lundvik.

S. Wetterlund
S. Wetterlundh.

*3/4 Rimpl. Lantbruksstör.
Västerbottens Vattenmyndighet
Yttr.*

Erhållet emottagande d. 14.4.42

*136
116*

*94
112*

*79
113*

94/45

131/44

No. 6 16.
E.D. IV 19 42.



Till

Länsstyrelsen i Älvsborgs län.

V ä n e r s b o r g .

Härmed få undertecknad vördsamt anhålla om förordnande för vederbörande statens lantbruksingenjör att i enlighet med bestämmelserna i 10 kap. vattenlagen verkställa syneförrättning med avseende å företag för torrläggning medelst dikning av vissa oss tillhöriga marker inom Skärvenäs i Tvärreds socken av Älvsborgs län.

Annan markägare, som kan komma att av företaget beröras, torde först under förrättningens gång kunna uppgivas.

Meddelanden angående förrättningen kunna ställas till undertecknad Ragnar Broman under adress Skärvenäs pr Tvärred.

Skärvenäs pr Tvärred den

1942.

Ägare av _____

Ägare av Ragnar Broman

Ägare av _____

Ägare av Skärvenäs

Utdrag av Föredragningslista vid sammanträde med lantbruksnämnden i
Älvsborgs läns södra område den 17 juli 1959.

Närvarande: Nämndens ordinarie ledamöter, herrar Nore Lidén, vice ord-
förande, Rob. Lundgren, Joh:s Johansson, Einar Andersson och t.f. lant-
bruksdirektören Olof Svensson, suppleanten herr Arvid Andersson och t.f.
landssekreteraren Svante Gustafsson, samt som föredragande enligt nedan
kamreraren M. Albertsson.

6. Vid nedannämnda ifrågasatta torrlägningsföretag har undersökningar verk-
ställt i den omfattning, som erfordrats för bedömning av förhållandet
mellan båtad och kostnad samt fråga om statsunderstöd till deras utförande.
Sedan det framgått, att statsunderstöd ej torde kunna anvisas, ha förrätt-
ningarna ej fullföljts.

Vid undersökningar upprättade handlingar förvaras hos lantbruksingenjörs-
avdelningen.

Föreslås att lantbruksnämnden medger befrielse från ersättningskyldighet
för förrättningskostnaderna beträffande nedanstående sökanden :

(räkningar har ej utställts)

Karl Johansson, Baggebol, Kvinnestad	Kr.11:-
Gustaf Johansson, Dalslund, Istorp	" 154:-
Aron Josefsson, Källestop, Blidsberg	" 347:-
Emil Larsson, Tubbekulla, Fristad	" 28:-
Sven Claesson, Ingared, Kölingared	" 320:-
Ragnar Broman, Skärvenäs, Tvärred.	" 205:-
Erik Svenningsson, Ljungsarps Stom, Ljungsarp	" 15:-
Axel Johansson, Hestra, Töllsjö	" 10:-

(Ärendet överlämnat av inre delegationen den 30/6 1959 till plenum för
avgörande).

Beslut:

Befrielse medgives.

17 juli 1959.

M. Albertsson

Justeras:


Nore Lidén

Bestyrkes å tjänstens vägnar:

Inger Hansson.

Störvenäs

Trärads s:n

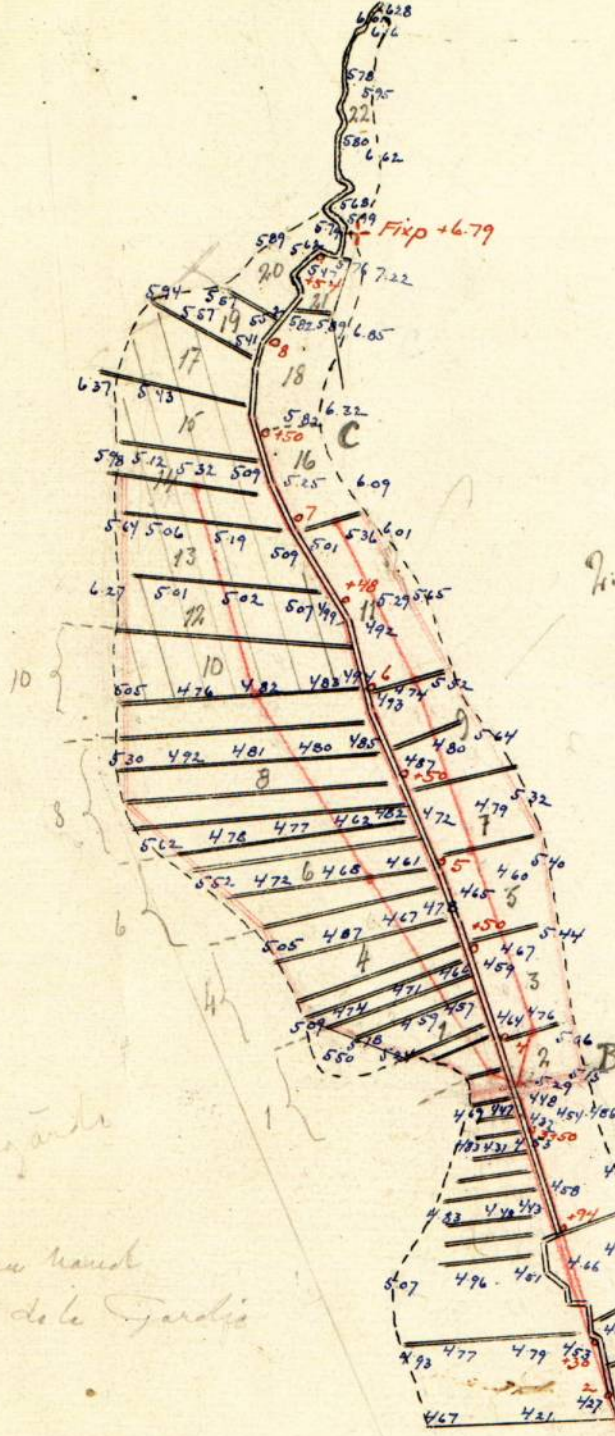

Störvenäs

12513

Ragnar Brönner
Ny ög. Åke Karlsson
Ny ög. Erik Josefsson 1959

11.5 ha


Kogavärd

Grönviken hand
de la Gardie

A
Åsunden
2.27
2.32
2.47


197-1

Skala 1:4000

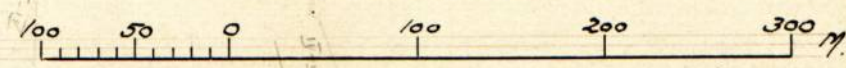


P-F2a-LS 197/59

Auskörningsdike väster kanalen

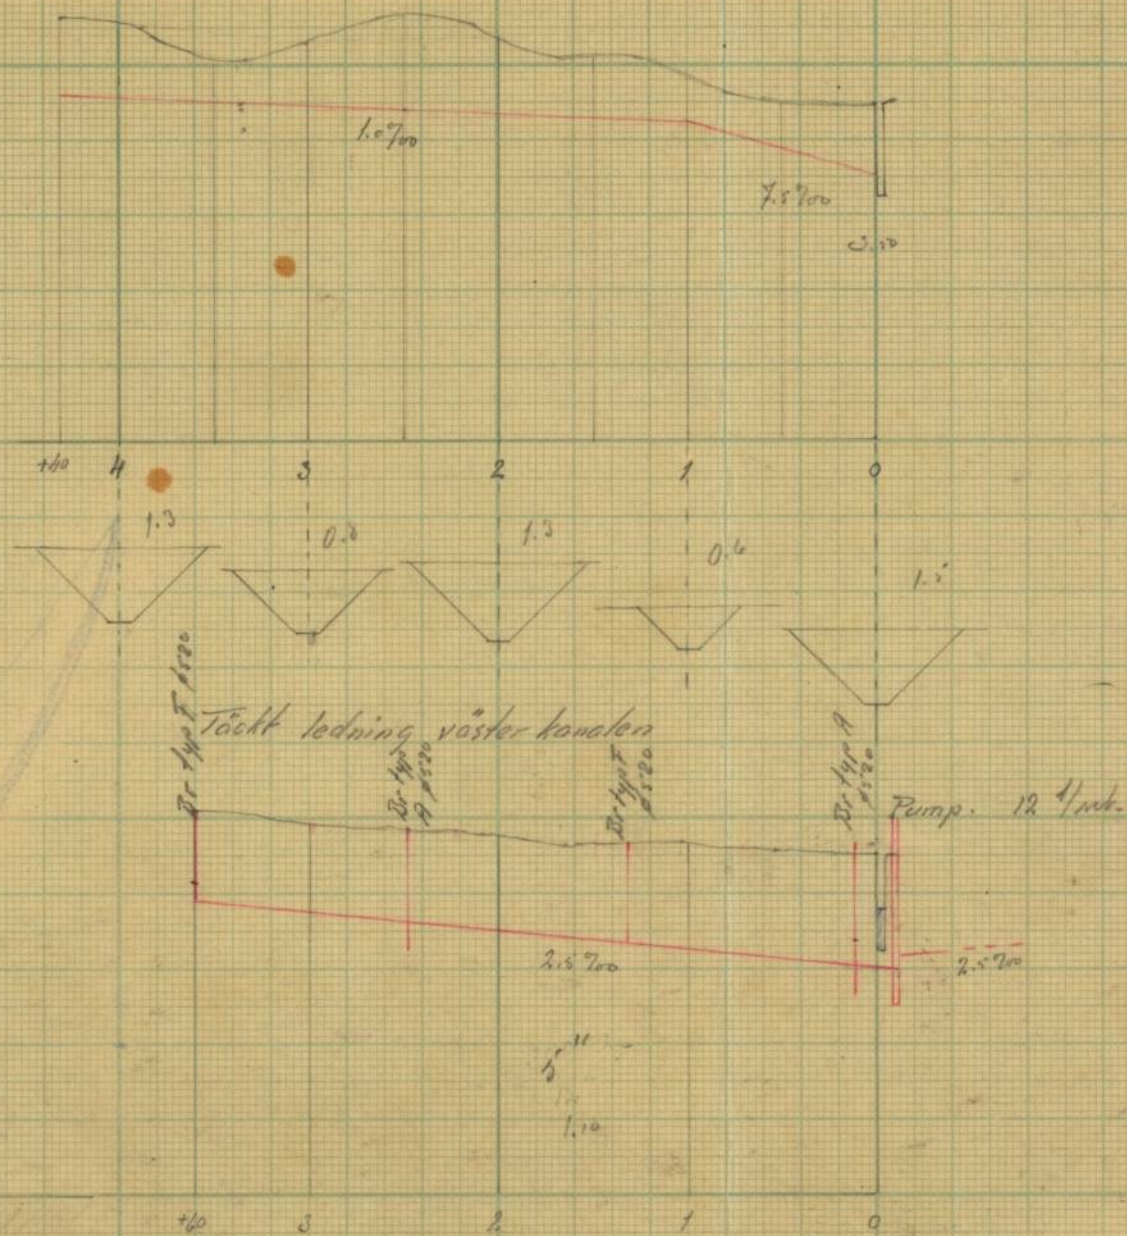


Pumpställning för 10-12 mblst.
Skala 1:50.

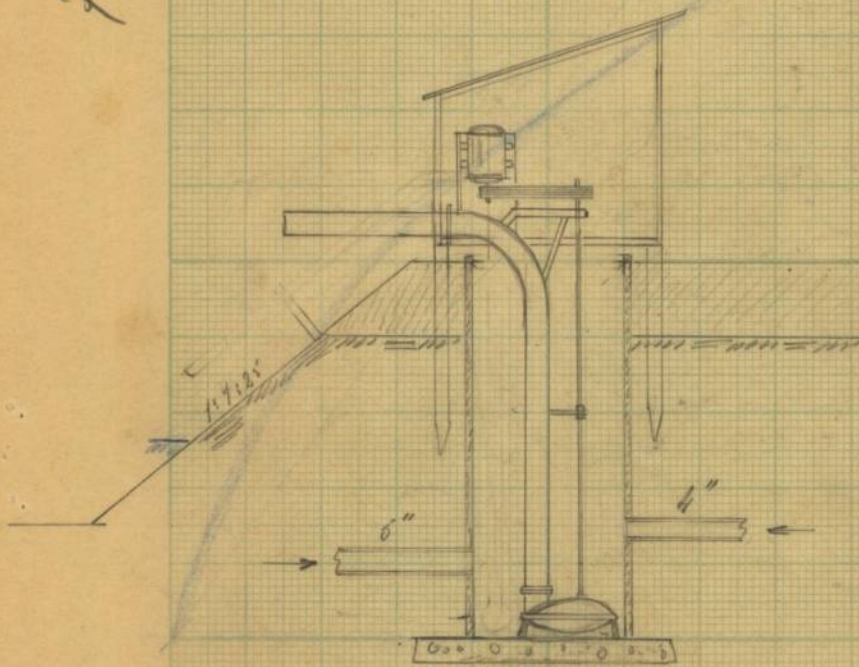

Trärgående vall.




Auskörningsdike öster kanalen

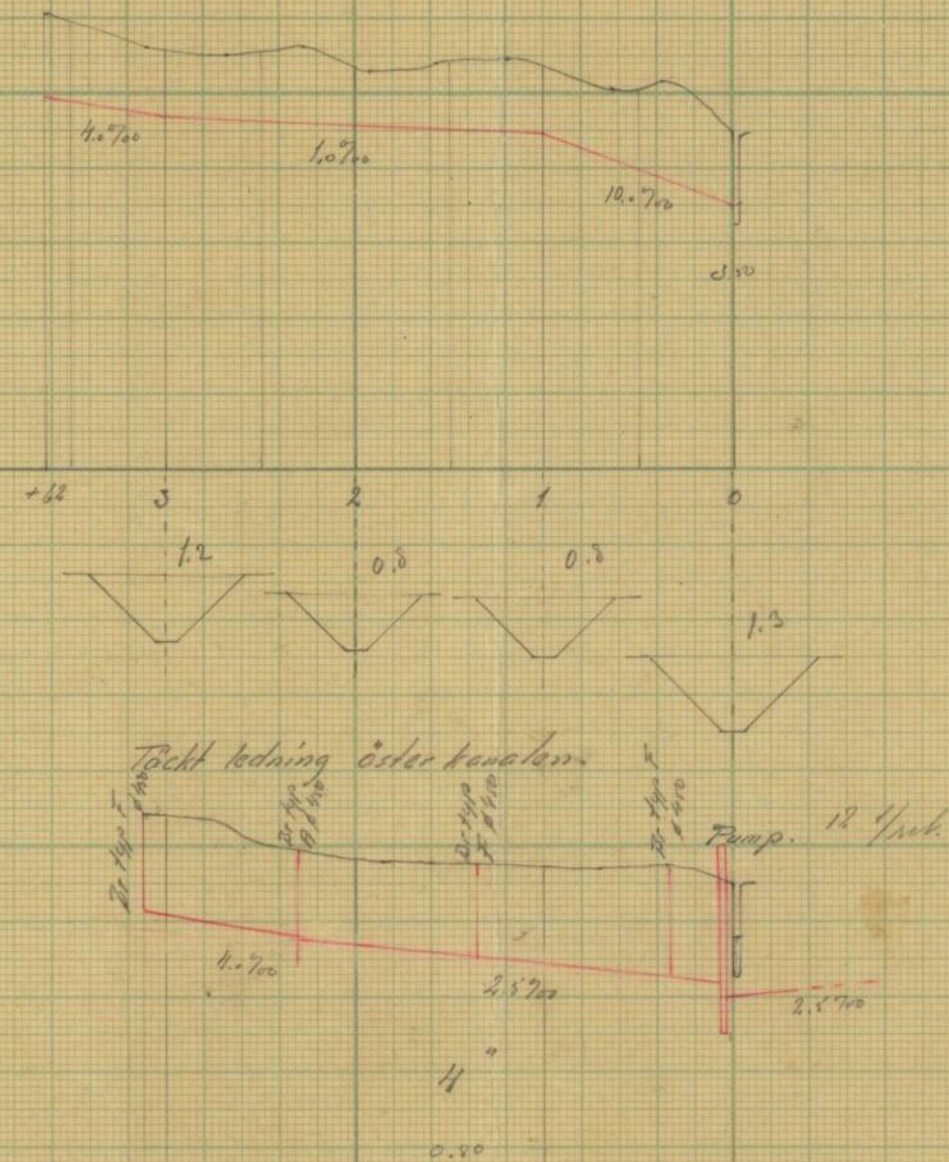

Pumpstation.
Plan.

Skala 1:50

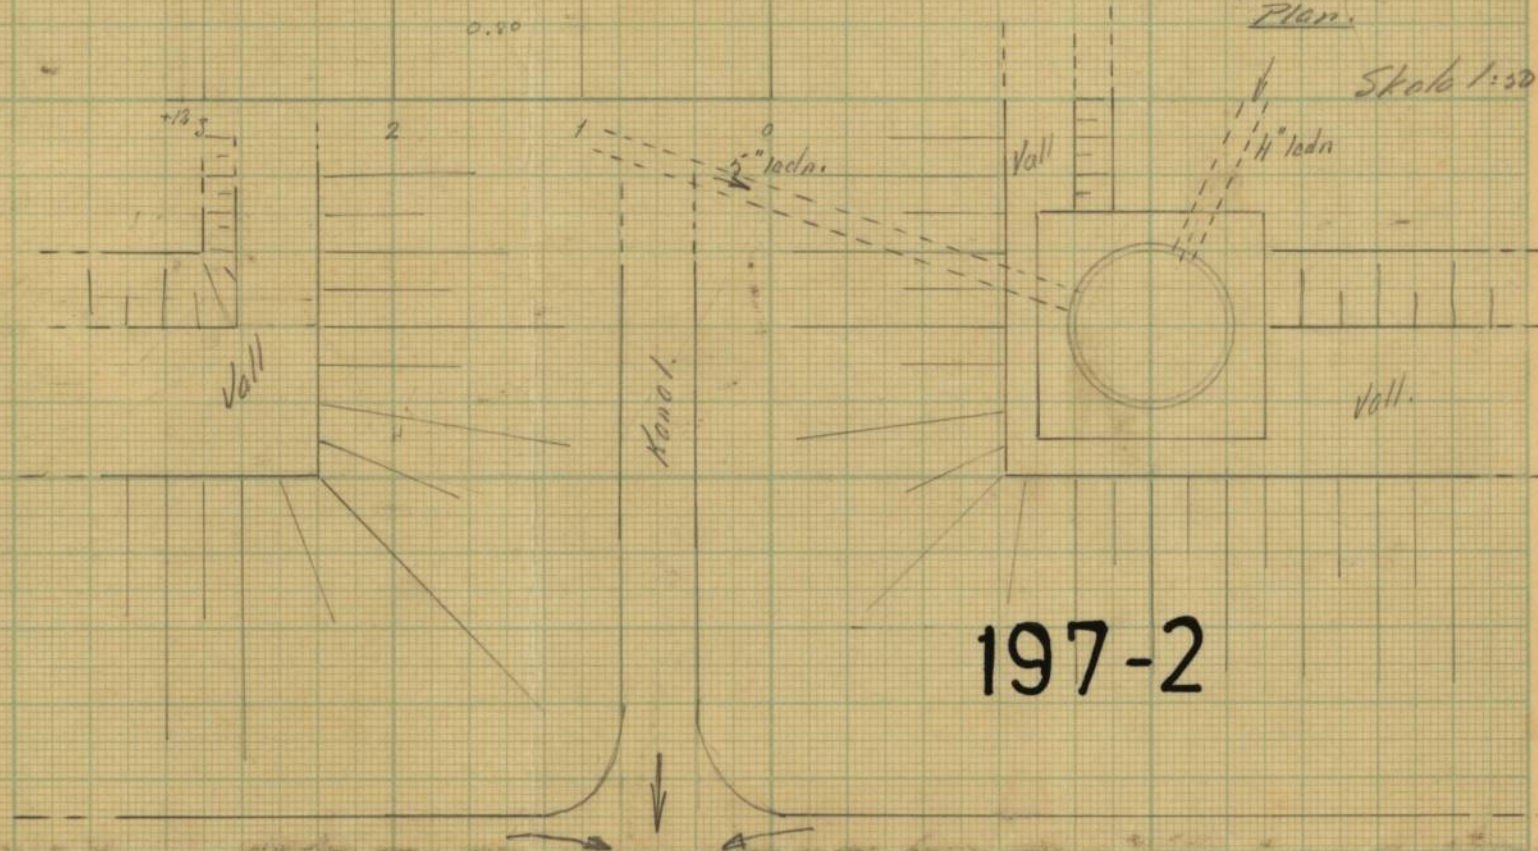

197-2