



Akt nr:

P-F2a-LS235/71

AU\$P-F2a-LS235/71

235

Pålböns dikningsföretag år 1971

i Järns socken

Älvsborgs län

H a n d l i n g a r

tillhörande

Pålböns dikningsföretag år 1971 i

i Järns socken

Älvsborgs län

upprättade i samband med syneförrättning av

Ingenjör Ingemar Carlson

Akten innehåller 43 skrivna och paginerade sidor

Härtill hör 4 blad ritningar

Innehållsförteckning

Protokoll	Sid 3 - 4
Ansökningshandling m.m.	" 5 - 9
Meddelande	" 10
Förteckning	" 11
Fullmakt	" 12
Brevväxling med Statens Järnvägar	" 13 - 20
Överenskommelse	" 21
Bilaga A Värderingslängd	" 22 - 24
" B Kostnadsförslag	" 25 - 28
" C Arbetsföreskrifter	" 29 - 30
" D Typritningar	" 31 - 32a
" E Kostnadsfördelningslängd	" 33
Översiktskarta	" 34
Utlåtande	" 35 - 42
Sammandrag av förrättningskostnaderna	" 43

Protokoll fört vid sammanträde under syneförrättning för förbättrad torrläggning av mark tillhörande Pålbon i Järns socken, Älvsborgs län.

Sedan undertecknad förrättningsman på därom gjord ansökan, bilaga 1, av länsstyrelsen förordnats att handlägga denna syneförrättning hade sammanträde i ärendet utsatts att hållas hos Gustav Andersson, Pålbon, Erikstad onsdagen den 14 april 1971 kl. 9³⁰. Meddelande härom, bilaga 2, hade utsänts till kända sakägare enligt bilagd förteckning, bilaga 3.

På grund härav hade följande personer tillstädeskommit.

Johan W Andersson, Pålbon

Gustav Andersson, "

Lantbruksnämnden i Älvsborgs län genom ass. Erik Eriksson enligt fullmakt, bilaga 4.

Gode män hade ej kallats till detta sammanträde.

§ 1.

Ansökan om förrättningen samt på grund härav utfärdat förordnande upplästes.

§ 2.

Jäv mot synemannen anmäldes ej. Ej heller visste denne med sig något jävsförhållande till någon av sakägarna.

§ 3.

Förrättningsmannens skrivelse till Statens Järnvägar, bilaga 5, jämte S.J:s svarsskrivelse, bilaga 6, upplästes.

§ 4.

Förrättningsmannen redogjorde för det upprättade förslaget samt framlade till granskning upprättade ritningar och handlingar. Upprättade längder upplästes i huvudsakliga delar och fogades till protokollet

Värderingslängd	såsom bilaga A
Kostnadsförslag	" " B
Arbetsföreskrifter	" " C
Typritningar	" " D
Kostnadsfördelningslängd	" " E

§ 5.

Härefter lämnades ordet fritt.

Efter diskussion påtecknade sakägarna överenskommelse om företaget, bilaga 7.

§ 6.

Lagstadgat utlåtande om företaget upplästes.

§ 7.

Till styresman för företaget valdes ass. Erik Landström, Lantbruksnämnden, Vänersborg, som även fick i uppdrag att vara aktförvarare.

§ 8.

Då några ytterligare framställningar icke gjordes upplästes protokollet, varefter syneförrättningen förklarades avslutad.

Ort och dag som ovan



Ingemar Carlson

Ingenjör

LÄNSSTYRELSEN
ÄLVSBORGS LÄN
LANDSKANSLIET

Inkom till lantbruksnämnden
i Älvsborgs län

FÖRORDNANDE

DEN - 3. SEP. 1970

27.8.1970

IIIM9 3 70

Dnr. 897/70

Saknr. 171

38-32

Jny 1895

Kopia:

Akten

Lantbruksnämnden

Sökanden

Ingenjören Ingemar Carlson
Lantbruksnämnden i Älvsborgs län
Box 93
462 00 VÄNERSBORG

Förordnande för förrättningsman att handlägga syneförrätt-
ning enligt 10 kap vattenlagen

På framställning av Bertil Berntsson, Erikstad, varöver
lantbruksnämnden i Älvsborgs län avgivit yttrande, förord-
nar länsstyrelsen, med stöd av 10 kap 32 och 33 §§ vatten-
lagen, Eder att såsom förrättningsman i laga ordning hand-
lägga syneförrättning för torrläggning av mark inom fastig-
heten Pålbön 1:5 i Järns socken, Melleruds köping.

./.

Ansökningshandlingen samt kopia av riksantikvarieämbetets
skrivelse 3.2.1956 angående fasta fornlämningar bilägges
härjämte.

På länsstyrelsens vägnar:


E. Carlstoft


Bengt Caping

RMJ

Avskrift.

IIIM 5 56.

RIKSANTIKVARIEÄMBETET

Stockholm Ö

B 1202/56

Till Länsstyrelsen i Vänersborg.

Vid genomförandet av vattenavledningsföretag blir det av olika skäl icke sällan fråga om att borttaga äldre broar. Det kan också förekomma att vattenavledningsföretagets genomförande får sådan verkan på en äldre bros fundament, att brons bevarande omöjliggöres eller försvåras.

Jämlikt lagen om fornminnen den 12 juni 1942 § 2 äro broar, som här avses, fasta fornlämningar, vilka icke få rubbas, förändras eller borttagas utan att tillstånd därtill meddelats av riksantikvarien. För att underlätta handläggningen av ärenden av här berörda art vore det önskvärt att, då anledning därtill finnes, personer, som få i uppdrag att planlägga vattenavledningsföretag, på ett så tidigt stadium som möjligt söka samråd med fornminnesvårdande myndighet. Så har hittills icke alltid skett.

Ämbetet får med anledning av vad som ovan framhållits hemställa att Länsstyrelsen vid förordnande av förrättningsman för handläggning av förrättning enligt 10 kap. 32 § vattenlagen ville föreskriva att förrättningsmannen redan på ett tidigt stadium av utredningen sätter sig i förbindelse med vederbörande landsantikvarie för att av denne få uppgift om förekomsten av fasta fornlämningar och då särskilt äldre broar inom det område, som förrättningen avser. Landsantikvarien torde i allmänhet kunna stå förrättningsmannen till tjänst med upplysningar och råd angående broarnas betydelse ur fornminnessynpunkt och tänkbara möjligheter för deras bevarande. Landsantikvarien kommer givetvis också att, då så kräves, söka kontakt med riksantikvarieämbetet. Stockholm den 3 februari 1956.

Bengt Thordeman

Bertil Berthelson

Bestyrkes å tjänstens vägnar:

Lars Jägersson.

Namn Berntsson, Bertil, Erikstad.	Ink/ utg 14.8.70	Ärendebeteckning IIIM9	Dnr 3-70
Ärende Anh. om förordnande av förrättningsman att handlägga syneförrättning enl. 10 kap vatten- lagen förrtorrläggning av mark inom Pålbön l:5 i Jämr sn. Melleruds köpign. Ss. förrättn.man föreslas ing. I. Carlsson, Lantbrukssn. Vbg.		Kod/ annan beteckning	Beslutsdatum
~~Överför~~ Lantbrukssn. Vbg ~~14.8.70~~ 14.8.70		Utg	Ink

Inkom till lantbruksnämnden
i Älvsborgs län

Insändes till vederbörande lantbruksnämnd.

DEN - 3. SEP. 1970

Dnr. 897/70

Sakar 171 38-32



Till Länsstyrelsen i Älvsborgs län.

Härmed anhålles om förordnande för behörig förrättningsman att handlägga syneförrättning enligt 10 kap. vattenlagen för torrläggning av mig tillhörig mark inom Pålbön 1:5

Järn socken(-nar) av Älvsborgs län.

Förrättningen avser torrläggning av åkerjord

här uppgives så fullständigt som möjligt företags beskaffenhet (dikning, åreglering, sjösänkning, invallning e. d.), vidare

företags omfattning (areal som skall torrläggas, avloppens längd o. d.), om flottled, damm, järnväg, landsväg e. d. beröres m. m.

Närmaste järnvägsstation Erikstad

Meddelanden om förrättningen ställes till Lantbruksnämnden, Vänersborg

titel, namn och fullständig adress samt telefon.

Vänersborg den 5.6. 1970

Sökandes namn:

Fastighet:

Bertil Bruntsson

för fastigheten Pålbön 1:5

» »

» »

Inkom till lantbruksnämnden
i Älvsborgs län

DEN - 3. SEP. 1970

Dnr. 897/70

Sakar 171 38-32

Ans. 1895

Förutom nämnda, sökandena tillhöriga fastigheter, väntas nedanstående ägare och fastigheter bliva berörda av företaget.

Icke sökandes namn:

Fastighet:

..... ägare av fastigheten

..... » » »

..... » » »

.....

.....

.....

.....

.....

.....

.....

.....

.....

.....

.....

..... kom till lantbruksnämnden

..... Alvsborgs län

DEN 12 AUG 1970

Dnr 799/70

Saker 171

38-32

Lantbruksnämnden får till förrättningsman föreslå:

Ingeniör I. Carlsson, Lantbruksnämnden, Vänersborg

Vänersborg den 13.8. 1970

På Lantbruksnämndens vägnar:

Curt Hellsten

Curt Hellsten


Lantbruksdirektör

M e d d e l a n d e

Sedan undertecknad av länsstyrelsen förordnats att verkställa syneförrättning enligt vattenlagens bestämmelser för torrläggning av mark tillhörande Pålbön i Järns socken, Älvsborgs län har sammanträde i ärendet blivit utsatt att hållas hos Gustav Andersson, Pålbön, Erikstad onsdagen den 14 april 1971 kl. 9,30.

Vänersborg den 5 april 1971

I tjänsten

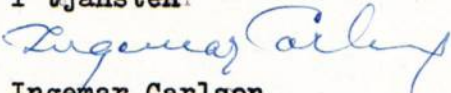

Ingemar Carlson

Ingenjör

F ö r t e c k n i n g

jämlikt bestämmelserna i vattenlagen 10 kap. 8 och 40 §§ över de kända fastighetsägare och nyttjanderättshavare till vilka underrättelse ansänts angående sammanträde den 14 april 1971 för bättre torrläggning och brukning av ägor tillhörande Pålbon i Järns socken, Älvsborgs län.


Johan Andersson
Gustaf Andersson
Lantbruksnämnden

Hälleback
Pålbon

Erikstad
"
Vänersborg

Att underrättelse avsänts till förestående sakägare med posten den 5 april 1971, intygas.

I tjänsten

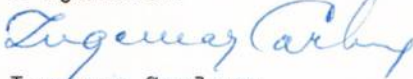

Ingemar Carlson

Ingenjör

LANTBRUKSNÄMNDEN
I ÄLVSBORGS LÄN

6.4.1971

Ärendet handlägges av avdelnings-
direktör B Berntsson, ML

F U L L M A K T

för ass. Erik Eriksson att föra lantbruksnämndens talan
och med rätt att ingå förening eller överenskommelse i
samband med torrlägningsföretag i Pålbön i Järns socken.

På lantbruksnämndens vägnar

Bertil Berntsson
Bertil Berntsson
Avdelningsdirektör

LANTBRUKSNÄMNDEN
I ÄLVSBORGS LÄN

19.1.1971

Ärendet handlägges av ingenjör
I Carlson, BSStatens Järnvägar
4 Bandistriktet
Bergslagsgatan 2
Fack 1522
401 10 GÖTEBORG 1Ang. Pålböns dikningsföretag i Järns socken, Älvsborgs län.

Sedan undertecknad av Länsstyrelsen förordnats att verkställa laga syneförrättning rörande rubr. företag har erforderliga undersökningar utförts, varvid framkommit att av företaget berörd järnvägstrumma ej medger full torrläggning av uppströms trumman belägen åkermark.

Trummans läge framgår närmare av bifogat utdrag av Ekonomisk Karta över Sverige i skala 1:10 000, kartblad nr 9 C Mellerud 1 a Äckerud samt närslutna utdrag av förslagsritningarna. Trumman är belägen c:a 3,8 km norr om Erikstads station och har å förstnämnda kartutdrag utmärkts med röd ring.

Trummans bottenläge har avvägts till +5,88 m. över antaget jämförelseplan. För att tillfredsställande torrläggning skall erhållas bör trumman sänkas med c:a 40 cm eller till höjden +5,50 m.

Torrläggningskostnaden har beräknats för tvenne alternativ. Alternativ 1 avser sträckan A-B-C-C¹ med sänkning av järnvägstrumman sträckan C-C¹. Alternativ 2 innefattar torrläggning av mark nedströms järnvägstrumman utmed sträckan A-B-C samt avledande av uppströms trumman tillrinnande vatten utmed sträckan E-C¹.

Enligt bifogat kostnadsförslag har kostnaden enligt alternativ 1 beräknats till 3 850:- kronor och enligt alternativ 2 till 5 850:- kronor.

Då det markområde, som f.n. ej kan fullt torrläggas, är av relativt ringa omfattning torde kostnaden för trummans omläggning komma att avsevärt överstiga uppkommen skada genom bibehållande av trumman. Denna skada har beräknats till 2 500:- kronor.


Med hänvisning till vad ovan anförts får jag föreslå att, därest S.J. ej hellre bygger om ifrågavarande trumma, till företaget utger en ersättning med 2 000:- kronor motsvarande kostnadsskillnaden mellan alternativ 1 och alternativ 2.


Företagets styresman är assistent Erik Landström, Lantbruks-
nämnden, 462 01 Vänersborg.

I tjänsten



Ingemar Carlson
Ingenjör

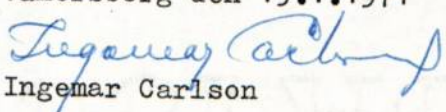Läge	Längd m	Arbete, material e. d.	Sort	Antal	å-pris kr	Kronor	Kronor
		<u>Pålböns dikningsföretag</u>					
		<u>Alternativ 1</u>					
		Torrläggningskostnad vid sänkning av järnvägstrumman					
		<u>Avloppet A-B-C-C¹</u>					
		<u>Sträckan A-B-C</u>					
A-0-0+69	119	schaktning av lera jämte utplanering av uppschaktad massa	m ³	90	5:-	450	
0+69-3+40	271	lantbruksrör D 250	m	271	5:20	1 409	
		grävning, läggning och åter- fyllning	m	271	5:-	1 355	
0+69		rörutlopp	st.	1		50	
1+15		brunn D 500	st.	1		170	
2+90		stensil	st.	1		25	
		för oförutsedda utgifter m.m. tillägges				391	3 850
		<u>Sträckan C-C¹</u>					
		omläggning av järnvägstrum- man jämte 2 st. brunnar ut- föres och bekostas av S.J.					
		<u>Summa</u>					3 850
		Vänersborg den 19.1.1971  Ingemar Carlson Ingenjör					

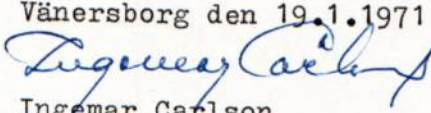Läge	Längd m	Arbete, material e. d.	Sort	Antal	å-pris kr	Kronor	Kronor
		<u>Pålböns dikningsföretag</u>					
		<u>Alternativ 2</u>					
		Torrläggningsskostnad utan sänkning av järnvägstrumman					
		<u>Avloppet A-B-C-C¹</u>					
		<u>Sträckan A-B-C</u>					
A-0-0+69	119	schaktning av lera jämte utplanering av uppschaktad massa	m ³	90	5:-	450	
0+69-3+40	271	lantbruksrör D 200	m	271	4:20	1 138	
		grävning, läggning och åter- fyllning	m	271	4:80	1 301	
0+69		rörutlopp	st.	1		50	
1+15, 3+40		brunn D 400	st.	2	120:-	240	
2+90		stensil	st.	1		25	
		för oförutsedda utgifter m.m.				346	3 550
		<u>Sträckan C-C¹</u>					
		järnvägstrumma ingen åtgärd					-
		<u>Avloppet E-C¹</u>					
10-11+76	176	lantbruksrör D 200	m	176	4:20	739	
		grävning, läggning och åter- fyllning	m	176	6:50	1 144	
11+76		brunn D 400	st.	1		120	
10		rörutlopp				50	
		för oförutsedda utgifter m.m.					
		tillägges				247	2 300
		<u>Summa</u>					5 850
		Vänersborg den 19.1.1971  Ingemar Carlson Ingenjör					

Utdrag av
Ekonomisk Karta över Sverige
Skala 1:10 000

Blad nr 9 C Mellerud 1 a Äckerud



Järnvägstrumma

PÅLBON

SIRIBYN

BRUNSHULT

LYCKE

GRINDHULT

ACKERUD

Gossane

Kråkdalen

Gatetegarna

Äckerudsbäcken

Kronäckerud

Odegården


Ängen

Gaten

BLOGSBYN

Utdrag av förslag till Pålböns diknings-
företag i Järns socken, Älvsborgs län



Skala 1:2000

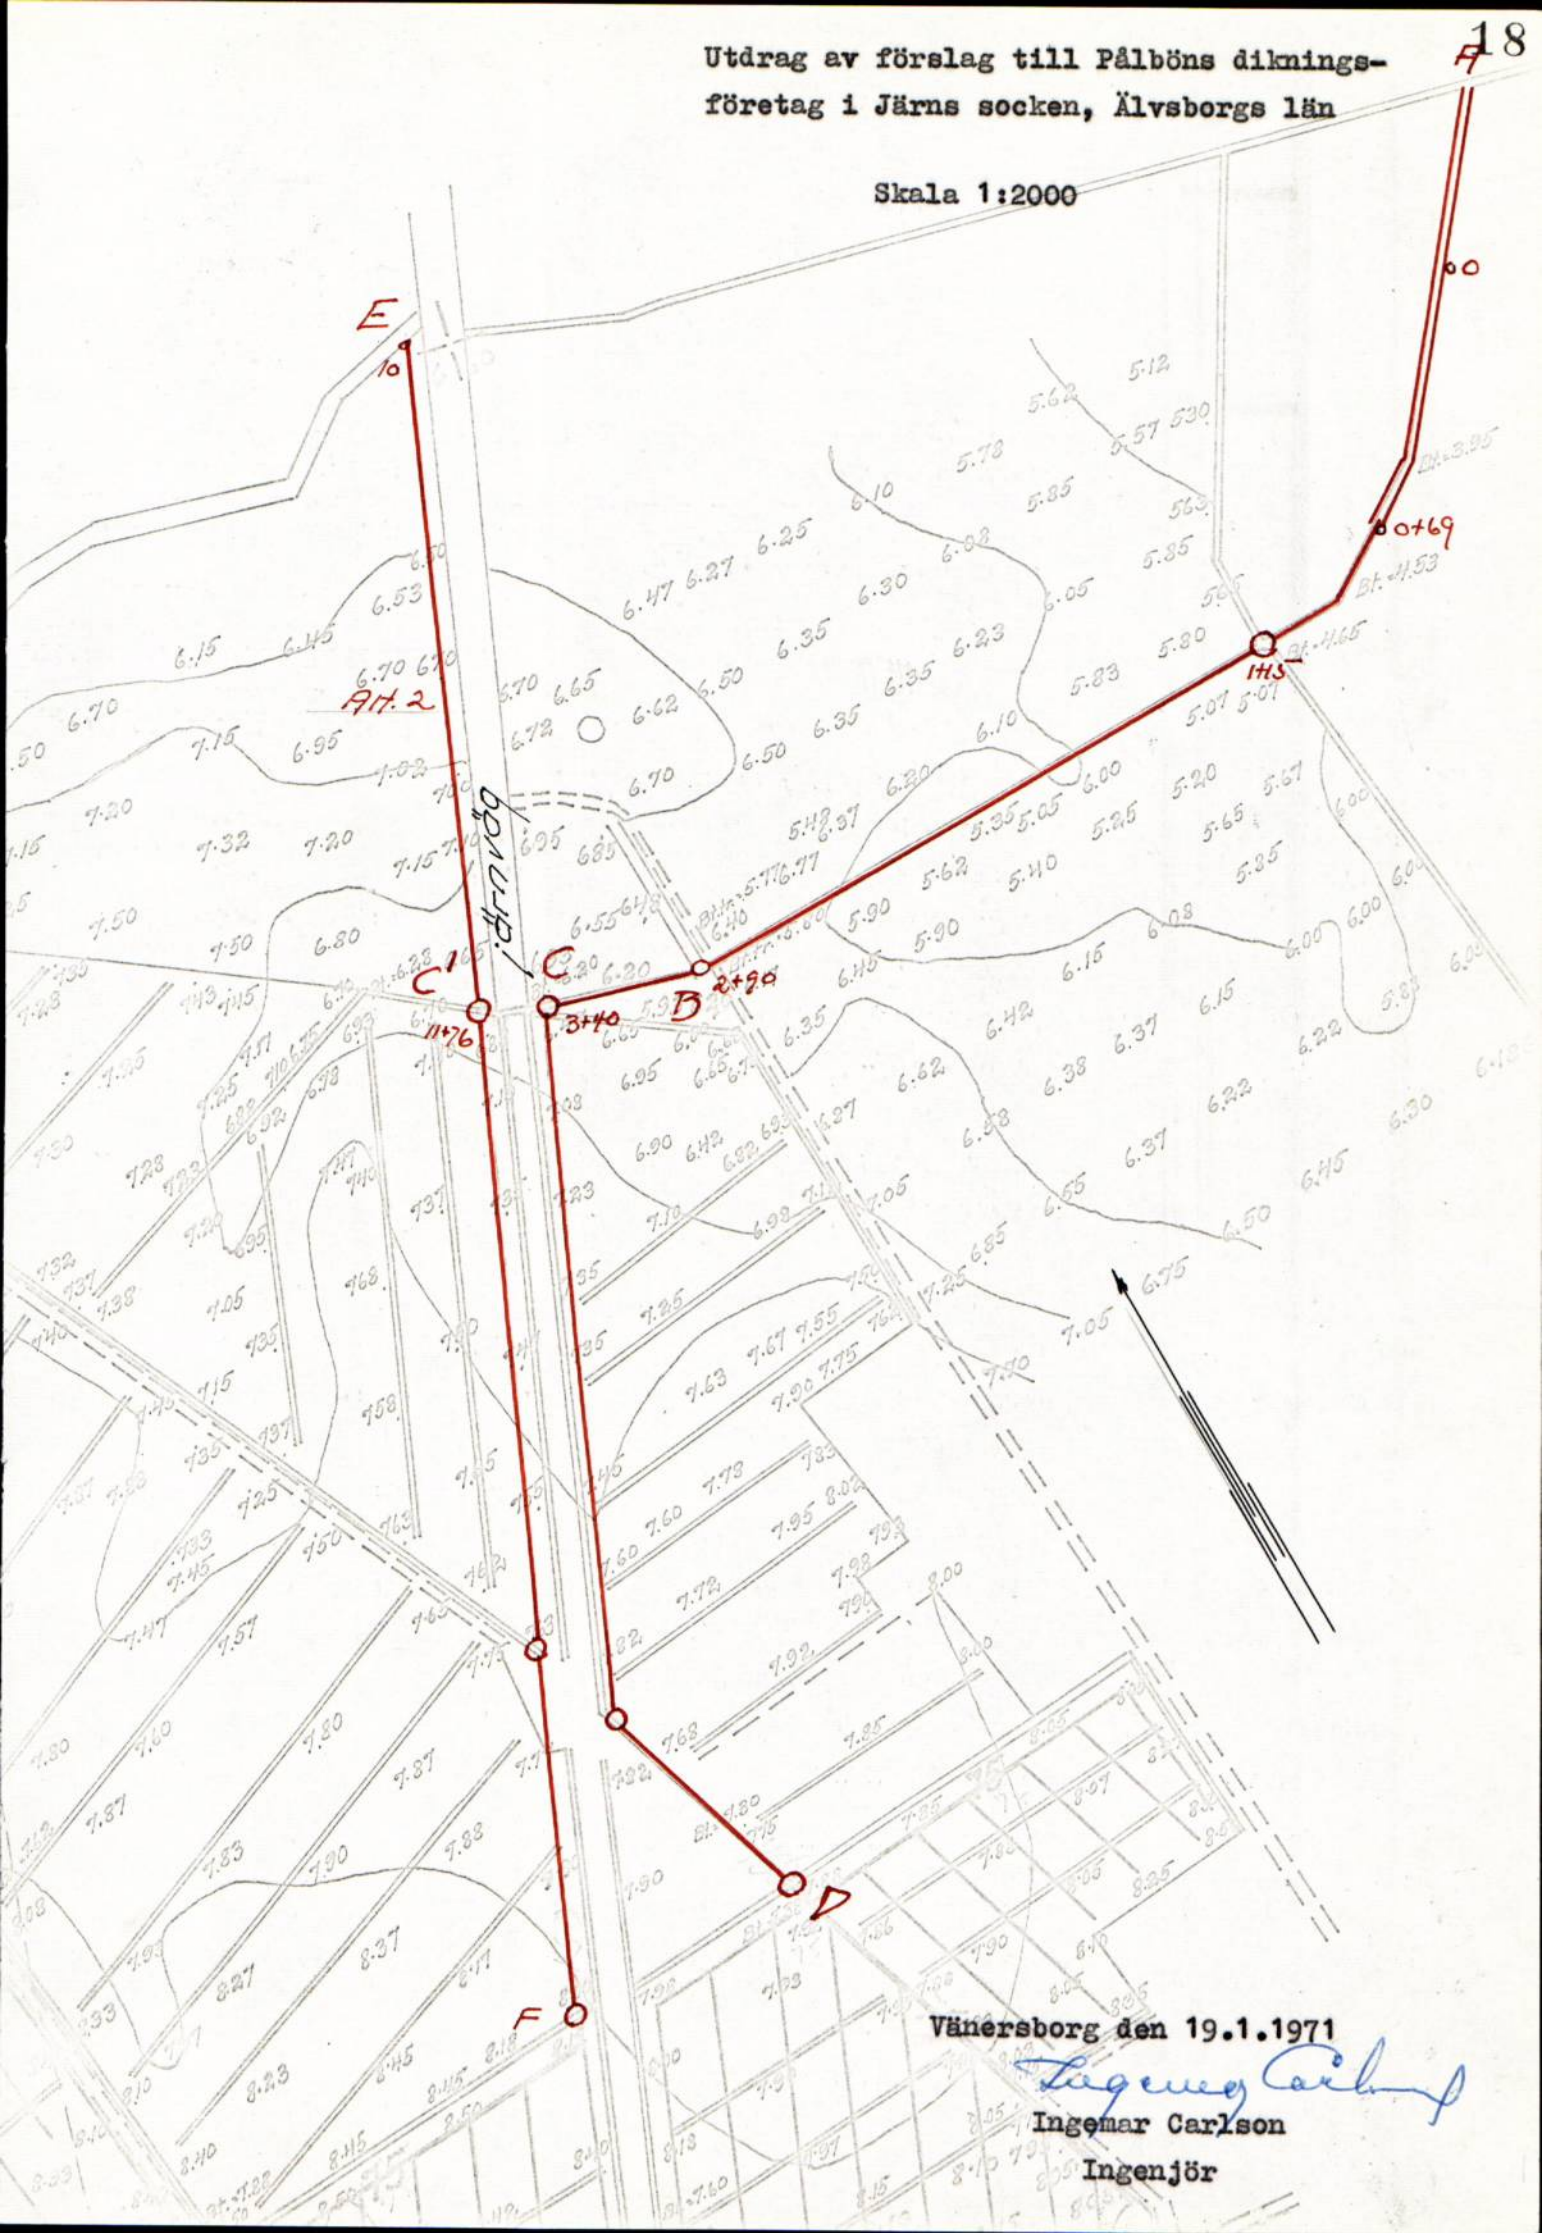

Vänersborg den 19.1.1971

Ingemar Carlsson

Ingenjör

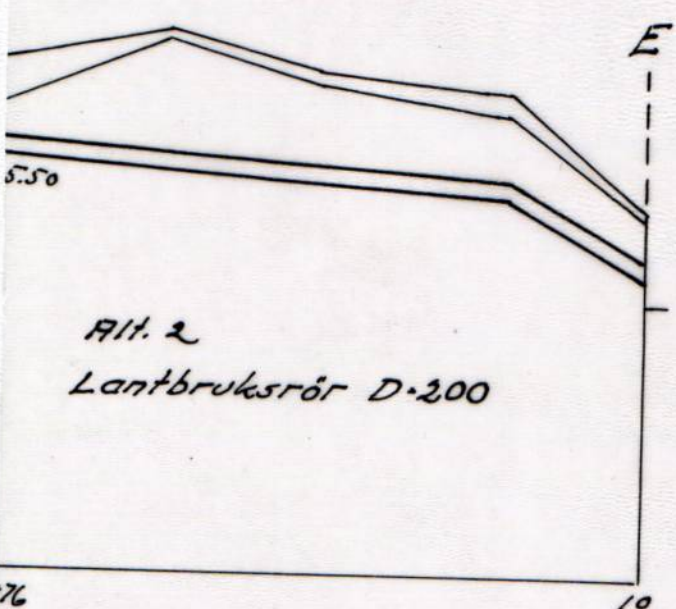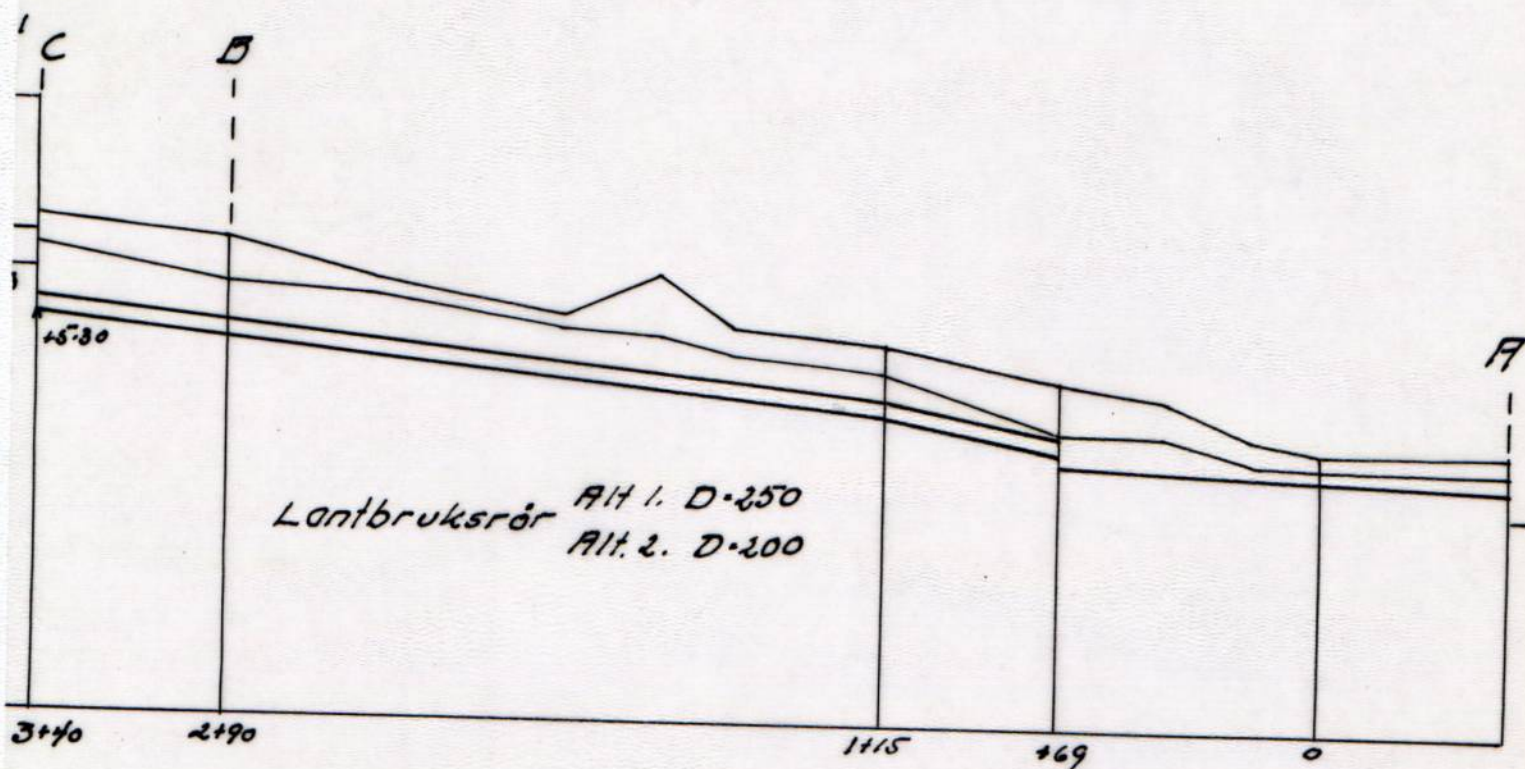

Längdskala 1:2000

Höjdskala 1:100

Vänersborg den 19.1.1971

Ingemar Carlson
Ingemar Carlson
Ingenjör



STATENS JÄRNVÄGAR

Göteborgs bandistrikt

Distriktsexpeditionen

till Lantbruksnämnden
i Älvsborgs län

DEN 30. MRS. 1971

Dnr.....

Saker.....

Datum

29.3.1971

Vår beteckning

71/0063, 57325

Lantbruksnämnden i Älvsborgs län

Box 93

. 462 01 VÄNERSBORG

Ert meddelande

19.1.71

Er beteckning

Vår handläggare/tfn anknötning

Hr Fridh/1206

Pålböns dikningsföretag i Järns socken, Älvsborgs län

Till svar på ovan angiven skrivelse jämte kartor och kostnadsförslag accepterar SJ Ert förslag att till företaget utge en ersättning av 2.000:- kronor, motsvarande kostnadsskillnaden mellan alt 1 och alt 2.

Vi emotser räkning på detta belopp från företaget när arbetet utförts.

(Stig Westerberg)

Ö v e r e n s k o m m e l s e

Undertecknade, delägare i Pålböns dikningsföretag 1971 i Järns socken, Älvsborgs län, ha denna dag överenskommit att gemensamt utföra och underhålla av ingenjör Ingemar Carlson, Vänersborg vid syneförrättning upprättat förslag med däri meddelade föreskrifter, varvid kostnaderna fördelas efter de procenttal, som finnas angivna i till förslaget hörande kostnadsfördelningslängd.

Inga andra ersättningar än i mom. 7 av utlåtandet angivna skall utgå. Förrätningskostnader och andra gemensamma kostnader samt underhållskostnader fördelas efter samma grunder som för utförandet.

Sålunda överenskommet.

Pålbön pr Erikstad den 14 april 1971

Erik Eriksson.....

Gustav Andersson.....

.....

Johann W. Andersson.....

Lämpligheten av ovanstående överenskommelse vitsordas.

Ingemar Carlson

VÄRDERINGSLÄNGD

Fastighet och ägare Ägobeskrivning	Ägo- figur- nr	Förbättrad mark		Värde pr ha		Båtnad	
		åker, tomt hektar	annan hektar	före kronor	efter kronor	pr ha kronor	pr ägofigur kronor
<u>Järns socken</u>							
<u>Delföretag 1</u>							
<u>Pålbön 1</u> ³¹							
Lantbruksnämnden							
åker mylla/lera	1	0,25		2000	2500	500	125
" " "	2	0,17		1000	"	1500	255
" " "	3	0,22		1200	"	1300	286
<u>Summa</u>							666
Brukningsbåtnad							200
<u>Totalsumma</u>		0,64					866
<u>Pålbön 1</u> ⁶							
Gustav Andersson							
åker mylla/lera	4	0,64		2000	2500	500	320
" " "	5	0,32		1200	"	1300	416
" " "	6	0,33		2000	"	500	165
" " "	7	0,07		1000	"	1500	105
" " "	8	0,24		2000	"	500	120
" " "	9	0,27		2000	"	500	135
" " "	10	0,35		1200	"	1300	455
" " "	11	0,45		1400	"	1100	495
" " "	12	0,18		1400	"	1100	198
" " "	13	0,40		1500	"	1000	400
" " "	14	0,35		1500	"	1000	350
" " "	15	0,18		1380	"	1120	202
" " "	16	0,29		2000	"	500	145
" " "	17	0,57		2000	"	500	285
" " "	18	0,83		2000	"	500	415
" " "	19	1,01		1640	"	860	869
<u>Summa</u>							5 075
Brukningsbåtnad							400
<u>Totalsumma</u>		6,48					5 475
<u>Pålbön 1</u> ⁵							
Lantbruksnämnden							
åker mylla/lera	20	0,40		800	2500	1700	680
" " "	21	0,25		800	"	1700	425
<u>Trpt</u>							

Fastighet och ägare Ägobeskrivning	Ägo- figur- nr	Förbättrad mark		Värde pr ha		Båtnad	
		åker, tomt hektar	annan hektar	före kronor	efter kronor	pr ha kronor	pr ägofigur kronor
Trpt							
åker mylla/lera	22	0,52		800	2500	1700	884
" " "	23	0,46		800	"	1700	782
" " "	24	0,26		800	"	1700	442
" " "	25	0,43		1200	"	1300	559
" " "	26	0,45		1200	"	1300	585
" " "	27	0,14		1200	"	1300	182
Summa		2,91					4 539
<u>Sammandrag av delföretag 1</u>							
<u>Pålbön 1</u> ³¹ Lantbruksnämnden	1-3	0,64					866
<u>Pålbön 1</u> ⁶ Gustav Andersson	4-19	6,48					5 475
<u>Pålbön 1</u> ⁵ Lantbruksnämnden	20-27	2,91					4 539
Summa		10,03					10 880
<u>Delföretag 2</u>							
<u>Pålbön 1</u> ⁵ Lantbruksnämnden							
åker mylla/lera	28	0,27		1200	2500	1300	351
" " "	29	0,44		800	"	1700	748
" " "	30	0,26		1200	"	1300	338
" " "	31	0,42		1200	"	1300	546
" " "	32	0,40		800	"	1700	680
" " "	33	0,28		800	"	1700	476
" " "	34	0,38		1200	"	1300	494
" " "	35	0,50		1200	"	1300	650
" " "	36	0,60		1200	"	1300	780
" " "	37	0,33		1700	"	800	264
" " "	38	0,52		1700	"	800	416
" " "	39	0,56		1700	"	800	448
" " "	40	0,15		1700	"	800	120
" " "	41	0,19		1000	"	1500	285
" " "	42	0,16		1700	"	800	128
Trpt							


VÄRDERINGSLÄNGD

Fastighet och ägare Ägobeskrivning	Ägo- figur- nr	Förbättrad mark		Värde pr ha		Båtnad	
		åker, tomt hektar	annan hektar	före kronor	efter kronor	pr ha kronor	pr ägofigur kronor
Trpt							
åker mylla/lera	43	0,24		1700	2500	800	192
" " "	44	0,38		1000	"	1500	570
" " "	45	0,36		1000	"	1500	540
" " "	46	0,14		1700	"	800	112
<u>Summa</u>		6,58					8 138
Avgår båtnad för avdragsdiktet I-I ¹							3 139
Återstående båtnad							4 999
<u>Pålbön_1⁶</u> Gustav Andersson							
åker mylla/lera	47	förbättras ej					
" " "	48	0,17		2200	2500	300	51
" " "	49	0,34		1970	"	530	180
" " "	50	0,38		2000	"	500	190
" " "	51	0,37		2000	"	500	185
" " "	52	0,30		2000	"	500	150
" " "	53	0,15		1200	"	1300	195
<u>Summa</u>		1,71					951
<u>Sammandrag av delföretag 2</u>							
<u>Pålbön_1⁵</u> Lantbruksnämnden	28-46	6,58					4 999
<u>Pålbön_1⁶</u> Gustav Andersson	47-53	1,71					951
<u>Summa</u>		8,29					5 950
<u>Sammandrag av sammandrag</u>							
Delföretag 1		10,03					10 880
" 2		8,29					5 950
<u>Summa</u>		18,32					16 830
Pålbön pr Erikstad den 14 april 1971							
Ingemar Carlsson							
Ingenjör							

Läge	Längd m	Arbete, material e. d.	Sort	Antal	å-pris kr	Kronor	Kronor
		<u>Delföretag 1</u>					
		<u>Avloppet A-B-C-D</u>					
		<u>Sträckan A-B-C</u>					
A-0-0+69	119	schaktning av lera inkl. utplanering	m ³	90	5:-	450	
0+69-3+40	271	lantbruksrör D 200	m	271	4:20	1 138	
		grävning, läggning och återfyllning	m	271	4:80	1 301	
0+69		rörutlopp typ U-1				50	
1+15, 3+40		brunn typ B-1 D 400	st.	2	120:-	240	
2+90		stensil				25	
1+15		inkoppling av täckdikesstammar				50	
		för arbetsledning, kontroll, oförutsedda utgifter m.m. tillägges				346	3 600
		<u>Sträckan C-D</u>					
3+40-5+93	253	lantbruksrör D 150	m	253	3:30	835	
		grävning, läggning och återfyllning	m	253	3:-	759	
5+25, 5+93		brunn typ B-1 D 400	st.	2	120:-	240	
		för arbetsledning, kontroll, oförutsedda utgifter m.m. tillägges				216	2 050
		Summa					5 650
		<u>Avloppet E-C¹-F</u>					
		<u>Sträckan E-C¹</u>					
10-11+76	176	lantbruksrör D 200	m	176	4:20	739	
		grävning, läggning och återfyllning	m	176	6:50	1 144	
11+76		brunn typ B-1 D 400				120	
10		rörutlopp typ U-1				50	
		för arbetsledning, kontroll, oförutsedda utgifter m.m. tillägges				247	2 300

Läge	Längd m	Arbete, material e. d.	Sort	Antal	å-pris kr	Kronor	Kronor
11+76-14+40	264	<u>Sträckan C¹-F</u> lantbruksrör D 150	m	264	3:30	871	
		grävning, läggning och åter- fyllning	m	264	3:-	792	
13+50, 14+40		brunn typ B-1 D 400	st.	2	120:-	240	
		för arbetsledning, kontroll, oförutsedda utgifter m.m. tillägges				197	2 100
		<u>Summa</u>					4 400
		<u>Sammandrag av delföretag 1</u>					
		Avloppet A-B-C-D					5 650
		" E-C ¹ -F					4 400
		<u>Summa</u>					10 050
		Avgår bidrag från Statens Järnvägar enl. utlåtande mom. 5					2 000
		<u>Summa</u>					8 050
		<u>Delföretag 2</u>					
		<u>Avloppet G-H-I-I¹</u>					
		<u>Sträckan G-H</u>					
6-7+45	145	lantbruksrör D 250	m	145	5:20	754	
		grävning, läggning och åter- fyllning	m	145	6:50	942	
6+35, 7+45		brunn typ B-1 D 500	st.	2	170:-	340	
6		rörutlopp typ U-1				50	
		för arbetsledning, kontroll, oförutsedda utgifter m.m. tillägges				264	2 350
		<u>Sträckan H-I</u>					
7+45-8+25	80	lantbruksrör D 250	m	80	5:20	416	
		grävning, läggning och åter- fyllning	m	80	5:-	400	
8+25		brunn typ B-1 D 500				170	
		Trpt					

Läge	Längd m	Arbete, material e. d.	Sort	Antal	å-pris kr	Kronor	Kronor
		Trpt för arbetsledning, kontroll, oförutsedda utgifter m.m. tillägges				104	1 090
8+25-10+12	187	<u>Sträckan I-I¹</u> Icke föreskrivet till utförande lantbruksrör D 200	m	187	4:20	785	
		grävning, läggning och åter- fyllning	m	187	3:50	655	
10+12		brunn B-1 D 400				120	
10+12-11+64	152	tegelrör D 125	m	152	3:-	456	
		grävning, läggning och åter- fyllning	m	152	2:-	304	
11+64-12+34	70	tegelrör D 75	m	70	1:50	105	
		grävning, läggning och åter- fyllning	m	70	2:-	140	
12+34		brunn B-1 D 400				120	
		för arbetsledning, kontroll, oförutsedda utgifter m.m. tillägges				365	3 050
		Summa					6 490
15-15+72	72	<u>Avloppet H-H¹</u> lantbruksrör D 150	m	72	3:30	238	
		grävning, läggning och åter- fyllning	m	72	3:-	216	
15+72		brunn typ B-1 D 400				120	
		för arbetsledning, kontroll, oförutsedda utgifter m.m. tillägges				66	640
		Summa					640
		<u>Sammandrag av delföretag 2</u> Avloppet G-H-I					3 440
		" I-I ¹ icke föreskrivet till utförande				3 050	
		" H-H ¹					640
		Summa				3 050	4 080

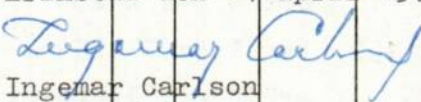Läge	Längd m	Arbete, material e. d.	Sort	Antal	å-pris kr	Kronor	Kronor
		<u>Sammandrag av sammandrag</u>					
		Delföretag 1					8 050
		" 2				3 050	4 080
		<u>Summa</u>				3 050	12 130
		Till ovan angivna kostnader skall läggas lagstadgad mervärdesskatt.					
		Pålbön pr Erikstad den 14 april 1971					
		 Ingemar Carlson Ingenjör					

Arbetsföreskrifter

tillhörande förslag till Pålböns dikningsföretag år 1971 i Järns socken, Älvsborgs län.

Innan arbetet påbörjas skall avvägning och utsättning på minst var 50:de meter verkställas av sakkunnig person.

Före maskingrävning skall torrlägningsföretagets styrelse och vederbörande entreprenör förvissa sig om huruvida elkablar eller telekablar kan komma att beröras av arbetet och om så är fallet underrätta vederbörande verk innan arbetet påbörjas.

Vid arbetets utförande är att iakttaga.

1. Beträffande öppna avlopp

att förekommande dikeskrökar ej får göras skarpa, utan skall i görligast mån uträtas eller avrundas;

att upplagen ej må läggas närmare de nya kanterna än 1,0 m vid handgrävning och 2,0 m vid maskingrävning;

att upplagen ges behörig lutning mot diket, ej brantare än 1:1,0;

att väl avsläntade öppningar lämnas i upplagen vid vägar, diken och svackor på marken samt där det i övrigt provas nödigt för ytvattnets ordentliga avrinnande, dock minst på var 50:de meter;

att därest utplanering av jordvallarna sker i samband med företagets utförande de öppna diken utan markägarens tillstånd, ej får igenfyllas, där detta ej särskilt angivits;

att lösjord och lösa stenar icke får kvarlämnas på slänterna;

att där dike går i rågång, diketts mittlinje så förlägges, att den sammanfaller med rågångslinjen.

2. Beträffande täckta avlopp

att i förslaget angivna rörtyper uppfylla fordringarna enligt fastställda bestämmelser;

att den i förslaget angivna bottenlinjens höjd avser ledningens inre bottenlinje;

att flukter utsättes före grävningen i tillräckligt antal för erhållande av tillfredsställande kontroll så att ledningen får den i förslaget angivna lutningen;

att rörledning ej må nedläggas direkt på berg eller sten, utan skall läggas på rörbädd av minst 10 cm tjockt, väl avjämnat lager grus eller sand;

att om muffrör används dessa icke tillåtas vila enbart på muffarna utan skall ha god anliggning längs hela rörkroppen;

att där så anses erforderligt rören lägges på lämplig rustbädd;

att rörutlopp lämpligen utföres av 3 st med cementbruk fast sammanfogade betongrör på rustbädd av $2\frac{1}{2}$ " - 3" plank, som har minst 3 meters längd, eller enligt typritning U-1;

att pinnad grästorv anbringas kring rörutloppet samt om så erfordras i det öppna dikets botten och slänter;

att rörfogarna skall grusas eller på lämpligaste sätt tätas om jorden är så beskaffad, att risk för inslamning föreligger. Stenfyllningen kring dagvattenbrunnarna skall då avskiljas från jorden med grästorv, enris eller granris;

att befintliga grenledningar inkopplas i samband med företagets utförande och bekostas av företaget om ingenting härom angivits i kostnadsförslaget. Sådana arbeten skall godkännas av kontrollanten, varför de skall ha utförts före kontrollavvägningen. Markägare bör lämna entreprenören anvisningar beträffande grenledningarnas lägen i god tid före rörens läggning;

att ledning ej får överskottas, förrän den blivit godkänd av kontrollant;

att uppschaktade jordmassor i sin helhet skall återfyllas på rören. Eventuellt överblivna jordmassor läggas i en sträng över ledningen, om vederbörande markägare ej önskar dem utplanerade. Tillstötande tegdiken får ej igenfyllas;

att rören alltid där annat ej särskilt föreskrives skall täckas med minst 0,5 m jordmassa, vilken om så erfordras nedschaktas från dikeskanten.


3. Beträffande samtliga diken

att vägbana, bebyggd tomt eller trädgård ej utan vederbörande ägares medgivande må användas som upplagsplats för dikesjord, såvida i synehandlingarna ej särskilt därom stadgas; om vägbana genomgräves skall densamma snarast möjligt återställas i fullgott skick;


att sten och grus så mycket som möjligt sammanföres i lämpliga rösen och icke sprides bland den lösa jorden;


att gränsmärken ej må ändras till sina planlägen eller täckas med jord, om icke dessförinnan genom vederbörande lantmätarens försorg nya punkter blivit utsatta.

Pålbön pr Erikstad den 14 april 1971

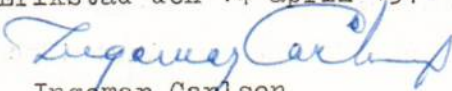
Ingemar Carlson


Ingenjör

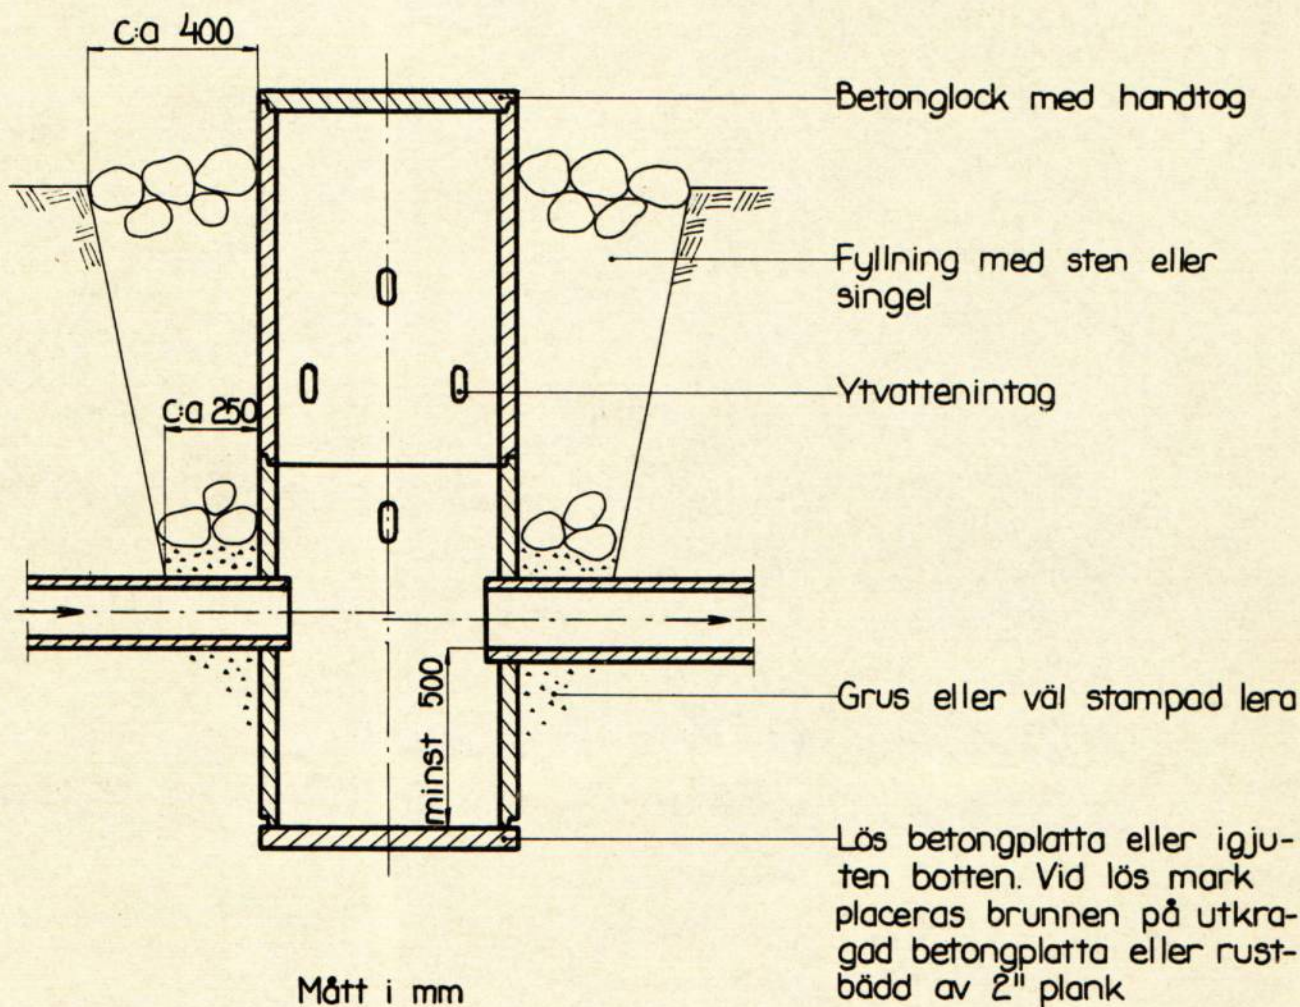

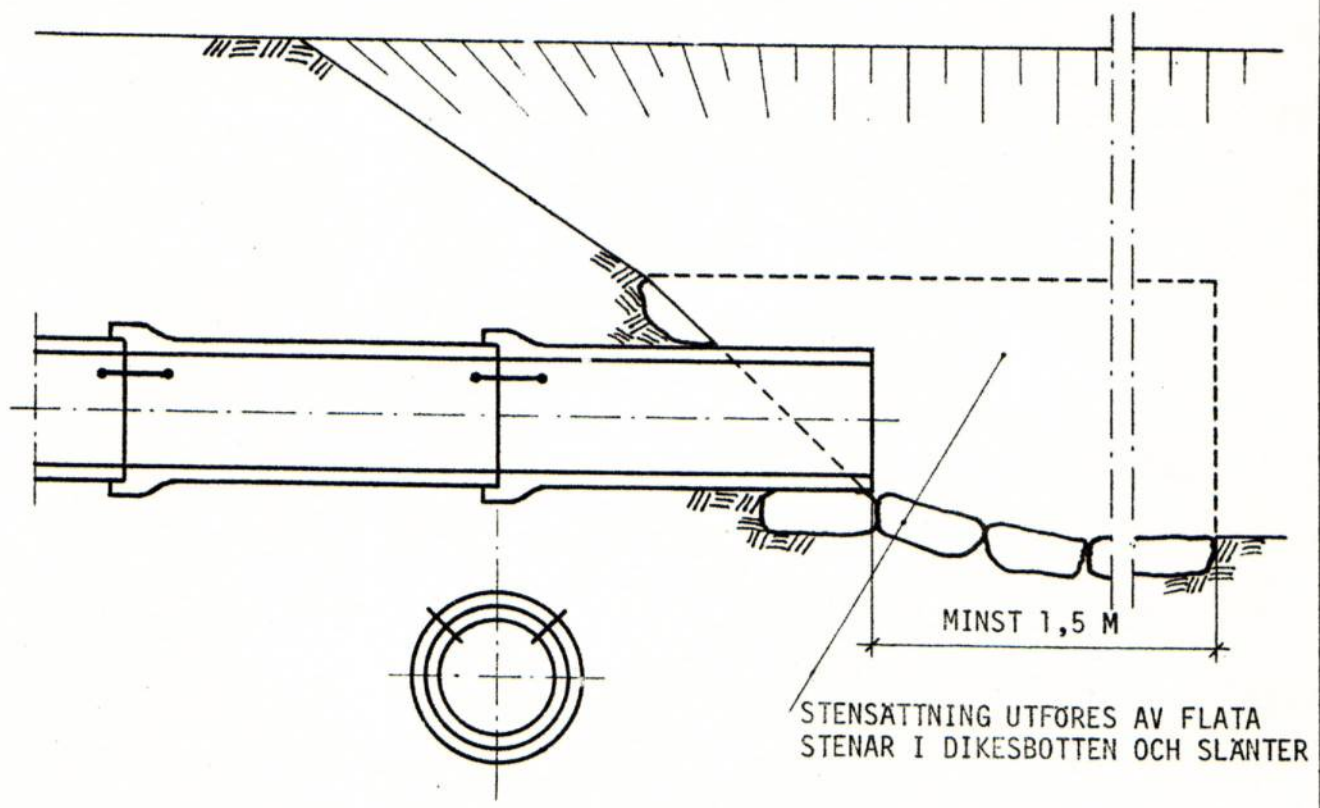


DE TRE SISTA RÖREN SAMMANKOPPLAS I VARJE FOG
MED MINST 2 ST KOPPARTRÄDAR ϕ 3-5 MM

T 1: Stensil

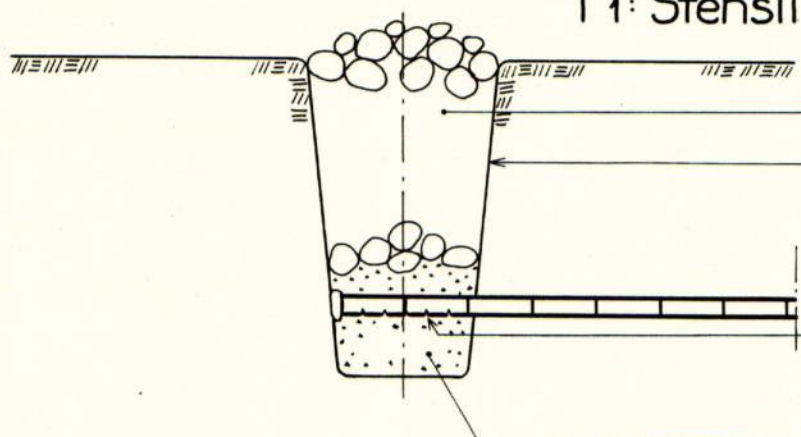


- Sten 80-120 mm
- Sidorna beklädas med bräder, grannris eller annat tätande material, där så är nödvändigt
- På rörledningens undersida göres mindre öppningar på varje dm
- Grovt grus

T 2: Grusfilter

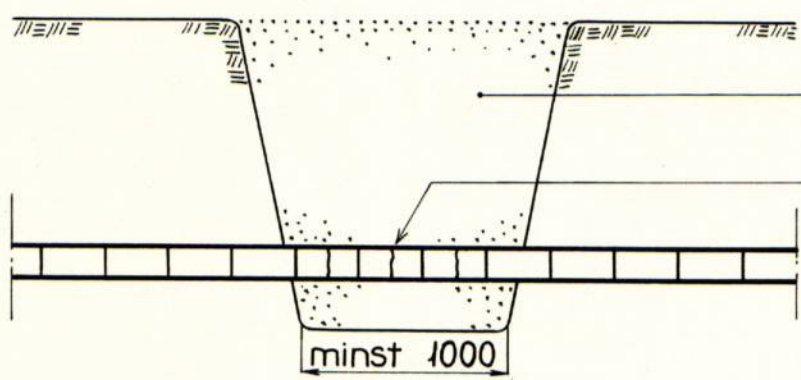


- Grovt grus
- Rören avhuggas för att öka antalet fogar, eller förses med mindre öppningar

T 3: Täckdikesöga

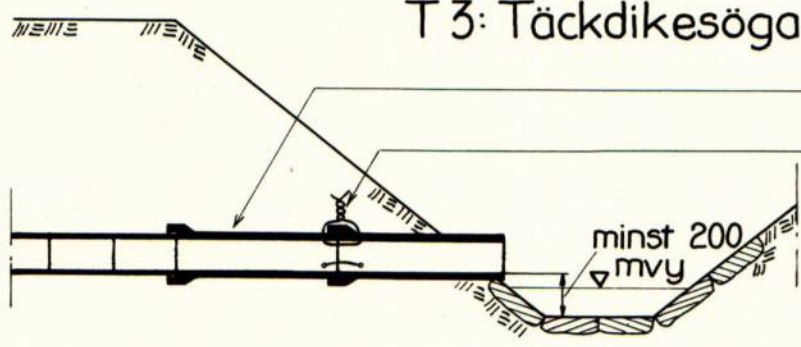

- Betongrör
- Betongrören hopfästas med 3 st koppartrådar ϕ 3-4 mm
- minst 200 mv


T 4: Täckdikesöga

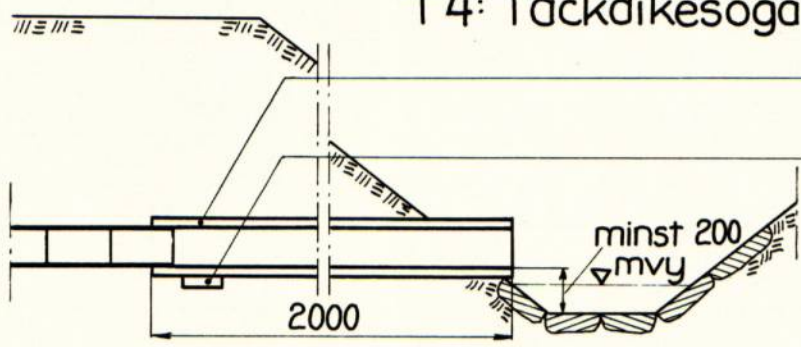


- Trumma av impregnerad 2" plank
- Tvärslå att hindra förskjutning (ev. nedslås på lar framför densamma)
- minst 200 mv

Mått i mm

KOSTNADSFÖRDELNINGSLÄNGD

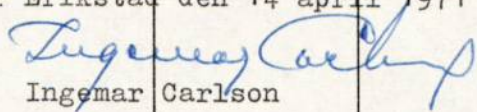Fastighet Ägare m. m.	Sök. o. likst. = S	Båtnad kronor	Fastighets andel i			Samfällighets andel i gemensamma kostnader procent
			för särskild av- delning beräk- nad kostnad kronor	för samfällig- heten beräknad kostnad kronor	samfällig- hetens verk- liga kostnad procent	
1	2	3	4	5	6	7
<u>Järns socken</u>						
<u>Delföretag 1</u>						
<u>Pålbön 1</u> ³¹						
Lantbruksnämnden	S					
Ägofigur 1-3		866		641	7,963	
<u>Pålbön 1</u> ⁶						
Gustav Andersson						
Ägofigur 4-19		5 475		4 051	50,323	
<u>Pålbön 1</u> ⁵						
Lantbruksnämnden	S					
Ägofigur 20-27		4 539		3 358	41,714	
Summa		10 880		8 050	100,000	66,364
<u>Delföretag 2</u>						
<u>Pålbön 1</u> ⁵						
Lantbruksnämnden	S					
Ägofigur 28-46		4 999		3 428	84,020	
<u>Pålbön 1</u> ⁶						
Gustav Andersson						
Ägofigur 47-53		951		652	15,980	
Summa		5 950		4 080	100,000	33,636
Pålbön pr Erikstad den 14 april 1971						
 Ingemar Carlson Ingenjör						

Översiktskarta

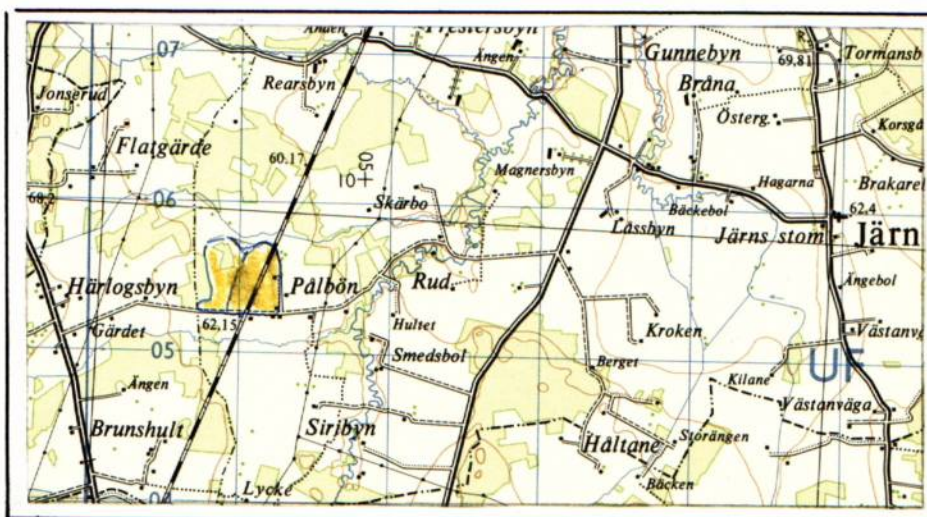

Topografisk karta över Sverige

Fältkarta 9 C Mellerud SV

Skala 1:50 000

Utlåtande

angående Pålböns dikningsföretag år 1971 i Järns socken, Älvsborgs län.

1. Ändamål och läge

Företaget, vars ändamål är att vinna bättre torrlägnings- och bruksnings-möjligheter för åkermark är att hänföra till dikning, varom stadgas i 7 kap. vattenlagen. Mot företagets utförande på sätt i detta utlåtande närmare finnes angivet möter enligt förrättningsmannens förmenande icke laga hinder.

Torrlägningsområdet är beläget inom nederbördsområdet nr 130/131 mellan Dalbergsån och Upperudsälven ca 8 km V. Järns kyrka. Läget framgår närmare av bifogad översiktskarta på vilken torrlägningsområdet utmärkts med gul färg medan nederbördsområdet för företagets nedersta punkt utmärkts med blå linje.

Syneförrättningen, vilken handlagts utan biträde av godemän, har givits den utsträckning, som sökanden yrkat och som förefintliga fallförhållanden nödvändiggjort. Företaget omfattar sålunda de arbeten, som detta utlåtande jämte bilagor och tillhörande ritningar utvisar.

2. Plankarta, profilritningar och höjdsystem

Över torrlägningsområdet har en plankarta upprättats med ledning av verkställda avvägningar. Såsom av företaget beroende har ansetts all mark, som genom dess utförande torrläggas eller vinner möjlighet till förbättrad torrläggning eller brukning. Den mark, som ur torrläggningssynpunkt ansetts direkt beroende av företaget har å plankartan begränsats med en streckad kurva inom vilken höjdsiffror ange markytans läge i använt höjdsystem. Rörledning betecknas med enkel heldragen linje och brunn med ring medan öppet dike, som föreslås till fördjupning och utvidgning betecknas med dubbla heldragna linjer. Avloppssträckor, som icke föreskrivits till utförande, s.k. avdragsdiken, betecknas med streckad linje.

Över avloppen har även upprättats profil- och sektionsritningar, som ange förhållandena vid undersökningstillfället och varå de föreskrivna arbetenas detaljer finns åskådliggjorda.

Till ledning vid arbetenas utförande och underhåll har fixpunkter inhuggits och dessa beskrivs å plan- och profilritningarna. Höjdsystemet har valts godtyckligt och är således icke anslutet till Rikets Allmänna Kartverks höjdsystem.

Fixpunkterna få icke utan tvingande skäl förstöras. Måste så ske, skall fixpunkten ifråga genom sakkunnig person ersättas med ny sådan.

3. Omfattning, planläggning m.m.

På grund av rådande fallförhållanden har företaget uppdelats i två av varandra oberoende delföretag och har följande avloppssträckor föreslagits till utförande

Delföretag 1

Avloppet A-B-C-D

" E-C¹-F

Sammanlagd längd 1 083 meter

Delföretag 2

Avloppet G-H-I

" H-H¹

Sammanlagd längd 297 meter

Avdragsdike I-I¹ längd 409 meter

4. Vattenmängd och dimensioner

Dikenas dimensioner ha bestämts under antagande av en avrinning av 2,3 l/s från hela nederbördsområdet. Avrinningen i de olika punkterna samt ledningarnas dimensioner och lutningar framgår av nedanstående tabell

Tabell 1

Läge	Nederbördsområde ha	Q _{max} l/s	I	D mm	Kapacitet l/s
A=0+69-1+15	11	26	8,9	200	34
1+15-3+40=C	5,2	12	5,3	200	21
3+40-3+71	4,0	9	19,7	150	22
3+71-5+25	3,6	8	2,9	150	9
5+25-5+93=D	2,6	6	2,9	150	9
E=10-10+36	6,6	15	28,0	200	60
10+36-11+76=C ¹	6,6	15	3,0	200	20
11+76-12+26	1,9	5	11,0	150	17,0
12+26-14+40=F	1,2	3	3,1	150	9,5
G=6-6+35	10,5	24	20,8	250	95
6+35-7+45=H	9,0	21	6,5	250	55
7+45-8+25=I	6,7	15	2,0	250	25

Läge	Neder börds- område ha	Q _{max} l/s	I	D mm	Kapacitet l/s
8+25-10+12	3,7	9	2,0	200	16
10+12-11+64	1,7	4	2,0	125	4,5
11+64-12+34=I ¹	0,5	1,2	3,0	75	1,4
H=15-15+72=H ¹	1,5	4	2,0	150	7,5

5. Broar och trummor

Vid sektion 3+40-3+52 (C-C¹) befintlig järnvägstrumma å linjen Öxnered-Mellerud medger ej tillfredsställande torrläggning av uppströms trumman belägen åker.

Då ifrågavarande markområde med fördel kan torrläggas medelst en rörledning i ostlig riktning utmed järnvägen, varvid omläggning av trumman ej erfordras har förrättningsmannen i skrivelse till Statens Järnvägar bilaga föreslagit att S.J. till företaget utbetalar 2 000:- kronor motsvarande kostnadsökningen för dikningen genom bibehållande av trumman.

S.J. har i skrivelse den 29.3.1971 bilaga 6, förbundit sig att till företaget utbetala omnämnda summa 2 000:- kronor.

Övriga broar och trummor, som beröras av företaget omläggas med å profilritningarna angivna dimensioner och bekostas av företaget.

6. Allmänna intressen

Allmänna intressen av annat slag än som berörts i förestående mom. 5 Broar och trummor beröras icke av företaget.

7. Ersättningar

Inga ersättningar för intrång med anledning av företaget skall utgå.

Framställning om ersättning för skada å växande gröda, därest dylik skada skulle uppkomma vid företagets utförande, skall göras skriftligen till styresmannen senast en månad efter skadans vållande. Ersättningens storlek bör därvid bestämmas av två stycken av styresmannen tillkallade i jordbruk kunniga män lämpligen skiftesgodemän.

Inga andra ersättningar för skador, som kan förväntas uppkomma med anled-

ning av företaget skall utgå.

8. Kostnad

Enligt kostnadsförslaget, bilaga B, har dikningskostnaden, inberäknat tillägg för arbetets ledning, kontroll och oförutsedda utgifter men med undantag av mervärdesskatt och förrättningskostnaderna beräknats till 8 050:- kronor för delföretag 1 och till 4 080:- kronor för delföretag 2, avdragsdikets kostnad har beräknats till 3 050:- kronor. Totala kostnaden för till utförande föreskrivna avlopp uppgår till 12 130:- kronor.

9. Markvärdering och båtnadsuppskattning

För bedömning av företagets ekonomiska bärighet och för bestämmande av de olika fastigheternas andel i kostnaderna för företaget har synemannen jämlikt bestämmelserna i vattenlagen 7 kap. 22 § och 10 kap. 60 § uppskattat storleken av den båtnad, som uppkommer genom företagets utförande. Betalningsskyldiga till företaget är ägare till den mark, som å ovannämnda karta intagits och som för närvarande icke kan dräneras på ett tillfredsställande sätt. Vid markvärderingen har synemannen åsatt varje ägofigur ett visst blivande värde pr hektar med hänsyn till jordens alstringsförmåga, arrondering och mest lämpliga brukning allt under förutsättning, att jorden vore fullt torrlagd.

Beroende på sitt höjdläge över nuvarande vattenstånd d.v.s. nuvarande torrlägningsdjup, har varje ägofigur därpå åsatts ett visst nuvarande värde pr hektar och utgör skillnaden mellan blivande och nuvarande värde den förbättring (alstringsbåtnad) pr hektar, som resp. ägofigur tillskyndas genom företagets utförande. I sådana fall där igenläggning av öppna diken med rör medför förbättrade betingelser för markens rationella brukning har härigenom uppkommande båtnad, s.k. brukningsbåtnad, även uppskattats.

Den båtnad, som härigenom tillskyndas markerna genom företagets utförande har enligt värderingslängden, bilaga A, uppskattats till 10 880:- kronor för delföretag 1 och 5 950:- kronor för delföretag 2 tillhopa 16 830:- kronor.

Den areal, som beröres av företaget uppgår till 18,32 hektar.

10. Kostnadsfördelning

Anledning till uppdelning av delföretag 1 i avdelningar föreligger icke. Kostnaderna skall fördelas i proportion till varje fastighets båtnad.

Beträffande delföretag 2 har detsamma jämlikt bestämmelserna i vattenlagen 7 kap. 24 § uppdelats i avdelningar. De olika avdelningarnas omfattning, kostnad, båtnad och relativa kostnad framgår av efterföljande tabell

Tabell 2

Sträcka	Avdelning	Kostnad	Ägofigur	Båtnad	Relativ kostnad
G-H	1	2 350	47-51	606	3,878
H-I	2	1 090	34-40,52,53	3 517	0,310
I-I ¹	3	3 050	28-33	3 139	0,972
H-H ¹	4	640	41-46	1 827	0,350

De olika avdelningarna i kombination med andra avdelningar ger en relativ kostnad som framgår av nedanstående

Tabell 3

Avdelning	Kostnad	Båtnad	Relativ kostnad
1+2	3 440	4 123	0,834
1+2+4	4 080	5 950	0,686

Utredningen visar att billigaste torrläggningen erhålles om avdelningarna 1+2+4 sammanslås till en avdelning med kostnaden 4 080:- kronor båtnaden 5 950:- kronor och relativa kostnaden 0,686. Avdelning 3 med relativa kostnaden 0,972 bildar egen avdelning.

Med anledning av att dikessträckan I-I¹, avdelning 3, icke skall utföras av företaget skall emellertid båtnaden för fastigheten, som är beroende av ovannämnda dikessträcka minskas med avdragsdikets hela båtnad 3 139:- kronor. Detta avdrag har införts i värderingslängden, bilaga A.

Med anledning av de utförda utredningarna har kostnadsfördelningslängden, bilaga E, upprättats. I denna har kostnaderna inom varje delföretag fördelats i proportion till fastighets båtnad. Av kolumnerna 5 och 6 framgår fastigheternas beräknade och verkliga kostnadsandelar i företagets utförande uttryckta i kronor respektive procent.

Förrättningskostnaderna skall i första hand av sökandena förskjutas. Om företaget kommer till utförande skall förrättningskostnaderna och andra gemensamma kostnader först fördelas mellan de skilda delföretagen efter i kolumn 7

av kostnadsfördelningslängden angivna procenttal. Därefter fördelas dessa kostnader inom delföretagen efter samma grunder som anläggningskostnaden.

Överenskommelse, bilaga 7, om företagets utförande och kostnadernas fördelning i enlighet med i detta utlåtande meddelade föreskrifter har träffats mellan sakägarna.

11. Vattendomstolsavgift

Avgift, som omförmäles i vattenlagen 11 kap. 95 § skall ej utgå vid detta företag enär densamma för varje delföretag understiger 50:- kronor.

12. Arbetets utförande

Jämlikt föreskrifterna i vattenlagen 10 kap. 62 § bestämmes ifråga om företaget ytterligare

att det skall, därest sökandena önskar fullfölja detsamma, utföras i överensstämmelse med detta utlåtande med därtill hörande handlingar och ritningar,

att arbetena för företagets utförande bör genom entreprenad överlätas på därför lämplig person på de villkor, som befinns för delägarna mest gynnsamma och betryggande. Med entreprenören bör kontrakt i överensstämmelse med detta utlåtande upprättas,

att arbetsföreskrifterna, bilaga C, noga skall efterföljas,

att arbetena må begynna så snart detta utlåtande vunnit laga kraft och skall vara slutförda före utgången av år 1976 för att bestämmelserna skall gälla samt

att företaget skall anses fullbordat, när det avsynats och godkänts av behörig förrättningsman.

13. Framtida underhåll

Företaget skall underhållas om någon av sakägarna det påfordrar och kostnaderna härför fördelas efter samma grunder som för företagets utförande.

Kostnad för rensningsåtgärd, som föranletts av enskild ägares åverkan eller försummelse uttages dock av denne.

Underhåll av broar och trummor åvilar som hittills vederbörande markägare.

14. Organisation

Företagets angelägenheter handhas av en styresman, som väljes på allmänt sammanträde med delägarna enligt föreskrifterna i vattenlagen 7 kap. 64 §.

Styresmannens åliggande är bl.a.

att anskaffa lämplig entreprenör,

att själv och genom tillkallad sakkunnig person övervaka att arbetena utförs i överensstämmelse med förslaget,

att tillse att företagets anläggningar alltid hållas i fullgott skick samt ombesörja rensnings- och underhållsarbeten,

att i mån av behov verkställa uttaxering på sätt närmare i vattenlagen 3 kap. 20 § stadgas,

att över inkomster och utgifter föra ordentliga till riktigheten styrkta räkenskaper, varvid kostnaderna för de olika delföretagen skall föras var för sig,

att kalla delägarna till sammanträde då så anses erforderligt samt

att tillse att vid sammanträde föres protokoll.

Delägarnas bestämmanderätt utövas på sammanträde, där varje delägare har rösträtt efter sitt delaktighetstal med den begränsningen att ingen må utöva rösträtt för mer än en femtedel av deltagarnas sammanlagda, å sammanträde företrädda andelstal.

Kallelse till sammanträde skall antingen skriftligen delgivas samtliga delägare minst en vecka före sammanträdet eller ock senast fjorton dagar därförut kungöras i minst en av ortens tidningar.

Till företaget hörande handlingar och ritningar skall förvaras av därtill utsedd person och av denne hållas tillgängliga för envar, som vill taga del av desamma eller göra avskrifter eller anteckningar.

15. Företagets namn

Företaget skall benämnas Pålböns dikningsföretag år 1971.

16. Besvärshänvisning

Jämlikt bestämmelserna i vattenlagen 11 kap. 85 § har den, som önskar föra talan mot förrättningen att inom sextio dagar från denna dag ingiva sina till Västerbygdens Vattendomstol, Vänersborg, ställda besvär i tre exemplar. I besvären skall fullständigt upptagas alla påståenden och skälen därtill. Vid besvären fogas de handlingar klaganden vill åberopa till stöd för ändringssökandet.

17. Utlåtandets verkställighet

Därest talan icke anhängiggöres mot syneförrättningen inom föreskriven tid enligt ovan kommer förrättningen, enär utlåtandet icke skall underställas vattendomstolens prövning, att i enlighet med vattenlagen 10 kap. 75 § vinna laga kraft.

Pålbön pr Erikstad den 14 april 1971

Ingemar Carlson

Ingemar Carlson

Ingenjör

Såvitt här fört diarium utvisar, ha besvär icke anförts över denna syneförrättning; betygar Vänersborg i Västerbygdens vattendomstols kansli den 21 juli 1971.

I tjänsten:

Utan avgift

Brite Sundqvist

S a m m a n d r a g

av förrättningskostnaderna till Pålböns dikningsföretag år 1971 i Järns socken, Älvsborgs län.


Ersättning till statsverket

1 820:-

Summa

1 820:-

Vänersborg den 21 april 1971

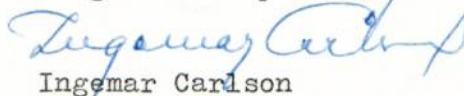

Ingemar Carlson

Ingenjör