



Akt nr:

P-F2a-LS37/57

AU\$P-F2a-LS37/57

37

Sotebyn - Tösse Prästgårds
dikningsföretag av år 1957
i Tösse socken
Älvsborgs län.

Handlingar


tillhörande

Sotebyn - Tösse Prästgårds dikningsföretag av år 1957

i Tösse socken

Älvsborgs län,

upprättade vid syneförrättning enligt vattenlagen av

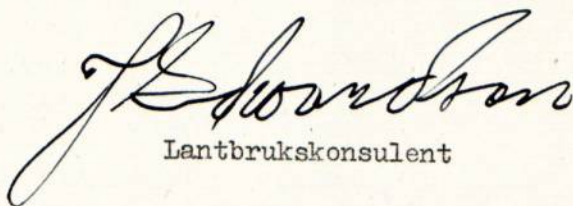
Lantbrukskonsulent

Boken innehåller 30 skrivena paginerade
sidor

Härill hör 2 blad ritningar

1.

Protokoll fört vid syneförrättning
för bättre torrläggning av mark till-
hörande Sotebyn och Tösse Prästgård i
Tösse socken av Älvsborgs län.

Den 1 november 1957 inställde sig undertecknad lantbrukskonsulent hos Arrendator Börje Larsson, Tösse Prästgård för att jämlikt, nedan omnämnda förordnande verkställa ifrågavarande förrättning. Kungörelse om sammanträdet hade den 9 oktober avsänts till vederbörande pastorsämbete, söndagen den 13 oktober blivit i laga ordning anslagen i Tösse församling och fredagen den 11 oktober allt år 1957, varit införd i Provinstidningen Dalsland, varjämte underrättelse om förrättningen jämlikt bestämmelserna i vattenlagen 10 kap. 8, 40 och 44 §§ utsänts till kända sakägare och myndigheter.

På grund härav hade följande personer kommit tillstädes:

Sökande till förrättningen.

För Tösse Prästgården 1¹:

Boställstyrelsens ordförande, Lantbrukare Birger Dahlgren, V. Sjögar, Tösse.

Lantbrukare Erik Lundgren, Tösse

Köpman Simon Boquist, Tösse

Lantbrukare Martin Eriksson, Tösse.

Övriga sakägare:

För Sotebyn 1¹³ Lantbrukare Gunnar Larsson, Tösse

" Sotebyn 1¹⁴ 1¹⁵ Lantbrukare Charles Pettersson, Tösse.

Såsom biträdande godemän inställde sig på grund av särskilda kallelser skiftesgodemännen Gilbert Larsson, Humletorp, Fengerfors, Tösse och Axel Johansson, St. Berga, Åmål.

§ 1.

Upplästes det för förrättningsmannen utfärdade förordnandet, bil. 1.

§ 2.

Något jäv mot förrättningsmannen eller skiftesgodemännen anmäldes ej.
Biträdande godemännen hade avlagt föreskriven ed.

§ 3.

Laga hinder för företaget ansågs ej föreligga.

§ 4.

Förrättningsmannen redogjorde för de förberedande undersökningar, som i samråd med sakägarna blivit utförda samt framlade till granskning därvid upprättade ritningar och kartor. Därefter lämnade förrättningsmannen en redogörelse för ifrågasatt torrlägningsplan.

§ 5.

Sedan sakägarna tagit del av de framlagda förslagsritningarna, yrkade sökandena, att företaget skulle utföras i huvudsaklig överensstämmelse med det framlagda förslaget och så, att nöjaktig torrläggning kunde beredas deras i företaget ingående mark. Sökandena yrkade alltså, att, där det ur praktisk och ekonomisk synpunkt vore motiverat, de öppna avloppen skulle igenläggas med rör. Till detta yrkande anslöt sig så småningom även övriga sakägare.

§ 6.

Båda de icke sökande sakägarna förenade sig med sökandena och föreningen vitsordades av synemännen, bil. 2

§ 7.

Som intet vidare fanns att till protokollet anteckna, förklarades sammanträdet upplöst med tillkännagivande, att nytt sammanträde, som är avsett att bli slutsammanträde, kommer att hållas på samma plats tisdagen den 10 december 1957 kl. 10.00.

Synemännen företogo därefter synegång för markens värdering samt för bedömning av den nytta och ev. skada, som företaget kan komma att medföra.

Dag som ovan

J. E. Johansson
Lantbrukskonsulent

Gilbert Larsson

P. E. Johansson

Biträdande godemän.

4.

Den 10 dec. 1957 inställde sig synemännen åter hos Arrendator Börje Larsson, Tösse Prästgård för att vidare handlägga syneförrättningen.

Vid sammanträdet hade följande personer kommit tillstädes:

Lantbrukare Birger Dahlgren

" Erik Lundgren

Köpman Simon Boquist

Lantbrukare Martin Eriksson

" Gunnar Larsson

" Charles Pettersson samt

Arrendator Börje Larsson, Tösse Prästgård.

§8

Upplästes protokollet från föreg. sammanträde §§ 1 - 7 som godkändes.

§9

Förrättningsmannen redogjorde för det upprättade förslaget och framvisade till granskning tillhörande ritningar och kartor.

§10

Upplästes synemännens utlåtande, som hade lydelse enligt bil. 5.

§11

Till styrelse för företaget utsågs:

Ordförande och tillika aktförvare:

Arrendator Börje Larsson, Tösse Prästgård

Övriga ledamöter:

Lantbrukare Gunnar Larsson, Sotebyn och

" Charles Pettersson, Sotebyn

§12

Till revisorer att granska styrelsens räkenskaper och förvaltning utsågs: Köpman Simon Boquist och Lantbrukare Erik Lundgren, Tösse

§13

Godkändes att bland förrättningskostnaderna inräkna arvode och rese-
kostnader till godemännen kronor 154:92 samt för annonser kronor 25:20 el-
ler sammanlagt kronor 180:12.

§14

Då några ytterligare framställningar icke gjordes meddelade förrätt-
ningsmannen, att arvodesräkning skulle tillställas styrelsens ordförande.

Sist förklarades förrättningen avslutad.

Tösse Prästgård den 10 december 1957.

L. Johansson
Lantbrukskonsulent

Per Johansson

Gilbert Larsson

Biträdande godemän.

Landskapsverket i Vänersborg
 Insk. 10 JAN 1956
 III M 1 56

Bil. 1.

Insändes till vederbörande lantbruksnämnd.

Insk. till Lantbruksnämnden, Vänersborg

den - 9 JAN. 1956

Dnr. Id. 25.

5-16

Till Länsstyrelsen i *Älvsborgs*

län.

Härmed anhålles om förordnande för behörig förrättningsman att handlägga syneförrättning enligt 10 kap. vattenlagen för torrläggning av mig tillhörig mark inom

Tösse socken(-nar) av *Älvsborgs* län.

Förrättningen avser *för öppning av ett flertal avlopp för möjliggörande av täckdikning*
Täckdikningsplan finnes.
är uppgivet så fullständigt som möjligt företags beskaffenhet (dikning, åreglering, sjösänkning, invallning e. d.), vidare företags omfattning (areal som skall torrläggas, avlopps längd o. d.), om flottled, damm, järnväg, landsväg e. d. beröres m. m.

Närmaste järnvägsstation

Meddelanden om förrättningen ställes till *lantbrukaren Birger Dahlgren, Västra Sjögården Tösse,*
titel, namn och fullständig adress samt telefon.
telefon nr 21013

Tösse den *3 dec* 19 *55*

Sökandes namn:

Fastighet:

<i>A. beställningsbevis</i>	för fastigheten	<i>Tösse prästgård 1'</i>
<i>vägnar:</i>	»	»
<i>Birger Dahlgren</i>	»	»
<i>bruk Lundgren</i>		

Förutom nämnda, sökandena tillhöriga fastigheter, väntas nedanstående ägare och fastigheter bliva berörda av företaget.

Icke sökandes namn:

Fastighet:

ägare av fastigheten

» » »


» » »

Lantbruksnämnden får till förrättningsman föreslå:

Lantbrukskonsulent J. Edwardson, Vänersborg.

Vänersborg den 9 januari 19 56

På Lantbruksnämndens vägnar:

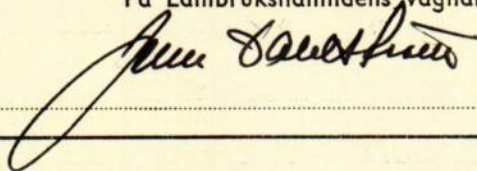


R e s o l u t i o n .

Med stöd av 10 kap. 32 och 33 §§ vattenlagen förordnas lantbrukskonsulenten J. Edwardson, Vänersborg, att i laga ordning handlägga i denna ansökan omförmäld förrättning. Vänersborg i landskaps-

Denna resolution översändes till förrättningsmannen. Vänersborg i landskansliet den 10 januari 1956.

På länsstyrelsens vägnar:

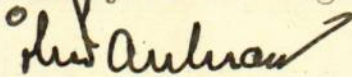

Åke Paulsson



Carl Wellander

F ö r e n i n g.

Undertecknad förenar sig med sökanden till den syneförrättning, som avser torrläggning av mark tillhörande Sotebyn och Tösse Prästgård i Tösse socken av Älvsborgs län.

Tösse Prästgård den 1 november 1957

Charles Pettersson
.....

Gunnar Larsson
.....

Förestående förening vitsordas:

J. E. Jönsson
.....
Förrättningsman

Peter Johansson
.....

Gilbert Larsson
.....

Biträdande skiftesgodemän

F ö r t e c k n i n g

jämlikt bestämmelserna i vattenlagen 10 kap. 8, 40 och 44 §§ över de kända fastighetsägare, nyttjanderättshavare och myndigheter till vilka under rättelse avsänts angående sammanträde för bättre torrläggning och brukning av ägor tillhörande Sotebyn och Tösse Prästgård i Tösse socken av Älvsborgs län.

Till sammanträde hos arrendator Börje Larsson, Tösse Prästgård, fredagen den 1 november 1957 kl. 10.00.

Skiftesgodemännen:

Gilbert Larsson, Humletorp, Fengerfors, Tösse

Axel Johansson, St. Berga, Åmål

Sakägarna:

Boställsstyrelsens ordförande


Lantbrukare Birger Dahlgren, V. Sjögar, Tösse

Lantbrukare Charles Pettersson, Sotebyn, Tösse

Lantbrukare Gunnar Larsson, Sotebyn, Tösse.

Vänersborg den 9 okt. 1957

I tjänsten:

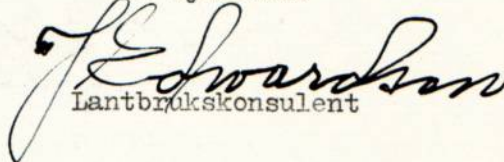
Lantbrukskonsulent

Kungörelse

Sedan undertecknad av länsstyrelsen förordnats att verkställa synförrättning enligt vattenlagens bestämmelser för torrläggning av marker tillhörande Sotebyn 1¹³, 1¹⁴ och 1¹⁵ samt Tösse Prästgård 1¹ i Tösse socken av Älvsborgs län, har sammanträde i ärendet blivit utsatt att hållas hos arrendator Börje Larsson, Tösse Prästgård, fredagen den 1 november 1957 kl. 10.00.


Till sammanträdet kallas alla de, som därvid ha egen eller annans rätt att bevaka.

Vänersborg den 9 oktober 1957

På tjänstens vägnar:

J. EDWARDSON
Lantbrukskonsulent

Att förestående kungörelse varit införd i Provinstidningen Dalsland fredagen den 11 oktober 1957 betygas:

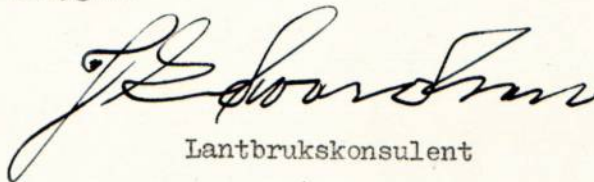
Lantbrukskonsulent


 Lantbruksnämnden, Vänersborg
 den 16 OKT. 1957
 Dnr: 000000000000

K U N G Ö R E L S E


Sedan undertecknad av länsstyrelsen förordnats att verkslälla syneförrätt-
 ning enligt vattenlagens bestämmelser för torrläggning av marker tillhörande
 Sotebyn l¹³ l¹⁴ och l¹⁵ samt Tösse Prästgård l¹ i Tösse socken av Älvsborgs
 län, har sammanträde i ärendet blivit utsatt att hållas hos arrendator Börje
Larsson, Tösse Prästgård, fredagen den 1 november 1957, kl. 10.00
 Till sammanträdet kallas alla de, som därvid ha egen eller annans rätt att be-
 vaka.

Vänersborg den 9 oktober 1957


På tjänstens vägnar:

J. Edwardson
 Lantbrukskonsulent

I laga ordning anslagen i Tösse församling söndagen den 13 okt.
 1957, betygas:

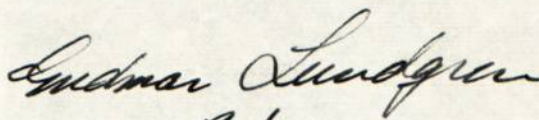
 r. l.

Anhålles att denna kungörelse anslås i eller invid Tösse kyrka samt där-
 efter med bevis därom hit återsändes.

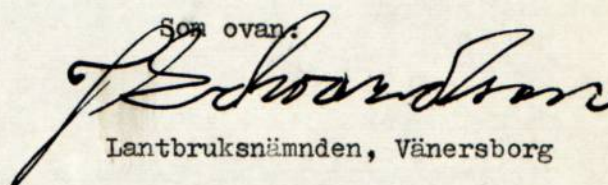Som ovan.

 Lantbruksnämnden, Vänersborg

KOSTNADSFÖRSLAG

Läge	Längd m	Arbete, material e. d.	Antal	å-pris kr.	Kostnad kronor	Summa kronor
<u>A - B.</u>						
0+30 - 0+84	54	Grävning av öppet dike m ³	26	2:50	65: -	
0+84 - 1+40	56	" " " m ³	100	2:-	200: -	
		Jorden användes till återfyllnad på sträckan 1+40- 2+50 m ³	126	3:-	378: -	643: -
<u>B - C.</u>						
1+40 - 2+86	146	Grävning, läggning och återfyll- ning m	146	4:-	584: -	
		600 mm rör med frakt m	146	20:-	2920: -	
		Intag Vg. 7. 2 st. 300 mm rör, 1 st. 24" betonglock jämte arbete			50: -	
		Öga Vg. 5. jämte 2 st. inkopp- lingar enl. Vg. 8.			130: -	3684: -
<u>2+62 - F.</u>						
	13	Grävning, läggning och återfyll- ning m	13	3:-	39: -	
		200 mm rör med frakt m	13	3:50	45: 50	
		Brunn 50 cm, typ Vg 1.			80: -	164: 50
<u>C - D.</u>						
2+86 - 3+85	99	Grävning, läggning och återfyll- ning m	99	4:-	396: -	
		400 mm rör med frakt m	99	10:-	990: -	
		Intag typ Vg 7. 3 st. 400 mm, 2 st. 200 mm betongrör, 1 st. 16" betonglock jämte arbete			100: -	1486: -
<u>D - E.</u>						
3+85 - 5+50	165	Grävning av öppet dike i gräns,				

Läge	Längd m	Arbete, material e. d.	Antal	å-pris kr.	Kostnad kronor	Summa kronor
		jorden sprides direkt med ^{trpt.}				5977: 50
		grävskopan med hälften på var				
		sida om gränsen ^{m³}	200	2:-		400: -
		Arbetsledning och oförutsedda				
		utgifter				<u>622: 50</u>
					Summa kronor:	<u>7000: -</u>

Tösse Prästgård den 10 december 1957

I tjänsten:


Lantbrukskonsulent


VÄRDERINGSLÄNGD

Fastighet och ägare Ägobeskrivning	Ägo- figur- nr	Förbättrad mark		Värde pr ha		Båtnad	
		åker, tomt hektar	annan hektar	före kronor	efter kronor	pr ha kronor	pr ägofigur kronor
<u>Sotebyn 1¹³</u> <u>Gunnar Larsson</u>							
Åker	1	0,55		2300	2500	200	110
"	2	0,12		2200	2500	300	36
A-båtnad, Summa		0,67					146
<u>Sotebyn 1¹⁴ 1¹⁵</u> <u>Charles Pettersson</u>							
Åker	3	0,13		2000	2500	500	65
"	4	0,04		2200	2500	300	12
"	5	0,11		125	2500	2375	261
"	6	0,44		600	2500	1900	836
"	7	0,40		1200	2500	1300	520
"	8	0,17		2000	2500	500	85
"	9	0,21		250	2500	2250	473
"	10	0,15		1200	2500	1300	195
"	11	0,08		2000	2500	500	40
"	12	0,03		2000	2500	500	15
A-båtnad, Summa		1,76					2502
B-båtnad, enl. utredning sid. 15							1531
				Summa kronor			4033
<u>Tösse Prästgård 1¹</u> <u>Tösse Pastorat</u>							
Åker	13	0,36		2000	2500	500	180
"	14	0,52		2000	2500	500	260
"	15	0,42		1200	2500	1300	546
"	16	0,07		250	2500	2250	158
"	17	0,61		250	2500	2250	1372
"	18	0,43		1200	2500	1300	559

Brukningsbåtnad beräknad med ledning av "fältarronderingskommittens under-sökningar".

Fastighet och ägare	Läge	Längd m	Båtnad per m.kap. ef- ter 4 % kr	Areal vinst per m kr	Summa per m kr	Kostnad kr	Summa kr
<u>B - E</u>							
<u>Sotebyn l¹⁴ l¹⁵</u>							
Charles Pettersson	1+40-2+60	120	6:-	1:20	7:20	864:-	
	2+86-3+85	99	6:-	0:40	6:40	634:-	
	3+85-5+50	165		0:20		<u>33:-</u>	1531:-
<u>D - E</u>							
<u>Tösse Prästgård l¹</u>							
Tösse Pastorat	3+85-5+50	165		0:20			<u>33:-</u>
						<u>Summa kronor:</u>	<u>1564:-</u>

Tösse Prästgård den 10 december 1957

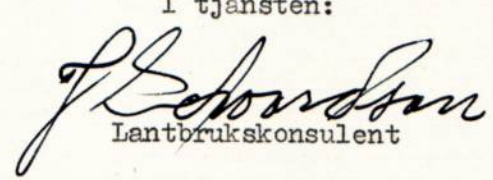I tjänsten:

Lantbrukskonsulent

16.


KOSTNADSFÖRDELNINGSLÄNGD

Fastighet Ägare m. m.	Sök. o. likst. = S	Båtnad kronor	Fastighets andel i			Samfällighets andel i gemensamma kostnader procent
			för särskild av- delning beräk- nad kostnad kronor	för samfällig- heten beräknad kostnad kronor	samfällig- hetens verk- liga kostnad procent	
1	2	3	4	5	6	7
		A + B				
<u>Anläggningskostnad.</u>						
<u>Sotebyn 1¹³</u>						
<u>Gunnar Larsson</u>						
Ägofig. 1 - 2	S	146:-		135:-	1,924	
<u>Sotebyn 1¹⁴ 1¹⁵</u>						
<u>Charles Pettersson</u>						
Ägofig. 3 - 12	S	4033:-		3721:-	53,157	
<u>Tösse Prästgård 1¹</u>						
<u>Tösse Pastorat</u>						
Ägofig. 13 - 20	S	3408:-		3144:-	44,919	
Summa		7587:-		7000:-	100,000	
<u>Underhållskostnad.</u>						
		A-båtnad				
<u>Sotebyn 1¹³</u>						
<u>Gunnar Larsson</u>						
		146:-			2,424	
<u>Sotebyn 1¹⁴ 1¹⁵</u>						
<u>Charles Pettersson</u>						
		2502:-			41,541	
<u>Tösse Prästgård 1¹</u>						
<u>Tösse Pastorat</u>						
		3375:-			56,035	
Summa		6023:-			100,000	
Tösse Prästgård den 10 december 1957						
I tjänsten:						
Lantbrukskonsulent						
 						
Biträdande godemän						

ÖVERSIKTSKARTA.

Del av generalstabskarta, varå
företaget markerats för oriente-
ring. Nederbördsområdet kringri-
tas med blå linje.

Skala 1:50000

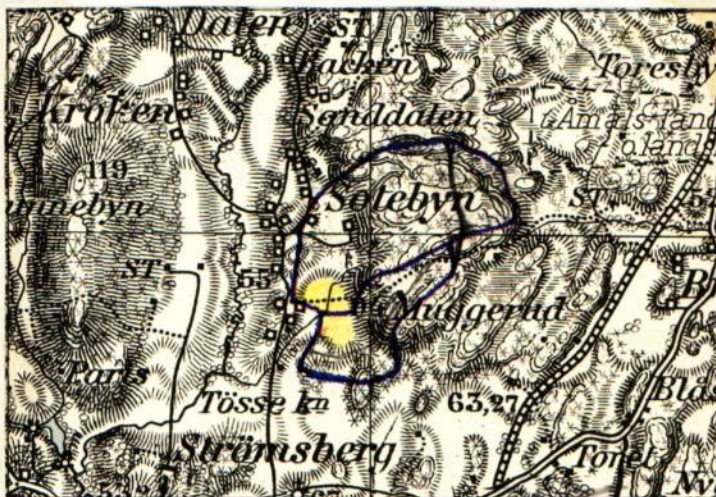

Utlåtande vid syneförrättning enligt
vattenlagen för torrläggning av mark till-
hörande Sotebyn och Tösse Prästgård i
Tösse socken av Älvsborgs län.

På grund av vad som förekommit och yrkats under överläggningen i denna sak samt vad i övrigt är att iakttaga med hänsyn till detta företag, får syne-
männen avgiva följande

U T L Å T A N D E.

Mom. 1.

Ändamål och natur. Företaget avser att bereda bättre torrläggning och bättre brukning av ägor tillhörande Sotebyn 1¹³ 1¹⁴ o. 1¹⁵ samt Tösse Prästgård 1¹. För ändamålet erfordras upptagande av omkring 525 m avlopp i såväl täckt som öppet utförande. Synemännen anser, att företaget är att hänföra till dikning, var-
om stadgas i 7 och 10 kap. vattenlagen.

Mom. 2.

Laga hinder mot företaget har av ingen anmälts, och ej heller har synemännen kunnat utröna, att sådant föreligger. Allmänna intressen beröres icke av före-
taget.

Mom. 3.

Namn och omfattning. Synemännen anser, att företaget lämpligen bör benämnas Sotebyn - Tösse Prästgårds dikningsföretag av år 1957.

På grund av yrkanden enligt syneprotokollet § 5 och överläggningar med sakägarna samt efter företagna utredningar av olika alternativ för företagets utförande anser synemännen, att företaget bör givas följande omfattning. Där åker tillhörande samme ägare finnes på båda sidor om avloppet, bör detta igenläggas med rör. I gränsen mellan Sotebyn och Prästgården bör nytt öppet dike grävas i stället för de två mindre diken, som nu finnes på var sin sida om gränsen. I nedre delen av avloppet, där skog finnes på östra sidan, skall rensning och fördjupning företagas så långt detta är nödvändigt för att den täckta ledningen skall kunna hållas i funktion. I övrigt framgår företagets

omfattning och utförande av plankarta, profil- sektions- och typritningar samt kostnadsförslag och arbetsbeskrivning.

Mom. 4.

Hydrografisk utredning. Företagets nederbördsområde, som på hithörande översiktskarta, bil. 3. inritats med en heldragen blå linje, omfattar c:a 170 ha. Normal högvattenföring har med hänsyn till topografi och nederbördsförhållanden uppskattats till i medeltal 1,8 l/s ha eller till sammanlagt 306 l/s.

Vattensamlingsområdet för de olika avloppssträckorna har beräknats med hjälp av tillgängliga täckdikningsplaner samt i övrigt uppgåtts på marken med ledning av generalstabens karta.

På grundval av de sålunda uträknade vattenmängderna hava avloppen dimensionerats för torrläggning till 1,2 meters djup av all härav beroende mark tillhörig sökandena och dem, som sig med sökandena förenat.

Den mark, för vilken dikningen medför båtnad och som alltså skall ingå i företaget, begränsas å nivåkartan av en streckad svart linje så belägen, att all därutanför liggande mark torde kunna tillfullo torrläggas utan hinder av nuvarande vattenförhållanden i till uppgrävning avsedda avloppssträckor.

Mom. 5.

Markvärdering och båtnadsuppskattning.

För bedömande av företagets ekonomiska bärighet och för bestämmande av de olika fastigheternas andel i kostnaderna för företaget har synemännen jämlikt bestämmelserna i vattenlagen 7 kap. 22 § och 10 kap. 60 § uppskattat storleken av den båtnad, som uppkommer genom företagets utförande. Som betalningskyldig till företaget har å ovannämnda plankarta intagits den mark, som för närvarande icke kan dräneras på ett tillfredsställande sätt eller som besväras av översvämningar vid höst och vårflöden.

Vid markvärderingen har synemännen åsatt varje ägofigur ett visst blivande värde pr hektar med hänsyn tagen till jordens alstringsförmåga, arrondering och mest lämpliga brukning, allt under förutsättning att jorden vore fullt torrlagd.

Beroende på sitt höjdläge i förhållande till nuvarande vattenstånd, d.v.s. nuvarande torrlägningsdjup, har varje ägofigur därpå åsatts ett visst nuvarande värde pr hektar, och utgör skillnaden mellan blivande och nuvarande värde den förbättring (alstringsbåtnad) pr hektar, som resp. ägofigurer tillskyndas genom företagets utförande.

I sådana fall där igenläggning av öppna avlopp med rör medför förbättrade betingelser för markens rationella brukning, minskade kostnader för ogräsbekämpning och minskade underhållskostnader eller företagets utförande medgiver samtidig brukning av marker i olika höjdläge har härigenom uppkommande båtnad (s.k. bruksbåtnad) även uppskattats.

Båtnad av annan beskaffenhet än jordförbättring och därmed följande framtida betalningsskyldighet förekommer icke vid detta företag.

Den verkställda värderingen och uppskattningen framgår av hithörande värderingslängd, varav framgår, att alstringsbåtnaden uppgår till 6.023 kronor och bruksbåtnaden till 1.564 kronor eller tillhopa 7.587 kronor.

Mom. 6.

Ersättningar.

För mark, som åtgår till öppna avloppsutvidgning skall ersättning ej utgå. Utmed avloppet befintliga stängsel har av synemännen ansetts så bristfälliga, att för eventuell rasering av dessa ersättning icke skall utgå.

Skador, som till äventyrs kunna under arbetstiden av företaget orsakas, skola tillfulla värdet ersättas, därest någon sakägare hos styrelsen framställer yrkande härom inom ett år efter företagets färdigställande. Sådan skada skall då utan dröjsmål genom styrelsens försorg uppskattas av sakkunnig person och därefter omedelbart ersättas. I brist på åsämjande vid val av värderingsman skall uppskattningen verkställas av inom länet tjänstgörande jordbruks- eller lantbrukskonsulent.

Mom. 7.

Kostnad.

Företaget bör, enligt vad som framgår av utredningen, utgöra en enda samfällighet utan underavdelningar. Anläggningskostnaderna inklusive ersättningar och

tillägg för arbetsledning, kontroll och oförutsett har beräknats till kronor 7.000:-- , varvid 1957 års priser lagts till grund för beräkningarna. Efter företagens utredning har kostnaderna för varje brukningsenhet inom samfälligheten uppförts i kolumn 5 av kostnadsfördelningslängden. I kolumn 6 av samma längd har därefter för varje fastighet uträknats och införts dess procentuella andel i anläggningskostnaderna. Underhållskostnaden har fördelats efter något annorlunda procenttal, emedan underhåll bör beräknas endast i proportion till alstringsbåtnad.

Mom. 8.

Allmänna bestämmelser.

Angående företags utförande och framtida underhåll stadgar synemännen:

att företags utförande och framtida underhåll till alla delar ombesörjes av styrelse, som av delägarna utses;

att det skall åligga styrelsen, att föra noggranna räkenskaper över inkomster och utgifter samt att utdebitera och uppbära för företaget erforderliga medel;

att arbetets utförande genom entreprenad lämpligen överlåtes till därför skickad person, med vilken kontrakt om utförandet enligt bestämmelserna i detta utlåtande bör upprättas;

att vid arbetets utförande skall iakttagas alla de bestämmelser, som finns införda dels under arbetsbeskrivningen, bil. 5 och dels på de ritningar, som tillhör förslaget

att den till ledning vid arbetets utförande och underhåll anbragta fixpunkten ej må vid laga ansvar rubbas;

att det åligger styrelsen att ombesörja ordentlig rensning och övrigt underhåll av alla öppna avlopp, så ofta sådan erfordras;

att rensningsjorden, där dike går i rågång, upplägges med hälften på vardera sidan;

att det åligger varje markägare eller nyttjanderättshavare att med stängsel skydda de öppna avloppen, så att dessa ej trampas igen av betande kreatur; underlåtes detta åligger det vederbörande att bota uppkommande skada;

att det åligger styrelsen, att när så erfordras kalla intressenterna till sammanträde och därvid föra protokoll.

Mom. 9.

Domstolsavgift.

Jämlikt bestämmelserna i vattenlagen 11 kap. 95 § skall avgift till vattendomstolarnas organisation och verksamhet utgå efter en krona och femtio öre för tusen kronor av den uppskattade båtnaden. I detta fall skall dock jämlikt samma § ingen domstolsavgift utgå.

Mom. 10.

Tillstånd och arbetstid.

På grund av vad sålunda stadgas lämnas härmed medgivande till företagets utförande. Detsamma skall vara fullbordat senast den 31 december 1962. För avgörande, om företaget må anses fullbordat, skall besiktning verkställas av i länet tjänstgörande lantbruksingenjör eller lantbrukskonsulent med behörighet att handlägga syneförrättning enligt 7 kap. vattenlagen.

Mom. 11.

Besvärshänvisning.

Jämlikt bestämmelserna i vattenlagen 11 kap. 85 § äger den som till äventyrs är missnöjd med åtgärd eller beslut vid denna syneförrättning eller vill föra talan mot avgivet utlåtande, att inom sextio (60) dagar från dag då förrättningen avslutats ingiva sina besvär i tre exemplar till Västerbygdens vattendomstol, adress Vänersborg. I besvären skall upptagas klagandens alla påståenden och skälen därtill, varjämte vid besvären skall fogas alla de handlingar klaganden vill åberopa till stöd för ändringssökandet.

Mom. 12.

Verkställighet.

Då i denna sak någon underställning till vattendomstol icke skall ske, kommer detta utlåtande att gå i verkställighet i den ordning, som för laga kraftägande dom finnes stadgat, såvida icke inom den ovan i Mom. 11 angivna tid

talan anhängiggöres och på grund därav ändring sker.

Tösse Prästgård den 10 december 1957

J. L. Johansson
Lantbruksskousulent

Gilbert Lanson

Biträdande godemän

Per Johansson

Såvitt här fört diarium utvisar, hava: bevoär icke anförts
öfr denna synesförättning; betyggar Vänersborg i Västerbygdens
vattenområde kansli den 12 februari 1958.

T. tjänstgör:

T. Kronson



Stämpel Två kronor.

A r b e t s b e s k r i v n i n g.

Innan arbetet påbörjas skall avvägning och utsättning på minst var femtionde meter genom sakkunnig person verkställas.

Vid arbetets utförande iakttages:

att förekommande dikeskrökar ej få göras skarpa, utan böra i möjligaste mån uträtas eller avrundas,

att där dike går i rågång, bör grävningen så verkställas, att rågången och dikets mittlinje komma att sammanfalla,

att ur öppet avlopp uppschaktad jord och sten skall läggas minst 0,6 m från avloppets kanter och med en lutning mot dessa, icke överstigande 1:1, varjämte nödiga öppningar skola anordnas vid sänkor i marken, tillstötande diken eller i övrigt på minst var 40 m. för ytvattnets framläppande genom upplagen,

att förefintliga gränsmärken ej må genom arbetet rubbas eller döljas, såvida icke dessförinnan genom vederbörlig lantmätarens försorg nya märken blivit utsatta,

att förrättningsens fixpunkter icke utan tvingande skäl må förstöras. Måste så ske, skall fixpunkten ifråga genom sakkunnig person ersättas med ^{en} ny sådan,

att i grävningstabell angivna djupsiffror äro beräknade i förhållande till de avvägda dubbarna,

att betongrör och brunnar skola vara tillverkade av betongrörsfabrik, som är ansluten till Kontrollrådets allmänna betongrörskontroll och som vid kontinuerliga provtagningar erhållit tillfredsställande provningsresultat,

att rörläggning skall utföras av vid dylika arbeten van och fullt kompetent person,

att rörledning ej får täckas, innan läggningen blivit genom lantbruksingenjör, lantbrukskonsulent eller hans ombud kontrollerad,

att rörledning ej må läggas direkt på berg eller stora stenar utan i förekommande fall på grusbädd,

att rörfogarna skola grusas, om jorden är så beskaffad, att risk för igen-
slamning föreligger,

att alla springor större än 0,5 cm skola tätas med betong,

att arbetet skall utföras i enlighet med föreskrivna typritningar samt
enligt de anvisningar, som finnes på dessa,

att entreprenören ålägges att taga del av bestämmelserna i denna arbetsbeskriv-
ning,

att huvudfixpunkt för höjdbestämmningen är: + 11,71.


Tösse Prästgård den 10 december 1957.

I tjänsten:



Lantbrukskonsulent

Brunnar av oarmerade lantbruksrör.
Dimensionering enligt beskrivning till täckdiktningssplan.

Typritning Vg 1

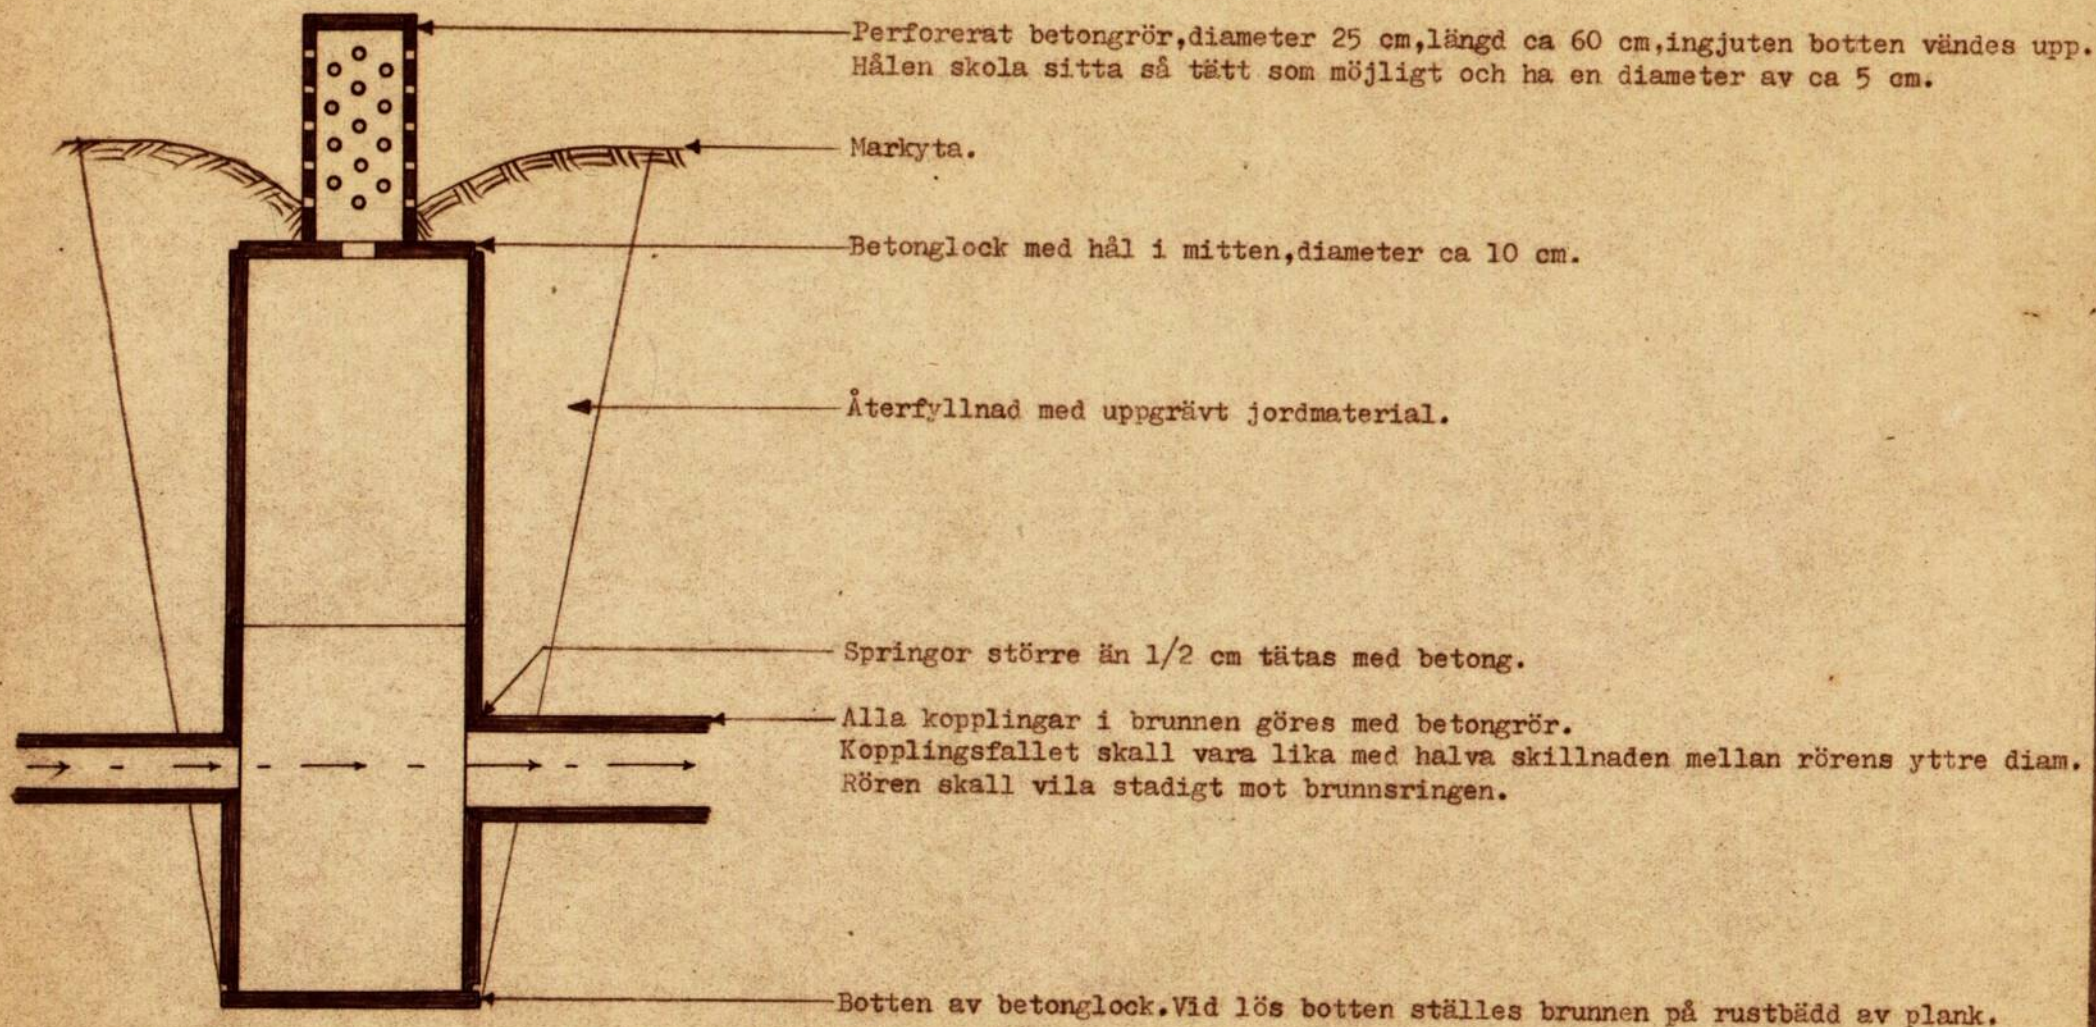



Längdsektion av halvtäckt ledning med flödesränna

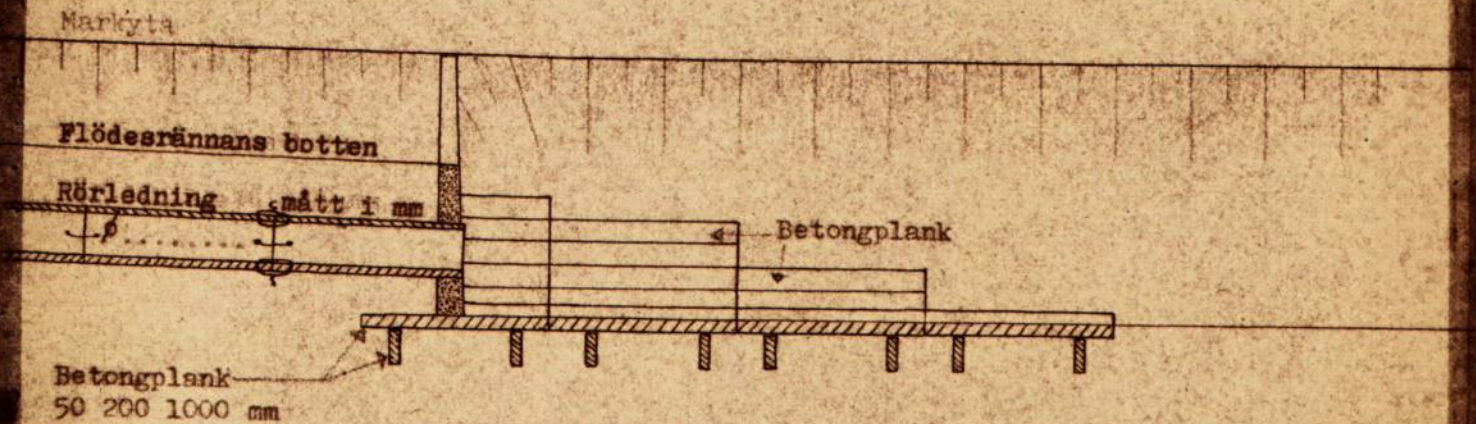


Betongplank kan beställas vid cementfabrik eller gjutas på platsen.

Tvärsektion vid öga

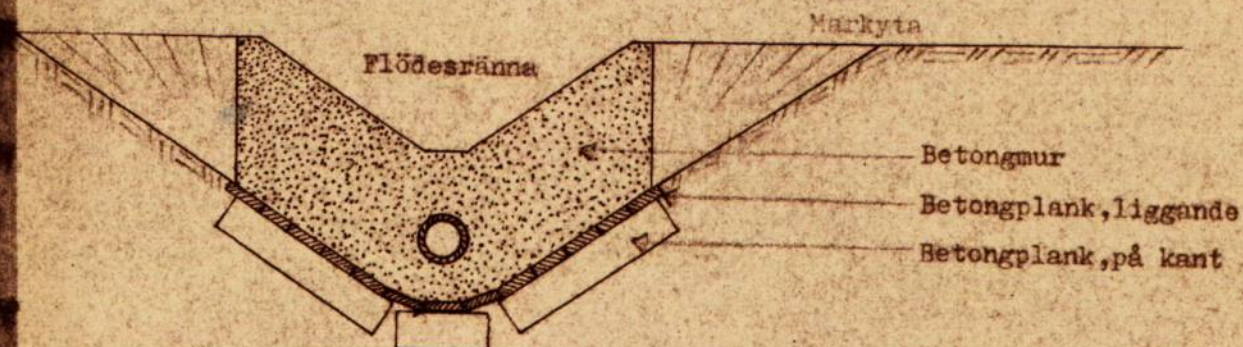

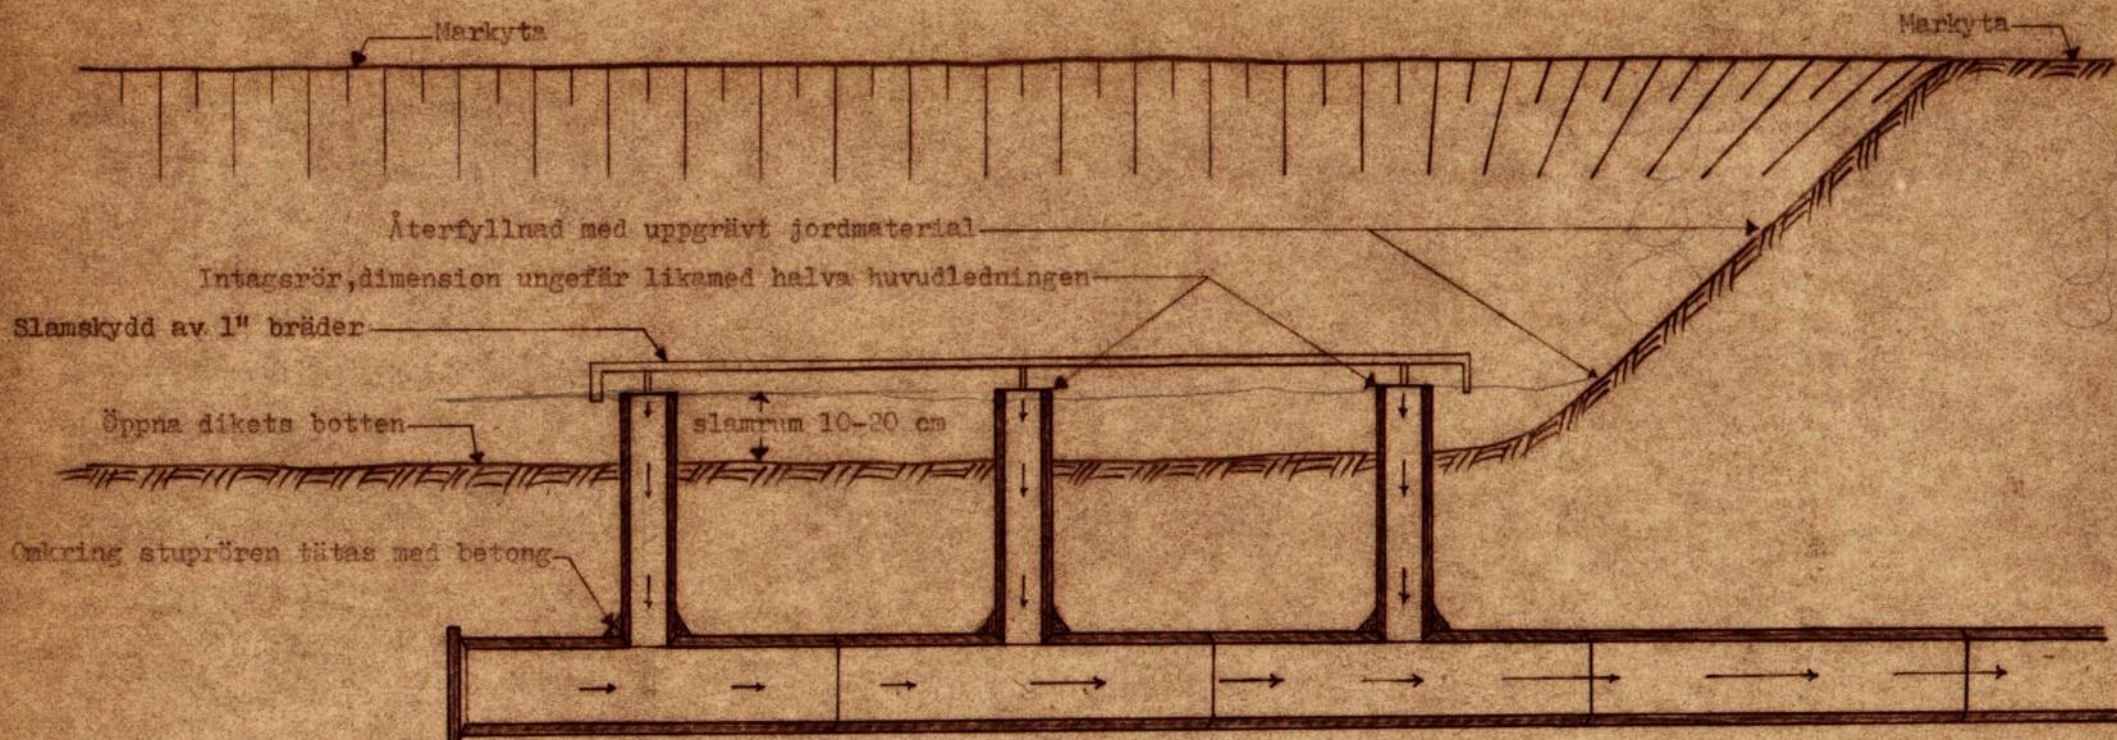


Koppling av betongrörsledningar

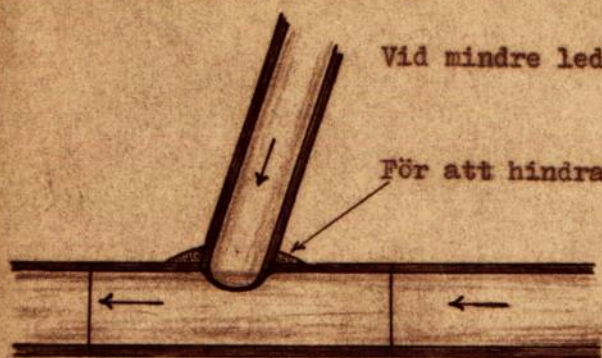

Vid mindre ledningar sker den enklaste kopplingen mitt på rör i huvudledningen.

För att hindra bortspolning av jord tätas kopplingen med betong.

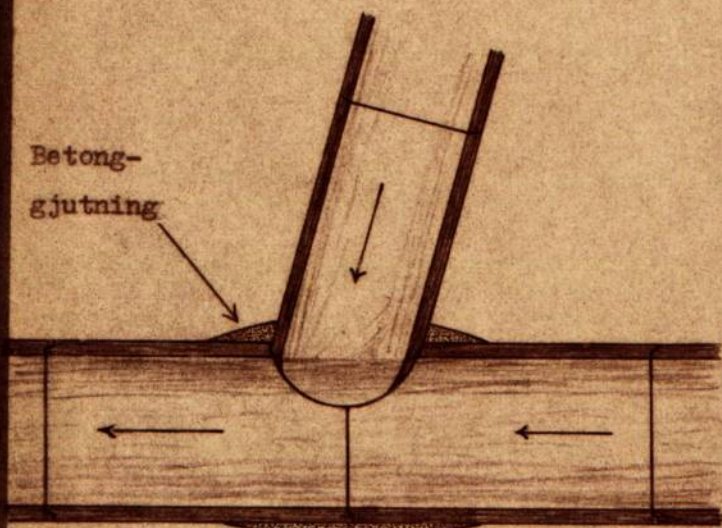

Vid större ledningar är det lättare att göra kopplingen i skarven mellan två rör. På grund av försvagningen och den häftiga vattenspolningen bör dock både kopplingen och skarven kringgjutas av betong, som förutom tätningen av springor skall motstå jordtrycket och bilda bärande valv under och över kopplingen. För tätning av större springor användes lämpligen finmaskigt kycklingnät, mot vilket betongen gjutes. Ungefärlig betongmassa kan beräknas enligt följande formel:

$$\text{Betongmassa} = (\text{mindre rörets diam.})^2 \times (\text{större rörets diameter})$$


Exempel:

Huvudledningens diameter = 60 cm.

Sidoledningens " = 40 cm.

Betongmassa = $4 \times 6 = 16 \times 6 = 96 \text{ dm}^3 = 96 \text{ l.}$

Tvärsnitt av större ledning sett uppifrån.

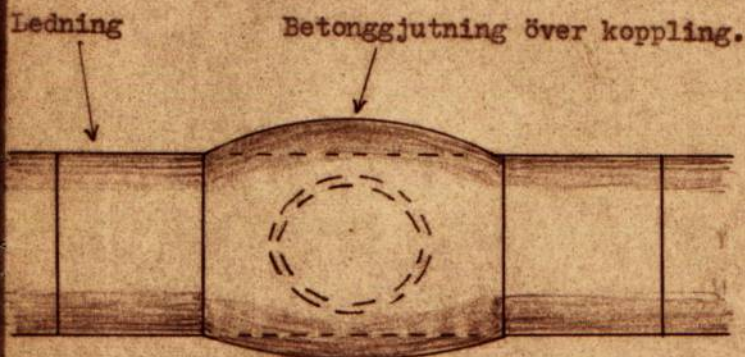

Koppling av större ledning sedd från sidan.

