

Akt nr:

P-F2a-LS45/58

AU\$P-F2a-LS45/58

45

Vicq.

LANTBRUKSSTÄLSE
20 OKT. 1958
DIARIUM 4572
SAK N: 15

Röstorp - Grönehögs dikningsföretag

av år 1958

i Brålanda socken av

Älvsborgs län.

Handlingar


tillhörande

Röstorp - Grönehögs dikningsföretag av år 1958

i Brålanda socken

Älvsborgs län,

upprättade vid syneförrättning enligt vattenlagen av

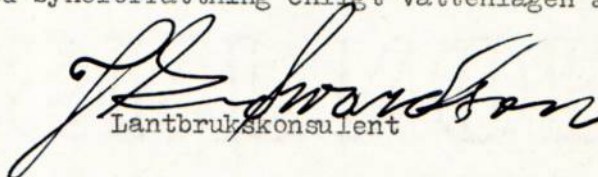
Lantbrukskonsulent

Akten innehåller 31 skrivna paginerade sidor.

Härtill hör 2 blad ritningar.

2.
Protokoll fört vid syneförrättning
för bättre torrläggning av ägor till-
hörande Röstorp 1¹³, 1¹⁶, 1¹⁷, 1¹⁸
o. 1¹⁹ samt Grönehög 1²², 1²⁴, 1³⁶,
1³⁹, 1⁴², 1⁴⁴ och 1⁴⁷ i Brålanda sock-
en av Älvsborgs län.

Den 23 oktober 1958 inställde sig undertecknad Lantbrukskonsulent hos
Karl Fredrik Johansson, Röstorp, Brålanda för att jämlikt nedan omnämnda för-
ordnande verkställa ifrågavarande förrättning. Följande sakägare hade infunnit
sig till sammanträdet.

John Johansson

Karl Einar Johansson

Edvin Rapp

Gunnar Setterdahl

Bertil Karlsson för Hilma Viktoria Karlsson, se bil.2.

Karl Fredrik Johansson

John Larsson

Erik Eklund

§ 1.

Att justera dagens protokoll valdes

Erik Eklund

Karl Fredrik Johansson

§ 2.

Upplästes förordnandet för förrättningsmannen att handlägga ifrågavarande
förrättning. Bil. 1.

§ 3.

Sakägarna enades om att förrättningen skulle genomföras utan biträde av
godemän.

3.
§ 4.

Laga hinder mot företaget anfördes icke.

§ 5.

Förrättningsmannen redogjorde för förslaget och framvisade till granskning upprättade ritningar och kartor.

§ 6.

Sedan sakägarna tagit del av torrlägningsförslag och kostnadsfördelningslängd, framlade en del av dem vissa synpunkter, vilka dock ej för-
anledde några yrkanden. Man enades i stället om att godkänna det uppräta-
de förslaget i befintligt skick, varefter de närvarande sakägarna under-
tecknade den i förväg upprättade föreningsskrivelsen.

§ 7.

Till styrelse för företaget utsågs:

Ordförande:

Karl Fredrik Johansson, Röstorp

Övriga ledamöter:

John Einar Johansson, Grönehög

Axel Bertil Karlsson, Grönehög

§ 8.

Till revisorer att granska styrelsens räkenskaper och förvaltning
utsågs:

Gunnar Setterdahl, Röstorp

Edvin, Rapp, Grönehög

§ 9.

Åt styrelsens ordförande lämnades i uppdrag
att vara aktförvarare
att för företagets räkning ansöka om största möjliga statsbidrag
att med vederbörande myndigheter avsluta kontrakt angående företaget
samt att utkvittera statsmedel i mån av utanordning.

§ 10.

Styrelsen bemyndigades att i bank eller annan penninginrättning, som styrelsen finner lämplig, upptaga de lån, som erfordras för förrättningskostnadernas bestridande och arbetets igångsättande till dess statsmedel bli tillgängliga.

§ 11.


Då några ytterligare framställningar icke gjordes meddelade förrättningsmannen, att arvodesräkning skulle tillställas styrelsens ordförande. Sist förklarades förrättningen avslutad.

§ 12.


Protokollet upplästes och lämnades utan erinran.

Rösterp, Brålanda den 23 oktober 1958

I tjänsten:

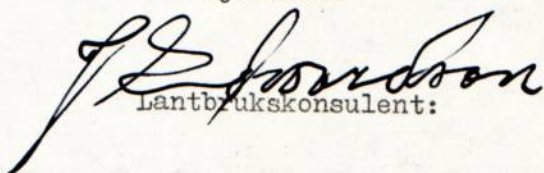
Lantbrukskonsulent:

Justeras:

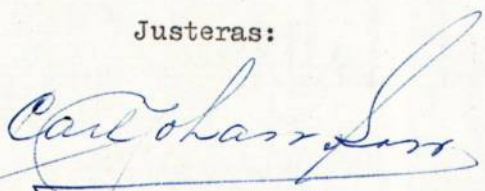


Lantbrukarnämnden, Vänersborg

den 11 APR. 1958

Ink. 12 APR. 1958

43-170

Insändes till vederbörande lantbruksnämnd.



Till Länsstyrelsen i Älvsborgs län.

Härmed anhålles om förordnande för behörig förrättningsman att handlägga syneförrättning enligt 10 kap. vattenlagen för torrläggning av ~~mark~~ ^{mark} tillhörig mark inom Brålanda

socken(~~nen~~) av Älvsborgs län.

Förrättningen avser torrläggning av mark genom dikning. Områdets storlek c:a

30 ha. Avloppets längd c:a 1000 meter.

här uppgives så fullständigt som möjligt företags beskaffenhet (dikning, åreglering, sjösänkning, invallning e. d.), vidare

företagets omfattning (areal som skall torrläggas, avloppens längd o. d.), om flottled, damm, järnväg, landsväg e. d. beröres m. m.

Närmaste järnvägsstation Frändefors

Meddelanden om förrättningen ställas till Lantbrukare John Johansson, Grönehög,

Brålanda. Tel. Fr. 186.

titel, namn och fullständig adress samt telefon.

Vänersborg

den 8 april 19 58

Sökandes namn:

John Johansson
Carl Johansson
Edvin Papp
Karl Johansson
Bertil Carlsson
Gunnar Linderholm

för fastigheten

» »

» »

Fastighet:

Grönehög
Rörtrapp
Grönehög
Grönehög
Grönehög
Rörtrapp

Icke sökandes namn:

Fastighet:

ägare av fastigheten

» » »

» » »

Lantbruksnämnden får till förrättningsman föreslå:

Lantbrukskonsulent J. Edwardson, Vänersborg

Vänersborg

den 11 april

1958.

På Lantbruksnämndens vägnar:

John S. Sauer

Resolution.

Med stöd av 10 kap. 32 och 33 §§ vattenlagen förordnas lantbrukskonsulten J. Edwardson, Vänersborg, att i laga ordning handlägga i denna ansökan omförmäld förrättning. Riksantikvarieämbetets skrivelse den 3 februari 1956 angående fasta fornlämningar bifogas för vederbörligt beaktande.

Denna resolution översändes till förrättningsmannen. Vänersborg
i landskansliet den 12 april 1958.

På länsstyrelsens vägnar:

Ake Paulsson.

Ture Sandelin.

Ture Sandelin.

F ö r e n i n g.

Undertecknade delägare i Röstorps - Grönehögs torrlägningsföretag av 1958 hava denna dag träffat följande överenskommelse.

1. Vi förbinda oss att enligt här nedan under punkt 3 angivna grunder utföra och fullborda torrläggningen av oss tillhöriga vattenbesvärade marker i fullkomlig överensstämmelse med det förslag, som upprättats av Lantbrukskonsulent J. Edwardson, Vänersborg.
2. Likaså förbinda vi oss att efter samma grunder för framtiden underhålla dikningsföretaget.
3. Kostnaderna för utförande och framtida underhåll fördelas enligt följande:

<u>Ägare och fastighet</u>	Andel i gemensamma kostnader, %
<u>John Einar Johansson o.h.h. Sally Bertina</u> Grönehög l ³⁶ och l ³⁹	24,897
<u>Axel Edvin Rapp</u> Grönehög l ⁴² och l ⁴⁴	5,956
<u>Karl Einar Johansson o.h.h. Alma Sofia</u> Grönehög l ²² och l ⁴⁷	9,767
<u>Gunnar Setterdahl</u> Röstorp, 2/5 av l ¹³	0,919
<u>Hilma Viktoria Karlsson</u> Grönehög l ²⁴ och Röstorp l ¹⁶	34,396
<u>Karl Fredrik Johansson</u> Röstorp l ¹⁷⁻¹⁹ samt 6/10 av l ¹³	24,065
<u>Summa</u>	<u>100,000</u>

Förutom ovannämnda personer och fastigheter berör företaget Grönehög l⁴¹, ägare Erik Verner Eklund samt Röstorp l¹⁵, ägare John Artur Larsson. Dessa fastigheter skola icke deltaga i kostnaderna men dess ägare förbinda sig att tåla intrång utan annan ersättning än den som framgår av kostnadsberäkningen. I denna tillerkännes Eklund ny vägbro av 60 cm betongrör och Larsson 400:- kr. för marklösen. Om Larsson så önskar, tillerkännes han rätt att mot en ersättning av 2.000:- kr själv utföra dikningen å sträckan A - B - C enligt plan, som lantbruksnämnden kan godkänna.

Arbetet skall utföras så, att minsta möjliga skada uppkommer å växande gröda. Arbetet skall vara avslutat senast den 31 dec. 1963.

Sålunda överenskommet försäkras:

Röstorp den 23 oktober 1958

.....*John Einar Johansson*.....
John Einar Johansson

.....*Karl Einar Johansson*.....
Karl Einar Johansson

.....*Sally Bertina Johansson*.....
Sally Bertina Johansson

.....*Alma Sofia Johansson*.....
Alma Sofia Johansson

.....*Axel Edvin Rapp*.....
Axel Edvin Rapp

.....*Gunnar Setterdahl*.....
Gunnar Setterdahl

.....*Hilma Viktoria Karlsson*.....
Hilma Viktoria Karlsson

.....*Karl Fredrik Johansson*.....
Karl Fredrik Johansson

.....*Eric Verner Eklund*.....
Eric Verner Eklund

.....*John Artur Larsson*.....
John Artur Larsson

Att förestående intressenter frivilligt ingått och egenhändigt under-
tecknat den förening, som prövats och befunnits lämplig intygas å tjänstens
vägnar dag som ovan.

E. Larsson
Lantbrukskonsulent

Fastighet och ägare Ägobeskrivning	Ägo- figur- nr	Förbättrad mark		Värde pr ha		Båtnad	
		åker, tomt hektar	annan hektar	före kronor	efter kronor	pr ha kronor	pr ägofigur kronor
<u>John Einar Johansson o.h.h.</u>							
<u>Sally Bertina</u>							
<u>Grönehög 1³⁹</u>							
Åker	1	1,84		1200	2500	1300	2392
"	2	2,12		600	2500	1900	4028
"	3	0,59		1200	2500	1300	767
Summa kronor	1 - 3	4,55					7187
<u>Grönehög 1³⁶</u>							
Åker	4	0,28		1200	2500	1300	364
"	5	1,09		600	2500	1900	2071
"	6	0,94		1200	2500	1300	1222
Summa kronor	4 - 6	2,31					3657
<u>Axel Edvin Rapp</u>							
<u>Grönehög 1⁴²</u>							
Åker	7	0,28		600	2500	1900	532
"	8	0,13		600	2500	1900	247
A-båtnad, Summa	7 - 8	0,41					779
B-båtnad enligt utredning							210
Summa kronor							989
<u>Grönehög 1⁴⁴</u>							
Åker	9	0,162		600	2500	1900	304
"	10	0,58		800	2500	1700	986
A-båtnad, Summa	9 - 10	0,74					1290
B-båtnad enligt utredning							315
Summa kronor							1605
<u>Karl Einar Johansson o.h.h.</u>							
<u>Alma Sofia</u>							
<u>Grönehög 1²²</u>							
Åker	11	0,65		1200	2500	1300	845
Summa kronor		0,65					845

Fastighet och ägare Ägobeskrivning	Ägo- figur- nr	Förbättrad mark		Värde pr ha		Båtnad	
		åker, tomt hektar	annan hektar	före kronor	efter kronor	pr ha kronor	pr ägofigur kronor
<u>Grönehög 1⁴⁷</u>							
Åker	12	0,53		1200	2500	1300	689
"	13	0,86		600	2500	1900	1634
"	14	0,24		600	2500	1900	456
A-båtnad, Summa	12 - 14	1,63					2779
B-båtnad enligt utredning							630
Summa kronor							3409
<u>Gunnar Setterdahl</u>							
<u>Röstorp, 2/5 av 1¹³</u>							
Åker	15	0,60		2000	2500	500	300
"	16	0,10		1500	2500	1000	100
Summa kronor	15 - 16	0,70					400
<u>Hilma Viktoria Karlsson</u>							
<u>Grönehög 1²⁴</u>							
Åker	17	0,69		600	2500	1900	1311
"	18	2,06		600	2500	1900	3914
"	19	0,60		1200	2500	1300	780
A-båtnad, Summa	17 - 19	3,35					6005
B-båtnad enligt utredning							1530
Summa kronor							7535
<u>Röstorp 1¹⁶</u>							
Åker	20	1,70		1200	2500	1300	2210
"	21	3,08		800	2500	1700	5236
Summa kronor	20 - 21	4,78					7446
<u>Karl Fredrik Johansson</u>							
<u>Röstorp, 6/10 av 1¹³</u>							
Åker	22	1,74		2000	2500	500	870
"	23	0,73		2000	2500	500	365
Summa kronor	22 - 23	2,47					1235

Fastighet och ägare Ägobeskrivning	Ägo- figur- nr	Förbättrad mark		Värde pr ha		Båtnad	
		åker, tomt hektar	annan hektar	före kronor	efter kronor	pr ha kronor	pr ägofigur kronor
<u>Röstorps l¹⁷</u>							
Åker	24	0,95		1000	2500	1500	1425
"	25	0,77		1200	2500	1300	1001
Summa kronor	24 - 25	1,72					2426
<u>Röstorps l¹⁸</u>							
Åker	26	0,74		1200	2500	1300	962
"	27	0,98		800	2500	1700	1666
A-båtnad, Summa kronor	26 - 27	1,72					2628
B-båtnad enligt utredning							255
Summa kronor							2883
<u>Röstorps l¹⁹</u>							
Åker	28	1,14		1200	2500	1300	1482
"	29	0,78		1500	2500	1000	780
A-båtnad, Summa kronor	28 - 29	1,92					2262
B-båtnad enligt utredning							45
Summa kronor							2307
<u>Röstorps, 6/10 av l¹³</u>							
Åker	30	0,71		2000	2500	500	355
A-båtnad, Summa	30	0,71					355
B-båtnad enligt utredning							1275
Summa kronor							1630

Vänersborg den 18 oktober 1958

KOSTNADSFÖRSLAG

Läge	Längd m	Arbete, material e. d.	Antal	å-pris kr.	Kostnad kronor	Summa kronor
		<u>Diket A - B - C</u>				
	280	Grävning av öppet dike, lera m ³	700	2:-	1400: -	
	5	Anläggning av vägbro			200: -	
		Marklösen för jordupplag m ²	2000	0:20	400: -	2000: -
		<u>Diket C - D - D 1.</u>				
	188	Grävning, läggning och åter-	m	150	5:-	750: -
		fyllning	m	38	2:50	95: -
		Lantbruksrör 400 mm	m	150	10:-	1500: -
		" 150 mm	m	38	2:70	102:60
		Utlopp, Vg 6, 1200 mm	st	1	100:-	100: -
		Brunn, Vg 11, 400 mm	st	1	40:-	40: -
		<u>Diket D - E - E 1 - E 2.</u>				2587: 60
	244	Grävning, läggning och åter-	m	48	5:-	240: -
		fyllning	m	96	3:-	288: -
		" " "	m	100	2:50	250: -
		Lantbruksrör, 400 mm	m	48	10:-	480: -
		" 200 mm	m	96	3:30	316:80
		" 150 mm	m	100	2:70	270: -
		Brunn, Vg 11, 500 mm	st	1	50:-	50: -
		" Vg 11, 400 mm	st	1	40:-	40: -
		<u>Diket E - F - F 1.</u>				1934: 80
	178	Grävning, läggning och åter-	m	160	5:-	800: -
		fyllning	m	18	3:-	54: -
		Lantbruksrör, 400 mm	m	160	10:-	1600: -
		" 200 mm	m	18	3:30	59:40
		Brunn, Vg 11, 500 mm	st	1	50:-	50: -
		<u>Diket F - G - G 1.</u>				2563: 40
	199	Grävning, läggning och åter-	m	175	5:-	875: -
		fyllning	m	24	3:-	72: -

Läge	Längd m	Arbete, material e. d.	Antal	å-pris kr.	Kostnad kronor	Summa kronor
		Lantbruksrör, 400 mm	m	175	10:-	1750: -
		" 200 mm	m	24	3:30	79:20
		Brunn, Vg 11, 500 mm	st	1	50:-	50: -
		<u>Diket G - H - I - K l - L.</u>				2826: 20
664		Grävning, läggning och åter-	m	340	5:-	1700: -
		fyllning	m	76	4:-	304: -
		" " "	m	248	2:50	620: -
		Lantbruksrör, 400 mm	m	340	10:-	3400: -
		" 300 mm	m	76	6:50	494: -
		" 150 mm	m	248	2:70	669:60
		Brunnar, Vg 9	st	8	20:-	160: -
		Brunn, Vg 11, 800 mm	st	1	80:-	80: -
		" Vg 1, 400 mm	st	1	60:-	60: -
		" Vg 11, 400 mm	st	1	40:-	40: -
		<u>Diket M - N.</u>				7527: 60
440		Grävning av öppet dike, lera				
		med rötter	m ³	700	2:50	1750: -
		Anläggning av vägbro			200: -	1950: -
		Beräknad kostnad				21389: 60
		Arbetsledning och oförutsedda				
		utgifter				1610: 40
		Summa kronor:				23000: -
Vänersborg den 18 oktober 1958 <i>J. E. Swanson</i> Lantbrukskonsulent						

Brukningsbåtnad beräknad med ledning av "fältarronderingskommittens undersökningar".

Ägare och fastighet	Längd m	Båtnad per m.kap. ef- ter 4 % kr	Areal vinst per m kr	Summa per m kr	Summa kr
<u>Edvin Rapp</u>					
<u>Grönehög 1⁴² och 1⁴⁴</u>	70	7:-	0:50	7:50	525: -
<u>Einar Johansson</u>					
<u>Grönehög 1⁴⁷</u>					
H - I	84	7:-	0:50	7:50	630: -
<u>Hilma Karlsson</u>					
<u>Grönehög 1²⁴</u>					
H - I	204	7:-	0:50	7:50	1.530: -
<u>Karl Johansson</u>					
<u>Rösterp, 6/10 av 1¹³</u>					
C - D - D 1	170	7:-	0:50	7:50	1.275: -
E 1 - E 2	100	3:-	-	3:-	300: -
<u>Summa kronor:</u>					<u>4.260: -</u>

Vänersborg den 18 oktober 1958

J. E. Johansson
Lantbrukskonsulent

16.

KOSTNADSFÖRDELNINGSLÄNGD

Fastighet och ägare m. m. Arbete att utföra	Sök. o. likst. = S	Beräknad kostnad	Summa beräknad kostnad	Andel i för samfälligheten gemensamma kostnader	Samfällighets andel i gemensamma kostnader
		kronor	kronor	procent	procent
1	2	3	4	5	6
<u>John Einar Johansson o.h.h. Sally Bertina</u>					
<u>Grönehög 1³⁹</u>					
Ägofig. 1 - 3		3.795:-		16,501	
<u>Grönehög 1³⁶</u>					
Ägofig. 4 - 6		1.931:-	5.726:-	8,396	24,897
<u>Axel Edvin Rapp</u>					
<u>Grönehög 1⁴²</u>					
Ägofig. 7 - 8		522:-		2,271	
<u>Grönehög 1⁴⁴</u>					
Ägofig. 9 - 10		848:-	1.370:-	3,685	5,956
<u>Karl Einar Johansson o.h.h. Alma Sofia</u>					
<u>Grönehög 1²²</u>					
Ägofig. 11		446:-		1,940	
<u>Grönehög 1⁴⁷</u>					
Ägofig. 12 - 14		1.800:-	2.246:-	7,827	9,767
<u>Gunnar Setterdahl</u>					
<u>Röstorp, 2/5 av 1¹³</u>					
Ägofig. 15 - 16		212:-	212:-	0,919	0,919
<u>Hilma Viktoria Karlsson</u>					
<u>Grönehög 1²⁴</u>					
Ägofig. 17 - 19		3.979:-		17,300	
<u>Röstorp 1¹⁶</u>					
Ägofig. 20 - 21		3.932:-	7.911:-	17,096	34,396
<u>Karl Fredrik Johansson</u>					
<u>Röstorp, 6/10 av 1¹³</u>					
Ägofig. 22 - 23 samt 30		1.513:-		6,578	

Fastighet och ägare m. m. Arbete att utföra	Sök. o. likst. = S	Beräknad kostnad	Summa beräknad kostnad	Andel i för samfälligheten gemensamma kostnader	Samfällighets andel i gemensamma kostnader
		kronor	kronor	procent	procent
1	2	3	4	5	6
<u>Röstorp 1¹⁷</u>					
Ägofig. 24 - 25		1.281:-		5,570	
<u>Röstorp 1¹⁸</u>					
Ägofig. 26 - 27		1.522:-		6,619	
<u>Röstorp 1¹⁹</u>					
Ägofig. 28 - 29		1.219:-	5.535:-	5,298	24,065
Summa:		23.000:-	23.000:-	100,000	100,000

Vänersborg den 18 oktober 1958

J. Edvardson
lantbrukskonsulent

ARBETSBESKRIVNING.

Innan arbetet påbörjas skall avvägning och utsättning på minst var femtionde meter genom sakkunnig person verkställas.


Vid arbetets utförande iakttages:

- att förekommande dikeskrökar ej få göras skarpa, utan böra i möjligaste mån uträtas eller avrundas,
- att ur öppet avlopp uppschaktad jord och sten skall läggas minst 0,6 m⁴⁰ från avloppets kanter och med en lutning mot dessa icke överstigande 1:1, varjämte nödiga öppningar skola anordnas vid sänkor i marken, tillstötande diken eller i övrigt på minst var 40 m. för ytvattnets framläppande genom upplagen,
- att förefintliga gränsmärken ej må genom arbetet rubbas eller döljas, såvida icke dessförinnan genom vederbörlig lantmätarens försorg nya märken blivit utsatta,
- att förrättningsens fixpunkter icke utan tvingande skäl må förstöras. Måste så ske, skall fixpunkten ifråga genom sakkunnig person ersättas med en ny sådan,
- att i grävningstabell angivna djupsiffror äro beräknade i förhållande till de avvägda dubbarna,
- att betongrör och brunnar skola vara tillverkade av betongrörsfabrik, som är ansluten till Kontrollrådets allmänna betongrörskontroll och som vid kontinuerliga provtagningar erhållit tillfredsställande provningsresultat,
- att alla arbeten utföras i noggrann överensstämmelse med ritningar och föreskrifter i kostnadsförslaget samt kontrollantens anvisningar,
- att rörläggningen skall utföras av kompetent och vid dylika arbeten van person,
- att rörledningen ej får täckas innan läggningen blivit genom lantbruksingenjör, lantbrukskonsulent eller hans ombud kontrollerad,

- att rörledning ej må läggas direkt på berg eller stora stenar utan i förekommande fall på grusbädd,
- att tegelrörsledningarna skola kopplas medelst betongrör i brunnarna,
- att rörfogarna skola grusas, om jorden är så beskaffad, att risk för igenslamning föreligger,
- att det åligger entreprenören att taga del av bestämmelserna i denna arbetsbeskrivning.

Röstorp, Brålanda den 23 oktober 1958

I tjänsten:

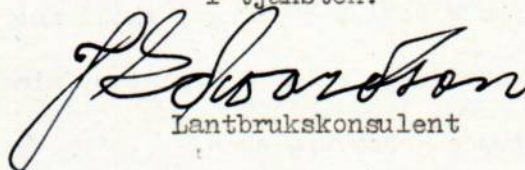
Lantbrukskonsulent

ÖVERSIKTSKARTA.

Del av generalstabskarta, varå
företaget markerats för oriente-
ring. Nederbördsområdet kringri-
tas med blå linje.

Skala 1:100000



Utlåtande angående bättre torrläggning
och bättre brukning av ägor tillhörande
Röstorp 1¹³ 1¹⁶ 1¹⁷ 1¹⁸ 1¹⁹ samt Gröne-
hög 1²² 1²⁴ 1³⁶ 1³⁹ 1⁴² 1⁴⁴ och 1⁴⁷ i
Brålanda socken av Älvsborgs län.

På grund av vad som förekommit och yrkats under överläggning om denna sak samt vad i övrigt är att iakttaga med hänsyn till detta företag får undertecknad avgiva följande

U T L Å T A N D E.

Mom. 1.

Ändamål och natur. Företaget avser att bereda bättre torrläggning och bättre brukning av ägor tillhörande 7 brukningsenheter.

För ändamålet erfordras upptagande av omkring 2,2 km. avlopp i huvudsakligen täckt utförande. Företaget är att hänföra till dikning, varom stadgas i 7 och 10 kap. vattenlagen.

Mom. 2.

Laga hinder mot företaget har av ingen anmälts och ej heller har förrättningsmannen kunnat utröna att sådant föreligger. Allmänna intressen beröras icke av företaget.

Mom. 3.

Namn och omfattning. Förrättningsmannen anser, att företaget lämpligen bör benämnas Röstorp - Grönehögs dikningsföretag av år 1958.

På grund av företagna utredningar anser förrättningsmannen, att igenläggning bör ske ända ned till vägen mot Grönehögs soldatstom. Detta har emellertid inte föreslagits enligt ritningar och kostnadsberäkning, emedan markägarna nedanför punkt C icke tillhörde sökandena. Ett förslag till igenläggning å sträckan B - C kunde därför väntas öka motsättningarna mellan sökande och icke sökande till företaget. I övrigt framgår företagets omfattning och utförande av plankarta, profil- sektions- och typritningar samt kostnadsförslag och arbetsbeskrivning.

Någon anledning till uppdelning av företaget i avdelningar jämlikt vattenlagen 7 kap. 24 § har inte ansetts föreligga.

Mom. 4.

Hydrografisk utredning. Företagets nederbördsområde, som på hit-hörande översiktskarta inritats med en heldragen blå linje uppgår till c:a 70 ha.

Normal högvattenförling har med hänsyn till topografi och nederbördsförhållanden uppskattats till 2,5 l/s ha. Med ledning härav har dimensioneringen av avloppen verkställt.

Det öppna diket å sträckan C - D kan efter igenläggning helt plöjas igen. Å sträckan E 1 - E 2 samt sträckan H - I - K bör dock en mindre sänka bibehållas över rörledningen, så att ytvatten här kan samlas och avrinna till föreslagna ytvattenintag.

Mom. 5.

Markvärdering och båtnadsuppskattning.

För bedömning av företagets ekonomiska bärighet och för bestämning av de olika fastigheternas andel i kostnaderna för företaget har förrättningsmannen jämlikt bestämmelserna i vattenlagen 7 kap. 22 § och 10 kap. 60 § uppskattat storleken av den båtnad, som uppkommer genom företagets utförande. Som betalningsskyldig till företaget har å ovannämnda plankarta intagits den mark, som för närvarande icke kan dräneras på ett tillfredsställande sätt eller som besväras av översvämningar vid höst- och vårflöden.

Vid markvärderingen har ~~syndemannen~~^{förrättnings-} åsatt varje ägofigur ett visst blivande värde pr hektar med hänsyn tagen till jordens alstringsförmåga, arrondering och mest lämpliga brukning, allt under förutsättning att jorden vore fullt torrlagd.

Beroende på sitt höjdläge i förhållande till nuvarande vattenstånd, d.v.s. nuvarande torrlägningsdjup, har varje ägofigur därpå åsatts ett visst nuvarande värde pr hektar, och utgör skillnaden mellan blivande och nuvarande värde den förbättring (alstringsbåtnad) pr hektar, som resp. ägofigurer till-

skyndas genom företags utförande.

I sådana fall där igenläggning av öppna avlopp med rör medför förbättrade betingelser för markens rationella brukning, minskade kostnader för ogräsbekämpning och minskade underhållskostnader eller företags utförande medger samtidig brukning av marker i olika höjdläge, har härigenom uppkommande båtnad (s.k. brukningsbåtnad) även uppskattats.

Båtnad av annan beskaffenhet än jordförbättring och därmed följande framtida betalningsskyldighet förekommer icke vid detta företag.

Den verkställda värderingen och uppskattningen framgår av hithörande värderingslängd, varav framgår, att alstringsbåtnaden uppgår till 39.294 kronor och brukningsbåtnaden till 4.260 kronor eller tillhopa 43.554 kronor.

Mom. 6.

Ersättningar. För mark, som åtgår till breddning av öppet dike å sträckan B - C, har ersättning beräknats utgå med 400 kronor. Å sträckan A - B har ersättning icke beräknats utgå, emedan diket här går fram genom c:a 1 m. djup dalgång. Om sträckan B - C igenlägges med rör, bör å sträckan A - B fördjupning ske längre ned än vad förslaget visar. I så fall bör ersättning utgå även för marklösen å sträckan A - B. Ersättning för marklösen å sträckan M - N har icke beräknats utgå, emedan marken här tillhör sakägare med betydande intressen i företaget.

Skador, som till äventyrs kunna under arbetstiden av företaget orsakas, skola till fulla värdet ersättas, därest någon sakägare hos styrelsen framställer yrkande härom inom ett år efter företags färdigställande. Sådan skada skall då utan dröjsmål genom styrelsens försorg uppskattas av sakkunnig person och därefter omedelbart ersättas. I brist på åsämjande vid val av värderingsman, skall uppskattningen verkställas av inom länet tjänstgörande jordbruks- eller lantbrukskonsulent.

Mom. 7.

Kostnad. Företaget bör, enligt vad som framgår av utredningen, utgöra en enda samfällighet utan underavdelningar. Anläggningskostnaderna inklusive ersättningar och tillägg för arbetsledning, kontroll och oförutsett har

beräknats till kronor 23.000:-, varvid 1958 års priser lagts till grund för beräkningarna. Efter företagen utredning har kostnaderna för varje brukningsenhet inom samfälligheten uppförts i kolumn 4 av kostandsfördelningslängden. I kolumn 5 och 6 av samma längd har därefter för varje fastighet uträknats och införts dess procentuella andel i anläggningskostnaderna. Underhållskostnaden har fördelats enligt samma procenttal som anläggningskostnaden.

Mom. 8.

Allmänna bestämmelser.

Angående företags utförande och framtida underhåll föreskrives:

- att företags utförande och framtida underhåll till alla delar ombesörjes av styrelse, som av delägarna utses;
- att det skall åligga styrelsen, att föra noggranna räkenskaper över inkomster och utgifter samt att utdebitera och uppbära för företaget erforderliga medel;
- att arbetets utförande genom entreprenad lämpligen överlåtes till därför skickad person, med vilken kontrakt om utförandet enligt bestämmelserna i detta utlåtande bör upprättas;
- att vid arbetets utförande skall iakttagas alla de bestämmelser, som finns införda dels under arbetsbeskrivningen och dels på de ritningar, som tillhör förslaget;
- att den till ledning vid arbetets utförande och underhåll anbragta fixpunkten ej må vid laga ansvar rubbas;
- att det åligger styrelsen att ombesörja ordentlig rensning och övrigt underhåll av alla öppna avlopp, så ofta sådan erfordras;
- att det åligger varje markägare eller nyttjanderättshavare att skydda de öppna avloppen, så att dessa ej trampas igen av betande kreatur, underlåtes detta åligger det vederbörande att bota uppkommande skada;
- att det åligger styrelsen, att när så erfordras kalla intressenterna till sammanträde och därvid föra protokoll;
- kallelse till dylikt sammanträde skall, där ej i särskilda stadgar annorlunda bestämts, antingen skriftligen delgivas samtliga delägare

minst en vecka före sammanträdet eller minst 14 dagar före sammanträdet kungöras i såväl kyrkan i de församlingar, där samfälligheterna äro belägna som ock minst i en av ortens tidningar; i övrigt hänvisas till bestämmelserna i vattenlagen 7 kap. 62 - 65 §§.

Mom. 9.

Domstolsavgift. Jämlikt bestämmelserna i vattenlagen 11 kap. 95 § skall avgift till vattendomstolarnas organisation och verksamhet utgå efter en krona och femtio öre för tusen kronor av den uppskattade båtnaden eller med 65 kronor, då båtnaden beräknats till 43.554 kronor. Avgiften skall inbetalas till Länsstyrelsen i Älvsborgs län, Vänersborg, så snart förrättningen vunnit laga kraft.

Mom. 10.

Tillstånd och arbetstid. På grund av vad sålunda stadgas lämnas härmed medgivande till företagets utförande. Detsamma skall vara fullbordat senast den 31 december 1963. För avgörande, om företaget må anses fullbordat, skall besiktning verkställas av i länet tjänstgörande lantbruksingenjör eller lantbrukskonsulent med behörighet att handlägga syneförrättning enligt 7 kap. vattenlagen.

Mom. 11.

Besvärshänvisning. Jämlikt bestämmelserna i vattenlagen 11 kap. 85 § äger den som till äventyrs är missnöjd med åtgärd eller beslut vid denna syneförrättning eller vill föra talan mot avgivet utlåtande, att inom sextio (60) dagar från dag då förrättningen avslutats ingiva sina besvär i tre exemplar till Västerbygdens vattendomstol, adress Vänersborg. I besvären skall upptagas klagandens alla påståenden och skälen därtill, varjämte vid besvären skall fogas alla de handlingar klaganden vill åberopa till stöd för ändringssökandet.

Mom. 12.

Verkställighet. Då i denna sak någon underställning till vattendomstol icke skall ske, kommer detta utlåtande att gå i verkställighet i den ordning, som för laga kraftäggande dom finnes stadgat, såvida icke inom den ovan i Mom. 11

angivna tid talan anhängiggöres och på grund därav ändring sker.

Röstorp, Brålanda den 23 oktober 1958

I tjänsten:

J. E. Johansson
Lantbrukskonsulent

Sävill här fört diarium utvisar, hava besvär icke
anförts över denna synförrättning; bebyggar
Vänersborg i Västerbygds rättsdomstols kassli
den 30 december 1958.

I tjänsten:


J. Jonsson



Stämpel Två kronor.


27.
Brunnar av oarmerade lantbruksrör.
Dimensionering enligt beskrivning till täckdiktningssplan.
Ytvattenmängd 0,5 - 5 l/s.

Typritning Vg 1

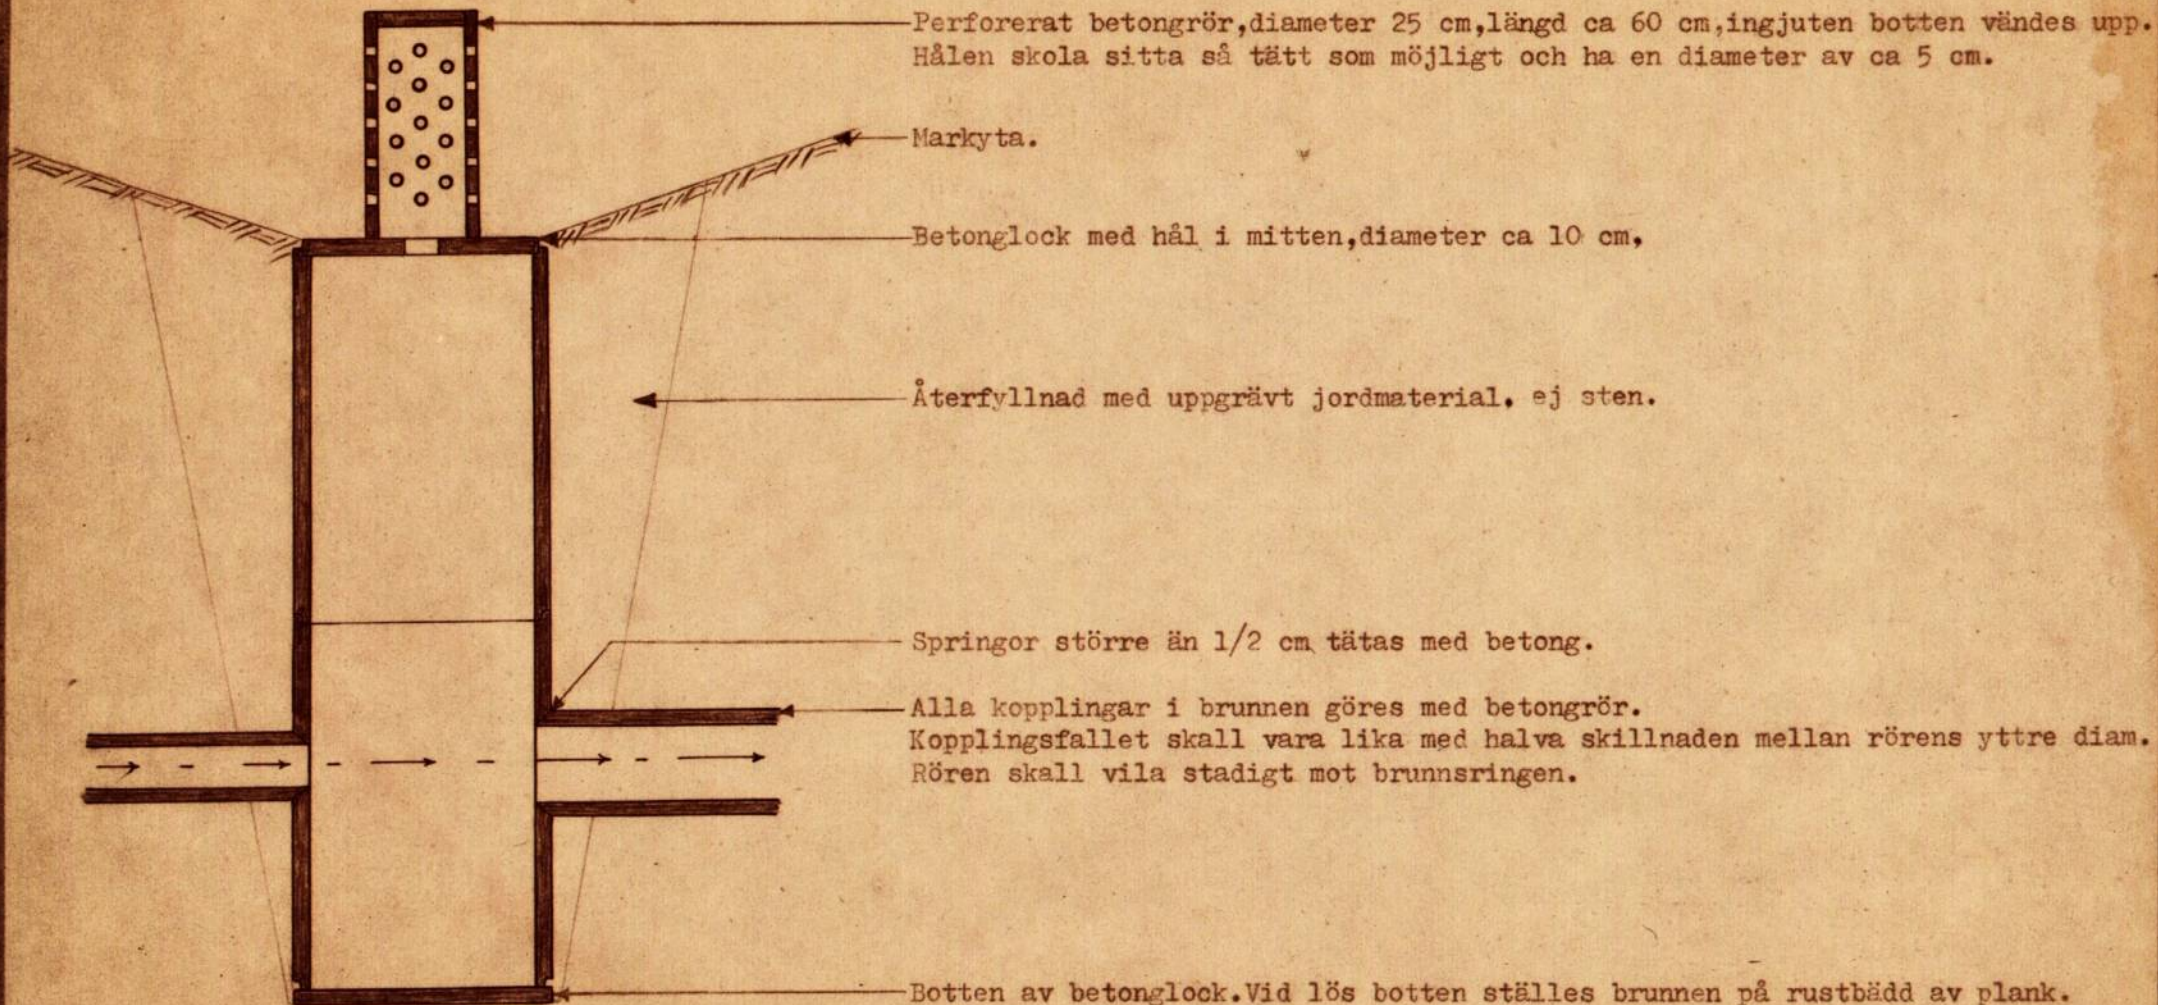

Designer:
Per Petern


Utloppsskydd av betongrör

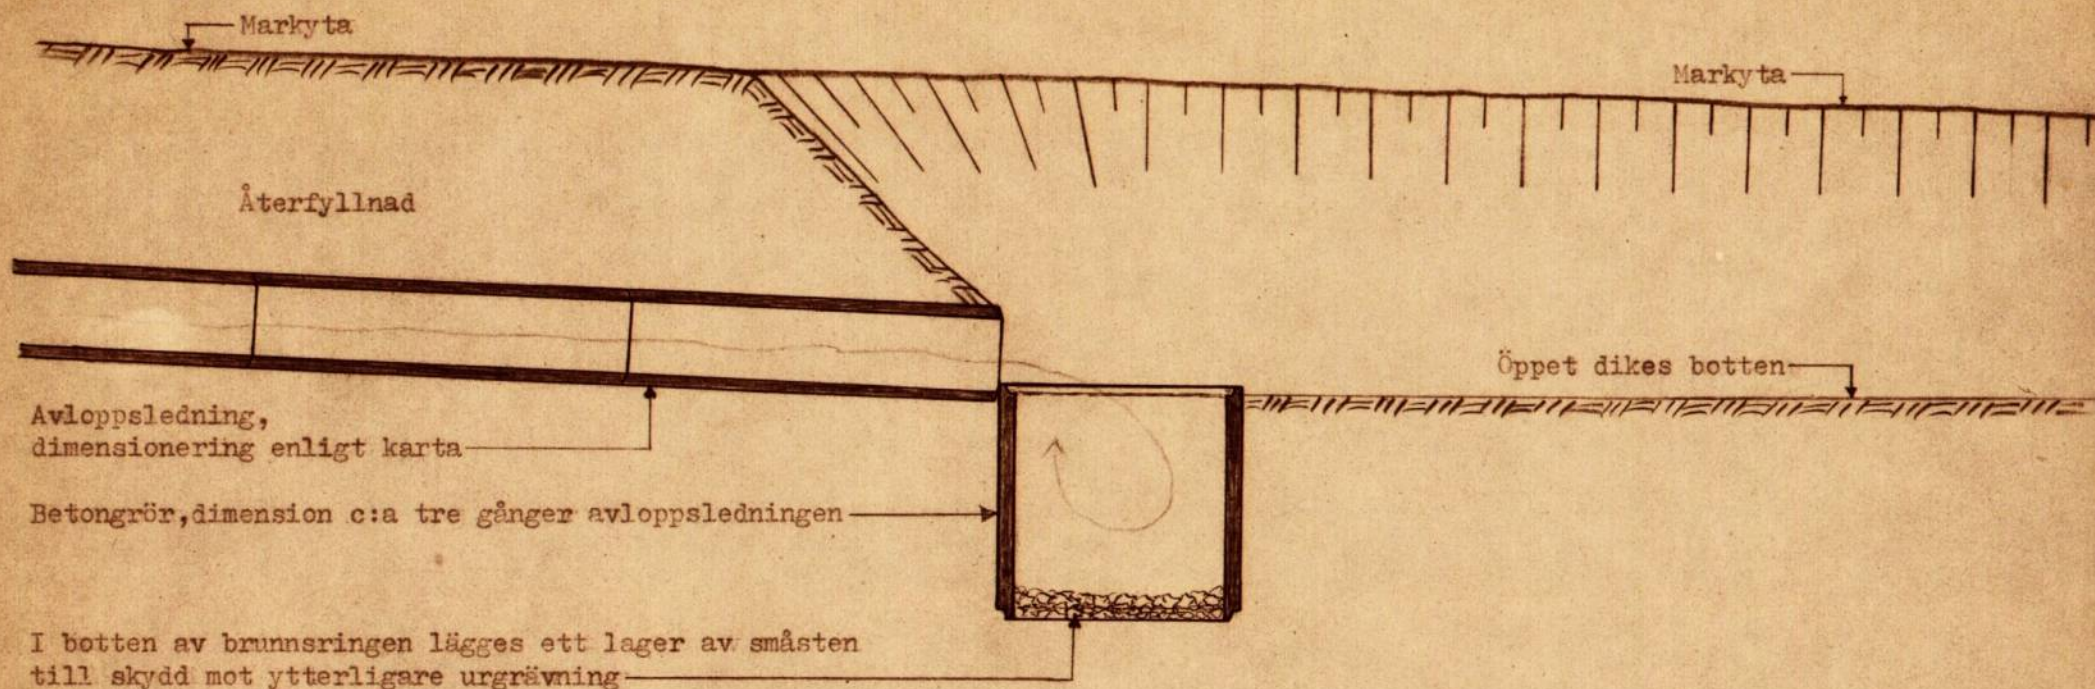

Om den täckta ledningen utmynnar i större bäck eller vattendrag, kan det stående rörets dimension minskas.


Är det öppna dikets vattenmängd minst dubbelt så stor som den täckta ledningens, kan ovan angivna dimension hos det stående röret minskas till hälften. Om det öppna dikets vattenmängd är mer än 3 gånger så stor som den täckta ledningens, tages det stående röret av ledningens dimension.

Koppling av betongrörsledningar

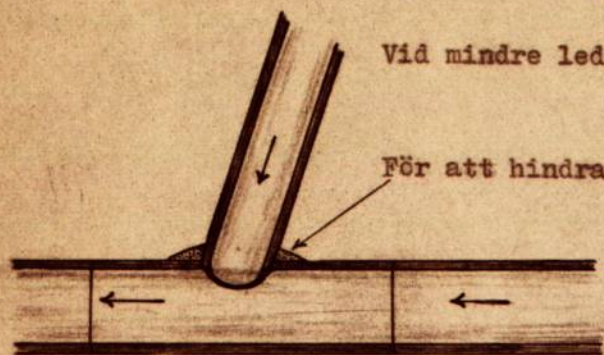

Vid mindre ledningar sker den enklaste kopplingen mitt på rör i huvudledningen.

För att hindra bortspolning av jord tätas kopplingen med betong.

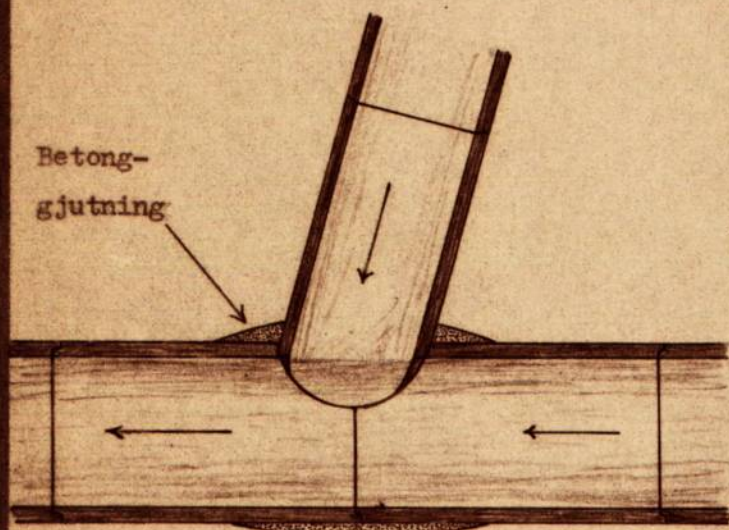

Vid större ledningar är det lättare att göra kopplingen i skarven mellan två rör. På grund av försvagningen och den häftiga vattenspolningen bör dock både kopplingen och skarven kringgjutas av betong, som förutom tätningen av springor skall motstå jordtrycket och bilda bärande valv under och över kopplingen. För tätning av större springor användes lämpligen finmaskigt kycklingnät, mot vilket betongen gjutes. Ungefärlig betongmassa kan beräknas enligt följande formel:

$$\text{Betongmassa} = (\text{mindre rörets diam.})^2 \times (\text{större rörets diameter})$$


Exempel:

Huvudledningens diameter = 60 cm.

Sidoledningens " = 40 cm.



Betongmassa = $4^2 \times 6 = 16 \times 6 = 96 \text{ dm}^3 = 96 \text{ l.}$

Tvärsnitt av större ledning sett uppifrån.

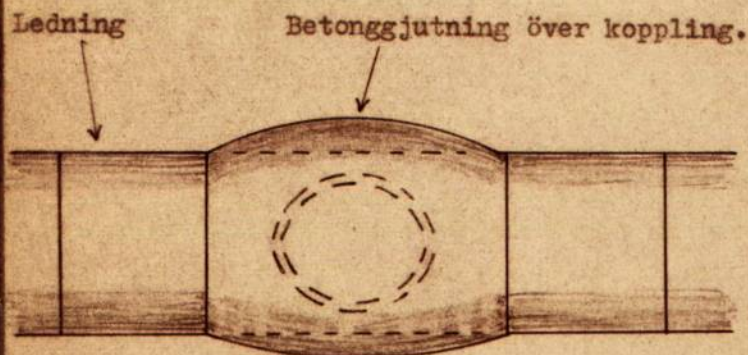


Koppling av större ledning sedd från sidan.

Brunnar av oarmerade lantbruksrör
Ytvattenmängd 0,5 - 5 l/s.

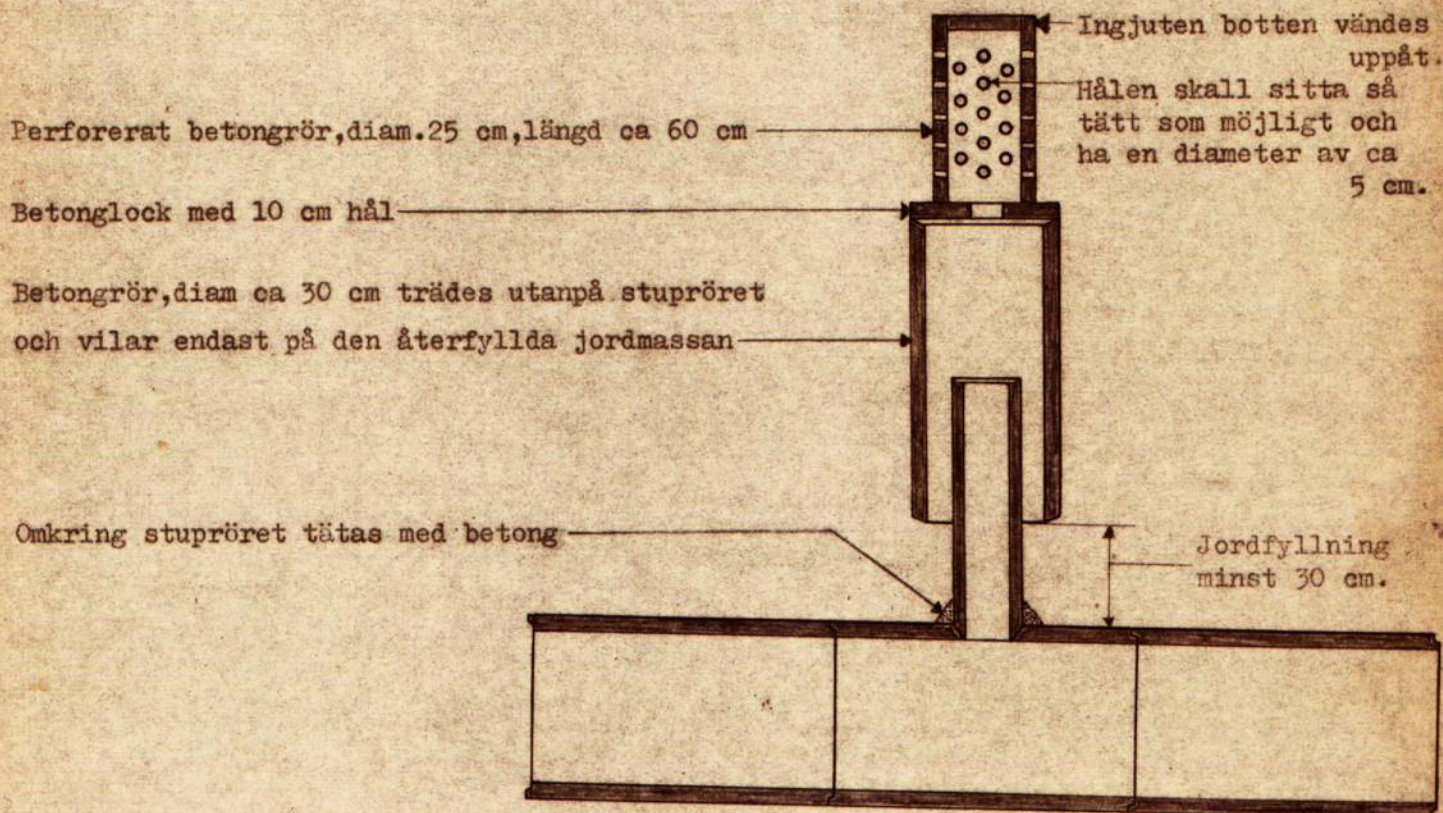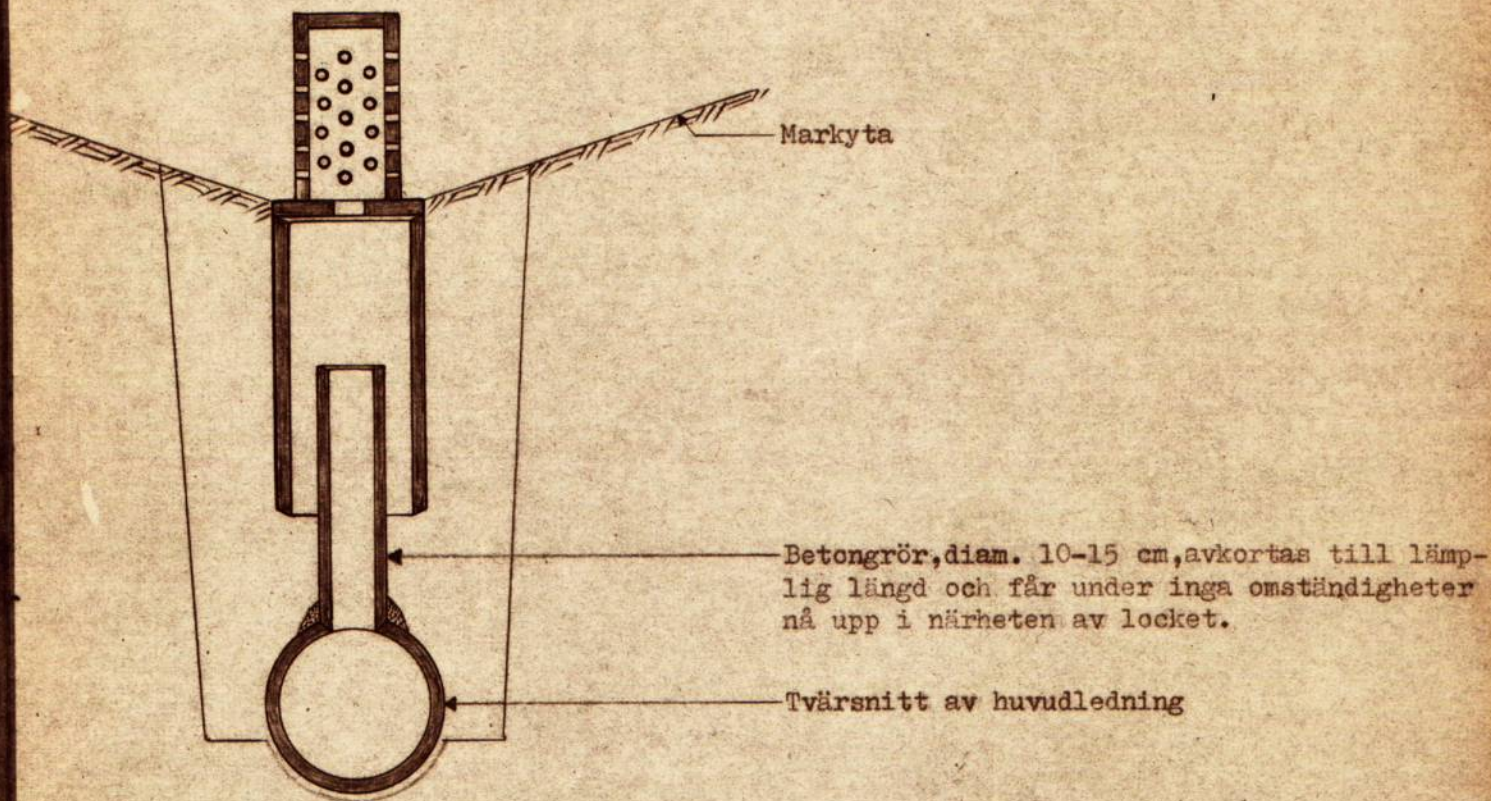

Brunnar av oarmerade lantbruksrör. Ytvattenmängd 0,5 - 5 l/s.

Dimensionering enligt beskrivning till täckdiktningplan.

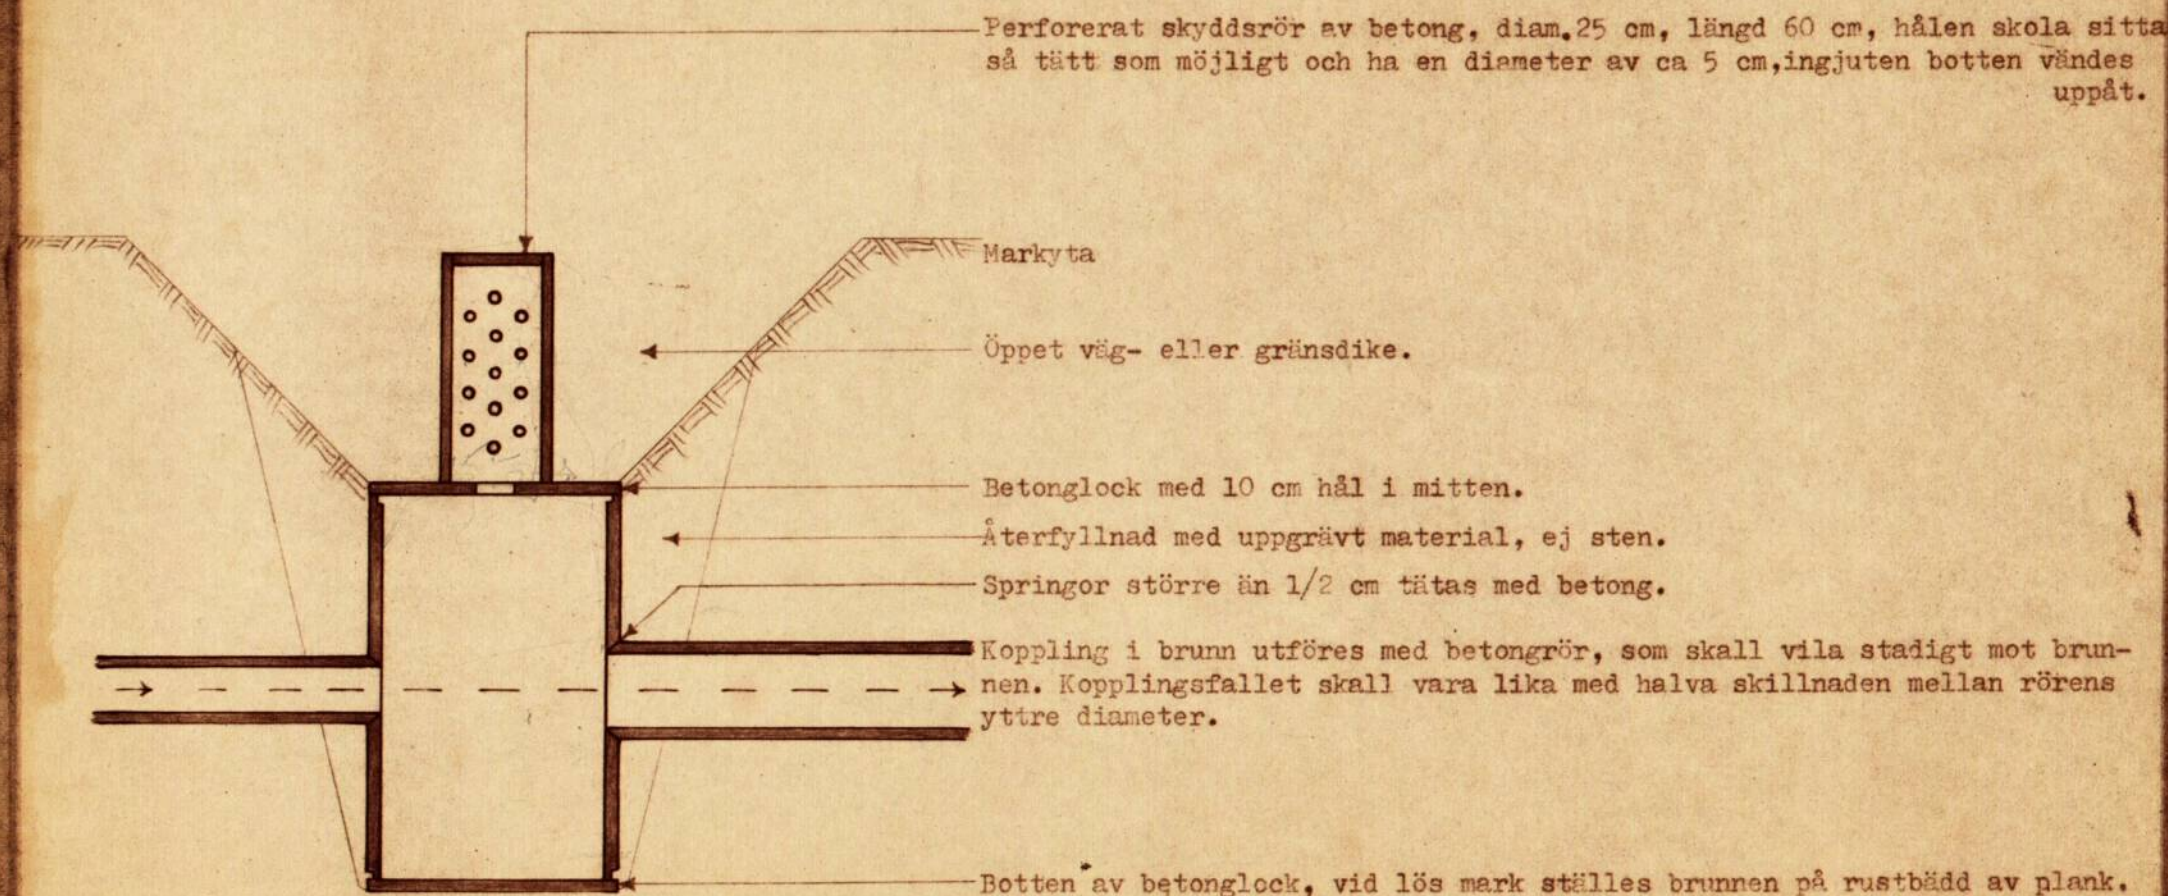

RAPPORT över verkställd besiktning

Företagets namn

Röstorp-Grönehögs dikningsföretag av år 1958

Socken

Brålanda

Län

Älvsborg

Ordf. i styrelsen — Förtroendeman — Ende intressent

Lantbrukare Karl Johansson, Röstorp, Brålanda

Statligt stöd bev. av lbrstn den

Bidrag till utförandet, kr

Bidrag till rensning, kr

Lån, kr

Statligt stöd bev. av lbrnämnden den

Bidrag till utförandet, kr

2/3-59, 15/9-60

9510:-

Arbetstid jml. V. L. 10:62

Förlängning jml. V. L. 7:58

Kontrakterad arbetstid

Kontrakterad arbetstid förlängd till

31/12 1963

31/12 1961

Nu tillstyrkes
till utbetalning

av bidrag till utförandet, kr

av bidrag till rensning, kr

av lån, kr

1010:-

Besiktning verkställd den

18 juli 1961

Besiktning verkställd av

Undertecknad

Vid besiktningen konstaterades att rörledningen å sträckan 2+4 - 3+19, sträckan över Larssons fastighet, utförts i full överensstämmelse med den fastställda arbetsplanen, varför densamma har godkänts.

Vänersborg den 24 juli 1961.

Eugene Carl