



Akt nr:

P-F2a-LS94 / 62

AU\$P-F2a-LS94/62

94

Trollungebyns dikningsföretag av 1962

i Dalskogs socken

Älvsborgs län.

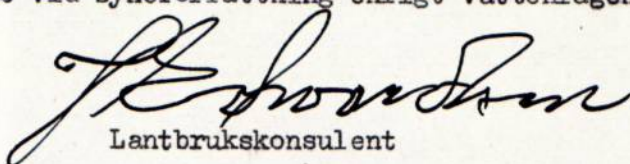
Handlingar

tillhörande

Trollungebyns dikningsföretag av 1962

i Dalskogs socken av Älvsborgs län,

upprättade vid syneförrättning enligt vattenlagen av


Lantbrukskonsulent

Akten innehåller 42 skrivna paginerade sidor.

Härtill hör 3 blad ritningar.

Protokoll hållet vid syneförrätt-
ning för bättre torrläggning och brukning
av marker tillhörande Tångebyn, Trollunge-
byn och Källhult i Dalskogs socken av
Älvsborgs län.

Den 12 december 1961 inställde sig undertecknad lantbruks-
konsulent i Källhults Bygdegård för att jämlikt nedan omnämnda
förordnande verkställa ifrågavarande förrättning. Kungörelse om
sammanträdet, som den 18 november avsänts till vederbörande pastors-
ämbete hade söndagen den 26 november blivit i laga ordning anslagen
i Dalskogs församling samt lördagen den 25 november, allt år 1961,
varit införd i Älvsborgs läns Annonsblad, varjämte underrättelse
om förrättningen jämlikt bestämmelserna i vattenlagen 10 kap. 8
och 40 §§ utsänts till kända sakägare och myndigheter.

På grund härav hade följande personer kommit tillstådes:

Sökande till förrättningen:

Johan Bryngelsson

Axel Svensson

Gösta Eriksson (Sigurd Erikssons db)

Nils Andersson

Einar Johannesson.

Övriga sakägare:

Karl Albert Svensson

Ragnar Johnsson (se bil. 2)

Edvard Olofsson

Anders Hilding Olsson.

Såsom biträdande godemän inställde sig på grund av särskilda kallelser skiftesgodemännen:

Johan G. Johnsson, Dals-Rostock

Karl W. Karlsson, Dalskog.

§ 1.

Vid sammanträdet början upplästes förordnandet för förrättningsmannen, bil. 1.

§ 2.

Ingen jävsanmärkning framställdes mot synemännen, som ej heller själva visste sig i något hänseende stå i jävsförhållande till sakägare i företaget. Biträdande godemännen hade avlagt föreskriven ed.

§ 3.

Mot företaget anfördes ej laga hinder.

§ 4.

Förrättningsmannen redogjorde för de förberedande undersökningar, som i samråd med sökandena blivit verkställda samt framlade till granskning därvid upprättade ritningar och kartor. Därefter lämnade förrättningsmannen en redogörelse för ifrågasatt torrlägningsplan.

§ 5.

Sedan sakägarna tagit del av de framlagda förslagsritningarna framställdes följande yrkanden:

1. Yrkade Ragnar Johnsson, att företaget ej skulle genomföras.

I detta yrkande instämde Einar Johannesson.

2. Yrkade Hilding Olsson, att han för sin del icke ville ta del i företaget.

3. Yrkade Edvard Olofsson att, då han icke ansåg sig ha nytta av företaget, ville han icke heller delta i några kostnader för detsamma.

4. Yrkade Axel Svensson och Nils Andersson, att dikningsföretaget skulle genomföras i huvudsaklig överensstämmelse med förslaget.
5. Förklarade sig Axel Svensson vara villig att mot skälig ersättning ta hand om all dikesjorden från det öppna diket i gränsen mellan Tångebyn 1¹¹ och Trollungebyn 1⁸ o. 1⁹.

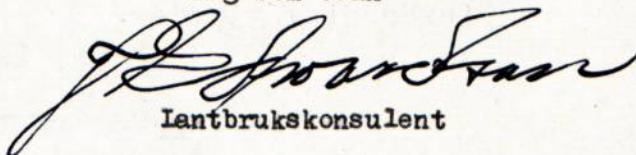
§ 6.

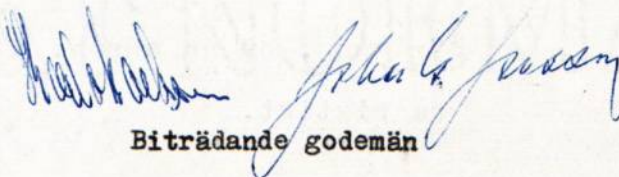
Synemännen och en del av sakägarna företogo en gemensam vandring över de berörda områdena för att på fältet kunna ta ställning till det uppgjorda förslaget. Något ändringsförslag gjordes icke och ej heller framhöll någon, att hans jord i torrlagt skick skulle få ett lägre värde än den övriga av dikningsföretaget berörda jorden.

§ 7.

Då några ytterligare framställningar icke gjordes meddelade förrättningsmannen, att nytt sammanträde skulle hållas på samma ställe torsdagen den 12 april 1962, kl. 10.00.

Dag som ovan


Lantbrukskonsulent


Biträdande godemän

Den 12 april inställde sig synemännen hos Nils Andersson, Trollungebyn för att vidare handlägga syneförrättningen. Såsom sakägare hade följande personer kommit tillstädes:

Johan Bryngelsson
Axel Svensson
Anton Johansson
Gösta Eriksson
Nils Andersson
Einar Johannesson

Ragnar Johnsson

Edvard Olofsson

Erik Eriksson

§ 8

Upplästes protokollet §§ 1-7 vilket godkändes.

§ 9

Förrättningsmannen redogjorde för det slutgiltiga förslaget och framlade tillhörande ritningar och kartor. Upprättade längder upplästes i huvudsakliga delar.

§ 10

Förrättningsmannen påpekade, att kostnadsfördelningslängden avsåg hela företaget, trots att vissa sakägare förklarat sig icke vilja deltaga med sin mark. Fördelningslängden måste därför räknas om, när sakägarna enat sig om vilka delar av företaget, som skall genomföras.

§ 11

Upplästes synemännens utlåtande, mot vilket ingen invändning gjordes.

§ 12

På direkt fråga av Ragnar Johnsson förklarade biträdande godemännen, att de icke tidigare blivit tillfrågade, om de ansåg, att markens uppskattade värde vore riktigt.

§ 13

Till styrelse för företaget utsågs:

Ordförande:	Axel Svensson
Övriga ledamöter:	Gösta Eriksson och Nils Andersson

§ 14

Till revisorer att granska styrelsens räkenskaper och förvaltning utsågs:

Edvard Olofsson och Karl W Karlsson

§ 15

§ 15

Åt styrelsens ordförande lämnades i uppdrag:
Att vara aktförvarare.
Att med vederbörande myndigheter avsluta kontrakt
angående företaget samt
Att utkvittera statsmedel i mån av utanordning.

§ 16

Styrelsen bemyndigades att i bank eller annan
penninginrättning, som styrelsen finner lämplig upp-
taga lån, som erfordras för förrättningskostnadernas
bestridande och för arbetets igångsättande till dess
statsmedel bli tillgängliga.

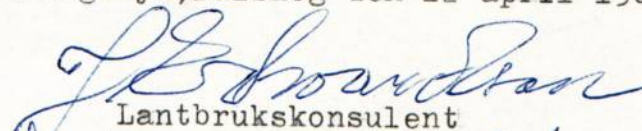
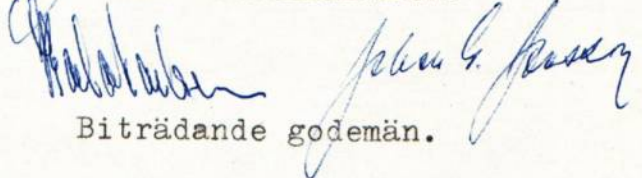
§ 17

Godkändes att bland förrättningskostnaderna inräkna
arvoden och resekostnader till godemännen kronor 192:80
samt för annonser kronor 33:60 eller tillhopa kronor
226:40.

§ 18

Då några ytterligare framställningar icke gjordes
meddelade förrättningsmannen att arvodesräkning skulle
tillställas styrelsens ordförande. Sist förklarades
förrättningen avslutad.

Trollungebyn, Dalskog den 12 april 1962.


Lantbrukskonsulent

Biträdande godemän.

Ink. till Lant-
bruksnämnden Västergötland

Insändes till vederbörande lantbruksnämnd.

den 17 MRS 1961

Dnr. 34-106.

34-181

Landskansliet

ink. 18. MRS. 1961

III 19 5 61

Till Länsstyrelsen i Västergötlands län.

Härmed anhålles om förordnande för behörig förrättningsman att handlägga syneförrättning enligt 10 kap. vattenlagen för torrläggning av ^{mig} ~~oss~~ tillhörig mark inom Lalskog

socken(-nar) av Västergötlands län.

Förrättningen avser

Räddning & grävningarbete å äldre avloppskanal.
här uppgives så fullständigt som möjligt företagets beskaffenhet (dikning, åreglering, sjösänkning, invallning e. d.), vidare

cirka 1.600 meter

företagets omfattning (areal som skall torrläggas, avloppens längd o. d.), om flottled, damm, järnväg, landsväg e. d. beröres m. m.

Närmaste järnvägsstation

Lalskog

Meddelanden om förrättningen ställes till

Nils Svensson

Tärlungeby Lalskog

Fon 60

titel, namn och fullständig adress samt telefon.

Tärlungeby Lalskog

den 24/2

19 61

Sökandes namn:

Fastighet:

Nils Svensson

för fastigheten

Tärlungeby 1"

Oskar Svensson

» »

— " —

Johan Bryngelsson

» »

Tärlungeby 1:2

Johan Bryngelsson

Trollungeby

Ester Eriksson, Trollungeby, 1:5

Nils Andersson, Trollungeby 1:7

1:10

Anton Johansson, Trollungeby 1:4

Emar Johansson, Trollungeby 1:3

Förutom nämnda, sökandena tillhöriga fastigheter, väntas nedanstående ägare och fastigheter bliva berörda av företaget.

Äke sökandes namn:

Fastighet:

<i>Jon Hållman Johansson</i>	ägare av fastigheten	<i>Trollungebyn 1.7</i>
<i>Carl Eriksson</i>	» » »	<i>Trollungebyn 1.5 1.11 1.12</i>
<i>Edvard Olafsson</i>	» » »	<i>Trollungebyn 1.8</i>

Lantbruksnämnden får till förrättningsman föreslå:

Lantbrukskonsulenten J. Edwardson, Vänersborg

Vänersborg den 17 mars 19 61.

På Lantbruksnämndens vägnar:

Jon Edwardson

R e s o l u t i o n .

Med stöd av 10 kap. 32 och 33 §§ vattenlagen förordnas lantbrukskonsulenten J. Edwardson, Vänersborg, att i laga ordning handlägga i denna ansökan omförmäld förrättning. Riksantikvarieämbetets skrivelse den 3 februari 1956 angående fasta fornlämningar bifogas för beaktande.

Denna resolution översändes till förrättningsmannen. Vänersborg i landskansliet den 20 mars 1961.

På länsstyrelsens vägnar:

Per Hydén
Per Hydén.

Åke Eklöf
Åke Eklöf

Kungörelse

Sedan undertecknad av länsstyrelsen förordnas att verkställa synförrättning enligt vattenlagens bestämmelser för torrläggning av marker tillhörande Tångebyn 1:2, 1:11, 1:12, Trollungebyn 1:4, 1:5, 1:7, 1:8, 1:9, 1:10, 1:11, 1:12, 1:15 och Källhult 1:3 i Dalskogs socken, Älvsborgs län, har sammanträde i ärendet blivit utsatt att hållas i Bygdegården, Källhult, Dalskog, tisdagen den 12 december 1961, kl. 10.00.

Till sammanträdet kallas alla de, som därvid ha egen eller annans rätt att bevaka.

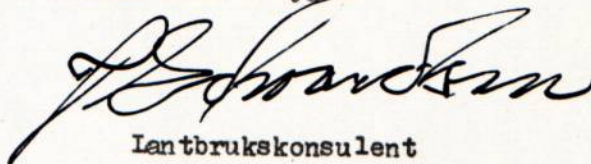
Vänersborg den 18 nov. 1961
På tjänstens vägnar:

J. Edwardson

Lantbrukskonsulent

Att förestående kungörelse varit införd i Älfsborgs läns

Annonsblad, lördagen den 25 november 1961 betygas:



Lantbrukskonsulent

10

E

Ink. till Lant-
brukslämnden Vänersborg
den 28 NOV 1961
Dnr. _____

K u n g ö r e l s e .

Sedan undertecknad av länsstyrelsen förordnats att verk-
ställa syneförrättning enligt vattenlagens bestämmelser för torr-
läggning av marker tillhörande Tångebyn 1², 1¹¹, 1¹², Trollungebyn
1⁴, 1⁵, 1⁷, 1⁸, 1⁹, 1¹⁰, 1¹¹, 1¹², 1¹⁵ och Källhult 1³ i Dalskogs
socken, Älvsborgs län, har sammanträde i ärendet blivit utsatt att
hållas i Bygdegården, Källhult, Dalskog, tisdagen den 12 december
1961, kl. 10.00.

Till sammanträdet kallas alla de, som därvid ha egen eller
annans rätt att bevaka.

Vänersborg den 18 november 1961

På tjänstens vägnar:

J. Edwardson

Lantbrukskonsulent

I laga ordning anslagen i Dalskogs församling söndagen
den .26. nov.... 1961, betygas



Harald Johansson
.....
Komminister.

FÖRTECKNING

jämlikt bestämmelserna i vattenlagen 10 kap. 8 och 40 §§ över kända fastighetsägare och nyttjanderättshavare till vilka under rättelser avsänts angående sammanträde för bättre torrläggning av mark tillhörande Tångebyn, Trollungebyn och Källhult i Dalskogs socken av Älvsborgs län.

Sammanträde i Bygdegården, Källhult, Dalskog, tisdagen den 12 december 1961, kl. 10.00.

Hem.äg. Johan Bryngelsson, Tångebyn, Dalskog

" Axel Svensson, Tångebyn, Dalskog

" Oskar Svensson, Tångebyn, Dalskog

" Karl Albert Svensson, Tångebyn, Dalskog

Lantbr. Karl Anton Johansson, Torpet, Trollungebyn, Dalskog

Sigurd Erikssons db., Trollungebyn, Dalskog

Lantbr. Erik Eriksson, Trollungebyn, Dalskog

" Nils Andersson, Trollungebyn, Dalskog

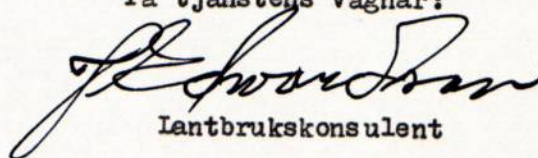
Fru Hilma Johnsson, Hallersbyn, Dalskog

Herr Edvard Olofsson, Landsvägsg. 60, Mellerud

Herr Einar Johannesson, Trollungebyn, Dalskog

Vänersborg den 21 november 1961

På tjänstens vägnar:


Lantbrukskonsulent

Fullmakt för min make
Ragnar Johansson att i mitt
ställe närvara och föra min
saken vid synförrättningen
i Bygdegården den 12-12-61.

Hellerskyn den 11-12-61

Hilma Johansson

Bevittnas.

Östen Eriksson
Gösta Eriksson.

VÄRDERINGSLÄNGD

Fastighet och ägare Ägobeskrivning	Ägo- figur- nr	Förbättrad mark		Värde pr ha		Båtnad	
		åker, tomt hektar	annan hektar	före kronor	efter kronor	pr ha kronor	pr ägofigur kronor
<u>Samfällighet</u>							
<u>A - B - C - D + C₁ - E₁ -</u>							
<u>F₁ - F₂.</u>							
<u>Tångebyn 1¹¹</u>							
<u>Axel Svensson m.fl.</u>							
Åker	74	0,10		2160	2400	240	24
"	75	0,46		1750	2400	650	299
"	76	0,51		1440	2330	890	454
"	77	0,12		2090	2400	310	37
"	78	0,13		2280	2400	120	16
"	79	0,33		1270	2260	990	327
"	80	0,37		1010	2180	1170	433
"	81	0,51		820	2160	1340	683
"	82	0,59		820	1920	1100	649
"	83	0,51		70	1510	1440	734
"	84	0,44		170	1220	1050	462
Alstringsbåtnad	74 - 84	4,07					4118
Översvämningsskador	83- 84	0,60				1000	600
Återstående båtnad							3518
<u>Trollungebyn 1⁸</u>							
<u>Edvard Olofsson</u>							
Åker	85	0,19		430	1990	1560	296
"	86	0,41		600	2090	1490	611
"	87	0,61		1010	2260	1150	702
Alstringsbåtnad	85 - 87	1,21					1609
Översvämningsskador	85	0,04				1000	40
Återstående båtnad							1569

Fastighet och ägare Ägobeskrivning	Ägo- figur- nr	Förbättrad mark		Värde pr ha		Båtnad	
		åker, tomt hektar	annan hektar	före kronor	efter kronor	pr ha kronor	pr ägofigur kronor
<u>Trollungebyn 1⁹</u>							
<u>Hilma Johnsson</u>							
Åker	60	0,12		2300	2400	100	12
"	61	0,50		2090	2400	310	155
"	70	0,76		500	2180	1680	1277
"	71	0,72		1680	2400	720	518
Alstringsbåtnad	60 - 61						
+	70 - 71	2,10					1962
<u>Tångebyn 1²</u>							
<u>Johan Bryngelsson</u>							
Åker	72	0,61		2140	2400	260	159
"	73	0,07		2380	2400	20	1
Alstringsbåtnad	72 - 73	0,68					160
<u>Trollungebyn 1⁵</u>							
<u>Sigurd Erikssons db. m.fl.</u>							
Åker	58	0,23		1900	2400	500	115
"	59	0,46		2210	2400	190	87
Alstringsbåtnad	58 - 59	0,69					202
<u>Trollungebyn 1¹¹</u>							
<u>Sigurd Erikssons db. m.fl.</u>							
Åker	56	0,23		1990	2400	410	94
"	57	0,15		1800	2400	600	90
Alstringsbåtnad	56 - 57	0,38					184
<u>Trollungebyn 1⁷</u>							
<u>Nils Andersson</u>							
Åker	47	0,62		260	2400	2140	1327
"	48	0,51		310	2400	2090	1066
"	49	0,31		2140	2400	260	81
"	50	0,40		310	2400	2090	836

VÄRDERINGSLÄNGD

Fastighet och ägare Ägobeskrivning	Ägo- figur- nr	Förbättrad mark		Värde pr ha		Båtnad	
		åker, tomt hektar	annan hektar	före kronor	efter kronor	pr ha kronor	pr ägofigur kronor
Åker	51	0,23		1320	2400	1080	248
"	52	0,06		2260	2400	140	8
"	53	0,09		1940	2400	460	41
Minskad täckdikningskostnad	52 - 53						90
Alstringsbåtnad	47 - 53	2,22					3697
Brukningsbåtnad 133 m. å 8:-							1064
Summa kronor							4761
<u>Trollungebyn 1¹⁰</u>							
<u>Nils Andersson</u>							
Åker	26	0,20		1940	2400	460	92
"	27	0,23		1940	2400	460	106
"	28	0,23		1730	2400	670	154
"	29	0,25		860	2400	1540	385
"	30	0,46		460	2400	1940	892
"	31	0,42		1870	2400	530	223
"	32	0,42		140	2400	2260	949
"	33	0,47		190	2400	2210	1039
Alstringsbåtnad	26 - 33	2,68					3840
Brukningsbåtnad 228 m. å 8:-							1824
Summa kronor							5664
<u>Trollungebyn 1⁹</u>							
<u>Hilma Johnsson</u>							
Åker	20	0,28		2110	2400	290	81
"	21	0,31		1920	2400	480	149
"	22	0,24		2060	2400	340	82
"	23	0,31		2160	2400	240	74
"	24	0,25		2180	2400	220	55
"	25	0,20		1970	2400	430	86
Alstringsbåtnad	20 - 25	1,59					527

Fastighet och ägare Ägobeskrivning	Ägo- figur- nr	Förbättrad mark		Värde pr ha		Båtnad	
		åker, tomt hektar	annan hektar	före kronor	efter kronor	pr ha kronor	pr ägofigur kronor
Brukningsbåtnad 173 m. å 8:-							1384
Summa kronor							1911
<u>Trollungebyn 1¹⁵</u>							
<u>Hilma Johnsson (ej lagfart)</u>							
Åker	18	0,22		1920	2400	480	106
"	19	0,17		2300	2400	100	17
Alstringsbåtnad	18 - 19	0,39					123
Brukningsbåtnad 43 m. å 8:-							344
Summa kronor							467
<u>Trollungebyn 1¹⁵</u>							
<u>Nils Andersson</u>							
Åker	1	0,37		2160	2400	240	89
Alstringsbåtnad	1	0,37					89
<u>Trollungebyn 1⁹</u>							
<u>Hilma Johnsson</u>							
Åker	62	0,22		1970	2400	430	95
"	63	0,28		2090	2400	310	87
"	64	0,15		2210	2400	190	29
"	65	0,19		2230	2400	170	32
"	66	0,19		2110	2400	290	55
"	67	0,10		1800	2400	600	60
"	68	0,08		1900	2400	500	40
"	69	0,16		380	2400	2010	322
Alstringsbåtnad	62 - 69	1,37					720
Brukningsbåtnad 200 m. å 8:-							1600
Summa kronor							2320
<u>Trollungebyn 1⁸</u>							
<u>Edvard Olofsson</u>							

Fastighet och ägare Ägobeskrivning	Ägo- figur- nr	Förbättrad mark		Värde pr ha		Båtnad	
		åker, tomt hektar	annan hektar	före kronor	efter kronor	pr ha kronor	pr ägofigur kronor
Åker	88	0,23		100	2140	2040	469
"	89	0,11		1940	2400	460	51
"	90	0,22		1250	2400	150	33
"	91	0,33		290	2090	1800	594
"	92	0,37		-	1660	1660	614
"	93	0,28		-	1660	1660	465
"	94	0,20		70	1510	1440	288
"	95	0,35		50	1460	1410	494
Alstringsbåtnad	88 - 95	2,09					3008
Brukningsbåtnad 60 m. å 8:-							480
Summa kronor							3488
Översvämningsskador	92 - 95	0,84				1000	840
Återstående båtnad							2648
<u>Samfällighet 6+75 (=D) - 14+00</u>							
<u>Trollungebyn 1¹²</u>							
<u>Erik Eriksson m.fl.</u>							
Åker	54	0,26		2260	2400	140	68
"	55	0,25		2210	2400	190	60
Alstringsbåtnad	54 - 55	0,51					128
<u>Trollungebyn 1⁵</u>							
<u>Johan Bryngelsson</u>							
<u>Sigurd Erikssons db. m.fl.</u>							
Åker	40	0,11		2180	2400	220	40
"	41	0,22		1610	2400	790	242
"	42	0,47		1940	2400	460	306
"	43	0,32		1940	2400	460	214
"	44	0,16		1490	2400	910	195
"	45	0,31		2110	2400	290	133
Alstringsbåtnad	40 - 45	1,59					1130

Fastighet och ägare Ägobeskrivning	Ägo- figur- nr	Förbättrad mark		Värde pr ha		Båtnad	
		åker, tomt hektar	annan hektar	före kronor	efter kronor	pr ha kronor	pr ägofigur kronor
<u>Trollungebyn 1¹¹</u> <u>Johan Bryngelsson</u> <u>Sigurd Erikssons db., m.fl.</u>							
Åker	38	0,32		1320	2400	1080	493
"	39	0,15		2090	2400	310	69
<u>Alstringsbåtnad</u>	38 - 39	0,47					562
<u>Trollungebyn 1¹²</u> <u>Einar Johannesson m.fl.</u>							
Åker	10	0,20		1270	2400	1130	312
"	11	0,07		2020	2400	380	41
"	12	0,07		1680	2400	720	71
"	13	0,26		430	2400	1970	575
<u>Alstringsbåtnad</u>	10 - 13	0,60					999
<u>Trollungebyn 1⁴</u> <u>Anton Johansson</u>							
Åker	5	-		2400	2400	-	-
"	6	0,09		2300	2400	100	17
"	7	0,20		2230	2400	170	58
"	8	0,24		2230	2400	170	70
"	9	0,48		2260	2400	140	125
<u>Alstringsbåtnad</u>	5 - 9	1,01					270
<u>Trollungebyn 1⁷</u> <u>Nils Andersson</u>							
Åker	3	0,06		2380	2400	20	6
"	4	0,16		2300	2400	100	35
Minskad täckdikningskostnad	3 - 4						110
<u>Alstringsbåtnad</u>	3 - 4	0,22					151

VÄRDERINGSLÄNGD

Fastighet och ägare Ägobeskrivning	Ägo- figur- nr	Förbättrad mark		Värde pr ha		Båtnad	
		åker, tomt hektar	annan hektar	före kronor	efter kronor	pr ha kronor	pr ägofigur kronor
<u>Trollungebyn 1¹⁵</u>							
<u>Nils Andersson</u>							
Åker	2	0,08		2300	2400	100	15
Minskad täckdikningskostnad	2						110
<u>Alstringsbåtnad</u>	2	0,08					125
<u>Trollungebyn 1¹⁵</u>							
<u>Hilma Johnsson (ej lagfart)</u>							
Åker	17	0,12		2350	2400	50	14
Minskad täckdikningskostnad	17						90
<u>Alstringsbåtnad</u>	17	0,12					104
<u>Trollungebyn 1⁹</u>							
<u>Hilma Johnsson</u>							
Åker	14	0,18		2110	2400	290	77
"	15	0,55		2330	2400	70	143
"	16	0,25		2160	2400	240	90
Minskad täckdikningskostnad	14 - 16						360
<u>Alstringsbåtnad</u>	14 - 16	0,98					670
<u>Trollungebyn 1¹⁰</u>							
<u>Nils Andersson</u>							
Åker	34	0,11		1270	2400	1130	172
"	35	0,14		1660	2400	740	141
"	36	0,30		1970	2400	430	186
"	37	0,32		1780	2400	620	262
Minskad täckdikningskostnad	34 - 37						440
<u>Alstringsbåtnad</u>	34 - 37	0,87					1201
<u>Trollungebyn 1⁷</u>							
<u>Nils Andersson</u>							
Åker	46	0,10		1440	2400	960	132

Fastighet och ägare Ägobeskrivning	Ägo- figur- nr	Förbättrad mark		Värde pr ha		Båtnad	
		åker, tomt hektar	annan hektar	före kronor	efter kronor	pr ha kronor	pr ägofigur kronor
Minskad täckdikningskostnad	46 + 53						220
Alstringsbåtnad	46 + 53	0,10					352
<u>Sammandrag.</u>							
<u>Samf. A - F₁</u>							
<u>Axel Svensson m.fl.</u>							
Tångebyn 1 ¹¹	74 - 84	4,07					3518
Summa båtnad	74 - 84	4,07					3518
<u>Edvard Olofsson</u>							
Trollungebyn 1 ⁸	85 - 87	1,21					1569
- " -	88 - 95	2,09					2648
Summa båtnad	85 - 95	3,30					4217
<u>Hilma Johnsson</u>							
Trollungebyn 1 ⁹	60 - 61						
	+ 70 - 71	2,10					1962
- " -	20 - 25	1,59					1911
- " - 1 ¹⁵	18 - 19	0,39					467
- " - 1 ⁹	62 - 69	1,37					2320
Summa båtnad	18 - 25						
	+ 60 - 71	5,45					6660
<u>Johan Bryngelsson</u>							
Tångebyn 1 ²	72 - 73	0,68					160
Summa båtnad	72 - 73	0,68					160
<u>Sigurd Erikssons db. m.fl.</u>							
Trollungebyn 1 ⁵	58 - 59	0,69					202
- " - 1 ¹¹	56 - 57	0,38					184
Summa båtnad	56 - 59	1,07					386

VÄRDERINGSLÄNGD

Fastighet och ägare Ägobeskrivning	Ägo- figur- nr	Förbättrad mark		Värde pr ha		Båtnad	
		åker, tomt hektar	annan hektar	före kronor	efter kronor	pr ha kronor	pr ägofigur kronor
<u>Nils Andersson</u>							
Trollungebyn 1 ⁷	47 - 53	2,22					4761
- " - 1 ¹⁰	26 - 33	2,68					5664
- " - 1 ¹⁵	1	0,37					89
Summa båtnad	1 + 26 - 33 + 47 - 53	5,27					10514
<u>Sammandrag.</u>							
<u>Samf. 6+75 - 14+00</u>							
<u>Erik Eriksson m.fl.</u>							
Trollungebyn 1 ¹²	54 - 55	0,51					128
Summa båtnad	54 - 55	0,51					128
<u>Johan Bryngelsson Sigurd Erikssons db., m.fl.</u>							
Trollungebyn 1 ⁵	40 - 45	1,59					1130
- " - 1 ¹¹	38 - 39	0,47					562
Summa båtnad	38 - 45	2,06					1692
<u>Einar Johannesson m.fl.</u>							
Trollungebyn 1 ¹²	10 - 13	0,60					999
Summa båtnad	10 - 13	0,60					999
<u>Anton Johansson</u>							
Trollungebyn 1 ⁴	5 - 9	1,01					270
Summa båtnad	5 - 9	1,01					270
<u>Nils Andersson</u>							
Trollungebyn 1 ⁷	3 - 4	0,22					151
- " - 1 ¹⁵	2	0,08					125
- " - 1 ¹⁰	34 - 37	0,87					1201
- " - 1 ⁷	46 + 53	0,10					352
Summa båtnad	2-4 + 34 -37 +46 + 53	1,27					1829

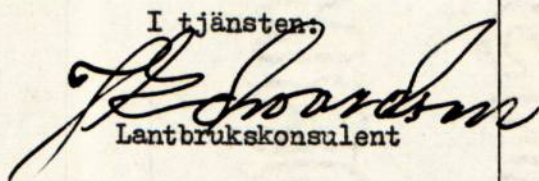
godemän

KOSTNADSFÖRSLAG

Läge	Längd m	Arbete, material e. d.	Antal ³ m	å-pris kr.	Kostnad kronor	Summa kronor
<u>Samf. A - B - C - D - E - F.</u>						
<u>A - D</u>						
0+00 - 3+50	290	Grävning av öppet dike, lera	518	2:-	1036:-	
2+50 - 3+50	100	Spridning av jorden	300	1:-	300:-	1336:-
3+50 - 4+50	100	Grävning av öppet dike	450	2:-	900:-	
3+50 - 4+50		Spridning av jorden	450	1:-	450:-	1350:-
4+50 - 5+50	100	Grävning av öppet dike	585	2:-	1170:-	
4+50 - 5+50		Spridning av jorden	585	1:-	585:-	1755:-
5+50 - 6+75		Grävning, läggning och				
	125	återfyllning		6:-	750:-	
	13	800 mm betongrör		36:-	468:-	
	2	600 mm "		22:-	44:-	
	1	500 mm "			15:-	
	113	400 mm "		9:-	1017:-	
		Justering av öppet dike			400:-	
		Grustäckning av rör	10	20:-	200:-	
		Spridning av jorden	150	0:70	105:-	2999:-
<u>B - B₃</u>						
B - B ₁ - B ₂	200	Grävning av öppet dike	260	2:-	520:-	
B ₁ - B ₂		Spridning av jorden	260	0:70	182:-	
B ₂ - B ₃	60	Grävning, läggning och		1:60	96:-	
		återfyllning				
	60	75 mm tegelrör		1:40	84:-	
		Utlopp, Vg 6			10:-	892:-
<u>C - C₂</u>						
C - C ₁ - C ₂	310	Grävning, läggning och		1:20	372:-	
		återfyllning				

Läge	Längd m	Arbete, material e. d.	Antal	å-pris kr.	Kostnad kronor	Summa kronor
C ₁	170	150 mm tegelrör		3:50	595:-	1300;-
	40	125 mm "		2:75	110:-	
	52	100 mm "		2:-	104:-	
	48	50 mm "		0:80	40:-	
		Ytvattenintag, Vg 2 P 6			30:-	
		Justering av östra vägdiket			49:-	
<u>E - C₂ - F</u>						
E - E ₁ - C ₂ + E ₁ - F	270	Grävning, läggning och återfyllning		1:20	324:-	1000:-
	100	150 mm tegelrör		3:50	350:-	
	40	100 mm "		2:-	80:-	
	60	75 mm "		1:40	84:-	
	70	50 mm "		0:80	56:-	
		Ytvattenintag Vg 2 P 4			25:-	
		Justering av östra vägdiket			81:-	
<u>D - F</u>						
D - E - F	150	Grävning, läggning och återfyllning		5:-	750:-	1800:-
	40	400 mm betongrör		9:-	360:-	
	110	300 mm "		6:-	660:-	
F		Ytvattenintag enl. profil			30:-	
<u>F - F₁</u>	446	Grävning, läggning och återfyllning		1:50	669:-	1940:-
	120	200 mm betongrör		3:25	390:-	
	80	150 mm tegelrör		3:50	280:-	
	100	125 mm "		2:75	275:-	
	100	100 mm "		2:-	200:-	
	45	50 mm "		0:80	36:-	
		Ytvattenintag Vg 2 P 6, 3 st.		30:-	90:-	

KOSTNADSFÖRSLAG

Läge	Längd m	Arbete, material e. d.	Antal	å-pris kr.	Kostnad kronor	Summa kronor
<u>F₂ - F₁</u>	90	Grävning, läggning och återfyllning	3	4:-	360:-	
	90	250 mm betongrör		4:20	378:-	
F ₂		Utlopp, Vg 6			10:-	
F ₁		Ytvattenintag			27:-	775:-
		<u>Beräknad kostnad samf. A - F.</u>				15147:-
		<u>Samf. 6+75 - 14+00</u>				
6+75 - 13+50	675	Grävning av öppet dike	840	2:-	1680:-	
		Grävning, läggning och återfyllning		1:20	810:-	
	225	150 mm tegelrör		3:52	792:-	
	160	125 mm "		2:75	440:-	
	180	100 mm "		2:-	360:-	
	110	75 mm "		1:40	154:-	
	12	75 mm grenar under dikesbotten, 6 st.		50:-	300:-	
		Spridning av jorden	840	0:70	588:-	5124:-
		<u>Beräknad kostnad samf. 6+75 - 14+00</u>				5124:-
		Beräknad grävningskostnad hela företaget				20271:-
		Röjning av träd och buskar				400:-
		Arbetsledning och oförutsedda utgifter				1329:-
		<u>Summa kostnad kronor</u>				22000:-
		Vänersborg den 1 april 1962				
		I tjänsten:  Lantbrukskonsulent				

Kostnadsfördelning.

Företaget har uppdelats i 2 samfälligheter.

För vinnande av en såvitt möjligt riktig grund för kostnadernas fördelning inom samfälligheterna har desamma jämlikt bestämmelserna i vattenlagen 7 kap. 24 § uppdelats i avdelningar. De olika avdelningarnas omfattning, kostnad, båtnad och relativa kostnad framgår av efterföljande tabell. Härvid är att märka att de dikessträckor, som ej skall utföras (s.k. avdragsdiken), dock medtagits vid utredningen.

Tabell.

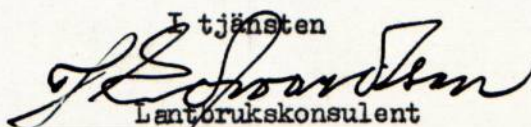
Avd.	Sträcka	Ägofig.	Kostnad kr	Båtnad kr	Relativ kostnad	Anmärkning
I	0+00-3+50	74-87	1.336:-	5.087:-	0,2626	Enligt förslaget
II	20+00-23+00		800:-			c:a 400 m ³ jord
	23+00-23+60		<u>1.000:-</u>			400 mm betongr.
		88-95	1.800:-	2.648:-	0,6797	
III	3+50-6+75 + 21+90-31+50	samf. A-F utom fig. 74-87	13.811:-	20.368:-	0,6781	Enligt förslaget
IV	6+75-14+00	2-17 + 34-46 + 54-55	5.124:-	5.692:-	0,9002	Enligt förslaget

Jämlikt ovannämnda § skall avdelning I och IV beräknas för sig och avd. II ingå i avd. III.

Jämlikt protokollet § 5 skall kostnadsandelen för Trollungebyn l⁸ minskas med den beräknade kostnaden för sträckan B - B₁ - B₂ - B₃, om denna sträcka ej utföres. Likaledes skall kostnadsandelen för Trollungebyn l⁹ minskas med den beräknade kostnaden för sträckan C - C₁ - 25+60, om denna sträcka ej utföres.

Vänersborg den 10 april 1962

I tjänsten


Lantbrukskonsulent

KOSTNADSFÖRDELNINGSLÄNGD

Fastighet Ägare m. m.	Sök. o. likst. = S	Båtnad kronor	Fastighets andel i			Samfällighets andel i gemensamma kostnader procent
			för särskild av- delning beräk- nad kostnad kronor	för samfällig- heten beräknad kostnad kronor	samfällig- hetens verk- liga kostnad procent	
1	2	3	4	5	6	7
<u>Anläggningskostnad.</u>						
<u>Samfällighet A - F₁</u>						
<u>Avd. I</u>						
Axel Svensson m.fl.	s					
<u>Tångebyn 1¹¹</u>						
Ägofig. 74 - 84		3.518:-	924:-		6,100	
Edvard Olofsson	-					
<u>Trollungebyn 1⁸</u>						
Ägofig. 85 - 87		1.569:-	412:-	1.336:-	2,720	
<u>Avd. III</u>						
Edvard Olofsson	-					
<u>Trollungebyn 1⁸</u>						
Ägofig. 88 - 95		2.648:-		1.796:-	11,857	
Hilma Johnsson	-					
<u>Trollungebyn 1⁹</u>						
Ägofig. 60 - 61 + 70 - 71		1.962:-	1.330:-		8,781	
" 20 - 25		1.911:-	1.295:-		8,550	
" 62 - 69		2.320:-	1.574:-		10,391	
<u>Trollungebyn 1¹⁵</u>						
Ägofig. 18 - 19		467:-	317:-	4.516:-	2,093	
Johan Bryngelsson	s					
<u>Tångebyn 1²</u>						
Ägofig. 72 - 73		160:-		108:-	0,713	
Sigurd Erikssons db. m.fl.	s					
<u>Trollungebyn 1⁵</u>						
Ägofig. 58 - 59		202:-	137:-		0,904	

Fastighet Ägare m. m.	Sök. o. likst. = S	Båtnad kronor	Fastighets andel i			Samfällighets andel i gemensamma kostnader procent
			fär särskild av- delning beräk- nad kostnad kronor	för samfällig- heten beräknad kostnad kronor	samfällig- hetens verk- liga kostnad procent	
1	2	3	4	5	6	7
<u>Trollungebyn 1¹¹</u>						
Ägofig. 56 - 57		184:-	125:-	262:-	0,826	
Nils Andersson	S					
<u>Trollungebyn 1⁷</u>						
Ägofig. 47 - 53		4.761:-	3.228:-		21,311	
<u>Trollungebyn 1¹⁰</u>						
Ägofig. 26 - 33		5.664:-	3.841:-		25,358	
<u>Trollungebyn 1¹⁵</u>						
Ägofig. 1		89:-	60:-	7.129:-	0,396	81,725
				15.147:-	100,000	
<u>Samfällighet 6+75 - 14+00.</u>						
Erik Eriksson m.fl.	-					
<u>Trollungebyn 1¹²</u>						
Ägofig. 54 - 55		128:-		115:-	2,244	
Johan Bryngelsson Sigurd Erikssons db. m.fl.	S					
<u>Trollungebyn 1⁵</u>						
Ägofig. 40 - 45		1.130:-	1.017:-		19,848	
<u>Trollungebyn 1¹¹</u>						
Ägofig. 38 - 39		562:-	506:-	1.523:-	9,875	
Einar Johannesson m.fl.	S					
<u>Trollungebyn 1¹²</u>						
Ägofig. 10 - 13		999:-		899:-	17,545	
Anton Johansson	S					
<u>Trollungebyn 1⁴</u>						
Ägofig. 5 - 9		270:-		243:-	4,742	

KOSTNADSFÖRDELNINGSLÄNGD

Fastighet Ägare m. m.	Sök. o. list. = S	Båtnad kronor	Fastighets andel i			Samfällighets andel i gemensamma kostnader procent
			för särskild av- delning beräk- nad kostnad kronor	för samfällig- heten beräknad kostnad kronor	samfällig- hetens verk- liga kostnad procent	
1	2	3	4	5	6	7
Nils Andersson	8					
<u>Trollungebyn 1⁷</u>						
Ägofig. 3 - 4		151:-	136:-		2,654	
" 46 + 53		352:-	317:-		6,187	
<u>Trollungebyn 1¹⁵</u>						
Ägofig. 2		125:-	113:-		2,205	
<u>Trollungebyn 1¹⁰</u>						
Ägofig. 34 - 37		1.201:-	<u>1.081:-</u>	1.647:-	21,097	
Hilma Johnsson	-					
<u>Trollungebyn 1¹⁵</u>						
Ägofig. 17		104:-	94:-		1,835	
<u>Trollungebyn 1⁹</u>						
Ägofig. 14 - 16		670:-	<u>603:-</u>	697:-	11,768	18,275
				5.124:-	100,000	100,000

Fastighet Ägare m. m.	Sök. o. likst. = S	Båtnad kronor	Fastighets andel i			Samfällighets andel i gemensamma kostnader procent
			för särskild av- delning beräk- nad kostnad kronor	för samfällig- heten beräknad kostnad kronor	samfällig- hetens verk- liga kostnad procent	
1	2	3	4	5	6	7
<u>Underhållskostnad.</u>						
<u>Samfällighet A - F₁</u>						
Axel Svensson m.fl.						
<u>Tångebyn 1¹¹</u>						
Ägofig. 74 - 84		3.518:-			18,754	
Edvard Olofsson						
<u>Trollungebyn 1⁸</u>						
Ägofig. 85 - 87		1.569:-			8,364	
" 88 - 95		2.168:-			11,557	
Hilma Johnsson						
<u>Trollungebyn 1⁹</u>						
Ägofig. 60 - 61 + 70 - 71		1.962:-			10,459	
" 20 - 25		527:-			2,809	
" 62 - 69		720:-			3,838	
<u>Trollungebyn 1¹⁵</u>						
Ägofig. 18 - 19		123:-			0,656	
Johan Bryngelsson						
<u>Tångebyn 1²</u>						
Ägofig. 72 - 73		160:-			0,853	
Sigurd Erikssons db. m.fl.						
<u>Trollungebyn 1⁵</u>						
Ägofig. 58 - 59		202:-			1,077	
<u>Trollungebyn 1¹¹</u>						
Ägofig. 56 - 57		184:-			0,981	

Fastighet Ägare m. m.	Sök. o. likst. = S	Båtnad kronor	Fastighets andel i			Samfällighets andel i gemensamma kostnader procent
			fär särskild av- delning beräk- nad kostnad kronor	för samfällig- heten beräknad kostnad kronor	samfällig- hetens verk- liga kostnad procent	
1	2	3	4	5	6	7
Nils Andersson						
<u>Trollungebyn 1⁷</u>						
Ägofig. 47 - 53		3.697:-			19,708	
<u>Trollungebyn 1¹⁰</u>						
Ägofig. 26 - 33		3.840:-			20,470	
<u>Trollungebyn 1¹⁵</u>						
Ägofig. 1		89:-			0,474	
		18.759:-			100,000	76,721
<u>Samfällighet 6+75 - 14+00.</u>						
Erik Eriksson m.fl.						
<u>Trollungebyn 1¹²</u>						
Ägofig. 54 - 55		128:-			2,249	
Sigurd Erikssons db. m.fl.						
<u>Trollungebyn 1⁵</u>						
Ägofig. 40 - 45		1.130:-			19,852	
<u>Trollungebyn 1¹¹</u>						
Ägofig. 38 - 39		562:-			9,874	
Einar Johannesson m.fl.						
<u>Trollungebyn 1¹²</u>						
Ägofig. 10 - 13		999:-			17,551	
Anton Johansson						
<u>Trollungebyn 1⁴</u>						
Ägofig. 5 - 9		270:-			4,743	
Nils Andersson						
<u>Trollungebyn 1⁷</u>						
Ägofig. 3 - 4		151:-			2,653	
" 46 - 53		352:-			6,184	

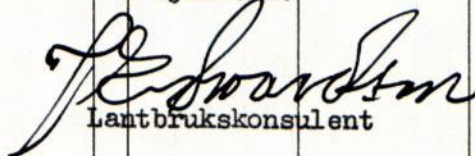
32.

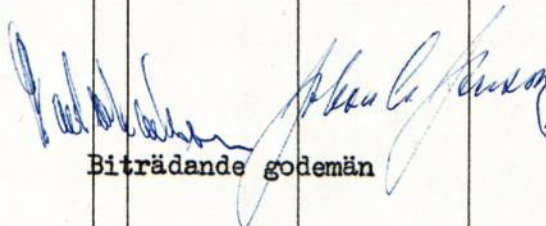
KOSTNADSFÖRDELNINGSLÄNGD

Fastighet Ägare m. m.	Sök. o. list. = S	Båtnad kronor	Fastighets andel i			Samfällighets andel i gemensamma kostnader procent
			för särskild av- delning beräk- nad kostnad kronor	för samfällig- heten beräknad kostnad kronor	samfällig- hetens verk- liga kostnad procent	
1	2	3	4	5	6	7
<u>Trollungebyn 1¹⁵</u>						
Ägofig. 2		125:-			2,196	
<u>Trollungebyn 1¹⁰</u>						
Ägofig. 34 - 37		1.201:-			21,100	
Hilma Johnsson						
<u>Trollungebyn 1¹⁵</u>						
Ägofig. 17		104:-			1,827	
<u>Trollungebyn 1⁹</u>						
Ägofig. 14 - 16		670:-			11,771	23,279
		<u>5.692:-</u>			100,000	100,000
		24.451:-				

Trollungebyn den 12 april 1962

I tjänsten:


Lantbrukskonsulent


Biträdande godemän

ARBETS BESKRIVNING.

Innan arbetet påbörjas skall avvägning och utsättning på minst var femtionde meter genom sakkunnig person verkställas.

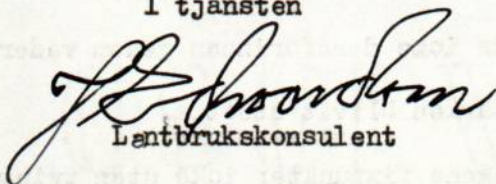
Vid arbetets utförande iakttages:

- att förekommande dikeskrökar ej få göras skarpa, utan böra i möjligaste mån uträtas eller avrundas,
- att ur öppet avlopp uppschaktad jord och sten skall läggas minst 0,6 m från avloppets kanter och med en lutning mot dessa icke överstigande 1:1, varjämte nödiga öppningar skola anordnas vid sänkor i marken, tillstötande diken eller i övrigt på minst var 40 m. för ytvattnets framläppande genom upplagen,
- att förefintliga gränsmärken ej må genom arbetet rubbas eller dölas, såvida icke dessförinnan genom vederbörlig lantmätares försorg nya märken blivit utsatta,
- att förrättningsens fixpunkter icke utan tvingande skäl må förstöras. Måste så ske, skall fixpunkten ifråga genom sakkunnig person ersättas med en ny sådan,
- att i grävningstabell angivna djupsiffror äro beräknade i förhållande till de avvägda dubbarna,
- att betongrör och brunnar skola vara tillverkade av betongrörsfabrik, som är ansluten till Kontrollrådets allmänna betongrörskontroll och som vid kontinuerliga provtagningar erhållit tillfredsställande provningsresultat,
- att alla arbeten utföras i noggrann överensstämmelse med ritningar och föreskrifter i kostnadsförslaget samt kontrollantens anvisningar,
- att rörläggningen skall utföras av kompetent och vid dylika arbeten van person,

- att rörledningen ej får täckas innan läggningen blivit genom lantbruksingenjör, lantbrukskonsulent eller hans ombud kontrollerad,
- att rörlledning ej må läggas direkt på berg eller stora stenar utan i förekommande fall på grusbädd,
- att tegelrörsledningarna skola kopplas medelst betongrör i brunnarna,
- att rörfogarna skola grusas, om jorden är så beskaffad, att risk för slamning föreligger,
- att det åligger entreprenören att taga del av bestämmelserna i denna arbetsbeskrivning.

Vänersborg den 1 april 1962

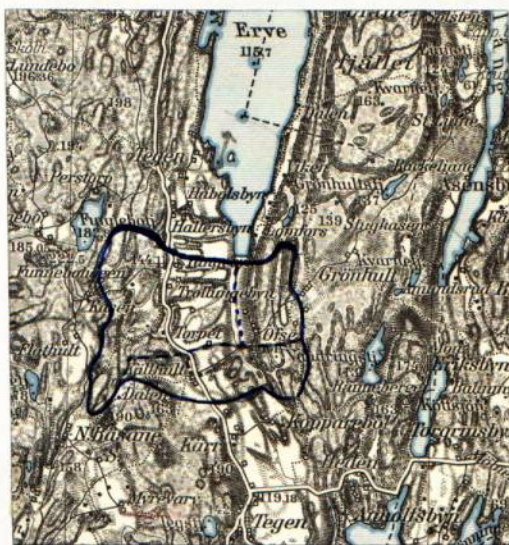
I tjänsten


Lantbrukskonsulent

ÖVERSIKTSKARTA.

Del av generalstabskarta, varå
företaget markerats för oriente-
ring. Nederbördsområdet kringri-
tas med blå linje.

Skala 1:100000



Utlåtande angående bättre torrläggning
och bättre brukning av ägor tillhörande
Trollungebyn och Tångebyn i Dalskogs
socken av Älvsborgs län.

På grund av vad som förekommit och yrkats under överläggning om denna sak samt vad i övrigt är att iakttaga med hänsyn till detta företag får synemännen avgiva följande

U T L Å T A N D E.

Mom. 1.

Ändamål och natur. Företaget avser att bereda bättre torrläggning och bättre brukning av ägor tillhörande 9 brukningsenheter.

För ändamålet erfordras upptagande av omkring 3,5 km. avlopp i såväl öppet som täckt utförande. Synemännen anser att företaget är att hänföra till dikning, varom stadgas i 7 och 10 kap. vattenlagen.

Mom. 2.

Laga hinder mot företaget har av ingen anmälts och ej heller har synemännen kunnat utröna att sådant här föreligger. Allmänna intressen beröras icke av företaget.

Mom. 3.

Namn och omfattning. Synemännen anser att företaget lämpligen bör benämnas Trollungebyns dikningsföretag av 1962.

På grund av yrkandena enligt syneprotokollet § 5 samt efter företagna utredningar och jämförelser mellan olika alternativ anser synemännen, att företaget bör givas följande omfattning:

På grund av olika lutningsförhållanden och olika lönsamhet på olika sträckor har företaget indelats i 2 skilda samfälligheter. Den största samfälligheten har den bästa lönsamheten, men även den lilla samfälligheten beräknas bli lönsam om dikningen fullföljes. Jämlikt vattenlagen kap. 7 §§ 23 och följande har därför endast en

av dem, som yrkat på att bli befriade från deltagningsskyldighet kunnat medges sådan befrielse.

Om sökandena vilja fullfölja dikningsföretaget, skola Hilma Johnsson, Einar Johannesson och Edvard Olofsson tillhörig mark påföras kostnad i enlighet med kostnadsfördelningslängden, dock med avdrag för den beräknade kostnaden för de sträckor över den egna marken, som icke behöver utföras gemensamt med den övriga dikningen.

Mom. 4.

Hydrografisk utredning. Företagets nederbördsområde, som på hithörande översiktskarta inritats med blå linje, uppgår till c:a 500 ha. Exceptionella högvattenflöden äro dock ledningarna icke dimensionerade för, emedan detta skulle bli för dyrt i förhållande till den skada de kan föranleda.

Mom. 5.

Markvärdering och båtnadsuppskattning.

För bedömande av företagets ekonomiska bärighet och för bestämmande av de olika fastigheternas andel i kostnaderna för företaget har synemännen jämlikt bestämmelserna i vattenlagen 7 kap. 22 § och 10 kap. 60 § uppskattat storleken av den båtnad, som uppkommer genom företagets utförande. Som betalningsskyldig till företaget har å ovannämnda plankarta intagits den mark, som för närvarande icke kan dräneras på ett tillfredsställande sätt eller som besväras av översvämningar vid höst-och vårflöden.

Vid markvärderingen har synemännen åsatt varje ägofigur ett visst blivande värde pr hektar med hänsyn tagen till jordens alstringsförmåga, arrondering och mest lämpliga brukning, allt under förutsättning att jorden vore fullt torrlagd.

Beroende på sitt höjdläge i förhållande till nuvarande vattenstånd, d.v.s. nuvarande torrlägningsdjup, har varje ägofigur därpå åsatts ett visst nuvarande värde pr hektar, och utgör skillnaden

mellan blivande och nuvarande värde den förbättring (alstringsbåtnad) pr hektar, som resp. ägofigurer tillskyndas genom företagets utförande.

I sådana fall där igenläggning av öppna avlopp med rör medför förbättrade betingelser för markens rationella brukning har härigenom uppkommande båtnad (s.k. brukningsbåtnad) även uppskattats.

Båtnad av annan beskaffenhet än jordförbättring och därmed följande framtida betalningsskyldighet förekommer icke vid detta företag.

Den verkställda värderingen och uppskattningen framgår av värderingslängden, vari alstringsbåtnaden beräknats uppgå till 24.451:- kronor och brukningsbåtnaden till 6.696:- kronor eller tillhoppa 31.147:- kronor.

Mom. 6.

Ersättningar. Om dikningen utföres med nödig försiktighet och vid årstid, då minsta möjliga skada behöver åsamkas på åkern växande gröda, kan särskilda ersättningar för skada ej beräknas behöva utgå. För mark, som åtgår till breddning av öppet dike har ersättning icke beräknats utgå dels emedan det icke är alldeles klart att diket alltid går i gränsen, dels emedan nästan samtliga markägare skulle komma att tilldömas ersättning och alltså i praktiken skulle komma att betala till sig själva.

Skador, som till äventyrs kunna under arbetstiden av företaget orsakas, skola till fulla värdet ersättas, därest någon sakägare hos styrelsen framställer yrkanden härom inom ett år efter företagets färdigställande. Sådan skada skall då utan dröjsmål genom styrelsens försorg uppskattas av sakkunnig person och därefter omedelbart ersättas. I brist på åsämjande vid val av värderingsman skall uppskattningen verkställas av inom länet tjänstgörande jordbruks- eller lantbrukskonsulent.

Mom. 7.

Kostnad. Anläggningskostnaderna inklusive tillägg för arbetsledning, kontroll och oförutsett har beräknats till kronor 22.000 kronor, varvid 1961 års priser lagts till grund för beräkningarna. Med ledning av ovanstående utredning har kostnaderna inom samfälligheterna fördelats och uppförts i kolumn 4 och 5 av kostnadsfördelningslängden. I kolumn 6 av samma längd har där- efter för varje fastighet uträknats och införts dess procentuel- la andel i anläggningskostnaderna proportionell mot nyss nämnda kostnadsandel. Efter dessa procenttal skall anläggningskostnader- na och framtida underhållskostnader inom varje enskild samfällig- het beräknas och fördelas.

Förrättningskostnaderna skall i första hand av sökandena för- skjutas. Om företaget kommer till utförande, skall förrättnings- kostnaderna och andra gemensamma kostnader fördelas enligt kolumn 7 i kostnadsfördelningslängden.

Mom. 8.

Allmänna bestämmelser.

Angående företagets utförande och framtida underhåll stadgar synemännen:

- att företagets utförande och framtida underhåll till alla delar om- besörjes av styrelse, som av delägarna utses;
- att det skall åligga styrelsen, att föra noggranna räkenskaper över inkomster och utgifter samt att utdebitera och uppbära för före- taget erforderliga medel;
- att arbetets utförande genom entreprenad lämpligen överlåtes till där- för skickad person, med vilken kontrakt om utförandet enligt be- stämmelserna i detta utlåtande bör upprättas;
- att vid arbetets utförande skall iakttagas alla de bestämmelser, som finns införda dels under arbetsbeskrivningen och dels på de rit- ningar, som tillhör förslaget;

- att de till ledning vid arbetets utförande och underhåll anbragta fixpunkterna ej må vid laga ansvar rubbas;
- att det åligger styrelsen att ombesörja ordentlig rensning och övrigt underhåll av alla avlopp så ofta sådan erfordras;
- att det åligger varje markägare eller nyttjanderättshavare att skydda de öppna avloppen, så att dessa ej trampas igen av betande kreatur; underlåtes detta, åligger det vederbörande att bota uppkommande skada;
- att det åligger styrelsen, att när så erfordras kalla intressenterna till sammanträde och därvid föra protokoll; kallelse till dylikt sammanträde skall, där ej i särskilda stadgar annorlunda bestämts, antingen skriftligen delgivas samtliga delägare minst en vecka före sammanträdet eller minst 14 dagar före sammanträdet kungöres i såväl kyrkan i de församlingar, där samfälligheterna äro belägna som ock minst i en av ortens tidningar; i övrigt hänvisas till bestämmelserna i vattenlagen 7 kap. 62 - 65 §§.

Mom. 9.

Domstolsavgift. Jämlikt bestämmelserna i vattenlagen 11 kap. 95 § skall avgift till vattendomstolarnas organisation och verksamhet utgå efter en krona och femtio öre för tusen kronor av den uppskattade båtnaden enligt nedan angivna belopp.

Då den så beräknade avgiften i detta fall blir mindre än 50:- kr, skall jämlikt angiven paragraf avgift här icke utgå.

Mom. 10.

Tillstånd och arbetstid. På grund av vad sålunda stadgas lämnas härmed medgivande till företagets utförande. Detsamma skall vara fullbordat senast den 31 december 1967. För avgörande om företaget må anses fullbordat, skall besiktning verkställas av i länet tjänstgörande lantbruksingenjör eller lantbrukskonsulent med behörighet att handlägga syneförrättning enligt 7 kap. vattenlagen.

41.
Mom. 11.

Besvärshänvisning. Jämlikt bestämmelserna i vattenlagen 11 kap.

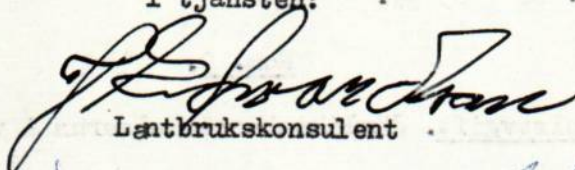
85 § äger den som till äventyrs är missnöjd med åtgärd eller beslut vid denna syneförrättning eller vill föra talan mot avgivet utlåtande, ett inom sextio (60) dagar från dag då förrättningen avslutats ingiva sina besvär i tre exemplar till Västerbygdens vattendomstol, adress Vänersborg. I besvären skall upptagas klagandens alla påståenden och skälen därtill varjämte vid besvären skall fogas alla de handlingar klaganden vill åberopa till stöd för ändringssökandet.

Mom. 12.

Verkställighet. Då i denna sak någon underställning till vattendomstol icke skall ske, kommer detta utlåtande att gå i verkställighet i den ordning, som för laga kraftätagande dom finnes stadgat, såvida icke inom den ovan i mom. 11 angivna tid talan anhängiggöres och på grund därav ändring sker.

Trollungebyn den 12 april 1962

I tjänsten:

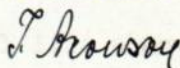

Lantbrukskonsulent



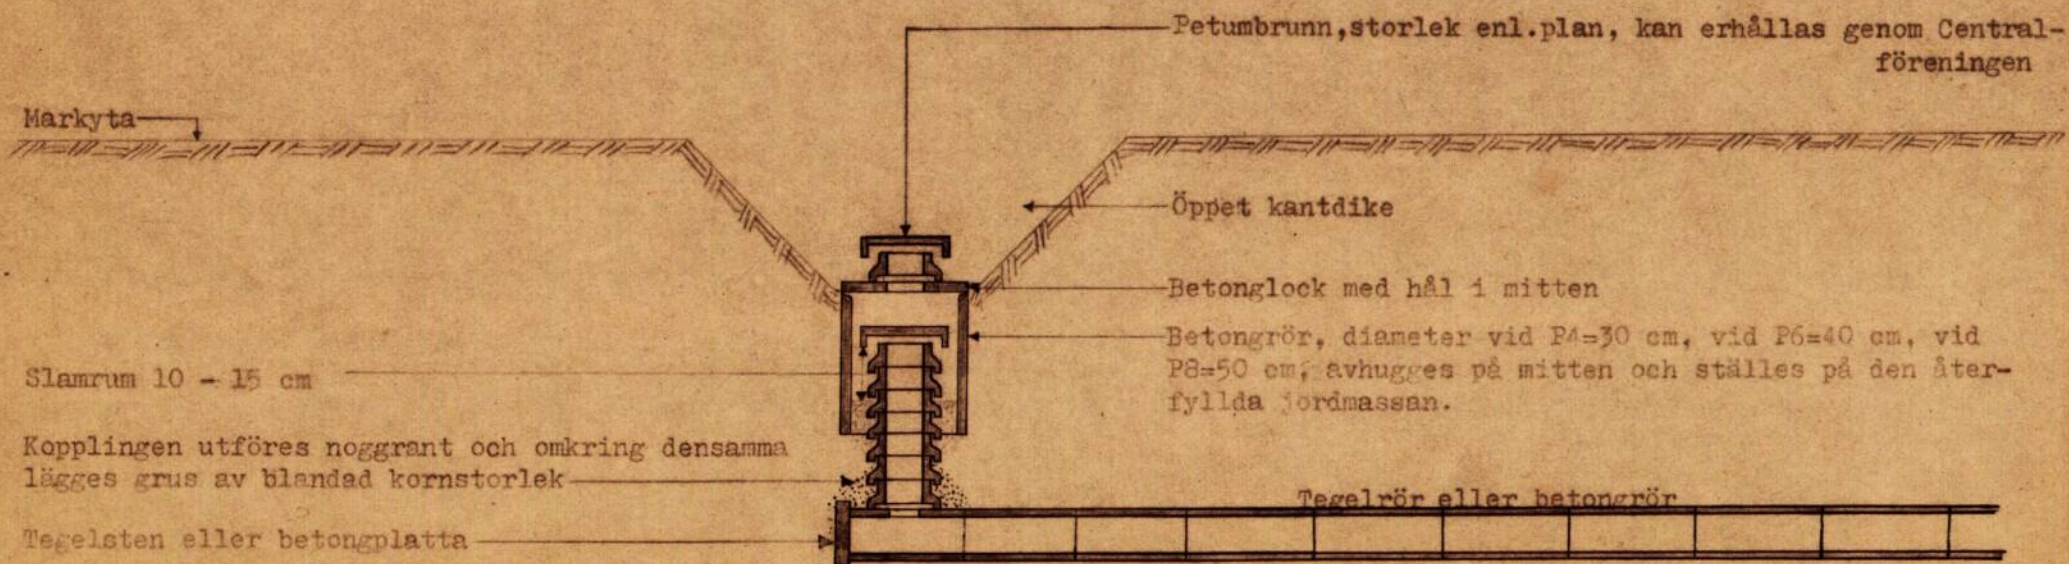
Biträdande godemän

Såvitt här fört diarium utvisar, ha besvär icke anförts över denna syneförrättning; betygar Vänersborg i Västerbygdens vattendomstols kansli den 6 juli 1962.

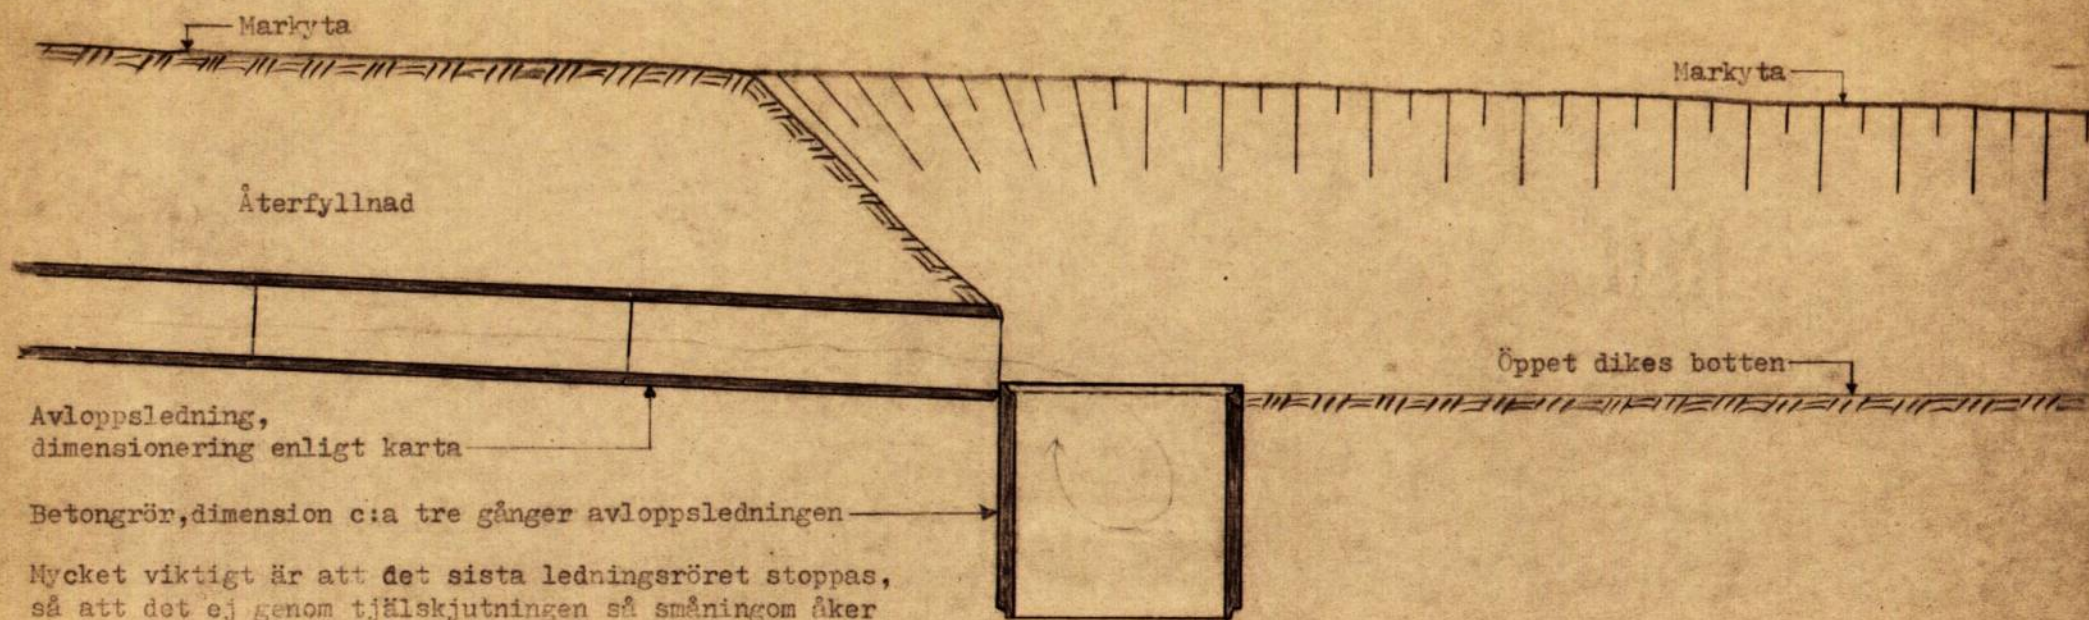
I tjänsten:



Ytvattenintag av Petumringar



Utlöppsskydd av betongrör

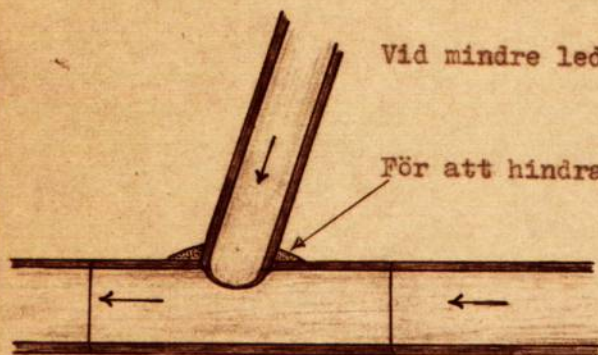


Mycket viktigt är att det sista ledningsröret stoppas, så att det ej genom tjälskjutningen så småningom åker ut i det öppna diket. Ledningsröret skall därför ej läggas på kanten av det stående röret utan ungefär en fjärdedel av ledningsdimensionen lägre än det stående rörets överkant. Härigenom bromsas vattenhastigheten, vilket ju i dethär fallet är önskvärt.

Om den täckta ledningen utmynnar i större bäck eller vattendrag, kan det stående rörets dimension minskas.

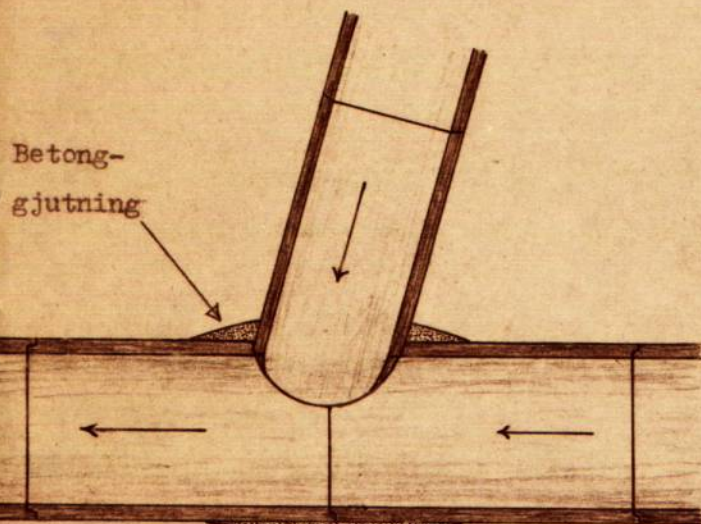
Är det öppna dikets vattenmängd minst dubbelt så stor som den täckta ledningens, kan ovan angivna dimension hos det stående röret minskas till hälften. Om det öppna dikets vattenmängd är mer än 3 gånger så stor som den täckta ledningens, tages det stående röret av ledningens dimension.

Koppling av betongrörsledningar



Vid mindre ledningar sker den enklaste kopplingen mitt på rör i huvudledningen.

För att hindra bortspolning av jord tätas kopplingen med betong.



Betong-
gjutning

Vid större ledningar är det lättare att göra kopplingen i skarven mellan två rör. På grund av försvagningen och den häftiga vattenspolningen bör dock både kopplingen och skarven kringgjutas av betong, som förutom tätningen av springor skall motstå jordtrycket och bilda bärande valv under och över kopplingen. För tätning av större springor användes lämpligen finmaskigt kycklingnät, mot vilket betongen gjutes. Ungefärlig betongmassa kan beräknas enligt följande formel:

$$\text{Betongmassa} = (\text{mindre rörets diam.})^2 \times (\text{större rörets diameter})$$

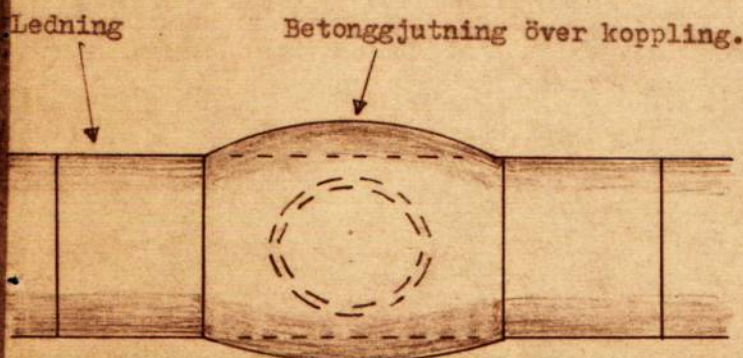
Exempel:

Huvudledningens diameter = 60 cm.

Sidoledningens " = 40 cm.

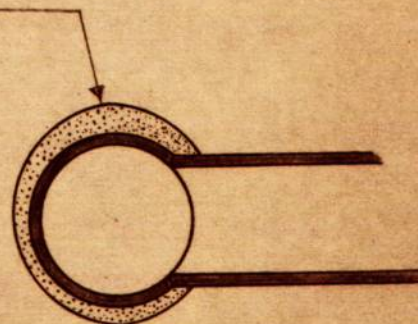
Betongmassa = $4^2 \times 6 = 16 \times 6 = 96 \text{ dm}^3 = 96 \text{ l.}$

Horisontalsnitt av större ledning.



Betonggjutning över koppling.

Ledning



Vertikalsnitt av större ledning.

Koppling av större ledning sedd från sidan.

BESIKTNINGS- RAPPORT

Diarie nr

Företagets namn			
Trollungebyns dikningsföretag av år 1962			
Socken		Län	
Dalskog		Älvsborg	
Ordf. i styrelsen — ~~Andersson, Erik~~			
Axel Svensson, Tångebyn, 460 71 Dalskog			
Statligt stöd bev. den		Beviljat bidrag, kr	
Föreskriven arbetstid	Medgiven förlängd arbetstid	Tidigare utbetalt, kr	
Arbetstid jml. V L 10:62. 31.12.1967	Förlängning jml. V L 7:58.	Nu tillstyrkes till utbetalning, kr	
Besiktning verkställd den		Besiktning verkställd av	

Vid besiktningen konstaterades att ~~hela~~ företaget utförts i full överensstämmelse med den fastställda arbetsplanen, varför detsamma godkännts.

Vänerns borg den 14 april 1969

J. Edwardson

Lantbrukskonsulent