



Akt nr:
R-E1a-0670

AU\$R-E1a-0670

66

79/37

R 1-0670

DIARIE N: 13212
K. LANTBRUKSSTYRELSEN
4 AUG. 1938

KONTRAKT.

Sedan Kungl. Maj:t den 20 augusti 1937 för
"Styrshults dikningsföretag av år 1936" i Ljunghems socken av
SKARABORGS LÄN

L. Lundh. 1/10/38.

under föreskrift, dels att bidragstagare skall vara skyldig underkasta sig den granskning från Riksdagens revisorers sida rörande statsbidragets användning, som Kungl. Maj:t kan komma att föreskriva, dels ock att vid sådana betongarbeten, som kunna ifrågakomma vid företaget, material av inhemsk tillverkning bör användas, då icke särskilda omständigheter till annat föranleda, beviljat ett statsbidrag utan återbetalningsskyldighet av ettusenettundra-sjuttio (1.170) kronor att utgå från statens avdikningsanslag

ävensom fastställt en av statens e. lantbruksingenjör E. Öfverholm vid syneförrättning år 1936 upprättad arbetsplan med därtill hörande kostnadsförslag, ha ~~undertecknad~~, ~~som av vederbörande intressenter utsetts till styrelse~~ ~~förtroende~~ ~~man~~ ~~för företaget~~, *ende delägare i företaget* med Kungl. Lantbruksstyrelsen, å Kungl. Maj:ts och Kronans vägnar, avslutat följande kontrakt, varigenom ~~vi~~ jag för egen del ~~och samt å vederbörande intressenters i företaget vägnar~~ åtager och förbinder ~~oss~~ mig:

1:o) att utföra företaget i noggrann överensstämmelse med den av Kungl. Maj:t fastställda arbetsplanen med de eventuella ändringar däri, varom vederbörande myndighet må efter framställning besluta,
att fullborda arbetet till den 1 september 1938,

att vid företagets utförande iakttaga de föreskrifter, som av Kungl. Maj:t eller Lantbruksstyrelsen må hava meddelats,

att bestrida vad utöver beviljat statsbidrag kan erfordras för företagets fullbordande,

att gälda vederbörande förrättningsman tillkommande gottgörelse enligt taxa även i fråga om av Lantbruksstyrelsen beordrad avsyning av företaget,

att, när sådant av Lantbruksstyrelsen påfordras, förete behörigen verifierade räkenskaper över de med företaget förenade utgifterna ävensom att, därest det skulle visa sig, att torrlägningskostnad, varför statsbidrag beviljats, beräknats till högre belopp än den verkliga kostnaden, efter föreskrift av Lantbruksstyrelsen vidkännas motsvarande minskning av bidraget,

att underhålla det utförda arbetet intill dess sådan underhållsskyldighet kan varda andra i laga ordning ålagd eller vederbörande från underhållsskyldigheten befriats, samt

att vid arbetets utförande ävensom i fråga om underhållsskyldighetens fullgörande underkasta ~~oss~~ mig Lantbruksstyrelsens inseende och kontroll;

2:o) att för tjänsteman, som av Lantbruksstyrelsen eller Väg- och Vattenbyggnadsstyrelsen förordnas att verkställa besiktning eller avsyning av arbetet eller inspektion av underhållsarbetet, tillhandahålla den för företaget fastställda arbetsplanen med därtill hörande handlingar och ritningar;

3:o) att i händelse avvikelse utan därtill i vederbörlig ordning erhållet tillstånd skett från den fastställda arbetsplanen, eller arbetet icke inom därför bestämd tid fullbordats och Lantbruksstyrelsen ej heller meddelat anstånd med dess utförande, låta det ankomma på Kungl. Maj:t att inställa all vidare utbetalning av statsbidraget samt att återfordra vad därav uppburits att inom viss angiven tid på en gång eller efter hand inbetalas till Lantbruksstyrelsen, ävensom att å sålunda lyftade och återburna medel erlægga fem procent årlig ränta från lyftningsdagen till dess återbetalning sker;

4:o) att ifråga om tid för lyftande av statsbidraget i mån av arbetets fortgång låta gälla vad Lantbruksstyrelsen därutinnan bestämmer, och skall, därest icke Kungl. Maj:t med avseende å särskilda förhållanden prövar skäligt annorlunda förordna, någon del av statsbidraget innestå i Lantbruksstyrelsen intill dess arbetet blivit vederbörligen avsynat och av Lantbruksstyrelsen godkänt;

5:o) att vid avslutandet av detta kontrakt för förvaring i Lantbruksstyrelsens arkiv till Styrelsen överlämna bestyrkt avskrift och kopia av de till den fastställda arbetsplanen hörande handlingar och ritningar, ävensom att, innan sista delen av statsbidraget lyftes, till Lantbruksstyrelsen överlämna fullständig beskrivning jämte ritning över sådan avvikelse från den fastställda planen, vartill vederbörligt tillstånd må hava meddelats;

6:o) att bestrida eller gottgöra alla kostnader av vad beskaffenhet de vara må, som i följd av erhållet statsbidrag kunna komma att föranledas för Lantbruksstyrelsen;

7:o) att för fullgörande av detta kontrakt ävensom, därest mot kontraktet brytes, för återbäring av lyftad del av statsbidraget jämte därå upplupen ränta, ställa sådan säkerhet, som av Lantbruksstyrelsen godkännes; samt

8:o) att fullgöra de övriga åtaganden, som enligt gällande författningar i ämnet åligga mottagare av ifrågavarande statsmedel.

Härav äro två lika lydande exemplar upprättade, av vilka vardera kontrahenten tagit ett.

Styrsbukt den 11 Februari 1938.
Frits Karlsson

Att hemmansägaren Frits Karlsson

i bägges vår närvaro egenhändigt undertecknat förestående kontrakt, intyga:

Carl Blomberg
Adress Styrsbukt Vreten

Aug Larsson
Adress Ekholmen Vreten

Med stöd av Kungl. brevet den 20 augusti
1937 antager Kungl. Lantbruksstyrelsen,
å Kungl. Majt:s och Kronans vägnar, detta
kontrakt.


Stockholm den 11 augusti 1938.

På Kungl. Lantbruksstyrelsens vägnar

Hjalmar Forsman.


Vederbörandes uppmärksamhet fästes å bestämmelserna i 13 kap. 17 § vattenlagen, vari stadgas att, därest det framtida underhållet försummas, Konungens Befallningshavande eller annan myndighet Konungen bestämmer äger själv bota bristen på den försumliges bekostnad.

L a g e: Ågorna till de av företaget berörda fastigheterna äro belägna 2 - 3 kilometer sydost ut från Norra Björke kyrka och ungefär lika långt österut från Norra Björke station å banan mellan Trollhättan och Nossebro. Å vidstående översiktskarta äro de områden, om vilkas bättre torrläggning är fråga, till läge och ungefärlig utsträckning utmärkta med gul färgteckning. (se bil.)

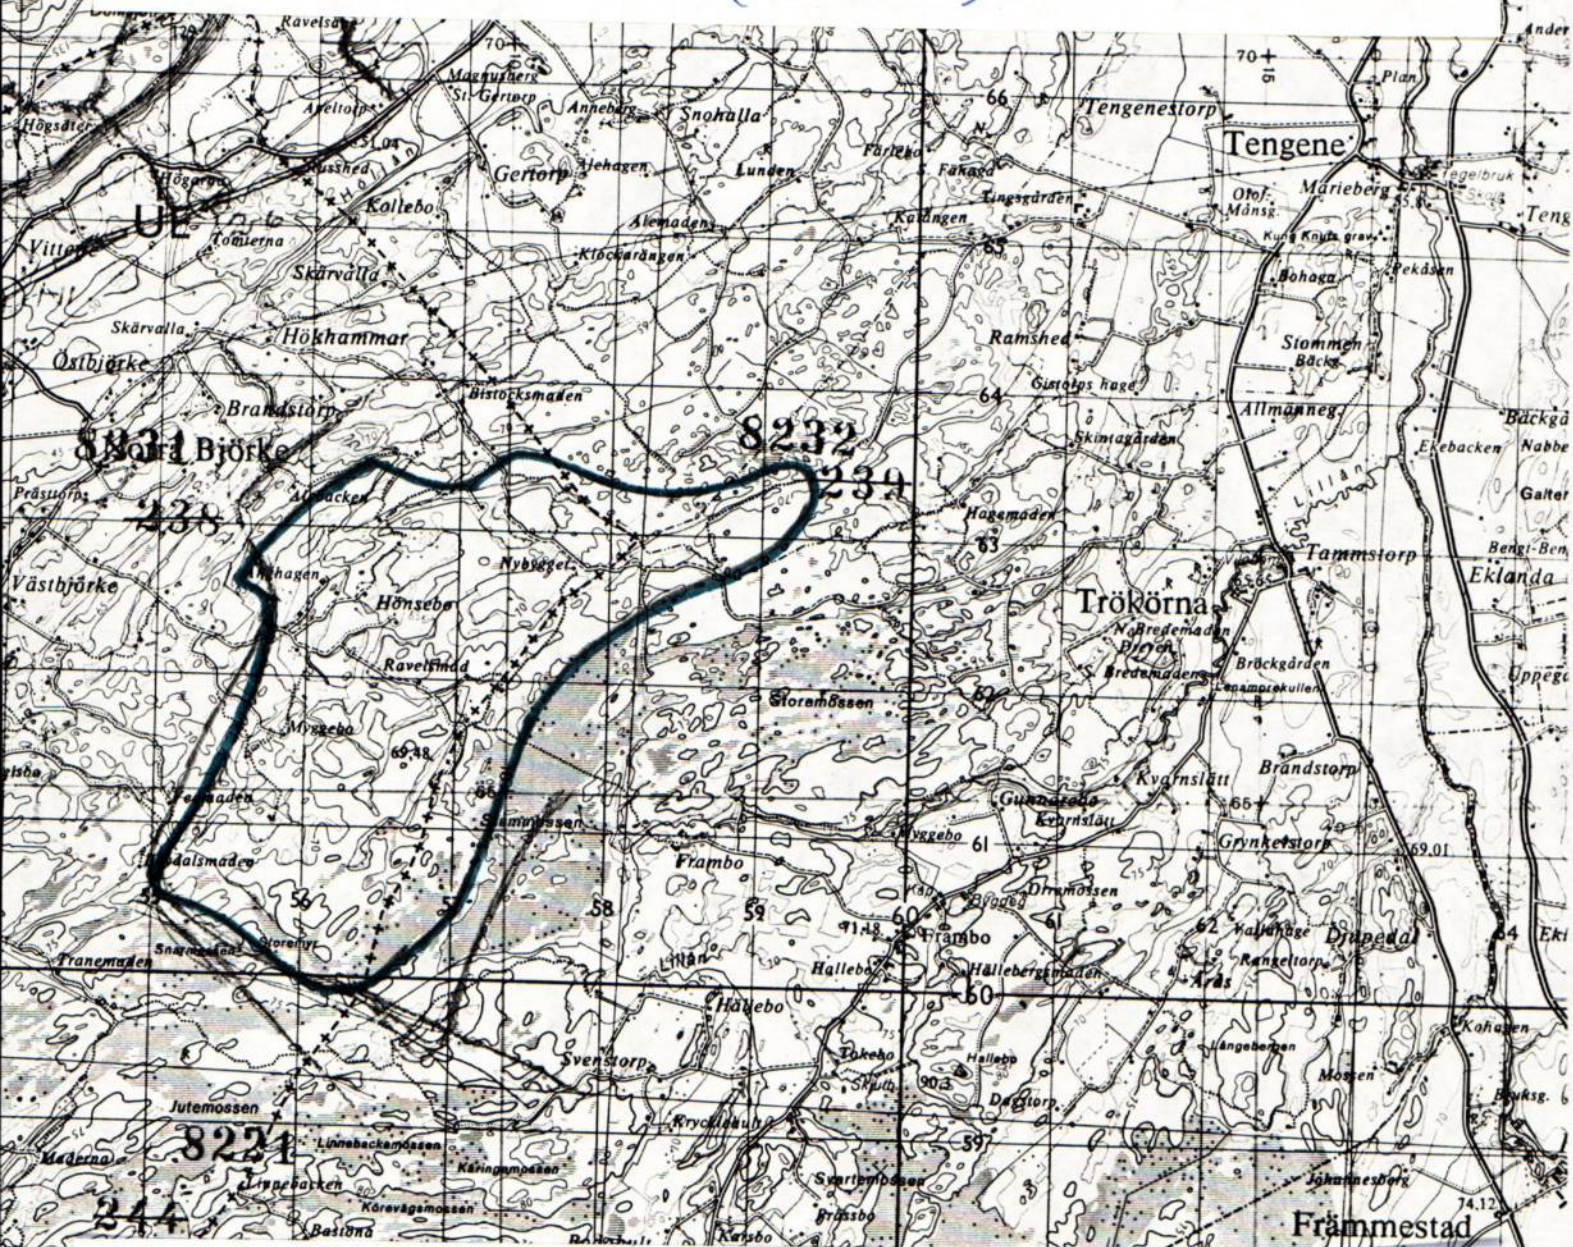

A r e a l: Den av arbetena för avloppens förstoring i torrläggningshänseende berörda marken innefattar en areal av 92,460 hektar, av vilka 87,857 hektar utgöres av åker och 3,323 hektar av äng och betesmark samt 1,280 har annan mark.


Översiktskarta.

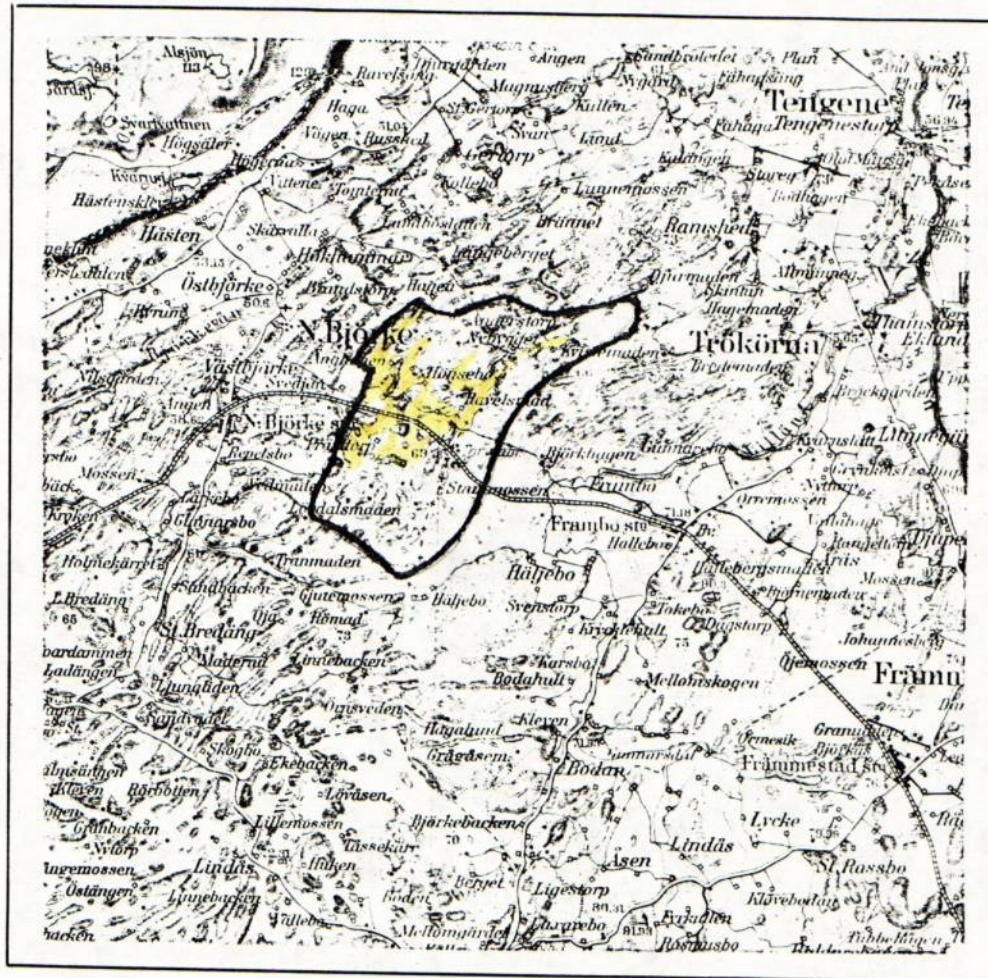

Skala 1:100000.



Översiktskarta.

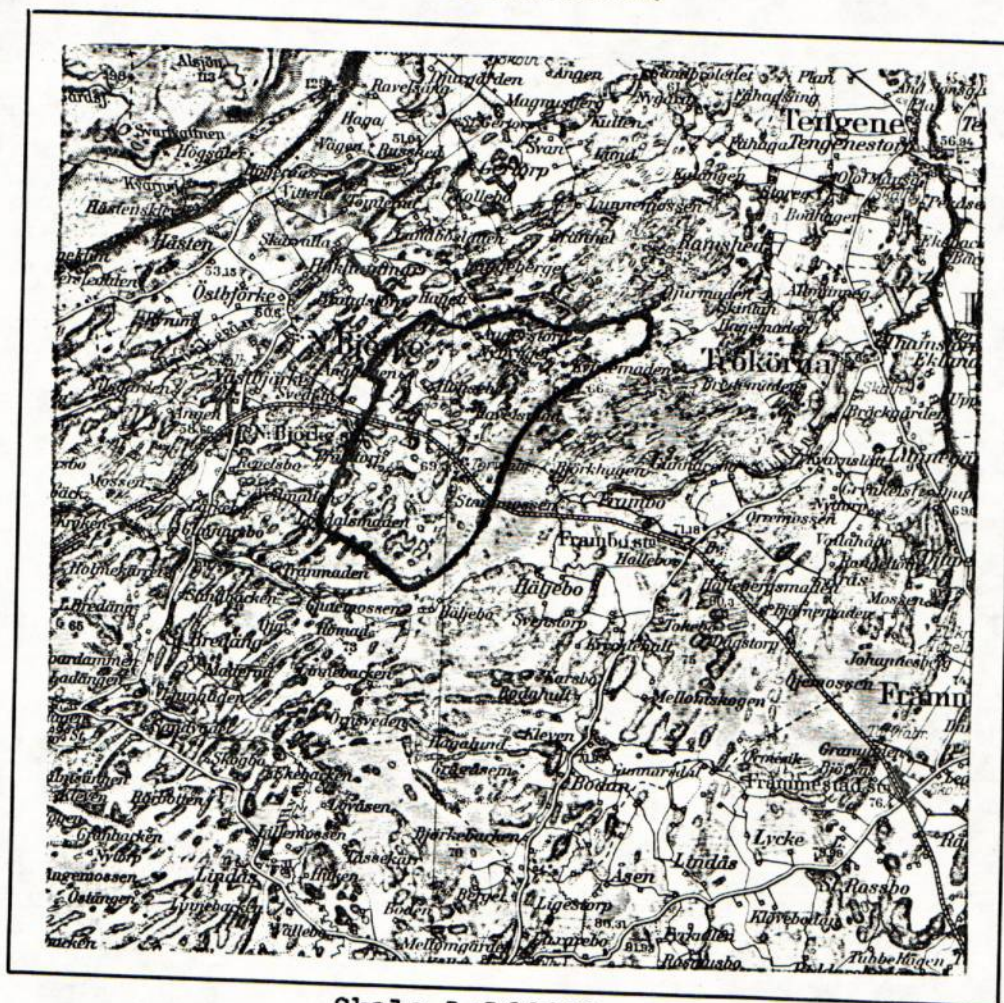

Skala 1:100000.

P. M.

angående statsbidrag från statens avdikningsanslag till

Styrshults dikningsföretag av år 1936 i Ljunghems socken av Skaraborgs
län.

Ägoslag och areal:

Åker	7,13	hektar
Ständig slätter- och betesvall	-	"
Annan mark	1,53	"
<i>Summa</i>	<u>8,66</u>	<i>hektar.</i>

Båtnad (ungefärlig uppskattning) 2.488 kronor 30 öre.

Kostnad 2.407 kronor 78 öre.

Medelkostnad per hektar omkring 280 kronor.

Relativ kostnad 0,97.

Statsbidrag beräknas till 48,95 procent av kostnaden

Statsbidrag utgår med 1.170 kronor.

Arbetsplanen fastställs i oförändrat skick.

Stockholm den 27 juli 1937.

Olof Fredholm
föredragande.

14097/37

4

Till

e.

Statens lantbruksingenjör

E. Öfverholm,

S k a r a.

Kungl. Maj:t har genom beslut den 20 augusti 1937 anvisat ett *statsbidrag* utan återbetalningsskyldighet av 1.170 kronor från *statens avdikningsanslag* för "Styrshults dikningsföretag av år 1936" i Ljunghems socken av

SKARABORGS LÄN

enligt en av Eder

upprättad arbetsplan, som samtidigt fastställts.

I anledning härav översänder Kungl. Lantbruksstyrelsen för att vederbörande tillställas dels den fastställda arbetsplanen, bestående av 2 häften handlingar och 1 ritning, dels ock formulär till kontrakt, säkerhetsförbindelse och rekvisition, under anhållan att Ni ville infordra och till Styrelsen insända

dels ovan nämnda:

1:o *kontrakt* i två exemplar om arbetets utförande och

2:o *säkerhetsförbindelse* för kontraktets fullgörande,

sedan dessa handlingar blivit försedda med vederbörandes av 2 vittnen styrkta namnunderskrifter,

dels även:

1 sept. 1938

~~3:o protokoll- eller föreningskrivelse i avskrift, utvisande vilken eller vilka personer som äro behöriga att å intressenternas vägnar avsluta kontraktet, lyfta statsbidraget och vidtaga alla för företaget i övrigt erforderliga åtgärder,~~

4:o bestyrkt kopia å kalkérväv av fastställd ritning och bestyrkt avskrift av ovannämnda till arbetsplanen hörande handlingar; skolande därvid tillses, att de av Lantbruksstyrelsen verkställda påskrifter och eventuella ändringar såväl å ritning en som i handlingarna varda å kopian och i avskriften införda samt bestyrkta.

Därest vederbörande intressenter skulle önska ändring i den i kontraktsformulären föreslagna arbetstiden, bör detta anmälas till Lantbruksstyrelsen.

För lyftande av första delen av statsbidraget erfordras behörigt intyg, utvisande att arbetet blivit påbörjat eller till viss del utfört, samt vederbörligen underskriven rekvisition.

Den i punkt 2:o omnämnda säkerhetsförbindelsen är icke erforderlig, därest anspråk icke göres på lyftande av någon del av statsbidraget, förrän företaget i dess helhet blivit av Lantbruksstyrelsen godkänt, i vilket fall kontraktshandlingarna lämpligen böra insändas i samband med behörigt avsyningsbevis.

Kontraktshandlingarna böra insändas till Lantbruksstyrelsen snarast möjligt och senast före ett års utgång, räknat från tiden för statsbidragets beviljande. Möter hinder härför, bör, med angivande av orsaken, anstånd sökas hos Lantbruksstyrelsen.

Anvisningar för uppsättande av ovan angivna kontrakt och förbindelser samt P. M. // angående beräkning av statsbidraget bifogas.

vk. Stockholm den 28 september 1937.

På Kungl. Lantbruksstyrelsens vägnar



avsyning

Styrshults	dik-	36	Ljunghems
	en	Skaraborgs	
		20 augusti	37

1.170

11 augusti 1938

38

////////////////////
 Ende intressent:

Frits Karlsson, Styrshult, Vreten.

Vid av undertecknad den 1 november 1938 verkställd avsyning
 av ovan angivna företag befanns detsamma vara utfört enligt den
 fastställda arbetsplanen och förordas till godkännande.

Företagets kostnader hava icke understigit det fastställda
 kostnadsbeloppet.

Skara den 1 november 1938.

Statens e. lantbruksingenjör.

KUNGL.
LANTBRUKSSTYRELSEN

13212,13/38

Till

Lantbrukaren Frits Karlsson,

Styrshult,

V r e t e n .

Kungl. Lantbruksstyrelsen har denna dag antagit kontrakt om utförande av arbetet vid "Styrshults dikningsföretag av år 1936" i Ljunghems socken av

SKARABORGS LÄN

till vilket företag Kungl. Maj:t genom beslut den 20 augusti 1937 anvisat ett statsbidrag av 1.170 kronor från statens avdikningsanslag.

Lantbruksstyrelsen har denna dag jämväl medgivit att av statsbidraget må för ändamålet utbetalas första delen med 400 kronor. Detta belopp kommer att från Lantbruksstyrelsens kassakontor i enlighet med den hit insända rekvisitionen tillställas Eder.

För varje ytterligare utbetalning av statsbidraget skall till Lantbruksstyrelsens prövning insändas bevis eller rapport, utvisande hur långt arbetet fortskridit, samt en till Lantbruksstyrelsen ställd rekvisition å utbetalningen. När, för erhållande av bevis eller rapport av ifrågavarande slag, besiktning eller avsyning av företaget önskas, har vederbörande intressent, förtroende- man eller arbetsstyrelse att härom göra framställning hos Lantbruksstyrelsen, som förordnar förrättningsman. Sådan ansökning bör, upprättad i två lika lydande exemplar, i god tid insändas till Lantbruksstyrelsen.

/. Det ena av de båda hit insända kontraktsexemplaren återgår.

Stockholm den 11 augusti 1938.

På Kungl. Lantbruksstyrelsens vägnar

Hj. Forsman

Bestyrkes & tjänstens vägnar:
Kungl. Lantbruksstyrelsen

B. Lundgren

R 1•0670

8036

DIARIE Nr

K. LANTBRUKSSTYRELSEN

19 MAJ 1937

DIARIE Nr 13212

K. LANTBRUKSSTYRELSEN

4 AUG. 1938

20 AUG. 1937

i und: ann:

Avskrift. Handlingar angående
Styrshults dikningsföretag av år 1936
i Ljunghems socken av Skaraborgs län;
upprättade
vid syneförrättning enligt vattenlagen
år 1936 av
Ernst Öfverholm.
Statens e. lantbruksingenjör.

Avskrift.

Protokoll, fört vid sammanträde
under syneförrättning enligt vatten-
lagen för torrläggning av mark till-
hörande Styrshult i Ljunghems socken
av Skaraborgs län.

Den 26 november 1936 hos Frits Karlsson, Styrshult.

Närvarande: Undertecknad, förrättningsman, samt Frits Karlsson,
Styrshult, såsom sökande till förrättningen och såsom övriga sak-
ägare: Albin Skoglöf, Styrshult, Vreten, och Lantbrukaren Torsten
Johansson, St. Ståltorp, Gudhem, såsom ombud för Gudhems härads väg-
styrelse, enligt fullmakt /Bil. D./

§ 1.

Upplästes det för förrättningsmannen utfärdade förordnandet,
som hade lydelse enligt bilaga A.

§ 2.

Någon jävsanmärkning mot förrättningsmannen anfördes icke.

§ 3.

Sökanden till förrättningen yrkade på ifrågavarande avlopps upp-
tagande till sådant djup och sådana dimensioner, att därav beroende
mark kunde torrläggas till ändamålsenligt djup. Täckta ledning i kom-
bination med bibehållande av det nuvarande öppna diket ansågs vara
att föredraga framför en öppen kanal.

§ 4.

Upplästes att trumman för landsvägen byggdes år 1907. Ombudet
för Gudhems härads vägstyrelse förmenade sig icke hava något att in-
vända emot att en täckt ledning lades genom landsvägen vid sidan om
den nu befintliga trumman, som skulle bibehållas för att avbörda yt-

vatten. Vägdistriktets vägkassa ansågs vara pliktigt vidkännas kostnaderna för rören genom landsvägen samt för arbetet med dessas nedläggande under förutsättning, att vägkassan icke behövde för framtiden svara för underhållet av annat än den nu befintliga trumman.

§ 5.

Bestämdes att till företaget hörande handlingar och ritningar skulle förvaras av Frits Karlsson, Styrshult, Vreten.

§ 6.

Förrättningsmannen meddelade, att syneförrättningen komme att avslutas genom synehandlingarnas framläggande å hans kontor, Alander-gatan 13, Skara, lördagen den 12 december 1936 och att nämnda handlingar senast trettio dagar därefter komme att översändas till aktförvararen.

§ 7.

Dagens protokoll upplästes, varefter sammanträdet förklarades avslutat. Ort och dag som ovan.

Ernst Öfverholm

Statens e. lantbruksingenjör.

§ 8.

Den 12 december 1936 framlades synehandlingarna å förrättningsmannens kontor i enlighet med § 6. Ingen av sakägarna tillstadeskom. Härefter förklarades förrättningen avslutad.

Skara den 12 december 1936.

Å tjänstens vägnar:

Ernst Öfverholm

Statens e. lantbruksingenjör.

Bilaga A.

D. & V.D. n:r 26 - 29
1936

Förordnande.

Extra lantbruksingenjören E. Öfverholm, Skara varder härigenom förordnad att, därest laga hinder icke möter, den i bilagda ansökn^sing omförmälda förrättning övertaga och i laga ordning verkställa; blivande denna resolution över^sänd till förrättningsmannen, som har att över mottagandet härav skyndsamt insända bevis och om överlåtel^ssen underrätta frånträdande lantbruksingenjören.

Mariestad å landskansliet den 25 maj 1936.

På länsstyrelsens vägnar:

Einar Johnson

Elias Brandel.

D. & V.D. n:r 35 - 9
1935

Förordnande.

Lantbruksingenjören Sven Hallin, Skara förordnas härmed att i laga ordning verkställa ifrågavarande förrättning; och införsväntas från honom bevis om förordnandets emottagande.

Mariestad å landskansliet den 21 juni 1935.

På länsstyrelsens vägnar:

J. Sunnerholm

Ragnar Dahlström.

- - - - -

Bilaga B.

Till

Kungl. Maj:ts Befallningshavande i Skaraborgs län.

Undertecknade få härmed vördsamt anhålla om förordnande för inom länet tjänstgörande lantbruksingenjör att jämlikt bestämmel-

serna i gällande vattenlag handlägga syneförrättning för torrläggning av vattenskadade marker tillhörande 6/16 mantal Styrshult i Ljunghems socken av Skaraborgs län.

Förteckning över de fastigheter, som ytterligare kunna förväntas bli av företaget berörda, återfinnes å omstående sida.

Närmaste järnvägsstation till förrättningsstället är Vreten.

Meddelanden angående förrättningen torde ställas till Frits Karlsson adress Styrshult pr Vreten.

Styrshult den 17 juni 1935

Frits Karlsson

Albin Skoglöf.

- - - - -

Bilaga C.

F Ö R T E C K N I N G

Över underrättelser angående sammanträde hos Frits Karlsson, Styrshult, Vreten, torsdagen den 26 november 1936 klockan 11.00 för torrläggning av mark tillhörande Styrshult i Ljunghems socken av Skaraborgs län, vilka underrättelser jämlikt bestämmelserna i 10 kap. 40 § vattenlagen avsänts den 11 november 1936 till:

Frits Karlsson, Styrshult, Vreten,

Albin Skoglöf, " " ,

Ordf. i Gudhems härads vägstyrelse, domänintendent Bertil Ekberg,

Dagsnäs, St. Bjurum.

Skara den 11 november 1936.

I tjänsten:

Ernst Öfverholm

Statens e. lantbruksingenjör.

5.
Bilaga D.

F U L L M A K T

för lantbrukaren Torsten Johansson, St. Ståltorp, Gudhem att vid
det sammanträde, som är utsatt att hållas hos Frits Karlsson, Styrshult torsdagen den 26. ds kl. 11,0 f.m. för handläggning av syneförrättning enligt vattenlagen för torrläggning av mark tillhörande Styrshult m.fl. hemman i Ljunghems socken, och av vilken förrättning allmän väg kommer att beröras, Gudhems härads vägdistriktstalan föra och dess rätt bevaka.

Dagsnäs, St. Bjurum den 23. nov. 1936.

för Gudhems härads vägstyrelse:

Bertil Ekberg.

Ordförande.

Bevittnas:

Carl Dahlberg

Arvid Wallinder.

A r e a l								Nuvarande värde			Blivande värde			Förbättringsvärde			
Åker		Ä n g och odlingsmark		Annan duglig mark		Impediment och högl. mark		pr har	pr ägofigur		pr har	pr ägofigur		pr har	pr ägofigur		
Har	ar	Har	ar	Har	ar	Har	ar	Kr.	Kr.	öre	Kr.	Kr.	öre	Kr.	Kr.	öre	
7		8		9		10		11		12		13		14		15	

Hemmanstal	Registreringsnummer	Littera å kartan	Socken, by och hemman	Delägares namn, hemvist m. m. samt ägobeskrivning	Ägofigu- rens nummer
1	2	3	4	5	6
3/16	13		<u>Ljunghus socken.</u> Styrshult	<u>Frits Karlsson.</u> odlingsmark; mylla på sandlager på lura 1 åker; " " " " 2 ägrväg; 3 åker; mylla på sandlager på lura 4 odlingsmark; " " " " 5 åker; mylla på sand 6 " ; " " " 7 " ; " " " lund 8 " ; " " " 9 " ; " " " 10 " ; " " " 11 " ; " " " 12 " ; " " " 13 " ; " " " 14 " ; " " " 15 " ; " " " 16 " ; " " " 17 " ; " " " 18 " ; " " " 19 " ; " " " 20 " ; " " " 21 " ; " " " 22 " ; " " " 23 " ; " " " 24 " ; " " " 25 " ; " " " 26	
				Örefors:	

[illegible]

Hemmanstal	Registreringsnummer	Littera å kartan	<u>Socken</u>, by och hemman	Delägares namn, hemvist m. m. samt ägobeskrivning	Ägofigures nummer
1	2	3	4	5	6
				<i>Örnfält:</i> åker; mylla på björk " ; " " " " ; " " " " ; " " " " ; " " sand " ; " " " " ; " " " <i>impediment;</i> åker; mylla på sand " ; " " " " ; " " " " ; " " " " ; " " " " ; " " " " ; " " " " ; " " " " ; " " " " ; " " " " ; " " " " ; " " " " ; " " " " ; " " " <i>Summa:</i>	27 28 29 30 31 32 33 34 35 36 37 38 39 40 41 42 a 42 b 43 44 45

A r e a l								Nuvarande värde			Blivande värde			Approximativt Förbättringsvärde		
Åker		Äng och odlingsmark		Annan duglig mark		Impediment och högl. mark		pr har	pr ägofigur		pr har	pr ägofigur		pr har	pr ägofigur	
Har	ar	Har	ar	Har	ar	Har	ar	Kr.	Kr.	öre	Kr.	Kr.	öre	Kr.	Kr.	öre
7		8		9		10		11	12		13	14		15	16	
3 712		1 53				14									1481	50
05														430	11	50
07														"	16	10
07														"	16	10
07														"	16	10
16														280	44	80
09														300	27	-
50						01								"	150	-
														-		
05														210	10	50
06														"	12	60
06														"	12	60
07														"	14	70
07														"	14	70
07														230	16	10
06														280	16	80
33														200	66	-
76														375	285	-
34														350	119	-
42														280	117	60
12														330	39	60
7 13		1 53				15									2488	30

Skann den 12 december 1936.

Ernst Öfverström

Status c. lantbruksingenjör.

Kostnadsförslag.

Bil. F.

L ä g e	Längd m.	Arbete, jordmån m. m.	Antal	å pris	Kostnad		Kostnad		S u m m a	
					Kr.	öre	Kr.	öre	Kr.	öre
1	2	3	4	5	6	7	8			
0 -7 ⁺¹²	712	Sträckan a-e-f-b /komb. Öppet och täckt/.								
0 -0 ⁺⁵	5	Schaktning av sten och le-								
		ra för Öppet dike	m	✓ 5	1:-		5 -			
0 ⁺⁵ - e	177	6" cementrör med muff	m	✓ 177	1:-		177 -			
0 ⁺⁵ -0 ⁺³²	27	Grävning för täckt ledning,								
		rörens läggning och dikes-								
		jordens återfyllning	m	✓ 27	0.60	16 20	✓			
0 ⁺³² -0 ⁺⁶⁰	28	D:o d:o	m	✓ 28	1:-	28 -	✓			
0 ⁺⁶⁰ -1 ⁺⁶⁷	107	D:o d:o	m	✓ 107	0.80	85 60	✓			
1 ⁺⁶⁷ - e	15	D:o d:o	m	✓ 15	1:-	15 -	✓	14480	✓	
e - f	10	6" cementrör med muff	m	10	1:-	10 -	✓			
e - f	10	Grävning, rörens läggning,								
		dikesjordens återfyllning								
		och vägbanans iordning-								
		ställande	m	✓ 10	8:-	80 -	✓			
		Ovanstående båda poster				90 -	✓			
		bekostas av Gudhems härads								
		väggkassa								
f -7 ⁺¹²	519	8" cementrör med muff	m	✓ 519	1.50		77850	✓		
f -2 ⁺⁸	15	Grävning, rörens läggning								
		och dikesjordens återfylli-								
		ning	m	✓ 15	1.10	16 50	✓			
2 ⁺⁸ -7 ⁺¹²	504	D:o d:o	m	✓ 504	0.65	327 60	✓	34410	✓	
0 ⁺⁵		Kringmurning av rörutlopp								
		enl. ritning					20 -			
f, 7 ⁺¹²		Brunnar, inre diam. 0.6 m	✓ 2	30:-			60 -	1529 40	✓	
		Tillägges c:a 10 %						150 60		
							Summa:	1680 -	✓	

L ä g e	Längd m.	Arbete, jordmån m. m.	Antal	å pris	Kostnad		Kostnad		S u m m a	
					Kr.	öre	Kr.	öre	Kr.	öre
1	2	3	4	5	6		7		8	
10 -11 ⁺¹⁰⁵	205 ✓	Sträckan b - c /komb. öppet och täckt/								
10 -11	100 ✓	6" tegelrör m	✓ 100	1:-	✓ 100	-				
11 -11 ⁺¹⁰⁵	105	4" " m	✓ 105	0.54	✓ 56	70	156	70 ✓		
10 -11 ⁺¹⁰⁵	205	Grävning för täckt ledning, rörens läggning och dikes- jordens återfyllning m	✓ 205	0.45			92	25 ✓		
11, 11 ⁺¹⁰⁵		Brunnar, inre diam. 0.45 m	✓ 2	20:-			40	- ✓	288	95
		Tillägges c:a 10 %							31	05
							Summa:		320	- ✓
7 ⁺¹² - 8	81 ✓	Sträckan b - d /komb. öppet och täckt/.								
7 ⁺¹² - 8	81	6" tegelrör m	✓ 81	1:-			✓ 81	-		
7 ⁺¹² - 8	81	Grävning för täckt ledning, rörens läggning och dikes- jordens återfyllning m	✓ 81	0.55			✓ 44	55		
8		Brunn, inre diam. 0.45 m					✓ 20	-	145	55
		Tillägges c:a 10 %							14	45
							Summa:	✓	160	-
<u>Sammandrag:</u>										
	712	Sträckan a - e - f - b							✓ 1680	-
	205	" b - c							✓ 320	-
	81	" b - d							✓ 160	-
							Summa:		2160	✓ -
Skara den 12 december 1936										
Ernst Öfverholm										

Arbetsbeskrivning.

Innan arbetet påbörjas, skall avvägning för utsättning på minst var 25:te meter genom sakkunnig person verkställas och grävningslista upprättas.

Vid arbetets utförande skall iakttagas:

att förekommande krökar på rörledningen ej få göras skarpa, utan

böra i möjligaste mån uträtas och avrundas,

att skarvarna mellan de cementrör, som komma att nedläggas under

botten på öppet dike, skola tätas med tjärdrev längst in i

muffen och därutanför cementbruk i blandning 1 cement: 2 sand,

att läggningen av rören skall underkastas sakkunnig kontroll.

Skara den 12 december 1936.


I tjänsten

Ernst Öfverholm

Statens e. lantbruksingenjör.

Ö V E R S I K T S K A R T A

Skala 1:100000

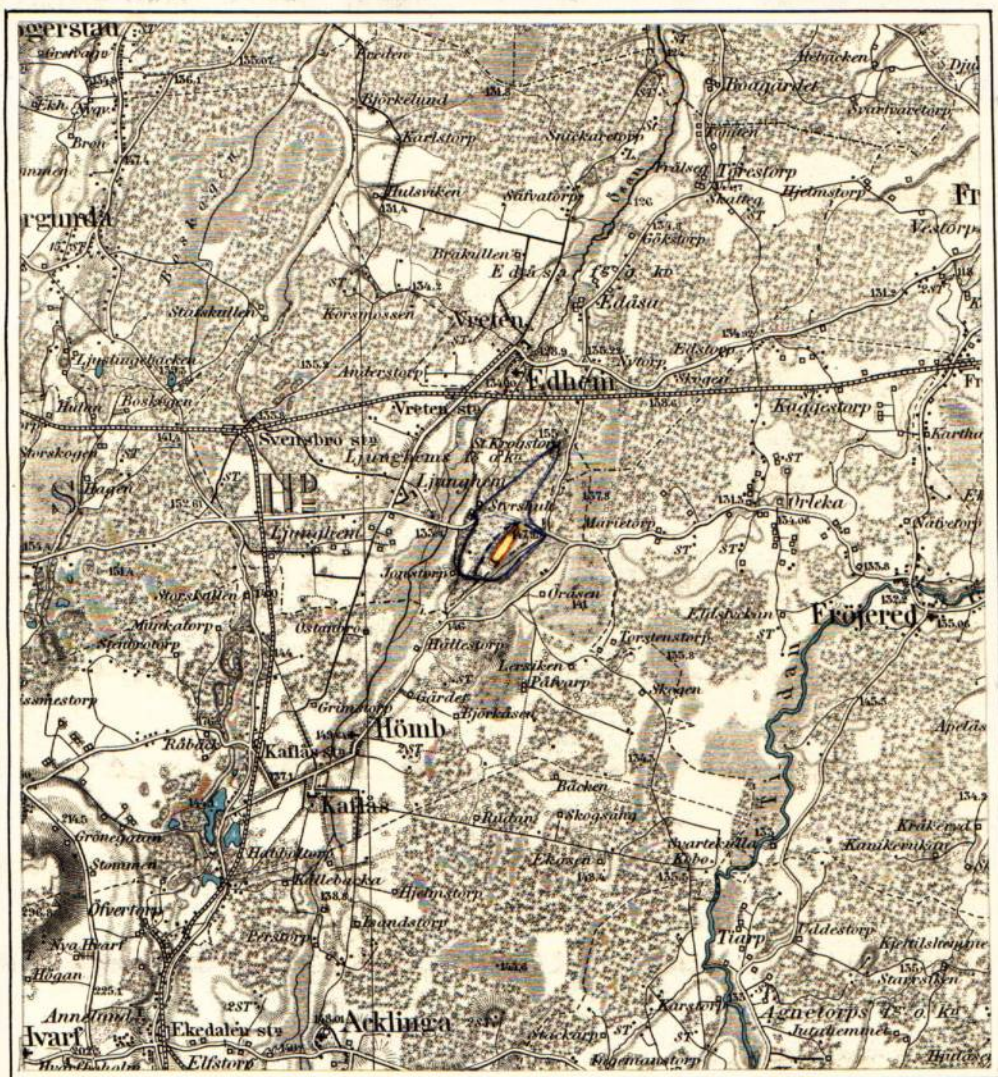

Utlåtande vid syneförrättning enligt
vattenlagen för förbättrad utdikning av
marker tillhörande Styrshult i Ljunghems
socken av Skaraborgs län.

1. Avdikningsområdets läge, företagets beskaffenhet och omfattning.

Avdikningsområdet, vilket skall bilda en dikningssamfällighet, är beläget cirka 2 km. söder om Edhems kyrka inom sektion nr 3 av Tidans nederbördsområde nr 140. Belägenheten framgår av omstående översiktskarta, där torrläggingsområdet utmärks med gul färg och vattensamlingsområdets gränser med blå linjer.

Företaget, som i och för torrläggning av vattensjuk mark avser läggning av täkta ledningar genom och från vattenskadade marker i kombination med bibehållande av öppna ytvattendiken, är att hänföra till "dikning", varom stadgas i vattenlagens 7 kapitel.

I enlighet med sökandens yrkande och på grund av förefintliga fallförhållanden omfattar syneförrättningen de dikessträckor, som å hithörande plan- och profilritningar betecknas med bokstäverna a-e-f-b-c och b-d.

2. Laga hinder.

För handläggandet av förrättningen, vilken grundar sig på K.B:s i Skaraborgs län förordnande den 30 november 1935 har något laga hinder icke funnits föreligga. Synemannen finner icke heller hinder mot företagets utförande.

3. Karta, profilritning m.m.

Över avdikningsområdet har upprättats plankarta i skala 1:4000. Såsom av företaget beroende har ansetts all den mark, vars torrläggning till 1.2 meters djup är beroende av dikningen och som genom denna vinner möjlighet till förbättrad torrläggning. Blå siffror på plankartan angiva markens höjdläge över förrättningsens jämförelseplan. Täckta ledning betecknas med en streckad röd linje, då den lägges under botten på befintligt ytvattendike som skall bibehållas, och med en heldragen röd linje i övriga fall. Brunnar betecknas med en röd ring. Över avloppen hava upprättats profil- och sektionsritningar, angivande förhållandena vid undersökningstillfället och varå de föreskrivna arbetenas detaljer finnas åskådliggjorda.

4. Vattenmängd och dimensionering.

Dimensioneringen av de täckta ledningarna har utförts under antagande av en avrinning av 0.65 liter per sekund och hektar. Dikningen har tänkts verka så, att de täckta ledningarna skola kunna avleda allt vatten från ett blivande täckdikningssystem under det att en stomme av öppna diken bibehålles för att avleda ytvattnet.

Vattensamlingsområdet för de olika dikessträckorna utgör:

1 punkt c	2.2 hektar
-----------	------------

" "	11	3.9	"
-----	----	-----	---

" "	d	5.1	"
-----	---	-----	---

" "	b	11.8	"
-----	---	------	---

Med hänsyn till ovanför ägofigurerna 35 - 41 befintliga källor har ledningen b-c något överdimensionerats i förhållande till förutnämnda antagande om avrinningen.

5. Broar.

Mellan e och f skär den föreslagna rörledningen allmän väg. Den härintill befintliga vägtrumman vilken enligt uppgift skall vara byggd år 1907, ligger för högt för att tillåta lagenlig torrläggning av ovanför trumman belägen åker och äng. Jämlikt föreskrifterna i vattenlagens kap. 7 § 8 åligger det vägens ägare att bekosta ny trumma, men då samma torrläggningresultat kan vinnas genom att rörledningen lägges genom vägen vid sidan om trumman, bestämmes, att vägens ägare skall bekosta rören genom vägen och arbetet med dessas läggning. Innan arbetet därmed påbörjas, skall vederbörande vägstyrelse underrättas, och dess anvisningar för trafiksäkerhetens upprätthållande efterföljas. Underhållningsskyldigheten av rörledningen genom vägen skall åvila dikningsföretaget. Underhållet av vägtrumman däremot skall även för framtiden åvila vägens ägare, varvid särskilt skall iakttagas, att trumman i händelse av ombyggnad skall läggas på lagenligt djup.

6. Båtnadsuppskattning.

Den genom företagets utförande uppkommande båtnaden per hektar har approximativt uppskattats, varvid hänsyn tagits till jordens naturliga beskaffenhet och behov av torrläggning och har dessa värden angivits i värderingslängden /Bil. E/, i vilken jämväl uträknats båtnaden för de olika ägofigurerna.

7. Ersättningar.

Inga ersättningar på grund av intrång av jordupplag under arbetets utförande skola utgå.

8. Kostnad.

Enligt kostnadsförslaget uppgå kostnaderna för avloppets färdigställande till 2160:- kronor, inberäknat 10 % tillägg för arbetets tillsyn och oförutsedda utgifter.

Förrättningskostnaderna skola av sökanden, Frits Karlsson, gäldas vid förrättnings avslutande.

Avgift, varom förmäles i 11 kap. 95 § vattenlagen, skulle understiga 15 kronor och behöver förty ej erläggas.

9. Företagets utförande.

Jämligt föreskrifterna i 10 kap. 62 § vattenlagen bestämmes ifråga om företaget ytterligare:

att det skall utföras i noggrann överensstämmelse med bestämmelserna i detta utlåtande med därtill hörande handlinar och ritningar,^g

att till rörledningarna och brunnarna skola användas rör av fullgod kvalitet. Cementrören godkännas endast under förutsättning att de uppfylla de i Svenska Kommunaltekniska Föreningens handlingar Nr 5 år 1931 angivna bestämmelser ifråga om hållfasthet och täthet,

att arbetena med företagets utförande böra överlämnas åt därför skickad person,

att arbetet skall vara fullbordat senast den 1 september 1938 och

att företaget skall anses fullbordat, när det avsynats och godkänts av inom länet tjänstgörande lantbruksingenjör.

10. Framtida underhållet.

Brunnarna skola rensas vid behov, dock minst en gång årligen. Grenledningar få ej inkopplas i rörsträng utan endast direkt i brunn.

11. Företagets namn.

Företagets namn skall vara "Styrshults dikningsföretag av år 1936".

12. Besvärshänvisning.

Talan mot förrättningen och detta utlåtande må föras vid Västerbygdens vattendomstol, adress Vänersborg, till vilken besvären skola vara ingivna inom sextio dagar från nedanstående datum. I besvären skola upptagas klagandens alla påståenden och skälen därför och skola vid besvären fogas de handlingar, klaganden vill åberopa till stöd för ändringssökandet. Besvären skola ingivas i tre exemplar.

Skara den 12 december 1936.

Ernst Öfverholm.

Statens e. lantbruksingenjör.

Förestående avskrifters, sid. 1 - 23, likhet med originalen bestyrkes i tjänsten:

Ernst Öfverholm

79
37

DIARIE N:º 13213
K. LANTBRUKSSTYRELSEN
4 AUG. 1938

Statens Lantbruksringens
i Skaraborgs Län
Herr Ernst Öfverkalen
Skara.

Undertecknad får härmed göra
anmälan om att Styrskults dik-
ningsfärdar av år 1936 i Ljunghus
söken av Skaraborgs Län påbegjuts,
om vilken anledning jag härmed
får anmäla om utskaffande
av viss del av hushållsstadshäddar.
Styrskult Meten d. 23/7. 1938

Frits Karlsson
Bustyrkes
Juref. l. l. afman
Fröjered Fridene.

Gustav Karlsson.
Förskenslör
Fröjered Fridene

BEVIS

DIARIE Nr 18675

K. LANTBRUKSSTYRELSEN

3 NOV. 1938

över verkställd avsyning av

Styrshults dik- ningsföretag av år 1936 i Ljunghems
socken av Skaraborgs län.

Plan fastställd av Kungl. Maj:t den 20 augusti 1937

Bidrag från statens avdikningsanslag kr. 1.170

Lån från statens avdikningslånefond " -----

Kontrakt angående arbetenas utförande antaget den 11 augusti 1938

Fastställd arbetstid till den 1 sept. 1938

~~Arbetsstyrelsens ordför.~~

Ende intressent:

Frits Karlsson, Styrshult, Vreten.

Vid av undertecknad den 1 november 1938 verkställd avsyning
av ovan angivna företag befanns detsamma vara utfört enligt den
fastställda arbetsplanen och förordas till godkännande.

Företagets kostnader hava icke understigit det fastställda
kostnadsbeloppet.



Skara den 1 november 1938.

Statens e. lantbruksingenjör

R

1*0670

DIARIE Nr 13212

K. LANTBRUKSSTYRELSEN

4 AUG. 1938

Avskrift.

Betänkande


angående statsunderstöd till
Styrshults dikningsföretag av år 1936
i Ljunghems socken av Skaraborgs län;
avgivet år 1937 av
Ernst Öfverholm.
Statens e. lantbruksingenjör.

Avskrift. 1

Avskrift.

Ensom Kungl. Maj:ts nådiga besök
den 20 augusti 1937 föreställd till
företagets vid arbetets utförande.

Styrshuset den 28 september 1937.
På Kungl. Länslänstygskans sagnar.
Albert Smith.

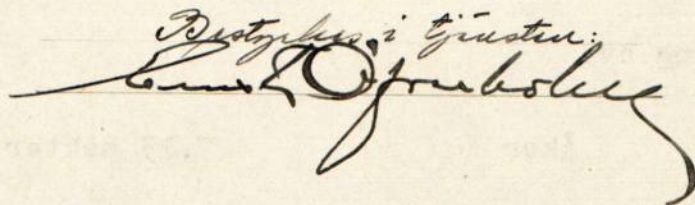Bestyrkes i tjänsten;


B E T Ä N K A N D E

angående Styrshults dikningsföretag av år 1936 i Ljunghems socken
av Skaraborgs län; avgivet i och för sökande av statsunderstöd.

Företagets läge, beskaffenhet m.m.

Avdikningsområdets läge framgår av till förrättningshandling-
arna hörande översiktskarta, där det markerats med gul färg. Till
följd av avloppens alltför små dimensioner äro markerna i hög grad
besvärade av högt grundvattenstånd. Nu föreslagna åtgärder avse att
bereda möjlighet till ändamålsenlig torrläggning medelst täckdikning
av i företaget ingående marker.

Föregående rättslig utredning.

Företaget har föregåtts av syneförrättning enligt vattenlagen,
verkställd av undertecknad på förordnande av Länsstyrelsen.

Mot förrättningen, som avslutades den 12 december 1936, hava
besvär ej anförts, vilket framgår av bilagda diariebevis.

Dikning.

I vid syneförrättningen avgivet utlåtande finnes redogörelse
lämnad för till uppgrävning ifrågakommande dikessträckor, nederbörds-
områden och till avrinning kommande vattenmängder. Företagets teknis-
ka detaljer framgå för övrigt av till förrättningen hörande ritning-
ar och handlingar.

Företagets omfattning.

Genom de föreslagna arbetenas utförande beredes möjlighet till torrläggning av:

Åker	7.13 hektar
Annan mark	<u>1.53 "</u>
Summa	<u>8.66 hektar</u>

Kostnad.

Kostnaden för arbetenas utförande har vid syneförrättningen beräknats till kronor 2160:--. Kostnaden för denna syneförrättning belöper sig till kronor 189:73 och kostnaden för utredning angående statsunderstöd till kronor 58:05. Totala torrläggningskostnaden blir sålunda kronor 2407:78.

Båtnad.

Värdet av båtnaden genom dikningen har uppskattats till kronor 2488:30. Sålunda skulle kostnaden uppgå till cirka 97 % av båtnaden.

Anslagsbelopp.

Enligt gällande bestämmelser skall vid statsunderstödens beviljande hänsyn tagas till förhållandet mellan kostnaden och den genom torrläggningsarbetet ernådda båtnaden. Denna relativa kostnad är enligt ovan för ifrågavarande företag = 0.97. Som bidrag från statens avdikningsanslag skulle då kunna erhållas ett belopp motsvarande 48.95 procent av totala torrläggningskostnaden eller i runt tal 1170 kronor.

Aktförvarare.

Till företagets aktförvarare har utsetts hemmansägaren Frits Karlsson, Styrshult, Vreten.

Arbetstid.

I synemännens utlåtande har tiden för arbetenas fullbordande bestämts till den 1 september 1938.

Bilagor m.m.

Med detta betänkande följer:

1. Kostnadssammandrag. Bilaga I.
2. Diariebevis från Västerbygdens vattendomstol att syneförrättningen ej överklagats. Bilaga II.
3. Arvodesräkning. Bilaga III.
4. Avskrift av synehandlingarna i närslutet häfte.
5. Kopia av plan-, profil-, m.fl. ritningar i 1 blad.

Skara 1 april 1937.

I tjänsten:

Ernst Öfverholm.

Statens e. lantbruksingenjör.

Bilaga I.

K O S T N A D S S A M M A N D R A G .

De föreslagna arbetena	2160:--	
Syreförrättningen	189:73	
Betänkandet med bilagor	<u>58:05</u>	<u>247:78</u>
	<u>Summa kronor</u>	<u>2407:78</u>

Skara 1 april 1937.

I tjänsten:

Ernst Öfverholm.

Statens o. lantbruksingenjör.

Beskrift.

Vid arbetoplansens förställande har krutnadur
för frutegård beaktats till 2.407 kronor 78 öre.

Stukholmen den 28 september 1937.

På Kungl. Lantbruksstyrelsens vägnar:

Albert Smith.

Beskrift i tjänsten:

Ernst Öfverholm

D I A R I E B E V I S .

Såvitt här fört diarium utvisar, hava besvär icke anförts över en av e. lantbruksingenjören Ernst Öfverholm handlagd, den 12 december 1936 avslutad syneförrättning rörande torrläggning av mark, tillhörande hemmanet Styrshult i Ljunghems socken, Skaraborgs län /Styrshults dikningsföretag av år 1936/, betygar Vänersborg i Västerbygdens vattendomstols kansli den 31 mars 1937.

Olof Lindgren

Vattenrättsamanuens.

Bilaga III.ARVODESRÄKNING

för betänkande och utredning angående statsunderstöd till Styrshults
dikningsföretag av år 1936 i Ljunghems socken av Skaraborgs län; Av-
 given i enlighet med gällande lantbruksingenjörstaxa.

Betänkande och kostnadssammandrag, 3 sidor å 3:- kr.	9:-- kr.
Vävkopia av ritningar	24:45 "
Avskrift av synehandlingar och betänkande	
22 sidor å 0.55 kr.	12:10 "
Översiktskarta	4:-- "
Ansökningshandlingar och expedition	3:-- "
Diariebevis med kommissionärsarvode	2:50 "
Inhäftning, 3 band	3:-- "

Summa kronor 58:05

Den som med denna räkning sig icke åtnöjer äger att densamma klandra
 genom stämning till Gudhems häradersrätt inom tre månader härafter.

Skara den 30 april 1937.

Ernst Öfverholm.

Statens e. lantbruksingenjör.

Förestående avskrifter, sid. 1 - 6, likhet med originalen bestyrkes

i tjänsten:

Ernst Öfverholm