



Akt nr:

R-E1a-0958

AU\$R-E1a-0958

godk. 38

24
44

R 2*0958

8913

LARIE Nr

KONTRAKT.

K. LANTBRUKSSTYRELSEN

25 APR. 1944

Sedan Kungl. Lantbruksstyrelsen den 11 februari 1944 till
Algutstorps Stora torrlägningsföretag av år 1942 i Skarstads socken av
SKARABORGS LÄN

R. Lindell

under föreskrift att vid sådana betongarbeten, som kunna ifrågakomma vid företaget, material
av inhemsk tillverkning bör användas, då icke särskilda omständigheter till annat föranleda,
beviljat statsbidrag med fyrahundrasjuttio (470)

kronor att utgå från statens avdikningsanslag

ävensom fastställt en av jordbrukskonsulenten Erik Almlöf

år 1942 för företaget upprättad arbetsplan med därtill hörande kostnadsförslag, ha

undertecknad, som av vederbörande intressenter utsetts till styrelse förtroendeman

för företaget, med

Kungl. Lantbruksstyrelsen avslutat följande kontrakt, varigenom jag för egen del samt å

vederbörande intressenters i företaget vägnar åtag^{ss} och förbind^{ss} mig

1:o) att utföra företaget i överensstämmelse med den fastställda arbetsplanen med
de eventuella ändringar däri, varom Lantbruksstyrelsen må komma att efter framställning
besluta,

att fullborda arbetet till den 1 september 1945 ,

att vid företagets utförande iakttaga de föreskrifter, som av Kungl. Maj:t eller Lantbruksstyrelsen må hava meddelats,

att bestrida vad utöver beviljat statsbidrag kan erfordras för företagets fullbordande,

att gälda vederbörande förrättningsman tillkommande gottgörelse för besiktning och avsyning av företaget,

att, när sådant av Lantbruksstyrelsen påfordras, förete behörigen verifierade räkenskaper över de med företaget förenade utgifterna ävensom att, därest det skulle visa sig, att torrläggingskostnad, varför statsbidrag beviljats, beräknats till högre belopp än den verkliga kostnaden, efter föreskrift av Lantbruksstyrelsen vidkännas motsvarande minskning av bidraget,

att, när någon av företagets delägare det påkallar och genom intyg av vederbörlig förrättningsman styrker behovet därav, verkställa erforderligt arbete för företagets underhåll, samt

att vid arbetets utförande underkasta ^{oss} mig Lantbruksstyrelsens inseende och kontroll;

2:o) att för tjänsteman, som förordnats att verkställa besiktning eller avsyning av företaget eller inspektion av underhållsarbetet, tillhandahålla den för företaget fastställda arbetsplanen med därtill hörande handlingar och ritningar;

3:o) att i händelse avvikelse utan därtill i vederbörlig ordning erhållet tillstånd skett från den fastställda arbetsplanen, eller arbetet icke inom därför bestämd tid fullbordats och Lantbruksstyrelsen ej heller medgivit anstånd med dess utförande, låta det ankomma på Lantbruksstyrelsen att inställa vidare utbetalning av statsbidraget samt att återfordra vad därav uppburits att inom viss angiven tid på en gång eller efter hand inbetalas till Lantbruksstyrelsen, ävensom att å sålunda lyftade och återburna medel erlägga fem procent årlig ränta från lyftningsdagen till dess återbetalning sker;

4:o) att ifråga om tid för lyftande av statsbidraget låta gälla vad Lantbruksstyrelsen därutinnan bestämmer, och skall någon del av statsbidraget innestå i Lantbruksstyrelsen, intill dess arbetet blivit vederbörligen avsynat och av Lantbruksstyrelsen godkänt;

5:o) att vid avslutandet av detta kontrakt för förvaring i Lantbruksstyrelsens arkiv till Styrelsen överlämna ett exemplar av till ärendet hörande förslag och utredning, ävensom att, innan sista delen av statsbidraget lyftes, till Lantbruksstyrelsen överlämna fullständig beskrivning jämte ritning över sådan avvikelse från den fastställda planen, vartill vederbörligt tillstånd må hava meddelats;

6:o) att bestrida eller gottgöra kostnader, som i följd av erhållet statsbidrag kunna föranledas för Lantbruksstyrelsen;

7:o) att för fullgörande av detta kontrakt ävensom, därest mot kontraktet brytes, för återbäring av lyftad del av statsbidraget jämte därå upplupen ränta, ställa sådan säkerhet, som av Lantbruksstyrelsen godkännes; samt

8:o) att fullgöra de övriga åtaganden, som enligt gällande bestämmelser åligga mottagare av ifrågavarande statsmedel.

Härav äro två lika lydande exemplar upprättade, av vilka vardera kontrahenten tagit ett.

Trävad den 19/4 1944

Gustaf Johansson

Att

Gustaf Johansson

i bägges vår närvaro egenhändigt undertecknat förestående kontrakt, intyga:

Karl Andersson	Axel Carlsson
Adress H. Ågustorp	Adress Trävad
Trävad	Ågustorp

Kungl. Lantbruksstyrelsen antager detta kontrakt.

Stockholm den 8 maj 1944.

På Kungl. Lantbruksstyrelsens vägnar

Carl Gustaf

Gocle. 8/5 VY

24
44

DIARIE 8912
K. LANTBRUKSSTYRELSEN
25 APR. 1944

BEVIS

över verkställd avsyning av Algutstorp Stora

torrlägg- ningsföretag av år 1942 i

Skarstads socken av Skaraborgs län.

Plan fastställd av Kungl. ~~Maj:t~~ Lantbruksstyrelsen den 11/2 1944

Bidrag från statens avdikningsanslag kr. 470:-

Lån från statens avdikningslånefond „

Kontrakt angående arbetenas utförande antaget den 19 april 1944.


Fastställd arbetstid till den 1 sept. 1945

Arbetsstyrelsens ordf.: Gustaf Johansson

Adress: St. Algutstorp pr Tråvad

Dikningsföretaget i sin helhet utförd i enlighet med planen och har vid avsyning av undertecknad godkänts intygas.

Skara den 20/3 1944

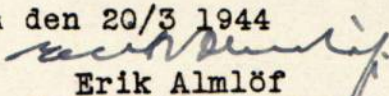
Erik Almlöf
Jordbrukskonsulent

8913
K. LANTBRUKSSTYRELSEN
25 APR. 1944

R 2*0958

Kungl. Lantbruksstyrelsens
Kulturtekniska byrås arkiv

HANDLINGAR

angående torrläggning av vattenskadade marker,
tillhörande Algutstorp Stora, Skarstads socken,
Skaraborgs län, upprättade i samband med an-
sökan om statsbidrag från statens avdiknings-
anslag enligt 2 § i kungörelsen den 3 juni 1939
/nr 431/, av

Erik Stenroos
.....
Jordbrukskonsulent.

Genom Kungl. Lantbruksstyrelsens beslut denna dag fastställt
till efterrättelse vid arbets utförande
Stockholm den 11 februari 1944
På Kungl. Lantbruksstyrelsens vägnar
Hjalmar Forsman.

B E T Ä N K A N D E

rörande fråga om statsbidrag från statens avdikningsanslag till
...Algutstorps stora.....torrlägningsföretag av
år 1942.. i .Skarstads..socken..... Skaraborgs län.

Belägenhet: Omkring ..2... km. väster om Tråvads station.....
....., å översiktskarta angivet
med gul färgbeteckning.

Rättsliga förhållanden m.m.: Förslag angående företaget har av under-
tecknad upprättats vid förrättning, avslutad den ..30/12..... 1942...

Mellan delägarna i företaget har vid denna förrättning överens-
kommelse träffats om företagets utförande m.m. Överenskommelsen har av
undertecknad vitsordats.

.....
.....
.....
.....

Statsbidrag från avdikningsanslaget, skogsutdikningsanslaget eller
anslag till förstärkning av ofullständiga jordbruk /avloppsförbättrings-
bidrag/ har tidigare ej utgått till torrläggning av ifrågavarande
marker.

.....
.....
.....

Båtnadsuppskattning: Approximativ uppskattning av genom torr-
läggningen uppkommande båtnad har vid förrättningen blivit verkställd.

Nederbördsområde:.. 20,65 har. å översiktskarta begränsat med ..
streckad blå linje ..

.....

Maximiavrinning:.. 2,0 l/s ha ..

Flodavrinning: ..

Dikesdimensioner m.m. utvisas av plankarta, typ - och profilrit-
ningar.

Grävningasabell upprättas, då arbetet skall påbörjas.

Fixpunkter? . I jordfast sten inhugget kors ..

.....

Broar o. dyl.

.....
.....
.....

Areal, kostnad och båtnad:

A R E A L	Kostnad	Båtnad	Relativ kostnad
Aker Annan mark	Summa		
ha ha ha	kr. kr.		
Summa	15,30	15,30	1000
			1064,62 0,94

Underhåll: .Då sentliga i företaget ingående avlopp ha föreslagits . .
 täckta, äro, förutsättningarna, för, det, framtida underhållet i stort sett, . .
 tryggade.

Arbetstid: 1 år 1942-1943

Aktförvarare: Gustaf Johansson, St Algotstorp. . Tråvad.

Förord: Marken är för närvarande mer eller mindre försumpad; genom
 företaget möjliggöres rationell brukning av den redan odlade jorden.....

Statsbidrag till företagets utförande tillstyrkes.

Statsbidrag	Kostnad	Rel.kostnad	Bidrag i procent av kostnaden	Bidrag
	kr.			kr.
	1000:-	0,94	47,90	479:-
Summa bidrag				479:-

Statsbidrag beräknas till i runt tal 475:- kr.

Vid detta betänkande fögas:

1. Sammanträdesprotokoll.

2. Ägobeskrivning och värderingslängd.

3. Kostnadsförslag.

4. Kostnadsfördelningslängd.

5. Ritningar. 2. Blad.

6. Typritningar m.m.

7. Översiktskarta.

8. Arvodesräkning.

Skara den 2/1 1943

Erik Almlöf

Jordbrukskonsulent.

Protokoll, fört vid sammanträde hos... Fru Olivia Andersson.....

St. Algotstorp,

under förrättning rörande torrläggning av mark inom

Skarstads socken av Skaraborgs län.

Vid sammanträdet inställde sig sökandena till förrättningen:

Fru. Olivia Andersson. St. Algotstorp och.....

Gustaf Johansson, St. Algotstorp.....

§ 1.

Att justera dagens protokoll utsågs Fru Olivia Andersson...

och Gustaf Johansson. St. Algotstorp

2.

Ansöknings om förrättningen /bil. A / samt det på grund därav meddelande förordnandet för undertecknad att handlägga ifrågavarande förrättning /bil. A / upplästes.

13.

Av förrättningsmannen hade erforderliga markundersökningar och fältarbeten samt approximativ uppskattning av genom torrläggningen uppkommande båtnad blivit verkställda. Delägarna hade därvid framfört vissa yrkanden och önskemål angående ifrågasatta torrlägningsåtgärder. Med beaktande härav hade förslaget till torrläggning av ifrågavarande marker upprättats, vilket förslag nu framlades för delägarna.

24.

Hävdan genomgicks och godkändes, varvid antecknades, att annan jordägare än de vid sammanträdet närvarande icke kunde anses erhålla båtnad genom företaget.

5.

XXXXXXXXXXXXXXXXXXXX

Allmänt intresse berördes ej av företaget

...../bil.

§ 6.

För torrläggning av området... vore erforderligt att fortsätta dikningsarbetet
 å en kortare sträcka inom den nedanför området belägna fastigheten Brotorp
 Av ägaren till nämnda fastighet hade medgivande lämnats till företagets
 utförande i denna del / bil B/

§ 7.

Beslöts att söka statsbidrag till de på delägarna belöpande
 kostnaderna för företagets genomförande.

§ 8.

Delägarna träffade överenskommelse /bil. C / angående företagets
 utförande, Fördelningen av kostnaden för detsamma, ansökning om
 statsbidrag till företaget m.m. Överenskommelsen vitsordades av un-
 dertecknad, förrättningsman.

§ 9

Företaget erhöll benämning:..... Algutstorp stora.....
torrläggningsföretag av år 1942
 i Skarstads socken av Skaraborgs län.

Till styrelse för företaget och aktförvarare utsågs.....
 Gustaf Johansson St. Algutstorp.....

§ 10.

Protokollet upplästes och lämnades utan anmärkning.

... St. Algutstorp..... den ..30/12.1942.....

.....
 Jordbrukskonsulent.

Justeras:

Gustaf Johansson.....

..... Olivia Andersson.

Till

Hushållningssällskapet i Skaraborgs län.

Undertecknade... får. härmed vördsamt anhålla om förordnande för inom länet tjänstgörande jordbrukskonsulent att jämlikt Kungl. Maj:ts kungörelse den 4 juli 1939 (nr 431) ang. förmedling av statsbidrag från Statens avdikningsanslag handlägga förrättning för torrläggning av vattenskadade marker tillhörande . Algutstorp. stora..... i Skarstads..... sock..... av Skaraborgs..... län.

Meddelanden angående förrättningen torde ställas till Gustaf Johansson.....

...St. Algutstorp.....Skarstad.....

adress Tråvad tel. 112 Tråvad.....

.....St. Algutstorp..... den 30/12... 19..42

För .1/8.mtl..St..Algutstorp.....
fastighetens namn
Gustaf Johansson

För 1/8 mtl. St. Algotstorp
fastighetens namn
Olivia Andersson

För
fastighetens namn

Med anledning av ovanstående ansökan förordnas härmed jordbrukskonsulent
 Erik Almlöf att i enlighet med bestämmelserna i
 gällande författning handlägga förrättningen.

Skara den 30/12 1942.

Skaraborgs läns Hushållningssällskap
 Elis Enderstein
 Hushållningssällskapets sekreterare.

Undertecknad medger härigenom ~~delägarna~~ ~~delägaren~~ i Torrlägningsföretaget . Algutstorp Stora
 i . Skarstads socken av Skaraborgs län att i enlighet med av jordbrukskonsulent . Erik Almlöf för nämnda företag upprättat förslag utföra dikningsarbete m.m. å mig tillhöriga fastigheten . Brotorp, Tråvads socken
 och fränsägar jag mig varje anspråk på ersättning för skada och intrång, som därigenom kan komma att förorsakas mig.

St. Algutstorp den . 30/12 194.2

. . . . Arvid Johansson

Egenhändiga namnteckningarna intyga:

G.H. Skoog Fridolf Andersson .

F Ö R E N I N G.

Mellan undertecknade, delägare i .Algutstorp stora torrlägn.. .
företag av år 1942, Skarstads socken av Skaraborgs län,
är vid sammanträde denna dag under förrättning rörande nämnda torr-
lägningsföretag följande överenskommelse träffad.

1) Vi förbinda oss att i enlighet med vid ovannämnda förrättning
upprättat förslag gemensamt utföra och underhålla till företaget hõ-
rande arbeten och anläggningar, ävensom att, med tillämpning av vid
förrättningen angivna grunder, gälda med företaget förenade kostnader.

2) Arbetet skall påbörjas så snart lämpligen kan ske och vara
fullbordat inom två år efter dess påbörjande.

3) Den vid förrättningen utsedda styrelsen för företaget erhål-
ler i uppdrag

att till arbetets utförande söka bidrag av statsmedel,

att å våra vägnar underteckna de kontrakt och förbindelser, som
för bidragets lyftande kunna erfordras,

att uppbära och utkvittera det statsbidrag, som kan bli till
företaget beviljat,

att på oss utdebitera vad utöver statsbidraget åtgär för före-
tagets genomförande, samt

att vidtaga i övrigt erforderliga åtgärder för arbetenas för-
slagsenliga utförande.

4) Vi uppdraga åt förrättningsmannen att upprätta för statsbi-
drags sökande erforderliga handlingar och ritningar.

.Skarstad den 30/12 . . . 1942.

För .St..Algutstorp Gustaf Johansson.

För St. Algutstorp. Olivia Andersson.

Egenhändiga namnteckningarna intyga:

G.H.. Skoog. Fridolf Andersson

Förestående förening vitsordas:

. Erik Akmlöf.
Jordbrukskonsulent.

[illegible]

L. T:s förlag.

Erik Almlöf

Vid arbetspennens fastställande har
kostnaden för förteget beräknats till
1000 kronor

Stockholm den 11 februari 1944
På Kungl. Landbruksstyrelsens vägnar
Hjalmar Forsman.

Kostnadsfördelningslängd.

[illegible]

Alquistorp stora terräggningsförelag av år 1942

Skarstads socken

Skaraborgs län

Förslaget upprättat år 1942 av

G. Johansson

Granskat och godkänt av

Andersson

jordförälskonstulerat.

Genom Kungl. Lantbruksstyrelsens
beslut denna dag fastställt till
effektivitet vid beräkning utförande.

Stockholm den 11 februari 1944
På Kungl. Lantbruksstyrelsens vägnar
Hjalmar Forsman.



Älgutstorp stora terrällaggningsförelag av år 1942

Beitstuntp.

Genom Kungl. Landbruksstyrelsens
beslut denna dag fastställt till efter-
rättelse vid arbetets utförande.

Stockholm den 11 februari 1944
På Kungl. Landbruksstyrelsens vägnar
Hjalmar Forsman.


A

Rörutlopp D

Fr. 20.65 hgr.
Brunn A 2-600

B

Fr. 18.65 hgr.
Brunn A 2-600

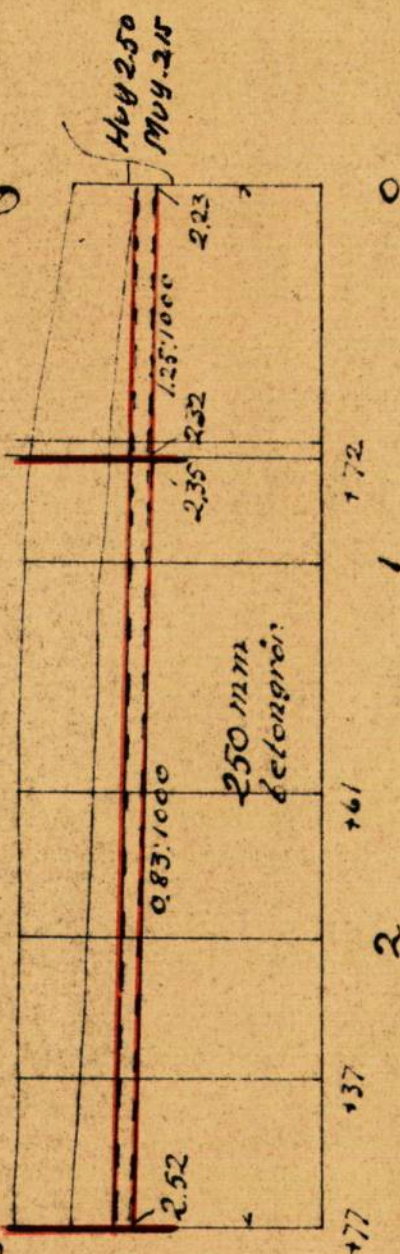

RITN.Nr 002

R

2*0958

Skalar:
Längd 1:2000

100m.





100m.

Höjd 1:100

10 dm. 0 1 2 3 4 5 6 7 8 9 10m.

TECKENFÖRKLARINGAR.

Täckdikning.

    -  Öppet dike som bibehålles.
 Öppet dike som nygräves.
 Öppet dike som fördjupas och breddas.
 Öppet dike som genom täckdikningen försvinner.
 Stamdike av rör.
 Grenäike av rör.
 I profilritning: täckt ledning av betongrör.
 " " " " " tegelrör.
 Täckt dike av trätrummor eller rör med träunderlag.
 Täckt dike av sten eller gärdsel.
 Förutvarande täckt dike av tegelrör.
 Förutvarande täckt dike av sten, gärdsel eller trätrummor.
 1:5:1000 Täckdikens bottenlutning.
 50, 75, 100, o.s.v. Rördimension i mm. (se nedanst. tabell)*. Angiven dimension börjar vid närmast ovanför siffran belägen hophuggning.
 0,00 Nivåkurvor, sammanbindande punkter med samma höjdläge.
 0,00 Markens höjdläge i meter över jämförelseplanet.
 0,00 Öppet dikes bottenläge i meter över jämförelseplanet vid förundersökningen.
 0,00 Bottenläge i örtrumma i meter över jämförelseplanet vid förundersökningen.
 0,00 Vattenytans höjdläge i meter över jämförelseplanet vid förundersökningen.
 0,00 Högvattenyta.
 0,00 Medelvattenyta.
 0,00 Öppet dikes föreskrivna bottenläge i meter över jämförelseplanet vid platsen för siffran.
 0,00 Täckt dikes föreskrivna bottenläge i meter över jämförelseplanet vid platsen för siffran }  Bottenläge.
 (0,00) Öppet dikes föreskrivna djup i meter från påle räknat.
 (0,00) Täckt dikes föreskrivna ungefärliga djup i meter från markytan räknat, vid platsen för siffran.
 0 Typ A Täckdikensbrunn. $\varnothing$ = diametern i mm.
 • Stensil.
 ♦ Grusfilter.
 1, 2, 3, o.s.v. Täckdikessystem n:r.
 0, 0, 50, o.s.v. Pålnummer.
 A, B, C, el. a, b, c Beteckning för särskilda punkter å täckt el. öppet dike.
 1, 2, 3, o.s.v. Ägofigursbeteckning.
 F.P. + = 0,00 Fixpunkt.
 ← Tegriktning.

Å täckdikningsplan företagna ändringar betecknas med grön färg.

Relationer mellan innerdiameter enl. verktymsbeteckning och enligt Svensk standard för dräneringsrör.

1 3/4" = 40 mm.	4" = 100 mm	8" = 200 mm.	15" = 375 mm
2" = 50 "	5" = 125 "	9" = 225 "	18" = 450 "
2 1/2" = 60 "	6" = 150 "	10" = 250 "	21" = 525 "
3" = 75 "	7" = 175 "	12" = 300 "	24" = 600 "

Avlopp.

Å avloppsplaner användas ovanstående teckenförklaringar i tillämpliga delar. Dessutom tillkomma:

-  Öppet dike som nygräves.
 Öppet dike som fördjupas och breddas.
 0,00 Öppet dikes föreskrivna bottenläge i meter över jämförelseplanet vid platsen för siffran.
 Begränsningskurva för deltagningsskyldighet.
 Flödvattendike med rör under botten.
 Sektion av gamla diket.
 Sektion av nya diket.

Skaraborgs Läns Hushållningssällskap.

Täckdikningsavdelningen.


Skara.

TÄCKDIKESBRUNNAR.

typ A.


Ylvattenbrunn.

Sidorna beklä-
das med gran-
rits el. dyli om
jorden utgöres
av finsand.

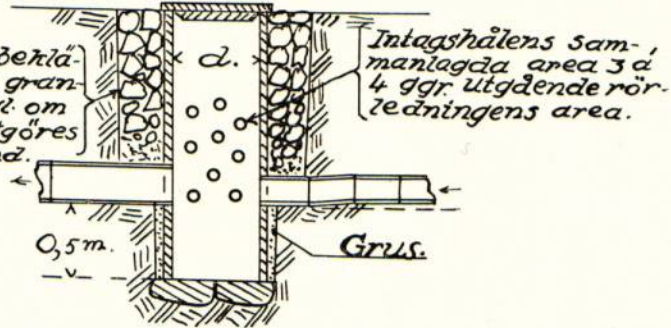


typ B.

Större ylvattenbrunn.

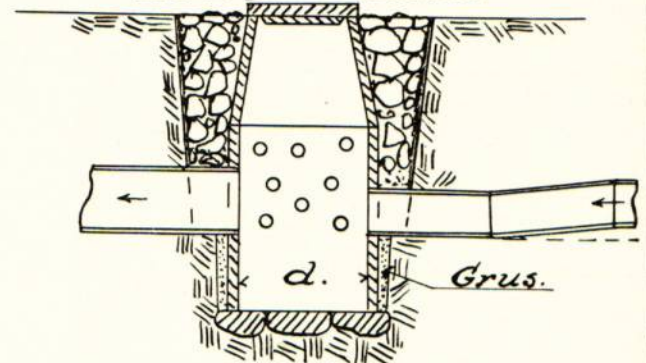


typ C.

Kopplingsbrunn.

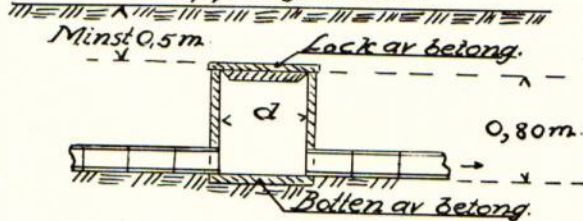


typ D.

Kopplingsbrunn i avloppsdike.

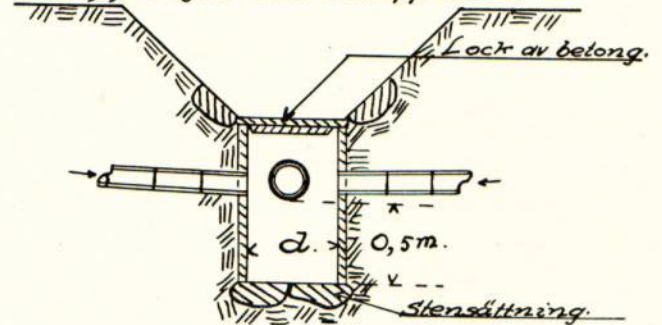


typ E.

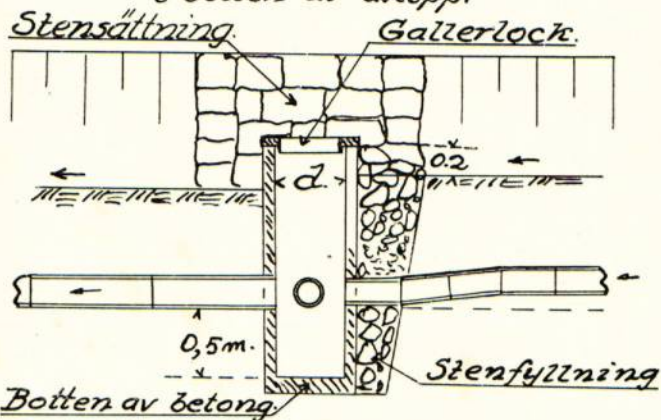Bräddavloppsbrunn
i botten av avlopp.

typ F.


Bräddavloppsbrunn.

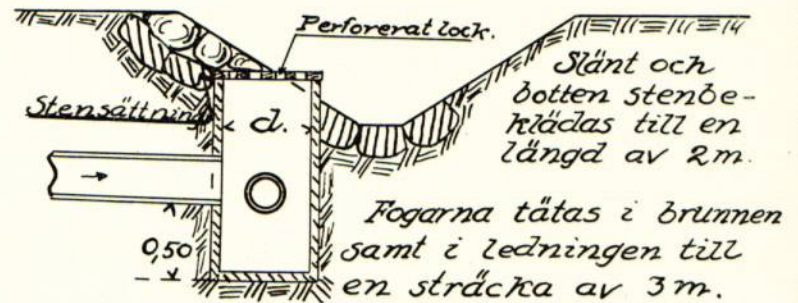

Detalj i plan.


Detaljritning av lock med hål.

Galler av 10 mm

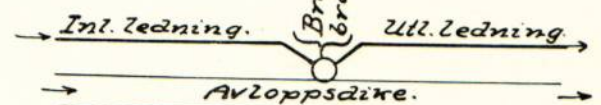

typ G.

Kontrollbrunn.

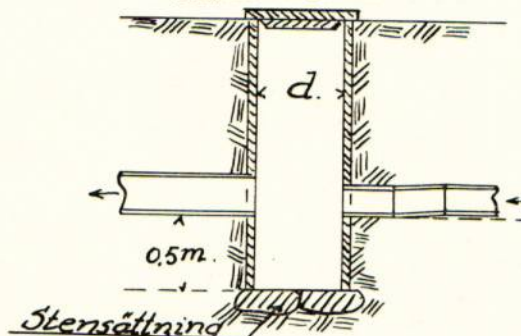


Skaraborgs Läns Hushållningssällskap.

Täckdikningsavdelningen.


Skara.

TÄCKDIKESÖGON

Täckdikesöga.
typ A.

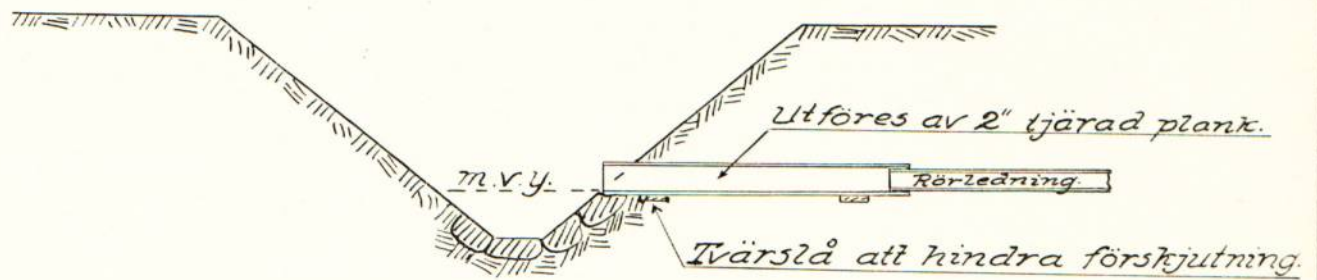


Rörutlopp.
typ B.

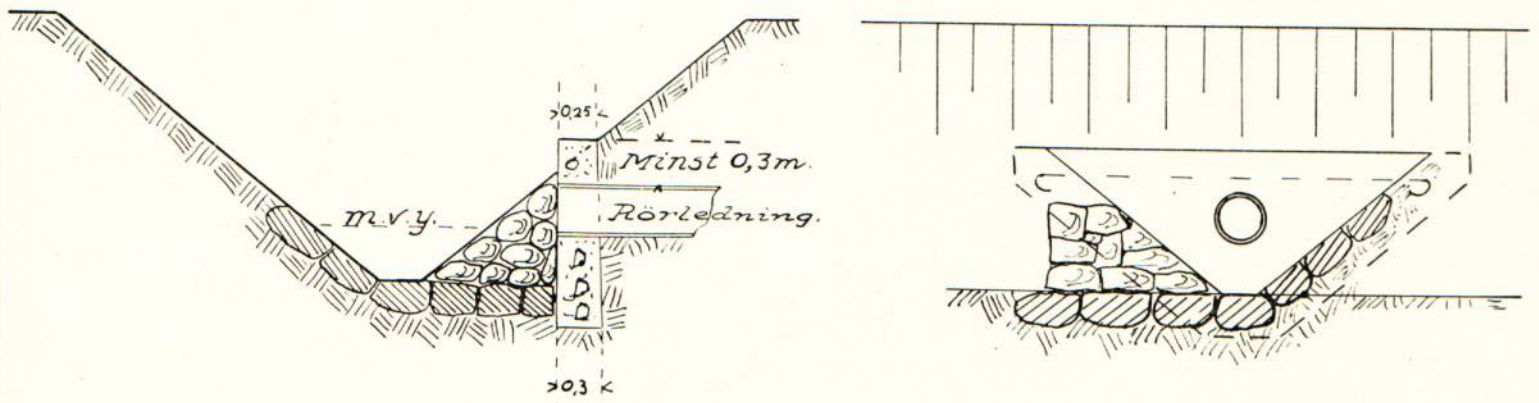



typ C.



typ D.

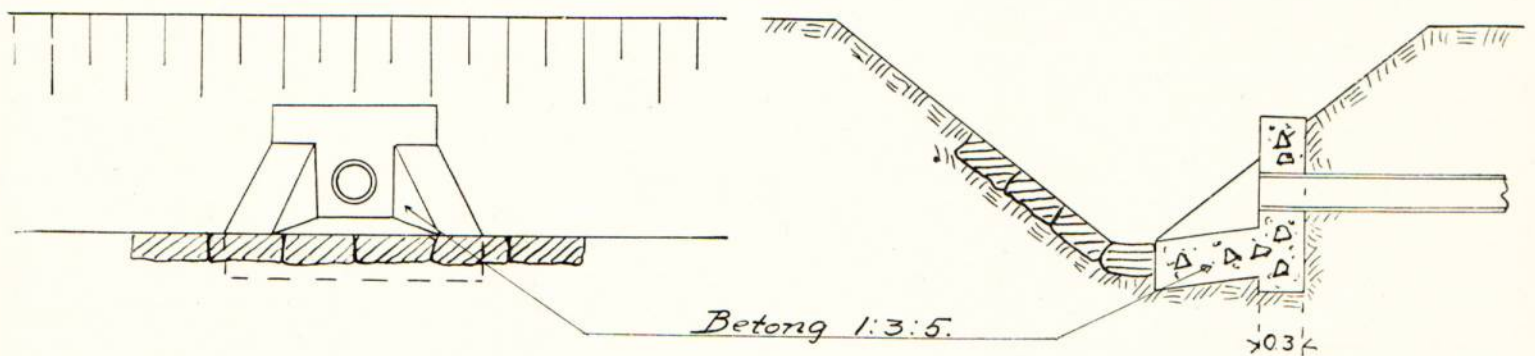

STENSILAR och GRUSFILTER.

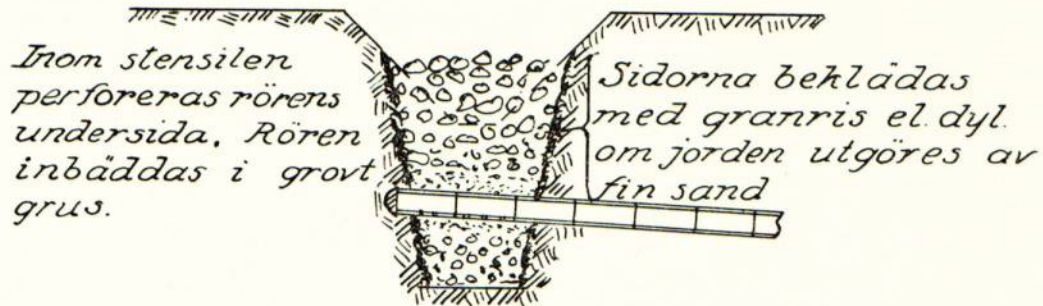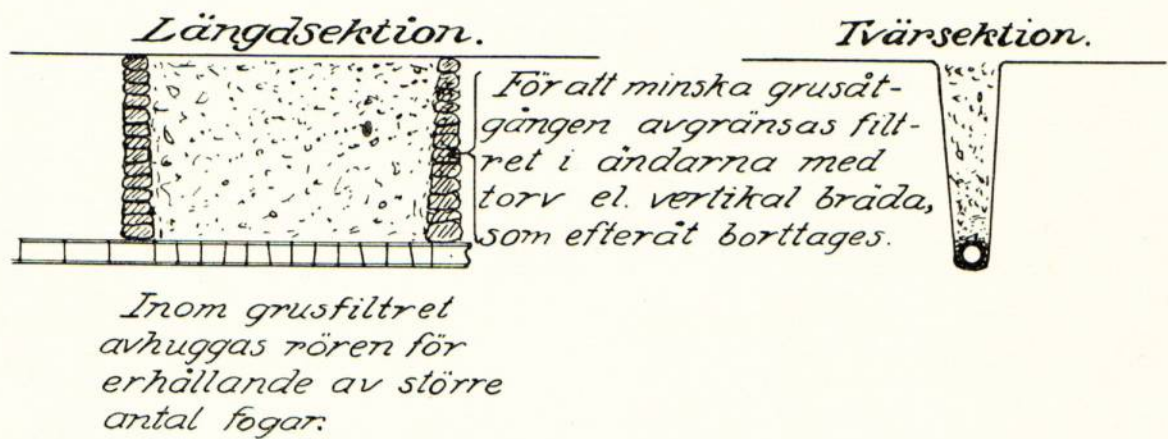Stensilar.*Grusfilter.*

Tänk på ytvattenavrinningen vid snösmältning och tjällossning!
Spetta hål i grusfiltren så att vattnet kan tränga ned.

Av betydelse för vattnets nedträngande till rörsträngarna, särskilt å svärgenomsläppliga jordar, är, att stor uppmärksamhet ägnas täckdikenas återfyllning.

- 1) Under dikningens utförande tillser täckdikningsformannen, att grusfilter läggas i alla tydligt markerade sänkor.
- 2) Lagg grus över rörfogarna.
- 3) Stick ner rikligt med matjord.
- 4) Återfyllningen i övrigt bör ske medelst plöjning, varvid i så stor utsträckning som möjligt matjord bör komma i fråga.


Återfyll aldrig diken med sur, genomlädd lera.



Dräneringsrör av tegel

JTS-60

Sida 518, 1

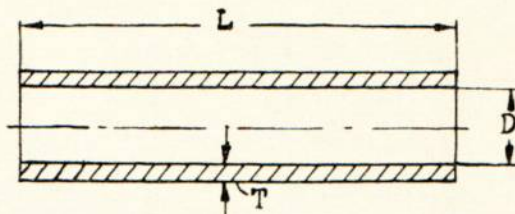


Mått i millimeter:

D*)		Maximal tillåten diameterkillnad	T min.	L	
min.	max.			min.	max.
40	42	4	10	300	312
50	53	5	12	300	312
60	64	6	13	300	312
75	80	7,5	14	300	312
100	106	10	16	300	312
125	133	12,5	18	300	312
150	159	15	20	300	312
175	186	17,5	22	300	312
200	212	20	24	300	312


$$*) D = \frac{\text{största diam.-mått} + \text{minsta diam.-mått}}{2}$$

Toleranser

a) Krökning max. 3 mm.

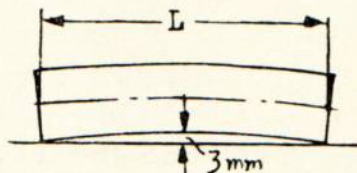

b) Rätvinklighet i avskärning

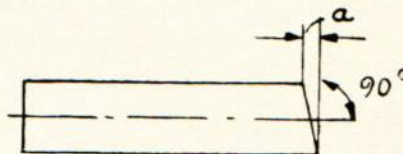

Diametrar	a max.
40 t. o. m. 60	2
74 » » » 125	3
150 » » » 200	4

Godset skall bestå av likartad massa samt vara fritt från främmande beståndsdelar såsom småsten, kalk- eller svavelkiskorn.

Rören skola vara väl brända, så att de i torrt tillstånd vid hammarslag giva ren klang och hava samma färg, som andra från samma bruk levererade prima tegelvaror.

Inre ytan skall vara slät och fri från ojämnheter, vilka kunna verka hindrande på vattenföringen.

Rören skola vid frostbeständighetsprovning enligt Statens provningsanstalts arbetsförfarande uthärda fem (5) på varandra följande frysningar till -15°C , utan att därefter visa synliga frostsador. (Betr. provtagning och detaljerat provningsförfarande se Meddelande n:r 77 från Statens provningsanstalt).

Grenrör skola i tillämpliga delar fylla här angivna bestämmelser samt hava en grenvinkel om 45° .

Dräneringsrör, framställda enligt svensk standard, skola å minst vartannat rör stämplas med Sveriges standardiseringskommissions märke **SIS** enligt dess bestämmelser samt fabrikantens eget märke.

Fastställd i
dec. 1937

Anm.

Sveriges Tegelindustriförenings Normalbestämmelser för tillverkning, leverans och provning av dräneringsrör av tegel.


- I. Beträffande rördimensioner samt mått och kvalité gäller **Svensk Standard för dräneringsrör av tegel**. (Se omstående sida).
- II. Beträffande leverans gäller att: dräneringsrör, som icke fylla ovan angivna bestämmelser, **utsorteras och kasseras**. Skulle tvist mellan köpare och leverantör beträffande dräneringsrörs kvalité uppstå, skall prov av partiet uttagas av **opartisk, sakkunnig** person.
Ett prov skall omfatta 10 rör, som uttagas från varje delparti om högst 5,000 st.
Härvid tillses, att de uttagna rören såvitt möjligt motsvara det avsedda partiets genomsnittliga beskaffenhet. Proven märkas och packas noga, så att de ej skadas under transporten, samt insändas till Statens Provningsanstalt i Stockholm eller Chalmers Provningsanstalt i Göteborg, vilkas utlåtande äga vitsord. (Betr. provtagning och detaljerat provningsförfarande se Meddelande n:r 77 från Statens Provningsanstalt).

Katrineholm i jan. 1938.

SVERIGES TEGELINDUSTRIFÖRENING

Oscar Grönkwist

Ordf.

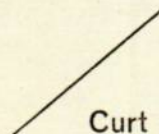Curt Camitz

FÖRHÅLLINGSKOSTNAD.

5 p av kostnadsförslaget	45,50
Orginalkarta	15,50
Översiktskarta	1,00
Papper och material	2,00
Renskrivning av handlingar	1,80
Kopiering av plankarta	7,75
" " profil	1,50
Ljuskopior	2,15
Regarvode /konsulent/	8,00
" /assistent/	4,00
<u>Summa kronor</u>	<u>89,20</u>

Förestående avskrifter, sid./ 1 - 19/ i likhet med originalet
bestyrkes i tjänsten: /Bil, 7 utelämnad./

Skara i december 1942

Erik Almlöf
Erik Almlöf