



Akt nr:
R-E1a-0967

AU\$R-E1a-0967

gode 47

88
44

23550

DIARIE N:o
K. LANTBRUKSSTYRELSEN
15 NOV 1944
R 2*0967

KONTRAKT.

Sedan Kungl. Lantbruksstyrelsen den 22 september 1944 till
Odensbergs torrlägningsföretag av år 1943 i Edsvära socken av

SKARABORGS LÄN

under föreskrift att vid sådana betongarbeten, som kunna ifrågakomma vid företaget, material av inhemsk tillverkning bör användas, då icke särskilda omständigheter till annat föranleda, beviljat statsbidrag med **fyrhundratrettio (430)**

kronor att utgå från **statens avdikningsanslag** ävensom fastställt en av **jordbrukskonsulenten Erik Almlöf**, år **1943** för företaget upprättad arbetsplan med därtill hörande kostnadsförslag, ha **undertecknad**, ~~som av vederbörande intressenter utsetts till styrelse~~ ~~förtroendeman för företaget,~~ *av en intressent: förelöper* med

Kungl. Lantbruksstyrelsen avslutat följande kontrakt, varigenom ~~vi~~ ^{vi} jag ~~för egen del samt å~~ ~~vederbörande intressenters i företaget vägnar åtaga~~ och förbind ^{oss} mig

1:o) att utföra företaget i överensstämmelse med den fastställda arbetsplanen med de eventuella ändringar däri, varom Lantbruksstyrelsen må komma att efter framställning besluta,

att fullborda arbetet till den **1 september 1945**,

att vid företagets utförande iakttaga de föreskrifter, som av Kungl. Maj:t eller Lantbruksstyrelsen må hava meddelats,

att bestrida vad utöver beviljat statsbidrag kan erfordras för företagets fullbordande,

att gälda vederbörande förrättningsman tillkommande gottgörelse för besiktning och avsyning av företaget,

att, när sådant av Lantbruksstyrelsen påfordras, förete behörigen verifierade räkenskaper över de med företaget förenade utgifterna ävensom att, därest det skulle visa sig, att torrläggingskostnad, varför statsbidrag beviljats, beräknats till högre belopp än den verkliga kostnaden, efter föreskrift av Lantbruksstyrelsen vidkännas motsvarande minskning av bidraget,

att, när någon av företagets delägare det påkallar och genom intyg av vederbörlig förrättningsman styrker behovet därav, verkställa erforderligt arbete för företagets underhåll, samt

att vid arbetets utförande underkasta ~~oss~~ mig Lantbruksstyrelsens inseende och kontroll;

2:o) att för tjänsteman, som förordnats att verkställa besiktning eller avsyning av företaget eller inspektion av underhållsarbetet, tillhandahålla den för företaget fastställda arbetsplanen med därtill hörande handlingar och ritningar;

3:o) att i händelse avvikelse utan därtill i vederbörlig ordning erhållet tillstånd skett från den fastställda arbetsplanen, eller arbetet icke inom därför bestämd tid fullbordats och Lantbruksstyrelsen ej heller medgivit anstånd med dess utförande, låta det ankomma på Lantbruksstyrelsen att inställa vidare utbetalning av statsbidraget samt att återfordra vad därav uppburits att inom viss angiven tid på en gång eller efter hand inbetalas till Lantbruksstyrelsen, ävensom att å sålunda lyftade och återburna medel erlægga fem procent årlig ränta från lyftningsdagen till dess återbetalning sker;

4:o) att ifråga om tid för lyftande av statsbidraget låta gälla vad Lantbruksstyrelsen därutinnan bestämmer, och skall någon del av statsbidraget innestå i Lantbruksstyrelsen, intill dess arbetet blivit vederbörligen avsynat och av Lantbruksstyrelsen godkänt;

5:o) att vid avslutandet av detta kontrakt för förvaring i Lantbruksstyrelsens arkiv till Styrelsen överlämna ett exemplar av till ärendet hörande förslag och utredning, ävensom att, innan sista delen av statsbidraget lyftes, till Lantbruksstyrelsen överlämna fullständig beskrivning jämte ritning över sådan avvikelse från den fastställda planen, vartill vederbörligt tillstånd må hava meddelats;

6:o) att bestrida eller gottgöra kostnader, som i följd av erhållet statsbidrag kunna föranledas för Lantbruksstyrelsen;

7:o) att för fullgörande av detta kontrakt ävensom, därest mot kontraktet brytes, för återbäring av lyftad del av statsbidraget jämte därå upplupen ränta, ställa sådan säkerhet, som av Lantbruksstyrelsen godkännes; samt

8:o) att fullgöra de övriga åtaganden, som enligt gällande bestämmelser åligga mottagare av ifrågavarande statsmedel.

Härav äro två lika lydande exemplar upprättade, av vilka vardera kontrahenten tagit ett.

Odenburg, Edsöarna den 7/11 1944.
Anders Gustafsson

Att Anders Gustafsson, Odenburg
p. Edsöarna

i bägges vår närvaro egenhändigt undertecknat förestående kontrakt, intyga:

Erik Lundaf
Adress Skara.

Anders Gustafsson
Adress Skara.

Kungl. Lantbruksstyrelsen antager detta kontrakt.

Stockholm den 24 november 1944.

På Kungl. Lantbruksstyrelsens vägnar

Anders Gustafsson

74/5

Till Statens lantbruksingenjör-Jordbrukskonsulenten Erik Almlöf,

Skara.

Kungl. Lantbruksstyrelsen har genom beslut den 22 september 1944 beviljat statsbidrag med 430 kronor från statens avdikningsanslag till utförande av Odensbergs torrlägningsföretag av år 1943 i Edsvära socken av

SKARABORGS LÄN

enligt en av Eder år 1943 upprättad arbetsplan, som samtidigt fastställts.

I anledning härav översänder Lantbruksstyrelsen för att vederbörande tillställas dels den fastställda arbetsplanen, bestående av 1 häfte handlingar och 2 ritningar ^{ar} dels ock formulär till kontrakt, säkerhetsförbindelse och rekvisition, under anhållan att Ni ville infordra och efter granskning till Styrelsen insända

dels ovan nämnda:

1:o kontrakt i två exemplar om arbetets utförande och

2:o säkerhetsförbindelse för kontraktets fullgörande;

börande dessa handlingar vara försedda med vederbörandes av 2 ojäviga vittnen styrkta namnunderskrifter,

dels även:

3:o protokoll eller föreningsskrivelse i avskrift, utvisande vilken eller vilka personer äro behöriga att å intressenternas vägnar avsluta kontraktet, lyfta statsbidraget och vidtaga alla för företaget i övrigt erforderliga åtgärder,

+ 2 ritningar i akten

4:o bestyrkt kopia av fastställda ritningar och bestyrkt avskrift av ovannämnda till arbetsplanen hörande handlingar; skolande därvid tillses, att av Lantbruksstyrelsen verkställda påskrifter och eventuella ändringar såväl å ritningarna som i handlingarna varda å kopian och i avskriften införda samt bestyrkta.

Önska vederbörande sakägare ändring i den i kontraktsformulären angivna arbetstiden, bör detta anmälas till Lantbruksstyrelsen.

För lyftande av första delen av statsbidraget erfordras behörigt intyg, utvisande att arbetet blivit påbörjat eller till viss del utfört, samt vederbörligen underskriven rekvisition.


Den i punkten 2:o omnämnda säkerhetsförbindelsen är icke erforderlig, därest anspråk icke göres på lyftande av någon del av statsbidraget, förrän företaget i sin helhet blivit av Lantbruksstyrelsen godkänt, varvid anmälan därom skall göras till Styrelsen.

Kontraktshandlingarna skola vid risk av statsbidragets indragning insändas till Styrelsen inom två år, räknat från tiden för bidragets beviljande. Möter hinder härför, må, med angivande av orsaken, anstånd sökas hos Lantbruksstyrelsen.

Anvisningar för uppsättande av ovan angivna kontrakt och förbindelser samt P. M. // angående beräkning av statsbidraget bifogas.

Stockholm den 17 oktober 1944.

På Kungl. Lantbruksstyrelsens vägnar

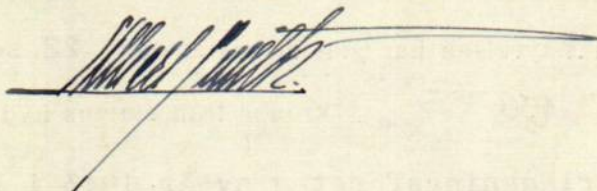

13 november 1944.

Till/

Kungl. Lantbruksstyrelsen,
Stockholm.

Odensbergs dikningsföretag av år 1943, Edsvära socken av Skaraborgs län, är nu i sin helhet utfört enligt förslaget, varför vederbörande anhåller om statsbidragets utbetalande.

.//.

x }

Nedanstående handlingar bifogas: 1 ex. handlingar
2 " kontrakt
1 " bevis över avsyning
1 " rekv. av statsbidrag

I tjänsten:

Erik Almlöf
Jordbrukskonsulent

88
44

Godk. 24/11 44

23549

EDSBERG
K. LANTBRUKSSTYRELSEN
15 NOV. 1944

B E V I S

Över verkställd avsyning av Odensbergs dikningsföretag av
år 1943 i Edsvära socken av Skaraborgs län.

Plan fastställd av Kungl. Lantbruksstyrelsen den 22 september
1944.

Bidrag från statens avdikningsanslag kr. 430 kr.

Lån från statens avdikningslånefond - -

Kontrakt angående arbetets utförande antaget den 4 november 1944.


Fastställd arbetstid till den 1 september 1945.

Arbetsstyrelsens ordf.: Anders Gustafsson, Odensberg,

Adress: Edsvära pr Edsvära

Dikningsföretaget i sin helhet utfört i enlighet med planen
och har vid avsyningen av undertecknad godkänts, intygas.

Skara den 4 november 1944.

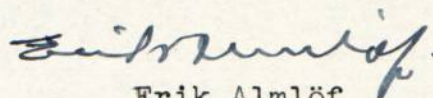

Erik Almlöf
Jordbrukskonsulent

R 2*0967

Kungl. Lantbruksstyrelsens
Kulturförskott och övrigt arkiv

Utskrift

23550

K. LANTBRUKSSTYRELSEN

15 NOV. 1944

H ä n d l i n g a r

angående torrläggning av vattenskadade marker, tillhörande Odensbergs torrlägningsföretag av år 1943, Edsvära socken, Skaraborgs län, upprättade i samband med ansökan om statsbidrag från statens avdikningsanslag enligt 2 § i kungörelsen den 3 juni 1939 (nr 431) av

Erik Axelsson
jordbrukskonsulent.

Genom Kungl. Landbruksstyrelsens beslut denna dag fast-
ställd till efterrättelse vid arbetets utförande. Stockholm den
22 september 1944. På Kungl. Landbruksstyrelsens vägnar:
Albert Smith

B E T Ä N K A N D E

rörande fråga om statsbidrag från statens avdikningsanslag till
Odensbergs
torrlägningsföretag
av år 1943 i Edsvära socken av Skaraborgs län.

Belägenhet: Omkring 3 km sydost om Edsvära kyrka.
, å översiktskarta angivet med gul
färgbeteckning.

Rättsliga förhållanden m.m.: Förslag angående företaget har av un-
dertecknad upprättats vid förrättning, avslutad den 19...

Mellan delägarna i företaget har vid denna förrättning överenskom-
melse träffats om företagets utförande m.m. överenskommen
undertecknad vitsordats

Sökanden till företaget har lämnat förbindelse om företagets ut-
förande m.m. Förbindelsen har av undertecknad vitsordats.

Statsbidrag från avdikningsanslaget, skogsutdikningsanslaget el-
ler anslag till förstärkning av ofullständiga jordbruk (avloppsförbät-
tringsbidrag) har tidigare ej utgått till torrläggning av ifrågavarande
marker.

Båtnadsuppskattning: Approximativ uppskattning av genom torrlägg-
ningen uppkommande båtnad har vid förrättningen blivit verkställd.

Nederbördsområde: Området är å översiktskartan begränsat med
streckad, blå linje och är c:a 14,0 ha.

Maximiavrinning: 2,0 l/s ha

Flodavrinning:

Dikesdimensioner m.m. utvisas av plankarta, typ- och profilrit-
ningar.

Grävningstabell upprättas, då arbetet skall påbörjas.

Fixpunkter: FP i jordfast sten inhugget kors.

Broar/o.dyl.

Areal, kostnad och båtnad:

A r e a l			Kostnad	Båtnad	Relativ
Åker	Annan mark	Summa	kr.	kr.	kostnad
ha	ha	ha			kr.
.....					
.....					
.....					
S:ma 5,06	-	5,06	1.000	1214:40	0,82

Underhåll: Enär större delen av företaget utgöres av täckt avlopp och all den åker, vars dräneringsmöjligheter skulle röna inverkan av ev. försummelse i företagets underhåll, är belägen inom sökandens fastighet, kan underhållet anses tryggt.

Arbetstid: 2 år.

Aktförvarare: Anders Gustafsson

Förord: Marken är för närvarande mer eller mindre försumpad; genom företaget möjliggöres rationell brukning av den redan odlade jorden.

Statsbidrag till företagets utförande tillstyrkes.

Statsbidrag:

Kostnad	Rel. kostnad	Bidrag i procent	Bidrag
kr.	kr.	av kostnaden	kr.
1.000	0,82	43,70	437:-

Summa bidrag kr. 437:-

Statsbidrag beräknas till i runt tal 435:- kr.

Vid detta betänkande fogas:

1. Sammanträdesprotokoll.
2. Ägobeskrivning och värderingslängd.
3. Kostnadsförslag.
4. Kostnadsfördelningslängd.
5. Ritningar ...²... blad.
6. Typritningar m.m.
7. Översiktskarta.
8. Arvodesräkning.

Skara den 17 maj 1943.

Erik Almlöf
Jordbrukskonsulent.

Protokoll, fört vid sammanträde hos Anders Gustafsson, Odensberg

..... Edsvära
under förrättning rörande torrläggning av mark inom

..... socken av Skaraborgs län.

Vid sammanträdet inställde sig sökandena till förrättningen:

Anders Gustafsson, ägare till 1/2 mtl 2¹ Odensberg

§ 1.

Att justera dagens protokoll utsågs Anders Gustafsson

§ 2.

Ansökningen om förrättningen (bil.^A) samt det på grund därav meddelade förordnandet för undertecknad att handlägga ifrågavarande förrättning (bil.^A) upplästes.

§ 3.

Av förrättningsmannen hade erforderliga markundersökningar och fältarbeten samt approximativ uppskattning av genom torrläggningen uppkommande båtnad blivit verkställda. Delägarna hade därvid framfört vissa yrkanden och önskemål angående ifrågasatta torrlägningsåtgärder. Med beaktande härav hade förslag till torrläggning av ifrågavarande marker upprättats, vilket förslag nu framlades för delägarna.

§ 4.

Hävdan genomgicks och godkändes, varvid antecknades, att annan jordägare än de vid sammanträdet närvarande icke kunde anses erhålla båtnad genom företaget.

§ 5.

~~av företaget~~
Allmänt intresse berördes ej av företaget

..... (bil. -)

§ 6.

För torrläggning av området erfordras ej dikning å annans
ägor än sökandens.

§ 7.

Beslöts att söka statsbidrag till ~~de på delägarna belöpande~~ kost-
naderna för företagets genomförande.

§ 8.

Sökanden lämnade förbindelse
~~Delägarna träffade överenskommelse~~ (bil. B) angående företagets
utförande, ~~fördelningen av kostnaden för detsamma~~, ansökning om stats-
bidrag till företaget m. m. ~~Överenskommelsen~~ vitsordades av under-
tecknad förrättningsman.

§ 9.

Företaget erhöll benämning: Odensbergs

torrlägningsföretag av år 19⁴³ i Edsvära
av Skaraborgs län.

Till styrelse för företaget och aktförvarare utsågs
Anders Gustafsson

§ 10.

Protokollst upplästes och lämnades utan anmärkning.

Edsvära den 6 april 19⁴³.

Erik Burell
Jordbrukskonsulént.

Justerat:

Anders Gustafsson

Avskrift.

Statens avdik-
ningsanslag.

Till

Hushållningssällskapet i Skaraborgss län.

Undertecknad.... fåt. härmed vördsamt anhålla om förordnande för inom länet tjänstgörande jordbrukskonsulent att jämlikt Kungl. Maj:ts kungörelse den 4 juli 1939 (nr 431) ang. förmedling av statsbidrag från Statens avdikningsanslag handlägga förrättning för torrläggning av vattenskadade marker tillhörande 1/2 mtl Odensberg 2¹ i

..... Edsvära sock.en av Skaraborgs län.

Meddelanden angående förrättningen torde ställas till Anders Gustafsson,
Odensberg

adress Edsvära tel.

..... Odensberg 6/4 19. 43

För 1/2 mtl Odensberg
fastighetens namn
Anders Gustafsson

För
fastighetens namn

För
fastighetens namn

Med anledning av ovanstående ansökan förordnas härmed jordbrukskonsulent
Erik Almlöf att i enlighet med bestämmelserna i
gällande författning handlägga förrättningen.

..... Skara i maj 19. 43.
För Skaraborgs läns hushållningssällskap:

Elis Enderstein
Hushållningssällskapet
sekreterare.

F Ö R B I N D E L S E .

Undertecknad, ägare till mark, tillhörande
 Odensbergs torrlägningsföretag av år 19⁴³.
 i Edsvära socken av Skaraborgs län, har denna dag
 med anledning av nämnda torrlägningsföretag förbundit sig:

1. att i enlighet med upprättat förslag över ovannämnda torrlägningsföretag utföra och underhålla till företaget hörande arbeten och anläggningar, ävensom att, med tillämpning av vid förrättningen angivna grunder, gälda med företaget förenade kostnader;

2. att arbetet skall påbörjas så snart lämpligen kan ske och vara fullbordat . . . 19⁴⁵ ;

3. att uppdraga åt förrättningsmannen att upprätta för statsbidrags sökande erforderliga handlingar och ritningar.

. Odensberg, Edsvära den 6/4 19⁴³.

Anders Gustafsson

.

Egenhändiga namnteckningar intyga:

Erik Almlöf

G.H. Skoog

.

Förestående förbindelse vitsordas:

Erik Almlöf
 Jordbrukskonsulent

Ägobeskrivnings- och värderingslängd.

[illegible]

L. T:s förlag.

Sci. Mus. Lanthranthyrus vigan:
Albert Smith

Odensbergs torrlägningsföretag av år 1942

Förslaget omfattar 2 blad

Edsvåra sockern

Skaraborgs län


Förslaget upprättat år 1942 av

G. Skog

Granskat och godkänt av
S. J. Lundberg
jordbrukskonsulent.

Genom Kungl. Lantbruks-
styrelsens beslut denna dag
fästt till efterrättelse vid
arbetets utgående. Stockholm den
22 sept. 1944.

På Kungl. Lantbruksstyrelsens vägnar:
Albert Smith

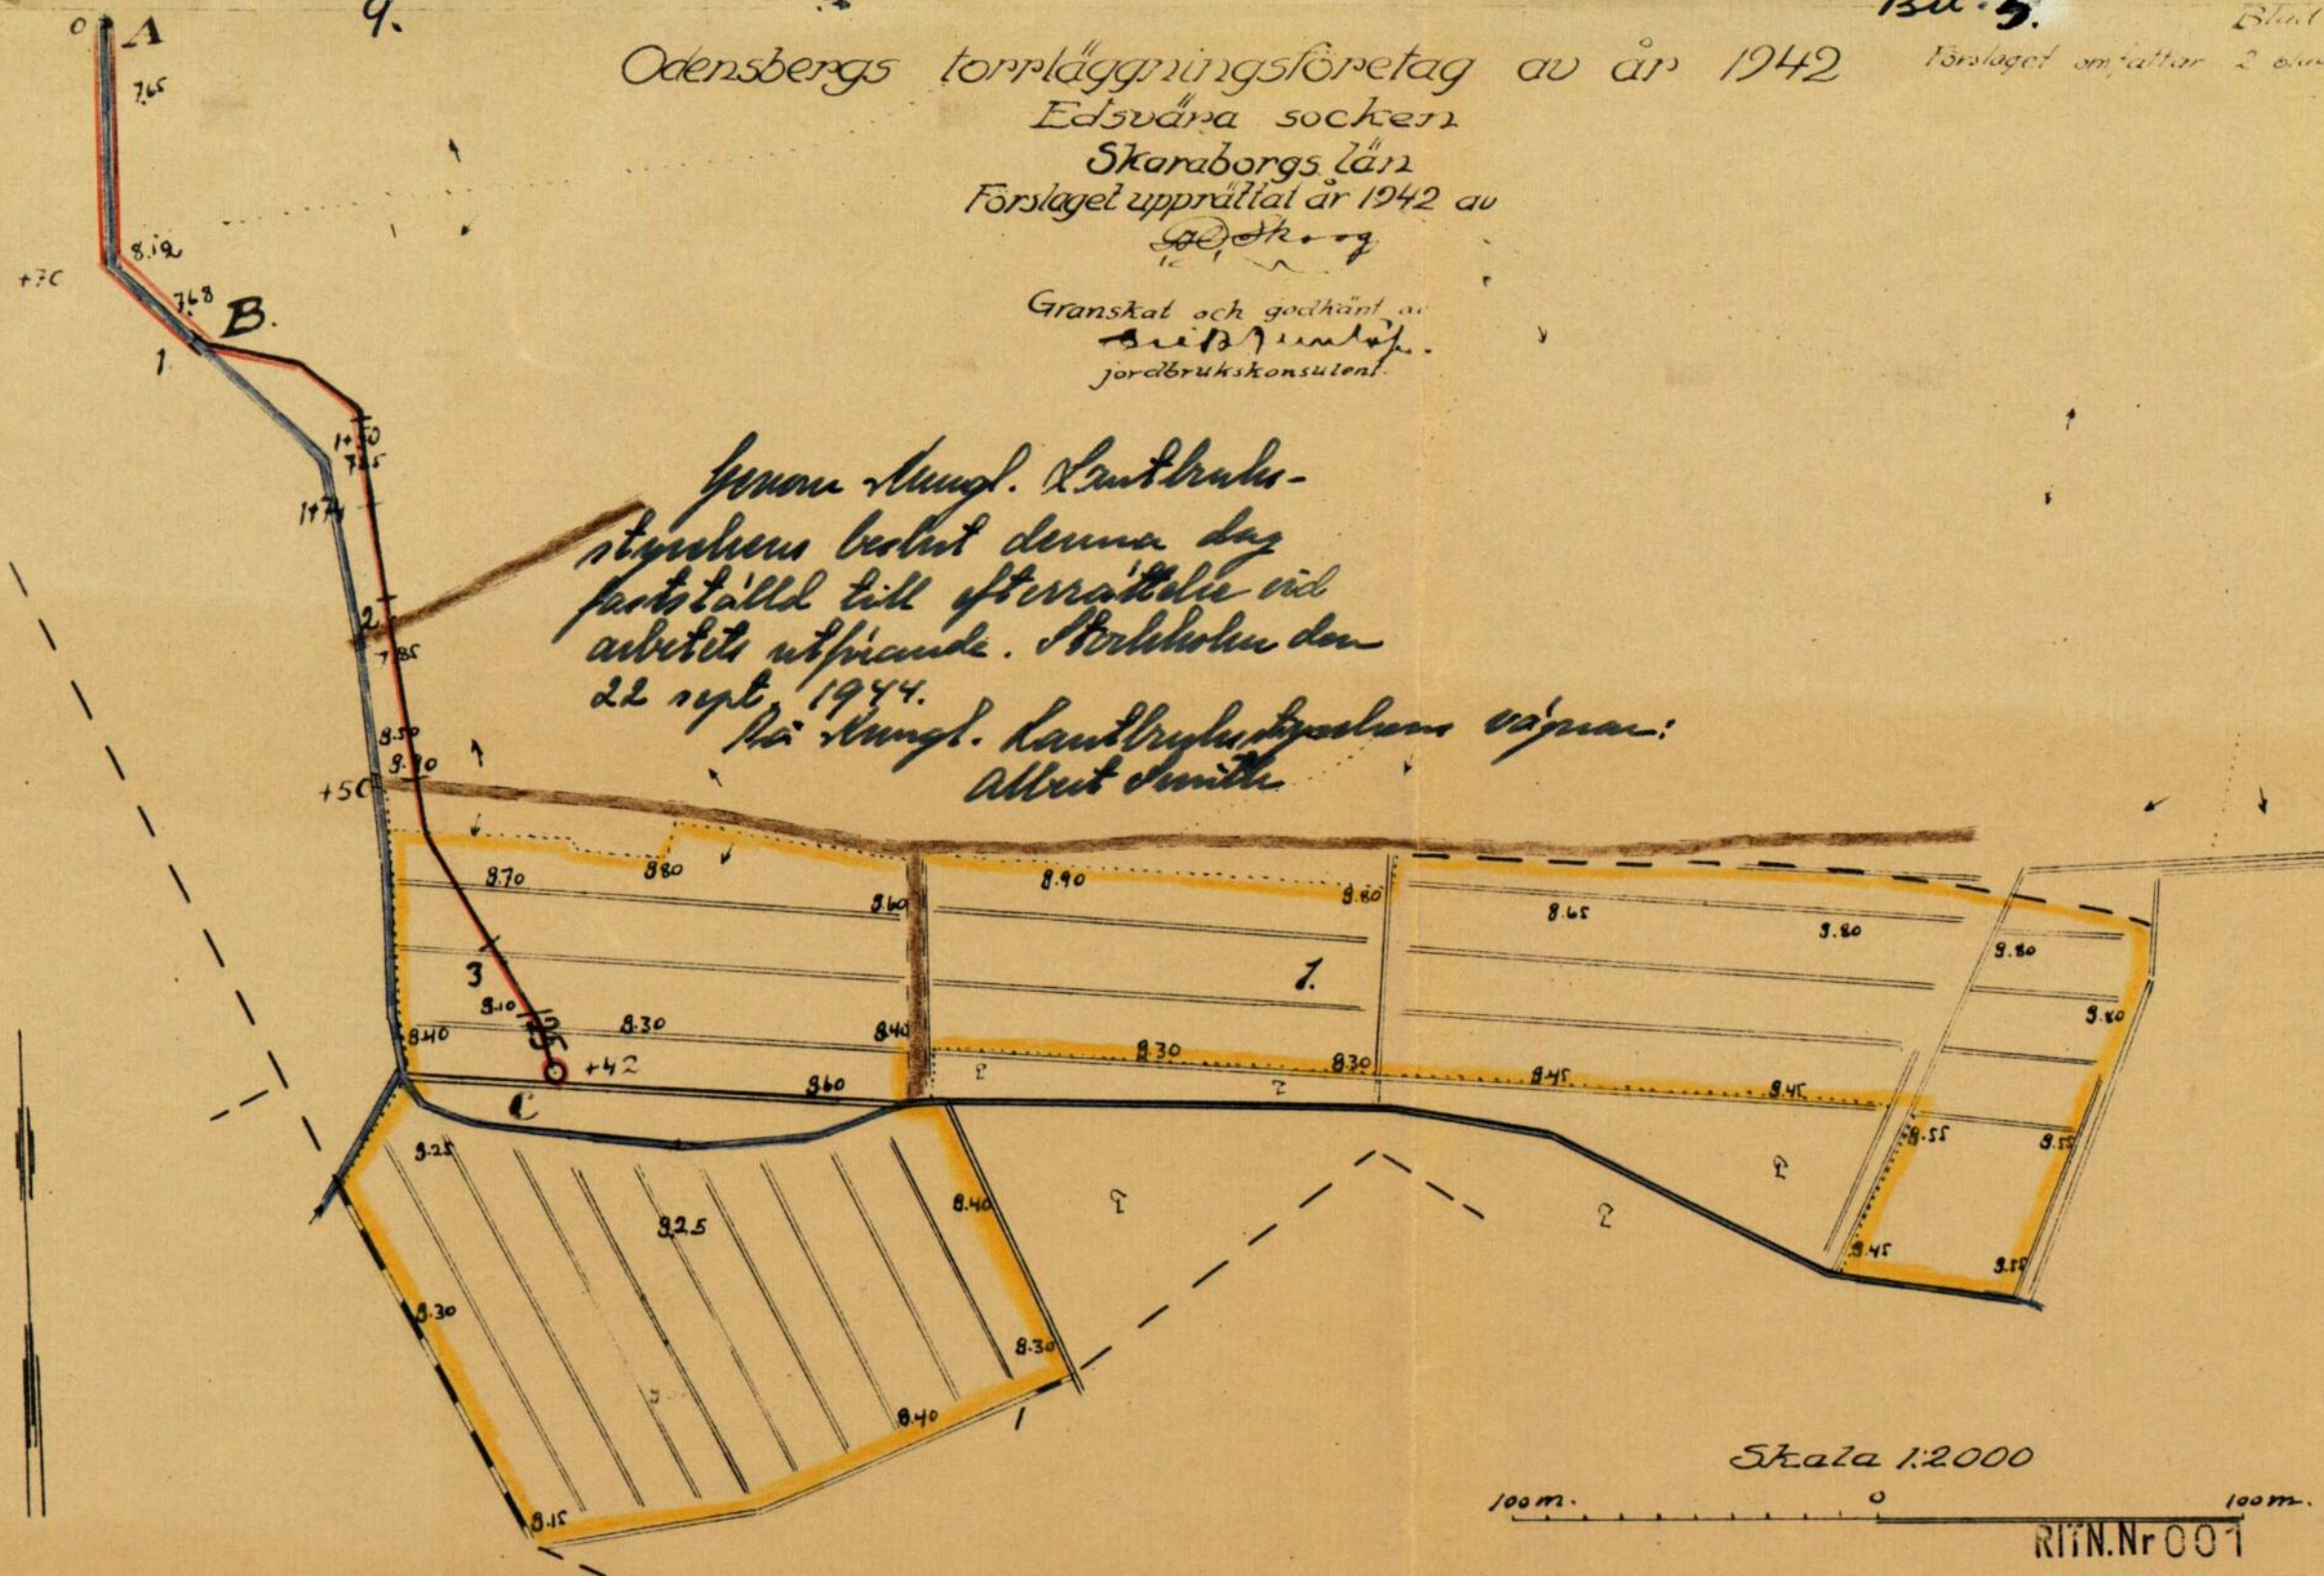


Skala 1:2000

100 m.

100 m.




RITN. Nr 001

Genom Kungl. Landbruksstyrelsens
 beslut denna dag fastställd till efter-
 rättelse vid arbetets utförande.
 Stockholm den 22 september 1944.
 På Kungl. Landbruksstyrelsens vägnar:
 Albert Smith

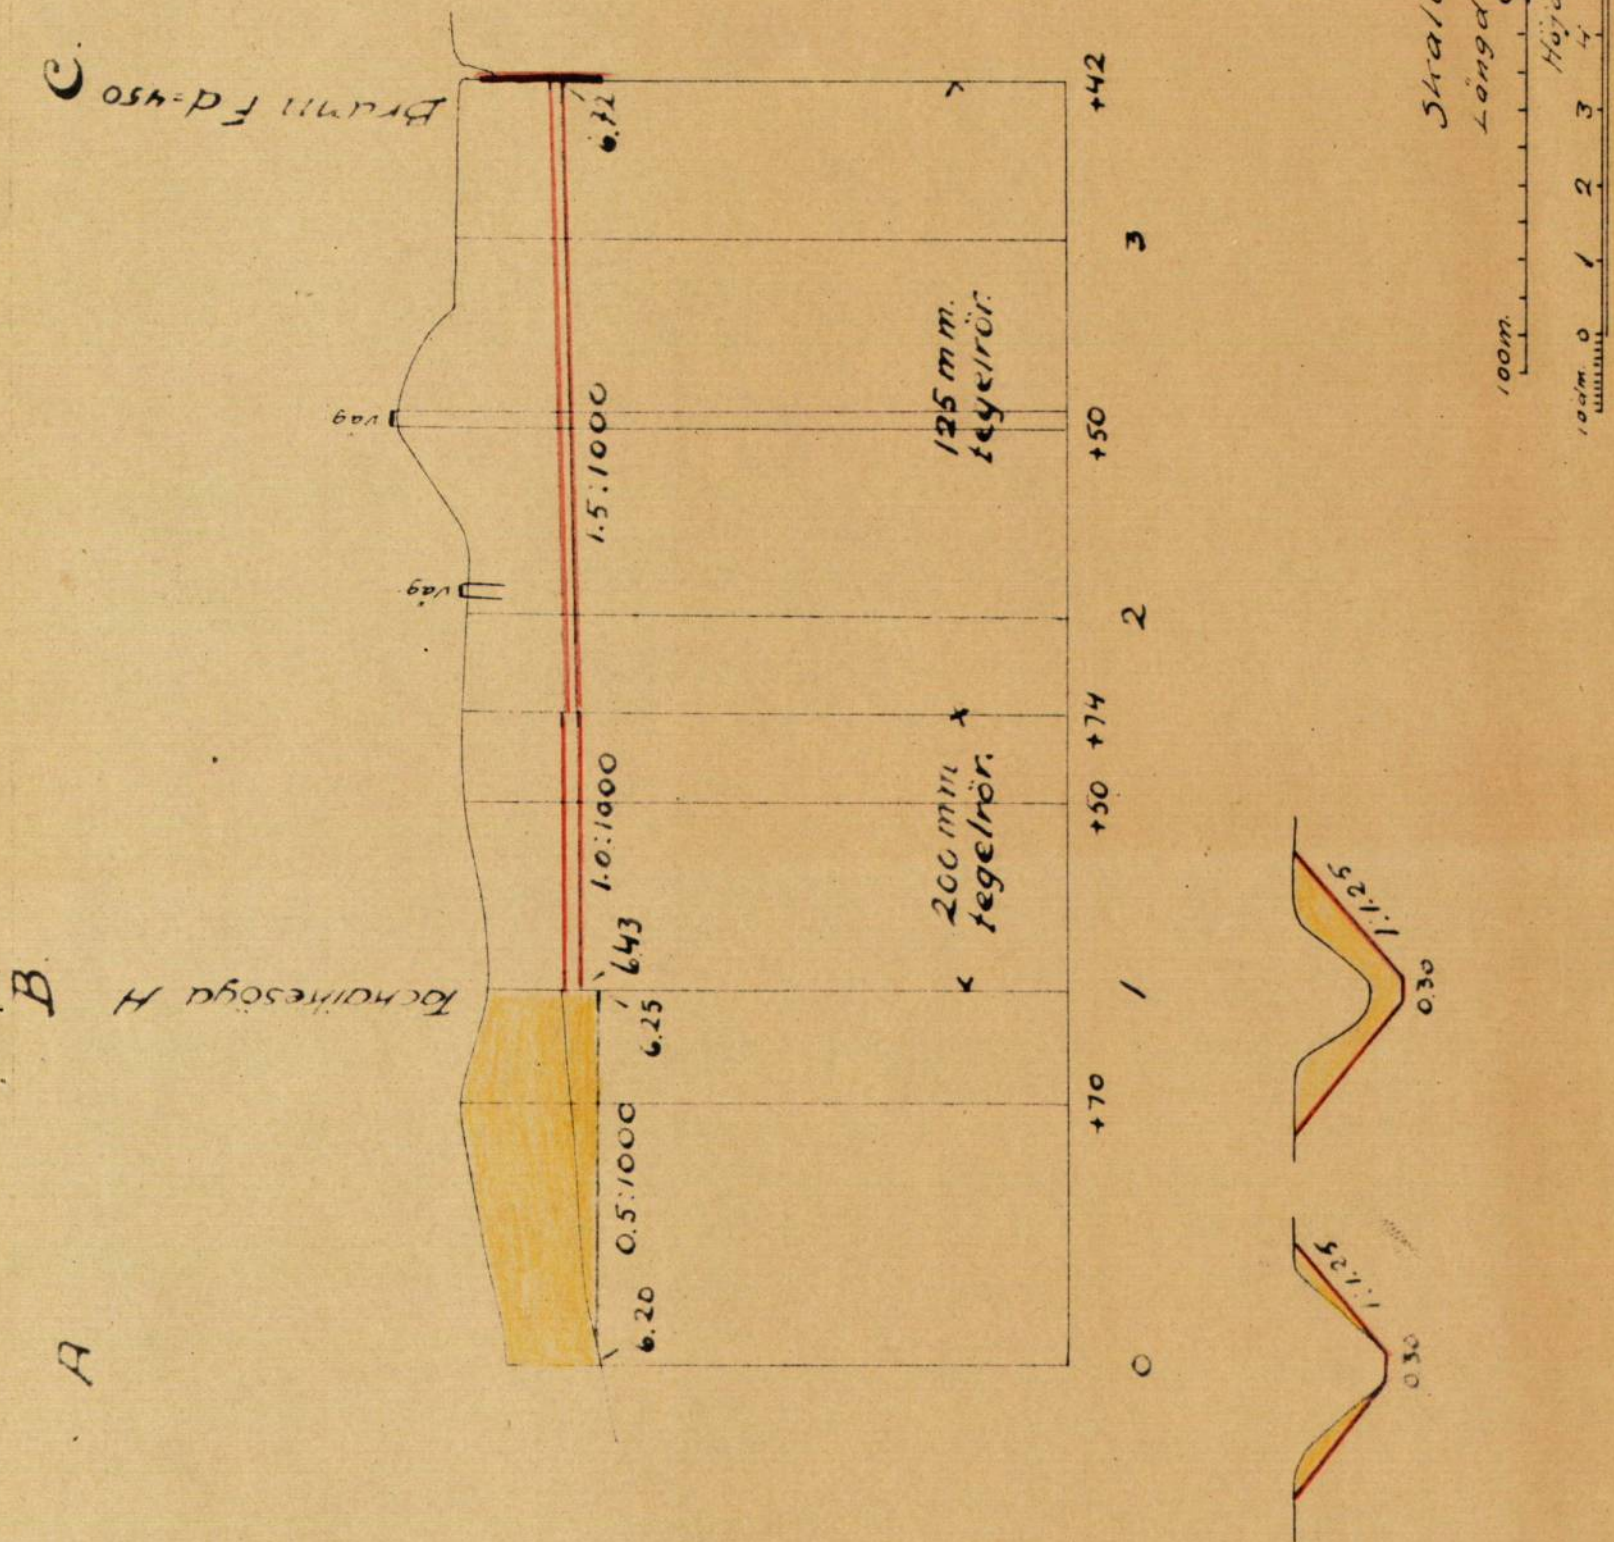

TECKENFÖRKLARINGAR.

Täckdikning.

   -  Öppet dike som bibehålles.
 Öppet dike som nygräves.
 Öppet dike som fördjupas och breddas.
 Öppet dike som genom täckdikningen försvinner.
 Stamdike av rör.
 Grenadike av rör.
 I profilritning: täckt ledning av betongrör.
 " " " " " " tegelrör.
 Täckt dike av trätrummor eller rör med träunderlag.
 Täckt dike av sten eller gärdsel.
 Förutvarande täckt dike av tegelrör.
 Förutvarande täckt dike av sten, gärdsel eller trätrummor.
 1:5:1000 Täckdikes bottenlutning.
 50, 75, 100, o.s.v. Rördimension i mm. (se nedanst. tabell). Angiven dimension börjar vid närmast ovanför siffran belägen hophuggning.
 0,00 Nivåkurvor, sammanbindande punkter med samma höjdläge.
 0,00 Markens höjdläge i meter över jämförelseplanet.
 0,00 Öppet dikes bottenläge i meter över jämförelseplanet vid förundersökningen.
 0,00 Bottenläge i örtrumma i meter över jämförelseplanet vid förundersökningen.
 0,00 Vattenytans höjdläge i meter över jämförelseplanet vid förundersökningen.
 0,00 Högvattenyta.
 0,00 Medelvattenyta.
 0,00 Öppet dikes föreskrivna bottenläge i meter över jämförelseplanet vid platsen för siffran.
 0,00 Täckt dikes föreskrivna bottenläge i meter över jämförelseplanet vid platsen för siffran }  Bottenläge.
 (0,00) Öppet dikes föreskrivna djup i meter från påle räknat.
 (0,00) Täckt dikes föreskrivna ungefärliga djup i meter, från markytan räknat, vid platsen för siffran.
  Typ A Täckdikesbrunn. $\varnothing$ = diametern i mm.
 • Stensil.
 ♦ Grusfilter.
 1, 2, 3, o.s.v. Täckdikningssystem n:r.
 0, 0, 50, o.s.v. Pålnummer.
 A, B, C, el. a, b, c Beteckning för särskilda punkter å täckt el. öppet dike.
 1, 2, 3, o.s.v. Ägofigursbeteckning.
 F.P. + = 0,00 Fixpunkt.
  Tegriktning.


Å täckdikningsplan företagna ändringar betecknas med grön färg.

Relationer mellan innerdiameter enl. verktymsbeteckning och enligt Svensk standard för dräneringsrör.

1 3/4" = 40 mm.	4" = 100 mm	8" = 200 mm.	15" = 375 mm
2" = 50 "	5" = 125 "	9" = 225 "	18" = 450 "
2 1/2" = 60 "	6" = 150 "	10" = 250 "	21" = 525 "
3" = 75 "	7" = 175 "	12" = 300 "	24" = 600 "

Avlopp.

Å avloppsplaner användas ovanstående teckenförklaringar i tillämpliga delar. Dessutom tillkomma:

 -  Öppet dike som nygräves.
 Öppet dike som fördjupas och breddas.
 0,00 Öppet dikes föreskrivna bottenläge i meter över jämförelseplanet vid platsen för siffran.
 Begränsningskurva för deltagningsskyldighet.
 Flödvattendike med rör under botten.
 Sektion av gamla diket.
 Sektion av nya diket.

Skaraborgs Läns Hushållningssällskap.

Täckdikningsavdelningen.


Skara.

TÄCKDIKESBRUNNAR.

typ A.


Ylvattenbrunn.

Sidorna beklä-
das med gran-
ris el. dyt om
jorden utgöres
av finsand.

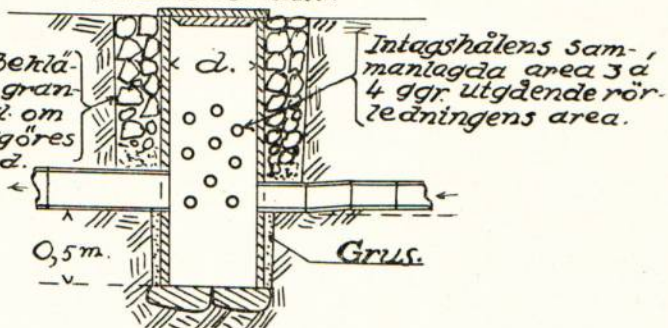


typ B.

Större ylvattenbrunn.

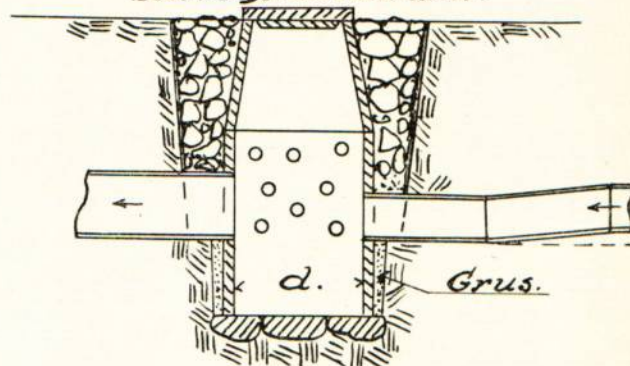


typ C.

Kopplingsbrunn.

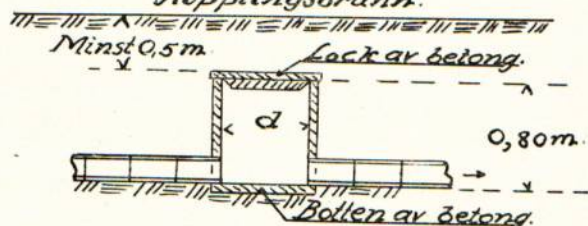


typ D.

Kopplingsbrunn i avloppsdike.

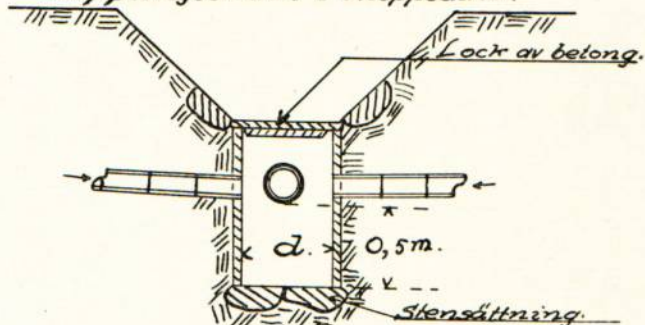


typ E.

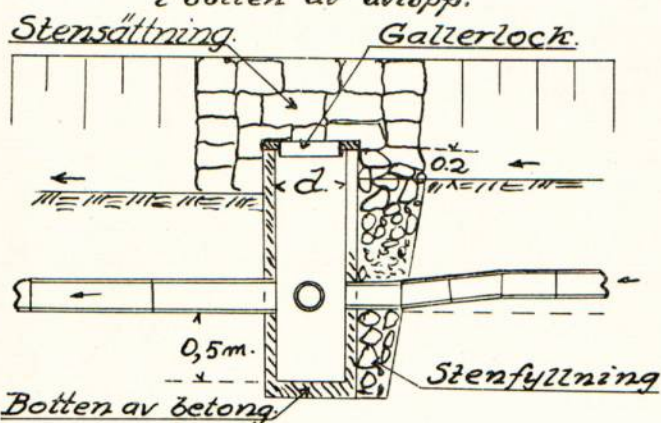
Bräddavloppsbrunn
i botten av avlopp.

typ F.


Bräddavloppsbrunn.

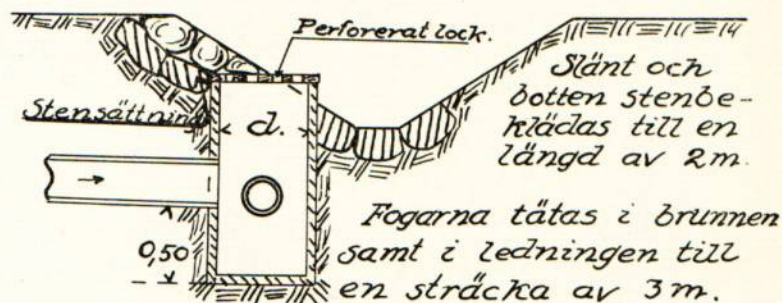

Detalj i plan.

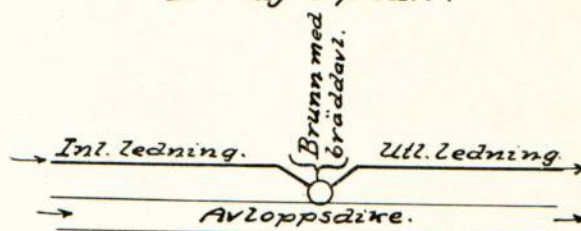


Detaljritning av lock med hål.

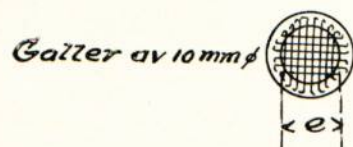

typ G.

Kontrollbrunn.


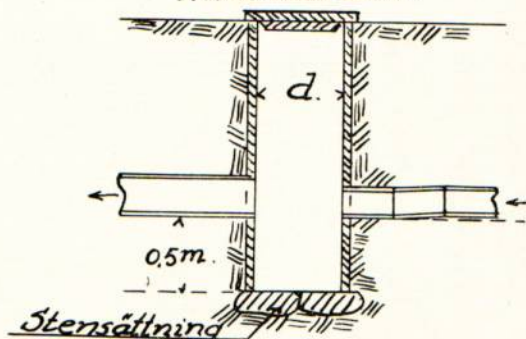


Skaraborgs Läns Hushållningssällskap.


Täckdikningsavdelningen.

Skara.


TÄCKDIKESÖGON

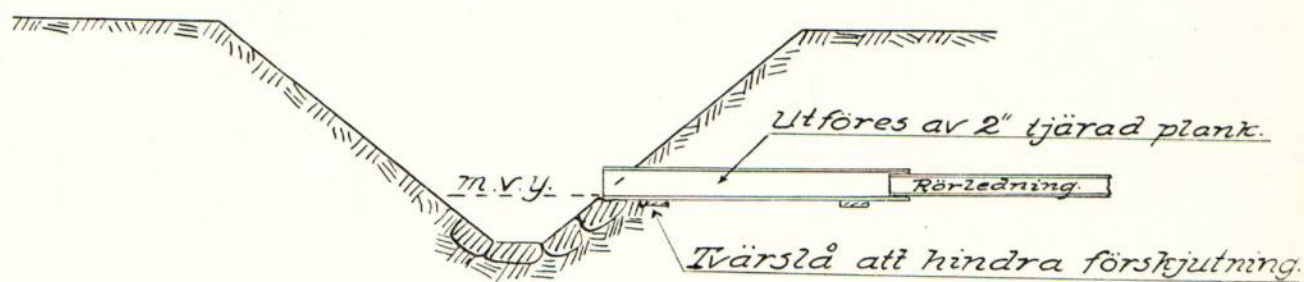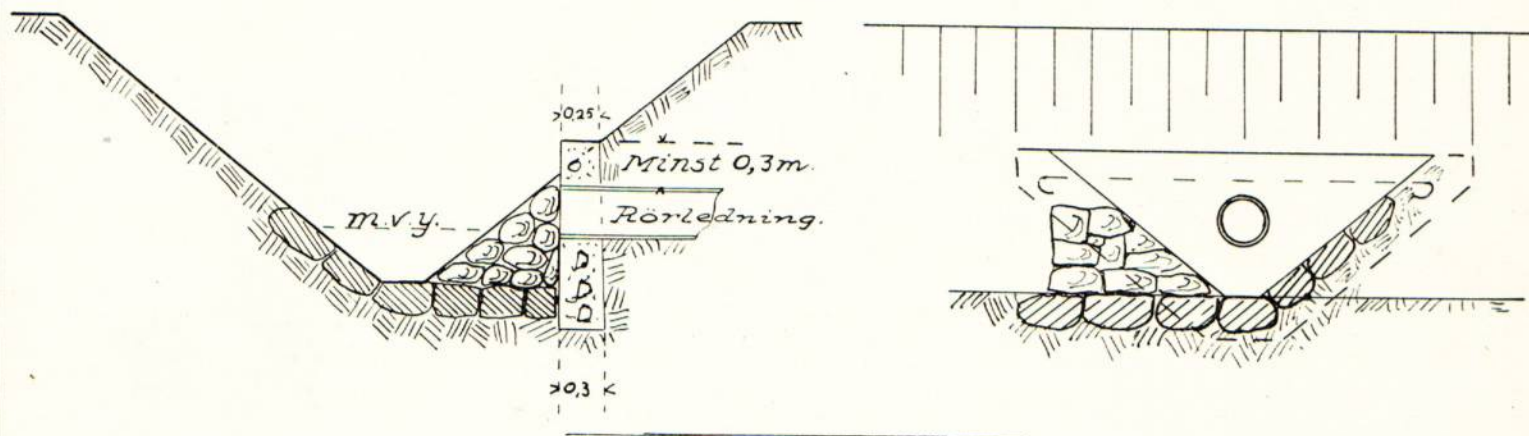Täckdiksesöga.
typ A.Rörlutlopp.
typ B.

typ C.

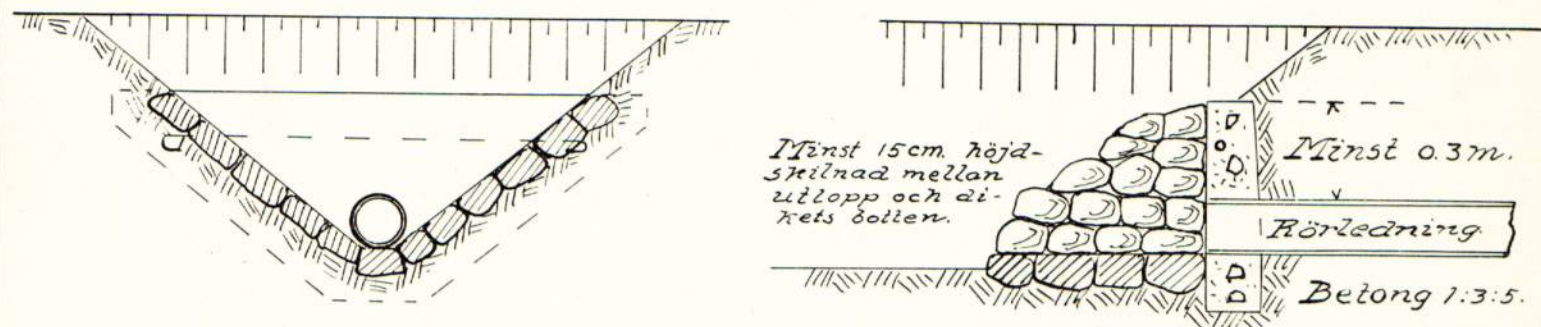

typ D.

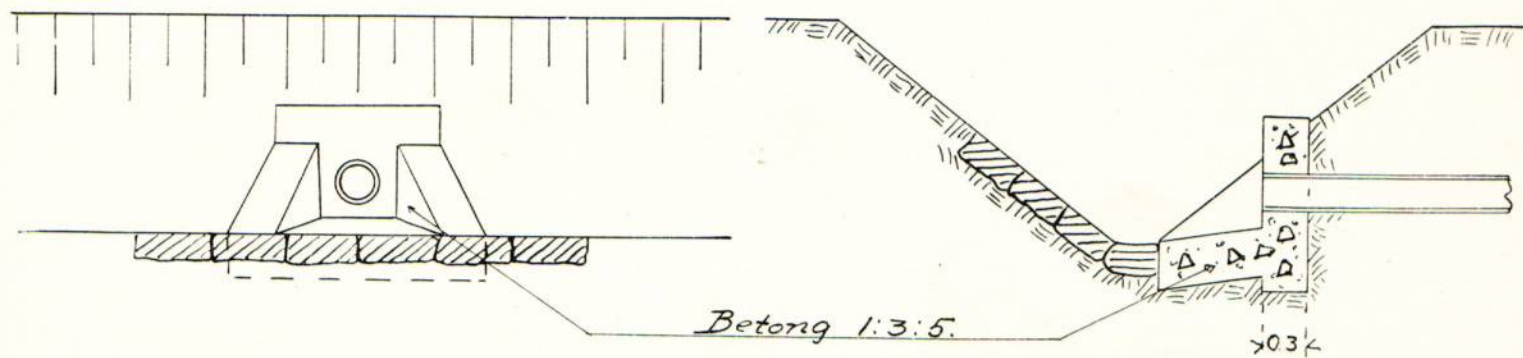




Dräneringsrör av tegel

JTS—60

Sida 518, 1

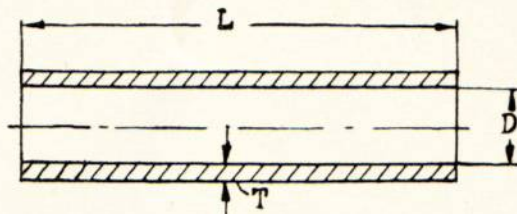


Mått i millimeter:

D*)		Maximal tillåten diameterskillnad	T min.	L	
min.	max.			min.	max.
40	42	4	10	300	312
50	53	5	12	300	312
60	64	6	13	300	312
75	80	7,5	14	300	312
100	106	10	16	300	312
125	133	12,5	18	300	312
150	159	15	20	300	312
175	186	17,5	22	300	312
200	212	20	24	300	312


*) $D = \frac{\text{största diam.-mått} + \text{minsta diam.-mått}}{2}$

Toleranser

a) Krökning max. 3 mm.

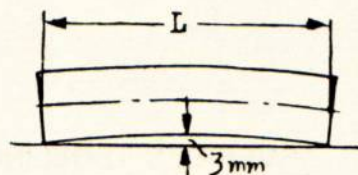

b) Rätvinklighet i avskärning

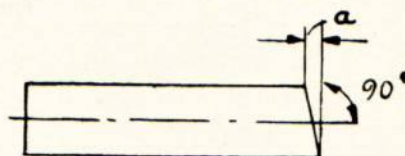

Diametrar	a max.
40 t. o. m. 60	2
74 » » » 125	3
150 » » » 200	4

Godset skall bestå av likartad massa samt vara fritt från främmande beståndsdelar såsom småsten, kalk- eller svavelkiskorn.

Rören skola vara väl brända, så att de i torrt tillstånd vid hammarslag giva ren klang och hava samma färg, som andra från samma bruk levererade prima tegelvaror.

Inre ytan skall vara slät och fri från ojämnheter, vilka kunna verka hindrande på vattenföringen.

Rören skola vid frostbeständighetsprovning enligt Statens provningsanstalts arbetsförfarande uthärda fem (5) på varandra följande fryssningar till -15°C , utan att därefter visa synliga frostsador. (Betr. provtagning och detaljerat provningsförfarande se Meddelande n:r 77 från Statens provningsanstalt).

Grenrör skola i tillämpliga delar fylla här angivna bestämmelser samt hava en grenvinkel om 45° .

Dräneringsrör, framställda enligt svensk standard, skola å minst vartannat rör stämplas med Sveriges standardiseringskommissions märke **SIS** enligt dess bestämmelser samt fabrikantens eget märke.

Fastställt i
dec. 1937

Anm.

Sveriges Tegelindustriförenings Normalbestämmelser för tillverkning, leverans och provning av dräneringsrör av tegel.

- I. Beträffande rördimensioner samt mått och kvalitet gäller **Svensk Standard för dräneringsrör av tegel**. (Se omstående sida).
- II. Beträffande leverans gäller att: dräneringsrör, som icke fylla ovan angivna bestämmelser, **utsorteras och kasseras**. Skulle tvist mellan köpare och leverantör beträffande dräneringsrörs kvalitet uppstå, skall prov av partiet uttagas av **opartisk, sakkunnig** person. Ett prov skall omfatta 10 rör, som uttagas från varje delparti om högst 5,000 st. Härvid tillses, att de uttagna rören såvitt möjligt motsvara det avsedda partiets genomsnittliga beskaffenhet. Proven märkas och packas noga, så att de ej skadas under transporten, samt insändas till Statens Provvningsanstalt i Stockholm eller Chalmers Provvningsanstalt i Göteborg, vilkas utlåtande äga vitsord. (Betr. provtagning och detaljerat provningsförfarande se Meddelande n:r 77 från Statens Provvningsanstalt).

Katrineholm i jan. 1938.

SVERIGES TEGELINDUSTRIFÖRENING

Oscar Grönkwist

Ordf.


Curt Camitz

FÖRRÄTTNINGSKOSTNAD.

5 % av kostnadsförslaget	50:-
Originalkarta	5:-
Översiktskarta	1:-
Papper och material	2:-
Renskrivning av handlingar	1:80
Kopiering av plankarta	3:90
Kopiering av profil	2:-
Ljuskopior	2:-
Dagarvode (konsulent)	5:-
Dagarvode (assistent)	3:-
	75:70
<u>Summa kronor</u>	

Förestående avskrifter, sid. 1 - **16**, i likhet med originalet bestyrkes i tjänsten (bilaga **7**. utelämnad):

Skara i maj 1943.

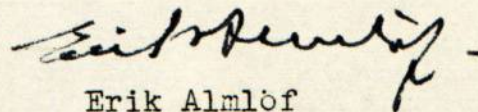

Erik Almlöf