

Akt nr:
R-E1a-0969

AU\$R-E1a-0969

gvaln
49

25
44

R 2•0969
8911

DIARIE Nr
K. LANTBRUKSSTYRELSEN
25 APR. 1944

KONTRAKT.

Sedan Kungl. Lantbruksstyrelsen den 11 februari 1944 till
Siggesgårdens torrlägningsföretag av år 1941 i Tängs socken av
SKARABORGS LÄN

H. Landell.

under föreskrift att vid sådana betongarbeten, som kunna ifrågakomma vid företaget, material av inhemsk tillverkning bör användas, då icke särskilda omständigheter till annat föranleda, beviljat statsbidrag med fyrahundrasextio (460)

kronor att utgå från statens avdikningsanslag

ävensom fastställt en av jordbrukskonsulenten Erik Almlöf
år 1942 för företaget upprättad arbetsplan med därtill hörande kostnadsförslag, ha
undertecknad, som av vederbörande intressenter utsetts till styrelse förtroendeman
för företaget, med

Kungl. Lantbruksstyrelsen avslutat följande kontrakt, varigenom jag för egen del samt å
vederbörande intressenters i företaget vägnar åtag och förbind oss mig

1:o) att utföra företaget i överensstämmelse med den fastställda arbetsplanen med
de eventuella ändringar däri, varom Lantbruksstyrelsen må komma att efter framställning
besluta,
att fullborda arbetet till den 1 september 1945,

att vid företagets utförande iakttaga de föreskrifter, som av Kungl. Maj:t eller Lantbruksstyrelsen må hava meddelats,

att bestrida vad utöver beviljat statsbidrag kan erfordras för företagets fullbordande,

att gälda vederbörande förrättningsman tillkommande gottgörelse för besiktning och avsyning av företaget,

att, när sådant av Lantbruksstyrelsen påfordras, förete behörigen verifierade räkenskaper över de med företaget förenade utgifterna ävensom att, därest det skulle visa sig, att torrläggingskostnad, varför statsbidrag beviljats, beräknats till högre belopp än den verkliga kostnaden, efter föreskrift av Lantbruksstyrelsen vidkännas motsvarande minskning av bidraget,

att, när någon av företagets delägare det påkallar och genom intyg av vederbörlig förrättningsman styrker behovet därav, verkställa erforderligt arbete för företagets underhåll, samt

att vid arbetets utförande underkasta ^{oss}
mig Lantbruksstyrelsens inseende och kontroll;

2:o) att för tjänsteman, som förordnats att verkställa besiktning eller avsyning av företaget eller inspektion av underhållsarbetet, tillhandahålla den för företaget fastställda arbetsplanen med därtill hörande handlingar och ritningar;

3:o) att i händelse avvikelse utan därtill i vederbörlig ordning erhållet tillstånd skett från den fastställda arbetsplanen, eller arbetet icke inom därför bestämd tid fullbordats och Lantbruksstyrelsen ej heller medgivit anstånd med dess utförande, låta det ankomma på Lantbruksstyrelsen att inställa vidare utbetalning av statsbidraget samt att återfordra vad därav uppburits att inom viss angiven tid på en gång eller efter hand inbetalas till Lantbruksstyrelsen, ävensom att å sålunda lyftade och återburna medel erlægga fem procent årlig ränta från lyftningsdagen till dess återbetalning sker;

4:o) att ifråga om tid för lyftande av statsbidraget låta gälla vad Lantbruksstyrelsen därutinnan bestämmer, och skall någon del av statsbidraget innestå i Lantbruksstyrelsen, intill dess arbetet blivit vederbörligen avsynat och av Lantbruksstyrelsen godkänt;

5:o) att vid avslutandet av detta kontrakt för förvaring i Lantbruksstyrelsens arkiv till Styrelsen överlämna ett exemplar av till ärendet hörande förslag och utredning, ävensom att, innan sista delen av statsbidraget lyftes, till Lantbruksstyrelsen överlämna fullständig beskrivning jämte ritning över sådan avvikelse från den fastställda planen, vartill vederbörligt tillstånd må hava meddelats;

6:o) att bestrida eller gottgöra kostnader, som i följd av erhållet statsbidrag kunna föranledas för Lantbruksstyrelsen;

7:o) att för fullgörande av detta kontrakt ävensom, därest mot kontraktet brytes, för återbäring av lyftad del av statsbidraget jämte därå upplupen ränta, ställa sådan säkerhet, som av Lantbruksstyrelsen godkännes; samt

8:o) att fullgöra de övriga åtaganden, som enligt gällande bestämmelser åligga mottagare av ifrågavarande statsmedel.

Härav äro två lika lydande exemplar upprättade, av vilka vardera kontrahenten tagit ett.

Liggesgården Håle Vång den 18 april 1944.

Erik Karlsson

Att

Erik Karlsson Liggesgården
Håle Vång

i bägges vår närvaro egenhändigt undertecknat förestående kontrakt, intyga:

Wenner Wahlström

Adress

Gumastorp Plakeby

Anders Persson

Adress

Åsara

Kungl. Lantbruksstyrelsen antager detta kontrakt.

Stockholm den 8 maj 1944.

På Kungl. Lantbruksstyrelsens vägnar

Anders Persson

I N T Y G.

Under förrättningens gång har en av de sökande, nämligen Werner Wahlström, försålt gården till Erik Karlsson varvid överenskommits, att den nye ägaren skall fullfölja förrättningen.

Med anledning härav förbinder sig Erik Karlsson att svara för alla de åligganden, som Werner Wahlström enligt dessa handlingar åtagit sig, och överlåter Werner Wahlström åt densamme att lyfta det statsbidrag, som kommer att belöpa sig på fastigheten ifråga.

Higgessgården och Erik Jonsgården, Håle-Täng den 30/12 1942.

Werner Wahlström .. *Erik Karlsson*

Egenhändiga namnteckningarna bevittnas:

Andersson .. *Andersson*
Born .. *Håle-Täng*

Godk. 8/5 1944 ²⁵/₄₄

BEVIS

8910

DIARIET
K. LANTBRUKSSTYRELSEN
25 APR. 1944

över verkställd avsyning av

Siggesgårdens torrlägg-ningsföretag av år 1941 i

Tängs socken av Skaraborgs län.

Plan fastställd av Kungl. ~~Maj:t~~ Lantbruksstyrelsen den 11/2 1944

Bidrag från statens avdikningsanslag kr. 460:-

Lån från statens avdikningslånefond „ -

Kontrakt angående arbetenas utförande antaget den 19/4 1944.

Fastställd arbetstid till den 1 sept. 1945

Arbetsstyrelsens ordf.: Erik Karlsson

Adress: Siggesgården pr Håle-Täng

Dikningsföretaget i sin helhet utförd i enlighet med planen och har vid avsyning av undertecknad godkänts intygas.

Avsynat den 9/12 1943

Erik Almlöf
Erik Almlöf.
Jordbrukskonsulent.

R

2*0969

DIARIE Nr

8911

K. LANTBRUKSSTYRELSEN

25 APR. 1944

Kungl. Lantbruksstyrelsens
Kulturtekniska byrås arkiv

HANDLINGAR

angående torrläggning av vattenskadade marker,
tillhörande Siggesgården och Erik Jonsgården,
Tängs socken, Skaraborgs län, upprättade i
samband med ansökan om statsbidrag från sta-
tens avdikningsanslag enligt 2 § i kungörel-
sen den 3 juni 1939 /nr 431/, av

Erik Jonsson
.....
Jordbrukskonsulent.

Genom Ljungläsa Lantbruksskylselsens beslut samma dag
fastställt till efterrättelse vid arbets utförande.
Stockholm den 11 februari 1944
På Ljungl. Lantbruksskylselsens vägnar
Hjalmar Forsman.

B E T Ä N K A N D E

rörande fråga om statsbidrag från statens avdikningsanslag till
Siggesgårdens torrlägningsföretag av år 1941 i Tängs socken av
Skaraborgs län.

Belägenhet: Omkring 3 km. norr om Håle-Tängs kyrka å översikts-
karta angivet med gul färg.

Rättsliga förhållanden m. m.: Förslag angående företaget har av
undertecknad upprättats vid förrättning den 12/11 1941.

Mellan delägarna i företaget har vid denna förrättning överens-
kommelse träffats om företagets utförande m. m. Överenskommelsen
har av undertecknad vitsordats.

Statsbidrag och lån ~~har~~ har tidigare utgått till huvudavloppets
upptagande. /Markusgården, Siggesgården m. fl. torrlägningsföretag
av år 1930 - 1931/.

Båtnadsuppskattning: Approximativ uppskattning av genom torrlägg-
ningen uppkommande båtnad har vid förrättningen blivit verkställd.

Nederbördsområdet: Området är å översiktskartan begränsat med strecke
ad blå linje, och är c:a 6.7 har.

Maximiavrinning: 2.0 l/s ha.

Grävningstabell upprättas, då arbetet skall påbörjas.

Fixpunkter: F. P. i jordfast sten inhugget kors.

Areal, kostnad och båtnad:

A r e a l			Kostnad kr.	Båtnad kr.	Relativ kostnad
åker	annen mark	summa			
ha	ha	ha			
Summa 4.44	-	4.44	1000:-	1110:-	0.90

Underhåll: Då samtliga i företaget ingående avlopp ha föreslagits
täckta äro förutsättningarna för det framtida underhållet i stort
sett tryggade.

Arbetstid: 1942. /färdigt den 1/11 1942/.

Aktförvarare: Werner Wahlström, Siggesgården, Täng, Sjuberga.

Förord: Marken är för närvarande mer eller mindre försumpad;
genom företaget möjliggöres rationell brukning av den redan odlade
jorden.

Statsbidrag till företagets utförande tillstyrkes.

Statsbidrag:

Kostnad kr.	Rel. kostnad	Bidrag i procent av kostnaden	Bidrag kr.
1000:-	0.90	46.50	465:-
Summa bidrag			465:-

Statsbidrag beräknas till i runt tal 465:-kr.

Vid detta betänkande fogas:

1. Sammanträdesprotokoll.
2. Ägobeskrivning och värderingslängd.
3. Kostnadsförslag.
4. Kostnadsfördelningslängd.
5. Ritningar 2 blad.
6. Typritningar m. m. 5 blad.
7. Översiktskarta.
8. Arvodesräkning.

Skara den 12/11 1941.

Erik Pernberg
jordbrukskonsulent.

Protokoll, fört vid sammanträde hos ² *huvmansägaren*.....
Werner Wahlström, Håle Tång, Tjörnsåsa.....
 under förrättning rörande torrläggning av mark inom *Tångs*.....
socken av Skaraborgs län.

Vid sammanträdet inställde sig sökandena till förrättningen:
Werner Wahlström fr. Siggisgården och.....
Bröd. Andersson -"- Lilla Jonsgården.....

§ 1.

Att justera dagens protokoll utsågas *sökandena*.....

~~och~~.....

§ 2.

Ansökningsen om förrättningen /bil. A/ samt det på grund därav
 meddelade förordnandet för undertecknad att handlägga ifrågavarande
 de förrättning /bil. A/ upplästes...

§ 3.

Av förrättningsmannen hade erforderliga markundersökningar och
 fältarbeten samt approximativ uppskattning av genom torrläggningen
 uppkommande båtnad blivit verkställda. Delägarna hade därvid fram-
 fört vissa yrkanden och önskemål angående ifrågasatta torrlägg-
 ningsåtgärder. Med beaktande härav hade förslag till torrläggning
 av ifrågavarande marker upprättats, vilket förslag nu framlades
 för delägarna.

§ 4.

Hävdan genomgicks och godkändes, varvid antecknades, att annan
 jordägare än de vid sammanträdet närvarande icke kunde anses er-
 hålla båtnad genom företaget.

§ 5.

Allmänt intresse berördes ej av företaget.

§ 6.

För torrläggning av området erfordras ej dikning å annans äg-
 or än delägarnas.

§ 7.

Besluts att söka statsbidrag till de på delägarna belöpande
 kostnaderna för företagets genomförande.

§ 8.

Delägarna träffade överenskommelse /bil.B/ angående företagets utförande, fördelningen av kostnaden för det-
samma, ansökning om statsbidrag till företaget m. m. över-
enskommelsen vitsordades av undertecknad, förrättningsman.

§ 9.

Företaget erhöill benämningen: ~~Förriäggingsföretaget~~
Liggsgårdens hult. företag av år *1941* i
Tångs socken av Skaraborgs län.

Till styrelse för företaget och aktförvarare utsågs

Werner Wahlström Liggsgården
Håle Tång Jutaberg

§ 10.

Protokollet upplästes och lämnades utan anmärkning.

Håle Tång den *12/11* 1944....

Eriksson
Jordbrukskonsulent.

Justeras:

Werner Wahlström Jutaberg

Statens avdik-
ningsanslag.

Till

Hushållningssällskapet i Skaraborgs..... län.

Undertecknad. e. . . får. härmed vördsamt anhålla om förordnande för inom länet tjänstgörande jordbrukskonsulent att jämlikt Kungl. Maj:ts kungörelse den 4 juli 1939 (nr 431) ang. förmedling av statsbidrag från Statens avdikningsanslag handlägga förrättning för torrläggning av vattenskadade marker tillhörande .. Siggesgården och Erik-Jonsg..... i .. Tängs..... socken av .. Skaraborgs..... län.

Meddelanden angående förrättningen torde ställas till Werner Wahlström.....
..... Siggesgården.....
adress Håle Täng..... tel.
..... Håle Täng..... den 12/11..... 19. 41

För .. 1/3 mtl. Siggesgården.....
fastighetens namn
Werner Wahlström

För .. 1/3 mlt. Erik Jonsgården.....
fastighetens namn
J. F. Andersson Oskar Andersson

För
fastighetens namn

Med anledning av ovanstående ansökan förordnas härmed jordbrukskonsulent
... Erik Almlöf..... att i enlighet med bestämmelserna i
gällande författning handlägga förrättningen.

... Skara..... den 14/11..... 1941.
Skaraborgs läns Hushållningssällskap
Elis Enderstein
Hushållningssällskapetets sekreterare.

FÖRENING.

Mellan undertecknad, delägare i *Liggsgårdens* torr-
läggningföretag... år *1941* i *Tångs*... socken av Skaraborgs län
 är vid sammanträde denna dag under förrättning rörande nämnda torr-
 lägningsföretag följande överenskommelse träffad.

1. Vi förbinda oss att i enlighet med vid ovannämnda förrättning
 upprättat förslag gemensamt utföra och underhålla till företaget hör-
 de arbeten och anläggningar, ävensom att, med tillämpning av vid för-
 rättningen angivna grunder, gälda med företaget förenade kostnader.

2. Arbetet skall påbörjas så snart lämpligen kan ske och vara
 fullbordat inom ~~ett~~ ^{ett} år efter dens påbörjande.

3. Den vid förrättningen utsedda styrelsen för företaget erhål-
 ler i uppdrag

att till arbetets utförande söka bidrag av statsmedel,

att å våra vägnar underteckna de kontrakt och förbindelser, som
 för bidragets lyftande kunna erfordras,

att uppbära och utkvittera det statsbidrag, som kan bliva till
 företaget beviljat,

att på oss utdebitera vad utöver statsbidraget åtgår för före-
 tagets genomförande, samt

att vidtaga i övrigt erforderliga åtgärder för arbetenas för-
 slagsenliga utförande.

4. Vi uppdraga åt förrättningsmannen att upprätta för statsbi-
 drags sökande erforderliga handlingar och ritningar.

Kalle Tång den *12/11* 1941.

Werner Wahlström

för *Liggsgården*

för *Erik Jönsg.*

Werner Wahlström

Egenhändiga namnteckningar intyga:

Erik Ahlberg

Skara

Erik Hansson

Tång

Förestående förening vitsordas:

Erik Ahlberg

Jordbrukskonsulent.

J. F. Andersson

Tång Erik Jönsg.

Oskar Andersson

Tång Erik Jönsg.

J. F. Anderssons och Oskar Anderssons egenhändiga
namnteckningar bevitnas:

Erik Ahlberg och Skara

Arvid Johansson, Skara

Ägobeskrivnings- och värderingslängd.

[illegible]

Kostnadsförslag.

Läge pålnummer	Längd i meter	Arbete, jordart m. m.	Antal	Enhets- pris	Kostnad		S u m m a	
					Kr.	öre	Kr.	öre
1	2	3	4	5	6		7	
		Diket A - B - C - D.						
0 - 0+30	30	200 mm. tegelrör m.	30	1:82	54	60		
		Grävn., lägg. o återfylln. m.	30	0:55	16	50		
		Täckdikesöga A st.	1		10	-		
		Brunn A d=450 st.	1		30	-		
0-30 - 1+26	96	125 mm. tegelrör m.	96	0:79	75	84		
		Grävn., lägg. o återfylln. m.	96	0:55	52	80		
		Brunn A d=450 st.	1		30	-		
1+26 - 2+51	125	75 mm. tegelrör m.	125	0:36	45	-		
		Grävn., lägg. o återfylln. m.	125	0:40	50	-		
		Brunn A d=375 st.	1		25	-		
		Sil st.	1		10	-		
		Oförutsett			20	26	420	-
		I II Diket B - B - B						
3 - +87 =0+30	87	125 mm. tegelrör m.	87	0:79	68	73		
		Grävn., lägg. o återfylln. m.	87	0:50	43	50		
		Brunn A d=450 st.	1		30	-		
3+87 - 5+42	155	100 mm. tegelrör m.	155	0:65	100	75		
		Grävn., lägg. o återfylln. m.	155	0:45	69	75		
		Brunn A d=450 st.	1		30	-		
		Oförutsett			37	27	380	-
		I III D i k e t B - B						
6 - 0+77 =3+87	77	75 mm. tegelrör m.	77	0:36	27	72		
		Grävn., lägg. o återfylln. m.	77	0:40	30	80		
		Brunn A d=375 st.	1		25	-		
		3 Grus kring rören m.	4	5:-	20	-		
		Tillägg för oförusedda fall m. m.			27	68	131	20
		Summa material och arb.kostnader					931	20
Summa	570	Förrättningskostnad					68	80
		Summa kostnad					1000	-

Skara i december 1942

Kostnaden för företaget beräknats till
1000 kronor

Stockholm den 11 februari 1944.

På Kungl. Lantbruksstyrelsens vägnar
Hjalmar Forsman.

Kostnadsfördelningslängd.

[illegible]

Förslaget omfattar 2 blad

Blad 1.

Siggesgårdens torrläggningsföretag av år 1941

Tångs socker

Skaraborgs län


Förslaget upprättat år 1947 av

W. Shoop

Granskat och godkänt av

Erbsenfeld.

for 26 years consultant

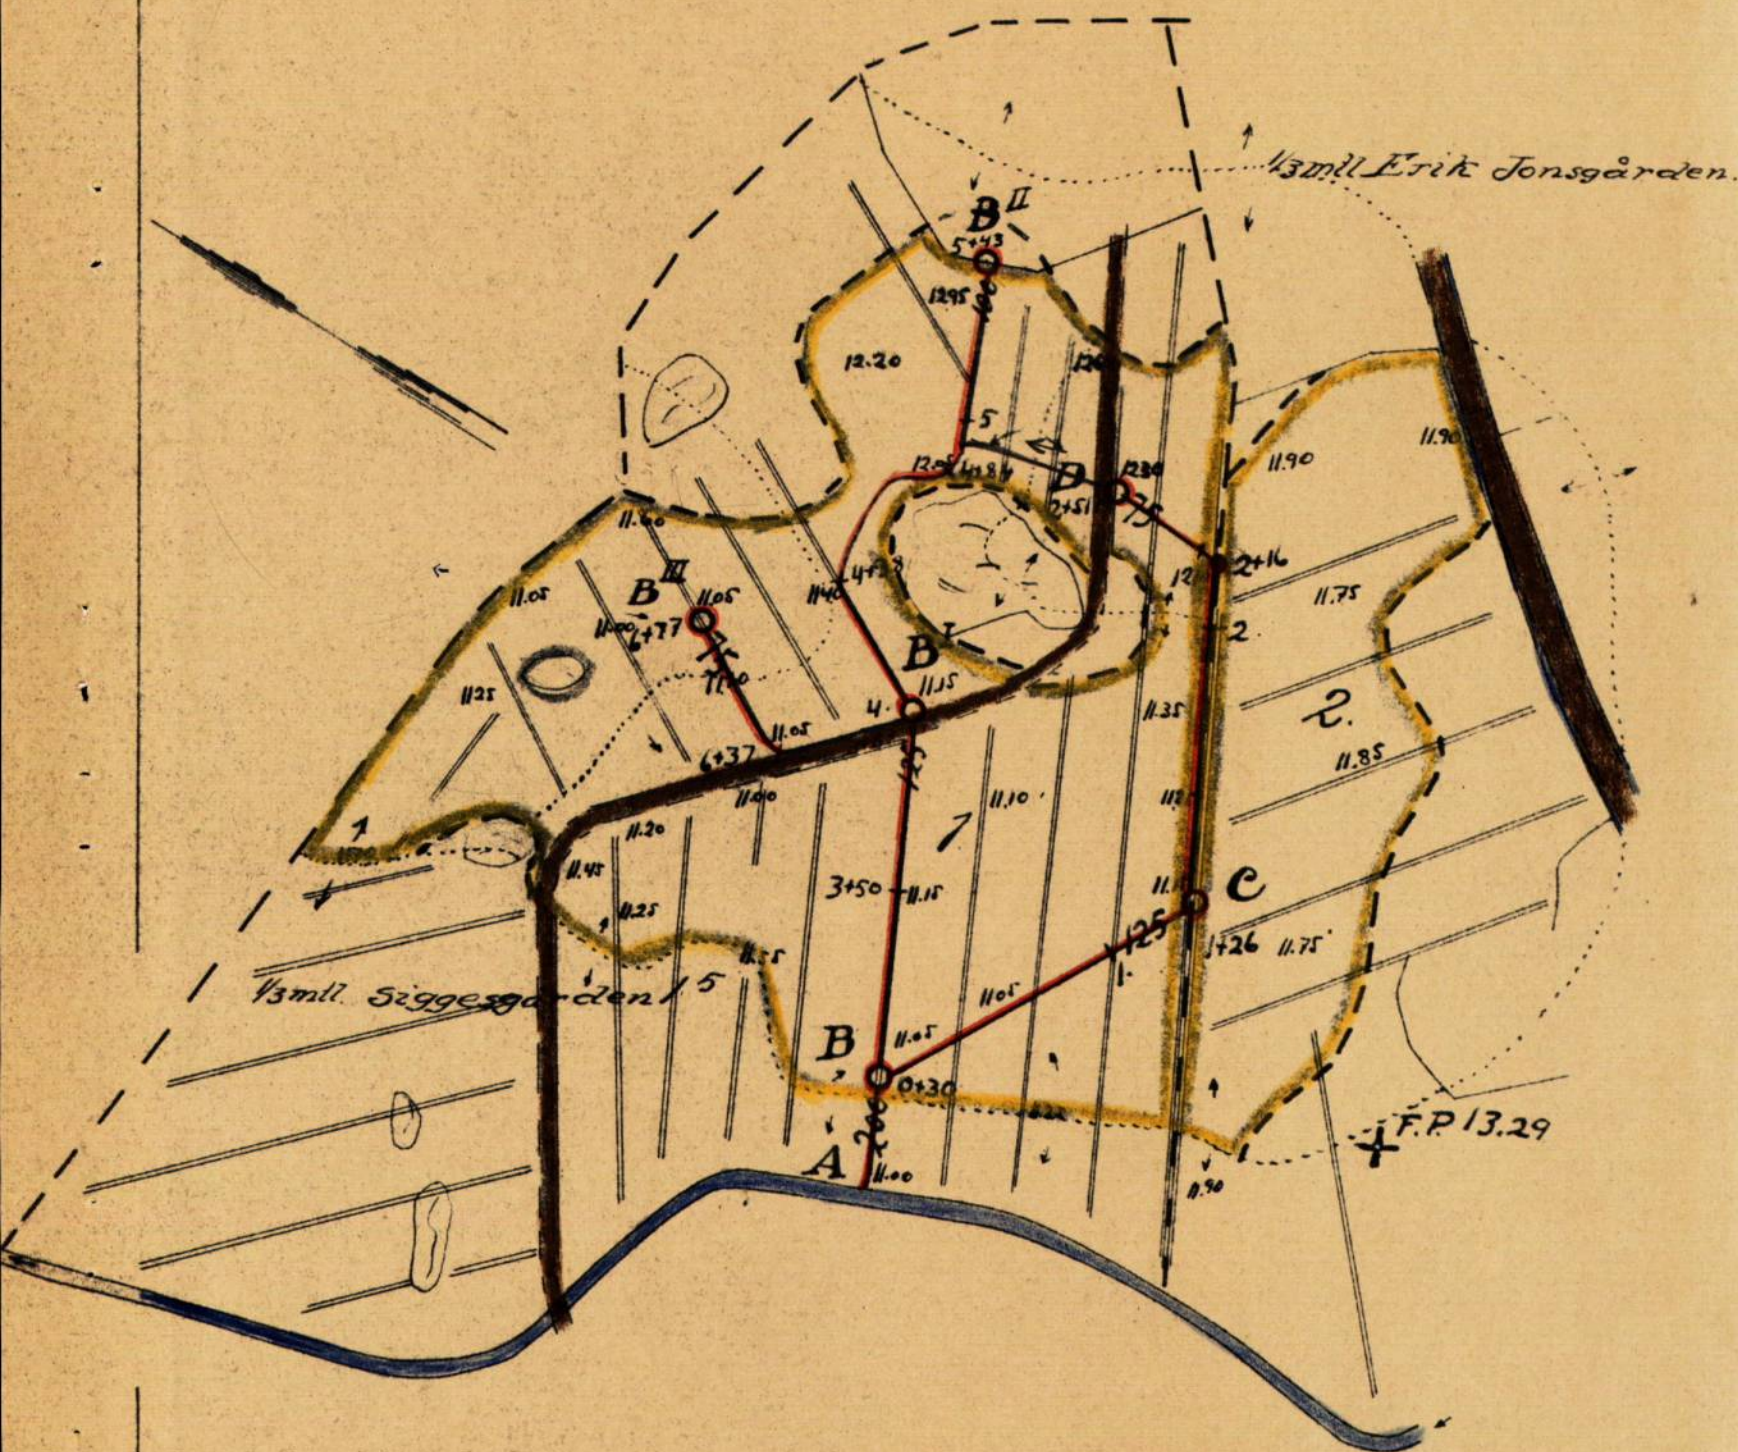

Genom Huvud. Landbrukstygrelsens beslut
denna dag fastställt till eftermiddag
vid arbetets utförande.

Stockholm den 11 februari 1944
På Hingst. Landbruksskolens vagnar
Hjalmar Fötsman

RITN.Nr 001

R

2★6969

Skala 1:2000

100 m

100 m

Tillhör


Jiggesgårdens torrlägningsföretag av år 1941

Blad 2


Genom Kungl. Lantbruksstyrelsens beslut
lämnas dag fastställt till efterrättelse
vid arbetsplats utförande.

Stockholm den 11 februari 1944
På Kungl. Lantbruksstyrelsens vägnar
Hjalmar Forsman.

Bil. 5

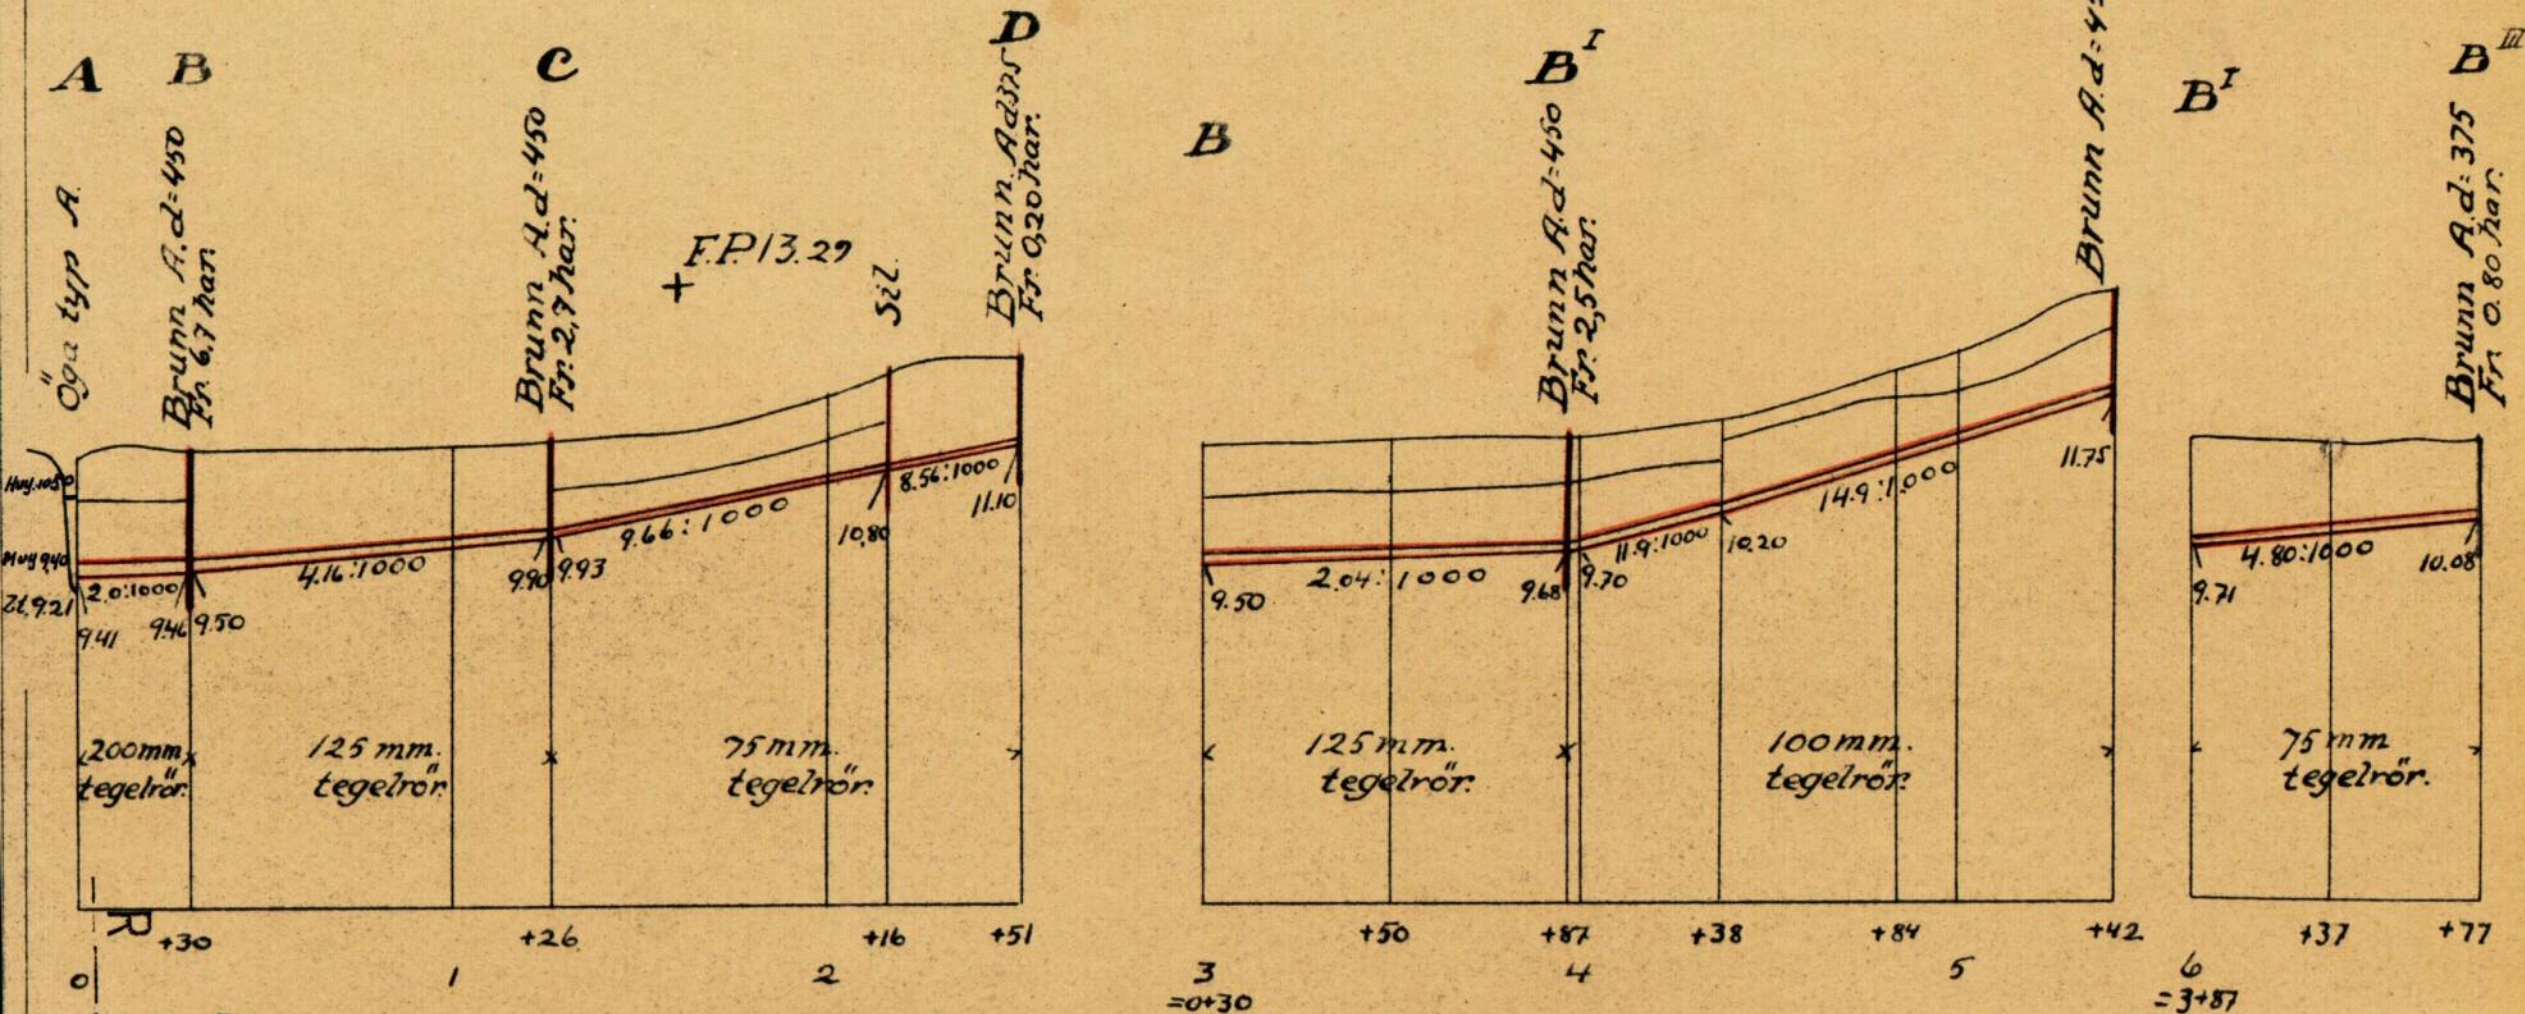

Skalar:
Längd 1:2000




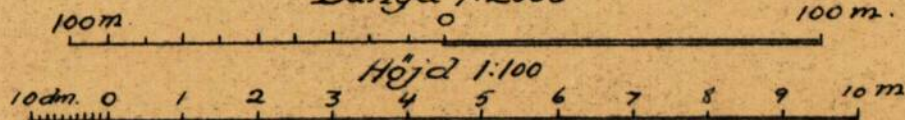


Ernst Axelsson.

RITN. Nr 002
2*0969

TECKENFÖRKLARINGAR.

Täckdikning.

    -  Öppet dike som bibehålles.
 Öppet dike som nygräves.
 Öppet dike som fördjupas och breddas.
 Öppet dike som genom täckdikningen försvinner.
 Stamdike av rör.
 Grenadike av rör.
 I profilritning: täckt ledning av betongrör.
 " " " " " " tegelrör.
 Täckt dike av trätrummor eller rör med träunderlag.
 Täckt dike av sten eller gärdsel.
 Förutvarande täckt dike av tegelrör.
 Förutvarande täckt dike av sten, gärdsel eller trätrummor.
 1:5:1000 Täckdikens bottenlutning.
 50.75.100. o.s.v. Rördimension i mm. (se nedanst. tabell). Angiven dimension börjar vid närmast ovanför siffran belägen hophuggning.
 0,00 Nivåkurvor, sammanbindande punkter med samma höjdläge.
 0,00 Markens höjdläge i meter över jämförelseplanet.
 0,00 Öppet dikes bottenläge i meter över jämförelseplanet vid förundersökningen.
 0,00 Bottenläge i örtrumma i meter över jämförelseplanet vid förundersökningen.
 0,00 Vattenytans höjdläge i meter över jämförelseplanet vid förundersökningen.
 0,00 Högvattenyta.
 0,00 Medelvattenyta.
 0,00 Öppet dikes föreskrivna bottenläge i meter över jämförelseplanet vid platsen för siffran.
 0,00 Täckt dikes föreskrivna bottenläge i meter över jämförelseplanet vid platsen för siffran }  Bottenläge.
 (0,00) Öppet dikes föreskrivna djup i meter från påle räknat.
 (0,00) Täckt dikes föreskrivna ungefärliga djup i meter, från markytan räknat, vid platsen för siffran.
 0 Typ A Täckdikensbrunn. $\varnothing$ = diametern i mm.
 • Stensil.
 ♦ Grusfilter.
 1.2.3. o.s.v. Täckdikessystem n:r.
 0. 0.50 o.s.v. Pålnummer.
 A.B.C. el a.b.c. Beteckning för särskilda punkter å täckt el. öppet dike.
 1.2.3. o.s.v. Agofigursbeteckning.
 F.P. + 0,00 Fixpunkt.
 ← Tegriktning.


Å täckdikningsplan företagna ändringar betecknas med grön färg.

Relationer mellan innerdiameter enl. verktymsbeteckning och enligt Svensk standard för dräneringsrör.

1 3/4" = 40 mm.	4" = 100 mm	8" = 200 mm.	15" = 375 mm
2" = 50 "	5" = 125 "	9" = 225 "	18" = 450 "
2 1/2" = 60 "	6" = 150 "	10" = 250 "	21" = 525 "
3" = 75 "	7" = 175 "	12" = 300 "	24" = 600 "

Avlopp.

Å avloppsplaner användas ovanstående teckenförklaringar i tillämpliga delar. Dessutom tillkomma:

 -  Öppet dike som nygräves.
 Öppet dike som fördjupas och breddas.
 0,00 Öppet dikes föreskrivna bottenläge i meter över jämförelseplanet vid platsen för siffran.
 Begränsningskurva för deltagningsskyldighet.
 Flödvattendike med rör under botten.
 Sektion av gamla diket.
 Sektion av nya diket.


Skaraborgs Läns Hushållningssällskap.

Täckdikningsavdelningen.


Skara.

TÄCKDIKESBRUNNAR.


typ A.

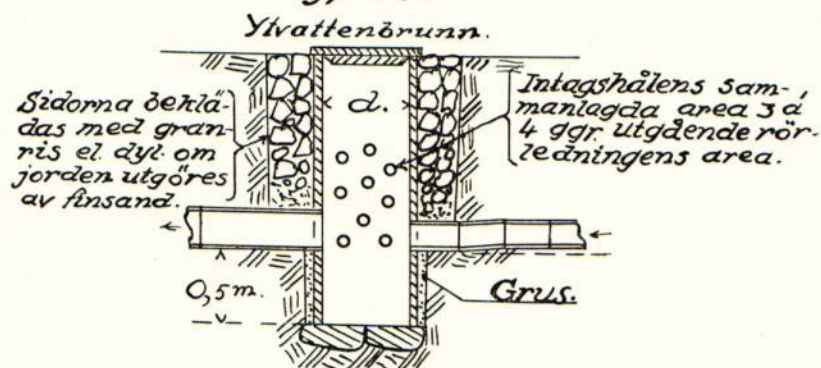


typ B.

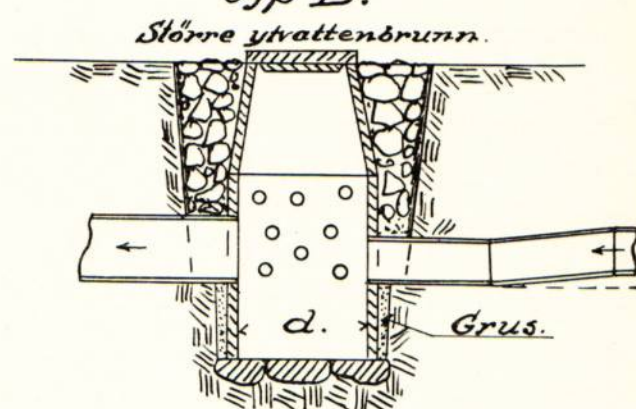


typ C.

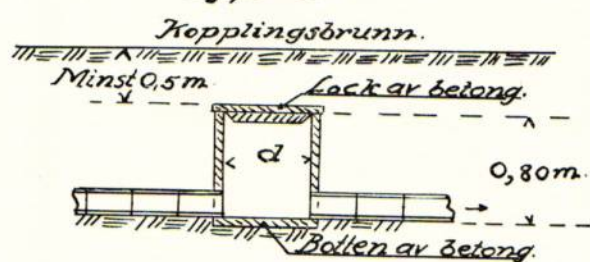


typ D.

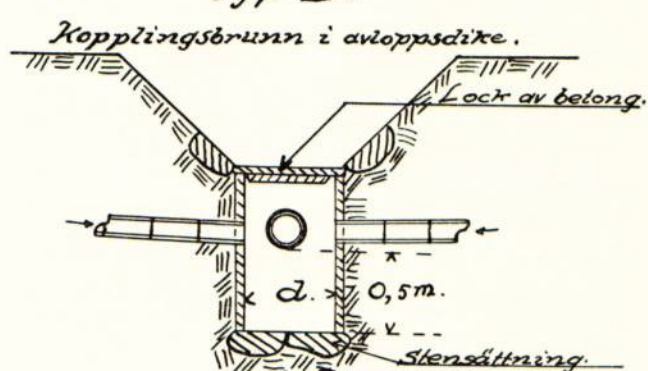


typ E.

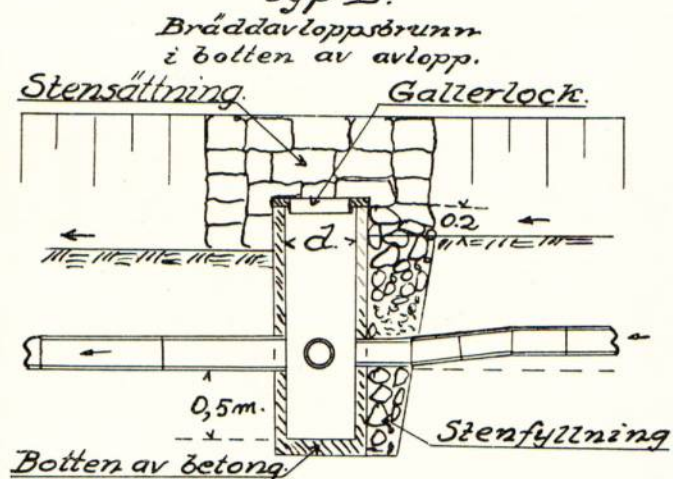


typ F.

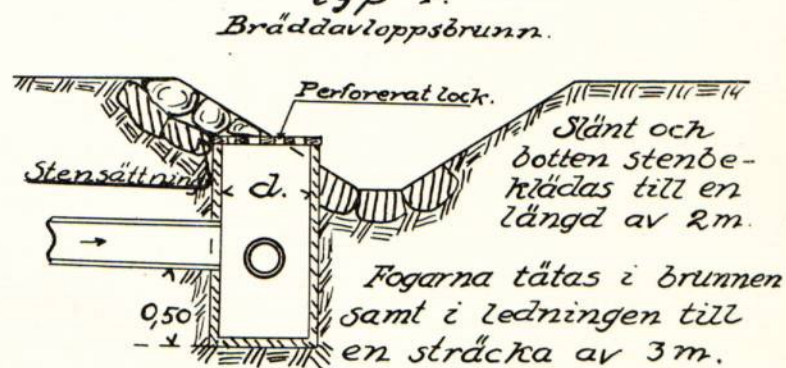


Detalj i plan.

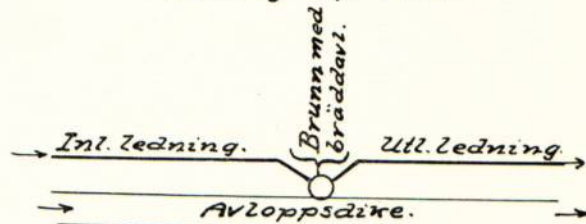

Detaljritning av lock med hål.

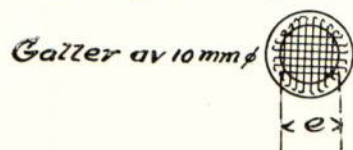

typ G.

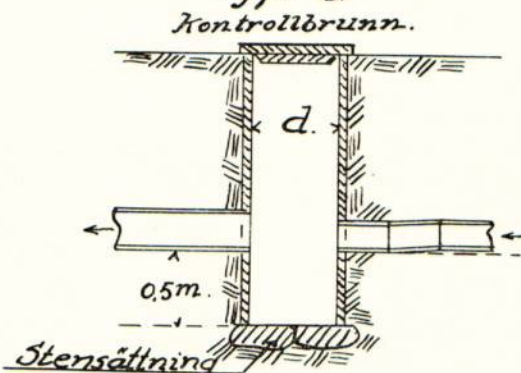

Skaraborgs Läns Hushållningssällskap.


Täckdikningsavdelningen.

Skara.

TÄCKDIKESÖGON


Täckdikeshöga.

typ A.

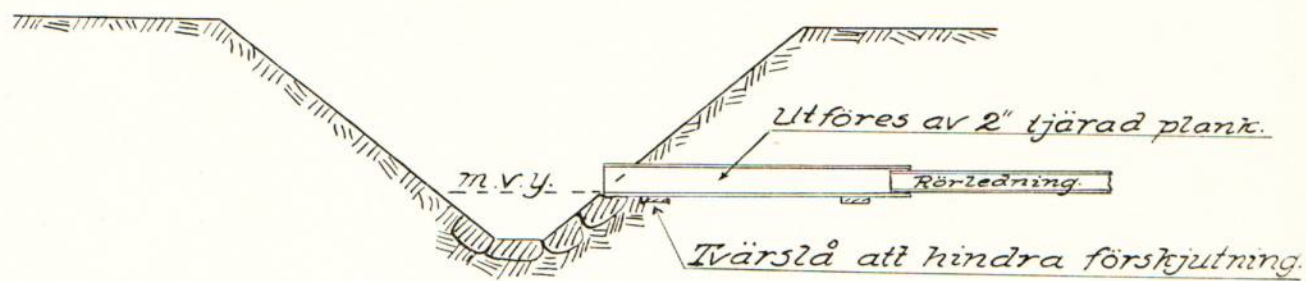


Rörlutlopp.


typ B.

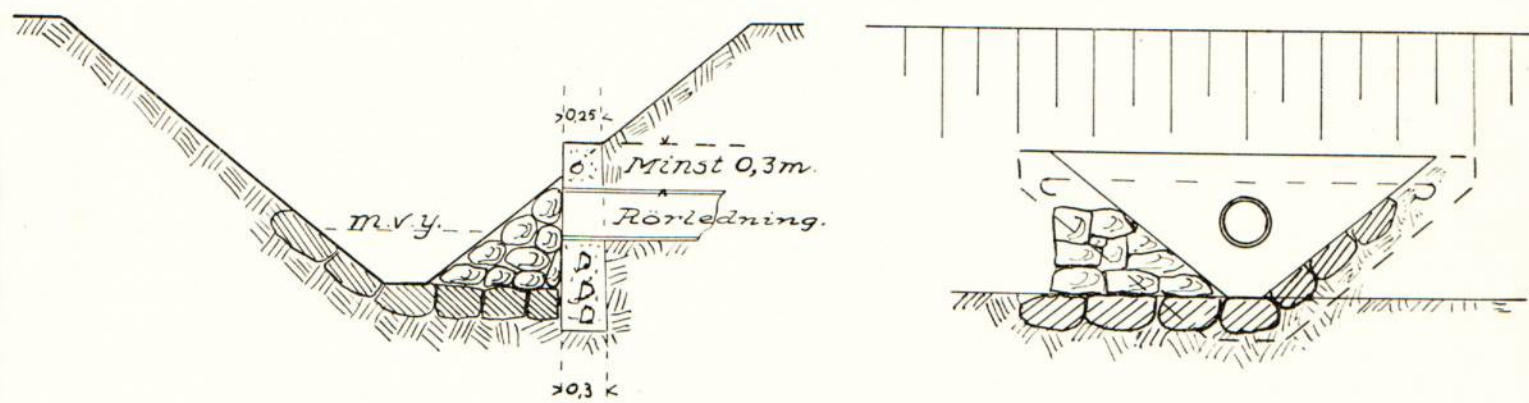

typ C.

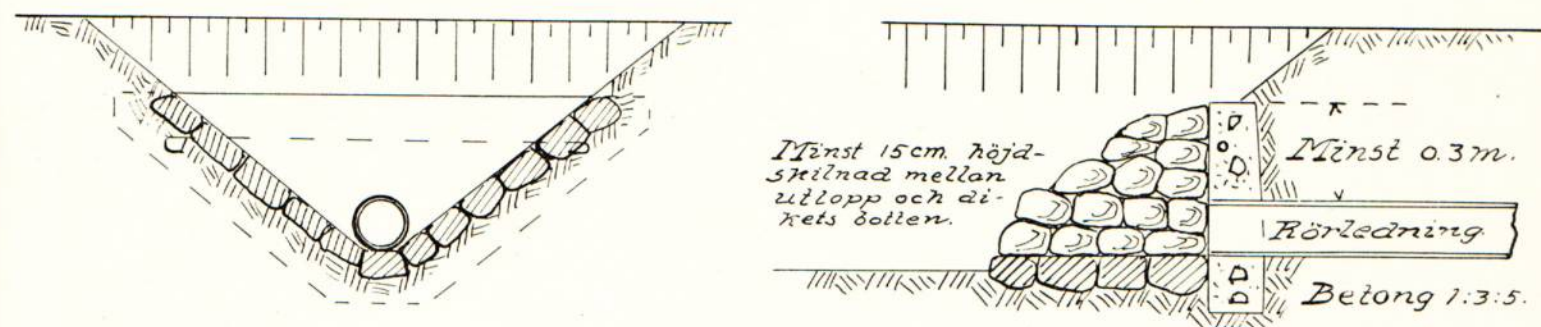

typ D.

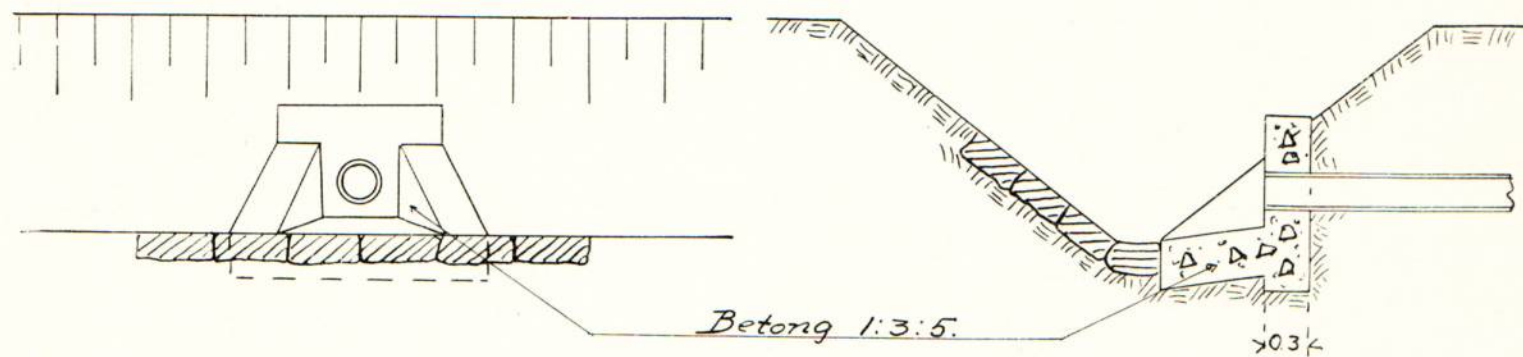


Skaraborgs Läns Hushållningssällskap.

Täckdikningsavdelningen.


Skara.

STENSILAR och GRUSFILTER.

Stensilar.

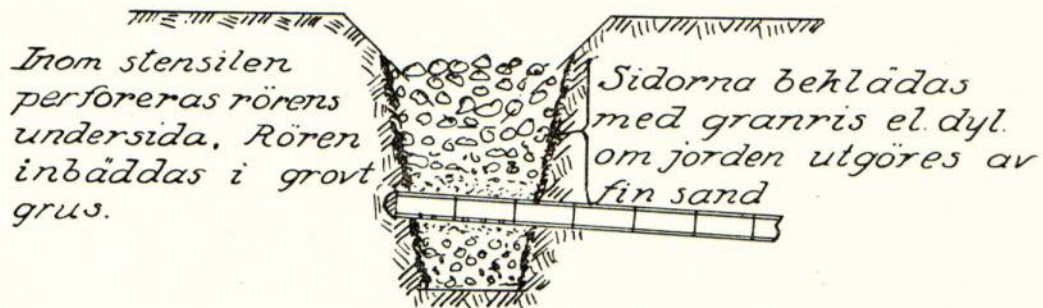

Grusfilter.

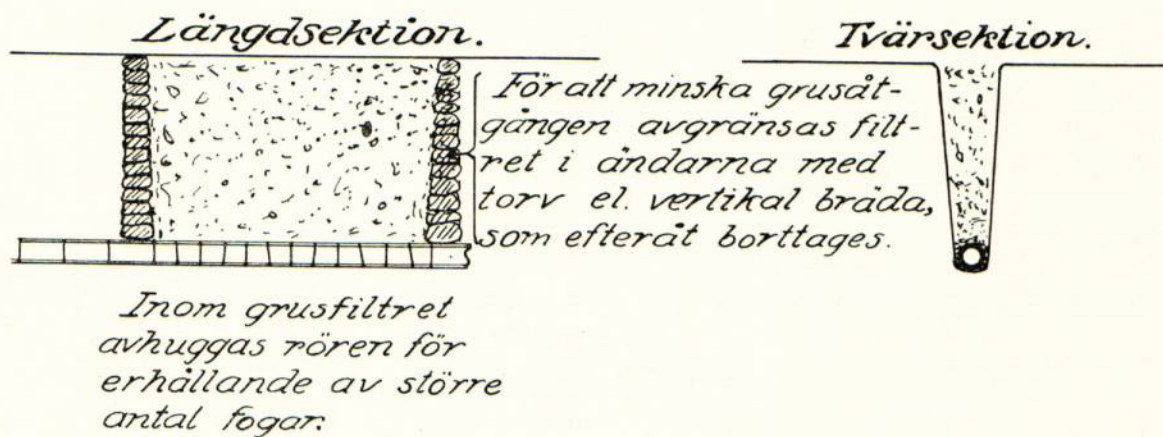

Tänk på ytvattenavrinningen vid snösmältning och tjällossning!
Spetta hål i grusfiltren så att vattnet kan tränga ned.

Av betydelse för vattnets nedträngande till rörsträngarna, särskilt å svärgenomsläppliga jordar, är, att stor uppmärksamhet ägnas täckdikenas återfyllning.

- 1) Under dikningens utförande tillser täckdikningsformannen, att grusfilter läggs i alla tydligt markerade sänkor.
- 2) Lagg grus över rörfogarna.
- 3) Stick ner rikligt med matjord.
- 4) Återfyllningen i övrigt bör ske medelst plöjning, varvid i så stor utsträckning som möjligt matjord bör komma i fråga.


Återfyll aldrig diken med sur, genomlättad lera.



Dräneringsrör av tegel

JTS—60

Sida 518, 1

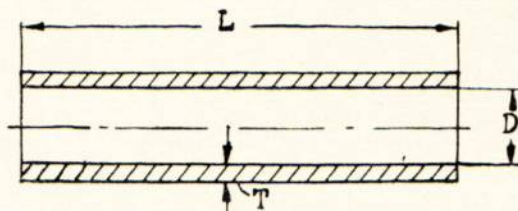


Mått i millimeter:

D*)		Maximal tillåten diameterkillnad	T min.	L	
min.	max.			min.	max.
40	42	4	10	300	312
50	53	5	12	300	312
60	64	6	13	300	312
75	80	7,5	14	300	312
100	106	10	16	300	312
125	133	12,5	18	300	312
150	159	15	20	300	312
175	186	17,5	22	300	312
200	212	20	24	300	312


$$*) D = \frac{\text{största diam.-mått} + \text{minsta diam.-mått}}{2}$$

Toleranser

a) Krökning max. 3 mm.

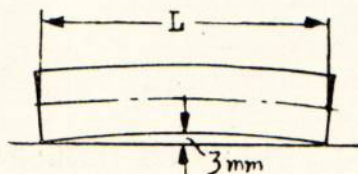

b) Rätvinklighet i avskärning

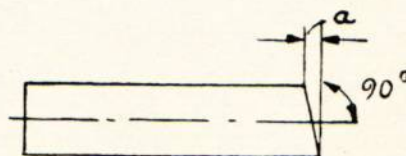

Diametrar	a max.
40 t. o. m. 60	2
74 » » » 125	3
150 » » » 200	4

Godset skall bestå av likartad massa samt vara fritt från främmande beståndsdelar såsom småsten, kalk- eller svavelkiskorn.

Rören skola vara väl brända, så att de i torrt tillstånd vid hammarslag giva ren klang och hava samma färg, som andra från samma bruk levererade prima tegelvaror.

Inre ytan skall vara slät och fri från ojämnheter, vilka kunna verka hindrande på vattenföringen.

Rören skola vid frostbeständighetsprovning enligt Statens provningsanstalts arbetsförfarande uthärda fem (5) på varandra följande frysningar till -15°C , utan att därefter visa synliga frostsador. (Betr. provtagning och detaljerat provningsförfarande se Meddelande n:r 77 från Statens provningsanstalt).

Grenrör skola i tillämpliga delar fylla här angivna bestämmelser samt hava en grenvinkel om 45° .

Dräneringsrör, framställda enligt svensk standard, skola å minst vartannat rör stämplas med Sveriges standardiseringskommissions märke **SIS** enligt dess bestämmelser samt fabrikantens eget märke.

Fastställd i
dec. 1937

Anm.

Sveriges Tegelindustriförenings Normalbestämmelser för tillverkning, leverans och provning av dräneringsrör av tegel.


- I. Beträffande rördimensioner samt mått och kvalité gäller **Svensk Standard för dräneringsrör av tegel**. (Se omstående sida).
- II. Beträffande leverans gäller att: dräneringsrör, som icke fylla ovan angivna bestämmelser, **utsorteras och kasseras**. Skulle tvist mellan köpare och leverantör beträffande dräneringsrörs kvalité uppstå, skall prov av partiet uttagas av **opartisk, sakkunnig** person. Ett prov skall omfatta 10 rör, som uttagas från varje delparti om högst 5,000 st. Härvid tillses, att de uttagna rören såvitt möjligt motsvara det avsedda partiets genomsnittliga beskaffenhet. Proven märkas och packas noga, så att de ej skadas under transporten, samt insändas till Statens Provvningsanstalt i Stockholm eller Chalmers Provvningsanstalt i Göteborg, vilkas utlåtande äga vitsord. (Betr. provtagning och detaljerat provvningsförfarande se Meddelande n:r 77 från Statens Provvningsanstalt).

Katrineholm i jan. 1938.

SVERIGES TEGELINDUSTRIFÖRENING

Oscar Grönkwist

Ordf.

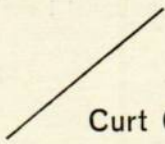Curt Camitz

FÖRRÄTTNINGSKOSTNAD.

Gia 5 % av kostnadsförelaget	40,00.....
Originalkarta	4,50....
Översiktskarta	1,00.....
Papper och material	2,00.....
Henskrivning av handlingar	1,80....
Kopiering av plankarta	2,25....
" " profil	3,00....
Ljuskopior	2,25....
Dagarvode /konsulent/	8,00....
" /assistent/	4,00....
Summa kronor	68,80.....

Förestående avskrifter, sid 1 - /8 , i likhet med originalet
bestyrkes i tjänsten: / Bilaga 7. utelämnad./

Skara i december 1942

Erik Almlöf
Erik Almlöf.