



Akt nr:

R-E1a-1017

AU\$R-E1a-1017

gult 88

38
45

18281

DIARIE Nr

K. LANTBRUKSSTYRELSEN

20 AUG 1945

R 2*1017

KONTRAKT.

Sedan Kungl. Lantbruksstyrelsen den 27 mars 1945 till
Mellomgårdens torrlägningsföretag av år 1943 i Fullösa socken av
SKARABORGS LÄN

10. Lund.

under föreskrift att vid sådana betongarbeten, som kunna ifrågakomma vid företaget, material av inhemsk tillverkning bör användas, då icke särskilda omständigheter till annat föranleda, beviljat statsbidrag med fyrahundranittio (490)

kronor att utgå från statens avdikningsanslag

ävensom fastställt en av jordbrukskonsulenten Erik Almlöf
år 1943 för företaget upprättad arbetsplan med därtill hörande kostnadsförslag, ha
undertecknad, som av vederbörande intressenter utsetts till styrelse förtroendeman
för företaget, med

Kungl. Lantbruksstyrelsen avslutat följande kontrakt, varigenom jag för egen del samt å
vederbörande intressenters i företaget vägnar åtaga och förbind mig

1:o) att utföra företaget i överensstämmelse med den fastställda arbetsplanen med
de eventuella ändringar däri, varom Lantbruksstyrelsen må komma att efter framställning
besluta,

att fullborda arbetet till den 1 september 1946 ,

att vid företagets utförande iakttaga de föreskrifter, som av Kungl. Maj:t eller Lantbruksstyrelsen må hava meddelats,

att bestrida vad utöver beviljat statsbidrag kan erfordras för företagets fullbordande,

att gälda vederbörande förrättningsman tillkommande gottgörelse för besiktning och avsyning av företaget,

att, när sådant av Lantbruksstyrelsen påfordras, förete behörigen verifierade räkenskaper över de med företaget förenade utgifterna ävensom att, därest det skulle visa sig, att torrläggningskostnad, varför statsbidrag beviljats, beräknats till högre belopp än den verkliga kostnaden, efter föreskrift av Lantbruksstyrelsen vidkännas motsvarande minskning av bidraget,

att, när någon av företagets delägare det påkallar och genom intyg av vederbörlig förrättningsman styrker behovet därav, verkställa erforderligt arbete för företagets underhåll, samt

att vid arbetets utförande underkasta ^{oss} mig Lantbruksstyrelsens inseeende och kontroll;

2:o) att för tjänsteman, som förordnats att verkställa besiktning eller avsyning av företaget eller inspektion av underhållsarbetet, tillhandahålla den för företaget fastställda arbetsplanen med därtill hörande handlingar och ritningar;

3:o) att i händelse avvikelse utan därtill i vederbörlig ordning erhållet tillstånd skett från den fastställda arbetsplanen, eller arbetet icke inom därför bestämd tid fullbordats och Lantbruksstyrelsen ej heller medgivit anstånd med dess utförande, låta det ankomma på Lantbruksstyrelsen att inställa vidare utbetalning av statsbidraget samt att återfordra vad därav uppburits att inom viss angiven tid på en gång eller efter hand inbetalas till Lantbruksstyrelsen, ävensom att å sålunda lyftade och återburna medel erlägga fem procent årlig ränta från lyftningsdagen till dess återbetalning sker;

4:o) att ifråga om tid för lyftande av statsbidraget låta gälla vad Lantbruksstyrelsen därutinnan bestämmer, och skall någon del av statsbidraget inestå i Lantbruksstyrelsen, intill dess arbetet blivit vederbörligen avsynat och av Lantbruksstyrelsen godkänt;

5:o) att vid avslutandet av detta kontrakt för förvaring i Lantbruksstyrelsens arkiv till Styrelsen överlämna ett exemplar av till ärendet hörande förslag och utredning, ävensom att, innan sista delen av statsbidraget lyftes, till Lantbruksstyrelsen överlämna fullständig beskrivning jämte ritning över sådan avvikelse från den fastställda planen, vartill vederbörligt tillstånd må hava meddelats;

6:o) att bestrida eller gottgöra kostnader, som i följd av erhållet statsbidrag kunna föranledas för Lantbruksstyrelsen;

7:o) att för fullgörande av detta kontrakt ävensom, därest mot kontraktet brytes, för återbäring av lyftad del av statsbidraget jämte därå upplupen ränta, ställa sådan säkerhet, som av Lantbruksstyrelsen godkännes; samt

8:o) att fullgöra de övriga åtaganden, som enligt gällande bestämmelser åligga mottagare av ifrågavarande statsmedel.

Härav äro två lika lydande exemplar upprättade, av vilka vardera kontrahenten tagit ett.

Mellomg. Kinnarum den 29 maj 19 45.

Bror Karlsson

Att Bror Karlsson

i bägges vår närvaro egenhändigt undertecknat förestående kontrakt, intyga:

Emit Kinnarum

Marta Salén

Adress Skara

Adress Skara

Kungl. Lantbruksstyrelsen antager detta kontrakt.

Stockholm den 12 september 1945.

På Kungl. Lantbruksstyrelsens vägnar

Martin Lögghult

91/4

Jordbrukskonsulenten
Till ~~Statens lantbruksingenjör~~ Erik Almlöf,

S k a r a.

Kungl. Lantbruksstyrelsen har genom beslut den 27 mars 1945 beviljat statsbidrag med 490 kronor från statens avdikningsanslag till utförande av Mellomgårdens torrlägningsföretag av år 1943 i Fullösa socken av

SKARABORGS LÄN

enligt en av Eder år 1943 upprättad arbetsplan, som samtidigt fastställts.

I anledning härav översänder Lantbruksstyrelsen för att vederbörande tillställas dels den fastställda arbetsplanen, bestående av 1 häfte handlingar och 2 ritningar, dels ock formulär till kontrakt, säkerhetsförbindelse och rekvisition, under anhållan att Ni ville infordra och efter granskning till Styrelsen insända

dels ovan nämnda:

1:o kontrakt i två exemplar om arbetets utförande och

2:o säkerhetsförbindelse för kontraktets fullgörande;

• börande dessa handlingar vara försedda med vederbörandes av 2 ojäviga vittnen styrkta namnunderskrifter,

dels även:

3:o protokoll eller föreningsskrivelse i avskrift, utvisande vilken eller vilka personer äro behöriga att å intressenternas vägnar avsluta kontraktet, lyfta statsbidraget och vidtaga alla för företaget i övrigt erforderliga åtgärder,

4:o bestyrkt kopia av fastställda ritningar och bestyrkt avskrift av ovannämnda till arbetsplanen hörande handlingar; skolande därvid tillses, att av Lantbruksstyrelsen verkställda påskrifter och eventuella ändringar såväl å ritningarna som i handlingarna varda å kopian och i avskriften införda samt bestyrkta.

Önska vederbörande sakägare ändring i den i kontraktsformulären angivna *arbetstiden*, bör detta anmälas till Lantbruksstyrelsen.

För *lyftande* av första delen av statsbidraget erfordras behörigt intyg, utvisande att arbetet blivit påbörjat eller till viss del utfört, samt vederbörligen underskriven rekvisition.


Den i punkten 2:o omnämnda *säkerhetsförbindelsen* är icke erforderlig, därest anspråk icke göres på lyftande av någon del av statsbidraget, förrän företaget i sin helhet blivit av Lantbruksstyrelsen godkänt, varvid anmälan därom skall göras till Styrelsen.

Kontraktshandlingarna skola vid risk av statsbidragets indragning insändas till Styrelsen inom *två* år, räknat från tiden för bidragets beviljande. Möter hinder härför, må, med angivande av orsaken, anstånd sökas hos Lantbruksstyrelsen.

Anvisningar för uppsättande av ovan angivna kontrakt och förbindelser samt *P. M.* //.
angående beräkning av statsbidraget bifogas.

Stockholm den 2 maj 1945.

På Kungl. Lantbruksstyrelsens vägnar

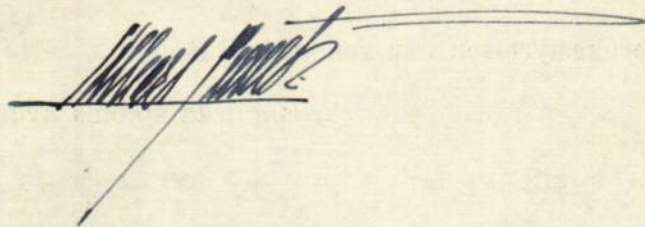

BEVIS

över verkställd avsyning av Mellomgårdens
torrlägg- ningsföretag av år 19 43 i Fullösa
socken av Skaraborgs län.

Plan fastställd av Kungl. ~~Magist~~ Lantbruksstyrelsen den 27 mars 1945.

Bidrag från statens avdikningsanslag kr. 490:-

Lån från statens avdikningslånefond „ -

Kontrakt angående arbetenas utförande antaget den 29 maj 1945.

Fastställd arbetstid till den 1 sept. 19⁴⁶.

Ensam intressent:

~~Arbetsstyrelsens ordf.~~: Bror Karlsson

Adress: Mellomg., Fullösa pr Kinnemalma

Avsyningen verkställdes av undertecknad den 29 maj 1945. Företaget befanns därvid vara i sin helhet utfört i överensstämmelse med den fastställda arbetsplanen och tillstyrkes till godkännande.
Skara den 18 augusti 1945.

Erik Almlöf
Jordbrukskonsulent

Koncept.

BEVIS

över verkställd avsyning av Mellomgårdens
torrlägnings ningsföretag av år 1943 i Fullösa
socken av Skaraborgs län.

Plan fastställd av Kungl. ~~Majort~~ Lantbruksstyrelsen den 27 mars 1945.

Bidrag från statens avdikningsanslag kr. 490:-

Lån från statens avdikningslånefond „ -

Kontrakt angående arbetenas utförande antaget den 29 maj 1945.

Fastställd arbetstid till den 1 sept. 1946.

Ensam intressent:

~~Arbetsstyrelsens ordf.~~: Bror Karlsson,

Adress: Mellomg., Fullösa pr Kinnemalma

Avsyningen verkställdes av undertecknad den 29 maj 1945. Företaget befanns därvid vara i sin helhet utfört i överensstämmelse med den fastställda arbetsplanen och tillstyrkes till godkännande.

Skara den 18 augusti 1945.

Erik Almlöf
Jordbrukskonsulent

18280, 18282/45

Till

Jordbrukskonsulenten Erik Almlöf,

S k a r a.

Vid granskning av till Kungl. Lantbruksstyrelsen inkomna avsyningsbevis rörande torrlägningsföretagen Mellomgårdens torrlägningsföretag av år 1943 i Fullösa socken och Lillegårdens torrlägningsföretag av år 1943 i Sunnersbergs och Gösslunda socknar har anmärkts, att av bevisen icke framgår om eller i vilken mån arbetena blivit utförda i överensstämmelse med de fastställda arbetsplanerna.

Stadgande angående innehållet i rapport (bevis) över inspektion - besiktning - avsyning av torrlägningsföretag återfinnes i Kungl. Lantbruksstyrelsens kungörelse den 27 april 1940 (nr 2) med tjänsteföreskrifter för statens lantbruksingenjörer, extra lantbruksingenjörer och lantbruksstipendiater §§ 19 och 20 samt formulär K. sid. 35.

./.

Med anledning härav återgå de båda bevisen för komplettering eller omskrivning.

Stockholm den 31 augusti 1945.

På Kungl. Lantbruksstyrelsens vägnar



we

18280, 19617, 18281

Till

Lantbrukaren Bror Karlsson,

Mellongården, Fullösa,

K i n n e m a l m a.

Kungl. Lantbruksstyrelsen har denna dag antagit kontrakt om utförande av arbetet vid Mellongårdens torrlägningsföretag av år 1943 i Fullösa socken av Skaraborgs län, till vilket företag den 27 mars 1945 anvisats statsbidrag med 490 kronor från statens avdömningsanslag.

Lantbruksstyrelsen har denna dag jämväl godkänt ifrågavarande företag.

Statsbidraget kommer att från Lantbruksstyrelsens kassakontor jämlikt den härför gällande rekvisitionen tillställas Eder.

./.

Det ena av de båda hit insända kontraktsexemplaren återgår.

Till företaget hörande handlingar och ritningar skola för framtiden förvaras av Eder. Överlåtes förvarandet av nämnda handlingar och ritningar på annan, eller förkomma desamma, skall anmälan härom göras hos Lantbruksstyrelsen.

Stockholm den 12 september 1945.

På Kungl. Lantbruksstyrelsens vägnar

Martin Hägglund

Bestyrkes å tjänstens vägnar:
I Kungl. Lantbruksstyrelsen

.....*Björnqvist*.....

P. M.

Ej syneförrättning.

angående statsbidrag från statens avdikningsanslag till Mellomgårdens torrlägningsföretag av år 1943 i Fullösa socken av Skaraborgs län.

Aktförvarare: Bror Karlsson, Mellomgården, Kinnemalma.

Ägoslag och areal:

Åker	5.58	hektar
Ständig slätter- och betesvall		"
Annan mark		"
Summa	5.58	hektar

Båtnad (ungefärlig uppskattning) 1.023 krohor

Kostnad 1.000 "

Medelkostnad per hektar omkring 180 kronor.

Relativ kostnad 0,98

Statsbidrag beräknas till 49,30 procent av kostnaden

Statsbidrag utgår med 490 kronor.

Arbetsplanen fastställles i oförändrat skick.

Stockholm den 27 mars 1945.

Olof Fredholm
föredragande.

Godk. 12 sept. 1945

38
45

Diarie Nr 18280

DIARIE Nr 19617
K. LANTBRUKSSTYRELSEN
7 SEP 1945

BEVIS

över verkställd avsyning av Mellomgårdens
torrlägg- ningsföretag av år 19 43 i Fullösa
socken av Skaraborgs län.

Plan fastställd av Kungl. ~~Majxxx~~ Lantbruksstyrelsen den 27 mars 19 45.

Bidrag från statens avdikningsanslag kr. 490:-

Lån från statens avdikningslånefond „ -

Kontrakt angående arbetenas utförande antaget den 29 maj 1945.

Fastställd arbetstid till den 1 sept. 19 46.

Ensam intressent:

~~Arbetsstyrelsens ordf.~~ Bror Karlsson

Adress: Mellomg., Fullösa pr Kinnemalma

Avsyningen verkställdes av undertecknad den 29 maj 1945. Företaget befanns därvid vara i sin helhet utfört i överensstämmelse med den fastställda arbetsplanen och tillstyrkes till godkännande.

Skara den 18 augusti 1945.

Erik Almlöf

Erik Almlöf
Jordbrukskonsulent

18281

R

2*1017

K. LANTBRUKSSTYRELSEN

20 Aug 1945

HANDLINGAR

rörande torrläggning av vattenskadade marker, tillhörande Mellomgårdens torrlägningsföretag av år 1943 i Fullösa socken, Skaraborgs län, upprättade i samband med ansökan om statsbidrag från statens avdikningsanslag enligt 2 § kungörelsen den 3 juni 1939 (nr 431), av

Erik P. Lundberg
Jordbrukskonsulent

Enligt Kungl. Lantbruksstyrelsens beslut denna dag fastställt till ifrågasättelse gällande arbetets utförande.

Streckhöfen den 27 mars 1945
På Kungl. Lantbruksstyrelsens vägnar
Albert Smith **B E T Ä N K A N D E**

rörande fråga om statsbidrag från statens avdikningsanslag till
..... torrlägningsföretag
av år 19. **Mellomgårdens** socken av Skaraborgs län.

Belägenhet: Omkring **Fullösa** km
..... 5., å översiktskarta angivet med gul
färgbeteckning.

Rättsliga förhållanden m.m.: Förslag angående företaget har av un-
dertecknad upprättats vid förrättning, avslutad den 19...

Mellan delägarna i företaget har vid denna förrättning överenskom-
melse träffats om företagets utförande m.m. Överenskommelsen har av
Sökanden har vid denna förrättning lämnat förbindelse
XXXXXXXXXXXXXXXXXXXXXXXXXXXXXXXXXXXXXXXXXXXXXXXXXXXXXXXXXXXXXXXXXXXX
undertecknad vitsordats. **Förbindelsen**
XXXXXXXXXXXXXXXXXXXX **XXXXXXXXXXXXXXXXXXXX**

.....
.....
.....
.....

Statsbidrag från avdikningsanslaget, skogsutdikningsanslaget el-
ler anslag till förstärkning av ofullständiga jordbruk (avloppsförbätt-
ringsbidrag) har tidigare ej utgått till torrläggning av ifrågevarande
XXXXXXXXXXXXXXXXXXXXXXXXXXXXXXXXXXXXXXXXXXXXXXXXXXXXXXXXXXXXXXXXXXXX
marker.
XXXXXXXXXXXXXXXXXXXXXXXXXXXXXXXXXXXXXXXXXXXXXXXXXXXXXXXXXXXXXXXXXXXX

XXXXXX
... har utgått till öppna huvudavloppet. (Mellomgårdens dikningsföretag
av år 1937).....

Båtnadsuppskattning: Approximativ uppskattning av genom torrlägg-
ningen uppkommande båtnad har vid förrättningen blivit verkställd.

Nederbördsområde: Området är å översiktskartan begränsat med
streckad, blå linje och är c:a ha.

Maximiavrinning: 11,0
Flodavrinning: 2,0 l/s ha
Dikesdimensioner m **22 1/5** visas av plankarta, typ- och profilrit-
ningar.

Grävningstabell upprättas, då arbetet skall påbörjas.
Fixpunkter: FP i jordfast sten inhugget kors.

.....
.....
Broar o.dyl.
.....
.....

2.

Belaghet: Canning

.....

Arbetsstid: . . . 1 år.

Aktförvarare: Bror Karlsson, Mellomgården

den.

Statsbidrag:

Kostnad	Rel. kostnad	Bidrag i procent	Bidrag
100	100	100	100
90	90	90	90
80	80	80	80
70	70	70	70
60	60	60	60
50	50	50	50
40	40	40	40
30	30	30	30
20	20	20	20
10	10	10	10
0	0	0	0

1.000:-	0,98	49,3	493:-
---------	------	------	-------

Summa bidrag kr. 493:-

Statsbidrag beräknas till i runt tal . 490:- . kr.

Vid detta betänkande fogas:

1. Sammanträdesprotokoll.
2. Ägobeskrivning och värderingslängd.
3. Kostnadsförslag.
4. ~~Kostnadsfördelningslängd.~~
5. Ritningar . . 2 . blad.
6. Typritningar m.m.
7. Översiktskarta.
8. Arvodesräkning.

8. Arvodesrakning.

Skara den 27/11 194.

Leipzig.

Erik Almlöf
Jordbrukskonsulent.

Vid sammanträdet inställde sig sökandena till förrättningen:
Bror Karlsson, ägare av 13/16 mtl Mellomgården

Att justera dagens protokoll utsågs Bror Karlsson

Ansökningen om förrättningen (bil. A) samt det på grund därav meddelade förordnandet för undertecknad att handlägga ifrågavarande förrättning (bil. A) upplästes.

Av förrättningsmannen hade erforderliga markundersökningar och fältarbeten samt approximativ uppskattning av genom torrläggningen uppkommande båtnad blivit verkställda. Delägarna hade därvid framfört vissa yrkanden och önskemål angående ifrågasatta torrlägningsåtgärder. Med beaktande härav hade förslag till torrläggning av ifrågavarande marker upprättats, vilket förslag nu framlades för delägarna.

Hävdén genomgicks och godkändes, varvid antecknades, att annan jordägare än de vid sammanträdet närvarande icke kunde anses erhålla båtnad genom företaget.

[illegible]

4
§ 6.

För torrläggning av området erfordras ej dikning å annans
ägor än sökandens.

§ 7.

Beslöts att söka statsbidrag till de på delägarna belöpande kost-
naderna för företagets genomförande.

Sökandens lämnade förbindelse § 8.

~~Delägarna träffade överenskommelse~~ (bil. B) angående företagets
utförande, ~~fördelningen av kostnaden för detsamma~~, ansökning om stats-
bidrag till företaget m. m. ^{Förbindelsen} ~~Överenskommelsen~~ vitsordades av under-
tecknad förrättningsman.

§ 9.

Företaget erhöll benämning: Mellomgårdens

torrlägningsföretag av år 19⁴³ i Fullösa socken
av Skaraborgs län.

Till styrelse för företaget och aktförvarare utsågs

Bror Karlsson, Mellomgården, Kinnemalma.

§ 10.

Protokollet upplästes och lämnades utan anmärkning.

..... Kinnemalma 27/11 19⁴³.

Erik Almlöf

Jordbrukskonsulént.

Justerat:

Bror Karlsson

Statens avdik-
ningsanslag.

Till

Hushållningssällskapet i **Skaraborgs** **län.**

Undertecknad.... få^r. härmed vördsamt anhålla om förordnande för inom länet tjänstgörande jordbrukskonsulent att jämlikt Kungl. Maj:ts kungörelse den 4 juli 1939 (nr 431) ang. förmedling av statsbidrag från Statens avdikningsanslag handlägga förrättning för torrläggning av

vattenskadade marker tillhörande **Mellomgården** i

..... **Fullösa** sock. av **Skaraborgs** **län.**

Meddelanden angående förrättningen torde ställas till **Bror Karlsson**

.....
adress **Mellomgården, Kinnemalma** tel. **3 B**

..... **Kinnemalma** den **27/11** 19**43.**

Bror Karlsson
För **13/16 mtl Mellomgården**
fastighetens namn

För
fastighetens namn

För
fastighetens namn

Med anledning av ovanstående ansökan förordnas härmed jordbrukskonsulent

..... **Erik Almlöf** att i enlighet med bestämmelserna i
gällande författning handlägga förrättningen.

..... **Skara** den **30/11** 19**43.**

För Skaraborgs läns hushållningssällskap:

Enligt uppdrag:

Elis Enderstein
Hushållningssällskapet
sekreterare.

F Ö R B I N D E L S E .

Undertecknad, ägare till mark, tillhörande
 Mellomgårdens torrlägningsföretag av år 19⁴³
 i Fullösa socken av Skaraborgs län, har denna dag
 med anledning av nämnda torrlägningsföretag förbundit sig:

1. att i enlighet med upprättat förslag över ovannämnda torrlägningsföretag utföra och underhålla till företaget hörande arbeten och anläggningar, ävensom att, med tillämpning av vid förrättningen angivna grunder, gälda med företaget förenade kostnader;

2. att arbetet skall påbörjas så snart lämpligen kan ske och vara fullbordat . *2. år. efter dess påbörjande*

3. att uppdraga åt förrättningsmannen att upprätta för statsbidrags sökande erforderliga handlingar och ritningar.

. Kinnemalma den . 27/11 . 19⁴³.

Bror Karlsson

Egenhändiga namnteckningar intyga:

Emil Magnusson G.H. Skoog

Förestående förbindelse vitsordas:

Erik Almlöf

Erik Almlöf
 Jordbrukskonsulent

Ägobeskrivnings- och värderingslängd.

[illegible]

Kostnadsförslag.

Läge pålnummer	Längd i meter	Arbete, jordart m. m.	Antal	Enhets- pris	Kostnad	S u m m a
1	2	3	4	5	Kr. öre	Kr. öre
		Dike A-B:				
0 - 1+70	170	225 mm betongrör fritt å				
		platsen	m. 170	2,30	391 -	
		grävn., lägg.n.o. återfylln.	m. 170	0,60	102 -	
1+70 - 283	113	200 mm tegelrör fritt å				
		platsen	m. 113	2,00	226 -	
		grävn., lägg.n.o. återfylln.	m. 113	0,50	56 50	
		rörutlopp	1	10:-	10 -	
		brunnar A.d = 525	3	30:-	90 -	
		oförutsett			47 20	922 70
		förrättningskostnad				77 30
					Kronor	1.000 - -
		Jordarten utgöres av mullhaltig lera på medelstyv lera.				
		Erik Almlöf				
		Vid arbetsplanens fastställande har kostnaden för företaget beräknats till 1000:- kr				
		Stralsholm den 27 mars 1945				
		På Kungl. Lantbruksstyrelsens vägnar				
		Albert Smith.				

Mellomgårdens dikningsföretag av år 1943 Bil. 5.

Fullösa socken

Skaraborgs län

Förslaget upprättat år 1943 av

Göteborg

Granskad och godkänd av:

Erik Smitth


Jordbrukskonsulent.

Gunnar Kungl. Lantbrukstygslämnar
beslut denna dag fortsätta till
afslutet och arbetets utförande.

Stadsdirektör den 27 mars 1945

På Kungl. Lantbrukstygslämnars


Albert Smitth

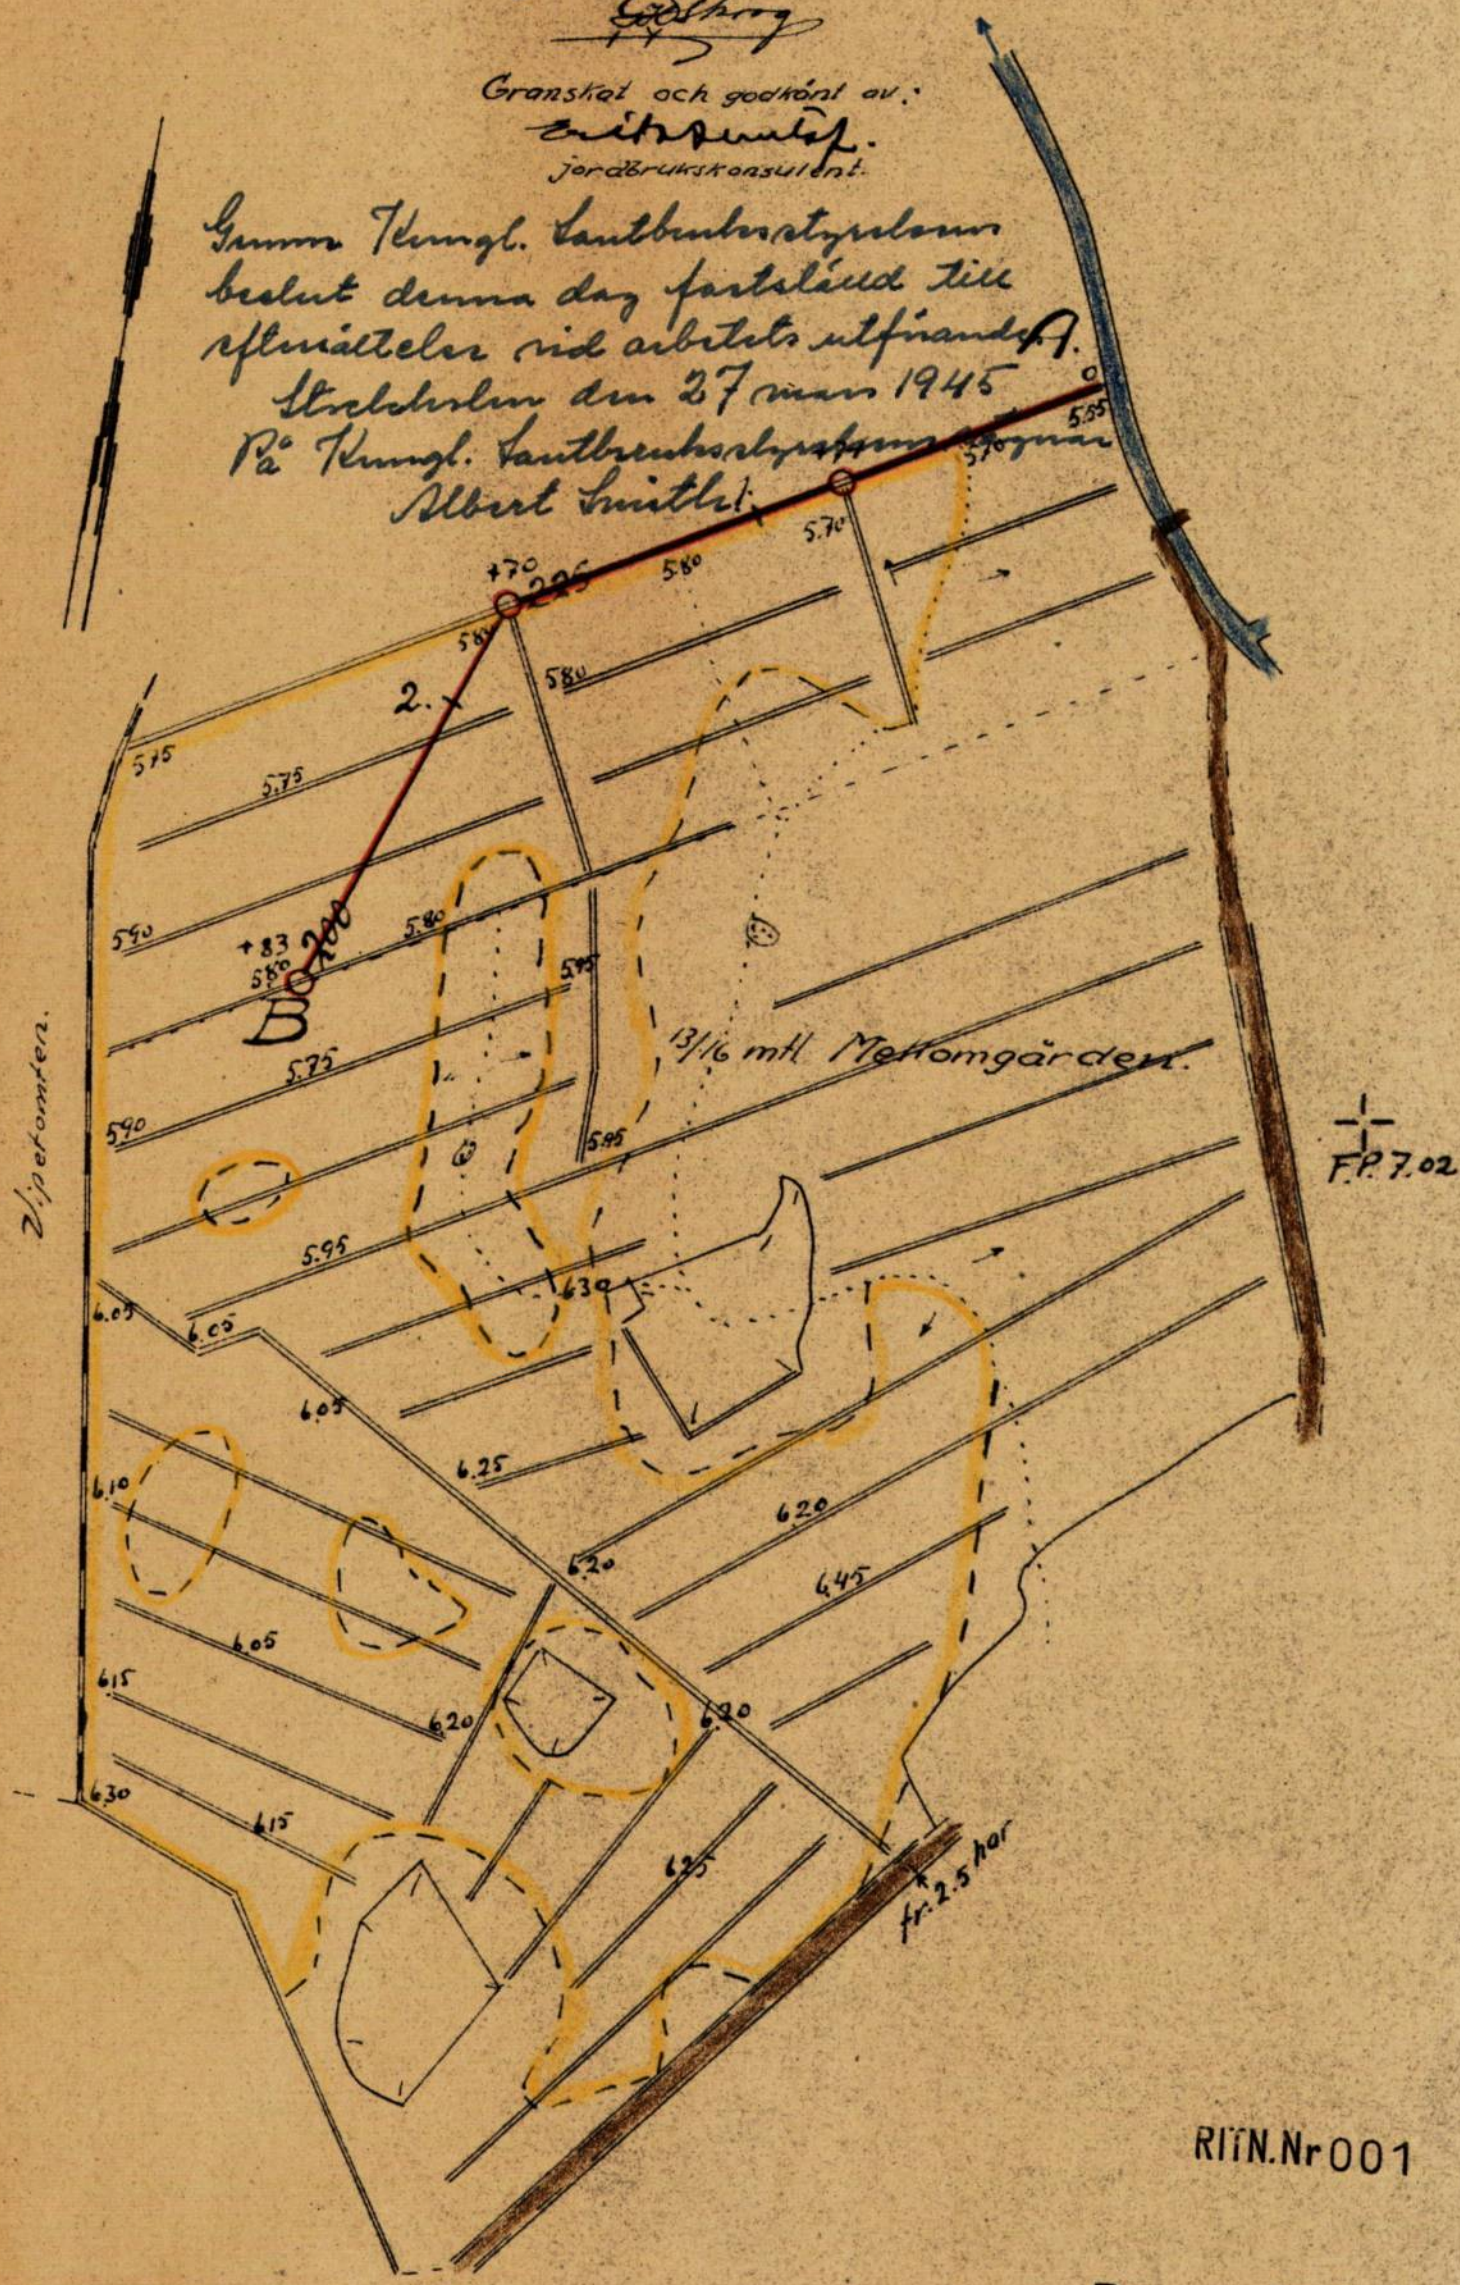

RIIN.Nr 001

R 2*1017

Skala 1:2000

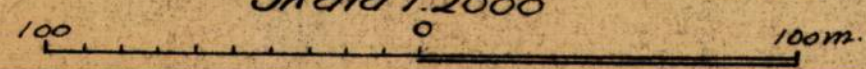

Tillhör Mellomgårdens ¹⁰ dikningsföretag av år 1943 ^{Blad 2}
 Gamm. Kungl. Lantbruksstyrelsen ^{Bil. 5.}
 beslut denna dag fastställt till
 efterriktelse vid arbetets utförande.

Stadsplan den 27 mars 1945
 På Kungl. Lantbruksstyrelsens vägnar
 Albert Smith A.


B.

+ F.P. 9.20

Brunn typ A. d = 450 mm.
 Fr. 80 har.

Brunn typ A. d = 450 mm.
 Fr. 10,5 har.


Brunn typ A. d = 525 mm.
 Fr. 11,0 har.

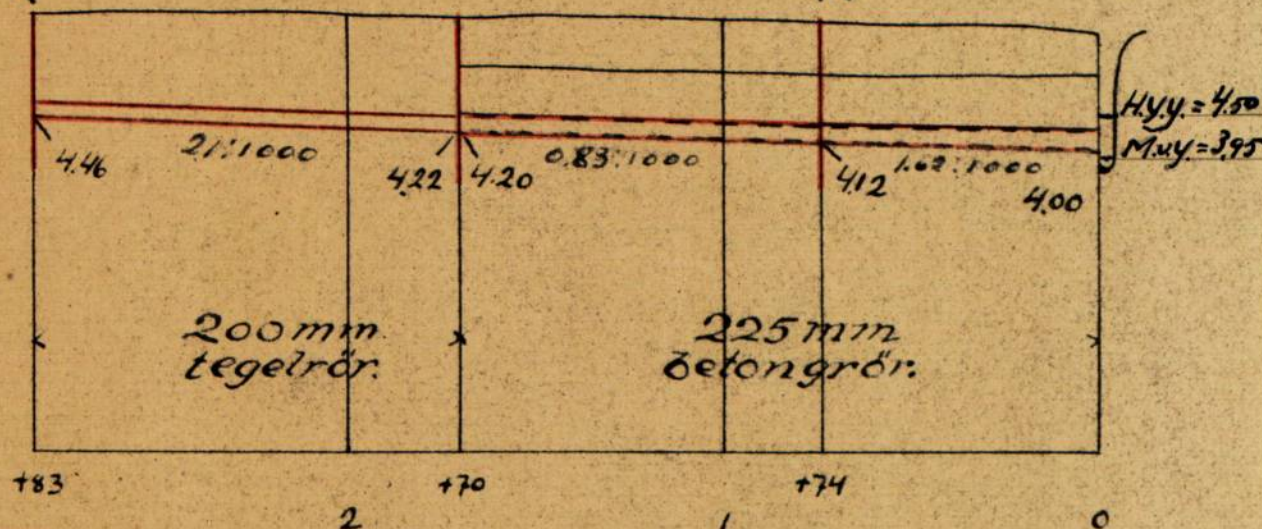

RITN.Nr 002

Skalar:
 Längd 1:2000




R 2*1017

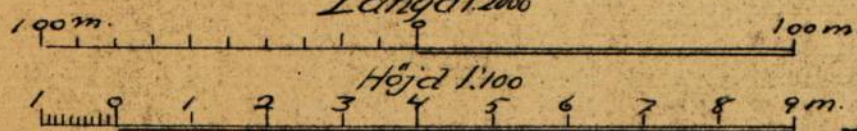

sidan 1 av 1

TECKENFÖRKLARINGAR.

Täckdikning.

   -  Öppet dike som bibehålles.
 Öppet dike som nygräves.
 Öppet dike som fördjupas och breddas.
 Öppet dike som genom täckdikningen försvinner.
 Stamdike av rör.
 Grenadike av rör.
 I profilritning: täckt ledning av betongrör.
 " " " " " " tegelrör.
 Täckt dike av trätrummor eller rör med träunderlag.
 Täckt dike av sten eller gärdsel.
 Förutvarande täckt dike av tegelrör.
 Förutvarande täckt dike av sten, gärdsel eller trätrummor.
 1:5:1000 Täckdikes bottenlutning.
 50, 75, 100, o.s.v. Rördimension i mm. (se nedanst. tabell). Angiven dimension börjar vid närmast ovanför siffran belägen hophuggning.
 0,00 Nivåkurvor, sammanbindande punkter med samma höjdläge.
 0,00 Markens höjdläge i meter över jämförelseplanet.
 0,00 Öppet dikes bottenläge i meter över jämförelseplanet vid förundersökningen.
 0,00 Bottenläge i örtrumma i meter över jämförelseplanet vid förundersökningen.
 0,00 Vattenytans höjdläge i meter över jämförelseplanet vid förundersökningen.
 0,00 Högvattenyta.
 0,00 Medelvattenyta.
 0,00 Öppet dikes föreskrivna bottenläge i meter över jämförelseplanet vid platsen för siffran.
 0,00 Täckt dikes föreskrivna bottenläge i meter över jämförelseplanet vid platsen för siffran }  Bottenläge.
 (0,00) Öppet dikes föreskrivna djup i meter från påle räknat.
 (0,00) Täckt dikes föreskrivna ungefärliga djup i meter, från markytan räknat, vid platsen för siffran.
 0 Typ A Täckdikesbrunn. $\varnothing$ = diametern i mm.
 • Stensil.
 ♦ Grusfilter.
 1, 2, 3, o.s.v. Täckdikessystem n:r.
 0, 0+50, o.s.v. Pålnummer.
 A, B, C, el. a, b, c. Beteckning för särskilda punkter å täckt el. öppet dike.
 1, 2, 3, o.s.v. Ägofigursbeteckning.
 F.P. + 0,00 Fixpunkt.
 ← Tegriktning.



Å täckdikningsplan företagna ändringar betecknas med grön färg.

Relationer mellan innerdiameter enl. verktymsbeteckning och enligt Svensk standard för dräneringsrör.

$1\frac{3}{4}'' = 40 \text{ mm.}$	$4'' = 100 \text{ mm.}$	$8'' = 200 \text{ mm.}$	$15'' = 375 \text{ mm.}$
$2'' = 50 \text{ mm.}$	$5'' = 125 \text{ mm.}$	$9'' = 225 \text{ mm.}$	$18'' = 450 \text{ mm.}$
$2\frac{1}{2}'' = 60 \text{ mm.}$	$6'' = 150 \text{ mm.}$	$10'' = 250 \text{ mm.}$	$21'' = 525 \text{ mm.}$
$3'' = 75 \text{ mm.}$	$7'' = 175 \text{ mm.}$	$12'' = 300 \text{ mm.}$	$24'' = 600 \text{ mm.}$

Avlopp.

Å avloppsplaner användas ovanstående teckenförklaringar i tillämpliga delar. Dessutom tillkomma:

  -  Öppet dike som nygräves.
 Öppet dike som fördjupas och breddas.
 0,00 Öppet dikes föreskrivna bottenläge i meter över jämförelseplanet vid platsen för siffran.
 Begränsningskurva för deltagningsskyldighet.
 Flödvattendike med rör under botten.
 Sektion av gamla diket.
 Sektion av nya diket.

Skaraborgs Läns Hushållningssällskap.

Täckdikningsavdelningen.


Skara.

TÄCKDIKESBRUNNAR.

typ A.


Ytvattenbrunn.

Sidorna beklä-
das med grän-
ris el. dyt om
jorden utgöres
av finsand.

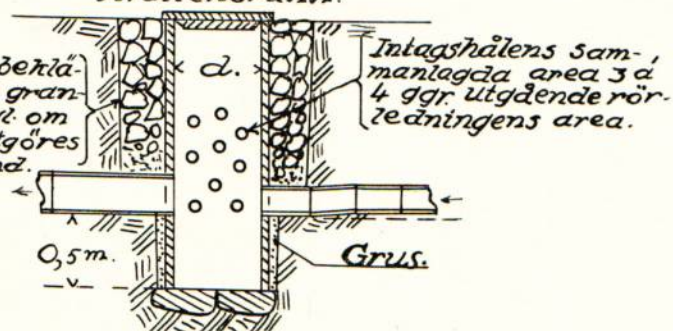


typ B.

Större ytvattenbrunn.

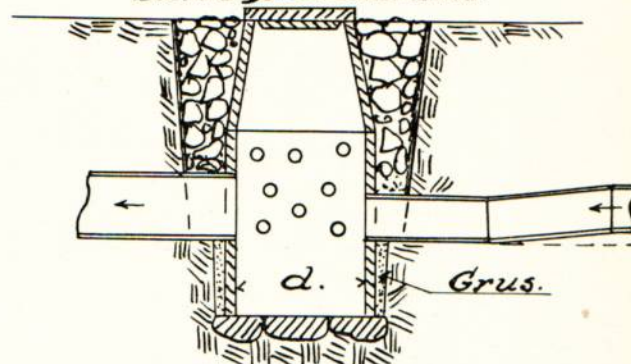


typ C.

Kopplingsbrunn.

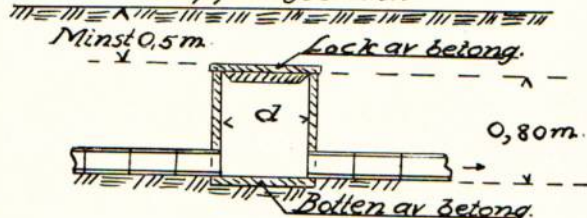


typ D.

Kopplingsbrunn i avloppsdike.

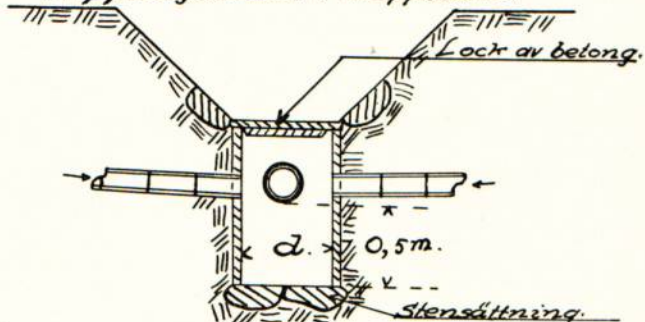


typ E.

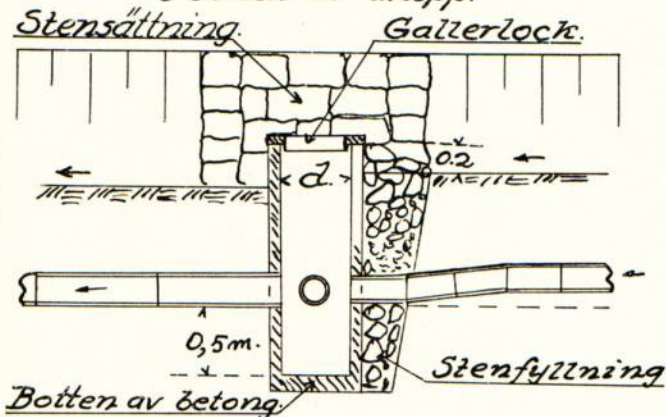
Bräddavloppsbrunn
i botten av avlopp.

typ F.


Bräddavloppsbrunn.

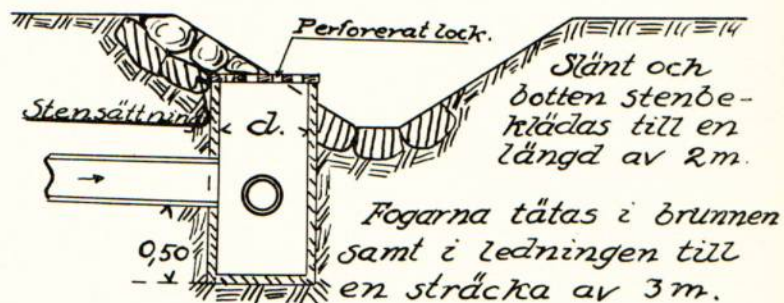

Detalj i plan.

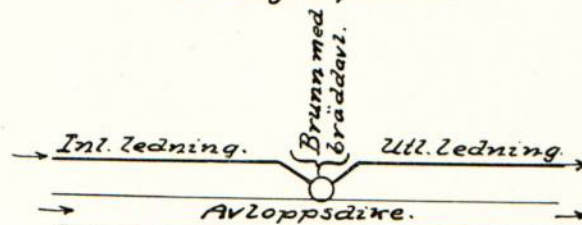


Detaljritning av lock med hål.

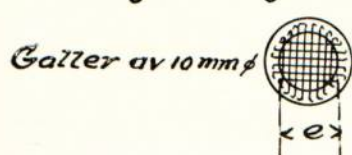

typ G.

Kontrollbrunn.


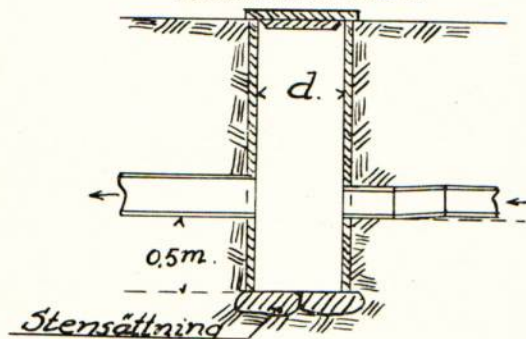


Skaraborgs Läns Hushållningssällskap.


Täckdikningsavdelningen.

Skara.


TÄCKDIKESÖGON

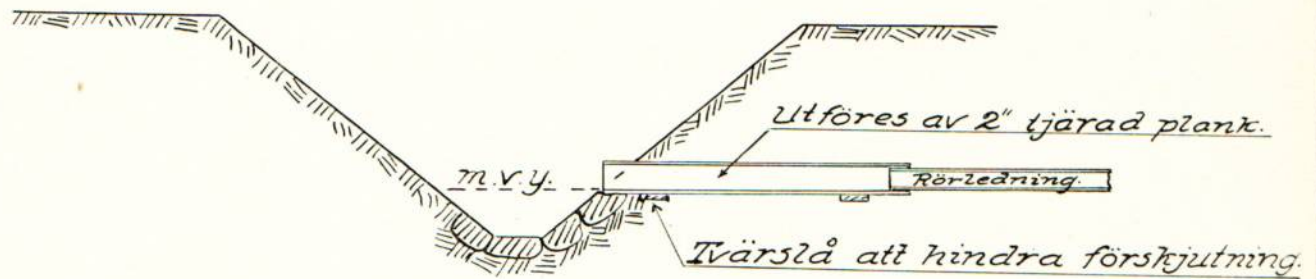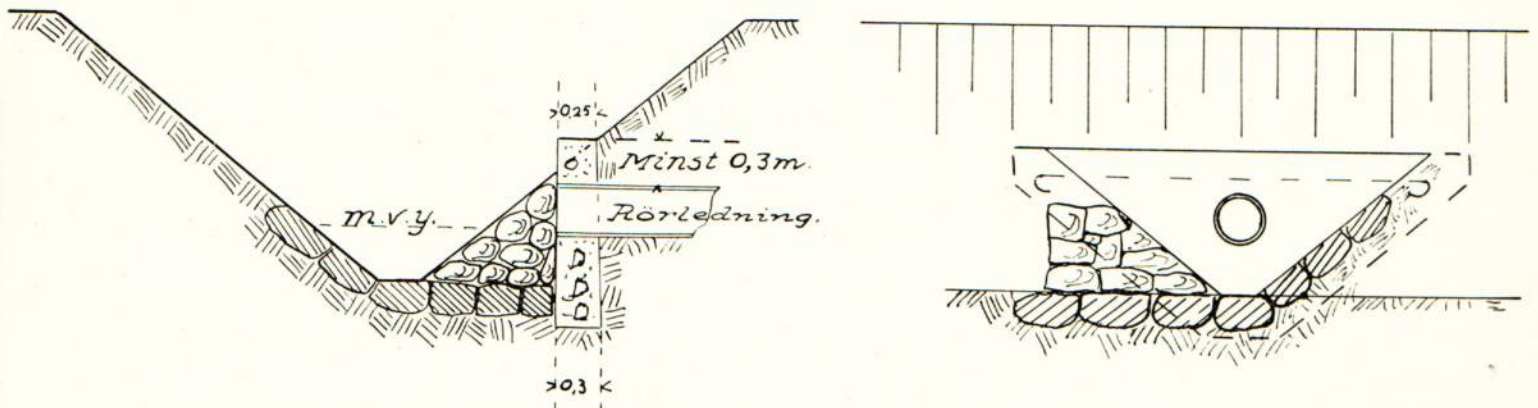Täckdiksesöga.
typ A.Rörutlopp.
typ B.



typ C.

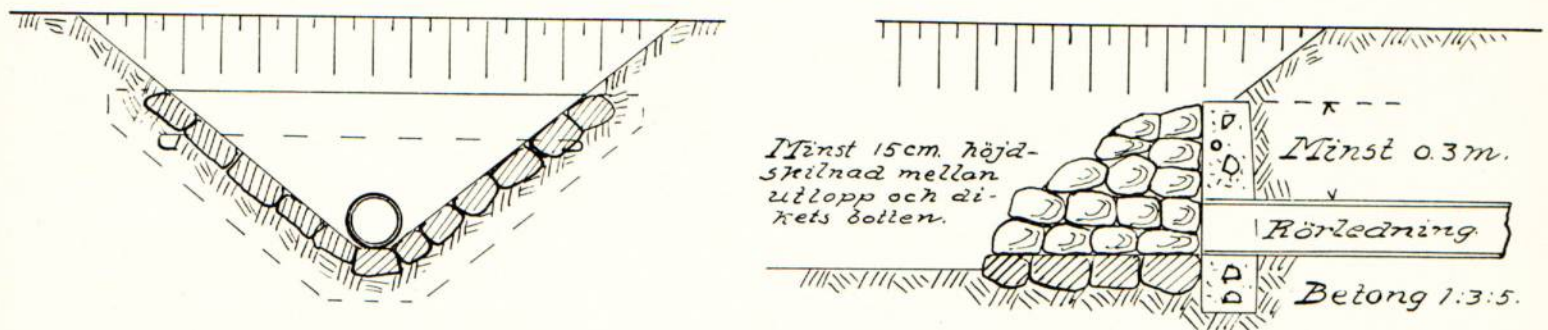

typ D.

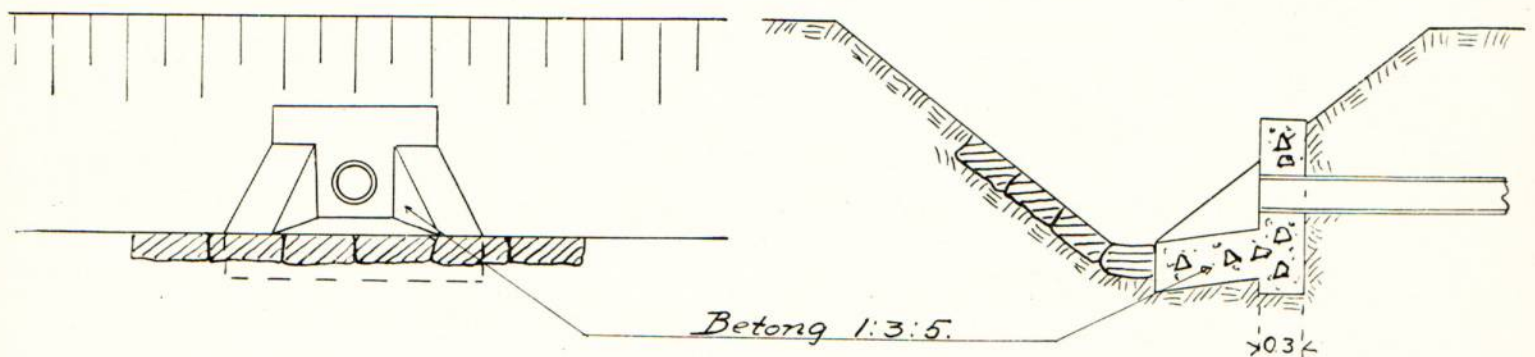

STENSILAR och GRUSFILTER.

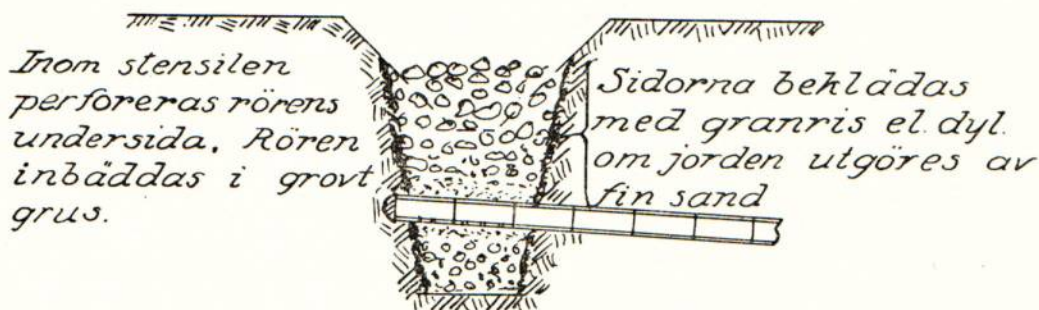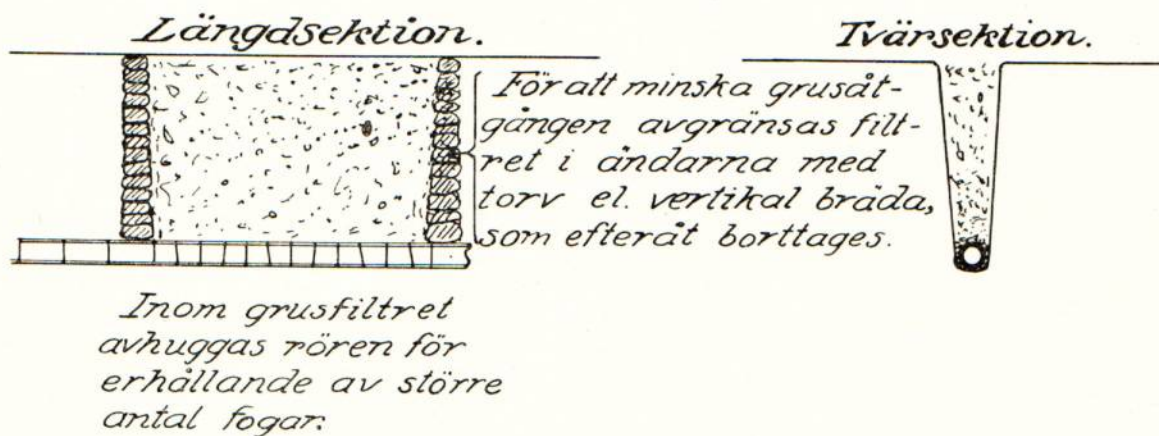Stensilar.*Grusfilter.*

Tänk på ytvattenavrinningen vid snösmältning och tjällossning!
Spetta hål i grusfiltren så att vattnet kan tränga ned.

Av betydelse för vattnets nedträngande till rörsträngarna, särskilt å svårgenomsläppliga jordar, är, att stor uppmärksamhet ägnas täckdikenas återfyllning.

- 1) Under dikningens utförande tillser täckdikningsförmannen, att grusfilter läggs i alla tydligt markerade sänkor.
- 2) Lagg grus över rörfogarna.
- 3) Stick ner rikligt med matjord.
- 4) Återfyllningen i övrigt bör ske medelst plöjning, varvid i så stor utsträckning som möjligt matjord bör komma i fråga.


Återfyll aldrig diken med sur, genomlädd lera.



Dräneringsrör av tegel

JTS—60

Sida 518, 1

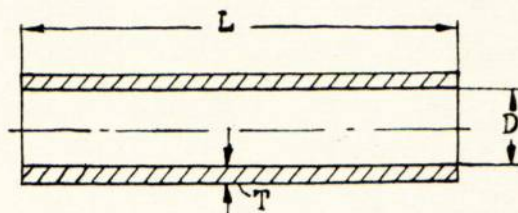


Mått i millimeter:

D*)		Maximal tillåten diameterkillnad	T min.	L	
min.	max.			min.	max.
40	42	4	10	300	312
50	53	5	12	300	312
60	64	6	13	300	312
75	80	7,5	14	300	312
100	106	10	16	300	312
125	133	12,5	18	300	312
150	159	15	20	300	312
175	186	17,5	22	300	312
200	212	20	24	300	312


$$*) D = \frac{\text{största diam.-mått} + \text{minsta diam.-mått}}{2}$$

Toleranser

a) Krökning max. 3 mm.

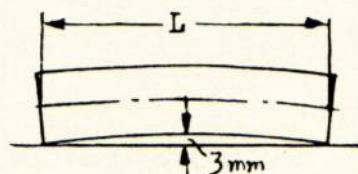

b) Rätvinklighet i avskärning

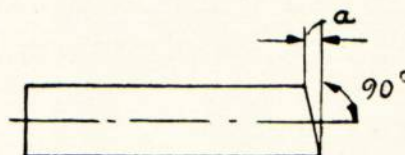

Diametrar	a max.
40 t. o. m. 60	2
74 » » » 125	3
150 » » » 200	4

Godset skall bestå av likartad massa samt vara fritt från främmande beståndsdelar såsom småsten, kalk- eller svavelkiskorn.

Rören skola vara väl brända, så att de i torrt tillstånd vid hammarslag giva ren klang och hava samma färg, som andra från samma bruk levererade prima tegelvaror.

Inre ytan skall vara slät och fri från ojämnheter, vilka kunna verka hindrande på vattenföringen.

Rören skola vid frostbeständighetsprovning enligt Statens provningsanstalts arbetsförfarande uthärda fem (5) på varandra följande frysningar till -15°C , utan att därefter visa synliga frostsador. (Betr. provtagning och detaljerat provningsförfarande se Meddelande n:r 77 från Statens provningsanstalt).

Grenrör skola i tillämpliga delar fylla här angivna bestämmelser samt hava en grenvinkel om 45° .

Dräneringsrör, framställda enligt svensk standard, skola å minst vartannat rör stämplas med Sveriges standardiseringskommissions märke **SIS** enligt dess bestämmelser samt fabrikantens eget märke.

Fastställt i
dec. 1937

Anm.

Sveriges Tegelindustriförenings Normalbestämmelser för tillverkning, leverans och provning av dräneringsrör av tegel.

- I. Beträffande rördimensioner samt mått och kvalitet gäller **Svensk Standard för dräneringsrör av tegel**. (Se omstående sida).
- II. Beträffande leverans gäller att: dräneringsrör, som icke fylla ovan angivna bestämmelser, **utsorteras och kasseras**. Skulle tvist mellan köpare och leverantör beträffande dräneringsrörs kvalitet uppstå, skall prov av partiet uttagas av **opartisk, sakkunnig** person.
- Ett prov skall omfatta 10 rör, som uttagas från varje delparti om högst 5,000 st.
- Härvid tillses, att de uttagna rören såvitt möjligt motsvara det avsedda partiets genomsnittliga beskaffenhet. Proven märkas och packas noga, så att de ej skadas under transporten, samt insändas till Statens Provningsanstalt i Stockholm eller Chalmers Provningsanstalt i Göteborg, vilkas utlåtande äga vitsord. (Betr. provtagning och detaljerat provningsförfarande se Meddelande n:r 77 från Statens Provningsanstalt).

Katrineholm i jan. 1938.

SVERIGES TEGELINDUSTRIFÖRENING

Oscar Grönkwist

Ordf.

Curt Camitz

FÖRRÄTTNINGSKOSTNAD.

5 % av kostnadsförslaget	50:-
Originalkarta	6:-
Översiktskarta	1:-
Papper och material	1:-
Renskrivning av handlingar	1:80
Kopiering av plankarta	3:-
Kopiering av profil	1:50
Ljuskopior	1:-
Dagarvode (konsulent)	8:-
Dagarvode (assistent)	4:-
	77:30
<u>Summa kronor</u>	

Förestående avskrifter, sid. 1 - 17, i likhet med originalet bestyrkes i tjänsten (bilaga 8. utelämnad):

Skara i nov. 1943.

Erik Almlöf
Erik Almlöf