



Akt nr:

R-E1a-1022

AU\$R-E1a-1022

godk 85

39
45

DIARIE Nr 11073
K. LANTBRUKSSTYRELSEN
24 APR. 1946

R 2*1022

KONTRAKT.

Sedan Kungl. Lantbruksstyrelsen den 27 mars 1945 till
Skattegårdens torrlägningsföretag av år 1943 i Valtorps socken av
SKARABORGS LÄN

1 h handl

under föreskrift att vid sådana betongarbeten, som kunna ifrågakomma vid företaget, material av inhemsk tillverkning bör användas, då icke särskilda omständigheter till annat föranleda, beviljat statsbidrag med fyrahundrasextio (460)

kronor att utgå från statens avdikningsanslag

ävensom fastställt en av jordbrukskonsulenten Erik Almlöf

år 1943 för företaget upprättad arbetsplan med därtill hörande kostnadsförslag, ha

undertecknad, som av vederbörande intressenter utsetts till styrelse förtroendeman

för företaget,

med

Kungl. Lantbruksstyrelsen avslutat följande kontrakt, varigenom vi jag för egen del samt å vederbörande intressenters i företaget vägnar åtag oss och förbind oss mig

1:o) att utföra företaget i överensstämmelse med den fastställda arbetsplanen med de eventuella ändringar däri, varom Lantbruksstyrelsen må komma att efter framställning besluta,

att fullborda arbetet till den 1 september 1947,

att vid företagets utförande iakttaga de föreskrifter, som av Kungl. Maj:t eller Lantbruksstyrelsen må hava meddelats,

att bestrida vad utöver beviljat statsbidrag kan erfordras för företagets fullbordande,

att gälda vederbörande förrättningsman tillkommande gottgörelse för besiktning och avsyning av företaget,

att, när sådant av Lantbruksstyrelsen påfordras, förete behörigen verifierade räkenskaper över de med företaget förenade utgifterna ävensom att, därest det skulle visa sig, att torrlägningskostnad, varför statsbidrag beviljats, beräknats till högre belopp än den verkliga kostnaden, efter föreskrift av Lantbruksstyrelsen vidkännas motsvarande minskning av bidraget,

att, när någon av företagets delägare det påkallar och genom intyg av vederbörlig förrättningsman styrker behovet därav, verkställa erforderligt arbete för företagets underhåll, samt

att vid arbetets utförande underkasta ~~oss~~ mig Lantbruksstyrelsens inseende och kontroll;

2:o) att för tjänsteman, som förordnats att verkställa besiktning eller avsyning av företaget eller inspektion av underhållsarbetet, tillhandahålla den för företaget fastställda arbetsplanen med därtill hörande handlingar och ritningar;

3:o) att i händelse avvikelse utan därtill i vederbörlig ordning erhållet tillstånd skett från den fastställda arbetsplanen, eller arbetet icke inom därför bestämd tid fullbordats och Lantbruksstyrelsen ej heller medgivit anstånd med dess utförande, låta det ankomma på Lantbruksstyrelsen att inställa vidare utbetalning av statsbidraget samt att återfordra vad därav uppburits att inom viss angiven tid på en gång eller efter hand inbetalas till Lantbruksstyrelsen, ävensom att å sålunda lyftade och återburna medel erlagga fem procent årlig ränta från lyftningsdagen till dess återbetalning sker;

4:o) att ifråga om tid för lyftande av statsbidraget låta gälla vad Lantbruksstyrelsen därutinnan bestämmer, och skall någon del av statsbidraget inestå i Lantbruksstyrelsen, intill dess arbetet blivit vederbörligen avsynat och av Lantbruksstyrelsen godkänt;

5:o) att vid avslutandet av detta kontrakt för förvaring i Lantbruksstyrelsens arkiv till Styrelsen överlämna ett exemplar av till ärendet hörande förslag och utredning, ävensom att, innan sista delen av statsbidraget lyftes, till Lantbruksstyrelsen överlämna fullständig beskrivning jämte ritning över sådan avvikelse från den fastställda planen, vartill vederbörligt tillstånd må hava meddelats;

6:o) att bestrida eller gottgöra kostnader, som i följd av erhållet statsbidrag kunna föranledas för Lantbruksstyrelsen;

7:o) att för fullgörande av detta kontrakt ävensom, därest mot kontraktet brytes, för återbäring av lyftad del av statsbidraget jämte därå upplupen ränta, ställa sådan säkerhet, som av Lantbruksstyrelsen godkännes; samt

8:o) att fullgöra de övriga åtaganden, som enligt gällande bestämmelser åligga mottagare av ifrågavarande statsmedel.

Härav äro två lika lydande exemplar upprättade, av vilka vardera kontrahenten tagit ett.

Skattegården Valtorp den *18/5* 19 *46*.
David Gustafsson

Att

David Gustafsson

i bägges vår närvaro egenhändigt undertecknat förestående kontrakt, intyga:

Isak Samuelson

Adress

Skara

Helena Svärd

Adress

Skattegården Valtorp

Kungl. Lantbruksstyrelsen antager detta kontrakt.

Stockholm den 24 maj 1946.

På Kungl. Lantbruksstyrelsens vägnar

Martin Ljunggren

91/8

*Avsignat d. 18/4 1946
Erik Almlöf*

Jordbrukskonsulenten
Till ~~Statens lantbruksingenjör~~ Erik Almlöf,

S k a r a.

Kungl. Lantbruksstyrelsen har genom beslut den 27 mars 1945 beviljat statsbidrag med 460 kronor från statens avdikningsanslag till utförande av Skattegårdens torrlägningsföretag av år 1943 i Valtorps socken av

SKARABORGS LÄN

enligt en av Eder år 1943 upprättad arbetsplan, som samtidigt fastställts.

I anledning härav översänder Lantbruksstyrelsen för att vederbörande tillställas dels den fastställda arbetsplanen, bestående av 1 häfte handlingar och 2 ritningar, dels ock formulär till kontrakt, säkerhetsförbindelse och rekvisition, under anhållan att Ni ville infordra och efter granskning till Styrelsen insända

dels ovan nämnda:

1:o kontrakt i två exemplar om arbetets utförande och

2:o säkerhetsförbindelse för kontraktets fullgörande;

börande dessa handlingar vara försedda med vederbörandes av 2 ojäviga vittnen styrkta namnunderskrifter,

dels även:

3:o protokoll eller föreningsskrivelse i avskrift, utvisande vilken eller vilka personer äro behöriga att å intressenternas vägnar avsluta kontraktet, lyfta statsbidraget och vidtaga alla för företaget i övrigt erforderliga åtgärder,

4:o bestyrkt kopia av fastställda ritningar och bestyrkt avskrift av ovannämnda till arbetsplanen hörande handlingar; skolande därvid tillses, att av Lantbruksstyrelsen verkställda påskrifter och eventuella ändringar såväl å ritningarna som i handlingarna varda å kopian och i avskriften införda samt bestyrkta.

Önska vederbörande sakägare ändring i den i kontraktsformulären angivna *arbetstiden*, bör detta anmälas till Lantbruksstyrelsen.

För *lyftande* av första delen av statsbidraget erfordras behörigt intyg, utvisande att arbetet blivit påbörjat eller till viss del utfört, samt vederbörligen underskriven rekvisition.

Den i punkten 2:o omnämnda *säkerhetsförbindelsen* är icke erforderlig, därest anspråk icke göres på lyftande av någon del av statsbidraget, förrän företaget i sin helhet blivit av Lantbruksstyrelsen godkänt, varvid anmälan därom skall göras till Styrelsen.

Kontraktshandlingarna skola vid risk av statsbidragets indragning insändas till Styrelsen inom *två* år, räknat från tiden för bidragets beviljande. Möter hinder härför, må, med angivande av orsaken, anstånd sökas hos Lantbruksstyrelsen.

Anvisningar för uppsättande av ovan angivna kontrakt och förbindelser samt *P. M.* // angående beräkning av statsbidraget bifogas.

Stockholm den 2 maj 1945.

På Kungl. Lantbruksstyrelsens vägnar



11073

Till

Lantbrukaren David Gustafsson,

Skattegården,

Valtorp.

Kungl. Lantbruksstyrelsen har denna dag antagit kontrakt om utförande av arbetet vid Skattegårdens torrlägningsföretag av år 1943 i Valtorps socken av Skaraborgs län till vilket företag den 27 mars 1945 anvisats statsbidrag med 460 kronor från statens avdikningsanslag.

Lantbruksstyrelsen har denna dag jämväl godkunt ifrågavarande företag.

Statsbidraget kommer att från Lantbruksstyrelsens kassakontor jämlikt den härför gällande rekvisitionen tillställas Eder.

./.

Det ena av de båda hit insända kontraktsexemplaren återgå.

Till företaget hörande handlingar och ritningar skola för framtiden förvaras av den som därtill blivit utsedd. Överlåtes förvarandet av nämnda handlingar och ritningar på annan, eller förkomma desamma, skall anmälan härom göras hos Lantbruksstyrelsen.

Stockholm den 24 maj 1946.

På Kungl. Lantbruksstyrelsens vägnar

Martin Hägglund

Bestyrkes å tjänstens vägnar:
I Kungl. Lantbruksstyrelsen

Björngren

David Gustafsson
Skattegården, Lultorp

Skattegården - Lultorps torrlägg.
Svetaf blund för avgränsning

d. 8/11 - 45

omgående, vederbörligen underskrivet och bevittnat.

Skara den 16 oktober 1945.

För Skaraborgs läns hushållningssällskap:

Enligt uppdrag:

ARVID BÅÅTHE

Adolfsbidrag ?

H. Skoog

AVSYNINGSINTYG.

Undertecknad har denna dag avsynat täckdikning hos

David Gustafsson Skolleg. Valtorp
ägare el. brukare adress

och får jag härmed intyga, att följande figurer äro täckdikade,
nämligen:

Karta Fig. nr 1943 124. har utom sugdikens väster om
stammen,
... = ... "
... = ... "
... = ... "
... = ... "
... = ... "
Summa 124. har

Detta avsyningsbevis avser dikning för: lån nr
bidrag nr

Skolleg. den 15/8 . 1944.

Gustaf Johansson
Täckdikningsförman.

V-plan 249/43

~~R-bidrag 9/1943~~

~~alltid las något ? nej~~

AVSYNINGSINTYG.

Undertecknad har denna dag avsynat täckdikning hos
Spattgårdens bultäggningsföretag i Valtorpssken
Ordf. David Gustafsson Valtorp år 1945.
ägare el. brukare adress

och får jag härmed intyga, att följande figurer äro täckdikade,
nämligen:

Fig. nr har
Stammars tillhörande svannamunda företag
lagda år 1944. "
" "
" "
" "
Summa har

Detta avsyningsbevis avser dikning för: lån nr
bidrag nr

Valtorp den 3/12 . . 1945.

Gustaf Johansson
Täckdikningsförmän.

Säkerhet för fullgörande av kontrakt.

För fullgörande av alla de skyldigheter och förbindelser, som

genom ett av den

undertecknat kontrakt med Kungl. Lantbruksstyrelsen åtagit sig beträffande

Skattegårdens torrlägningsföretag av år 1943 i Valtorps socken av

SKARABORGS LÄN

Vartill Lantbruksstyrelsen den 27 mars 1945 beviljat ett
statsbidrag utan återbetalningsskyldighet av 460 kronor att utgå från
statens avdikningsanslag, gå undertecknade i full borgen såsom för egen skuld.

Denna förbindelse gäller intill dess arbetet blivit av Lantbruksstyrelsen godkänt eller,
därest mot kontraktet brytes och inbetalning till Lantbruksstyrelsen av lyftade statsmedel
jämte därå upplupen ränta skall ske, intill dess sådan inbetalning fullgjorts.

den 19.....

Att

.....

.....

i bägges vår närvaro egenhändigt undertecknat förestående säkerhetsförbindelse, intyga:

.....

Adress

.....

Adress

.....

Vederhäftighetsintyg:

**Kungl. Lantbruksstyrelsen godkänner denna
borgensförbindelse.**

Stockholm den

Obs.! Vederhäftighetsbevis för borgensmännen, avgivet av vederbörande länsstyrelse, domare, landsfogde eller
landsfiskal, erfordras och bör om möjligt vara infört å detta ark.

P. M.

Ej syneförrättning.

angående statsbidrag från statens avdikningsanslag till Skattegårdens torr-
läggningsföretag av år 1943 i Valtorps socken av Skaraborgs
län.

Aktförvarare: David Gustavsson, Skattegården, Valtorp.

Ägoslag och areal:

Åker	2,56 hektar
Ständig slätter- och betesvall	"
Annan mark	"
<u>Summa</u>	<u>2,56 hektar</u>

Båtnad (ungefärlig uppskattning) 1.129:60 kronor

Kostnad 1.000:- "

Medelkostnad per hektar omkring 390 kronor.

Relativ kostnad 0,89

Statsbidrag beräknas till 46,15 procent av kostnaden

Statsbidrag utgår med 460 kronor.

Arbetsplanen fastställles i oförändrat skick.

Stockholm den 27 mars 1945.

Olof Fredholm

föredragande.

39
Godk. 24/5 1946 45

DIARIE Nr 11074
K LANTBRUKSSTYRELSEN
24 APR. 1946

BEVIS

över verkställd avsyning av Skattegårdens
torrlägg- in ningsföretag av år 1943 i Valtorps
socken av Skaraborgs län.

Plan fastställd av Kungl. ~~Majxxx~~ Lantbruksstyrelsen den 27 mars 1945.

Bidrag från statens avdikningsanslag kr. 460:-

Lån från statens avdikningslånefond „ --

Kontrakt angående arbetenas utförande antaget den 18/4 1946.

Fastställd arbetstid till den 1 sept. 1947.

Arbetsstyrelsens ordf.: David Gustafsson

Adress: Skattegården pr Valtorp

Avsyningen verkställdes av undertecknad den 18 april 1946.
Företaget befanns därvid vara i sin helhet utfört i överensstämmelse
med den fastställda arbetsplanen och tillstyrkes till godkännande.

Skara den 23 april 1946.

Erik Almlöf

Erik Almlöf
Jordbrukskonsulent

DAREN 11073

LANDBRUKSTYRELSAN

1944-1945

R 2*1022

Kongl. Landbrukstyrelsens
Kulturtekniska byrås arkiv

Handskrift.

HANDLINGAR

angående torrläggning av vattenskadade marker, tillhörande Skattegårdens torrlägningsföretag av år 1943 i Valtorps socken, Skaraborgs län, upprättade i samband med ansökan om statsbidrag från statens avdikningsanslag enligt 2 § kungörelsen den 3 juni 1939 (nr 431), av

Erik Almlöf

Erik Almlöf
Jordbrukskonsulent

B E T Ä N K A N D E

Broar o.dyl.

Areal, kostnad och båtnad:

A r e a l			Kostnad	Båtnad	Relativ
Åker	Annan mark	Summa	kr.	kr.	kostnad
ha	ha	ha			kr.
.....					
.....					
.....					
S:ma 2,56	-	2,56	1.000:-	1.129:60	0,89

Underhåll: Då avloppet har föreslagits täckt, äro förutsätt-
ningarna för det framtida underhållet i stort sett tryggt.

Arbetstid: 2 år

Aktförvarare: David Gustavsson, Skattegården, Valtorp

Förord: Marken är för närvarande mer eller mindre försumpad; ge-
nom företaget möjliggöres rationell brukning av den redan odlade jor-
den.

Statsbidrag till företagets utförande tillstyrkes.

Statsbidrag:

Kostnad	Rel. kostnad	Bidrag i procent	Bidrag
kr.	kr.	av kostnaden	kr.
.....			
1.000:-	0,89	46,15	461:50
Summa bidrag kr.			461:50

Statsbidrag beräknas till i runt tal 450:- kr.

Vid detta betänkande fogas:

1. Sammanträdesprotokoll.
2. Ägobeskrivning och värderingslängd.
3. Kostnadsförslag.
4. Kostnadsfördelningslängd.
5. Ritningar . . 2 . . blad.
6. Typritningar m.m.
7. Översiktskarta.
8. Arvodesräkning.

Skara den 24/11 1943.

Erik Almlöf
Jordbrukskonsulent.

Vid sammanträdet inställde sig sökandena till förrättningen:
David Gustavsson, 1/4 mtl Skattegården; Amandus Andersson, 1/4 mtl
Skattegården; Anna Fridén, 35/64 mtl Backor; Erland Ljungqvist,
15/42 mtl Skattegården.

Att justera dagens protokoll utsågs David Gustavsson och Erland Ljungqvist.

Ansökningen om förrättningen (bil. A) samt det på grund därav meddelade förordnandet för undertecknad att handlägga ifrågavarande förrättning (bil. A) upplästes.

Av förrättningsmannen hade erforderliga markundersökningar och fältarbeten samt approximativ uppskattning av genom torrläggningen uppkommande båtnad blivit verkställda. Delägarna hade därvid framfört vissa yrkanden och önskemål angående ifrågasatta torrläggningsåtgärder. Med beaktande härav hade förslag till torrläggning av ifrågavarande marker upprättats, vilket förslag nu framlades för delägarna.

Hävdens genomgicks och godkändes, varvid antecknades, att annan jordägare än de vid sammanträdet närvarande icke kunde anses erhålla båtnad genom företaget.

Allmänt intresse berördes ej av företaget
.....
.....
.....
.....
.....
.....
.....

(bil. -)

§ 6.

För torrläggning av området erfordras ej dikning å annans ägor
än sökandenss.

§ 7.

Beslöts att söka statsbidrag till de på delägarna belöpande kost-
naderna för företagets genomförande.

§ 8.

Delägarna träffade överenskommelse (bil. 3) angående företagets
utförande, fördelningen av kostnaden för detsamma, ansökning om stats-
bidrag till företaget m. m. Överenskommelsen vitsordades av under-
tecknad förrättningsman.

§ 9.

Företaget erhöll benämning: Skattegårdens

torrlägningsföretag av år 19⁴³ i Valtorps socken
av Skaraborgs län.

Till styrelse för företaget och aktförvarare utsågs
David Gustavsson, Skattegården, Valtorp.

§ 10.

Protokollet upplästes och lämnades utan anmärkning.

Skattegården

den 23/8 19⁴³.

Erik Almlöf

Jordbrukskonsulént.

Justerat:

David Gustavsson

Erland Ljungqvist

Till

Hushållningssällskapet i Skaraborgs län.

Undertecknad. . . få. . härmed vördsamt anhålla om förordnande för inom länet tjänstgöran-
de jordbrukskonsulent att jämlikt Kungl. Maj:ts kungörelse den 4 juli 1939 (nr 431) ang. för-
medling av statsbidrag från Statens avdikningsanslag handlägga förrättning för torrläggning av

vattenskadade marker tillhörande Skattegården m.fl. i

..... Valtorps sock. en Skaraborgs län.

Meddelanden angående förrättningen torde ställas till David Gustafsson

.....
adress Skattegården, Valtorp tel. bud 13 Torbjörntorp

..... Skattegården den 23/8 19. 43.

David Gustavsson
För 1/4 mtl Skattegården
..... fastighetens namn
Amandus Andersson

För 1/4 mtl Skattegården
..... fastighetens namn
Anna Fridén

För 35/64 mtl Backor
..... fastighetens namn

Erland Ljungqvist
För 15/42 mtl Skattegården

Med anledning av ovanstående ansökan förordnas härmed jordbrukskonsulent

Erik Almlöf
..... att i enlighet med bestämmelserna i
gällande författning handlägga förrättningen.

..... Skara den 23/8 19. 43.

För Skaraborgs läns hushållningssällskap:
Enligt uppdrag:
Elis Enderstein

F Ö R E N I N G.

Mellan undertecknad, delägare i Skattegårdens torrlägg-
ningsföretag i Valtorps socken av Skaraborgs län,
är vid sammanträde denna dag under förrättning rörande nämnda torr-
läggningsföretag följande överenskommelse träffad.

1. Vi förbinda oss att i enlighet med vid ovannämnda förrättning
upprättat förslag gemensamt utföra och underhålla till företaget höran-
de arbeten och anläggningar, ävensom att, med tillämpning av vid för-
rättningen angivna grunder, gälda med företaget förenade kostnader.

2. Arbetet skall påbörjas så snart lämpligen kan ske och vara
fullbordat inom två år efter dess påbörjande.

3. Den vid förrättningen utsedda styrelsen för företaget erhål-
ler i uppdrag

att till arbetets utförande söka bidrag av statsmedel,

att å våra vägnar underteckna de kontrakt och förbindelser, som
för bidragets lyftande kunna erfordras,

att uppbära och utkvittera det statsbidrag, som kan bliva till
företaget beviljat,

att på oss utdebitera vad utöver statsbidraget åtgår för före-
tagets genomförande, samt

att vidtaga i övrigt erforderliga åtgärder för arbetenas för-
slagsenliga utförande.

4. Vi uppdraga åt förrättningsmannen att upprätta för statsbi-
drags sökande erforderliga handlingar och ritningar.

. Skattegården den . 23/8 1943.

David Gustavsson	Erland Ljungqvist
.	
Anna Fridén	Amandus Andersson
.	
.	

Egenhändiga namnteckningar intyga:

G.H. Skoog	Herbert Andersson
.	
Skara	Valtorp
adr.	adr.

Förestående förening vitsordas:

Erik Almlöf
Erik Almlöf
Jordbrukskonsulent.

Ägobeskrivnings- och värderingslängd.

[illegible]

Kostnadsförslag.

Läge pålnummer	Längd i meter	Arbete, jordart m. m.	Antal	Enhets- pris	Kostnad		S u m m a	
					Kr.	öre	Kr.	öre
1	2	3	4	5	6		7	
		<u>Dike A - B:</u>						
- 0	16	Rensning m	16	0,40	6	40		
0 - 1+18	118	150 mm tegelrör m	118	1,50	177	-		
0 - 1+18	-	grävn., lägg. o. återfylln. m	118	0,80	94	40		
		täckdikesöga A st	1	10,0	10	-		
		brunn A d = 375 st	1	25,0	25	-		
1+18-2+13	95	125 mm tegelrör m	95	1,10	104	50		
1+18-2+13	-	grävn., lägg. o. återfylln. m	95	0,80	76	-		
		brunn A d = 375 st	1	25,0	25	-		
2+13 - 3	87	100 mm tegelrör m	87	0,80	69	60		
2+13 - 3	-	grävn., lägg. o. återfylln. m	87	0,80	69	60		
		brunn A d = 375 st	1	25,0	25	-		
3 - 4+9	109	50 mm tegelrör m	109	0,24	26	16		
3 - 4+9	-	grävn., lägg. o. återfylln. m	109	0,55	59	95		
<u>Summa</u>	<u>425</u>	stensilar st	3	10,0	30	-		
		grus kring rören m ³	3	8,0	24	-		
		oförutsett			99	04	921	65
		Summa material och arbetskostnad					921	65
		Förslagets upprättande					78	35
					Summa kostnad		1.000	-
		Jordarten utgöres av sandblan-						
		dad lera.						
<i>Bid anbudsgivaren förklarar att han kostnaden för förslaget beräknats till 1.000 kr. Stockholm den 27 mars 1945 På Kungl. Landbruksstyrelsens vägnar: Albert Smith</i>								

Kostnadsfördelningslängd.

[illegible]

Valtorps socken

Skaraborgs län

Förslaget upprättat år 1943 00


W. S. Hoag

1000. 61. 1/2

Gränstat och godkönt av:

supplied.

jordbrukskonsulent.

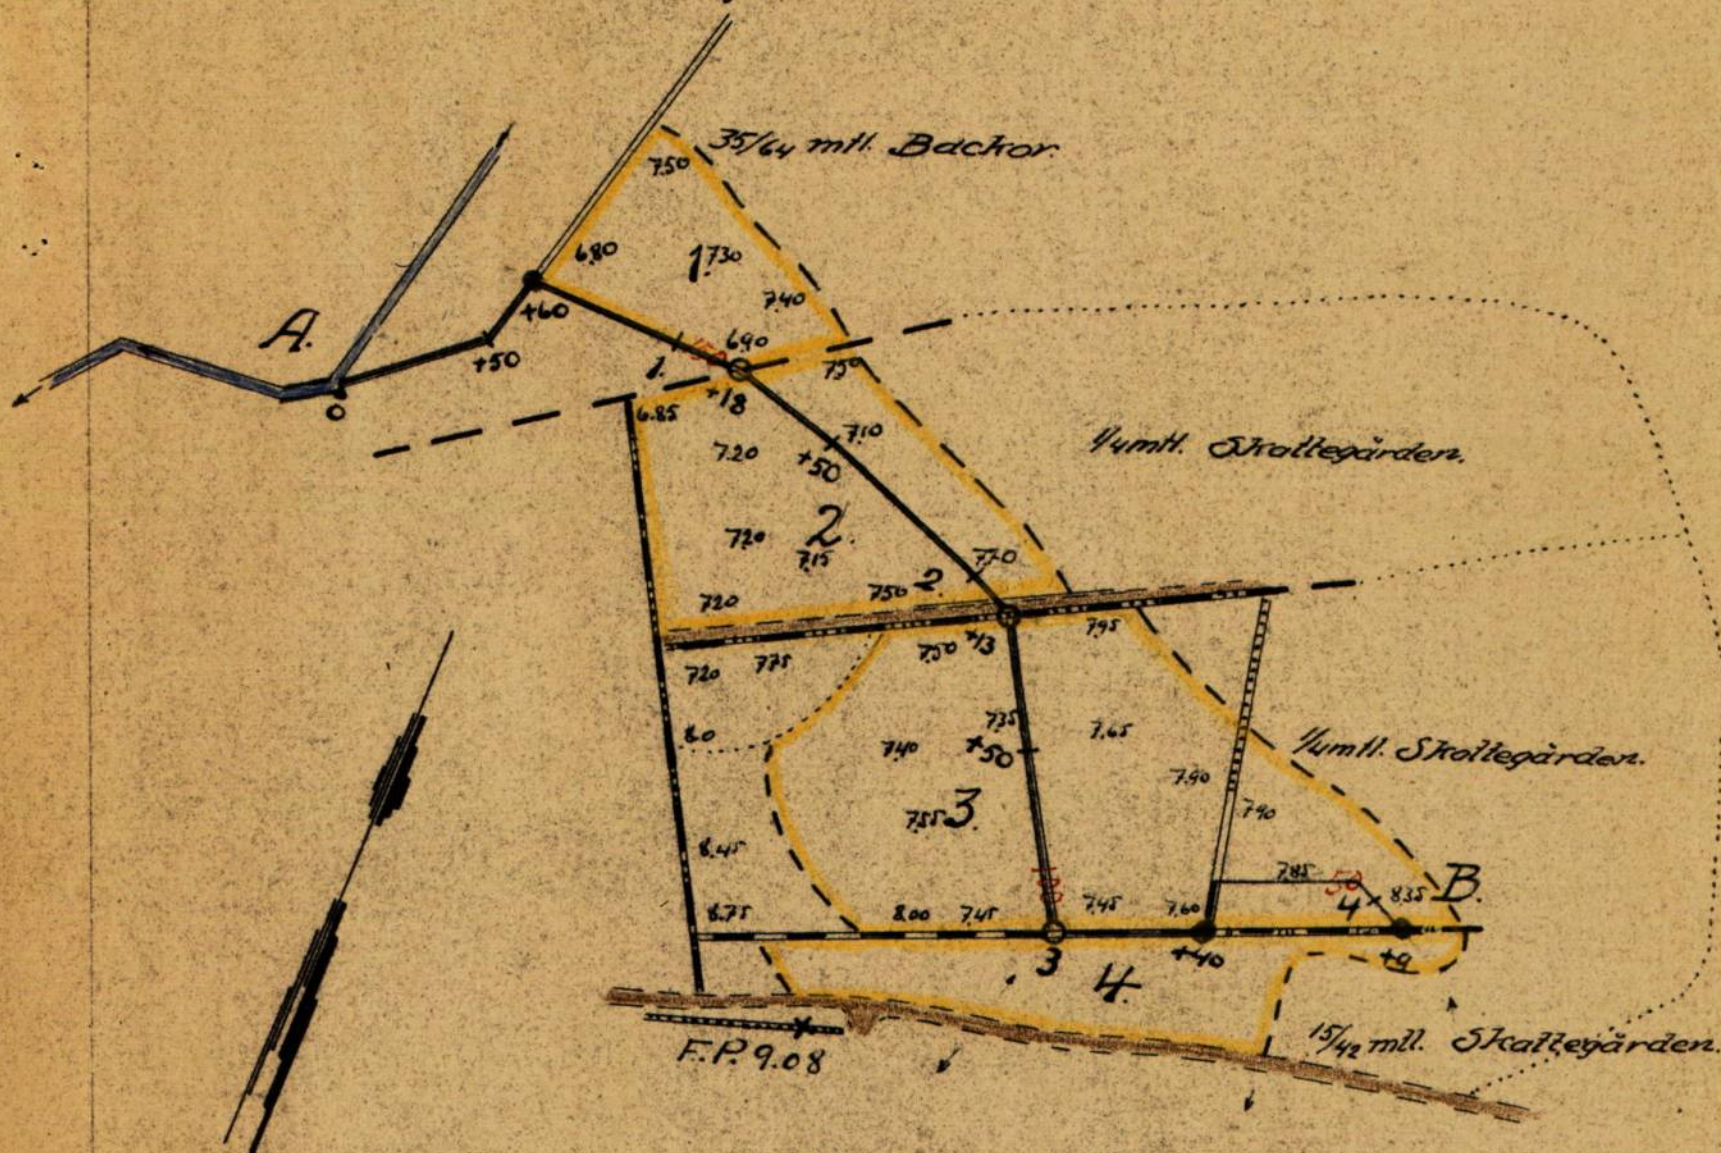

Genom Kongl. Landbrukshögskolans
bedut denna dag fastställd till
efterutskick vid arbetet införande.

Stockholm, den 22 maj 1945.

Pai-Kungl. Anthriscus vulgaris

Albert Smith

RITN.Nr 001


R 2★1022

Skala 1:2000

100 m.

100 44

Skattegårdens torrlägningsförelag av år 1943.



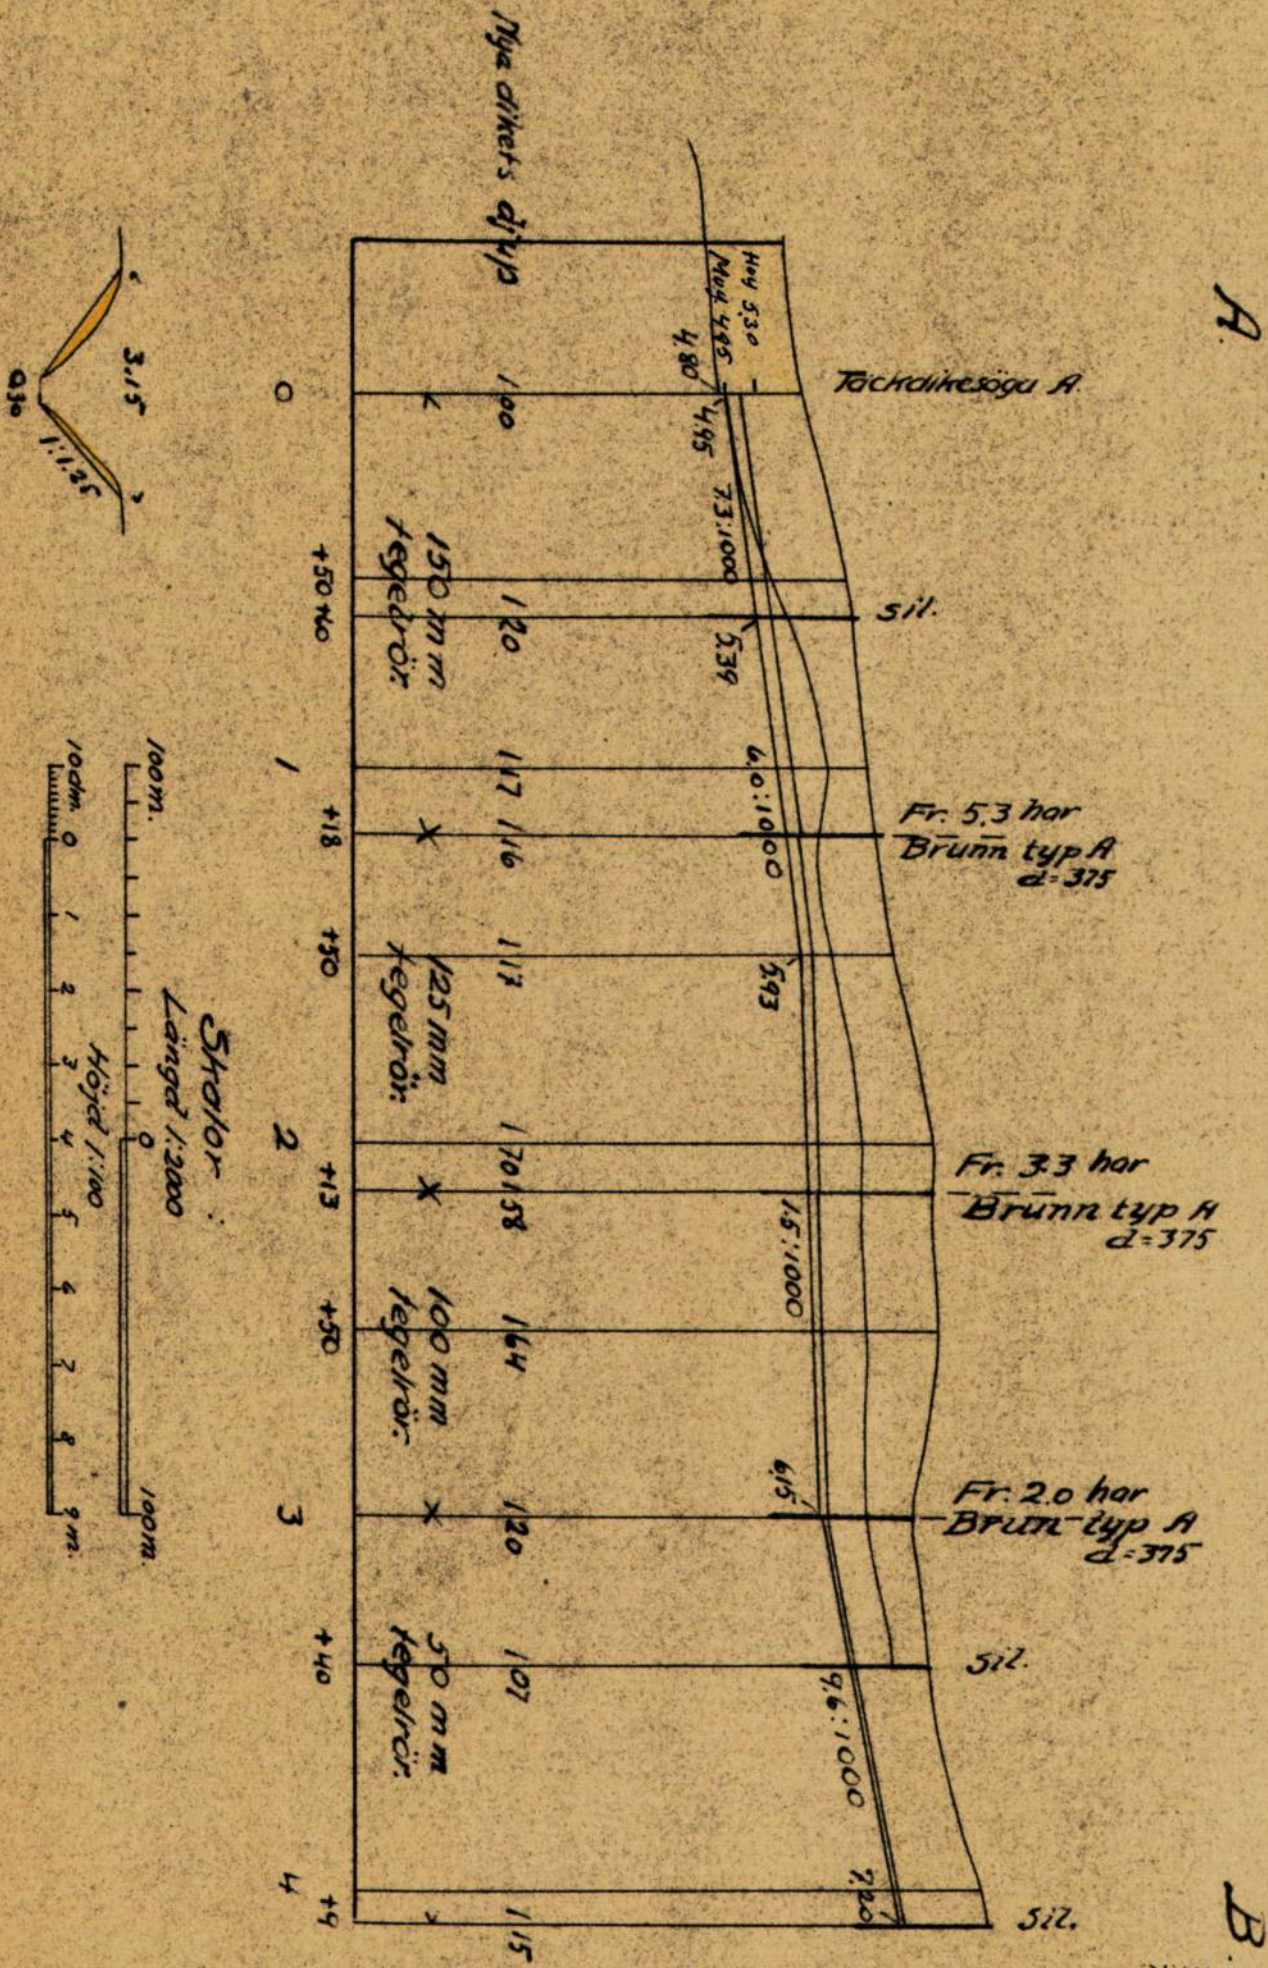


Genom Kungl. Landbruksstyrelsens
beslut denna dag fastställd till
offerrättelse vid arbetet utifrån R. 2*1022
Stockholm den 22 august 1943
På Kungl. Landbruksstyrelsens vägnar:
Albert Smith
Sittstämning

RITN.Nr 002

TECKENFÖRKLARINGAR.

Täckdikning.

   -  Öppet dike som bibehålles.
-  Öppet dike som nygräves.
-  Öppet dike som fördjupas och breddas.
-  Öppet dike som genom täckdikningen försvinner.
-  Stamdike av rör.
-  Grenadike av rör.
-  I profilritning: täckt ledning av betongrör.
-  " " " " " " tegelrör.
-  Täckt dike av trätrummor eller rör med träunderlag.
-  Täckt dike av sten eller gärdsel.
-  Förutvarande täckt dike av tegelrör.
-  Förutvarande täckt dike av sten, gärdsel eller trätrummor.
-  1:5:1000 Täckdikes bottenlutning.
-  50, 75, 100, o.s.v. Rördimension i mm. (se nedanst. tabell). Angiven dimension börjar vid närmast ovanför siffran belägen hophuggning.
-  0,00 Nivåkurvor, sammanbindande punkter med samma höjdläge.
-  0,00 Markens höjdläge i meter över jämförelseplanet.
-  0,00 Öppet dikes bottenläge i meter över jämförelseplanet vid förundersökningen.
-  0,00 Bottenläge i örtrumma i meter över jämförelseplanet vid förundersökningen.
-  0,00 Vattenytans höjdläge i meter över jämförelseplanet vid förundersökningen.
-  0,00 Högvattenyta.
-  0,00 Medelvattenyta.
-  0,00 Öppet dikes föreskrivna bottenläge i meter över jämförelseplanet vid platsen för siffran.
-  0,00 Täckt dikes föreskrivna bottenläge i meter över jämförelseplanet vid platsen för siffran }  Bottenläge.
-  (0,00) Öppet dikes föreskrivna djup i meter från påle räknat.
-  (0,00) Täckt dikes föreskrivna ungefärliga djup i meter, från markytan räknat, vid platsen för siffran.
-   Typ A Täckdikesbrunn. $\varnothing$ = diametern i mm.
-  • Stensil.
-  ♦ Grusfilter.
-  1, 2, 3, o.s.v. Täckdikningssystem n:r.
-  0, 0+50, o.s.v. Pålnummer.
-  A, B, C, el. a, b, c. Beteckning för särskilda punkter å täckt el. öppet dike.
-  1, 2, 3, o.s.v. Ägofigursbeteckning.
-  F.P. + = 0,00 Fixpunkt.
-   Tegriktning.

Å täckdikningsplan företagna ändringar betecknas med grön färg.

Relationer mellan innerdiameter enl. verktymsbeteckning och enligt Svensk standard för dräneringsrör.

1 3/4" = 40 mm.	4" = 100 mm	8" = 200 mm.	15" = 375 mm
2" = 50 "	5" = 125 "	9" = 225 "	18" = 450 "
2 1/2" = 60 "	6" = 150 "	10" = 250 "	21" = 525 "
3" = 75 "	7" = 175 "	12" = 300 "	24" = 600 "

Avlopp.

Å avloppsplaner användas ovanstående teckenförklaringar i tillämpliga delar. Dessutom tillkomma:

-  Öppet dike som nygräves.
-  Öppet dike som fördjupas och breddas.
-  0,00 Öppet dikes föreskrivna bottenläge i meter över jämförelseplanet vid platsen för siffran.
-  Begränsningskurva för deltagningsskyldighet.
-  Flödvattendike med rör under botten.
-  Sektion av gamla diket.
-  Sektion av nya diket.

Skaraborgs Läns Hushållningssällskap.

Täckdikningsavdelningen.


Skara.

TÄCKDIKESBRUNNAR.

typ A.


Ytvattenbrunn.

Sidorna beklä-
das med grän-
ris el. dyl. om
jorden utgöres
av finsand.

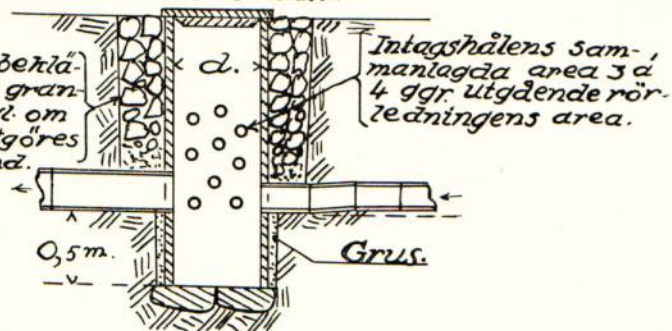


typ B.

Större ytvattenbrunn.

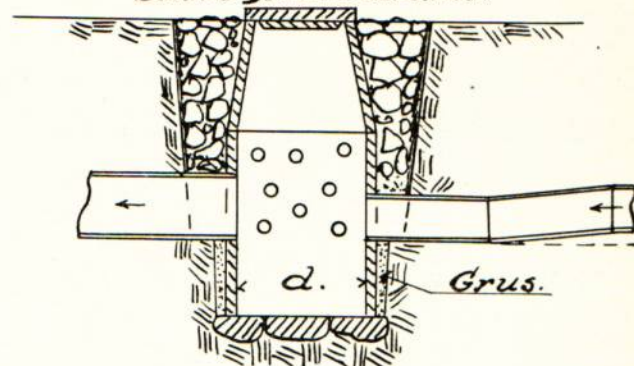


typ C.

Kopplingsbrunn.

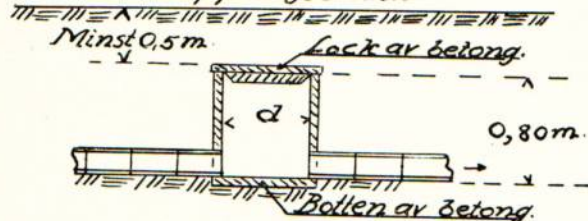


typ D.

Kopplingsbrunn i avloppsdikey.

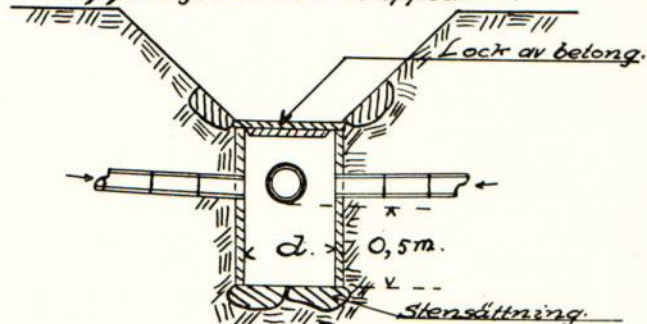


typ E.

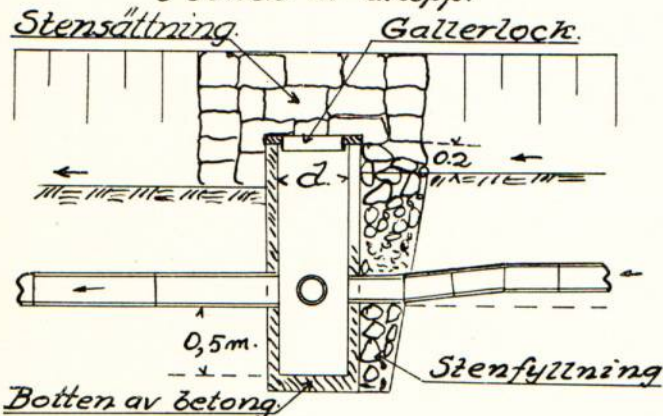
Bräddavloppsbrunn
i botten av avlopp.

typ F.


Bräddavloppsbrunn.

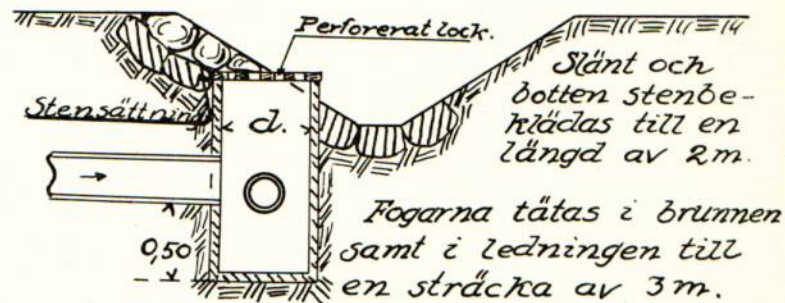

Detalj i plan.

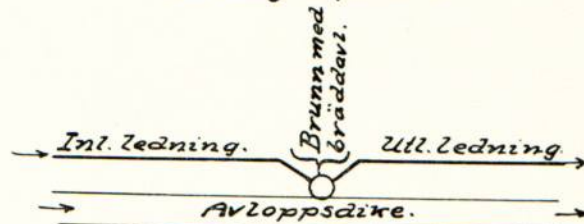


Detaljritning av lock med hål.

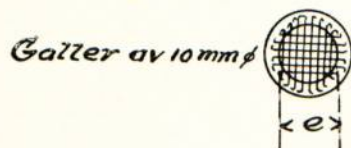

typ G.

Kontrollbrunn.

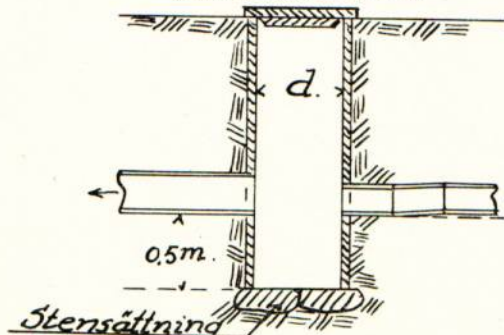

Skaraborgs Läns Hushållningssällskap.


Täckdikningsavdelningen.

Skara.


TÄCKDIKESÖGON

Bil. 6

*Täckdikesöga.
typ A.*

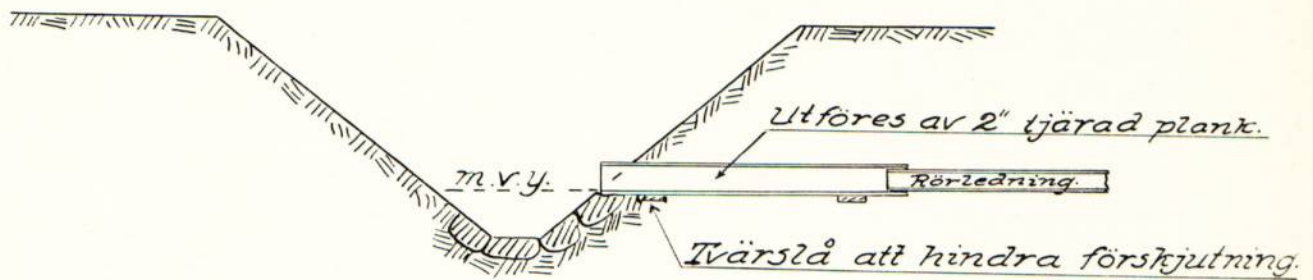


*Rörlutlopp.
typ B.*

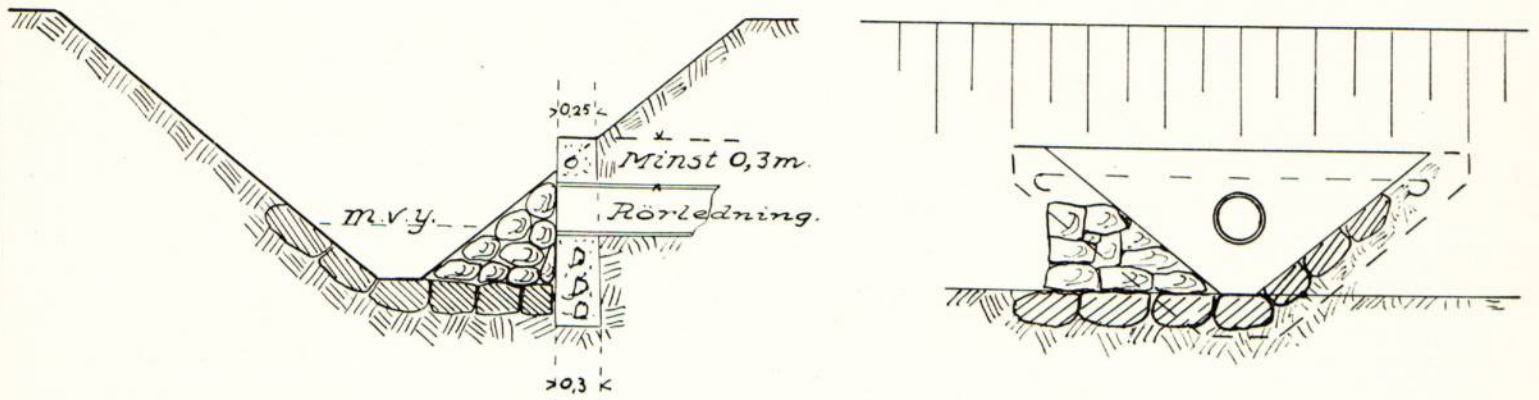



typ C.



typ D.

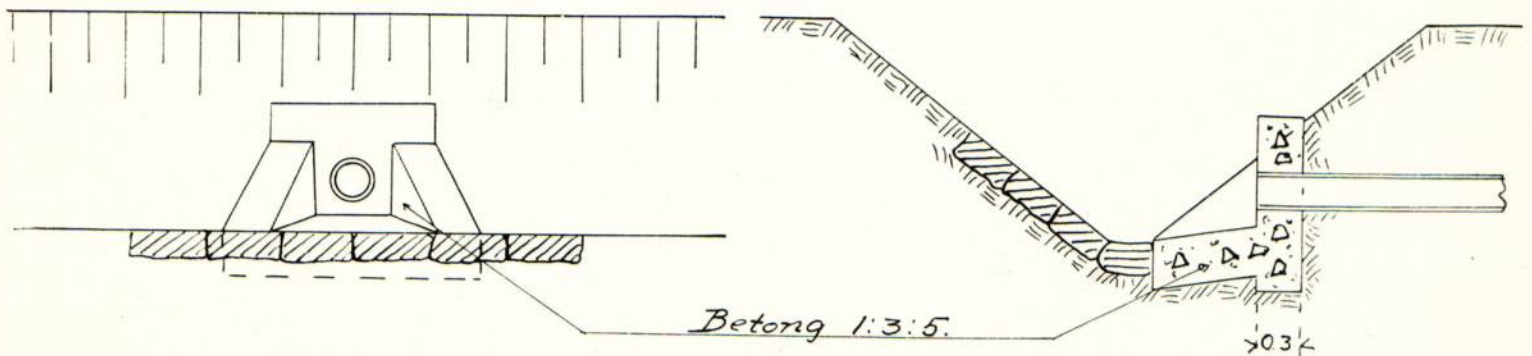

STENSILAR och GRUSFILTER.

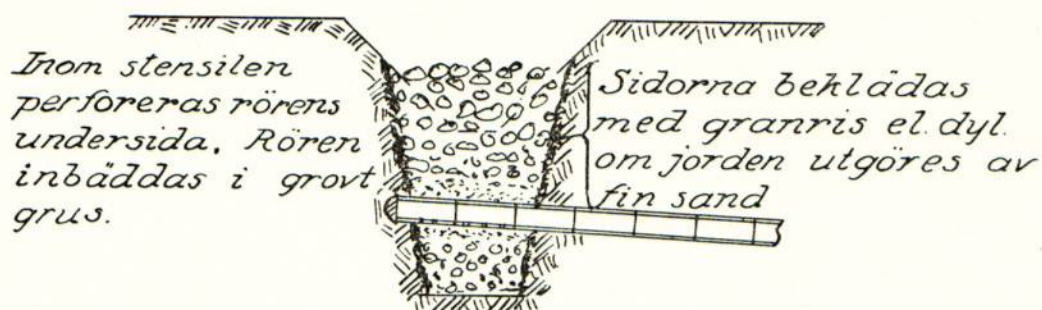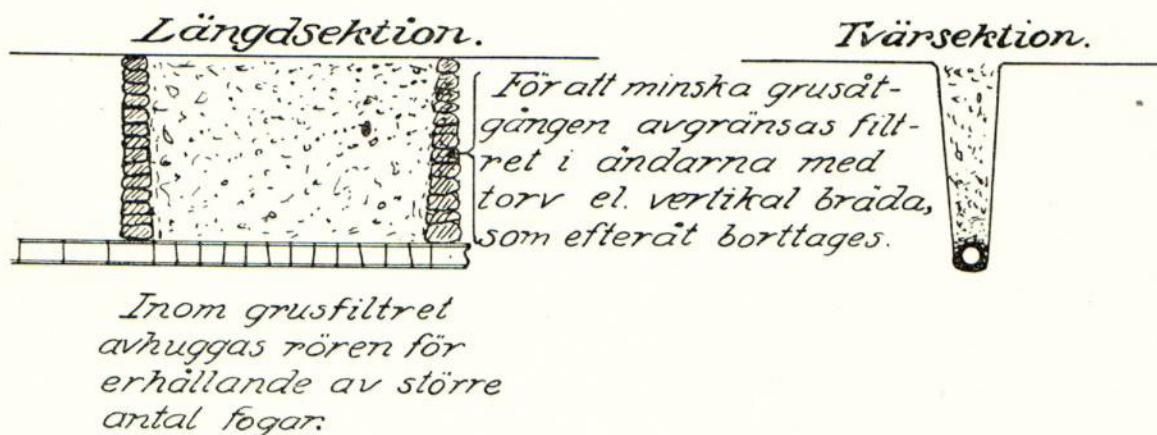Stensilar.*Grusfilter.*

Tänk på ytvattenavrinningen vid snösmältning och tjällossning!
Spetta hål i grusfiltren så att vattnet kan tränga ned.

Av betydelse för vattnets nedträngande till rörsträngarna, särskilt å svärgenomsläppliga jordar, är, att stor uppmärksamhet ägnas täckdikenas återfyllning.

- 1) Under dikningens utförande tillser täckdikningsförmannen, att grusfilter läggs i alla tydligt markerade sänkor.
- 2) Lagg grus över rörfogarna.
- 3) Stick ner rikligt med matjord.
- 4) Återfyllningen i övrigt bör ske medelst plöjning, varvid i så stor utsträckning som möjligt matjord bör komma i fråga.

Återfyll aldrig diken med sur, genomtätad lera.




Dräneringsrör av tegel

JTS-60

Sida 518, 1

FASTSTÄLLD AV SVERIGES
STANDARDISERINGSKOMMISSION — SIS —

STOCKHOLM

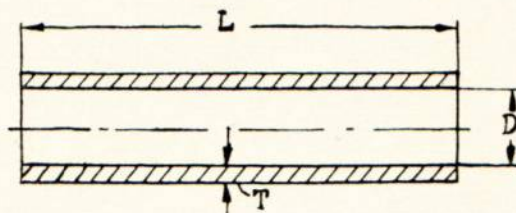UTARBETAD AV SVERIGES TEGELINDUSTRIFÖRENING OCH
FÖRENINGEN SVERIGES JORDBRUKSKONSULENTER.


Mått i millimeter:

D*)		Maximal tillåten diameterkillnad	T min.	L	
min.	max.			min.	max.
40	42	4	10	300	312
50	53	5	12	300	312
60	64	6	13	300	312
75	80	7,5	14	300	312
100	106	10	16	300	312
125	133	12,5	18	300	312
150	159	15	20	300	312
175	186	17,5	22	300	312
200	212	20	24	300	312


$$*) D = \frac{\text{största diam.-mått} + \text{minsta diam.-mått}}{2}$$

Toleranser

a) Krökning max. 3 mm.

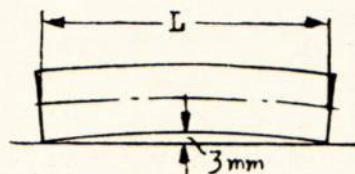

b) Rätvinklighet i avskärning

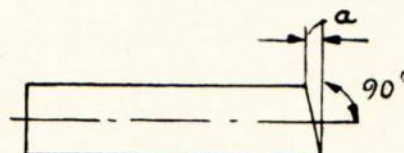

Diametrar	a max.
40 t. o. m. 60	2
74 » » » 125	3
150 » » » 200	4

Godset skall bestå av likartad massa samt vara fritt från främmande beståndsdelar såsom småsten, kalk- eller svavelkiskorn.

Rören skola vara väl brända, så att de i torrt tillstånd vid hammarslag giva ren klang och hava samma färg, som andra från samma bruk levererade prima tegelvaror.

Inre ytan skall vara slät och fri från ojämnheter, vilka kunna verka hindrande på vattenföringen.

Rören skola vid frostbeständighetsprovning enligt Statens provningsanstalts arbetsförfarande uthärda fem (5) på varandra följande frysningar till -15°C , utan att därefter visa synliga frostsador. (Betr. provtagning och detaljerat provningsförfarande se Meddelande n:r 77 från Statens provningsanstalt).

Grenrör skola i tillämpliga delar fylla här angivna bestämmelser samt hava en grenvinkel om 45° .

Dräneringsrör, framställda enligt svensk standard, skola å minst vartannat rör stämplas med Sveriges standardiseringskommissions märke **SIS** enligt dess bestämmelser samt fabrikantens eget märke.

Fastställd i
dec. 1937

Anm.

Sveriges Tegelindustriförenings Normalbestämmelser för tillverkning, leverans och provning av dräneringsrör av tegel.

- I. Beträffande rördimensioner samt mått och kvalitet gäller **Svensk Standard för dräneringsrör av tegel**. (Se omstående sida).
- II. Beträffande leverans gäller att: dräneringsrör, som icke fylla ovan angivna bestämmelser, **utsorteras och kasseras**. Skulle tvist mellan köpare och leverantör beträffande dräneringsrörs kvalitet uppstå, skall prov av partiet uttagas av **opartisk, sakkunnig** person.
- Ett prov skall omfatta 10 rör, som uttagas från varje delparti om högst 5,000 st.
- Härvid tillses, att de uttagna rören såvitt möjligt motsvara det avsedda partiets genomsnittliga beskaffenhet. Proven märkas och packas noga, så att de ej skadas under transporten, samt insändas till Statens Provningsanstalt i Stockholm eller Chalmers Provningsanstalt i Göteborg, vilkas utlåtande äga vitsord. (Betr. provtagning och detaljerat provningsförfarande se Meddelande n:r 77 från Statens Provningsanstalt).

Katrineholm i jan. 1938.

SVERIGES TEGELINDUSTRIFÖRENING

Oscar Grönkwist

Ordf.

Curt Camitz

FÖRRÄTTNINGSKOSTNAD.

5 % av kostnadsförslaget	50:-
Originalkarta	2:50
Översiktskarta	1:-
Papper och material	2:-
Renskrivning av handlingar	1:80
Kopiering av plankarta	1:80
Kopiering av profil	2:25
Ljuskopior	1:-
Dagarvode (konsulent)	10:-
Dagarvode (assistent)	6:-
	78:35
<u>Summa kronor</u>	

H.L.

Förestående avskrifter, sid. 1 - 18, i likhet med originalet bestyrkes i tjänsten (bilaga 7 utelämnad):

Skara i *foto.* 1944

Erik Almlöf

Erik Almlöf