



Akt nr:
R-E1a-1023

AU\$R-E1a-1023

godk. 86

40
45

R 2*1023

DIARIE Nr 8922
K. LANTBRUKSSTYRELSEN
26 MRS 1947

KONTRAKT.

Sedan Kungl. Lantbruksstyrelsen den 27 mars 1945 till
Skattegården, Åstorpstorrlägningsföretag av år 1943 i Valtorps socken
av

SKARABORGS LÄN

under föreskrift att vid sådana betongarbeten, som kunna ifrågakomma vid företaget, material
av inhemsk tillverkning bör användas, då icke särskilda omständigheter till annat föranleda,
beviljat statsbidrag med fyrahundra femtio (450)

kronor att utgå från statens avdikningsanslag
ävensom fastställt en av jordbrukskonsulenten Erik Almlöf
år 1943 för företaget upprättad arbetsplan med därtill hörande kostnadsförslag, ha
undertecknad, som av vederbörande intressenter utsetts till styrelse förtroendeman
för företaget, med

Kungl. Lantbruksstyrelsen avslutat följande kontrakt, varigenom jag för egen del samt å
vederbörande intressenters i företaget vägnar åtager och förbind mig

1:o) att utföra företaget i överensstämmelse med den fastställda arbetsplanen med
de eventuella ändringar däri, varom Lantbruksstyrelsen må komma att efter framställning
besluta,
att fullborda arbetet till den 1 september 1947,

att vid företagets utförande iakttaga de föreskrifter, som av Kungl. Maj:t eller Lantbruksstyrelsen må hava meddelats,

att bestrida vad utöver beviljat statsbidrag kan erfordras för företagets fullbordande,

att gälda vederbörande förrättningsman tillkommande gottgörelse för besiktning och avsyning av företaget,

att, när sådant av Lantbruksstyrelsen påfordras, företaget behörigen verifierade räkenskaper över de med företaget förenade utgifterna ävensom att, därest det skulle visa sig, att torrlägningskostnad, varför statsbidrag beviljats, beräknats till högre belopp än den verkliga kostnaden, efter föreskrift av Lantbruksstyrelsen vidkännas motsvarande minskning av bidraget,

att, när någon av företagets delägare det påkallar och genom intyg av vederbörlig förrättningsman styrker behovet därav, verkställa erforderligt arbete för företagets underhåll, samt

att vid arbetets utförande underkasta ^{oss} mig Lantbruksstyrelsens inseende och kontroll;

2:o) att för tjänsteman, som förordnats att verkställa besiktning eller avsyning av företaget eller inspektion av underhållsarbetet, tillhandahålla den för företaget fastställda arbetsplanen med därtill hörande handlingar och ritningar;

3:o) att i händelse avvikelse utan därtill i vederbörlig ordning erhållet tillstånd skett från den fastställda arbetsplanen, eller arbetet icke inom därför bestämd tid fullbordats och Lantbruksstyrelsen ej heller medgivit anstånd med dess utförande, låta det ankomma på Lantbruksstyrelsen att inställa vidare utbetalning av statsbidraget samt att återfordra vad därav uppburits att inom viss angiven tid på en gång eller efter hand inbetalas till Lantbruksstyrelsen, ävensom att å sålunda lyftade och återburna medel erlägga fem procent årlig ränta från lyftningsdagen till dess återbetalning sker;

4:o) att ifråga om tid för lyftande av statsbidraget låta gälla vad Lantbruksstyrelsen därutinnan bestämmer, och skall någon del av statsbidraget inestå i Lantbruksstyrelsen, intill dess arbetet blivit vederbörligen avsynat och av Lantbruksstyrelsen godkänt;

5:o) att vid avslutandet av detta kontrakt för förvaring i Lantbruksstyrelsens arkiv till Styrelsen överlämna ett exemplar av till ärendet hörande förslag och utredning, ävensom att, innan sista delen av statsbidraget lyftes, till Lantbruksstyrelsen överlämna fullständig beskrivning jämte ritning över sådan avvikelse från den fastställda planen, vartill vederbörligt tillstånd må hava meddelats;

6:o) att bestrida eller gottgöra kostnader, som i följd av erhållet statsbidrag kunna föranledas för Lantbruksstyrelsen;

7:o) att för fullgörande av detta kontrakt ävensom, därest mot kontraktet brytes, för återbäring av lyftad del av statsbidraget jämte därå upplupen ränta, ställa sådan säkerhet, som av Lantbruksstyrelsen godkännes; samt

8:o) att fullgöra de övriga åtaganden, som enligt gällande bestämmelser åligga mottagare av ifrågavarande statsmedel.

Härav äro två lika lydande exemplar upprättade, av vilka vardera kontrahenten tagit ett.

Skattegården Valtorp den 24/2 1947

Lilandjungqvist

äg. av 15/42 mtl. Skattegården

Att

Erlend Jungqvist

i bägges vår närvaro egenhändigt undertecknat förestående kontrakt, intyga:



Adress




Adress

Kungl. Lantbruksstyrelsen antager detta kontrakt.

Stockholm den 9 april 1947.

På Kungl. Lantbruksstyrelsens vägnar

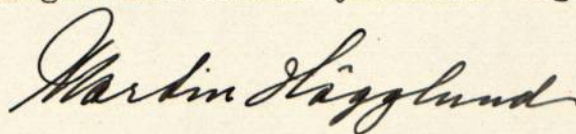

Godli 9/4 47

RAPPORT

40/45

DIARIE Nr 8923
K. LANTBRUKSSTYRELSENFöretag: Skattegården Åstorp, Valtorps socken, Skaraborgs län. 26 MRS 1947
(namn, socken och län)Ordf. i styrelsen: Erland Jungqvist, Skattegården, Valtorp
~~Förträdande~~
~~Företrädande~~

Arbetsplanen fastställd den 27 mars 1945

Ändring medgiven den -----

Bidrag från statens avdikningsanslag 450:- kronor kronor

Lån från statens avdikningslånefond ----- kronor


Arbets tid enl. synemännens utlåtande 2 år

Arbets tid enl. kontrakt med Lantbruksstyrelsen 1 sept. 1947

Förlängning medgiven av {Lantbruksstyrelsen till -----
{Vattendomstolen

Vid förrättningen, som verkställts av assistens Helge Skoog
den 24 febr. 1947, har befunnits att företaget utförts i överensstämmelse
med den fastställda arbetsplanen och tillstyrkes till godkännande.

Skara den 22/3 1947

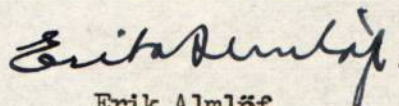

Erik Almlöf

Jordbrukskonsulent.

91/10

Jordbrukskonsulenten
Till ~~Statens lantbruksingenjör~~ Erik Almlöf,

S k a r a.

Kungl. Lantbruksstyrelsen har genom beslut den 27 mars 1945 beviljat statsbidrag med 450 kronor från statens avdikningsanslag till utförande av Skattegården, Åstorp torrlägningsföretag av år 1943 i Valtorps socken av

SKARABORGS LÄN

enligt en av Eder år 1943 upprättad arbetsplan, som samtidigt fastställts.

I anledning härav översänder Lantbruksstyrelsen för att vederbörande tillställas dels den fastställda arbetsplanen, bestående av 1 häfte handlingar och 2 ritningar, dels ock formulär till kontrakt, säkerhetsförbindelse och rekvisition, under anhållan att Ni ville infordra och efter granskning till Styrelsen insända

dels ovan nämnda:

1:o kontrakt i två exemplar om arbetets utförande och

2:o säkerhetsförbindelse för kontraktets fullgörande;

börande dessa handlingar vara försedda med vederbörandes av 2 ojäviga vittnen styrkta namnunderskrifter,

dels även:

3:o protokoll eller föreningsskrivelse i avskrift, utvisande vilken eller vilka personer äro behöriga att å intressenternas vägnar avsluta kontraktet, lyfta statsbidraget och vidtaga alla för företaget i övrigt erforderliga åtgärder,

4:o bestyrkt kopia av fastställda ritningar och bestyrkt avskrift av ovannämnda till arbetsplanen hörande handlingar; skolande därvid tillses, att av Lantbruksstyrelsen verkställda påskrifter och eventuella ändringar såväl å ritningarna som i handlingarna varda å kopian och i avskriften införda samt bestyrkta.

Önska vederbörande sakägare ändring i den i kontraktsformulären angivna *arbetstiden*, bör detta anmälas till Lantbruksstyrelsen.

För *lyftande* av första delen av statsbidraget erfordras behörigt intyg, utvisande att arbetet blivit påbörjat eller till viss del utfört, samt vederbörligen underskriven rekvisition.

Den i punkten 2:o omnämnda *säkerhetsförbindelsen* är icke erforderlig, därest anspråk icke göres på lyftande av någon del av statsbidraget, förrän företaget i sin helhet blivit av Lantbruksstyrelsen godkänt, varvid anmälan därom skall göras till Styrelsen.


Kontraktshandlingarna skola vid risk av statsbidragets indragning insändas till Styrelsen inom *två* år, räknat från tiden för bidragets beviljande. Möter hinder härför, må, med angivande av orsaken, anstånd sökas hos Lantbruksstyrelsen.

Anvisningar för uppsättande av ovan angivna kontrakt och förbindelser samt *P. M.* // angående beräkning av statsbidraget bifogas.

Stockholm den 2 maj 1945.

Em st.

På Kungl. Lantbruksstyrelsens vägnar

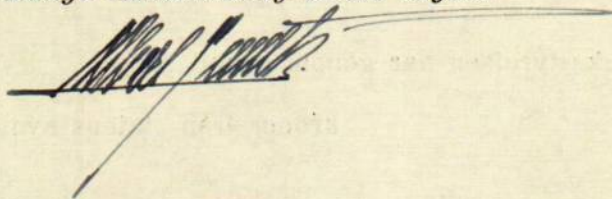

RAPPORT

över verkställd avsyningFöretag: Skattegården Åstorp, Valtorps socken, Skaraborgs län.
(namn, socken och län)Ordf. i styrelsen: Erland Jungqvist, Skattegården, Valtorp
~~Förordnanden~~
~~Endointressenter~~Arbetsplanen fastställd den 27 mars 1945Ändring medgiven den -----Bidrag från statens avdikningsanslag 450:- kronor kronorLån från statens avdikningslånefond ----- kronorArbets tid enl. synemännens utlåtande 2 årArbets tid enl. kontrakt med Lantbruksstyrelsen 1 sept. 1947Förlängning medgiven av {Lantbruksstyrelsen till -----
{VattendomstolenVid förrättningen, som verkställts av assistent Helge Skoog
den 24 febr. 1947, har befunnits att företaget utförts i överensstämmelse
med den fastställda arbetsplanen och tillstyrkes till godkännande.

Skara den 22/3 1947



Erik Almlöf

Jordbrukskonsulent.

Säkerhet för fullgörande av kontrakt.

För fullgörande av alla de skyldigheter och förbindelser, som

genom ett av den
undertecknat kontrakt med Kungl. Lantbruksstyrelsen åtagit sig beträffande
Skattegården, Åstorp torrlägningsföretag av år 1943 i Valtorps socken
av

SKARABORGS LÄN

vartill Lantbruksstyrelsen den 27 mars 1945 beviljat ett statsbidrag utan återbetalningsskyldighet av 450 kronor att utgå från statens avdikningsanslag, gå undertecknade i full borgen såsom för egen skuld.

Denna förbindelse gäller intill dess arbetet blivit av Lantbruksstyrelsen godkänt eller, därest mot kontraktet brytes och inbetalning till Lantbruksstyrelsen av lyftade statsmedel jämte därå upplupen ränta skall ske, intill dess sådan inbetalning fullgjorts.

den 19.....

Att

.....
.....
i bägges vår närvaro egenhändigt undertecknat förestående säkerhetsförbindelse, intyga:

.....
Adress

.....
Adress

.....
Vederhäftighetsintyg:

**Kungl. Lantbruksstyrelsen godkänner denna
borgensförbindelse.**

Stockholm den

**Obs.! Vederhäftighetsbevis för borgensmännen, avgivet av vederbörande länsstyrelse, domare, landsfogde eller
landsfiskal, erfordras och bör om möjligt vara infört å detta ark.**

P. M.

~~Ej synförrättning.~~
 angående statsbidrag från statens avräkningsanslag till Skattegården, Åstorp
torrlägningsföretag av år 1943 i Valtorps socken av Skara-
borgs län.

Aktförvarare: Erland Jungqvist, Skattegården, Valtorp.

Ägoslag och areal:

Åker	2,28	hektar
Ständig slätter- och betesvall		"
Annan mark		"
<u>Summa</u>	<u>2.28</u>	<u>hektar</u>

Båtnad (ungefärlig uppskattning) 1.147:20 kronor

Kostnad 1.000:- #1

Medelkostnad per hektar omkring 440 kronor.

Relativ kostnad 0,87

Statsbidrag beräknas till 45,45 procent av kostnaden

Statsbidrag utgår med 450 kronor.

Arbetsplanen fastställles i oförändrat skick.

Stockholm den 27 mars 1945.

Olof Fredholm.

föredragande.

A n v i s n i n g a r

för

uppsättande av kontrakt och förbindelser rörande statsunderstöd
till torrlägningsföretag.

- 1:o Den eller de som underteckna kontrakt och förbindelser skola under sina namn angiva yrke och hemvist (exempelvis ägare av Nr. hemmanets namn).
- 2:o Vittnesintyg för namnteckning erfordras för den eller dem som underskrivit kontrakt och förbindelser och skall avgivas av två myndiga ojäviga personer.
- 3:o Vederhäftighetsbevis för borgensmännen, utfärdat av vederbörande länsstyrelse, domare, landsfogde eller landsfiskal, erfordras så väl å säkerhetsförbindelsen för fullgörande av kontraktet som, därest lån beviljats företaget, å skuldförbindelsen för lånet.
- 4:o Säkerhetsförbindelse för kontraktets fullgörande erfordras icke för det fall, att anspråk icke göres på lyftande av någon del av statsunderstödet, förrän företaget i sin helhet blivit vederbörligen avsynat och godkänt.
- 5:o Å rekvisition för lyftande av statsbidrag eller lån skall titel, namn och adress å den till vilken medlen skola sändas ifyllas på därför anvisad plats.
- 6:o Radering får icke företagas å kontrakt och förbindelser.
- 7:o Kontraktshandlingarna skola, vid risk att frågan om statsunderstöd till företaget annars anses förfallen, vara inkomna till Lantbruksstyrelsen inom ett år räknat från tiden för statsunderstödet beviljande. Erfordras längre tid, skall ansökning därom göras hos Lantbruksstyrelsen.
- 8:o Därest arbetet är påbörjat eller till viss del utfört, bör samtidigt med kontraktshandlingarna insändas intyg därom, utfärdat av stats- eller kommunaltjänsteman eller eljest av två trovärdiga personer, som icke äro intressenter i företaget.

K u n g l. L a n t b r u k s s t y r e l s e n.



DIARIE Nr 8922
K. LANTBRUKSSTYRELSEN
26 MRS 1947

R 2*1023

Sen. E. XIII b
224

HANDLINGAR

angående torrläggning av yattenskadade marker
tillhörande Skattegården Åstorps torrlägg-
ningsföretag av år 1943 i Valtorps socken,
Skaraborgs län, upprättade i samband med an-
sökan om statsbidrag från statens avdiknings-
anslag enligt 2 § kungörelsen den 3 juni
1939 (nr 431), av

Erik Almlöf.

Erik Almlöf
Jordbrukskonsulent

Avskrift.

F U L L M A K T.

Fullmakt för Herbert Andersson att å J. Anderssons sterbhus, Skattegården, Valtorps socken, vägnar närvara vid sammanträden rörande Skattegården Åstorps torrlägningsföretag av år 1943, i Valtorps socken av Skaraborgs län, samt att vid nämnda sammanträden föra vår talan, bevaka vår rätt och å våra vägnar underskriva och godkänna till företaget hörande handlingar, samt att kvittera oss tillkommande statsbidrag.

Skattegården, Valtorp i februari 1944.

Gösta Andersson	Valter Andersson
.....	
Greta Andersson	Natalia Andersson
.....	
.....	
.....	


Egenhändiga namnteckningarna bevittna:

David Gustavsson	Nelly Gustavsson
.....	
Valtorp	Valtorp
.....	

Att de som undertecknat fullmakten äro samtliga sterbhusdelägare enl. bouppteckningen, intygas:

David Gustavsson	Nelly Gustavsson
.....	
Valtorp	Valtorp
.....	

Bestyrkes:

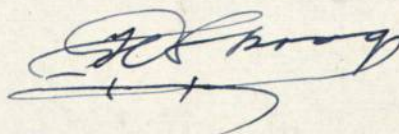

Gammal Kungsh. Lantbruksskolehus
beslut denna dag fastställt till efter-
rättelse vid arbete utförande.
Skolehuset den 27 mars 1945.
På Kungsh. Lantbruksskolehus (byggnad):

Albert Smith B E T Ä N K A N D E

rörande fråga om statsbidrag från statens avdikningsanslag till

. Skattegården-Åstorps torrlägningsföretag

av år 19.43 i Valtorps socken av Skaraborgs län.

Belägenhet: Omkring . 1,5 km . . öster om Valtorps kyrka

. , å översiktskarta angivet med gul
färgbeteckning.

Rättsliga förhållanden m.m.: Förslag angående företaget har av un-
dertecknad upprättats vid förrättning, avslutad den . 23/8 . . . 19.43.

Mellan delägarna i företaget har vid denna förrättning överenskom-
melse träffats om företagets utförande m.m. Överenskommelsen har av
undertecknad vitsordats.

.
.
.
.

Statsbidrag från avdikningsanslaget, skogsutdikningsanslaget el-
ler anslag till förstärkning av ofullständiga jordbruk (avloppsförbätt-
ringsbidrag) har tidigare ej utgått till torrläggning av ifrågevarande
marker.

.
.
.

Båtnadsuppskattning: Approximativ uppskattning av genom torrlägg-
ningen uppkommande båtnad har vid förrättningen blivit verkställd.

Nederbördsområde: Området är å översiktskartan begränsat med
streckad, blå linje och är c:a 3,2 . ha.

Maximiavrinning: . 2,0 l/s ha

Flodavrinning: . 16 l/s

Dikesdimensioner m.m. utvisas av plankarta, typ- och profilrit-
ningar.

Grävningstabell upprättas, då arbetet skall påbörjas.

Fixpunkter: FP i jordfast sten inhugget kors.

.
.
.
.
.

Areal, kostnad och båtnad:

A r e a l			Kostnad	Båtnad	Relativ
Åker	Annan mark	Summa	kr.	kr.	kostnad
ha	ha	ha			kr.
.....					
.....					
.....					
S:ma 2,28	-	2,28	1.000:-	1147:20	0,87

Underhåll: Då avloppet har föreslagits täckt, äro förutsättningarna för det framtida underhållet i stort sett tryggt.

Arbetstid: 2 år

Aktförvarare: Erland Jungqvist, Skattegården

Förord: Marken är för närvarande mer eller mindre försumpad; genom företaget möjliggöres rationell brukning av den redan odlade jorden.

Statsbidrag till företagets utförande tillstyrkes.

Statsbidrag:

Kostnad	Rel. kostnad	Bidrag i procent	Bidrag
kr.	kr.	av kostnaden	kr.
1.000:-	0,87	45,45	454:50

Summa bidrag kr. 454:50

Statsbidrag beräknas till i runt tal 450:- kr.

Vid detta betänkande fogas:

1. Sammanträdesprotokoll.
2. Ägobeskrivning och värderingslängd.
3. Kostnadsförslag.
4. Kostnadsfördelningslängd.
5. Ritningar . 2 . . . blad.
6. Typritningar m.m.
7. Översiktskarta.
8. Arvodesräkning.

Skara den 24/11 1943.

Erik Almlöf

Erik Almlöf
Jordbrukskonsulent.

§ 6.

För torrläggning av området erfordras ej dikning å annans ägor
än sökandenas.

§ 7.

Beslöts att söka statsbidrag till de på delägarna belöpande kost-
naderna för företagets genomförande.

§ 8.

Delägarna träffade överenskommelse (bil. ¹³) angående företagets
utförande, fördelningen av kostnaden för detsamma, ansökning om stats-
bidrag till företaget m. m. Överenskommelsen vitsordades av under-
tecknad förrättningsman.

§ 9.

Företaget erhöll benämning: Skattegården, Åstorp

torrlägningsföretag av år 19⁴³ i Valtorps socken
av Skaraborgs län.

Till styrelse för företaget och aktförvarare utsågs

Erland Ljungqvist, Skattegården, Valtorp

§ 10.

Protokollet upplästes och lämnades utan anmärkning.

Skattegården

den 23/8 19⁴³.

Erik Almlöf

Jordbrukskonsulént.

Justerat:

Erland Ljungqvist

Herbert Andersson

Statens avdik-
ningsanslag.

Till

Hushållningssällskapet i Skaraborgs län.

Undertecknad... få.. härmed vördsamt anhålla om förordnande för inom länet tjänstgörande jordbrukskonsulent att jämlikt Kungl. Maj:ts kungörelse den 4 juli 1939 (nr 431) ang. förmedling av statsbidrag från Statens avdikningsanslag handlägga förrättning för torrläggning av

vattenskadade marker tillhörande Skattegården, Åstorp i
..... Valtorps Skaraborgs
..... sock.... av län.

Meddelanden angående förrättningen torde ställas till Erland Ljungqvist

adress Skattegården, Valtorp tel.

..... Skattegården 23/8 43.
..... den 19....

Erland Ljungqvist

För 15/42 mtl Skattegården
fastighetens namn

Johan Anderssons stbh gn Herbert Andersson
För 1/6 mtl Skattegården
fastighetens namn

För
fastighetens namn

Med anledning av ovanstående ansökan förordnas härmed jordbrukskonsulent Erik Almlöf

..... att i enlighet med bestämmelserna i
gällande författning handlägga förrättningen.

..... Skara 23/8 43.
För Skaraborgs läns hushållningssällskap:
Elis Enderstein

F Ö R E N I N G.

Mellan undertecknad, delägare i . . . Skattegården, Åstorps . . .
torrlägningsföretag i Valtorps socken av Skaraborgs län,
är vid sammanträde denna dag under förrättning rörande nämnda torr-
lägningsföretag följande överenskommelse träffad.

1. Vi förbinda oss att i enlighet med vid ovannämnda förrättning
upprättat förslag gemensamt utföra och underhålla till företaget höran-
de arbeten och anläggningar, ävensom att, med tillämpning av vid för-
rättningen angivna grunder, gälda med företaget förenade kostnader.

2. Arbetet skall påbörjas så snart lämpligen kan ske och vara
fullbordat inom två år efter dess påbörjande.

3. Den vid förrättningen utsedda styrelsen för företaget erhål-
ler i uppdrag

att till arbetets utförande söka bidrag av statsmedel,

att å våra vägnar underteckna de kontrakt och förbindelser, som
för bidragets lyftande kunna erfordras,

att uppbära och utkvittera det statsbidrag, som kan bliva till
företaget beviljat,

att på oss utdebitera vad utöver statsbidraget åtgår för före-
tagets genomförande, samt

att vidtaga i övrigt erforderliga åtgärder för arbetenas för-
slagsenliga utförande.

4. Vi uppdraga åt förrättningsmannen att upprätta för statsbi-
drags sökande erforderliga handlingar och ritningar.

. Skattegården, Åstorp . . . den . . . 23/8 . . . 194..³.

Erland Ljungqvist Johan Anderssons stbh
. gn. Herbert Andersson

.
.

Egenhändiga namnteckningar intyga:

G.H. Skoog David Gustavsson
.
adr. Skara Valtorp
adr.

Förestående förening vitsordas:

Erik Almlöf
Erik Almlöf
Jordbrukskonsulent.

L. T:s förlag.

Kostnadsförslag.

Läge pålnummer	Längd i meter	Arbete, jordart m. m.	Antal	Enhets- pris	Kostnad		S u m m a	
					Kr.	öre	Kr.	öre
1	2	3	4	5	6		7	
		<u>Dike D - E - F:</u>						
5+70-5+92	22	Stenbunden lera m	22	0,50	11	-		
5+92-7+8	116	200 mm tegelrör m	116	2,25	261	-		
5+92-7+8	-	grävn., sprängn., läggning och						
		återfyllning m	116	0,80	92	80		
		Täckdikessöga A st.	1	10,0	10	-		
		Brunn Ad = 450 "	1	30,0	30	-		
7+8-8+67	159	100 mm tegelrör m	159	0,80	127	20		
7+8-8+67	-	grävn., lägg. o. återfylln. m	159	0,70	111	30	643	30
		<u>Dike E - E^I:</u>						
9 - 9+94	94	100 mm tegelrör m	94	0,80	75	20		
9 - 9+94	-	grävn., lägg. o. återfylln. m	94	0,70	65	80		
		Brunn Ad = 375 st	1	25,0	25	-		
9+94-10+44	50	75 mm tegelrör m	50	0,50	25	-		
9+94-10+44	-	Grävn., lägg. o. återfylln. m	50	0,70	35	-		
Summa	441	Brunn Ad = 375 st	1	25,0	25	-		
		Grus kring rören m ³	3	8,0	24	-		
		Oförutsett			4	60	279	60
		Summa material och arbetskostnad					922	90
		Förrättningskostnad					77	10
		Summa kostnad					1.000	-
		Jordarten utgöres av dels sandblandad lera, dels stenig sandblandad lera.						
		Skara i augusti 1943.						
		<i>Eriksson</i>						
		Vid arbetsplanens fastställande har kostnaden för fristaget beräknats till <u>1.000 kronor</u>						
		Stralsöden den 27 mars 1945						
		På Kungl. Lantbrukshögskolans vägnar:						
		<i>Albert Smith</i>						

Kostnadsfördelningslängd.

[illegible]

Forlaget omfatter 2 blad
Blad 1.

Skattegården, Åstorp torrlägningsförelag av år 1943.

Valtorps socken

Skaraborgs län

Förslaget upprättat år 1243 av

Ed Shooz
taken with.


Granskad och godkänd av:

Erub. Pent. sp.

jordbrukskonsulent.

Gamm. Kungl. Lantbruksstyrelsen
 beslut denna dag fastställt till
 efteråt tillägg och ändring utifrån
 Skogsstyrelsen den 27 maj 1945
 P. Kungl. Lantbruksstyrelsen
 Väner.

Albert Smith.

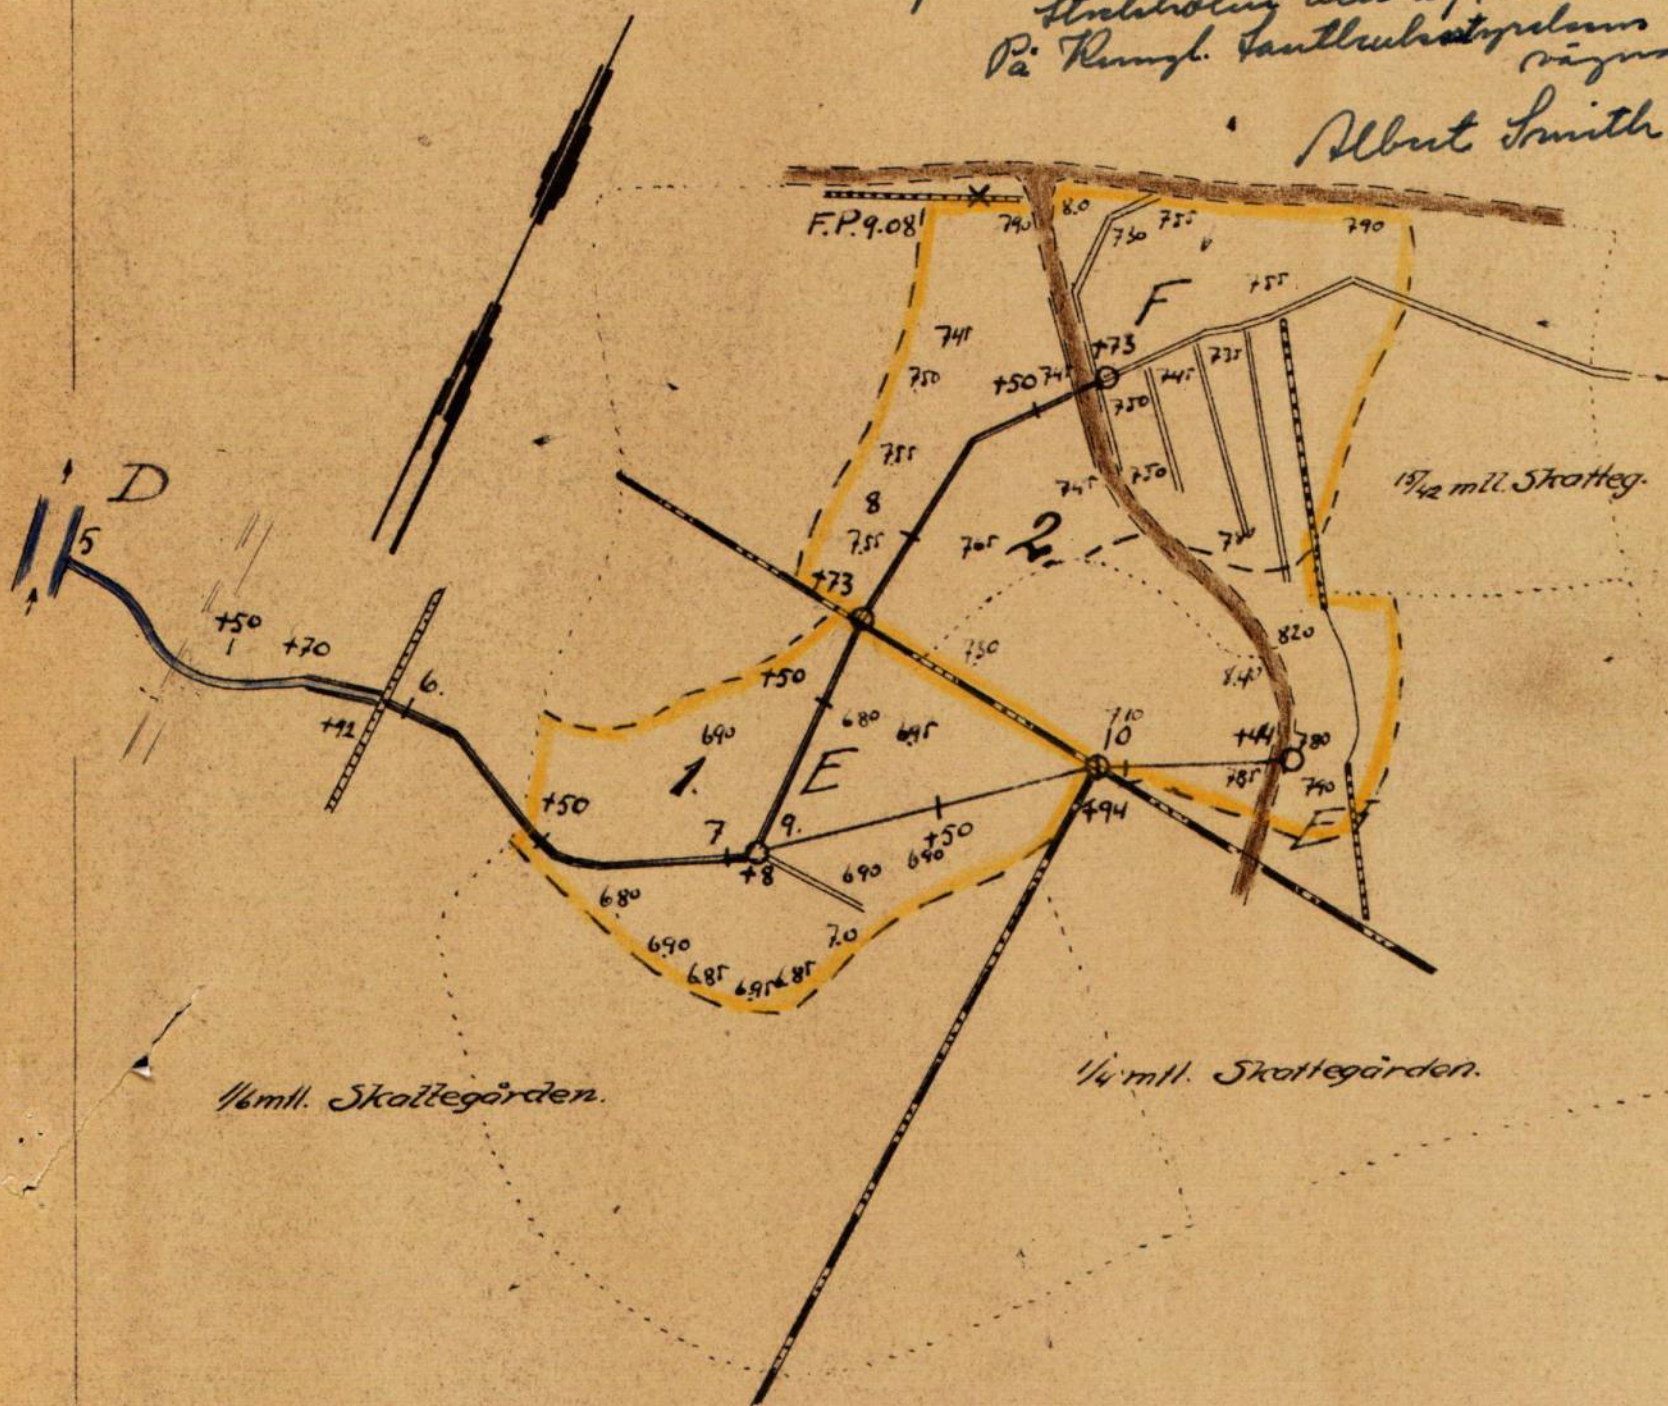

RITN.Nr 001

R 2★1023


~~224-1~~

Шкала 1:2000

100m

100 m

Stattegården Åstorp torrlägningsföretag av år 1943.

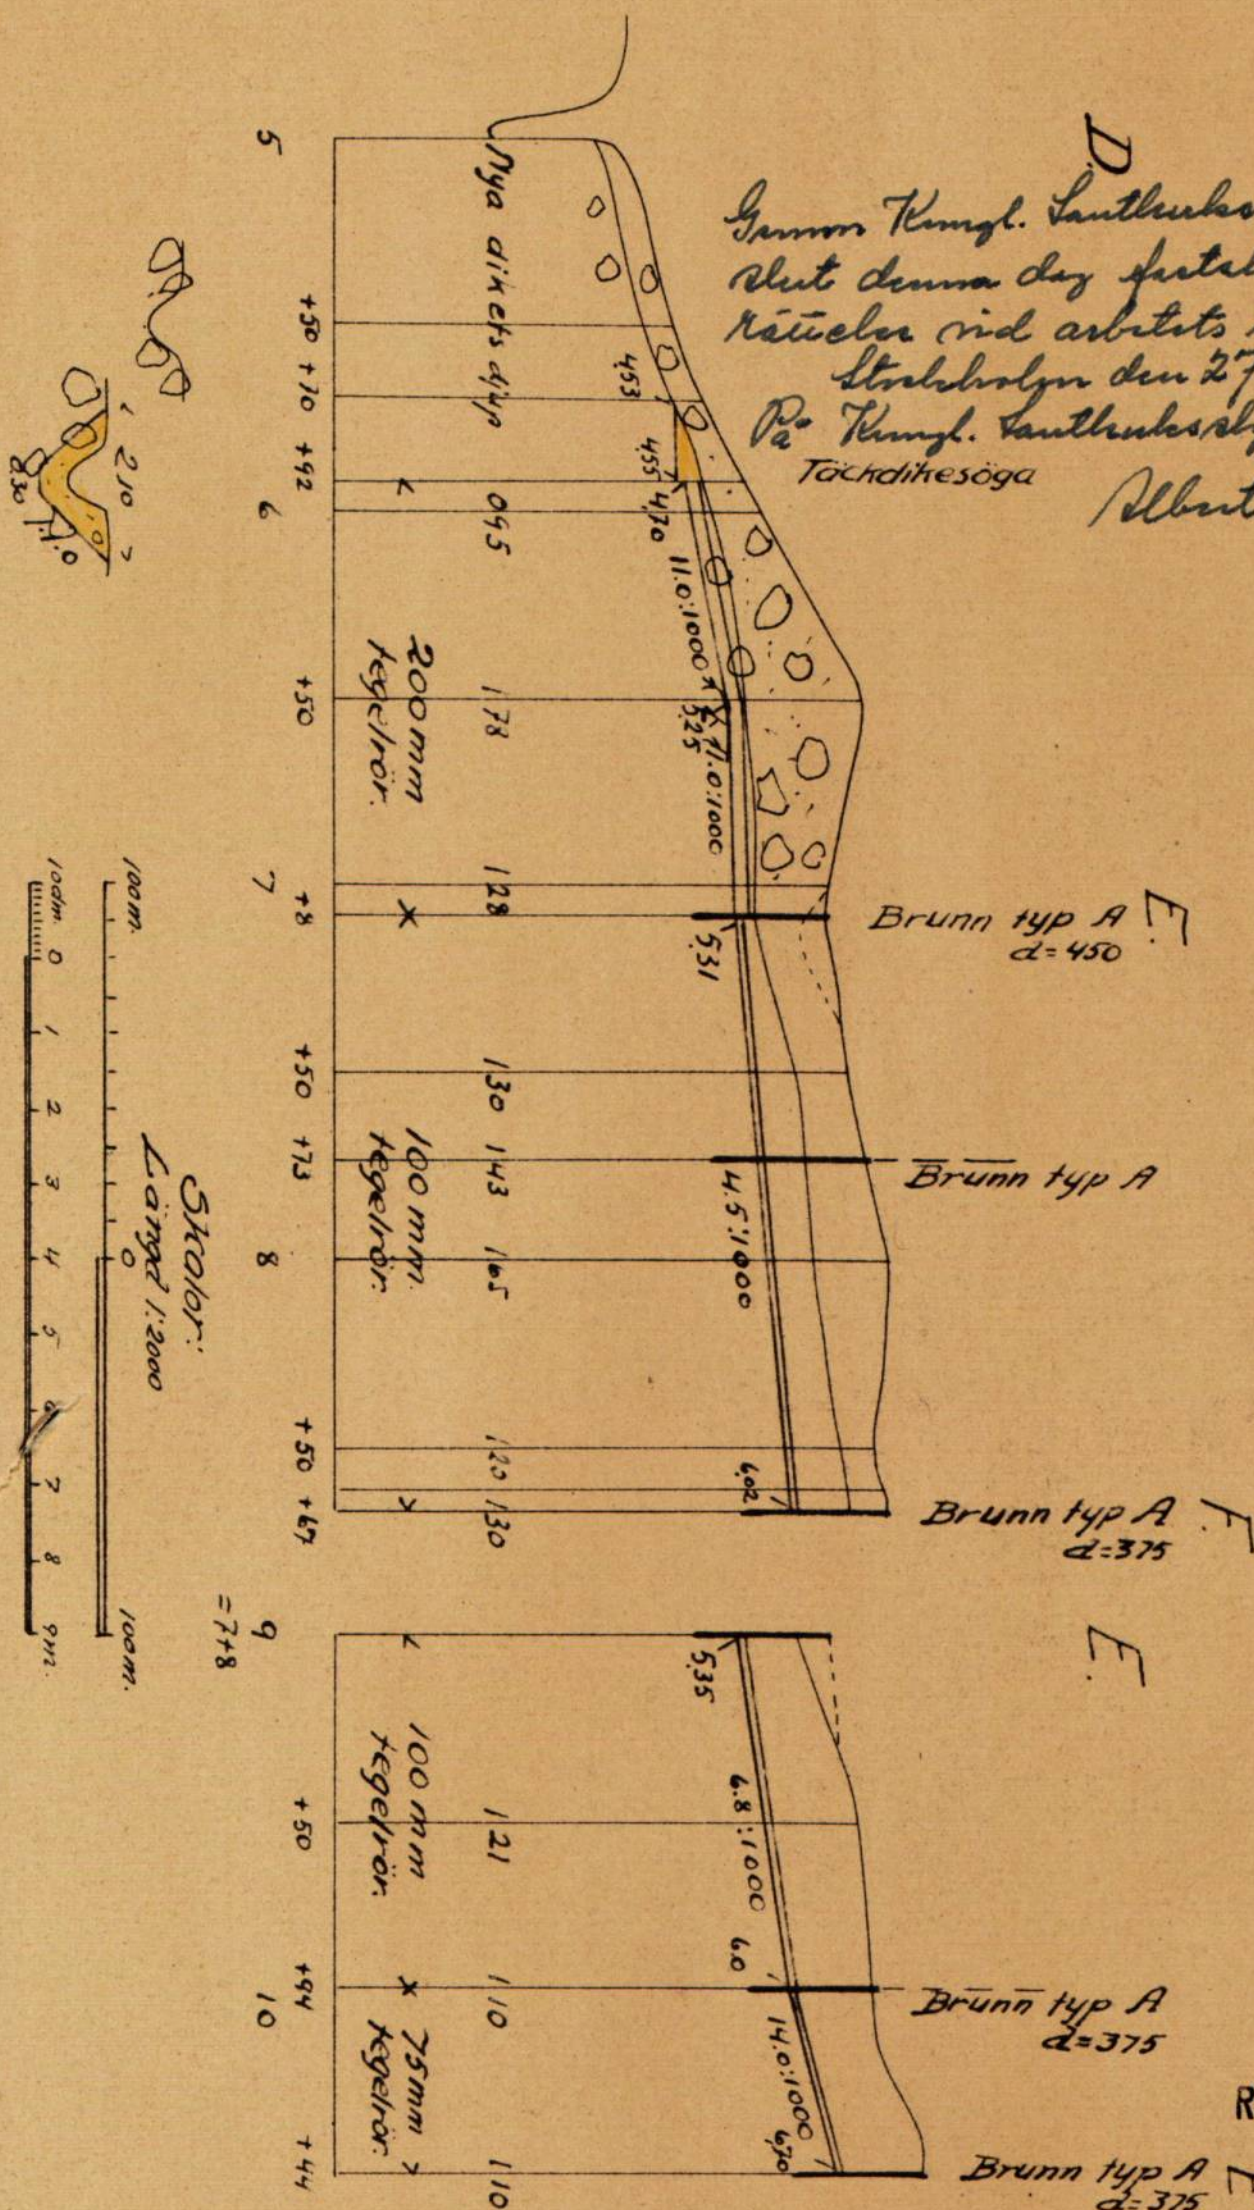

Gammal Kungl. Sankt Erikstyggsbarns be-
skut denna dag fastställt till efter
kätters vid arbetets utförande.

Stadsbarn den 27 mars 1945

På Kungl. Sankt Erikstyggsbarns vägnar

Täckdikesöga

Albert Smith

RITN.Nr 002

R





2*1023

~~224-2~~

Andersson

TECKENFÖRKLARINGAR.

Täckdikning.

    -  Öppet dike som bibehålles.
 Öppet dike som nygräves.
 Öppet dike som fördjupas och breddas.
 Öppet dike som genom täckdikningen försvinner.
 Stamdike av rör.
 Grendike av rör.
 I profilritning: täckt ledning av betongrör.
 " " " " " " tegelrör.
 Täckt dike av trätrummor eller rör med träunderlag.
 Täckt dike av sten eller gärdsel.
 Förutvarande täckt dike av tegelrör.
 Förutvarande täckt dike av sten, gärdsel eller trätrummor.
 1:5:1000 Täckdikes bottenlutning.
 50, 75, 100, o.s.v. Rördimension i mm. (se nedanst. tabell). Angiven dimension börjar vid närmast ovanför siffran belägen hophuggning.
 0,00 Nivåkurvor, sammanbindande punkter med samma höjdläge.
 0,00 Markens höjdläge i meter över jämförelseplanet.
 0,00 Öppet dikes bottenläge i meter över jämförelseplanet vid förundersökningen.
 0,00 Bottenläge i örtrumma i meter över jämförelseplanet vid förundersökningen.
 0,00 Vattenytans höjdläge i meter över jämförelseplanet vid förundersökningen.
 0,00 Högvattenyta.
 0,00 Medelvattenyta.
 0,00 Öppet dikes föreskrivna bottenläge i meter över jämförelseplanet vid platsen för siffran.
 0,00 Täckt dikes föreskrivna bottenläge i meter över jämförelseplanet vid platsen för siffran }  Bottenläge.
 (0,00) Öppet dikes föreskrivna djup i meter från påle räknat.
 (0,00) Täckt dikes föreskrivna ungefärliga djup i meter, från markytan räknat, vid platsen för siffran.
 0 Typ A Täckdikesbrunn. ϕ = diametern i mm.
 • Stensil.
 ♦ Grusfilter.
 1, 2, 3, o.s.v. Täckdikessystem n:r.
 0, 0+50, o.s.v. Pålnummer.
 A, B, C, el. a, b, c Beteckning för särskilda punkter å täckt el. öppet dike.
 1, 2, 3, o.s.v. Ägofigursbeteckning.
 F.P. + = 0,00 Fixpunkt.
 ← Tegriktning.

Å täckdikningsplan företagna ändringar betecknas med grön färg.

Relationer mellan innerdiameter enl. verhtumsbeteckning och enligt Svensk standard för dräneringsrör.

1 3/4" = 40 mm.	4" = 100 mm	8" = 200 mm.	15" = 375 mm
2" = 50 "	5" = 125 "	9" = 225 "	18" = 450 "
2 1/2" = 60 "	6" = 150 "	10" = 250 "	21" = 525 "
3" = 75 "	7" = 175 "	12" = 300 "	24" = 600 "

Avlopp.

Å avloppsplaner användas ovanstående teckenförklaringar i tillämpliga delar. Dessutom tillkomma:

-  Öppet dike som nygräves.
 Öppet dike som fördjupas och breddas.
 0,00 Öppet dikes föreskrivna bottenläge i meter över jämförelseplanet vid platsen för siffran.
 Begränsningskurva för deltagningsskyldighet.
 Flödvattendike med rör under botten.
 Sektion av gamla diket.
 Sektion av nya diket.

Skaraborgs Läns Hushållningssällskap.

Täckdikningsavdelningen.


Skara.

TÄCKDIKESBRUNNAR.

typ A.


Ytvattenbrunn.

Sidorna beklä-
das med grän-
ris el. dyt om
jorden utgöres
av finsand.

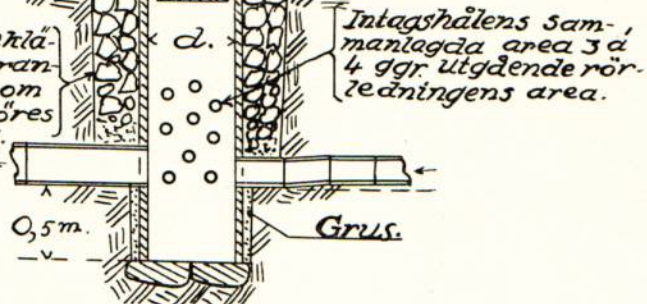


typ B.

Större ytvattenbrunn.

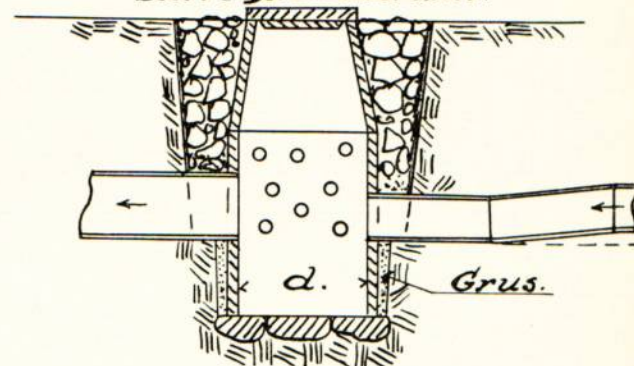


typ C.

Kopplingsbrunn.

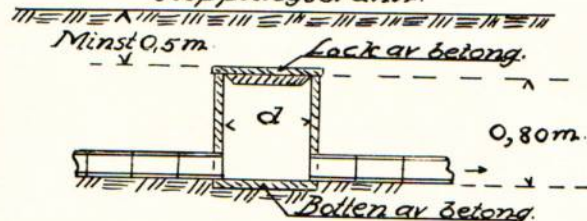


typ D.

Kopplingsbrunn i avloppsdike.

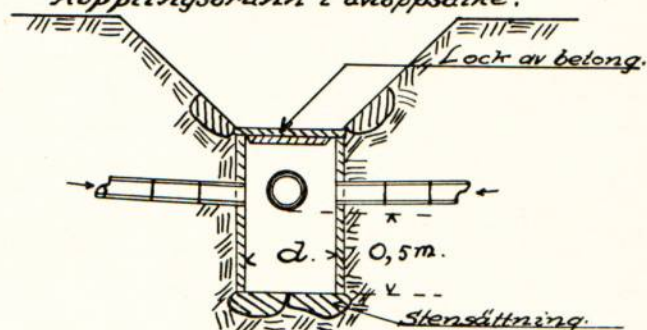


typ E.

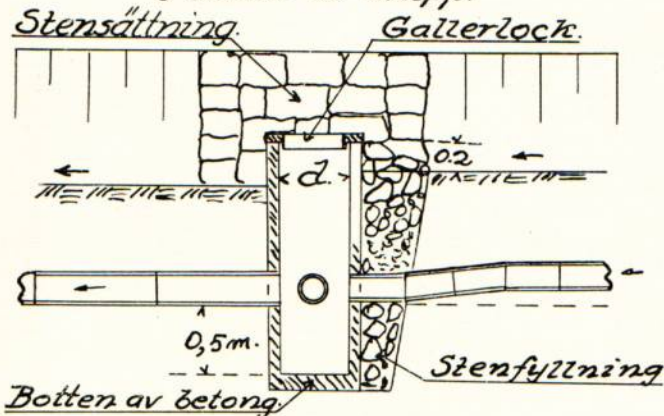
Bräddavloppsbrunn
i botten av avlopp.

typ F.


Bräddavloppsbrunn.

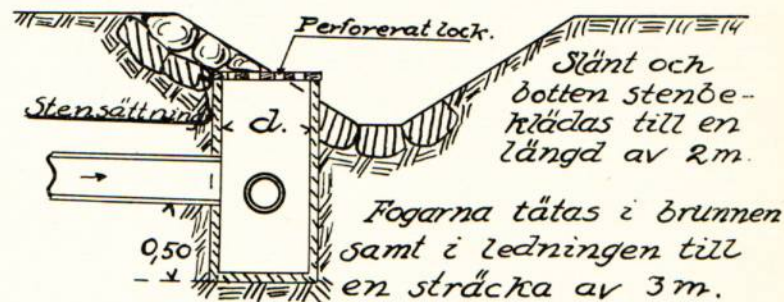

Detalj i plan.

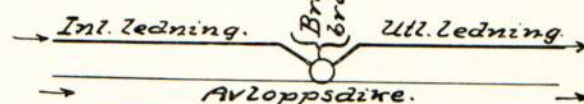
Brunn med
bräddavlopp.

Detaljritning av lock med hål.

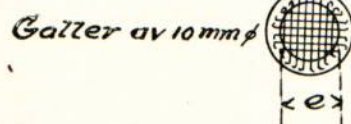

typ G.

Kontrollbrunn.

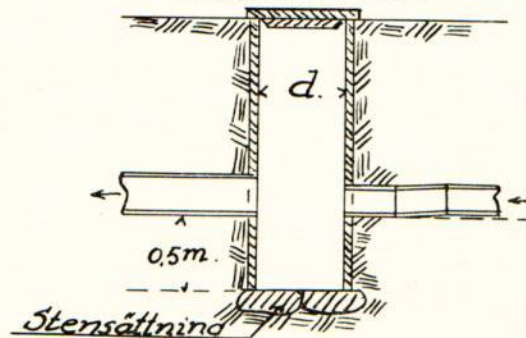


Skaraborgs Läns Hushållningssällskap.

Täckdikningsavdelningen.


Skara.

TÄCKDIKESÖGON


Täckdikesöga.
typ A.

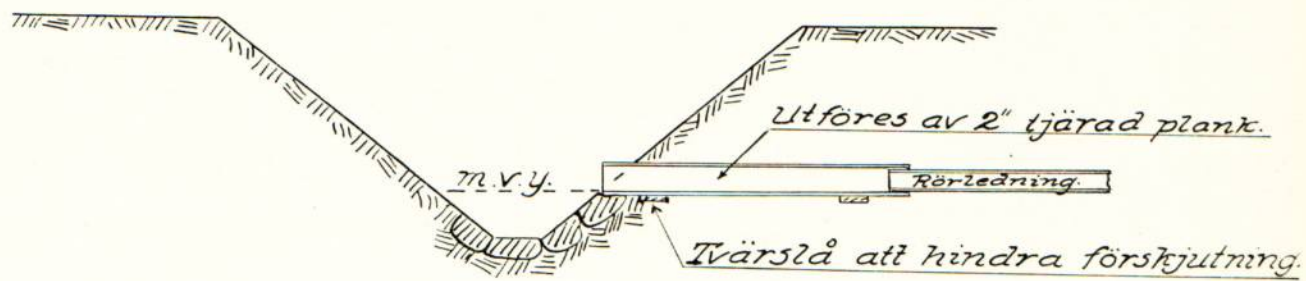


Rörutlopp.
typ B.

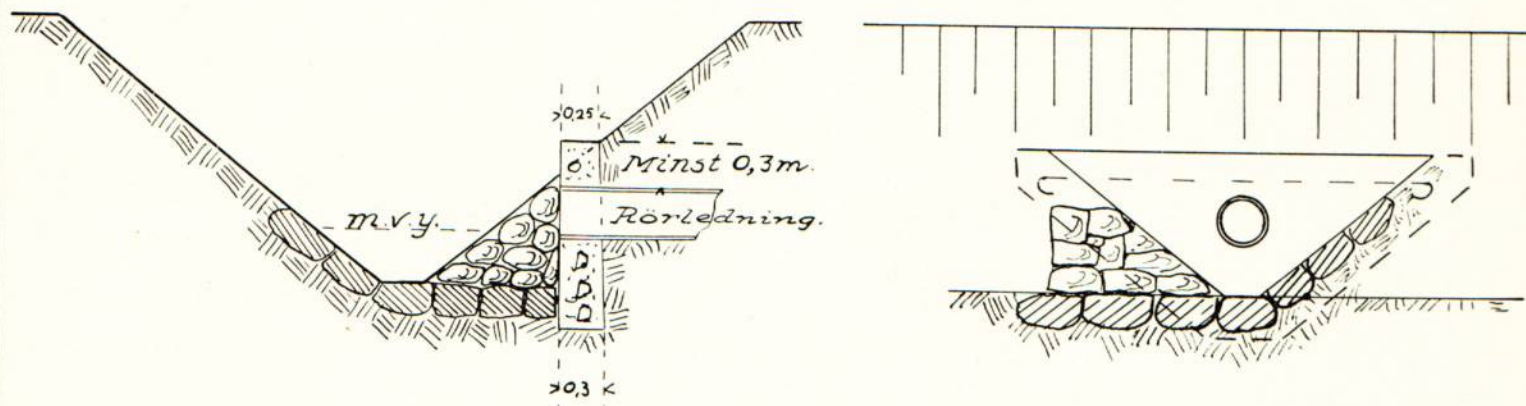


typ C.

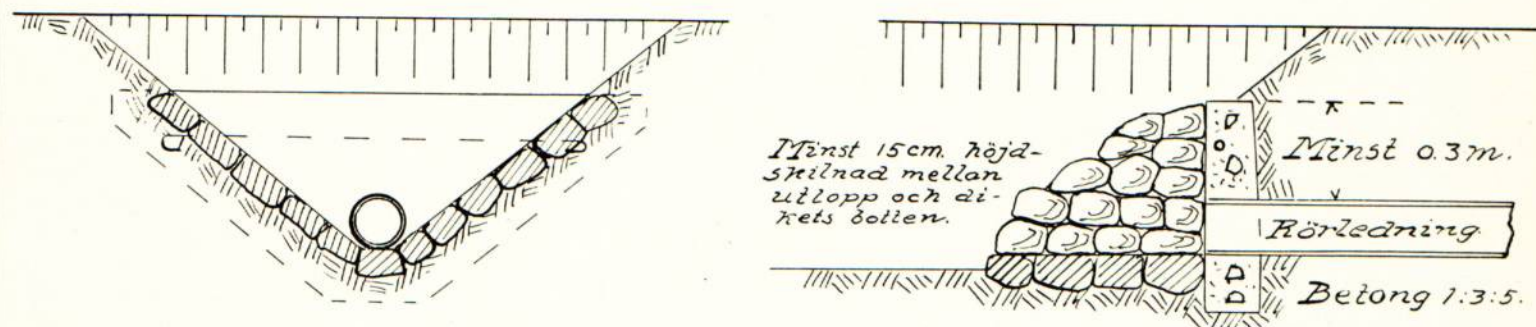


typ D.

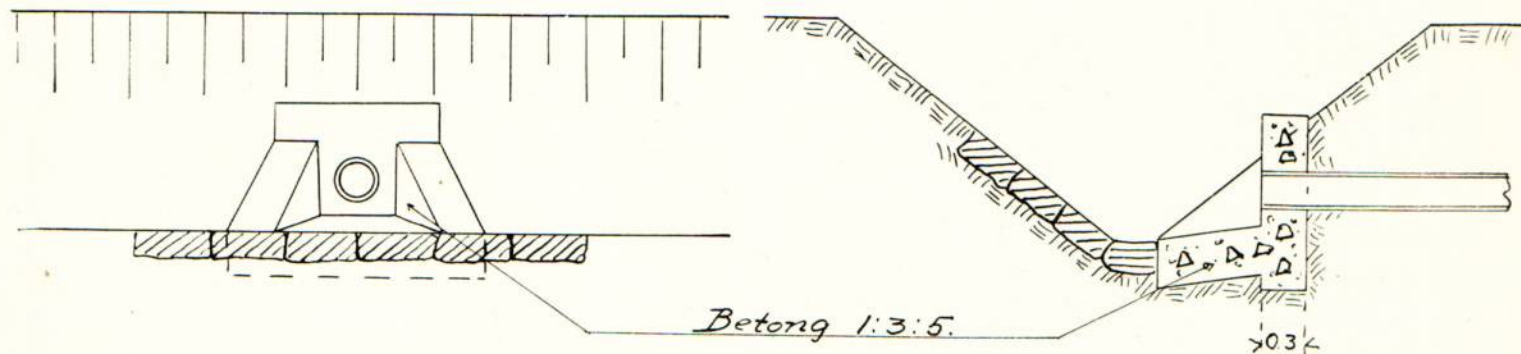

Stensilar.

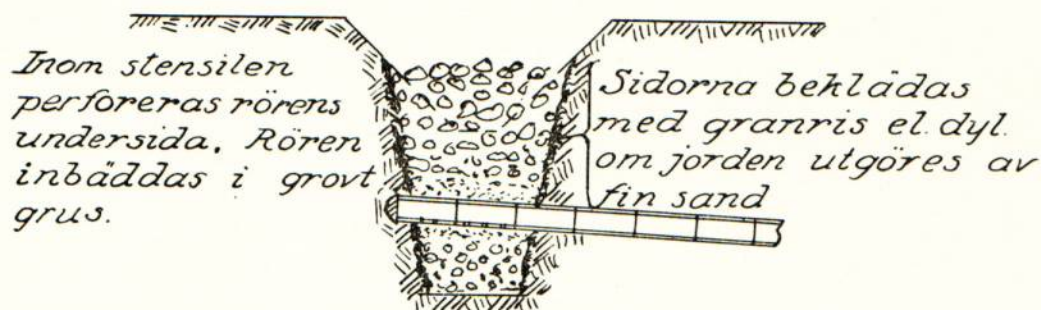

Grusfilter.

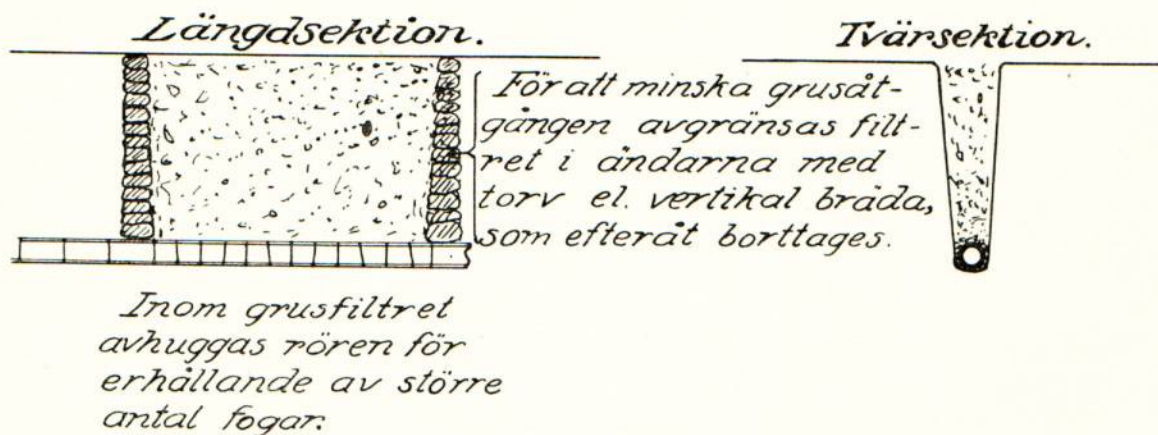

Tänk på ytvattenavrinningen vid snösmältning och tjällossning!
Spetta hål i grusfiltren så att vattnet kan tränga ned.

Av betydelse för vattnets nedträngande till rörsträngarna, särskilt å svärgenomsläppliga jordar, är, att stor uppmärksamhet ägnas täckdikenas återfyllning.

- 1) Under dikningens utförande tillser täckdikningsförmannen, att grusfilter läggs i alla tydligt markerade sänkor.
- 2) Lagg grus över rörfogarna.
- 3) Stick ner rikligt med matjord.
- 4) Återfyllningen i övrigt bör ske medelst plöjning, varvid i så stor utsträckning som möjligt matjord bör komma i fråga.


Återfyll aldrig diken med sur, genomlättad lera.



Dräneringsrör av tegel

JTS-60

Sida 518, 1

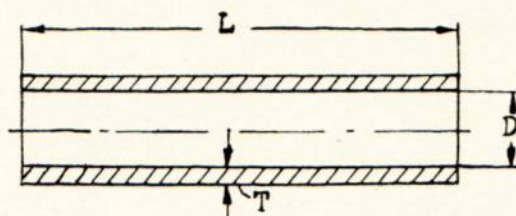


Mått i millimeter:

D*)		Maximal tillåten diameterskillnad	T	L	
min.	max.		min.	min.	max.
40	42	4	10	300	312
50	53	5	12	300	312
60	64	6	13	300	312
75	80	7,5	14	300	312
100	106	10	16	300	312
125	133	12,5	18	300	312
150	159	15	20	300	312
175	186	17,5	22	300	312
200	212	20	24	300	312


*) $D = \frac{\text{största diam.-mått} + \text{minsta diam.-mått}}{2}$

Toleranser

a) Krökning max. 3 mm.

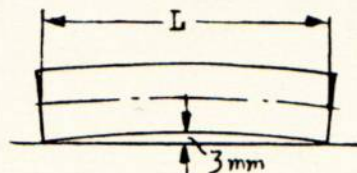

b) Rätvinklighet i avskärning

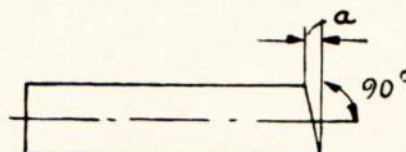

Diametrar	a max.
40 t. o. m. 60	2
74 » » » 125	3
150 » » » 200	4

Godset skall bestå av likartad massa samt vara fritt från främmande beståndsdelar såsom småsten, kalk- eller svavelkiskorn.

Rören skola vara väl brända, så att de i torrt tillstånd vid hammarslag giva ren klang och hava samma färg, som andra från samma bruk levererade prima tegelvaror.

Inre ytan skall vara slät och fri från ojämnheter, vilka kunna verka hindrande på vattenföringen.

Rören skola vid frostbeständighetsprovning enligt Statens provningsanstalts arbetsförfarande uthärda fem (5) på varandra följande frysningar till -15°C , utan att därefter visa synliga frostsador. (Betr. provtagning och detaljerat provningsförfarande se Meddelande n:r 77 från Statens provningsanstalt).

Grenrör skola i tillämpliga delar fylla här angivna bestämmelser samt hava en grenvinkel om 45° .

Dräneringsrör, framställda enligt svensk standard, skola å minst vartannat rör stämplas med Sveriges standardiseringskommissions märke **SIS** enligt dess bestämmelser samt fabrikantens eget märke.

Fastställd i
dec. 1937

Anm.

Sveriges Tegelindustriförenings Normalbestämmelser för tillverkning, leverans och provning av dräneringsrör av tegel.

- I. Beträffande rördimensioner samt mått och kvalitet gäller **Svensk Standard för dräneringsrör av tegel**. (Se omstående sida).
- II. Beträffande leverans gäller att: dräneringsrör, som icke fylla ovan angivna bestämmelser, **utsorteras och kasseras**. Skulle tvist mellan köpare och leverantör beträffande dräneringsrörs kvalitet uppstå, skall prov av partiet uttagas av **opartisk, sakkunnig** person.
- Ett prov skall omfatta 10 rör, som uttagas från varje delparti om högst 5,000 st.
- Härvid tillses, att de uttagna rören såvitt möjligt motsvara det avsedda partiets genomsnittliga beskaffenhet. Proven märkas och packas noga, så att de ej skadas under transporten, samt insändas till Statens Provningsanstalt i Stockholm eller Chalmers Provningsanstalt i Göteborg, vilkas utlåtande äga vitsord. (Betr. provtagning och detaljerat provningsförfarande se Meddelande n:r 77 från Statens Provningsanstalt).

Katrineholm i jan. 1938.

SVERIGES TEGELINDUSTRIFÖRENING

Oscar Grönkwist

Ordf.

Curt Camitz

FÖRRÄTTNINGSKOSTNAD.

5 % av kostnadsförslaget	50:-
Originalkarta	2:-
Översiktskarta	1:-
Papper och material	2:-
Renskrivning av handlingar	1:80
Kopiering av plankarta	1:50
Kopiering av profil	1:80
Ljuskopior	1:-
Dagarvode (konsulent)	10:-
Dagarvode (assistent)	6:-
<u>Summa kronor</u>	<u>77:10</u>

MS.

Förestående avskrifter, sid. 1 -18, i likhet med originalet bestyrkes i tjänsten (bilaga 7 utelämnad):

Skara i *feb.* 1944

Erik Almlöf
Erik Almlöf