



Akt nr:
R-E1a-1056

AU\$R-E1a-1056

den 15/3 1947
sedskänd den 24/4 1947

336
46

DIARIE Nr 7720
K. LANTBRUKSSTYRELSEN
12 MRS 1947

R 3•1056

463/46

KONTRAKT.

Sedan Kungl. Lantbruksstyrelsen den 20 december 1946 till
Uddetorps dikningsföretag av år 1944 i Skara stad,
SKARABORGS LÄN

beviljat dels *statsbidrag* med tretusenåttahundranittio (3.890)
kronor att utgå från *statens avdikningsanslag* och dels
lån med fyratusensjuhundrafyrtio (4.740)

kronor att utgå från *statens avdikningslånefond* ävensom
fastställt en av lantbruksingenjören S. Hallin vid
syneförrättning år 1944 för företaget upprättad arbetsplan med därtill hörande kostnads-
förslag, ha *va* undertecknad, som av vederbörande intressenter utsetts till styrelse för-
troendeman för företaget, *för enda intressenten i företaget* med
Lantbruksstyrelsen avslutat följande kontrakt, varigenom vi jag för egen del samt å veder-
~~börande intressenters i företaget vägnar~~ åtag oss och förbind oss mig:

1:o) att utföra företaget i överensstämmelse med den fastställda arbetsplanen med
de eventuella ändringar däri, varom Lantbruksstyrelsen må komma att efter framställning
besluta,

att fullborda arbetet till den 1 september 1949,

att vid företagets utförande iakttaga de föreskrifter, som av Kungl. Maj:t eller Lantbruks-
styrelsen må hava meddelats,

att vid sådana betongarbeten, som kunna ifrågakomma vid företaget, giva företrädare för material av inhemsk tillverkning, då icke särskilda omständigheter till annat föranleda,

att bestrida vad utöver beviljat statsbidrag kan erfordras för företagets fullbordande,

att gälda vederbörande förrättningsman tillkommande gottgörelse för besiktning och avsyning av företaget,

att, när sådant av Lantbruksstyrelsen påfordras, förete behörigen verifierade räkenskaper över de med företaget förenade utgifterna ävensom att, därest det skulle visa sig, att torrlägningskostnad, varför statsmedel beviljats, beräknats till högre belopp än den verkliga kostnaden, efter föreskrift av Lantbruksstyrelsen vidkännas motsvarande minskning av statsbidraget och lånet,

att underhålla det utförda arbetet intill dess sådan underhållsskyldighet kan varda andra i laga ordning ålagd eller vederbörande från underhållsskyldigheten befriats, samt

att vid arbetets utförande ävensom i fråga om underhållsskyldighetens fullgörande underkasta ^{OSS} mig Lantbruksstyrelsens inseende och kontroll;

2:o) att för tjänsteman, som förordnats att verkställa besiktning eller avsyning av företaget eller inspektion av underhållsarbetet, tillhandahålla den för företaget fastställda arbetsplanen med därtill hörande handlingar och ritningar;

3:o) att i händelse avvikelse utan därtill i vederbörlig ordning erhållet tillstånd skett från den fastställda arbetsplanen, eller arbetet icke blivit fullbordat inom därför bestämd tid och Lantbruksstyrelsen ej heller medgivit anstånd med dess utförande, eller Kungl. Statskontoret skulle finna den säkerhet, som blivit ställd för till Statskontoret avgiven skuldförbindelse angående lånets återbetalning, icke vidare nöjaktig, och ny säkerhet som av Statskontoret godkännes, icke varder inom bestämd tid avlämnad, eller den bestämda annuiteten icke varder i behörig tid erlagd, låta det ankomma på Lantbruksstyrelsen att inställa vidare utbetalning av statsmedlen samt att återfordra vad därav uppburits, beträffande lånet dock endast därest icke beslut om detsammas återbetalning och fördelning blivit meddelat, att inom viss angiven tid på en gång eller efter hand inbetalas, bidragsmedlen till Lantbruksstyrelsen, och lånemedlen till Statskontoret, ävensom att å sålunda lyftade och återburna medel erlægga fem procent årlig ränta från lyftningsdagen till dess återbetalning sker;

4:o) att ifråga om tid för lyftande av statsmedlen låta gälla vad Lantbruksstyrelsen därutinnan bestämmer, och skall någon del av statsbidraget och lånet inestå i Lantbruksstyrelsen, intill dess arbetet blivit vederbörligen avsynat och av Lantbruksstyrelsen godkänt;

5:o) att vid avslutandet av detta kontrakt för förvaring i Lantbruksstyrelsens arkiv till Styrelsen överlämna ett exemplar av till ärendet hörande förslag och utredning, dock med undantag för sådana förrättningsakter, som enligt gällande bestämmelser i fråga om redovisning av akter rörande företag enligt 7 kap. vattenlagen må vid nämnda tidpunkt hava överlämnats till Lantbruksstyrelsen, ävensom att, innan sista delen av statsmedlen lyftes, till Lantbruksstyrelsen överlämna fullständig beskrivning jämte ritning över sådan avvikelse från den fastställda planen, vartill vederbörligt tillstånd må hava meddelats;

6:o) att bestrida eller gottgöra kostnader, som i följd av erhållna statsbidrag och lån kunna föranledas för Lantbruksstyrelsen eller Statskontoret;

7:o) att för fullgörande av detta kontrakt ävensom, därest mot kontraktet brytes, för återbäring av lyftade statsmedel jämte därå upplupen ränta, ställa säkerhet, som av Lantbruksstyrelsen godkännes;

8:o) att till Statskontoret avgiva med behörig borgen eller annan säkerhet försedd skuldförbindelse angående lånets återbetalning; samt

9:o) att fullgöra de övriga åtaganden, som enligt gällande bestämmelser åligga mottagare av ifrågavarande statsmedel.

Härav äro två lika lydande exemplar upprättade, av vilka vardera kontrahenten tagit ett.

Skara den 28 februari 1947.

För Skaraborgs läns hushållningssällskap:

Carl Mannerfelt

Elis Enderstein

Att Landshövding Carl Mannerfelt och Sekreterare Elis Enderstein

i bägges vår närvaro egenhändigt undertecknat förestående kontrakt, intyga:

Adress *Skara*

Adress *Tunga Maurifson
Skara.*

Kungl. Lantbruksstyrelsen antager detta kontrakt.

Stockholm den 16 maj 1947.

På Kungl. Lantbruksstyrelsens vägnar

Martin Ljunglund

Vederbörandes uppmärksamhet fästes å bestämmelserna i 13 kap. 17 § vattenlagen, vari stadgas att, därest det framtida underhållet försummas, Konungens Befallningshavande eller annan myndighet Konungen bestämmer äger själv bota bristen på den försumliges bekostnad.

R 3*1056

KEMIS L. ...
KEMIS L. ...

Handlingar angående

"Uddetorps dikningsföretag av år 1944"

inom Skara stad av Skaraborgs län;

upprättade år 1945 vid syneförrättning

enligt vattenlagen

av

Sven Hallin.

Statens lantbruksingenjör.

1

Protokoll vid Öyne-
företagning enligt
Välleslagen för för-
räggning av mark
tillhörande Hudeborg
i Skara stad och
Skaraborgs län.

Den 18 augusti 1944 i Skara.

Närvarande: Undertecknad, statens lant-
brukssingenjör och företagsman,
samt gode männen Edvin Persson,
Larsborg och Sven Wennerstedt,
Hospitalsgården, ävensom följande
sälägare:

Församlen Skaraborgs län husdjursförsälslags
genom sekter V. Leugden för Hudeborg
av övriga sälägare: (ansökan 918+919)

Västerlövland - Götteborgs förvägsaktiebo-
lag genom lantingen J. Högberg sek. fullm. för.
Veterinärinrättningen i Skara för Brogården genom för-
sändaren sekter Z. Brelum

§ 1
Upplästes det för företagsmännen
utfärdade förordnandet, som hade
lydelse enligt bil. A!

§ 2
- Något från Öyne männen kunde
vaka utläsas.

§ 3
Församlen uphade för ifrågasvarande
av loppet på djurupförelse, på ett dess där-
av berörande marker må kunna
föreläggas på ändamålsenligaste sätt

ochligt upprättad färdvåringsplan,
som förteckades.

§ 4

Är planen frångått, att en vid
pöle 8 befintlig trumma genom Väst-
götaland - Göteborgs järnvägs länslänns reakt
fördjupas eller kompletteras med ~~ett~~
djupare liggande förledning för vanlig
vattenföring, därest den upprättade
planen skulle kunna utföras.

Det upplystes att den uträknade be-
svärshöjden vid tidpunkten för järn-
vägens tillkomst varit ökar eller ökat.

§ 5

Såsom utset vidare finns ett till proto-
kollet anteckna förklarades sammanträ-
det upplöst med tillkännagivande, att
sedan utredningen kompletterats, nytt
sammanträde kommer att hållas i
samma ställe som dagens fredagen
den 1 sept. 1947 kl. 12, och komma
ingen ytterligare underutskottet nämner
att tillställas sak ägarna.

Ort och tid som van

24 Januari

Stenfallin

Biträdande gode män:

Edvin Persson *[Signature]*

Den 1 September 1944 i Shara.
Ni varande: Synemännen.

§ 6

Synemännens utlåtande med därtill
hörande ritningar och handlingar före-
lades och lags till protokollet.

§ 7

I fråga om försättnings beständerna
så visades till den upprättade
arvodesräkningen, varav ett exemplar
skulle överlämnas till förhånden.

§ 8

Att mottaga och förvara till försä-
krat hörande handlingar och rit-
ningar, utsågs sekter V. Leugden,
Shara.

§ 9

Som intet vidare finns att till proto-
kollet anteckna, förklarades försätt-
ningen avslutad och sammanträdet
upplöst.

Ort och tid som ovan
i tjänsten

Perntallin

Bihörande god män:
Eobin Persson *Almmunthof*

E. D. 42-49
19 44



4

Till

Bil. 4.

Kungl. Maj:ts Befallningshavande i Skaraborgs län.

Undertecknad får härmed vördsamt anhålla om förordnande för inom länet tjänstgörande lantbruksingenjör att jämlikt bestämmelserna i gällande vattenlag handlägga syneförrättning för torrläggning av vattenskadade marker tillhörande Uddetorp (*stadsreg. 918+919*) i Skara stad socken av Skaraborgs län.

Inga andra ~~förteckning över de~~ fastigheter, som ytterligare kunna förväntas bliva av företaget berörda. ~~äro förtecknade på omstående sida.~~

Närmaste järnvägsstation till förrättningsstället är:

Skara

Meddelanden angående förrättningen torde ställas till:
Föreståndaren för Skaraborgs läns lantmannaskola
adress

pr Skara

Telefon: 553

Skara den 10 juni 19 44

För Skaraborgs Läns Hushållningssällskap

Andersson

*Går för vördsamt förstå, att ifrågasvarande
förordnande utfärdas för mig.*

Skara den 10 juni 1944

Andersson

Ståthöjstens lantbruksingenjör
i Skaraborgs län

FÖRTECKNING

över fastigheter, som väntas bliva av företaget berörda.

Fastighetens namn:

Ägarens namn:

FÖRORDNANDE

Lantbruksingenjören S. Hallin,
 Distriktskontrollant
 Skara,

förordnas härmed att i laga ordning verkställa
 ifrågavarande förrättning; och införs väntas bevis
 om förordnandets emottagande.

Mariestad å landskansliet den 12/6 1944

Carl Mannerfelt
 Carl Mannerfelt

J. Sunnerholm
 J. Sunnerholm

Fullmakt

- för Banningjören I. Högberg, Göteborg, att vid förrättning för torrläggning av mark, tillhörande Uddetorp inom Skara stad, föra vår talan och vår rätt bevaka.

Ombudets laga åtgärder godkännas.

Göteborg den 16 aug. 1944.

Västergötland - Göteborgs järnvägsaktiebolag

Stöderling

Bevittnas:

Per Ludvigsson H. Gustafsson

Hemmanstal	Registernummer	Littera å kartan	Socken, by och hemman	Delägares namn, hemvist m. m. samt ägobeskrivning	Ägofigurs nummer
1	2	3	4	5	6
			<u>Skara stad.</u>		
			Uddetorp	Skaraborgs län	
			(stadsäga 918+919)	Hushållningssällskap	
				äng, mylla på lera	1
				äker, - " -	2
				" - " -	3
				" - " -	4
				" - " -	5
				" - " -	6
				äng, - " -	7
				" - " -	8
				" - " -	8a
				" - " -	9
				" - " -	10
				" - " -	11
				" - " -	12
				" - " -	13
				" - " -	14
				" - " -	15
				" - " -	16
				" - " -	17
				" - " -	18
				" - " -	19
				" - " -	20
				" - " -	21
				" - " -	22
				" - " -	23
				Överför	

Areal								Nuvarande värde			Blivande värde			Förbättringsvärde		
Åker		Äng och odlingsmark		Annan duglig mark		Impediment och högl. mark		pr har	pr ägofigur		pr har	pr ägofigur		pr har	pr ägofigur	
Har	ar	Har	ar	Har	ar	Har	ar	Kr.	Kr.	öre	Kr.	Kr.	öre	Kr.	Kr.	öre
7	8	9	10	11	12	13	14	15	16							
		21		980	20580	1400	294 -	420	8820							
29				1120	32480	"	406 -	280	8120							
50				"	560 -	"	700 -	"	140 -							
38				560	21280	"	532 -	840	31920							
12				"	6720	"	168 -	"	10080							
52				"	29120	"	728 -	"	43680							
		16		100	16 -	900	144 -	800	128 -							
		78		"	78 -	"	702 -	"	624 -							
		07		130	7910	"	63 -	770	5390							
		29		320	9280	800	232 -	480	13920							
		22		100	22 -	900	198 -	800	176 -							
		18		"	18 -	"	162 -	"	144 -							
		64		"	64 -	"	576 -	800	512 -							
		41		180	7380	"	369 -	720	29520							
		84		200	168 -	"	756 -	700	588 -							
		15		220	33 -	"	135 -	680	102 -							
		10		270	27 -	"	90 -	630	63 -							
		33		"	8910	"	297 -	"	20790							
			18		-	"	-		-							
			16		-	"	-		-							
		41		100	41 -	"	369 -	800	328 -							
		13		180	2340	"	117 -	720	9360							
		18		"	3240	"	162 -	"	12960							
		18		"	3240	"	162 -	"	12960							
181	528		34	248180		7362 -		488020								

Hemmanstal	Registernummer	Littera å kartan	Socken, by och hemman	Delägares namn, hemvist m. m. samt ägobeskrivning	Ägofigurs nummer
1	2	3	4	5	6
				<i>Överfört</i>	
				<i>åker, mylla på lera</i>	24
				" "	25
				<i>äng,</i>	26
				<i>åker,</i>	27
				" "	28
				" "	29
				<i>äng,</i>	30
				" "	31
				<i>åker,</i>	32
				" "	33
				" "	34
				<i>äng,</i>	35
				" "	36
				" "	37
				" "	38
				" "	39
				<i>tomt</i>	40
				<i>åker,</i>	41
				" "	42
				" "	43
				" "	44
				" "	45
				" "	46
				" "	47
				<i>Summa</i>	

A r e a l								Nuvarande värde			Blivande värde			Förbättringsvärde		
Å k e r		Äng och odlingsmark		Annan duglig mark		Impediment och högl. mark		pr har	pr ägofigur		pr har	pr ägofigur		pr har	pr ägofigur	
Har	ar	Har	ar	Har	ar	Har	ar	Kr.	Kr.	öre	Kr.	Kr.	öre	Kr.	Kr.	öre
7	8	9		10				11	12		13	14		15	16	
181	528						34	248180			7362 -			488020		
42								770	32340	1400	588 -	630		26460		
35								"	26950	"	490 -	"		22050		
	11							850	9350	900	99 -	50		550		
06								560	3360	1400	84 -	840		5040		
36								1120	40320	"	504 -	280		10080		
55								980	539 -	"	770 -	420		231 -		
	16							640	10240	900	144 -	260		4160		
	16							"	10240	"	144 -	"		4160		
36								770	27720	1400	504 -	630		22680		
50								980	490 -	"	700 -	420		210 -		
28								840	23520	"	392 -	560		15680		
	27							100	27 -	900	243 -	800		216 -		
	06							450	27 -	"	54 -	450		27 -		
	13							100	13 -	"	117 -	800		104 -		
	17							"	17 -	"	153 -	"		136 -		
	04							200	8 -	"	36 -	700		28 -		
124								700	868 -	1400	1736 -	"		868 -		
66								840	55440	"	924 -	560		36960		
92								"	77280	"	1288 -	"		51520		
91								770	70070	"	1274 -	630		57330		
45								840	378 -	"	630 -	560		252 -		
52								770	40040	"	728 -	630		32760		
41								980	40180	"	574 -	420		17220		
46								"	45080	"	644 -	"		19320		
1026	638						34	997010			20182 -			1021190		

Skapad den 1 sept. 1944.

John Persson

Åkerförelämn

Åkerförelämn

ARBETSBESKRIVNING.

Innan arbetet påbörjas skall avvägning och utsättning på minst var femtionde meter genom sakkunnig person verkställas.

Vid arbetets utförande iakttages:

att förekommande dikeskrökar ej få göras skarpa, utan böra i möjligaste mån uträtas eller avrundas,

att där dike går i rågång, bör grävningen så verkställas, att rågången och dikets mittlinje komma att sammanfalla,

att vägbana, bebyggd tomt eller trädgård ej utan innehavarens medgivande må användas som upplagsplats för dikesjord,

att förefintliga gränsmärken ej må genom arbetet rubbas eller döljas, såvida icke dessförinnan genom vederbörlig lant-

mätarens försorg nya märken blivit utsatta.

att rörledning ej får täckas, innan läggningen blivit genom lantbruksingenjör eller hans ombud kontrollerad, såvida densamma utförts av annan än Hushållningssällskapets täckdikningsförman, vilken ej är entreprenör,

att där risk för slamning eller igenväxning av rörledning förefinnes,
 rörskarvarna snarast täckas med matjord eller om så är föreskrivet,
 grus, sågspån o.d.,

att rörledning under flödesränna skall täckas med ett minst 0,3 m.
 tjockt jordlager, där ej annorlunda föreskrivits; fyllningen
stampas väl.


att huvudfixpunkt för höjdbestämmningen är:

För norra området kors i grundsten till torpladugårdens sydöstra
 hörn å höjden + 17,43.

För södra området kors i jordfast sten å höjden + 17,73 m. om-
 kring 57 m. öster punkt 31 + 95 i avloppsdiket F - F.

Skara den 1 sept. 1944.

I tjänsten:

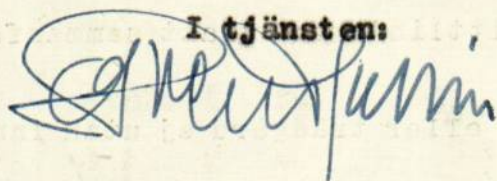

Kostnadsförslag.


Bil. B.

L ä g e	Längd m.	Arbete, jordmån m. m.	Antal	à pris	Kostnad		Kostnad		Summa	
					Kr.	öre	Kr.	öre	Kr.	öre
1	2	3	4	5	6		7		8	
		<u>Samfälligheten A - D .</u>								
		<u>Diket A - B - C - D .</u>								
0-2+37	237	8" rör med frakt m	237	2:25	533	25				
		Grävning, läggning och återfyllning "	237	1:70	402	90				
2+37-4+38	201	9" rör med frakt "	201	2:70	542	70				
		Grävning, läggning och återfyllning "	201	2:--	402	--				
4+38-7+3	265	6" rör med frakt "	265	1:50	397	50				
		Grävning, läggning och återfyllning "	265	1:30	344	50				
4+38-7+3	265	Lera med något sand och sten m	190	1:60	304	--				
7+3-10+50	347	- " - "	420	1:60	672	--				
4+38-7+3	265	Sågspån kring rören m	265	0:20	53	--				
0, 1+22		Brunn typ A; d=0,45 m st	2	50:--	100	--				
2+37		" " A; d=0,6 " "	1	60:--	60	--				
4+38		" " B; d=0,6 " "	1	40:--	40	--				
7+3		Rörutlopp st	1	30:--	30	--				
7+32-7+34		Träbro "	1	130:--	130	--	4011	85		
		Arbetsledning och oförutsett c:a 10 %					388	15	4400	--
		<u>Samfälligheten A - D summa kronor</u>							4400	--
		<u>Samfälligheten E - I .</u>								
		<u>Diket E - F - G - H - I .</u>								
40-41+17 60-60+69	186	5" rör med frakt m	186	1:10	204	60				
11+71- -13+14	143	6" - " - "	143	1:50	214	50				
13+14- -15+27	213	8" - " - "	213	2:25	479	25				
40-41+17 60-60+69	186	Grävning, läggning och återfyllning "	186	1:50	279	--				
11+71- -13+14	143	- " - "	143	1:60	228	80				
13+14- -15+27	213	- " - "	213	1:75	372	75				
		Överföres			1778	90				

L ä g e	Längd m.	Arbete, jordmån m. m.	Antal	å pris	Kostnad		Kostnad		S u m m a	
					Kr.	öre	Kr.	öre	Kr.	öre
1	2	3	4	5	6		7		8	
		Överfört			1778 90'					
60+69 60+11 11+71 13+14 15+27		Brunn typ A; d=0,45 m st	5	50:-	250	--				
41+17=60		" " B; d=0,45 m "	1	25:-	25	--				
		Rörets framdragning ge- nom väg st	1	5:-	5	--	2058	90		
		Arbetsledning o.oförutsett					231	10	2290	--
		^I <u>Diket F - F.</u>								
32+72- -31+95	77	3" rör med frakt m	77	0:50	38	50				
31+95-30	195	4" - " - "	195	0:80	156	--				
32+72- -31+95	77	Grävning, läggning o. återfyllning "	77	1:30	100	10				
31+95-30	195	- " - "	195	1:40	273	--				
32+72		Brunn typ A; d=0,37 m st	1	40:-	40	--				
30+96 31+95		" " A; d=0,45 m "	2	50:-	100	--	707	60		
		Arbetsledning o.oförutsett					72	40	780	--
		^I <u>Diket G - G.</u>								
20-21+68	168	3" rör med frakt m	168	0:50	84	--				
		Grävning, läggning och återfyllning "	168	1:25	210	--				
21+68		Brunn typ A; d=0,37 m st	1	40:-	40	--	334	--		
		Arbetsledning o.oförutsett					36	--	370	--
		^I <u>Diket H - H.</u>								
50-50+98	98	3" rör med frakt m	98	0:50	49	--				
		Grävning, läggning o. återfyllning "	98	1:25	122	50				
50+98		Brunn typ A; d=0,37 m st	1	40:-	40	--	211	50		
		Arbetsledning o.oförutsett					18	50	230	--
		Samfälligheten E - I summa kronor							3670	--
		Slutsumma kronor							8070	--

Skara den 1 sept. 1944.

I tjänsten:

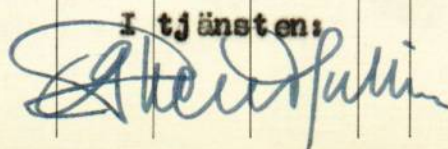

Översiktskarta.



Skala 1:100 000 .

Bil. F.

Utlåtande vid syneförrätt-
ning enligt vattenlagen för torr-
läggning av mark tillhörande Udde-
torp inom Skara stad av Skaraborgs
län.

Ifrågavarande företag, som avser fördjupning och utvidg-
ning av tvenne avloppsdiken med sidogrenar genom och från vatten-
skadade marker, belägna omkring 2 km. nordväst om Skara domkyrka
inom sektion n:r 2 av nederbördsområde n:r 142, 1 och för ernå-
ende av bättre torrläggning och ökad alstringsförmåga, är enligt
bestämmelserna i 7 kap. vattenlagen att anse såsom dikning.
Belägenheten framgår av omstående översiktskarta, där torrlägg-
ningsområdet utmärks med gul färg och vattensamlingsområdets
gränser med blå linjer.

Över till uppgrävning ifrågasatta avloppssträckor hava
profil- och sektionsritningar upprättats utvisande förhållandena
vid undersökningstillfället, varjämte de härav beroende vatten-
skadade markerna avfattats å nivåkarta. Å denna karta äro de
till uppgrävning avsedda avloppssträckorna utmärkta med dels
dubbla, dels enkla röda linjer och de röda bokstäverna A - B -
- C - D för norra huvudavloppet, E - F - G - H - I för södra
huvudavloppet samt ^IF - ^IF, ^IG - ^IG och ^IH - ^IH för sidodiken
härtill. Dubbla röda linjer beteckna härvid, att avloppet skall

utföras som öppet dike, och enkel röd linje, att det skall göras täckt. Streckad röd linje mellan tvenne heldragna betecknar täckt ledning för vanlig vattenföring under öppen ränna för flöden. Avloppens blivande dimensioner hava å profil- och sektionsritningarna utmärkts med rött.

Vattensamlingsområdet för de olika avloppssträckorna har uttagits å generalstabens karta och delvis uppgåtts å marken. Storleken har med blått angivits å profilritningarna. Den största till avrinning kommande vattenmängden har i fråga om avlopp för flöden antagits komma att uppgå till 2,0 liter pr sekund och hektar och i fråga om avlopp för vanlig vattenföring till 0,2 liter pr sekund och hektar. Medelvattenmängden under vegetationsperioden har antagits vara 0,05 liter pr sekund och hektar.

På grundval av de sålunda uträknade vattenmängderna hava avloppen dimensionerats för möjliggörande av torrläggning till det för resp. marker lämpligaste djupet, dock högst 1,2 meter.

Den mark, för vilken dikningen medför båtnad, och som alltså skall ingå i företaget, begränsas å nivåkartan av en streckad svart linje så belägen, att all därutanför liggande mark torde kunna till fullo torrläggas utan hinder av nuvarande vattenförhållanden i till uppgrävning avsedda avloppssträckor.

För utröande av den genom företaget uppkommande båtnaden hava synemännen efter i 7 kap. 22 § vattenlagen stadgade grunder verkställt uppskattning, vars resultat i detalj föreligger i den bi-

lagda värderingslängden.

Då endast sökandens mark vinner båtnad genom företaget, skola kostnaderna för utförandet och framtida underhållet gäldas av sökanden ensam.

Företaget berör Västergötland-Göteborgs järnväg på så sätt, att det befintliga genomloppet genom banvallen för avloppet A - D är för grunt och måste kompletteras med ett djupare liggande rör för vanlig vattenföring. Arbetet skall utföras genom järnvägsförvaltningens försorg enligt det av Kungl. väg- och vattenbyggnadsstyrelsen godkända förslaget. Arbetet bör så bedrivas att det nya genomloppet kan tagas i anspråk inom en månad efter det nedanför liggande avloppssträcka blivit genom företagets försorg färdigställd och meddelande härom kommit vederbörande baningenjör tillhanda. Kostnaderna för detta arbete skola jämlikt bestämmelserna i 7 kap. 10 § vattenlagen gäldas av järnvägens ägare.

Det åligger företaget, att verkställa ombyggnad av en enskild vägövergång på sätt och plats, som av det bilagda kostnadsförslaget och upprättad typritning närmare framgår. Någon deltagningsskyldighet i framtida underhållet av över avloppen ledande vägövergångar skall ej åvila företaget.

Skador, som till äventyrs kunna under arbetstiden av företaget orsakas, skola till fulla värdet ersättas, därest någon sakägare hos arbetsstyrelsen framställer yrkande härom inom ett

år efter företagets färdigställande. Sådan skada skall då utan dröjsmål uppskattas av sakkunnig person och därefter omedelbart ersättas. I brist på åsämjande vid val av värderingsman skall uppskattningen verkställas av inom länet tjänstgörande lantbruksingenjör eller den, han i sitt ställe sätter.

Avgift, varom förmäles i 11 kap. 95 § vattenlagen, skall, så snart detta utlåtande vunnit laga kraft, erläggas till Länsstyrelsen i Mariestad med 15 kronor 32 öre.

Jämlikt föreskrifterna i 10 kap. 62 § vattenlagen få syne-
männen i fråga om företaget ytterligare bestämma:

- att det skall, därest sökanden önskar fullfölja detsamma, utföras i fullständig överensstämmelse med bestämmelserna i detta utlåtande med därtill hörande ritningar och handlingar;
- att ur öppet avlopp uppschaktad jord och sten skall läggas minst 0,6 meter från avloppets kanter och med en lutning mot dessa, icke överstigande 1:1, varjämte nödiga öppningar för ytvattnets framläppande genom upplagen skola anordnas;
- att till rörledningar och rörtrummor skola användas rör, som uppfylla gällande standardfordringar;
- att under arbetstiden vatten ej får uppdämmas eller påsläppas på sätt att skada uppstår;
- att rörbrott, ras eller förskjutningar, som till äventyrs inträffa, omedelbart skola avhjälpas och nödiga släntförändringar eller

förstärkningsåtgärder vidtagas;

att arbetena må begynna så snart detta utlåtande vunnit laga

kraft, samt böra vara bragta till slut före utgången av

år 1950;

att företaget skall anses fullbordat, när det avsynats och god-


känts av inom länet tjänstgörande lantbruksingenjör samt

att det skall benämnas "Uddetorps dikningsföretag av år 1944".

Talan mot förrättningen och detta utlåtande må föras vid
Västerbygdens vattendomstol, adress Vänersborg, till vilken
besvären med iakttagande av bestämmelserna i 11 kap. 85 § vat-
tenlagen skola vara ingivna inom sextio dagar från nedanstående
datum.

Skara den 1 sept. 1944.

I tjänsten:

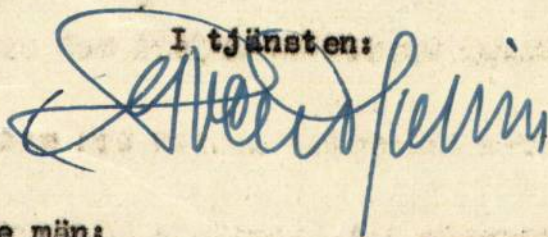

Biträdande gode män:



Bil. G¹

D. NrJ. 1278/44.

Till

Statens Lantbruksingenjör Sven Hallin,
Skara.

Med skrivelse till Kungl. väg- och vattenbyggnadsstyrelsen den 24 augusti 1944 har Ni för yttrande jämlikt 10 kap. 52 § vattenlagen översänt en ritning med förslag till rörtrumma under Västergötland-Göteborgs järnväg c:a 4 km söder om Myråsens hållplats för Uddetorps dikningsföretag inom Skara stad.

Efter granskning av ritningen och efter järnvägens
./. hörande får styrelsen härmed återställa ritningen försedd med påskrift om godkännande i vad berör ovannämnda järnväg.

Bestyrkt kopia av ritningen torde inom en månad hit insändas.

Stockholm den 16 september 1944.

KUNGL. VÄG- OCH VATTENBYGGNADSBYRÅN

Einar Fredrikson


Einar Fredrikson.

Uddetorps dikningsföretag av år 1944
inom Skara stad och Skaraborgs län.

*Uddetorps i rad över Västergötland - Göteborgs
jämförelse.*
Stakesen den 16 september 1944

KUNGL. VÄG- OCH VATTENBYGGNADSBYRÅN
JÄRNVÄGS- OCH LUFTFARTSBYRÅN

Situationsplan
1:2000

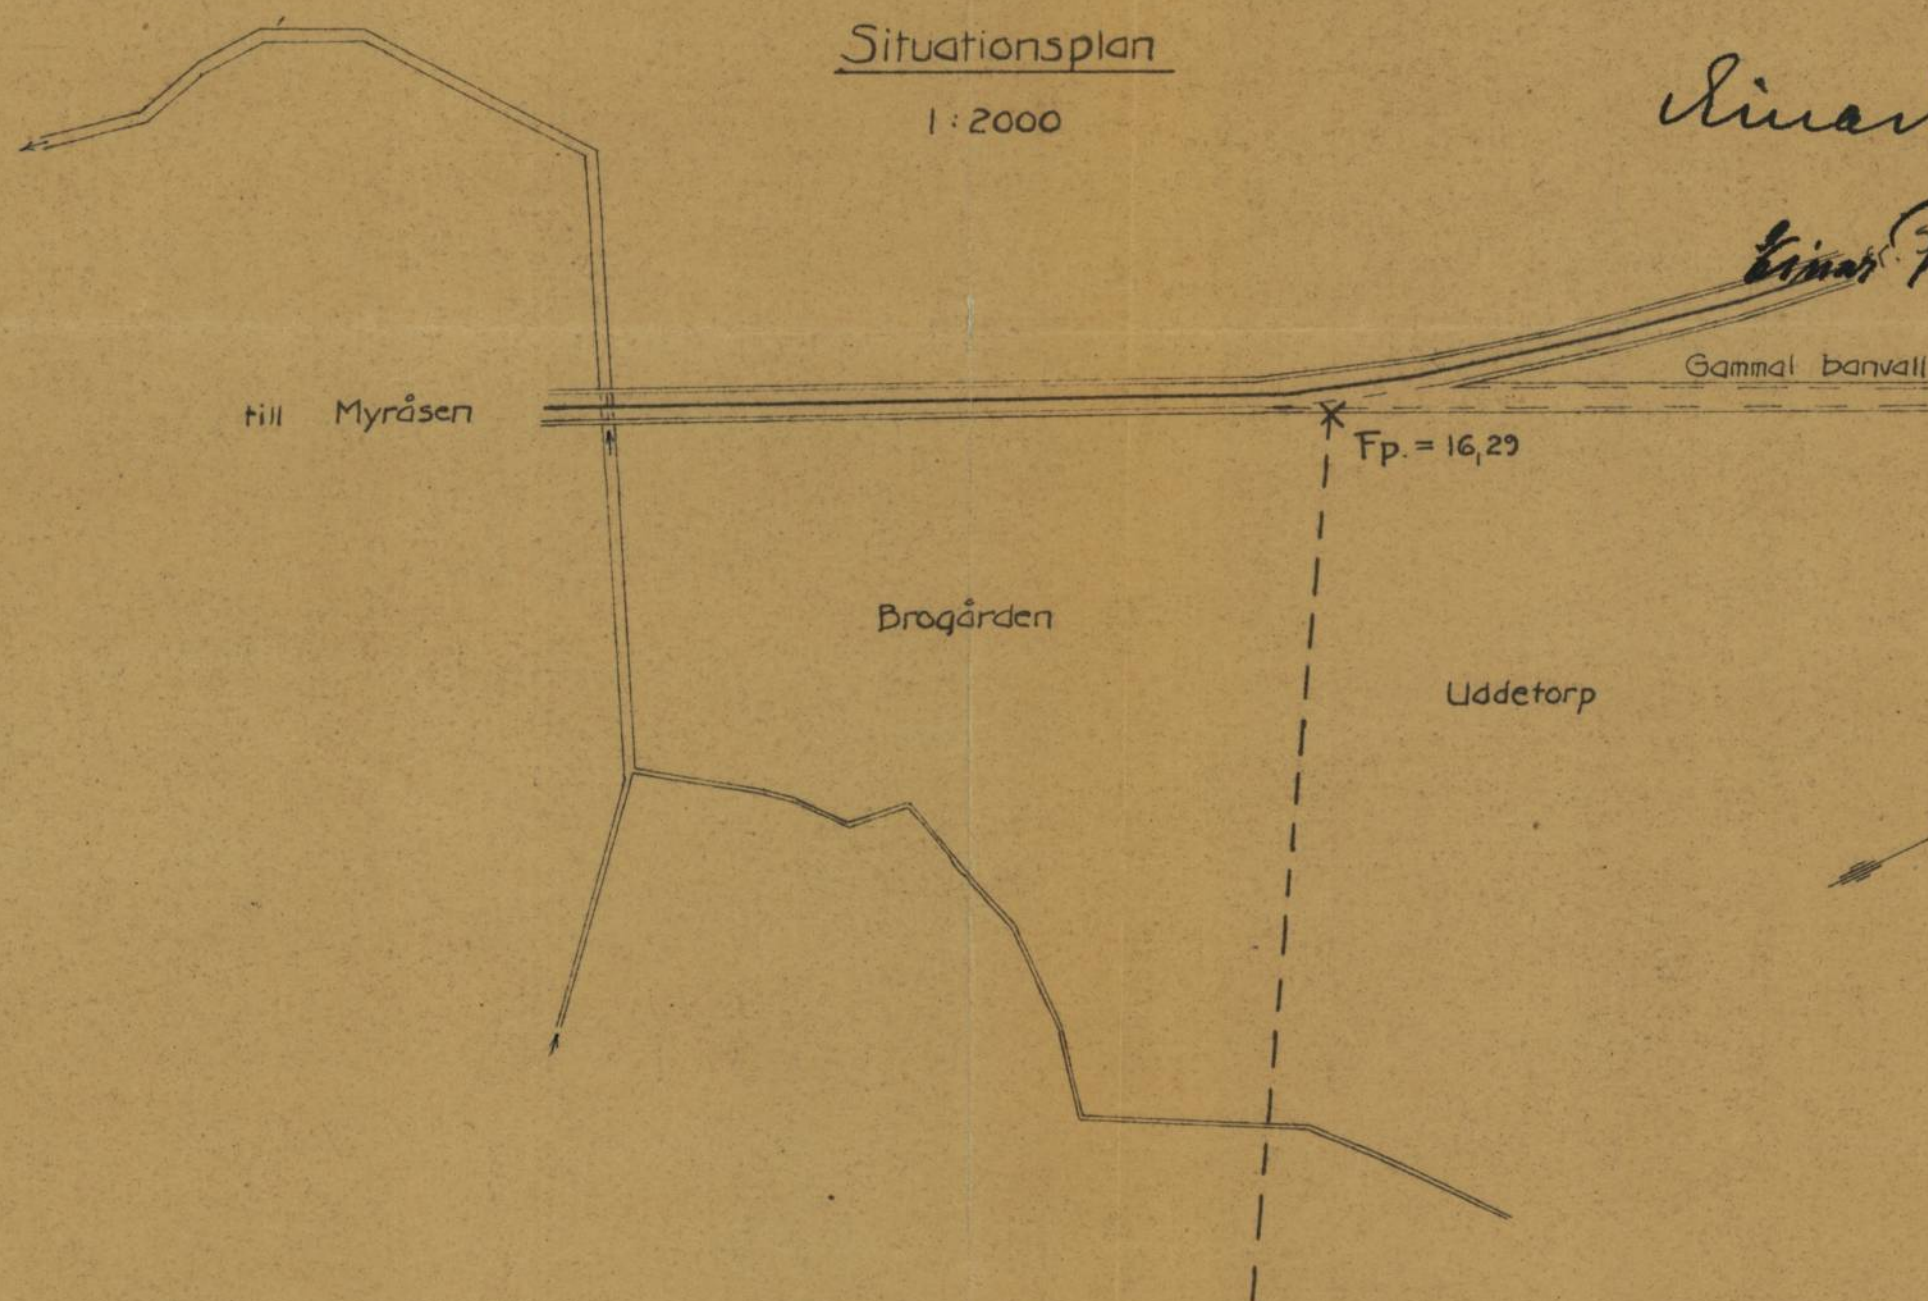


Lina Fredriksson
Lina Fredriksson


Förslag till tvtrumma vid påle 8

Längdgenomskärning


Skala 1:50

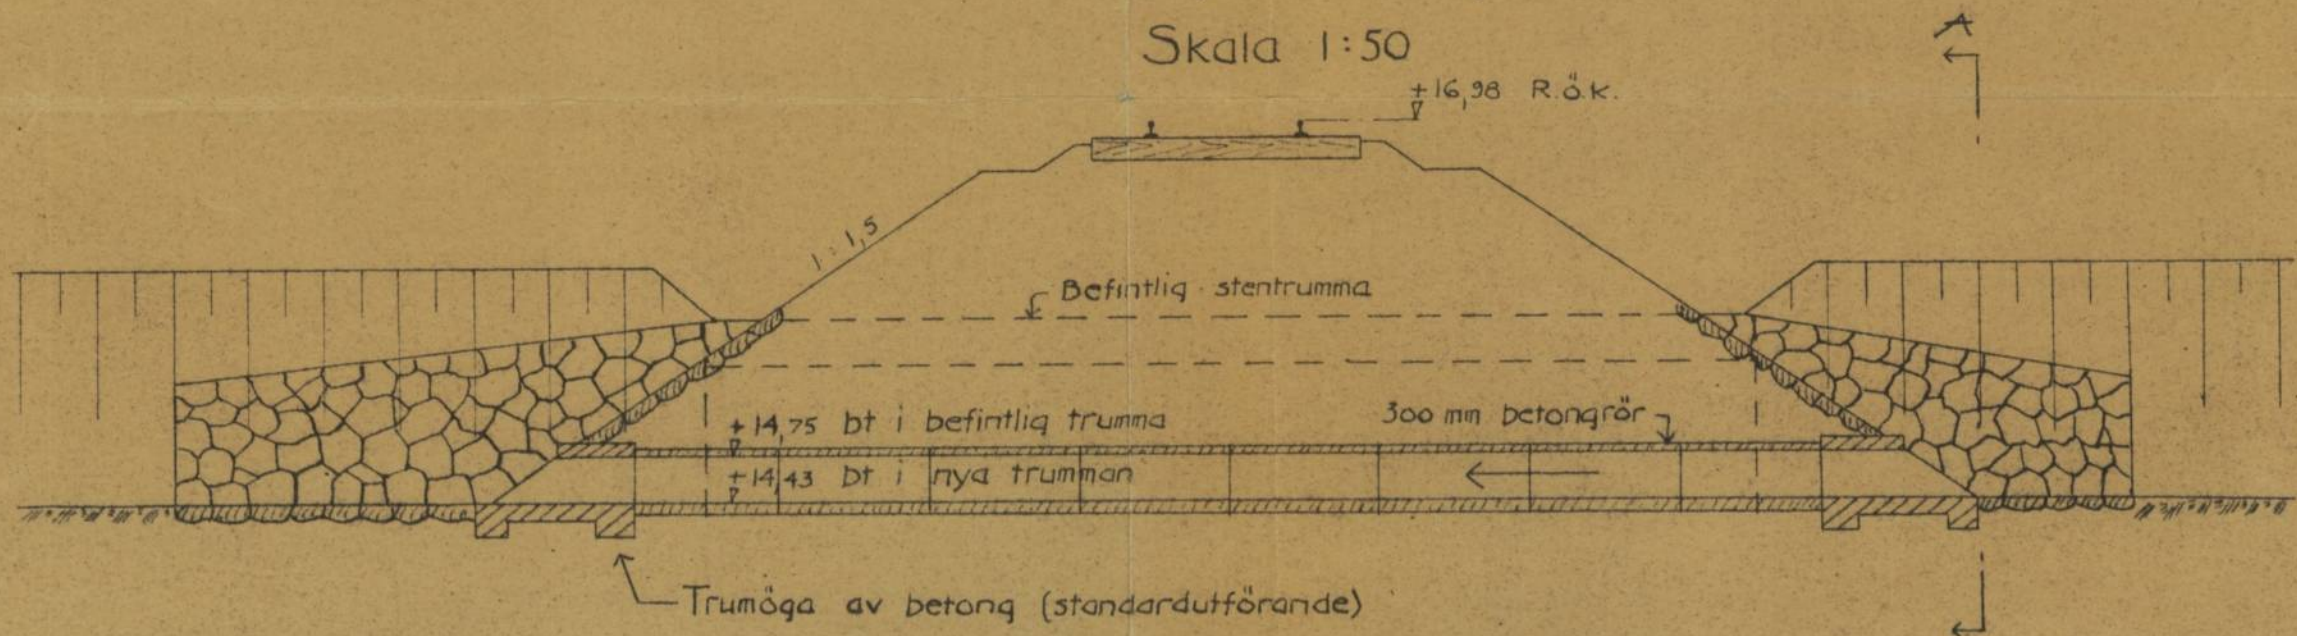

Plan

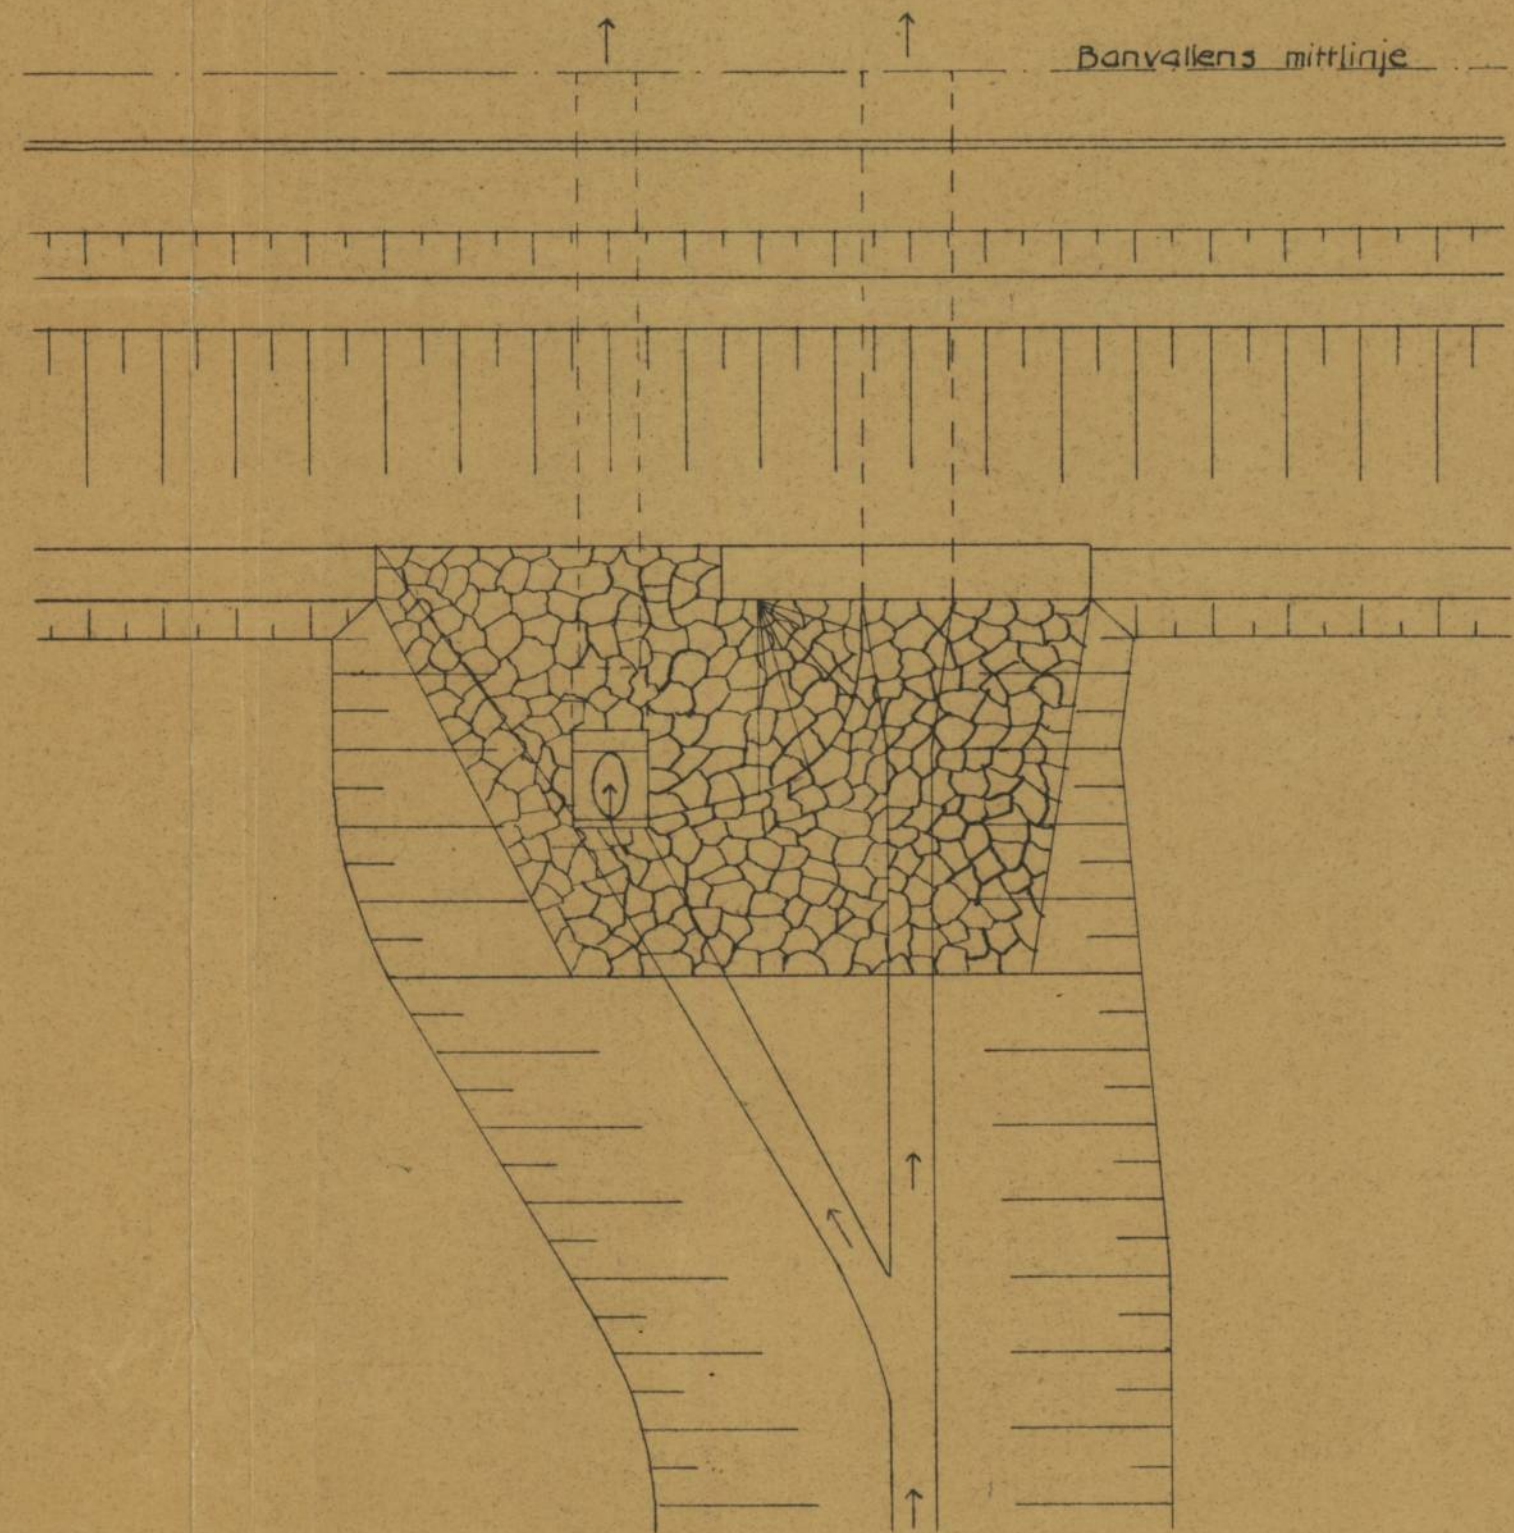

Sektion A-A

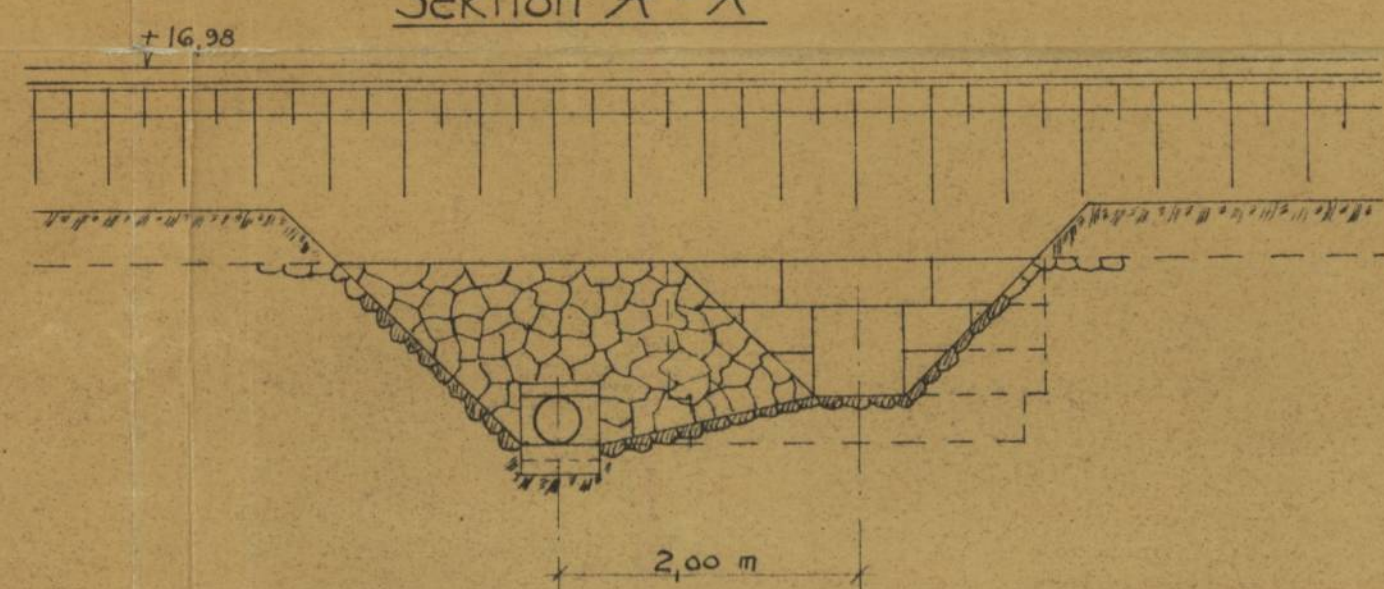

Skara den 21. 8-1944
Lina Fredriksson
Stadens lantbruksingenjör
i Skaraborgs län

1	2	3	4	5	6	7
		<i>Överfört</i>				10905
		Avvägning.				
		a) avvägning, längdmätning o.d., § 46 mom. 4	2	12,00	24 -	
		b) ytavvägning, § 11, mom. 1, tariff IV				
		i öppen mark, medelantal punkter pr ha ha				
		avvägda punkter st				
		i annan mark, medelantal punkter pr ha ha				
		avvägda punkter st				
		c) begränsningskurva, § 11, mom. 2:				
		i öppen mark km		2,00		
		i annan mark "		5,00		24 -
		Arealuträkning, § 13, tariff V, medelareal 0.36 ha, ...	47	0,07	3 29	
		ha ha	17.0	0.20	3 40	6 69
		Ägobeskrivning, § 14, ägofigurer	47	0,04		1 88
		Markvärdering:				
		a) uppskattning och värdering, § 46 mom. 5	1	12,00	12 -	
		b) gradtabell eller kurva, § 16, mom. 1:				
		för första kilometern av avlopps längd km			4 -	
		för övriga kilometer st	1.9	1,50	2 10	
		c) uträkning därmed av värde pr ytenhet, § 16, mom. 2, värdetal	90	0,06	5 40	
		d) uträkning av förbättring eller försämring, § 17, ägofigurer	45	0,12	5 40	28 90
		Längdprofil, § 19, längdskala 1: 2000 : 1:4000			1 75	
		a) uppritning enl. tariff VI, 1) endast markyta km	0.5		1 80	
		2) befintligt avlopp eller vall "	1.0		2 10	9 65
		Tvärsektioner, §§ 21 och 22, i skala 1:100,				
		vid uppritning av endast befintlig eller ny sektion st	19	0.25	4 75	
		 "				
		vid uppritning av såväl befintlig som ny sektion "				
		 "				
		 "				4 75
		Antal blad med profil- och sektionsritningar	2	3,00		6 -
		Hydrografisk utredning, §§ 23 och 48, grundbelopp			2 -	
		för vattenområdets areal km ²		0,02		
		dagar dag	1 1/2	12,00		18 -
		Dimensionsberäkning, § 24				
		a) för öppet avlopp, utan särskild beräkning km	1	3,50	3 50	
		tillägg för särskild beräkning av dimensionerna "	1	1,00	1 -	
		" " våta sektionsarean vid h. v. y. 0,50 kr pr m ²				
		nämligen m ² sektion på				
		" " " "				
		" " " "				
		" " " "				
		b) täckt ledning, 1) inre diameter intill 20 cm st	6	6,00	36 -	
		2) " " över 20 " "	1	10,00	10 -	50 50
		Inritning å kartan av avlopp och vallar, § 26, grundbelopp			1 -	
		tillägg för varje cm verkligt mått å kartan cm		0,03		
		Arbetsbeskrivning, § 27, 1:a sidan	1		3 -	
		tillägg för övriga sidor st	1	2,00	2 -	5 -
		Överföres				264 42

1	2	3	4	5	6	7
		Överfört				264 92
		Kostnadsberäkning, § 28, a) nyanläggning km	1	2,50	2 50	
		därjämte 25 öre pr m ² av våta sektionensarean vid h. v. y.				
		nämligen m ² sektion på "				
		b) vid förändring av befintligt avlopp "	1.5	4,00	6 -	
		därjämte 50 öre pr m ² av våta sektionensarean vid h.v.y.				
		nämligen m ² sektion på "				
		c) av kostnadsförslagets slutsumma 0,1 % (broar och vallar inberäknade)			8 07	16 57
		Förslag till invallning, § 29				
		a) Konstruktion och dimensionering av vallar			8 -	
		b) Inläggning av vallkrön km		0,50		
		c) Uppritning av tvärsektioner st		0,25		
		d) Kostnadsberäkning km		3,00		
		§ 46 Förslag till pumpstation dagar		12,00		
		Förslag till bro- och trumbyggnad, §§ 33-35 och 38				
		Dimensionsberäkning st		8,00		
		Ritarbete			3 -	
		för särskilt konstruerade landfästen st		4,00		
		Kostnadsberäkning				
		för särskilt konstruerade landfästen st		4,00		
		Grundförstärkning m ²		0,10		
		Ritningar, antal blad st		3,00		3 -
		Införande av höjdsiffror å plankartan, § 39		0,01		
		Översiktskarta, § 41				4 -
		Ersättningslängd, § 42, grundbelopp			1 50	
		antal ersättningsbelopp st		0,25		
		Kostnadsfördelning, § 43, grundbelopp			2 -	
		antal fastigheter st		0,30		
		tillägg för fastigheter i olika avdelningar "		0,20		
1944	aug 18	Utlåtande, § 45 sid	5	3,00		15 -
aug 18	sept 1	Sammanträden o. upprättande av protokoll, § 46 mom. 1, dagar	2	12,00		24 -
		Särskild utredning, § 46, mom. 2 aug. jernväg "	3	12,00		36 -
		"		12,00		
		Utredning å länets lantmäterikontor rörande fastighetsgränser, jordregisternummer o. d., § 46, mom. 15 dagar		12,00		
		Förslag enl. § 46 mom. 15, brunn "	1	12,00	12 -	
		utlopp för täckt ledning "	1/2	12,00	6 -	18 -
		slamficka "		12,00		
		Lösen för:				
		Kopia av plankartan, § 51 Summa kronor				380 99
		1) 1:sta regalkart blad			10 50	
		övriga regalkart blad st				
		2) efter kartans skala och ägofigurernas medelareal, tariff VII, skalan 1: 2000, medelareal 0.36 ha, ägofigurer st	47	0.10	4 70	
		ha	17.0	0.28	4 75	
		Överföres			19 95	

1	2	3	4	5	6	7
		Överfört			19 95	
		höjning för handkopia å ritpapper, 25 0/0				
		3) insättning av höjdlägestal	st	208	0,02	4 16
		inritning av kanaler och diken, grundbelopp				1 75
		tillägg för varje cm verkligt mått å kartan, cm		107	0,05	5 35
		Kopia av profil-, sektion-, bro- och trumritningar, § 54,				31 21
		1) enligt tariff VIII, endast markyta	km			
		befintligt vattendrag eller vall	"			
		nytt avlopp eller vall	"	0.85.-		4 -
		ändring av befintligt avlopp	"	1.66.-		9 60
		2) tvärsektioner, originalritningens belopp				4 75
		3) broar och trummor, " "				3 -
		4) för varje med rubrik, skalor o. d. försett blad	st	2	3,00	6 -
		nedsättning för kopia å kalkerväv 25 0/0				27 35
		Kopia av annan ritning, § 46, pumpstation,	dagar		12,00	684
		brunn, rörutlopp och slamficka	"	1 1/2	12,00	18 -
		<i>för vipp genom lopp</i>				18 -
		Avskrift av synehandlingarna, § 57	sid	26	0,55	36 -
		Översiktskarta i d.o, § 41				14 30
						4 -
		Summa kronor				106 02
		Övriga förrättningskostnader.				
		Lösen av förordnandet jämte kommissionärsarvode				3 -
		Annonskostnader ang. sammanträden				10 -
		Inbindning av förrättningshandlingar o. uppklistring av ritningar				13 -
		Arvode till biträdande förrättningsmannen				
		Ersättning till gode männen enligt egna räkningar				21 60
		Kostnader för hantlangning, materialer o. d.				5 -
		Summa kronor				39 60
		Sammandrag.				
		Förrättningsmannens arvode				380 99
		Lösen för kopior och avskrifter				106 02
		Övriga förrättningskostnader				39 60
		Summa kronor				526 61

Den som icke åtnöjes med denna räkning äger att inom tre månader från nedanstående dag klander därå anställa genom stämning till

Skarabyggsdus
Skara

den

1 sept.

19

häradsrätt.

Statens lantbruksingenjör.

Att sakägare erhållit en med denna lika lydande räkning betyga:

Sellerstedt

Eivin Persson

Kronor

kvitteras:

den

19

Godk 16/5-47

336
46

BEVIS

DIARIE Nr 12714
K. LANTBRUKSSTYRELSEN
9 MAJ 1947.

över verkställd avsyning av "Uddetorps

dik- ningsföretag av år 19 44" i

Skara stad sock av Skaraborgs län.

Plan fastställd av Kungl. Maj:tt
Lantbruksstyrelsen den 20 dec. 19 46.

Bidrag från statens avdikningsanslag kr. 3,890:--

Lån från statens avdikningslånefond " 4,740:--

Kontrakt angående arbetenas utförande antaget den

Fastställd arbetstid till den 1 sept. 19 49.

Förtroendeman

Arbetsstyrelsens ordf.: Rektor V. Lengdén.

Adress: Uddetorp pr Skara.

Vid genom assistent Stig Lundblad den 16 nov. 1945 verkställd
avsyning av ovan angivna företag befanns detsamma vara utfört enligt den
fastställda arbetsplanen och förordas till godkännande.

Företagets slutliga kostnader ha uppgått till 7,739:84 kronor,
varav i räntor under arbetstiden kronor 181:58.

Skara den 7 maj 1947.

I tjänsten:

Sven Hallin
/Sven Hallin/

Lantbruksingenjör i Skaraborgs län.



1947 den 16 maj

Uppgift jämlikt stadgandet i 1 §, 1 stycket, av lag om kronans förmånerätt för avdikningelån den 14 juni 1929 (nr 164).

Företagets namn: Uddeterps dikningsföretag av år 1944 i Skara stad, Skaraborgs län.

Lån 4.740 kronor från statens avdikningelånefond enligt Kungl. Lantbrukestyrelsens beslut den 20 december 1946. *Läst minskat denna dag till 4.240 kr.*

Lånet har beviljats för nedanstående, i utredningen angående detsamma upptagen fastighet.

Socken och hemman Mantal

K g a r o

Skara stad

Stadsäg. 918+
919

Skaraborgs läns Hushållnings-
sällskap

Stockholm den 16 maj 1947.

På Kungl. Lantbrukestyrelsens vägnar

Martin Hügglund

MH

20/1246

"Uddetorps dikningsföretag av år 1944" inom Skara stad av
Skaraborgs län.

U p p g i f t

över sakägare och honom tillhörig fastighet, till vars kostnads-
andel lån beräknas utgå.

Socken och fastighet	Mantal	Reg.nr	Ä g a r e
<u>Skara stad.</u>			
Uddetorp	Stadsäg. 918+919		Skaraborgs läns Hushållningssällskap

Skara den 3 dec. 1945.

I tjänsten:


/Sven Hallin/

Lantbruksingenjör i Skaraborgs län.

Till


Baningeniören vid Västergötland-Göteborgs Järnvägs A/B
Göteborg.

Betr.Uddetorps dikningsf retag av år 1944.

Härmed översändes förslag till komplettering av befintlig trumma genom järnvägens banvall c:a 4 km söder Myråsens hpl. Arbetet skall utföras och bekostas genom järnvägens ägares försorg. Om ändring i något hänseende önskas, torde förslag härom snarast möjligt sändas Kungl.Väg- & Vattenbyggnadstyrelsen, till vilken förslaget samtidigt översänts för sådan granskning, som föreskrives i 10 kap.52 § vattenlagen.

Skara den 24.8.1944.

I tjänstens

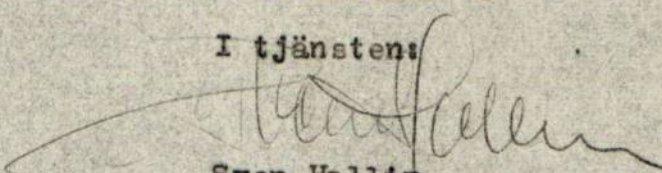
Sven Hallin

Till

Kungl. Väg- & Vattenbyggnadsstyrelsen.

Jämlikt bestämmelserna i 10 kap. 62 § vattenlagen översändes härmed förslag till komplettering av befintlig för grund trumma genom Västergötland-Göteborgs järnvägars banvall c:a 4 km söder Myråsens hpl. Den föreslagna rördimensionen är tillräcklig för vanlig vattenföring, och den befintliga trumman måste alltså bibehållas för flöden.

Skara den 24 augusti 1944

I tjänsten:

Sven Hallin

Kostnadsförslag.

Bil.

L ä g e	Längd m.	Arbete, jordmån m. m.	Antal	å pris	Kostnad		Kostnad		S u m m a	
					Kr.	öre	Kr.	öre	Kr.	öre
1	2	3	4	5	6		7		8	
		<u>Uddetorps dikningsföretag av år 1944</u>								
		<u>Material:</u>								
		8" rör med frakt	237	2,25	533,25					
		9" "	201	2,70	542,70					
		6" "	265	1,50	397,50					
		48" brunnringar	4		32,-					
		24" "	4		48,-					
		Cement			10,-					
		Virke till träbro			100,-					
		Div.			22,55		1700,-			
		/ Sågspån finnes på platsen /								
		/Järnv. tr. bekostas av V.G.J./								
		<u>Arbete:</u>								
			3							
10+50-7+3		m	429	1,40	588,-					
7+3-4+38		"	190	1,40	266,-					
7+3-4+38	265	6" Grävn. Läggn. o återf. m.	265	1,-	265,-					
4+38-2+37	201	9" - " -	201	2,-	402,-					
2+37-0	237	8" - " -	237	1,30	308,10					
4+38,7+3		Brunn typ A, d= 18" st.	2	30,-	60,-					
1+22,0		- " - d= 24" "	2	45,-	90,-					
7+3		Rörlutlopp	1	30,-	30,-					
7+32-7+34		Träbro	1	30,-	30,-					
		Div.			180,90		2200,-		3900,-	
		Sågspån kring rören å sträckan 4+38- 7+3								

DIARIE N^o 7720
K. LANTBRUKSSTYRELSEN
12 MBS 1947

R 3*1056

Kungl. Lantbruksstyrelsens
arkiv

Avskrift.

Betänkande

angående statsunderstöd till

"Uddetorps dikningsföretag av år 1944"

inom Skara stad av Skaraborgs län;

upprättat år 1945

av

Sven Hallin.

Lantbruksingenjör i Skaraborgs län.

285/1945

DIARIE Nr 13552
K. LANTBRUKSSTYRELSEN
22 JUN. 1945

Till

Kungl. Lantbruksstyrelsen.

Undertecknad såsom ordförande i styrelsen för "Uddetorps dikningsföretag av år 1944" inom Skara stad av Skaraborgs län, vars arbetsplan fastställts vid syneförrättning, som handlagts av statens lantbruksingenjör S. Hallin med biträde av gode män och avslutats den 1 sept. 1944, får härmed enligt uppdrag värdsamt anhålla om största möjliga lån och bidrag av statsmedel till företagets färdigställande.

Ritningar och handlingar ävensom den ytterligare utredning i ärendet, som erfordras för ansökningens bedömande, kommer så fort sig göra låter att till Kungl. Lantbruksstyrelsen insändas.

Uddetorp pr Skara den 21 juni 1945.

V. Lengdén

/V. Lengdén/

Ordf.

✓

Genom Kungl. Lantbruksstyrelsens
beslut denna dag fastställd till
errättelse vid arbetets utförande.
Stockholm den *20 december* 1944
På Kungl. Lantbruksstyrelsens vägnar:
Alfred Lindh

B E T Ä N K A N D E

rörande fråga om statsunderstöd till utförande av "Uddetorps
dikningsföretag av år 1944" inom Skara stad av Skaraborgs län.

Belägenhet. Området är beläget omkring 2 km. nordväst om Skara
domkyrka och angives å översiktskartan i synehandlingarna med
gul färgbeteckning.

Rättsliga förhållanden m.m. Förslag angående företaget har
upprättats vid av undertecknad handlagd, den 1 sept. 1944 av-
slutad syn enligt vattenlagen. Besvär mot förrättningen har ej
anförts /bil. a/.

Statsbidrag från avdikningsanslaget, skogsutdikningsan-
slaget eller anslaget till förstärkning av ofullständiga jord-
bruk /avloppsförbättringsbidrag/ eller lån från odlingslåne-
fonden eller statens avdikningslånefond har tidigare icke ut-
gått till torrläggning av i företaget ingående mark.

Hydrografiska förhållanden, avloppens dimensioner m.m. äro
närmare angivna i synemännens utlåtande.

Motstående intressen. Företaget berör genomlopp genom järnväg.
Förslaget har i denna del underställts och godkänts av Kungl.

Väg- och Vattenbyggnadsstyrelsen. Några andra motstående intressen ha ej kunnat utrönas.

Redogörelse inför länets täckdikningsnämnd över kostnader, förbättringsvärden och jordartsförhållanden har jämlikt lantbruksingenjörsinstruktionens bestämmelser lämnats utan att från nämndens sida föranleda någon erinran mot företagets understödjande av statsmedel /bil. b^{I-II} /.

Arbetstid. Enligt vid syneförrättningen meddelade bestämmelser skall företaget vara fullbordat till den 1 september 1950.

Företagets areal, kostnad och båtnad framgår av bifogad tabell/bil.c/.

Statsunderstöd. Företaget berör endast en delägare och denne har tidigare ingivit ansökan om bidrag från statens avdikningsanslag och lån från statens avdikningslånefond. Bifogade tabell /bil.d/ utvisar bl.a. beräknat bidrags- och lånebelopp.

Sammandrag av företagets kostnader är infört här nedan.

Förord. Den vid syneförrättningen verkställda utredningen angående företaget har givit vid handen, att torrläggning av i företaget ingående marker är en förutsättning för ett rationellt utnyttjande av desamma. Enligt gällande bestämmelser synes, på sätt ovannämnda tabell utvisar, statsunderstöd kunna utgå till företaget med i avrundade tal 3,860:-- kronor från statens avdikningsanslag och 4,770:-- kronor från statens avdikningslånefond.

Större delen av den i företaget ingående marken utgöres av åker. Återstoden är betesmark, som efter torrläggningen skall

iordningställas som kulturbeten. Marken ingår i Skara lantmannaskolas skoljordbruk.

Företaget avser att bereda avlopp för planerad täckdikning, och dess utförande kan väntas medföra omedelbar ökning av skördeavkastningen från torrlägningsområdet.

Vid detta betänkande fogas ytterligare:

I. Syneakter, bestående av 1 häfte handlingar samt 3 blad plan, profil- och sektionsritningar.

II. Förteckning över konesökande (ej inhöftod).

I-II
III. Arvodesräkningar /bil. e /.

Skara i sept. 1945.

I tjänsten:

Sven Hallin.

Lantbruksingenjör i Skaraborgs län.

Kostnadssammandrag.

	Kostnad kr öre	Summa kr öre
<u>Torrlägningskostnad.</u>		
Arbets- och materialkostnad	8,070:--	8,070:--
<u>Förrättningskostnad.</u>		
Kostnad för syneförrättningen	526:61	
" " utredningen angående statsunderstöd	34:60	561:21
<u>Summa kronor</u>		<u>8,631:21</u>

Skara i sept. 1945.

I tjänsten:

Sven Hallin.

Lantbruksingenjör i Skaraborgs län.

Vid arbetsplanens fastställande har kostnaden för företagets betänkande till 8.631 kronor 21 öre.

Arbetet den 20 december 1946.

På Kungl. Lantbruksstyrelsens vägnar:
Åke Linné

D i a r i e b e v i s .

Såvitt här fört diarium utvisar, hava besvär icke an-
förts över en, enligt uppgift, av lantbruksingenjören Sven
Hallin handlagd, den 1 september 1944 avslutad syneförrättning
rörande torrläggning av mark, tillhörande Uddetorps diknings-
företag av år 1944" inom Skara stad, Skaraborgs län; betygar
Vänersborg i Västerbygdens vattendomstols kansli den 12 juli
1945.

I tjänsten:

Erik T:son Ugglå.

t. f. vattenrättssekreterare.

Stämpel Två kronor.

REDOGÖRELSE

för Uddetorps diknings- företag av år 19 44
i Skara stad sock
av Skaraborgs län, omfattande 2 samfällighet er.

Samf. E - I .

Åker	8,45	har
Äng och odlingsmark	1,10	"
Annan duglig mark	-	"
Tillsammans	9,55	har

Markens blivande värde i medeltal 1342:-- kronor pr har

" " " högst 1400:-- " " "

Båtnaden har uppskattats till 5331:70 kr.

Kostnaden för torrlägningsarbetet har uppskattats till 3670:-- "

Årliga pumpningskostnaden har uppskattats till "

Jordarten utgöres huvudsakligen av åker, mylla på lera.

Syneförrättning enligt vattenlagen angående företaget avslutades
den 1 sept. 19 44.

Till företagets aktförvarare har utsetts: Rektor V. Lengdén.

Adress: Skara.

Anm.:

Skara den 26 febr. 19 45.

Sven Hallin.

Förrättningsman.

Täckdikningsnämndens yttrande:

Föranleder ingen erinran från täckdikningsnämnden.

Skara den 26 febr. 1945.

Enl. uppdrag:

Erik Almlöf.

Jordbrukskonsulent.

Sammanfattning av uppgifter om företagets areal,kostnad och båtnad.

Samfällighet	A r e a l			Kostnad	Båtnad	Relativ kostnad
	Åker	Annan mark	Summa			
	H e k t a r			kronor	kronor	
	10,26	6,38	16,64	8631:21	10211:90	0,85
Summa	10,26	6,38	16,64	8631:21	10211:90	
Skara i september 1945.						
I tjänsten:						
Sven Hallin.						
Lantbruksingenjör i Skaraborgs län.						

Tabell, utvisande varje särskild delägars andel i

Mantal	Reg.-n:r	Littera	Socken, by och hemman	Samfällighet, avdelning, ägares namn	A r e a l					
					Åker		Annan mark		S u m m a	
					ha	ar	ha	ar	ha	ar
Stadsäg. 918+919			<u>Skara stad.</u> Uddetorp	Skaraborgs läns						
				Hushållningssällskap	10	26	6	38	16	64
				Summa	10	26	6	38	16	64

ARVODESRÄKNING

för betänkande och utredning angående statsunderstöd till
"Vaddebyrps distriktsföreningsföretag av år 1944"

inom Skara stad sock-

av Skaraborgs län, avgiven i enlighet med gällande lantbruksingenjörstaxa.

	Kr.	öre
Översiktskarta i 2 exemplar	à	
Betänkande, sid. 3	" 3:-	9 -
Upprättande av tabeller och kostnadsförslag i sammandrag, dagar $\frac{1}{4}$	à 12:-	3 -
Upprättande av ansökningshandlingar m. m. dagar $\frac{1}{4}$	" 12:-	3 -
<i>Redogörelse till läskedikningens nämnd sid 2 & 3.</i> Kopia av plankartan å väg		6 -
" " profiler och sektioner		
" " bro- och trumritningar		
Avskrift av ~~synhandlingar och~~ betänkande m. m. sidor 12 à 0.55		6 60
Inhäftning av handlingar		1 -
Diariebevis, utlägg		3 -
Kommissionärsarvode		3 -
Summa Kronor:		34 60

Den, som med denna räkning sig icke åtnöjer, äger att den samma klandra genom stämning till Skaraborgs län häradsrätt inom tre månader härefter.

Skara den 2 nov. 19 45

Lenn Hallin

Statens lantbruksingenjör.

Vidmaras ex officio:

Andersson