

Akt nr:

R-E1a-1098

AU\$R-E1a-1098

337/47

DIARIE Nr

5477

K. LANTBRUKSSTYRELSEN

20 FEB 1948

På begäran

Skuldförbindelse överlämnad
till Kungl. Statskontoretden 17/3 1948
godkänd den 25/3 1948

506/47

R 2-1098

KONTRAKT.

Sedan Kungl. Lantbruksstyrelsen den 5 december 1947
Munkatorps dikningsföretag av år 1945 i Marums socken,
SKARABORGS LÄN

till

1 h handll

beviljat dels *statsbidrag* med tretusenfemhundra tjugo (3.520)

kronor att utgå från *statens avdikningsanslag* och dels
lån med tretusenåttahundratrettio (3.830)

kronor att utgå från *statens avdikningslånefond* ävensom
fastställt en av lantbruksingenjören S. Hallin vid
syneförrättning år 1945 för företaget upprättad arbetsplan med därtill hörande kostnads-
förslag, ha ~~undertecknad~~, ~~som av vederbörande intressenter utsetts till styrelse~~ för-
troendeman för företaget, *ende intressent i företaget* med
Lantbruksstyrelsen avslutat följande kontrakt, varigenom ~~vi~~ jag ~~för egen del samt å veder-~~
~~börande intressenters i företaget vägnar~~ åtag~~er~~ och förbind~~er~~ ^{oss} mig:

1:o) att utföra företaget i överensstämmelse med den fastställda arbetsplanen med
de eventuella ändringar däri, varom Lantbruksstyrelsen må komma att efter framställning
besluta,

att fullborda arbetet till den 1 september 1949,

att vid företagets utförande iakttaga de föreskrifter, som av Kungl. Maj:t eller Lantbruks-
styrelsen må hava meddelats,

att vid sådana betongarbeten, som kunna ifrågakomma vid företaget, giva företrädare för material av inhemsk tillverkning, då icke särskilda omständigheter till annat föranleda,

att bestrida vad utöver beviljat statsbidrag kan erfordras för företagets fullbordande,

att gälda vederbörande förrättningsman tillkommande gottgörelse för besiktning och avsyning av företaget,

att, när sådant av Lantbruksstyrelsen påfordras, förete behörigen verifierade räkenskaper över de med företaget förenade utgifterna ävensom att, därest det skulle visa sig, att torrlägningskostnad, varför statsmedel beviljats, beräknats till högre belopp än den verkliga kostnaden, efter föreskrift av Lantbruksstyrelsen vidkännas motsvarande minskning av statsbidraget och lånet,

att underhålla det utförda arbetet intill dess sådan underhållsskyldighet kan varda andra i laga ordning ålagd eller vederbörande från underhållsskyldigheten befriats, samt

att vid arbetets utförande ävensom i fråga om underhållsskyldighetens fullgörande underkasta ^{oss} mig Lantbruksstyrelsens inseende och kontroll;

2:o) att för tjänsteman, som förordnats att verkställa besiktning eller avsyning av företaget eller inspektion av underhållsarbetet, tillhandahålla den för företaget fastställda arbetsplanen med därtill hörande handlingar och ritningar;

3:o) att i händelse avvikelse utan därtill i vederbörlig ordning erhållet tillstånd skett från den fastställda arbetsplanen, eller arbetet icke blivit fullbordat inom därför bestämd tid och Lantbruksstyrelsen ej heller medgivit anstånd med dess utförande, eller Kungl. Statskontoret skulle finna den säkerhet, som blivit ställd för till Statskontoret avgiven skuldförbindelse angående lånets återbetalning, icke vidare nöjaktig, och ny säkerhet som av Statskontoret godkännes, icke varder inom bestämd tid avlämnad, eller den bestämda annuiteten icke varder i behörig tid erlagd, låta det ankomma på Lantbruksstyrelsen att inställa vidare utbetalning av statsmedlen samt att återfordra vad därav uppburits, beträffande lånet dock endast därest icke beslut om detsammas återbetalning och fördelning blivit meddelat, att inom viss angiven tid på en gång eller efter hand inbetalas, bidragsmedlen till Lantbruksstyrelsen, och lånemedlen till Statskontoret, ävensom att å sålunda lyftade och återburna medel erlagga fem procent årlig ränta från lyftningsdagen till dess återbetalning sker;

4:o) att ifråga om tid för lyftande av statsmedlen låta gälla vad Lantbruksstyrelsen därutinnan bestämmer, och skall någon del av statsbidraget och lånet inestå i Lantbruksstyrelsen, intill dess arbetet blivit vederbörligen avsynat och av Lantbruksstyrelsen godkänt;

5:o) att vid avslutandet av detta kontrakt för förvaring i Lantbruksstyrelsens arkiv till Styrelsen överlämna ett exemplar av till ärendet hörande förslag och utredning, dock med undantag för sådana förrättningsakter, som enligt gällande bestämmelser i fråga om redovisning av akter rörande företag enligt 7 kap. vattenlagen må vid nämnda tidpunkt hava överlämnats till Lantbruksstyrelsen, ävensom att, innan sista delen av statsmedlen lyftes, till Lantbruksstyrelsen överlämna fullständig beskrivning jämte ritning över sådan avvikelse från den fastställda planen, vartill vederbörligt tillstånd må hava meddelats;

6:o) att bestrida eller gottgöra kostnader, som i följd av erhållna statsbidrag och lån kunna föranledas för Lantbruksstyrelsen eller Statskontoret;

7:o) att för fullgörande av detta kontrakt ävensom, därest mot kontraktet brytes, för återbäring av lyftade statsmedel jämte därå upplupen ränta, ställa säkerhet, som av Lantbruksstyrelsen godkännes;

8:o) att till Statskontoret avgiva med behörig borgen eller annan säkerhet försedd skuldförbindelse angående lånets återbetalning; samt

9:o) att fullgöra de övriga åtaganden, som enligt gällande bestämmelser åligga mottagare av ifrågavarande statsmedel.

Härav äro två lika lydande exemplar upprättade, av vilka vardera kontrahenten tagit ett.

Munkstorp Skara den 27. 19 48

P. Ehn

Att

P. Ehn

i bägges vår närvaro egenhändigt undertecknat förestående kontrakt, intyga:

Gustaf Bliet

Frider Bliet

Adress

Munkstorp

Adress

Skara

Kungl. Lantbruksstyrelsen antager detta kontrakt.

Stockholm den 30 mars 1948.

På Kungl. Lantbruksstyrelsens vägnar



Vederbörandes uppmärksamhet fästes å bestämmelserna i 13 kap. 17 § vattenlagen, vari stadgas att, därest det framtida underhållet försummas, Konungens Befallningshavande eller annan myndighet Konungen bestämmer äger själv bota bristen på den försumliges bekostnad.



BESLUT

Dnr 27-11470/08

2011-06-30

Vattenenheten
Lennart de Maré
Mobilnr: 070-550 87 90
E-post: lennart.mare@jordbruksverket.se

Länsstyrelsen Västra Götalands län
Rättsenheten
403 40 GÖTEBORG

Beslut att inställa omprövningsförrättning angående Munkatorps dikningsföretag av år 1945 (1st dnr 539-45950-2008)

Beslut

1098-
us

Förrättningsmannen beslutar med hänvisning till 12 kap. 25 § första stycket vattenlagen (1983:291) att inställa förrättningen rörande omprövning av Munkatorps dikningsföretag av år 1945.

Förrättningsmannen beslutar att förrättningskostnaden uppgår till 0 kronor.

Besluten kan överklagas till Vänersborgs tingsrätt, Mark- och miljödomstolen, Box 1070, 462 28 Vänersborg, senast den 22 augusti 2011.

Handläggning

Bengt och Anders Bengtsson sökte såsom ägare till fastigheten Skara Munkatorp 1:5 den 19 augusti 1994 om omprövning enligt 12 kap. vattenlagen (1983:291) av Munkatorps dikningsföretag av år 1945, bilaga A. Länsstyrelsen i Skaraborgs län förordnade den 12 september 1994 Ingmar Petersson vid Jordbruksverket som förrättningsman att handlägga omprövningen (ärende 2475-7801-94), bilaga B.

Dikningsföretaget består av endast en delägare, ägaren till Skara Munkatorp 1:5, som idag är Anders Bengtsson ensam.

Sedan Ingmar Petersson avsagt sig uppdraget som förrättningsman, förordnades undertecknad den 8 oktober 2008 att fortsatt handlägga förrättningen, bilaga C.

Vattenlagen upphörde att gälla när miljöbalken trädde i kraft den 1 januari 1999. Enligt övergångsbestämmelserna i lagen (1998:811) om införande av miljöbalken ska förrättningsmannen slutföra förrättningen (20 §) och därvid tillämpa vattenlagens bestämmelser (6 §). Förrättningsmannens beslut överklagas till mark- och miljödomstolen (25 §).

De sökande, Bengt och Anders Bengtsson, återkallade ansökan i brev den 20 juni 2011, bilaga D. Ingen sakägare har fört talan under förrättningen. Förrättningen ska därför ställas in.

Förrättningen har inte medfört några förrättningskostnader.

Förrättningsmannens beslut kan överklagas enligt 12 kap. 38 § vattenlagen.

När förrättningsmannens beslut vinner laga kraft, kommer beslutet och den därmed alltjämt gällande akten till Munkatorps dikningsföretag av år 1945 att över-sändas till länsstyrelsens dikningsarkiv i Skara.

Alnarp den 30 juni 2011



Lennart de Maré

Förrättningsman

Sändlista

Bengt och Anders Bengtsson, Munkatorps Gård, 532 95 Skara

Länsstyrelsen, Rättsenheten, 403 40 Göteborg

Länsstyrelsen, Landsbygdsenheten, Box 224 532 23 Skara

Länsstyrelsen, Vattenvårdsenheten, 542 85 Mariestad

Naturvårdsverket, 106 48 Stockholm

Kontaktman	Bengt Bengtsson
Utdelningsadress	Munkatorps Gård
Ortsadress (postnummer och ortnamn)	532 95 SKARA
Rikt- och telefonnummer	0511/113 90

ANSÖKAN

Datum

1994-08-19

Länsstyrelsen i Skaraborgs

län

542 85 MARIESTAD

ANSÖKAN OM FÖRRÄTTNING ENLIGT 12 KAP VATTENLAGEN (1983: 291) FÖR MARKAVVATTNINGSFÖRETAG

FÖRETAGETS BESKAFFEN- HET	☐ Dikning	☐ Invallning	☒ Annan åtgärd
	☐ Vattenavledning	☐ Avloppsvatten	Ange vilken Omprovning.
☐ Vaghållare bedöms ingå som sakägare			
FÖRETAGETS ÄNDAMÅL	Omprovning av Munkatorps Dikningsföretag av år 1945 pga våtmarksanläggande Företaget skall upphöra.		
BERÖRDA MARK- OCH VATTENOM- RÅDEN	Markområde		
	Åker inom fastigheten Skara Munkatorp 1:5.		
	Areal		
	12.81 ha		
Vattenområde	Avrinner till Flan.		
	Avloppets längd		
	1.778 km		
	Länsbeteckning		
R			
SAKÄGARE (sökande)	Fastighet, byggnad eller anläggning	Ägare	Namnunderskrift
	Munkatorp 1:5	Bengt Bengtsson	Bengt Bengtsson
	-"-	Anders Bengtsson	Anders Bengtsson

73

BESLUT

1994-09-12

2475-7801-94

LÄNSSTYRELSEN
SKARABORG

Bitr. lantbruksingenjör Ingemar Petersson
Jordbruksverket
Box 224
532 23 Skara

Förordnande av förrättningsman enligt 12 kap vattenlagen

Bengt Bengtsson, Skara, m.fl. har hos Länsstyrelsen ansökt om förrättning enligt 12 kap vattenlagen avseende omprövning av Munkatorps dikningsföretag av år 1945.

Jordbruksverket har i yttrande föreslaget att bitr. lantbruksingenjör Ingemar Petersson skall förordnas att handlägga förrättningen.

Länsstyrelsen beslutar med stöd av 12 kap 1 § vattenlagen att förordna Ingemar Petersson som förrättningsman för ovan nämnda vattenföretag.

Göran Edvardsson
Göran Edvardsson

Göran Fjellman
Göran Fjellman

Kopia till

Statens jordbruksverk (dnr 27 3847/94)
Bengt Bengtsson, Munkatorps Gård, 532 95 SKARA
akten

Postadress
542 85 MARIESTAD

Besöksadress
HAMNGATAN 1

Telefon
0501-650 00

Telefax
0501-65 201

Postgiro
351 86-6



LÄNSSTYRELSEN
VÄSTRA GÖTALANDS LÄN

Rättsenheten
Lars-Erik Persson
031-60 50 39

FÖRORDNANDE
2008-09-08
A

Diarienummer
539-45950-2008
(2 beslut)

Sida
1(1)

Lennart de Maré
Jordbruksverket
Box 12
230 53 ALNARP

Överföring av förordnanden att handlägga förrättningar enligt 12 kap vattenlagen mm.

Länsstyrelsens beslut

Länsstyrelsen förordnar Lennart de Maré att som förrättningsman handlägga fortsatta förrättningar gällande omprövning av företagen Agnestads dikningsföretag av år 1946, Munkatorps dikningsföretag av år 1945 samt Ulvered och Örbacka torrlägningsföretag 1941.

Länsstyrelsen entledigar samtidigt Ingmar Petersson, Jordbruksverket, från uppdraget.

Ärendet

Ingmar Petersson, Jordbruksverket, har i skrivelse till Länsstyrelsen anhållit om entledigande från uppdragen att handlägga bland annat tre förrättningar gällande omprövning av dikningsföretag enligt 12 kap. vattenlagen (1983:291). Jordbruksverket föreslår samtidigt att Lennart de Maré, Jordbruksverket, förordnas att fortsatt handlägga omprövningarna av företagen Agnestads dikningsföretag av år 1946, Munkatorps dikningsföretag av år 1945 samt Ulvered och Örbacka torrlägningsföretag 1941.

Maria Wassén

Lars-Erik Persson

Kopia till

Ingmar Petersson, Jordbruksverket, Box 224, 532 23 SKARA
Naturvårdsverket, 106 48 STOCKHOLM
Birger Gustafsson, Dimbo Gästgivaregården 1, 522 93 TIDAHOLM
Ingemar Gustafsson, Dvärstorp, 522 93 TIDAHOLM
Anders Bengtsson, Linnégatan 2, 532 32 SKARA
Kjell Bogren, Örbacka 415, 462 93 VÄNERSBORG
Vänersborgs och Väne-Ryrs kyrkliga samfällighet, Box 283, 462 23 VÄNERSBORG
Victoria Kjellsson, Örbacka 455, 462 93 VÄNERSBORG
Vattenvårdsenheten
Landsbygdsenheten

ÅTERKALLELSE

2011-06-20

Förrättningsmannen
Lennart de Maré
Jordbruksverket
Box 12
230 53 ALNARP

**Återkallelse av ansökan om förrättning rörande
Munkatorps dikningsföretag av år 1945**

Undertecknade dåvarande ägare till Skara Munkatorp 1:5 ansökte med Bengt Bengtsson som kontaktman den 19 augusti 1994 om omprövning av Munkatorps dikningsföretag av år 1945. Anledningen till ansökan var anläggandet av damm inom dikningsföretagets område. Dammen tillkom med NYLA- och anläggningsstöd med villkor om bibehållande i minst 10 år. Förrättningen blev sedermera kopplad till en våtmarksanläggning i Afsen, vilken dock aldrig kom till utförande.

Anders Bengtsson har nu ensam lagfart på fastigheten och är därmed formell sökande till förrättningen. I förrättningen har bara en formell ändring i form av förordnande av ny förrättningsman skett. Något förrättningsmantråde har ännu inte hållits. Avtalstiden för NYLA- och anläggningsstödet har gått ut. Dikningsföretaget och dammen berör enbart den egna fastigheten.


Mot bakgrund av att dammen inte berör hela dikningsföretaget och att den berörda delen synes oåterkalleligen gömd under dammen, återkallar vi härmed ansökan om omprövning av Munkatorps dikningsföretag av år 1945.

Med vänlig hälsning



Bengt Bengtsson

Munkatorps Gård
532 95 Skara

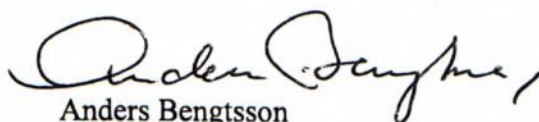

Anders Bengtsson

Linnégatan 2
532 32 Skara

337/77

5476

DIARIE Nr
K. LANTBRUKSSTYRELSEN

20 FEB. 1948

B E V I S.

Över verkställd besiktning av Munkatorps dikningsföretag av
år 1945 i Marums socken av Skaraborgs län.

Plan fastsrälld av Kungl. Lantbruksstyrelsen den 5 dec. 1947.

Bidrag från statens avdikningsanslag kr. 3.520:-

Lån från statens avdikningslånefond " 3.830:-

Fastställd arbetstid till den 1 september 1949.


Arbetstyrelsens ende intressent Godsägaren Per Ehn,

Munkatorp, Skara.

Vid genom ass. Axel Kedefält den 14 febr. 1948 verk-
ställd besiktning av ovan angivna företag befanns detsamma
vara utfört enligt den fastställda arbetsplanen i en omfattning
som jämte kostnaderna för syneförrättningen och betänkandet
motsvarar en summa av c: a 6.500:- kronor eller omkring 88 pro-
cent av det till 7.354:15 kronor fastställda kostnads-beloppet.

Skara den 14 febr. 1948.


I tjänsten:

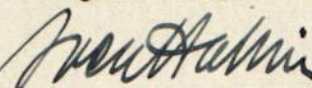

/Sven Hallin/
Lantbruksingenjör i Skaraborgs län.



utbet 6. 2.800
ins 3.100

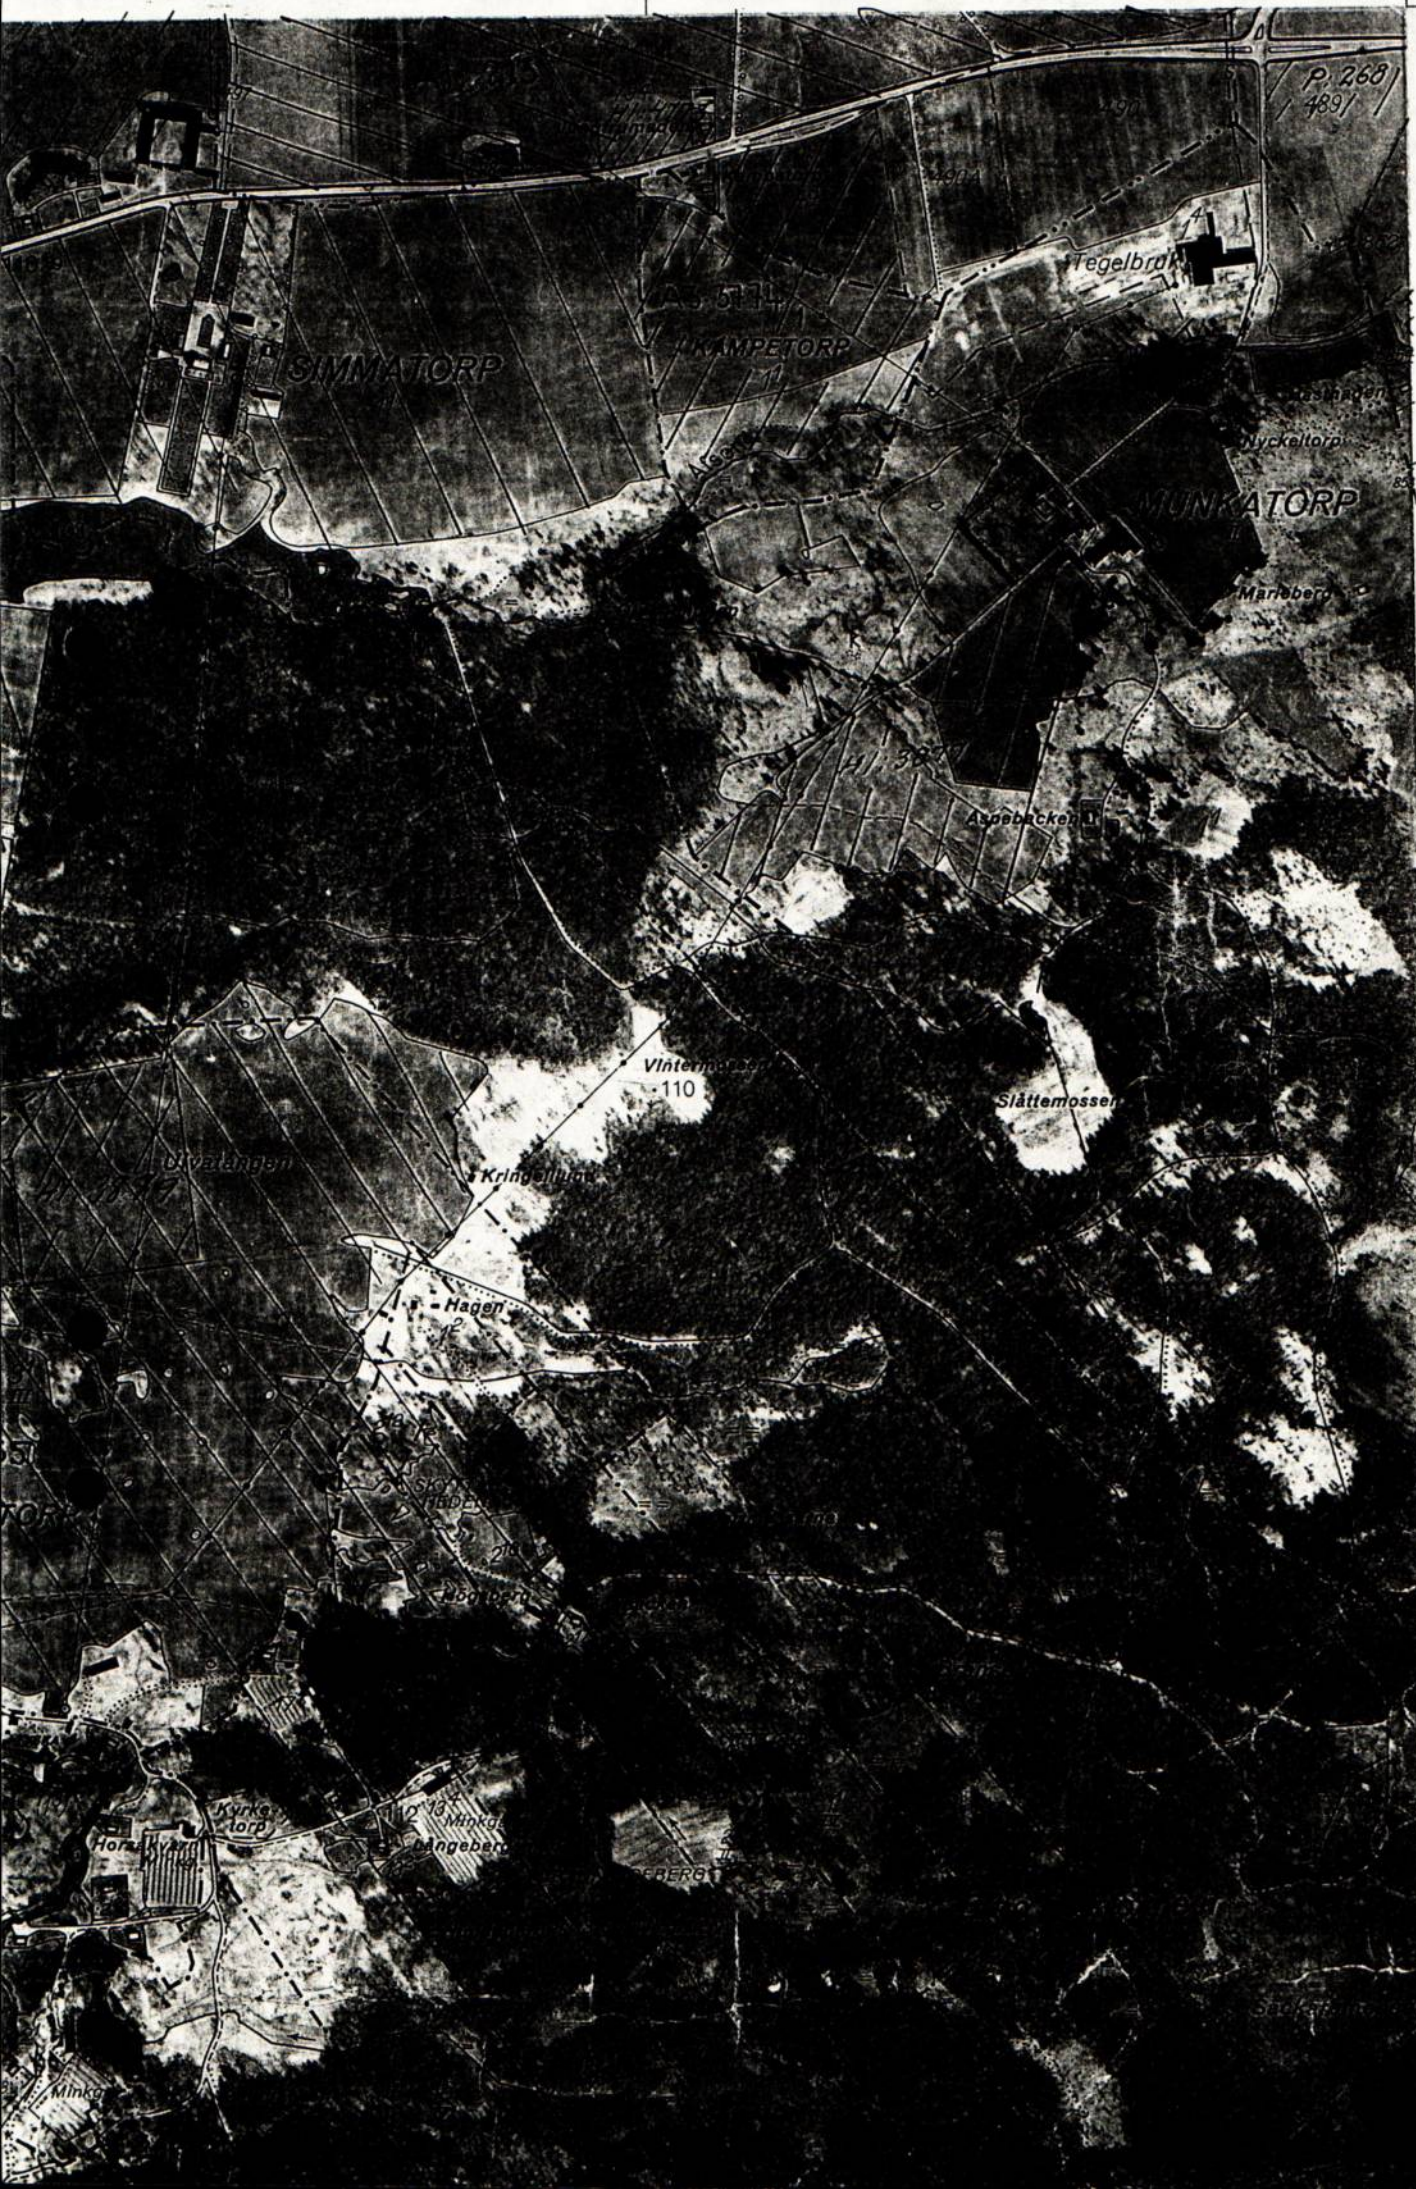

SKARA STAD

MARUMS S:N
ARDALA K:N

58°22'

MARUMS S:N
ARDALA K:N

SKARA
STAD

MARUMS S:N
ARDALA K:N

SKARABYGDENS D:A

4 C GRYTE

337/47
RAPPORT

DIARIE Nr 04082
K. LANTBRUKSSTYRELSEN
24 AUG. 1948

över verkställd avsyning.

Företag: "Munkatorps dikningsföretag av år 1945"
(namn, socken och län)
i Marums socken av Skaraborgs län.

Ordföranden: {

Förhandsman: {

Ende intressent: {

Godsägare Per Ehn, Munkatorp, Skara.

Arbetsplanen fastställd den 5 dec. 1947.

Ändring medgiven den

Bidrag från statens avdikningsanslag 3,520:-- kronor

Lån från statens avdikningslånefond 3,830:-- kronor

Arbets tid enl. synemännens utlåtande före utgången av år 1948.

Arbets tid enl. kontrakt med Lantbruksstyrelsen 1 sept. 1949.

Förlängning medgiven av { Lantbruksstyrelsen till
{ Vattendomstolen

Vid förrättningen, som verkställts av assistent Axel Kedefält
den 4 augusti 1948, har befunnits att företaget var utfört enligt den
fastställda arbetsplanen och förordas till godkännande.

Företagets slutliga kostnader ha uppgått till de beräknade.

Skara den 4 aug. 1948.

Sven Hallin
/Sven Hallin/

Lantbruksingenjör i Skaraborgs län.



1948 den 30 mars.

Uppgift jämlikt stadgandet i 1 §, 1 stycket, av lag om kronans förmånsrätt för avdikningslån den 14 juni 1929 (nr 164).

Företagets namn: Munkatorpe dikningsföretag av år 1945 inom Marums socken, Skaraborgs län.

Lån 3.830 kronor från statens avdikningslånefond enligt Kungl. Lantbruksstyrelsens beslut den 5 december 1947.

Lånet har beviljats för nedanstående, i utredningen angående detsamma upptagna fastigheter.

Fastighet	Mantal	Register- nummer	Ä g e r e
<u>Marums socken</u>			
Munkatorp	1/2	1 ¹	Per Ehn

Stockholm den 30 mars 1948.

På Kungl. Lantbruksstyrelsens vägnar

Albert Smith.

Handwritten mark

5712 47

"Munkatorps dikningsföretag av år 1945" inom Marums socken av
Skaraborgs län.


U p p g i f t

över sakägare och honom tillhörig fastighet, till vars kostnads-
andel lån beräknas utgå.

Socken och fastighet	Mantal	Reg.nr	Ä g a r e
<u>Marums socken.</u>			
Munkatorp	1/2	¹ 1	Per Ehn ✓

Skara den 3 dec. 1945.

I tjänsten:

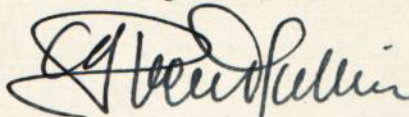

/Sven Hallin/

Lantbruksingenjör i Skaraborgs län.

DIARIE Nr 5477
K. LANTBRUKSSTYRELSEN
20 FEB 1948

Kungl. Lantbruksstyrelsens
arkiv

R 2*1098

Avskrift.

Betänkande

angående statsunderstöd till

"Munkatorps dikningsföretag av år 1945"

i Marums socken av Skaraborgs län;

upprättat år 1945

av

Sven Hallin.

Lantbruksingenjör i Skaraborgs län.

Genom Kungl. Lantbruksstyrelsens
beslut denna dag fastställd till
ett utlåtande vid arbetets utförande.
Stockholm den 5 december 1947
På Kungl. Lantbruksstyrelsens vägnar:
Albert Smith

B E T Ä N K A N D E

rörande fråga om statsunderstöd till utförande av "Munkatorps
dikningsföretag av år 1945" i Marums socken av Skaraborgs län.

Belägenhet. Området är beläget omkring 2 km. nordost om Marums
kyrka och anges å översiktskartan i synehandlingarna med
gul färgbeteckning.

Rättsliga förhållanden m.m. Förslag angående företaget har
upprättats vid av undertecknad handlagd, den 17 januari 1945
avslutad syn enligt vattenlagen. Besvär mot förrättningen har
ej anförts /bil. a/.

Statsbidrag från avdikningsanslaget, skogsutdikningsan-
slaget eller anslaget till förstärkning av ofullständiga jord-
bruk /avloppsförbättringsbidrag/ eller lån från odlingslåne-
fonden eller statens avdikningslånefond har tidigare icke utgått
till torrläggning av i företaget ingående mark.

Hydrografiska förhållanden, avloppens dimensioner m.m. äro
närmare angivna i synemännens utlåtande.

Motstående intressen. Några motstående intressen hava ej kunnat
utrönas.

Redogörelse inför länets täckdikningsnämnd över kostnader, förbättringsvärden och jordartsförhållanden har jämlikt lantbruksingenjörsinstruktionens bestämmelser lämnats utan att från nämndens sida föranleda någon erinran mot företagets understödjande av statsmedel /bil. b/.

Arbetstid. Enligt vid syneförrättningen meddelade bestämmelser skall företaget vara fullbordat till den 1 september 1948.

Företagets areal, kostnad och båtnad framgår av bifogad tabell/bil.c/.

Statsunderstöd. Företaget berör endast en delägare och denne har tidigare ingivit ansökan om bidrag från statens avdikningsanslag och lån från statens avdikningslånefond. Bifogade tabell /bil.d/ utvisar beräknade bidrags- och lånebelopp.

Sammandrag av företagets kostnader är infört här nedan.

Förord. Den vid syneförrättningen verkställda utredningen angående företaget har givit vid handen, att torrläggning av i företaget ingående marker är en förutsättning för ett rationellt utnyttjande av desamma. Enligt gällande bestämmelser synes, på sätt ovannämnda tabell utvisar, statsunderstöd kunna utgå till företaget med i avrundade tal 3,520:-- kronor från statens avdikningsanslag och 3,835:-- kronor från statens avdikningslånefond.

Den av företaget berörda marken är till större delen redan odlad. Dess utförande avser att bereda avlopp för planerad täckdikning och kan väntas medföra omedelbar ökning av torrlägningsområdets skördeavkastning.

Vid detta betänkande fogas ytterligare:

- I. Syneakter, bestående av 1 häfte handlingar samt 2 blad plan-,
profil- och sektionsritningar.
- II. Förteckning över länssökande (ej inhöftad).
I-II
- III. Arvodesräkningar /bil. e /.

Skara 1 aug. 1945.

I tjänsten:

Sven Hallin
Lantbruksingenjör i Skaraborgs län.

Kostnadssammandrag.

	Kostnad	Summa
	kr öre	kr öre
<u>Torrlägningskostnad.</u>		
Arbets- och materialkostnad	6,920:--	6,920:--
<u>Förrättningskostnad.</u>		
Kostnad för syneförrättningen	401:55	
" " utredningen angående stats- understöd	32:60	434:15
Summa kronor		7,354:15

Skara 1 aug. 1945.

I tjänsten:

Sven Hallin.

Lantbruksingenjör i Skaraborgs län.

Vid arbetsplanens fastställande för kostnaden
för fruktens beräkning till 7.354 kronor 15 öre
Stockholm den 5 december 1947.

På Kungl. Lantbruksstyrelsens vägnar:
Alfred Smith

D i a r i e b e v i s .

Såvitt här fört diarium utvisar, hava besvär icke anförts över en, enligt uppgift, av lantbruksingenjören Sven Hallin handlagd, den 17 januari 1945 avslutad syneförrättning rörande torrläggning av mark, tillhörande Munkatorps dikningsföretag av år 1945 inom Marums socken, Skaraborgs län; betygar Vänersborg i Västerbygdens vattendomstols kansli den 12 juli 1945.

I tjänsten:

Erik T:son Uggla.

t.f. vattenrättssekreterare.

Stämpel Två kronor.

Sammanfattning av uppgifter om företagets areal,kostnad och båtnad.

Samfällighet	A r e a l			K o s t n a d	B å t n a d	Relativ kostnad
	Å k e r	A n n a n m a r k	S u m m a			
	H e k t a r			kronor	kronor	
	8,58	4,23	12,81	7354:15	7823:80	0,94
Summa	8,58	4,23	12,81	7354:15	7823:80	
Skara i aug. 1945.						
I tjänsten:						
Sven Hallin.						
Lantbruksingenjör i Skaraborgs län.						

ARVODESRÄKNING

för betänkande och utredning angående statsunderstöd till

"Munkatorps dikebyggnadsföretag av år 1945"

inom Mälarums socken

av Skaraborgs län, avgiven i enlighet med gällande lantbruksingenjörstaxa.

	Kr.	öre
Översiktskarta i 2 exemplar	à	
Betänkande, sid. 3	" 3:-	9 -
Upprättande av tabeller och kostnadsförslag i sammandrag, dagar 1/2	à 12:-	6 -
Upprättande av ansökningshandlingar m. m. dagar 1/4	" 12:-	3 -
<i>Redryskad till täckedikningsområden</i> Kopia av plankartan à väv	1 ord à 3:-	3 -
" " profiler och sektioner		
" " bro- och trumritningar		
Avskrift av ~~synhandlingar och~~ betänkande m. m. sidor 12	à 0.55.	6 60
Inhäftning av handlingar		1 -
Diariebevis, utlägg		3 -
Kommissionärsarvode		1 -
Summa Kronor:	32	60

Den, som med denna räkning sig icke åtnöjer, äger att densamma klandra genom stämning till Skaraborgs häradsrätt inom tre månader härefter.

Skara den 19 45

Jonas Hallin
Statens lantbruksingenjör.

Valideras ex officio!

[Signature]

DIARIUM 2848

K. LANTBRUKS

6 DEC 1945

R

2-109

Komm. Lantbruksskolens
Kulturhistoriska byrås arkiv

Handlingar angående

"Munkatorps dikningsföretag av år 1945"

i Marums socken av Skaraborgs län;

upprättade år 1945 vid syneförrättning

enligt vattenlagen

av

Sven Hallin.

Statens lantbruksingenjör.

Protokoll vid syn-
förättning enligt vat-
tenlagen för för-
läggning av mark
förhållande Munka-
torps i Marums
socken av Skara
borgs län.

Den 17 januari 1945 i Munkatorps.

Närvarande: Underbeckstad, statens lant-
bruksingenjör och förättningsman, samt
gode männen Edvin Persson, Skaratorps,
och Boer Wennerstedt, Hospitalsgården,
ävensom följande sakägare:

Såkanden Per Ohn äg. Munkatorp 1'
H. G. Gustafsson " Ängatorp (stadrägen 856)

§ 1

Upplästes det för förättningsmannen
utfärdade förordnandet, som hade lydelse
enligt bil. A.

§ 2

Något järn senast synemännen kunde
sjästrändas.

§ 3

Förelades vid förundersökning upprättad
nivåkartan över det vattenbeskrivade om-
rådet samt profet över avloppsen trär-
ifrån, ävensom upprättat förslag till
föreläggningens ordnande med hänsyn
till förhållande.

§ 4

Såkanden bekräftade sina under hand

2

gjorda yrkanden om i frågavarande
avlopps förhållning och i genläggning
med för i möjligaste mån, så att
man därav besöende snart må
kunna på ändamåls enlystade sätt
försläggas.

§ 5

Myndighetens sammankommit beslutande,
som hade lydelse enligt bil. 6.

§ 6

Att mottaga och förvara här för-
taget Örskande Vardslöjan och ritningar
sålunda sammankommit Per Ekström, Wank-
borg.

§ 7

I fråga om förädlning, förklarades
man vidades till den nyprättade avrödes-
förhållningen, varav ett exemplar
överlämnades till alltförvararen.

§ 8

Som intet vidare skulle att här
protokollet avslutad, förklarades
förädlningen avslutad och sammankom-
mitet nyprättad.

Ort och tid som ovan

I Hälsösten
Göteborg

Biträdande gode män:
Edvin Persson Allmannastad

Brädska

Alman

3

Ad. 95-159
1943



Bil. A.

Till

Kungl. Maj:ts Befallningshavande i Skaraborgs län.

Förordnande.

Lantbruksingenjören S. Hallin förordnas härmed att i laga ordning verkställa ifrågavarande förrättning; och införsäkras från honom bevis om förordnandets emottagande.

Mariestad å landskansliet den 5 november 1943.

Carl Mannerfelt
Carl Mannerfelt.

J. Sunnerholm
J. Sunnerholm.

Undertecknad får härmed vördsamt anhålla om förord-

nande för inom länet tjänstgörande lantbruksingenjör att jäm-
likt bestämmelserna i gällande vattenlag handlägga syneför-
rättning för torrläggning av vattenskadade marker tillhörande

Munkatorp i Märums socken
av Skaraborgs län.

~~Rörteckning över de fastigheter, som ytterligare kunna för-
väntas bli av företaget berörda, återfinnes å omstående sida~~

Närmaste järnvägsstation till förrättningsstället är:

Skara

Meddelanden angående förrättningen torde ställas till:

Undertecknad

adress Munkatorp

pr Skara

Telefon: 132

Munkatorp den 4/11 1943

P. E. Lm

Jag får vördsamt föreslå, att ifrågavarande förordnande utfärdas för mig.

Skara den 4 nov. 1943.

Sven Hallin
Sven Hallin

Statens lantbruksingenjör
i Skaraborgs län

FÖRTECKNING

över fastigheter, som väntas bli av företaget berörda.

Fastighetens namn:

Ägarens namn:

Hemmanstal	Registernummer	Littera å kartan	Socken, by och hemman	Delägares namn, hemvist m. m. samt ägobeskrivning	Ägofigu- rens nummer
1	2	3	4	5	6
			<u>Marums socken.</u>		
1/2	1'		Blankatorps	Per Öhn	
				åker, mylla på lera	1
				" - " -	2
				äng,	3
				" - " -	4
				" - " -	5
				" - " -	6
				" - " -	7
				" - " -	8
				" - " -	9
				" - " -	10
				" - " -	11
				åker	12
				äng,	13
				" - " -	14
				" - " -	15
				" - " -	16
				åker,	17
				" - " -	18
				" - " -	19
				" - " -	20
				" - " -	21
				äng	22
				" - " -	23
				åker,	24
				" - " -	25
				äng,	26
				" - " -	27
				Överföres	

A r e a l								Nuvarande värde			Blivande värde			Förbättringsvärde		
Åker		Äng och odlingsmark		Annan duglig mark		Impediment och högl. mark		pr har	pr ägofigur		pr har	pr ägofigur		pr har	pr ägofigur	
Har	ar	Har	ar	Har	ar	Har	ar	Kr.	Kr.	öre	Kr.	Kr.	öre	Kr.	Kr.	öre
7		8		9		10		11	12		13	14		15	16	
155								560	868	- 1400	2170	-	840	1302	-	
75								630	472	50	"	1050	-	770	577	50
		07						320	22	40	800	56	-	480	3360	
		35						"	112	-	"	280	-	"	168	-
		15						"	48	-	"	120	-	"	72	-
		40						"	128	-	"	320	-	"	192	-
		22						"	70	40	"	176	-	"	10560	
		24						"	76	80	"	192	-	"	11520	
		25						"	80	-	"	200	-	"	120	-
		14						400	56	-	"	112	-	400	56	-
		06						"	24	-	"	48	-	"	24	-
30								490	147	- 1400	420	-	910	273	-	
		15						400	60	- 800	120	-	400	60	-	
		33						"	132	-	"	264	-	"	132	-
		46						"	184	-	"	368	-	"	184	-
		07						"	28	-	"	56	-	"	28	-
153								660	1009	80	1400	2142	-	740	1132	20
56								700	392	-	"	784	-	700	392	-
125								630	787	50	"	1750	-	770	962	50
35								770	269	50	"	490	-	630	220	50
23								490	112	70	"	322	-	910	209	20
		04						320	12	80	800	32	-	480	1920	
		09						"	28	80	"	72	-	"	4320	
52								840	436	80	1400	728	-	560	291	20
42								700	294	-	"	588	-	700	294	-
		32						300	96	- 800	256	-	500	160	-	
		28						"	84	-	"	224	-	"	140	-
746		362							6033	-		13340	-		7307	-

Hemmanstal	Registreringsnummer	Littera å kartan	Socken, by och hemman	Delägares namn, hemvist m. m. samt ägobeskrivning	Ägofigurens nummer
1	2	3	4	5	6
				Överför åker, mylla på lera	28
				" - " -	29
				äng, - " -	30
				" - " -	31
				<u>Summa</u>	

A r e a l								Nuvarande värde			Blivande värde			Förbättringsvärde		
Å k e r		Äng och odlingsmark		Annan duglig mark		Impediment och högl. mark		pr har	pr ägofigur		pr har	pr ägofigur		pr har	pr ägofigur	
Har	ar	Har	ar	Har	ar	Har	ar	Kr.	Kr.	öre	Kr.	Kr.	öre	Kr.	Kr.	öre
7		8		9		10		11	12		13	14		15	16	
746	362								6033	-		13340	-		7307	-
47								1200	564	-	1400	658	-	200	94	-
65								"	780	-	"	910	-	"	130	-
	35							320	112	-	800	280	-	480	168	-
	26							"	8320		"	208	-	"	12480	
858	420								7572	20		15396	-		7823	80

Munkatorp den 17 jan. 1945
 Stenfallin

Eskil Persson

Stenfallin

ARBETSBESKRIVNING.

Innan arbetet påbörjas skall avvägning och utsättning på minst var femtionde meter genom sakkunnig person verkställas.

Vid arbetets utförande iakttages:

att förekommande dikeskrökar ej få göras skarpa, utan böra i möjligaste mån uträtas eller avrundas,

att där dike går i rågång, bör grävningen så verkställas, att rågången och dikets mittlinje komma att sammanfalla,

att vägbana, bebyggd tomt eller trädgård ej utan innehavarens medgivande må användas som upplagsplats för dikesjord,

att förefintliga gränsmärken ej må genom arbetet rubbas eller döljas, såvida icke dessförinnan genom vederbörlig lant-

mätarens försorg nya märken blivit utsatta.

att rörledning ej får täckas, innan läggningen blivt genom lantbruksingenjör eller hans ombud kontrollerad, såvida densamma utförts av annan än Hushållningssällskapets täckdikningsförman, vilken ej är entreprenör,

att där risk för slamning i rörledning förefinnes rörskarvarna snarast


täckas med matjord eller om så är föreskrivet, grus, sågspån o.d.,
att rörledning under flödesränna skall täckas med ett minst 0,3 m. tjockt
jordlager, där ej annorlunda föreskrivits, fyllningen stampas väl,
att huvudfixpunkt för höjdbestämmningen är:

För västra området kors i jordfast sten å höjden + 5,54 m. vid punkt
D norra vägkanten.

För östra området kors i jordfast sten å höjden + 6,61 m. c:a 4 m.
norr om punkt 31 + 94.

Munkatorp den 17 jan. 1945.

I tjänsten:

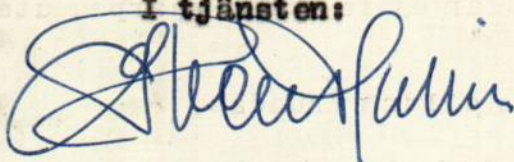

Kostnadsförslag.


Bil. D.

L ä g e	Längd m.	Arbete, jordmån m. m.	Antal	å pris	Kostnad		Kostnad		S u m m a	
					Kr.	öre	Kr.	öre	Kr.	öre
1	2	3	4	5	6		7		8	
		<u>Diket A - B - C - D.</u> $\leftarrow$								
5+93-5+69	24 ^v	Justering av botten och slänter m	24 ^v	0:50	12	-- [✓]				
5+69-3+72	197 ^v	8" rör med frakt "	197 ^v	2:25	443	25 [✓]				
3+72-2+25	147 ^v	5" - " - "	147 ^v	1:10	161	70 [✓]				
2+25-0	225 ^v	9" - " - "	225 ^v	2:70	607	50 [✓]				
5+69-3+72	197	Grävning, läggning och återfyllning "	197 ^v	1:--	197	-- [✓]				
3+72-2+25	147	- " - "	147 ^v	0:85	124	95 [✓]				
2+25-0	225	- " - "	225 ^v	1:20	270	-- [✓]				
5+69		Rörlutlopp I st	1 ^v	45:--	45	-- [✓]				
3+72		Brunn typ C ; d=0,45 m "	1 ^v	32:--	32	-- [✓]				
2+25 0 }		" " A; d=0,6 " "	2 ^v	65:--	130	-- [✓]				
2+27		Rörbro enligt ritning "	1 ^v	70:--	70	-- [✓]	2093	40 [✓]		
		Arbetsledning och oförutsett					206	60 [✓]	2300	-- [✓]
		<u>Diket C - F - G - H.</u>								
10-13+20	320 ^v	6" rör med frakt m	320 ^v	1:50	480	-- [✓]				
13+20- -14+60	140 ^v	12" - " - "	140 ^v	4:--	560	-- [✓]				
14+60- -17+12	252 ^v	10" - " - "	252 ^v	3:15	793	80 [✓]				
10-13+20	320	Grävning, läggning och återfyllning "	320 ^v	0:90	288	-- [✓]				
13+20- -14+60	140	- " - "	140 ^v	1:55	217	-- [✓]				
14+60- -17+12	252	- " - "	252 ^v	1:35	340	20 [✓]				
10+57		Brunn typ C; d=0,45 m st	1 ^v	30:--	30	-- [✓]				
13+20		" " C ; d=0,60 m "	1 ^v	50:--	50	-- [✓]				
14+60 16 17+12 }		" " A; d=0,60 m "	3 ^v	65:--	195	-- [✓]				
13+22 14+92 }		Rörets framdragning genom väg "	2 ^v	6:--	12	-- [✓]	2966	-- [✓]		
		Arbetsledning och oförutsett					284	-- [✓]	3250	-- [✓]
		Överföres							5550	-- [✓]

L ä g e	Längd m.	Arbete, jordmån m. m.	Antal	å pris	Kostnad		Kostnad		S u m m a	
					Kr.	öre	Kr.	öre	Kr.	öre
1	2	3	4	5	6		7		8	
		Överfört							5550	--
		I Diket F - F.								
20-20+57	57	3" rör med frakt	m	57	0:50	28	50	✓		
		Grävning, läggning och återfyllning	"	✓ 57	0:60	34	20	✓		
20+54		Rörets framdragnings genom väg o. stenmur		✓		10	--	✓		
20+57		Brunn typ A; d=0,37 m	st	✓ 1	35:--	35	--	✓	107	70
		Arbetsledning och oförutsett							2	30
									✓ 110	--
		Diket I - K - L - M.								
30-30+62	62	4" rör med frakt	m	62	0:80	49	60	✓		
30+62- -30+98	36	6" - " -	"	36	1:50	54	--	✓		
30+98- -31+94	96	5" - " -	"	96	1:10	105	60	✓		
31+94- -32+96	102	4" - " -	"	102	0:80	81	60	✓		
30-30+62	62	Grävning, läggning och återfyllning	"	62	0:70	43	40	✓		
30+62- -30+98	36	- " -	"	36	0:90	32	40	✓		
30+98- -31+94	96	- " -	"	96	1:05	100	80	✓		
31+94- -32+96	102	- " -	"	102	0:80	81	60	✓		
31+80- -31+94	14	Berg	m	14	7:--	98	--	✓		
31+94		Rörets framdragnings genom väg	st	1	3:--	3	--	✓		
+62 30+42		I Brunn typ C; d=0,45 m	"	1	45:--	45	--	✓		
30+98		" " B; d=0,37 m	"	1	20:--	20	--	✓		
31+94 32+96		" " A; d=0,45 m	"	2	45:--	90	--	✓		
30-30+62	62	Lera	m	25	1:20	30	--	✓	835	--
		Jordersättning							6	25
		Arbetsledning och oförutsett							78	75
									920	--
		Överföres							6580	--

L ä g e	Längd m.	Arbete, jordmån m. m.	Antal	å pris	Kostnad		Kostnad		S u m m a	
					Kr.	öre	Kr.	öre	Kr.	öre
1	2	3	4	5	6		7		8	
		Överfört							6580	--
		I Diket L - L .								
40-41+20	120 ^v	5" rör med frakt	m	120 ^v 1:10	132	-- ^v				
		Grävning, läggning och återfyllning	"	120 ^v 1:05	126	-- ^v				
41+18		Rörets framdragnings genom väg	st	1 ^v 5:--	5	-- ^v				
41+20		Brunn typ A; d=0,45 m	"	1 ^v 45:--	45	-- ^v	308	-- ^v		
		Arbetsledning och oförutsett					32	-- ^v	340	-- ^v
		Summa kronor							6920	-- ^v

Munkatorp den 17 jan. 1945.

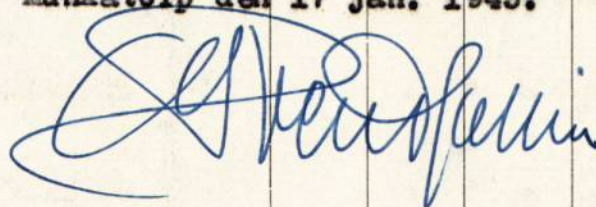

Översiktskarta.



Skala 1:100 000 .

Bil. E.

Utlåtande vid syneförrättning enligt vattenlagen för torrläggning av mark tillhörande Munkatorp i Marums socken av Skaraborgs län.

Ifrågavarande företag, som avser fördjupning och delvis igenläggning med rör av ett i nordvästlig och ett i nordostlig huvudriktning flytande avlopp med sidogrenar genom och från vattenskadade marker, belägna omkring 2 km. nordost om Marums kyrka inom sektion n:r 2 av nederbördsområde n:r 142, 1 och för ernående av bättre torrläggning och ökad alstringsförmåga, är enligt bestämmelserna i 7 kap. vattenlagen att anse såsom dikning. Belägenheten framgår av omstående översiktskarta, där torrlägningsområdet utmärks med gul färg och vattensamlingsområdets gränser med blå linjer.

Över till uppgrävning ifrågasatta avloppssträckor hava profil- och sektionsritningar upprättats utvisande förhållandena vid undersökningstillfället, varjämte de härav beroende vattenskadade markerna avfattats å nivåkarta. Å denna karta äro de till uppgrävning avsedda avloppssträckorna utmärkta med dels dubbla, dels enkla röda linjer och de röda bokstäverna A - B - C - D - E och I - K - L - M för huvudavloppen samt C - F - G - H, F - F^I och L - L^I för sidodiken härtill. Dubbla röda linjer beteckna härvid, att avloppet skall utföras som öppet

dike, och enkel röd linje, att det skall göras täckt. Streckad röd linje mellan tvänne heldragna betecknar täckt ledning för vanlig vattenföring under öppen ränna för flöden. Avloppens blivande dimensioner hava å profil- och sektioneritningarna utmärkts med rött.

Vattensamlingsområdet för de olika avloppssträckorna har uttagits å generalstabens karta och delvis uppgåtts å marken. Storleken har med blått angivits å profilritningarna. Räknat i liter pr sekund och hektar har den största till avrinning kommande vattenmängden i fråga om avlopp för flöden antagits komma att uppgå till 1,0 från skogsmark och 2,0 från annan mark samt i fråga om avlopp för vanlig vattenföring till 0,2 från all mark. Medelvattenmängden under vegetationsperioden har antagits vara 0,05 liter pr sekund och hektar från all mark.

På grundval av de sålunda uträknade vattenmängderna hava avloppen dimensionerats för möjliggörande av torrläggning till 1,2 meters djup av all härav beroende mark, tillhörig sökanden.

Den mark, för vilken dikningen medför båtnad, och som alltså skall ingå i företaget, begränsas å nivåkartan av en streckad svart linje så belägen, att all därutanför liggande mark torde kunna till fullo torrläggas utan hinder av nuvarande vattenförhållanden i till uppgrävning avsedda avloppssträckor.

För utrönande av den genom företaget uppkommande båtnaden hava synmännen efter i 7 kap. 22 § vattenlagen stadgade grunder

verksamhet uppkattning, vars resultat i detalj föreligger i den bilagda värderingslängden. All den mark, som av företaget förbättras, tillhör sökanden.

Kostnaderna för företagets utförande och underhåll, ävensom förrättningskostnaderna skola sålunda gäldas av sökanden ensam.

För mark, som åtgår till öppna avloppet I - K:s utvidgning, ersättes ägaren till stadsägan 853 med 6 kronor 25 öre innan grävningserbetet på denna sträcka påbörjas.

Andra skador, som till äventyrs kunna under arbetstiden av företaget orsakas, skola jämväl till fulla värdet ersättas, därest någon sakägare hos sökanden framställer yrkande härom inom ett år efter företagets färdigställande. Sådan skada skall då utan dröjsmål genom sökandens försorg uppskattas av sakkunnig person och därefter omedelbart ersättas. I brist på åsämjande vid val av värderingsman skall uppskattningen verkställas av inom länet tjänstgörande lantbruksingenjör eller den, han i sitt ställe sätter.

Avgift, varom förmäles i 11 kap. 95 § vattenlagen, skulle understiga femton kronor och behöver förty ej erläggas.

Jämlikt föreskrifterna i 10 kap. 62 § vattenlagen få syne-
männen i fråga om företaget ytterligare bestämma
att det skall, därest sökanden önskar fullfölja detsamma, utfö-

- ras i fullständig överensstämmelse med bestämmelserna i detta utlåtande med därtill hörande ritningar och handlingar;
- att ur öppet avlopp uppschaktad jord och sten skall läggas på sökandens mark samt minst 0,6 meter från avloppets kanter och med en lutning mot dessa, icke överstigande 1:1, varjämte nödiga öppningar för ytvattnets framläppande genom upplagen skola anordnas;
- att till rörledningar och rörtrummar skola användas rör, som uppfylla gällande standardfordringar;
- att under arbetstiden vatten ej får uppdämmas eller påsläppas på sätt att skada uppstår;
- att rörbrott, ras eller förskjutningar, som till äventyrs inträffa, omedelbart skola avhjälpas och nödiga släntförändringar eller förstärkningsåtgärder vidtagas;
- att arbetena må begynna så snart detta utlåtande vunnit laga kraft, samt böra vara bragta till slut före utgången av år 1948;
- att företaget skall anses fullbordat, när det avsynats och godkänts av inom länet tjänstgörande lantbruksingenjör samt att det skall benämnas "Munkatorps dikningsföretag av år 1945".

Talan mot förrättningen och detta utlåtande må föras vid Västerbygdens vattendomstol, adress Vänersborg, till vilken besvären med iakttagande av bestämmelserna i 11 kap. 85 § vattenlagen skola vara ingivna inom sextio dagar från nedanstående datum.

Munka-

torp den 17 jan. 1945.

I tjänsten:

Andersson

Biträdande gode män:

Karlén Persson Allenmestad

ARVODESRÄKNING

för syneförrättning enligt vattenlagen angående

Munka torps riknings-

fjärtag av år 1945

Marum

socken av

Årslöv

län,

upprättad enligt nedanstående §§ i lantbruksingenjörstaxan av den 27 juni 1930.

År	Dato	A r b e t e	An- tal	å kr	Kr	öre	Kr	öre
1	2	3	4	5	6		7	
		Kallelser och kungörelser, § 5, st	4	0,50			2	-
		Ägomätning: i skala 1: 4000, §§ 6—10						
		a) för mättningsområdets gränser enl. tariff I,						
		1) i åker, raklinje km		1,50				
		krokinje " 4.8		3,00	14	40		
		i annan mark, raklinje "		3,00				
		krokinje "		6,00				
		2) för strandsträckor utefter sjö o. vattendrag med bredd över 15 m						
		i åker, raklinje km		3,00				
		krokinje "		5,00				
		i annan mark, raklinje "		5,00				
		krokinje "		11,00				
		3) för strandsträckor utefter mindre vattendrag, bredd 10—15 meter						
		i åker, raklinje "		1,00				
		krokinje "		2,00				
		i annan mark, raklinje "		2,00				
		krokinje "		5,00				
		b) för mättningsområdets olika ägoslag, ägofigurer och areal enligt tariff II						
		åker, medelareal 0.72 ha st	12	0.36	4	32		
		ha 8.58	0.54	4	63			
		äng och odlingsmark, medelareal 0.22 ha st	19	0.14	2	66		
		ha 4.23	0.74	3	14			
		annan mark och impediment, medelareal ha st						
		ha						
		> 15,						
		c) för vattenavlopp enl. tariff III med en medelbredd av 10—15 m						
		< 10						
		i åker o. d., raklinje km						
		krokinje "						
		i annan mark, raklinje "						
		krokinje "						
		Tillägg för mätning i skala 1:						
		d) för textning, skala o. d., 1:sta regalkarket			4	-		
		blad						
		övriga regalkark					33	15
		blad					35	15
		Överföres						

1	2	3	4	5	6	7
		Överfört				180 72
		Kostnadsberäkning, § 28, a) nyanläggning km	1	2,50	2 50	
		därjämte 25 öre pr m ² av våta sektionensarean vid h. v. y.				
		nämligen m ² sektion på "				
		b) vid förändring av befintligt avlopp "	1.6	4,00	6 40	
		därjämte 50 öre pr m ² av våta sektionensarean vid h.v.y.				
		nämligen m ² sektion på "				
		c) av kostnadsförslagets slutsumma 0,1 0/0 (broar och vallar inberäknade)			6 90	1580
		Förslag till invallning, § 29				
		a) Konstruktion och dimensionering av vallar			8 -	
		b) Inläggning av vallkrön km		0,50		
		c) Uppritning av tvärsektioner st		0,25		
		d) Kostnadsberäkning km		3,00		
		§ 46 Förslag till pumpstation dagar		12,00		
		Förslag till bro- och trumbyggnad, §§ 33—35 och 38				
		Dimensionsberäkning st		8,00		
		Ritarbete <i>fr. Dubbeltrumma</i>			7 -	
		för särskilt konstruerade landfästen st		4,00		
		Kostnadsberäkning				
		för särskilt konstruerade landfästen st		4,00		
		Grundförstärkning m ²		0,10		
		Ritningar, antal blad st		3,00		7 -
		Införande av höjdsiffror å plankartan, § 39	100	0,01		1 -
		Översiktskarta, § 41				4 -
		Ersättningslängd, § 42, grundbelopp			1 50	
		antal ersättningsbelopp st		0,25		
		Kostnadsfördelning, § 43, grundbelopp			2 -	
		antal fastigheter st		0,30		
		tillägg för fastigheter i olika avdelningar "		0,20		
		Utlåtande, § 45 sid	5	3,00		15 -
		Sammanträden o. upprättande av protokoll, § 46 mom. 1, dagar	3/4	12,00		9 -
		Särskild utredning, § 46, mom. 2 "		12,00		
		" "		12,00		
		Utredning å länets lantmäterikontor rörande fastighetsgränser, jordregisternummer o. d., § 46, mom. 15 dagar		12,00		
		Förslag enl. § 46 mom. 15, brunnar "	1 1/2	12,00	18 -	
		utlopp för täckt ledning "	1/2	12,00	6 -	24 -
		slamficka "		12,00		
		Lösen för:				
		Kopia av plankartan, § 51				256 52
		Summa kronor				
		1) 1:sta regalarcket			7 -	
		blad			7 -	
		regalark				
		övriga blad st				
		2) efter kartans skala och ägofigurernas medelareal, tariff VII,				
		skalan 1: 4000, medelareal 0.41 ha, ägofigurer st	31	0.07	2 17	
		ha	12.91	0.14	1 81	
		Överföres			10 98	

1	2	3	4	5	6	7
		Överfört			10 98	
		höjning för handkopia å ritpapper, 25 0/0				
		3) insättning av höjdlägestal	st	100	0,02	2 -
		inritning av kanaler och diken, grundbelopp			1 75	
		tillägg för varje cm verkligt mått å kartan, cm		45	0,05	2 25
		Kopia av profil-, sektions-, bro- och trumritningar, § 54,				16 98
		1) enligt tariff VIII, endast markyta	km			
		befintligt vattendrag eller vall	"			
		nytt avlopp eller vall	"	0.2	5.-	1 -
		ändring av befintligt avlopp	"	1.6	6.-	9 60
		2) tvärsektioner, originalritningens belopp				4 -
		3) broar och trummor, " "				7 -
		4) för varje med rubrik, skalor o. d. försett blad	st	1	3,00	3 -
						24 60
		nedsättning för kopia å kalkerväv 25 0/0				6 15
		Kopia av annan ritning, § 46, pumpstation,	dagar		12,00	
		brunn, rörtlopp och slamficka	"	2	12,00	24 -
		Avskrift av synehandlingarna, § 57	sid	22	0,55	12 10
		Översiktskarta i d:o, § 41				4 -
		Summa kronor				75 53
		Övriga förrättningskostnader.				
		Lösen av förordnandet jämte kommissionärsarvode				3 -
		Annonskostnader ang. sammanträden				
		Inbindning av förrättningshandlingar o. uppklistring av ritningar				7 50
		Arvode till biträdande förrättningsmannen				
		Ersättning till gode männen enligt egna räkningar				24 -
		Kostnader för hantlangning, materialer o. d.				35 -
						59 -
		Summa kronor				69 50
		Sammandrag.				
		Förrättningsmannens arvode				256 52
		Lösen för kopior och avskrifter				75 53
		Övriga förrättningskostnader				69 50
		Summa kronor				401 55

Den som icke åtnöjes med denna räkning äger att inom tre månader från nedanstående dag klander därå anställa genom stämning till

Skarabyggsören
Årunda borg

häradsrätt.

den 17 . 1 .

1945

Stenselius
Statens lantbruksingenjör.

Att sakägare erhållit en med denna lika lydande räkning betygga:

Erik Persson

Stenmarch

Kronor

kvitteras:

den

19

44
357 55
29/1
Myk.
44
gode männen betalda.