



Akt nr:
R-E1a-1101

AU\$R-E1a-1101

Vil.

309/47

2 exemplar
betänk

R 2-1101

509

LANTBRUKSSTYRELSEN
22 MRS. 1949
DIARIE Nr J1636
SAK Nr

KONTRAKT.

Sedan Kungl. Lantbruksstyrelsen den 12 juli 1947 till
Riddarehagens dikningsföretag av år 1944 i Bärebergs och Främmestads
socknar,

SKARABORGS LÄN

beviljat dels **statsbidrag** med sexhundrafemtio (650)
kronor att utgå från **statens avdikningsanslag** och dels
lån med femhundratjugo (520)^{x)}
kronor att utgå från **statens avdikningslånefond** ävensom
fastställt en av dåv. e. lantbruksingenjören S. Nilsson vid
syneförrättning år 1944 för företaget upprättad arbetsplan med därtill hörande kostnads-
förslag, har undertecknad, som av vederbörande intressenter utsetts till styrelse för-
troendeman för företaget, med
Lantbruksstyrelsen avslutat följande kontrakt, varigenom jag för egen del samt å veder-
börande intressenters i företaget vägnar åtager och förbind mig:

1:o) att utföra företaget i överensstämmelse med den fastställda arbetsplanen med
de eventuella ändringar däri, varom Lantbruksstyrelsen må komma att efter framställning
besluta,

att fullborda arbetet till den 1 september 1949,
att vid företagets utförande iakttaga de föreskrifter, som av Kungl. Maj:t eller Lantbruks-
styrelsen må hava meddelats,

x) Lånet indraget genom Kungl. Lantbruksstyrelsens beslut den
5 april 1949.

att vid sådana betongarbeten, som kunna ifrågakomma vid företaget, giva företräde för material av inhemsk tillverkning, då icke särskilda omständigheter till annat föranleda,

att bestrida vad utöver beviljat statsbidrag kan erfordras för företagets fullbordande,

att gälda vederbörande förrättningsman tillkommande gottgörelse för besiktning och avsyning av företaget,

att, när sådant av Lantbruksstyrelsen påfordras, förete behörigen verifierade räkenskaper över de med företaget förenade utgifterna ävensom att, därest det skulle visa sig, att torrläggningskostnad, varför statsmedel beviljats, beräknats till högre belopp än den verkliga kostnaden, efter föreskrift av Lantbruksstyrelsen vidkännas motsvarande minskning av statsbidraget och lånet,

att underhålla det utförda arbetet intill dess sådan underhållsskyldighet kan varda andra i laga ordning ålagd eller vederbörande från underhållsskyldigheten befriats, samt

att vid arbetets utförande ävensom i fråga om underhållsskyldighetens fullgörande underkasta ~~oss~~ mig Lantbruksstyrelsens inseende och kontroll;

2:o) att för tjänsteman, som förordnats att verkställa besiktning eller avsyning av företaget eller inspektion av underhållsarbetet, tillhandahålla den för företaget fastställda arbetsplanen med därtill hörande handlingar och ritningar;

3:o) att i händelse avvikelse utan därtill i vederbörlig ordning erhållet tillstånd skett från den fastställda arbetsplanen, eller arbetet icke blivit fullbordat inom därför bestämd tid och Lantbruksstyrelsen ej heller medgivit anstånd med dess utförande, eller Kungl. Statskontoret skulle finna den säkerhet, som blivit ställd för till Statskontoret avgiven skuldförbindelse angående lånets återbetalning, icke vidare nöjaktig, och ny säkerhet som av Statskontoret godkännes, icke varder inom bestämd tid avlämnad, eller den bestämda annuiteten icke varder i behörig tid erlagd, låta det ankomma på Lantbruksstyrelsen att inställa vidare utbetalning av statsmedlen samt att återfordra vad därav uppburits, beträffande lånet dock endast därest icke beslut om detsammās återbetalning och fördelning blivit meddelat, att inom viss angiven tid på en gång eller efter hand inbetalas, bidragsmedlen till Lantbruksstyrelsen, och lånemedlen till Statskontoret, ävensom att å sålunda lyftade och återburna medel erlägga fem procent årlig ränta från lyftningsdagen till dess återbetalning sker;

4:o) att ifråga om tid för lyftande av statsmedlen låta gälla vad Lantbruksstyrelsen därutinnan bestämmer, och skall någon del av statsbidraget och lånet inestå i Lantbruksstyrelsen, intill dess arbetet blivit vederbörligen avsynat och av Lantbruksstyrelsen godkänt;

5:o) att vid avslutandet av detta kontrakt för förvaring i Lantbruksstyrelsens arkiv till Styrelsen överlämna ett exemplar av till ärendet hörande förslag och utredning, dock med undantag för sådana förrättningsakter, som enligt gällande bestämmelser i fråga om redovisning av akter rörande företag enligt 7 kap. vattenlagen må vid nämnda tidpunkt hava överlämnats till Lantbruksstyrelsen, ävensom att, innan sista delen av statsmedlen lyftes, till Lantbruksstyrelsen överlämna fullständig beskrivning jämte ritning över sådan avvikelse från den fastställda planen, vartill vederbörligt tillstånd må hava meddelats;

6:o) att bestrida eller gottgöra kostnader, som i följd av erhållna statsbidrag och lån kunna föranledas för Lantbruksstyrelsen eller Statskontoret;

7:o) att för fullgörande av detta kontrakt ävensom, därest mot kontraktet brytes, för återbäring av lyftade statsmedel jämte därå upplupen ränta, ställa säkerhet, som av Lantbruksstyrelsen godkännes;

8:o) att till Statskontoret avgiva med behörig borgen eller annan säkerhet försedd skuldförbindelse angående lånets återbetalning; samt

9:o) att fullgöra de övriga åtaganden, som enligt gällande bestämmelser åligga mottagare av ifrågavarande statsmedel.

Härav äro två lika lydande exemplar upprättade, av vilka vardera kontrahenten tagit ett.

Bäreberg den *13 mars* 19*49*.

Klas Persson.

Att *Klas Persson.*

i bägges vår närvaro egenhändigt undertecknat förestående kontrakt, intyga:

Eunner Persson

Adress *Bäreberg*

Maja Persson

Adress *Bäreberg*

Kungl. Lantbruksstyrelsen antager detta kontrakt.


Stockholm den 16 juni 1950.

På Kungl. Lantbruksstyrelsens vägnar

Martin Ljunggren

Vederbörandes uppmärksamhet fästes å bestämmelserna i 13 kap. 17 § vattenlagen, vari stadgas att, därest det framtida underhållet försummas, Konungens Befallningshavande eller annan myndighet Konungen bestämmer äger själv bota bristen på den försumliges bekostnad.

*Riddarehagens dikningsföretag av år 1944
i Bärebergs och Främmestads socknar, Skaraborgs län,
enligt vid syneförrättning upprättat förslag av
Sverker Nilsson
c. landbruksingenjör.*

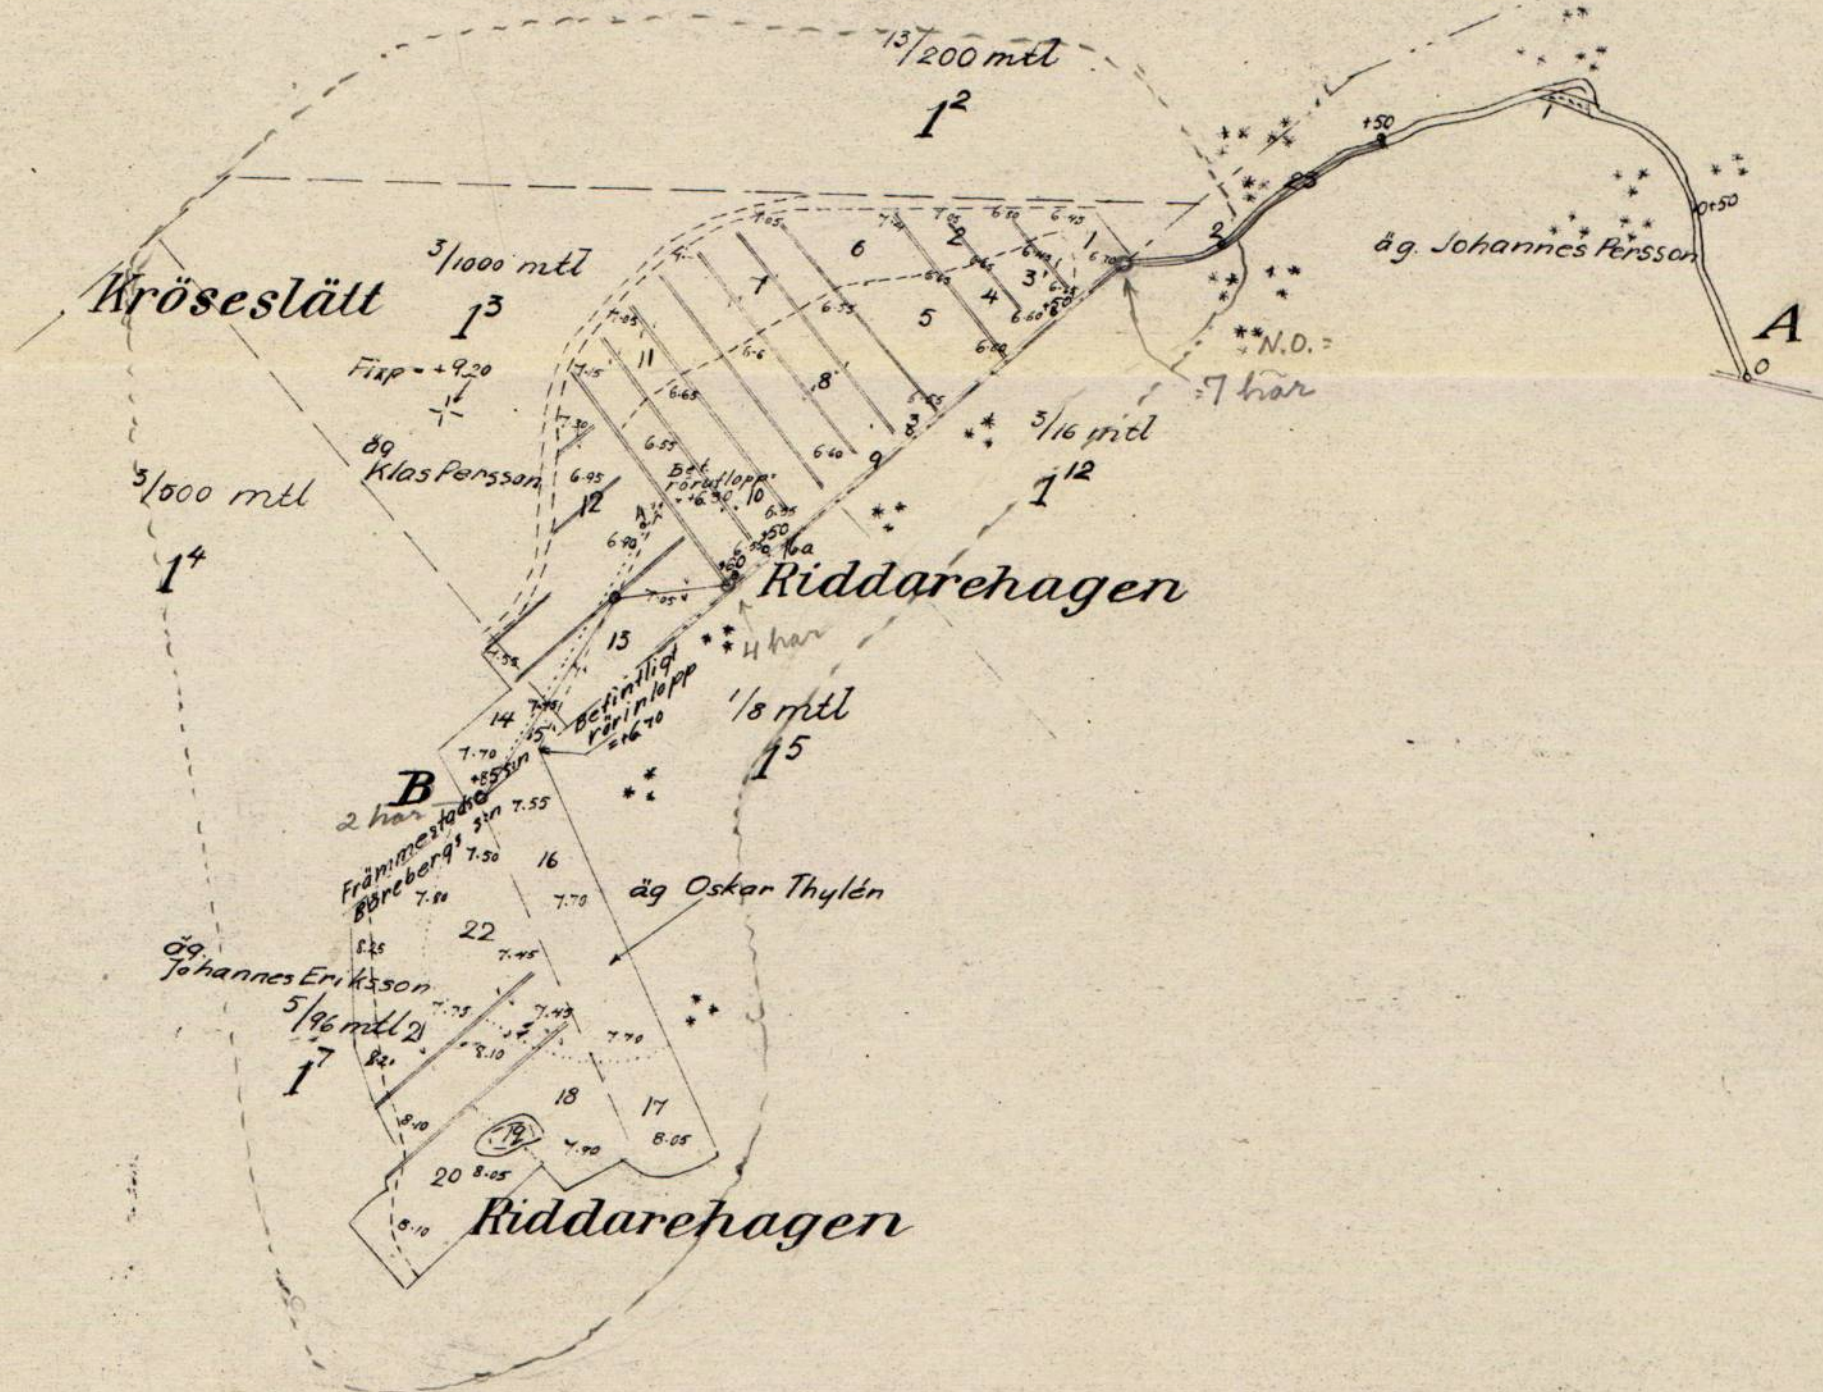

Kungl. Lantbruksstyrelsens
arkiv

LANTBRUKSSTYRELSEN
22 MRS. 1949
DIARIE Nr 7 1636.
SAK Nr

R 2•1101

Levstam el.

Avskrift.

B e t ä n k a n d e
jämte handlingar rörande
Riddarehagens dikningsföretag av år 1944
i Bärebergs o. Främmestads socknar, Skaraborgs län;
upprättade av
Sverker Nilsson
e. lantbruksingenjör.

Avskrift.

B e t ä n k a n d e
jämte handlingar rörande
Riddarehagens dikningsföretag av år 1944
i Bärebergs och Främmestads socknar, Skaraborgs län,
upprättade av
Sverker Nilsson
e. lantbruksingenjör.

Genom Kungl. Lantbruksstyrelsens beslut
denna dag fastställd till efterrättelse vid
skillets utfisande med tillägg att förs-
taget må utföras på rätt i profititimen
angivits med grön beteckning.

Stockholm den 12 juli 1942

P. Kungl. Lantbruksstyrelsens vägnar:
Alfred Smith.

Kungl. Lantbruksstyrelsen har denna dag
medgivit, att företaget må utföras med de ändringar,
som finnas angivna i en av lantbruksingenjören

L. Hallin den 1 september 1949 utfärdad avsningsrapport
och som i de fastställda ritningarna angivits med
blå beteckning.

Stockholm den 16 juni 1950

Enligt uppdrag
Hj. Forsman.

B e t ä n k a n d e

rörande statsunderstöd till Riddarehagens dikningsföretag av år 1944 i Bärebergs och Främmostads socknar, Skaraborgs län.

Rättsliga förhållanden m. m.

Förslag angående företaget har upprättats vid av undertecknad handlagd, den 19 maj 1944 avslutad syn enligt vattenlagen. Besvär över förrättningen har icke anförts (bil. a). Det sålunda lagakraftvunna förslaget ligger till grund för följande utredning.

Såvitt det kunnat utredas, har statsunderstöd i torrlägningshänseende icke tidigare utgått till berörda marker.

Redogörelse över förslaget har översänts till täckdikningsnämnden, som ej haft något att erinra.

Belägenhet.

Företaget är beläget omkring 3,5 km väster om Bärebergs kyrka. Närmare läge framgår av den till synhandlingarnas utlåtande fogade översiktskartan, där berörda område markerats med gul färg inom röd gräns.

Hydrografiska förhållanden, avloppens dimensioner m. m. äro närmare utredda i synemännens utlåtande.

Motstående intressen av betydelse förekomma ej.

Arbetstid och styresman.

Enligt utlåtandet skall företaget vara fullbordat före utgången av år 1949. Till styresman för företaget har utsetts hemmansägaren Klas Persson, Riddarehagen per Bäreberg (bil.b).

Statsunderstöd.

Enligt protokollsutdrag (bil.b) önska delägarna komma i åtnjutande av största möjliga bidrag från statens avdikningsanslag för företagets utförande. Klas Persson söker dessutom största möjliga lån å den på honom belöpande kostnadsandelen enligt av honom framställd ansökan till Kungl. Lantbruksstyrelsen. Lån har dock av praktiska skäl ej beräknats bära utgå till den ena av hans båda fastigheter.

Sammanfattning av företagets kostnad och båtnad återfinnes i bilaga c.

Kostnadssammandrag för företaget är infört här nedan.

Förord. Enligt den vid synen verkställda utredningen äro de föreslagna torrlägningsåtgärderna en förutsättning för rationellt utnyttjande av i företaget ingående mark. Trots att företagets summakostnad är något högre än den beräknade båtnaden, synes företaget böra understödjas med statsmedel. Såsom särskilt skäl härtill må framhållas att sökanden och huvuddelägaren i företaget, Klas Persson, äger en mycket liten jordbruksenhet, utgörande ett s. k. ofullständigt jordbruk. Annat odlingsbart område, lämpad som tillskottsjord, finnes ej heller tillgängligt. Då företaget kommer att resultera i en omedelbar skördeökning, synes sådan företrädesrätt föreligga, varom omförmäles i Nådigt brev av den 28 juli 1941.

Tabellen (bil.d) utvisar att statsunderstöd enligt nu gällande bestämmelser kommer att utgå med 650 kronor från statens avdikningsanslag och 520 kronor från statens avdikningslånefond.

Vid detta betänkande fogas syneakter, bestående av vidhäftade handlingar samt 2 blad plan-, profil- och sektionsritningar.

Göteborg den 8 mars 1945.

Sverker Nilsson
e. lantbruksingenjör.

K O S T N A D S S A M M A N D R A G.

Torrläggningskostnad

Arbets- och materialkostnad

1300:-

Förrättningskostnad

Syneförrättning

118:45

Be tänkande

19:15

137:60

Summa kronor

1437:60

Göteborg den 8 mars 1945.

Sverker Nilsson
e. lantbruksingenjör.

Tid arbetsplanens förhållande till kostnaden
för första gången var 1.437 kronor 60 öre, varav
i. löstagningsandel 1.124 kronor 12 öre. Helt slutet
den 12 juli 1947.

P. Kunz. *Dactylocephalus vagans*.
Woodville

Bil. a.

Såvitt här fört diarium utvisar, hava besvär icke anförts över en, enligt uppgift, av e. lantbruksingenjören Sverker Nilsson handlagd, den 19 maj 1944 avslutad syneförrättning rörande Riddarehagens dikningsföretag av år 1944 i Bärebeßs och Främmestads socknar, Skaraborgs län; betygar Vänersborg i Västerbygdens vattendomsstols kansli den 22 augusti 1944.

I tjänsten:

Einar Weiss.

Stämpel Två kronor.

e. Lantbruksingenjören Sverker Nilsson.

Bil. b.

Utdrag av:

Protokoll fört vid sammanträde med delägarna i Riddarehagens dikningsföretag av år 1944 hos Klas Persson, Riddarehagen.

Samtliga tre delägare voro närvarande.

§ 1.

Beslöts att till styrelse utse en styresman för företaget och valdes härtill Klas Persson, Riddarehagen.

§ 2.

Lämnades i uppdrag åt företagets styresman att ingiva ansökan om största möjliga bidrag av statsmedel till företaget, och beslöts att för detta ändamål anlita e. lantbruksingenjör Sverker Nilsson för upprättande av erforderligt betänkande och övriga handlingar för statsunderstöds erhållande.

Riddarehagen per Bäreberg den 20/12 1944.

Klas Persson

Justeras:

Oskar Tylén

Johannes Eriksson

Rätt utdraget intygas:

Klas Persson.

Sammanfattning av uppgifter om företagets areal,kostnad och båtnad.

Samfällighet	A r e a l			Kostnad	Båtnad	Relativ kostnad
	Åker	Annan mark	Summa			
	H e k t a r			kronor	kronor	
			<u>Hela företaget.</u>			
	1,81	-	1,81	1437:60	1314:50	1,09
			<u>Lånesökandens andel.</u>			
	1,05	-	1,05	1134:13	1037:-	
			Göteborg den 8 mars 1945.			
			Sverker Nilsson			
			e. lantbruksingenjör.			

Tabell, utvisande varje särskild delägares andel i

Mantal	Reg.-nr	Littera	Socken, by och hemman	Samfällighet, avdelning, ägares namn	A r e a l						
					Åker		Annan mark		S u m m a		
					ha	ar	ha	ar	ha	ar	
			<u>Främmestad.</u>								
3/1000	1 ³		Kröseslätt	Klas Persson	1	05	-	-	1	05	
3/500	1 ⁴		"	Densamme		06	-	-		06	
			<u>Bäreberg.</u>								
1/8	1 ⁵		Riddarehagen	Oskar Tylén		23	-	-		23	
5/96	1 ⁷		"	Johannes Eriksson		47	-	-		47	
				Summa	1	81	-	-	1	81	
1.) Bidraget beräknas till 50 procent av båtnaden sedan bidraget frånräknats.											

företaget ävensom beräknade bidrags- och lånebelopp.

Båtnad		Kostnad för						Summa kostnad		Relativ kostnad	Bidragets storlek i proc. av kostnaden	Bidrag		L å n	
		torrläggningen		syneförrättningen		betänkandet									
kr.	öre	kr.	öre	kr.	öre	kr.	öre	kr.	öre			kr.	öre	kr.	öre
1037	-	1025	57	93	45	15	11	1134	13	1,09	1.)	512	79	520	-
37	50	37	05	3	38		55	40	98	"		18	53	-	-
78	-	77	09	7	02	1	13	85	24	"		38	54	-	-
162	-	160	29	14	60	2	36	177	25	"		80	14	-	-
1314	50	1300	-	118	45	19	15	1437	60			650	-	520	-

och lånet beräknas på återstoden av båtnadsvärdet,

Göteborg den 8 mars 1945.

Sverker Nilsson

e. lantbruksingenjör.

Arvodesräkning

för betänkande med utredning rörande statsunderstöd till Hiddarehagens
dikningsföretag av år 1944 i Bärebergs och Främmestads socknar, Skara-
borgs län.

Betänkande, 2 sid. à 3:- kr		6:-
Tabell:		
Grundbelopp	2:-	
2 st. fastigheter à 0:40 kr	0:80	
2 " " " 0:50 "	<u>1:-</u>	3:80
Lagakraftbevis		2:50
Formulär och skrivelser, 1/4 dag		3:-
Avskrift, 7 sid à 0:55 kr		<u>3:85</u>
	<u>Summa kronor</u>	<u>19:15</u>

Göteborg den 8 mars 1945.

Sverker Nilsson

e. lantbruksingenjör.

Vidimeras ex officio:

[Signature]

Kungl. Lantbruksstyrelsens
Kulturtekniska byrås arkiv

DIARIENR 15783

K. LANTBRUKSSTYRELSEN

14 JUL 1945

R 2-1101

Handlingar rörande
Riddarehagens dikningsföretag av år 1944
i Bärebergs och Främmestads socknar,
Skaraborgs län,
enligt vid syneförrättning upprättat
förslag av

Sverker Nilsson
e. lantbruksingenjör.

Handlingar rörande
Riddarehagens dikningsföretag av år 1944
i Bärebergs och Främmestads socknar, Skaraborgs län,
enligt vid syneförrättning
upprättat förslag av
Sverker Nilsson
e. lantbruksingenjör.

Protokoll fört vid sammmanträde
för symföreläsning med avseende på
läggning av mark hörande till Kröse-
slätt i Främnestads och Riddarehagen
i Bärebergs socken, Skaraborgs
län.

På 1944 den 19 maj inställde sig under-
tecknad föreläsningssman hos Klas Persson,
Riddarehagen, för att handlägga förnäm-
da föreläsning. Sammanträdet hade kun-
gjorts (bil. B₁) och underrättelser hade
avsänts (bil. B₂).

Till sammmanträdet hade följande in-
funnit sig.

Gode män:

Samuel Johansson, Tolbo och Johannes
Nilsson, Knevegården.

Totande till föreläsningen:

Klas Persson såsom ägare av 9/1000 mtl Kröseslätt
öfriga totagare:

Oskar Lyden	"	"	"	1/8 mtl Riddarehagen
Johannes Eriksson	"	"	"	5/96 "
Johannes Persson	"	"	"	3/16 "

§ 1.

Uppställes antotning och förordnande (bil.
A₁ - A₂).

§ 2.

Förhållande mellan sätigare och
symman kunde ej utlösas.

§ 3.

Klas Persson yrade att förslag skulle upp-
ställas, så att hans av företaget beräknade

marken kunde i framtidenäckas.

§4.

Några ersättningsanspråk för aoloppets framdragande eller för upprättade massor framställades inte.

§5.

Företags styrelse och marknämning.

§6.

Överlade styrelsen och nämningen viktiga delar av utlåningen.

§7.

Meddelades företags beräknade kostnader, upplästs värderingslängden och kostnadsfördelningsskeden samt viktigaste delar av utlåningen.

§8.

Meddelade förtäringstjänsterna att ~~hand~~ fullständiga handlingar med utlåningen kommit att finnas tillgängliga hos K. Persson, Riddarehagen inom en månad härfter. K. Persson uttrycks även till sammanträdande för det av arbetsstyrelsen.

§9.

upplästs protokoll, varefter förtäringen fastställdes avslutad.

Riddarehagen hos Brädeberg den 19 maj 1884

Knut Nilsson

Henrik Johansson

Johs. Nilsson

Bertil A.

KUNGL. MAJ:TS BEFALLNINGSHAVANDE

I
SKARABORGS LÄN

LANDSKANSLIET


Förordnande.


Statens extra lantbruksingenjör Sverker Nilsson, Göteborg,
förordnas härmed att i laga ordning verkställa ifrågavarande
förrättning; och införsäkras från honom bevis om förordnandets
emottagande.

Mariestad å landskansliet den 1 juli

1943

På länsstyrelsens vägnar:

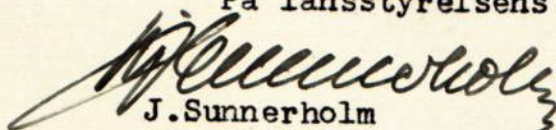
J. Sunnerholm

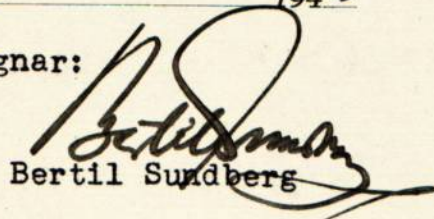
Bertil Sundberg

Utan avgift.

D.D.41-148/43

D.D 41-148

-4-

1443

Till Kungl. Maj:ts Befallningshavande i Skaraborgs län



Pril. An

Med översändande av ansökan om syneförrättning enligt vattenlagen för torrläggning av mark, tillhörande

Riddarehagen

Bänbergs

socken av Skaraborgs län får

jag vördsamt föreslå, att ifrågavarande förordnandet utfärdas för

*e. lantbruksingenjör Sverre Nilsson,
Viktoriasgatan 20, Göteborg*

Skara den 5 juni 1943.

A handwritten signature in dark ink, appearing to read "Sven Hallin".

/Sven Hallin/

Statens lantbruksingenjör
i Skaraborgs län.

Till

Kungl. Maj:ts Befallningshavande i Skaraborgs län.

Undertecknad får härmed vördsamt anhålla om förordnande för inom länet tjänstgörande lantbruksingenjör att jämlikt bestämmelserna i gällande vattenlag handlägga syneförrättning för torrläggning av vattenskadade marker tillhörande Riddarehagen i Bärebergs socken av Skaraborgs län.

Förteckning över de fastigheter, som ytterligare kunna förväntas bli av företaget berörda återfinnes å omstående sida.

Närmaste järnvägsstation till förrättningsstället är:

Bäreberg

Meddelanden angående förrättningen torde ställas till:

Klas Persson

adress Riddarehagen

pr Bäreberg

Telefon: _____

Bäreberg den 17/5 1943

Klas Persson.

Täck diten. M. Jönas

FÖRTECKNING

över fastigheter, som väntas bliva av företaget berörda.

Fastighetens namn:

Ägarens namn:

Riddarehagen

Oskar Flylen.

Riddarehagen

Johannes Persson.

K U N G Ö R E L S E.

Sedan undertecknad förordnats handläggas syneförrättning för torrläggning av mark hörande till Kröselelätt i Främnestads socken och Riddarehagen i Bärebärgs socken, Skaraborgs län, kommer sammanträde att hållas hos Klas Persson, Riddarehagen, fredagen den 19 maj 1944, kl. 10.00, varvid vederbörande sakägare hava att föra sin talan.

Göteborg den 25 april 1944.

Sverker Nilsson
c. lantbruksingenjör.

Idemgjörelsen använd till pastorsambetterna
i Bärebärgs och i Främnestads församlingar
den 25 april 1944 och införd i Skaraborgs län
tidning den 28 april 1944 bebyggas i tjänsten.

Sverker Nilsson.

F Ö R T E C K N I N G

Över underrättelser om sammanträde hos Klas Persson, Riddare-
hagen, den 19 maj 1944.

Hemmansägaren Klas Persson, Riddarehagen, Bäreberg.

"	Johannes Eriksson,	"	"
"	Oskar Thylén,	"	"
"	Johannes Persson,	"	"
God man	Samuel Johansson, Toltorp,		"
" "	Johannes Nilsson, Krusegården,		"

Underrättelser avsånda till ovanstående ad-
ressater den 25 april 1944 bebyggas i tjänsten
Sverker Nilsson

Areal								Nuvarande värde			Blivande värde			Förbättringsvärde			
Aker		Äng och odlingsmark		Annan duglig mark		Impediment och högl. mark		pr har	pr ägofigur		pr har	pr ägofigur		pr har	pr ägofigur		
Har	ar	Har	ar	Har	ar	Har	ar	Kr.	Kr.	öre	Kr.	Kr.	öre	Kr.	Kr.	öre	
7		8		9		10		11		12		13		14		15 16	

Hemmanstal	Registernummer	Littera & kartan	Socken, by och hemman	Delägares namn, hemvist m. m. samt ägobeskrivning	Ägofigures nummer
1	2	3	4	5	6
3/1000	13		<u>Färnrestads</u> <u>Kvöslätt</u>	<u>Klas Persson</u> åker, mylla / mjäla " " / lva " " " " " " " " " " " " " " " " " / dy och lva avlopp åker " " " " " / lva " " " " " " <u>Summa</u>	1 2 3 4 5 6 7 8 9 10 11 12 13
3/500	14		<u>Kvöslätt</u>	<u>Klas Persson</u> åker, mylla / lva " " " <u>Summa</u>	14 15
1/8	15		<u>Bärsbogs</u> <u>Riddarbagen</u>	<u>Oskar Tylin</u> åker, mylla / lva avlopp åker " " <u>Summa</u>	16 16a 17
5/96	17		<u>Riddarbagen</u>	<u>Johannes Eriksson</u> åker, mylla / lva byg, högl. åker " " <u>Överflyttas</u>	18 19 20

Areal								Nuvarande värde			Blivande värde			Förbättringsvärde		
Aker		Äng och odlingsmark		Annan duglig mark		Impediment och högl. mark		pr har	pr ägofigur		pr har	pr ägofigur		pr har	pr ägofigur	
Har	ar	Har	ar	Har	ar	Har	ar	Kr.	Kr.	öre	Kr.	Kr.	öre	Kr.	Kr.	öre
7		8		9		10		11	12		13	14		15	16	
				Red. förb. värde												
				pr ha	pr fig.											
03				750	22:50			550	16 50	1500	45 -			950	28 50	
04				700	28 -			600	24 -	"	60 -			900	36 -	
04				1000	40 -			300	12 -	"	60 -			1200	48 -	
03				"	30 -			300	9 -	"	45 -			"	36 -	
08				"	80 -			300	24 -	"	120 -			"	96 -	
05				700	35 -			600	30 -	"	75 -			900	45 -	
10				750	75 -			550	55 -	"	150 -			950	95 -	
16				950	160 -			350	56 -	"	240 -			1450	184 -	
				-		08										
17				1000	170 -			300	51 -	1500	255 -			1200	204 -	
08				700	56 -			600	48 -	"	120 -			900	72 -	
17				550	93:50			750	127 50	"	255 -			750	127 50	
10				450	45 -			850	85 -	"	150 -			650	65 -	
105						03			538 00		1575 -				1037 -	
04,5				400	18 -			900	40 50	1500	67 50			600	27 -	
01,5				500	7:50			800	12 -	"	22 50			700	10 50	
06,0					25:50				52 50		90 00				37 50	
16				200	32:-			1100	176 -	1500	240 -			400	64 -	
07				-	-			1300	91 -	1500	105 -			200	14 -	
23					32:-				267 -		345 -				78 -	
08				100	8 -			1200	96 -	1500	120 -			300	24 -	
08				-	-			1300	104 -	1500	120 -			200	16 -	
16					8:-				200 -		240 -				40 -	

Hemmanstal	Registreringsnummer	Littera & kartan	Socken, by och hemman	Delägares namn, hemvist m. m. samt ägobeskrivning	Ägofigurs nummer
1	2	3	4	5	6
				Örnuförst	
				Åker, mylla/lua	21
				" " "	22
				<u>Summa</u>	
3/16	112		Riddarhagen	Johannes Persson	
				avlopp	23
				<u>Summa</u>	
				<u>Summan</u>	
			<u>Främmestad</u>		
3/1000	13		Körselätt	Klas Persson	1-13
3/500	14		"	Densamma	14/15
			<u>Bäverby</u>		
1/8	15		Riddarhagen	Oskar Tylin	16/16/17
5/96	17		"	Johannes Eriksson	18-22
3/16	112		"	Johannes Persson	23
				<u>Summa</u>	
				Riddarhagen	

Areal								Nuvarande värde			Blivande värde			Förbättringsvärde		
Aker		Äng och odlingsmark		Annan duglig mark		Impediment och högl. mark		pr har	pr ägofigur		pr har	pr ägofigur		pr har	pr ägofigur	
Har	ar	Har	ar	Har	ar	Har	ar	Kr.	Kr.	öre	Kr.	Kr.	öre	Kr.	Kr.	öre
7		8		9		10		11	12		13	14		15	16	
	16						01		200	-		240	-		40	-
	16			-		-		1300	208	-	1500	240	-	200	32	-
	15			700		60:-		900	135	-	"	225	-	600	90	-
	47					60:-	01		543	-		705	-		162	-
							05									
							05									
<u>drag.</u>																
	105					835:-	03,0		538	-		1575	-		1037	-
	06					25:-	50		52	50		90	-		37	50
	23					32:-	00,5		267	-		345	-		78	-
	47					60-	01,0		543			705	-		162	-
							050									
	181					952:-	509,5		1400	50		2715	-		1314	50

per Bäckberg den 19 maj 1944.
Knut Vilander


Pamuel Johansson Johs. Nilsson

Socken, fastighet och ägares namn.	S = sökande	Båtnad		Torrlägg- ningskost- nad.		Kostnad för syne- förrätt- ning.		Repar- titions- tal.
		Kr	öre	Kr	öre	Kr	öre	%
<u>Fedumstad</u>								
3/1000 mtl Kvöslätt 13 Klas Persson	S	1037	-	1025	57	93	45	78,89
3/500 mtl Kvöslätt 14 Klas Persson	S	37	50	37	05	3	38	2,85
<u>Bäreby</u>								
1/8 mtl Riddarehagen 15 Oskar Tyllén	-	78	-	77	09	7	02	5,93
5/16 mtl Riddarehagen 17 Johann Eriksson	-	162	-	160	29	14	60	12,33
<u>Summa</u>		1314	50	1300	-	118	45	100,00
Riddarehagen per Bäreby den 19 maj 1884. Isak Nilsson								
Samuel Johansson. Johs. Nilsson								

Samuel Johnson.

Johs. Nilsson

Ö V E R S I K T S K A R T A.

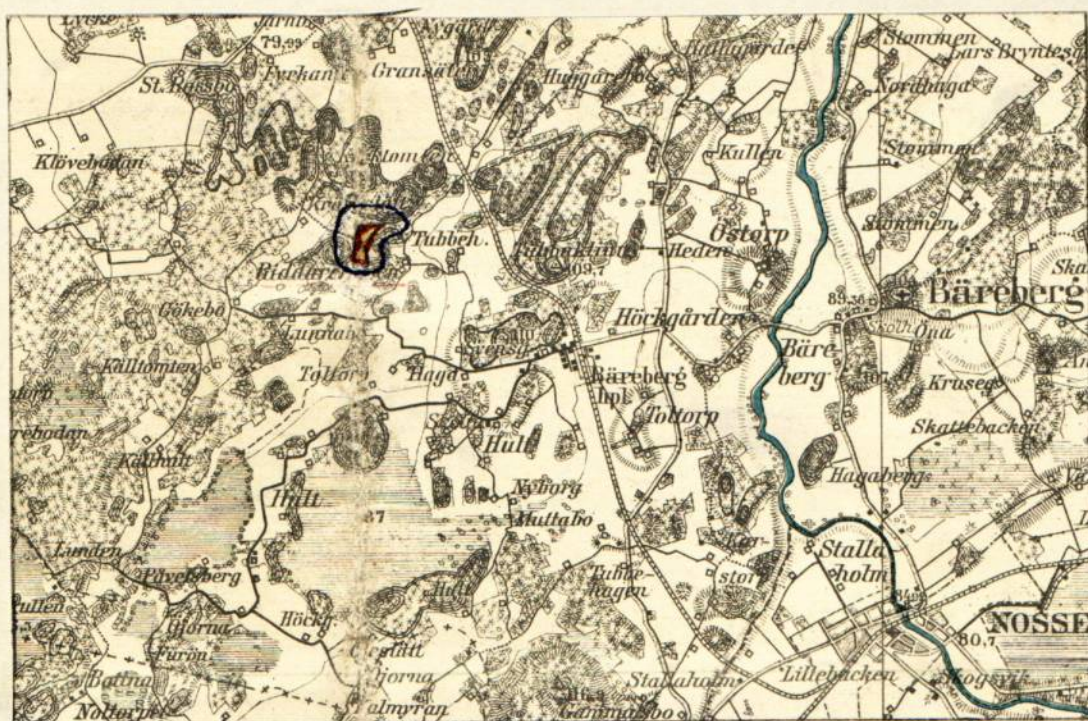

S k a l a 1 : 50'000.

U t l å t a n d e

avgivet vid syneförrättning med avseende å torrläggning av mark hörande till Kröseslätt i Främmestads socken och Riddarehagen i Bärebergs socken, Skaraborgs län.

Läges areal och jordmån.

Företaget är beläget omkring 3,5 km väster om Bärebergs kyrka och framgår närmare av vidstående översiktskarta, där den berörda arealen markerats med gul färg inom röd gräns. Företaget är beläget inom nederbördsområde nr 143, Nossan.

Den av företaget beroende arealen uppgår enligt ägobeskrivnings- och värderingslängden (bil. D) till 1,81 har åker. Jordmänen är av mycket god beskaffenhet och utgöres av mylla på lera.

Företagets höjdsystem, omfattning, nederbördsområde och dimensioner.

För fastställande av antaget jämförelseplan har en fixpunkt markerats såsom kors i berg 67 m norr om föreslagen brunn vid sektion 4+20. Fixpunkten ligger å höjden +9,20 m.

Företaget omfattar dikessträckan A-B, vars nedre del å 360 m längd skall upptagas såsom öppet dike och övre delen å 95 m längd skall utföras såsom täckt ledning.

Nederbördsområdet för den täckta ledningen uppgår till omkring 2 har. Ledningen utföres av 4" tegelrör, varvid den utan övertryck kan avbörda 3,5 l/sek eller 1,75 l/sek per har. Hela neder-

öbördsområdet har å översiktskartan markerats med blå gräns och omfattar c:a 20 har. Vid flöden beräknas den häremot svarande vattenmängden uppgå till c:a 40 l/sek., varvid vattnet i öppna diket når upp till 30 cm över dikesbotten.

Beträffande bottenlägen, lutningar och dikesdimensioner hänvisas till profil- och sektionsritningarna.

Torrläggningskostnad.

Kostnaden för företagets utförande beräknas enligt kostnadsförslaget (bil. C) komma att uppgå till 1300 kronor.

Båtnad.

Båtnaden vid företagets utförande har enligt ägobeskrivnings- och värderingslängden (bil. D) beräknats till 1314:50 kronor.

Kostnadsfördelning.

Företaget skall utgöra en samfällighet, där var och en av de berörda delägarna hava att delta i företagets kostnader i mån av på deras fastigheter belöpande båtnadsvärde. För dem som icke sökt förrättningen är dock deltagningsskyldigheten begränsad till båtnadsvärdet. Därest kostnaden för företagets utförande ej kommer att överstiga båtnadsvärdet, skola kostnaderna fördelas efter de i kostnadsfördelningslängden (bil. E) angivna procenttalen. Skulle kostnaden för företagets utförande komma att överstiga båtnadsvärdet, har sökanden att ensam svara för kostnad utöver båtnadsvärdet. Kostnaden för syneförrättningen skall i första hand gäldas av sökanden intill dess företaget kommer till utförande, varvid dessa kostnader fördelas enligt de belopp som angivas i kostnadsfördelningslängden.

Framtida underhåll.

Företaget skall framdeles underhållas till i förslaget angivna djup och dimensioner. Kostnaden för underhållet skall fördelas efter de i kostnadsfördelningslängden angivna procenttalen.

Företagets namn.

Företaget skall benämnas Riddarehagens dikningsföretag av år 1944 i Bärebergs och Främmestads socknar, Skaraborgs län.

Aktförvarare och sammankallande.

Att förvara till företaget hörande handlingar och ritningar utses Klas Persson, Riddaröghagen. Han utses även såsom sammankallande för val av arbetsstyrelse.

Arbetstid.

Arbetet kan påbörjas så snart detta utlåtande vunnit laga kraft och skall vara utfört senast för utgången av år 1949.

Arbetets utförande.

Vid arbetets utförande bör iakttagas:

att företagets angelägenheter handhas av en vid allmänt sammanträde med delägarna vald styrelseman eller arbetsstyrelse;

att den eller de som valts till styrelse skola noggrant redovisa företagets räkenskaper;

att företaget utföres i överensstämmelse med förslaget;

att uppschaktad jord lägges minst 1,0 m från dikets kant;

att utstickare anordnas genom jordvallarna i alla svackor;

samt att företaget i övrigt utföres på lämpligt och för framtiden betryggande sätt.

Besvärshänvisning och verkställighet.

Den som önskar föra talan mot denna förrättning eller detta utlåtande har att inom sextio dagar härefter ingiva sin besvär till Västerbygdens Vattendomstol, Anføres ej besvär inom föreskriven tid, kommer detta utlåtande att gå i verkställighet såsom med laga kraft gällande dom.

Riddaröghagen per Bäreberg den 19 maj 1944.

Perker Nilsson
e. lantbruksingenjör.

Biträdande gäde män:

Samuel Johansson,

Johs. Nilsson

ARVODESRÄKNING

för laga syneförrättning angående *Riddamhagens dikeeringsförlag*
av år 1944 i *Bärlings och Träsmåstads socknar*
socknen och *Skaraborgs* län,
upprättad enligt nedanstående §§ i lantbruksingenjörstaxan av den 27 juni 1930.

År och månad	Dag	A r b e t e	An- tal	å kr.	Kr.	öre	Kr.	öre
1	2	3	4	5	6		7	
		Kallelser och kungörelser, § 5 st.	8	0,50	4 -		4 -	
		Ägomätning: i skala 1: 4000, §§ 6—10						
		a) för mättningsområdets gränser enl. tariff I						
		1) i åker, raklinje km.		1,50				
		krokinje "	0,9	3,00			2 70	
		i annan mark, raklinje "		3,00				
		krokinje "		6,00				
		2) för strandsträckor utefter sjö o. vattendrag med bredd över 15 m.						
		i åker, raklinje km.		3,00				
		krokinje "		5,00				
		i annan mark, raklinje "		5,00				
		krokinje "		11,00				
		3) för strandsträckor utefter mindre vattendrag, bredd 10—15 meter						
		i åker, raklinje "		1,00				
		krokinje "		2,00				
		i annan mark, raklinje "		2,00				
		krokinje "		5,00				
		b) för mättningsområdets olika ägoslag, ägofigurer och areal enligt tariff II						
		åker, medelareal 9 ar st.	20	0,05	1 -			
		har	1,81	2,02	3 98			
		äng och odlingsmark, medelareal ar st.						
		har						
		annan mark och impediment, medelareal ar st.	4	0,05	20			
		har	0,1	0,78	8			
		Tillägg för mätning i skala 1: 2000			526			
		30% tillägg			158		684	
		c) för vattenavlopp enl. tariff III med en medelbredd av 10—15 m. > 15 < 10						
		i åker o. d., raklinje km.						
		krokinje "						
		i annan mark, raklinje "						
		krokinje "						
		d) för textning, skala o. d., 1:sta regalarcket bladet					4 -	
		övriga regalarck blad st.						
		Överföres					17 54	

1	2	3	4	5	6	7
		Överfört				1754
		Avvägning:				
		a) avvägning, längdmätning o. d., § 46 mom. 4	1/2	12,00	6 -	
		b) ytavvägning, § 11, mom. 1, tariff IV				
		i öppen mark, medelantal 22 punkter pr har	1,8	0,50	90	
		avvägda punkter	40	0,03	120	
		i annan mark, medelantal				
		punkter pr har				
		avvägda punkter				
		c) begränsningskurva, § 11, mom. 2:				
		i öppen mark	0,1	2,00	20	
		i annan mark		5,00		8 30
		Arealuträkning, § 13, tariff V, medelareal 8 ar, ...	24	0,07	1 68	
		 har	1,9	0,20	38	2 06
		Ägobeskrivning, § 14, ägofigurer	24	0,04	96	96
		Markvärdering:				
		a) uppskattning och värdering, § 46, mom. 5		12,00		
		b) gradtabell eller kurva, § 16, mom. 1:				
		för första kilometern av avlopps längd				
		för övriga kilometer		1,50		
		c) uträkning därmed av värde pr ytenhet, § 16, mom. 2, värdetal ..	20	0,06	120	
		d) uträkning av förbättring eller försämring, § 17, ägofigurer ..	20	0,12	240	3 60
		Längdprofil, § 19 längdskala 1: 2000				
		a) uppritning enl. tariff VI, 1) endast markyta				
		2) befintligt avlopp eller vall	0,5	4,00	2 -	2 -
		Tvärsektioner §§ 21 och 22 i skala 1: 100,				
		vid uppritning av endast befintlig eller ny sektion	1	0,12	12	
						
		vid uppritning av såväl befintlig som ny sektion	9	0,22	198	
						
						2 10
		Antal profil- och sektionsritningar	1	3,00	3 -	3 -
		Hydrografisk utredning, §§ 23 och 48, grundbelopp			2 -	
		för vattenområdets areal		0,02		
		 dagar		12,00		2 -
		Dimensionsberäkning, § 24:				
		a) för öppet avlopp, utan särskild beräkning	0,36	3,50	1 26	
		tillägg för särskild beräkning av dimensionerna		1,00		
		" " våta sektionsarean vid h. v. y. 0,50 kr. pr m. ² ..				
		nämligen				
		m. ² sektion på				
		" " "				
		" " "				
		" " "				
		b) täckt ledning, 1) inre diameter intill 20 cm.	0,085	6,00	51	
		2) " " över 20 "		10,00		1 77
		Inritning å kartan av avlopp och vallar, § 26 grundbelopp			1 -	
		tillägg för varje cm. verkligt mått å kartan	22	0,03	66	1 66
		Överföres				44 99

1	2	3	4	5	6	7
		Överfört				44 99
		Arbetsbeskrivning, § 27, 1:a sidan			3	
		tillägg för övriga sidor st.		2,00		
		Kostnadsberäkning, § 28, a) nyanläggning km.		2,50		
		därjämte 25 öre pr m ² av våta sektionensarean vid h. v. y.				
		nämligen m ² sektion på "				
		b) vid förändring av befintligt avlopp "	0,45	4,00	1 80	
		därjämte 50 öre pr m ² av våta sektionensarean vid h. v. y.				
		nämligen m ² sektion på "				
		c) av kostnadsförslagets slutsumma 0,1 0/0 (broar och vallar inberäknade)			1 30	3 10
		Förslag till invallning, § 29				
		a) Konstruktion och dimensionering av vallar			6 —	
		b) Inläggning av vallkrön km.		0,50		
		c) Uppritning av tvärsektioner st.		0,25		
		d) Kostnadsberäkning km.		3,00		
		§ 46 Förslag till pumpstation dagar		12,00		
		Förslag till bro- och trumbyggnad, §§ 33—35 och 38				
		Dimensionsberäkning		8,00		
		Ritarbete				
		för särskilt konstruerat landfäste st.		4,00		
		Kostnadsberäkning				
		för särskilt konstruerade landfästen st.		4,00		
		Grundförstärkning m ²		0,10		
		Antal särskilda ritningar st.		3,00		
		Införande av höjdsiffror å plankartan, § 39	40	0,01	40	40
		Översiktskarta, § 41			1 —	1 —
		Ersättningslängd, § 42, grundbelopp			1 50	
		antal ersättningar st.		0,25		
		Kostnadsfördelning, § 43, grundbelopp			2 —	
		antal fastigheter st.	4	0,30	1 20	
		tillägg för fastigheter i olika avdelningar "		0,20		3 20
		Utlåtande och betänkande, § 45 sid.	3	3,00	9 —	9 —
		Sammanträden o. upprättande av protokoll, § 46, mom. 1, dagar	1/2	12,00	6 —	6 —
		Särskild utredning, § 46, mom. 2 "		12,00		
		Utredning å länets lantmäterikontor rörande fastighetsgränser, jordregisternummer o. d., § 46, mom. 15 dagar	1/6	12,00	2 —	2 —
		Förslag enl. § 46 mom. 15, brunn "	} 1/6	12,00		
		utlopp för täckt ledning "		12,00		2 —
		slanficka "		12,00		
		Lösen för:				71 69
		Kopia av plankartan, § 51				
		1) 1:sta regalkart blad				3 50
		övriga regalkart blad st.				
		2) efter kartans skala och ägofigurernas medelareal, tariff VII, skala 1: 1000, medelareal 8 ar ägofigurer st.	24	0,10	2 40	
		har	1,9	0,28	53	2 93
		Överföres				6 43

1	2	3	4	5	6	7
		Överfört				6 43
		höjning för handkopia å ritpapper, 25 0/0				
		3) insättning av höjdlägestal st.	40	0,02	80	
		" " kanaler och diken, grundbelopp			1 75	
		tillägg för varje cm. verkligt mått å kartan, cm.	22	0,05	1 10	3 65
		Kopia av profil-, sektions-, bro- och trumritningar, § 54,				
		1) enligt tariff VIII, endast markyta km.				
		befintligt vattendrag ell. vall				
		nytt avlopp eller vall				
		ändring av befintligt avlopp	0,445	7,00	3 12	
		2) tvärsektioner, originalritningens belopp			2 10	
		3) broar och trummor, " "				
		4) för varje med rubrik, skalor o. d. försett blad st.		3,00	3 -	
					8 22	
		nedsättning för kopia å kalkerväv 25 0/0			2 04	6 18
		Kopia av annan ritning, § 46, pumpstation dagar		12,00		
		brunn, rörutlopp och slamficka "		12,00		
		Avskrift av synehandlingarna, § 55 sid.	12	0,55		6 60
		Översiktskarta i d:o, § 41				1 -
		Summa kronor				23 86
		Övriga förrättningskostnader.				
		Lösen av förordnandet jämte kommissionärsarvode				
		Annonskostnader ang. sammanträden			10 90	
		Inbindning av förrättningshandlingar o. uppklistring av ritningar			2 -	12 90
		Arvode till biträdande förrättningsmannen				
		Ersättning till gode männen enligt egna räkningar				10 -
		Kostnader för hantlangning, materialer o. d.				
		Summa kronor				22 90
		Sammandrag.				
		Förrättningsmannens arvode				71 69
		Lösen för kopior och avskrifter				23 86
		Övriga förrättningskostnader				22 90
		Summa kronor				118 45

Den, som icke åtnöjes med denna räkning, äger att inom tre månader från nedanstående dag klander därå anställa genom stämning till Vik häradsrätt.

Riddarehagen per Råneberg den 19 maj 1944

Sveker Nilsson
Statens lantbruksingenjör.

Att sakägare erhållit en med denna lika lydande räkning betyga:

Kronor kvitteras:

den 19

BEVIS
RAPPORT

FÖREDRAGET

DEN 16 JUN 1950

LANTBRUKSSTYRELSEN

över verkställd avsyning

Företag: Riddarehagens dikningsföretag av år 1944 i Bärebergs och

(namn, socken och län)

Främmostads socknar av Skaraborgs län

Styresman

~~Ordförande i styrelsen~~

~~Förtroendemann~~

~~Endast intressent~~

Lantbrukaren Klas Persson

Riddarehagen, Bäreberg



Arbetsplanen fastställd den 12 juli 1947

Ändring medgiven den

Bidrag från statens avdikningsanslag 650:--

kronor

Lån från statens avdikningslånefond

kronor

Arbets tid enl. synemännens utlåtande före utgången av år 1949

Arbets tid enl. kontrakt med Lantbruksstyrelsen 1 sept. 1949

Förlängning medgiven av Lantbruksstyrelsen till

Vattendomstolen

Vid förrättningen, som verkställdes av assistent Axel Kedefält

den 19 augusti 1949, har befunnits att företaget var utfört enligt den fastställda arbetsplanen med undantag av följande:

Botten i öppna kanalen och rörledningen har utförts c:a 0,2 meter grundare än vad i arbetsplanen angivits på grund av att ytterligare berg påträffades.

Sträckan 0+90 - 2+28 har utförts med 6" cementrör för vanlig vattenförling samt ränna för flödesvatten istället för heltäckt ledning av 9" rör å sträckan 1+50 - 2+28 och helt öppet dike nedanför. Ändringen medförde billigare utförande och är till fördel för framtida underhållet.

Förestående av intressenterna begärda ändringar ha med blått införts å plankarta och profilritning.

Företaget förordas till godkännande i befintligt skick.

Företagets slutliga kostnader ha uppgått till 2.164:15 kronor.

Skara den 1 september, 1949

/Sven Hallin/

Lantbruksingenjör i Skaraborgs län.



J 1636/49

BA

Hemmansägaren Klas Persson,

Riddarehagen,

B ä r e b e r g .

Sedan Kungl. Lantbruksstyrelsen den 12 juli 1947 beviljat statsbidrag med 650 kronor från statens avdikningsanslag och lån med 520 kronor från statens avdikningslånefond till Riddarehagens dikningsföretag av år 1944 i Bärebergs och Främmostads socknar, Skaraborgs län, har Ni i en till Lantbruksstyrelsen den 22 mars 1949 inkommen skrivelse avsagt Eder nämnda lån.

Lantbruksstyrelsen har med anledning härav denna dag beslutat, att förenämnda lån ej skall utgå.

Uti ett samtidigt inkommet kontrakt har Ni förbundit Eder, bland annat, att fullborda arbetet till den 1 september 1949. Borgen för kontraktets fullgörande har icke lämnats.

Lantbruksstyrelsen får härigenom förklara att, därest företaget slutföres till sålunda bestämd tid, den omständigheten att borgen icke ställts för kontraktets fullgörande icke skall utgöra hinder för statsbidragets utbetalande, när företaget i sin helhet blivit utfört och godkänt.

Intressenternas kontraktsexemplar kvarligger i Lantbruksstyrelsen i avvaktan på företagets godkännande.

Stockholm den 5 april 1949.

På Kungl. Lantbruksstyrelsens vägnar

Albert Smith.

Bestyrkes & tjänstens vägnar:
I Kungl. Lantbruksstyrelsen

B. Andersson.

Avskrift. Överlämnas till lantbruksingenjören S. Hallin, Skara.

J 1636,
J 3391/49

MG

Lantbrukaren Klas Persson,

Riddarehagen,

B ä r e b e r g.

Genom beslut den 12 juli 1947 beviljade Kungl. Lantbruksstyrelsen statsbidrag med 650 kronor från statens avdikningsanslag till Riddarehagens dikningsföretag av år 1944 i Bärebergs och Främmestads socknar av Skaraborgs län och fastställde samtidigt arbetsplan för företaget.

Lantbruksstyrelsen har denna dag i anledning av gjord framställning medgivit, att ändring i arbetsplanen må vidtagas i enlighet med å betänkandet gjord påskrift.

Lantbruksstyrelsen har denna dag jämväl antagit kontrakt om arbetets utförande samt godkänt ifrågavarande företag.

Statsbidraget kommer att från Lantbruksstyrelsens kassakontor jämlikt gällande rekvisition tillställas Eder.

Till arbetsplanen hörande 1 häfte handlingar och 2 ritningar samt intressenternas kontraktsexemplar återgå.
.//.

Handlingarna och ritningarna skola för framtiden förvaras av Eder. Överlåtes förvarandet av desamma på annan, eller förkomma de, skall anmälan härom göras hos Lantbruksstyrelsen.


Det nu godkända arbetet skall vederbörligen underhållas, vid äventyr som stadgas i vattenlagen 13 kap. 16 och 17 §§.

Stockholm den 16 juni 1950.

På Kungl. Lantbruksstyrelsens vägnar

Martin Hägglund

Bestyrkes i tjänstens vägnar:
I Kungl. Lantbruksstyrelsen

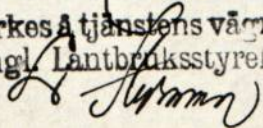

Kostnadsförslag.

Bil.

L ä g e	Längd m.	Arbete, jordmån m. m.	Antal	å pris	Kostnad		Kostnad		S u m m a	
					Kr.	öre	Kr.	öre	Kr.	öre
1	2	3	4	5	6		7		8	
Riddarehagens dikningsföretag av år 1944 i Bärebergs och Främmestads socknar, Skaraborgs län, enligt föreslagen ändring i arbetsplanen. <u>Sträckan A - B.</u>										
0-1+50	150	Lera m. sten o. rötter	m ³	110	1:60	176	-			
		Berg	"	13	17:-	221	-			
		Grus och sten	"	70	2:50	175	-	572	-	
1+50-2+28	78	<u>Ledning av 9" cementrör:</u>								
		Inköp och frakt av rör	lm	78	2:50	195	-			
		Sprängning för rören	"	8	7:-	56	-			
		Grävn, lägg, återfylln.	"	78	2:-	156	-			
1+50		Öga				20	-			
2+28		Brunn				40	-	467	-	
2+28-3+60	132	<u>Ledning av 3" tegelrör med</u>								
		<u>flödesdike:</u>								
		Inköp och frakt av rör	st.	450	0:16	72	-			
		Grävn., lägg., återfylln.	lm	132	0:40	52	80			
		Justering av flödesdike	"	132	0:15	19	80			
3+60		vBrunn				35	-	179	60	
3+60-4+85	95	<u>Ledning av 4" tegelrör:</u>								
=3+90		Inköp och frakt av rör	st.	320	0:25	80	-			
		Grävn., lägg., återfylln.	lm	95	0:80	76	-			
4+20, 4+85		Brunnar	st.	2	35:-	70	-	236	-	1454 60
		För arbetets tillsyn och								
		div. tillägg c:a 10 %								145 40
		Summa kronor								1600 -

Göteborg den 16 juni 1945.

Sverker Nilsson
e. lantbruksingenjör.