



Akt nr:


R-E1a-1105

AU\$R-E1a-1105

Kungl. Lantbruksstyrelsens
Kulturtekniska övnings arkiv

DIARIE Nr 7272
K. LANTBRUKSSTYRELSEN
28 MRS. 1945

R 2-1105

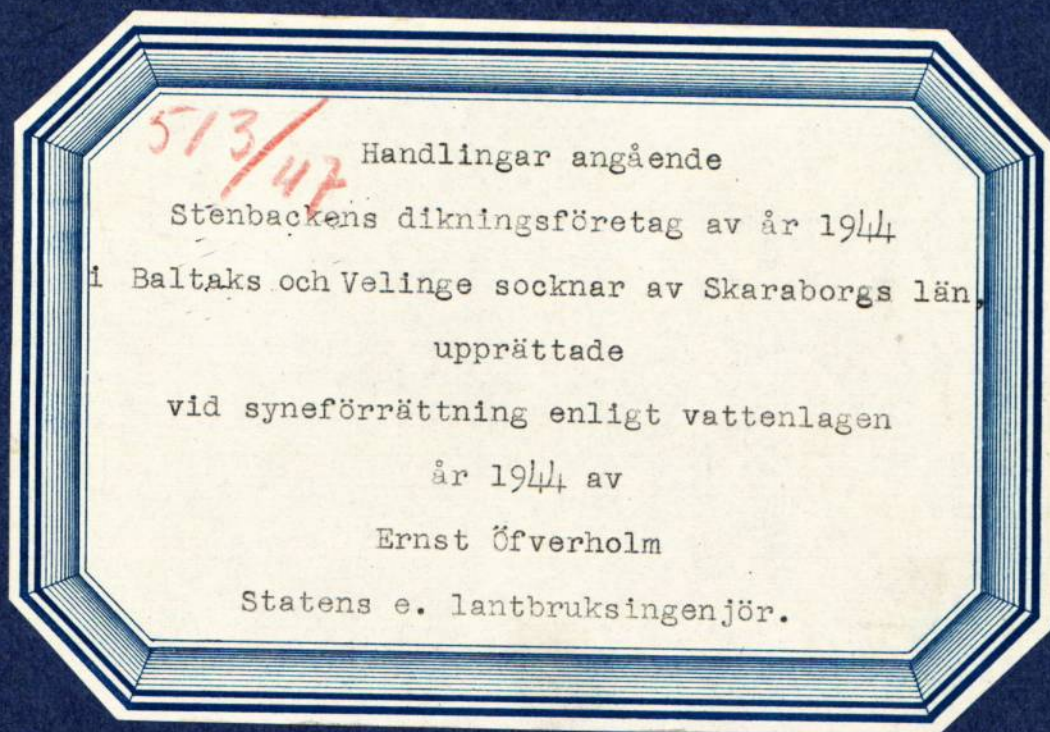

Protokoll, fört vid sammanträde med delägarna i Stenbackens dikningsföretag av år 1944 i Vellinge och Baltaks socknar av Skaraborgs län.

Närvarande: undertecknad och

Karl Johansson, Stenbacken,

Karl Karlsson, Svedjan.

§ 1.

Överenskommo delägarna i företaget att till arbetets utförande söka statsbidrag från statens avdikningsanslag.

§ 2.

Nedan antecknade delägare förklarade sig därjämte önska erhålla lån från statens avdikningslånefond till sina andelar i företaget, nämligen:

Karl Johansson, Stenbacken, ägare av Mång Smedsgården 2⁸.

§ 3.

Karl Karlsson, Svedjan, Mång, Mångsholm

Företagets förtroendeman erhöll i uppdrag,

att hos vederbörande myndighet göra ansökning om erhållande av i

§ 1 och 2 omnämnda statsunderstöd,

att å delägarnas vägnar underteckna de kontrakt och förbindelser,

som för statsunderstödet lyftande kunna erfordras,

att uppbära och utkvittera det statsunderstöd, som kan bli till

företaget beviljat,

att på delägarna utdebiter vad utöver statsunderstödet kan åtgå

till företagets genomförande samt

att vidtaga i övrigt erforderliga åtgärder för arbetenas förslags-

enliga utförande.

§ 4.

Beslöts att uppdrag åt undertecknad att upprätta för statsunderstödet sökande erforderliga handlingar.

§ 5.

Då intet vidare förekom, avslutades sammanträdet.

§ 6.

Protokollet upplästes och lämnades utan erinran.

Stenbacken den 2 juni 1944.

Ernst Öfverholm

Statens e. lantbruksingenjör.

Justeras: Karl Karlsson

Karl Johansson

Statsbidrag och Lån.

<u>Hela företaget.</u>	
Båtnad	2621:30
Kostnad	2626:08
Rel. kostnad	1.00
Bidrag i % av båtnad	50:00
Beräknat bidrag	1310:65
BIDRAG utgår med	1310:-
<u>Länesöfverandernas andel.</u>	
i procent	87.90
i kostnad	2308:32
i båtnad	2304:20
i bidrag	1151:49
Beräknat lånebelopp	1152:71
LÅN utgår med	1150:-

Shain den 1944

S. e. l.

enl

Betänkande

- 1) Stenbäckens dikebyggnadsföretag för år 1944 i Baltaks och Vellinge socknar
- 2) cirka 5 km söder om Tidaholms kyrka
- 3a)
- 4) 2 juni 1944
- 5a)
- 6a)
- 8a)
- 9a)
- 10a)
- 11) 1 september 1950
- 12a) 2 juni 1944
- 12b) IV
- 13b) En i protokollet angiven delägare har förklarats
- 14) V
- 15) VII
- 16) VIII
- 17) 1310
- 18) 1150
- 19b) kan icke
- 20a)
- 21) IV. Protokoll rörande beslut angående ansökan om statsunderstöd
- 22) V
- 23) VI
- 24) VII
- 25) VIII
- 26) 2
- 27) Uppgift angående Länsskatteverkens fasttagelse.

Skuren den 1944

S. e. l.

Sammanfattning av uppgifter om företagets areal, kostnad och båtnad.

Sam- fällighet	A r e a l			Kostnad	Båtnad	Relativ kostnad
	Åker	Annan mark	Summa			
	H e k t a r			kronor	kronor	
	<u>Hela frutaget</u>					
	2.88	0.68	3.56	2626:08	2621:30	1.00
	<u>Länsrådskanslens andel.</u>					
	2.58		2.58	2308:32	2304:20	
			Skara den		1944	
			S. e. l.			
			<u>Bilaga I.</u>			
			<u>Kostnads sammandrag.</u>			
			<u>Tvåläggningskostnad</u>			
			<u>Arbets- och materialkostnad</u>		2375:-	2375:-
			<u>Förvaltningskostnad</u>		- -	2375:-
			<u>Kostnad för synföreläggningen</u>		206:63	
			" " <u>inredning angående</u>			
			<u>statsunderstöd</u>		44:45	251:08
			<u>Summa kronor:</u>			2626:08

Tabell, utvisande varje särskild delägars andel i

Mantal	Reg.-n:r	Littera	Socken, by och hemman	Samfällighet, avdelning, ägars namn	A r e a l					
					Åker		Annan mark		S u m m a	
					ha	ar	ha	ar	ha	ar
			<i>Baltaks socken.</i>							
<i>1/8</i>	<i>6'</i>		<i>Maång Brogårdens</i>	<i>Oscar Kampe</i>			<i>30</i>		<i>30</i>	
			<i>Velinge socken.</i>							
<i>3/26</i>	<i>28</i>		<i>Maång Lmedsgårdens</i>	<i>Karl Johaneson</i>	<i>2</i>	<i>58</i>			<i>2</i>	<i>58</i>
<i>129,31-35</i>			<i>Maång Hyltegårdens</i>	<i>Karl Karlsson</i>	<i>30</i>		<i>38</i>		<i>68</i>	
				<i>Summa:</i>	<i>2</i>	<i>88</i>	<i>68</i>		<i>3</i>	<i>56</i>

Avskrift. Överlämnas till Lantbruksingenjören S. Hallin, Skara.

SL/EF

Hemmansägaren Karl Karlsson
Svedjan
Madäng
Madängsholm.

Den 10 maj 1947 beviljade Lantbruksstyrelsen statsbidrag med 1.310 kr. och lån med 1.150 kr. till utförande av STENBACKENS DIKNINGSFÖRETAG AV ÅR 1944 i Baltaks och Vellinge socknar, Skaraborgs län. I anslutning härtill utsände Styrelsen formulär till kontrakt m.m. och meddelades att dessa ifyllda skulle vara återsända hit inom två år. Då emellertid inga kontrakt inkommo begärde Styrelsen i skrivelse den 11 april 1950 att bli underrättad om delägarna ämnade begagna sig av statsbidraget, i vilket fall kontraktshandlingarna skulle vara inkomna hit den 1 september 1950. Enär fortfarande inga kontrakt insändes begärde Lantbruksstyrelsen i skrivelse den 24 april 1951 klart besked senast den 30 juni 1951 om intressenterna ville avsluta kontrakt om arbetets utförande. Vidare meddelades att, om svar uteblev, Styrelsen ansåg frågan om statsunderstöd till företaget förfallen. Något svar å denna skrivelse inkom icke.


Lantbruksstyrelsen har denna dag beslutat indraga det till företaget beviljade bidraget och lånet.

Stockholm den 8 april 1952.

På Kungl. Lantbruksstyrelsens vägnar

Martin Hägglund

Bestyrkes å tjänstens vägnar:
I Kungl. Lantbruksstyrelsen

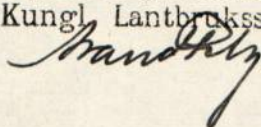

Protokoll, fört vid sammanträden
under syneförrättning enligt vattenlagen
för förbättrad utdikning av mark tillhö-
rande Stenbacken i Velinge socken av Skara-
borgs län.

Den 17 september 1943.

Sedan undertecknad, förrättningsman, på därom gjord ansöknings-
/Bil. 1/ av Länsstyrelsen blivit förordnad /Bil. 2/ att handlägga
denna syneförrättning, hade sammanträde med intressenterna utsatts
att hållas förestående dag klockan 15 hos Karl Johansson, Sten-
backen, Tidaholm, varom särskilda underrättelser
blivit till sakägarna utsända enligt bifogade förteckning /Bil. 3/.

För att såsom gode män biträda vid förrättningen hade tillstä-
deskommit skiftesgodemännen

Johan Andersson, Storegården, Velinge, Tidaholm, och
Vilgot Carlsson, Korsgården, Velinge, Tidaholm,
vilka båda avlagt föreskriven ed.

Till sammanträdet hade följande sakägare tillstädeskommit:
såsom sökande:

Karl Johansson, Stenbacken,

såsom övriga sakägare:

Karl Karlsson, Svedjan,

Nils Andersson, Backgården,

Hans Klint såsom ombud för Sanfrid Klints sterbhus, Kvarnegården,

Oscar Kampe, Brogården,

Karl Klasson, Korsgården.

§ 1.

Ansöknings om förrättningen samt det på grund därav meddelade förordnandet för förrättningsmannen att handlägga ifrågavarande förrättning upplästes.

§ 2.

Jäv mot synemännen anfördes icke och något laga hinder mot förrättningens handläggning eller mot företagets genomförande ansågs ej förefinnas.

§ 3.

Förrättningsmannen framlade upprättad karta över de vattenbesvärade markerna samt profilritningar över avloppen. Äganderättsförhållandena undersöktes. Sökanden yrkade avlopps upptagande till sådant djup och sådana dimensioner att hans därav beroende marker kunde torrläggas till ändamålsenligt djup.

3

§ 4.

Ingen av de närvarande ägarna till de av syneförrättningen berörda skogsmarkerna hade något att invända emot att en rörledning lägges från Stenbacken till ungefär mitt på Karl Klassons mark.

§ 5.


Karl Johansson, Stenbacken yrkade ersättning med 12 kronor för hantlangning vid fältundersökningarna.

§ 6.

Förrättningsmannen kungjorde, att synemännen före sammanträdet vidtagit för ärendets vidare handläggning nödiga undersökningar och värderingar samt att nytt sammanträde komme att hållas i samma lokal å tid, varom skulle underrättas genom brevkort.

§ 7.

Då intet vidare förekom, upplästes dagen protokoll och avslutades sammanträdet. Ort och dag som ovan.

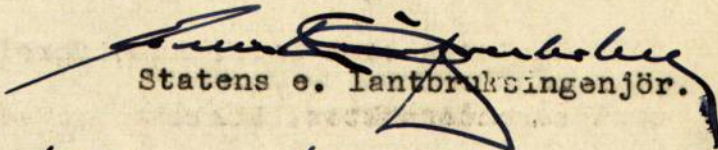
Statens e. lantbruksingenjör.

Uilgot... Ladsson.

Johan Andersson

Biträdande gode män.

Den 2 juni 1944.

Till sammanträdet hade synemännen och följande sakägare infunnit sig:

Karl Johansson, Stenbacken,

Karl Karlsson, Svedjan.

§ 8.

Förrättningsmannen framlade och förklarade det upprättade förslaget och lämnade redogörelse för de härför beräknade kostnaderna samt för jordvärderingen, ersättningar och kostnadernas fördelning.

§ 9.

Förrättningsmannen uppläste arbetsbeskrivningen /Bil. C/ och synemännen utlåtande /Bil. E/.

§ 10.

Lämnades redogörelse för förrättningskostnaderna och dessas fördelning.


§ 11.


Bestämdes att till företaget hörande handlingar och ritningar skulle mottagas och förvaras av Karl Karlsson, Svedjan, Madäng, Madängsholm, vilken även utsågs till företagets förtroendeman.

Kallelse till sammanträde för styrelseval.

§ 12.

Då intet vidare förekom, förklarades förrättningen avslutad och upplästes dagen protokoll.

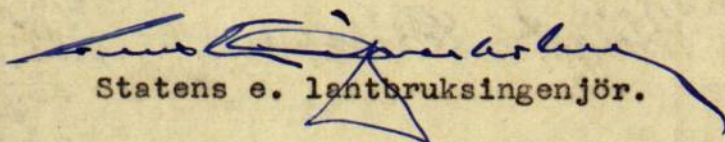
Statens e. lantbruksingenjör.

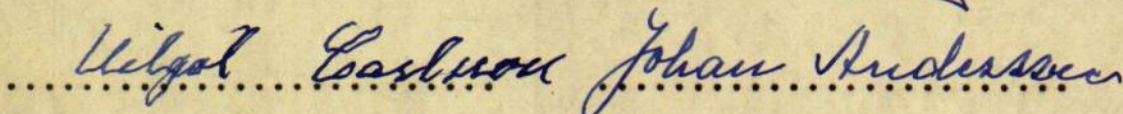

Biträdande gode män.

Till

Kungl. Maj:ts Befallningshavande i Sparaborgs län.

Undertecknad få 8 härmed vördsamt anhålla om förordnande för inom länet tjänstgörande lantbruksingenjör att jämlikt bestämmelserna i gällande vattenlag handlägga syneförrättning för torrläggning av vattenskadade marker tillhörande

Stenbacken i Velinge socken
av Sparaborgs län.

Förteckning över de fastigheter, som ytterligare kunna förväntas bliva av företaget berörda återfinnes å omstående sida.

Närmaste järnvägsstation till förrättningsstället är:

Tidaholm

Meddelanden angående förrättningen torde ställas till:

Vandingsrådet Harald Lönnrot
adress Förget 3
pr Tidaholm
Telefon: 109

Tidaholm den 28 oktober 1942

Karl Johansson
Stenbacken
Tidaholm

FÖRTECKNING

över fastigheter, som väntas bliva av företaget berörda.

Fastighetens namn:

Ägarens namn:

Torparkogen

Svedjan

Lugnet

Stenbacken

Beckg. Madang

Madang

Madang

Brogården

Madang

Vulcanus M.

Paul Karlsson

H. F. Bredberg

Paul Johansson

Paul Andersson

N. P. Link, storbuss

R. Johansson

N. Rampe

R. Karlsson

KUNGL. MAJ:TS BEFALLNINGSHAVANDE

I
SKARABORGS LÄN

LANDSKANSLIET

⁷⁰¹
Vellinge
Bilaga 2.



Förordnande.

Statens extra lantbruksingenjör E. Öfverholm, Skara,
förordnas härmed att i laga ordning verkställa ifrågavarande
förrättning; och införsäntas från honom bevis om förordnandets
emottagande.

Mariestad å landskansliet den 23 december 1942

Carl Mannerfelt
Carl Mannerfelt


J. Sunnerholm
J. Sunnerholm
Utan avgift.

F Ö R T E C K N I N G

Över underrättelser angående sammanträde hos Karl Johansson, Stenbacken, tisdagen den 7 september 1943 klockan 3 e.m. för handläggning av syneförrättning angående torrläggning av mark tillhörande Stenbacken i Vellinge socken av Skaraborgs län, vilka underrättelser avsågs den 23 augusti 1943 till:

Skiftesgodemannen Johan Andersson, Storegården, Vellinge, Tidaholm,		
Skiftesgodemannen Vilgot Karlsson, Korsgården,	"	"
Karl Johansson, Stenbacken,	"	"
Karl Karlsson, Svedjan,	"	"
Nils Andersson, Backgården, Madäng,		Madängsholm,
Klints sterbhus, Kvarnegården, Madäng,		"
Carl J. Jonsson, Kvarnegården, Madäng,		"
Oscar Kampe, Brogården		"
Karl Klasson, Korsgården, Madäng,		"
Godsägare Carl A. Larsson,		"

Skara den 23 augusti 1943.

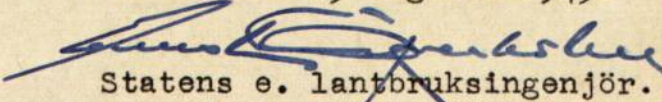

Statens e. lantbruksingenjör.

F Ö R T E C K N I N G

Över underrättelser angående sammanträde hos Karl Johansson, Stenbacken, fredagen den 2 juni 1944 klockan 11 för handläggning av syneförrättning angående torrläggning av mark tillhörande Stenbacken i Vellinge socken av Skaraborgs län, vilka underrättelser avsänts den 19 maj 1944 till:

Skiftesgodemannen Johan Andersson, Storegården, Vellinge, Tidaholm,		
Skiftesgodemannen Vilgot Karlsson, Korsgården,	"	"
Karl Johansson, Stenbacken,	"	"
Karl Karlsson, Svedjan,	"	"
Carl J. Jonsson, Kvarnegården, Madäng, Madängsholm,		
Oscar Kampe, Brogården,	"	
Godsägare Carl A. Larssons sterbhus,	"	
Karl Fredriksson, Jonstorp, Varpaliden, Tidaholm.		

Skara den 19 maj 1944.

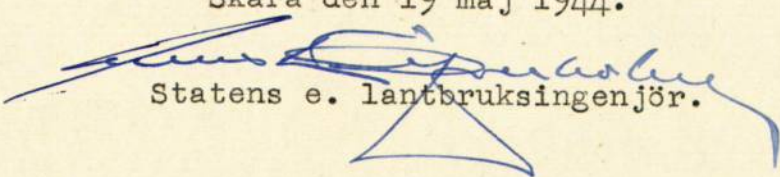
Statens e. lantbruksingenjör.

Hemmanstal	Registreringsnummer	Littera å kartan	Socken, by och hemman	Delägares namn, hemvist m. m. samt ägobeskrivning	Ägofigurens nummer	
1	2	3	4	5	6	
$\frac{1}{10}$	6 ¹		<u>Ballaks socken</u> Mång Brogården	<u>Oscar Kampe</u> skogsmark någ	1 2	
				<u>Summa:</u>		
$\frac{3}{76}$	2 ⁸		<u>Telinge socken</u> Mång Ludsogården	<u>Karl Johansson</u> åker, mylla på sand " mylla på sand och lera " " " " " " " " " " " " " " " " " " någ "	3 4 5 6 7 8 9 10 11 12 13 14	6.30 5.40 5.55 6.20 5.50 5.40 5.20 5.15 5.50 6.05
				<u>Summa:</u>		
$\frac{29}{1}$	31-35		Mång Hylltegården	<u>Karl Karlsson</u> ängsmark, mylla på sand och lera åker, " lund	15 16 17 18	5.85 6.45 6.60 6.65
				<u>Summa:</u>		

A r e a l								Nuvarande värde			Blivande värde			Förbättringsvärde		
Åker		Äng och odlingsmark		Annan duglig mark		Impediment och högl. mark		pr har	pr ägofigur		pr har	pr ägofigur		pr har	pr ägofigur	
Har	ar	Har	ar	Har	ar	Har	ar	Kr.	Kr.	öre	Kr.	Kr.	öre	Kr.	Kr.	öre
7		8		9		10		11	12		13	14		15	16	
						30		100	30	—	300	90	—	200	60	—
							02	—			—			—		
						30	02		30	—		90	—		60	—
30	28							640	179	20	800	224	—	160	44	80
100	46							310	142	60	1400	644	—	1090	501	40
95	08							150	12	—	600	48	—	450	36	—
40	15							970	145	50	1400	210	—	430	64	50
105	16							190	30	40	1000	160	—	810	129	60
110	22							160	35	20	"	220	—	840	184	80
120	39							150	58	60	1400	546	—	1250	487	50
125	21							120	25	20	"	294	—	1280	268	80
110	34							220	74	80	"	476	—	1180	401	20
55	29							760	220	40	"	406	—	640	185	60
							10	—			—			—		
							05	—			—			—		
258							15		923	80		3.228	—		2.304	20
70		38						170	64	60	600	228	—	430	163	40
40	13							970	126	10	1400	182	—	430	55	90
2	12							1160	139	20	"	168	—	240	28	80
	05							1220	61	—	"	70	—	180	9	—
30		38							390	90		648	—		257	10

Areal								Nuvarande värde			Blivande värde			Förbättringsvärde		
Åker		Äng och odlingsmark		Annan duglig mark		Impediment och högl. mark		pr har	pr ägofigur		pr har	pr ägofigur		pr har	pr ägofigur	
Har	ar	Har	ar	Har	ar	Har	ar	Kr.	Kr.	öre	Kr.	Kr.	öre	Kr.	Kr.	öre
7		8		9		10		11	12		13	14		15	16	
				30		02			30	-		90	-		60	-
2	58					15			923	80		3.228	-		2.304	20
30		38							390	90		648	-		257	10
2	88	38		30		17			1.344	70		3.966	-		2.621	30

Stenbocken den 2 juni 1944.

~~Stenbocken~~
 Statens p. l. Stenbocken
 Hilgot Carlsson Johan Andersson
 B: Trädaude gode män

Kostnadsförslag.

Bil. B.

L ä g e	Längd m.	Arbete, jordmån m. m.	Antal	å pris	Kostnad		Kostnad		S u m m a	
					Kr.	öre	Kr.	öre	Kr.	öre
1	2	3	4	5	6		7		8	
+98 +89 2 - 7 +98 +80 2 - 4	491	Sträckan A-B.								
	182	Schaktning för öppet dike								
		av sandmylla med stenar m ³	160	✓ 2:-	320	-	✓			
		av lera "	10	✓ 1.20	12	-	✓	332	-	✓
+89 - 7 +80 +80 4 - 5		9" betongrör m	309	✓ 2.35				726	15	✓
		Grävning för rörledning								
		rörens läggning och dikes-								
		jordens återfyllning m	100	✓ 1.10	110	-	✓			
+20 - 6		D:o "	40	✓ 1.55	62	-	✓			
- 7 +89		D:o "	80	✓ 1.25	100	-	✓			
- 7 +80 4 +89 7		D:o "	89	✓ 1.10	97	90	✓	369	90	✓
		Betongöga, 9"		✓				20	-	
		Brunn typ A, d=0.60 m	1	✓				50	-	
		För arbetets tillsyn samt								
		oförutsedda utgifter till-								
		lägges c:a 15 %							226	95
								Summa:	1725	-
+89 + 9 7 - 9	120	Sträckan B-C.								
		6" tegelrör m	120	✓ 1.65				198	-	✓
		Grävning, läggning och								
		återfyllning m	120	✓ 0.65				78	-	✓
+9 9		Brunn typ A, d=0.45 m	1	✓				40	-	✓
		Tillägges c:a 15 %							44	-
								Summa:	360	-
20 - 21	110	Sträckan B-D.								
		5" tegelrör m	110	✓ 1.15	126	50	✓	126	50	
+65 20 - 20		Grävning, läggning och								
		återfyllning m	65	✓ 0.85	55	25	✓			
+10 - 21 +10 21		D:o "	45	✓ 0.70	31	50	✓	86	75	
		Brunn typ A, d=0.45 m	1	✓				40	-	✓
		Tillägges c:a 15 %							36	75
								Summa:	290	-

L ä g e	Längd m.	Arbete, jordmån m. m.	Antal	å pris	Kostnad		Kostnad		S u m m a	
					Kr.	öre	Kr.	öre	Kr.	öre
1	2	3	4	5	6		7		8	
		<u>S a m m a n d r a g.</u>								
	491	Sträckan A-B							✓ 1725	-
	120	" B-C							✓ 360	-
	110	" B-D							✓ 290	-
<u>Summa: 721</u>									<u>Summa: ✓ 2375</u>	-

Stenbacken den 2 juni 1944.

[Handwritten signature]

ARBETSBESKRIVNING.

Innan arbetet påbörjas skall förnyad avvägning av dubbar /pålar/ på minst var femtionde meter genom sakkunnig person verkställas.

Förutom vad som bestämmes i synemännens utlåtande skall vid företagets utförande iakttagas:

att förefintliga gränsmärken ej genom arbetet må rubbas eller döljas, såvida icke dessförinnan genom vederbörlig lantmätarens försorg nya märken blivit utsatta,

att förrättningsens fixpunkter icke utan tvingande skäl må förstöras. Måste så ske, skall fixpunkten ifråga genom sakkunnig person ersättas med en ny sådan,

att i grävningstabell angivna djupsiffror och dagbredder äro beräknade i förhållande till de avvägda dubbarna,

att dikeskrökar ej må göras skarpa utan i möjligaste mån uträtas och avrundas,

att uppschaktad jord skall läggas minst 0.6 meter från blivande öppet avlopps kanter och med en släntlutning icke överstigande 1:1, varjämte nödiga öppningar för ytvattnets framläppande genom upplagen skola anordnas,

att vägbana ej utan innehavarens medgivande må användas som upplagsplats för dikesjord,

att genomgrävd vägbana snarast möjligt skall återställas i fullgott skick,

att betongrören till företagets rörledningar godkännas endast under förutsättning att de underkastats vederbörande lantbruksingenjörs kontroll och därvid uppfyllt gällande normalbestämmelser ifråga om hållfasthet och täthet,

att brunnringarna skola vara maskinstampade eller vibrerade,

att allenast sådana tegelrör må komma till användning, som uppfylla fordringarna uti av Sveriges Standardiseringskommission i december 1937 fastställd standard för dräneringsrör av tegel,

att rörläggning skall utföras av vid dylika arbeten van och fullt kompetent person,

att rörledning ej må läggas direkt på berg eller stora stenar utan i förekommande fall på grusbädd,

att tegelrörsledningarna skola kopplas medelst betongrör i brunnarna,


att det första röret för de täckdikesstammar, som beräknas komma att utmynna i en brunn, efter tillsägelse av vederbörande brukare

skall inkopplas vid anläggandet av brunnen ifråga,
att tegelrörsfogarna skola grusas, om jorden är så beskaffad, att risk
för igenslamning föreligger. Stenfyllningen kring dagvattenbrunnar-
na skall då beklädas med grästorv, enris eller granris,
att rören ej utan särskilt medgivande få täckas, förrän läggningen av-
synats och godkänts,
att företagets brunnar för att kunna godkännas skola utföras i full
överensstämmelse med till förslaget hörande ritning,
att betongöga skall vara fabriksgjutet,
att slänten nedanför betongöga skall beklädas med en häll av minimi-
storleken 0.40 x 0.60 x 0.25 meter,
att stenarna kring dagvattenbrunnar ej må vara större än 20 cm,
att entreprenören ålägges att taga del av bestämmelserna i denna ar-
betsbeskrivning.

Förrättnings jämförelseplan har bestämts medelst följande fix-
punkter:

- + 5.00 m, ring i jordfast sten, 4 m höger punkt 5+80,
- + 5.61 m, kors i jordfast sten i vägkant, 42 m höger punkt 20+89.

Stenbacken den 2 juni 1944.

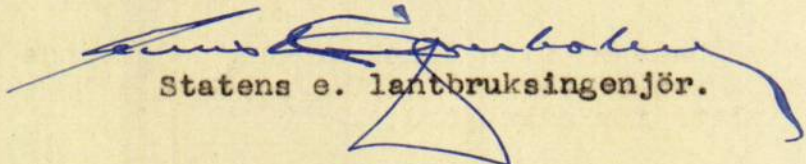
Statens e. lantbruksingenjör.

Hemmanstal	Registreringsnummer	Littera å kartan	Söken Hemman och jordägare	Sökande och med dem likställda	Ägofigur	Markens uppskattade värde	
						Nuvarande värde	Blivande värde
						Kronor	Kronor
1	2	3	4	5	6	7	8
			<u>Baltaks socken</u>				
			Maäng Bergäiden				
1/8	6'		Oscar Kampe		1-2		
			<u>Telinge socken</u>				
			Maäng Smedsgäiden				
3/76	28	län	Karl Johansson	sök	3-14		
			Maäng Hyltegäiden				
29, 31-35			Karl Karlsson		15-18		
			<u>Summa:</u>				

ÖVERSIKTSKARTA

Skala 1:100000



Utlåtande vid syneförrättning enligt vattenlagen för förbättrad utdikning av mark tillhörande Mäng Smedsgården i Vellinge socken av Skaraborgs län.

1. Förordnande och handläggning.

Sedan Länsstyrelsen i Skaraborgs län den 23 december 1942 förordnat undertecknad förrättningsman att verkställa ifrågavarande syneförrättning, hava förundersökningar företagits, varefter förrättningen handlagts vid vederbörligen utlyst sammanträde, varvid intet laga hinder mot förrättningens handläggning eller företagets utförande anförts eller kunnat utrönas.

2. Läge, företagets beskaffenhet och omfattning.

Torrlägningsområdet, vilket skall bilda en dikningssamfällighet, är beläget cirka 5 km söder om Tidaholms kyrka inom sektion nr 1 av Tidans nederbördsområde nr 140. Belägenheten framgår av motstående översiktskarta, där torrlägningsområdet utmärkts med gul färg.

Företaget, som för ernående av bättre torrläggning och ökad alstringsförmåga avser uppgrävning för och läggning av rörledningar genom och från vattenskadade marker, är att hänföra till "dikning", varom stadgas i 7 kap. vattenlagen. I enlighet med sökandens yrkanden och på grund av förefintliga lutningsförhållanden omfattar syneförrättningen de sträckor, som å hithörande plan- och profilritningar betecknas med bokstäverna A-B-C och B-D.

3. Plankarta, profil- och sektionsritningar.

Över torrlägningsområdet har plankarta upprättats i skala 1:4000.

Såsom av företaget beroende har ansetts all mark, som genom dess utförande torrläggas eller vinner möjlighet till förbättrad torrläggning.

Blå siffror å plankartan angiva markens höjdläge över förrättnings jämförelseplan. Rörledning betecknas med en enkel röd linje och brunn med en röd ring. Öppet avloppsdike betecknas med dubbla röda linjer.

Över avloppen hava upprättats profil- och sektionsritningar, som angiva förhållandena vid undersökningstillfället och varå de föreskrivna arbetenas detaljer finnas åskådliggjorda.

4. Vattenmängd och dimensionering.

Vattensamlingsområdet omfattar

vid punkt B 6.4 hektar åker och 22 hektar skogsmark,

C 1.6 " " " 22 " " ,

D 2.8 " " .

Rörledningarnas dimensioner hava beräknats medelst Hessles av Hallin omarbetade formel, varvid "k" satts till 60, och under antagande av en flodvattenavrinning av 1.0 liter pr sekund och hektar åker samt 0.35 liter pr sekund och hektar skogsmark.

5. Broar och trummor.

Inga bro- eller trumbyggnader ingå i företaget.

6. Ersättningar.

Inga ersättningar för intrång i samband med dikningsföretagets utförande skola utgivas.

7. Kostnad.

Enligt kostnadsförslaget /Bil. B/ uppgå kostnaderna för avloppens färdigställande till 2.375 kronor, inberäknat 15 procents tilllägg för arbetets tillsyn och oförutsedda utgifter.

8. Båtnadsuppskattning och kostnadsfördelning.

Den mark, som för sin torrläggning är beroende av ifrågavarande avlopps utförande, har uppskattats i den ordning, varom stadgas i 10 kap. 60 § vattenlagen och med tillämpning av de grunder, som angivits i 7 kap. 22 § samma lag. Resultatet av uppskattningen har införts i värderingslängden /Bil. A/, i vilken markens såväl nuvarande och blivande värde som värdet av båtnaden finnes uträknat. Båtnad av annat slag än jordförbättring förekommer ej vid detta företag.

Skäl till uppdelning av företaget i förberedande avdelningar förefinnas ej. Kostnaderna för företagets utförande skola alltså fördelas på delägarna i mån av båtnad för vars och ens mark. Kostnadsfördelningslängden /Bil. D/ angiver fördelningen av kostnaderna såväl i kronor efter det upprättade kostnadsförslaget som i procenttal.

Kostnaderna för denna syneförrättning skola vid förrättningens avslutande av sökanden förskjutas men gäldas av samtliga sakägare i enlighet med kostnadsfördelningslängden, om företaget kommer till utförande.

9. Vattendomstolsavgift.

Då företagets förbättringsvärde understiger tiotusen kronor, behöver avgift, varom stadgas i 11 kap. 95 § vattenlagen, ej erläggas.

10. Arbetets utförande.

Jämlikt bestämmelserna i 10 kap. 62 § vattenlagen bestämmes ifråga om företaget ytterligare:

att det skall, därest sökanden önskar fullfölja detsamma, utföras i noggrann överensstämmelse med bestämmelserna i detta utlåtande med därtill hörande handlingar och ritningar,

att arbetet skall utlämnas på entreprenad åt en eller flera därför lämpliga personer på de villkor, som befinnas för delägarna mest gynnsamma och betryggande. Med entreprenören bör kontrakt i överensstämmelse med detta utlåtande och arbetsbeskrivningen upprättas,

att syneförrättningen skall hava vunnit laga kraft, innan företaget påbörjas,

att till rörledningar och brunnar skola användas rör av fullgod kvalitet,

att under arbetstiden vatten ej får uppdämmas eller påsläppas på sätt att onödig skada uppstår,

att ras eller förskjutningar, som till äventyrs inträffa, omedelbart skola avhjälpas och nödiga förstärkningsarbeten vidtagas,

att arbetet skall vara fullbordat senast den 1 september 1950 samt

att företaget skall anses fullbordat, när det avsynats och godkänts av inom länet tjänstgörande lantbruksingenjör.

11. Framtida underhållet.

För vidmakthållande av det genom företaget ernådda torrlägningsresultatet skola avloppen för framtiden underhållas genom regelbundna rensningar. Brunnarna skola rensas så ofta behovet det påkallar. Underhållskostnaderna skola fördelas enligt samma grunder, som gälla för avloppens nu ifrågavarande utförande.

12. Organisation.

Företagets angelägenheter skola handhavas av en av intressenter-
na i företaget utsedd förtroendeman, vilken det bland annat åligger
att föra räkenskaper över företagets kostnader och redovisa dessa
samt att vidtaga alla åtgärder, som kunna befrämja arbetets verkstäl-
lande och vidmakthållande.


13. Företagets namn.

Företagets namn skall vara "Stenbackens dikningsföretag av år
1944".

14. Besvärshänvisning.

Talan mot förrättningen och detta utlåtande må föras vid Väster-
bygdens Vattendomstol, adress Vänersborg, till vilken besvären skola
vara ingivna inom sextio dagar från nedanstående datum. I besvären
skola fullständigt upptagas klagandens alla påståenden och skälen
därför. Besvären skola åtföljas av de handlingar, klaganden vill åbe-
ropa till stöd för ändringssökandet, och ingivas i tre exemplar.

Stenbacken den 2 juni 1944.

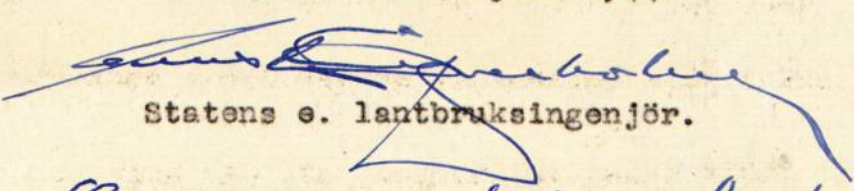
Statens e. lantbruksingenjör.

.....*Milgot Carlsson*.....

.....*Johan Andersson*.....

Biträdande gode män.

ARVODESRÄKNING

för syneförrättning enligt vattenlagen angående *Stenbäckens Likningsföretag*
 år *1944*
 i *Velinge* och *Baltas* socken ^{var} av *Skaraborgs* län,
 upprättad enligt nedanstående §§ i lantbruksingenjörstaxan av den 27 juni 1930.

År	Dato	A r b e t e	An- tal	å kr	Kr	öre	Kr	öre
1	2	3	4	5	6		7	
		Kallelser och kungörelser, § 5,	st	18	0,50		9	-
		Ägomätning: i skala 1: 4000, §§ 6—10						
		a) för mätningssområdets gränser enl. tariff I,						
		1) i åker, raklinje	km		1,50			
		krokinje	"	0.7	3,00	2	10	
		i annan mark, raklinje	"		3,00			
		krokinje	"	0.2	6,00	1	20	
		2) för strandsträckor utefter sjö o. vattendrag med bredd över 15 m						
		i åker, raklinje	km		3,00			
		krokinje	"		5,00			
		i annan mark, raklinje	"		5,00			
		krokinje	"		11,00			
		3) för strandsträckor utefter mindre vattendrag, bredd 10—15 meter						
		i åker, raklinje	"		1,00			
		krokinje	"		2,00			
		i annan mark, raklinje	"		2,00			
		krokinje	"		5,00			
		b) för mätningssområdets olika ägoslag, ägofigurer och areal enligt tariff II						
		åker, medelareal 0.22 ha	st	13	0.17	2	21	
			ha	2.88	1.06	3	05	
		äng och odlingsmark, medelareal 0.38 ha	st	1	0.18	-	18	
			ha	0.38	0.58	-	22	
		annan mark och impediment, medelareal 0.12 ha	st	4	0.05	-	20	
			ha	0.47	0.78	-	36	
		c) för vattenavlopp enl. tariff III med en medelbredd av 10—15 m						
		i åker o. d., raklinje	km					
		krokinje	"					
		i annan mark, raklinje	"					
		krokinje	"	0.4	11,-	4	40	
		Tillägg för mätning i skala 1:						
		d) för textning, skala o. d., 1:sta ~~regalarket~~ ^{regalark} ~~bladet~~				4	-	
		övriga ^{regalark} ~~blad~~	st					17 92
		Överföres						26 92

1	2	3	4	5	6	7
		Överfört				26 92
1943	15 juni	Avvägning.				
"	14 okt	a) avvägning, längdmätning o.d., § 46 mom. 4	1 1/4	12,00	15 -	
		b) ytavvägning, § 11, mom. 1, tariff IV				
		i öppen mark, medelantal 12 punkter pr ha	3.56	0.50	1 78	
		avvägda punkter	42	0.03	1 26	
		i annan mark, medelantal punkter pr ha				
		avvägda punkter				
		c) begränsningskurva, § 11, mom. 2:				
		i öppen mark	0.6	2,00	1 20	
		i annan mark		5,00		19 24
		Arealuträkning, § 13, tariff V, medelareal 0.20 ha,	18	0.05	- 90	
		ha	3.73	0.10	- 37	1 27
		Ägobeskrivning, § 14, ägofigurer		0,04		1 50
		Markvärdering:				
1943	17 sept	a) uppskattning och värdering, § 46 mom. 5	1/4	12,00	3 -	
		b) gradtabell eller kurva, § 16, mom. 1:				
		för första kilometern av avlopps längd			4 -	
		för övriga kilometer		1,50		
		c) uträkning därmed av värde pr ytenhet, § 16, mom. 2, värdetal	30	0,06	1 80	
		d) uträkning av förbättring eller försämring, § 17, ägofigurer	15	0,12	1 80	10 60
		Längdprofil, § 19, längdskala 1: 4000				
		a) uppritning enl. tariff VI, 1) endast markyta	0.27	3:-	- 81	
		2) befintligt avlopp eller vall	0.56	3.50	1 96	2 74
		Tvärsektioner, §§ 21 och 22, i skala 1:100,				
		vid uppritning av endast befintlig eller ny sektion				
		vid uppritning av såväl befintlig som ny sektion	4	0.25	1 -	
						1 -
		Antal blad med profil- och sektionsritningar	1	3,00		3 -
		Hydrografisk utredning, §§ 23 och 48, grundbelopp			X -	
		för vattenområdets areal		0,02		
1943	15 juni	dagrar	1/4	12,00		3 -
		Dimensionsberäkning, § 24				
		a) för öppet avlopp, utan särskild beräkning		3,50		
		tillägg för särskild beräkning av dimensionerna		1,00		
		" " våta sektionsarean vid h. v. y. 0,50 kr pr m ²				
		nämligen m ² sektion på				
		" " " "				
		" " " "				
		" " " "				
		b) täckt ledning, 1) inre diameter intill 20 cm		6,00		
		2) " " över 20 " min. av		10,00		10 -
		Inritning å kartan av avlopp och vallar, § 26, grundbelopp			1 -	
		tillägg för varje cm verkligt mått å kartan	18	0,03	- 54	1 54
		Arbetsbeskrivning, § 27, 1:a sidan			3 -	
		tillägg för övriga sidor	1	2,00	2 -	5 -
		Överföres				85 84

1	2	3	4	5	6	7
		Överfört				85 84
		Kostnadsberäkning, § 28, a) nyanläggning km		2,50		
		därjämte 25 öre pr m ² av våta sektionsarean vid h. v. y.				
		nämligen m ² sektion på "				
		b) vid förändring av befintligt avlopp min. av "		4,00	4 -	
		därjämte 50 öre pr m ² av våta sektionsarean vid h.v.y.				
		nämligen m ² sektion på "				
		c) av kostnadsförslagets slutsumma 0,1 0/0 (broar och vallar inberäknade)			2 37	6 37
		Förslag till invallning, § 29				
		a) Konstruktion och dimensionering av vallar			6 -	
		b) Inläggning av vallkrön km		0,50		
		c) Uppritning av tvärsektioner st		0,25		
		d) Kostnadsberäkning km		3,00		
		§ 46 Förslag till pumpstation dagar		12,00		
		Förslag till bro- och trumbyggnad, §§ 33—35 och 38				
		Dimensionsberäkning st		8,00		
		Ritarbete				
		för särskilt konstruerade landfästen st		4,00		
		Kostnadsberäkning				
		för särskilt konstruerade landfästen st		4,00		
		Grundförstärkning m ²		0,10		
		Ritningar, antal blad st		3,00		
		Införande av höjdsiffror å plankartan, § 39	42	0,01		- 42
		Översiktskarta, § 41				4 06
		Ersättningslängd, § 42, grundbelopp			1 50	
		antal ersättningsbelopp st		0,25		
		Kostnadsfördelning, § 43, grundbelopp			2 -	
		antal fastigheter st	3	0,30	- 90	
		tillägg för fastigheter i olika avdelningar "		0,20		2 90
1943 17 sept.		Utlåtande, § 45 sid	5	3,00		15 -
1944 2 juni		Sammanträden o. upprättande av protokoll, § 46 mom. 1, dagar	3/4	12,00		9 -
		Särskild utredning, § 46, mom. 2 "		12,00		
		" "		12,00		
1944 23 febr.		Utredning å länets lantmäterikontor rörande fastighetsgränser, jordregisternummer o. d., § 46, mom. 15 dagar	1/3	12,00		4 -
		Förslag enl. § 46 mom. 15, brunn "	1/4	12,00		3 -
		utlopp för täckt ledning "		12,00		
		slamficka "		12,00		
		Lösen för:				
		Kopia av plankartan, § 51 Summa kronor				130 59
		1) 1:sta regalarhet bladet			2 -	
		övriga regalarblad st				
		2) efter kartans skala och ägofigurernas medelareal, tariff VII, skalan 1: 4000, medelareal ha, ägofigurer st			2 -	
		min. av ha			9 -	
		Överföres				

1	2	3	4	5	6	7
		Överfört			9 -	
		höjning för handkopia å ritpapper, 25 0/0				
		3) insättning av höjdlägestal	st 42	0,02	- 84	
		inritning av kanaler och diken, grundbelopp			1 75	
		tillägg för varje cm verkligt mått å kartan, cm	18	0,05	- 90	12 49
		Kopia av profil-, sektions-, bro- och trumritningar, § 54,				
		1) enligt tariff VIII, endast markyta	km			
		befintligt vattendrag eller vall	"			
		nytt avlopp eller vall	" 0.27	5:-	1 35	
		ändring av befintligt avlopp	" 0.45	6:-	2 70	
		2) tvärsektioner, originalritningens belopp			1 -	
		3) broar och trummor, " "				
		4) för varje med rubrik, skalor o. d. försett blad	st -	3,00		
		nedsättning för kopia å kalkerväv 25 0/0			5 05	
					1 26	3 79
		Kopia av annan ritning, § 46, pumpstation,	dagar	12,00		
		brunn, rörutlopp och stamficka	" 1/4	12,00		3 -
		Avskrift av synehandlingarna, § 57	sid 24	0,55		13 20
		Översiktskarta i d:o, § 41				4 06
		Summa kronor				36 54
		Övriga förrättningskostnader.				
		Lösen av förordnandet jämte kommissionärsarvode			1 -	
		Annonskostnader ang. sammanträden				
		Inbindning av förrättningshandlingar o. uppklistring av ritningar			3 50	4 50
		Arvode till biträdande förrättningsmannen				
		Ersättning till gode männen enligt egna räkningar			20 -	
		Kostnader för hantlangning, materialer o. d.			14 -	
						34 -
		Summa kronor				39 50
		Sammandrag.				
		Förrättningsmannens arvode				130 59
		Lösen för kopior och avskrifter				36 54
		Övriga förrättningskostnader				39 50
		Summa kronor				206 63

Den som icke åtnöjes med denna räkning äger att inom tre månader från nedanstående dag klander därå anställa genom stämning till

Partofsta
Stenbocken

häradsrätt.

den 2 juni 1944

Statens lantbruksingenjör.


Att sakägare erhållit en med denna lika lydande räkning betygga:

Kronor kvitteras:


den 19

Typritningar

Skala 1:50

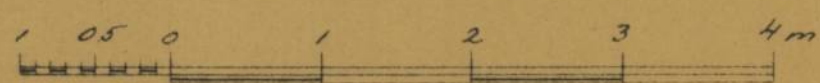


Brunn typ A'

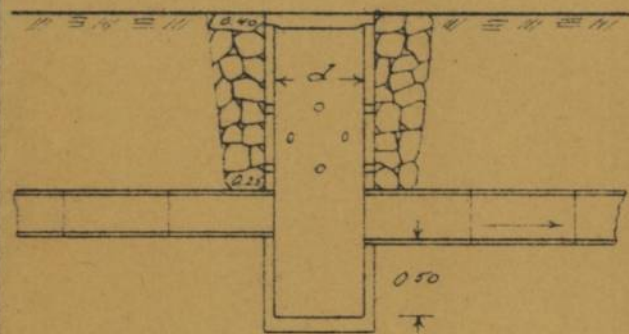

Lock och botten av betong


Brunn typ B

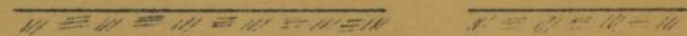

Lock av betong.


I brunnens nedre del gjutes en betongbotten, var i en ränna formas mellan inkommande och utgående rören.

Brunn med intag

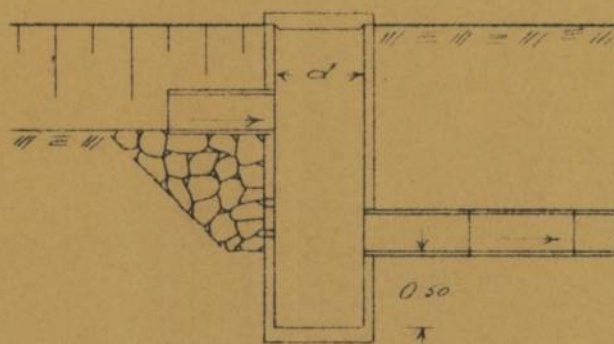


Lock och botten av betong

Brunn med bräddavlopp

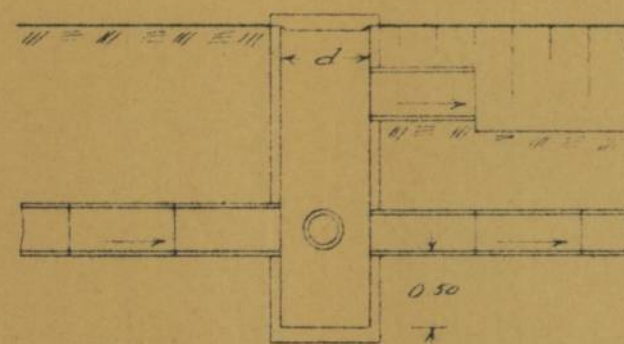


Lock och botten av betong

Betonggjutning typ A'

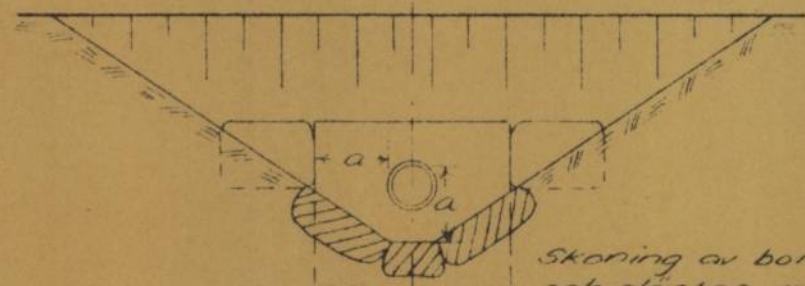


Skoning av botten och slänter med stora, flata stenar

Betonggjutning typ B'

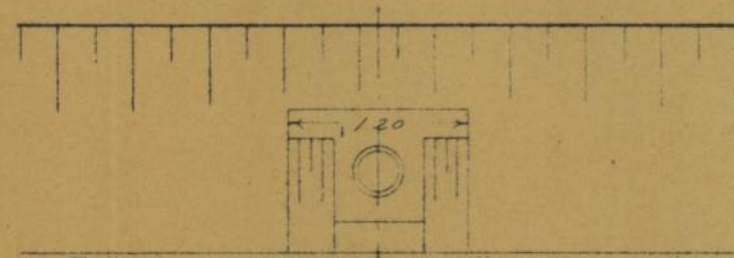


Alla betongväggars tjocklek = 0.30 meter

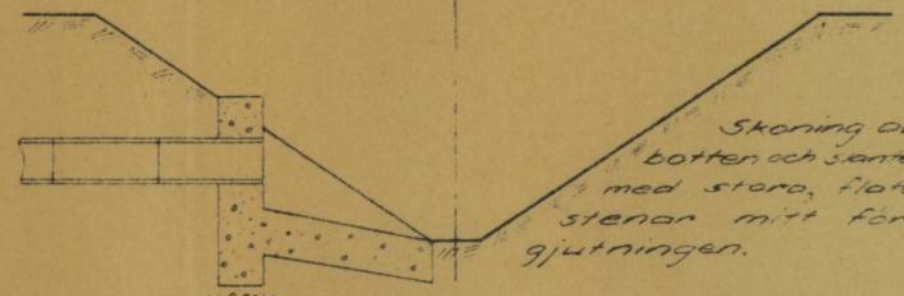


Skoning av botten och slänter med stora, flata stenar mitt för gjutningen.

Brunn typ A²

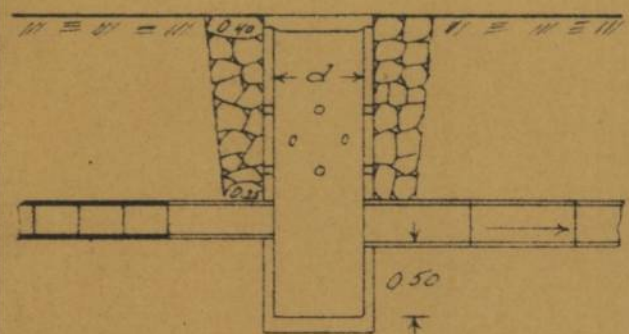


Lock och botten av betong

Brunn typ C

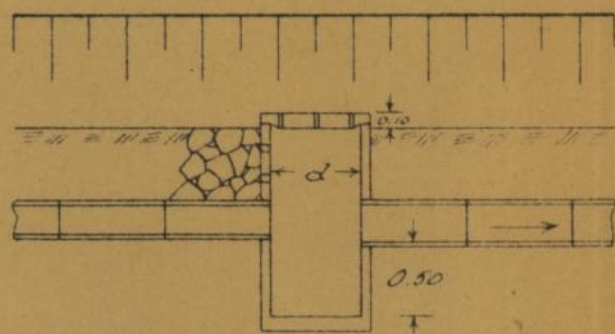


Lock och botten av betong. 13 st 30 mm hål eller ett ståltrådsnät i locket.

Betonggjutning typ A²

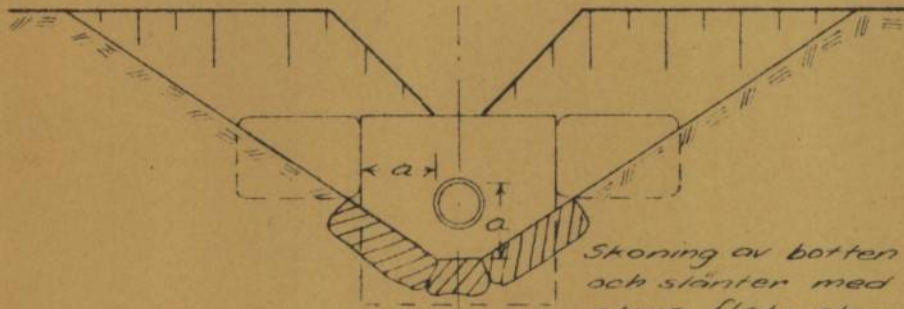


Skoning av botten och slänter med stora, flata stenar

Betonggjutning typ B²

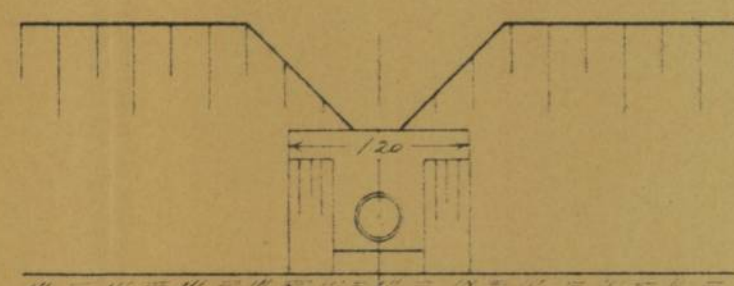


Alla betongväggars tjocklek = 0.30 meter

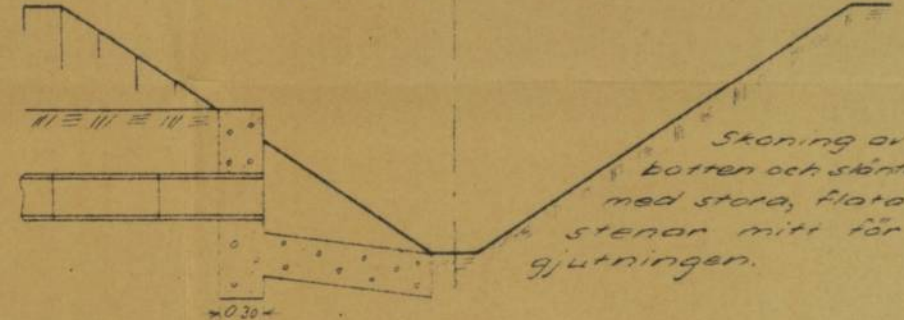


Skoning av botten och slänter med stora, flata stenar mitt för gjutningen.

Brunn typ A³

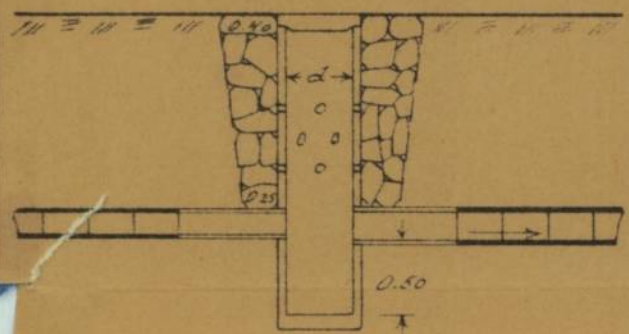


Lock och botten av betong

Brunn typ D

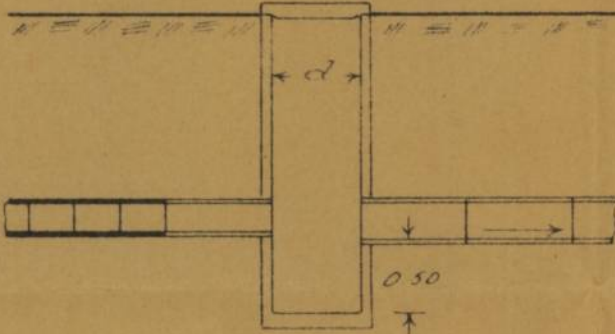


Lock och botten av betong


Rörtrumma typ A'

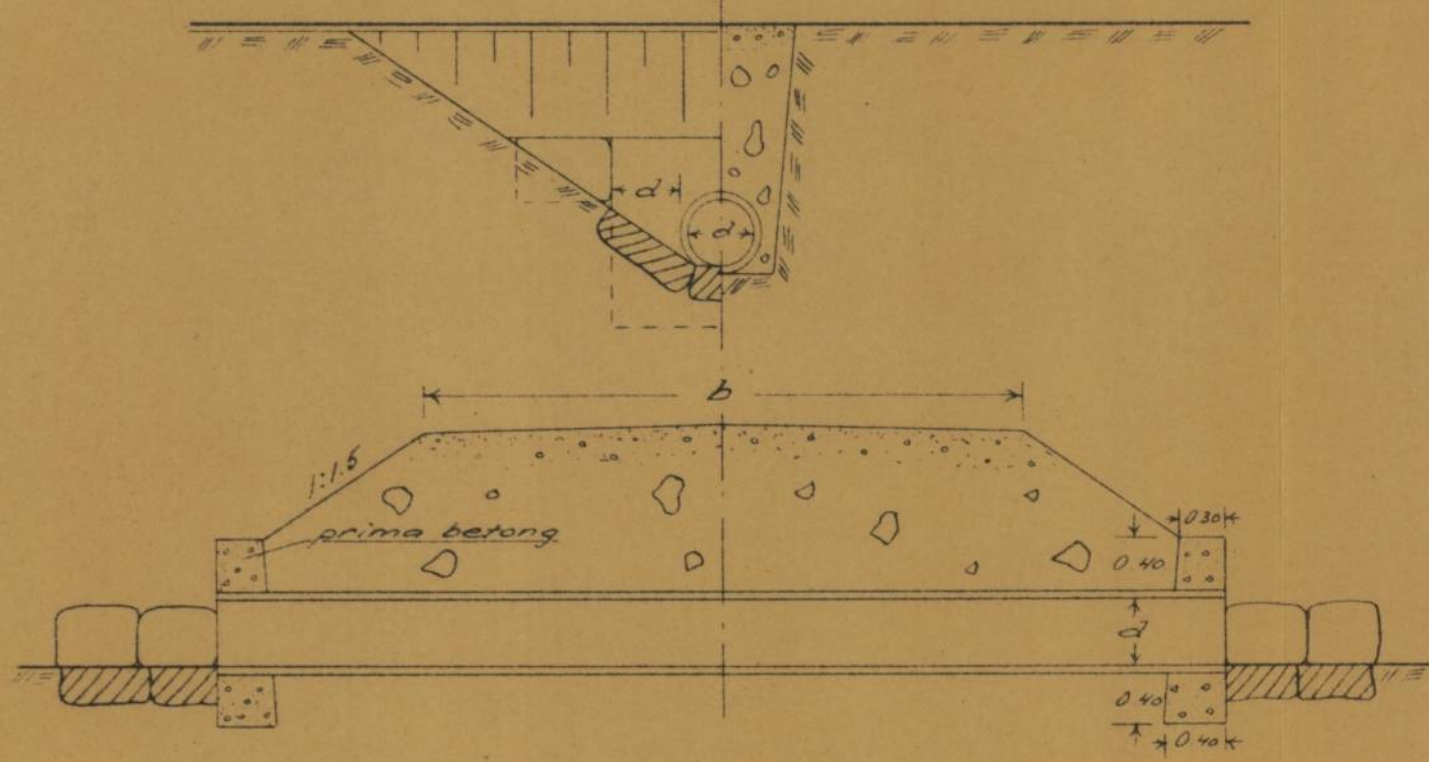


Rörtrumma typ B

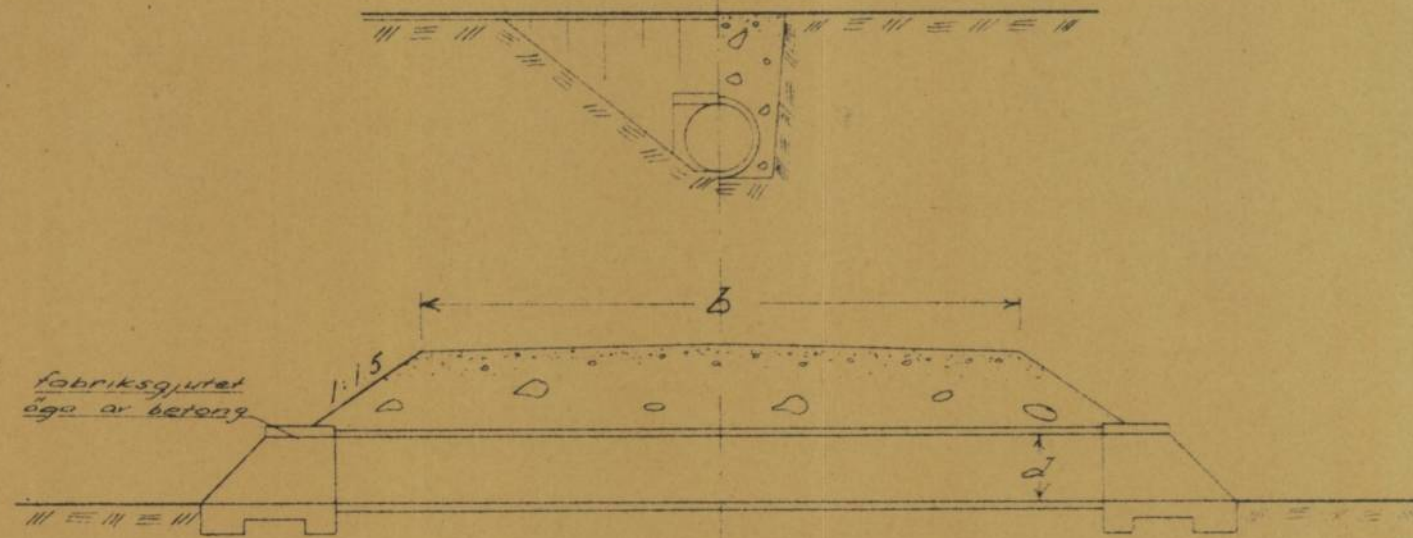

Rörtrumma typ A²

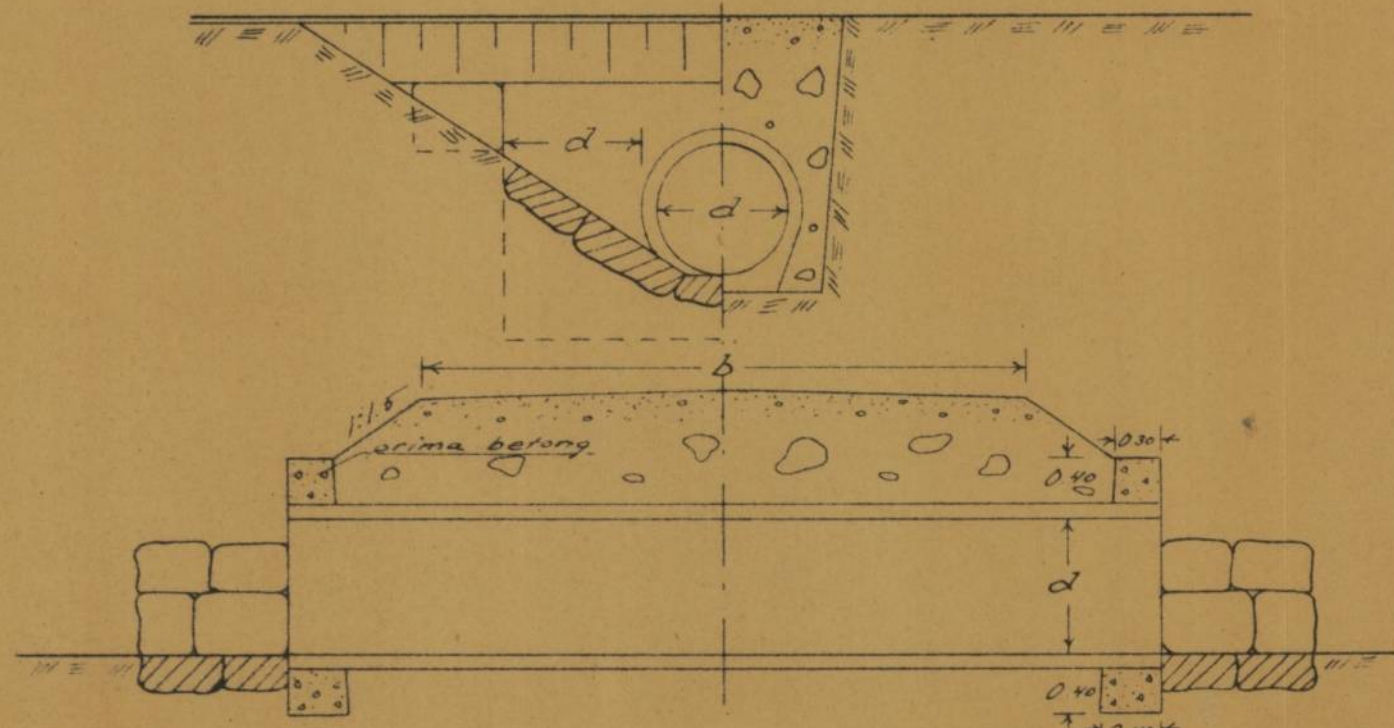

Rörtrumma typ C

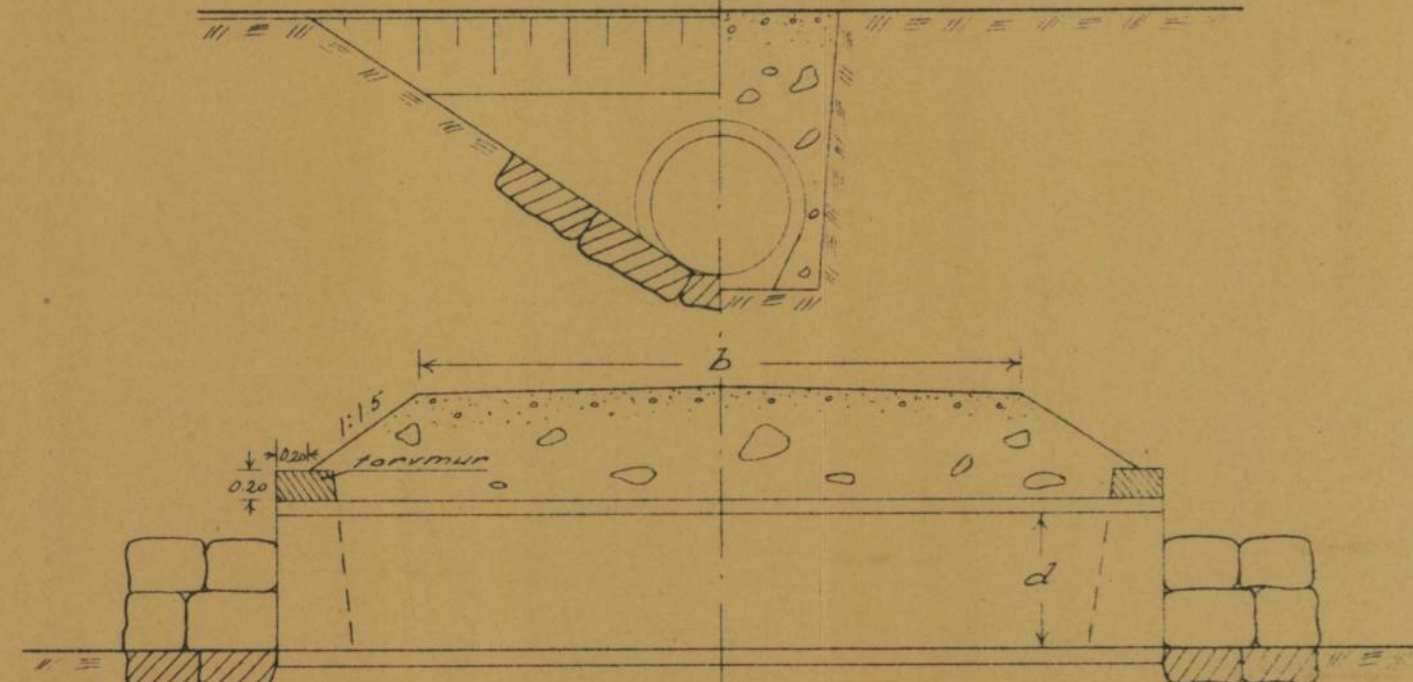

Ernst Sverholm

R-E1a=1105