



Akt nr:
R-E1a-1269

AU\$R-E1a-1269

gask

22/49

R 2*1269

LANTBRUKSSTYRELSEN
9 AUG. 1949
DIARIE Nr 12758
SAK Nr

FÖRETAG: Nolgården.

Arbetsplan upprättad av lantbruksingenjören ^{-konsulenten E. Almlöf,}
i samband med år 1946 avslutad syneförrättning.

Bidrag beviljat den 7 februari 1949.

till företagets utförande kr. 800
» en första rensning » - kr. 800

94/49

KONTRAKT.

Kungl. Lantbruksstyrelsen har den 7 februari 1949 till
Nolgårdens dikningsföretag av år 1946 i Fullösa socken,
SKARABORGS LÄN

beviljat statsbidrag från statens avdikningsanslag med åttahundra /800/
kronor, varav till företagets
utförande kronor och till
en första rensning av avloppen
~~kronor~~, och samtidigt fastställt arbetsplan för företaget.

Följande överenskommelse träffas mellan å ena sidan Lantbruksstyrelsen och å andra sidan
företagets ~~delägare genom dess styrelse~~ befullmäktigade representant samtliga intressenter
~~båda intressenter~~ ~~ende intressent~~.

§ 1.

Lantbruksstyrelsen utbetalar till företaget såsom förskott högst en tredjedel av statsbidraget,
sedan av Styrelsen godkänd säkerhetsförbindelse rörande kontraktets fullgörande överlämnats
och bidragstagaren genom intyg av stats- eller kommunaltjänsteman eller eljest av två trovär-
diga och ojäviga personer, som icke äro intressenter i företaget, styrkt att arbetet på allvar
igångsatts. Ytterligare utbetalning av bidraget sker efter Lantbruksstyrelsens bestämmande i
den mån kostnaderna för arbetets utförande och inköp av materiel motivera utbetalning eller
arbetet slutförts och detta styrkts av tjänsteman inom lantbruksingenjörsorganisationen eller den
som förordnats verkställa besiktning eller avsyning av företaget.

§ 2.

^{kol} Bidragstagaren förbinder sig:
att utföra företaget till den 1 september 1949 i överensstämmelse med den
vid bidragets beviljande fastställda arbetsplanen med de eventuella ändringar däri, som Lant-
bruksstyrelsen kan komma att efter framställning besluta;

att under året närmast efter avsyningen utföra en första rensning av i företaget ingående avlopp före september månads utgång;

att bestrida vad utöver beviljat statsbidrag kan erfordras för företagets fullbordande, däri inberäknat kostnad för en första rensning av avloppen och till lantbruksingenjörsorganisationen utgående gottgörelse för arbetsledning, avsyning m. m. samt vid dylika förrättningar erforderlig hantlangning;

att underhålla det utförda arbetet intill dess sådan underhållsskyldighet kan varda annan i laga ordning ålagd eller vederbörande därifrån befriats;

att vid arbetets utförande och underhållsskyldighetens fullgörande vidkännas Lantbruksstyrelsens inseende och kontroll;

att när sådant av Lantbruksstyrelsen eller vederbörande tjänsteman inom lantbruksingenjörsorganisationen påfordras, förete behörigen verifierade räkenskaper för företaget ävensom att, därest torrlägningskostnad, vartill statsbidrag beviljats, beräknats till högre belopp än verkliga kostnaden, efter föreskrift av Lantbruksstyrelsen vidkännas motsvarande minskning av bidraget; samt

att fullgöra de övriga åtaganden, som enligt Kungl. Maj:ts kungörelse angående villkoren för statsbidrag från statens avdikningsanslag, åligga bidragstagare.

§ 3.

Har obehörig avvikelse från den fastställda arbetsplanen skett eller har arbetet icke utförts inom därför bestämd tid och Lantbruksstyrelsen ej heller medgivit anstånd med dess utförande, äger Styrelsen att inställa all vidare utbetalning av statsbidraget och återfordra vad därav uppburits. Å sålunda lyftade och återburna medel skall erläggas fem procent årlig ränta från lyftningsdagen till dess betalning sker.

§ 4.

Kostnader, som i följd av erhållna statsbidrag må hava föranletts för Lantbruksstyrelsen, skola bestridas av bidragstagaren.

§ 5.

Detta kontrakt må av bidragstagaren när som helst uppsägas, dock, om någon del av statsbidraget utbetalats, under villkor att återbäring därav sker enligt bestämmelserna i § 3.

Detta kontrakt är upprättat i två likalydande exemplar, varav vardera kontrahenten tagit ett.

Nalgården Fulläse Kimmelmåsa den *1 juli* 19*49*

Evert Gilbertson

Lantbrukare del ägare till Nalgå

tel 103

Att Ewert Liljelund Kälgården Fullösa Kinnemalma

i bägges vår närvaro egenhändigt undertecknat förestående kontrakt, intyga:

Rudolf Jonsson

Gars Persson

Adress Kinnemalma

Adress Kinnemalma

Kungl. Lantbruksstyrelsen antager detta kontrakt.

Stockholm den 26 augusti 1949.

På Kungl. Lantbruksstyrelsens vägnar

Martin Lööfgren

Vederbörandes uppmärksamhet fästes å bestämmelserna dels i 7 kap. 58 § vattenlagen, vari stadgas att, därest företaget icke bragts till slut inom tid som i utlåtandet föreskrivits, vare frågan om företaget förfallen; dock att vattendomstolen må på förenämnda tids utgång gjord ansökning bevilja anstånd med företagets fullbordande och dels i 13 kap. 17 § vattenlagen, vari stadgas att, därest det framtida underhållet försummas, Konungens Befallningshavande eller annan myndighet Konungen bestämmer äger själv bota bristen på den försumliges bekostnad.

Ser. E XIII
177

Ex. Nr 5569
K. LANTBRUKSSTYRELSEN
17. FEB. 1947

Konst. ...
Kult...

R 2*1269

lev 9/2 49

Handlingar angående

"Nolgårdens dikningsföretag av år 1946"

i Fullösa socken av Skaraborgs län;

upprättade år 1946 vid syneförrättning

enligt vattenlagen

av

Erik Almlöf

Jordbrukskonsulent

1
Protokoll fört vid sammankom-
träde för torrläggning av mark
tillhörande Kollstorp Vålgården och
Kollstorp Sölgården, Fullösa socken
Skaraborgs län. Lyrnförättning
utan skiftesgodsmän.

Den 29 juni 1946 i Kollstorp Vålgården.

Närvarande: Undertecknad jordbrukskon-
sulnt Erik Örnulf, förättningsman
samt sökandena:

Erik och Ewert Silbultson ägare av

$\frac{1}{8}$ vett. Kollstorp Vålgården 3²

$\frac{3}{16}$ vett. Kollstorp Mellangården 2⁶

$\frac{1}{16}$ vett. Västentun 1² samt

öfriga sakägare:

Johann Olsson ägare av

$\frac{1}{2}$ vett. Sölgården 1⁴

§ 1.

Upplästes det för förättningsmannen
utfärdade förordnandet, som hade lydelse
enl. bil. A.

§ 2.

Förklarades den vid förundersökningen
uppskattade nivåhållaren över det vatten-
bäddade området samt profiler över av-
loppens i fråga.

§ 3

Sökandena yrkade att ett täkt av-
loppsdike undläggs till sådant djup och
av sådan dimension att deras gårdar

bärande mark med samma förhållanden
såligh uppmättas förhållningsplan.

§ 4.

Johan Olsson $\frac{1}{2}$ ned. Förgården nr 14
förmedlar sig med såhånderen och ykade på
förelagets utvidgning, så att hans sågar
bärande mark jämväl med samma på andra
målsutgående såte torrläggas, bil. G.

§ 5

Delägarna med sig om att förädlings-
verksamhet uppmättas en långsiktig förminskning
volsa sedan givna för deltagningsskyldighet
närman uträknats.

§ 6

Som intat vidare var att tre proto-
kollat uttackna, förklarades samman-
trädet avslutat med tillkommande av
att, sedan utredningen kompletterats,
nytt sammanträde komma att utlysas.

Ort. och tid som ovan
I Gården
Sitt beslut.

Den 19 aug. 1946 i Kollstorp Förgården.

Närvarande: Medverkande, protokolls-
lant sitt beslut, förädlingsman
sammans de tre sågarna samt Gilberts-
son, sitt beslut om ut. fullmakt bil. D.
samt Johan Olsson Förgården

§ 7.

Förelades den nämnde föregående sammankom-
stånds uppmärksamma iivakthet som det
oaktusberörade området samt profiler
som ooloppas bairfär samt, därtill
börande handlingar.

§ 8.

Upplästes ryssmannens uttalande, som
hade lydelse mel. bil. 7.

§ 9.

Skall mottagas och föras till förtaget
börande handlingar och ritningar och att
sammankalla delägarna för val av
styrelse utstås förordningsmannen samt
Gilbertson, Kälgerd, Pella, Kiernevald.

§ 10.

Som intet vidare finnes att till proto-
kollet antas, förklarades förordningen
avslutad och sammankommet upplöst.

Att och till som som
samt ^{Styrelsen} ~~Styrelsen~~ ^{Styrelsen} ~~Styrelsen~~

TORRLÄGGNINGSNÄMNDEN
I SKARABORGS LÄN

Ink. den 10/8 1946 Dnr. 5

Exp. den 27/9 1946 Dnr. 9

E. D. 12-48

1946



Bil. A.

Till

Kungl. Maj:ts Befallningshavande i Skaraborgs län.

Undertecknad få härmed vördsamt anhålla om förordnande för inom länet tjänstgörande jordbrukskonsulent att jämlikt bestämmelserna i gällande vattenlag handlägga syneförrettning för torrläggning av vattenskadade marker tillhörande Kollistorp, Nollgården i Fullösa socken av Skaraborgs län.

Förteckning över de fastigheter, som ytterligare kunna förväntas bli av företaget berörda återfinnas å omstående sida.

Närmaste järnvägsstation till förrättningsstället är:

Kinnemalma

Meddelanden angående förrättningen torde ställas till:

undertecknad

adress Nollgården

pr Kinnemalma

Telefon: Kinnemalma 3a

Kinnemalma den 16 juni 1945.

Evert Gilbertsson
Bröderna Gilbertsson
gm. Evert Gilbertsson

Täckdikningsplan n:r 66/1940 finnes upprättad över området, Företaget är av mindre omfattning och kan lämpligen utföras av jordbrukskonsulent.

FÖRTECKNING

över fastigheter, som väntas bli av företaget berörda.

Fastighetens namn:

Ägarens namn:

Sörgården

Johan Olsson

Förordnande.

Jordbrukskonsulenten Erik Almlöf, Skara, förordnas härmed
att i laga ordning verkställa ifrågavarande förrättning; och
införväntas bevis om förordnandets emottagande.

Mariestad å landskansliet den 17 april 1946.

Carl Mannerfelt
Carl Mannerfelt.

J. Sunnerholm
J. Sunnerholm.

Förteckning

Över underrättelse angående sammanträde hos Bröderna Gilbertsson

Kollstorp Nolgården den 29 juni 1946 kl 10

vilka underrättelser denna dag sänts till:

1. Bröderna Gilbertsson, Kollstorp Nolgården, Kinnemalma
2. Johan Olsson, Sörgården, Kinnemalma

Skara den 4 juni 1946

Signatur

Undertecknad.. förenar sig med sökandena till den syneförrättning
~~förena oss~~
som avser torrläggning av mark, tillhörande *Holletors Holgårdar*
.....
i *Fellösa* socken och yrka^{jag} på företagets utsträckning
min
så att jämväl därav beroende mark må kunna på ändamålsenligt sätt
~~vår~~
torrläggas och brukas.

Kuusvaka den *29 juni* 19*16*.
.....

Fri 1/4 udd. Holgårdar nr 1. *Johan Oksa*
.....

Antecknas:
Erik Perilof.
.....
.....

Bilaga D.F U L L M A K T

för Erik Gilbertson eller den, han i sitt ställe förordnar,
att vid syneförrättning enligt Vattenlagen för torrläggning av mark
tillhörande Rollstorp Nölga m. fl. hemman i Fullösa
sock och Årumsborgs län föra min talan, in-
nefattande denna fullmakt jämväl behörighet att ingå förening och göra
yrkande, som i 10 kap. 58 § Vattenlagen omförmäles, ävensom att söka lån
av statsmedel till andel i kostnaderna för företaget. Ombudets
laga åtgärder godkännas.

Rollstorp

den

19/81946Erik Gilbertson

Bevittnas:

Jens AnderssonWalter Andersson

Ägobeskrivnings- och värderingslängd.

Socken, by och hemman	Littera	Mantal	Regist. nummer	Ägofigures nummer	Ägares namn, ägoslag m. m.	A r e a l				Nuvarande värde			Blivande värde			Båtnadsvärde					
						Åker		Annan mark		har		ägofigur		har		ägofigur		har		ägofigur	
						har	ar	har	ar	Kr.	Kr.	öre	Kr.	Kr.	öre	Kr.	Kr.	öre			
1	2	3	4	5	6	7	8	9	10	11	12	13	14								
Fullösa socken																					
Kollstorp Nolgården		1/8	2 3																		
Kollstorp Mellomgården		3/64	2 6																		
Vipetomten		1/16	1 2		Erik och Evert Gilbertsson		97-48														
				1-7	Mullhaltig lera på medel- styv alv av lera	4	82		780 840	3759	60	1400	6748 -	620	2988	40					
Sörgården		1/4	1 4		Johan Olsson		46-26														
				8,9	Mullhaltig lera på lera	0	80		1020	816	-	1200	960 -	180	144	-					
Summa						5	62			4575	60		7708 -		3132	40					
						✓															
Nolgården, Kinnemalma den 19 aug. 1946																					
						I tjänsten															
						Erik Gilbertsson															

ARBETSBESKRIVNING.

Innan arbetet påbörjas skall avvägning och utsättning på minst var femtionde meter genom sakkunnig person verkställas.

Vid arbetets utförande iakttages:

att förekommande dikeskrökar ej få göras skarpa, utan böra i

möjligaste mån uträtas eller avrundas,

att där dike går i rågång, bör grävningen så verkställas, att

rågängen och dikets mittlinje komma att sammanfalla,

att vägbana, bebyggd tomt eller trädgård ej utan innehavarens

medgivande må användas som upplagsplats för dikesjord,

att förefintliga gränsmärken ej må genom arbetet rubbas eller

döljas, såvida icke dessförinnan genom vederbörlig lant-

mätarens försorg nya märken blivit utsatta. .

att rörledning ej får täckas, innan läggningen blivit genom

hushållningssällskapets dikningsavdelning kontrollerad,

såvida densamma utföres av annan än hushållningssällskapets

täckdikningsförman, vilken ej är entreprenör,

//.

att huvudfixpunkt för höjdbestämningen är: kors i berg å höjden

+ 9,39 m. c:a 100 m. norr om punkt 1+61.

Nolgården, Fullösa 19/8 1946

I tjänsten

Erik Lundberg.

Kostnadsfördelningslängd.

Socken, by eller hemman	Littera	Mantal	Reg.-n:r	Ä g a r e	Ägofigur	Båtnad		Delaktighetstal	Ä n d e l i k o s t n a d e n f ö r			
						Kr.	öre		dikningen		förrättningen	
								Kr.	öre	0/0	Kr.	öre
1	2	3	4	5	6	7		8	9		10	
Fullösa socken												
Kollstorp Nolgården		1/8	² 3	} 2 Gemensam ägsrätt?								
Kollstorp Mellomgården		3/64	⁶ 2									
Vipetomten		1/16	² 1		Erik och Evert Gilbertsson 1-7	✓ 2988	40	95, ⁽⁴⁰⁾ 18	2136	96	¹⁰⁸ (127	⁷⁷ 31)
Sörgården		1/4	⁴ 1	Johan Olsson	8,9	✓ 144	-	4, ⁽⁶⁰⁾ 82	103	04	⁵ (6	²⁴ 45)
Summa					✓ 3132	40	100,00	2240	-	✓ 133	76	
											114	01
Nolgården, Kinnemalma den 19/8 1946												
I tjänsten												
Bifogade anteckningar: Sittskrift.												

Kostnadsförslag.

Bil. H

L ä g e	Längd m.	Arbete, jordmån m. m.	Antal	å pris	Kostnad		Kostnad		S u m m a	
					Kr.	öre	Kr.	öre	Kr.	öre
1	2	3	4	5	6		7		8	
		<u>Samfälligheten A - E</u>								
	617	<u>Diket A - B - C - D - E</u>								
0-1+61		200 mm rör med frakt m	161	2:25	362	25				
1+74- -2+32		150 - " - "	58	1:50	87	-				
2+32- -5+14		100 - " - "	282	0:83	234	06				
5+14- -6+8		150 - " - "	94	1:50	141	-				
6+8-6+17		125 - " - "	9	1:10	9	90				
0-1+61		Grävning, läggning och återfyllning "	161	1:20	193	20				
1+61- -1+74		Landsväg. Trumma tillräcklig. st	1							
1+74- -2+32		Grävning, läggning och återfyllning m	58	1:30	75	40				
2+32- -4+30		- " - "	198	1:10	217	80				
4+30- -5+14		- " - "	84	0:60	50	40				
5+14- -5+40		- " - "	26	0:95	24	70				
5+40- -5+44		Rörens framdragning genom väg st	1		5	-				
5+44- -6+17		Grävning, läggning och återfyllning m	73	0:95	69	35				
0		Täckdikeshöga A st	1	15:-	15	-				
5+40		Stensil "	1	10:-	10	-				
5+14		Brunn typ F d=450 "	1	45:-	45	-				
1+61, 1+74, 2+32, 4+30, 5+44, 6+17		Brunn typ A d=450 "	6	45:-	270	-	1810	06		
		Arbetsledning o. oförutsett					289	94	2100	-
	617	Överföres							2100	-


L ä g e	Längd m.	Arbete, jordmån m. m.	Antal	å pris	Kostnad		Kostnad		S u m m a	
					Kr.	öre	Kr.	öre	Kr.	öre
1	2	3	4	5	6		7		8	
	617	Överfört							2100	-
	39	¹ <u>Diket D - D</u>								
10-10+39		100 mm rör med frakt m	39	0:83	32	37				
10-10+39		Grävning, läggning, och återfyllning "	39	1:05	40	95				
10+39		Brunn typ A d=450 st	1	45:-	45	-	118	32		
		Arbetsledning o.oförutsett					21	68	140	-
	84	¹ <u>Diket C - C</u>								
		Bibehålles i sitt nuva- rande skick som flödes- dike								
	740	<u>Samfälligheten A - E summa kronor</u>							2240	-

Nolgården den 19/8 1946

I tjänsten

[Signature]

Översiktskarta

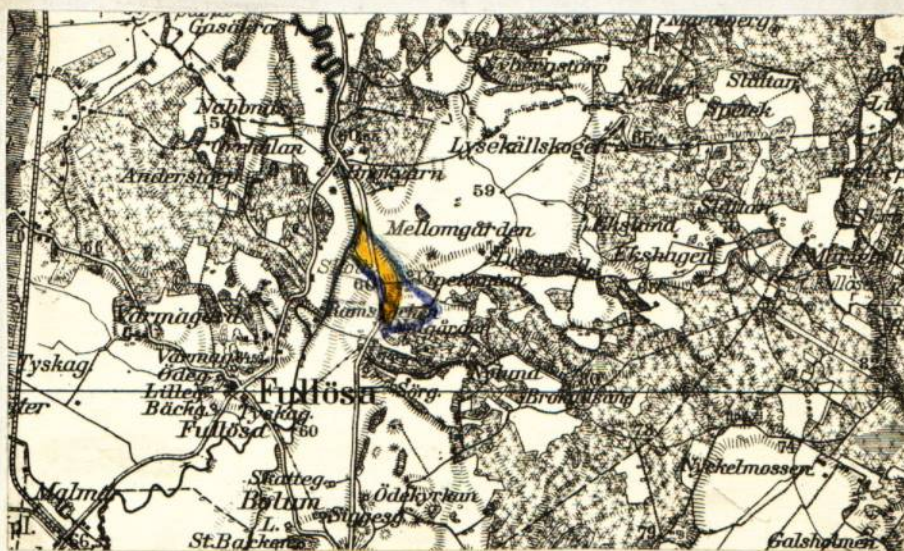

Skala 1:50.000

Utlåtande vid syneförrättning
enligt vattenlagen för torrläggning
av mark tillhörande Kollstorp Nol-
gården m. fl. hemman i Fullösa
socken av Skaraborgs län.

Ifrågevarande företag, som avser fördjupning och
igenläggning med rör av mindre avloppsdiken från vatten-
skadade marker, belägna c:a 2 km nordost om Fullösa Kyr-
ka inom nederbördsområde n:r 141 i och för ernående av
bättre torrläggning och billigare brukning, är enligt be-
stämmelserna i 7 kap. vattenlagen att anse såsom dikning.
Belägenheten framgår av omstående översiktskarta, där
torrläggningsområdet utmärkts med gul färg och vatten-
samlingsområdets gränser med blå linjer.

Se karta!
Över till uppgrävning ifrågasatta avloppssträckor ha-
va profil- och sektionsritningar upprättats utvisande för-
hållandena vid undersökningstillfället, varjämte de härav
beroende vattenskadade markerna avfattats å nivåkarta. Å
denna karta äro de till uppgrävning avsedda avloppssträckor-
na utmärkta med enkla röda linjer och de röda bokstäverna
A-B-C-D-E för huvudavlopp samt C-C^I, D-D^I för sidodikena
härtill. Dubbla röda linjer beteckna härvid, att avloppet
skall utföras som öppet dike, och enkel röd linje, att
det skall göras täckt. Avloppens blivande dimensioner ha-
va å profil- och sektionsritningarna utmärkts med rött.

Vattensamlingsområdet för de olika avloppssträckorna

har uttagits å generalstabens karta och delvis uppgåtts å marken. Storleken har med blått angivits å profilritningarna. Samtliga vattensamlingsområden äro tydligt begränsade och finnas angivna å den upprättade nivåkartan samt å översiktskartan. Den största till avrinning kommande vattenmängden har i fråga om avlopp för flöden antagits komma att uppgå till 2,0 liter pr sekund och hektar och i fråga om avlopp för vanlig vattenföring till 0,2 liter pr sekund och hektar. Medelvattenmängden under vegetationsperioden har antagits vara 0,05 liter pr sekund och hektar.

På grundval av de sålunda uträknade vattenmängderna hava avloppen dimensionerats för möjliggörande av torrläggning till 1,2 meters djup av all härav beroende mark, tillhörig sökanden och den som sig med sökanden förenat.

Den mark, för vilken dikningen medför båtnad, och som alltså skall ingå i företaget, begränsas å nivåkartan av en streckad svart linje så belägen, att all därutanför liggande mark torde kunna till fullo torrläggas utan hinder av nuvarande vattenförhållanden i till uppgrävning avsedda avloppssträckor.

För utrönande av den genom företaget uppkommande båtnaden har förrättningsmannen efter i 7 kap 22§ vattenlagen stadgade grunder verkställt uppskattning, vars resultat i detalj föreligger i den bilagda värderingslängden.

2

Den å kartan avfattade och enligt förenämnda längd

förbättrade marken skall bestå av en samfällighet benämnd A-E. Av det bilagda kostnadsförslaget framgår, vilka arbeten, som skola utföras av samfälligheten och av kostnadsfördelningslängden, vilka fastigheter och ägofigurer som hava del däri. Skäl till uppdelning av samfälligheten i olika avdelningar förefinnes ej.

Kostnaderna för företagets utförande skola fördelas

*Förenings skrivelse
särskild lös hand-
ling den 19 aug. 46.*

på delägarna i mån av båtnaden för vars och ens mark.

Den sålunda uträknade deltagningsskyldigheten finnes för varje fastighet angiven i kolumn 8 av kostnadsfördelningslängden, där den är uttryckt i procent av samfällighetens totalkostnad. I kolumn 9 är det häremot svarande beräknade kostnadsbeloppet angivet.

Kostnaderna för avloppens underhåll skola fördelas efter samma grunder, som för färdigställandet angivits.

Landsvägstrumman vid B har tillfredsställande djup och dimensioner.

Skador, som till äventyrs kunna under arbetstiden av företaget orsakas, skola jämväl till fulla värdet ersättas, därest någon sakägare hos styrelsen framställer yrkande härom inom ett år efter företagets färdigställande. Sådan skada skall då utan dröjsmål genom styrelsens försorg uppskattas av sakkunig person och därefter omedelbart ersättas. I brist på åsämjande vid val av värderings-

man skall uppskattningen verkställas av inom länet tjänstgörande lantbruksingeniör eller jordbrukskonsulent med behörighet att handlägga syneförrättning enligt vattenlagen 7 kap.

Avgift, varom förmåles i 11 kap. 95 § vattenlagen, skulle understiga femton kronor och behöver förty ej erläggas.

Kostnaderna för syneförrättningen och övriga för hela företaget gemensamma kostnader, skola fördelas mellan de olika fastigheterna i proportion till deras respektive förbättringsvärden efter samma grunder, som för grävningskostnaderna angivits. Förrättningskostnaderna förskjutas nu av sökanden och med dem likställda.

Jämlikt föreskrifterna i 10 kap. 62 § vattenlagen få synemännen i fråga om företaget ytterligare bestämma: att det skall, därest sökanden önskar fullfölja detsamma, utföras i fullständig överensstämmelse med bestämmelserna i detta utlåtande med därtill hörande ritningar och handlingar;

att ur öppet avlopp uppschaktad jord eller sten skall läggas minst 0,6 meter från avloppets kanter och med en lutning mot dessa icke överstigande 1:1, varjämte nödiga öppningar för ytvattnets framläppande genom upplagen skola anordnas;

att till rörledningar och rörtrummor skola användas rör,
som uppfylla gällande standardfordringar;

att under arbetstiden vatten ej får uppdämmas eller på-
släppas på sätt att skada uppstår;

att rörbrott, ras eller förskjutningar, som till äventyrs
inträffa, omedelbart skola avhjälpas och nödiga slänt-
förändringar eller förstärkningsåtgärder vidtagas;

att arbetena för företagets utförande böra överlätas på
härför skickad person;

att arbetena må begynna så snart detta utlåtande vunnit
laga kraft, samt böra vara bragta till slut före ut-
gången av år 1951;

att företaget skall anses fullbordat, när det avsynats och
godkänts av inom länet tjänstgörande lantbruksingeniör
eller jordbrukskonsulent med behörighet att handlägga
syneförrättning enligt 7 kap. vattenlagen;

att det skall benämnas "Nolgårdens dikningsföretag av år
1946".

Talan mot förrättningen och detta utlåtande må föras
vid Västerbygdens vattendomstol, adress Vänersborg, till
vilken besvären med iakttagande av bestämmelserna i 11 kap.
85 § vattenlagen skola vara ingivna inom sextio dagar från
nedanstående datum.

Nolgården den 19 augusti 1946

I tjänsten

Eichmann

ARVODESRÄKNING

för syneförrättning enligt vattenlagen angående Kollstorp Nollgården
m.fl. i Fullösa sock.^{en} av Skaraborgs län.

Hushållningssällskapets ersättning enligt gällande taxa:

Ersättning för planläggning

av företagets torrläggning ¹ ha^{15:-}
.....⁵ ha däröver^{9:-}^{45:-}

Tillägg .2.4... % av kostnaden^{2240:-}
✓ Summa

Avgår 20 % på grund av enkel syneförrättning^{113:76}
✓ Övriga förrättningskostnader.^{22:75} 91:01 ✓

Kostnader för hantlangning, materialier o.dyl.^{20:-}

Ersättning till gode män:

.....
.....
.....^{20:-}
Summa kronor^{111:01}

..... Skara den 19 / 8 19.46

Antony
Jordbrukskonsulent.

Trans. avskrift.

Till

Jordbrukskonsulenten Erik Almlöf,

S k a r a.

Vid granskning i Kungl. Lantbruksstyrelsen av nedanstående av Eder upprättade förslag till dikningsföretag i Skaraborgs län har följande erinrats.

1. Nolgårdens dikningsföretag av ^{år} 1946 i Fullösa socken.

1. Av förslaget framgår ej hur stor båtnad och hur stor kostnad som kommer på var och en av fastigheterna 1/8 mtl Kollstorp Nolgården 3², 3/64 mtl. Kollstorp Mellomgården 2⁶ och 1/16 mtl. Vipetomten 1².

2. Båtnaden synes vara väl summariskt uppskattad. De för beräkningen av nuvarande torrlägningsgrad bestämmande vattenytorna finnas icke angivna.

3. I utlåtandet uppgives att profil- och sektionsritningar upprättats, utvisande förhållandena vid undersökningstillfället. Tvärsektionsritningar saknas dock.

4. Delaktighetstalen i företagets kostnader synas, beräknade efter båtnadstalen, bli 95,40 procent och 4,60 procent i stället för 95,18 procent och 4,82 procent, som angivits i kostnadsfördelningslängd och föreningsskrivelse. Kostnaden för dikningen synes ha fördelats efter de förstnämnda procenttalen, förrättningskostnaden efter de senare.

5. Typritningar till brunnar och rörutlopp saknas.

6. Enligt utlåtandet har trumman vid B tillfredsställande djup och dimensioner. Trummans bottenhöjd och genomgångsöppning böra angivas å profilritningen.

7. Föreskrift synes böra lämnas angående täckning av rörledningen å sträckan 0-0⁺⁹².

===

Stockholm den 7 maj 1948.

Enligt uppdrag
T. Wallin.

Camp
/Gk.

Trans.avskrift.

Till

Kungl.Lantbruksstyrelsen. Stockholm.

Med anledning av Kungl.Lantbruksstyrelsens erinringar den 7 maj 1948 angående av undertecknad upprättade förslag till dikningsföretag, får härmed meddelas följande:

I. Nolgårdens dikningsföretag av år 1946 i Fullösa socken.

1. Fastigheterna 1/8 mtl. Kollstorp Nolgården 3², 3/64 mtl. Kollstorp Mellomgården 2⁶ och 1/16 mtl. Vipetomten 1² brukas nu och har sedan lång tid tillbaka brukats gemensamt. Gränserna finnas givetvis ej å marken och på Lantmäterikontoret i Mariestad finnes ej karta över det berörda området.

2. Förhållandena äro likartade. Fördelning av båtnaden mellan de olika i brukningsenheten ingående fastigheterna har ej varit möjlig (se punkt 1) Gamla avloppet vid C¹ och vattenytan vid A framgå av profilen, i övrigt finns inga öppna diken varför vattenytan ej kunnat angivas.

3. Där sektioner ansetts behövliga har dessa medtagits.

4. Ett fel har här uppstått, vilket i framtiden skall iakttagas.

2
2
5. De omnämnda typritningarna till brunnar och rötutlopp bilägges det ex. av förslaget, som sändes till avtförvararen. För att spara papper inläggas de ej i varje förslag, som går till Lantbruksstyrelsen, där väl alla olika typritningar torde finnas. Typritningar bilägges nu.

6. Trummans bottenhöjd och genomgångsöppningar har nu inlagts på profilritningen.

7. Befintlig jordfyllning över rörledningen är tillfredsställande och uppstod inga köldskador ens under den exceptieionellt kalla vintern 1946-1947.

Arbetet är redan utfört och avsynat och kostnaderna fördelade mellan delägarna.

Skara den 29 september 1948.

Enligt uppdrag
Erik Almlöf
lantbrukskonsulent

Bestyrkes å tjänstens vägnar
i Kungl. Lantbruksstyrelsen

Brith Selander

Diariet för

DIARIE Nr
K. LANTBRUKSSTYRELSEN

4 OKT. 1948

Till

Kungl. Lantbruksstyrelsen

Stockholm.

Med anledning av Kungl. Lantbruksstyrelsens erinringar den 7 maj 1948 angående av undertecknad upprättade förslag till dikningsföretag, får härmed meddelas följande:

I. Nolgårdens dikningsföretag av år 1946 i Fullösa socken.

1. Fastigheterna 1/8 mtl. Kollstorp Nolgården 3², 3/64 mtl. Kollstorp Mellomgården 2⁶ och 1/16 mtl. Vipetomten 1² brukas nu och har sedan lång tid tillbaka brukats gemensamt. Gränserna finnas givetvis ej å marken och på Lantmäterikontoret i Mariestad finnes ej karta över det berörda området.
2. Förhållandena äro likartade. Fördelning av båtnaden mellan de olika i brukningsenheten ingående fastigheterna har ej varit möjlig (se punkt 1) Gamla avloppet vid C¹ och vattenytan vid A framgå av profilen, i övrigt finns inga öppna diken varför vattenytan ej kunnat angivas.
3. Där sektioner ansetts behöfliga har dessa medtagits.
4. Ett fel har här uppstått, vilket i framtiden skall iakttagas.
5. De omnämnda typritningarna till brunnar och rörutlopp biläggas det ex. av förslaget, som sändes till aktförvararen. För att spara papper inläggas de ej i varje förslag, som går till Lantbruksstyrelsen, där väl alla olika typritningar torde finnas. Typritningar biläggas nu.
6. Trummans bottenhöjd och genomgångsöppningar har nu inlagts på profilritningen.
7. Befintlig jordfyllning över rörledningen är tillfredsställande och uppstod inga köldskador ens under den exceptionellt kalla vinterna 1946-1947.

Arbetet är redan utfört och avsynat och kostnaderna fördelade mellan delägarna.

II. Mellongårdens dikningsföretag av år 1946 i Norra Lundby socken.

1. Ägobeskrivnings- och värderingslängden har nu kompletterats med avseende på jordart.
2. Då Lundby Mellongården 11¹ och Lundby Stommen 12⁷ drives i sambruk har vi ansett fördelning på de olika fastigheterna obehövlig, då ägaren ej söker lån. Skulle gården mot förmodan komma att styckas är fördelning möjlig, enär figurerna äro avgränsade mellan de båda fastigheterna.
3. Har nu kompletterats.
4. Har nu kompletterats.
5. Är uppmärksammat och har ändrats.
6. Har rättats.

Förslaget omfattar nu tre blad mot tidigare två.

III. Årebods dikningsföretag av år 1946 i Fyrunga socken.

1. Ägobeskrivnings- och värderingslängden är kompletterad.
2. Se punkt 5 ang. Nolgårdens dikningsföretag.
3. Skulle dikningen utförts enligt Edert förslag skulle det blivit mycket bergsprängning förenat med stora kostnader. Där stammen nu ligger har bergsprängningen blivit den minsta möjliga. Det är alltså inte alltid lämpligt att gå den kortaste vägen. Innan förslaget upprättades utfördes undersökningar var man lämpligast borde lägga dikena på grund av berg m.m.

Som tydligt framgår av såväl profil- som planritning har rörledningen icke föreslagits i botten av det öppna diket 6¹ - F utan straxt intill. Skulle rörledningen varit föreslagen i botten av det öppna diket, vore det ju en fördel att diket är grunt.

4. Har kompletterats.

Förslaget omfattar nu två blad ritningar mot tidigare ett.

IV. Tengendestorps dikningsföretag av år 1947 i Tengene och Flo socknar.

1. Beträffande föreningsskrivelsen (bil. A¹ till syneprotokollet) vitsordades originalet, som underskrevs vid sammanträdet, varför delägarnas namnteckningar ej

behövde bevittnas särskilt. Originalen har emellertid lagts till aktförvararens handlingar. Föreningsskrivelsen nu vitsordad av undertecknad.

2. Lutningen anses fullt/tillräcklig. Dikningen utförd och fungerar mycket väl. Skulle hela sträckan B-C lagts med jämn lutning torde endast arbetskostnaderna bli högre genom ökad grävning.
3. Har kompletterats.

V. Skogsäng under Kavlös dikningsföretag av år 1947 i Acklinga socken.

1. Färgningen av ägofig 6-9 och 21 har nu ändrats till grönt.
2. Några åtgärder i samband med Orrleka dikningsföretag av år 1929 har ej föreskrivits å nämnda sträcka.
3. Nederbördsområdenas storlek vid de angivna punkterna har kompletterats.
4. Diket A-G har ändrats, så att rörutloppet å sträckan C-C^{II} nu kommer på rätt höjd.
5. Schaktmassorna vid de påpekade sträckorna har beräknats för lågt men torde kostnadsförslagets beräkningar ändå kunna hålla, varför en ev. ändring kommer först i samband med företags slutavsyning.
6. Båtnadssiffran i betänkandet har fel överförs. På första sidan har summan 16.861:80 angivits vilket överensstämmer med summan i värderingslängden. På sid. två har emellertid fel siffra av misstag angivits, vilket emellertid nu tillrättats.

Beträffande de olika uppgifterna på arealen har skillnaden uppstått genom att i värderingslängden alstrings- och brukningsbåtnadsarealerna räknats var för sig. Vid beräkning av arealen i betänkandet har de figurer, som enbart har brukningsbåtnad, medräknats, varför värderingslängdens siffra 24,16 ha öksats till 27.79 ha.


- - - - -

10 häften handlingar och 5 blad ritningar, utförda å arkivvärdigt material samt 7 blad i utbyte för de 5 blad ozalidkopior som hitsänts återgå.

4 blad ritningar avseende Skattegårdens torrlägningsföretag av år 1945, Fullösa socken och Stora Hästhagens dikningsföretag av år 1946 i Vilske Kleva

socken, översändes i utbyte mot å Lantbruksstyrelsen förvarade ozalidkopior. Ritningar å Hallansbergs- och Närefors dikningsföretag komma att sändas, då genom Lantbruksstyrelsen rekvirerat ritpapper anlämt, enär ritpapper i stort format nu saknas. Skara den 29 september 1948.

Enligt uppdrag:

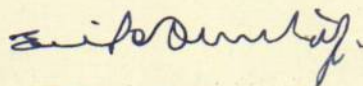

Erik Almlöf
Lantbrukskonsulent

Dörni

5548	5569
12257	10279
12258	10278
16980	16988
23558/47	23572/47

Till

Jordbrukskonsulenten Erik Almlöf,

S k a r a.

Vid granskning i Kungl. Lantbruksstyrelsen av nedanstående av Eder upprättade förslag till dikningsföretag i Skaraborgs län har följande erinrats.

1. Nolgårdens dikningsföretag av år 1946 i Fullösa socken.

1. Av förslaget framgår ej hur stor båtnad och hur stor kostnad som kommer på var och en av fastigheterna 1/8 mtl Kollstorp Nolgården 3², 3/64 mtl. Kollstorp Mellomgården 2⁶ och 1/16 mtl. Vipetomten 1².

2. Båtnaden synes vara väl summariskt uppskattad. De förberäkningen av nuvarande torrlägningsgrad bestämmande vattenytorna finnas icke angivna.

3. I utlåtandet uppgives att profil- och sektionsritningar upprättats, utvisande förhållandena vid undersökningstillfället. Tvärsektionsritningar saknas dock.

4. Delaktighetstalen i företagets kostnader synas, beräknade efter båtnadstalen, bli 95,40 procent och 4,60 procent i stället för 95,18 procent och 4,82 procent, som angivits i kost-

nadsfördelningslängd och föreningsskrivelse. Kostnaden för dikningen synes ha fördelats efter de förstnämnda procenttalen, för rättningskostnaden efter de senare.

5. Typritningar till brunnar och rörutlopp saknas.

6. Enligt utlåtandet har trumman vid B tillfredsställande djup och dimensioner. Trummans bottenhöjd och genomgångsöppning bör ^{-a/}angiv^{as} ~~likväl~~ å profilritningen .

7. Föreskrift synes böra lämnas angående täck~~ning~~ av rörledningen å sträckan 0-0⁺⁹².

II. Mellomgårdens dikningsföretag av år 1946 i Norra Lundby socken.

1. I förslagsakten saknas uppgift om jordmånernas beskaffenhet.

2. Av kostnadsfördelningslängden framgår ej hur stor båtnad och hur stor kostnad, som kommer på var och en av fastigheterna 1/2 mtl Lundby Mellomgården 11¹ och 1/8 mtl. Lundby Stommen 12⁷.

3. Rörledningen sträckan D-F har ej markerats med rätt å plankartan.

4. Flödesdiket C-F bör markeras med rätt även å profilen och sektionerna

5. De å profilritningen angivna höjdsiffrorna 5,47 och 5,50 i sektion 12⁺⁸⁶ av dike A-F synes i stället skola vara 4,47 och 4,50.

6. Lutningen å sträckan 11⁺⁵⁰ - 12⁸⁶ synes vara 2,57 ‰ i stället för angivna 1,88 ‰.

III. Åreboda dikningsföretag av år 1946 i Fyrunga socken.

1. I ägobeskrivnings- och värderingslängden saknas uppgift om jordmånens beskaffenhet.
2. Typritningar till föreslagna brunnar och rörutlopp saknas.
3. Det synes kunna ifrågasättas, huruvida icke rörledningen B-C-C¹ bort givas en rakare sträckning, förslagsvis den med blyerts å plankartan skisserade sträckningen, eller i varje fall icke/ha förlagts i botten av det öppna, grunda diket C¹-F såsom delvis skett.
4. Flödesdiket F-C¹ bör markeras med rött även å profilen och sektionerna.

IV. Tengenedstorps dikningsföretag av år 1947 i Tengene och Flo socknar.

1. Föreningsskrivelsen (bil.A1 till syneprotokollet) synes icke vara vitsordad av Eder. Ej heller äro sakägarnas namn/under-skrifter bevittnade.
2. Då en lutning å 75 m/m rörledning av ^{dast} en 0,00154 synes väl svag med hänsyn till ledningens självrensande förmåga, kan ifrågasättas, huruvida icke sträckan B-C borde utläggas med jämn lutning (0,0037) å hela sin längd.
3. Uppgift om nederbördsområdets storlek i punkt C saknas.

V. Skogsäng under Kavlås dikningsföretag av år 1947 i Acklinga socken.

1. Ägofigurerna 6-9 och 21 hava i värderingslängden angivits utgöra betesmark, men hava å plankartan betecknats med gul färg.

2. Det framgår ej av förslaget, huruvida någon del av arbetena å dike A-M kan hänföras till underhåll av det tidigare utförda företaget Orleka dikningsföretag av år 1929.

3. Uppgift på nederbördsområdets storlek i punkterna 80⁺⁶³ och 81⁺⁷ av dike H^I - H^{III} saknas.

4. Dike C - C^{II}:s utlopp vid punkt 6⁺⁵ av dike A-G ligger lägre än sistnämnda dikes botten i nämnda punkt.

5. Schaktmassorna för sträckorna 5⁺⁵⁰ - 8 och 13⁺⁴¹ - 14⁺⁴¹ av dike A-M synas vara väl lågt beräknade.

6. I betänkandet har båtnaden angivits till 18.861 kronor 80 öre och åkerarealen till 24,92 ha. Enligt värderingslängden är båtnaden 16.861 kronor 80 öre och åkerarealen 21,29 ha.

Ett flertal av Eder hit redovisade ritningar äro ozalidkopior, vilka av Lantbruksstyrelsen icke kunna godtagas som arkivexemplar. Bifögade ritningar till

./.

' Nolgårdens dikningsföretag av år 1946, 2 blad			
' Mellomgårdens	"	"	1946, 2 "
' Årebods	"	"	1946, 1 "

torde Ni snarast utbyta mot ritningar utförda å arkivvärdigt material. Av ritningarna till övriga hit insända förslag äro följande ozalidkopior:

Närefors torrlägningsföretag av år 1946 i Uvereds socken, 8 blad

Hallansbergs dikningsföretag av år 1946 i Trästena socken 5 blad

✓ Skattegårdens torrlägningsföretag av år 1945, Fullösa socken, 2 blad

✓ Stora Hästhagens dikningsföretag av år 1946 i Vilske Kleva socken, 2 blad


Även dessa ritningar torde Ni utbyta mot arkivvärdiga exemplar.

I detta sammanhang får jag hänvisa till 10 kap. 76 § vattenlagen. varav torde framgå, att det är de vid förrättningen upprättade konceptritningarna som skola redovisas till vederbörande myndighet.

På grund av förestående får jag härigenom anmoda Eder vidtaga erforderliga åtgärder, varefter bifogade 10 häften handlingar och 5 blad ritningar, utförda å arkivvärdigt material, skola hit återställas samt bifogade 5 blad ozalidkopior utbytas mot arkivvärdiga original exemplar.

Stockholm den 7 maj 1948.

Enligt uppdrag

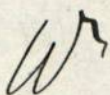

bil nr 5548/47

28963

DIARIET NR
K. LANTBRUKSSTYRELSEN
24 NOV. 1947

U P P G I F T

över verkliga kostnader vid "Nolgårdens dikningsföretag av år 1946" i Fullösa socken av Skaraborgs län, grundad på av företagets förtroendeman lämnade uppgifter.

Syneförrättningen	+/ 114:01
Arbets- och materialkostnad	<u>2.300:-</u>
<u>Summa kronor</u>	<u>2.414:01</u>
Beräknad kostnad	2.373:76
Båtnad	3.132:40

Skara den 20/11 1947

I tjänsten:

Erik Almlöf

Erik Almlöf
Jordbrukskonsulent.

+/. Vid beräkning av Statsunderstödet i betänkandet har förrättningskostnader och dylikt upptagits till 133:76 kronor, vilket i stället skall vara 114:01 kronor, vilket framgår av redovisning av förrättningskostnader och dylikt (bilaga 3 till betänkandet).

ber 7/49

g. ber.

godk. 26.8.49.

f

5548/47 bidr.

DIARIE Nr 28907
K. LANTBRUKSSTYRELSEN
24 NOV. 1947

Almlöf

FÖREDRAGET

DEN 26 AUG. 1949

LANTBRUKSSTYRELSEN

B E V I S

över verkställd avsyning av "Nolgårdens dikningsföretag av år 1946" i Fullösa socken av Skaraborgs län.

Planen ännu ej fastställd av Kungl. Lantbruksstyrelsen.

Bidrag (sökta) från statens avdikningsanslag kronor 790:-

Företagets förtroendeman: Lantbrukare Evert Gilbertsson, Nolgården, Fullösa, Kinnemalma.

Vid genom assistent Helge Skoog, den 19 oktober 1947, verkställd avsyning av ovan angivna företag, befanns detsamma vara utfört enligt det upprättade förslaget och förordas till godkännande.

Enligt vattendomstolsbeslut, den 9 juli 1947, tillåtes höjning av vattenståndet i Svartån (Sjöråsån) med 0,25 m, vilket kommer att medföra, att den nedre delen av avloppsstammen vissa tider kommer att ligga i vatten.

Vederbörande sakägare äro tillerkända ersättning för den justering av avloppsstammen, som erfordras med anledning härav.

Företagets slutliga kostnader hava uppgått till 2.414:01 kronor, vilket med 40:25 kronor överstiger det beräknade beloppet.

Skara den 20/11 1947.

I tjänsten:

Erik Almlöf

Erik Almlöf
Jordbrukskonsulent.

F Ö R E N I N G

Undertecknade, delägare i det företag, som avser torrläggning av vattenbesvärade marker tillhörande Kollstorp Nolgården och Kollstorp Sörgården i Fullösa socken av Skaraborgs län, hava denna dag jämlikt 10 kap. 57 och 58 §§ vattenlagen träffat följande överenskommelse.

1/ Förbinda vi oss att enligt här nedan i punkt 3 angivna grunder utföra och fullborda utdikningen av en del av oss tillhöriga vattenbesvärade marker tillhörande ovannämnda fastigheter i fullkomlig överensstämmelse med den plan och det förslag som upprättats av jordbrukskonsulent Erik Almlöf.

2/ Likaledes förbinda vi oss att efter samma grunder underhålla de utförda arbetena i enlighet med den fastställda arbetsplanen.

3/ Grunden för deltagande i kostnaderna för arbetenas utförande och framtida underhåll bliver:

Erik och Evért Gilbertsson bestrida 95,18 % av kostnaderna

Johan Olsson bestrider 4,82 % " " .

Efter samma grunder skall ock fördelas det statsbidrag, som kan erhållas, så ock gäldas undersöknings- och förrättningskostnader, allt i enlighet med av förrättningsmannen verkställd uträkning.

4/ För jord, som åtgår till diken eller jordupplag, skall ingen ersättning utgå.

5/ Arbetena skola vara avslutade senast den 1 september 1950.

Sålunda överenskommet försäkras:

Kollstorp, Kinnemalma den 19 augusti 1946.

Evert Gilbertsson
.....
Evert Gilbertsson

Erik Gilbertsson
.....
Erik Gilbertsson

Johan Olsson
.....
Johan Olsson


Att förestående intressenter frivilligt ingått och egenhändigt undertecknat denna förening, som prövats och befunnits lämplig, intygas å tjänstens vägnar.

Som ovan


Erik Almlöf
Erik Almlöf
Jordbrukskonsulent

TÄCKDIKESBRUNNAR.


typ A.

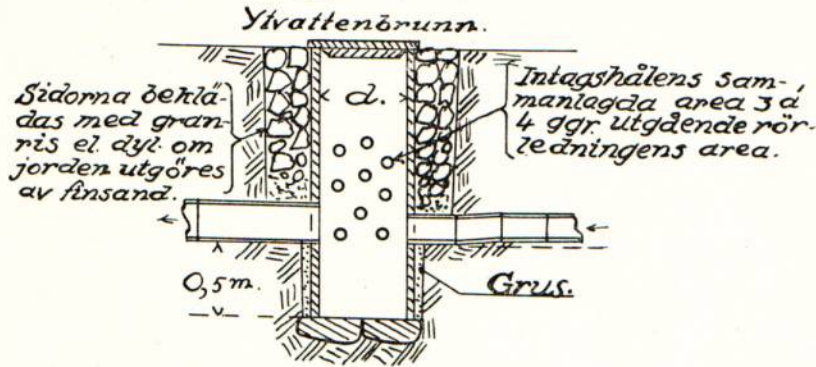


typ B.

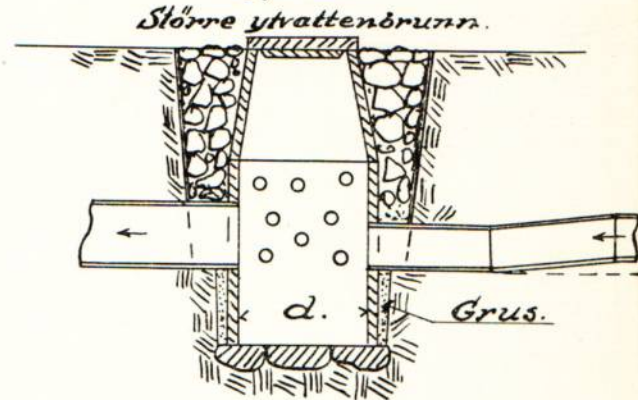


typ C.

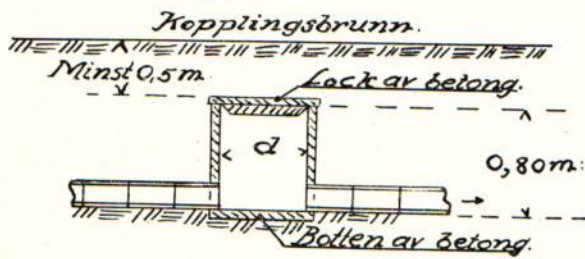


typ D.

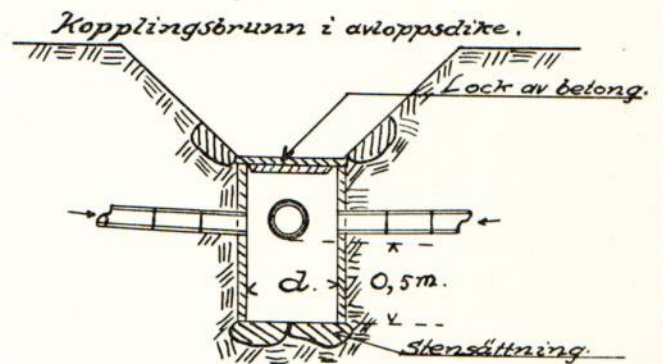


typ E.

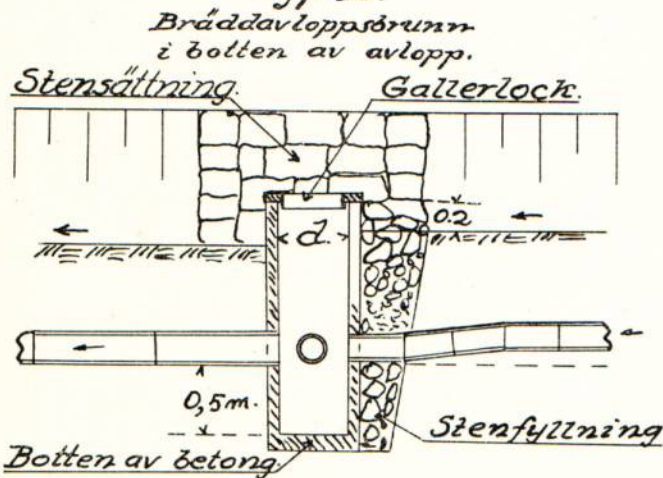


typ F.

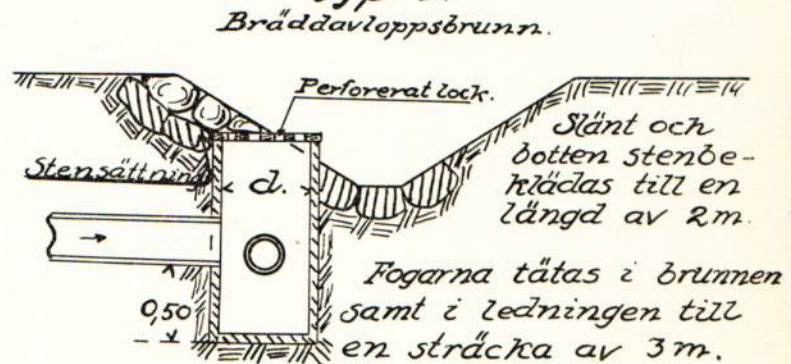


Detalj i plan.

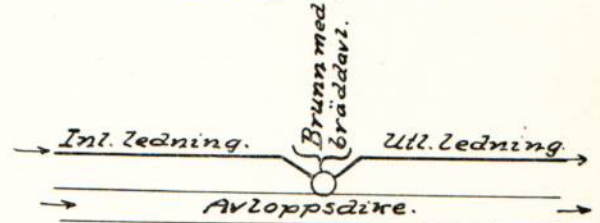

Detaljritning av lock med hål.

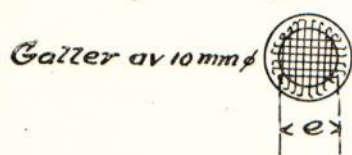


typ G.

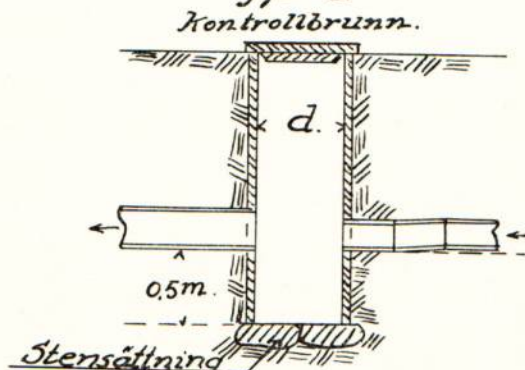


TÄCKDIKESÖGON

Täck 5548/47


*Täckdikesöga.
typ A.*

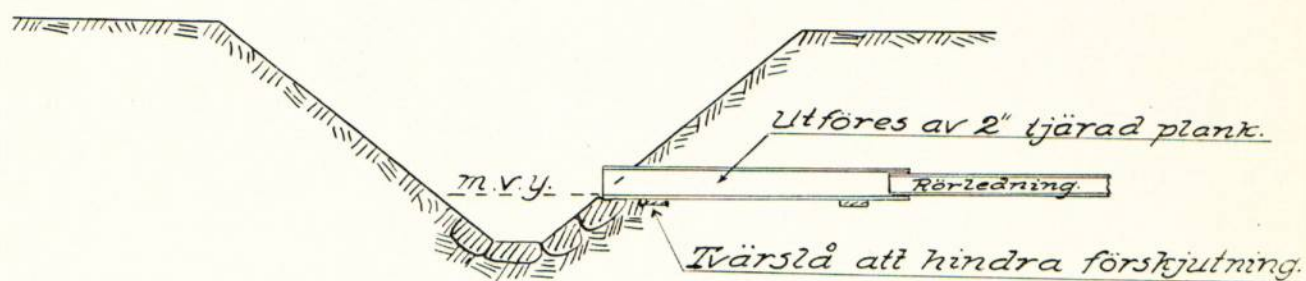


*Rörlutlopp.
typ B.*

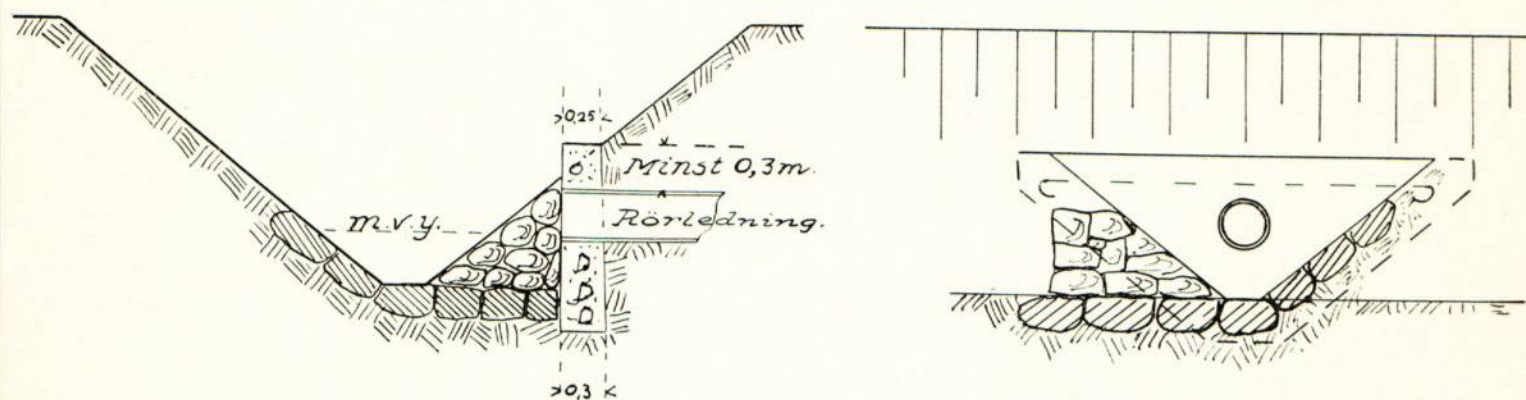

typ C.

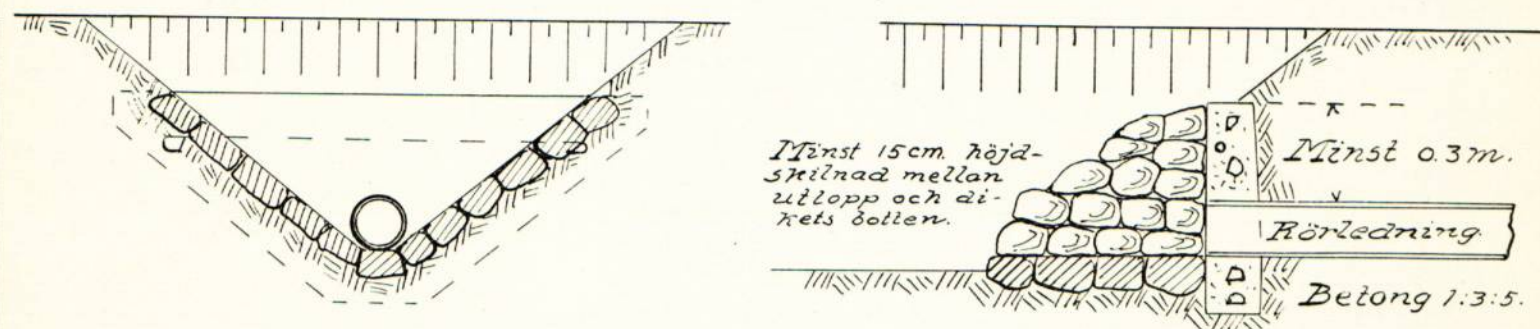


typ D.

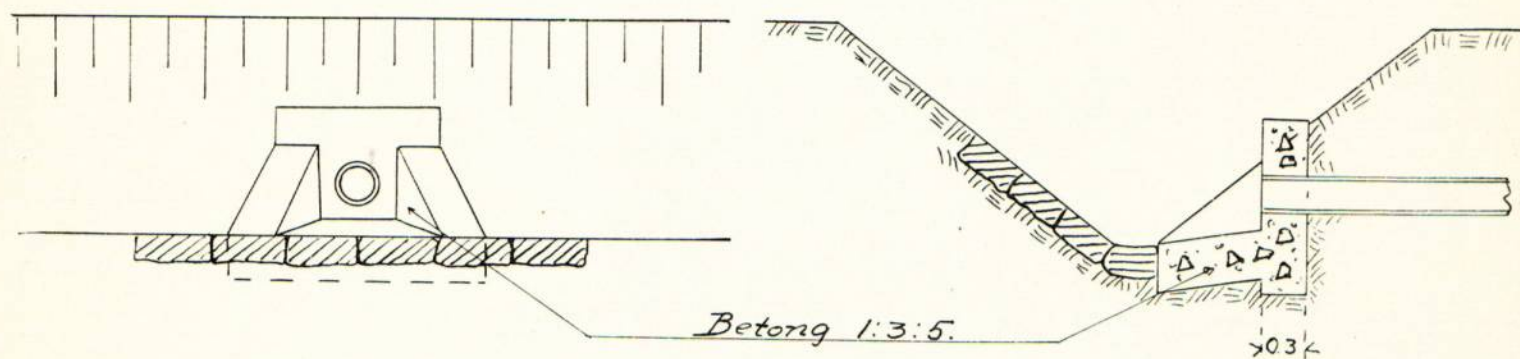

Skaraborgs Läns Hushållningssällskap.
Täckdikningsavdelningen.
Skara.

Stensilar.

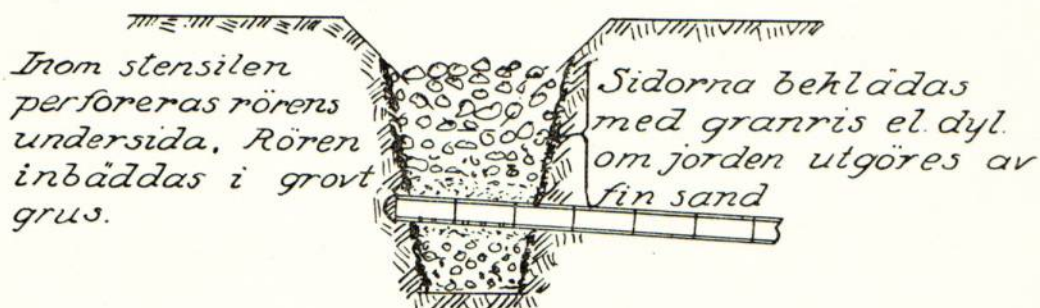

Grusfilter.



Tänk på ytvattenavrinningen vid snösmältning och tjällossning!
Spetta hål i grusfiltren så att vattnet kan tränga ned.

Av betydelse för vattnets nedträngande till rörsträngarna, särskilt å svärgenomsläppliga jordar, är, att stor uppmärksamhet ägnas täckdikenas återfyllning.

- 1) Under dikningens utförande tillser täckdikningsformannen, att grusfilter läggs i alla tydligt markerade sänkor.
- 2) Lagg grus över rörfogarna.
- 3) Stick ner rikligt med matjord.
- 4) Återfyllningen i övrigt bör ske medelst plöjning, varvid i så stor utsträckning som möjligt matjord bör komma i fråga.

Återfyll aldrig diken med sur, genomättad lera.

Ser. E XIII *b*

177

5548

K. LANTBRUKSSTYRELSEN

17.FEB.1947

R 2★1269

ber 7/2 49

TORRLÄGGNINGSNÄMNDENS I SKARABORGS LÄN

B E T Ä N K A N D E

rörande statsunderstöd till

Nolgårdens dikningsföretag av år 1946

i Fullösa socken av Skaraborgs län

Förrättningsman: Jordbr.kons. Erik Almlöf

Statsbidrag: 790 kr.

(+ avsyn. bevis 28907/47)

BEVIS Nr 5548
K. LANTBRUKSSTYRELSEN
17.FEB.1947

Till

Kungl. Lantbruksstyrelsen

Undertecknad, förtroendeman för "Nolgårdens dikningsföretag av år 1946"
i Fullösa socken av Skaraborgs län, får vördsamt anhålla om att till dik-
ningsföretaget beviljas största möjliga bidrag från statens avdiknings-
anslag.

Nolgården, Fullösa den 2 okt. 1946

Evert Gilbertsson
.....
Evert Gilbertsson

Genom beslut den 7 feb. 1949 har Kungl. Lantbruksstyrelsen, som godkänt en ~~an-~~
~~läggnings~~ kostnad av 2.414.01 kr., till företaget beviljat bidrag med 800 kr.
samt fastställt arbetsplanen i oförändrat skick.
~~med tillägg, att~~

Betygas i tjänsten *[Signature]*

BETÄNKANDE

5548

rörande bidrag från statens avdikningsanslag till

DIARIE Nr
K. LANTBRUKSSTYRELSEN
17 FEB. 1947

Nolgårdens dikningsföretag av år 1946

(företagets namn samt socken och län)

Fullösa socken, Skaraborgs län

~~Förtroendeman~~

Förtroendeman: Lantbrukaren Evert Gilbertsson, Nolgården, Fullösa, Kinnemalma

~~Förrättningsman~~

Förrättningsman: Jordbrukskonsulent Erik Almlöf

(titel och namn)

Förrättningsmannen förordnad den 17 april 1946 Förrättningen avslutad den 19 aug. 1946

Förslaget är upprättat i samband med förenklad syn och omfattar 1 häfte handlingar och 2 blad ritningar. Vid

förrättningen bestämd arbetstid till den 31 dec. 1951 I kontrakt med Kungl. Lantbruksstyrelsen synes tidpunkten för företagets färdigställande böra angivas till den 1 sept. 1950

Båtnad (social båtnad ej inräknad) 3132:40 kronor.

2354:01

Total kostnad (kostnad för en första rensning inräknad) (2373:76) kronor.

För kostnadsberäkningen äro nedanstående å-priser karakteristiska:

4"-rör å 0:83 kr/m, 5"-rör å 1:10 kr/m, 6"-rör å 1:50 kr/m, 8"-rör å 2:25 kr/m

Grävning, läggning och återfyllning varierar mellan 0:60 - 1:30 kr/m.

BERÄKNING AV STATSUNDERSTÖD.

Kostnadssammandrag.

Samfällighet (Delföretag)	Arbets- och materialkostnad		Ersättningar		Förrättnings- kostnader och dylikt		Summa kostnad för utförandet		Kostn. för en första rensning	Total kostnad	
	kronor	öre	kronor	öre	kronor	öre	kronor	öre		kronor	öre
A - E	2240	-	-	-	133	76	2373	76	-	2373	76
Summa	2240	-	-	-	133	76	2373	76	-	2373	76

Areal, båtnad och kostnad samt bidragsberäkning.

Samfällighet (Delföretag)	Förbättrad mark						Jord- förbättring		Social båtnad (*)	Total kostnad		Kostnad per hektar	Bidragskvot	Bidrag
	åker tomt		annan mark		summa									
	har	ar	har	ar	har	ar	kronor	öre		kronor	öre	kronor		kronor
A - E	5	62	-	-	5	62	3132	40	0	2373	76	422:38	1/3	790:-
Summa	5	62	-	-	5	62	3132	40		2373	76			790:-

Nämnden har intet att erinra mot det upprättade förslaget till torrlägningsföretaget. Den vid syneförrättningen uppskattade båtnaden består utslutande av förbättring av redan odlad jord. Markerna äro välbelägna i förhållande till vederbörande åbyggnader.

Såsom framgår av värderingslängden understiger icke den totala åkerarealen för någon av de berörda fastigheterna 26 ha.

Arbetet är ännu ej påbörjat. Såvitt kunnat utrönas, har statsunderstöd icke tidigare utgått till torrläggning av ifrågavarande mark.

Den verkställda utredningen visar, att företaget är ur allmän och enskild synpunkt nyttigt och önskvärt. Kostnaden för företagets utförande överstiger icke värdet av uppskattad jordförbättring. Företaget är icke av sådan särskild betydelse ur allmän synpunkt att högre bidrag än 1/3 av kostnaden är motiverat.

På grund av vad sålunda blivitt utrett föreslås att till företaget beviljas bidrag från statens avdikningsanslag med en tredjedel av den totala kostnaden eller med i avrundat tal 790:- kr.

Vid detta betänkande fogas:

Bilaga 1, intyg att besvär mot förrättningen ej anmälts

- " 2, protokoll angående sökande av statsunderstöd.
3, redovisning av förrättningskostnader o. dyl.

Skara den 1946

På Torrlägningsnämndens vägnar:

Elis Enderstein
Elis Enderstein
Ordförande.

*) Beteckningar: 0 = ingen, 1 = ringa, 2 = avsevärd, 3 = stor.



Såvitt här fört diarium utvisar, hava besvär icke anförts
över en, enligt uppgift, av jordbrukskonsulenten Erik Almlöf
handlagd, den 19 augusti 1946 avslutad syneförrättning rörande
"Nolgårdens dikningsföretag av år 1946" inom Fullösa socken
av Skaraborgs län; betygar Vänersborg i Västerbygdens vatten-
domstols kansli den 3 december 1946.

I tjänsten:

A. Dahlgren

A. Dahlgren.

Protokoll fört vid sammanträde med delägarna i "Nolgårdens dikningsföretag av år 1946", Fullösa socken, Skaraborgs län.

Närvarande: undertecknad, Evert och Erik Gilbertsson, Kollstorp Nolgården,
Johan Olsson, Sörgården.

§ 1

Att justera dagens protokoll utsågs Evert Gilbertsson, Kollstorp Nolgården.

§ 2

Överenskommo delägarna i företaget att till arbetets utförande söka statsbidrag från statens avdikningsanslag.

Inga delägare i företaget förklarade sig önska erhålla lån från statens avdikningslånefond till sina andelar i företaget.

§ 3

Företagets förtroendeman erhöll i uppdrag,
att hos vederbörande myndighet söka i § 2 omförmälda statsunderstöd,
att å delägarnas vägnar underteckna de kontrakt och förbindelser, som
för statunderstödet lyftande kunna erfordras,
att uppbära och utkvittera det statsunderstöd, som kan bli till företaget
beviljat samt
att vidtaga i övrigt erforderliga åtgärder för arbetenas förslagsenliga
utförande.

§ 4

Beslöts att uppdraga åt undertecknad att ombestyrja för statsunderstö-
dets sökande erforderliga handlingar.

§ 5

Då intet vidare förekom, avslutades sammanträdet.

§ 6

Protokollet upplästes och lämnades utan erinran.

Nolgården, Fullösa den 2 oktober 1946

Evert Gilbertsson
.....
Jordbrukskonsulent

Justeras: *Evert Gilbertsson*
.....

Redovisning av förrättningskostnader och dylikt.

Nolgårdens dikningsföretag av år 1946
(Företagets namn samt socken och län m. m.)
i Fullösa socken av Skaraborgs län.

Datum		U t g i f t s p o s t	Verifikation	Bekommet förskott		Utbetalat av				
År och månad	Dag			förrättnings- mannen		intressenter				
				kronor	öre	kronor	öre	kronor	öre	
1946 aug.	19	Arvode för syneförrättningen enl. kostnadsfördelningslängden i syne- handlingarna						*	111	01
dec.	3	Lagakraftbevis				3	-			
						3	-		111	01
									3	-
									114	01
										>

Skara den 20/12 1946

I tjänsten:

Erik Almlöf

Jordbrukskonsulent.