



Akt nr:

R-E1a-1273

AU\$R-E1a-1273

hook:

22/49

LANTBRUKSSTYRELSEN

9 AUG. 1949

DIARIE Nr 12756

SAK Nr

FÖRETAG: R 2*1273
Årebed. --

-konsulenten E. Almlöf,
Arbetsplan upprättad av lantbruksingenjören
i samband med år 1946 avslutad syneförrättning.
Bidrag beviljat den 7 februari 1949.

till företagets utförande kr. 1.190 ✓
» en första rensning » - kr. 1.190 ✓

98/49

KONTRAKT.

Kungl. Lantbruksstyrelsen har den 7 februari 1949. till
Årebods dikningsföretag av år 1946 i Fyrunga socken,
SKARABORGS LÄN

beviljat statsbidrag från statens avdikningsanslag med ettusenett-hund-ranittio
/1.190/
kronor, varav till företagets
utförande
kronor och till
en första rensning av avloppen
kronor, och samtidigt fastställt arbetsplan för företaget.

Följande överenskommelse träffas mellan å ena sidan Lantbruksstyrelsen och å andra sidan
företagets delägare genom dess styrelse befullmäktigade representant samtliga intressenter
båda intressenter ende intressent.

§ 1.

Lantbruksstyrelsen utbetalar till företaget såsom förskott högst en tredjedel av statsbidraget,
sedan av Styrelsen godkänd säkerhetsförbindelse rörande kontraktets fullgörande överlämnats
och bidragstagaren genom intyg av stats- eller kommunaltjänsteman eller eljest av två trovär-
diga och ojäviga personer, som icke äro intressenter i företaget, styrkt att arbetet på allvar
igångsatts. Ytterligare utbetalning av bidraget sker efter Lantbruksstyrelsens bestämmande i
den mån kostnaderna för arbetets utförande och inköp av materiel motivera utbetalning eller
arbetet slutförts och detta styrkts av tjänsteman inom lantbruksingenjörsorganisationen eller den
som förordnats verkställa besiktning eller avsyning av företaget.

§ 2.

Bidragstagaren förbinder sig:

att utföra företaget till den 1 september 1949 i överensstämmelse med den
vid bidragets beviljande fastställda arbetsplanen med de eventuella ändringar däri, som Lant-
bruksstyrelsen kan komma att efter framställning besluta;

att under året närmast efter avsyningen utföra en första rensning av i företaget ingående avlopp före september månads utgång;

att bestrida vad utöver beviljat statsbidrag kan erfordras för företagets fullbordande, däri inberäknat kostnad för en första rensning av avloppen och till lantbruksingenjörsorganisationen utgående gottgörelse för arbetsledning, avsyning m. m. samt vid dylika förrättningar erforderlig hantlangning;

att underhålla det utförda arbetet intill dess sådan underhållsskyldighet kan varda annan i laga ordning ålagd eller vederbörande därifrån befriats;

att vid arbetets utförande och underhållsskyldighetens fullgörande vidkännas Lantbruksstyrelsens inseende och kontroll;

att när sådant av Lantbruksstyrelsen eller vederbörande tjänsteman inom lantbruksingenjörsorganisationen påfordras, förete behörigen verifierade räkenskaper för företaget ävensom att, därest torrläggingskostnad, vartill statsbidrag beviljats, beräknats till högre belopp än verkliga kostnaden, efter föreskrift av Lantbruksstyrelsen vidkännas motsvarande minskning av bidraget; samt

att fullgöra de övriga åtaganden, som enligt Kungl. Maj:ts kungörelse angående villkoren för statsbidrag från statens avdikningsanslag, åligga bidragstagare.

§ 3.

Har obehörig avvikelse från den fastställda arbetsplanen skett eller har arbetet icke utförts inom därför bestämd tid och Lantbruksstyrelsen ej heller medgivit anstånd med dess utförande, äger Styrelsen att inställa all vidare utbetalning av statsbidraget och återfordra vad därav uppburits. Å sålunda lyftade och återburna medel skall erläggas fem procent årlig ränta från lyftningsdagen till dess betalning sker.

§ 4.

Kostnader, som i följd av erhållna statsbidrag må hava föranletts för Lantbruksstyrelsen, skola bestridas av bidragstagaren.

§ 5.

Detta kontrakt må av bidragstagaren när som helst uppsägas, dock, om någon del av statsbidraget utbetalats, under villkor att återbäring därav sker enligt bestämmelserna i § 3.

Detta kontrakt är upprättat i två likalydande exemplar, varav vardera kontrahenten tagit ett.

Löjtnantsholm Vara den 11 juli 1949
Gunnar Lundgren
ägare till Årbo och Lidaborg 27

Att

Lantbrukare Gunnar Linderström Bybod Sjögrunda
Löjmantsholm Vara

i bägges vår närvaro egenhändigt undertecknat förestående kontrakt, intyga:

Carl Johansson

Helge Kjellin

Adress

Tomten Bya

Adress

Löjmantsholm Vara

Kungl. Lantbruksstyrelsen antager detta kontrakt.

Stockholm den 19 augusti 1949.

På Kungl. Lantbruksstyrelsens vägnar

Martin Löfgren

Vederbörandes uppmärksamhet fästes å bestämmelserna dels i 7 kap. 58 § vattenlagen, vari stadgas att, därest företaget icke bragts till slut inom tid som i utlåtandet föreskrivits, vare frågan om företaget förfallen; dock att vattendomstolen må på förenämnda tids utgång gjord ansökning bevilja anstånd med företagets fullbordande och dels i 13 kap. 17 § vattenlagen, vari stadgas att, därest det framtida underhållet försummas, Konungens Befallningshavande eller annan myndighet Konungen bestämmer äger själv bota bristen på den försumliges bekostnad.

✓
ulfsat
Ser. E XIII *b*

217

12258

K. LANTBRUKSSTYRELSEN

5 MAJ 1947

R 2★1273

Kungl. Lantbruksstyrelsens
arkiv

ber 7 49

(+ aragn. kvitt 28908/77)

TORRLÄGGNINGSNÄMNDENS I SKARABORGS LÄN

B E T Ä N K A N D E

angående statsunderstöd till

Årebods dikningsföretag av år 1946
i Fyrunga socken av Skaraborgs län

Förrättningsman: Jordbr.kons. Erik Almlöf

Statsbidrag: 1.190 kr.

12258

DIARIET NR
K. LANTBRUKSSTYRELSEN
5 MAJ 1947

Till

Kungl. Lantbruksstyrelsen

Undertecknad, ende intressent i "Årebods dikningsföretag av år 1946" i Fyrunga socken av Skaraborgs län, får vördsamt anhålla att till dikningsföretaget måtte beviljas största möjliga bidrag från statens avdikningsanslag.

Årebod, Fyrunga den 13/2 1947

Gunnar Lundgren
Gunnar Lundgren

adr. Löjtnantsholm, Vara.

Genom beslut den 7 febr. 1949 har Kungl. Lantbruksstyrelsen, som godkänt en anläggningsskostnad av 3.583:86 kr., till företaget beviljat bidrag med 1.190 kr. samt fastställt arbetsplanen i oförändrat skick. med tillägg, att

Betygas i tjänsten *Betty Granhög*

BETÄNKANDE

rörande bidrag från statens avdikningsanslag till

"Årebods dikningsföretag av år 1946"
(företagets namn samt socken och län)

Fyrunga socken, Skaraborgs län

DIARIE Nr 12258
K. LANTBRUKSSTYRELSEN
5 MAJ 1947

Ordföranden: Lantbrukaren Gunnar Lundgren, Löjtnantsholm, Fyrunga, Vara
Förordnad: (titel, namn och adress)
Ende intressent: Förrättningsman: Jorbrukskonsulent Erik Almlöf (titel och namn)
Förrättningsmannen förordnad den 29/6 1946. Förrättningen avslutad den 3/1 1947.
Förslaget är upprättat i samband med förenklad syn och omfattar 1 häfte handlingar och 12 blad ritningar. Vid förrättningen bestämd arbetstid (Arbetet redan utfört). I kontrakt med Kungl. Lantbruksstyrelsen synes tidpunkten för företagets färdigställande böra angivas till den

Båtnad (social båtnad ej inräknad) 5.921:-- kronor.

Total kostnad (kostnad för en första rensning inräknad) 3.583:86 kronor.

För kostnadsberäkningen äro nedanstående å-priser karakteristiska: 8"-rör 2:25, 6"-rör à 1:50, 5"-rör à 1:10, 4"-rör à 0:83, 3"-rör à 0:52 och 2"-rör à 0:26 kr/m. Grävning, läggning och återfyllning varierar mellan 0:45 och 1:20 kr/m.

BERÄKNING AV STATSUNDERSTÖD.

Kostnadssammandrag.

Samfällighet (Delföretag)	Arbets- och materialkostnad		Ersättningar		Förrättnings- kostnader och dylikt		Summa kostnad för utförandet		Kostn. för en första rensning	Total kostnad	
	kronor	öre	kronor	öre	kronor	öre	kronor	öre		kronor	öre
A - D	3.430	--	-	-	153	86	3.583	86	---	3.583	86

Areal, båtnad och kostnad samt bidragsberäkning.

Samfällighet (Delföretag)	Förbättrad mark						Jord- förbättring		Social båtnad (*)	Total kostnad		Kostnad per hektar	Bidragskvot	Bidrag
	åker tomt		annan mark		summa					kronor	öre	kronor		kronor
	har	ar	har	ar	har	ar	kronor	öre		kronor	öre	kronor		kronor
A - D	9	49	-	-	9	49	5.921	--	0	3.583	86	377:65	1/3	1.190:-
		✓				✓		✓			✓			✓

Nämnden har intet att erinra mot det upprättade förslaget till torrlägningsföretaget. Den vid syneförrättningen uppskattade båtnaden består uteslutande av förbättring av redan odlad jord.

Såsom framgår av sammandraget i värderingslängden överstiger den totala åkerarealen 20 ha. Arbetet är i sin helhet utfört. Statsunderstöd har icke tidigare utgått till torrläggning av ifrågavarande mark.

Den verkställda utredningen visar, att företaget är ur allmän och enskild synpunkt nyttigt och önskvärt och att det även i övrigt uppfyller villkoren för erhållande av ifrågavarande bidrag av statsmedel. Kostnaderna för företagets utförande överstiger icke värdet av uppskattad jordförbättring. Företaget är icke av sådan särskild betydelse ur allmän synpunkt, att högre bidrag än 1/3 av kostnaden är motiverat.

På grund av vad sålunda blivit utrett föreslås att till företaget beviljas bidrag från statens avdikningsanslag med 1.190:-- kronor.

- Vid detta betänkande fogas;
- Bilaga 1, intyg att besvär mot förrättningen ej anmälts,
- " 2, sammandrag rörande förrättningskostnader o.d.

Skara den 3/4 1947

På torrlägningsnämndens vägnar

Ellis Enderstein
Ellis Enderstein
Ordförande.

*) Beteckningar: 0 = ingen, 1 = ringa, 2 = avsevärd, 3 = stor.



Såvitt här fört diarium utvisar, hava besvär icke anförts
över en, enligt uppgift, av jordbrukskonsulenten Erik Almlöf
handlagd, den 3 januari 1947 avslutad syneförrättning rörande
"Årebods dikningsföretag av år 1946" inom Fyrunga socken av
Skaraborgs län; betygar Vänersborg i Västerbygdens vattendomstols
kansli den 5 mars 1947.

I tjänsten:

A. Dahlgren
A. Dahlgren.

(Företagets namn samt socken och län m. m.)

Fyrunga socken, Skaraborgs län.

Kungl. Lantbruksstyrelsens formulär K 87 b.
1. 1946. 6 000.

Arbods af. 1946, Skaraborgs län.

Em. intress.

Lantbrukaren Gunnar Lundgren

Arbod. Sjötrantsholm, Tyngö, S.

Vara.

Rapport
Rikv.

[Signature]

Utdrag u
hållet hos Kungl. Lantbruk

Enär styrelserna för
statsbidrag från statens a
1945, trots upprepade före
med vederbörliga kontrakts
önskan att begagna sig av
ordna, att de till företag

ber 749
249

12258/47 hydr.

DIARIE Nr 28908
K. LANTBRUKSSTYRELSEN
24 NOV 1947

FÖREDRAGET

DEN 19 AUG 1949

LANTBRUKSSTYRELSEN

B E V I S

över verkställd avsyning av "Årebods dikningsföretag av år 1946" i Fyrunga socken av Skaraborgs län.

Planen ännu ej fastställd av Kungl. Lantbruksstyrelsen.

Bidrag (sökta) från statens avdikningsanslag kr. 1.190:-

Företagets förtroendeman: Gunnar Lundgren, Löjtnantsholm, Fyrunga, Vara.

Vid genom assistent Helge Skoog den 28/11 1946 verkställd besiktning av ovan angivna företag befanns detsamma vara utfört enligt den uppgjorda arbetsplanen och förordas till godkännande.

Företagets slutliga kostnader ha uppgått till 3.608:86 kronor, vilket med 25:- kronor överstiger de beräknade kostnaderna.

Skara den 20/11 1947

I tjänsten:

Erik Almlöf

Erik Almlöf
Jordbrukskonsulent

T I L L S T Å N D S B E V I S.

Undertecknad, ägare av fastigheten 1/8 mtl. Årebod 1⁶,
har intet att erinra emot att Gunnar Lundgren, 1/8 mtl. Årebod 1⁵ och
1¹⁰, underhåller gränsdiket betecknat F - C¹ på karta till Årebods
dikningsföretag av år 1946.

Årebod, Löjtnantsholm, Vara den 3 jan. 1947

Ermst Kjellin

Bevittnas:

Scipio Lundberg. Eriksson

hll dnr 12258/47
bide

DIARIE Nr 28862
K. LANTBRUKSSTYRELSEN
24 NOV. 1947


U p p g i f t

över verkliga kostnader vid "Årebods dikningsföretag av år 1946" i Fyrunga socken
av Skaraborgs län, grundad på företagets förtroendemens uppgifter.

Syneförrättningen	153:86
Arbets- och materialkostnad	3.430:-
Diverse omkostnader	<u>25:-</u>
Summa kronor	<u>3.608:86</u>
Beräknad kostnad	3.583:86
Båtnad	5.921:-

Skara den 20/11 1947

I tjänsten:

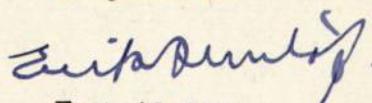

Erik Almlöf
Jordbrukskonsulent

F Ö R B I N D E L S E .

Undertecknad, ende sakägare i det företag, som avser torrläggning av vattenbesvärade marker tillhörande 1/8 mtl. Årebod 1⁵ och 1¹⁰ i Fyrunga socken av Skaraborgs län, får jämlikt 10 kap. 57 och 58 §§ vattenlagen avgiva följande förbindelse.

1/ Förbinder jag mig att utföra och fullborda utdikningen av ovannämnda vattenbesvärade marker i fullkomlig överensstämmelse med den plan och det förslag, som upprättats av jordbrukskonsulent Erik Almlöf.

2/ Likaledes förbinder jag mig att underhålla de utförda arbetena i enlighet med den fastställda arbetsplanen.

3/ Kostnaderna för arbetenas utförande såväl som undersöknings- och förrättningskostnaderna, allt i enlighet med av förrättningsmannen verkställd uträkning, gäldas av mig.

4/ För jord, som åtgår till diken eller jordupplag, skall ingen ersättning utgå.

5/ Arbetena skola vara avslutade senast före utgången av år 1947.

Årebod den 3 januari 1947

Gunnar Lundgren
Gunnar Lundgren

Att förestående förbindelse egenhändigt undertecknats intygas å tjänstens vägnar:


Erik Almlöf
Erik Almlöf
Jordbrukskonsulent.

TÄCKDIKESBRUNNAR.

typ A.


Ylvattenöbrunn.

Sidorna bekläddas med gränis el. dyt om jorden utgöres av finsand.

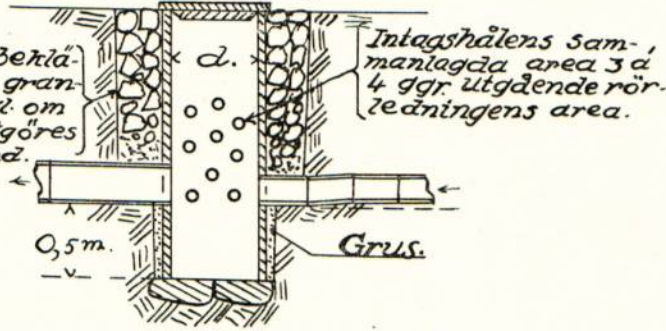


typ B.

Större ylvattenöbrunn.

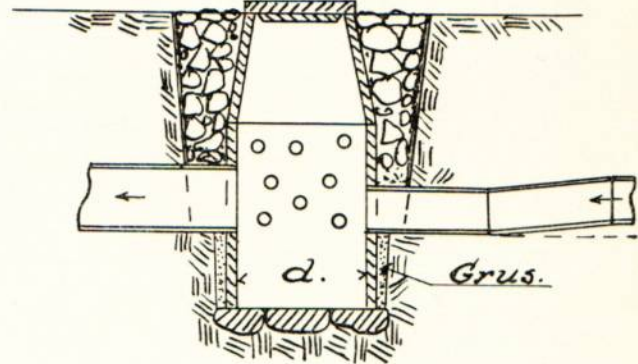


typ C.

Kopplingsbrunn.

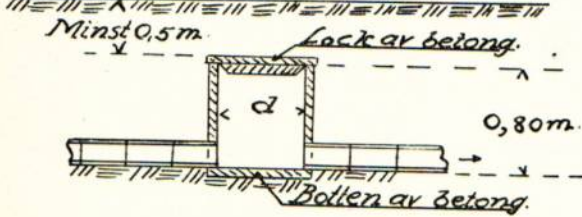


typ D.

Kopplingsbrunn i avloppsdikey.

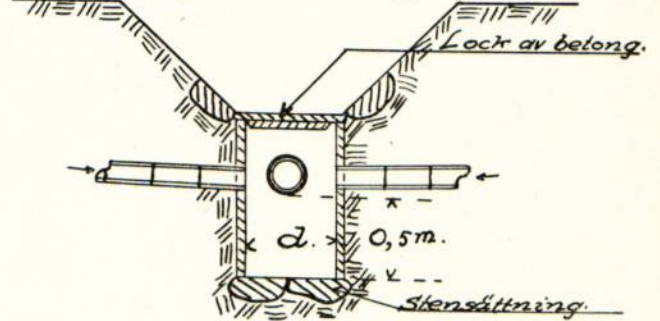


typ E.

Bräddavloppsbrunn i botten av avlopp.

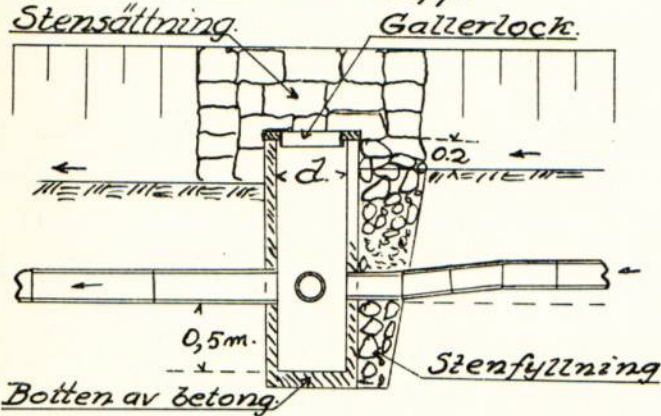


typ F.


Bräddavloppsbrunn.

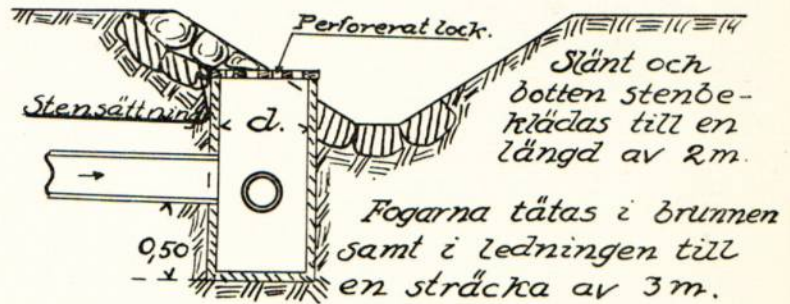

Detalj i plan.

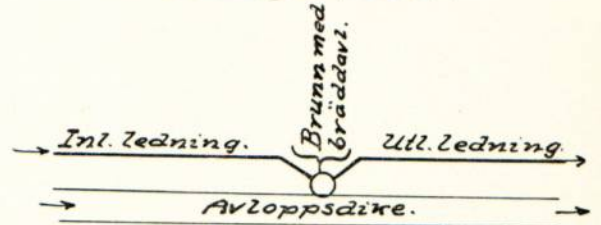


Detaljrörning av lock med hål.

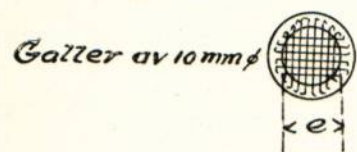


typ G.

Kontrollbrunn.

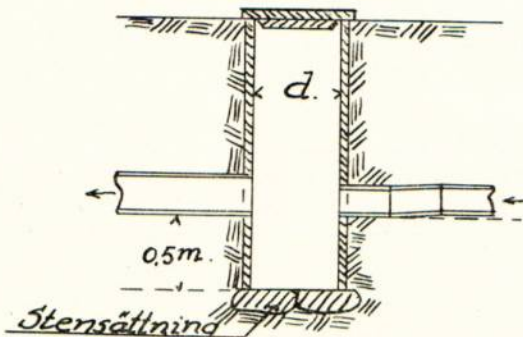


TÄCKDIKESÖGON


Täckdikesöga.
typ A.

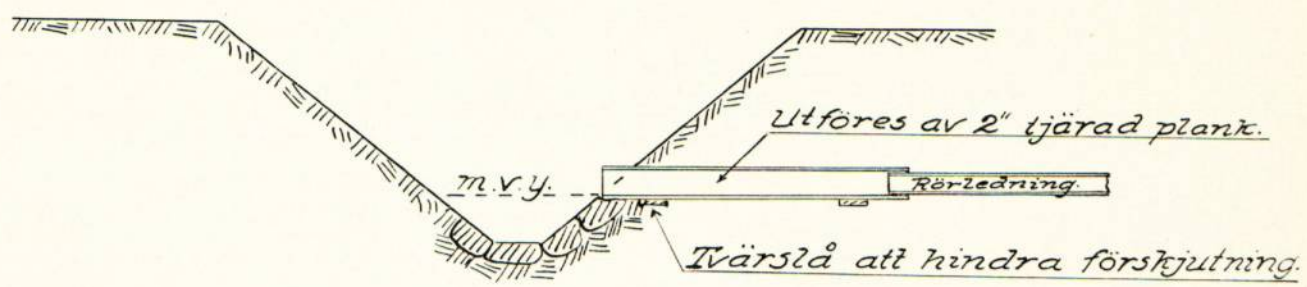


Rörutlopp.
typ B.

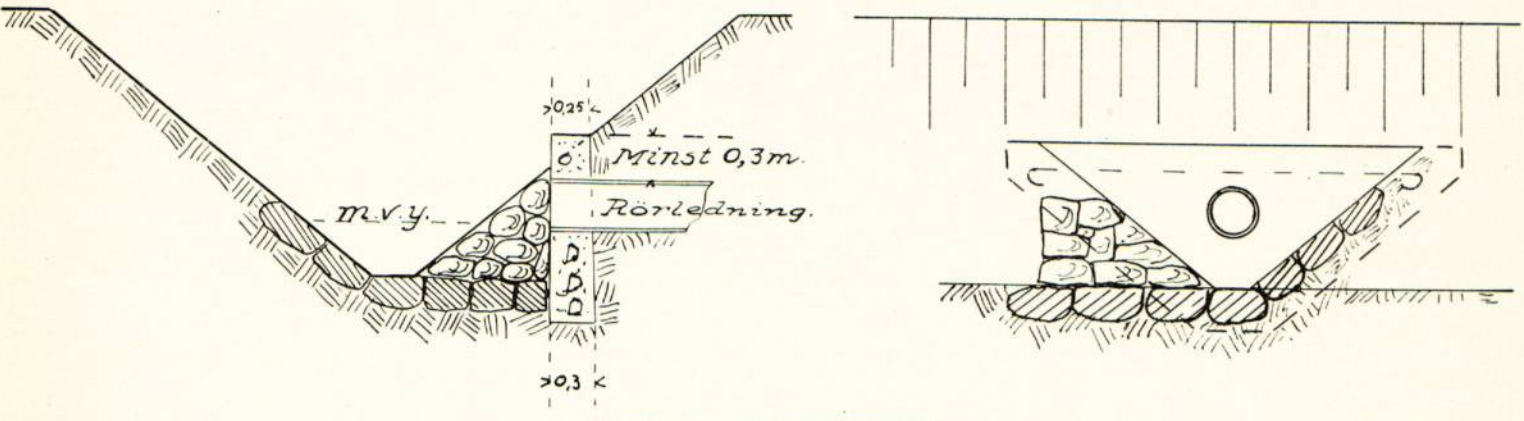

typ C.

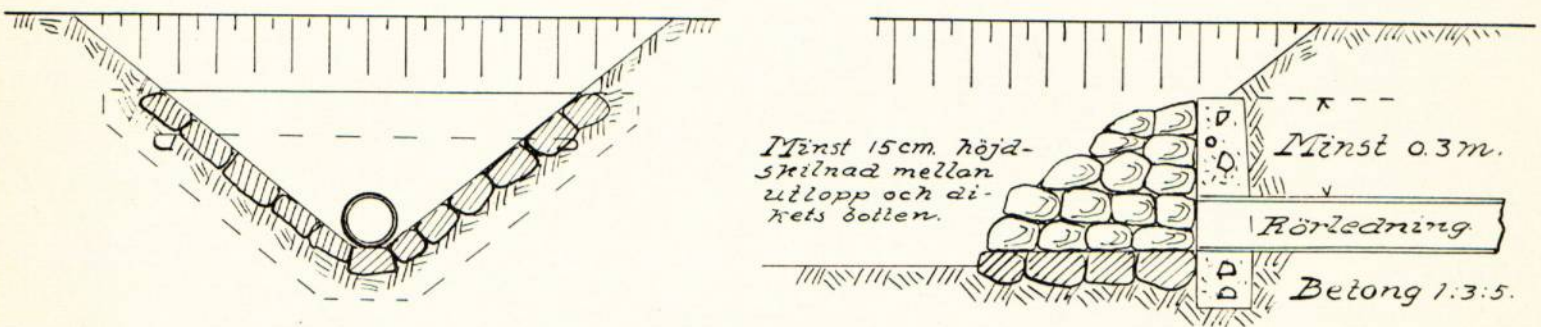

typ D.

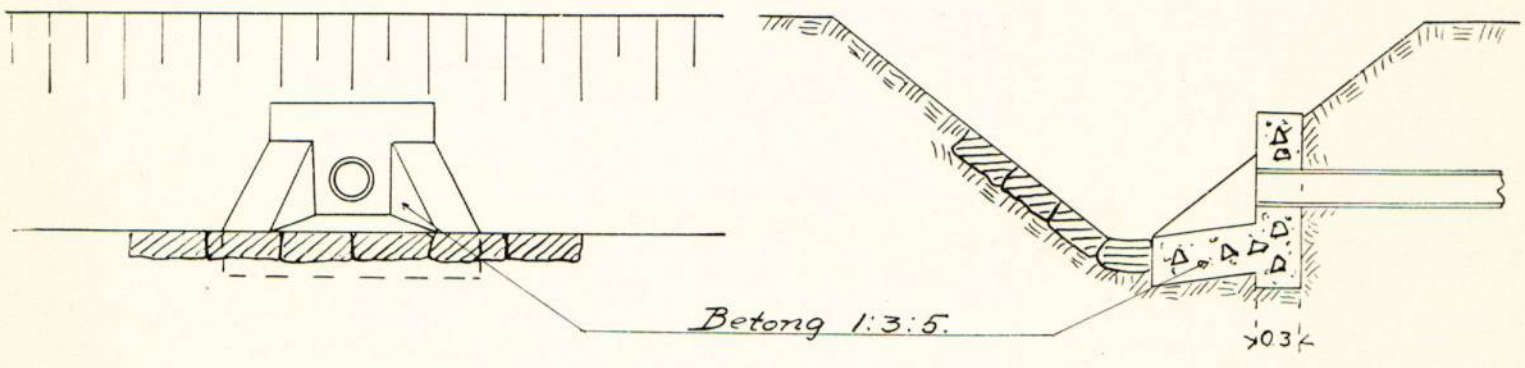


DIARIE NR 10278
K. LANTBRUKSTYDELSSEN
11 APR 1947

Ser. E XIII *b*
217

Kungälv
Kultur- och arkiv

R 2*1273

Ser 7/2 49

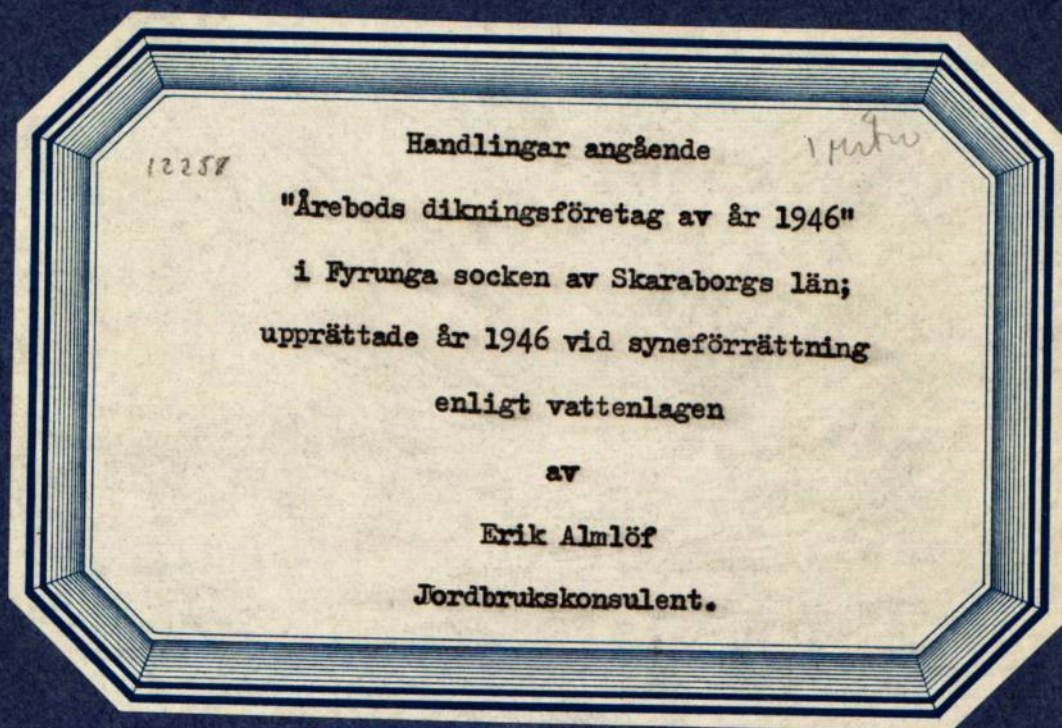

1

Protokoll fört vid sammanträde under syne-
förrättning enligt vattenlagen för förbättrad
utdikning av mark tillhörande Årebod i Fyrunga
socken av Skaraborgs län.

Den 5 nov. 1946 i Årebod.

Sedan undertecknad, förrättningsman, på därom gjord ansökan /Bil. A/ av
Länsstyrelsen blivit förordnad att handlägga denna syneförrättning, hade samman-
träde med intressenterna utsatts att hållas förestående dag klockan 15 hos
Gunnar Lundgren, Årebod, Fyrunga, varom särskilda underrättelser blivit till
sakägarna utsända enligt bifogade förteckning /Bil. B/

Gode män att biträda vid förrättningen hade ej ansetts erforderligt, då
lån från Statens avdikningslånefond ej önskades.

Till sammanträdet hade följande sakägare tillstädeskommit:

såsom sökande:

Gunnar Lundgren äg. 1/8 mtl. Årebod⁵ och 1¹⁰

såsom övriga sakägare:

Carl Alfred Magnusson " 1/2 " Dönstorp Flåberg 1¹

§ 1

Ansökningen om förrättningen samt det på grund därav meddelade förordnandet
för förrättningsmannen att handlägga ifrågavarande förrättning upplästes.

§ 2

Jäv mot förrättningsmannen anfördes icke och något laga hinder mot för-
rättningens handläggning eller mot företagets genomförande ansågs ej före-
finnas.

§ 3

Förrättningsmannen framlade upprättad karta över de vattenbesvärade
markerna samt profilritningar över avloppen. Äganderättsförhållandena under-
söktes. Sökanden yrkade avlopps upptagande till sådant djup och sådana dimen-
sioner att därav beroende marker kunde täckdikas enligt upprättad täckdiknings-
plan och på ändamålsenligaste sätt brukas.

§ 4

Övergrävning för nedläggning av avloppsledningar genom allmänna landsvägen
hade efter Kungl. Maj:ts medgivande bil. C redan verkställts och arbetet god-
känts av Vägförvaltningen.

§ 5

Karl Magnusson Dönstorp hade intet att erinra mot det upprättade förslaget vad detta berörde utloppet i hans ägor och framförde ingen ersättning för eventuellt intrång.

§ 6

Som intet vidare fanns att till protokollet anteckna förklarades sammanträdet avslutat.

Ort och tid som ovan

I tjänsten:

Erik Almlöf

Den 3 januari 1947 å Årebod.

Närvarande: Undertecknad, jordbrukskonsulent Erik Almlöf, förrättningsman samt sökanden Gunnar Lundgren Årebod, Fyrunga och Karl Alfred Magnusson, Dönstorp Flåberg, Vara.

§ 7

Förelades den sedan föregående sammanträde färdigställda kartorna och handlingarna.

§ 8

Upplästes förrättningsmannens utlåtande, som hade lydelse enligt bil. H.

§ 9

Att emottaga och förvara till företaget hörande ritningar och handlingar utsågs Gunnar Lundgren, Årebod, Fyrunga vilken tillika utsågs till företagets förtroendeman.

§ 10

Som intet vidare fanns att till protokollet anteckna förklarades förrättningen avslutad och sammanträdet avslutat *uppläst*.

Ort och tid som ovan

I tjänsten:

Erik Almlöf

Jordbrukskonsulent.

E. D. 85-49
19 46



TORRLÄGGNINGSNÄMNDEN 3
I SKARABORGS LÄN
Ink. den 18/4 19 46 Dnr. 82
Exp. den 21/6 19 46 nr. 13

Till

Bil A.

Kungl. Maj:ts Befallningshavande i Skaraborgs län.

Undertecknad få 2 härmed vördsamt anhålla om förordnande för inom länet tjänstgörande lantbruksingenjör att jämlikt bestämmelserna i gällande vattenlag handlägga syneförrättning för torrläggning av vattenskadade marker tillhörande 1/8 del. Kista nr 1 i Fyrenja socken av Skaraborgs län.

Förteckning över de fastigheter, som ytterligare kunna förväntas bli av företaget berörda återfinnas å omstående sida.

Närmaste järnvägsstation till förrättningsstället är:

B. Höp 5 km

Meddelanden angående förrättningen torde ställas till:

meddelanden Gunnar Lundgren

adress Skara

pr Fyrenja, Sjöströmsböden, Vasa.

Telefon: Lidöberg 27

Fyrenja den 17 april 19 46

Gunnar Lundgren

Förordningen bör vidtas genom att
Sjön och markens fastighet.

FÖRORDNANDE

Lantbruksingenjören
Distriktsnämndens

Jordbrukskonsulenten

Erik Almlöf, Skara,

förordnas härmed att i laga ordning verkställa
ifrågavarande förrättning; och införföras bevis
om förordnandets emottagande.

Mariefeldt & landskapsrådet den 29/6 1946.

Carl Mannefelt

Carl Mannefelt.

Leo Wohlstein.

FÖRTECKNING

över fastigheter, som väntas bli av företaget berörda.

Fastighetens namn:

Ägarens namn:

FÖRTECKNING

Över underrättelser angående sammanträde hos Gunnar Lundgren
Årebod, Fyrunga torsdagen den 7 nov. 1946 klockan 10.

Gunnar Lundgren 1/2 mtl. Årebod 1⁵ och 1¹⁰, Fyrunga, Vara

Karl Alfred Magnusson 1/2 " Dönstorp Flåberg 1¹, Fyrunga, Vara

Skara den 10 okt. 1946

Erik Almlöf

Erik Almlöf

Jordbrukskonsulent.

Väg.D. 4 - 14
1946

Kungl. Maj:ts befallningshavandes i Skaraborgs län resolution i anledning av en utav Gunnar Lundgren, Årebo, Fyrunga, gjord ansökning om tillstånd att för nedläggande av avloppsledning genomgräva allmänna vägen Skara - Vara å en plats c:a 200 meter från Dönstorps bro i riktning mot Jung; Given Mariestad å landskansliet den 17 april 1946.

Kungl. Maj:ts befallningshavande, som tagit ärendet i övervägande, finner hinder från dess sida icke möta mot arbetets utförande, under villkor, att vid detsammas verkställande och till förekommande av skada iakttages följande:

1/ Innan arbetet påbörjas, skall anmälan därom göras till vederbörande landsfiskal och vägmästare;

2/ Arbetet skall så bedrivas, att den allmänna trafiken, som i anledning av arbetet icke må avlysas, obehindrat kan fortgå, och skall utföras på ett för vägtrafiken betryggande sätt;

3/ Vid arbetets utförande får blott halva vägbanan genomschaktas åt gången, och till förekommande av fara för de vägfarande skola föreskrivna varningsmärken uppsättas samt schakten inhägnas med avstängningsbockar, målade i omväxlande gula och röda fält. Under mörker skola å avstängningsbockarna anbringas lyktor med tillräckligt starkt gult sken. Jordhögar få ej uppkastas längre utåt vägbanan, än grävning skett eller eljest så att de kunna vara till hinder för trafiken;

4/ Omedelbart efter arbetets utförande skall vägen genom sökandens försorg åter försättas i fullt laggillt skick, varefter anmälan om sålunda föreskriven åtgärds verkställande skall göras hos vägförvaltningen i länet för erforderlig avsyning.

Sökanden har att ansvara för den fördyring av vägunderhållet, som av arbetets utförande framdeles må kunna uppkomma.

Carl Mannerfelt
Carl Mannerfelt

J. Sunnerholm
J. Sunnerholm

A. Westgren
A. Westgren

Stämpel Sex kronor.

Sökanden.

KOSTNADSFÖRSLAG

Läge	Längd m.	Arbete, jordart m. m.	Antal	å-pris	Kostnad		Kostnad		Summa	
					kronor	öre	kronor	öre	kronor	öre
1		<u>Samfälligheten A-D.</u>								
2	530	<u>Diket A-B-C-D.</u>								
3	0-1+86	200 mm rör med frakt m.	186	2:25	418	50	✓			
4	1+86-3+18	150 - " - "	132	1:50	198	-	✓			
5	3+18-3+80	125 - " - "	62	1:10	68	20	✓			
6	3+80-5+30	100 - " - "	150	0:83	124	50	✓			
7	0-0+86	Grävning, läggning och återfyllning	"	86	1:20	103	20	✓		
8	0+86-1+52	Sprängning	"	66		863	55	✓		
9	1+52-1+86	Grävning, läggning och återfyllning	"	34	1:05	35	70	✓		
10	1+86-3+18	- " -	"	132	0:85	112	20	✓		
11	3+18-3+80	- " -	"	62	0:75	46	50	✓		
12	3+80-5+30	- " -	"	150	0:65	97	50	✓		
13	0+80, 1+86, 3+18, 5+30	Brunn typ A d=450 st.	4	45:-	180	-	✓			
14	0	Rörlutlopp B	"	1	40:-	40	-	✓		
15	0+34-0+42	Rörens framdragning genom väg	"	1		100	-	✓	2387	85
16		Arbetsledning o. oförutsett						412	15	2800
17										
18										
19										
20										
21										
22	36	<u>Diket B-B^I</u>								
23	30-30+36	75 mm rör med frakt m.	36	0:52	18	72	✓			
24	30-30+36	Grävning, läggning och återfyllning	"	36	0:60	21	60	✓		
25	30+36	Brunn typ A d=450 st	1	45:-	45	-	✓	85	32	✓
26		Arbetsledning o. oförutsett						14	68	100
27										
28										
29	316	<u>Diket C-C^I</u>								
30	10-13+4	75 mm rör med frakt m.	304	0:52	158	98	✓			
31	13+4-13+16	50 - " -	"	12	0:26	3	12	✓		
32	10-11+84	Grävning, läggning och återfyllning	"	184	1:05	193	20	✓		
33	11+84- -12+16	- " -	"	32	0:45	14	40	✓		
34	12+16- -13+16	- " -	"	100	0:70	70	-	✓		
35	13+16	Brunn typ E d=450 st	1	25:-	25	-	✓	463	80	✓
		Överföres						463	80	2900

Ägobeskrivnings- och värderingslängd.

Socken, by och hemman	Littera	Mantal	Regist. nummer	Ägofigurens nummer	Ägares namn, ägoslag m. m.	A r e a l				Nuvarande värde			Blivande värde			Båtnadsvärde					
						Åker		<i>Total</i>		har		ägofigur		har		ägofigur		har		ägofigur	
						har	ar	har	ar	Kr.	Kr.	öre	Kr.	Kr.	öre	Kr.	Kr.	öre			
1	2	3	4	5	6	7	8	9	10	11	12	13	14								
<u>Fyrunga socken</u>																					
Årebod		1/8	5 10 1 , 1		Gunnar Lundgren, åker		<i>Total, Åker</i> <i>23,20 2049</i>														
				1	<i>Mullh. lora på lora,</i>	0 88			1240												
					<i>dels på bergskund.</i>				1440	1091	20	1800	1584 - 560 492 80								
				2	- " -	4 02			1150												
									1350	4623	-	1800	7236 - 650 2613 -								
				3	- " -	2 24			1060												
									1260	2374	40	1800	4032 - 740 1657 60								
				4	- " -	1 63			1240												
									1440	2021	20	1800	2934 - 560 912 80								
				5	- " -	0 56			1420												
									1620	795	20	1800	1008 - 380 212 80								
				6	Brukn.-bågn.	0 16			1600	256	-	1800	288 - 200 32 -								
					<u>Summa</u>	9 49				11161	-		17082 - 5921 -								
							V						V								
					Årebod, Fyrunga den 3 jan. 1947																
					I tjänsten:																
					<i>Erik Almlöf.</i>																
					Erik Almlöf.																

Kostnadsfördelningslängd.

[illegible]

ARBETSBESKRIVNING.

Innan arbetet påbörjas skall avvägning och utsättning på minst var femtionde meter genom sakkunnig person verkställas.

Vid arbetets utförande iakttages:

att förekommande dikeskrökar ej få göras skarpa, utan böra i

möjligaste mån uträtas eller avrundas,

att där dike går i rågång, bör grävningen så verkställas, att

rågängen och dikets mittlinje komma att sammanfalla,

att vägbana, bebyggd tomt eller trädgård ej utan innehavarens

medgivande må användas som upplagsplats för dikesjord,

att förefintliga gränsmärken ej må genom arbetet rubbas eller

döljas, såvida icke dessförinnan genom vederbörlig lant-

mätarens försorg nya märken blivit utsatta.

att rörledning ej får täckas, innan läggningen blivit genom hushållningssäll-

skapets dikningsavdelning kontrollerad, såvida densamma utföres av annan än

hushållningssällskapets täckdikningsförman, vilken ej är entreprenör,

att huvudfixpunkt för höjdbestämmningen är:


kors i jordfast sten å höjden + 8,25 m. c:a 55 söder påle 0.

Årebod, Fyrunga den 3 jan. 1947

I tjänsten:

Erik Almlöf
Erik Almlöf

Översiktskarta

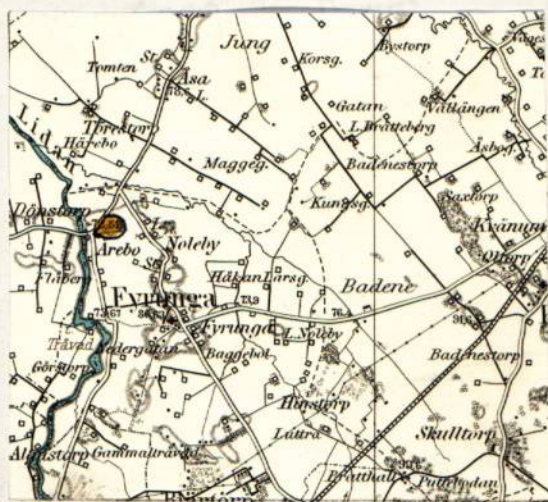

Skala 1:100.000

Utlåtande vid syneförrättning enligt

vattenlagen för torrläggning av mark till-

hörande Årebod m.fl. hemman i Fyrunga

socken av Skaraborgs län.

Ifrågavarande företag, som avser fördjupning och utvidgning av öppet avloppsdike samt igenläggning med rör av vissa avlopp genom och från vattenskadade marker, belägna c:a 1,5 km nordväst Fyrunga kyrka inom sektion nr 1 av nederbördsområde nr 142 i och för ernående av bättre torrläggning och ökad alstringsförmåga, är enligt bestämmelserna i 7 kap. vattenlagen att anse såsom dikning. Belägenheten framgår av omstående översiktskarta, där torrläggningsområdet utmärks med gul färg och vattensamlingsområdets gränser med blå linjer.

Över till uppgrävning ifrågasatta avloppssträckor hava profil- och sektionsritningar upprättats utvisande förhållandena vid undersöknings- tillfället, varjämte de härav beroende vattenskadade markerna avfattats å nivåkarta. Å denna karta äro de till uppgrävning avsedda avloppssträckorna utmärkta med dels dubbla dels enkla röda linjer och de röda bokstäverna A-B-C-D för huvudavlopp samt B-B^I, C-C^I och C^I-F för sidodiken härtill. Dubbla röda linjer beteckna härvid att avloppet skall utföras som öppet dike, och enkel röd linje att det skall göras täckt. Avloppens blivande dimensioner hava å profil- och sektionsritningar utmärkts med rött.

Vattensamlingsområdet för de olika avloppssträckorna har uttagits å generalstabens karta och delvis uppgåtts å marken. Storleken har med blått angivits å profilritningarna. Samtliga vattensamlingsområden äro tydligt begränsade samt finnas angivna å profilritningarna samt å över-

siltskartan. Den största till avrinning kommande vattemmängden har i fråga om avlopp för flöden antagits komma att uppgå till 1,5 liter pr sekund och hektar och i fråga om avlopp för vanlig vattenföring till 0,4 liter pr sekund och hektar. Medelvattemmängden har under vegetationsperioden antagits vara 0,05 liter pr sekund och hektar.

På grundval av de sålunda uträknade vattemmängderna hava avloppen dimensionerats för möjliggörande av torrläggning till 1,2 meters djup av all härav beroende mark, tillhörig sökanden.

Den mark för vilken dikningen medför båtnad, och som alltså skall ingå i företaget, har å nivåkartan färglagts och indelats i numrerade ägofigurer, vilka återfinnas i värderingslängden.

För utrönande av den genom företaget uppkommande båtnaden har förrättningsmännen efter i 7 kap. 22 § vattenlagen stadgade grunder verkställt uppskattning, vars resultat i detalj föreligger i den bilagda värderingslängden.

Den å kartan avfattade och enligt förenämnda längd förbättrade marken skall omfatta en samfällighet benämnd A-D. Av det bilagda kostnadsförslaget framgår, vilka arbeten, som skola utföras av samfälligheten och av kostnadsfördelningslängden, vilka ägofigurer, som hava del däri. Skäl till uppdelning av samfälligheten i olika avdelningar förefinnes ej.

Kostnaderna för företagets utförande skola komma på sökanden ensam.

Öppna avloppet nedanför punkt A inhägnas för att hindra att diket igentrampas av betesdjur.

Kostnaderna för avloppens underhåll skola fördelas efter samma grunder som för färdigställandet angivits.

Avgift, varom förmäles i 11 kap. 95 § vattenlagen, skulle understiga

femton kronor och behöver förty ej erläggas.

Kostnaderna för syneförrättningen och övriga kostnader, skola gäldas efter samma grunder, som för grävningskostnaderna angivits.

Jämlikt föreskrifterna i 10 kap. 62 § vattenlagen får förrättningsmannen i fråga om företaget ytterligare bestämma:

att det skall, därest sökanden önskar fullfölja detsamma, utföras i fullständig överensstämmelse med bestämmelserna i detta utlåtande med därtill hörande ritningar och handlingar,

att ur öppet avlopp uppschaktad jord och sten skall läggas minst 0,6

meter från avloppets kanter och med en lutning mot dessa icke över-

stigande 1:1, varjämte nödiga öppningar för ytvattnets framläppande

genom upplagen skola anordnas,

att till rörledningar och rörtrummor skola användas rör, som uppfylla

gällande standardfordringar,

att under arbetstiden vatten ej får uppdämmas eller påsläppas på sätt

att skada uppstår,

att rörbrott, ras eller förskjutningar, som till äventyrs inträffa, ome-

delbart skola avhjälpas och nödiga släntförändringar eller förstärk-

ningsåtgärder vidtagas,

~~att företaget blivit i sin helhet utfört sedan syneförrättningen sålts,~~

att företaget skall anses fullbordat, när det avsynats och godkänts av

inom länet tjänstgörande lantbruksingeniör eller jordbrukskonsulent

med behörighet att handlägga syneförrättning enligt 7 kap. vatten-

lagen samt

att det skall benämnas "Årebods dikningsföretag av år 1946".

Talan mot förrättningen och detta utlåtande må föras vid Västerbygdens vattendomstol, adress Vänersborg, till vilken besvären med iakttagande av bestämmelserna i 11 kap. 85 § vattenlagen skola vara ingivna inom sextio dagar från nedanstående datum.

Årebod, Fyrunga den 3 januari 1947

I tjänsten:

Erik Almlöf
Erik Almlöf
Jordbrukskonsulent.

ARVODESRÄKNING

för syneförrättning enligt vattenlagen angående Årebod
 m.fl. i Fyrunga sock.^{en} av Skaraborgs län.

Hushållningssällskapets ersättning enligt gällande taxa:

Ersättning för planläggning

av företagets torrläggning	1 ha	15:-	15
	10 ⁹ ha däröver	90:-	81
Tillägg 2,4 % av kostnaden	3.430:-	82:32	
20% avdrag för enkel syneförrättning		37:46	149:86

Övriga förrättningskostnader.

Kostnader för hantlangning, materialier o.dyl.

Ersättning till gode män:

.....

Summa kronor 149:86

..... Skara den 2/1 1947

Erik Almlöf
 Erik Almlöf
 Jordbrukskonsulent.