



Akt nr:
R-E1a-1282

AU\$R-E1a-1282

godk. ok
→ avstyrt av
länst.

314/50
R 2*1282
FÖRETAG: Huleryd.

LANTBRUKSSTYRELSEN
4 DEC. 1950
DIARIE NR. 2435
SAK NF

Arbetsplan upprättad av lantbruksingenjören E. Öfverholm
i samband med år 1946 avslutad syneförrättning.

Statsunderstöd beviljade den 6 juni 1950.

Statsbidrag

till företagets utförande kr. 2.320

» en första rensning » - kr. 2.320

Lån till företagets utförande kr. 3.730^x)

665

KONTRAKT.

Sedan Kungl. Lantbruksstyrelsen den 6 juni 1950 till
Huleryds dikningsföretag av år 1946 i Vättnlösa socken,
SKARABORGS LÄN

beviljat dels statsbidrag från statens avdikningsanslag med tvåtusentrehundratjugo
(2.320) kronor, varav till företagets
utförande kronor och till
en första rensning av avloppen kronor,
och dels lån från statens avdikningslånefond med tretusensjuhundratrettio
(3.730)^x) kronor och samtidigt fastställt arbetsplan för företaget,
har följande överenskommelse träffats mellan å ena sidan Lantbruksstyrelsen och å andra sidan
företaget genom dess styrelse ordförande samtliga intressenter båda intressenter ende
intressent.

§ 1.

Lantbruksstyrelsen utbetalar till företaget såsom förskott högst en tredjedel av statsbidraget
och en tredjedel av lånet, sedan Styrelsen godkänt dels för detta kontrakts fullgörande lämnad
säkerhetsförbindelse och dels för lånets återbetalning ställd med behörig borgen eller annan
säkerhet försedd skuldförbindelse samt hos Lantbruksstyrelsen genom intyg av stats- eller
kommunaltjänsteman eller eljest av två trovärdiga, ojäviga personer, som icke äro intressenter
i företaget, styrkts, att arbetet på allvar igångsatts. Ytterligare utbetalning av bidraget och lånet
sker efter Lantbruksstyrelsens bestämmande i den mån kostnaderna för utfört arbete och inköpt
materiel motivera utbetalning eller arbetet slutförts och detta styrkts av lantbruksingenjör eller
annan behörig tjänsteman.

§ 2.

Bidrags- och låntagare förbinder sig:

att i noggrann överensstämmelse med den fastställda arbetsplanen med de eventuella änd-
ringar däri, som Lantbruksstyrelsen kan komma att efter framställning besluta, utföra företaget
till den 1 september 1951;
x) Lånet indraget genom Lantbruksstyrelsens beslut den 16 januari 1951.
fullbordat för 12/12 1949

att under året närmast efter avsyningen utföra en första rensning av i företaget ingående avlopp före september månads utgång;

att bestrida vad utöver beviljade statsmedel kan erfordras för företagets fullbordande, däri inberäknat kostnad för en första rensning av avloppen och till vederbörande lantbruksnämnd utgående gottgörelse för arbetsledning, avsyning m. m. samt vid dylika förrättningar erforderlig hantlangning;

att underhålla det utförda arbetet intill dess sådan underhållsskyldighet kan varda annan i laga ordning ålagd eller vederbörande därifrån befriats;

att vid arbetets utförande och underhållsskyldighetens fullgörande vidkännas Lantbruksstyrelsens inseende och kontroll;

att när sådant av Lantbruksstyrelsen eller av vederbörande tjänsteman inom lantbruksnämnden påfordras, förete behörigen verifierade räkenskaper för företaget ävensom att, därest torrlägningskostnad, vartill statsmedel beviljats, beräknats till högre belopp än verkliga kostnaden, efter föreskrift av Lantbruksstyrelsen vidkännas motsvarande minskning av bidraget och lånet;

att fullgöra de övriga åtaganden, som enligt Kungl. Maj:ts kungörelser angående villkoren för statsbidrag från statens avdikningsanslag och lån från statens avdikningslånefond åligga mottagare av ifrågavarande statsmedel; samt

att vid företagets utförande iakttaga de föreskrifter, som av Kungl. Maj:t eller Lantbruksstyrelsen härutöver må hava meddelats.

§ 3.

Har obehörig avvikelse från den fastställda arbetsplanen skett eller har arbetet icke utförts inom därför bestämd tid och Lantbruksstyrelsen ej heller medgivit anstånd med dess utförande eller skulle Styrelsen finna den säkerhet, som blivit ställd för lånets återbetalning, icke vidare nöjaktig, och ny säkerhet, som av Styrelsen godkännes, icke avlämnas inom bestämd tid eller erlägges icke den bestämda annuiteten i behörig tid, äger Lantbruksstyrelsen att inställa all vidare utbetalning av statsmedlen samt att återfordra vad därav uppburits. Å sålunda lyftade och återburna medel skall erläggas fem procent årlig ränta från lyftningsdagen till dess betalning sker.

§ 4.

Kostnader, som i följd av erhållna statsbidrag och lån må hava föranletts för Lantbruksstyrelsen, skola bestridas av respektive mottagare av dessa medel.

§ 5.

Detta kontrakt må av bidrags- och låntagaren när som helst uppsägas, dock, om någon del av beviljade statsmedel utbetalats, under villkor att återbäring därav sker enligt bestämmelserna i § 3.

Detta kontrakt är upprättat i två likalydande exemplar, varav vardera kontrahenten tagit ett.

..... *Skava* den *3/11* 19 *50*
Erik Olsson

Att

Lantbr. Erik Olsson, Hulteryd
Västlösa, Göteborg

i bägges vår närvaro egenhändigt undertecknat förestående kontrakt, intyga:

Adress

M. Olsson

Adress

L. Johansson
Skara

Kungl. Lantbruksstyrelsen antager detta kontrakt.

Stockholm den 23 februari 1951.

På Kungl. Lantbruksstyrelsens vägnar

Martin Ljunggren

Vederbörandes uppmärksamhet fästes å bestämmelserna dels i 7 kap. 58 § vattenlagen, vari stadgas att, därest företaget icke bragts till slut inom tid som i utlåtandet föreskrivits, vare frågan om företaget förfallen; dock att vattendomstolen må på förenämnda tids utgång gjord ansökning bevilja anstånd med företagets fullbordande, och dels i 13 kap. 17 § vattenlagen, vari stadgas att, därest det framtida underhållet försummas, Konungens Befallningshavande eller annan myndighet Konungen bestämmer äger själv bota bristen på den försumliges bekostnad.

Ser. F XIII *kont*
607

23550

DIARIE Nr
K. LANTBRUKSSTYRELSEN
29 SEP 1947

R 2*1282

TORRLÄGGNINGSNÄMNDENS I SKARABORGS LÄN

B E T Ä N K A N D E

angående statsunderstöd till

Huleryds dikningsföretag av år 1946

i Vättnösa socken av Skaraborgs län

Förrättningsman: lantbr.ing. E. Öfverholm

Statsbidrag: 3.320 kr.

Statslån: 2.680 kr.

DIARIE Nr 23550
K. LANTBRUKSSTYRELSEN
29 SEP 1947

Till

Kungl. Lantbruksstyrelsen.

Undertecknad, ordförande i styrelsen för "Huleryds dikningsföretag av år 1946" i Vättlösa socken av Skaraborgs län, får vörd-
samt anhålla att till dikningsföretaget måtte beviljas största möj-
liga bidrag från statens avdikningsanslag och lån från statens av-
dikningslånefond.

Huleryd, Vättlösa pr Götene den 28-10 1946.

.....*Erik Olsson*.....
Erik Olsson.

23550
K. LANTBRUKSSTYRELSEN
29 SEP 1947

R. Anderson

Areal, båtnad och kostnad samt bidragsberäkning.

Samfällighet (Delföretag)	Förbättrad mark						Jord- förbättring		Social båtnad (*)	Total kostnad		Kostnad per hektar	Bidragskvot	Bidrag
	åker tomt		annan mark		summa					kronor	öre	kronor		kronor
	har	ar	har	ar	har	ar	kronor	öre		kronor	öre	kronor		kronor
	7	33	-	23	7	56	6.605	40	3	6.651	42	880	1/2	3.320

Av bidraget belöper ~~3.320~~ 3.320 kr. på företagets utförande och ~~3.320~~ 3.320 kr. på statsrekning.

Låneberäkning.

Samfällighet (Delföretag) eller avdelning	Läntagarnas andel i					Lånekvot	Lån
	jord- förbättringen		hela sam- fälligheten	kostnaden för ~~utförandet~~			
	kronor	öre	procent	kronor	öre		kronor
	5.338	80	80.825	5.376	01	1/2	2.680

Nämnden har intet att erinra mot dikningsförslaget. Den vid syneförrättningen uppskattade båtnaden består uteslutande av jordförbättring. Företagets utförande är en nödvändig förutsättning för att de berörda markerna skola kunna rationellt utnyttjas.

Såsom framgår av anteckningar i kostnadsfördelningslängdens kolumn 13 har ingen av de fastigheter, som vinna båtnad av företaget, en total åkerareal överstigande 10 hektar. Hela båtnaden belöper på enligt nämndens uppfattning ofullständiga jordbruk.

Arbetet är ännu ej påbörjat.
Såvitt kunnat utrönas, har statsunderstöd icke tidigare utgått till torrläggning av ifrågavarande mark.

Utredningen visar, att företaget är ur allmän och enskild synpunkt nyttigt och önskvärt, samt att det även i övrigt uppfyller villkoren för erhållande av ifrågasatt bidrag och lån av statsmedel. Kostnaden för företags utförande överstiger värdet av uppskattad jordförbättring med cirka

*) Beteckningar: 0 = ingen, 1 = ringa, 2 = avsevärd, 3 = stor.

0.7 %.

Eftersom företaget är av särskild betydelse ur allmän synpunkt, därigenom att detsamma bereder tillskottsjord till ofullständiga jordbruk samt förbättrade levnadsvillkor för den jordbrukande befolkningen i orten föreslås, att till dess utförande beviljas dels bidrag från statens avdikningsanslag med hälften av den totala kostnaden eller i avrundat tal 3.320 kronor och dels lån från statens avdikningslånefond med 2.680 kronor.

Vid detta betänkande fogas:

- Bilaga 1. intyg att besvär mot förrättningen ej anförts
- " 2. protokoll angående sökande av statsunderstöd m.m.
 - " 3. fastighetsförteckning
 - " 4. sammanställning rörande förrättningskostnader o.d.

Skara den 16 september 1947.

På Torrläggningsnämndens vägnar:


Elis Enderstein

Undertecknad har tagit del av förestående betänkande.


S.G. Heljegård
Egnahemsdirektör



Såvitt här fört diarium utvisar, hava besvär icke anförts
över en, enligt uppgift, av e.o. lantbruksingenjören Ernst Öfver-
holm handlagd, den 26 april 1946 avslutad syneförrättning rörande
Huleryds dikningsföretag av år 1946 inom Vättnösa socken av Skara-
borgs län; betygar Vänersborg i Västerbygdens vattendomstols kansli
den 29 augusti 1946.

I tjänsten:

A. Dahlgren
A. Dahlgren.

Protokoll, fört vid sammanträde med delägarna i Huleryds dikningsföretag av år 1946 i Vättnösa socken av Skaraborgs län.

Närvarande: undertecknad och

Skiftesgodemannen Oskar Johansson, Granelund, Vättnösa, Götene,

Skiftesgodemannen Simon Larsson, Bölaholm, Götene,

Erik Olsson, Huleryd,

Janne Johansson, Huleryd,

J.F. Karlsson, Mjölnaretorp,

Linus Karlsson, Åsbotorp,

Hjalmar Bergkvist, Rosendalen.

§ 1.

Att justera dagens protokoll valdes gode männen.

§ 2.

Beslöts att företagets styrelse skulle bestå av 2 medlemmar och 1 suppleant. Till medlemmar i styrelsen valdes Erik Olsson, Huleryd, Vättnösa, Götene,

vilken tillika utsågs till ordförande, samt Janne Johansson, Huleryd, Vättnösa, Götene. Till styrelsesuppleant valdes J.F. Karlsson, Mjölnaretorp.

§ 3.

Överenskommo delägarna i företaget att till arbetets utförande söka statsbidrag från statens avdikningsanslag.

Följande delägare i företaget förklarade sig önska erhålla lån från statens avdkningslånefond till sina andelar i företaget.
Erik Olsson, ägare av Huleryd 1³ och Koflymarken 1¹⁹,
Janne Johansson, ägare av Huleryd 1² och Koflymarken 1¹⁸.

§ 4.

Ordföranden i styrelsen för företaget erhöll i uppdrag,
att hos vederbörande myndighet söka i § 3 omförmälda statsunderstöd,
att å delägarnas vägnar underteckna de kontrakt och förbindelser,
som för statsunderstödet lyftande kunna erfordras samt
att uppbära och utkvittera det statsunderstöd, som kan bli till
företaget beviljat.

Styrelsen för företaget erhöll i uppdrag,
att vidtaga erforderliga åtgärder för arbetenas förslagsenliga utförande.

§ 5.

Beslöts att uppdraga åt undertecknad att upprätta för stats-
understödet sökande erforderliga handlingar.

§ 6.

Då intet vidare förekom, avslutades sammanträdet.

§ 7.

Protokollet upplästes och lämnades utan erinran.

Huleryd den 26 april 1946.

[Signature]
e.o. lantbruksingenjör

Justeras: *[Signature]*

[Signature]


FASTIGHETSFÖRTECKNING

Till nedanstående fastigheter, ingående i Huleryds dikningsföretag
av år 1946 i Skaraborgs län, tillstyrkes lån från statens avdik-
ningslånefond.

Vättilösa socken.

Huleryd och	1 ³	1/16 mtl	✓ Erik Olsson
Koflymarken	1 ¹⁹		
Huleryd och	1 ²	1/16 "	✓ Janne Johansson
Koflymarken	1 ¹⁸		

Skara den 19 december 1946.

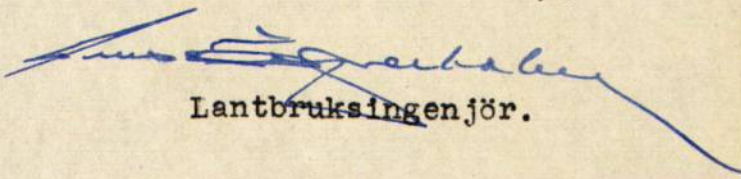
Lantbruksingenjör.


Redovisning av förrättningskostnader och dylikt.

Huleryds dikningsföretag av år 1946 i Vättlösa socken av Skaraborgs län
(Företagets namn samt socken och län m. m.)

Datum		U t g i f t s p o s t	Verifikation	Bekommet förskott		Utbetalat av			
År och månad	Dag			förrättnings- mannen		intressenter			
				kronor	öre	kronor	öre	kronor	öre
1946 april	26	Arvode för syneförrättningen enl. kostnadsfördelningslängden i syne- handlingarna							318 42
sept.	3	Lagakraftbevis					3 -		
							3 -		318 42
								3 -	
						Summa utgifter:			321 42


Skara den 19 december 1946.

I tjänsten:

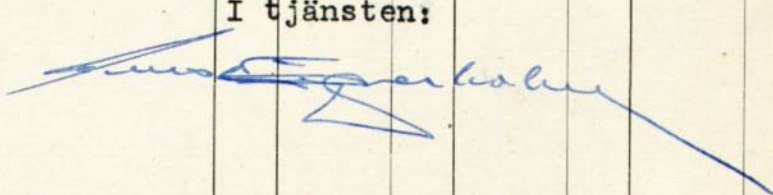

Skara den 19 december 1946.

I tjänsten:

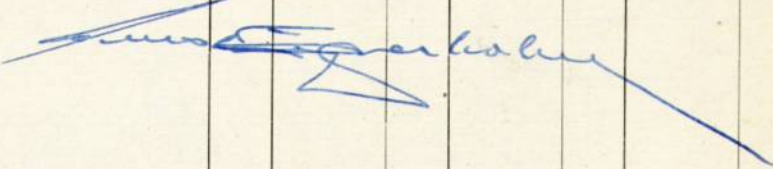

Ordf. (bet r)

Lautbr. Erik Olsson
Hultberg; Löfne
vattlosa

Cook. FÖREDRAGET

DEN 23 FEB 1951

BEVIS
RAPPORT

314
50

LANTBRUKSSTYRELSEN verkställd avsyning.

Företag: "Huleryds dikningsföretag av år 1946" i Vättnäs socken,
(namn, socken och län)

Skaraborgs län.

~~ÖVERSTYRELSEN~~ Lantbrukare Erik Olsson,

Förtroendeman:

~~ÖVERSTYRELSEN~~

Huleryd, Götene.



Arbetsplanen ~~fastställd~~ ännu ej fastställd x/ 6 30 ✓

Ändring medgiven den

Bidrag från statens avdikningsanslag

2.320 ✓

kronor

Lån från statens avdikningslånefond

(3.730) indraget 16/51

kronor

Arbets tid enl. synemännens utlåtande den 1 sept. 1950.

Arbets tid enl. kontrakt med Lantbruksstyrelsen

Förlängning medgiven av {Lantbruksstyrelsen till
{Vattendomstolen

Vid förrättningen, som verkställts av assistent John Wikström

den 12 dec. 1949

, har befunnits att företaget var utfört enligt det
vid syneförrättningen upprättade förslaget och förordas till godkännande.
Företagets slutliga kostnader hava uppgått till kr 6.966:42, varav i
räntor under arbetstiden kr 88:-- . Styrelsearvode har ej utgått.

Skara den 11 jan. 1950.

/Sven Hallin/

Lantbruksingenjör i Skaraborgs län.

x/ Ansökan om statsunderstöd under prövning i Kungl. Lantbruksstyrelsen.



Länet insåg

FÖREDRAGET

DEN 16 JAN 1951

LANTBRUKSSTYRELSEN

Till

Kungl. Lantbruksstyrelsen.

Undertecknade samtliga låntagare i Huleryds dikningsföretag av år 1946 i Vättnäs socken, Skaraborgs län, få härmed värdsamt anmäla, att vi avstå från det lån från statens avdiningslånefond, som beviljats till företaget.

Huleryd den 2 september 1950.

Erik Olsson Beskil Andersson

ordf. (bef.)

*my ägare efter farne
Johansson ord. upplysning
intärande från Skara*
F

Ser. E XIII *komb*

607

R 2*1282

Handlingar angående

Huleryds dikningsföretag av år 1946

i Vättnäs socken av Skaraborgs län,

upprättade

vid syneförrättning enligt vattenlagen

år 1946 av

Ernst Öfverholm

e.o. lantbruksingenjör.

23564

K. LANTBRUKSSTYRELSEN

29 SEP 1947

650

6 *komb*

Protokoll, fört vid sammanträde under syneförrättning enligt vattenlagen för förbättrad utdikning av mark tillhörande Huleryd och Koflymarken i Vätzlösa socken av Skaraborgs län.

Den 26 april 1946.

Sedan undertecknad, förrättningsman, på därom gjord ansökning /Bil. 1/ av Länsstyrelsen blivit förordnad /Bil. 2/ att handlägga denna syneförrättning, hade genom i Vätzlösa församling anslagen och i Skaraborgs Läns Tidning införd kungörelse /Bil. 3 a - b/ sammanträde med intressenterna utsatts att hållas förestående dag klockan 9 hos Erik Olsson, Huleryd, varjämte särskilda underrättelser blivit till sakägarna utsända enligt bifogade förteckning /Bil. 4/.

För att såsom gode män biträda vid förrättningen hade tillstädeskommit skiftesgodemännen

Oskar Johansson, Granelund, Vätzlösa, Götene, och
Simon Larsson, Bölaholm, Götene,
vilka båda avlagt föreskriven ed.

Till sammanträdet hade följande sakägare infunnit sig:

såsom sökande:

Erik Olsson, Huleryd,
Janne Johansson, Huleryd,

såsom övriga sakägare:

J.F. Karlsson, Mjölnaretorp,
Linus Karlsson, Åsbotorp,
Hjalmar Bergkvist, Rosendalen.

§ 1.

Ansökningen om förrättningen samt det på grund därav meddelade förordnandet för förrättningsmannen att handlägga ifrågavarande förrättning upplästes.

§ 2.

Jäv mot synemännen anfördes icke och något laga hinder mot förrättningens handläggning eller mot företagets genomförande ansågs ej förefinnas.

§ 3.

Förrättningsmannen framlade och förklarade det upprättade förslaget, lämnade redogörelse för de beräknade dikningskostnaderna, för jordvärderingen, syneförrättningskostnaderna och kostnadernas fördelning samt uppläste arbetsbeskrivningen /Bil. C/ och utlåtandet /Bil. E/.


§ 4.


Bestämdes att till företaget hörande handlingar och ritningar skulle mottagas och förvaras av Erik Olsson, Huleryd, Vättnäs, Götene.


§ 5.

Då intet vidare förekom, förklarades förrättningen avslutad och upplästes dagens protokoll.

Huleryd den 26 april 1946.

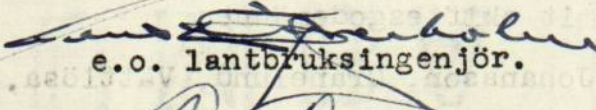
e.o. lantbruksingenjör.

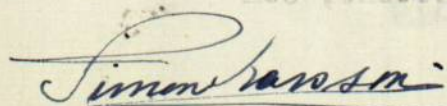
.....

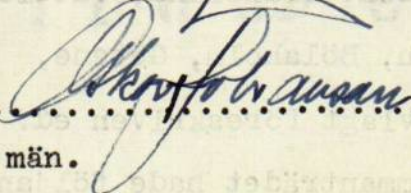
.....

Biträdande gode män.

E. D. 36-49
1944

3
Vittlösa

Bilaga 1.



Till

Kungl. Maj:ts Befallningshavande i Skaraborgs län.

Undertecknad c få härmed vördsamt anhålla om förordnande för inom länet tjänstgörande lantbruksingenjör att jämlikt bestämmelserna i gällande vattenlag handlägga syneförrettning för torrläggning av vattenskadade marker tillhörande Huleryd m. fl. i Vittlösa sock en av Skaraborgs län.

Förteckning över de fastigheter, som ytterligare kunna förväntas bliva av företaget berörda återfinnes å omstående sida.

Närmaste järnvägsstation till förrättningsstället är:

Göteborg

Meddelanden angående förrättningen torde ställas till:

Erik Olsson

adress Huleryd

pr Göteborg

Telefon: —

Huleryd pr Göteborg den 1 juni 1944

Janne Johansson

Erik Olsson

Yag för vördsamt förslå, att i fråga varande för ordnande utfärdas för l. lantbruksingenjör B. Öfverholm, Skara. Skara den 10 juni 1944

Stenfeldt

Statens lantbruksingenjör
i Skaraborgs län

FÖRTECKNING

över fastigheter, som väntas bliva av företaget berörda.

Fastighetens namn:

Ägarens namn:

Mjörnarö
Sjundeå

J. F. Karlsson
Karl Karlsson

DIARIE Nr. 12304

K. LANTBRUKSSTYRELSEN

14 JUN. 1944

Resolution.

Remitteras till Kungl. Lantbruksstyrelsen, som behagade med remisshandlingens återställande till länsstyrelsen inkomma med yttrande i ärendet.

Mariestad å landskansliet den 12 juni 1944.

På tjänstens vägnar:

J. Sunnerholm
J. Sunnerholm

Bilaga 2.

FÖRORDNANDE

extra

Lantbruksingenjören
Distriktslantmätaren

J. F. Karlsson

Skara

förordnas härmed att i laga ordning verkställa ifrågavarande förordning; och införs bevis om förordnandets emottagande.

Mariestad å landskansliet den 7/7 1944

På länsstyrelsens vägnar:

Leo Wohlstein

Leo Wohlstein.

Arvid Samuelson
Arvid Samuelson.

K U N G Ö R E L S E

För torrläggning genom dikning av marker tillhörande Huleryd och Koflymarken i Vättnösa socken, Skaraborgs län, kommer syneförrättning enligt vattenlagen att handläggas vid sammanträde hos Erik Olsson, Huleryd, Vättnösa, Götene, fredagen den 26 april 1946, klockan 9.00, då sakägare hava att tillstädeskomma för utförande av sin talan. Av förrättningen torde Mjölaretorp, Åsbotorp, Stenbäcken och Rosendalen komma att beröras. Vid sammanträdet kommer styrelseval att äga rum.

Skara den 4 april 1946.

Ernst Öfverholm
e.o. lantbruksingenjör.

Anslaget i laga ordning i Vättnösa församling den 7 april 1946,
intygas

Erik Olsson
.....
Styrelse
.....

Anhållles vördsamt att denna skrivelse, försedd med bevis om att kungörelsen anslagits, återsändes till mig.

Skara den 4 april 1946.

Ernst Öfverholm
e.o. lantbruksingenjör.

Styrelse

Kungörelse

För torrläggning genom dikning av marker tillhörande Huleryd och Koflymarken i Vättlösa socken, Skaraborgs län, kommer syneförrättning enligt vattenlagen att handläggas vid sammanträde hos Erik Olsson, Huleryd, Vättlösa, Götene, fredagen den 26 april 1946, klockan 9.00, då sakägare hava att tillstådeskomma för utförande av sin talan. Av förrättningen torde Mjölaretorp, Asbotorp, Stenbäcken och Rosendalen komma att beröras. Vid sammanträdet kommer styrelseval att äga rum.

Skara den 4 april 1946.

ERNST ÖFVERHOLM,
e. o. lantbruksingenjör.

Fol.

SKARA den 24/4

19 46

TELEFONER:

ANNONSKONTORET	9
REDAKTIONEN	114
REDAKTIONEN	914

LINJEVÄLJARE



SKARABORGS LÄNS TIDNING



GRUNDAD 1884

SKARA TIDNING

GRUNDAD 1813

POSTFACK
POSTGIRO

172
30170

TELEGRAMADRESS:
TIDNINGEN

MEDLEM AV FÖRENADE LANDSORTSTIDNINGAR

LÄNETS MEST SPRIDDA TIDNING OCH FÖRDELAKTIGASTE ANNONSBLAD

UTKOMMER MÅNDAGAR, ONSDAGAR OCH FREDAGAR

Lantbruksingenjör Ernst Öfverholm

S k a r a

DEBET

[illegible]


Räkning likvideras senast 30 dagar efter dess motgångande,
i annat fall förverkas event. rabatt.

F Ö R T E C K N I N G

över underrättelser angående sammanträde hos Erik Olsson, Huleryd, Vättnösa, Götene, fredagen den 26 april 1946, klockan 9.00, för handläggning av syneförrättning enligt vattenlagen avseende torrläggning av mark tillhörande Huleryd m.fl. hemman i Vättnösa socken av Skaraborgs län, vilka underrättelser avsänts den 4 april 1946 till:

Skiftesgodemannen Oskar Johansson, Granelund, Vättnösa, Götene,	
Skiftesgodemannen Simon Larsson, Bölaholm,	"
Erik Olsson, Huleryd, Vättnösa,	"
Janne Johansson, Huleryd, Vättnösa,	"
J. F. Karlsson, Mjölaretorp, Vättnösa,	"
F.d. handlanden Linus Karlsson, Åsbotorp, Vättnösa,	"
Hjalmar Bergkvist, Rosendalen,	" "
Karl Karlsson, Källstorp, Händene,	Skara.

Skara den 4 april 1946.

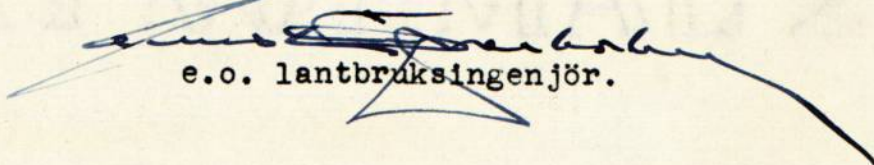
e.o. lantbruksingenjör.

Bilaga A.

höghetskurvan ut väderings längd

Hemmanstal	Registernummer	Littera å kartan	Socken, by och hemman	Delägares namn, hemvist m. m. samt ägobeskrivning	Ägofigurans nummer	
1	2	3	4	5	6	
ans.			<u>Vättiläsa socken</u>			
			<u>Stenkäcken</u>	<u>Karl Karlsson</u>		
				äker, mylla på grus ö sten	1	7.00
				"	2	6.75
				"	3	7.00
				<u>Summa:</u>		
	1		<u>Mjälnavetorp</u>	<u>J. F. Karlsson</u>		
				äker, mylla på grus ö sten	4	7.00
				"	5	7.50
				" mylla på lera	6	7.15
				"	7	7.20
				"	8	7.00
				skog	9	7.00
				<u>Summa:</u>		
1/16	1 ³ 1 ¹⁹		Hulevåg och Koplymarken }	<u>Erik Olsson</u>		
				äker, mylla på lera	10	7.35
				"	11	7.20
				"	12	7.10
				"	13	7.50
				"	14	7.40
				"	15	7.20
				"	16	7.85
				<u>Summa:</u>		
1/16	1 ² 1 ¹⁸		Hulevåg och Koplymarken }	<u>Jaume Johansson</u>		
				äker, mylla på lera	17	7.55
				"	18	7.70
				<u>Summa:</u>		

A r e a l								Nuvarande värde			Blivande värde			Förbättringsvärde		
Å k e r		Äng och odlingsmark		Annan duglig mark		Impediment och högl. mark		pr har	pr ägofigur		pr har	pr ägofigur		pr har	pr ägofigur	
Har	ar	Har	ar	Har	ar	Har	ar	Kr.	Kr.	öre	Kr.	Kr.	öre	Kr.	Kr.	öre
7	8	9	10	11	12	13	14	15	16							
25	19							1000	190	-	1200	228	-	200	38	-
25	09							"	90	-	"	108	-	"	18	-
25	12							"	120	-	"	144	-	"	24	-
	40								400	-		480	-		80	-
	✓														✓	
40	04							1030	41	20	1400	56	-	370	14	80
15	04							1260	50	40	"	56	-	140	5	60
55	44							890	391	60	"	616	-	510	224	40
70	100							750	750	-	"	1.400	-	650	650	-
90	32							560	179	20	"	448	-	840	268	80
30				23				200	46	-	300	69	-	100	23	-
	184			23					1.458	40		2.645	-		1.186	60
	✓														✓	
65	20							700	140	-	1400	280	-	700	140	-
80	65							560	364	-	"	910	-	840	546	-
105	95							330	313	50	"	1.330	-	1070	1.016	50
65	48							700	336	-	"	672	-	700	336	-
100	32							370	118	40	"	448	-	1030	329	60
120	58							190	110	20	"	812	-	1210	701	80
70	18							650	117	-	"	252	-	750	135	-
	336								1.499	10		4.704	-		3.204	90
	✓														✓	
135	29							50	14	50	1400	406	-	1350	391	50
120	144							190	273	60	"	2.016	-	1210	1.742	40
	173								288	10		2.422	-		2.133	90

Hemmanstal	Registreringsnummer	Littera å kartan	Socken, by och hemman	Delägares namn, hemvist m. m. samt ägobeskrivning	Ägofigurens nummer
1	2	3	4	5	6
ans	1 ¹		<u>Sammandrag</u>	Karl Karlsson	
			Stenbäcken	J. F. Karlsson	
1/16	1 ³		Mjölumetorp	Erik Olsson	
	1 ⁹		Huleyd		
			Koplymarken		
1/16	1 ²		Huleyd	Janne Johansson	
	1 ¹⁸		Koplymarken		
				<u>Summa:</u>	

ARBETSBESKRIVNING

Innan arbetet påbörjas skall förnyad avvägning av dubbar /pålar/ på minst var femtionde meter genom sakkunnig person verkställas.

Förutom vad som bestämmes i synemännens utlåtande skall vid företags utförande iakttagas:


- att förefintliga gränsmärken ej genom arbetet må rubbas eller döljas, såvida icke dessförrinnan genom vederbörlig lantmätarens försorg nya märken blivit utsatta,
- att förrättningsens fixpunkter icke utan tvingande skäl må förstöras. Måste så ske, skall fixpunkten ifråga genom sakkunnig person ersättas med en ny sådan,
- att de djupsiffror och dagbredder som angivas i grävningstabeller, som komma att upprättas i samband med företags utförande, äro beräknade i förhållande till de avvägda dubbarna,
- att uppschaktad jord skall läggas minst 0.6 meter från blivande öppet avlopps kanter och med en släntlutning icke överstigande 1:1, varjämte nödiga öppningar för ytvattnets framläppande genom upplagen skola anordnas,
- att vägbana ej utan innehavarens medgivande må användas som upplagsplats för dikesjord,
- att genomgrävd vägbana snarast möjligt skall återställas i fullgott skick,
- att betongrören till företags rörledningar godkännas endast under förutsättning att de underkastats vederbörande lantbruksingenjörns kontroll och därvid uppfyllt gällande normalbestämmelser ifråga om hållfasthet och täthet,
- att brunnringarna skola vara maskinstampade eller vibrerade,
- att rörläggning skall utföras av vid dylika arbeten van och fullt kompetent person,
- att rörledning ej må läggas direkt på berg eller stora stenar utan i förekommande fall på grusbädd,
- att täckdikesstammar och sugdiken ej få inkopplas i ledningarna utan endast i brunnarna,
- att rören ej få täckas, förrän läggningen avsynats och godkänts,
- att företags brunnar och rörutlopp för att kunna godkännas skola utföras i full överensstämmelse med till förslaget hörande ritningar,
- att stenarna kring dagvattenbrunn ej må vara större än 20 cm,

att formarna till betonggjutningen skola vara av sådant virke och
 så konstruerade, att synliga betongytor bliva jämna,
 att styrelsen under arbetets gång skall kontrollera betongarbetet,
 att träd, som stå närmare dikeskant eller rörledning än 3 meter,
 genom markägarens försorg och på hans bekostnad skola bortskaf-
 fas, såvida icke markägaren med kontrollanten träffat särskild
 överenskommelse härutinnan,
 att entreprenören ålägges att taga del av bestämmelserna i denna
 arbetsbeskrivning.

Förrättnings jämförelseplan har bestämts medelst följande
 fixpunkter:

Fixp. = + 7.42, ring i jordfast block, 15 m höger punkt 0+83,
 Fixp. = + 8.18, " " " " 12 " " " 8+73.

Huleryd den 26 april 1946.

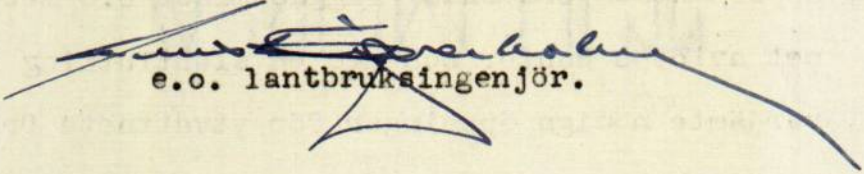
 e.o. lantbruksingenjör.

Hemmanstal	Registernummer	Littera å kartan	Söcken Hemman och jordägare	Sökande och med dem likställda	Ägofigur	Markens uppskattade värde	
						Nuvarande värde	Blivande värde
						Kronor	Kronor
1	2	3	4	5	6	7	8
			<u>Vättnäs socken</u>				
ans		—	Stenkäcken				
	1'	—	Karl Karlsson <i>(utskickad)</i>		1-3		1
			Mjälusutrup				
			J. F. Karlsson		4-9		2
1/16	1 ³	} län	Huleyd och				
	1 ⁹		Koplymarken				
			Erik Olsson	sök	10-16		2
1/16	1 ²	} län	Huleyd och				
	1 ⁸		Koplymarken				
			Bertil Andersson Jonne Johansson	sök	17-18		6
			opärlig + cementgjuteri <u>Summa:</u>				

ÖVERSIKTSKARTA

Skala 1:50000



Utlåtande vid syneförrättning enligt vattenlagen för förbättrad utdikning av mark tillhörande Huleryd och Koflymarken m. fl. i Vättnösa socken av Skaraborgs län.

1. Förordnande och handläggning.

Sedan Länsstyrelsen i Skaraborgs län den 7 juli 1944 förordnat undertecknad förrättningsman att verkställa ifrågavarande syneförrättning, hava förundersökningar vidtagits. Intet laga hinder mot förrättningens handläggning eller företagets utförande har kunnat utrönas.

2. Läge, företagets beskaffenhet och omfattning.

Torrlägningsområdet, vilket skall bilda en dikningssamfällighet, är beläget 7 km öster om Vättnösa kyrka, inom Sjörsåsens nederbördsområde nr 141. Belägenheten framgår av motstående översiktskarta, där torrlägningsområdet utmärkts med gul färg och vattensamlingsområdet med blå linje.

Företaget, som för ernående av bättre torrläggning och ökad alstringsförmåga avser uppgrävning för och läggning av rörledningar genom och från vattenskadade marker, är att hänföra till "dikning", varom stadgas i 7 kap. vattenlagen. I enlighet med sökandenas yrkanden och på grund av förefintliga lutningsförhållanden omfattar syneförrättningen den sträcka, som å hithörande plan- och profilritningar betecknas med bokstäverna A - B.

3. Plankarta, profil- och sektionsritningar.

Över torrlägningsområdet har plankarta upprättats i skala 1:

4000. Såsom av företaget beroende har ansetts all mark, som genom dess utförande torrläggas eller vinner möjlighet till förbättrad torrläggning. Höjdsiffrorna å plankartan angiva markens höjdläge över förrättnings jämförelseplan. Rörledning betecknas med en enkel röd linje och brunn med en röd ring. Med dubbla blå linjer betecknas öppet yt- och flodvattendike. Över avloppen hava upprättats profil- och sektionsritningar, angivande förhållandena vid undersökningstillfället och varå de föreskrivna arbetenas detaljer finnas åskådliggjorda.

4. Vattenmängd och dimensionering.

Vattensamlingsområdets storlek uppgår till:

vid punkt 0+65	100.0 hektar,	vid punkt 6+16	88.5 hektar,
2+11	97.5 "	7+63	79.5 "
3	96.2 "	9+8	73.5 "
5+28	93.5 "	B	65.0 "

Den med yt- och flodvattendike kombinerade rörledningen har dimensionerats för en avrinning av 0.15 liter pr sekund och hektar, d.v.s. för vanlig vattenmängd under vegetationsperioden.

5. Broar och trummor.

Inga bro- eller trumbyggnader ingå i företaget.

Rörtrummor, som framdeles eventuellt komma att anläggas, skola hava minst följande dimensioner:

vid 0+56	inre diam. = 0.60 meter
1	" " = 0.60 meter
1+82	" " = 0.60 meter
3+94	" " = 0.50 meter
7+61	" " = 0.50 meter
10+30	" " = 0.50 meter

6. Ersättningar.

Inga ersättningar för intrång i samband med dikningsföretagets utförande skola utgå.

7. Kostnad.

Enligt kostnadsförslaget /Bil. B/ uppgå kostnaderna för avloppets färdigställande till 6 330 kronor, inberäknat tillägg för arbetets tillsyn och oförutsedda utgifter.

8. Båtnadsuppskattning och kostnadsfördelning.

Den mark, som för sin torrläggning är beroende av ifrågavarande avlopps utförande, har uppskattats i den ordning, varom stadgas i 10 kap. 60 § vattenlagen och med tillämpning av de grunder, som angivits i 7 kap. 22 § samma lag. Resultatet av uppskattningen har införts i värderingslängden /Bil. A/, i vilken markens såväl nuvarande och blivande värde som värdet av båtnaden finnes uträknat. All genom företagets utförande uppkommande båtnad utgöres av jordförbättring.

Skäl till uppdelning av företaget i förberedande avdelningar förefinnas ej. Kostnaderna för företagets utförande skola alltså fördelas på delägarna i mån av båtnaden för vars och ens mark. Kostnadsfördelningslängden /Bil. D/ angiver fördelningen av kostnaderna såväl i kronor efter det upprättade kostnadsförslaget som i procenttal.

Förrättningskostnaderna skola vid förrättnings avslutande av sökandena förskjutas, men gäldas av samtliga delägare i enlighet med kostnadsfördelningslängden, om företaget kommer till utförande. Vilka intressenter, som ansetts som sökande eller med dem likställda, anges i kostnadsfördelningslängden med förkortningen "sök".

9. Vattendomstolsavgift.

Då företagets förbättringsvärde understiger tiotusen kronor, behöver avgift, varom stadgas i 11 kap. 95 § vattenlagen, ej erläggas.

10. Arbetets utförande.

Jämlikt bestämmelserna i 10 kap. 62 § vattenlagen bestämmes i fråga om företaget ytterligare:

- att det skall, därest någon av sökandena önskar fullfölja detsamma,
- utföras i noggrann överensstämmelse med bestämmelserna i detta utlåtande med därtill hörande handlingar och ritningar,
- att arbetet skall utlämnas på entreprenad åt en eller flera därför lämpliga personer på de villkor, som befinnas för delägarna mest gynnsamma och betryggande. Med entreprenören bör kontrakt i överensstämmelse med detta utlåtande och arbetsbeskrivningen upprättas,
- att denna syneförrättning skall hava vunnit laga kraft, innan företaget påbörjas,
- att till rörledningar och brunnar skola användas rör av fullgod kvalitet,
- att under arbetstiden vatten ej får uppdämmas eller påsläppas på sådant sätt, att onödigt skada uppstår,
- att ras eller förskjutningar, som tilläventyrs inträffa, omedelbart skola avhjälpas och nödiga förstärkningsåtgärder vidtagas,
- att arbetet skall vara fullbordat senast den 1 september 1950 samt
- att företaget skall anses fullbordat, när det avsynats och godkänts av inom länet tjänstgörande lantbruksingenjör.

11. Framtida underhåll.

För vidmakthållande av det genom företaget ernådda torrläggningsresultatet skola avloppen för framtiden underhållas genom regelbundna rensningar. Brunnarna skola rensas så ofta behovet det påkallar. Kostnaderna för dessa underhållsarbeten skola fördelas enligt samma grunder som gälla för avloppens nu ifrågavarande utförande.

Det åvilar envar jordinnehavare att genom vakt eller stängsel skydda öppet dike från åverkan av betande kreatur. Sker likväl sådan åverkan, skall skadan skyndsamt botas av den, å vars mark kreaturen utsläppts, vid äventyr att, om detta försummas, företagets styrelse bemyndigas att på den försumliges bekostnad låta bota skadan.

12. Organisation.

Företagets angelägenheter skola handhavas av en arbetsstyrelse, som väljes på allmänt sammanträde med sakägarna enligt föreskrifterna i vattenlagens 7 kap. 64 §. Arbetsstyrelsens åligganden äro:

att genom infordrande av anbud anskaffa lämplig entreprenör,

att själv och genom tillkallande av sakkunnig person övervaka att arbetet utföres i full överensstämmelse med det fastställda förslaget,

att verkställa behövlige utdebiteringar och fördelningar av kostnader,

att föra räkenskaper över handhavda medel och årligen redovisa dessa för delägarna,

att genom kringsänd kallelselista, å vilken delägarna teckna sina namn, eller på annat i vattenlagens 7 kap. 64 § fastställt sätt senast åtta dagar i förväg vid behov kalla delägarna till sam-

mantråde för gemensamma angelägenheters dryftande samt

att i övrigt vidtaga alla de åtgärder, som kunna befrämja arbetets verkställande och vidmakthållande.


13. Företagets namn.


Företagets namn skall vara "Huleryds dikningsföretag av år 1946".

14. Besvärshänvisning.

Talan mot förrättningen och detta utlåtande må föras vid Västerbygdens Vattendomstol, adress Vänersborg, till vilken besvären skola vara ingivna inom sextio dagar från nedanstående datum. I besvären skola fullständigt upptagas klagandens alla påståenden och skälen därför. Besvären skola åtföljas av de handlingar, klaganden vill åberopa till stöd för ändringssökandet, och ingivas i tre exemplar.


Huleryd den 26 april 1946.

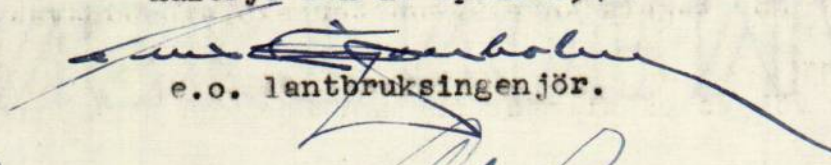
e.o. lantbruksingenjör.

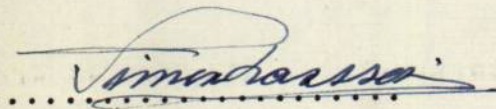




Typritningar Skala 1:50

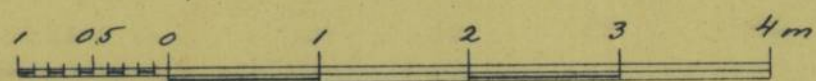


Brunn typ A'

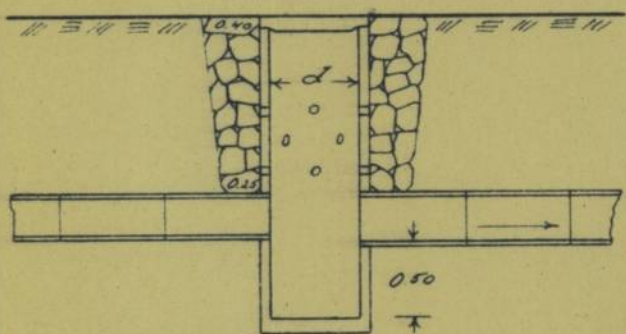

Lock och botten av betong


Brunn typ B

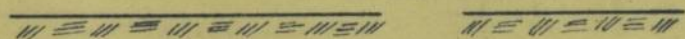

Lock av betong.


I brunnens nedre del gjutes en betongbotten, varigen ränna formas mellan inkommande och utgående rören.

Brunn typ A²

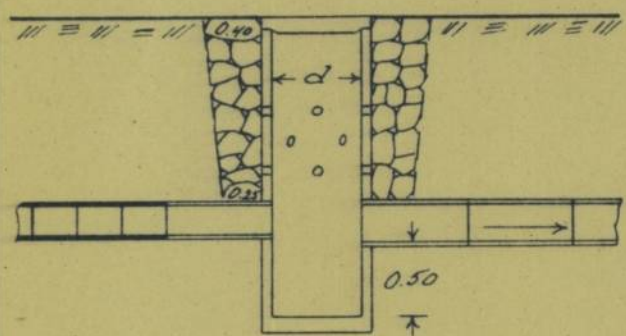


Lock och botten av betong

Brunn typ C

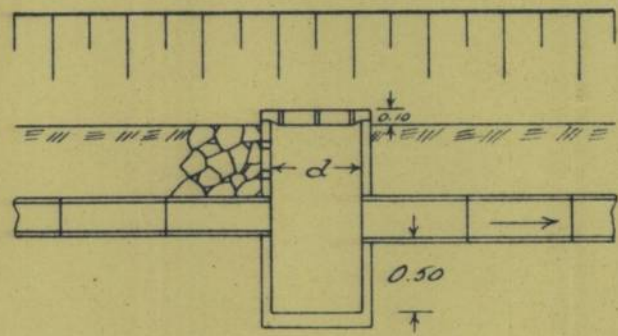


Lock och botten av betong. 13 st 30 mm hål eller ett ståltrådsnät i locket.

Brunn typ A³

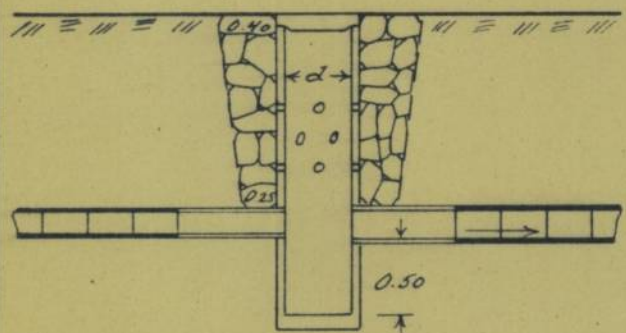


Lock och botten av betong

Brunn typ D

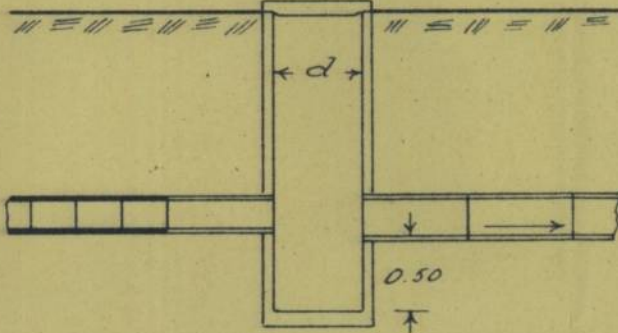


Lock och botten av betong

Brunn med intag

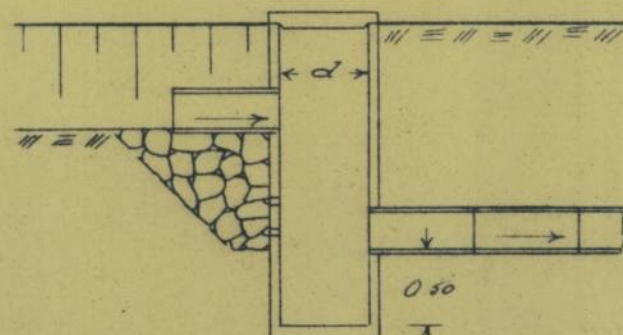


Lock och botten av betong

Brunn med bräddavlopp

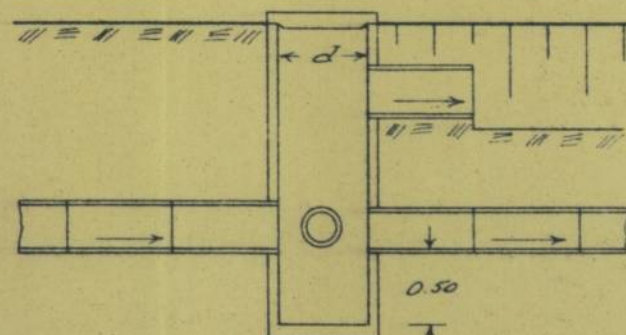


Lock och botten av betong

Betonggjutning typ A'

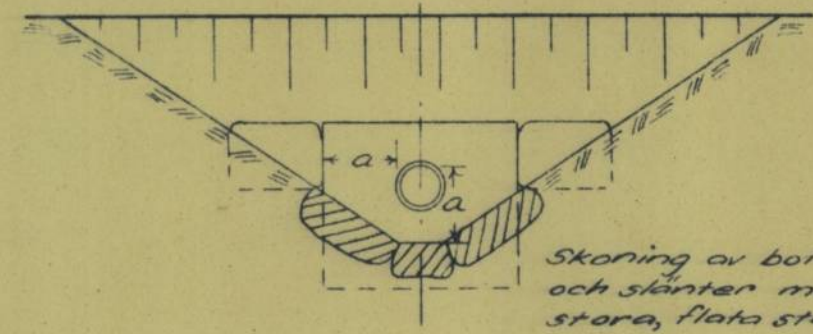


Skoning av botten och slänter med stora, flata stenar

Betonggjutning typ B'

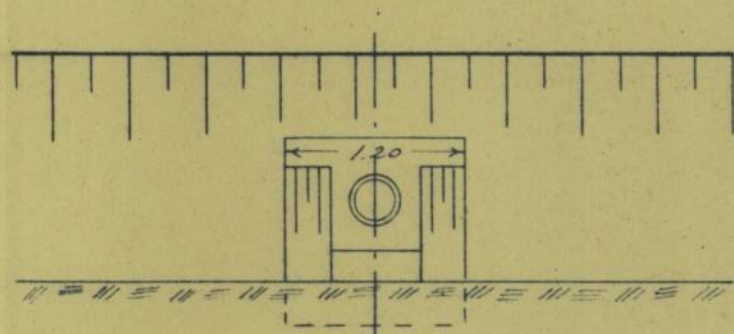


Alla betongväggars tjocklek = 0.30 meter

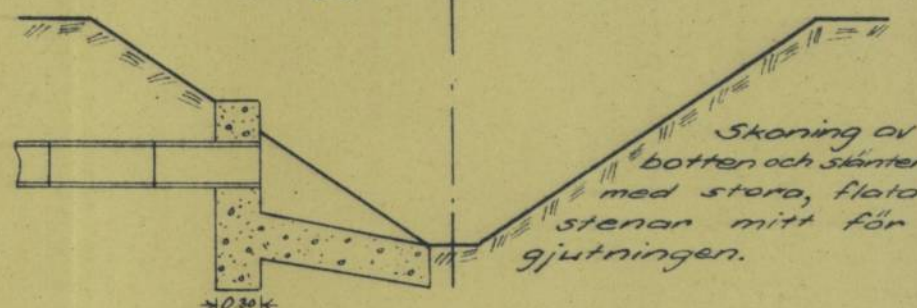


Skoning av botten och slänter med stora, flata stenar mitt för gjutningen.

Betonggjutning typ A²

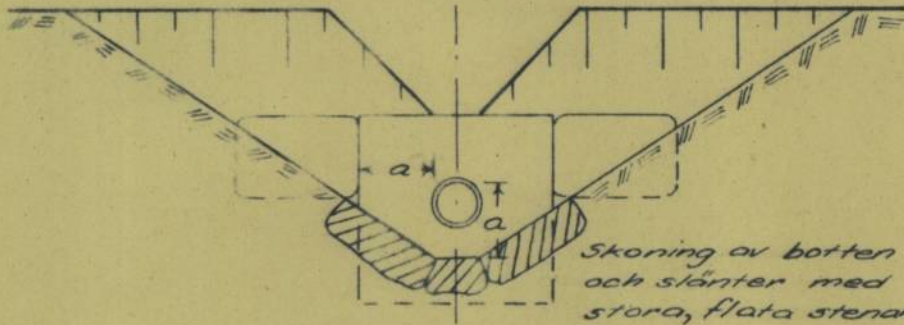


Skoning av botten och slänter med stora, flata stenar

Betonggjutning typ B²

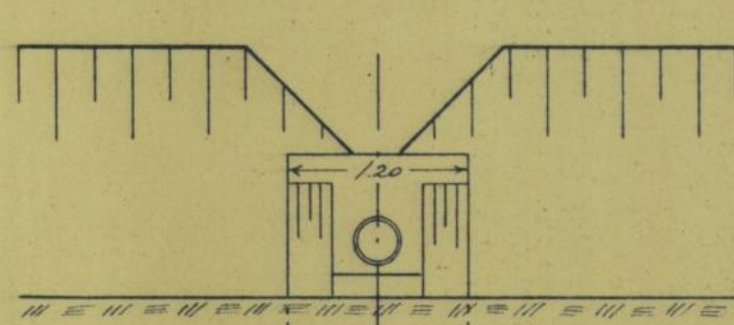


Alla betongväggars tjocklek = 0.30 meter

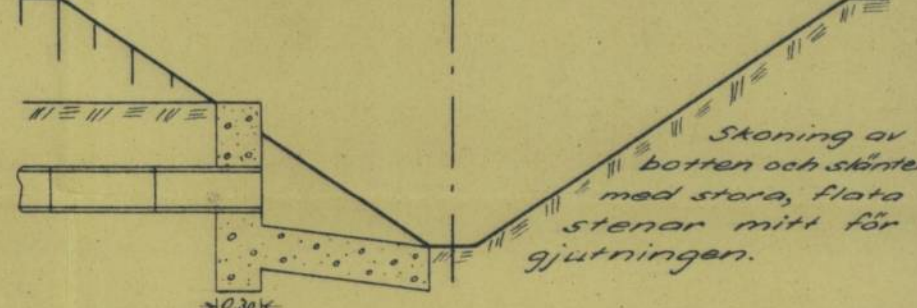


Skoning av botten och slänter med stora, flata stenar mitt för gjutningen.


Rörtrumma typ A'

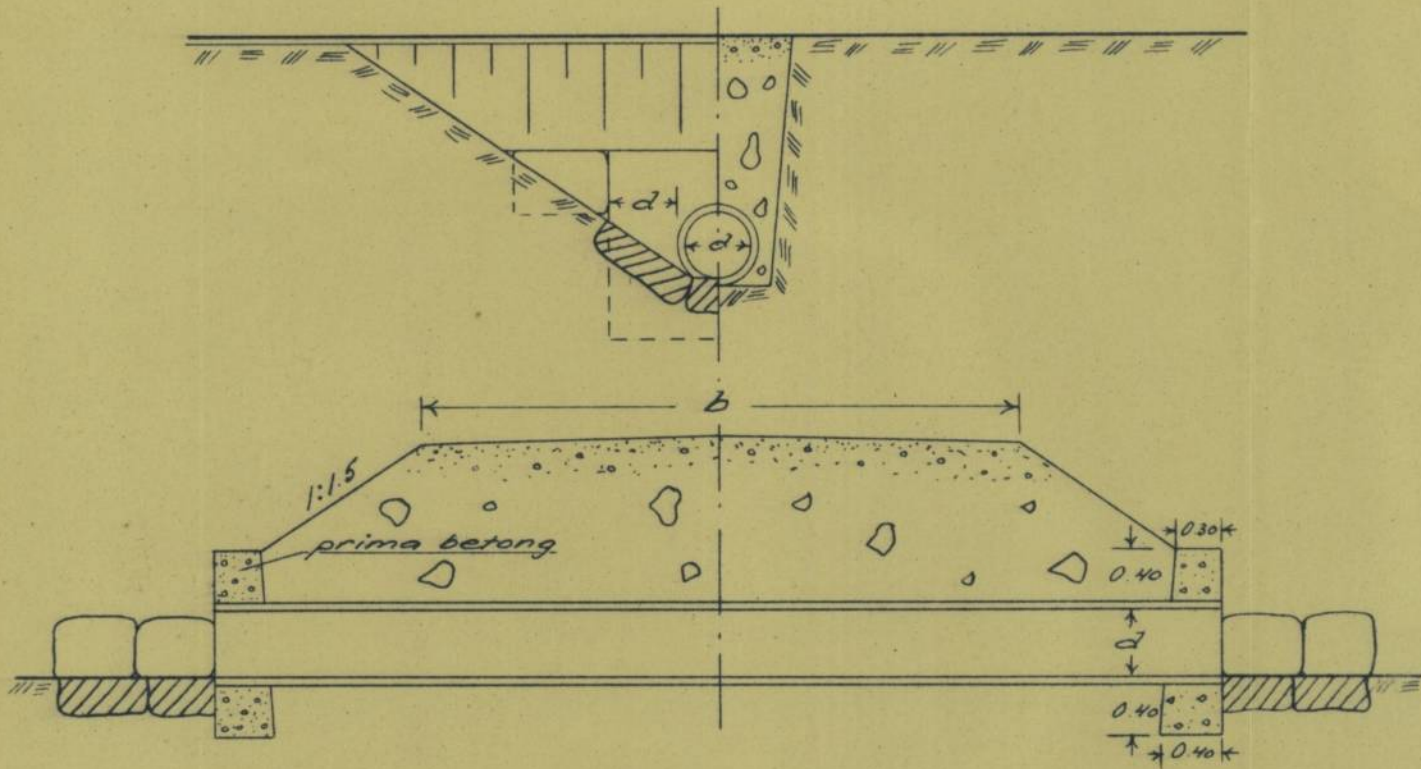


Rörtrumma typ B

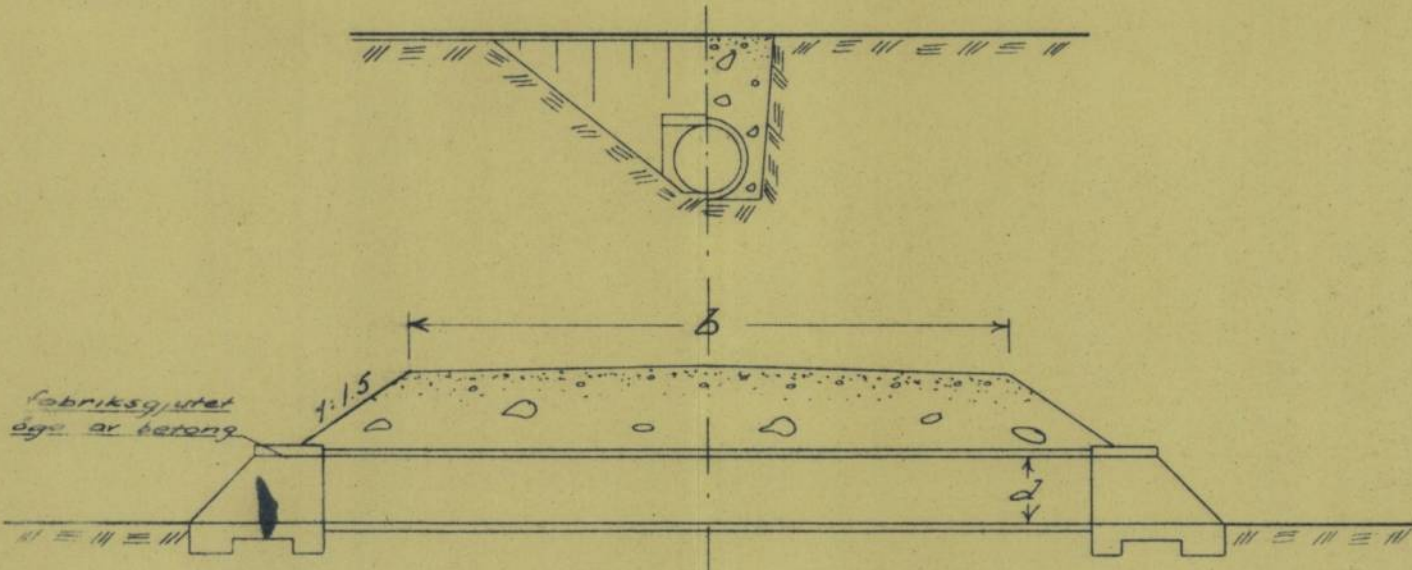

Rörtrumma typ A²

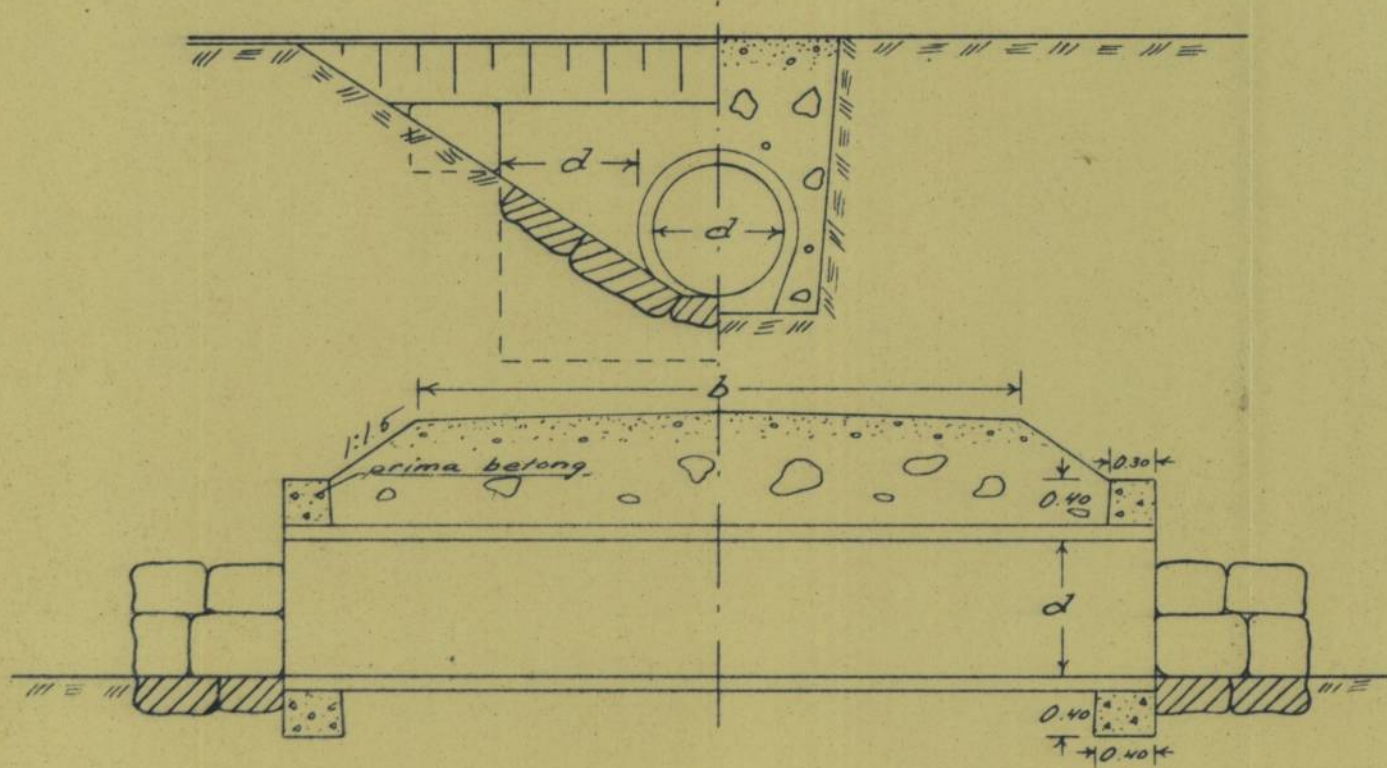

Rörtrumma typ C

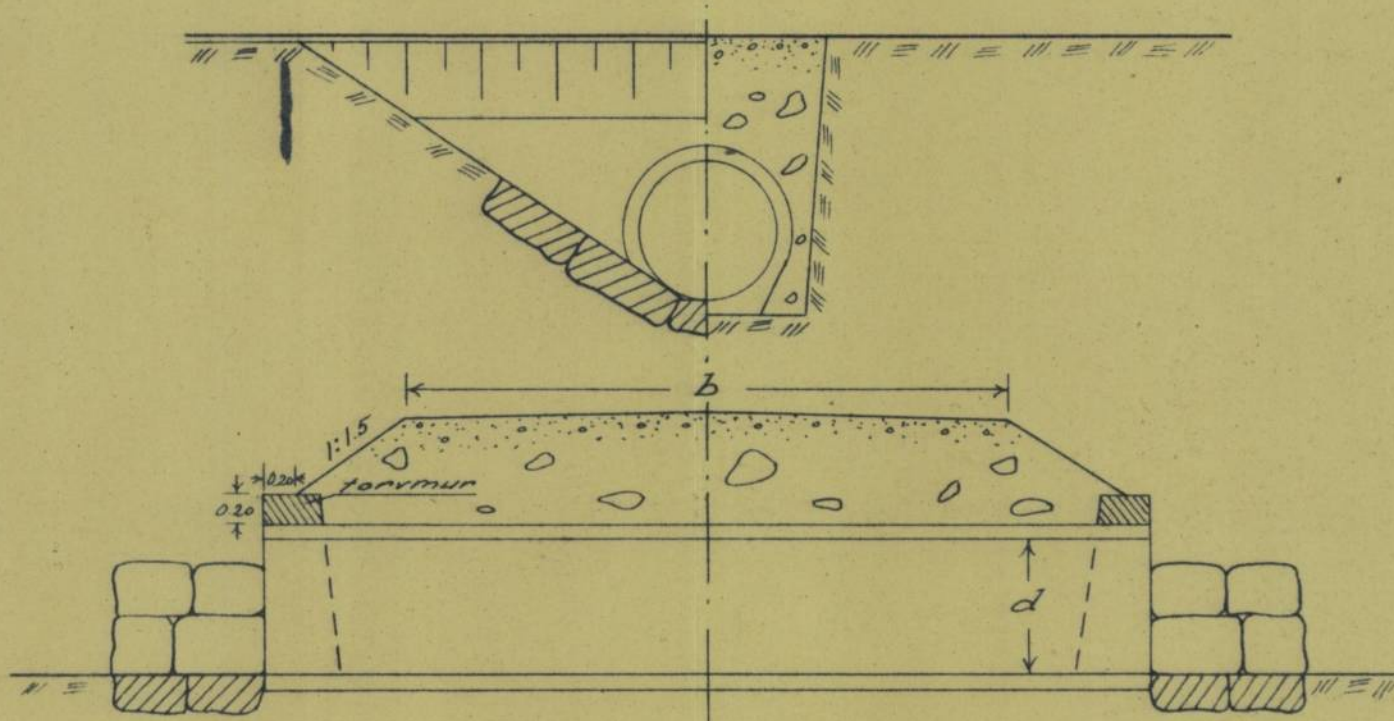

ARVODESRÄKNING

upptagande ersättning till statsverket enligt lantbruksingenjörstaxan (Svensk Författningssamling nr 353 år 1945) för förrättning eller uppdrag, som utförts av tjänsteman vid lantbruksingenjörsorganisationen.

Huleryds dikningsföretag av år 1946 i Vättilösa socken av Skaraborgs län

(arbetets art, företagets namn etc. samt socken och län)

Åtgärden omfattar tiden 2 augusti 1945 - april 1946

DIARIE N.° 12164

K. LANTBRUKSSTYRELSEN

Arbetets art		Ersättning			
		kronor	öre	kronor	öre
I. Planläggning av torrlägningsföretag huvudsakligen för jordbruksändamål.					
1. Torrlägningsföretag med undantag för täckdikningsplaner.					
Planen upprättad ⁱ utan samband med syneförrättning enligt vattenlagen.					
Jordareal som beröres av förrättningen 7.56 ha.					
15 kr för 1 ha och 9 kr för varje ha däröver		78	--		
2.4 % av 6.330 kr, utgörande beräknad total anläggningskostnad		151	92		
2 % av kr, utg. beräkn. kostn. för pumpstation m. utrustn.					
Summa:		229	92		
För syneförrättning utan gode män utföres 80 % av ovanstående summa					
(Här införes bl. a. arvode för icke fullständigt förslag samt tilläggsarvode för alternativt förslag eller för planläggning som jämväl avser avledande av kloakvatten eller industriellt avloppsvatten)					
				229	92
2. Täckdikningsplaner.					
II. Planläggning av företag huvudsakligen för avledande av kloakvatten eller industriellt avloppsvatten.					
1. Företag som hänför sig till viss jordareal och med huvudsakligt ändamål att avleda kloakvatten.					
Jordareal som beröres av förrättningen ha.					
kr för ha och kr för varje ha däröver					
% av kr, utgörande beräknad arbetskostnad					
2 % av kr, utgörande beräknad materialkostnad					
4 % av kr, utgörande beräknad kostnad för reningsanläggning					
5 kr för var och en av st fastigheter					
2. Annat företag.					
dagarvoden à 60 kr					
dagarvoden à 40 kr					
dagarvoden à 20 kr					
Transport:				229	92

Arbetets art	Ersättning			
	kronor	öre	kronor	öre
Transport:			229	92 ^u
III. Övriga tjänsteuppdrag.				
1. Fullständig arbetsledning och kontroll av företag för torrläggning av mark.				
Företaget består till övervägande delen av helt öppna täckta avlopp. Beräknad arbets-				
kostnad kr.				
..... kr jämte % av kr				
1 % av kr, utgörande beräknad materialkostnad				
2. Andra uppdrag.				
a) Icke fullständig arbetsledning och kontroll för torrläggning av mark;				
b) Arbetsledning och kontroll av annat företag än under a) avses;				
c) Rådgivning eller upplysning, som påkallat särskilt utredningsarbete;				
d) Kopiering av kartor och ritningar;				
e) Sammanträde;				
f)				
(Stryk det ej tillämpliga)				
Ätgärden har icke till huvudsaklig uppgift att gagna jordbruket.				
..... dagervoden å kr				
..... dagervoden å kr				
..... dagervoden å kr				
Summa kronor:			229	92 ^u


Anmärkningar:

Ett exemplar av denna räkning har den 26 april 1946 överlämnats till enligt mottagningsbevis utkitterats av

lantbrukaren Erik Olsson, Huleryd, Vättnäs
(titel, namn och adress)

i egenskap av ordförande i företagets styrelse

Skara den 3 maj 1946

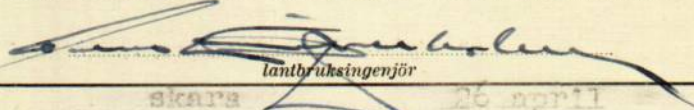
lantbruksingenjör

Lantbruksstyrelsens anteckningar:

Skäl till ändring föreligger ej.

Av nedanstående skäl bör ersättningsbeloppet ändras till kr.

Granskad den 6/10 47 av 