



Akt nr:

R-E1a-1293

AU\$R-E1a-1293

lit. kontr.

(F)

314/50

LANTBRUKSSTYRELSEN
20 NOV. 1950
DIARIE Nr 2284
SAK Nr

avseende av
lånet

FÖRETAG: Skrivaregården.

-konsulenten
Arbetsplan upprättad av lantbruksingenjören E. Almlöf
i samband med år 1947 avslutad syneförrättning.
Statsunderstöd beviljade den 6 juni 1950:

Statsbidrag
till företagets utförande kr. 2.140
» en första rensning » - kr. 2.140
Lån till företagets utförande kr. 4.310 x)

676

R 3*1293

KONTRAKT.

Sedan Kungl. Lantbruksstyrelsen den 6 juni 1950 till
Skrivaregårdens dikningsföretag av år 1947 i Lerdala socken,
SKARABORGS LÄN

beviljat dels statsbidrag från statens avdikningsanslag med tvåtusenettthundrafyrtio
(2.140) kronor, varav till företagets
utförande -kronor och till
en första rensning av avloppen -kronor,
och dels lån från statens avdikningslånefond med fyratusentrehundratio
(4.310) x) med visst tillägg
kronor och samtidigt fastställt arbetsplan för företaget,
har följande överenskommelse träffats mellan å ena sidan Lantbruksstyrelsen och å andra sidan
företaget genom dess styrelse förtroendeman samtliga intressenter båda intressenter ende
intressent.

§ 1.

Lantbruksstyrelsen utbetalar till företaget såsom förskott högst en tredjedel av statsbidraget
och en tredjedel av lånet, sedan Styrelsen godkänt dels för detta kontrakts fullgörande lämnad
säkerhetsförbindelse och dels för lånets återbetalning ställd med behörig borgen eller annan
säkerhet försedd skuldförbindelse samt hos Lantbruksstyrelsen genom intyg av stats- eller
kommunaltjänsteman eller eljest av två trovärdiga, ojäviga personer, som icke äro intressenter
i företaget, styrkts, att arbetet på allvar igångsatts. Ytterligare utbetalning av bidraget och lånet
sker efter Lantbruksstyrelsens bestämmande i den mån kostnaderna för utfört arbete och inköpt
materiel motivera utbetalning eller arbetet slutförts och detta styrkts av lantbruksingenjör eller
annan behörig tjänsteman.

§ 2.

Bidrags- och låntagare förbinder sig:

att i noggrann överensstämmelse med den fastställda arbetsplanen med de eventuella änd-
ringar däri, som Lantbruksstyrelsen kan komma att efter framställning besluta, utföra företaget
till den 1 september 1951;

x) Lånet indraget gm Lantbruksstyrelsens beslut den 19 juni 1951.

(311/2 54)

att under året närmast efter avsyningen utföra en första rensning av i företaget ingående avlopp före september månads utgång;

att bestrida vad utöver beviljade statsmedel kan erfordras för företagets fullbordande, däri inberäknat kostnad för en första rensning av avloppen och till vederbörande lantbruksnämnd utgående gottgörelse för arbetsledning, avsyning m. m. samt vid dylika förrättningar erforderlig hantlangning;

att underhålla det utförda arbetet intill dess sådan underhållsskyldighet kan vara annan i laga ordning ålagd eller vederbörande därifrån befriats;

att vid arbetets utförande och underhållsskyldighetens fullgörande vidkännas Lantbruksstyrelsens inseeende och kontroll;

att när sådant av Lantbruksstyrelsen eller av vederbörande tjänsteman inom lantbruksnämnden påfordras, förete behörigen verifierade räkenskaper för företaget ävensom att, därest torrläggingskostnad, vartill statsmedel beviljats, beräknats till högre belopp än verkliga kostnaden, efter föreskrift av Lantbruksstyrelsen vidkännas motsvarande minskning av bidraget och lånet;

att fullgöra de övriga åtaganden, som enligt Kungl. Maj:ts kungörelser angående villkoren för statsbidrag från statens avdikningsanslag och lån från statens avdikningslånefond åligga mottagare av ifrågavarande statsmedel; samt

att vid företagets utförande iakttaga de föreskrifter, som av Kungl. Maj:t eller Lantbruksstyrelsen härutöver må hava meddelats.

§ 3.

Har obehörig avvikelse från den fastställda arbetsplanen skett eller har arbetet icke utförts inom därför bestämd tid och Lantbruksstyrelsen ej heller medgivit anstånd med dess utförande eller skulle Styrelsen finna den säkerhet, som blivit ställd för lånets återbetalning, icke vidare nöjaktig, och ny säkerhet, som av Styrelsen godkännes, icke avlämnas inom bestämd tid eller erlägges icke den bestämda annuiteten i behörig tid, äger Lantbruksstyrelsen att inställa all vidare utbetalning av statsmedlen samt att återfordra vad därav uppburits. Å sålunda lyftade och återburna medel skall erläggas fem procent årlig ränta från lyftningsdagen till dess betalning sker.

§ 4.

Kostnader, som i följd av erhållna statsbidrag och lån må hava föranletts för Lantbruksstyrelsen, skola bestridas av respektive mottagare av dessa medel.

§ 5.

Detta kontrakt må av bidrags- och låntagaren när som helst uppsägas, dock, om någon del av beviljade statsmedel utbetalats, under villkor att återbäring därav sker enligt bestämmelserna i § 3.

Detta kontrakt är upprättat i två likalydande exemplar, varav vardera kontrahenten tagit ett.

Skivarsgårdsordala den *18/11* 19*50*
Edvin Fredriksson

Att

Edvin Fredriksson

i bägges vår närvaro egenhändigt undertecknat förestående kontrakt, intyga:

Kärta Ellnqvist

Adress

Skara

Adress

Edvalborg
Skara

Kungl. Lantbruksstyrelsen antager detta kontrakt.

Stockholm den 6 juli 1951.

På Kungl. Lantbruksstyrelsens vägnar

Martin Lögglund

Vederbörandes uppmärksamhet fästes å bestämmelserna dels i 7 kap. 58 § vattenlagen, vari stadgas att, därest företaget icke bragts till slut inom tid som i utlåntagets föreskrivits, vare frågan om företaget förfallen; dock att vattendomstolen må på förenämnda tids utgång gjord ansökning bevilja anstånd med företaget fullbordande, och dels i 13 kap. 17 § vattenlagen, vari stadgas att, därest det framtida underhållet försummas, Konungens Befallningshavande eller annan myndighet Konungen bestämmer äger själv bota bristen på den försumliges bekostnad.

Ser. F XIII komb
614-3

23557

K. LANTBRUKSSTYRELSEN

29 SEP. 1947

R 3*1293

TORRLÄGGNINGSNÄMNDENS I SKARABORGS LÄN

B E T Ä N K A N D E

angående statsunderstöd till

Skrivaregårdens dikningsföretag av år 1947

i Lerdala socken av Skaraborgs län

Förrättningsman: jordbrukskons. E. Almlöf

Statsbidrag: 2.240 kr.

Statslån: 4.520 kr.

23557

DIARIE Nr
K. LANTBRUKSSTYRELSEN
29 SEP 1947

Till

Kungl. Lantbruksstyrelsen.

Undertecknad, ende sökanden och sakägaren i Skrivaregårdens dikningsföretag av år 1947, får vördsamt anhålla att till företaget beviljas största möjliga bidrag från statens avdikningsanslag samt lån från statens avdikningslånefond.

Skrivaregården, Lerdala den 29 maj 1947.



Edvin Fredriksson

Genom beslut den 6 juni 1950 har Kungl. Lantbruksstyrelsen, som godkänt en ~~an-~~
~~täggning~~ kostnad av 6.509:16 kr., till företaget beviljat bidrag med 2.140:- kr. och lån
med 4.310:- kr. samt fastställt arbetsplanen ~~med förändrat skick.~~
med tillägg, att i densamma icks
skall ingå upptagandet av dikessträckorna
G-GI och J-K (samt).

ADIE Nr: 23557
K. LANTBRUKSSTYRELSEN
29 SEP 1947

Betygas i tjänsten P. Andersson

BETÄNKANDE

rörande bidrag från statens avdikningsanslag och lån från statens avdikningslånefond till

Skrivaregårdens dikningsföretag av år 1947
(företagets namn samt socken och län)
Lerdala socken, Skaraborgs län
~~Överförordnad:~~
~~Förordnad:~~ Lantbrukare Edvin Fredriksson, Skrivaregården, Lerdala
~~Ende intressent:~~ (titel, namn och adress)
Förrättningsman: Jordbrukskonsulent Erik Almlöf
(titel och namn)
Förrättningsmannen förordnad den 17/4 1948 Förrättningen avslutad den 29/5 1947
Förslaget är upprättat ~~i samband med fullständig syn~~ och omfattar 1 häfte handlingar och 3 blad ritningar. Vid
~~utan samband med syn~~
förrättningen bestämd arbetstid 31/12 1954. I kontrakt med Kungl. Lantbruks-
styrelsen synes tidpunkten för företagets färdigställande böra angivas till den 1/9 1954

Båtnad (social båtnad ej inräknad) 9.139:60 kronor.
Total kostnad (kostnad för en första rensning inräknad) 6.833:60 kronor.
För kostnadsberäkningen äro nedanstående å-priser karakteristiska: 75 mm rör à 0:52, 100 mm
rör à 0:83, 125 mm rör à 1:10 och 150 mm rör à 1:50 kr/m. Grävning, läggning
och återfyllning varierar mellan 0:40 och 1:40 kr/m. Schaktning av ler 1:50
kr/m³.

BERÄKNING AV STATSUNDERSTÖD.

Kostnadssammandrag.

Samfällighet (Delföretag)	Arbets- och materialkostnad		Ersättningar		Förrättnings- kostnader och dylikt		Summa kostnad för utförandet		Kostn. för en första rensning	Total kostnad	
	kronor	öre	kronor	öre	kronor	öre	kronor	öre	kronor	kronor	öre
A - B	400	-			23	43	423	43		423	43
C - D	300	-			20	60	320	60		320	60
F - H	675	-			39	05	714	05		714	05
I - K	175	-			24	44	199	44		199	44
S - T	650	-			36	33	686	33		686	33
U - V	850	-			57	80	907	90		907	80
L - Q	3.450	-			131	95	3.581	95		3.581	95
	6.500	-			333	60	6.833	60		6.833	60

Areal, båtnad och kostnad samt bidragsberäkning.

Samfällighet (Delföretag)	Förbättrad mark						Jord- förbättring		Social båtnad)	Total kostnad		Kostnad per hektar	Bidragskvot	Bidrag
	åker tomt		annan mark		summa									
	har	ar	har	ar	har	ar	kronor	öre		kronor	öre	kronor		kronor
A - B	1	07			1	07	642	-	0	423	43	390	1/3	140
C - D	0	83			0	83	564	40	0	320	60	380	1/3	100
F - H	1	07			1	07	1.070	-	0	714	05	660	1/3	230
I - K	0	62			0	62	669	60	0	199	44	320	1/3	60
S - T	1	43			1	43	995	20	0	686	33	470	1/3	220
U - V	2	03			2	03	1.583	40	0	907	80	440	1/3	300
L - Q	4	43			4	43	3.615	-	0	3.581	95	800	1/3	1.190
	11	48			11	48	9.139	60		6.833	60			2.240

Av bidraget belöper omkring 2.240 kr. på företagets utförande och omkring kr. på en första rensning.

Låneberäkning.

Samfällighet (Delföretag) eller avdelning	Låntagarnas andel i					Lånekvot	Lån
	jord- förbättringen		hela sam- fälligheten	kostnaden för utförandet			
	kronor	öre	procent	kronor	öre		kronor
A - B	642	-	100,000	423	43	2/3	280
C - D	564	40	"	320	60	2/3	210
F - H	1.070	-	"	714	05	2/3	470
I - K	669	60	"	199	44	2/3	130
S - T	995	20	"	686	33	2/3	450
U - V	1.583	40	"	907	80	2/3	600
L - Q	3.615	-	"	3.581	95	2/3	2.380
	9.139	60		6.833	60		4.520

Nämnden har intet att erinra mot det upprättade dikningsförslaget. Den vid syneförrättningen uppskattade båtnaden består uteslutande av jordförbättring, som till cirka 15 % utgöres av brukningsbåtnad.

Såsom framgår av i kostnadsfördelningslängden meddelade uppgifter, uppgår fastighetens åkerareal till 30 ha och därutöver finnes viss skogsareal.

Företaget är nyligen påbörjat. Såvitt kunnat utrönas, har statsbidrag icke tidigare utgått till torrläggning av ifrågavarande mark.

Utredningen visar, att företaget är ur allmän och enskild synpunkt nyttigt och önskvärt och att det även i övrigt uppfyller villkoren för erhållande av ifrågasatt statsunderstöd. Kostnaden för företagets utförande överstiger icke för någon av samfälligheterna värdet av uppskattad jordförbättring. Företaget är icke av sådan särskild betydelse ur allmän synpunkt att högre bidrag än 1/3 av kostnaden är motiverat.

På grund av vad sålunda blivit utrett föreslås, att till företaget beviljas dels bidrag från statens avdikningsanslag med 2.240 kronor och dels lån från statens avdikningslånefond med 4.520 kronor.

*) Beteckningar: 0 = ingen, 1 = ringa, 2 = avsevärd, 3 = stor.

Vid detta betänkande fogas:


Bilaga 1, intyg att besvär mot förrättningen ej anförts,

" 2, redovisning av förrättningskostnader o. dyl.,

" 3, fastighetsförteckning.

Skara den 28/8 1947

På torrlägningsnämndens vägnar:

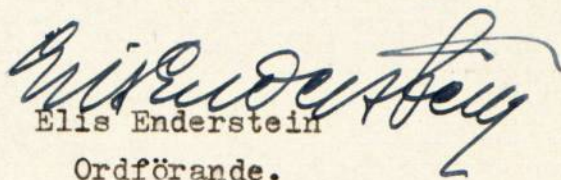
Elis Enderstein
Ordförande.



Såvitt här fört diarium utvisar, hava besvär icke anförts
över en, enligt uppgift, av jordbrukskonsulenten Erik Almlöf
handlagd, den 29 maj 1947 avslutad syneförrättning rörande Skri-
varegårdens dikningsföretag av år 1947 i Lerdala socken av Skara-
borgs län; betygar Vänersborg i Västerbygdens vattendomstols
kansli den 4 augusti 1947.

I tjänsten:

A. Dahlgren
A. Dahlgren.

Redovisning av förrättningskostnader och dylikt.

Skrivaregårdens dikningsföretag av år 1947
(Företagets namn samt socken och län m. m.)

Lerdala socken

Skaraborgs län

Datum		U t g i f t s p o s t	Verifikation	Bekommet förskott		Utbetalat av			
År och månad	Dag			förrättnings- mannen		intressenter			
				kronor	öre	kronor	öre	kronor	öre
1947									
maj	28	Arvode för syneförrättningen enligt arvodes- räkningen i synehandlingarna						322	- ✓
juni	28	Kartornas uppklistring på väv					6 60		
		Inbindning av handlingarna					2 50		
aug.	4	Lagakraftbevis					2 50	11 60	
		<u>Summa utgifter</u>						333 60	
Skara den 26/8 1947									
I tjänsten:									
									
Erik Almlöf									
Jordbrukskonsulent									

FASTIGHETSFÖRTECKNING.

Till nedanstående fastighet, ingående i "Skrivaregårdens dikningsföretag
av år 1947" i Skaraborgs län, tillstyrkes lån från statens avdikningslånefond.


Lerdala socken.

Skrivaregården 2 ³³, 1 mtl.

Edvin Fredriksson

Skara den 26/8 1947

I tjänsten:

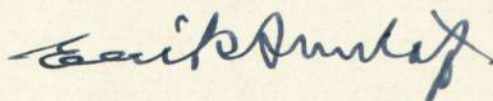

Erik Almlöf
Jordbrukskonsulent

Bevis

314/50

BESLUT
DEN 6 JUL 1951~~RAPPORT~~

LANTBRUKSSTYRELSEN

4 JUN 1951

DIARIE Nr 841

SAK Nr

LANTBRUKSSTYRELSEN slutavsyning

Företag: Skrivaregårdens dikningsföretag av år 1947 i Lerdala socken av Skara-
(namn, socken och län)
borgs län.~~Ordföranden:~~~~Förträdanden:~~

✓ Ende intressent:

Hemansägare Edvin Fredriksson, Skrivaregården, LerdalaArbetsplanen fastställd den 6 juni 1950 med visst tillägg

Ändring medgiven den

Bidrag från statens avdikningsanslag 2.140:- kronorLån från statens avdikningslånefond beviljat 4.310:-, (avsagt) kronorArbets tid enl. synemännens utlåtande 31/12 1954Arbets tid enl. kontrakt med Lantbruksstyrelsen 1/9 1951Förlängning medgiven av {Lantbruksstyrelsen till
VattendomstolenVid förrättningen, som verkstälts av ass. John Wikström


den 29/5 1951, har befunnits att företaget är utfört i överensstämmelse med den fastställda arbetsplanen med undantag för brunn vid 58+79 i samf. U-V, som utgått, och i stället har enligt överenskommelse med ovanför liggande markägare rörledningen förlängts c:a 30 m upp till järnvägen, varigenom befintligt öppet dike igenlagts med rör, och brunn ej längre anses nödvändig. Företaget tillstyrkes för godkännande i befintligt skick. Företagets verkliga kostnader ha uppgått till 6789:16 kronor.

Skara den 2/6 1951.*Erik Almlöf*Erik Almlöf
Lantbrukskonsulent.

*Indragning av lån. 1951
Godkännande med den ändring.
Ändringen införd i arkivet.*

W. G.

U P P G I F T

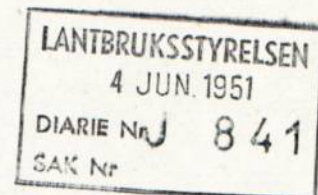

över verkliga kostnader vid Skrivaregårdens dikningsföretag av år 1947 i Lerdala socken av Skaraborgs län, grundad på av företagets ende intressent lämnade uppgifter.

	Samfällighet						Summa kronor
	A-B	C-D	F-H	S-T	U-V	L-Q	
Syneförrättningen	23:43	20:60	39:05	36:33	57:80	131:95	309:16
Arbets- och materialkostnad	354:-	269:61	491:81	557:21	748:62	3115:26	5536:51
Diverse omkostnader. Arbetsledning m.m.	46:-	30:39	58:19	92:79	101:38	334:74	663:49
Räntor under arbetstiden	20:-	12:-	44:-	8:-	16:-	180:-	280:-
<u>Summa Kronor</u>	<u>443:43</u>	<u>332:60</u>	<u>633:05</u>	<u>694:33</u>	<u>923:80</u>	<u>3761:95</u>	<u>6789:16</u>
Beräknad kostnad							6509:16
Båtnad							8470:-

Skara den 2/6-51.

Erik Almlöf
Lantbrukskonsulent.

Lånet indrag.

BESLUT

DEN 19 JUN 1951

LANTBRUKSSTYRELSEN

LANTBRUKSSTYRELSEN

20 NOV. 1950

DIARIE NR 22284

SAK NR

Till

Kungl. Lantbruksstyrelsen,

S t o c k h o l m .

Undertecknad, ende intressent, får härmed vördsamt avsäga sig det sökta lånet till "Skrivaregårdens dikningsföretag av år 1947" i Lerdala socken av Skaraborgs län.

Skrivaregården, Lerdala den 8 november 1950.

Edvin Fredriksson
Lantbr - Edvin Fredriksson

ens. Lantag.

R 3*1293

Handlingar angående

"Skrivaregårdens dikningsföretag av år 1947"

i Lerda socken av Skaraborgs län

upprättade år 1947 vid syneförrättning

enligt vattenlagen 23571

av K. LANTBRUKSSTYRELSEN

29 SEP 1947

Erik Almlöf

Jordbrukskonsulent

Protokoll fört vid syneförrättning
enligt vattenlagen för torrläggning
av mark tillhörande 1 mtl. Skrivare-
33
gården 2, Lerdala socken, Skaraborgs
län.

Den 27 juni 1946 i Skrivaregården

Närvarande: Undertecknad, jordbrukskonsulent Erik Almlöf,
förrättningsman samt ende sökanden och sakägaren i före-
taget Edvin Fredriksson adr. Skrivaregården, Lerdala.

§ 1

Upplästes det för förrättningsmannen utfärdade förord-
nandet, som hade lydelse enligt bil. A.

§ 2

Förelades den vid förundersökningen upprättade nivå-
kartan över det vattenbesvärade området samt profiler över
avloppen härifrån.

§ 3

Sökanden yrkade på avloppens upptagande, så, att hans
därav berörda mark må kunna täckdikas till tillfredsställande
djup. Vidare yrkade sökanden att avloppen i så stor ut-
sträckning som möjligt utföras täckta så att skiftena er-
hålla sådan form att maskiner i största möjliga utsträckning
skall kunna utnyttjas vid jordens brukning.

§ 4

Sökanden yrkade vidare att vattningsställe för betes-
djuren anordnas å lämpligt ställe i samfälligheten L - Q.

§ 5

Sökanden hade tidigare framhållit att lån till företaget
ej önskades, men hade vid närmare eftertanke nu beslutat sig

för att söka sådant.

§ 6

Som intet vidare var att anföras förklarades sammanträdet avslutat med tillkännagivande av att kallelse till nytt sammanträde kommer att skriftligen meddelas, varvid skiftesgodemän skola kallas.

Ort och tid som ovan

Erik Almlöf

Förrättningsman

Den 29 maj 1947 i Skrivaregården.

Närvarande: Undertecknad, jordbrukskonsulent Erik Almlöf, förrättningsman samt gode männen Oskar Andersson, Stommen, Lerdala och John Svensson, Skräddarslätten, Lerdala ävensom ende sökanden och sakägaren Edvin Fredriksson, äg. av 1 mtl Skrivaregården 2³³

§ 7

Något jäv mot de sedan föregående sammanträde tillkallade godemännen anmälades ej.

§ 8

Förelades den sedan föregående sammanträde upprättade nivåkartan över det vattenbesvärade området samt profiler över avloppen härifrån samt därtill hörande handlingar. Förrättningsmannen redogjorde för det upprättade förslaget jämte kostnadsförslaget och övriga handlingar.

§ 9

Upplästes synemännens utlåtande, som hade lydelse enl.

bil. H

§ 10

Som intet vidare fanns att till protokollet anteckna, förklarades förrättningen avslutad och sammanträdet upplöst.

Ort och tid som ovan

I tjänsten:

Erik Almlöf

Erik Almlöf

Biträdande gode män:

Oscar Andersson John Christman



Ink. den 31/12 1945 Dnr. 116

Exp. den 27/3 1946 nr. 9

E. D. 25-48

Till

Kungl. Maj:ts Befallningshavande i Skaraborgs län 1946

Undertecknad får härmed vördsamt anhålla om förordnande för inom länet tjänstgörande lantbruksingenjör att jämlikt bestämmelserna i gällande vattenlag handlägga syneförrättning för torrläggning av vattenskadade marker tillhörande mth. Skrivare i Leröala sock av Skaraborgs län.

Förteckning över de fastigheter, som ytterligare kunna förväntas bliva av företaget berörda återfinnas å omstående sida.

Närmaste järnvägsstation till förrättningsstället är:

Skara

Meddelanden angående förrättningen torde ställas till:

Edvin Fredriksson

adress Skrivare

pr Leröala

Telefon: 39 Leröala

Skrivare den 31/12 1945

Edvin Fredriksson

Förordnande.

Jordbrukskonsulenten Erik Almlöf, Skara, förordnas härmed att i laga ordning verkställa ifrågavarande förrättning; och införeväntas bevis om förordnandets emottagande.

Mariestad å landskapsliet den 17 april 1946.

Carl Mannerfelt
Carl Mannerfelt.

J. Sunnerholm.

Ägarens namn:

78

FÖRTECKNING

Över underrättelser angående sammanträde hos Edvin Fredriksson, Skrivaregården,
Lerdalatorsdagen den 29 maj klockan 10 fm.

Edvin Fredriksson	Skrivaregården, Lerdala
Skiftesgodemannen Oskar Andersson	Stommen "
" John Svensson	Skräddareslätten "

Skara den 2/5 1947




I tjänsten

Erik Almlöf

Erik Almlöf

Jordbrukskonsulent

VÄRDERINGSLÄNGD

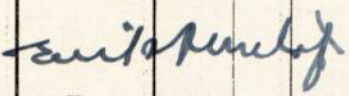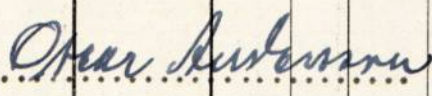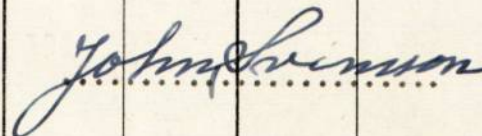Fastighet och ägare Ägobeskrivning	Ägo- figur- nummer	Förbättrad mark				Markvärde per hektar		B å t n a d		
		åker, tomt		annan mark		nu- varande	bli- vande	per hektar	per ägofigur	
		har	ar	har	ar	kronor	kronor	kronor	kronor	öre
1	2	3		4		5	6	7	8	
Lerdala socken										
Skrivaregården 2 ³³ 1 mtl.										
Edvin Fredriksson										
Åker mullrik sand på lera	1	1	07			1000 ~~1200~~	1600	600	642	- ✓
" " " " mo	2	0	83			920 ~~1120~~	1600	680	564	40 ✓
" " " " "	3	1	07			600 ~~800~~	1600	1000	1070	- ✓
" " " " "	4	0	62			520 ~~720~~	1600	1080	669	60 ✓
" " " " lera	5	0	13			720	1600	880	114	40 ✓
" " " " "	6	0	14			640	1600	960	134	40 ✓
" " " " "	7	0	31			1040	1600	560	173	60 ✓
" " " " "	8	0	36			880	1600	720	259	20 ✓
" " " " "	9	0	49			960	1600	640	313	60 ✓
Summa		1	43	✓					995	20 ✓
" lättlera på lera	10	2	03			820 ~~1120~~	1600	780	1583	40 ✓
" kärrtorvjord ca 1,5 m på sand	11	1	47			240 ~~540~~	1200	960	1411	20 ✓
" " " " " "	12	0	92			820 ~~1120~~	1600	780	717	60 ✓
" sand på mo	13	0	52			900 ~~1200~~	1600	700	364	- ✓
" lättlera på lera	14	0	51			1060 ~~1360~~	1600	540	275	40 ✓
" mullrik sand på lera	15	0	34			900 ~~1200~~	1600	700	238	- ✓
" " " " "	16	0	23			960	1600	640	147	20 ✓
" " " " "	17	0	26			600 ~~800~~	1600	1000	260	- ✓
" " " " "	18	0	18			480	1600	1120	201	60 ✓
Summa		4	43	✓					3615	- ✓
Skrivaregården, Lerdala den 29/5 1947										
I tjänsten:										
										
Erik Almlöf										
Jordbrukskonsulent										
Biträdande gode män:  										

KOSTNADSFÖRSLAG

Läge	Längd m.	Arbete, jordart m. m.	Antal	å-pris	Kostnad		Kostnad		Summa	
					kronor	öre	kronor	öre	kronor	öre
1		<u>Samfälligheten A - B</u>								
2	0-1+40	150 mm rör med frakt m.	140	1:50	210	-	✓			
3	0-1+40	Grävn.,läggn. o återfylln. "	140	0:60	84	-	✓			
4	0	Täckdikesöga A st	1	15:-	15	-				
5	1+40	Brunn A d=450 "	1	45:-	45	-		354	-	✓
6		Arbetsledning o oförutsett						46	-	400 - ✓
7	140	<u>Samfälligheten A-B Summa Kronor</u>								400 -
8										
9		<u>Samfälligheten C - D</u>								
10	5-5+55	125 mm rör med frakt m.	55	1:10	60	50	✓			
11	5+55-6+2	100 " " " " "	47	0:83	39	01	✓			
12	5-5+55	Grävn.,läggn. o återfylln. "	55	0:50	27	50	✓			
13	5+55-6+2	" " " " "	47	0:80	37	60	✓			
14	5	Täckdikesöga A st	1	15:-	15	-	✓			
15	5+55, 6+2	Brunn A d= 450 "	2	45:-	90	-	✓	269	61	✓
16		Arbetsledning o oförutsett						30	39	300 -
17	102	<u>Samfälligheten C-D Summa Kronor</u>								300 - ✓
18										
19		<u>Samfälligheten F - H</u>								
20		<u>Diket F-G-H</u>								
21	10-11	150 mm rör med frakt m.	100	1:50	150	-	✓			
22	11-11+87	100 " " " " "	87	0:83	72	21	✓			
23	10-11	Grävn.,läggn. o återfylln. "	100	0:85	85	-	✓			
24	11-11+87	" " " " "	87	0:80	69	60	✓			
25	10	Täckdikesöga A st	1	15:-	15	-				
26	10+82, 11+87	Brunn A d=450 "	2	45:-	90	-				
27	11	Stensil "	1	10:-	10	-		491	81	✓
28		Arbetsledning o oförutsett						58	19	550 - ✓
29	50	<u>Diket G-G¹</u>								
30	15-15+50	75 mm rör med frakt m.	50	0:52	26	-	✓			
31	15-15+50	Grävn.,läggn. o återfylln. "	50	0:70	35	-	✓			
32	15+50	Brunn A d= 450 st	1	45:-	45	-	✓	106	-	
33		Arbetsledning o oförutsett						19	-	125 - ✓
34	237	<u>Samfälligheten F-H Summa Kronor</u>								675 - ✓
35										

[illegible]

KOSTNADSFÖRSLAG

Läge	Längd m.	Arbete, jordart m. m.	Antal	å-pris	Kostnad		Kostnad		Summa	
					kronor	öre	kronor	öre	kronor	öre
1	723	Överföres							2450	-
2	323	Diket O-O ¹								
3	40-40+59	150 mm rör med frakt m.	59	1:50	88	50	✓			
4	40+59-41+23	125 " " " "	64	1:10	70	40	✓			
5	41+23-43+23	75 " " " "	200	0:52	104	-	✓			
6	40-40+59	Grävn.,läggn. o återfylln.	59	0:75	44	25	✓			
7	40+59-41+23	" " " "	64	0:95	60	80	✓			
8	41+23-43+23	" " " "	200	0:65	130	-	✓			
9	40+59,41+23									
10	41+86,43+23	Brunn A d = 450 st	4	45:-	180	-	✓	677	95	✓
11		Arbetsledning o oförutsett						122	05	
12	70	Diket P-P ¹							800	- ✓
13	33-33+30	125 mm rör med frakt m	30	1:10	33	-	✓			
14	33+30-33+70	100 " " " "	40	0:83	33	20	✓			
15	33-33+70	Grävn.,läggn. o återfylln.	70	0:70	49	-	✓			
16	33+65-33+70	Rörets framdragn. genom väg st	1	15:-	15	-	✓			
17	33	Täckdikesöga A	1	10:-	10	-	✓			
18	33+70	Brunn A d=450	1	45:-	45	-	✓	185	20	
19		Arbetsledning o oförutsett						14	80	200 - ✓
20		Samfälligheten L-Q summa kronor								3450 - ✓
21										
22		<u>Samfälligheten S - T</u>								
23	50-51+10	125 mm rör med frakt m	110	1:10	121	-	✓			
24	51+10-52+57	100 " " " "	147	0:83	122	01	✓			
25	50-52+57	Grävn.,läggn. o återfylln.	257	0:60	154	20	✓			
26	52+15-52+20	Rörets framdragn. genom väg st	1	15:-	15	-	✓			
27	50	Täckdikesöga A	1	10:-	10	-	✓			
28	51+10,52+20									
29	52+57	Brunn A d=450	3	45:-	135	-	✓	557	21	✓
30		Arbetsledning o oförutsett						92	79	650 -
31		Samfälligheten S-T summa kronor								650 ✓
32										
33										
34										
35										

KOSTNADSFÖRDELNINGSLÄNGD

1	Fastighet Ägare m. m.	Sök. o. likst. = S	Båtnad		Andel inom samfällighet i					7
					för särskild avdelning beräknad anläggningskostnad		summa beräknad anläggningskostnad		verklig kostnad	
			kronor	öre	kronor	öre	kronor	öre	procent	
1		2	3		4		5		6	
1	Lerdala socken				Total areal	Åker areal				
2	1 mtl. Skrivaregården 2 ³³				66.0	30.0				
3	Edvin Fredriksson	S								
4	Samfälligheten A - B		642	- ✓			400	- ✓	100,000	
5	" C - D		564	40 ✓			300	- ✓	100,000	
6	" F - H		1070	- ✓			675	- ✓	100,000	
7	" I - K		669	60 ✓			175	- ✓	100,000	
8	" S - T		995	20 ✓			650	- ✓	100,000	
9	" U - V		1583	40 ✓			850	- ✓	100,000	
10	" L - Q		3615	- ✓			3450	- ✓	100,000	
11	Summa		9139	60 ✓			6500	- ✓		
12										
13										
Skrivaregården, Lerdala den 29/5 1947

I tjänsten:
Erik Almlöf
Erik Almlöf
Jordbrukskonsulent

Biträdande gode män:
Osvald Andersson *Johannes Johansson*

ARBETSBESKRIVNING.

Innan arbetet påbörjas skall avvägning och utsättning på minst var femtionde meter genom sakkunnig person verkställas.

Vid arbetets utförande iakttages:

att förekommande dikeskrökar ej få göras skarpa, utan böra i möjligaste mån uträtas eller avrundas,

att där dike går i rågång, bör grävningen så verkställas, att rågången och dikets mittlinje komma att sammanfalla,

att vägbana, bebyggd tomt eller trädgård ej utan innehavarens medgivande må användas som upplagsplats för dikesjord,

att förefintliga gränsmärken ej må genom arbetet rubbas eller döljas, såvida icke dessförinnan genom vederbörlig lantmätarens försorg nya märken blivit utsatta,

att rörledning ej får täckas, innan läggningen blivit genom hushållningssällskapets dikningsavdelning kontrollerad, såvida densamma utföres av annan än hushållningssällskapets täckdikningsförmän, vilken ej är entreprenör,

att huvudfixpunkt för höjdbestämmning för samfälligheterna A-B, C-D, F-H och I-K är:

f.p. 3,12 kors i sten vid kanalen c:a 20 m norr om punkt 10,

för övriga samfälligheter f.p. 22,25 gränsrör c:a 80 m sydost punkt V.

Skrivaregården, Lerdala, den 29/5 1947

I tjänsten:

Erik Almlöf

Erik Almlöf

Jordbrukskonsulent

Översiktskarta



Skala 1:50.000

Utlåtande vid syneförrättning enligt
vattenlagen för torrläggning av mark till-
hörande Skrivaregården i Lerdala socken av
Skaraborgs län.

Ifrågavarande företag, som avser fördjupning och utvidgning av öppet avlopps-
dike samt igenläggning med rör av vissa avlopp genom och från vattenskadade marker,
belägna c:a 1 km väster Lerdala kyrka inom sektion n:r 1 av nederbördsområde n:r 140,
i och för ernående av bättre torrläggning och ökad alstringsförmåga, är enligt be-
stämmelserna i 7 kap. vattenlagen att anse såsom dikning. Belägenheten framgår av
omstående översiktskarta, där torrlägningsområdet utmärkts med gul färg och vatten-
samlingsområdets gränser med blå linjer.

Över till uppgrävning ifrågasatta avloppssträckor hava profil- och sektionsrit-
ningar upprättats utvisande förhållandena vid undersökningstillfället, varjämte de
härav beroende vattenskadade markerna avfattats å nivåkarta. Å denna karta äro de
till uppgrävning avsedda avloppssträckorna utmärkta med dels enkla och dels dubbla
röda linjer och de röda bokstäverna A - B, C - D, F - G - H, I - K, L - M - N - O -
P - Q, S - T och U - V. för huvudavlopp samt G - G¹, M - M¹, O - O¹ och P - P¹ för
sidodiken härtill. Dubbla röda linjer beteckna härvid, att avloppet skall utföras
som öppet dike, och enkel röd linje, att det skall göras täckt. Avloppens blivande
dimensioner hava å profil- och sektionsritningarna utmärkts med rött.

Vattensamlingsområdet för de olika avloppssträckorna har uttagits å generalsta-
bens karta och delvis uppgåtts å marken. Storleken har med blått angivits å profil-
ritningarna. Samtliga vattensamlingsområden äro tydligt begränsade och finnas angiv-
na å profilritningarna samt å översiktskartan. Den största till avrinning kommande
vattenmängden har i fråga om avlopp för flöden antagits komma att uppgå till 2,0 liter

pr sekund och hektar. Medelvattenmängden under vegetationsperioden har antagits vara 0,05 liter pr sekund och hektar.

På grundval av de sålunda uträknade vattenmängderna hava avloppen dimensionerats för möjliggörande av torrläggning till 1,2 meters djup av all härav beroende mark tillhörig sökanden. Enligt sökandens framställning enl. syneprotokollet § 4 om anordnande av vattningsställe i avloppet å sträckan L - M - N äger sökanden rätt därtill, enär fallförhållandena äro sådana att ingen skada däri-genom kan uppstå i den planerade dikningen.

Den mark, för vilken dikningen medför båtnad, och som alltså skall ingå i företaget, begränsas å nivåkartan av en streckad svart linje så belägen, att all därutanför liggande mark torde kunna till fullo torrläggas utan hinder av nuvarande vattenförhållanden i till uppgrävning avsedda avloppssträckor.

För utrönande av den genom företaget uppkommande båtnaden hava synemännen efter i 7 kap. 22 § vattenlagen stadgade grunder verkställt uppskattning, vars resultat i detalj föreligger i den bilagda värderingslängden.

Den å kartan avfattade och enligt förenämnda längd förbättrade marken skall uppdelas i sju av varandra i torrlägningshänseende oberoende samfälligheter benämnda A - B, C - D, F - H, I - K, L - Q, S - T samt U - V.

Av det bilagda kostnadsförslaget framgår, vilka arbeten, som skola utföras av respektive samfälligheter, och av kostnadsfördelningslängden, vilka fastigheter och ägofigurer, som hava del däri. Skäl till uppdelning av någondera samfälligheten i olika avdelningar förefinnes ej.

Kostnaderna för företagets utförande skola sålunda komma på sökanden ensam.

Kostnaderna för avloppens underhåll skola gäldas efter samma grunder, som för färdigställandet angivits.

Det åligger företaget, att verkställa ombyggnad av enskilda vägövergångar

på sätt och platser, som av det bilagda kostnadsförslaget nämnare framgår. Någon deltagningsskyldighet i framtida underhållet av över avloppen ledande vägovergångar skall ej åvila företaget.

Avgift, varom förmäles i 11 kap. 95 § vattenlagen, skulle understiga femton kronor och behöver förty ej erläggas.

Kostnaderna för syneförrättningen och övriga för hela företaget gemensamma kostnader, skola fördelas mellan samfälligheterna i proportion till deras respektive förbättringsvärden. Förrättningskostnaderna förskjutes nu av sökanden.

Jämlikt föreskrifterna i 10 kap. 62 § vattelagen få synemännen i fråga om företaget ytterligare bestämma:

att det skall, därest sökanden önskar fullfölja detsamma, utföras i fullständig

överensstämmelse med bestämmelserna i detta utlåtande med därtill hörande ritningar och handlingar,

att ur öppet avlopp uppschaktad jord och sten skall läggas minst 0,6 meter från

avloppets kanter och med en lutning mot dessa, icke överstigande 1:1, varjämte

nödiga öppningar för ytvattnets framläppande genom upplagen skola anordnas,

att till rörledningar och rörtrummor skola användas rör, som uppfylla gällande standardfordringar,

att under arbetstiden vatten ej får uppdämmas eller påsläppas på sätt att skada uppstår,

att rörbrott, ras eller förskjutningar, som till äventyrs inträffa, omedelbart skola avhjälpas och nödiga släntförändringar eller förstärkningsåtgärder vidtagas,

att arbetena för företagets utförande böra genom entreprenad överlätas på härför skickad person, varvid särskild entreprenadsumma för varje samfällighet skall

23
fastställas,

att arbetena må begynna så snart detta utlåtande vunnit laga kraft, samt böra

vara bragta till slut före utgången av år 1954

att företaget skall anses fullbordat, när det avsynats och godkänts av inom

länet tjänstgörande lantbruksingenjör eller jordbrukskonsulent med behörig-

het att handlägga syneförrättning enligt 7 kap. vattenlagen samt

att det skall benämnas "Skrivaregårdens dikningsföretag av år 1947"

✓

Talan mot förrättningen och detta utlåtande må föras vid Västerbygdens
vattendomstol, adress Vänersborg, till vilken besvären med iakttagande av be-
stämmelserna i 11 kap. 85 § vattenlagen skola vara ingivna inom sextio dagar
från nedanstående datum.

Skrivaregården, Lerdala den 29/5 1947

I tjänsten:

Erik Almlöf

Erik Almlöf

Jordbrukskonsulent

Biträdande gode män:

Oscar Andersson

Johannes Svensson

ARVODESRÄKNING

för syneförrättning enligt vattenlagen angående Skrivaregården

i Lerdala socken av Skaraborgs län.

Hushållningssällskapets ersättning enligt gällande taxa:

Ersättning för planläggning

av företagets torrläggning 1 ha à 15:- 15:-

11 ha däröver à 9:- 99:-

Tillägg 2,4 % av kostnaden 6.500:- 156:- 270:- ✓

Övriga förrättningskostnader:

Kostnader för hantlangning, materialier o. dyl. 30:-

Ersättning till gode män:

John Svensson 11:20

Oskar Andersson 10:80 52:-

Summa kronor 322:- ✓

Skara den 28/5 1947




Erik Almlöf

Erik Almlöf

Jordbrukskonsulent.

TECKENFÖRKLARINGAR.

Täckdikning.

   -  Öppet dike som bibehålles.
 Öppet dike som nygräves.
 Öppet dike som fördjupas och breddas.
 Öppet dike som genom täckdikningen försvinner.
 Stamdike av rör.
 Grenadike av rör.
 I profilritning: täckt ledning av betongrör.
 " " " " " " tegelrör.
 Täckt dike av trätrummor eller rör med träunderlag.
 Täckt dike av sten eller gärdsel.
 Förutvarande täckt dike av tegelrör.
 Förutvarande täckt dike av sten, gärdsel eller trätrummor.
 1:5:1000 Täckdikes bottenlutning.
 50, 75, 100, o.s.v. Rördimension i mm. (se nedanst. tabell)*. Angiven dimension börjar vid närmast ovanför siffran belägen kophuggning.
 0,00 Nivåkurvor, sammanbindande punkter med samma höjdläge.
 0,00 Markens höjdläge i meter över jämförelseplanet.
 0,00 Öppet dikes bottenläge i meter över jämförelseplanet vid förundersökningen.
 0,00 Bottenläge i brotrumma i meter över jämförelseplanet vid förundersökningen.
 0,00 Vattenytans höjdläge i meter över jämförelseplanet vid förundersökningen.
 0,00 Högvattenyta.
 0,00 Medelvattenyta.
 0,00 Öppet dikes föreskrivna bottenläge i meter över jämförelseplanet vid platsen för siffran.
 0,00 Täckt dikes föreskrivna bottenläge i meter över jämförelseplanet vid platsen för siffran }  Bottenläge.
 (0,00) Öppet dikes föreskrivna djup i meter från påle räknat.
 (0,00) Täckt dikes föreskrivna ungefärliga djup i meter, från markytan räknat, vid platsen för siffran.
  Typ A Täckdikesöbrunn. d = diametern i mm.
 • Stensil.
 ♦ Grusfilter.
 1, 2, 3, o.s.v. Täckdikningssystem n:r.
 0, 0+50, o.s.v. Pålnummer.
 A, B, C, el. a, b, c. Beteckning för särskilda punkter å täckt el. öppet dike.
 1, 2, 3, o.s.v. Ägofigursbeteckning.
 F.P. + 0,00 Fixpunkt.
  Tegriktning.

Å täckdikningsplan förelagna ändringar betecknas med grön färg.

Relationer mellan innerdiameter enl. verktymsbeteckning och enligt Svensk standard för dräneringsrör.

1 3/4" = 40 mm.	4" = 100 mm	8" = 200 mm.	15" = 375 mm
2" = 50 " "	5" = 125 " "	9" = 225 " "	18" = 450 " "
2 1/2" = 60 " "	6" = 150 " "	10" = 250 " "	21" = 525 " "
3" = 75 " "	7" = 175 " "	12" = 300 " "	24" = 600 " "

Avlopp.

Å avloppsplaner användas ovanstående teckenförklaringar i tillämpliga delar. Dessutom tillkomma:

-  Öppet dike som nygräves.
 Öppet dike som fördjupas och breddas.
 0,00 Öppet dikes föreskrivna bottenläge i meter över jämförelseplanet vid platsen för siffran.
 Begränsningskurva för deltagningsskyldighet.
 Flödvallendike med rör under botten.
 Sektion av gamla diket.
 Sektion av nya diket.


Skaraborgs Läns Hushållningssällskap.

Täckdikningsavdelningen.


Skara.

TÄCKDIKESÖGON


*Täckdikesöga.
typ A.*

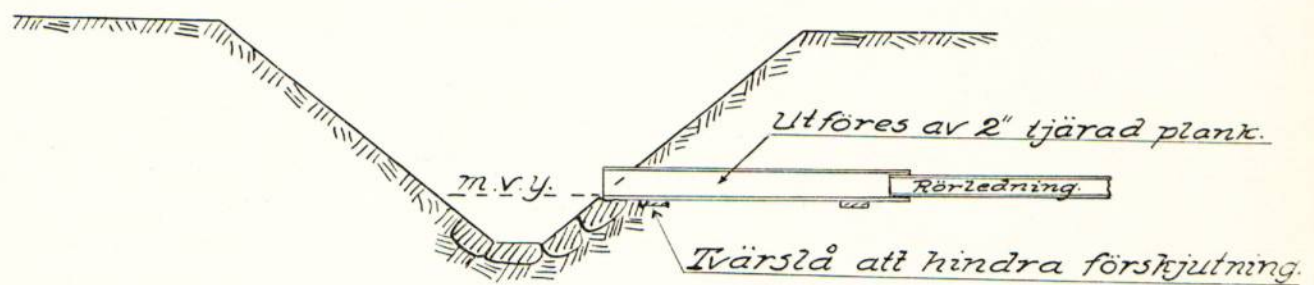


*Rörutlopp.
typ B.*

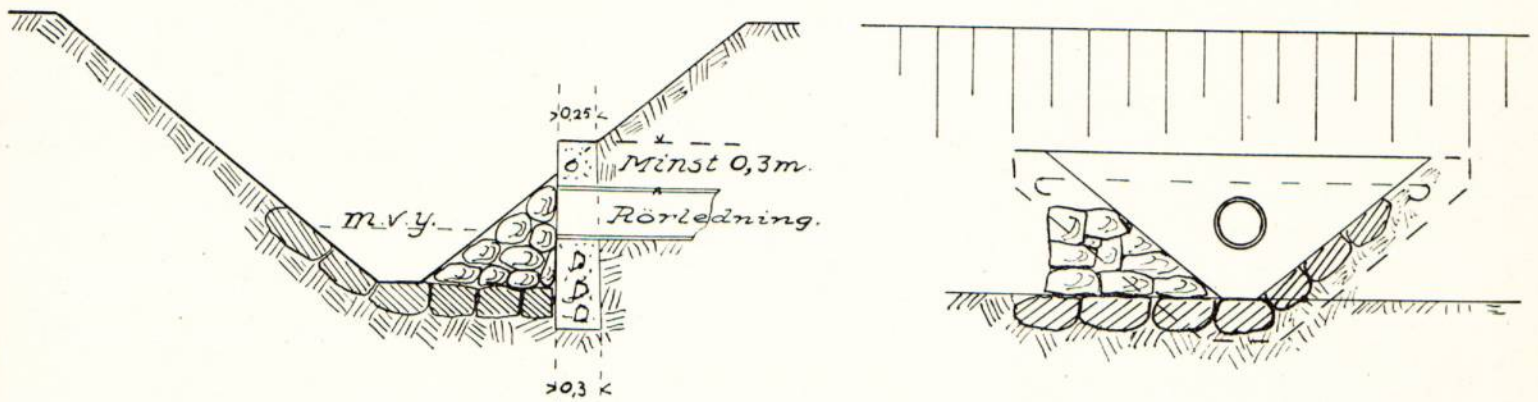

typ C.

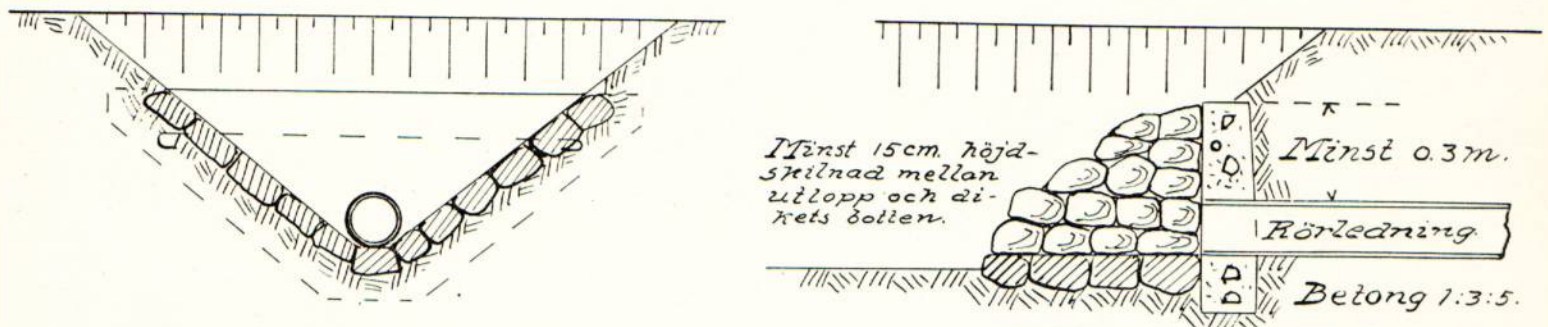

typ D.

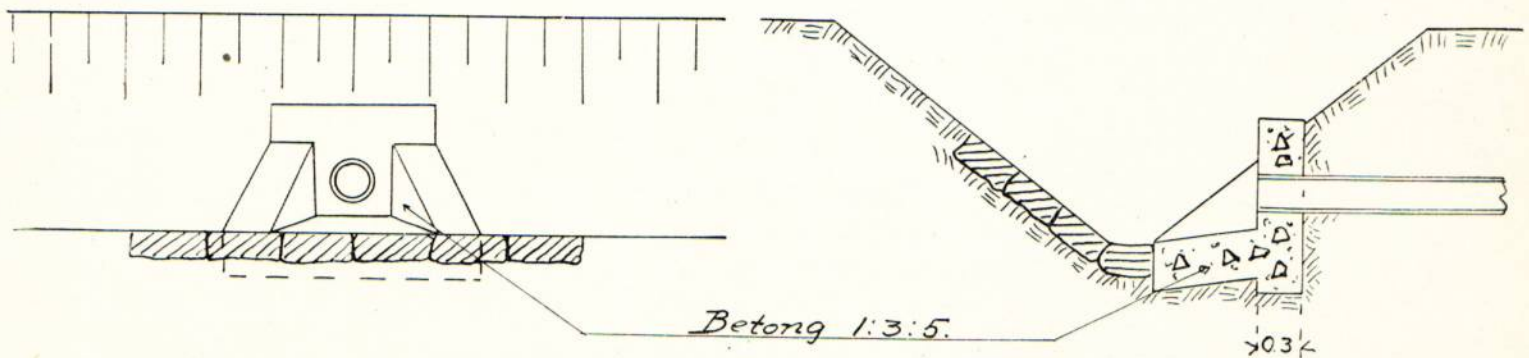


TÄCKDIKESBRUNNAR.

typ A.


Ylvattenöbrunn.

Sidorna bekläddas med gränis el. dyt om jorden utgöres av finsand.

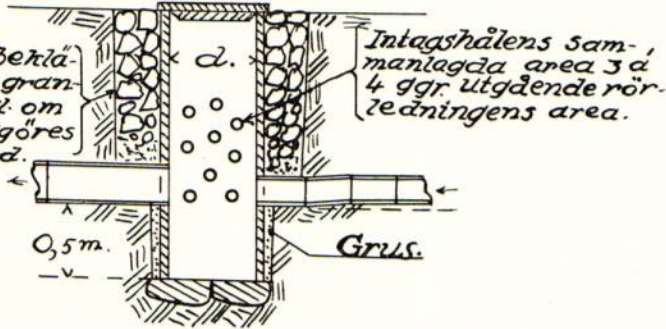


typ B.

Större ylvattenöbrunn.

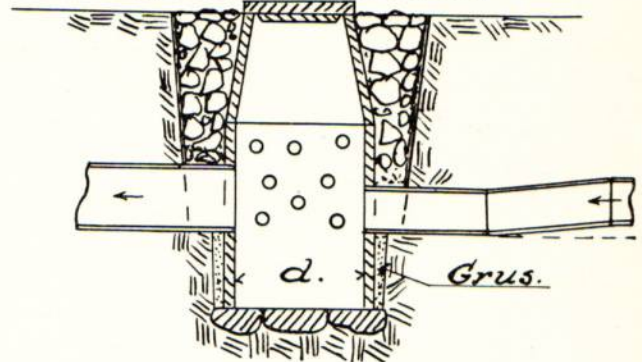


typ C.

Kopplingsöbrunn.

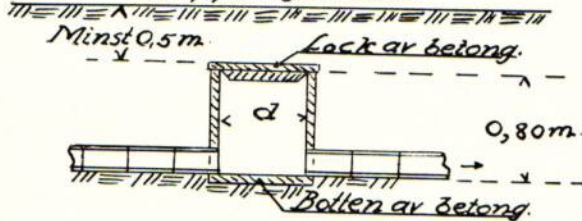


typ D.

Kopplingsöbrunn i avloppsdikey.

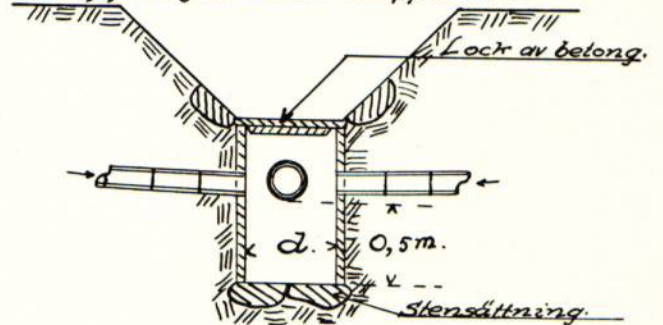


typ E.

Bräddavloppsöbrunn i botten av avlopp.

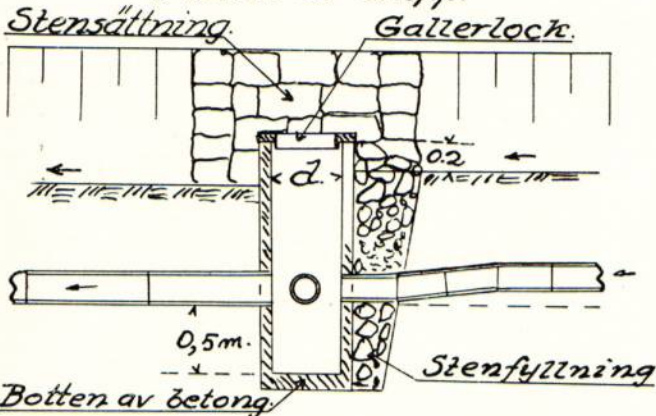

typ F.


Bräddavloppsöbrunn.

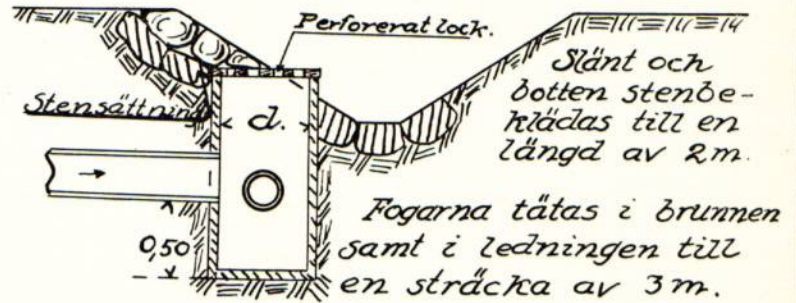

Detalj i plan.




Detaljrörning av lock med hål.

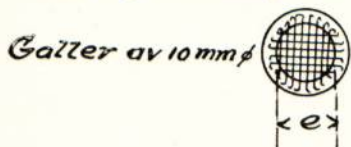

typ G.

Kontrollöbrunn.

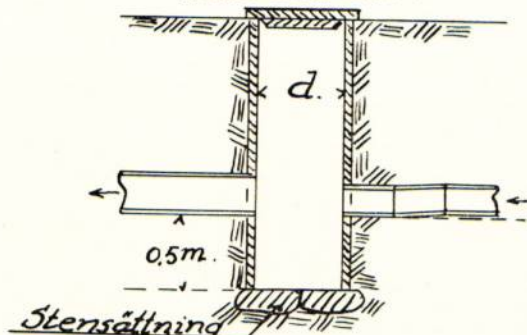


Skaraborgs Läns Hushållningssällskap.

Täckdikningsavdelningen.


Skara.

STENSILAR och GRUSFILTER.

Stensilar.

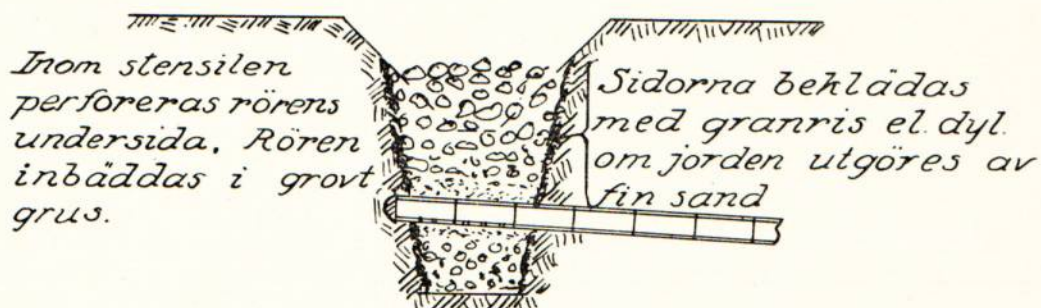

Grusfilter.

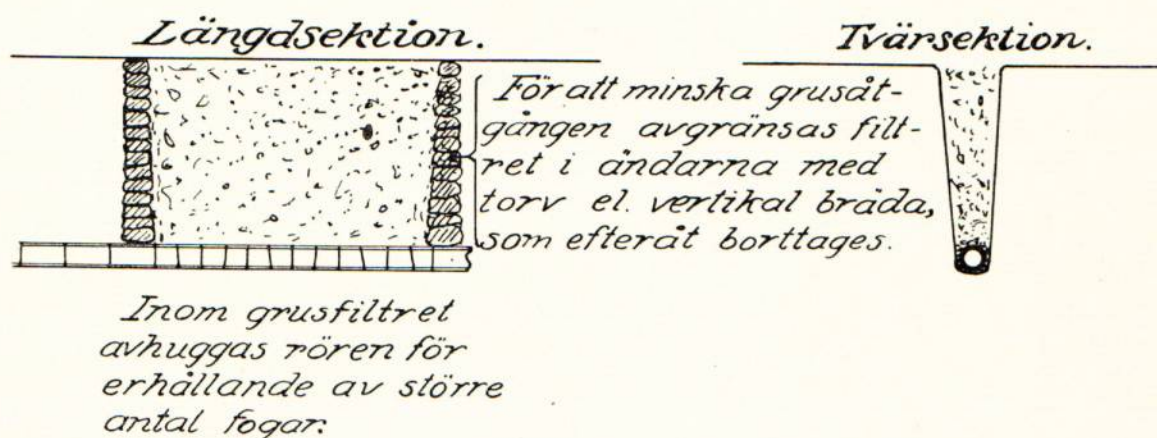

Tänk på ytvattenavrinningen vid snösmältning och tjällossning!
Spetta hål i grusfiltren så att vattnet kan tränga ned.



Av betydelse för vattnets nedträngande till rörsträngarna, särskilt å svårgenomsläppliga jordar, är, att stor uppmärksamhet ägnas täckdikenas återfyllning.

- 1) Under dikningens utförande tillser täckdikningsformannen, att grusfilter läggas i alla tydligt markerade sänkor.
- 2) Lagg grus över rörfogarna.
- 3) Stick ner rikligt med matjord.
- 4) Återfyllningen i övrigt bör ske medelst plöjning, varvid i så stor utsträckning som möjligt matjord bör komma i fråga.



Återfyll aldrig diken med sur, genomlättad lera.

BROAR


typ A.

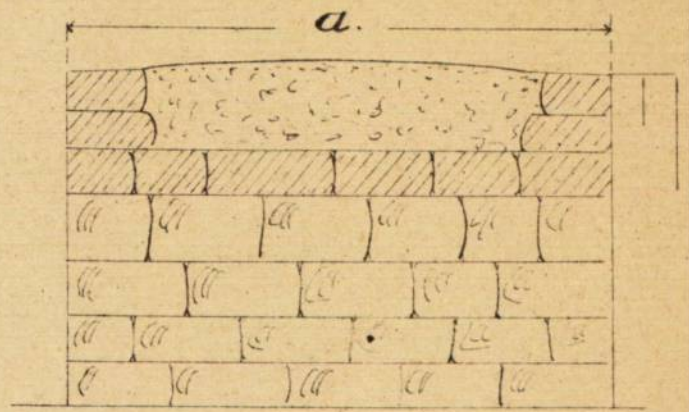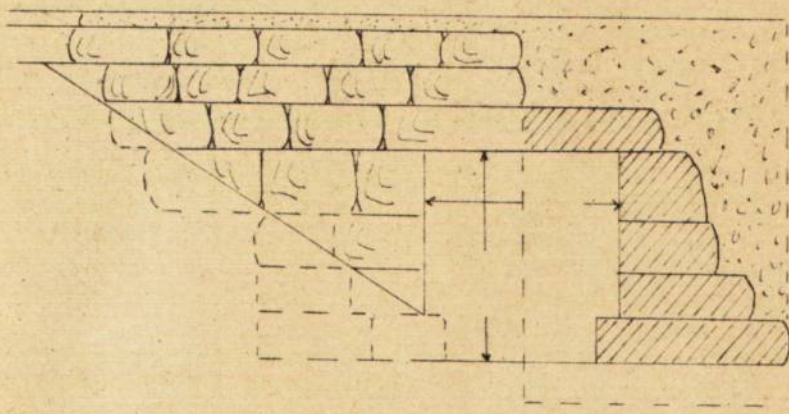

typ B.

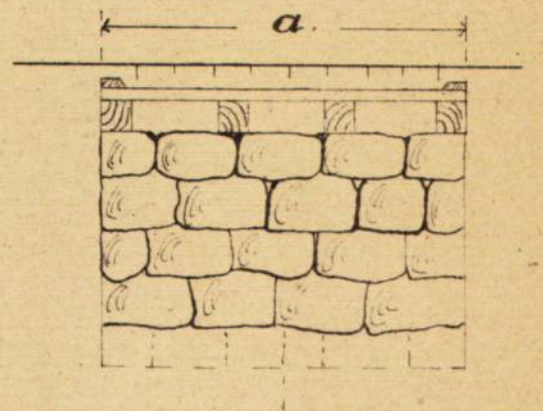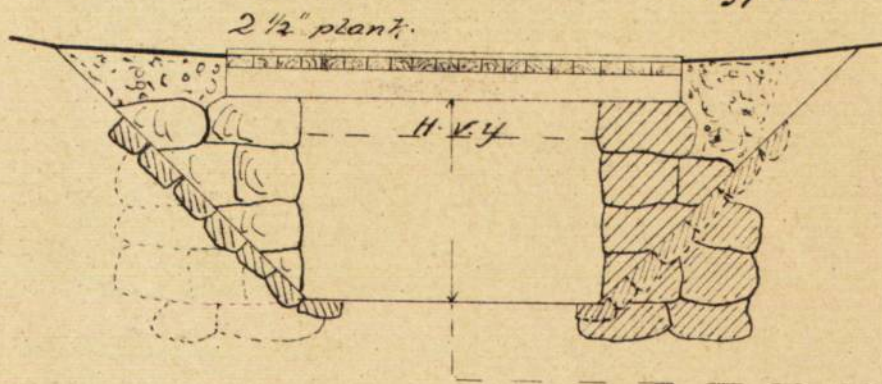

typ C.

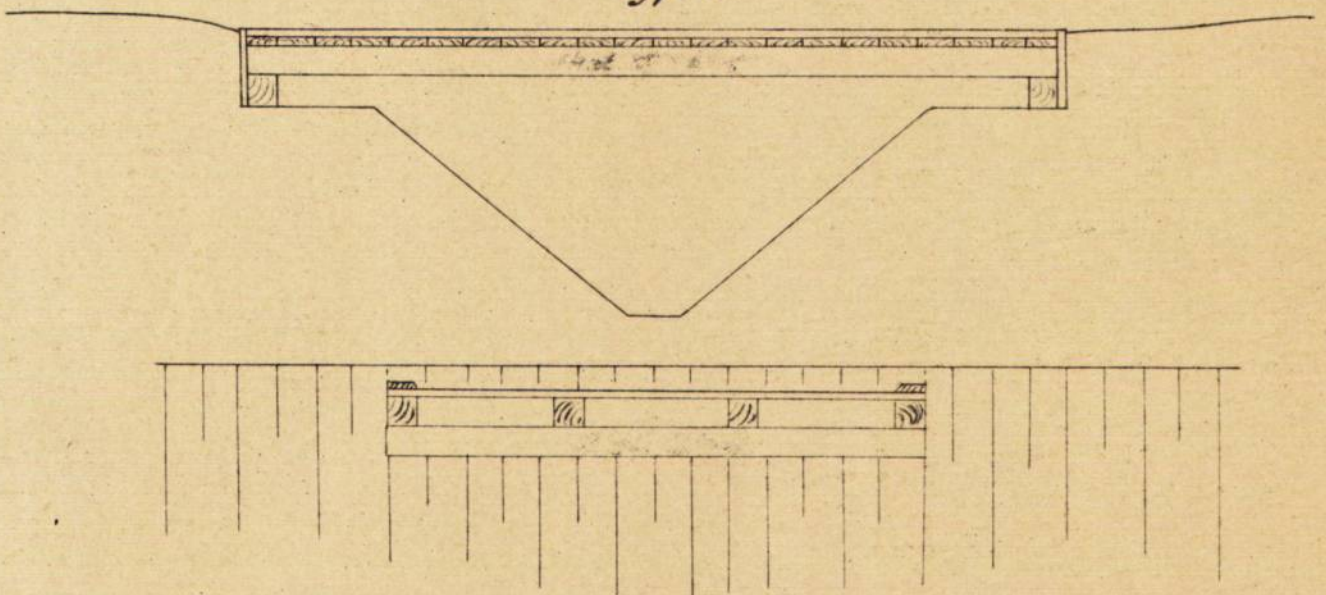

typ D.

