



Akt nr:
R-E1a-1297

AU\$R-E1a-1297

Vil.
Indrag av län

314/50
R 3*1297

FÖRETAG: Storegården.

LANTBRUKSNÄMNDEN
I SKARABORGS LÄN
- 9 SEP. 1950
Diarie Nr.

Arbetsplan upprättad av lantbruksingenjören E. Almlöf
i samband med år 1947 avslutad syneförrättning.
Statsunderstöd beviljade den 6 juni 1950.
Statsbidrag

till företagets utförande kr. 3.950

» en första rensning » - kr. 3.950

Lån till företagets utförande kr. 7.900 *)

680

KONTRAKT.

LANTBRUKSSTYRELSEN
20 SEP. 1950
DIARIE Nr. J1652
SÄK. Nr.

Sedan Kungl. Lantbruksstyrelsen den 6 juni 1950 till
Storegårdens dikningsföretag av år 1947 i Ås socken,
SKARABORGS LÄN

beviljat dels statsbidrag från statens avdikningsanslag med tretusenniohundrafemtio
(3.950) kronor, varav till företagets
utförande

en första rensning av avloppen

och dels lån från statens avdikningslånefond med ~~sjatusenniohundra (7.900) *~~
med visst tillägg

kronor och samtidigt fastställt arbetsplan för företaget,

har följande överenskommelse träffats mellan å ena sidan Lantbruksstyrelsen och å andra sidan
företaget genom dess styrelse förtroendeman samtliga intressenter båda intressenter ende
intressent.

§ 1.

Lantbruksstyrelsen utbetalar till företaget såsom förskott högst en tredjedel av statsbidraget
och en tredjedel av lånet, sedan Styrelsen godkänt dels för detta kontrakts fullgörande lämnad
säkerhetsförbindelse och dels för lånets återbetalning ställd med behörig borgen eller annan
säkerhet försedd skuldförbindelse samt hos Lantbruksstyrelsen genom intyg av stats- eller
kommunaltjänsteman eller eljest av två trovärdiga, ojäviga personer, som icke äro intressenter
i företaget, styrkts, att arbetet på allvar igångsatts. Ytterligare utbetalning av bidraget och lånet
sker efter Lantbruksstyrelsens bestämmande i den mån kostnaderna för utfört arbete och inköpt
materiel motivera utbetalning eller arbetet slutförts och detta styrkts av lantbruksingenjör eller
annan behörig tjänsteman.

§ 2.

Bidrags- och låntagare förbinder sig:

att i noggrann överensstämmelse med den fastställda arbetsplanen med de eventuella änd-
ringar däri, som Lantbruksstyrelsen kan komma att efter framställning besluta, utföra företaget
till den 1 september 1951;

*) Lånet indraget genom Kungl. Lantbruksstyrelsens beslut den
Lantbruksstyrelsen 3001. 49. okt. 2000. 17 oktober 1950.

31/12 57

att under året närmast efter avsyningen utföra en första rensning av i företaget ingående avlopp före september månads utgång;

att bestrida vad utöver beviljade statsmedel kan erfordras för företagets fullbordande, däri inberäknat kostnad för en första rensning av avloppen och till vederbörande lantbruksnämnd utgående gottgörelse för arbetsledning, avsyning m. m. samt vid dylika förrättningar erforderlig hantlangning;

att underhålla det utförda arbetet intill dess sådan underhållsskyldighet kan varda annan i laga ordning ålagd eller vederbörande därifrån befriats;

att vid arbetets utförande och underhållsskyldighetens fullgörande vidkännas Lantbruksstyrelsens inseeende och kontroll;

att när sådant av Lantbruksstyrelsen eller av vederbörande tjänsteman inom lantbruksnämnden påfordras, förete behörigen verifierade räkenskaper för företaget ävensom att, därest torrläggingskostnad, vartill statsmedel beviljats, beräknats till högre belopp än verkliga kostnaden, efter föreskrift av Lantbruksstyrelsen vidkännas motsvarande minskning av bidraget och lånet;

att fullgöra de övriga åtaganden, som enligt Kungl. Maj:ts kungörelser angående villkoren för statsbidrag från statens avdikningsanslag och lån från statens avdikningslånefond åligga mottagare av ifrågavarande statsmedel; samt

att vid företagets utförande iakttaga de föreskrifter, som av Kungl. Maj:t eller Lantbruksstyrelsen härutöver må hava meddelats.

§ 3.

Har obehörig avvikelse från den fastställda arbetsplanen skett eller har arbetet icke utförts inom därför bestämd tid och Lantbruksstyrelsen ej heller medgivit anstånd med dess utförande eller skulle Styrelsen finna den säkerhet, som blivit ställd för lånets återbetalning, icke vidare nöjaktig, och ny säkerhet, som av Styrelsen godkännes, icke avlämnas inom bestämd tid eller erlägges icke den bestämda annuiteten i behörig tid, äger Lantbruksstyrelsen att inställa all vidare utbetalning av statsmedlen samt att återfordra vad därav uppburits. Å sålunda lyftade och återburna medel skall erläggas fem procent årlig ränta från lyftningsdagen till dess betalning sker.

§ 4.

Kostnader, som i följd av erhållna statsbidrag och lån må hava föranletts för Lantbruksstyrelsen, skola bestridas av respektive mottagare av dessa medel.

§ 5.

Detta kontrakt må av bidrags- och låntagaren när som helst uppsägas, dock, om någon del av beviljade statsmedel utbetalats, under villkor att återbäring därav sker enligt bestämmelserna i § 3.

Detta kontrakt är upprättat i två likalydande exemplar, varav vardera kontrahenten tagit ett.

Storgården Skyrka den *7 sept.* 19*10*
Karl Svensson

Att Karl Svensson

i bägges vår närvaro egenhändigt undertecknat förestående kontrakt, intyga:

Steff Andersson,
Adress Storgatan 45, Skyrka.

Elin Andersson
Adress Storgatan 45, Skyrka.

Kungl. Lantbruksstyrelsen antager detta kontrakt.

Stockholm den 17 augusti 1951.

På Kungl. Lantbruksstyrelsens vägnar

Martin Häggblom

SVENSKT NORMAL
TUMBA 1949

Vederbörandes uppmärksamhet fästes å bestämmelserna dels i 7 kap. 58 § vattenlagen, vari stadgas att, därest företaget icke bragts till slut inom tid som i utlåtandet föreskrivits, vare frågan om företaget förfallen; dock att vattendomstolen må på förenämnda tids utgång gjord ansökning bevilja anstånd med företags fullbordande, och dels i 13 kap. 17 § vattenlagen, vari stadgas att, därest det framtida underhållet försummas, Konungens Befallningshavande eller annan myndighet Konungen bestämmer äger själv bota bristen på den försumliges bekostnad.

Ser. E XIII *komb*

521

DIARIENr 16986

K. LANTBRUKSSTYRELSEN

4 JUL 1947

Kungl. Lantbruksstyrelsens
arkiv

R 3*1297

TORRLÄGGNINGSNÄMNDENS I SKARABORGS LÄN

B E T Ä N K A N D E

angående statsunderstöd till

Storegårdens dikningsföretag av år 1947

i Ås socken av Skaraborgs län

Förrättningsman: jordbrukskons. E. Almlöf

Statsbidrag: 4.150 kr.

Statslån: 8.310 kr.

DIARIE Nr
K. LANTBRUKSSTYRELSEN
4 JUL 1947

Till/

Kungl. Lantbruksstyrelsen

Undertecknad, ende intressent i Storegårdens dikningsföretag av år 1947 i Ås socken av Skaraborgs län, får vördsamt anhålla att till dikningsföretaget beviljas största möjliga bidrag från statens avdikningsanslag samt lån från statens avdikningslånefond.

Storegården, Åskyrka den 26 mars 1947

Karl Svensson
.....
Karl Svensson

Genom beslut den 6 juni 1950 har Kungl. Lantbruksstyrelsen, som godkänt en ~~an-~~
täggningskostnad av 11.857:16 kr., till företaget beviljat bidrag med 3.950:- kr. och lån
med 1.900:- kr. samt fastställt arbetsplanen med tillägg, att i densamma
icke skall ingå upptagandet av dikeshäckarna BII -
BIV I - II, 10 + 45 - 10 + 95 för diket H-J samt A-A.
(samt I).

Betygas i tjänsten R. Andersson

BETÄNKANDE

rörande bidrag från statens avdikningsanslag och lån från statens avdikningslånefond till

Storegårdens dikningsföretag av år 1947
(företagets namn samt socken och län)

Ås socken, Skaraborgs län.

DIARIE Nr 16986

K. LANTBRUKSSTYRELSEN

4 JUL 1947

Ordföranden:
Förordnad:
Ende intressent:

Lantbrukare Karl Svensson, Storegården, Ås kyrka
(titel, namn och adress)

Förrättningsman: Jordbrukskonsulent Erik Almlöf

(titel och namn)

Förrättningsmannen förordnad den 29/6 1946

Förrättningen avslutad den 26/3 1947

Förslaget är upprättat i samband med fullständig syn
i samband med förenklad syn och omfattar 1 häfte handlingar och 3 blad ritningar. Vid
i samband med syn

förrättningen bestämd arbetstid 31 december 1957. I kontrakt med Kungl. Lantbruks-
styrelsen synes tidpunkten för företagets färdigställande böra angivas till den 1 september 1952

Båtnad (social båtnad ej inräknad) 28.146:30 kronor.

Total kostnad (kostnad för en första rensning inräknad) 12.487:82 kronor.

För kostnadsberäkningen äro nedanstående å-priser karakteristiska: 9"-rör à 2:70 kr/m, 10"-rör à
3:20 kr/m, 12"-rör à 4:- kr/m. Grävning, läggning och återfyllning 0:65 - 2:70 kr/m.

BERÄKNING AV STATSUNDERSTÖD.

Kostnadssammandrag.

Samfällighet (Delföretag)	Arbets- och materialkostnad		Ersättningar		Förrättnings- kostnader och dylikt		Summa kostnad för utförandet		Kostn. för en första rensning	Total kostnad	
	kronor	öre	kronor	öre	kronor	öre	kronor	öre		kronor	öre
A - J	11.000	-			623	68	11.623	68		11.623	68
K - L	550	-			53	98	603	98		603	98
M - N	250	-			10	16	260	16		260	16
Summa	11.800	-			687	82	12.487	82		12.487	82

Areal, båtnad och kostnad samt bidragsberäkning.

Samfällighet (Delföretag)	Förbättrad mark						Jord- förbättring		Social båtnad)	Total kostnad		Kostnad per hektar	Bidragskvot	Bidrag
	åker tomt		annan mark		summa									
	har	ar	har	ar	har	ar	kronor	öre		kronor	öre	kronor		kronor
A - J	25	59			25	59	25.357	20	0	11.623	68	450	1/3	3.870
K - L	5	51			5	51	2.347	50	0	603	98	100	1/3	200
M - N	0	48			0	48	441	60	0	260	16	540	1/3	80
Summa	31	58			31	58	28.146	30		12.487	82			4.150

Av bidraget belöper omkring 4.150 kr. på företagets utförande och omkring - kr. på en första rensning.

Låneberäkning.

Samfällighet (Delföretag) eller avdelning	Låntagarnas andel i					Lånekvot	Lån
	jord- förbättringen		hela sam- fälligheten	kostnaden för utförandet			
	kronor	öre		procent	kronor		öre
A - J	25.357	20	100.000	11.623	68	2/3	7.740
K - L	2.347	50	100.000	603	98	2/3	400
M - N	441	60	100.000	260	16	2/3	170
Summa	28.146	30		12.487	82		8.310

Nämnden har intet att erinra mot det upprättade dikningsförslaget. Den vid syneförrättningen uppskattade båtnaden består uteslutande av förbättring av redan odlad åkerjord. Cirka 15 % av jordförbättringen består av brukningsbåtnad. Såsom framgår av i kostnadsfördelningslängden meddelade uppgifter, uppgår fastighetens totala åkerareal till 38 ha och därutöver finnes viås skogsareal.

Företaget är utfört till cirka 10 %

Utredningen visar, att företaget är ur allmän och enskild synpunkt nyttigt och önskvärt samt att det även i övrigt uppfyller villkoren för erhållande av ifrågasatt bidrag och lån av statsmedel. Kostnaden för företagets utförande överstiger icke värdet av uppskattad jordförbättring. Företaget är icke av sådan särskild betydelse ur allmän synpunkt att högre bidrag än 1/3 av kostnaden är motiverat. Såvitt kunnat utrönas, har statsbidrag icke tidigare utgått till torrläggning av ifrågavarande mark.

På grund av vad sålunda blivit utrett föreslås att till företaget beviljas dels bidrag från statens avdikningsanslag med 4.150:- kronor och dels lån från statens avdikningslånefond med 8.310:- kronor.

Vid detta betänkande fogas:

Bilaga 1. intyg att besvär mot förrättningen ej anmälts,


" 2, redovisning av förrättningskostnader o. dyl.,

*) Beteckningar: 0 = ingen, 1 = ringa, 2 = avsevärd, 3 = stor.

bilaga 3, fastighetsförteckning.

Skara den 16/6 1947.

På torrläggingsnämndens vägnar:

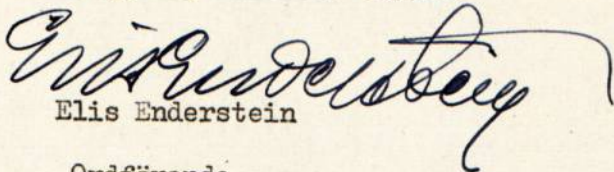

Elis Enderstein

Ordförande



Såvitt här fört diarium utvisar, hava besvär icke anförts
över en, enligt uppgift, av jordbrukskonsulenten Erik Almlöf hand-
lagd, den 26 mars 1947 avslutad syneförrättning rörande "Storegår-
dens dikningsföretag av år 1947" i Ås socken, Skaraborgs län; be-
tygar Vänersborg i Västerbygdens vattendomstols kansli den 29 maj
1947.

I tjänsten:

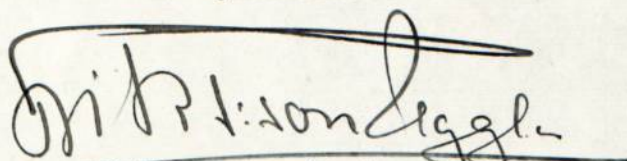
Erik T:son Ugglä.


Redovisning av förrättningskostnader och dylikt.

Storegårdens dikningsföretag av år 1947

(Företagets namn samt socken och län m. m.)

i Ås socken

av Skaraborgs län

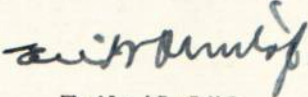Datum		U t g i f t s p o s t	Verifikation	Bekommet förskott		Utbetalat av			
År och månad	Dag					förrättnings- mannen		intressenter	
				kronor	öre	kronor	öre	kronor	öre
1947									
mars	26	Arvode för syneförrättningen enligt arvodes- räkningen i synehandlingarna.						635	60
apr.	24	Vattendomstolsavgift						40	57
		Kartornas uppklistring på väv				2	50		
		Inbindning av handlingarna				6	60		
maj	29	Lagakraftbevis				2	55		
						11	65	676	17
								11	65
		<u>Summa utgifter</u>						687	82
		Skara den 14/6 1947							
		I tjänsten:							
									
		Erik Almlöf							
		Jordbrukskonsulent							

F A S T I G H E T S F Ö R T E C K N I N G

Till nedanstående fastighet, ingående i "Storegårdens dikningsföretag av år 1947" i Skaraborgs län, tillstyrkes lån från statens avdikningslånefond.

Ås socken

Lanna Storegården 6¹³ 1/4 mtl.

Karl Svensson ✓

Skara den 14/6 1947

Se sit. 1, i bet.

I tjänsten:

Erik Almlöf

Erik Almlöf

Jordbrukskonsulent

Cook

314/50
BESLUT
DEN 17 AUG 1951 RAPPORT

LANTBRUKSSTYRELSEN
över verkställd slutavsyning.

LANTBRUKSSTYRELSEN
12 JUL 1951
DIARIE NR 1121
SAK Nr

*Ink. till
Kau. ord.
d. 31/51
7/5*

Företag: Storegårdens dikmingsföretag av år 1947 i Ås socken av Skaraborgs län.
(namn, socken och län)

x Ordföranden: }
Förordnanden: }
Ende intressent: } Karl Adolf Svensson, Lanna Storegården, Ås Åskyrka

Arbetsplanen fastställd den 6 juni 1950 med visst tillägg

Ändring medgiven den

Bidrag från statens avdikningsanslag 3.950:- kronor

Lån från statens avdikningslånefond (intaget) 7.900:- kronor

Arbets tid enl. synemännens utlåtande 31/12 1957

Arbets tid enl. kontrakt med Lantbruksstyrelsen 1/9 1951

Förlängning medgiven av { Lantbruksstyrelsen till
{ Vattendomstolen

Vid förrättningen, som verkställts av ass. John Wikström

den 19/6 1951, har befunnits att företaget är utfört i överensstämmelse

med det fastställda förslaget med undantag av brunnar vid 4+28 och 123+16, som ersatts med
stensilar. Vid 123 och 110+45 äro extra brunnar satta.

Verkliga kostnader överensstämma med de beräknade eller uppgå till kronor 11.857:16

Företaget tillstyrkes för godkännande i befintligt skick.

Skara den 22/6 1951.

I tjänsten:

Erik Almlöf
Erik Almlöf
Lantbrukskonsulent.

*Godkännande med de ändringar
Ändringarna införda i arbetsplan. ✓
W.G.*

dr

U P P G I F T



över verkliga kostnader vid Storegårdens dikningsföretag av år 1947 i Ås socken,
av Skaraborgs län, grundad på av företagets ende intressent lämnade uppgifter.

	Samfällighet		Summa kronor
	A-I	K-L	
Syneförrättningen	623:68	53:98	677:66
Vattendomstolsavgift	40:57		40:57
Arbets- och materialkostnad	9188:64	484:68	9673:32
Diverse omkostnader	1393:79	64:62	1458:41
Kostnad för avsyning	6:50	0:70	7:20
Summa Kronor	11253:18	603:98	11857:16
Beräknad kostnad			11857:16
Båtnad			28146:30


Skara den 27/6 1951.

I tjänsten:

Erik Almlöf
Lantbrukskonsulent.

BESLUT
DEN 17 AUG. 1951
I
LANTBRUKSSTYRELSEN

314
50

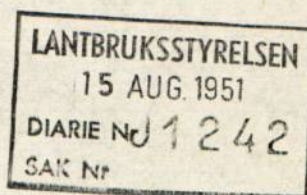

Storgården, Åkerska den 13/8 1951.

Till Kungl. Lantbruksstyrelsen.

Vill härmed göra en förfrågan kunnande
det statstidrag är 3.950 kr. som tillika Storgården
dikningsföretag är år 1947. Kommer att
snart utbetalas. Då jag är i stort behov av peng-
arna för värdkostnader m. m. vore jag tacksam för
bidraget snarast möjligt.
Företaget är beläget i Årheten Skaraborgs län.

Högskrivningsfullt
Karl Söderman.

utbet. d. 17/8 51.

Lånet ändring

FÖREDRAGET

DEN 17 OKT. 1950

LANTBRUKSSTYRELSEN

LANTBRUKSNÄMNDEN
I SKARABORGS LÄN

15 SEP. 1950

Diarie Nr

Till

Kungl. Lantbruksstyrelsen,

S t o c k h o l m .

LANTBRUKSSTYRELSEN

20 SEP. 1950

DIARIE Nr J 1652

SAK Nr

Undertecknad får härmed värdsamt avsäga sig det sökta lånet
till "Storegårdens dikningsföretag av år 1947" i Ås socken av Skaraborgs
län.

Storegården Åskyrka den 14/9 1950.

Karl Svensson

Karl Svensson

Easam Låneskande

J1652

LANTBRUKSNÄMNDEN I SKARABORGS LÄN - 9 SEP. 1950 Diarie Nr
--

Härmed intygas att de flesta stammanorna i Strögar-
dens Rättningsföretag år 1947 i de socknar Skaraborgs
län blivit utförda och lagda i ordning med av
jordbruksteknisk konsult Erik Ahnlf utvärderad plan.
Återstående stamtavlor är de som i taflan
beträffas med b-bI, d-dI och H-L.

Strögar den 6 oktober den 7 sept 1950.


Erik Ahnlf,
Stifts jordman.

Ser. E XIII *komb*
521
16992



DIETEN
K. LANDBRUKSTYGLSEN
1-10-1947

R 3-1297

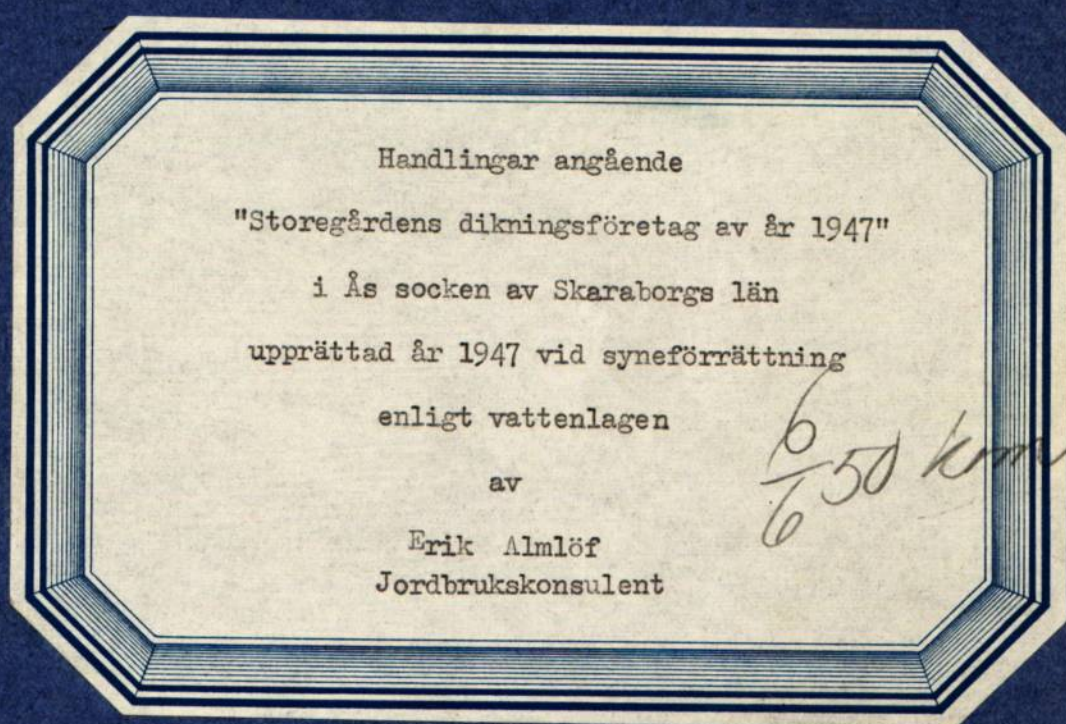

1
Protokoll fört vid synfö-
rättning enligt vattenlagen för tor-
läggning av mark, tillhörande
Lanna Storsgården i Ås socken
av Jönköpings län.

Den 29 okt. 1946 i Storsgården.

Närvarande: länstutskund, jordbrukskon-
sult Erik Almblad, förättningsman samt
gode männen Adolf Andersson, Storsgården,
Ås och Anders Fransson, Storsgården, Ås
Stekyrka, ämnen följande sakågar:

Sakanden:

Karl Adolf Fransson äg. 1/4 del. Lanna Storsgården 6¹³

Av övriga sakågar:

Vägförvaltningen i Jönköpings län genom väg-
mästare O. B. Johansson int. fullmakt
bil. B

§ 1.

Upplästes det för förättningsmannen
utfärdade förordnandet, som hade lydelse
enligt bil. A.

§ 2.

Väget för mot förättningsmannen
och gode männen anmälles sj.

§ 3.

Förklarades den vid förundersökningen
uppmättade nivåkartan över det vatten-
besvärade området samt profiler över

avloppen härifrån.

§ 4.

Såhanda yrkade på ifrågasättande av-
lopps fördjupning och igansläggning med sön,
så att hans dödar berörande marken må
kunna överläggas enligt upprättad täck-
dikningsplan och på ändamålsenligast
sätt brukas.

§ 5.

Det upplystes att landsvägstunneln
vid B I och E anlaggts efter år 1880. Väg-
förvaltningens ombud hade inget att er-
inera emot att de försälgna nya vägtun-
norna bebores av Vägförvaltningen, inbe-
gripet öfver yttre tunnelnarna upptäckas
vägar. Skatats utförs av Vägförvaltningen,
men bör meddelande i god tid lämnas av
såhanda till Vägförvaltningen för ar-
betets utförande.

§ 6.

Som intet vidare fanns, att till proto-
kollat anteckna, förklarades sammantä-
det upplöst med tillkännagivande att,
sedan utredningen kompletterats, nytt
sammantäde komma att utlysas.

Och och tid som ovan
i tjänsten

Erik Lundqvist.

Öfverordnade gode män:
Andersson och Alf Andersson.

Den 26 mars 1947 i Storgården.

Kärande: underskred, jordbruksbarn-
lent bitkylaf, försättningsman samt
gode männen Adolf Andersson, Storgården,
Ås och Anders Hansson, Storgården, Ås,
Åsbyha, ämnade följande sökägare:
Karl Adolf Jonsson Lanna Storgården, Ås,
Åsbyha.

§ 7.

Förklaras den seden följande
sammantvånde komplattande nivåburtan
önn det rattarberörade området samt
profilen önn odlaggen kårifår samt
hættie höigande handlingar. Försättnings-
mannen redogjorde för det uppmåttade
förlagst jämte kostnadsförlag och önn
handlingar.

§ 8.

Att motlaga och församle till förla-
gost höigande handlingar och ritningar
atsågs synnämnen Karl Adolf Jonsson
Lanna Storgården, Ås Åsbyha, som tillika
atsågs till förlagosts förtroendeman.

§ 9.

Lappfästes synnämnen utlåtande, som
bada lydelse med. bil. j.

§ 10.

Som intat vidare fanns att till just.
hættie underskred, förklarades försättnings-
avslutat och sammantvånde upps-

loft.

Oet æt tid over over
i tjensten
sindstid

betragtede gode mænd:

Andersmannen Stolf Andersen.

E.D. n:r 57-49
1946


Förordnande.

Jordbrukskonsulenten Erik Almlöf, Skara,

förordnas härmed att i laga ordning verkställa ifrågavarande
förrättning; och införsäkras från honom bevis om förordnandets
emottagande.

Mariestad å landskansliet den 29 juni 1946.


Carl Mannerfelt.

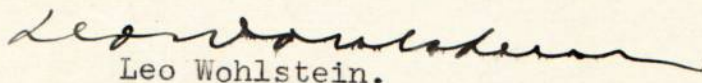
Leo Wohlstein.

E. D. 50-49
1944



Till

Kungl. Maj:ts Befallningshavande i Skaraborgs län.

Undertecknad får härmed vördsamt anhålla om förordnande för inom länet tjänstgörande lantbruksingenjör att jämlikt bestämmelserna i gällande vattenlag handlägga syneförrättning för torrläggning av vattenskadade marker tillhörande Storgården i St socken av Skaraborgs län.

Förteckning över de fastigheter, som ytterligare kunna förväntas bliva av företaget berörda återfinnes å omstående sida.

Närmaste järnvägsstation till förrättningsstället är:

Grästorp

Meddelanden angående förrättningen torde ställas till:

Karl Svensson

adress

Styrkeka

pr

Grästorp

Telefon:

156 Grästorp

Storgården den 12/6 1944

Karl Svensson

Jag får vördsamt föreslå, att ifrågavarande förordnande utfärdas för mig.

Skars den 16 juni 1944.

Sten Sten

Statens lantbruksingenjör
i Skaraborgs län

FÖRTECKNING

över fastigheter, som väntas bliva av företaget berörda.

Fastighetens namn:

Ägarens namn:

Lanna Storgården nr 6

"

"

"

Gustafs gård

Karl Svensson.

Anders Ransson.

Vilhelm Andersson (coventual)

FÖRORDNANDE

Lantbruksingenjören
Distriktsingenjören

Sven
Hallin, Skara,

förordnas härmed att i laga ordning verkställa
ifrågavarande förrättning; och införs väntas bevis
om förordnandets emottagande.

Mariestad å landskansliet den 19/6 1944.

Carl Mannerfelt
Carl Mannerfelt.

J. Sunnerholm
J. Sunnerholm.

Dnr 3008/46-43

F u l l m a k t.

I enlighet med skrivelse från Kungl. Väg- och Vattenbyggnadsstyrelsen av den 1 juli 1946, dnr O 594/45, Ka 7348- 66, får vägförvaltningen i Skaraborgs län härmed befullmäktiga vägmästare O.B. Johansson att utföra och bevaka Styrelsens talan för Kungl. Maj:t och kronan vid syneförrättning enligt vattenlagen avseende torrläggning av mark tillhörande Storegården m.fl. hemman inom Ås socken av Skaraborgs län.

Bestyrkt avskrift av Styrelsens skrivelse bifogas.

Mariestad den 11 oktober 1946.

Vägförvaltningen i Skaraborgs län


A. Westgren


/Nils G. Lenas

F Ö R T E C K N I N G

Över underrättelser angående sammanträde hos Karl Svensson, Storegården, Ås, Åskyrka
den 29 oktober 1946 klockan 10

Karl Svensson, Storegården, Ås, Åskyrka

Vägförvaltningen i Mariestad

Skiftesgodemannen Adolf Andersson, Storegården, Ås, Åskyrka

" Anders Fransson, Storegården, Ås, Åskyrka.

Skara den 4 oktober 1946

I tjänsten:

Erik Almlöf

Erik Almlöf

Jordbrukskonsulent.

Dnr 3425/46-43

Till

Jordbrukskonsulent Erik Almlöf,

S k a r a.An. Storegårdens dikningsföretag av år 1946.

Med anledning av Eder skrivelse den 11 november 1946 rörande rubr. företag får vägförvaltningen härmed meddela.



Enligt från vägförvaltningens ombud vid syneförrättningen/^{inkommen rapport}berör dikningsföretaget en omkring år 1940 nedlagd 9" rörledning och en i börjand av 1900 talet utförd sten-trumma, vilka båda ligga för högt för torrläggning av ovanför liggande mark, och skulle förvaltningen bekosta erforderliga rörledningar genom allmän väg jämte uppströms vägen belägna brunnar (Ø 450, resp Ø 525 mm). Vägförvaltningen har intet att erinra mot Edert förslag i detta avseende men då vägtrumman blir större än rörledningarna bör nedströms vägen belägna brunnar utföras på sådant sätt att ytvattenavrinning icke förhindras.

Vägnästaren i Grästorps vägnästareområde skall dock minst tre veckor i förväg av för dikningsföretaget ansvariga underrättas om när arbetet skall utföras.

Ena exemplaret av översända utdrag ur täckdikningsplanen återsändes. För att lättare kunna bedöma de föreslagna åtgärdernas inverkan å allmän väg vore det lämpligt att å dessa utdrag även angavs de anslutande rörledningarnas dimensioner ävensom i de fall s.k. kombinerat system föreslås.

Mariestad den 18 november 1946.

Vägförvaltningen i Skaraborgs län

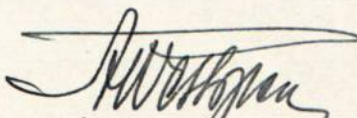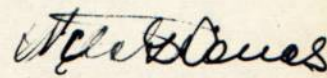
Å. Westgren
/Nils G. Lenas

Läge	Längd m.	Arbete, jordart m. m.	Antal	å-pris	Kostnad		Kostnad		Summa	
					kronor	öre	kronor	öre	kronor	öre
1		<u>Samfälligheten A-J</u>								
2	1095	<u>Diket A-B-C-D-E-F-G-H-J</u>								
3	0-0+43	450 mm rör med frakt m.	43	7:70	331	10	✓			
4	0+43-1+26	375 - " - "	83	5:70	473	10	✓			
5	1+26-4+30	300 - " - "	304	4:-	1216	-	✓			
6	4+30-4+93	250 - " - "	63	3:20	201	60	✓			
7	4+93-4+99	300 mm rör med frakt, grävning, läggning och återfyllning brunn Ad=525 samt vägens iordning- ställande bekostas av vägförvaltningen	6							
11	4+99-7+97	225 mm rör med frakt	298	2:70	804	60	✓			
12	7+97-8+59	200 - " - "	62	2:25	139	50	✓			
13	8+59-9+65	125 - " - "	106	1:10	116	60	✓			
14	9+65-10+45	100 - " - "	80	0:83	66	40	✓			
15	~~10+45-10+95~~	~~50 - " - "~~	~~50~~	~~0:26~~	~~13~~	~~-~~	~~✓~~			<i>utgår</i>
16	0-	Grävning, läggning								
17	-1+26	och återfyllning	126	2:70	340	20	✓			
18	1+26-4+30	- " - "	304	2:20	668	80	✓			
19	4+30-4+93	- " - "	63	2:50	157	50	✓			
20	4+99-7+97	- " - "	298	1:70	506	60	✓			
21	7+97-8+59	- " - "	62	2:-	124	-	✓			
22	8+59-10+45	- " - "	186	0:90	167	40	✓			
23	~~10+45-10+95~~	~~- " - "~~	~~50~~	~~0:75~~	~~37~~	~~50~~	~~✓~~			<i>utgår</i>
24	3+28-3+35 4+25-4+30	Rörets framdr. g. väg. st.	2	10:-	20	-	✓			
25	0	Rörutlopp typ B	1	40:-	40	-	✓			
26	0+43,									
27	1+26,									
28	2+16,									
29	3+35,	Brunn A d=600	7	65:-	455	-	✓			
30	4+25,									
31	4+30,									
32	4+93									
33	7+23,	Brunn typ A d=450	2	45:-	90	-	✓			
34	7+97	Brunn typ C d=450	1	25:-	25	-	✓			
35	8+59	Brunn typ A d=375	2	35:-	70	-	✓			
36	9+65, 10+45	Stensil	2	10:-	20	-	✓	6083	90	✓
	3+28, 10+95	Arbetsledning o. oförutsett						916	10	7000 - ✓
	1095	Överföres								7000 - ✓

Läge	Längd m.	Arbete, jordart m. m.	Antal	å-pris	Kostnad		Kostnad		Summa	
					kronor	öre	kronor	öre	kronor	öre
	1095	Överfört							7000	-
	365	Diket B-B ^I -B ^{II} -B ^{III}								
70-70+21		150 mm rör med frakt m.	21	1:50	31	50	✓			
70+21-70+27		225 mm rör med frakt, grävning, läggning och återfyllning samt vägens iordningställande, brunn A d=450 i punkt 70+27 bekostas av vägförvalt- ningen	6							
70+27-72+20		150 mm rör med frakt m.	193	1:50	289	50	✓			
72+20-73+65		125 - " - "	145	1:10	159	50	✓			
70- -70+21		Grävning, läggning och återfyllning "	21	1:45	30	45	✓			
70+27-71+46		- " - "	119	1:15	136	85	✓			
71+46-72+81		- " - "	135	1:70	229	50	✓			
72+81-73+65		- " - "	84	1:4	84	-	✓			
70+21		Brunn typ A d=450 st	1	45:-	45	-	✓			
72+20, 72+81 73+65 }		Brunn typ A d=375 "	3	35:-	105	-	✓	1111	30	✓
		Arbetsledning o.oförutsett						188	70	1300
	65	Diket B ^{II} -B ^{IV}								
100-100+65		75 mm rör med frakt m.	65	0:52	33	80	✓			
100- -100+65		Grävning, läggning och återfyllning "	65	0:65	42	25	✓			
100+65		Brunn typ A d=375 st	1	35:-	35	-	✓	111	05	✓
		Arbetsledning o.oförutsett						18	95	130
	160	Diket C-C ^I								
60-61+60		100 mm rör med frakt m.	160	0:83	132	80	✓			
60- 61+60		Grävning, läggning och återfyllning "	160	1:40	224	-	✓			
61+60		Brunn typ A d=375 st	1	35:-	35	-	✓	391	80	✓
		Arbetsledning o.oförutsett						48	20	440
	1685	Överföres								8870

1
2
3
4
5
6
7
8
9
10
11
12
13
14
15
16
17
18
19
20
21
22
23
24
25
26
27
28
29
30
31
32
33
34
35

KOSTNADSFÖRSLAG

Läge	Längd m.	Arbete, jordart m. m.	Antal	å-pris	Kostnad		Kostnad		Summa	
					kronor	öre	kronor	öre	kronor	öre
1	1685	Överfört							8870	-
2	316	<u>Diket D-D^I</u>								
3	120-120+76	125 mm rör med frakt m.	76	1:10	83	60	✓			
4	120+76- -123+16	75 - " - "	240	0:52	124	80	✓			
5										
6	120- -120+76	Grävning, läggning och återfyllning "	76	0:90	68	40	✓			
7	120+76- -123+16	- " - "	240	0:65	156	-	✓			
8										
9	120+72- 120+76	Rörets framdragning genom väg st.	2	10:-	20	-	✓			
10	120+76, 123+16	Brunn typ A d=375 "	2	35:-	70	-	✓	522	80	✓
11		Arbetsledning o.oförutsett						77	20	600 - ✓
12		<u>Diket E-E^I</u>								
13	250									
14	110-112+50	100 mm rör med frakt m.	250	0:83	207	50	✓			
15	110- 112+50	Grävning, läggning och återfyllning "	250	0:85	212	50	✓			
16										
17	111+22- -111+28	Rörets framdragning genom väg st	1	10:-	10	-	✓			
18	112+50	Brunn typ A d=375 "	1	35:-	35	-	✓	465	-	
19		Arbetsledning o.oförutsett						75	-	540 - ✓
20	74	<u>Diket F-F^I</u>								
21	40-40+74	75 mm rör med frakt m.	74	0:52	38	48	✓			
22	40- -40+74	Grävning, läggning och återfyllning "	74	0:95	70	30	✓			
23										
24	40+74	Brunn A d=375 st	1	35:-	35	-	✓	143	78	✓
25		Arbetsledning o.oförutsett						36	22	180 - ✓
26	258	<u>Diket G-G^I</u>								
27	30-30+50	150 mm rör med frakt m.	50	1:50	75	-	✓			
28	30+50-31+85	125 - " - "	135	1:10	148	50	✓			
29	31+85-32+58	75 - " - "	73	0:52	37	96	✓			
30	30- 30+50	Grävning, läggning och återfyllning "	50	1:15	57	50	✓			
31	30+50-31+3	- " - "	53	1:30	68	90	✓			
32	31+3-32+7	- " - "	104	1:-	104	-	✓			
33	32+7-32+58	- " - "	51	1:15	58	65	✓			
34										
35	30+50, 31+85, 32+58	Brunn typ A d=375 st.	3	35:-	105	-	✓	655	51	✓
		Arbetsledning o.oförutsett						84	49	740 - ✓
	2583	Överföres								10930 - ✓

Läge	Längd m.	Arbete, jordart m. m.	Antal	å-pris	Kostnad		Kostnad		Summa		
					kronor	öre	kronor	öre	kronor	öre	
-	2583	Överfört							10930	-	1
	20	<u>Diket H-H^I</u>									2
20-20+20		75 mm rör med frakt m.	20	0:52	10	40	✓				3
20- -20+20		Grävning, läggning och återfyllning "	20	0:70	14	-	✓				4
20+20		Brunn typ A d=375 st	1	35:-	35	-	✓	59	40	✓	5
		Arbetsledning o.oförutsett						10	60	70	6
	2603	<u>Samfälligheten A-J summa kronor</u>							11000	-	7
		<u>Samfälligheten K-L</u>									8
	200	<u>Diket K-L</u>									9
90+5-91+24		125 mm rör med frakt m.	119	1:10	130	90	✓				10
91+24-92		100 - " - "	76	0:83	63	08	✓				11
90+5- -91+24		Grävning, läggning och återfyllning "	119	1:10	130	90	✓				12
91+24-92		- " - "	76	1:05	79	80	✓				13
90+5		Täckdikesöga A st	1	10:-	10	-	✓				14
91+24, } 92 }		Brunn A d=375 "	2	35:-	70	-	✓	484	68	✓	15
		Arbetsledning o.oförutsett						65	32	550	16
	200	<u>Samfälligheten K-L summa kronor</u>							550	-	17
		<u>Samfälligheten M-N</u>									18
	87	<u>Diket M-N</u>									19
80-80+15		100 mm rör med frakt m.	15	0:83	12	45	✓				20
80+15-80+87		75 - " - "	72	0:52	37	44	✓				21
80- 80+87		Grävning, läggning och återfyllning "	87	0:90	78	30	✓				22
80		Täckdikesöga A st	1	10:-	10	-	✓				23
80+15, } 80+87 }		Brunn A d=375 "	2	35:-	70	-	✓	208	19	✓	24
		Arbetsledning o.oförutsett						41	81	250	25
	87	<u>Samfälligheten M-N summa kronor</u>							250	-	26
		<u>Sammandrag:</u>									27
2603		<u>Samfälligheten A-J summa kronor</u>							11000	-	28
200		" K-L " "							550	-	29
87		" M-N " "							250	-	30
2890											31
											32
											33
											34
											35

Erik Almlöf
Jordbrukskonsulent.

Fastighet och ägare Ägobeskrivning				Ägo- figur- nummer	Förbättrad mark				Markvärde per hektar		B å t n a d		
					åker, tomt		annan mark		nu- varande	bli- vande	per hektar	per ägofigur	
					har	ar	har	ar				kronor	öre
1				2	3		4		5	6	7	8	
<u>Ås socken</u>													
1/4 mtl. Lanna Storegården 6 ¹³ ,													
Karl Svensson. <u>Alstringsbåtnad</u>				1	0	48			1080	1800	720	345	60 ✓
<i>Åker medelsvulera på lerbotten</i>				2	0	33			1350	1800	450	148	50 ✓
-//- -//- -//- -//-				3	0	64			1260	1800	540	345	60 ✓
-//- -//- -//- -//-				4	1	94			990	1800	810	1571	40 ✓
-//- -//- -//- -//-				5	1	20			1170	1800	630	756	- ✓
-//- -//- -//- -//-				6	1	46			1170	1800	630	919	80 ✓
-//- -//- -//- -//-				7	0	57			1260	1800	540	307	80 ✓
-//- -//- -//- -//-				8	0	26			1260	1800	540	140	40 ✓
-//- -//- -//- -//-				9	0	08			810	1800	990	79	20 ✓
-//- -//- -//- -//-				10	0	67			810	1800	990	663	30 ✓
-//- -//- -//- -//-				11	2	12			1100	1700	600	1272	- ✓
-//- -//- -//- -//-				12	1	01			850	1700	850	858	50 ✓
-//- -//- -//- -//-				13	0	54			880	1600	720	388	80 ✓
-//- -//- -//- -//-				14	0	50			640	1600	960	480	- ✓
-//- -//- -//- -//-				15	0	40			560	1600	1040	416	- ✓
-//- -//- -//- -//-				16	0	83			560	1600	1040	863	20 ✓
-//- -//- -//- -//-				17	0	43			240	1600	1360	584	80 ✓
-//- -//- -//- -//-				18	2	61			640	1600	960	2505	60 ✓
-//- -//- -//- -//-				19	1	20			800	1600	800	960	- ✓
-//- -//- -//- -//-				20	0	82			560	1600	1040	852	80 ✓
-//- -//- -//- -//-				21	2	23			600	1700	1100	2453	- ✓
-//- -//- -//- -//-				22	1	34			510	1700	1190	1594	60 ✓
-//- -//- -//- -//-				23	1	25			940	1700	760	950	- ✓
-//- -//- -//- -//-				24	1	30			770	1700	930	1209	- ✓
-//- -//- -//- -//-				25	1	70			1080	1800	720	1224	- ✓
-//- -//- -//- -//-				26	0	12			630	1800	1170	140	40 ✓
-//- -//- -//- -//-				27	1	18			1350	1800	450	531	- ✓
-//- -//- -//- -//-				28	0	71			540	1800	1260	894	60 ✓
-//- -//- -//- -//-				29	0	41			360	1800	1440	590	40 ✓
Summa					28	33	✓					24046	30 ✓

1.29
750

Fastighet och ägare Ägobeskrivning	Ägo- figur- nummer	Förbättrad mark				Markvärde per hektar		B å t n a d		
		åker, tomt		annan mark		nu- varande	bli- vande	per hektar	per ägofigur	
		har	ar	har	ar	kronor	kronor	kronor	kronor	öre
1	2	3		4		5	6	7	8	
<u>Brukningsbåtnad</u>										
	1	0	48					200	96	✓ -
	2-6, 11, 12, 17- -19	12	94					200	2588	✓ -
	7, 8	0	83					300	249	✓ -
	13-16, 20, 23, 24	5	64					100	564	✓ -
	9, 21, 22, 25	5	35					50	267	✓ 50
	27, 30	4	39	(3,21) arbart bruk.				50	219	✓ 50
	28, 29, 31	1	16	(0,04) arbart bruk.				100	116	✓ -
<u>Summa</u>		30	79						4100	✓ -
Storegården, Åskyrka den 26 mars 1947										
I tjänsten:										
<i>Erik Almlöf</i>										
Erik Almlöf										
Jordbrukskonsulent.										
Biträdande gode män: ... <i>Rudolf ...</i> ... <i>Carl ...</i> ...										

KOSTNADSFÖRDELNINGSLÄNGD

Fastighet Ägare m. m.	Sök. o. likst. = S	Båtnad		Andel inom samfällighet i						Andel i gemen- sama kostnader %
				för särskild av- delning beräk- nad anläggnings- kostnad		summa beräknad anläggnings- kostnad		verklig kostnad		
		kronor	öre	kronor	öre	kronor	öre	procent		
1	2	3		4		5		6	7	
<u>Samfälligheten A-J</u>										
1/4 mtl. Lanna Storegården 6 ¹³										
Karl Svensson ägofig 2-26,31	S	25357	20	✓	l	11000	-	✓	100,000	90,091
<u>Samfälligheten K-L</u>										
1/4 mtl. Lanna Storegården 6 ¹³										
Karl Svensson ägofig 27-30	S	2347	50	✓	l	550	-	✓	100,000	8,340
<u>Samfälligheten M-N</u>										
1/4 mtl. Lanna Storegården 6 ¹³										
Karl Svensson ägofig 1	S	441	60	Total areal	Åker areal	250	-	✓	100,000	1,569
Summa		28146	30	✓	51	38	11800	-	✓	100,000
Storegården, Åskyrka den 26 mars 1947										
I tjänsten:										
<i>Erik Almlöf</i>										
Erik Almlöf										
Jordbrukskonsulent.										
Biträdande gode män: <i>Anders Hansen</i> <i>Stef. Antenson</i>										

ARBETSBESKRIVNING.

Innan arbete påbörjas skall avvägning och utsättning på minst var femtionde meter genom sakkunnig person verkställas.

Vid arbetets utförande iakttages:

att förekommande dikeskrökar ej få göras skarpa, utan böra i möjligaste mån uträtas eller avrundas,

att där dike går i rågång, bör grävningen så verkställas, att rågången och dikets mittlinje komma att sammanfalla,

att vägbana, bebyggd tomt eller trädgård ej utan innehavarens medgivande må användas som upplagsplats för dikesjord,

att förefintliga gränsmärken ej må genom arbetet rubbas eller döljas, såvida icke dessförinnan genom vederbörlig lantmätarens försorg nya märken blivit utsatta,


att rörledning ej får täckas, innan läggningen blivit genom hushållningssällskapets dikningsavdelning kontrollerad, såvida densamma utföres av annan än hushållningssällskapets täckdikningsförman, vilken ej är entreprenör,

att huvudfixpunkt för höjdbestämmningen är:

kors i berg å höjden +9,86 m. c:a 60 meter sydväst punkt D^I.

Storegården, Åskyrka den 26 mars 1947

I tjänsten:

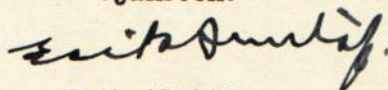

Erik Almlöf

Jordbrukskonsulent.

Översiktskarta



Skala 1:50.000

Utlåtande vid syneförrättning enligt
vattenlagen för torrläggning av mark till-
hörande Storegården i Ås socken av Skara-
borgs län.

Ifrågavarande företag, som avser fördjupning och igenläggning med
rör av avlopp genom och från vattenskadade marker, belägna c:a 1 km
söder Ås kyrka inom nederbördsområde n:r 143, i och för ernående av
bättre torrläggning och ökad alstringsförmåga, är enligt bestämmelserna
i 7 kap. vattenlagen att anse såsom dikning. Belägenheten framgår av om-
stående översiktskarta, där torrlägningsområdet utmärkts med gul färg
och vattensamlingsområdets gränser med blå linjer.

Över till uppgrävning ifrågasatta avloppssträckor hava profil-
och sektionsritningar upprättats utvisande förhållandena vid undersök-
ningstillfället, varjämte de härav beroende vattenskadade markerna av-
fattats å nivåkarta. Å denna karta äro de till uppgrävning avsedda av-
loppssträckorna utmärkta med enkla röda linjer och de röda bokstäverna
A-B-C-D-E-F-G-H-J, K-L och M-N för huvudavlopp samt B-B^I-B^{II}-B^{III},
B^{II}-B^{IV}, C-C^I, D-D^I, E-E^I, F-F^I, G-G^I, och H-H^I för sidodiken härtill.
Enkel röd linje betecknar härvid att avloppet skall utföras täckt.

Avloppens blivande dimensioner hava å profil- och sektionsritningarna
utmärkts med rött.

Vattensamlingsområdet för de olika avloppssträckorna har uttagits
å generalstabens karta och delvis uppgåtts å marken. Storleken har med
blått angivits å profilritningarna. Samtliga vattensamlingsområden
äro tydligt begränsade och finnas angivna å profilritningarna samt å
översiktskartan. Den största till avrinning kommande vattenmängden

har i fråga om avlopp för flöden antagits komma att uppgå till 1,5 liter pr sekund och hektar. Medelvattermängden under vegetationsperioden har antagits vara 0,05 liter pr sekund och hektar.

På grundval av de sålunda uträknade vattermängderna hava avloppen dimensionerats för möjliggörande av torrläggning till 1,2 meters djup av all härav beroende mark, tillhörig sökanden.

Den mark, för vilken dikningen medför båtnad, och som alltså skall ingå i företaget, begränsas å nivåkartan av en streckad svart linje så belägen, att all därutanför liggande mark torde kunna till fullo torrläggas utan hinder av nuvarande vattenförhållanden i till uppgrävning avsedda avloppssträckor.

För utrönande av den genom företaget uppkommande båtnaden ha synesmännen efter i 7 kap. 22 § vattenlagen stadgade grunder verkställt uppskattning, vars resultat i detalj föreligger i den bilagda värderingslängden.

Den å kartan avfattade och enligt förenämnda längd förbättrade marken skall uppdelas i tre av varandra i torrläggningshänseende oberoende samfälligheter benämnda A-J, K-L och M-N. Av det bilagda kostnadsförslaget framgår, vilka arbeten, som skola utföras av respektive samfälligheter, och av kostnadsfördelningslängden, vilka ägofigurer, som hava del däri. Skäl till uppdelning av någondera samfälligheten i olika avdelningar förefinnes ej.

Kostnaderna för företagets utförande skola komma på sökanden ensam. Den uträknade deltagningsskyldigheten finnes för fastigheten angiven i kolumn 6 av kostnadsfördelningslängden, där den är uttryckt i procent av samfällighetens totalkostnad. I kolumn 5 är det häremot svarande

beräknade kostnadsbeloppet angivet.

Kostnaderna för avloppens underhåll skola gäldas efter samma grunder som för färdigställandet angivits.

Det åligger företaget, att verkställa ombyggnad av åtskilliga enskilda vägövergångar på sätt och platser, som av det bilagda kostnadsförslaget framgår. Någon framtida deltagningsskyldighet i underhållet av över avloppen ledande vägövergångar skall ej åvila företaget.

Företaget berör allmän ^{väg} så till vida att genomloppen vid B^I och E äro för grunda och måste kompletteras med djupare liggande rörledning vid sidan. Då de befintliga genomloppen tillkommit efter år 1880 och kompletteringen erfordras för ovanför liggande åkers torrläggning till 1,2 meters djup, skall det åligga vägförvaltningen att bekosta detta arbete. Vid arbetets utförande skola av vederbörande vägdirektör lämnade föreskrifter noggrannt iakttags.

Andra skador, som till äventyrs kunna under arbetstiden av företaget orsakas, skola jämväl till fulla värdet ersättas, därest yrkande härom framställes inom ett år efter företagets färdigställande. Sådan skada skall då utan dröjsmål uppskattas av sakkunig person och därefter omedelbart ersättas. I brist på åsämjande vid val av värderingsman skall uppskattningen verkställas av inom länet tjänstgörande lantbruksingeniör eller jordbrukskonsulent med behörighet att handlägga syneförrättning enligt 7 kap. vattenlagen.

Avgift, varom förmäles i 11 kap. 95 § vattenlagen, skall, så snart detta utlåtande vunnit laga kraft, erläggas till Länsstyrelsen i Marie-
38104
stad med 40:57 kronor (för samfälligheten A-J)
~~stad med 16 kronor 50 öre~~, vilken kostnad nu förskjutes av sökanden.

Förrättningskostnaderna förskjutas nu av sökanden.

Jämlikt föreskrifterna i 10 kap. 62 § vattenlagen får syne-

männen i fråga om företaget ytterligare bestämma:

att det skall därest sökanden önskar fullfölja detsamma, utföras i full-

ständig överensstämmelse med bestämmelserna i detta utlåtande med där-

till hörande ritningar och handlingar,

att till rörledningar och rörtrummor skola användas rör, som uppfylla

gällande standardfordringar,

att under arbetsriden vatten ej får uppdämmas eller påsläppas på sätt att

skada uppstår,

att rörbrott, ras eller förskjutningar, som till äventyrs inträffa, omedel-

bart skola avhjälpas och nödiga släntförändringar eller förstärknings-

åtgärder vidatagas,

att arbetena må begynna så snart detta utlåtande vunnit laga kraft, samt

böra vara bragta till slut före utgången av år 1957,

att företaget skall anses fullbordat, när det avsynats och godkänts av

inom länet tjänstgörande lantbruksingeniör eller jordbrukskonsulent

med behörighet att handlägga syneförrättning enligt 7 kap. vattenlagen

samt

att det skall benämnas "Storegårdens dikningsföretag av år 1947".

✓

Talan mot förrättningen och detta utlåtande må föras vid Väster-

bygdens vattendomstol, adress Vänersborg, till vilken besvärerna med

iakttagande av bestämmelserna i 11 kap. 85 § vattenlagen skola vara

ingivna inom sextio dagar från nedanstående datum.

Biträdande gode män:

Storegården, Åskyrka den 26 mars 1947

I tjänsten:

Erik Almlöf

Jordbrukskonsulent.

Holm
Andersson

ARVODESRÄKNING

för syneförrättning enligt vattenlagen angående Storegården
m.fl. i Ås sock.en av Skaraborgs län.

Hushållningssällskapets ersättning enligt gällande taxa:

Ersättning för planläggning
av företagets torrläggning ..20.. ha ...190:- ✓
 ..12.. ha däröver à 8:- ...96:- ✓
Tillägg ..2,2... % av kostnaden ..11.800:- 259:60 ✓ 545:60 ✓

Övriga förrättningskostnader.

Kostnader för hantläggning, materialier o.dyl. 50:-
Ersättning till gode män:
..... Anders Fransson 20:-
..... Adolf Andersson 20:- 90:- ✓
Summa kronor 635:60 ✓

..... Skara den ..24./3... 19.47..




Erik Almlöf
Erik Almlöf
Jordbrukskonsulent.

Utdrag ur planen till

Storegårdens dikningsföretag av år 1946

Ås socken

Skaraborgs län.

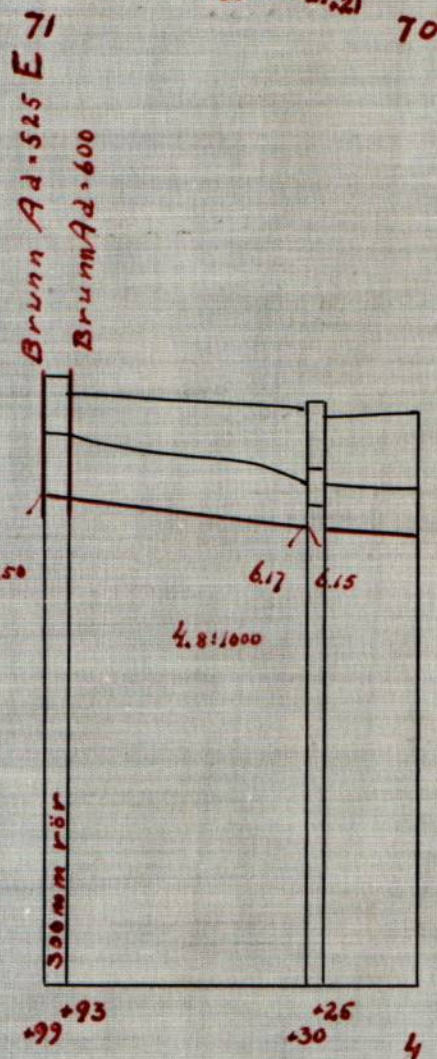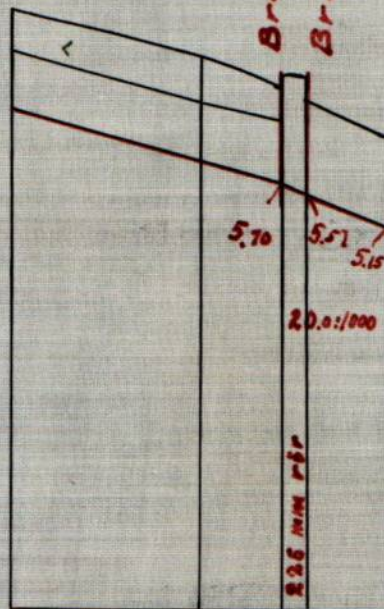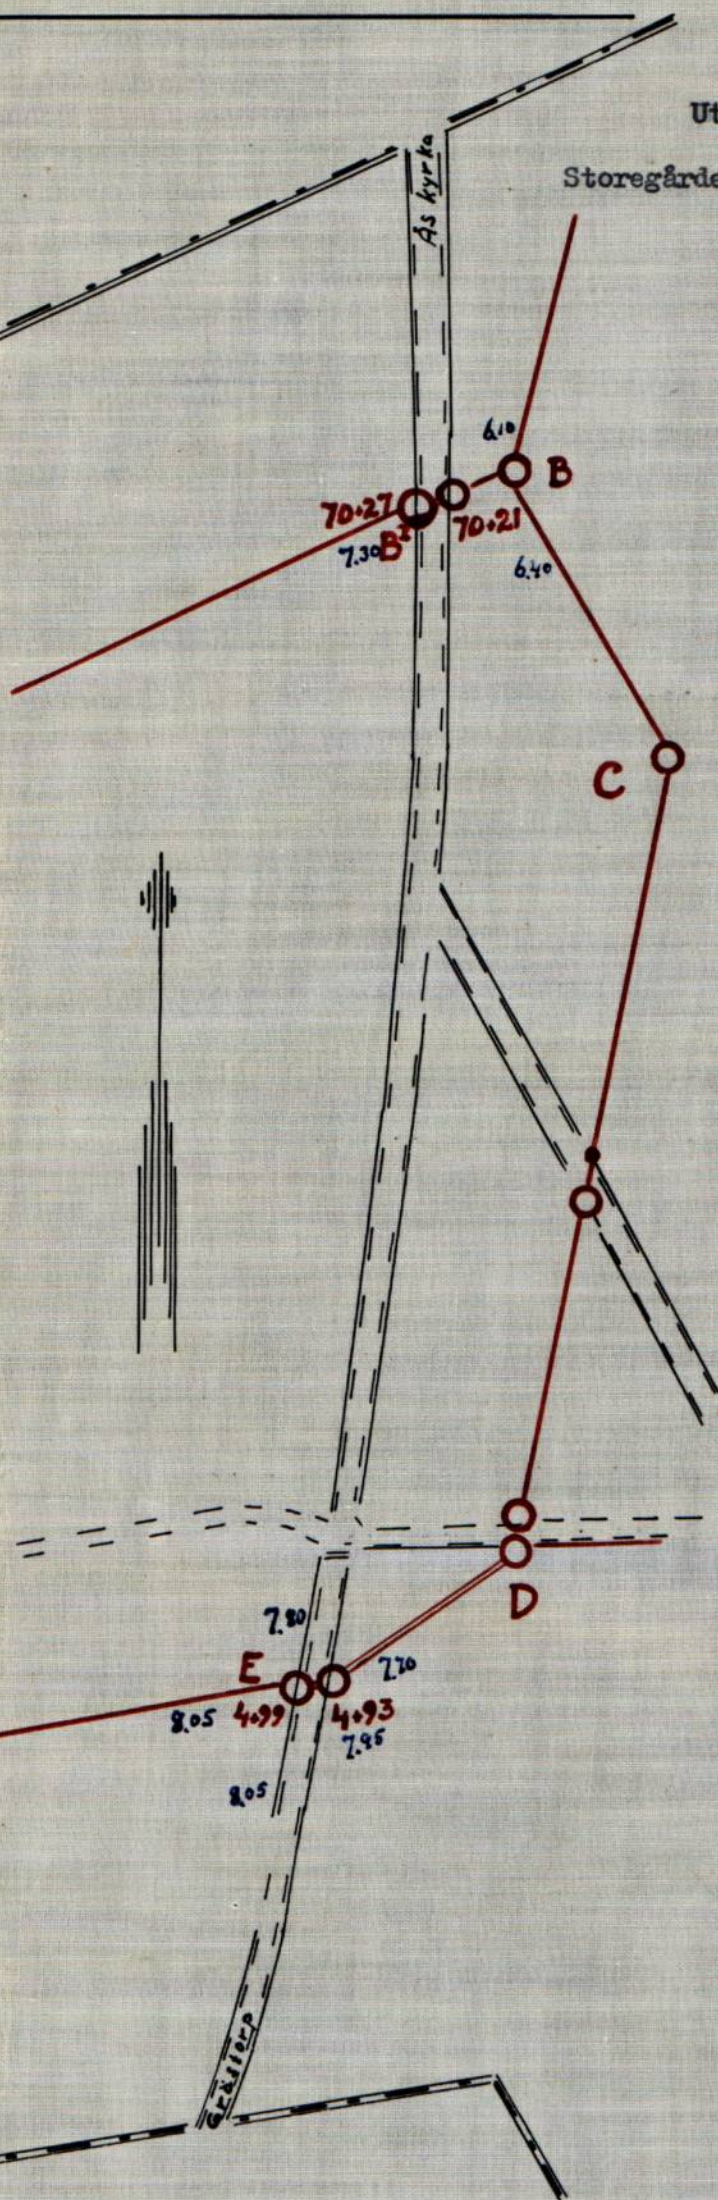

Rätt utdraget
betygar i tjänsten:

Skalar: *Erik Munk*
Längd 1:2000 Jordbrukskonsulent.

