



Akt nr:
R-E1a-1302

AU\$R-E1a-1302

2 ex kontrakt
avseende av här
reviserings av här
Indrag av här
Bokk.

274/50
R 2.1302


FÖRETAG: Ännestorp mellersta.



Arbetsplan upprättad av lantbrukskonsulenten E. Almlöf
i samband med år 1947 avslutad syneförrättning.
Statsunderstöd beviljade den 4 mars 1950.
Statsbidrag

685
till företagets utförande kr. 2.010
» en första rensning » - kr. 2.010
Lån till företagets utförande kr. 3.530*)

KONTRAKT.

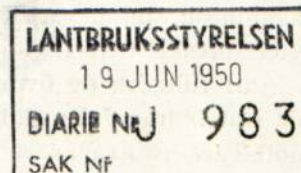

Sedan Kungl. Lantbruksstyrelsen den 4 mars 1950 till

Ännestorps mellersta dikningsföretag av år 1947 i Barne Åsaka socken,

SKARABORGS LÄN

beviljat dels statsbidrag från statens avdikningsanslag med tvåtusentio (2.010)

kronor, varav till företagets

utförande

~~kronor och till~~

~~en första rensning av avloppen~~

kronor,

och dels lån från statens avdikningslånefond med tretusenfemhundratrettio (3.530)*)

kronor och samtidigt fastställt arbetsplan för företaget,

har följande överenskommelse träffats mellan å ena sidan Lantbruksstyrelsen och å andra sidan företaget genom dess styrelse förtroendeman ~~samtliga intressenter~~ båda intressenter ~~ende~~ intressent.

§ 1.

Lantbruksstyrelsen utbetalar till företaget såsom förskott högst en tredjedel av statsbidraget och en tredjedel av lånet, sedan Styrelsen godkänt dels för detta kontrakts fullgörande lämnad säkerhetsförbindelse och dels för lånets återbetalning ställd med behörig borgen eller annan säkerhet försedd skuldförbindelse samt hos Lantbruksstyrelsen genom intyg av stats- eller kommunaltjänsteman eller eljest av två trovärdiga, ojäviga personer, som icke äro intressenter i företaget, styrkts, att arbetet på allvar igångsatts. Ytterligare utbetalning av bidraget och lånet sker efter Lantbruksstyrelsens bestämmande i den mån kostnaderna för utfört arbete och inköpt materiel motivera utbetalning eller arbetet slutförts och detta styrkts av lantbruksingenjör eller annan behörig tjänsteman.

§ 2.

Bidrags- och låntagare förbinder sig:

att i noggrann överensstämmelse med den fastställda arbetsplanen med de eventuella ändringar däri, som Lantbruksstyrelsen kan komma att efter framställning besluta, utföra företaget till den 1 september 1951;

*) Lånet indraget genom Kungl. Lantbruksstyrelsens beslut
Lantbruksstyrelsen 3001. 49. okt. 2000. den 29 augusti 1950.

att under året närmast efter avsyningen utföra en första rensning av i företaget ingående avlopp före september månads utgång;

att bestrida vad utöver beviljade statsmedel kan erfordras för företagets fullbordande, däri inberäknat kostnad för en första rensning av avloppen och till vederbörande lantbruksnämnd utgående gottgörelse för arbetsledning, avsyning m. m. samt vid dylika förrättningar erforderlig hantlangning;

att underhålla det utförda arbetet intill dess sådan underhållsskyldighet kan varda annan i laga ordning ålagd eller vederbörande därifrån befriats;

att vid arbetets utförande och underhållsskyldighetens fullgörande vidkännas Lantbruksstyrelsens inseeende och kontroll;

att när sådant av Lantbruksstyrelsen eller av vederbörande tjänsteman inom lantbruksnämnden påfordras, förete behörigen verifierade räkenskaper för företaget ävensom att, därest torrlägningskostnad, vartill statsmedel beviljats, beräknats till högre belopp än verkliga kostnaden, efter föreskrift av Lantbruksstyrelsen vidkännas motsvarande minskning av bidraget och lånet;

att fullgöra de övriga åtaganden, som enligt Kungl. Maj:ts kungörelser angående villkoren för statsbidrag från statens avdikningsanslag och lån från statens avdikningslånefond åligga mottagare av ifrågavarande statsmedel; samt

att vid företagets utförande iakttaga de föreskrifter, som av Kungl. Maj:t eller Lantbruksstyrelsen härutöver må hava meddelats.

§ 3.

Har obehörig avvikelse från den fastställda arbetsplanen skett eller har arbetet icke utförts inom därför bestämd tid och Lantbruksstyrelsen ej heller medgivit anstånd med dess utförande eller skulle Styrelsen finna den säkerhet, som blivit ställd för lånets återbetalning, icke vidare nöjaktig, och ny säkerhet, som av Styrelsen godkännes, icke avlämnas inom bestämd tid eller erlägges icke den bestämda annuiteten i behörig tid, äger Lantbruksstyrelsen att inställa all vidare utbetalning av statsmedlen samt att återfordra vad därav uppburits. Å sålunda lyftade och återburna medel skall erläggas fem procent årlig ränta från lyftningsdagen till dess betalning sker.

§ 4.

Kostnader, som i följd av erhållna statsbidrag och lån må hava föranletts för Lantbruksstyrelsen, skola bestridas av respektive mottagare av dessa medel.

§ 5.

Detta kontrakt må av bidrags- och låntagaren när som helst uppsägas, dock, om någon del av beviljade statsmedel utbetalats, under villkor att återbäring därav sker enligt bestämmelserna i § 3.

Detta kontrakt är upprättat i två likalydande exemplar, varav vardera kontrahenten tagit ett.

Antagets Föglum den *9 juni* 19*50*
Helge Larsson

Att

Lantbr. Helt Lenn Sinnerby
Fåglum

i bägges vår närvaro egenhändigt undertecknat förestående kontrakt, intyga:

Nik Andersson

Valborg Andersson

Adress

Sinnerby Fåglum

Adress

Sinnerby Fåglum

Kungl. Lantbruksstyrelsen antager detta kontrakt.

Stockholm den 7 september 1950.

På Kungl. Lantbruksstyrelsens vägnar

Martin Ljunglund

Vederbörandes uppmärksamhet fästes å bestämmelserna dels i 7 kap. 58 § vattenlagen, vari stadgas att, därest företaget icke bragts till slut inom tid som i utlåtandet föreskrivits, vare frågan om företaget förfallen; dock att vattendomstolen må på förenämnda tids utgång gjord ansökning bevilja anstånd med företags fullbordande, och dels i 13 kap. 17 § vattenlagen, vari stadgas att, därest det framtida underhållet försummas, Konungens Befallningshavande eller annan myndighet Konungen bestämmer äger själv bota bristen på den försumliges bekostnad.

Ser. E XIII *konst*
519

DIARIE Nr 16981
K. LANTBRUKSSTYRELSEN
4 JUL. 1947

R 2*1302

Kungl. Lantbruksstyrelsens
arkiv

utfört!

TORRLÄGGNINGSNÄMNDENS I SKSRABORGS LÄN

B E T Ä N K A N D E

angående statsunderstöd till

Ånnestorps mellersta dikningsföretag av
år 1947

i Barne Åsaka socken av Skaraborgs län

Förrättningsman: Jordbrukskons. E. Almlöf

Statsbidrag: 3.000 kr.

Statslån: 2.600 kr.

Till/

Kungl. Lantbruksstyrelsen

Undertecknad, ordförande i "Ånnestorps mellersta dikningsföretag av år 1947", Barne Åsaka socken, Skaraborgs län, får vördsamt anhålla att till företaget beviljas största möjliga bidrag från statens avdikningsanslag och lån från statens avdikningslånefond.

Ånnestorp, Fåglum den 21 mars 1947


.....
Helge Larsson

Genom beslut den 4 mars 1950 har Kungl. Lantbruksstyrelsen, som godkänt en ~~an~~
täckningskostnad av 6.034:85 kr., till företaget beviljat bidrag med 2.010:- kr. och lån
med 3.530:- kr. samt fastställt arbetsplanen i oförändrat skick.
~~med tillägg, att~~

Betygas i tjänsten

R. Andersson

BETÄNKANDE

rörande bidrag från statens avdikningsanslag och lån från statens avdikningslånefond till

Ånnestorps mellersta dikningsföretag av år 1947

(företagets namn samt socken och län)

Barne Åsaka socken, Skaraborgs län

16981

Ordf. i styrelsen:

~~Förordnad:~~

~~Förelämnad:~~

Lantbrukare Helge Larsson, Ånnestorp, Fåglum

(titel, namn och adress)

DIARIE NR

K. LANTBRUKSSTYRELSEN

4 JUL 1947

Förrättningsman: Jordbrukskonsulent Erik Almlöf

(titel och namn)

Förrättningsmannen förordnad den 29/6 1946

Förrättningen avslutad den 21 mars 1947

Förslaget är upprättat i samband med fullständig syn

~~i samband med föredölsyn~~
~~i samband med syn~~

och omfattar 1 häfte handlingar och 2 blad ritningar. Vid

förrättningen bestämd arbetstid 31 december 1952

I kontrakt med Kungl. Lantbruks-

styrelsen synes tidpunkten för företagets färdigställande böra angivas till den 1 september 1952

Båtnad (social båtnad ej inräknad) 10.421:80 kronor.

Total kostnad (kostnad för en första rensning inräknad) 6.034:85 kronor.

För kostnadsberäkningen äro nedanstående å-priser karakteristiska: 3"-rör å 0:52 kr/m, 8"-rör
å 2:25 kr/m, 9"-rör å 2:70 kr/m. Grävning, läggning och återfyllning 0:80 - 2:30 kr/m.

BERÄKNING AV STATSUNDERSTÖD.

Kostnadssammandrag.

Samfällighet (Delföretag)	Arbets- och materialkostnad		Ersättningar		Förrättnings- kostnader och dylikt		Summa kostnad för utförandet		Kostn. för en första rensning	Total kostnad	
	kronor	öre	kronor	öre	kronor	öre	kronor	öre	kronor	kronor	öre
A - H	5.700	-			334	85	6.034	85		6.034	85

Areal, båtnad och kostnad samt bidragsberäkning.

Samfällighet (Delföretag)	Förbättrad mark						Jord- förbättring		Social båtnad (*)	Total kostnad		Kostnad per hektar	Bidragskvot	Bidrag
	åker tomt		annan mark		summa									
	har	ar	har	ar	har	ar	kronor	öre		kronor	öre	kronor		kronor
A - H	12	22			12	22	10.421	80	2	6.034	85	493:85	1/2	3.000

Av bidraget belöper omkring 3.000 kr. på företagets utförande och omkring - kr. på en första rensning.

Låneberäkning.

Samfällighet (Delföretag) eller avdelning	Låntagarnas andel i					Lånekvot	Lån
	jord- förbättringen		hela sam- fälligheten	kostnaden för utförandet			
	kronor	öre		procent	kronor		öre
A - H	9.164	10	87,932	5.306	56	1/2	2.600

Nämnden har intet att erinra mot det upprättade dikningsförslaget. Den vid syneförrättningen uppskattade båtnaden består uteslutande av förbättring av redan odlad åkerjord.

Såsom framgår av i kostnadsfördelningslängdens sammandrag meddelade uppgifter hänföres en av de deltagande fastigheterna till ofullständiga jordbruk och denna har en deltagningsskyldighet av över 40 %. Viss mindre skogsareal ingår i samtliga fastigheter.

Företaget är utfört till cirka 50 %.

Utredningen visar, att företaget är ur allmän och enskild synpunkt nyttigt och önskvärt samt att det även i övrigt uppfyller villkoren för erhållande av ifrågasatt bidrag och lån av statsmedel. Kostnaden för företagets utförande överstiger icke värdet av uppskattad jordförbättring.

På grund av vad sålunda blivit utrett föreslås att till företaget beviljas dels bidrag från statens avdikningsanslag med hälften av kostnaden eller avrundat 3.000:- kronor och dels lån från statens avdikningslånefond med 2.600L- kronor. Såvitt kunnat utrönas, har statsunderstöd icke utgått till torrläggning av ifrågavarande mark.

Vid detta betänkande fogas:

- Bilaga 1, intyg att besvär mott förrättningen ej anmälts,
- " 2, protokoll angående sökande av statsunderstöd m.m.,
- " 3, redovisning av förrättningskostnader o. dyl.,
- " 4, fastighetsförteckning.

Skara den 16/6 1947
På torrlägningsnämndens vägnar:

*) Beteckningar: 0 = ingen, 1 = ringa, 2 = avsevärd, 3 = stor.
Undertecknad har tagit del av förestående betänkande.


S.G. Hellegård
Egnahemsdirektör

Elis Enderstein
Ordförande.



Såvitt här fört diarium utvisar, hava besvär icke anförts
över en, enligt uppgift, av jordbrukskonsulenten Erik Almlöf hand-
lagd, den 21 mars 1947 avslutad syneförrättning rörande "Ånes-
torps mellersta dikningsföretag av år 1947" i Barne Åsaka socken,
Skaraborgs län; betygar Vänersborg i Västerbygdens vattendomstols
kansli den 29 maj 1947.

I tjänsten:

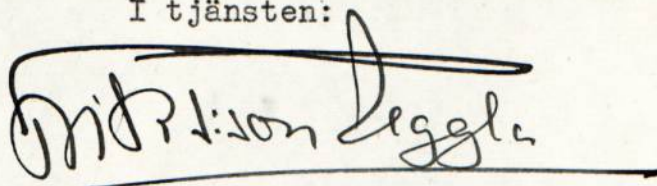
Erik T:son Uggle.

Protokoll fört vid sammanträde med
delägarna i "Ånnestorps mellersta dik-
ningsföretag av år 1947", Barne Åsaka
socken, Skaraborgs län.

Närvarande: Undertecknad, Helge Larsson, Ånnestorp, Karl Gustafsson, Ånnes-
torp, Johan Larsson, Ånnestorp, Nils Carlsson, Balltorp, Aug.
Johanssons sterbh., Ånnestorp gm Johan Johansson.

§ 1

Att justera dagens protokoll valdes Helge Larsson, Ånnestorp.

§ 2

Överenskommo delägarna i företaget att till arbetenas utförande söka
statsbidrag från statens avdikningsanslag.

Nedanstående delägare i företaget förklarade sig önska erhålla lån
från statens avdikningslånefond till sina andelar i företaget:

Helge Larsson, Ånnestorp ✓

Aug. Johanssons sterbhus, Ånnestorp. ✓

§ 3

Företagets förtroendeman erhöll i uppdrag,

att hos vederbörande myndighet söka i § 2 omnämnda statsunderstöd,
att å delägarnas vägnar underteckna de kontrakt och förbindelser, som för
statsunderstödet lyftande kunna erfordras,
att uppbära och utkvittera det statsunderstöd, som kan bli till företaget
beviljat samt
att vidtaga i övrigt erforderliga åtgärder för arbetenas förslagsenliga ut-
förande.

§ 4

Beslöts att uppdraga åt undertecknad att ombestyrja för statsunderstödet
sökande erforderliga handlingar.


§ 5

Då intet vidare förekom, avslutades sammanträdet.


§ 6

Protokollet upplästes och lämnades utan erinran.

Ånnestorp, Fåglum den 21 mars 1947

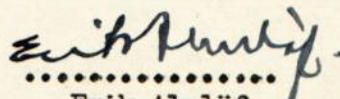
.....
Erik Almlöf
Jordbrukskonsulent.

Justeras:

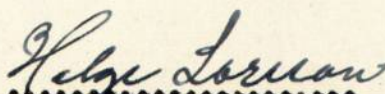
.....
Helge Larsson

Redovisning av förrättningskostnader och dylikt.

Årnestorps mellersta dikningsföretag av år 1947

(Företagets namn samt socken och län m. m.)

i Barne Åsaka socken

av Skaraborgs län

Datum		U t g i f t s p o s t	Verifikation	Bekommet förskott		Utbetalat av			
År och månad	Dag					förrättnings- mannen		intressenter	
				kronor	öre	kronor	öre	kronor	öre
1947									
mars	21	Arvode för syneförrättning enligt arvodes- räkningen i synehandlingarna						325	40
apr.	24	Kartornas uppklistring på väv				4	40		
		Inbindning av handlingarna				2	50		
maj	29	Lagakraftbevis				2	55		
						9	45	325	40
								9	45
		Summa utgifter						334	85
		Skara den 14/6 1947							✓
		I tjänsten:							
		<i>Erik Almlöf.</i>							
		Erik Almlöf							
		Jordbrukskonsulent							

FASTIGHETSFÖRTECKNING

Till nedanstående fastigheter, ingående i "Ånnestorps mellersta dikningsföretag
av år 1947" i Skaraborgs län, tillstyrkes lån från statens avdikningslånefond

Barne Åsaka socken:

Nolhagen 1 ⁹	3/64 mtl. o. Ånnestorp 1 ⁹	1/8 mtl.	✓	Helge Larsson
Ånnestorp 1 ¹⁹	11/96 mtl.		✓	Aug. Johanssons stärbh.

Skara den 14/6 1947

I tjänsten:

Erik Almlöf

Erik Almlöf

Jordbrukskonsulent

274/50
FÖREDRAGET

DEN 7 SEP. 1950

BEVIS
RAPPORT

LANTBRUKSSTYRELSEN

26 JAN. 1949

DIARIE NR 636
SÄK NR

LANTBRUKSSTYRELSEN ställd avsyning

Företag: Ånnestorps mellersta dikningsföretag av år 1947 i Barne Åsaka socken
(namn, socken och län)
av Skaraborgs län.

Ordf. i styrelsen: Lantbrukare Helge Larsson, Ånnestorp, B.Åsaka, Fåglum.
~~Förtroendemann~~
~~Endointressent~~

Arbetsplanen fastställd den -

Ändring medgiven den sökt/

Bidrag från statens avdikningsanslag 3.000:- 2010 kronor

Lån från statens avdikningslånefond 2.600:- 3530 kronor

Arbetstid enl. synemännens utlåtande 31/12 1952.

Arbetstid enl. kontrakt med Lantbruksstyrelsen -

Förlängning medgiven av Lantbruksstyrelsen till -
Vattendomstolen

Vid förrättningen, som verkställts av lantbruksinstruktör G.H. Skoog

den 28 sept. 1948, har befunnits att ovan nämnda företag utförts enligt
den upprättade arbetsplanen och förordas till godkännande.

Företagets slutliga kostnader ha uppgått till kronor 6.051:85

varav i styrelsearvode 100:-

och i räntor under arbetstiden 110:-

Skara den 21 januari 1949.

Erik Almlöf
Lantbrukskonsulent.

274/50
LANTBRUKSNÄMNDEN

I
SKARABORGS LÄN
SKARA

Tel. 13140

Dnr ID 581/50



Till

Kungl. Lantbruksstyrelsen,
Stockholm.

Jämlikt Kungl. Lantbruksstyrelsens skrivelse (Dnr 983/50) får jag härmed värdsamt insända bif. protokollsutdrag beträffande förtroendeman, samtidigt aktförvarare, för Ånnestorps mellersta dikningsföretag av år 1947 i Barne Åsaka socken, Skaraborgs län. Skara den 18 aug. 1950.

Enligt uppdrag:

A handwritten signature in blue ink, which appears to read "Gunnar Bergström".


Gunnar Bergström
Lantbrukskonsulent.

FÖREDRAGET

DEN 7 SEP. 1950

Utdrag ur protokoll:

LANTBRUKSSTYRELSEN

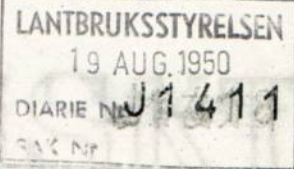

Den 21 mars 1947 hos Helge Larsson, Ånnestorp.

Närvarande: Undertecknad, jordbrukskonsulent Erik Almlöf, förrättningsman
samt gode männen Carl Thidéén, Jonslund och Henry Gustavsson,
Häradstorp, Essunga, ävensom följande sakägare:
Helge Larsson, Ånnestorp, Karl Gustafsson, Ånnestorp, Aug. Jo-
hanssons sterbhus genom Johan Johansson, Ånnestorp, Johan Lars-
son, Ånnestorp samt Nils Carlsson, Balltorp, Skattegården.

§ 10

Att mottaga och förvara till företaget hörande handlingar och rit-
ningar samt att kalla delägarna för val av styrelse utsåg synemännen Helge
Larsson, Ånnestorp, Fåglum.

Ort och tid som ovan

I tjänsten:

Erik Almlöf

Biträdande gode män: Carl L. Thidéén. Henry Gustavsson.

Rätt utdraget intyga:

Karsten Ellnerjård *Gertner Söderlund*

1948

remiss

J 983/50

Lantbrukskonsulenten Erik Almlöf,

S k a r a.

Kungl. Lantbruksstyrelsen får härigenom anmoda Eder för-
anstalta om att protokollsutdrag e.d., utvisande vem som är
förtroendeman i Ånnestorps mellersta dikningsföretag av år
1947 i Barne Åsaka socken, Skaraborgs län, måtte insändas till
Lantbruksstyrelsen.

Stockholm den 15 augusti 1950.

Enligt uppdrag:



Hjalmar Forsman.

Länets inlägg -

FÖREDRAGET

DEN 29 AUG 1950

LANTBRUKSSTYRELSEN

LANTBRUKSSTYRELSEN

19 JUN 1950

DIARIE NR 983

LANTBRUKSNÄMNDEN

I SKARABORGS LÄN

13 JUNI 1950

Diarie Nr

Under tecknad förbundsman för
Ämmestarys mellersta dekningsföretag av
år 1947 i Torne Åraka socken, Skaraborgs län.

Härmed anhålles att bli befria-
de från att upptaga det län, som av lantbruks-
styrelsen beviljats den 4 mars 1950.

Ämmestarys Föglum den 9 juni 1950

Helge Larsson
Lantagare
(Föl 40 Föglum)

Johann Johansson
Lantagare

Samtliga lantagare

/

16987/47. Komb.

Lantbruksnämnden i Skaraborgs län, Skara.

Kungl. Lantbruksstyrelsen,
Box 16307,
Stockholm 16.

Till ledning vid behandling av tidigare insända ansökningar om statsbidrag för;

Dnr

16994/47	Tomtens df av år 1947
16988/47	Tengenedstorps df av år 1947
16991/47	<u>Annestorps mellersta df av år 1947</u>
16989/47	Törestorps df av år 1947
23568/47	Trädgårdstorps df av år 1947
23567/47	Liljeåsens df av år 1947
5568/47	Skattegårdens tf av år 1945
J 185/49	Stommen-Bohl df av år 1948
9560/48	Jung Gatans df av år 1948
10277/47	Stora Hästhagens df av år 1946,

översändes härmed uppgifter rörande verkliga kostnaderna för företagens utförande.

Företagen äro redan utförda i enlighet med de uppgjorda förslagen, varför avsyningsbevis biläggas.

Vederbörande företag emotse tacksamt snar behandling av bi-dragsansökningarna. Beträffande Liljeåsens och Trädgårdstorps df har särskild förtursrätt vid beviljande av statsunderstöd ansetts berättigad, vilket framgår av bilagda utdrag ur Torrläggningsnämndens protokoll den 3/6-48.

Den 21/11 1947 insändes avsyningsintyg rörande tre df och den 29/11 samma år för ytterligare ett företag, som avslutats under år 1947. Dessa företag vänta även på sina understöd. Skara den 25 januari 1949.

I tjänsten:

Erik Almlöf
Lantbrukskonsulent

Till

Lantbrukskonsulenten Erik Almlöf,

S k a r a .

Vid granskning av vissa dikningsförslag i Skaraborgs län, vilka upprättats av Eder, synes föreskrivna typritningar icke ha bifogats handlingarna till tre av företagen, varför jag härigenom får hemställa, att Ni ville vidtaga erforderliga kompletteringar av akterna i berörda avseende.

Dessa kompletteringar torde väl enklast ske på så sätt att Ni snarast översänder de av Hushållningssällskapet uppgjorda "standardblanketterna" för typritningar enligt nedanstående:

Täckdikesbrunnar	3	blad
" ögon	3	"
Stensilar och grusfilter	2	"

Stockholm den 20 december 1949.

Enligt uppdrag
Bengt Sjöling

26 JAN. 1949

DIARIE Nr

SAK Nr

U P P G I F T

över verkliga kostnader vid "Ånnestorps mellersta dikningsföretag av år 1947" i Barne Åsaka socken av Skaraborgs län, grundad på av företagets styrelse lämnade uppgifter.

Syneförrättningen	334:85 ✓
Arbets- och materialkostnad	5.490:- ✓
Diverse omkostnader	17:- ✓
Räntor under arbetstiden - $3\frac{1}{2}/_{12}$ 1948	110:- ✓
Styrelsearvode	<u>100:-</u>
<u>Summa Kronor</u>	<u>6.051:85</u> ✓
 Beräknad kostnad	 6.034:85 ✓
Båtnad	10.421:80 ✓








Skara den 21 januari 1949.

Erik Almlöf



Erik Almlöf
Lantbrukskonsulent.

TÄCKDIKESBRUNNAR.

Täck. 16 921/47

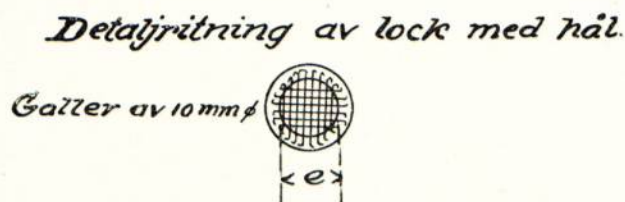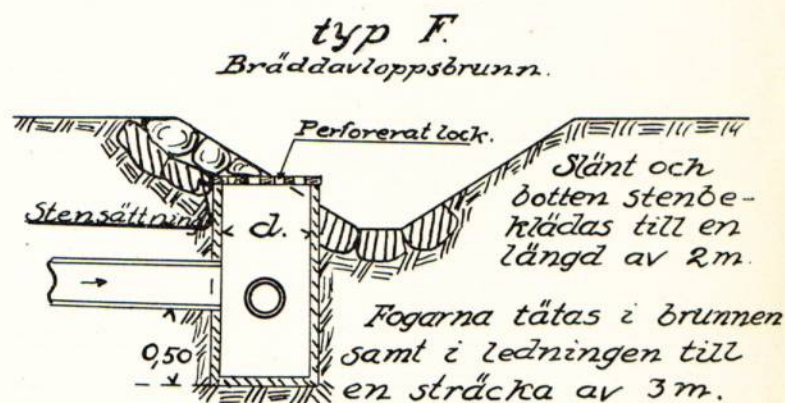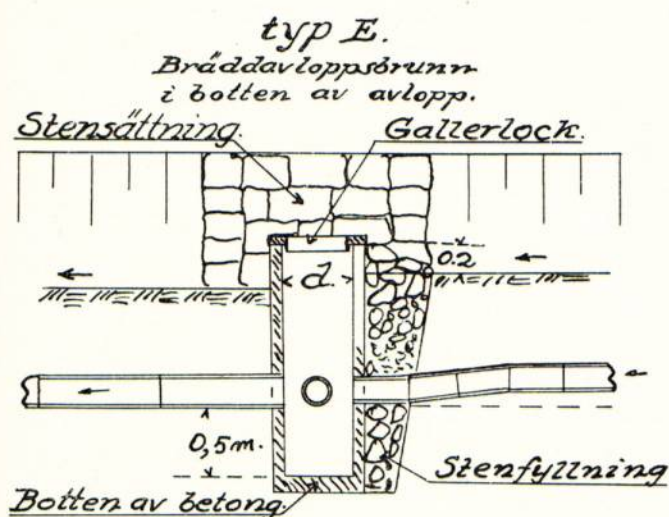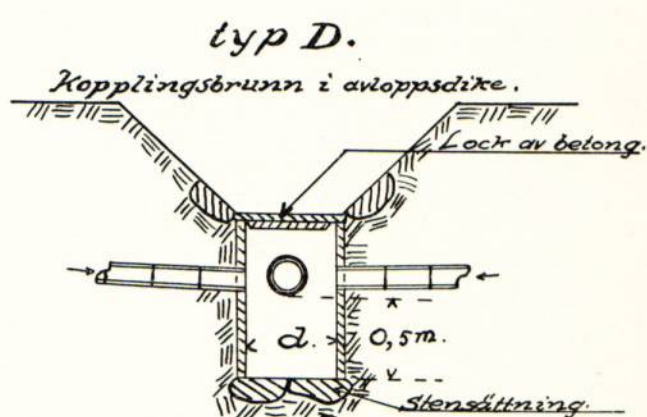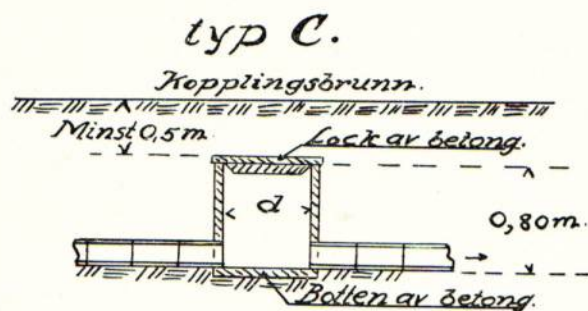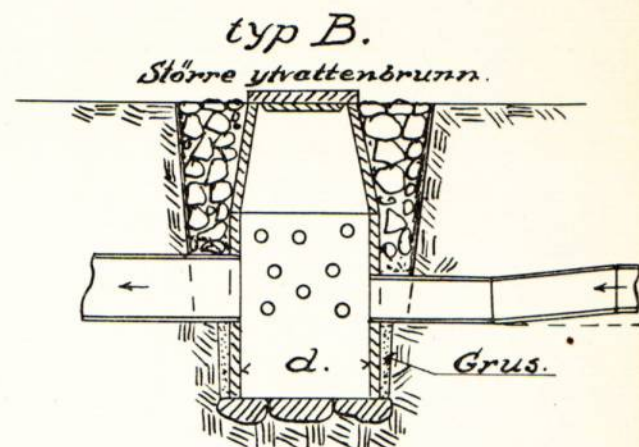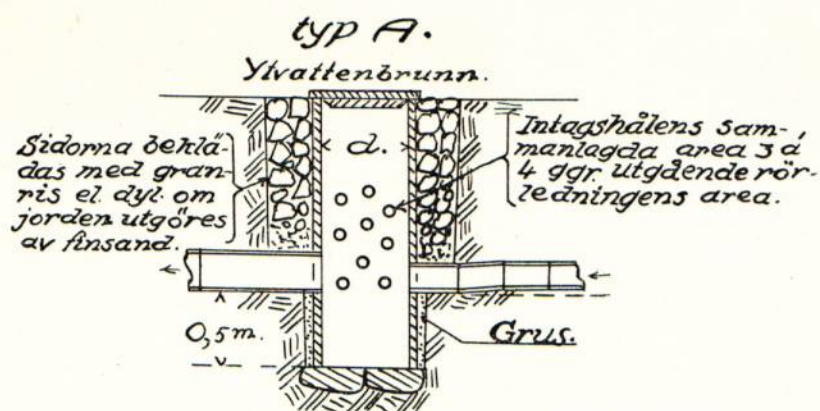

Detalj i plan.

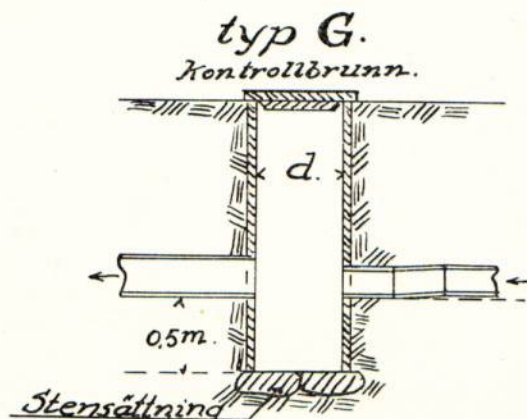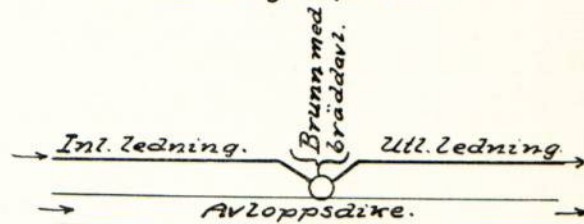


Skaraborgs Läns Hushållningssällskap.


Täckdikningsavdelningen.

Skara.


*Täckdikesöga.
typ A.*

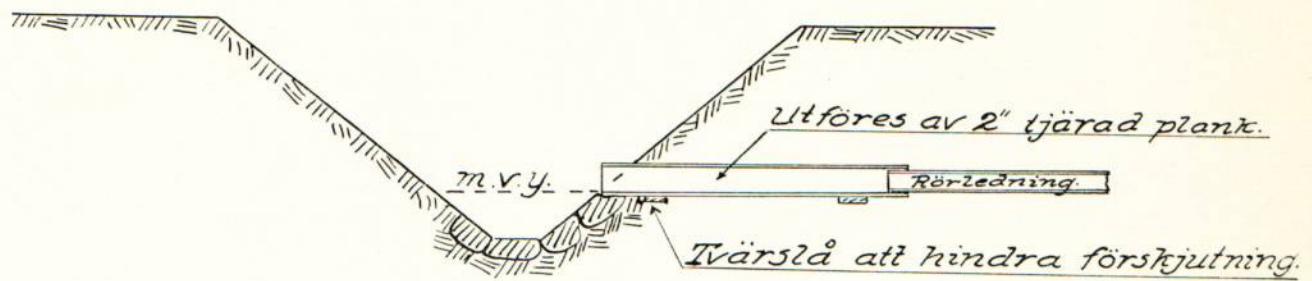


*Rörlutlopp.
typ B.*

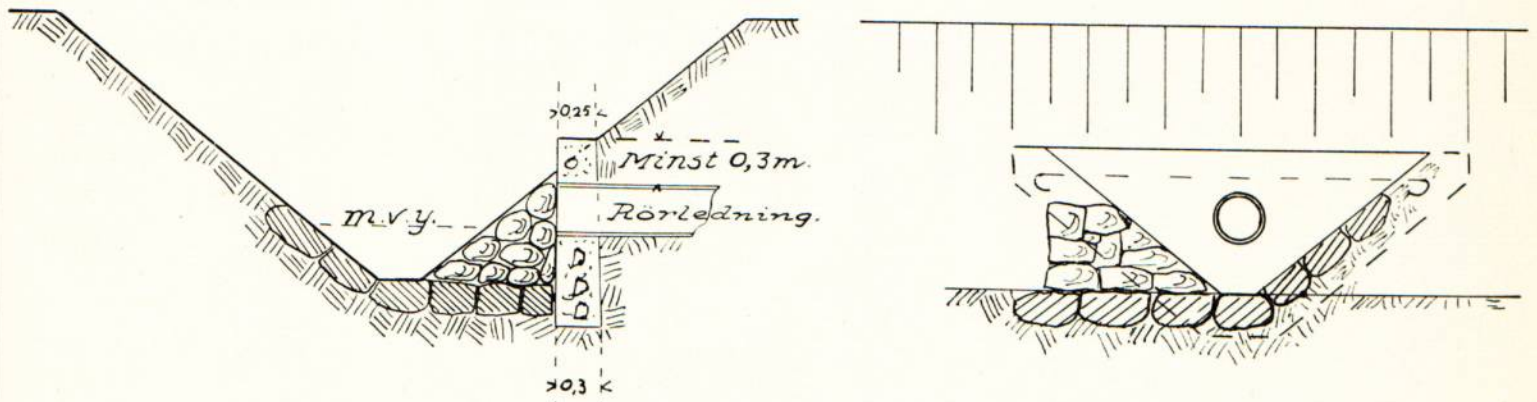

typ C.

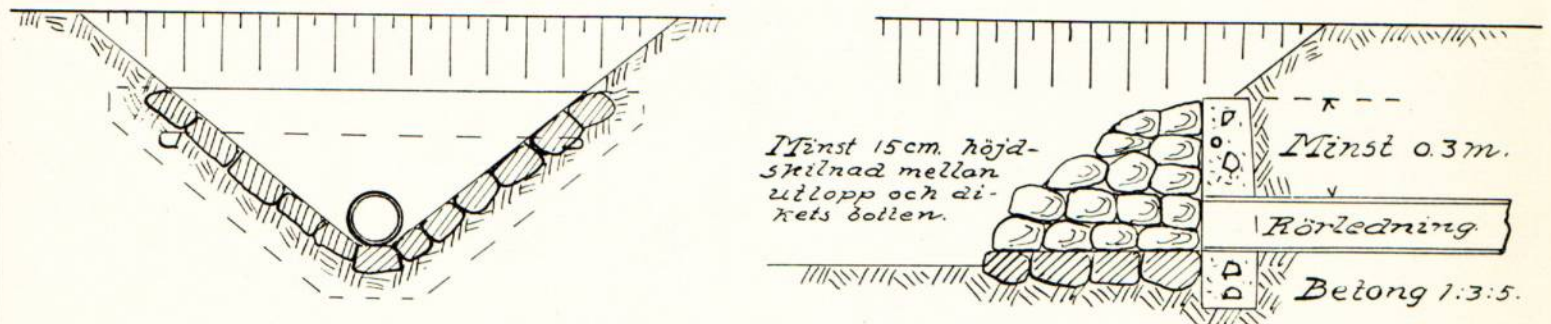

typ D.

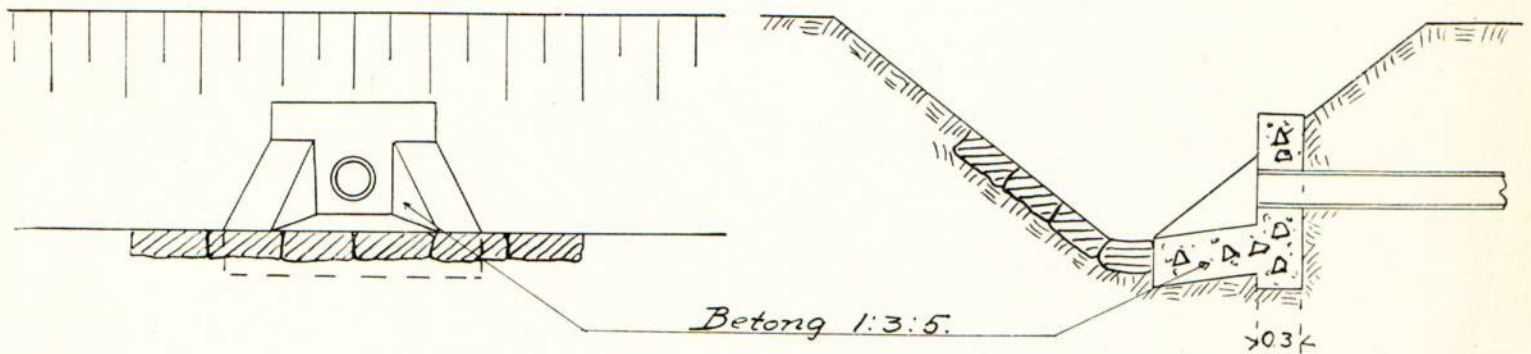


Ser. E XIII *kronb*
519

16991

R 2-1302

R 2-1302

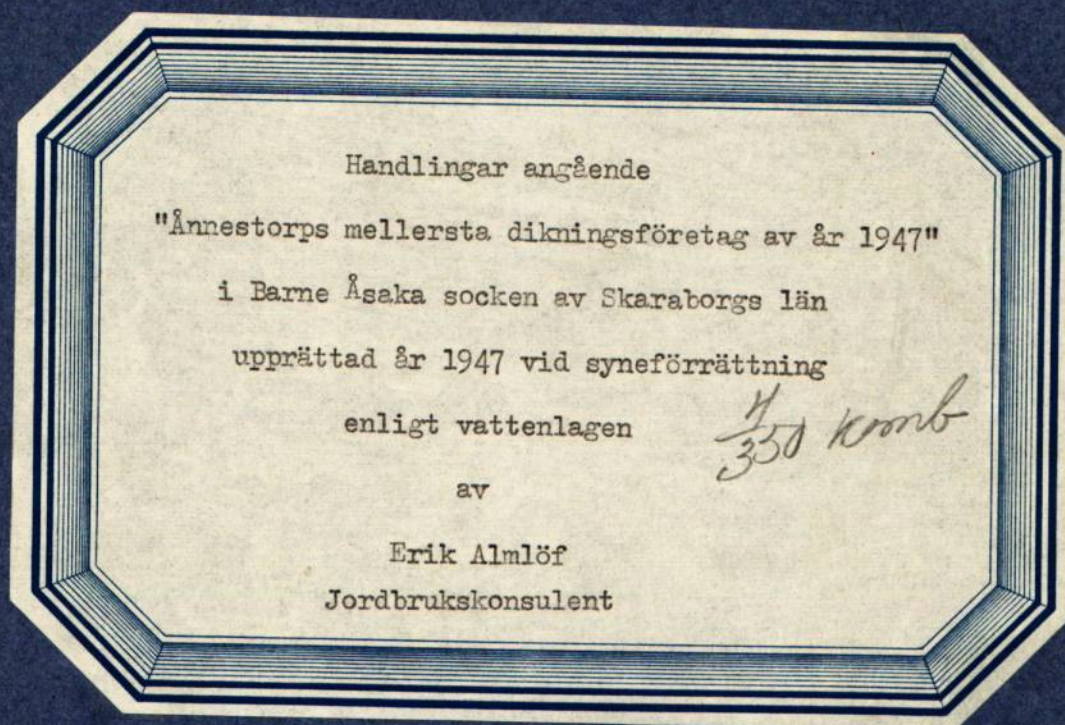

/

Den 4 mars 1946 hos Helge Larsson, Ånnestorp

Närvarande: Undertecknad jordbrukskonsulent Erik Almlöf, förrättningsman samt gode männen Carl Thidén, Jonslund och Henry Gustavsson Häradstorp, Essunga, ävensom följande sakägare:

Sökandena:

Helge Larsson äg. 1/8 mtl. Årnestorp 1⁹ o. 3/64 mtl. Nollhagen 1⁹
Karl Gustafsson " 11/96 " Årnestorp 1¹⁸
Aug. Johanssons sterbh. gm. Johan Johansson äg. 11/96 mtl. Årnestorp 1¹⁹
Johan Larsson äg. 1/16 mtl. Årnestorp 1⁸ samt del av 1¹⁵, 1¹⁶, o. 1¹⁷
(Nollhagen 1⁸, 1¹⁴ o. 1¹⁶ samma som
1¹⁵, 1¹⁶ o. 1¹⁷.)

Av övriga sakägare:

Nils Carlsson " 1/6 " Balltorp 1⁴

Vägförvaltningen i Skaraborgs län genom vägmästare **A. Olsson** enligt fullmakt **C**

§ 1

Upplästes det för förrättningsmannen utfärdade förordnandet, som hade lydelse enligt bil. A.

§ 2

Något jäv mot förrättningsmannen och skiftesgodemännen anmäldes ej.

३३

Förelades den vid förundersökningen upprättade nivåkartan över det vattenbesvärade området samt profiler över avloppen härifrån.

§ 4.

Sökandena yrkade på ifrågavarande avlopps fördjupning och igenläggning med rör så att deras därav beroende marker må kunna torrläggas enligt upprättad täckdikningsplan och på ändamålsenligaste sätt brukas.

52

Upplystes att vägtrumman vid A (punkt 0+35-0+40) omlagts för cirka 15 år sedan. Trummans djup är tillräckligt för den föreslagna dikningen, men erfordras

större rördimension. Vägförvaltningens ombud hade intet att erinra mot att Vägförvaltningen bekostar trummans omläggning med grövre rör samt att en ytvattenbrunn på Vägförvaltningens bekostnad placeras uppströms landsvägen.

§ 6

Nils Karlsson, Balltorp l⁴ förenade sig med sökandena och yrkade på företagets utvidgning, så att hans därav beroende mark jämväl må kunna på ändamålsenligaste sätt torrläggas och brukas. Bil. *D* Föreningen vitsordades av synemännen.

§ 7

Som intet vidare fanns att till protokollet anteckna förklarades sammanträdet upplöst med tillkännagivande att nytt sammanträde kommer att utlysas sedan utredningen kompletterats och de olika värderingslängderna uträknats.

Ort och tid som ovan

I tjänsten:

Erik Almlöf

Biträdande gode män: *Carl L. Thidén Henry Gustavsson*

Den 21 mars 1947 hos Helge Larsson, Ånnestorp.

Närvarande: Under tecknad, jordbrukskonsulent Erik Almlöf, Förrättningsman

samt gode männen Carl Thidén, Jonslund och Henry Gustavsson, Härads-
torp, Essunga, ävensom följande sakägare:

Helge Larsson, Ånnestorp, Karl Gustafsson, Ånnestorp, Aug. Johanssons

sterbh. gm. Johan Johansson, Ånnestorp ~~samt~~ Johan Larsson, Ånnestorp ~~samt~~
Nils Carlsson, Balltorp, Skottorp.

§ 8

Förelades den sedan föregående sammanträde kompletterade nivåkartan över det vattenbesvärade området samt profiler över avloppen härifrån samt därtill hörande handlingar. Förrättningsmannen redogjorde för det upprättade förslaget jämte kostnadsförslag och övriga handlingar.

§ 9

Upplästes synemännen utlåtande, som hade lydelse enligt bil. *j*

§ 10

Att mottaga och förvara till företaget hörande handlingar och ritningar samt att kalla delägarna för val av styrelse utsåg synemännen Helge Larsson, Ånnestorp, Fåglum.

§ 11

Som intet vidare fanns att till protokollet anteckna, förklarades
förrättningen avslutad och sammanträdet upplöst.

Ort och tid som ovan

I tjänsten:

E. A. Sundberg

Biträdande gode män: *Carl L. Fridén Henry Gustavsson*

Ink. den 6/12 1945 Dnr. 92
Exp. den 21/6 1946 nr. 13

ED 156-49
1945



3
Bil N

Till

Kungl. Maj:ts Befallningshavande i Skaraborgs län.

Ämnesbetyg "mellansta"

Undertecknad få härmed vördsamt anhålla om förordnande för inom länet tjänstgörande lantbruksingenjör att jämlikt bestämmelserna i gällande vattenlag handlägga syneför rättning för torrläggning av vattenskadade marker tillhörande Ämnebetyg i Borne Åraka socken av Skaraborgs län.

Förteckning över de fastigheter, som ytterligare kunna förväntas bliva av företaget berörda återfinnas å omstående sida.

Närmaste järnvägsstation till förrättningsstället är:

Enunga

Meddelanden angående förrättningen torde ställas till:

Helge Larsson

adress. Ämnebetyg

pr Fåglum

Telefon: 40

Ämnebetyg den 1 december 1945

Helge Larsson

Håll Gustafsson.

Johan Larsson

Aug. Johanssons Stbk. genom

Johan Johansson

FÖRORDNANDE

Joräbrukskonsulenten

~~Lantbruksingenjören~~
~~Distriktsingenjören~~

Erik Almlöf, Skara,

förordnas härmed att i laga ordning verkställa ifrågavarande förrättning; och införas bevis om förordnandets emottagande.

Mariestad å landskansliet den 29/6 1946.

Carl Mannerfelt
Carl Mannerfelt.

Leo Wohlstein
Leo Wohlstein.

Täckplaner finns (mindre tillmät. erforderl.)

FÖRTECKNING

över fastigheter, som väntas bliva av företaget berörda.

Fastighetens namn:

Ägarens namn:

Resolution.

Remitteras till...

Enligt Skattebalken

för avgivande av yttrande

....., varmed remisshandlingarna
återförväntas.

Mariestad å landskansliet den *4 dec 1945*

På tjänstens vägnar:

L. W. W. W.

F Ö R T E C K N I N G

över underrättelser angående sammanträde hos Helge Larsson, Ånnestorp,
Fåglum den 4 nov. 1946 kl 10.

Helge Larsson,	Ånnestorp, Barne Åsaka, Fåglum.
Karl Gustafsson	" " " "
Johan Larsson	" " " "
Nils Karlson	Balltorp " " "
Aug Johanssons sterbh.	Ånnestorp " " "
Vägförvaltningen i Mariestad	
Skiftesgodemannen Henry Gustafsson,	Häradstorp, Essunga
"	Carl L. Thidén, Jonslund, Essunga.

Skara den 10 oktober 1946

I tjänsten:

Erik Almlöf

Erik Almlöf

Jordbrukskonsulent.

F U L L M A K T

för Johan Johansson eller den, han i sitt ställe förordnar,
att vid syneförrättning enligt Vattenlagen för torrläggning av mark
tillhörande Bumestorp m. fl. hemman i Barns Haka
socken och Sparaborgs län föra vår talan, in-
nefattande denna fullmakt jämväl behörighet att ingå förening och göra
yrkande, som i 10 kap. 58 § Vattenlagen omförmäles, ävensom att söka lån
av statsmedel till sin andel i kostnaderna för företaget. Ombudets
laga åtgärder godkännas.

Löglemden 4 nov 1946

Anna Johansson Ida Johansson Kristina Johansson
Gustaf Lundqvist Bevittnas: gode man för Inga Johansson
Iren Lundin Rune Andersson

Insändes till Lush. sällskapet

Avskrift.

Bilaga C 1

VÄGFÖRVALTNINGEN

I

SKARABORGS LÄN

Dnr 3012/46-43

F u l l m a k t.

I enlighet med skrivelse från Kungl. Väg- och Vattenbyggnadsstyrelsen av den 1 juli 1946, dnr O 594/45, Ka 7348-66, får vägförvaltningen i Skaraborgs län hämed befullmäktiga vägmästare O. Olsson att utföra och bevaka Styrelsens talan för Kungl. Maj:t och kronan vid syneförrättning enligt vattenlagen avseende torrläggning av mark tillhörande Ånnestorp m.fl. hemman inom Fåglums socken av Skaraborgs län.

Bestyrkt avskrift av Styrelsens skrivelse bifogas.

Mariestad den 11 oktober 1946

Vägförvaltningen i Skaraborgs län

A. Westgren

/Nils G. Lenas

Bestyrkes:

Ragnar Sjögren

Bilaga D

Undertecknade förenar sig med
 sökandena till den synesförättning, som
 avser förläggning av mark tillhörande
 Årnestorp m. fl. i Barne Åsaka socken
 och yrka vi på företagets utsträckning,
 så att jämväl vår därav beroende mark
 må kunna på ändamålsenligaste sätt
 förläggas och brukas.

Fäglun den 4 nov. 1946

Ör 1/6 mtl. Balloup 14

Stig Carlsson

Förestående förenings ritnings:
 Carl L. Thidén.

Carl L. Thidén Henry Gustavsson,
 skickande gode män:

KOSTNADSFÖRSLAG

Läge	Längd m.	Arbete, jordart m. m.	Antal	Å-pris	Kostnad		Kostnad		Summa	
					kronor	öre	kronor	öre	kronor	öre
1		<u>Samfälligheten A-H</u>								
2		<u>Sträckan A-B</u>								
3	150									
4	✓									
5	0-0+35	Schaktning av lera m.	35	1:-	35	-				
6	0+35-0+40	300 mm rör med frakt,	5							
7		grävning, läggning och								
8		återfyllning samt brunn								
9		A d=525 bekostas av väg-								
10		förvaltningen.								
11	0+40-0+90	250 mm rör med frakt "	50	3:20	160	-				
12	0+90-1+50	225 - " - "	60	2:70	162	-				
13	0+40-0+90	Grävning, läggning och återfyllning "	50	1:90	95	-				
14	0+90-1+50	- " - "	60	1:50	90	-				
15	0+90, 1+50	Brunn A d=450 st.	2	45:-	90	-	632	-	✓	
16		Arbetsledning o.oförutsett					68	-		700 -
17	420	<u>Sträckan B-C</u>								✓
18	✓									
19	1+50-5+70	225 mm rör med frakt m.	420	2:70	1134	-				
20	1+50-3+12	Grävning, läggning och återfyllning "	162	2:30	372	60				
21	3+12-3+80	- " - "	68	1:40	95	20				
22	3+80-5+70	- " - "	190	2:30	437	-				
23	2+52, 3+80, 5+70	Brunn A d=450 st.	3	45:-	135	-	2173	80	✓	
24		Arbetsledning o.oförutsett					226	20		2400 -
25	226	<u>Sträckan C-D-E-F</u>								✓
26	✓									
27	5+70-7+96	200 mm rör med frakt m.	226	2:25	508	50				
28	5+70-6+26	Grävning, läggning och återfyllning "	56	2:20	123	20				
29	6+26-7+33	- " - "	107	1:30	139	10				
30	7+33-7+96	- " - "	63	2:20	138	60				
31	6+72, 7+33, 7+96	Brunn A d=450 st.	3	45:-	135	-	1044	40	✓	
32		Arbetsledning o.oförutsett					155	60		1200 -
33	796	Överföres								4300 -
34	✓									✓
35										

Läge	Längd m.	Arbete, jordart m. m.	Antal	å-pris	Kostnad		Kostnad		Summa		
					kronor	öre	kronor	öre	kronor	öre	
	796 ✓	Överfört							4300	-	1
	47 ✓	<u>Sträckan F-G</u>							✓		2
7+96-8+43		125 mm rör med frakt m.	47	1:10	51	70					3
7+96- -8+43		Grävning, läggning och återfyllning "	47	0:80	37	60	89	30			4
		Arbetsledning o.oförutsett					10	70	100	-	5
	252 ✓	<u>Sträckan G-H</u>							✓		6
8+43-10+95		75 mm rör med frakt m.	252	0:52	131	04					7
8+43- -10+50		Grävning, läggning och återfyllning "	207	0:70	144	90					8
10+50- -10+90		- " - "	45	1:-	45	-					9
10+95		Brunn A d=375 st.	1	35:-	35	-	355	94			10
		Arbetsledning o.oförutsett					44	06	400	-	11
	1095 ✓	Diket A-B-C-D-E-F-G-H							4800	-	12
	86 ✓	<u>Diket D-D^I</u>							✓		13
40-40+86		100 mm rör med frakt m.	86	0:83	71	38					14
40- -40+86		Grävning, läggning och återfyllning "	86	1:-	86	-					15
40+86		Brunn A d=450 st.	1	45:-	45	-	202	38			16
		Arbetsledning o.oförutsett					47	62	250	-	17
	173 ✓	<u>Diket E-E^I</u>							✓		18
20-21+73		75 mm rör med frakt m.	173	0:52	89	96					19
20- -21+36		Grävning, läggning och återfyllning "	136	0:85	115	60					20
21+36- -21+73		- " - "	37	1:10	40	70					21
21+36, 21+73		Brunn A d=375 st.	2	35:-	70	-	316	26			22
		Arbetsledning o.oförutsett					33	74	350	-	23
	122 ✓	<u>Diket G-G^I</u>							✓		24
30-31+22		100 mm rör med frakt m.	122	0:83	101	26					25
30- -31+22		Grävning, läggning och återfyllning "	122	0:90	109	80					26
31+22		Brunn A d=450 st.	1	45:-	45	-	256	06			27
		Arbetsledning o.oförutsett					43	94	300	-	28
	1476 ✓	<u>Samfälligheten A-H summa kronor</u>							5.700	-	29

Ånnestorp, Fåglum den 21 mars 1947

Erik Almlöf

Erik Almlöf
Jordbrukskonsulent.

	Fastighet och ägare Ägobeskrivning	Ägo- figur- nummer	Förbättrad mark				Markvärde per hektar		B å t n a d		
			åker, tomt		annan mark		nu- varande	bli- vande	per hektar	per ägofigur	öre
			har	ar	har	ar	kronor	kronor	kronor	kronor	
	1	2	3		4		5	6	7	8	
1	<u>Barne Åsaka</u>										
2	1/16 mtl. Ånnestorp 1 ⁸						610				
3	Johan Larsson <i>Åker lätt lera på lerbotten</i>	1	0	55			~~810~~	1800	1190	654	50
4	3/64 mtl. Nollhagen 1 ⁹ och			✓						✓	
5	1/8 mtl. Ånnestorp 1 ⁹										
6	Helge Larsson	2	0	36			900	1800	900	324	-
7	<i>Åker lätt lera på lerbotten</i>										
8	" " " " "	3	1	38			810	1800	990	1366	20
9	" " " " "	4	0	59			1080	1800	720	424	80
10	" " " " "	5	1	81			710				
11	" " " " "	5	1	81			~~810~~	1800	1090	1972	90
12	" " " " "	6	1	02			1170	1800	630	642	60
13	" " " " "	7									
14	Brukningsbåtnad	8	0	24			1700	1800	100	24	-
15	Summa		5	40						4754	50
16	11/96 mtl. Ånnestorp 1 ¹⁹			✓						✓	
17	Aug. Johanssons sterbh.	9	0	78			930				
18	<i>Åker sandbl. lera på lerbotten</i>						~~1080~~	1800	870	678	60
19	" " " " "	10	0	74			800				
20	" " " " "	10	0	74			~~900~~	1800	1000	740	-
21	" " " " "	11	1	02			800				
22	" " " " "	11	1	02			~~900~~	1800	1000	1020	-
23	" " " " "	12	0	67			700				
24	" " " " "	12	0	67			~~800~~	1600	900	603	-
25	" " " " "	13	1	70			860				
26	" " " " "	13	1	70			~~960~~	1600	740	1258	-
27	Brukningsbåtnad	14	0	25			1500	1600	100	25	-
28	"	15	0	16			1700	1800	100	16	-
29	"	16	0	46			1650	1800	150	69	-
30	Summa		5	78						4409	60
31	1/6 mtl. Balltorp Skattegården 1 ⁴			✓						✓	
32	Nils Carlsson	17	0	16			800	1600	800	128	-
33	<i>Åker sandbl. lera på lerbotten</i>			✓						✓	
34	11/96 mtl. Ånnestorp 1 ¹⁸										
35	Karl Gustafsson	18	0	88			1260	1800	540	475	20
36	<i>Åker sandbl. lera på lerbotten</i>			✓						✓	

Fastighet och ägare Ägobeskrivning	Ägo- figur- nummer	Förbättrad mark				Markvärde per hektar		B å t n a d		
		åker, tomt		annan mark		nu- varande	bli- vande	per hektar	per ägofigur	
		har	ar	har	ar	kronor	kronor	kronor	kronor	öre
1	2	3		4		5	6	7	8	
<u>Sammandrag:</u>										
1/16 mtl. Ånnestorp 1 ⁸ Johan Larsson	1	0	55	4				654	50	3
3/64 mtl. Nollhagen 1 ⁹ och 1/8 mtl. Ånnestorp 1 ⁹ Helge Larsson	2-8	5	40	4				4754	50	6
11/96 mtl. Ånnestorp 1 ¹⁹ Aug Johanssons sterbh.	9-16	5	78	4				4409	60	8
1/6 mtl. Balltorp Skattegården 1 ⁴ Nils Carlsson	17	0	16	4				128	-	9
11/96 mtl. Ånnestorp 1 ¹⁸ Karl Gustafsson	18	0	88	4				475	20	11
<u>Summa</u>		12	77					10421	80	12
			✓					✓		13
Ånnestorp, Fåglum den 21 mars 1947										
I tjänsten:										
<i>Erik Almlöf</i>										
Erik Almlöf										
Jordbrukskonsulent.										
Biträdande gode män: <i>Carl L. Tindin</i> <i>Henry Gustafsson</i>										

ARBETSBESKRIVNING.

Innan arbetet påbörjas skall avvägning och utsättning på minst var femtionde meter genom sakkunnig person verkställas.

Vid arbetets utförande iakttages:

att förekommande dikeskrökar ej få göras skarpa, utan böra i möjligaste mån uträtas eller avrundas,

att där dike går i rågång, bör grävningen så verkställas, att rågången och dikets mittlinje komma att sammanfalla,

att vägbana, bebyggd tomt eller trädgård ej utan innehavarens medgivande må användas som upplagsplats för dikesjord,

att förefintliga gränsmärken ej må genom arbetet rubbas eller döljas,

såvida icke dessförinnan genom vederbörlig lantmätarens försorg nya märken blivit utsatta,


att rörledning ej får täckas, innan läggningen blivit genom hushållningssällskapets dikningsavdelning kontrollerad, såvida densamma utföres av annan än hushållningssällskapets täckdikningsförman, vilken ej är entreprenör,

att huvudfixpunkt för höjdbestämmningen är:

kors i jordfast sten å höjden + 9,28 m. c:a 40 m. söder påle 2.

Ånnestorp, Fåglum den 21 mars 1947

I tjänsten:

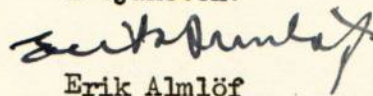

Erik Almlöf

Jordbrukskonsulent.

Översiktskarta



Skala 1:50.000

Bil. I

Utlåtande vid syneförrättning enligt
vattenlagen för torrläggning av mark till-
hörande Ånnestorp m.fl. hemman i Barne
Åsaka socken av Skaraborgs län.

Ifrågavarande företag, som avser fördjupning och utvidgning av
öppet avloppsdike samt igenläggning med rör av vissa avlopp genom
och från vattenskadade marker, belägna c:a 1,5 km sydväst B. Åsaka
kyrka inom nederbördsområde n:r 143, i och för ernående av bättre
torrläggning och ökad alstringsförmåga, är enligt bestämmelserna i
7 kap. vattenlagen att anse såsom dikning. Belägenheten framgår av
omstående översiktskarta, där torrläggningsområdet utmärkts med gul
färg och vattensamlingsområdets gränser med blå linjer.

Över till uppgrävning ifrågasatta avloppssträckor hava profil-
och sektionsritningar upprättats utvisande förhållandena vid under-
sökningstillfället, varjämte de härav beroende vattenskadade markerna
avfattats å nivåkarta. Å denna karta äro de till uppgrävning avsedda
avloppssträckorna utmärkta med dels dubbla dels enkla röda linjer och
de röda bokstäverna A-B-C-D-E-F-G-H för hutudavlopp och D-D^I, E-E^I
samt G-G^I för sidodiken härtill. Dubbla röda linjer beteckna härvid
att avloppet skall utföras som öppet dike, och enkel röd linje att det
skall göras täckt.

Vattensamlingsområdet för de olika avloppssträckorna har uttagits
å generalstabens karta och delvis uppgåtts å marken. Storleken har
med blått angivits å profilritningarna. Samtliga vattensamlingsom-
råden äro tydligt begränsade och finnas angivna å profilritningarna

samt å översiktskartan. Den största till avrinning kommande vattennmängden har i fråga om avlopp för flöden antagits komma att uppgå till 1,5 liter pr sekund och hektar. Medelvattennmängden under vegetationsperioden har antagits vara 0,05 liter pr sekund och hektar.

På grundval av de sålunda uträknade vattennmängderna hava avloppen dimensionerats för möjliggörande av torrläggning till 1,2 meters djup av all härav beroende mark tillhörig sökandena och dem, som sig med sökandena förenat.

Den mark, för vilken dikningen medför båtnad, och som alltså skall ingå i företaget, begränsas å nivåkartan av en streckad svart linje så belägen, att all därutanför liggande mark torde kunna till fullo torrläggas utan hinder av nuvarande vattenförhållanden i till uppgrävning avsedda avloppssträckor.

För utrönande av den genom företaget uppkommande båtnaden hava synemännen verkställt uppskattning, vars resultat i detalj föreligger i den bilagda värderingslängden.

Den å kartan avfattade och enligt förenämnda längd förbättrade marken skall omfatta en samfällighet benämnd A-H. Av det bilagda kostnadsförslaget framgår, vilka arbeten, som skola utföras av samfälligheten och av kostnadsfördelningslängden, vilka fastigheter och ägofigurer, som hava del däri. Skäl till uppdelning av samfälligheten i olika avdelningar förefimes ej.

Kostnaderna för företagets utförande skola sålunda inom samfälligheten fördelas på delägarna i mån av båtnaden för vars och ens mark. Den sålunda uträknade deltagningsskyldigheten finnes för varje fastighet

14

angiven i kolumn 6 av kostnadsfördelningslängden, där den är uttryckt i procent av samfällighetens totalkostnad. I kolumn 5 är det häremot svarande beräknade kostnadsbeloppet angivet.

Kostnaderna för avloppens underhåll skola fördelas efter samma grunder, som för färdigställandet angivits.

Företaget berör allmän väg så till vida, att genomloppet vid 0+35-0+40 är lagt med för liten rördimension och därför måste kompletteras med rörledning av grövre dimension. Då genomloppet tillkommit efter år 1880 och kompletteringen erfordras för ovanför liggande åkers torrläggning till 1,2 meters djup, skall det åvila vägförvaltningen att bekosta detta arbete samt en ytvattenbrunn uppströms vägen.

(Andra) skador, som till äventyrs kunna under arbetstiden av företaget orsakas, skola jämväl till fulla värdet ersättas, därest någon sakägare hos arbetsstyrelsen framställer yrkande härom inom ett år efter företagets färdigställande. Sådan skada skall då utan dröjsmål genom arbetsstyrelsen försorg uppskattas av sakkunnig person och där- efter omedelbart ersättas. I brist på åsämjande vid val av värdering- man skall uppskattningen verkställas av inom länet tjänstgörande lant- bruksingeniör eller jordbrukskonsulent med behörighet att handlägga syneförrättning enligt 7 kap. vattenlagen.

Avgift, varom förmäles i 11 kap. 95 § vattenlagen, skulle under- stiga femton kronor och behöver förty ej erläggas.

Kostnaderna för syneförrättningen och övriga för hela företaget gemensamma kostnader, skola fördelas inom samfälligheten efter samma grunder, som för grävningskostnaderna angivits. Förrättningskostnaderna förskjutas nu av sökandena och med dem likställda.

Kostnaderna för syneförrättningen skola, sedan företaget kommit till stånd, fördelas på delägarna efter samma grunder, som för grävningsskostnaderna angivits, men förskjutas nu av sökandena och med dem jämnställda.

Jämlikt bestämmelserna i 10 kap. 62 § vattenlagen få synemännen i fråga om företaget ytterligare bestämma:

att det skall, därest sökandena önska fullfölja detsamma, utföras i fullständig överensstämmelse med bestämmelserna i detta utlåtande med därtill hörande ritningar och handlingar,

att ur öppet avlopp uppschaktad jord och sten skall läggas minst 0,6 meter från avloppets kanter och med en lutning mot dessa icke överstigande 1:1, varjämte nödiga öppningar för ytvattnets framsläppande genom upplagen skola anordnas,

att till rörledningar och rörtrummor skola användas rör, som uppfylla gällande standardförordningar,

att under arbetstiden vatten ej får uppdämmas eller påsläppas på sätt att skada uppstår,

att rörbrott, ras eller förskjutningar, som till äventyrs inträffa, omedelbart skola avhjälpas och nödiga släntförändringar eller förstärkningsåtgärder vidtagas,

att arbetena för företagets utförande böra genom entreprenad överlätas på härför skickad person, varvid särskild entreprenadsumma skall fastställas,

att arbetena må begynna så snart detta utlåtande vunnit laga kraft, samt böra vara bragta till slut föreutgången av år 1952,

att företaget skall anses fullbordat, när det avsynats och godkänts
 av inom länet tjänstgörande lantbruksingeniör eller jordbruks-
 konsulent med behörighet att handlägga syneförrättning enligt 7
 kap. vattenlagen samt
 att det skall benämnas "Ånnestorps mellersta dikningsföretag av år
 1947".

Talan mot förrättningen och detta utlåtande må föras vid Väster-
 bygdens vattendomstol, adress Vänersborg, till vilken besvären med
 iakttagande av bestämmelserna i 11 kap. 85 § vattenlagen skola vara
 ingivna inom sextio dagar från nedanstående datum.

Ånnestorp, Fåglum den 21 mars 1947

I tjänsten:

Erik Almlöf

Erik Almlöf

Jordbrukskonsulent.

Biträdande gode män: *Carl L. Fridén* *Henry Gustafsson*

ARVODESRÄKNING

för syneförrättning enligt vattenlagen angående Åmestorp

m.fl. i B. Åsaka socken av Skaraborgs län.

Hushållningssällskapets ersättning enligt gällande taxa:

Ersättning för planläggning

av företagets torrläggning ... 1... ha ... 15:- ✓

... 12... ha däröver 49:- ... 108:- ✓

Tillägg ... 2.4. % av kostnaden ... 5.700:- ... 136:80 ✓ 259:80 ✓

Övriga förrättningskostnader.

Kostnader för hantlangning, materialier o.dyl. 40:-

Ersättning till gode män:

..... Carl Thidén 12:40

..... Henry Gustafsson 13:20 65:60 ✓

Summa kronor 325:40 ✓

..... Skara den 20/3b 19. 47.

Erik Almlöf

Erik Almlöf
Jordbrukskonsulent.

VÄGFÖRVALTNINGEN

I

SKARABORGS LÄN

Bilaga L

Dnr 448/47-43

Till

Jordbrukskonsulent Erik Almlöf,

Skara.Ang. Ånnestorps mellersta dikningsföretag, Barne Åsaka socken.

Med anledning av Eder skrivelse den 1 februari 1947 rörande rubr. företag, får vägförvaltningen härmed meddela, att intet är att erinra mot detsamma.

Vägmästaren i Vara vägmästareområde skall dock minst tre veckor i förväg av för dikningsföretaget ansvariga underrättas om, när arbetet skall utföras.

./.


Ett exemplar av dikningsplanen återsändes härmed.

Mariestad den 8 februari 1947

VÄGFÖRVALTNINGEN I SKARABORGS LÄN







Nils G. Lenas.

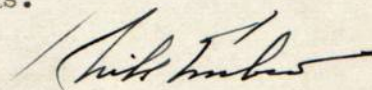

./Nils Embro.

Utdrag ur planen till
 Ånnestorps mellersta dikningsföretag
 B. Åsaka socken
 Skaraborgs län

A

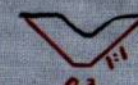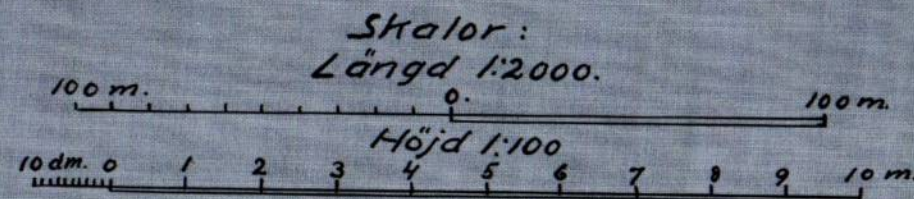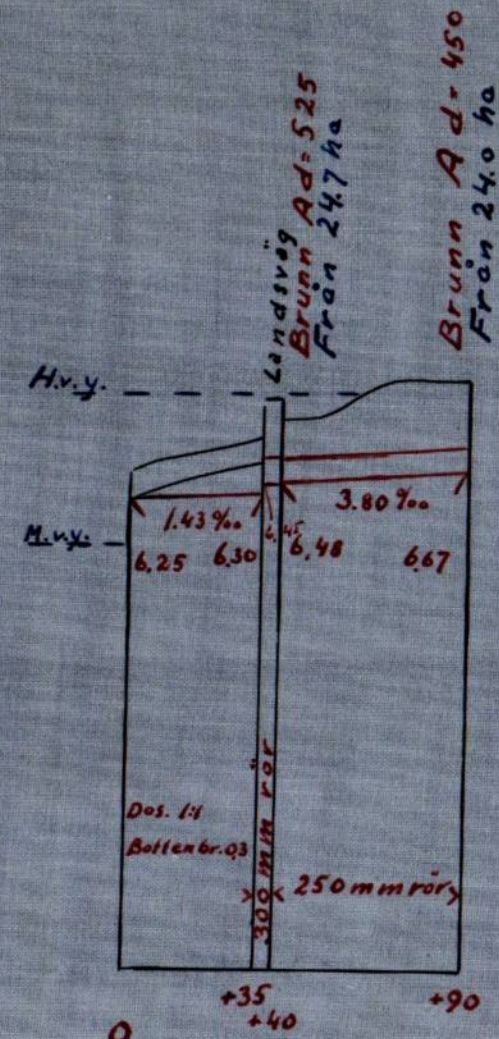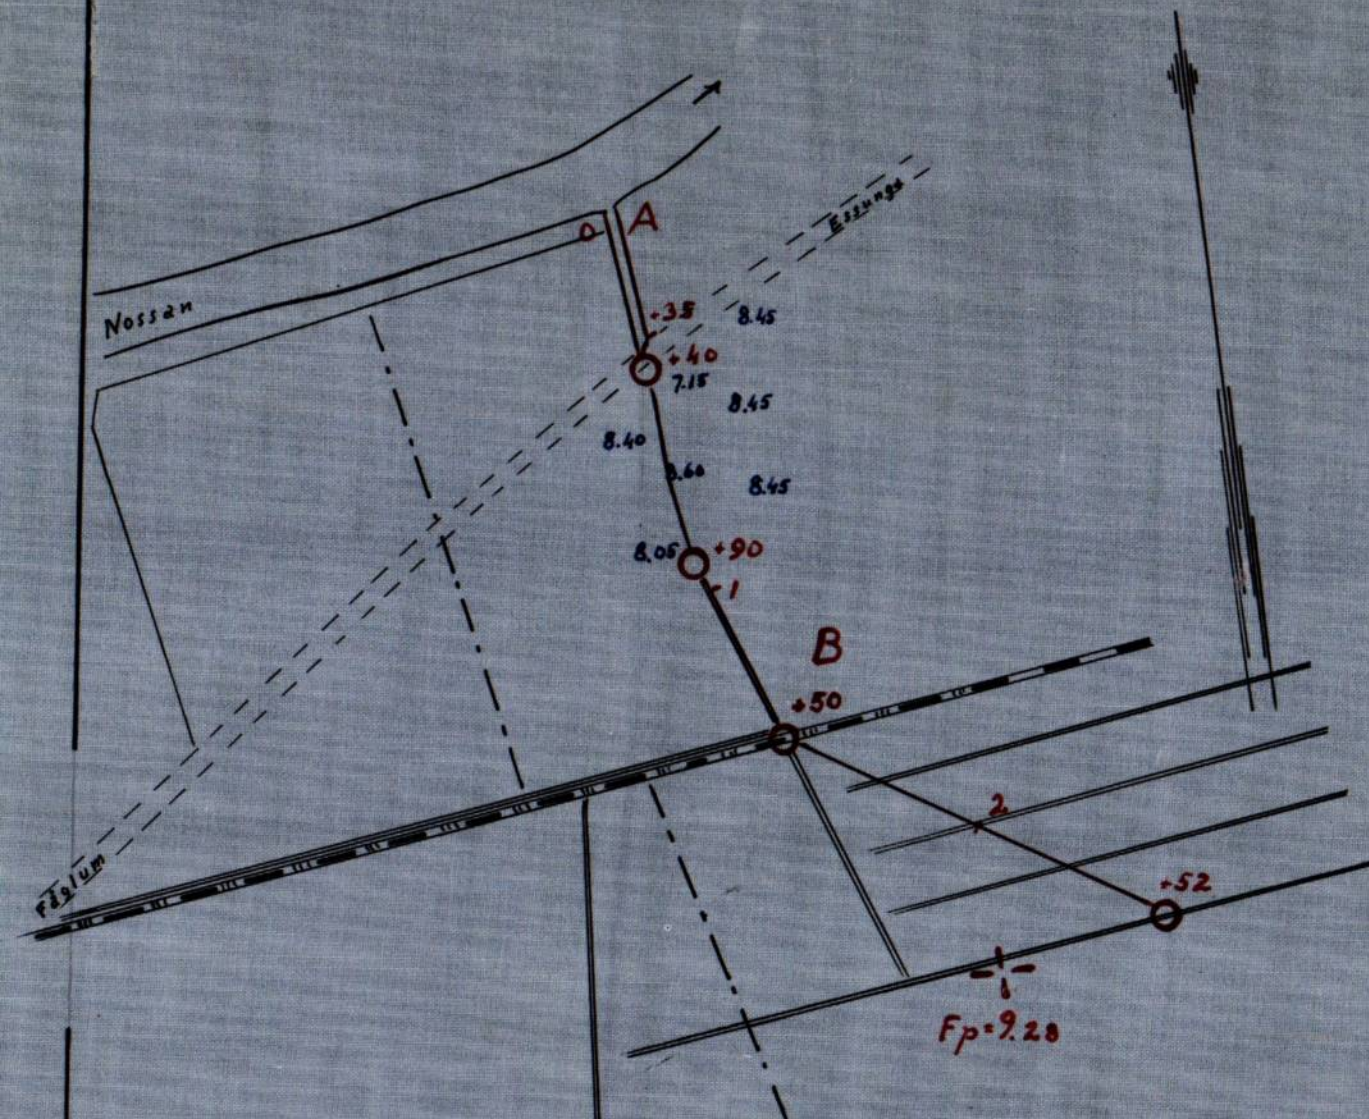

Rätt utdraget betygar i tjänsten:
 Erik Kullberg.