



Akt nr:

R-E1a-1339

AU\$R-E1a-1339

86

86 147 5



FÖRETAG: Olof Nilsgården.

R

2-1339

Arbetsplan upprättad av ~~lantbruksingenjören~~ ^{-konsulenten} Erik Almlöf i samband med år 1948 avslutad syneförrättning.

Bidrag beviljat den 27 juni 1951 ✓

till företagets utförande kr. 1.790 ✓

» en första rensning » - kr. 1.790 ✓



KONTRAKT.

Sedan Kungl. Lantbruksstyrelsen den 27 juni 1951 ✓ till
Olof Nilsgårdens dikningsföretag av år 1948 i Vara köping,
SKARABORGS LÄN ✓

beviljat statsbidrag från statens avdikningsanslag med ettusensjuhundranittio
(1.790) ✓

kronor, varav till företagets

utförande

kronor och till

en första rensning av avloppen

~~kronor~~ och samtidigt fastställt arbetsplan för företaget, har följande överenskommelse träffats
mellan å ena sidan Lantbruksstyrelsen och å andra sidan företaget genom dess ^{ordförande} ~~styrelse~~ ^{förtroende}
~~man~~ ~~samtliga intressenter~~ ~~båda intressenter~~ ~~ende intressent~~

§ 1.

Lantbruksstyrelsen utbetalar till företaget såsom förskott högst en tredjedel av statsbidraget, sedan styrelsen godkänt för detta kontraktets fullgörande lämnad säkerhetsförbindelse och hos Lantbruksstyrelsen genom intyg av stats- eller kommunaltjänstemän eller eljest av två trovärdiga och ojäviga personer, som icke äro intressenter i företaget, styrkts, att arbetet på allvar igångsatts. Ytterligare utbetalning av bidraget sker efter Lantbruksstyrelsens bestämmande i den mån kostnaderna för utfört arbete och inköpt materiel motivera utbetalning eller arbetet slutförts och detta styrkts av lantbruksingenjör eller annan behörig tjänsteman.

§ 2.

Bidragstagare förbinder sig:

att i noggrann överensstämmelse med den fastställda arbetsplanen med de eventuella ändringar däri, som Lantbruksstyrelsen kan komma att efter framställning besluta, utföra företaget till den 1 september 1952; ✓

att under året närmast efter avsyningen utföra en första rensning av i företaget ingående avlopp före september månads utgång;

att bestrida vad utöver beviljat statsbidrag kan erfordras för företagets fullbordande, däri inberäknat kostnad för en första rensning av avloppen och till vederbörande lantbruksnämnd utgående gottgörelse för arbetsledning, avsyning m. m. samt vid dylika förrättningar erforderlig hantlangning;

att underhålla det utförda arbetet intill dess sådan underhållsskyldighet kan vara annan i laga ordning ålagd eller vederbörande därifrån befriats;

att vid arbetets utförande och underhållsskyldighetens fullgörande vidkännas Lantbruksstyrelsens inseende och kontroll;

att när sådant av Lantbruksstyrelsen eller av vederbörande tjänsteman inom lantbruksnämnden påfordras, förete behörigen verifierade räkenskaper för företaget ävensom att, därest torrläggingskostnad, vartill statsbidrag beviljats, beräknats till högre belopp än verkliga kostnaden, efter föreskrift av Lantbruksstyrelsen vidkännas motsvarande minskning av bidraget;

att fullgöra de övriga åtaganden, som enligt Kungl. Maj:ts kungörelse angående villkoren för statsbidrag från statens avdikningsanslag åligga bidragstagare; samt

att vid företagets utförande iakttaga de föreskrifter, som av Kungl. Maj:t eller Lantbruksstyrelsen härutöver må hava meddelats.

§ 3.

Har obehörig avvikelse från den fastställda arbetsplanen skett eller har arbetet icke utförts inom därför bestämd tid och Lantbruksstyrelsen ej heller medgivit anstånd med dess utförande, äger Styrelsen att inställa all vidare utbetalning av statsbidraget och återfordra vad därav uppburits. Å sålunda lyftade och återburna medel skall erläggas fem procent årlig ränta från lyftningsdagen till dess betalning sker.

§ 4.

Kostnader, som i följd av erhållna statsbidrag må hava föranletts för Lantbruksstyrelsen, skola bestridas av bidragstagaren.

§ 5.

Detta kontrakt må av bidragstagaren när som helst uppsägas, dock, om någon del av statsbidraget utbetalats, under villkor att återbäring därav sker enligt bestämmelserna i § 3.

Detta kontrakt är upprättat i två likalydande exemplar, varav vardera kontrahenten tagit ett.

Wara den 5/9 1951

Hjalmar Karlsson
Olof Kilgården

Att

Hjalmar Karlsson

i bägges vår närvaro egenhändigt undertecknat förestående kontrakt, intyga:

Johan Gustafsson

Carl Andersson

Adress

Anders-Larsg. Wärra

Adress

Anders-Larsg. Wärra

Kungl. Lantbruksstyrelsen antager detta kontrakt.

Stockholm den 5 oktober 1951.

På Kungl. Lantbruksstyrelsens vägnar

Martin Ljunglund

SVENSKT NORMAL

Vederbörandes uppmärksamhet fästes å bestämmelserna dels i 7 kap. 58 § vattenlagen, vari stadgas att, därest företaget icke bragts till slut inom tid som i utlåtandet föreskrivits, vare frågan om företaget förfallen; dock att vattendomstolen må på förenämnda tids utgång gjord ansökning bevilja anstånd med företagets fullbordande, och dels i 13 kap. 17 § vattenlagen, vari stadgas att, därest det framtida underhållet försummas, Konungens Befallningshavande eller annan myndighet Konungen bestämmer äger själv bota bristen på den försumliges bekostnad.

Ser. E XIII *b*
1631

DIARIE Nr 09558

K. LANTBRUKSSTYRELSEN

30 OKT 1948

R 2*1359

Kungl. Lantbruksstyrelsens
arkiv

Handlingar angående

Olof Nilsgårdens dikningsföretag av år 1948

i Vara köping av Skaraborgs län

upprättade år 1948 vid syneförrättning

enligt vattenlagen

av

Erik Almlöf
Erik Almlöf
Jordbrukskonsulent

27/6-51
bild.

1
Protokoll fört vid synsfi-
rättning enligt vattenlagen för tur-
läggning av mark, tillhörande
Olaf-Nilsgården och Skogsgården i
Västra Rönneby, Skaraborgs län.

Den 3 sept. 1947, i Olaf Nilsgården hos Ernst Karlsson.

Närvarande: Luddertackvord, jordbruksbousvord
samt skenlöf, förordningsman samt gode
männor Johan Brink, Anders Forstberg, Väsa
och Anders Gunnar Bragtersson Anders Forstberg, Väsa.
Även som följande sakägare:

Såskandena:

Hjalmar Karlsson äg. $\frac{1}{4}$ mtl. Olaf Nilsg. Stadsägare nr 138

Ernst Karlsson äg. $\frac{1}{40}$ mtl. Olaf Nilsg. Stadsägare nr 138-135

Av övriga sakägare:

Skend. Ivan Andersson för Väsa Pastorat and. fullmakt
bil. D äg. total. Lövetstället $\frac{1}{4}$ mtl. nr 8
Skogsgården, Stadsägare nr 136 u. fl.

§ 1.

Upplästes det för förordningsmannen utför-
ande förordnandet, som hade lydelse and. bil. A

§ 2.

Något förut förordningsmannen eller
skiftesgodsmannen anmälades ej.

§ 3.

Följdes den vid förundersökningarna upp-

riktade nivåbotten över det vattenbärande området samt profiler över avloppen härifrån. Nydräneringsförelägganden undersöktes.

34.

Förhänderna yrkade på ifrågasättande av lopps fördjupning och igensläggningsmedel, så att dess därefter besunde marken må kunna torrläggas enligt upprättat lökdräneringsplan och på ändamålsenligt sätt brukas.

35

Som intet vidare fanns att till protokollet anteckna, förklarades sammantaget upplöst med tillhörande att nytt sammantag komma att bilas sedan förutgående kommittéens.

Öst och tid om om

Tjänsten

Stiftsmåls

Anders Bengtson Johan Brink

Biträdande gode män:

Den 28 april 1948, i Olof Nilsg. brostjänsten Karlsson.

Kärvanden: Ludderteknad, jordbrukskon-
sulent Erik Skerf, förätningsman
samt skiftesgodsmännen Johan Brink,
Anders-Porterung, Vasa och Lennor Bengtson,
Anders-Porterung, Vasa samt följande sköter:
Förhänderna.

Hjalmar Karlsson äg., 1/4 utl. Olof Nilsg., Skadsåga nr 138.
 Ernst Karlsson äg., 1/40 utl. Olof Nilsg., - " - " 133-135
 Jon Hedström, Långgården, Vasa såsom orubad fri
 Vasa pastoratskyrkoråd med. fullmakt, bil. D

§ 6.

Förklarar den sedan föregående sammant-
 trädde upprättade nivåkartan öfver det vatten-
 begränsade området samt profiler öfver öfverloppen
 härifrån samt därtill hörande handlingar.
 Förettningsmännen redogjorde för det upp-
 rättade förslaget jämte kostnadsförslag och
 öfriga handlingar.

§ 7.

Upplästes styrelseansökan utlåtande, som
 hade lydelse med. bil. K

§ 8.

Att mottaga och förvara till fristort
 hörande ritningar och handlingar och
 att sammanställa delöfverlägga för val av
 styrelse utse sig styrelseansökan Hjalmar
 Karlsson, Olof Nilsg. Vasa. (tal Vasa 506.)

§ 9.

Som intat vidare fanns att till för-
 höllt anteckna, förklarades förettnings-
 avslutad och sammantredet avslutad.

Ort och tid som ovan

I tjänsten
 Erik Brink.

Anders Bengtson Johan Brink
 biträdande gode män.

E D. 11-49
 1947
 TORRLÄGGNINGSNÄMNDEN
 I SKARABORGS LÄN
 Ink. den 9/2 1946 Dnr 46
 Exp. den 8/1 1947 Nr 3

Till

Kungl. Maj:ts Befallningshavande i Skaraborgs län.

Undertecknad e få härmed vördsamt anhålla om förordnande för inom länet tjänstgörande lantbruksingenjör att jämlikt bestämmelserna i gällande vattenlag handlägga syneförrättning för torrläggning av vattenskadade marker tillhörande

Olof Nilsgården i Väna socken
 av Skaraborgs län.

Förteckning över de fastigheter, som ytterligare kunna förväntas bli av företaget berörda återfinnas å omstående sida.

Närmaste järnvägsstation till förrättningsstället är:

Väna

Meddelanden angående förrättningen torde ställas till:

undertecknad Gjalmar Karlsson

adress Olof Nils-gården

pr Väna

Telefon: Väna 506

Väna den 8 Febr. 1946

för 1/4 mtl. Olof-Nilsgården Gjalmar Karlsson
 Stadsäng nr 138
 för 1/4 mtl. Olof-Nilsgården Ernst Karlsson
 Stadsäng nr. 133-135

Påsed. plan finns över all den be-
 rörda åkerjorden.
 siktning

FÖRTECKNING

över fastigheter, som väntas bliva av företaget berörda.

Fastighetens namn:

Ägarens namn:

Stadl. 5 1/4 m. Örnens Klostersbrunn 7, Åmås
Väst. 1/4 - 4 - Vasa Byggnaden nr 8. Bertman Ivan Andersson.

FÖRÖRDNANDE

~~XXXXXXXXXX~~ Jordbrukskonsu-
~~XXXXXXXXXX~~

lenten Erik Almlöf, Skara,

förordnas härmed att i laga ordning verkställa
ifrågasvarande förrättning; och införväntas bevis
om förordnandets emottagande.

Mariestad ö landskonsliet den 13/1 1947

På länsstyrelsens vägnar:

Leo Wohlstein

Leo Wohlstein.

Elias Brandel
Elias Brandel.

20 AUG 1947

DIAR. NR

EXP. NR

KUNGÖRELSE

angående syneförrättning enligt vattenlagen för torrläggning av vattenskadade
marker tillhörande Olof Nilsgården m.fl. i Vara socken av Skaraborgs län.

För rubricerade ändamål kommer syneförrättning enligt vattenlagen att
handläggas vid sammanträde hos Ernst Karlsson, Olof Nilsgården, Vara, onsdagen
den 3 september 1947 klockan 11 f.m., då vederbörande sakägare hava att tillstådes-
komma för utförande av sin talan.

Av förrättningen torde följande fastigheter bliva berörda:

Vara socken:

Olof Nilsgården

Vara Skogsgården

Skara den 13 aug. 1947

Erik Almlöf

Jordbrukskonsulent

Att förestående kungörelse blivit anslagen i laga ordning i Vara församling
den ^{17/8} 1947 betygas:

.....*Antoni P. P. P.*.....
.....*Mykka*.....

Anhålles vördsamt att förestående kungörelse, försedd med bevis att den
anslagits, varder till Hushållningssällskapet återsänd.

Skara den 13 augusti 1947

Enligt uppdrag:

Ragnar Appelqvist

Ragnar Appelqvist

KUNGÖRELSE

För torrläggning av vattenskadade marker tillhörande Olof Nilsgården m. fl. i Vara socken av Skaraborgs län genom uppgrävning av avloppsdiken kommer syneförrättning enligt vattenlagen att handläggas vid sammanträde hos Ernst Karlsson, Olof Nilsgården, Vara, onsdagen den 3 september 1947 klockan 11 fm., då vederbörande sakägare hava att tillstädeskomma för utförande av sin talan.

Av förrättningen torde följande fastigheter bliva berörda:

Vara socken:

Olof Nilsgården

Vara Skogsgården.

Skara, den 13 aug. 1947.

ERIK ALMLÖF.

Jordbrukskonsulent.

Att ovanstående kungörelse varit införd i Skaraborgs Läns tidning

den 15 augusti 1947 betygas:

Erik Almlöf

Erik Almlöf
Jordbrukskonsulent.

Bilaga D

Utdrag ur protokoll, fört vid sammanträde
med Vara pastoratskyrkoråd den 1 sept.
1947.

§. 2.

Att såsom ombud för pastoratet närvara vid syneförrättning
för torrläggning av vattenskadade marker, tillhörande bl.a.

eckl.lönebostället Skogsgården, valdes ~~herr Johan Brink, Ters-~~
~~gården.~~ *Andersson Sven Andersson Skogsgården.*

Som ovan

Justerat:

Emil Dahln

Johan Brink

Arthur Tegborg

Ordf.

Rätt utdraget betygar

Arthur Tegborg
Ordf.

F Ö R T E C K N I N G

över underrättelser angående sammanträde hos Ernst Karlsson, Olof Nilsgården,
 Vara den 3 september 1947 klockan 11 fm.

Hjalmar Karlsson, Olof Nilsgården Vara

Ernst Karlsson " "

Vara pastorat "

Skiftesgodemannen Anders Gunnar Bengtsson, Anders Torstensgården, Vara

" Johan Brink " " "

Till sammanträde hos Hjalmar Karlsson, Olof Nilsgården, Vara, den 28 april
 1948 har samma kallats.

Skara den 1/4 1948

I tjänsten:

Erik Almlöf

Erik Almlöf
 Jordbrukskonsulent.

Fastighet och ägare Ägobeskrivning		Ägo- figur- nummer	Förbättrad mark				Markvärde per hektar		B å t n a d		
			åker, tomt		annan mark		nu- varande	bli- vande	per hektar	per ägofigur	
			har	ar	har	ar	kronor	kronor	kronor	kronor	öre
1		2	3		4		5	6	7	8	
1	Vara köping										
2	<u>Skogsgården, stadsäga 136</u>										
3	Vara pastorat, brukare Sven Anders- son										
4	2. <u>Brukningsbåtnad</u>										
5	Enbart bruken. båtn. ägofig 1-2	B-summa	11	83			1675	1800	125	1.478	75
6	Totalsumma kronor									1.478	75
7											
8											
9	<u>Olof Nilsgården, stadsäga 138</u>										
10	Hjalmar Karlsson										
11	1. <u>Alstringsbåtnad</u>										
12	Åker, mullh.lera på medelstyv lera	3	1	08			1350	1800	450	486	-
13	" " " " " "	4	0	05			1260	"	540	27	-
14	" " " " " "	5	1	40			1080	"	720	1.008	-
15	" " " " " "	6	0	52			1260	"	540	280	80
16	" " " " " "	7	1	00			1170	"	630	630	-
17	" " " " " "	8	1	84			1080	"	720	1.324	80
18	" " " " " "	9	0	84			1350	"	450	378	-
19	" " " " " "	10	1	04			1170	"	630	655	20
20	" " " " " "	11	0	18			990	"	810	145	80
21	" " " " " "	12	1	76			1170	"	630	1.108	80
22	" sandbl. lera på sandbl.lerbotten	13	0	90			880	1600	720	648	-
23	" " " " " "	14	0	64			1200	"	400	256	-
24		A-summa	11	25						6.948	40
25	2. <u>Brukningsbåtnad</u>										
26	ägofig 3-7, 10-12	B-summa	7	03					125	878	75
27	Totalsumma kronor									7.827	15
28											
29	<u>Olof Nilsgården, stadsäga 133-135</u>										
30	Ernst Karlsson										
31	1. <u>Alstringsbåtnad</u>										
32	Åker, sandbl.lera på sandbl. lerbt.	19	0	88			960	1600	640	563	20
33	" " " " " "	20	0	24			640	"	960	230	40
	" mullh. lera på medelstyv lera	21	0	68			810	1800	990	673	20
	" " " " " "	22	0	92			900	"	900	828	-
		A-summa	2	72						2.294	80

- 1
- 2
KOSTNADSFÖRSLAG

	Läge	Längd m.	Arbete, jordart m. m.	Antal	Å-pris	Kostnad		Kostnad		Summa	
						kronor	öre	kronor	öre	kronor	öre
1		343	<u>Sträckan A - B</u>								
2	0-3+43		250 mm rör med frakt	m	343 ✓	2:90 ✓	994	70 ✓			
3	0-3+43		Grävn. lägg. o återfylln.	"	343 ✓	1:75	600	25 ✓			
4	0		Rörutlopp B	st.	1 ✓	40:-	40	-	✓		
5	2+62		Brunn A d=450	"	1 ✓	45:-	45	-	✓		
6	3+43		Brunn A d=600	"	1 ✓	65:-	65	-	✓	1.744	95 ✓
7			Arbetsledning o oförutsett							255	05 ✓
8											2.000 - ✓
9		48	<u>Sträckan B - B¹</u>								
10	9-9+48		125 mm rör med frakt	m	48 ✓	0:83	39	84 ✓			
11	9-9+48		Grävn.lägg. o återfylln.	"	48 ✓	1:35	64	80 ✓			
12	9+48		Brunn A d=450	st.	1 ✓	45:-	45	-	✓	149	64 ✓
13			Arbetsledning och oförutsett							20	36 ✓
14											170 - ✓
15		276	<u>Sträckan B¹ - B¹¹</u>								
16	9+48-12+24		125 mm rör med frakt	m.	276 ✓	0:83	229	08 ✓			
17	9+48-12+24		Grävn.lägg. o återfylln.	"	276 ✓	0:75	207	-	✓		
18	11+58,12+24		Brunn A d=450	st.	2 ✓	45:-	90	-	✓	526	08 ✓
19			Arbetsledning och oförutsett							73	92 ✓
20											600 - ✓
21		472	<u>Sträckan B - C - D - E</u>								
22	3+43-4+50		225 mm rör med frakt	m.	107 ✓	2:70	288	90 ✓			
23	4+50-5+74		200 " " " "	"	124 ✓	2:25	279	-	✓		
24	5+74-7+90		125 " " " "	"	216 ✓	0:83	179	28 ✓			
25	7+90-8+15		75 " " " "	"	25 ✓	0:58	14	50 ✓			
26	3+43-4+50		Grävn. lägg. o återfylln.	"	107 ✓	2:-	214	-	✓		
27	4+50-5+74		" " " "	"	124 ✓	1:15	142	60 ✓			
28	5+74-7+90		" " " "	"	216 ✓	0:85	183	60 ✓			
29	7+90-8+15		" " " "	"	25 ✓	0:55	13	75 ✓			
30	4+50,5+74		Brunn A d=450	st.	4 ✓	45:-	180	-	✓		
31	7+90,8+15		Stensil	"	1 ✓	15:-	15	-	✓		
32	7+86		Rörens framdrag. genom väg	"	1 ✓	10:-	10	-	✓	1.520	63 ✓
33	7+86-7+90		Arbetsledning och oförutsett							179	37 ✓
34											1.700 - ✓
35			Överföres								4.470 - ✓


ARBETSBESKRIVNING.

Innan arbete påbörjas skall renstakning, utpålning och avvägning med ledning av förslaget genom sakkunnig person verkställas.

Vid arbetets utförande iakttages,
att förekommande dikeskrökar ej få göras skarpa, utan böra i möjligaste mån uträtas eller avrundas,
att där dike går i rågång, bör grävningen så verkställas, att rågången och dikets mittlinje komma att sammanfalla,
att vägbana, bebyggd tomt eller trädgård ej utan innehavarens medgivande må användas som upplagsplats för dikesjord,
att förefintliga gränsmärken ej må genom arbetet rubbas eller döljas, såvida icke dessförinnan genom vederbörlig lantmätarens försorg nya märken blivit utsatta,
att sidostammar och övriga täckdiken, som skola anslutas till brunnarna böra kopplas samtidigt som brunnarna sättas, vilket betydligt underlättar arbetet vid den fortsatta täckdikningen. Det är därför önskvärt att täckdikningsplan finnes upprättad,
att alla in- och utgående ledningar anslutas till brunnarna genom betongrör,
att räkenskaperna måste föras mycket noggrant så att vid slutavsynning fördelning av kostnaderna blir möjlig,
att rörledning ej får täckas innan läggningen blivit genom hushållningssällskapets dikningsavdelning kontrollerad, såvida densamma utföres av annan än hushållningssällskapets täckdikningsförmän, vilkenaej är entreprenör,
att huvudfixpunkt för höjdbestämmningen är: fp. +13,89, kors inhugget i sten i stenen i norra hörnet av tomten till stadsäga 138.


Skara den 28 april 1948

I tjänsten:

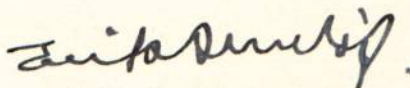

Erik Almlöf
Jordbrukskonsulent

Översiktskarta

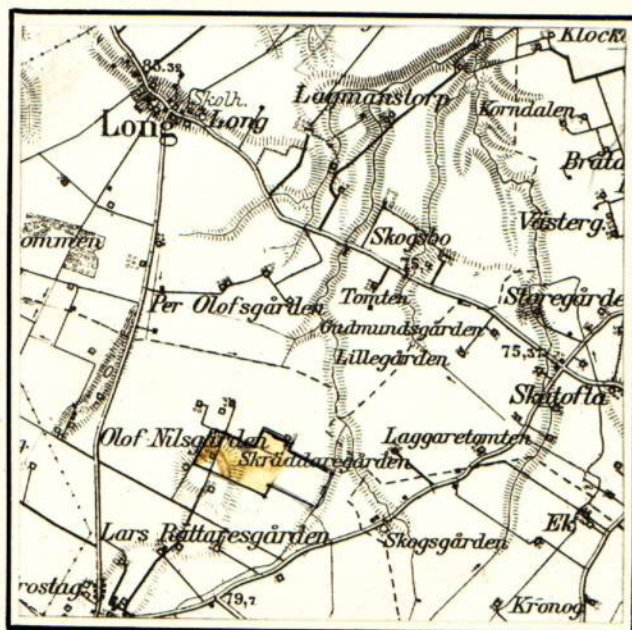

Skala 1:50.000

Utlåtande vid syneförrättning enligt vattenlagen för torrläggning av mark tillhörande Olof Nilsgården och Skogsgården i Vara köping av Skaraborgs län.

Ifrågavarande företag, som avser fördjupning och igenläggning med rör av vissa avlopp genom och från vattenskadade marker, belägna c:a 2,5 km söder Longs kyrka inom sektion nr 1 av nederbördsområde nr 142, i och för ernående av bättre torrläggning och ökad alstringsförmåga, är enligt bestämmelserna i 7 kap. vattenlagen att anse såsom dikning.

Belägenheten framgår av omstående översiktskarta, där torrlägningsområdet utmärkts med gul färg och vattensamlingsområdets gränser med blå linjer.

Över till uppgrävning avsedda avloppssträckor hava profilritningar upprättats utvisande förhållandena vid undersökningstillfället, varjämte de härav beroende markerna avfattats å nivåkarta. Å denna karta äro de till uppgrävning avsedda avloppssträckorna utmärkta med enkla röda linjer och de röda bokstäverna A - B - C - D - E för huvudavlopp och B - B¹ - B¹¹, C - C¹, D - D¹ för sidodiken härtill. Enkel röd linje betecknar att avloppet skall göras täckt. Avloppens blivande dimensioner hava å profilerna utmärkts med rött.

Vattensamlingsområdet för de olika avloppssträckorna har uppgåtts å marken. Storleken har med blått angivits å profilritningarna. Den största till avrinning kommande vattenmängden har i fråga om avlopp för flöden antagits komma att uppgå till 1,5 liter pr sekund och hektar och ifråga om avlopp för endast dränering till 0,65 liter pr sekund och hektar. Huvudavloppet är tidigare reglerat i samband med laga syneförrättning (Stommen, Torsgården och Skogsgården med fl. hemman, Vara s:n dikningsföretag av åren 1913-14).

På grundval av de sålunda uträknade vattenmängderna hava avloppen dimensionerats för möjliggörande av torrläggning till 1,2 meters djup av all härav beroende mark tillhörig sökandena och dem, som sig med sökandena förenat.

Den mark, för vilken dikningen medför båtnad, och som alltså skall ingå i företaget, begränsas å nivåkartan av en streckad svart linje så belägen, att all

därutanför liggande mark torde kunna till fullo torrläggas utan hinder av nuvarande vattenförhållanden i till uppgrävning avsedda avloppssträckor.

För utrönande av den genom företaget uppkommande båtnaden hava synemännen efter i 7 kap. 22 § vattenlagen stadgade grunder verkställt uppskattning, vars resultat i detalj föreligger i den bilagda värderingslängden.

Av det bilagda kostnadsförslaget framgår, vilka arbeten som skola utföras av företaget och av kostnadsfördelningslängden, vilka fastigheter och ägofigurer som hava del däri. Skäl till uppdelning i olika avdelningar förefinnes ej.

Kostnaderna för företagets utförande skola sålunda fördelas på delägarna i mån av båtnaden för vars och ens mark. Den sålunda uträknade deltagningsskyldigheten finnes för varje fastighet angiven ikolumn 6 av kostnadsfördelningslängden, där den är uttryckt i procent av företagets totalkostnad. I kolumn 5 är det här emot svarande beräknade kostnadsbeloppet angivet.

Kostnaderna för avloppens underhåll skola fördelas efter samma grunder, som för färdigställandet angivits.

Skador som till äventyrs kunna under arbetstiden av företaget orsakas skola jämväl till fulla värdet ersättas, därest någon sakägare hos arbetsstyrelsen framställer yrkande härom inom ett år efter företagets färdigställande. Sådan skada skall då utan dröjsmål genom arbetsstyrelsens försorg uppskattas av sakkunnig person och därefter omedelbart ersättas. I brist på åsämjande vid val av värderingsman skall uppskattning verkställas av inom länet tjänstgörande lantbruksingenjör eller jordbrukskonsulent med behörighet att handlägga syneförrättning enligt 7 kap. vattenlagen.

Avgift, varom förmäles i 11 kap 95 § vattenlagen, skulle understiga femton kronor och behöver förty ej erläggas.

se
bil.
här
s. 18a

Kostnaderna för syneförrättningen skola, sedan företaget kommit till stånd fördelas på delägarna efter samma grunder, som för grävningskostnaderna angivits, men förskjutas nu av sökandena och med dem jämnställda .

Jämlikt föreskrifter i 10 kap. 62 § vattenlagen få synemännen i fråga om företaget ytterligare bestämma,

att det skall, därest sökandena önska fullfölja detsamma, utföras i fullständig överensstämmelse med bestämmelserna i detta utlåtande med därtill hörande ritningar och handlingar,

att till rörledningar och rörtrummor skola användas rör som uppfylla gällande standardfordringar,

att under arbetstiden vatten ej får uppdämmas eller påsläppas på sätt skada uppstår,

att rörbrott, ras eller förskjutningar, som till äventyrs inträffa, omedelbart skola avhjälpas och nödiga släntförändringar eller förstärkningsåtgärder vidtagas,

att arbetena för företagets utförande böra genom entreprenad överlätas på härför skickad person,

att arbetena må begynna så snart detta utlåtande vunnit laga kraft, samt böra vara bragta till slut före utgången av år 1955,

att företaget skall anses fullbordat, när det avsynats och godkänts av inom länet tjänstgörande lantbruksingenjör eller jordbrukskonsulent med behörighet att handlägga syneförrättning enligt 7 kap. vattenlagen samt

att det skall benämnas "Olof Nilsgårdens dikningsföretag av år 1948".

Talan mot förrättningen och detta utlåtande må föras vid Västerbygdens vattendomstol, adress Vänersborg, till vilken besvären med iakttagande av bestämmelserna i 11 kap. 85 § vattenlagen skola vara ingivna inom sextio dagar från nedanstående datum

Olof Nilsgården, Vara, den 28 april 1948

I tjänsten:

Erik Ämrlöf

Erik Ämrlöf
Jordbrukskonsulent

Anders Bengtsson

Johan Birnst

Biträdande gode män

Till

Ordföranden i Olof Nilsgårdens dikningsföretag av år 1948

I utlåtandet rörande ovanstående syneförrättning har av misstag angivits att någon vattendomstolsavgift ej skall erläggas. Då emellertid den beräknade båtnaden uppgår till 11.940:70 kronor och vattendomstolsavgift utgår vid en båtnad överstigande 10.000:- kronor pr samfällighet skall vattendomstolsavgiften här uppgå till 17:91 kronor, vilken summa efter anmodan skall erläggas till Länsstyrelsen i Mariestad.

Denna kostnad skall betalas av de sökande och därefter fördelas mellan delägarna i företaget med en krona och femtio öre för tusen av vars och ens i kostnadsfördelningslängdens kolumn 3 angivna förbättringsvärde.




Skara den 17 september 1948

I tjänsten:



Erik Almlöf
Lantbrukskonsulent

Undertecknade sakägare godkänner ovanstående vattendomstolsavgift

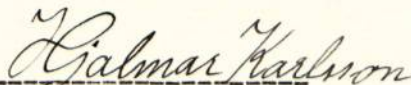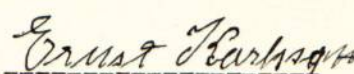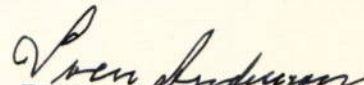
Hjalmar Karlsson
Ernst Karlsson
Sven Andersson

KOSTNADSFÖRDELNINGSLÄNGD

1	Fastighet Ägare m. m.	Sök. o. likst. = S	Båtnad		Andel inom samfällighet i					7
					för särskild avdelning beräknad anläggningskostnad		summa beräknad anläggningskostnad		verklig kostnad	
			kronor	öre	kronor	öre	kronor	öre	procent	
1		2	3		4		5		6	
1	Vara köping									
2	Skogsgården, stadsäga 136				Total areal ha	Åker areal ha				
3	Vara pastorat, Brukare Sven Andersson									
4	Ägofig ^x (1,2)		1.478	75	95.6	93.0	621	68	12.384	
6	Olof Nilsgården, stadsäga 138									
7	Hjalmar Karlsson	S			14.3	13.8				
8	Ägofig. 3-14, (3-7, 10-12)		7.827	15			3.290	61	65.550	l
11	Olof Nilsgården, stadsäga 133-135									
12	Ernst Karlsson	S			14.0	14.0				
13	Ägofig 19-22, /19-22/		2.634	80			1.107	71	22.066	l
14	Summa		11.940	70			5.020	-	100.000	
15	^x / Fig.nr. () = figurer med brukningsbåtnad									
16	Olof Nilsgården, Vara den 28/4 1948.									
17	I tjänsten:									
18	Erik Almlöf									
19	Jordbrukskonsulent.									
20	Anders Bengtsson									
21	Johan Brink									
23	Biträdande gode män.									

ARVODESRÄKNING

för syneförrättning enligt vattenlagen angående Olof Nilsgården i Vara köping,
Skaraborgs län.

Hushållningssällskapets ersättning enligt gällande taxa:

Ersättning för planläggning av			
företagets torrläggning	1 ha	15:-	✓
	13 ha däröver à 9:-	117:-	✓
Tillägg 2,4 % av kostnaden 5.020:-	✓	120:48	✓
		252:48	✓

Övriga förrättningskostnader:

Kostnader för hantlangning, materialier o.dyl.		30:-	
Ersättning till gode män:			
Johan Brink	1 trakt. à 10:-, 1 trakt à 12:-	22:-	
Anders G. Bengtsson	1 " " 10:- 1 " " 12:-	22:-	74:- ✓
		<u>Summa kronor</u>	<u>326:48</u> ✓

Skara den 28 april 1948

Erik Almlöf


Erik Almlöf
Jordbrukskonsulent

TÄCKDIKESBRUNNAR.

typ A.


Ytvattenbrunn.

Sidorna bekläddas med granrits el. dyli om jorden utgöres av finsand.

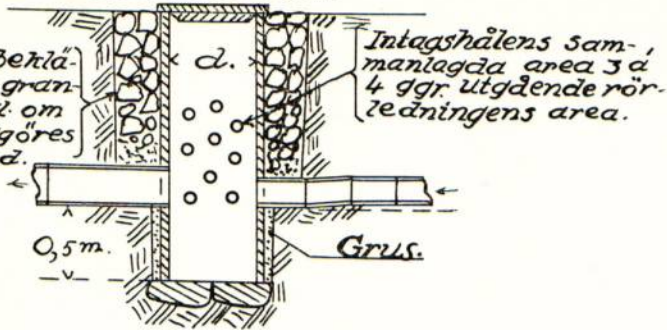

typ B.

Större ytvattenbrunn.

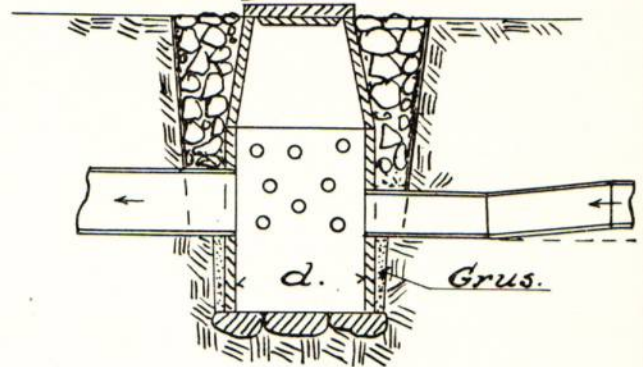


typ C.

Kopplingsbrunn.

Minst 0,5 m.


Lock av betong.

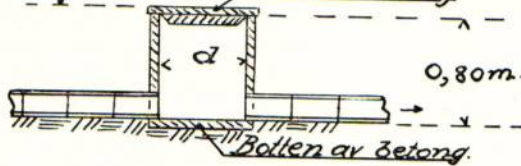

typ D.

Kopplingsbrunn i avloppsdike.

Lock av betong.

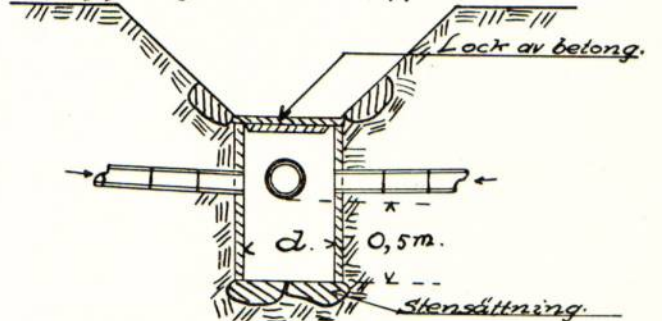


typ E.

Bräddavloppsbrunn i botten av avlopp.

Stensättning.

Gallerlock.

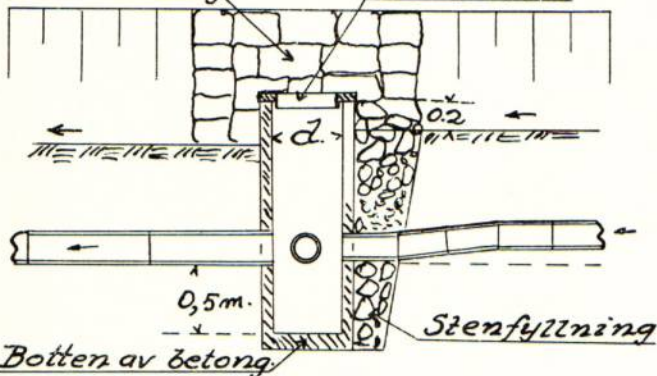


typ F.

Bräddavloppsbrunn.

Perforerat lock.



Detalj i plan.

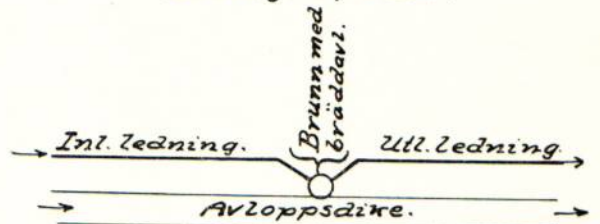


Detaljrörning av lock med hål.

Galler av 10 mm φ



typ G.

Kontrollbrunn.

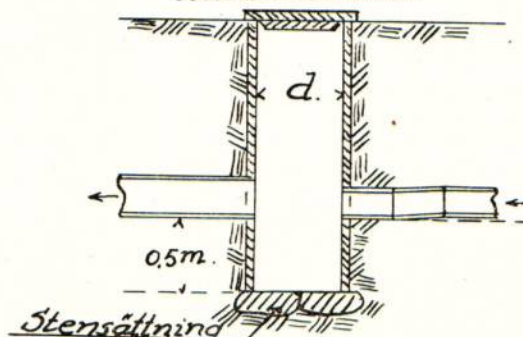


Skaraborgs Läns Hushållningssällskap.

Täckdikningsavdelningen.


Skara.

TÄCKDIKESÖGON


*Täckdikesöga.
typ A.*

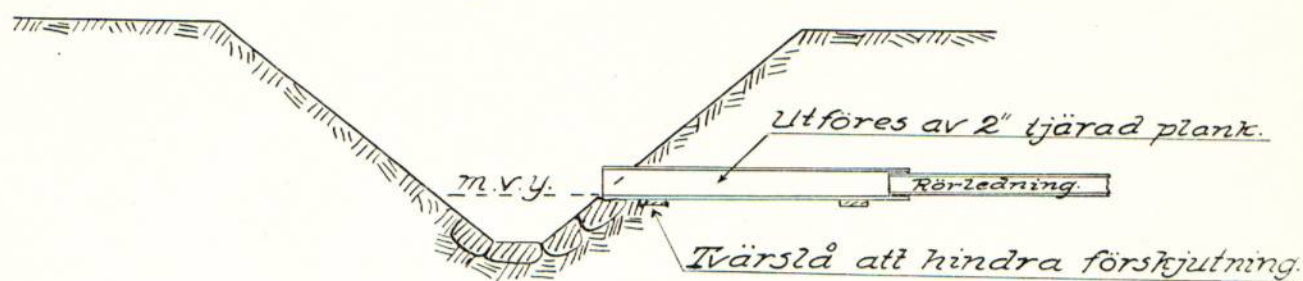


*Rörutlopp.
typ B.*

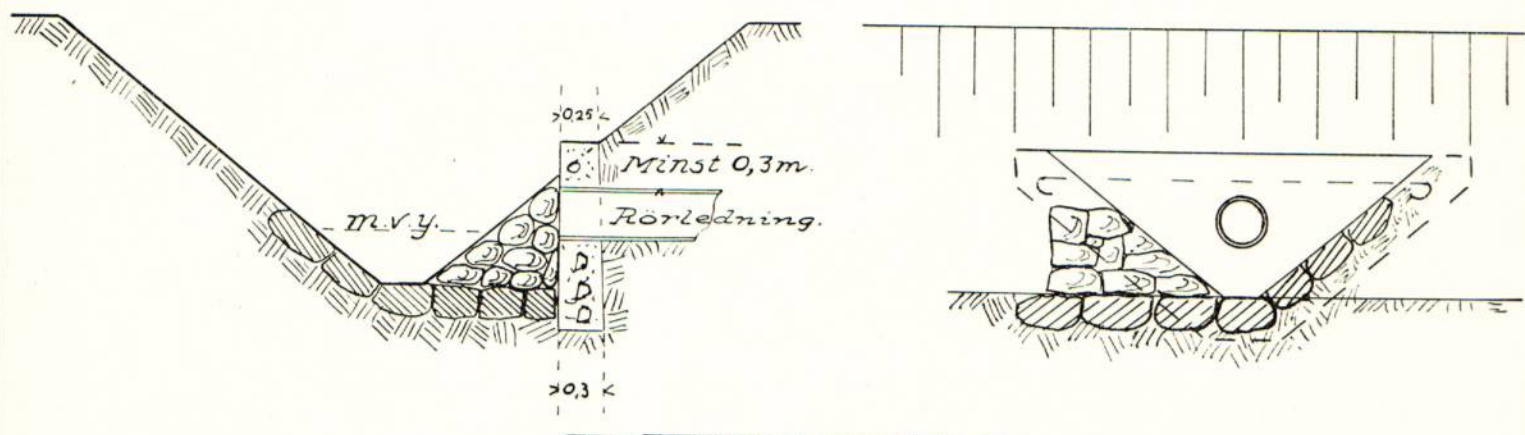

typ C.

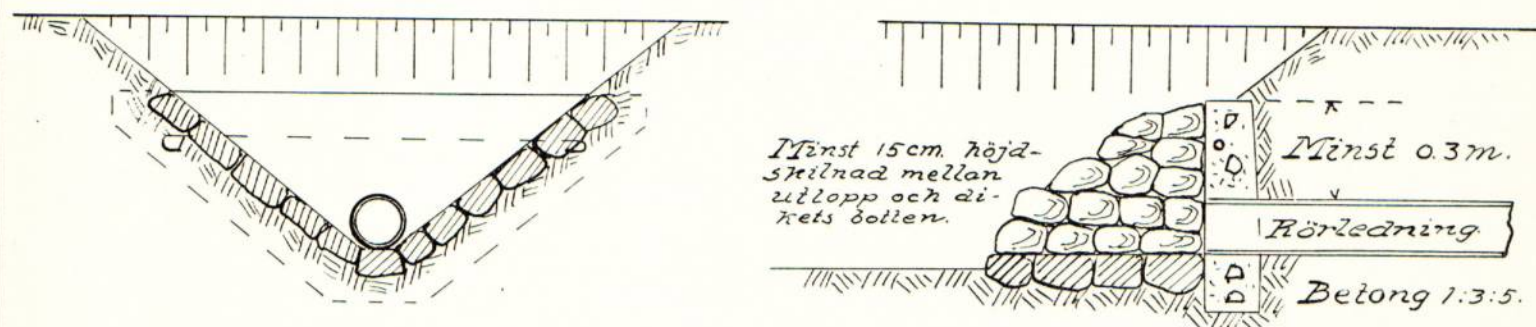


typ D.

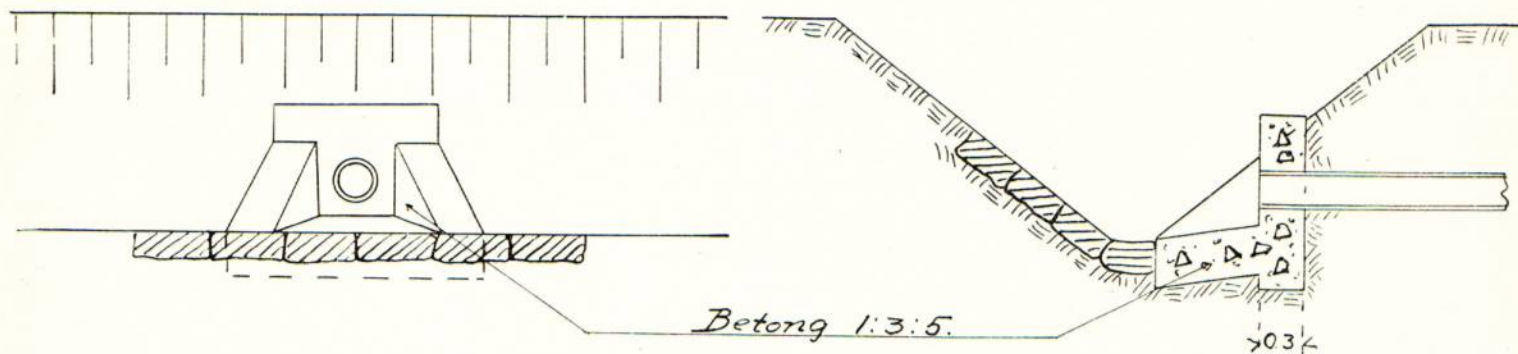


STENSILAR och GRUSFILTER.

Stensilar.

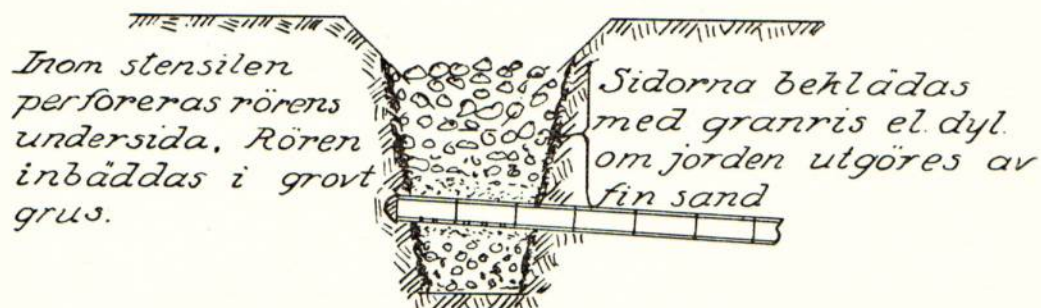

Grusfilter.

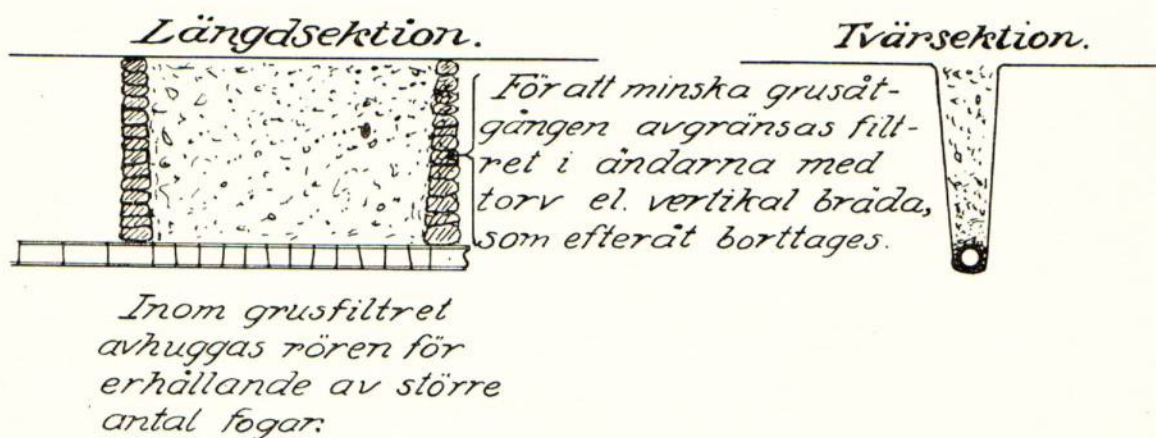

Tänk på ytvattenavrinningen vid snösmältning och tjällossning!
Spetta hål i grusfiltren så att vattnet kan tränga ned.

Av betydelse för vattnets nedträngande till rörsträngarna, särskilt å svårgenomsläppliga jordar, är, att stor uppmärksamhet ägnas täckdikenas återfyllning.

- 1) Under dikningens utförande tillser täckdikningsförmannen, att grusfilter läggs i alla tydligt markerade sänkor.
- 2) Lagg grus över rörfogarna.
- 3) Stick ner rikligt med matjord.
- 4) Återfyllningen i övrigt bör ske medelst plöjning, varvid i så stor utsträckning som möjligt matjord bör komma i fråga.

Återfyll aldrig diken med sur, genomälad lera.

~~RESLUT~~

DEN 5 OKT. 1951

BEVIS

~~RAPPORT~~

LANTBRUKSSTYRELSEN

25 MAJ 1951

DIARIE Nr

09548/48

SAK Nr

LANTBRUKSSTYRELSEN över verkställd slutavsyning

Företag: Olof-Nilsgårdens dikningsföretag av år 1948 i Vara köping av Skaraborgs län. (namn, socken och län)

Ordf. i styrelsen: } Lantbrukare Hjalmar Karlsson, Olof-Nilsgården, Vara.
Förtroendemannar: }
Endast intressent: }

Arbetsplanen fastställd den ej fastställd.

Ändring medgiven den

Bidrag från statens avdikningsanslag sökt 1.790 kronor

Lån från statens avdikningslånefond sökt kronor

Arbets tid enl. synemännens utlåtande 31/12 1955.

Arbets tid enl. kontrakt med Lantbruksstyrelsen ej fastställd.

Förlängning medgiven av Vattendomstolen till

Förlängning medgiven av Lantbruksstyrelsen till

Vid förrättningen, som verkställts av assistent John Wikström

den 17 maj 1951, har befunnits att företaget är utfört i överensstämmelse med förslaget och tillstyrkes för godkännande.

Företagets slutliga kostnader överensstämma med de beräknade eller utgöra 5.389:99 kr.

Skara den 21 maj 1951.

I tjänsten:

Erik Almlöf

Erik Almlöf
Lantbrukskonsulent.

Olof - Nilsgården

Olof.

Lantbr. Kjellman Karlman Olf

Olof - Nilsgården, Vara

Kontor

Rapp (utg.)

Relat.

Ant. hmtv.

Gode. helt

utvrt. helt

BESLUT

DEN 5 OKT. 1951

I

LANTBRUKSSTYRELSEN

LANTBRUKSNÄMNDEN

I

SKARABORGS LÄN

SKARA

Tel. 13140

Dnr

LANTBRUKSSTYRELSEN

25 MAJ 1951

DIARIE Nr

304

SAK Nr

Till

Kungl. Lantbruksstyrelsen

Stockholm.

BESLUT

DEN 5 OKT. 1951


I

LANTBRUKSSTYRELSEN

Undertecknad får härmed värdsamt översända avsyningsbevis för Olof-Nilsgårdens dikningsföretag av år 1948 i Vara köping av Skaraborgs län.

Enligt bilagd skrivelse återtager delägarna ansökan om lån från statens avdikningslånefond. Skara den 24 maj 1951.

I tjänsten:

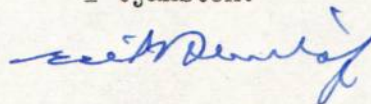

Erik Almlöf
Lantbrukskonsulent.

LANTBRUKSNÄMNDEN

I

SKARABORGS LÄN

SKARA

Tel. 13140

Dnr

LANTBRUKSSTYRELSEN

10 SEP. 1951

DIARIE N^o 1526

SAK Nr

BESLUT

DEN 5 OKT. 1951

I

LANTBRUKSSTYRELSEN

Till


Kungl. Lantbruksstyrelsen,
S t o c k h o l m .

Härmed översändes kontrakt och rekvisition å bidrag från statens avdiknings-
anslag rörande "Olof Nilsgårdens dikningsföretag av år 1948" i Vara köping av
Skaraborgs län.

Slutavsyningsbevis har översänts till Kungl. Lantbruksstyrelsen den 24/5-51.

Skara den 8 september 1951.

Enligt uppdrag:

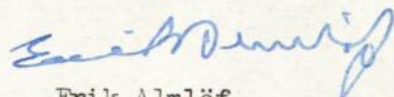

Erik Almlöf
Lantbrukskonsulent.

Ser. E XIII *b*

1631

DIARIE Nr

09548

K. LANTBRUKSSTYRELSEN

30 OKT. 1948

R

2*1339

Kungl. Lantbruksstyrelsens
arkiv

B E T Ä N K A N D E

angående statsunderstöd till

Olof Nilsgårdens dikningsföretag av år 1948.

i Vara köping av Skaraborgs län

Förrättningsman: Jordbrukskons. E. Almlöf

Statsbidrag: 1.790 kr.

Statslån: 3.140 kr.

Genom beslut den 27 juni 1951 har Kungl. Lantbruksstyrelsen, som godkänt en ~~an~~
läggningskostnad av 5.389:99 kr., till företaget beviljat bidrag med 1.790:- kr. ~~och lån~~
med ~~_____~~ kr. samt fastställt arbetsplanen | i oförändrat skick.
| ~~med tillägg, att~~

Betygas i tjänsten R. Andersson

BETÄNKANDE

rörande bidrag från statens avdikningsanslag och lån från statens avdikningslånefond till

"Olof Nilsgårdens dikningsföretag av år 1948" ✓
(företagets namn samt socken och län)
i Vara köping av Skaraborgs län. ✓
Ordf. i styrelsen: } Lantbrukaren Hjalmar Karlsson, Olof Nilsgården, Vara. ✓
~~Föredagor:~~ } (titel, namn och adress)
~~Förordnad:~~ }
Förrättningsman: Lantbrukskonsulent Erik Almlöf, Skara. ✓
(titel och namn)
Förrättningsmannen förordnad den 13 jan. 1947 ✓. Förrättningen avslutad den 28 april 1948 ✓.
Förslaget är upprättat { i samband med fullständig syn ~~_____~~ och omfattar 1 häfte ✓ handlingar och 2 ✓ blad ritningar. Vid
~~_____~~
förrättningen bestämd arbetstid före utgången av år 1955. ✓ I kontrakt med Kungl. Lantbruks-
styrelsen synes tidpunkten för företagets färdigställande böra angivas till den den 31/12 1955. ✓

Båtnad (social båtnad ej inräknad) 11.940:70 ✓ kronor.
Total kostnad (kostnad för en första rensning inräknad) 5.389:99 kronor.
För kostnadsberäkningen äro nedanstående å-priser karakteristiska: Grävning, läggning och
återfyllning ren lera, 125 mm 0:85 kr/m, 200 mm 2:25 kr/m, 225 mm 2:70 kr/m.
Rörpriser. 250 mm-rör 2:90 kr/m, 225 mm-rör 2:70 kr/m, 200 mm-rör 225 kr/m,
125 mm-rör 0:83 kr/m.
Brunnar. 450 mm-rör 45:- kr. pr styck.

BERÄKNING AV STATSUNDERSTÖD.

Kostnadssammandrag.

Samfällighet (Delföretag)	Arbets- och materialkostnad		Ersättningar		Förrättnings- kostnader och dylikt		Summa kostnad för utförandet		Kostn. för en första rensning	Total kostnad	
	kronor	öre	kronor	öre	kronor	öre	kronor	öre		kronor	öre
Hela företaget	✓ 5.020	--	--		369	99	5.389	99	--	5.389	99

Areal, båtnad och kostnad samt bidragsberäkning.

Samfällighet (Delföretag)	Förbättrad mark						Jord- förbättring		Social båtnad (*)	Total kostnad		Kostnad per hektar	Bidragskvot	Bidrag
	åker tomt		annan mark		summa									
	har	ar	har	ar	har	ar	kronor	öre		kronor	öre	kronor		kronor
Hela företaget	13	97	--	--	13	97	11.940	70	0	5.389	99	380	1/3	1.790

Av bidraget belöper omkring.....kr. på företagets utförande och omkring.....kr. på en första rensning.

Låneberäkning.

Samfällighet (Delföretag) eller avdelning	Låntagarnas andel i					Lånekvot	Lån
	jord- förbättringen		hela sam- fälligheten	kostnaden för utförandet			
	kronor	öre		procent	kronor		öre
Hela företaget	10.461	95	87.616	4.722	49	2/3	3.140

Delegationen har intet att erinra mot det upprättade förslaget till torrlägningsföretaget. Den vid syneförrättningen uppskattade båtnaden består både av alstrings- och bruksbåtnad. Företaget avser att bereda möjlighet för täckdikning av fastigheternas åkerjord, som är belägen intill desammas åbyggnader.

Som framgår av i kostnadsfördelningsslängdens kolumn 4 redovisade arealen överstiger för samtliga fastigheter, som vinna båtnad av företaget, den totala åkerarealen 10.0 har, och kan ej någon av fastigheterna betecknas som ofullständig även om reducering av arealen verkställas enligt gällande regler.

Arbetet är till stor del utfört. Den föreslagna täckta avloppsledningen A - B utmynnar i en kanal, ingående i Stommen, Torsgården och Skogsgården m.fl. hemman, Vara socken, diktningföretag av år 1913 - 1914. Av nu ifrågasatta arbete är intet att hänföra till underhåll av det äldre företaget.

Utredningen visar att företaget är ur allmän och enskild synpunkt nyttigt och önskvärt samt att det även i övrigt uppfyller villkoren för ifrågasatt bidrag av statsmedel. Kostnaden för företagets utförande överstiger icke värdet av uppskattad jordförbättring. Företaget

*) Beteckningar: 0 = ingen, 1 = ringa, 2 = avsevärd, 3 = stor.

synes icke vara av sådan särskild betydelse ur allmän synpunkt att högre bidrag än 1/3 av kostnaden kan anses motiverat.

På grund av vad sålunda blivit utrett föreslås, att till företaget beviljas dels bidrag från statens avdikningsanslag med 1.790:- kronor och dels lån från statens avdikningslånefond med 3.140:- kronor.

Vid detta utlåtande fogas:

Bilaga 1. Intyg att besvär mot förrättningen ej anmälts.

" 2. Protokoll angående bl.a. sökande av statsunderstöd.

" 3. Föreningsskrivelse för sökande av lån.

" 4. Fastighetsförteckning.

" 5. Sammanställning rörande förrättningskostnader o.d.


I den slutliga handläggningen av detta ärende har deltagit samtliga ledamöter, nämligen sekreteraren E. Enderstein, godsägare R. Eliasson och lantbrukare A. Andersson samt föredraganden, lantbrukskonsulenten E. Almlöf.

Skara den 30 september 1948.

På lantbruksnämndens i Skaraborgs län vägnar:

Dess delegation för inre rationalisering:


Elis Enderstein

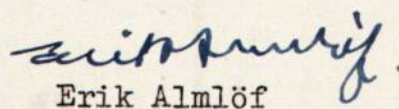
Erik Almlöf



Såvitt här fört diarium utvisar, hava besvär icke
anförts över en, enligt uppgift, av jordbrukskonsulenten
1948
Erik Almlöf handlagd, den 28 april/avslutad syneförrättning
rörande Olof Nilsgårdens dikningsföretag av år 1948 i Vara
köping, Skaraborgs län; betygar Vänersborg i Västerbyg-
dens vattendomsstols kansli den 17 september 1948.

I tjänsten:

A. Dahlgren
A. Dahlgren.

STÄMPEL TRE KRONOR.

Jordbrukskonsulenten Erik Almlöf.

al 2
Protokoll fört vid sammanträde med delägarna
i Olof-Nilsgårdens dikningsföretag av år 1948, Vara
köping, Skaraborgs län, den 28 april 1948 i Olof-Nilsg
hos Hjalmar Karlsson.

Närvarande: Undertecknad, jordbrukskonsulent Erik Almlöf, Hjalmar Karlsson, Olof-Nilsgården, Ernst Karlsson, Olof-Nilsgården och Sven Andersson, Skogsgården, som ombud för Vara pastoratskyrkoråd.

§ 1

Att justera dagens protokoll valdes Ernst Karlsson, Olof-Nilsgården, Vara.

§ 2

Beslöts att företagets styrelse skulle bestå av 2 medlemmar. Till medlemmar i styrelsen valdes Hjalmar Karlsson, vilken tillika utsågs till ordförande samt Ernst Karlsson, båda Olof-Nilsgården, Vara.

§ 3

Överenskommo delägarna i företaget att söka statsbidrag från statens avdikningsanslag till arbetenas utförande.

Nedanstående delägare i företaget förklarade sig önska erhålla lån från statens avdikningslånefond till sina andelar i företaget:

Hjalmar Karlsson, Olof Nilsgården, Vara och
Ernst Karlsson, Olof Nilsgården, Vara.

§ 4

Ordföranden i styrelsen för företaget erhöll i uppdrag,
att hos vederbörande myndighet söka i § 3 omnämnda statsunderstöd,
att å delägarnas vägnar underteckna de kontrakt och förbindelser, som för statsunderstödet lyftande kunna erfordras samt

att uppbära och utkvittera det statsunderstöd, som kan bliva till företaget beviljat.

Styrelsen för företaget erhöll i uppdrag,
att vidtaga erforderliga åtgärder för arbetenas förlagsenliga utförande.

§ 5

Beslöts att uppdraga åt undertecknad att upprätta för statsunderstödet lyftande erforderliga handlingar.

§ 6

Då intet vidare förekom avslutades sammanträdet.

§ 7

Protokollet upplästes och lämnades utan erinran.

Ort och tid som ovan.

Erik Almlöf

Erik Almlöf

Justeras:

Ernst Karlsson

Ernst Karlsson

F Ö R E N I N G

Undertecknade delägare i Olof-Nilsgårdens dikningsföretag av
år 1948 inom Vara köping
~~XXXX~~ av Skaraborgs län, förklara oss härmed vilja komma
i åtnjutande av lån från till dylikt ändamål anvisade statsmedel
och giva för den skull ordföranden i företagets styrelse i upp-
drag:
att göra framställning om största möjliga lån från statens av-
dikningslånefond till företagets genomförande;
att därest dylikt lån beviljas, för vår räkning med vederbörande
myndighet uppgöra kontrakt om arbetenas utförande ävensom
underteckna övriga i samband härmed erforderliga förbindel-
ser och handlingar;
att emottaga och utkvittera utanordnade lånebelopp; samt
att anlita sakkunnig person för uppgörande av för lånets sökande
och utbekommande erforderliga handlingar och ritningar.

Olof-Nilsgården, Vara den 28 april 19 48

Ernst Karlsson
Ernst Karlsson

Hjalmar Karlsson
Hjalmar Karlsson

ots!

Återkallat den 25 maj -51

F A S T I G H E T S F Ö R T E C K N I N G .

Till nedanstående fastigheter ingående i Olof Nilsgårdens
dikningsföretag av år 1948, Vara köping, Skaraborgs län, till-
styrkes lån från statens avdikningslånefond.

Vara köping.

Olof Nilsgården, stadsäga 138

✓ Hjalmar Karlsson

Olof Nilsgården, stadsäga 133 - 135

✓ Ernst Karlsson

Skara den 29 september 1948.

Erik Almlöf


Erik Almlöf

Lantbrukskonsulent

Österbotten den 25 maj 1951.

Redovisning av förrättningskostnader och dylikt.

"Olof Nilsgårdens dikningsföretag av år 1948"
(Företagets namn samt socken och län m. m.)
i Vara köping av Skaraborgs län.

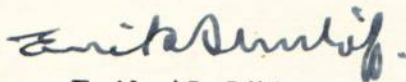Datum		U t g i f t s p o s t	Verifikation	Bekommet förskott		Utbetalat av			
År och månad	Dag					förrättningsmannen		intressenter	
				kronor	öre	kronor	öre	kronor	öre
		Arvode för syneförrättningen enligt arvodesräkningen i synehandlingarna						326	48
		Vattendomstolsavgift						17	91
		Inbindning av handlingarna				3	--		
		Lagakraftbevis				3	50		
		Kungörelse i tidning				14	70		
		Kartornas uppklistring				4	40		
						25	60	344	39
								25	60
		<u>Summa utgifter</u>						369	99
		Skara den 29 september 1948.							
									
		Erik Almlöf							
		Lantbrukskonsulent							