



Akt nr:
R-E1a-1369

AU\$R-E1a-1369

1995-2

1995 920
LANTBRUKSSTYRELSEN
13 MAJ 1948
DIARIE Nr 2171
SAK Nr

R 2*1369

LANTBRUKSSTYRELSEN
1 SEP 1952
DIARIE Nr
SAK Nr

Kungl. Lantbruksstyrelsens
arkiv

Handlingar angående
Sölltorps samt Bohl eller Bilsholmens dikningsföretag
av år 1948
Elings socken, Skaraborgs län
upprättade år 1948 vid syneförrättning
enligt vattenlagen
av
Erik Almlöf
Erik Almlöf
Jordbrukskonsulent

BESLUT
LANTBRUKSNÄMNDEN
T. Ekara
8 / 1 1952



Angående Sölltorp samt Bohl eller Bilsholmens dikningsföretag av år 1948 i
Elings socken, Skaraborgs län.

Till företaget beviljat statsunderstöd framgår av protokollet från sammanträde
i lantbruksnämndens delegation för inre rationalisering den 8 januari 1952.

Arbetsplanen fastställdes därvid i oförändrat skick. ~~med de ändringar som~~
~~skedderna införts med grönt samt med följande tillägg~~ Skara den 30 augusti 1952.

Enligt uppdrag:

Erik Almlöf
Lantbrukskonsulent.

1
Protokoll för vid nyinförande
ning enligt Vattenlagen för tor-
läggnings av mark, tillhörande stat
m. fl. i Sings socken av Åreströms
län.

Den 2 sept. 1947 hos förordade Arne & Sören Johansson
Pölttorps, Sings, Åreströms.

Närvarande: Underarkivar, jordbrukskonsultant
Sivt Karlén, förordningsman samt gode
männor Alfred Carlén Åreströms, Sings,
Åreströms och Carl L. Thidén Jönköping Rens Åreströms,
Sörby, Sörby följande sakägare:
Sörby:

Johann Augustsson äg. $\frac{3}{64}$ mtl. Bot eller Bilsbohus
14 och 15

Av övriga sakägare:

Arne Johansson för Alf. Johanssons ställe och
fullmakt bil. E' äg. $\frac{9}{20}$ mtl. Pölttorps 1³ 1'

Sören Björnst äg. $\frac{1}{6}$ av lögnheten Sörby 1'

Peter Gustafsson äg. $\frac{3}{256}$ mtl. Bot eller Bilsbohus 1⁶ samt
hälften av lögnheten Sörby 1'

Albin Johansson för Elsa Johansson och fullmakt bil. E2
äg. $\frac{5}{256}$ mtl. Bot eller Bilsbohus 1⁶

J. P. Sörby äg. $\frac{7}{128}$ mtl. Bot eller Bilsbohus 1³

21.

Upplästes det för förordningsmannen ut-
färdade förordningsbeslut, som hade lydelse and.
bil. A

§ 2.

Sköts för mot försättningsmannen eller
skiftesgodsmännen anmälades ej.

§ 3.

Förklarades den vid förundersökningen upp-
rättade nivåkartan vara det vattenbaserade
omrindat profilprofilen som avloppens bär-
fön. Skogsdäcksförhållandena undersöktes.

§ 4.

På grund av på ifrågasättande avloppens
fördjupning och igensättning med is i att den
därav beror och vad denna torrläggas enligt
upprättad täckdikningsplan och på grundval-
enligaste sätt beräknas.

§ 5.

Det anmälades att den i nämnda mätare Y.
P. Porhammar och Yohan Augustinus bodel äger
varken ej uppräddas men givess förhållandena
mellan förtigheterna ändrats.

§ 6.

Skjedt Yohannesson stannade och sålde Yohannesson
från sig med sköndan och ybbade på
förslags utvidgning, så att deras ägor ber-
ande varken jämväl vil beräknas på ändamål-
enligaste sätt torrläggas och beräknas, bil F.
Föreningen vitsordades av ogyckerman.

§ 7.

Som intet vidare fanns att till proto-
kollet anteckna, förklarades sammantaget

upplöst med tillhållmagivande är nytt
sammantående kommer till lagligen ut-
lyst sedan förretningen kompletterats.

Det och till som över
Stjärten
Erik Durlif

Nr. Bertier Carl L. Thidén
företagande gode män:

Den 29 april 1948, hos föreläsare Åke & Einar Johansson
Fölltorp, Sling, Veddum.

Närvarande: Uddelstämman, jordbrukskonstnär
Erik Durlif, förrettingsman samt skiftesgode-
männen Alfred Fredrik Vedarjörden, Sling, Veddum
och Carl L. Thidén, Jorslund, Karna Årén, Essinge.
Övriga följande deltagare:

- ✓ Johan Augustson öv. Kol L. Ridskolmen 14 & 15.
- ✓ Åke Johansson för Åke Johanssonns stämman ut. fullmakt
bil. E1 öv. Fölltorp 1' & 12.
- Einar Björnell öv. 1/6 av Långskutan Jörnsboden 1'.
- Åker Gustafsson öv. 1/2 av - - - - - Jörnsboden 1' och
Kol L. Ridskolmen 16.
- ✓ Albin Johansson för Elsa Johansson ut. fullmakt bil. E2
öv. Kol L. Ridskolmen 16.

28.

Förlovs den sedan föregående sammankom-
mande uppmättade ämbetsman över det rätts-
började området samt profiler över avloppens
höjningar och bättar förändringar. Förrettings-
mannen redogjorde för det uppmättade förlovet

jämte kostnadsförslag och öfriga handlingar.

§ 9.

Uppföras gymnasiehus utlämnade, som
hade lyfts ut. bilaga L.

§ 10.

Att mottaga och förvara tre förtecknat
hörande ritningar och handlingar och en
sammanhållande delägaren förval av styrelsen
utgående gymnasiehus Anne Johansson, Söllery
Selling, Vadum.

§ 11.

Som intet vidare finnes en tre proto-
kollat antas ena förklarade förutgången
avskild och sammanhållad uppsatt.

Ort och tid som var
i tjänsten
Erik Rindö.

Ny Carlén Carl L. Thidén
bitändande gode män.

Till

Kungl. Maj:ts Befallningshavande i Skaraborgs län.

Undertecknad får härmed vördsamt anhålla om förordnande för inom länet tjänstgörande lantbruksingenjör att jämlikt bestämmelserna i gällande vattenlag handlägga syneförrättning för torrläggning av vattenskadade marker tillhörande

Eneskullen i Eling socken
av Skaraborgs län.

Förteckning över de fastigheter, som ytterligare kunna förväntas bliva av företaget berörda återfinnas å omstående sida.

Närmaste järnvägsstation till förrättningsstället är:

Wodum

Meddelanden angående förrättningen torde ställas till:

Alfred Johansson
adress Lötorp Eling

pr Wodum

Telefon: Lohåsa 27

Eneskullen Eling den 8/11 1945

Johan Augustsson

FÖRTECKNING

över fastigheter, som väntas bliva av företaget berörda.

Fastighetens namn:

Ägarens namn:

Söltoyn

Hilfred Jonansson

FÖRORDNANDE

~~XXXXXXXXXX~~ Jordbrukskonsu-
~~XXXXXXXXXX~~

lenten Erik Almlöf, Skara.

förordnas härmed att i föga ordning verkställa
ifrågavarande förordning, och införas bevis
om förordnandets emottagande.

Mariestad ö landskansliet den 13/1 1947.

På länsstyrelsens vägnar:

Leo Wohlstein

Leo Wohlstein.

Elias Brandel

Elias Brandel.

K U N G Ö R E L S E.

angående syneförrättning enligt vattenlagen för torrläggning av vattenskadade
marker tillhörande Sölltorp m. fl. hemman i Elings socken av Skaraborgs län.

För rubricerade ändamål kommer syneförrättning enligt vattenlagen att
handläggas vid sammanträde hos Arne Johansson, Sölltorp, Eling, Vedum, tisdagen
den 2 september 1947 klockan 11 f.m., då vederbörande saktägare hava att tillstädes-
komma för utförande av sin talan.

Av förrättningen torde följande fastigheter bliva berörda:

Elings socken:

Sölltorp

Gössebodan

Enekullen och

Bohl

Skara den 12 augusti 1947

I tjänsten:

Erik Almlöf
Jordbrukskonsulent

Att förestående kungörelse blivit anslagen i laga ordning i Elings
församling den ²⁴/₈ 1947 betygas:

..... *Hushållningssällskapet*
..... *pres. adj.*

Anhålles vördsamt att förestående kungörelse, försedd med bevis att den
anslagits, varder till Hushållningssällskapet återsänd.

Skara den 12 augusti 1947

Enligt uppdrag:

Ragnar Appelqvist
Ragnar Appelqvist

K U N G Ö R E L S E

angående syneförrättning enligt vattenlagen för torrläggning av vattenskadade marker
tillhörande Stommen och Sölltorp m.fl. hemman i Elings socken av Skaraborgs län.

För rubricerade ändamål kommer syneförrättning enligt vattenlagen att handläggas vid sammanträden hos Emil Johansson, Stommen och Arne Johansson, Sölltorp, torsdagen den 29 april 1948, då vederbörande sakägare hava att tillstädeskomma för utförande av sin talan.

Av förrättningarna beröras följande fastigheter i Elings socken:

Vid sammanträde hos Emil Johansson, Stommen, klockan 11 fm.

Stommen 2⁶

Bohl eller Bilsholmen 1³, 1¹¹ och 1¹²

Vid sammanträde hos Arne Johansson, Sölltorp, klockan 3 em.

Sölltorp 1¹ och 1²

Gössebodan 1¹

Bohl eller Bilsholmen 1³, 1⁴, 1⁵ och 1¹⁶

Skara den 2/4 1948

I tjänsten:

Erik Almlöf
Jordbrukskonsulent.

Att förestående kungörelse blivit anslagen i laga ordning i Elings församling
 den 4/4 1948 betygas:

Josef Almlöf
... E. Almlöf

Anhålles vördsamt att förestående kungörelse, försedd med bevis att den anslagits, varder till undertecknad återsänd (adr. Hushållningssällskapet)

Skara den 2/4 1948

Enligt uppdrag:

Ragnar Appelqvist
 Ragnar Appelqvist

KUNGÖRELSE

För torrläggning av vattenskadade marker tillhörande Sölltorp m. fl. i Elings socken av Skaraborgs län genom uppgrävning av avloppedikens kommer syneförrättning enligt vattenlagen att handläggas vid sammanträde hos Arne Johansson, Sölltorp, Eling, Vedum, tisdagen den 2 september 1947, klockan 11 fm., då vederbörande sakägare hava att tillstädeskomma för utförande av sin talan.

Av förrättningen torde följande fastigheter bliva berörda:

Elings socken:
Sölltorp, Gössebodan, Enekullen och Bohl.

Skara den 12 aug. 1947.

ERIK ALMLÖF.

Jordbrukskonsulent.

Att förestående kungörelse varit införd i Skaraborgs läns tidning den 15/8 1947.

bestyrkes:

Erik Almlöf

Erik Almlöf
Jordbrukskonsulent.

KUNGÖRELSE

För torrläggning av vattenskadade marker tillhörande Stommen och Sölltorp m. fl. i Elings socken av Skaraborgs län genom uppgrävning av avloppsdiken kommer syneförrättning enligt vattenlagen att handläggas vid sammanträden hos Emil Johansson, Stommen, och Arne Johansson, Sölltorp, torsdagen den 29 april 1948, då vederbörande sakägare hava att tillstädeskomma för utförande av sin talan.

Av förrättningarna beröras följande fastigheter:

Hos Emil Johansson, Stommen, klockan 11 fm.

Stommen 2⁶,

Bohl eller Bilsholmen 1³, 1¹¹ och 1¹²,

Hos Arne Johansson, Sölltorp, klockan 3 em.

Sölltorp 1¹, 1²,

Gössebodan 1¹,

Bohl eller Bilsholmen 1³, 1⁴, 1⁵ och 1¹⁶.


Skara den 2/4 1948.

I tjänsten:

ERIK ALMLÖF

Jordbrukskonsulent.

Att förestående kungörelse varit
införd i Skaraborgs läns tidning den 5/4
1948 bestyrkes:

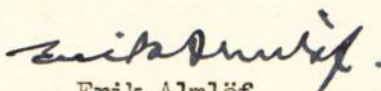

Erik Almlöf
Jordbrukskonsulent

F Ö R T E C K N I N G

Över underrättelser angående sammanträde hos Arne Johansson, Sölltorp, Eling, Vedum, tisdagen den 2 september 1947 samt torsdagen den 29 april 1948.

Arne Johansson	Sölltorp, Eling	Vedum
Johan Augustsson	Enekullen, "	"
Artur Gustavsson	Gössebodan "	"
Ejnar Björsell	Gössebodan "	"
Albin Johansson	Bohl "	"
J.P. Borhammar	Bohls Egendom, Eling	"
Skiftesgodemannen Alfred Cerdier	Nedergården "	"
"	Carl L. Thidéén Jonslund	Essunga

Skara den 2 april 1948

I tjänsten:

Erik Almlöf

Erik Almlöf
Jordbrukskonsulent

FULLMAKT

för Anne Johansson eller den, han i sitt ställe förordnar,
att vid syneförrättning enligt Vattenlagen för torrläggning av mark
tillhörande Emkullen m. fl. hemman i Elings
sock och Skaraborgs län föra revis talan, in-
nefattande denna fullmakt, jämväl behörighet att ingå förening och göra
yrkande, som i 10 kap. 58 § Vattenlagen omförmäles, ävensom att söka lån
av statsmedel till revis andel i kostnaderna för företaget. Ombudets
laga åtgärder godkännas.

Elings den 1 sept 1947.
Artur Johansson Edla Johansson Nanna Persson
Agnes Johansson Anne Johansson Dina Johansson

Bevittnas:

Artur GustavssonEdit Gustavsson

FULLMAKT

för Albin Johansson eller den, han i sitt ställe sätter
att vid syneförrättning enligt vattenlagen för torrläggning av mark till-
hörande Kol m fl. Fastigheter
i Slings socken av Skaraborgs län
å nåra vägnar föra talan samt ingå förening och göra yrkande, som i 10 kap.
58 § vattenlagen omförmäles, ävensom att söka lån av statsmedel till kost-
nader för företaget. Ombudets laga åtgärder godkännas.

Kol, Slings, Vidua den 2 sept. 1947

Elsa Johansson

App. Bertier

Bevittnas:

App. Bertier

Carl L. Fridin

Undertecknad. ^e förklarar sig med stämman.. till den synsförrättning, som avser torrläggning av mark tillhörande Bol m. fl. fastigheter m. m. i Slings sock. ... och ... ^{den} på företagets utsträckning, så att ^{min} ~~min~~ ^{vår} därav beroende mark må kunna på ändamålsenligaste sätt torrläggas och brukas.

Sältery, Slings, Veddun... den 2/9 1947

För 7/20 utl. Sältery 12

För 5/20 utl. Bol eller Selsbolum 116

Alex Johansson storkhuse
gm. / Bm Johanson

Olav Johansson
gm. / Albin Johansson

Förstående förklarar vitsordas:
mitte stämup.

Ny. Bertier

Carl L. Thidén
förstående gode män.



VÄRDERINGSLÄNGD

Fastighet och ägare Ägobeskrivning	Ägo- figur- nummer	Förbättrad mark				Markvärde per hektar		B å t n a d		
		åker, tomt		annan mark		nu- varande	bli- vande	per hektar	per ägofigur	
		har	ar	har	ar	kronor	kronor	kronor	kronor	öre
1	2	3		4		5	6	7	8	
Eling socken.										
Sölltorp 1 ¹ o 1 ²										
Alfred Johanssons sterbhus										
Brukare: Bröd. Arne o Einar Johans- son										
1. Alstringsbåtnad.										
Betesmark, mullhaltig sand på morän	1			0	32	640	800	160	51	20
" " " " "	2			0	39	560	"	240	93	60
" " " " "	3			0	32	160	"	640	204	80
" " " " "	4			0	16	160	"	640	102	40
Åker, mullhaltig sand på sandbl.lera	5	0	32			1080	1800	720	230	40
" "	6	0	40			1620	"	180	72	-
" "	7	0	31			900	"	900	279	-
" "	8	0	48			1170	"	630	302	40
" "	9	0	28			1170	"	630	176	40
" "	10	0	20			1620	"	180	36	-
" "	11	0	14			1740	"	60	8	40
A-summa		2	13	1	19				1.556	60
2. Brukningsbåtnad										
ägofig 5 - 11		2	13					150	319	50
Enbart brukningsbåtnad										
ägofig 12 - 14		1	48			1650	1800	150	222	-
B-summa		3	61						541	50
Totalsumma kronor									2.098	10
Bohl eller Bilsholmen 1 ⁴ o 1 ⁵										
Johan Augustsson										
1. Alstringsbåtnad										
Åker, mullrik sandbl.lera på mobil.lera	15	0	05			1170	1800	630	31	50
" "	16	0	12			810	"	990	118	80
" "	17	0	04			900	"	900	36	-
" "	18	0	20			270	"	1530	306	-
" "	19	0	12			1170	"	630	75	60
Överföres		0	53						567	90

Fastighet och ägare Ägobeskrivning	Ägo- figur- nummer	Förbättrad mark				Markvärde per hektar		B å t n a d		
		åker, tomt		annan mark		nu- varande	bli- vande	per hektar	per ägofigur	
		har	ar	har	ar	kronor	kronor	kronor	kronor	öre
1	2	3		4		5	6	7	8	
Överfört		0	53						567	90
Åker, mullrik sandbl. lera på mobil. lera	20	0	20			810	1800	990	198	-
" "	21	0	52			450	"	1350	702	-
" "	22	0	17			1080	"	720	122	40
" mullrik lera på medlestyv lera	23	0	10			1170	"	630	63	-
" "	24	0	16			810	"	990	158	40
" "	25	0	04			270	"	1530	61	20
" "	26	0	43			1350	"	450	193	50
" "	27	0	21			1350	"	450	94	50
" "	28	0	36			1530	"	270	97	20
" "	29	0	16			1170	"	630	100	80
" "	30	0	09			1780	"	20	1	80
" "	31	0	08			1530	"	270	21	60
" "	32	0	16			1170	"	630	100	80
" "	33	0	08			1710	"	90	7	20
" "	34	0	12			270	"	1530	183	60
A-summa		3	41						2.673	90
2. Brukningsbåtnad										
Ägofig 16-33		3	24					150	486	-
Enbart bruknbåtn. ägofig. 35-38		1	41			1650	1800	150	211	50
B-summa		4	65						697	50
Totalsumma kronor									3.371	40
Bohl eller Bilsholmen 1 ¹⁶										
Elsa Johansson										
1. Alstringsbåtnad										
Åker, mullrik lera på medelstyv lera	39	0	08			1440	1800	360	28	80
" "	40	0	12			1760	"	40	4	80
" "	41	0	52			1530	"	270	140	40
" "	42	0	52			1710	"	90	46	80
" "	43	0	32			1740	"	60	19	20
A-summa		1	56						240	-

VÄRDERINGSLÄNGD

Fastighet och ägare Ägobeskrivning		Ägo- figur- nummer	Förbättrad mark				Markvärde per hektar		B å t n a d		
			åker, tomt		annan mark		nu- varande	bli- vande	per hektar	per ägofigur	
			har	ar	har	ar	kronor	kronor	kronor	kronor	öre
1		2	3		4		5	6	7	8	
1	2. Brukningsbåtnad										
2	ägofig. 39 - 43		1	56					150	234	-
3	Enbart bruken.båtn. ägofig.44-46		1	48			1650	1800	150	222	-
4		B-summa	3	04						456	-
5	Totalsumma kronor									696	-
6											
7	1/2 av Lägenheten Gössebodan 1 ¹										
8	Artur Gustafsson										
9	1. Alstringsbåtnad										
10	Åker,mullrik lera på medelstyv lera	47	0	08			1440	1800	360	28	80
11	" "	48	0	07			1530	"	270	18	90
12	" "	49	0	12			1740	"	60	7	20
13	" mullhaltig sand på sandbl.lera	50	0	24			960	1600	640	153	60
14		A -summa	0	51						208	50
15	Totalsumma kronor									208	50
16											
17	1/6 av Lägenheten Gössebodan 1 ¹										
18	Einar Björsell										
19	1.Alstringsbåtnad										
20	Åker,mullhaltig sand på sandbotten	51	0	14			960	1600	640	89	60
21		A.summa								89	60
22	Totalsumma kronor									89	60
23											
24											
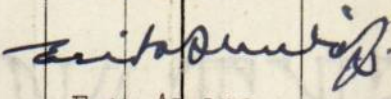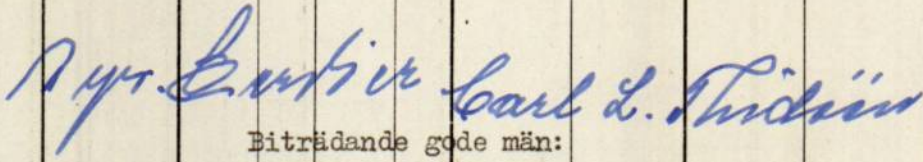Fastighet och ägare Ägobeskrivning	Ägo- figur- nummer	Förbättrad mark				Markvärde ~~per hektar~~		B å t n a d			
		åker, tomt		annan mark		nu- varande	bli- vande	per hektar	per ägofigur		
		har	ar	har	ar	kronor	kronor	kronor	kronor	öre	
1	2	3		4		5	6	7	8		
Sammandrag:											
Sölltorp 1 ¹ o 1 ²											
Alfred Johanssons sterbhus, brukare											
Bröderna Arne o Einar Johansson	1 - 14	2	13	1	19	5351:90	7.450		2.098	10	
Bohl eller Bilsholmen 1 ⁴ o 1 ⁵											
Johan Augustsson	15-38	3	41			5304:60	8.676		3.371	40	
Bohl eller Bilsholmen 1 ¹⁶											
Elsa Johansson	39-46	1	56			4776:-	5.472		696	-	
1/2 av lägenheten Gössebodan 1 ¹											
Artur Gustavsson	47-50	0	51			661:50	870		208	50	
1/6 av lägenheten Gössebodan 1 ¹											
Einar Björsell	51	0	14			134:40	224		89	60	
Summa		7	75	1	19	16228:40	22.692		6.463	60	
		Summa alstringsbåtnad							4.768	60	
		Summa brukningsbåtnad							1.695	-	
Sölltorp den 29 april 1948											
I tjänsten:											
											
Erik Almlöf											
Jordbrukskonsulent.											
											
Biträdande gode män:											

Sölltorp den 29 april 1948

I tjänsten:

Erik Almlöf

Erik Almlöf

Jordbrukskonsulent.

Nygr. Erik Carl L. Fridén

Biträdande gode män:

KOSTNADSFÖRSLAG

Läge	Längd m.	Arbete, jordart m. m.	Antal	Å-pris	Kostnad		Kostnad		Summa	
					kronor	öre	kronor	öre	kronor	öre
1	162	<u>Sträckan A - Aa</u>								
2	1+14-1+62	300 mm rör med frakt m.	48	4:-	192	-				
3	0+40-1+14	Rensning av kanal "	74	0:30	22	20				
4	1+14+1+62	Grävn. lägg. o återfylln. "	48	1:80	86	40				
5	1+14	Rörutlopp B st	1	40:-	40	-				
6	1+14-1+18	Rivning av bro "	1	20:-	20	-				
7	1+62	Brunn A d=800 "	1	95:-	95	-	455	60		
8		Arbetsledning o oförutsett					94	40	550	-
9										
10	128	<u>Sträckan Aa - B</u>								
11	1+62-2+90	300 mm rör med frakt m	128	4:-	512	-				
12	1+62-2+90	Grävn. lägg. o återfylln. "	128	1:80	230	40				
13	2+28,2+90	Brunn A d=800 st	2	95:-	190	-	932	40		
14		Arbetsledning o oförutsett					167	60	1.100	-
15										
16	354	<u>Sträckan B - C - D - E - F</u>								
17	2+90-4+91	225 mm rör med frakt m.	201	2.70	542	70				
18	4+91-6+44	200 " " " " "	153	2:50	382	50				
19	2+90-4+91	Grävn. lägg. o återfylln. "	201	1:80	361	80				
20	4+91-6+44	" " " " "	153	1:70	260	10				
21										
22	3+40-3+44 6+35-6+40	Rivning av broar st	2	10:-	20	-				
23	4+9,4+91	Brunn A d=600 "	3	65:-	195	-				
24	5+74	Brunn A d=525 "	1	55:-	55	-	1.817	10		
25	6+44	Arbetsledning o oförutsett					352	90	2.170	-
26										
27										
28	231	<u>Sträckan F - G</u>								
29	6+44-7+20	150 mm rör med frakt m.	76	1:67	126	92				
30	7+20-8	125 " " " " "	80	1:18	94	40				
31	8-8+75	100 " " " " "	75	0:90	67	50				
32	6+44-7+20	Grävn. lägg. o återfylln. "	76	1:-	76	-				
33	7+20-8	" " " " "	80	1:30	104	-				
34	8-8+75	" " " " "	75	1:40	105	-				
35	7+20,8,8+75	Brunn A d=450 st	3	45:-	135	-	708	82		
		Arbetsledning o oförutsett					141	18	850	-
	875	Överföres							4.670	-

[illegible]

KOSTNADSFÖRSLAG

	Läge	Längd m.	Arbete, jordart m. m.	Antal	å-pris	Kostnad		Kostnad		Summa	
						kronor	öre	kronor	öre	kronor	öre
1		1227	Överfört							5.855	-
2		30	Diket E - E ¹								
3	11-11+30		75 mm rör med frakt m.	30	0:58	17	40				
4	11-11+30		Grävn. lägg. o återfylln. "	30	0:80	24	-				
5	11+30		Brunn A d=375 st.	1	35:-	35	-	76	40		
6			Arbetsledning o oförutsett					8	60	85	-
7											
8		88	Diket E - E ¹¹								
9	10-10+88		75 mm rör med frakt m.	88	0:58	51	04				
10	10-10+30		Grävn. lägg. o återfylln "	30	1:10	33	-				
11	10+30-10+88		" " " " "	58	1:30	75	40				
12	10+30,10+88		Brunn A d=375 st.	2	35:-	70	-	229	44		
13			Arbetsledning o oförutsett					30	56	260	-
14		1345	Totalsumma kronor							6.200	-
15											
16			Skara den 29 april 1948								
17			I tjänsten:								
18			<i>Erik Almlöf</i>								
19			Erik Almlöf								
20			Jordbrukskonsulent								
21											
22											
Arbetsbeskrivning.

Innan arbetet påbörjas skall renstakning, utpålning och avvägning med ledning av förslaget genom sakdunnig person verkställas.

Vid arbetets utförande iakttages,
att förekommande dikeskrökar ej få göras skarpa utan böra i möjligaste mån uträtas eller avrundas,
att där dike går i rågång, bör grävningen så verkställas, att rågången och dikets mittlinje komma att sammanfalla,
att förefintliga gränsmärken ej må genom arbetet rubbas eller döljas, såvida icke dessförinnan genom vederbörlig lantmätares försorg nya märken blivit utsatta,
att sidostammar och övriga täckdiken, som skola anslutas till brunnarna böra kopplas samtidigt som brunnarna sättas, vilket betydligt underlättar arbetet vid den fortsatta täckdikningen. Det är därför önskvärt att täckdikningsplan finnes upprättad,
att alla in- och utgående ledningar anslutas till brunnarna genom betongrör,
att räkenskaperna föras mycket noggrant, så att vid slutavsyning fördelning av kostnaderna blir möjlig,
att rörledning ej får täckas innan läggningen blivit genom hushållningssällskapets dikningsavdelning kontrollerad, såvida densamma utföres av annan än hushållningssällskapets täckdikningsförman, vilken ej är entreprenör,
att huvudfixpunkt för höjdbestämmningen är:fp. + 8.10, kors i berg, norr fig. 37 inom fastigheten Bohl eller Bilsholmen 1⁵.


Skara den 29 april 1948

I tjänsten:

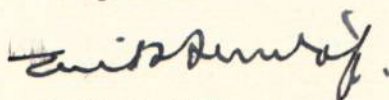

Erik Almlöf
Jordbrukskonsulent

Översiktskarta

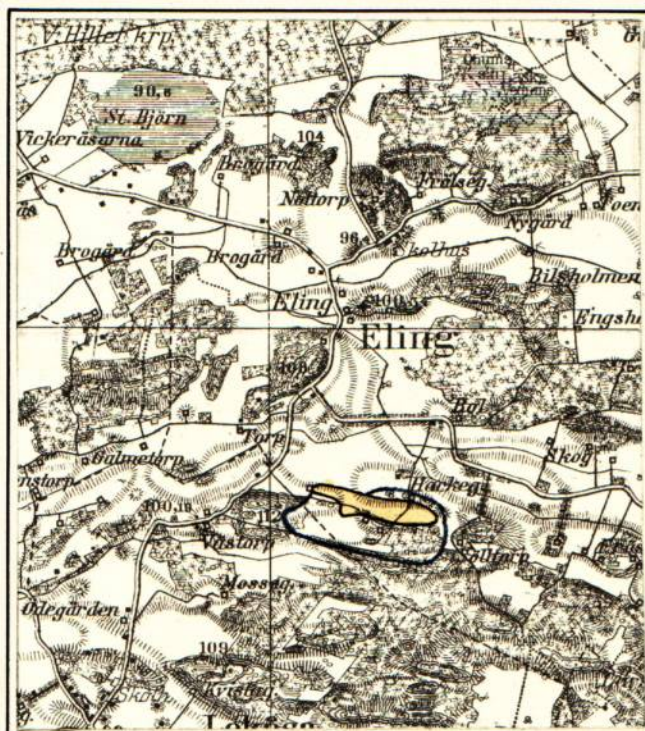

Skala 1:50.000

Utlåtande vid syneförrättning enligt vattenlagen för torrläggning av mark tillhörande Bohl m.fl. hemman i Elings socken av Skaraborgs län.

Ifrågavarande företag, som avser fördjupning och igenläggning med rör av vissa avlopp genom och från vattenskadade marker, belägna 1,5 km söder Elings kyrka inom nederbördsområde nr 143, i och för ernående av bättre torrläggning och ökad alstringsförmåga, är enligt bestämmelserna i 7 kap. vattenlagen att anså såsom dikning.

^Belägenheten framgår av omstående översiktskarta, där torrlägningsområdet utmärkts med gul färg och vattensamlingsområdets gränser med blå linjer.

Över till uppgrävning ifrågasatta avloppssträckor hava profil- och sektionsritningar upprättats utvisande förhållandena vid undersökningstillfället, varjämte de härav beroende markerna avfattats å nivåkarta. Å denna karta äro de till uppgrävning avsedda avloppssträckorna utmärkta med dels dubbla, dels enkla röda linjer och de röda bokstäverna A - Aa - B - C - D - E - F - G för huvudavlopp och Aa - Ab, B - B¹ - B¹¹, C - C¹, D - D¹, E - E¹ och E - E¹¹ för sidodiken härtill. Dubbla röda linjer beteckna härvid, att avloppet skall utföras som öppet dike, och enkel röd linje att det skall göras täckt. Avloppens blivande dimensioner hava å profilritningarna utmärkts med rött.

Vattensamlingsområdet för de olika avloppssträckorna har uppgåtts å marken. Storleken har med blått angivits å profilritningarna.

Den största till avrinning kommande vattenmängden har ifråga om avlopp för flöden antagits komma att uppgå till 1,5 liter pr sekund och hektar. Huvudavloppet är tidigare reglerat i samband med laga syneförrättning "Noltorp, Skattegården m.fl. hemman i Eling, Lekåsa och B.Åsaka socknar dikningsföretag av år 1921-1922".

På grundval av de sålunda uträknade vattenmängderna hava avloppen dimensionerats för möjliggörande av torrläggning till 1,2 meters djup av all härav beroende mark tillhörig sökanden och dem som sig med sökanden förenat.

Den mark för vilken dikningen medför båtnad och som alltså skall ingå i företaget, begränsas å nivåkartan av en blå prickad linje utvisande vattendelare eller en streckad svart linje så belägen att all därutanför liggande mark torde kunna till

fulla torrläggas utan hinder av nuvarande vattenförhållanden i till uppgrävning avsedda avloppssträckor.

För utrönande av den genom företaget uppkommande båtnaden hava synemännen efter i 7 kap. 22 § vattenlagen stadgade grunder verkställt uppskattning, vars resultat i detalj föreligger i den bilagda värderingslängden.

Av det bilagda kostnadsförslaget framgår, vilka arbeten som skola utföras av företaget och av kostnadsfördelningslängden, vilka fastigheter som hava del däri. Skäl till uppdelning i olika avdelningar förefinnes ej.

Kostnaderna för företagets utförande skola sålunda fördelas på delägarna i mån av båtnaden för vars och ens mark. Den sålunda uträknade deltagningsskyldigheten finnes för varje fastighet angiven i kolumn 6 av kostnadsfördelningslängden, där den är uttryckt i procent av företagets totalkostnad. I kolumn 5 är det häremot svarande beräknade kostnadsbeloppet angivet.

Kostnaden för avloppens underhåll skola fördelas efter samma grunder, som för färdigställandet angivits.

Bron vid påle 1+14-1+18, sträckan A-Aa i gränsen mellan J.P. Borhammar och Johan Augustsson Bohl eller Bilsholmens ägor erfordras ej längre, varför densamma ej medtagits i företaget (se § 5 i protokollet).

Skador som till äventyrs kunna under arbetstiden av företaget orsakas skola till fulla värdet ersättas, därest någon sakägare hos arbetsstyrelsen framställer yrkande härom inom ett år efter företagets färdigställande. Sådan skada skall då utan dröjsmål genom arbetsstyrelsens försorg uppskattas av sakkunnig person och därefter omedelbart ersättas. I brist på åsämjande vid val av värderingsman skall uppskattning verkställas av inom länet tjänstgörande lantbruksingejör eller jordbrukskonsulent med behörighet att handlägga syneförrättning enligt 7 kap. vattenlagen.

Avgift, varom förmäles i 11 kap. 95 § vattenlagen, skulle understiga femton kronor och behöver förty ej erläggas.

Kostnaderna för syneförrättningen skola, sedan företaget kommit till stånd, fördelas på delägarna efter samma grunder, som för grävningskostnaderna angivits, men förskjutas nu av sökanden och med honom jämnställda.

Jämlikt föreskrifterna i 10 kap. 62 § vattenlagen få synemännen ifråga om företaget ytterligare bestämma;

att det skall, därest sökandena önska fullfölja detsamma, utföras i fullständig överensstämmelse med bestämmelserna i detta utlåtande med därtill hörande ritningar och handlingar,

att till rörledningar och rörtrummor skola användas rör, som uppfylla gällande standardfordringar,

att under arbetstiden vatten ej får uppdämmas eller påsläppas på sätt skada uppstår,

att rörbrott, ras eller förskjutningar, som till äventyrs inträffa, omedelbart skola avhjälpas och nödiga släntförändringar eller förstärkningsåtgärder vidtagas,

att arbetena för företagets utförande böra genom entreprenad överlätas på härför skickad person,

att arbetena må begynna så snart detta utlåtande vunnit laga kraft, samt böra vara bragta till slut före utgången av år 1955,

att företaget skall anses fullbordat, när det avsynats och godkänts av inom länet tjänstgörande lantbruksingenjör eller jordbrukskonsulent med behörighet att handlägga syneförrättning enligt 7 kap. vattenlagen samt

att det skall benämnas " Sölltorp samt Bohl eller Bilsholmens dikningsföretag av år 1948".

Talan mot förrättningen och detta utlåtande må föras vid Västerbygdens vatten- domstol, adress Vänersborg, till vilken besvären med iakttagande av bestämmelserna i 11 kap. 85 § vattenlagen skola vara ingivna inom sextio dagar från nedanstående datum.

Sölltorp den 29 april 1948

I tjänsten:



Erik Almlöf

Erik Almlöf
Jordbrukskonsulent

Nygr. Lantbruk Carl L. Fridén

Biträdande gode män:

KOSTNADSFÖRDELNINGSLÄNGD

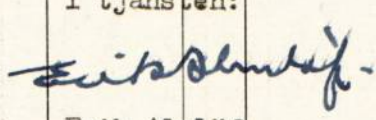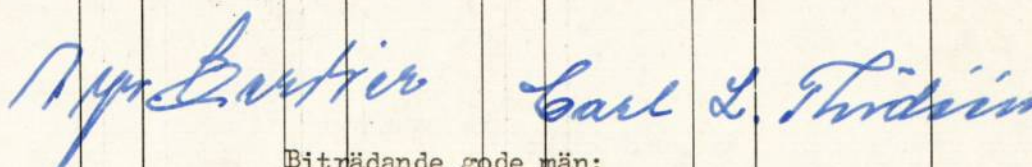	Fastighet Ägare m. m.	Sök. o. likst. = S	Båtnad		Andel inom samfällighet i						7
					för särskild avdelning beräknad anläggningskostnad		summa beräknad anläggningskostnad		verklig kostnad		
			kronor.	öre	kronor	öre	kronor	öre	procent		
1	2	3	4	5	6						
1	Eling socken			Total areal ha	Aker areal ha						
2	Sölltorp 1 ¹ o 1 ²										
3	Alfred Johanssons sterbhus	S		59.0	29.0						
4	Brukare: Bröderna Arne och										
5	Einar Johansson		2.098 10			2.012 52	32.460				
6	ägofig. 1-11 (5-14)										
7	Bohl eller Bilsholmen 1 ⁴ o 1 ⁵										
8	Johan Augustsson	S		12.5	9.0						
9	ägofig. 15-34, (16-33, 35-38)		3.371 40			3.233 92	52.160				
10											
11	Bohl eller Bilsholmen 1 ¹⁶										
12	Elsa Johansson	S		4.0	3.8						
13	ägofig. 39-43 (39-46)		696 -			667 62	10.768				
14											
15	1/2 av lägenh. Gössebodan 1 ¹										
16	Artur Gustafsson		208 50	11.0	7.6	200 01	3.226				
17	ägofig. 47-50										
18	1/6 av lägenh. Gössebodan 1 ¹										
19	~~Einar Björnsell~~ Einar Björnsell			3.5	3.0						
20	ägofig. 51		89 60			85 93	1.386				
21	Summa		6.463 60			6.200 -	100.000				
22	fig () = fig med bruksbåtn.										
23											
24	Sölltorp den 29 april 1948										
25	I tjänsten:										
26											
27	Erik Almlöf										
28	Jordbrukskonsulent.										
29											
30	Biträdande gode män:										
31											
32											
33											

ARVODESRÄKNING.

för syneförrättning enligt vattenlagen angående Sölltorp m.fl. i Elings socken,
Skaraborgs län.

Hushållningssällskapets ersättning enligt gällande taxa:

Ersättning för planläggning av företagets torrläggning	1 ha	15:-	
	8 ha däröver à 9:-	72:-	
Tillägg 2,4 % av kostnaden 6.200:- kronor		<u>148:80</u>	235:80 ✓

Övriga förrättningskostnader:

Kostnader för hantlangning, materialier, o dyl.		18:-	
Ersättning till gode män:			
Carl L. Thidéén trakt. 10:- + 6:- reseers. 3x8 km à 0:20.		20:80	
Alfr. Cerdier " 10:- + 6:-		<u>16:-</u>	<u>54:80</u>
		<u>Summa kronor</u>	<u>290:60</u>

Skara den 29/4 1948

I tjänsten:

Erik Almlöf


Erik Almlöf
Jordbrukskonsulent.

TÄCKDIKESBRUNNAR.

typ A.


Ytvattenbrunn.

Sidorna bekläddas med gränis el. dyt om jorden utgöres av finsand.

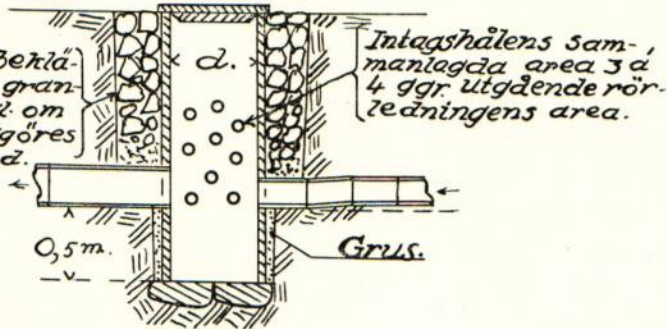


typ B.

Större ytvattenbrunn.

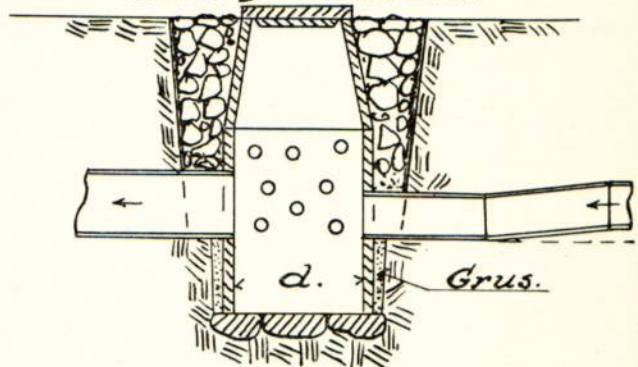


typ C.

Kopplingsbrunn.

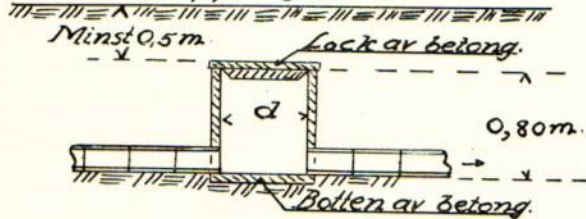


typ D.

Kopplingsbrunn i avloppsdike.

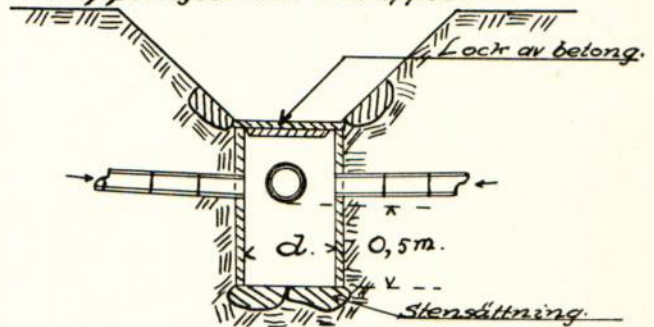


typ E.

Bräddavloppsbrunn i botten av avlopp.

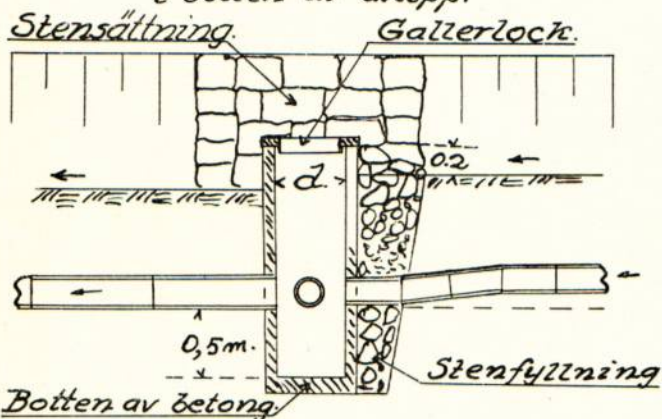

typ F.


Bräddavloppsbrunn.

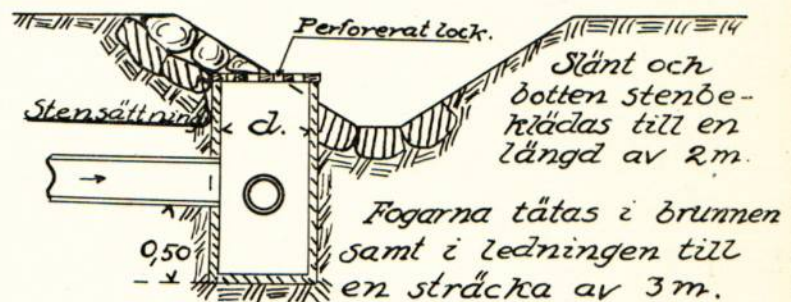

Detalj i plan.




Detaljritning av lock med hål.

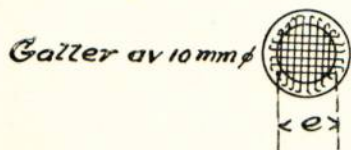

typ G.

Kontrollbrunn.

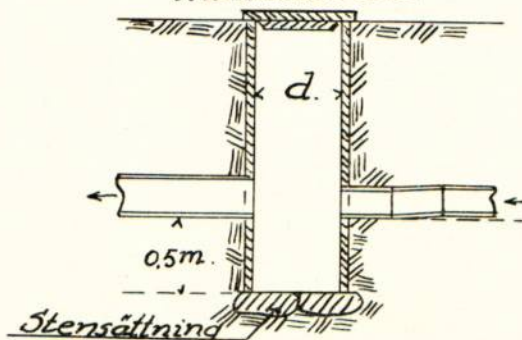


Skaraborgs Läns Hushållningssällskap.

Täckdikningsavdelningen.


Skara.

TÄCKDIKESÖGON

*Täckdikesöga.
typ A.*

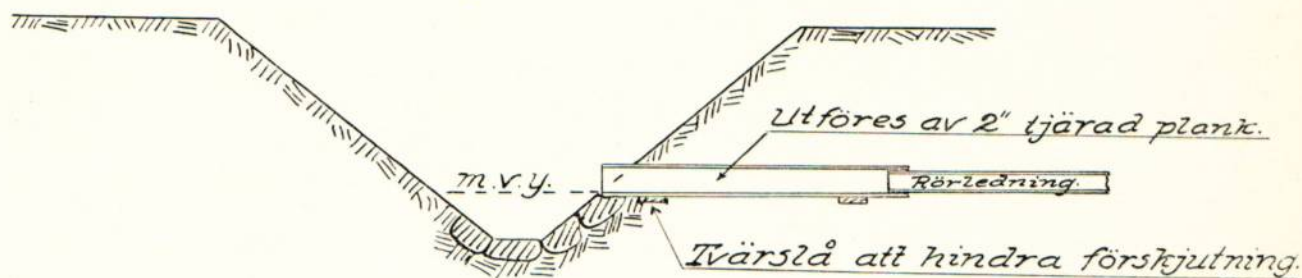

*Rörutlopp.
typ B.*

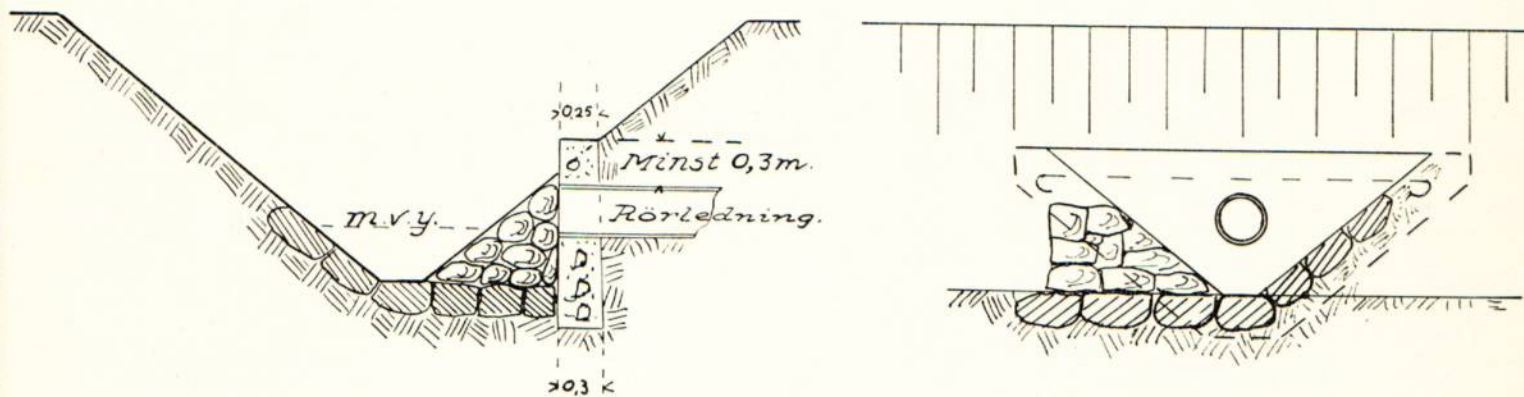

typ C.



typ D.

