



Akt nr:
R-E1a-1370

AU\$R-E1a-1370

1955

202000

LANTBRUKSSTYRELSEN
13 MAJ 1949
DIARIE Nr J2176
SAK Nr

226

R 5*1370

Kungl. Lantbrukstyrelsens
arkiv

LANTBRUKSSTYRELSEN
1 SEP. 1952
DIARIE Nr
SAK Nr

Handlingar angående
Klovastens dikningsföretag av år 1948
i Locketorps socken av Skaraborgs län
upprättade år 1948 vid syneförrättning
enligt vattenlagen
av
Erik Almlöf
Erik Almlöf
Jordbrukskonsulent

BESLUT
av
LANTBRUKSNÄMNDEN
i Skara
8 / 1 1953

LANTBRUKSSTYRELSEN

1 SEP. 1952

DIARIE Nr


SAK Nr

Angående Klovastens dikningsföretag av år 1948 i Locketorps socken, Skaraborgs län.

Till företaget beviljat statsunderstöd framgår av protokollet från sammanträde i lanthruksnämndens delegation för inre rationalisering den 8 januari 1952.

Arbetsplanen fastställdes därvid i oförändrat skick - ~~med de ändringar som~~
~~riktningarna i förts med grönt sakt och följande tillägg~~ Från andel i avskrivningslånet
har frändragits Vägförvaltningen i Skaraborgs län, Mariestad, och Agda Engström enär
deras andel i företaget ej utgör förbättring av åkerjord. Skara den 30 augusti 1952.

Enligt uppdrag:

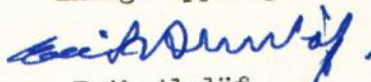

Erik Almlöf.

Lantbrukskonsulent.

Protokoll fört vid synföreläsning
enligt vattenlagen för tilläggning av mark
tillhörande Klavastu i Locktorps sn i
Sharborgs län.

Den 23 april 1947 i Klavastu.

Närvarande: Undertecknad jordbrukskonsulent Erik
Klewef, föreläsningssman samt gode män Gunnar
Johansson, Myrberg, Locktorps, Väring och Tore Egnell,
Pövelsgården, Elvåker och omrörda följande sakägare:
Sakanden, lantbr. Johan Gustavsson, Klavastu, Elvåker
äg. $\frac{1}{2}$ mtt. Klavastu med ett tops 1'.

Av övriga sakägare:

Väg förvaltningen i Sharborgs län genom övervägsmästare
S. Mattson, Mariestad anl. fullmakt, bil. D

Gunnar Engström, Klavastus Vårdhem, Elvåker anl.
äg. Klavastu med ett tops $\frac{1}{3}$ ^{fullmakt, bil. C}

§ 1.

Upplästes det för föreläsningssmannen utfärdade
förordnandet, som hade lydelse anl. bil. A.

§ 2.

Något jäv mot föreläsningssmannen och skif-
tesgodsmännen anmälades ej.

§ 3.

Förklades den vid förundersökningen upprättade
nivåkartan jämte ett utkast till friboj. Ågande-
rättsförhållandena och fastighetsbenämningarna be-
aktades.

2
24.
Såhärden yrbode på ifrågorande avlopps
fördjupning och igensläppning med rör, så att
hans därav beroende marker må kunna tor-
läggs enligt uppnäddt Ländstörningsplan och
på ändamålsenligaste sätt beaktas.

25.
Sluder den syngång, som varit tillräckligt vinder
sig Vägfrivattningen bliva beröf af förtogt be-
läffande för nämnda angivna landsvägstunneln
och avlopps:

1:a I sträckan O-Q vid punkt Q slapas lands-
vägstunneln genom att sätta dagvattenbrunn
uppnädds landsvägen och därifrån anordna nytt
avlopp i sträckan M-N. (Brunnen beaktas af
Vägfrivattningen, underkillet påförs diken. förtogt)

2:a I sträckan R-L vid punkt L läggs ny tunnel
till nödändigt djup af 200 mm. rör. (Vägfrivattningen
beaktas tunneln jämte uppnädds brunnen.)

3:e I sträckan S-H vid punkt 36+14 - 36+24 läggs
ny tunnel af 200 mm. rör till nödändigt djup. (Väg-
frivattningen beaktas tunneln jämte uppnädds
brunnen).

4:e I sträckan D^{II}-D^{III} vid punkt D^{III} slapas
tunneln. Avlopp för det mindre området som
berörs af tunneln, lades till af S-H (vid
brunnen.) (Kala beaktas på diken. förtogt)

5:e Vid punkterna B^{II}, C^I & D^I uppnäddas avl.-
ledningen till landsvägsdiken med brunnen
Ovinstads. (B^{II} uppnäddas 125 mm. avl., C^I & D^I up-
fnäddas 100 mm. avlopp).

Slutligen anl. punkt 5 anl. yrbode af över-
vågmästare Mattson, som också beaktas beakta
avlopp för dränning af landsvägen, som o' beaktas planerna

var mycket skedd genom s. k. Gålsbott. Här klättra
 ylboda på rita för Vägfrivattningen att utnyttja de
 bevägda omlagarna vid den skänning av landsvägen,
 som uppföras.

Överstyrelsen klättra hade intet att säga
 annat än Vägfrivattningen påvisar viss betydelse
 i den del av fristat som uppföras genom boms
 ylboda och punkt 5, men ansåg lämpligt att
 följa rekommendationen i samråd med Vägfrivattningen
 för att därigenom hålla klara
 gatorna för samt upphäva de liknande
 vägproblem.

Det anmärks att landsvägen anlades år
 1935 för Vägfrivattningen ombud sig hade något
 att säga annat att beklagade för fördrags-
 ningarna turen och. punkterna 2-3 på-
 friss Vägfrivattningen.

§ 6.

Genom lagstiftning, Klättra Klättra förmoda sig
 med skiljande och ylboda på fristat utredning
 på att ha en del av bevägda bevägda med bevägda
 bevägda på tillståndet och öste. Förningen
 bevägades av skiljande.

§ 7.

Som intet vidare fanns att till protokollet
 anteckna, följande sammanträdets upplöst
 med tillkännagivande att nytt sammanträde
 kommer att utlysas under förutskickade be-
 ställnings.

Ort och tid som ovan.

I tjänsten

Enligt beslut.

Beviljande gode män:

Osunnar Johansson.

Son Egnell

Den 21 maj 1948 i Klärvastan.

Närvarande: lunderstekund, jordbrukskonsulent
samt skuldförädlingsman samt skiftes-
godsmännen Gunnar Johansson, Skyrberg,
Lorentorp, Väring och Tore Egnell Pärssjöden,
llvåker ämnade följande sakägare:

Johan Gustafsson Klärvastan, llvåker

Fuckza Engström genom maken Gunnar Engström
med fullmakt, Klärvastans värdare, llvåker

§ 8.

Förklades den redan föregående sammanträdets
färdigställde nivåkartan över det vattenbe-
gränsade området samt profiler över avloppens
hållfria samt delvis brända handlingar. Först-
ningsmannen redogjorde för det upprättade
förslaget gällande kostnadsförslag och öfriga hand-
lingar.

§ 9.

Upplästes styrelseans utlåtande, som
hade lydelse med. Bil. M.

§ 10.

Att mottaga och förvara till förslaget
berörande ritningen och handlingen och att
fungera som förslags förklaranden ut-
sätta styrelseans ledare. Johan Gustafsson
Klärvastan, llvåker. Tal. llvåker 30.

§ 11

Sam intet vidare faras att till protokollet
utdrages förklarade förädlingsman avslutat

5
och sammanträdde upploste.

Och den tid som var
i tjänsten
slutades.

Jonas Gunnar Johansson
biträdande godsman.

E D. 18-49
1947

Bilaga A

Insändes till Torrläggningssnämnden.
Adress: vederbörande hushållningssällskap.

TORRLÄGGNINGSSNÄMNDEN
I SKARABORGS LÄN
Ink. den 18/11 1946 Dnr. 222
Exp. den 8/1 1947 Dnr. 3

Till

Länsstyrelsen i Skaraborgs län.

Härmed anhålles vördsamt om förordnande för behörig förrättningsman att handlägga
syneförrättning enligt 10 kap. vattenlagen för torrläggning av mig tillhörig mark inom
Locketops socken(-nar) av Skaraborgs

län. Förteckning över fastigheter, som väntas bli berörda av företaget, åter-
finnes å omstående sida. Företaget avser torrläggning av vattenbe-
dad mark, c:a 50 ha

Här uppgives så fullständigt som möjligt företagens beskaffenhet (dikning, åreglering, sjösänkning, invallning e. d.), vidare företagens
omfattning (areal som skall torrläggas, avloppens längd o. d.), om flötled, damm, järnväg, landsväg, e. d. beröres m. m.

Närmaste järnvägsstation Ulvåker

Meddelanden angående förrättningen kunna ställas till

Johan Gustavsson
Ulboasten Ulvåker tel. 30
Ulboasten Locketop den 13 november 1946

Johan Gustavsson

FÖRORDNANDE

Jordbrukskonsu-
lenten Erik Almlöf, Skara,
förrordnas härmed att i laga ordning verkställa
ifrågavarande förrättning, och i öfrigt bevis
om förordnandets emottagande.

Mariestad ö landskansliet den 13/1 1947.

På länsstyrelsens vägnar:

Leo Wohlstein. Elias Brandel.

Fastighet:

Ägare:

den 19

STATENS REPRODUKTIONSANSTALT
253446


F Ö R T E C K N I N G

över underrättelser angående sammanträden hos Johan Gustavsson, Klovasten,
Locketorp den 23 april 1947 och 21 maj 1948.

Johan Gustavsson,	Klovasten	Ulvåker
Klovastens Vårdhem, Fru Agda Engström "		"
Vägförvaltningen i Skaraborgs län		Mariestad
Skiftesgodemannen Gunnar Johansson, Myreberg, Locketorp, Väring		
"	Tore Egnell	Påvelsgården
		Ulvåker

Skara den 21 maj 1948

I tjänsten:

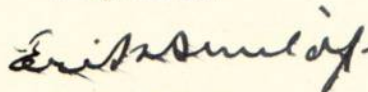

Erik Almlöf
Jordbrukskonsulent.

Bilaga C

FULLMAKT

min make
 för Gunnar Engström eller den, han i sitt ställe förordnar,
 att vid syneförrättning enligt Vattenlagen för torrläggning av mark
 tillhörande Klävaster m. fl. hemman i Lokebyns
 socken och Åreaborgs län föra min talan, in-
 nefattande denna fullmakt jämväl behörighet att ingå förening och göra
 yrkande, som i 10 kap. 58 § Vattenlagen omförmäles, ävensom att söka lån
 av statsmedel till min andel i kostnaderna för företaget. Ombudets
 laga åtgärder godkännas.

Utlöbetden 28/4 1947Agne Engström

Bevittnas:

Gunnar TegströmBohid Johansson


Dnr 1128/47-43

Fullmakt.

I enlighet med skrivelse från Kungl. Väg- och Vattenbyggnadsstyrelsen av den 1 juli 1946, dnr O. 594/45, Ka 7348 - 66, får vägförvaltningen i Skaraborgs län härmed befullmäktiga övervägmästare S. Mattsson att utföra och bevaka Styrelsens talan för Kungl. Maj: t och kronan vid syneförrättning enligt vattenlagen avseende torrläggning av mark tillhörande Johan Gustavsson, Klovasten m.fl. hemman inom Locketorps socken av Skaraborgs län.

Mariestad den 3 april 1947

VÄGFÖRVALTNINGEN I SKARABORGS LÄN

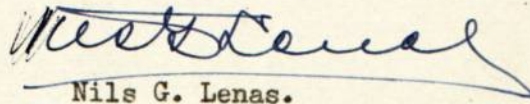
Nils G. Lenas.

Till

Vägförvaltningen i Skaraborgs län.

Med stöd av 26 § 2 mom. i Kungl. Maj:ts instruktion den 30 augusti 1943, nr 681, för väg- och vattenbyggnadsstyrelsen och dess lokala förvaltnings-
befullmäktigar jag härigenom vägförvaltningen att utföra och bevaka styrelsens
talan för Kungl. Maj:t och kronan

vid syneförrättning enligt 10 kap. vattenlagen;

inför vattendomstol, där fråga ej är om stämningssmål;

inför taxeringsnämnd eller fastighetstaxeringsnämnd i mål angående taxering
av kronan tillhöriga, under styrelsens förvaltning stående fastigheter;

inför vägsynenämnd samt

vid lantmäteriförrättning.

I detta bemyndigande inbegripes rätt att godkänna vid lantmäteriförrätt-
ning träffad förening.

Vägförvaltningen bemyndigas därjämte att till högre instanser fullfölja
talan i mål och ärenden, som ovan nämnts.

Vägförvaltningen anmodas att till styrelsen anmäla överklagande och skäl-
len därför.

Det åligger vägförvaltningen att införskaffa lagakraftbevis i samtliga
av vägförvaltningen med stöd av denna fullmakt handlagda mål.

Vägförvaltningen bemyndigas vidare att vid utbetalning av vittnesersätt-
ningar och motparts rättegångskostnader, vilka utdöms i sådana mål, som ovan
omförmäls, verkställa utanordning från titeln Rs. 2. Ersättning åt domare,
vittnen och parter.

Slutligen må framhållas, att mål eller ärende av här omförmäld art, som
på grund av sin omfattning eller av annat skäl är svårbedömbart, bör överlämnas
till styrelsens ombudsmannaexpedition för handläggning

Stockholm den 1 juli 1946.

E.G. Braune.

Chef för Kungl. väg- och vattenbyggnads-
styrelsens kanslibyrå.

Bestyrkes å tjänstens vägnar:

Sina Backlund.

Till

Herr Vägdirektören i Skaraborgs län.


För erhållande av sådant yttrande, som föreskrives i 10 kap. 52 § vattenlagen, översändes härmed utdrag ur planen för "Klovastens dikningsföretag av år 1948" i Locketorps socken i de delar som beröra Vägförvaltningen.

Vägförvaltningens ombud vid syneförrättningen har varit övervägmästare S. Mattsson, som för sin del intet hade att erinra mot förslaget.

Med planen bifogas även bilaga utvisande hur Vägförvaltningens båtnad beräknats.

Det ena utdraget är avsett för Vägförvaltningen, det andra torde benäget återsändas med yttrande.

Skara den 12 mars 1948

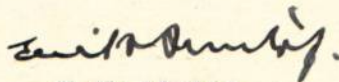

Erik Almlöf
Jordbrukskonsulent.

Utdrag.

Protokoll fört vid syneförrättning enligt vattenlagen för torrläggning av mark tillhörande Klovasten i Locketorps s:n av Skaraborgs län

Den 23 april 1947 i Klövasten.

Närvarande: . - - - - -

§ 1

- - - - -

§ 5

Under den syngång, som verkställdes visade sig Vägförvaltningen bliva berörd av företaget beträffande här nedan angivna landsvägstrummor och avlopp.

1:a Å sträckan O - Q vid punkt Q slopas landsvägstrumman genom att sätta dagvattenbrunn uppströms landsvägen och därifrån anordna nytt avlopp i sträckan M - N. (Brunnen bekostas av Vägförvaltningen, underhållet påföres dilm.företaget).

2:a Å sträckan K - L vid punkt L lägges ny trumma till erforderligt djup av 200 mm rör. (Vägförvaltningen bekostar trumman jämte uppströmsbrunnen).

3:e Å sträckan G - H vid punkt 36+14-36+24 lägges ny trumma av 200 mm rör till erforderligt djup. (Vägförvaltningen bekostar trumman jämte uppströmsbrunnen).

4:e Å sträckan D^{II} - D^{III} vid punkt D^{III} slopas trumman. Avlopp för det mindre område, som beröres av trumman, lodes till avl. G - H (nedre brunnen) (Hela kostnaden på dilm.företaget).

5:e Vid punkterna B^{IV}, C^I o D^V uppdragas avl.ledningarna till landsvägsdiktet med brunnar därstädes. (B^{IV} erfordrar 125 mm avl, C^I o D^V erfordra 100 mm avlopp)

Åtgärden enl. punkt 5 enl. yrkande av övervägmästare Mattsson, som ansåg behövt bereda avlopp för dränering av landsvägen, som å berörd sträcka var mycket skadad genom s.k. tjälskott. Herr Mattsson yrkade på rätt för Vägförvaltningen att utnyttja de berörda avloppen vid den dränering av landsvägen, som erfordras.

Övervägmästare Mattsson hade intet att erinra emot att Vägförvaltningen på-

föres viss bättnad i den del av företaget som uppstår genom hans yrkande enl. punkt 5, men ansåg lämpligt att frågan närmare utredes i samråd med Vägförvaltningen, för att därigenom erhålla klara grunder för event. uppkommande liknande vägproblem.

Det anmäldes att landsvägen anlagts år 1935 varför Vägförvaltningens ombud ej hade något att erinra emot att kostnaden för fördjupning av trummorna enl. punkt 2 o 3 påföres Vägförvaltningen.

- - - - -

Ort och tid som ovan

I tjänsten:

Erik Almlöf

Biträdande gode män:

Gunnar Johansson

Tore Egnell

Rätt utdraget intyga:

Ragnar Appelqvist

Herbert Wellving

Dnr. 910/48-43

Till

Jordbrukskonsulent Erik Almlöf,

S k a r a.


Ang. Klovastens dikningsföretag av år 1948.

Med anledning av Eder skrivelse den 12 mars rörande rubricerade får vägförvaltningen med återsändande av en omgång kopior med utdrag ur planen härmed meddela.

Vägförvaltningen har ur vägsynpunkt intet att erinra mot Edert förslag och kommer att omlägga berörda trummor i enlighet härmed om uppgift å höjden lämnas till vägmästaren i Tibro vägmästareområde.

Mot den av Eder utförda båtnadsberäkningen för uppdragande av avloppsledningarna vid B^{IV}, C^I och D^V samt för vägförvaltningens rätt att utnyttja berörda avlopp för utförande av dränering efter vägen har förvaltningen intet att erinra.

Mariestad den 31 mars 1948
VÄGFÖRVALTNINGEN I SKARABORGS LÄN

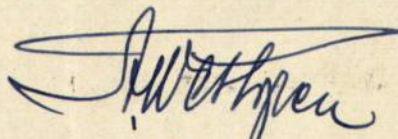

A. Westgren


Nils G. Lenas

BILAGA A TILL UTLÅTANDE

Skiss utvisande hur Vägförvaltningens andel i kostnaden
för samfälligheten A - F beräknats

Vägförvaltningen har beräknats delta med så stor båtnad i
företaget som motsvarar kostnaden för dem att själva ordna erforderligt
avlopp t.ex. i enlighet med nedanstående skiss.

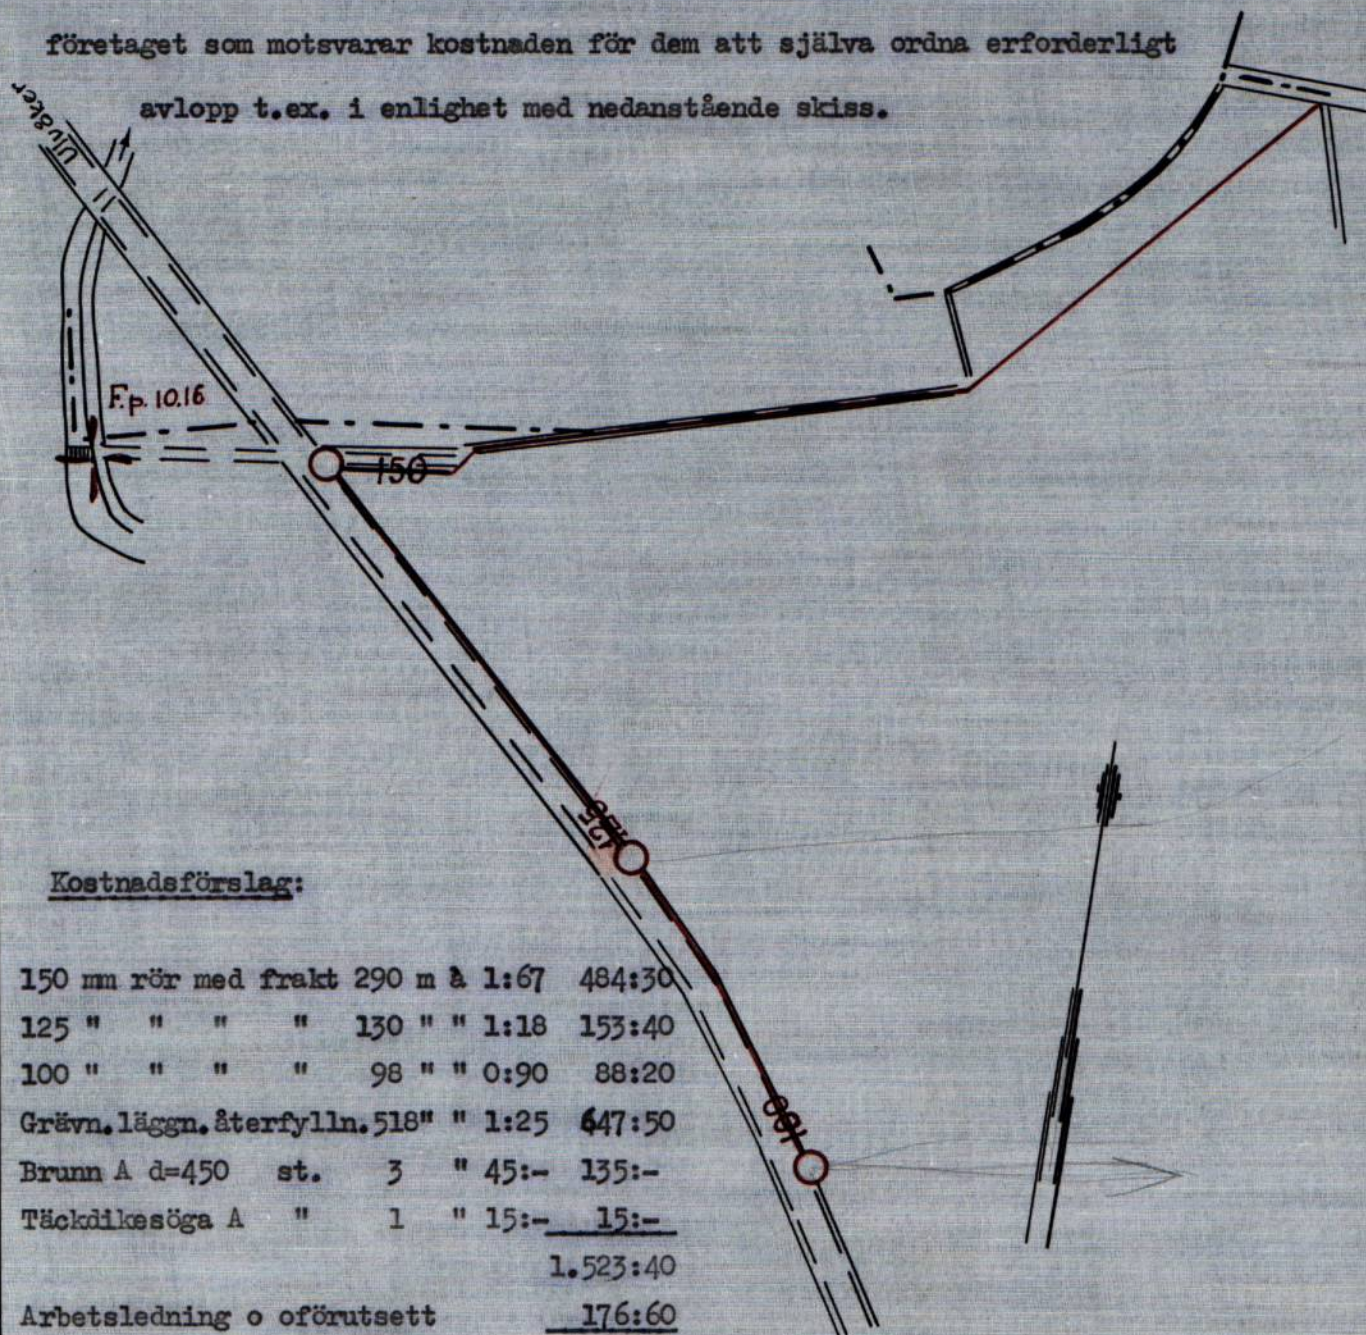Kostnadsförslag:

150 mm rör med frakt	290 m	à 1:67	484:30
125 " " " "	130 "	" 1:18	153:40
100 " " " "	98 "	" 0:90	88:20
Grävn. lägg. återfylln.	518 "	" 1:25	647:50
Brunn A d=450 st.	3 "	" 45:-	135:-
Täckdikeshöga A	1 "	" 15:-	15:-
			<u>1.523:40</u>
Arbetsledning o oförutsett			<u>176:60</u>
Summa kronor			<u>1.700:-</u>

Skala 1:2000




Signature

Utdrag ur planen rörande
"Klovastens dikningsföretag av år 1948"

Locketerps socken


triplicate

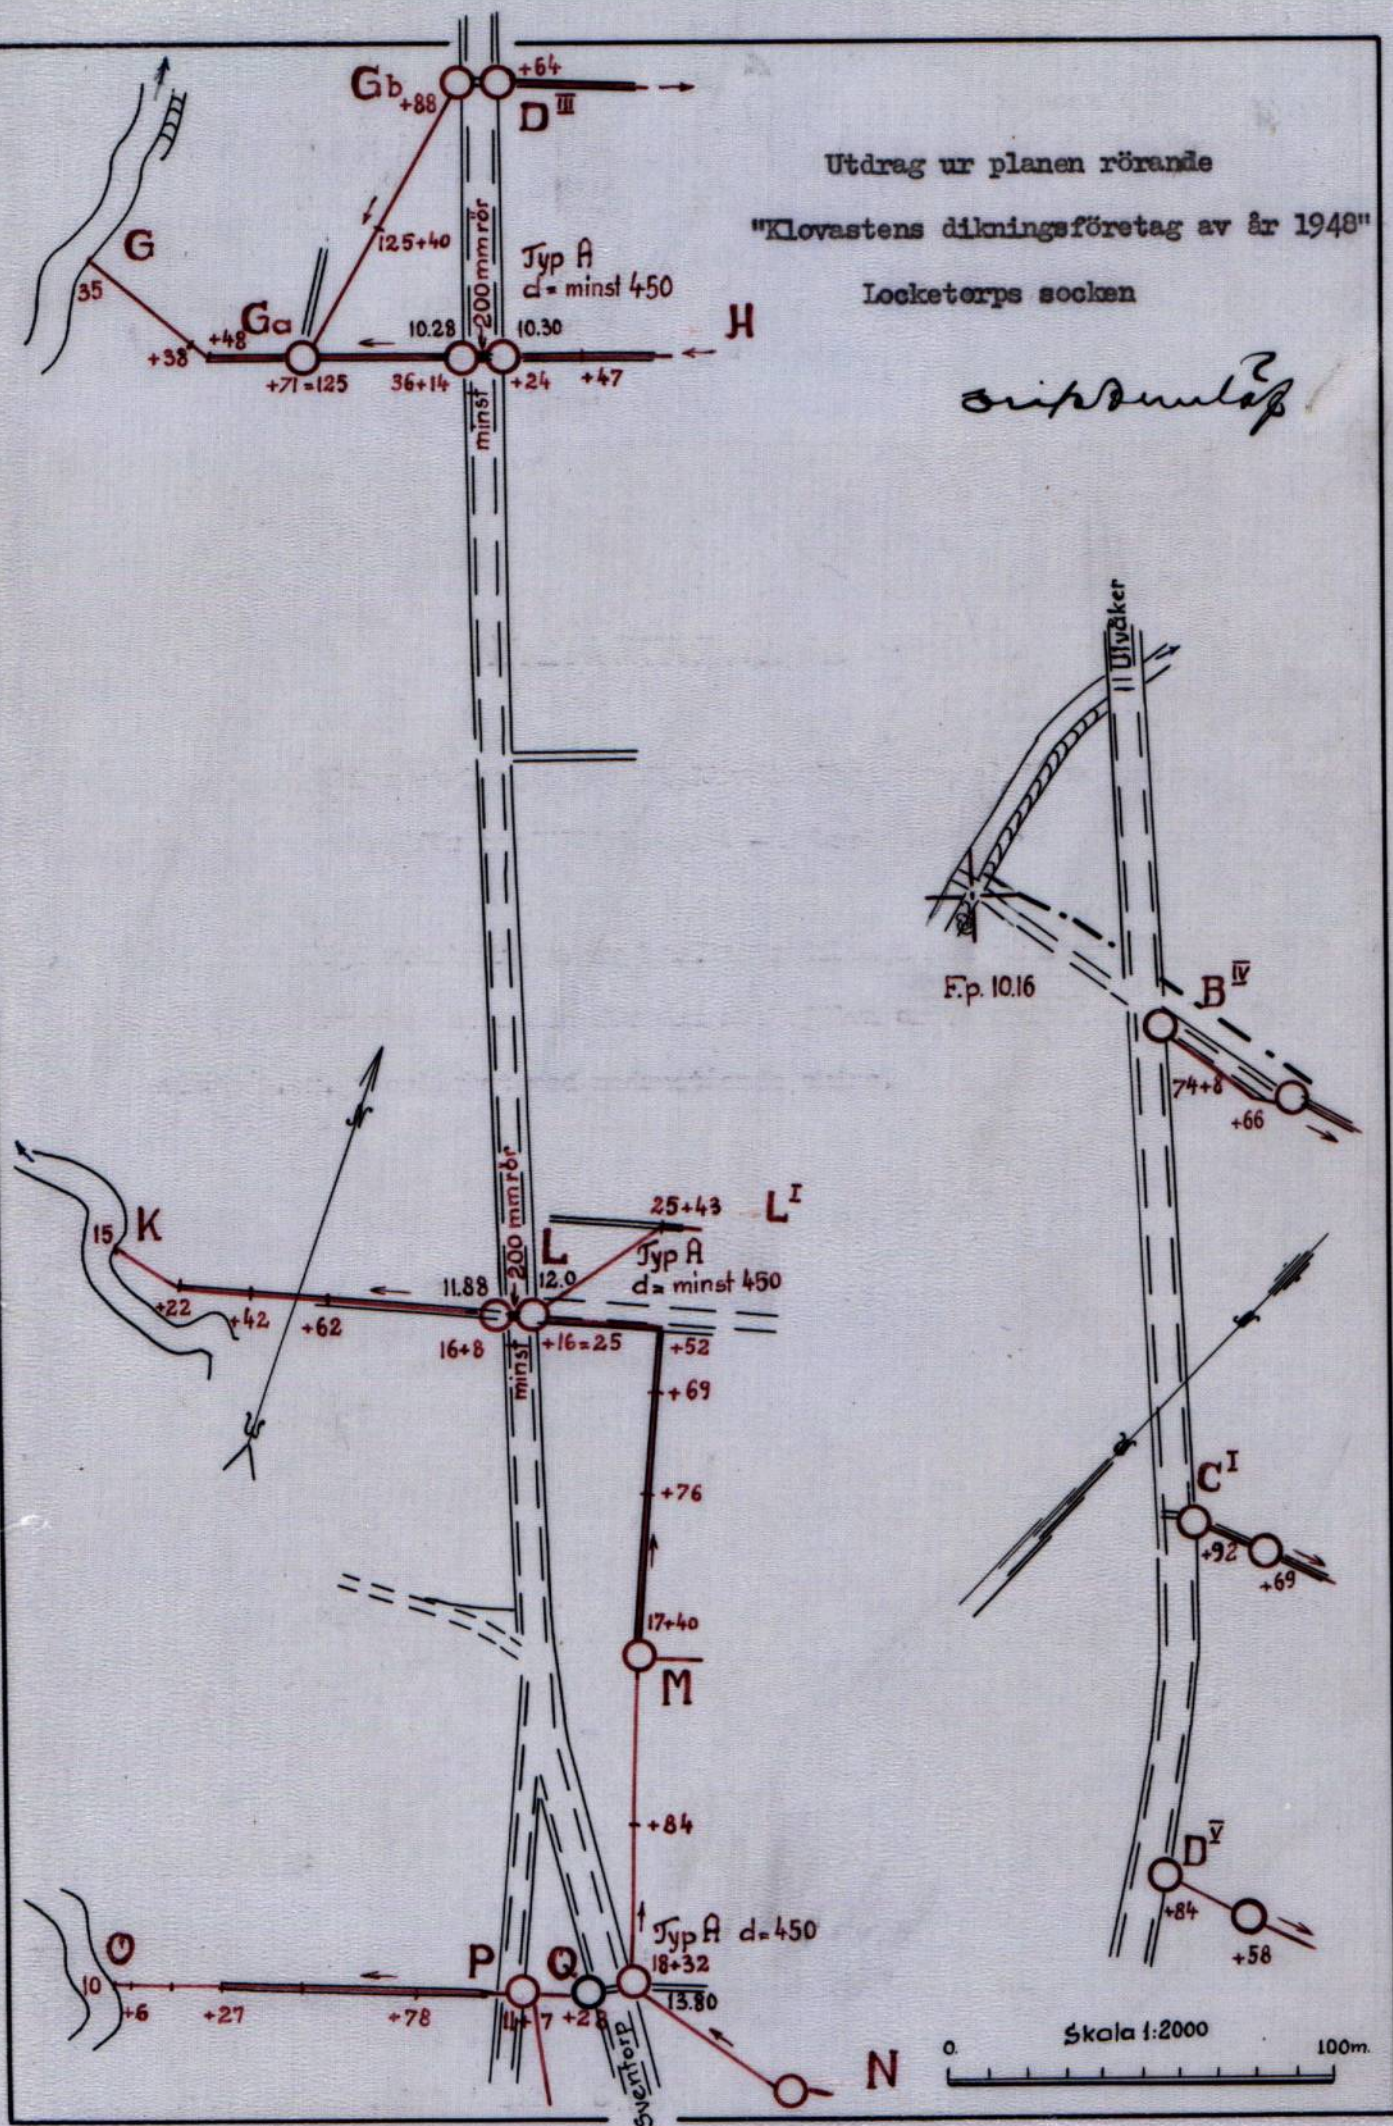


Undertecknad förenar sig med sökanden till den syneförrättning, som avser torrläggning av mark tillhörande Klåvasten i Locketorps socken och yrkar jag på företagets utsträckning, så att jämväl min därav beroende tomt må kunna på ändamålsenligaste sätt torrläggas.

Klåvastens Vårdhem, Ulvåker den 23/4 1947


Gunnar Engström

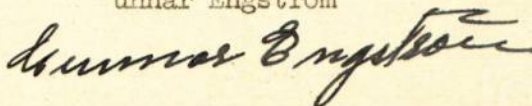


Förestående förening vitsordas:

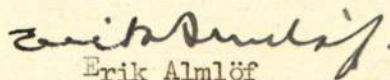

Erik Almlöf

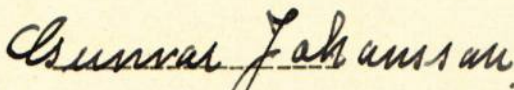

Gunnar Johansson

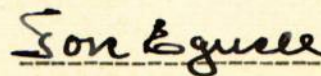

Tore Egnell

Biträdande gode män:

Fastighet och ägare Ägobeskrivning		Ägo- figur- nummer	Förbättrad mark				Markvärde per hektar		B å t n a d		
			åker, tomt		annan mark		nu- varande	bli- vande	per hektar	per ägofigur	
			har	ar	har	ar	kronor	kronor	kronor	kronor	öre
1		2	3		4		5	6	7	8	
1	Locketorps socken.										
2	Klovasten 1 ¹										
3	Johan Gustavsson										
4	1. Alstringsbåtnad										
5	Åker,sandbl. mullrik lerjord på lerbotten	1	2	64			800	1700	900	2.376	-
6	" "	2	1	20			850	"	850	1.020	-
7	" "	3	0	39			800	"	900	351	-
8	" "	4	1	26			1100	"	600	756	-
9	" "	5	0	60			800	"	900	540	-
10	" "	6	0	96			940	"	760	729	60
11	" "	7	0	38			800	"	900	342	-
12	" "	8	1	48			1020	"	680	1.006	40
13	" "	9	0	62			940	"	760	471	20
14	" "	10	0	72			800	"	900	648	-
15	" "	11	1	52			1190	"	510	775	20
16	" "	12	1	06			1190	"	510	540	60
17	" "	13	1	09			1190	"	510	555	90
18	" "	14	0	70			1190	"	510	357	-
19	" "	15	0	88			850	"	850	748	-
20	" "	16	0	74			1450	"	250	185	-
21	" "	17	0	24			1020	"	680	163	20
22	" "	18	0	13			600	"	1100	143	-
23	" "	19	0	82			1020	"	680	557	60
24	" "	20	1	26			1280	"	420	529	20
25	" "	21	0	28			850	"	850	238	-
26	" "	22	1	60			1190	"	510	816	-
27	" "	26	0	20			800	"	900	180	
28	" "	27	0	36			1190	"	510	183	60
29	" sandbl.mullrik lerjord på mo	28	0	09			850	"	850	76	50
30	" "	29	0	30			680	"	1020	306	-
31	" "	30	0	63			1100	"	600	378	-
32	" "	31	1	00			1190	"	510	510	-
33	" "	32	0	44			600	"	1100	484	-

Fastighet och ägare		Ägo- figur- nummer	Förbättrad mark		Markvärde per hektar		B å t n a d			
Ägobeskrivning			åker, tomt		nu- varande	bl- vande	per hektar	per ägofigur		
			har	ar				har	ar	kronor
1		2	3		4		5	6	7	8
Överföres			23	59						15.967 -
åker,sand- o mulibl.lera på ler- botten		36	0	34		680	1700	1020	346	80
" "		37	0	48		1190	"	510	244	80
" "		38	0	24		1020	"	680	163	20
" "		41	0	22		1100	"	600	132	-
" "		42	0	48		800	"	900	432	-
" "		42a	0	12		800	"	900	108	-
tomt,sandbl.mullr. lera på mobil. lera		43	0	12		1530	"	170	20	40
åker, "		43a	0	08		1530	"	170	13	60
" "		44	0	41		1190	"	510	209	10
tomt "		45	0	09		1400	2000	600	54	-
åker "		47	0	56		1190	1700	510	285	60
" "		48	1	76		1360	"	340	598	40
" "		49	1	28		1280	"	420	537	60
" "		53	0	60		1280	"	420	252	-
" "		54	0	96		1190	"	510	489	60
bete,mullrik lera på lerbotten		56		0 24		480	1200	720	172	80
tomt,sandbl.mullr.lera på lerbt.		57	0	13		1190	1700	510	66	30
odling,mullrik lera på lerbotten		58		0 12		480	1200	720	86	40
" sandbl. "		59		0 30		400	600	200	60	-
" "		60		0 16		400	"	200	32	-
" "		61		0 06		400	"	200	12	-
A-summa			31	46	0 88				20.283	60
2. Brukningsbåtnad										
ägofig. 1-16			16	24				130	2.111	20
17-18			0	37				150	55	50
19-22			3	96				130	514	80
26			0	20				130	26	-
27,30			0	99				150	148	50
28,29			0	39				200	78	-
31-32			1	44				130	187	20
36,37			0	82				130	106	60
Överföres			24	41					3.227	80

VÄRDERINGSLÄNGD

Fastighet och ägare Ägobeskrivning		Ägo- figur- nummer	Förbättrad mark				Markvärde per hektar		B å t n a d		
			åker, tomt		annan mark		nu- varande	bli- vande	per hektar	per ägofigur	
			har	ar	har	ar	kronor	kronor	kronor	kronor	öre
1		2	3	4			5	6	7	8	
1	Överfört		24	41						3.227	80
2	fig. 42a		0	12					130	15	60
3	42,44,57		1	02					200	204	-
4	47-49,53		4	20					130	546	-
5	54		0	96					130	124	80
6			30	71						4.118	20
7	Endast bruknbåtn.fig.										
8	23-25,32a,33,39,40,50-52,55		5	84			1570	1700	130	759	20
9	34		0	07			1500	"	200	14	-
10	2a,35		0	45			1550	"	150	67	50
11			6	36						840	70
12		B-summa	37	07			Markvärde			4.958	90
13	Totalsumma kronor						39.822:50	65065		25.242	50
14											
15	Klovasten 1 ³										
16	Agda Engström										
17	fig. 46. Båtnaden beräknad efter										
18	självkostnadspriset i avloppet	Summa								500	-
19											
20	Vägförvaltningen i Skarborgs län										
21	Båtnadsberäkningen se bil. A till	Summa								1.700	-
22	utlåtandet										
23							Summa	alstringsbåtnad		20.283	60
24							Summa	brukningsbåtnad		4.958	90
25							Summa	annan båtnad		2.200	-
26							Total	båtnad		27.442	50
27											
28											
29											
30											
31											
32											
33											

Klovasten den 21 maj 1948

I tjänsten:

Erik Almlöf
Jordbrukskonsulent

Erik Engström

Gunnar Johansson

Biträdande gode män

KOSTNADSFÖRSLAG

Läge	Längd m.	Arbete, jordart m. m.	Antal	Å-pris	Kostnad		Kostnad		Summa	
					kronor	öre	kronor	öre	kronor	öre
1		<u>Samfälligheten A - F</u>								
2	24	<u>Sträckan A - B</u>								
3	45-45+24	250 mm rör med frakt m.	24	3:20	76	80				
4	45-45+24	Grävn. lägg. o återfylln. "	24	1:90	45	60				
5	45	Rörlutlopp B st.	1	40:-	40	-				
6	45+24	Brunn C d=600 "	1	35:-	35	-	197	40		
7		Arbetsledning och oförutsett					42	60	240	-
8										
9	106	<u>Sträckan B - C</u>								
10	45+24-46+30	250 mm rör med frakt m.	106	3:20	339	20				
11	45+24-46+30	Grävn. lägg. o återfylln. "	106	1:90	201	40				
12	46+30	Brunn A d=600 st.	1	65:-	65	-	605	60		
13		Arbetsledning och oförutsett					119	40	725	-
14										
15	132	<u>Sträckan C - D</u>								
16	46+30-47+62	200 mm rör med frakt m.	132	2:25	297	-				
17	46+30-47+62	Grävn. lägg. o återfylln. "	132	1:50	198	-				
18	47+62	Brunn A d=450 st	1	45:-	45	-	540	-		
19		Arbetsledning och oförutsett					110	-	650	-
20										
21	295	<u>Sträckan D - F</u>								
22	47+62-48+56	125 mm rör med frakt m.	94	1:18	110	92				
23	48+56-50+57	75 " " " " "	201	0:58	116	58				
24	47+62-48+56	Grävn. lägg. o återfylln. "	94	0:95	79	90				
25	48+56-50+57	" " " " "	201	0:75	150	75				
26	48+56,50+57	Brunn A d=450 st.	2	45:-	90	-	548	15		
27		Arbetsledning och oförutsett					111	85	660	-
28										
29	210	<u>Diket B - B¹ - B¹¹</u>								
30	55-55+9	125 mm rör med frakt m.	9	1:18	10	62				
31	55+9-56+12	100 " " " " "	103	0:90	92	70				
32	56+12-57+10	75 " " " " "	98	0:58	56	84				
33	55-55+9	Grävn. lägg. o återfylln. "	9	0:75	6	75				
34	55+9-56+12	" " " " "	103	0:75	77	25				
35										
Överföres					244	16			2.275	-

Läge	Längd m.	Arbete, jordart m. m.	Antal	å-pris	Kostnad		Kostnad		Summa	
					kronor	öre	kronor	öre	kronor	öre
		Överfört			244	16			2.275	-
56+12-57+10		Grävn. lägg. o återfylln. m.	98	0:75	73	50				
56+12,57+10		Brunn A d=450 st.	2	45:-	90	-	407	66		
		Arbetsledning och oförutsett					82	34	490	-
	99	<u>Diket B¹ - B¹¹¹</u>								
60-60+99		75 mm rör med frakt m.	99	0:58	57	42				
60-60+99		Grävn. lägg. o återfylln. "	99	0:75	74	25				
60+99		Brunn A d=450 st.	1	45:-	45	-	176	67		
		Arbetsledning och oförutsett					33	33	210	-
	408	<u>Diket B - B^{1V}</u>								
70-72+32		150 mm rör med frakt m.	232	1:67	387	44				
72+32-74+8		125 " " " "	176	1:18	207	68				
70-72+32		Grävn. lägg. o återfylln. "	232	0:80	185	60				
72+32-74+8		" " " "	176	0:80	140	80				
74+8		B ^B runn A d=600 st.	1	65:-	65	-				
71+29,72+32 73+66		Brunn A d=450 "	3	45:-	135	-	1.121	52		
		Arbetsledning och oförutsett					198	48	1.320	-
	292	<u>Diket C - C¹</u>								
75-76+56		125 mm rör med frakt m.	156	1:18	184	08				
76+56-77+92		100 " " " "	136	0:90	122	40				
75-76+56		Grävn. lägg. o återfylln. "	156	0:80	124	80				
76+56-77+92		" " " "	136	0:80	108	80				
76+56,77+69 77+92		Brunn A d=450 st	3	45:-	135	-	675	08		
		Arbetsledning och oförutsett					134	92	810	-
	364	<u>Diket D - D¹ - D¹¹ - D¹¹¹</u>								
80-81+72		150 mm rör med frakt m.	172	1:67	287	24				
81+72-83+2		100 " " " "	130	0:90	117	-				
83+2-83+64		75 " " " "	62	0:58	35	96				
		Överföres			440	20			5.105	-

KOSTNADSFÖRSLAG

Läge	Längd m.	Arbete, jordart m. m.	Antal	å-pris	Kostnad		Kostnad		Summa	
					kronor	öre	kronor	öre	kronor	öre
1		Överfört			440	20			5.105	-
2	80-81+72	Grävn. lägg. o återfylln. m.	172	1:-	172	-				
3	81+72-83+2	" " " " "	130	0:80	104	-				
4	83+2-83+64	" " " " "	62	0:65	40	30				
5	80+78,81+72	Brunn A d=450 st.	4	45:-	180	-				
6	83+2,83+64						936	50		
7		Arbetsledning och oförutsett					203	50	1.140	-
8										
9	84	Diket D ¹ - D ^V								
10	85-85+84	100 mm rör med frakt m.	84	0:90	75	60				
11	85-85+84	Grävn. lägg. o återfylln. "	84	1:-	84	-				
12	85+58,85+84	Brunn A d=450 st	2	45:-	90	-	249	60		
13		Arbetsledning och oförutsett					40	40	290	-
14										
15	68	Diket D ¹¹ - D ^{1V}								
16	90-90+68	75 mm rör med frakt m.	68	0:58	39	44				
17	90-90+68	Grävn. lägg. o återfylln. "	68	0:80	54	40				
18	90+68	Brunn A d=450 st	1	45:-	45	-	138	84		
19		Arbetsledning och oförutsett					31	16	170	-
20										
21	111	Diket E - E ¹								
22	65-66+11	75 mm rör med frakt m.	111	0:58	64	38				
23	65-66+11	Grävn. lägg. o återf.	111	0:75	83	25				
24	66+11	Brunn A d=450 st	1	45:-	45	-	192	63		
25		Arbetsledning och oförutsett					22	37	215	-
26	2193	Samfälligheten A - F Summa kronor							6.920	-
27										
28										
29										
30										
31										
32										
33										
34										
35										

1945

KOSTNADSFÖRSLAG

Läge	Längd m.	Arbete, jordart m. m.	Antal	å-pris	Kostnad		Kostnad		Summa	
					kronor	öre	kronor	öre	kronor	öre
1		<u>Samfälligheten K - N</u>								
2	116	<u>Sträckan K - L</u>								
3	15-16+8	200 mm rör med frakt m.	108	2:25	243	-				
4	15-16+8	Grävning, lägn. o återfylln "	108	1:25	135	-				
5	15	Täckdikesöga A st	1	15:-	15	-				
6	16+8	Brunn A d=600 st	1	65:-	65	-				
7	16+8-16+16	Trumma samt brunn vid 16+16								
8		bekostas av Vägförvaltn.			-	-	458	-		
9		Arbetsledning och oförutsett					92	-	550	-
10										
11	306	<u>Sträckan L - M - N</u>								
12	16+16-17+40	125 mm rör med frakt m.	124	1:18	146	32				
13	17+40-18+32	100 " " " "	92	0:90	82	80				
14	18+32-19+22	75 " " " "	90	0:58	52	20				
15	16+16-17+40	Grävn. lägn. o återfylln. "	124	1:20	148	80				
16	17+40-18+32	" " " "	92	1:10	101	20				
17	18+32-19+22	" " " "	90	1:10	99	-				
18	17+40, 18+80									
19	19+22	Brunn A d=450 st	3	45:-	135	-				
20	18+32	Brunn A d=450 betalas av Vägf.			-	-				
21		Grus			90	-	855	32		
22		Arbetsledning och oförutsett					159	68	1.015	-
23										
24	114	<u>Diket L - L¹</u>								
25	25-26+14	100 mm rör med frakt m.	114	0:90	102	60				
26	25-26+14	Grävn. lägn. o återfylln. "	114	1:10	125	40				
27	26+14	Brunn A d=450 st	1	45:-	45	-	273	-		
28		Arbetsledning och oförutsett					57	-	330	-
29										
30	80	<u>Diket M - M¹</u>								
31	30-30+80	75 mm rör med frakt m.	80	0:58	46	40				
32	30-30+80	Grävn. lägn. o återfylln. "	80	1:-	80	-				
33	30+80	Brunn A d=450 st	1	45:-	45	-	171	40		
34		Arbetsledning och oförutsett					33	60	205	-
35	616	<u>Samfälligheten K - N</u> Summa kronor							2.100	-

TR	U	M	B	A
----	---	---	---	---

KOSTNADSFÖRSLAG

	Läge	Längd m.	Arbete, jordart m. m.	Antal	å-pris	Kostnad		Kostnad		Summa	
						kronor	öre	kronor	öre	kronor	öre
1			<u>Samfälligheten T - U</u>								
2		183	<u>Diket T-U</u>								
3	0-1+83		225 mm rör med frakt m.	183	2:75	503	25				
4	0-1+83		Grävn. lägg. o återfylln. "	183	1:25	228	75				
5	0		Täckdikesöga A st	1	15:-	15	-				
6	0+85,1+83		Brunn A d=525 "	2	55:-	110	-				
7	1+77-1+83		Börens framdragn. genom väg"	1	10:-	10	-	867	-		
8			Arbetsledning och oförutsett					133	-	1.000	-
9		183	<u>Samfälligheten T - U</u> Summa kronor							1.000	-
10											
11			<u>Samfälligheten V - Z</u>								
12		251	<u>Diket V - X - Y - Z</u>								
13											
14	95-95+44		Schaktning av lera m ³	15	2:-	30	-				
15	95+44-96+16		200 mm rör med frakt m.	72	2:25	162	-				
16	96+16-96+72		150 " " " "	56	1:67	93	52				
17	96+72-97+51		100 " " " "	79	0:90	71	10				
18	95+44-96+16		Grävn. lägg. o återfylln. "	72	0:70	50	40				
19	96+16-96+72		" " " "	56	0:60	33	60				
20	96+72-97+51		" " " "	79	0:70	55	30				
21	95+44		Täckdikesöga A st.	1	15:-	15	-				
22	96+16,96+72		Brunn A d=450 "	3	45:-	135	-	645	92		
23	97+51		Arbetsledning och oförutsett					134	08	780	-
24											
25		275	<u>Diket X - X¹ - X¹¹</u>								
26											
27	100-101+38		150 mm rör med frakt m.	138	1:67	230	46				
28	101+38-102+2		125 " " " "	64	1:18	75	52				
29	102+2-102+75		100 " " " "	73	0:90	65	70				
30	100-101+38		Grävn. lägg. o återfylln. "	138	0:85	117	30				
31	101+38-102+2		" " " "	64	0:85	54	40				
32	102+2-102+75		" " " "	73	0:80	58	40				
33	101+38, 102+75		Brunn A d=450 st	2	45:-	90	-	691	78		
34			Arbetsledning och oförutsett					148	22	840	-
35			Överföres							1.620	-

1945


Läge	Längd m.	Arbete, jordart m. m.	Antal	å-pris	Kostnad		Kostnad		Summa		
					kronor	öre	kronor	öre	kronor	öre	
		Överfört							1.620	-	1
	71	<u>Diket Y - W¹</u>									2
105-105+71		75 mm rör med frakt m.	71	0:58	41	18					3
105-105+71		Grävn. lägg. o återfylln. "	71	0:80	56	80					4
105+71		Brunn A d=450 st	1	45:-	45	-	142	98			5
		Arbetsledning och oförutsett					32	02	175	-	6
	146	<u>Diket X¹ - X¹¹¹</u>									7
110-110+88		100 mm rör med frakt m.	88	0:90	79	20					8
110+88-111+46		75 " " " "	58	0:58	33	64					9
110-111+46		Grävn. lägg. o återfylln. "	146	0:95	138	70					10
110+88, 111+46		Brunn A d=450 st	2	45:-	90	-	341	54			11
		Arbetsledning och oförutsett					68	46	410	-	12
743		<u>Samfälligheten V - Z</u> Summa kronor							2.205	-	13
		<u>Samfälligheten Å - Ä</u>									14
153		<u>Diket Å - Ä</u>									15
115-116+53		100 mm rör med frakt m.	153	0:90	137	70					16
115-116		Grävn. lägg. o återfylln. "	100	0:75	75	-					17
116-116+53		" " " "	53	1:-	53	-					18
116		Täckdikesöga A st	1	15:-	15	-					19
116,116+53		Brunn A d=450 "	2	45:-	90	-	370	70			20
		Arbetsledning och oförutsett					74	30	445	-	21
153		<u>Samfälligheten Å - Ä</u> Summa kronor							445	-	22

SVENSKT NOBIL

TUMBA

1945

KOSTNADSFÖRSLAG

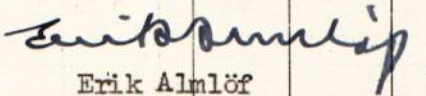	Läge	Längd m.	Arbete, jordart m. m.	Antal	å-pris	Kostnad		Kostnad		Summa	
						kronor	öre	kronor	öre	kronor	öre
1											
2			<u>Sammandrag</u>								
3		2193	Samfälligheten A - F							6.920	-
4		570	" G - I							1.870	-
5		616	" K - N							2.100	-
6		258	" O - Q							680	-
7		110	" R - S							240	-
8		183	" T - U							1.000	-
9		743	" V - Z							2.205	-
10		153	" Å - Ä							445	-
11		4826	<u>Totalsumma</u>							15.460	-
12											
13											
14			Skara den 18 maj 1948								
15			I tjänsten:								
16											
17			Erik Almlöf								
18			Jordbrukskonsulent								
19											
20											
Arbetsbeskrivning.

Innan arbetet påbörjas skall renstakning, utpålning och avvägning med ledning av förslaget genom sakkunnig person verkställas.

Vid arbetets utförande iakttages,
att förekommande dikeskrökar ej få göras skarpa, utan böra i möjligaste mån uträtas eller avrundas,
att där dike går i rågång, bör grävningen så verkställas, att rågången och dikets mittlinje komma att sammanfalla,
att vägbana, bebyggd tomt eller trädgård ej utan innehavarens medgivande må användas som upplagsplats för dikesjord,
att förefintliga gränsmärken ej må genom arbetet rubbas eller döljas, såvida icke dessförinnan genom vederbörlig lantmätares försorg nya märken blivit utsatta,
att sidostammar och övriga täckdiken, som skola anslutas till brunnarna böra kopplas samtidigt som brunnarna sättas, vilket betydligt underlättar arbetet vid den fortsatta täckdikningen. Det är därför önskvärt att täckdikningsplan finnes upprättad,
att alla in- och utgående ledningar anslutas till brunnarna genom betongrör,
att räkenskaperna måste föras mycket noggrant med varje samfällighet för sig, så att vid slutavsyning fördelning av kostnaderna blir möjlig,
att rörledning ej får täckas innan läggningen blivit genom hushållningssällskapets dikningsavdelning kontrollerad, såvida densamma utföres av annan än hushållningssällskapets täckdikningsförman, vilken ej är entreprenör,
att huvudfixpunkt för höjdbestämmningen är: f.p. + 10,16, kors i jordfast sten vid ägovägsbro i nordvästra delen av gården.


Skara den 21/5 1948

I tjänsten:

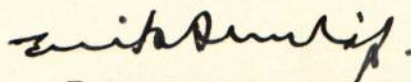

Erik Almlöf
Jordbrukskonsulent.

Översiktskarta

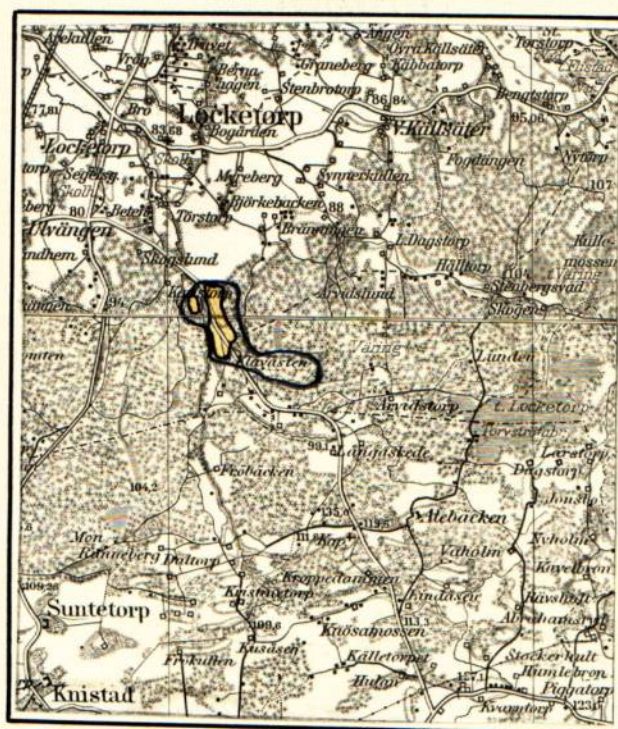

Skala 1:100.000

Utlåtande vid syneförrättning enligt vattenlagen för torrläggning av mark tillhörande 1/2 mtl. Klovasten 1^l m.fl i Locketorps socken av Skaraborgs län.

Ifrågavarande företag, som avser fördjupning och igenläggning med rör av vissa avlopp genom och från vattenskadade marker, belägna c:a 2 km söder Locketorps kyrka inom sektion nr 1 av nederbördsområde nr 140, i och för ernående av bättre torrläggning och ökad alstringsförmåga, är enligt bestämmelserna i 7 kap. vattenlagen att anse såsom dikning.

Belägenheten framgår av omstående översiktskarta, där torrläggningsområdet utmärkts med gul färg och vattensamlingsområdets gränser med blå linjer.

Över till uppgrävning ifrågasatta avloppssträckor hava profil- och sektionsritningar upprättats utvisande förhållandena vid undersökningstillfället, varjämte de härav beroende markerna avfattats å nivåkarta. Å denna karta äro de till uppgrävning avsedda avloppssträckorna utmärkta med dels dubbla, dels enkla röda linjer och de röda bokstäverna A-B-C-D-E-F, G-H-J, K-L-M-N, O-P-Q, R-S, T-U, V-X-Y-Z och Å-Ä för huvudavlopp samt B-B^{1l}, B¹-B^{1ll}, B¹-B^{1V}, C-C¹, D-D^{1ll}, D¹-D^V, D^{1l}-D^{1V}, E-E¹, H-H¹, Ga-Gb, L-L¹, M-M¹, P-P¹, X-X^{1l}, X¹-X^{1ll} och Y-Y¹ för sidodiken härtill. Dubbla röda linjer beteckna härvid, att avloppet skall utföras som öppet dike, och enkel röd linje, att det skall göras täckt. Avloppens blivande dimensioner hava å profilerna utmärkts med rött.

Vattensamlingsområdet för de olika avloppssträckorna har uttagits å generalstabens karta och delvis uppgåtts å marken. Storleken har med blått angivits å profilritningarna..

Den största till avrinning kommande vattenmängden har i fråga om avlopp för flöden antagits komma att uppgå till 1,0 å 2,0 liter pr sekund och hektar och i fråga om avlopp för enbart dräneringsvatten till 0,65 liter per sekund och hektar. Huvudavloppen äro tidigare reglerade i samband med låga syneförrättning (Locketorp-Värings dikningsföretag av år 1928)

På grundval av de sålunda uträknade vattenmängderna hava avloppen dimensione-

rats för möjliggörande av rationell torrläggning av all härav beroende mark tillhörig sökandena och dem, som sig med sökandena förenat.

Den mark, för vilken dikningen medför båtnad, och som alltså skall ingå i företaget, begränsas å nivåkartan av en streckad blå linje så belägen, att all därutanför liggande mark torde kunna till fullo torrläggas utan hinder av nuvarande vattenförhållanden i till uppgrävning avsedda avloppssträckor.

För utrönande av den genom företaget uppkommande båtnaden hava synemännen efter i 7 kap. 22 § vattenlagen stadgade grunder verkställt uppskattning, vars resultat i detalj föreligger i den bilagda värderingslängden.

Den å kartan avfattade och enligt förenämnda längd förbättrade marken skall uppdelas i åtta av varandra i torrlägningshänseende oberoende samfälligheter benämnda A - F, G - J, K - N, O - Q, R - S, T - U, V - Z och Å - Ä.

Av det bilagda kostnadsförslaget framgår, vilka arbeten, som skola utföras av respektive samfälligheter, och av kostnadsfördelningslängden, vilka fastigheter och ägofigurer, som hava del däri. Skäl till uppdelning i olika avdelningar förefinnes ej.

Kostnaderna för företagets utförande skola sålunda inom varje samfällighet för sig fördelas på delägarna i mån av båtnaden för vars och ens mark.

Angående yrkande enl. § 5 punkt 5 i protokollet.

För att fastställa principerna för beräkning av Vägförvaltningens andel i vissa dikningsföretag dryftades här berörda förhållande under ett sammanträde med torrlägningsnämnden varvid representanter för Vägförvaltningen deltog. Med ledning därav har båtnaden för Vägförvaltningens del i samfälligheten A - F beräknats utgöra det belopp vartill ^{en}avloppsstam för Vägförvaltningens del skulle belöpa sig till. Kostnaden för denna tänkta avloppsstam är beräknad i enlighet med vad som framgår av ~~närslutna~~ bil. A till utlåtandet, ^{se sid 15}där båtnaden för Vägförvaltningens del beräknas till 1.700 kr. Med ledning därav har Vägförvaltningens andel i samfälligheten beräknats till 11,055 % utgörande en beräknad kostnad av 765:01 kr, slutliga kostnaden dock beroende på den framtida redovisade verkliga kostnaden. Vägförvaltningen medges rätt att för egen dränering av landsvägen utnyttja berörda avlopp.

Den sålunda uträknade deltagningsskyldigheten finnes för varje fastighet

angiven i kolumn 6 av kostnadsfördelningslängden, där den är uttryckt i procent av samfällighetens totalkostnad. I kolumn 5 är det häremot svarande beräknade kostnadsbeloppet angivet.

Kostnaderna för avloppens underhåll skola fördelas efter samma grunder, som för färdigställandet angivits. Vägförvaltningen skall dock icke deltaga i framtida underhållet vad beträffar samfälligheten A - F utan befrias helt därifrån.

För vissa av de enligt § 5, punkterna 1 - 5 i protokollet omnämnda landsvägsstrummorna, vilka äro för grunda för den föreslagna dikningen, måste nya genomlopp genom landsvägen anordnas. Sålunda påföres Vägförvaltningen kostnaden för här nedan betecknade genomlopp:

Punkt 1 i protokollet, å sträckan O - Q, vid punkt Q är landsvägsstrumman visserligen för grund, men i stället för att fördjupa trumman anordnas nytt avlopp från trumman till diket M - N. Den föreslagna dagvattenbrunnen vid punkt 18+32 å sträckan M - N bekostas av Vägförvaltningen, men tillkommer framtida underhållet dikningsföretaget.

Punkt 2 i protokollet. Å sträckan K - L vid punkt L lägges ny trumma till erforderligt djup av minst 200 mm rör. Vägförvaltningen bekostar genomloppet jämte dagvattenbrunn uppströms vägen.

Punkt 3 i protokollet. Å sträckan G - H vid punkt 36+14 - 36+24 lägges ny trumma till erforderligt djup av minst 200 mm rör. Vägförvaltningen bekostar genomloppet jämte dagvattenbrunn uppströms vägen.

Punkt 4 i protokollet. Å sträckan D^{ll} - D^{lll} vid punkt D^{lll} är trumman visserligen för grund, men anordnas avlopp, så att trumman ej beröres och sålunda i framtiden ej behöver bibehållas. Kostnaden härför har helt påförts dikningsföretaget.

Avgift, varom förmäles i 11 kap. 95 § vattenlagen, skall, så snart detta utlåtande vunnit laga kraft, för samfälligheten A - F erläggas till Länsstyrelsen i Mariestad med 23 kronor 7 öre, vilken kostnad nu förskjutes av sökandena och sedan företaget kommit till stånd fördelas på delägarna men en krona och 50 öre för tusen av vars och ens i kostnadsfördelningslängdens kolumn 3 angivna förbättringsvärde. För övriga samfälligheter behöver ej någon dylik avgift erläggas.

Kostnaderna för syneförrättningen och övriga för hela företaget gemensamma

kostnader, skola fördelas mellan samfälligheterna i proportion till deras respektive förbättringsvärden och sedan inom varje samfällighet efter samnagrunder, som för grävningskostnaderna angivits. Förrättningskostnaderna förskjutas nu av sökandena och med dem likställda.

Jämlikt föreskrifterna i 10 kap. 62 § vattenlagen få synemännen i fråga om företaget ytterligare bestämma:

att det skall, därest sökandena önska fullfölja detsamma, utföras i fullständig överensstämmelse med bestämmelserna i detta utlåtande med därtill hörande ritningar och handlingar,

att till rörledningar och rörtrummor skola användas rör, som uppfylla gällande standardfordringar,

att under arbetstiden vatten ej får uppdämmas eller påsläppas på sätt skada uppstår,

att rörbrott, ras eller förskjutningar, som till äventyrs inträffa, omedelbart skola avhjälpas och nödiga släntförändringar eller förstärkningsåtgärder vidtagas,

att arbetena för företagets utförande böra genom entreprenad överlätas på härför skickad person, varvid särskild entreprenadsumma för varje samfällighet skall fastställas,

att arbetena må begynna så snart detta utlåtande vunnit laga kraft, samt böra vara bragta till slut för utgången av år 1955

att företaget skall anses fullbordat, när det avsynats och godkänts av inom länet tjänstgörande lantbruksingenjör eller jordbrukskonsulent med behörighet att handlägga syneförrättning enligt 7 kap. vattenlagen samt

att det skall benämnas "Klovastens dikningsföretag av år 1948".

Talan mot förrättningen och detta utlåtande må föras vid Västerbygdens vattendomstol, adress Vänersborg, till vilken besvären med iakttagande av bestämmelserna i 11 kap. 85 § vattenlagen skola vara ingivna inom sextio dagar

från nedanstående datum. Klovasten, Locketorp, Ulvåker den 21 maj 1948.

Son Gunnar Gunnar Johansson
Biträdande gode män.

I tjänsten

Emil Sundbom

KOSTNADSFÖRDELNINGSLÄNGD

Fastighet Ägare m. m.	Sök. o. likst. = S	Båtnad		Andel inom samfällighet i				Andel i gemensam- ma kost- nader	
				för särskild av- delning beräk- nad anläggnings- kostnad		summa beräknad anläggnings- kostnad			verklig kostnad
		kronor	öre	kronor	öre	kronor	öre	procent	procent
1	2	3		4		5		6	7
<u>Samfälligheten A - F</u>									
<u>Locketorps socken</u>				<i>Total ha</i>	<i>Areal ha</i>				
<u>Klovasten 1¹</u>				82.0	475				
Johan Gustavsson	S								
ägofig. 1-16,59-61 (1-16,2a)		13.677	10			6.154	99	88.945	
<u>Vägförvaltningen</u>		1.700	-			765	01	11.055	
Summa		15.377	10			6.920	-	100,000	56,035
<u>Samfälligheten G - I</u>									
<u>Klovasten 1¹</u>									
Johan Gustavsson	S								
ägofig. 17-22 (17-23)		3.019	90			1.870	-	100,000	
Summa		3.019	90			1.870	-	100,000	11,005
<u>Samfälligheten K - N</u>									
<u>Klovasten 1¹</u>									
Johan Gustavsson	S								
ägofig. 26-32 (24-35,32a,52)		2.916	-			2.100	-	100,000	
Summa		2.916	-			2.100	-	100,000	10,626
<u>Samfälligheten O - Q</u>									
<u>Klovasten 1¹</u>									
Johan Gustavsson	S								
ägofig. 36-38,41 (36,37,39)		1.025	90			680	-	100,000	
Summa		1.025	90			680	-	100,000	3,738
<u>Samfälligheten R - S</u>									
<u>Klovasten 1¹</u>									
Johan Gustavsson	S								
ägofig. 42,42a,43,43a (40,42a)		626	-			240	-	100,000	
Summa		626	-			240	-	100,000	2.281
Överföres									83,685

ARVODESRÄKNING

för syneförrättning enligt vattenlagen angående Klovasten i Locketorps socken
av Skaraborgs län.

Hushållningssällskapets ersättning enligt gällande taxa:

Ersättning för planläggning av företagets torrläggning	20 [✓] ha	190:- [✓]	
	13 [✓] ha däröver à 8:-	104:- [✓]	
Tillägg 2,2 [✓] % av kostnaden 15.460:- [✓] kronor		<u>340:12</u> [✓]	634:12 [✓]

Övriga förrättningskostnader:

Kostnader för hantlangning, materialier o.dyl. -75:-

Ersättning till gode män:

Tore Egnell	trakt.	10:- + 12:-	reseers. 16 km à 0:20	25:20
Gunnar Johansson	"	10:- + 12:-	" 12 " "	<u>24:40</u> 124:60
Summa kronor				<u>758:72</u>

Skara den 21 maj 1948.


I tjänsten:

Erik Almlöf


Erik Almlöf
Jordbrukskonsulent.

TÄCKDIKESBRUNNAR.


typ A.

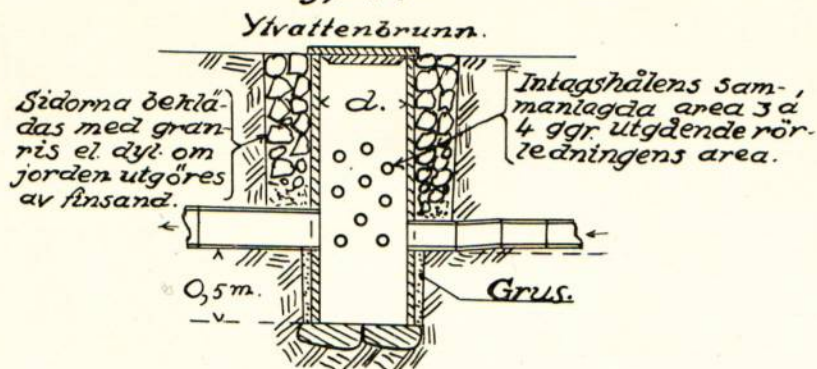


typ B.

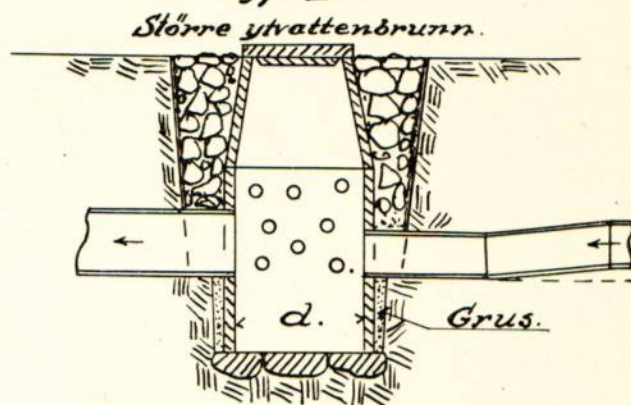


typ C.

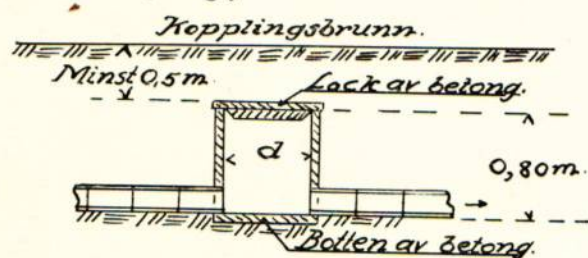


typ D.

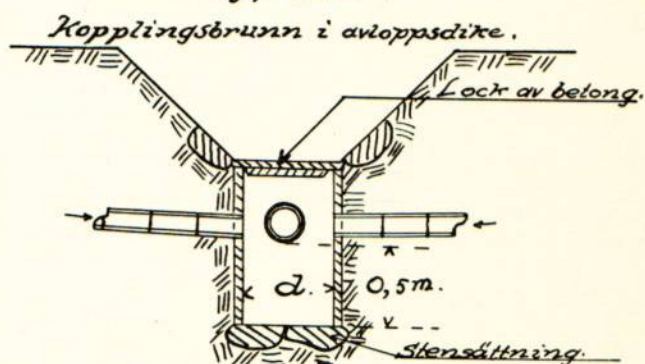


typ E.

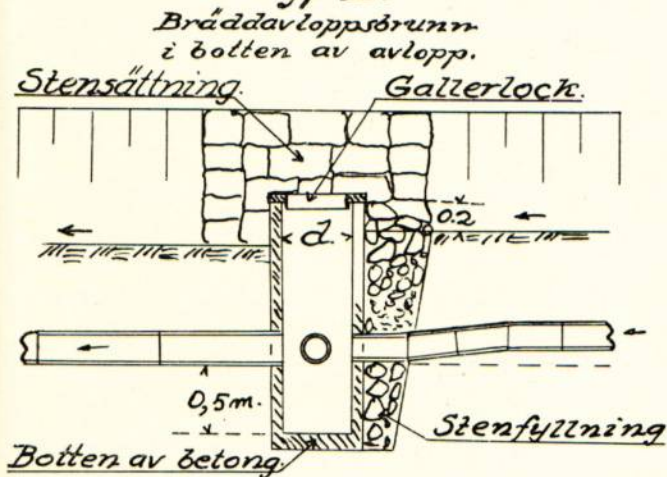


typ F.

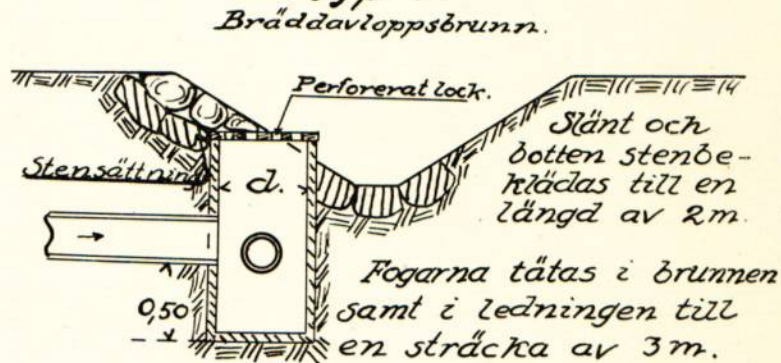


Detalj i plan.

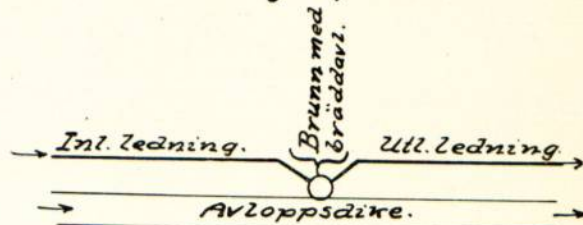

Detaljröritning av lock med hål.

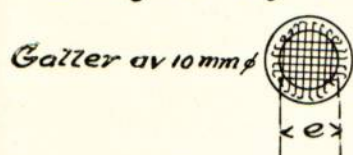

typ G.

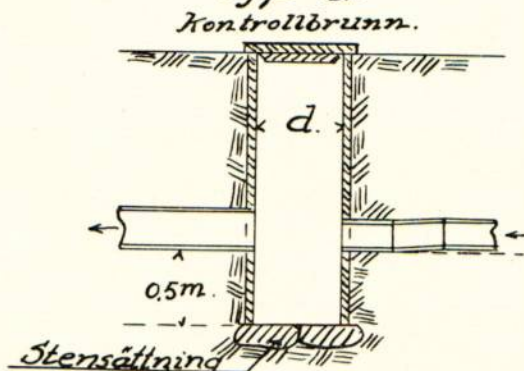


Skaraborgs Läns Hushållningssällskap.

Täckdikningsavdelningen.


Skara.

TÄCKDIKESÖGON

*Täckdikesöga.
typ A.*

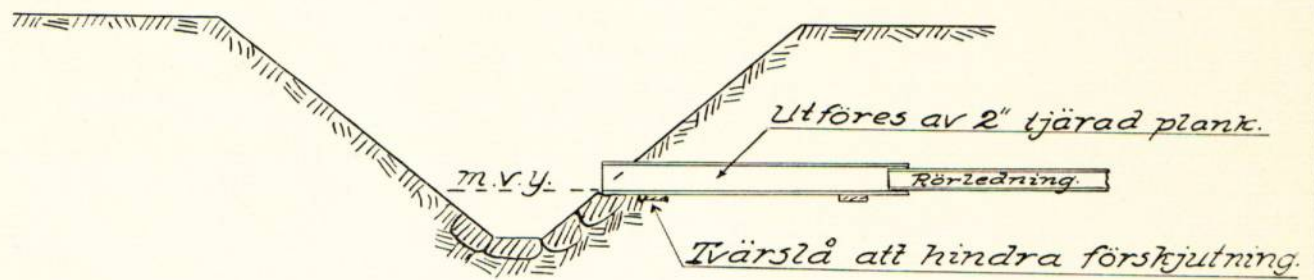

*Rörlutlopp.
typ B.*

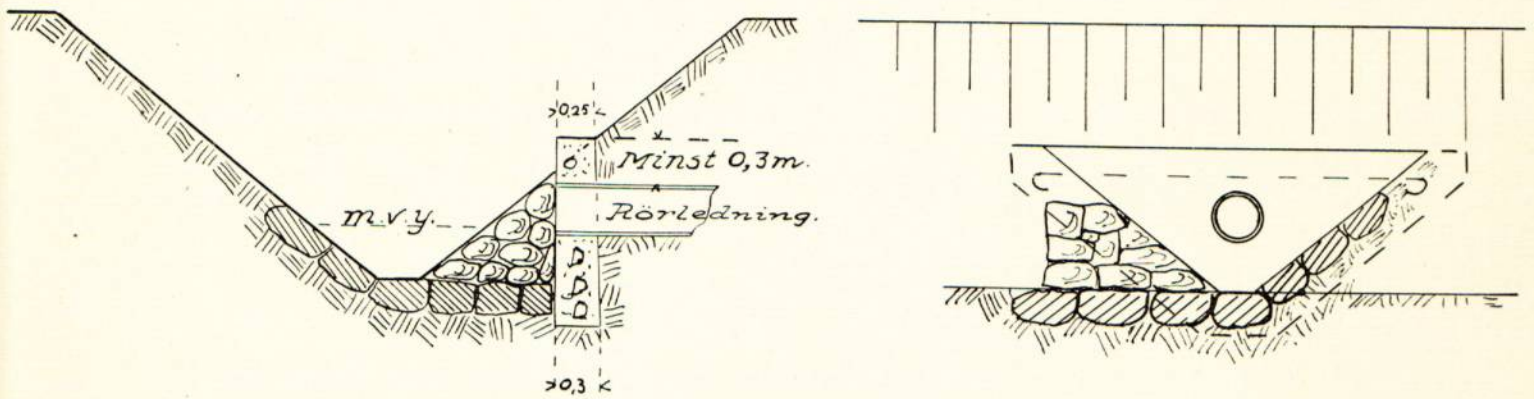

typ C.



typ D.

