



Akt nr:

R-E1a-1377

AU\$R-E1a-1377

2276-2

1511

LANTBRUKSSTYRELSEN
30 SEP 1949
DIARIE Nr
SAK Nr

R 2*1377

Kungl. Lantbrukstyrelsens
arkiv

LANTBRUKSSTYRELSEN
1 SEP 1952
DIARIE Nr
SAK Nr

2276-2

Handlingar angående
Hjällsbo dikningsföretag av år 1948
i Borgunda socken, Skaraborgs län
upprättade år 1948 vid syneförrättning
enligt vattenlagen
av
Erik Almlöf
Erik Almlöf
Jordbrukskonsulent

BESLUT
av
LANTBRUKSNÄMNDEN
i Thana
8/ 1952

RAPPORT över verkställd besiktning slutavsyning.			
Företagets namn "Hjälsto dikningsföretag av år 1948"			
Socken Borgunda		Län Skaraborgs	
~~Förtroendeman~~ ~~-----~~ Ingvar Andersson, Bussagården, Borgunda, Dala.			
Statligt stöd bev. av lbrstn den	Bidrag till utförandet, kr	Bidrag till rensning, kr	Lån, kr
Statligt stöd bev. av lbrnämnden den 17/1 1952	Bidrag till utförandet, kr 2.525:- <i>x/</i>		
Nu tillstyrkes till utbetalning	av bidrag till utförandet, kr -	av bidrag till rensning, kr	av lån, kr
Arbetstid jml. V. L. 10:62 31/12 1955	Förlängning jml. V. L. 7:58	Kontrakterad arbetstid 31/12 1955	Kontrakterad arbetstid förlängd till

Vid besiktning, som verkstälts av **tekniker Lennart Olsson** den **31 aug. 1955**, har befunnits att **sanfälligheterna A-E och F-I utförts enligt det upprättade förslaget.**

De verkliga kostnaderna överensstämmer med de beräknade. Sanfälligheten K-L kommer ej att utföras på därom gjord framställning av ende delägaren i sanfälligheten. Det beviljade bidraget för företaget bör därför minskas med 710:- kronor utgörande den del som belöper sig på samf. K - L. Företaget godkännes.

Skara den 5 sept. 1955.

Erik Almlöf
Erik Almlöf

Ändring i arbetsplanen godkänd å Inre delegationens sammanträde den 14 november 1955 § 121 ärende nr 2. Skara den 14 november 1955.

Erik Almlöf
Erik Almlöf
Lantbrukskonsulent.

*x/ Bidrag 686 a = 830:- utbet.
" 686 b = 985:- " "
" 686 c = 710:- återgiv, utbevis.*




Angående Hjällsbo dikningsföretag av år 1948 i Borgunda socken, Skaraborgs län.

Till företaget beviljat statsunderstöd framgår av protokollet från sammanträde i lantbruksnämndens delegation för inre rationalisering den 8 januari 1952.

Arbetsplanen fastställdes därvid i oförändrat skick. ~~med de ändringar, som på ritningarna införts med grönt samt med följande tillägg~~ Skara den 30 augusti 1952.

Enligt uppdrag:

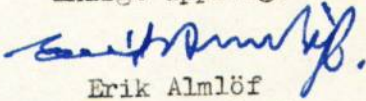
Erik Almlöf
Lantbrukskonsulent.

Anm.

Fastigheten Hjälsbo har av den tjänsteman som utfört kartläggningen och uträk-
ningarna stavats Hjällsbo, alltså med två l, beroende på att denna stavning tilläm-
pats å de äldre kartorna i lantmäterikarkivet. Nu tillämpas emellertid stavningen
med ett l. Av förbiseende har båda stavningssätten använts i handlingarna, vilket
emellertid ej upptäckts förrän renskrivning verkställets.

Skara i juni 1948

Erik Almlöf.

Erik Almlöf
Jordbrukskonsulent

Protokoll för vid samman-
träde för styrelseförvaltning enligt vatten-
lagen för anläggning av mark,
tillhörande Bussgården och Hjälst i
Borgunda socken av Åkersborgs län

Den 7 nov. 1947 i Bussgården.

Närvarande: Lunds teknisk, jordbrukskonstskola
Erik Henrik, förvaltningsman samt skiftes-
godsmännen Per Persson Ingriestorp, Borgunda,
Dala och William Larsson, Årstorps, Borgunda, Dala,
ärovarna följande sakägare:

Sakändare:

Lugvor Andersson äg. 15/32 utv. Bussgården 11⁹

Arvid Johansson äg. 1 utv. Hjälst nr 18.

§ 1.

Upplästes det för förvaltningsmannen ut-
färdade friordningsakt, som hade lydelse enligt
bil. A.

§ 2.

Känt för samt förvaltningsmannen och
skiftesgodsmännen anmälde sig.

§ 3.

Förklarades den vid förundersökningen upp-
rättade nivåkartan över det vattenbetsrättade
området samt profilen över avloppens källfön.
Hjälst och Bussgården och förtigbetarnas register
öfverräknades kontrollerades.

34.

Löskanderna godkände på ifrågasättande av
lopps fridjupning och igentäckning med röi i så
stor utsträckning som möjligt, så att deras
öror berörde mer eller mindre tillräckligt
uppmättade täckningsplaner och på andra-
möjligaste sätt beröras.

35.

Som intet i detta fanns att till protokollet
utlämna, förklarades sammankommitteens upplöst
och tillhållningsansvar att nytt sammankom-
mitte kommer att utlysas sedan förätt-
ningarna kompletterats.

Det alltid som ovan
i tjänsten
Sittbrevlöp.

Pet Persson

William Larsson

Ättelösa gode män.

Den 18 juni 1948, i Bussagården.

Närvarande: lundestruet, jordbrukskonstnär
Sittbrevlöp, förättningssman samt skif-
tesgodens ännu Per Persson Ingriatorp, och
William Larsson, Astors, Borgunda, Sala,
ännu följande bekända; Ingvar Andersson,
Bussagården och Arvid Johansson Hjälte,
Borgunda, Sala.

36.

Förklarades den redan föregående sammankom-
mitteens färdigställda nivåbotten över det vatten

berörade området samt profilsen över
svoloppet härifrån samt därtill hörande
handlingar. Förättningsmannen redo-
gjorde för det nyuprättade förslaget jämte
kostnadsförslag och övriga handlingar.

§ 7.

Lymplästesyndsmännens utlåtande,
som hade lydelse ant. bil. 9.

§ 8.

Att mottaga och förvara tre förslaget hörande
ritningar och handlingar och att sammanställa
delägarna för val av styrelse utöver syne-
männen Ingvar Andersson, Bussgården, Bergs-
åla, tal. åla 196.

§ 9.

Som intet vidare finns att tre proto-
kollat anteckna förklarades förretningen
avslutad och sammanträdet upplöst.

Ort och tid som ovan
I tjänsten
Enitsbrevväp.

Pet Persson William Larsson
Bittigållens gods man.

Ab
Arbshäft
Salmans

Bilaga A
5
TORRLÄGGNINGSNÄMNDEN
I SKARABORGS LÄN
Ink. den 12 1946 Dnr 38
Exp. den 27 1947 Dnr 46

E. D. 63-49
1947

Till

Kungl. Maj:ts Befallningshavande i Skaraborgs län.



Undertecknade få härmed vördsamt anhålla om förordnande för inom länet tjänstgörande lantbruksingenjör att jämlikt bestämmelserna i gällande vattenlag handlägga syneför rättning för torrläggning av vattenskadade marker tillhörande 1332 mbl. Busag. 119 i Borgunda socken av Skaraborgs län.

Förteckning över de fastigheter, som ytterligare kunna förväntas bliva av företaget berörda återfinnas å omstående sida.

Närmaste järnvägsstation till förrättningsstället är:

Gata

Meddelanden angående förrättningen torde ställas till:

Ingvar Andersson.

adress Busag.

pr Gata

Telefon: 196 Gata

Gata

den 30 jan.

1946

Ingvar Andersson

Fjälsta

Olof Johansson

FÖRORDNANDE

Lantbruksingenjör Jordbrukskonsulenten
Distriktslantmätaren

E. Almlöf, Skara,

förordnas härmed att i laga ordning verkställa
frågaväsendes förrättning; och införvaras bevis
om förordnandets emottagande.

Mariestad å landskansliet den 3/7 1947

Carl Mannerfält

Leo Wohlstain

Skäringsplaner färdig


FÖRTECKNING

över underrättelser angående sammanträden hos Ingvar Andersson, Bussagården, Dala
den 7 november 1947 och 18 juni 1948.

Ingvar Andersson	Bussagården	Borgunda	Dala
Arvid Johansson	Hjälso	"	"
Skiftesgodemannen Per Persson	Ingriatorp	"	"
"	William Larsson Asstorp	"	"

Skara den 12 juni 1948

I tjänsten:

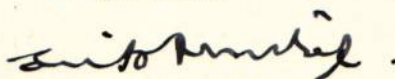

Erik Almlöf
Jordbrukskonsulent

VÄRDERINGSLÄNGD

Fastighet och ägare		Ägo- figur- nummer	Förbättrad mark				Markvärde per hektar		B å t n a d		
Ägobeskrivning			åker, tomt		annan mark		nu- varande	bli- vande	per hektar	per ägofigur	
			har	ar	har	ar	kronor	kronor	kronor	kronor	öre
1		2	3		4		5	6	7	8	
1	Borgunda socken.										
2	Borgunda Bussagården 11 ⁹ , 1/2 mtl										
3	Ingvar Andersson										
4	1. Alstringsbåtnad										
5	Åker, mullhaltig till mullrik sand	1	0	16			1120	1600	480	76	80
6	" " på sand	2	0	40			1440	"	160	64	-
7	" "	3	0	24			640	"	960	230	40
8	" "	4	0	34			640	"	960	326	40
9	" "	5	0	16			640	"	960	153	60
10	" "	6	0	24			880	"	720	172	80
11	" "	7	0	04			1580	"	20	0	80
12	" "	8	0	02			1440	"	160	3	20
13	Bete, mullhaltig sand på sand	11			0	40	720	1200	480	192	-
14	" "	12			0	30	540	"	660	198	-
15	" "	13			0	22	60	"	1140	250	80
16	" "	14			0	13	360	"	840	109	20
17	" "	15			0	36	240	"	960	345	60
18	" "	16			0	16	420	"	780	124	80
19	" "	17			0	04	240	"	960	38	40
20											
21		A-summa	1	60	1	61				2.286	80
22	2. Brukningsbåtnad										
23	ägofig 1 - 6		1	54					200	308	-
24	Enbart bruknbåtn. ägofig. 9		0	10			1400	1600	200	20	-
25		B-summa	1	64						328	-
26	Totalsumma kronor									2.614	80
27											
28	Borgunda Hjällsbo 18 ¹ , 1 mtl.										
29	Arvid Johansson										
30	1. Alstringsbåtnad.										
31	Åker, mullhaltig till mullrik sand	18	0	32			1120	1600	480	153	60
32	" " på sand	19	0	66			1280	"	320	211	20
33	" "	20	0	52			1540	"	60	31	20
	Överföres		1	50						396	-

KOSTNADSFÖRSLAG

Läge	Längd m.	Arbete, jordart m. m.	Antal	å-pris	Kostnad		Kostnad		Summa	
					kronor	öre	kronor	öre	kronor	öre
1		<u>Samfälligheten A - E</u>								
2	260	<u>Sträckan A - B - C</u>								
3	1+4-2+85	225 mm rör med frakt m.	181	2:70	488	70				
4	2+85-3+20	150 " " " "	35	1:67	58	45				
5	0+60-1	Grävning m ³	25	2:-	50	-				
6	1-1+4	Trumma tillfredsställande m	4	-	-					
7	1+4-2+85	Grävn. lägg. o återfylln. "	181	1:30	235	30				
8	2+85-3+20	" " " "	35	1:10	38	50				
9	1+4	Rörutlopp B st.	1	40:-	40	-				
10	1+21,2+85	Brunn A d=525 "	2	55:-	110	-	1.020	95		
11		Arbetsledning och oförutsett					179	05	1.200	-
12										
13										
14	46	<u>Sträckan C - D</u>								
15	3+20+3+66	150 mm rör med frakt m.	46	1:67	76	82				
16	3+20-3+66	Grävn.lägg. o återfylln. "	46	1:50	69	-				
17	3+66	Brunn A d=450 st.	1	45:-	45	-	190	82		
18		Arbetsledning och oförutsett					29	18	220	-
19										
20	171	<u>Sträckan D - E</u>								
21	3+66-5+37	125 mm rör med frakt m.	171	1:18	201	78				
22	3+66-5+37	Grävn.lägg. o återfylln. "	171	1:20	205	20				
23	5+37	Brunn A d=450 st	1	45:-	45	-	451	98		
24		Arbetsledning och oförutsett					88	02	540	-
25	476	<u>Samfälligheten A - E</u> Summa kronor							1.960	-
26										
27		<u>Samfälligheten F - I</u>								
28	168	<u>Sträckan F - G</u>								
29	10-11	225 mm rör med frakt m.	100	2:70	270	-				
30	11-11+68	200 " " " "	68	2:50	170	-				
31	10-11	Grävn.lägg. o återfylln. "	100	1:45	145	-				
32	11-11+68	" " " "	68	1:55	105	40				
33	10	Rörutlopp B st	1	40:-	40	-				
34	11+68	Brunn A d=525 "	1	55:-	55	-	785	40		
35		Arbetsledning och oförutsett					144	60	930	-
		Överföres							930	-

Läge	Längd m.	Arbete, jordart m. m.	Antal	å-pris	Kostnad		Kostnad		Summa		
					kronor	öre	kronor	öre	kronor	öre	
		Överfört							930	-	1
	53	<u>Sträckan G - H</u>									2
11+68-12+21		150 mm rör med frakt m.	53	1:67	88	51					3
11+68-12+21		Grävn.lägg. o återfylln. "	53	1:80	95	40					4
12+21		Brunn A d=450 st	1	45:-	45	-	228	91			5
		Arbetsledning och oförutsett					41	09	270	-	6
											7
	58	<u>Sträckan H - I</u>									8
12+21-12+79		100 mm rör med frakt m.	58	0:90	52	20					9
12+21-12+79		Grävn.lägg. o återfylln. "	58	1:15	66	70					10
12+79		Brunn A d=450 st.	1	45:-	45	-	163	90			11
		Arbetsledning och oföutsett					26	10	190	-	12
											13
	50	<u>Diket G - G¹</u>									14
20-20+50		100 mm rör med frakt m.	50	0:90	45	-					15
20-20+50		Grävn. lägg. o återfylln. "	50	1:30	65	-					16
20+50		Brunn A d=450 st	1	45:-	45	-	155	-			17
		Arbetsledning och oföutsett					25	-	180	-	18
											19
	100	<u>Diket H - H¹</u>									20
30-31		150 mm rör med frakt m.	100	1:67	167	-					21
30-31		Grävn.lägg. o återfylln. "	100	1:35	135	-					22
31		Brunn A d=450 st.	1	45:-	45	-	347	-			23
		Arbetsledning och oförutsett					53	-	400	-	24
											25
429		<u>Samfälligheten F - I</u> Summa kronor							1.970	-	26
											27
		<u>Samfälligheten K - L</u>									28
	331	<u>Sträckan K - L</u>									29
40-41+57		200 mm rör med frakt m.	157	2:50	392	50					30
41+57-42+46		150 " " " " "	89	1:67	148	63					31
42+46-43+31		125 - " " " "	85	1:18	100	30					32
40-41+57		Grävn.lägg. o återfylln. "	157	1:45	227	65					33
41+57-42+46		" " " " "	89	1:-	89	-					34
42+46-43+31		" " " " "	85	1:30	110	50					35
		Överföres			1.068	58					

KOSTNADSFÖRSLAG

Läge	Längd m.	Arbete, jordart m. m.	Antal	Å-pris	Kostnad		Kostnad		Summa	
					kronor	öre	kronor	öre	kronor	öre
1		Överfört			1.068	58				
2	40	Täckdikesöga A	st	1	15:-	15	-			
3	41+57	Brunn A d=525	"	1	55:-	55	-			
4	42+46,43+31	Brunn A d=450	"	2	45:-	90	-	1.228	58	
5		Arbetsledning och oförutsett						171	42	1.400 -
6	331	Samfälligheten K - L	Summa kronor							1.400 -
7										
8		<u>Sammandrag</u>								
9	476	Samfälligheten A - E								1.960 -
10	429	" F - I								1.970 -
11	331	" K - L								1.400 -
12	1236	Summa kronor								5.330 -
13										
14		Skara den 18/6 1948								
15		I tjänsten:								
16		<i>Erik Almlöf</i>								
17		Erik Almlöf								
18		Jordbrukskonsulent								
19										
20										
Arbetsbeskrivning.

Innan arbetet påbörjas skall renstakning, utpålning och avvägning med ledning av förslaget genom sakkunig person verkställas.

Vid arbetets utförande iakttages,

att förekommande dikeskrökar ej få göras skarpa, utan böra i möjligaste mån uträtas eller avrundas,

att där dike går i rågång, bör grävningen så verkställas, att rågången och dikets mittlinje komma att sammanfalla,

att förefintliga gränsmärken ej må genom arbetet rubbas eller döljas, såvida icke dessförinnan genom vederbörlig lantmätarens försorg nya märken blivit utsatta,

att sidostammar och övriga täckdiken, som skola anslutas till brunnarna böra kopplas samtidigt som brunnarna sättas, vilket betydligt underlättar arbetet vid den fortsatta täckdikningen. Det är därför önskvärt att täckdikningsplan finnes upprättad,

att alla in- och utgående ledningar anslutas till brunnarna genom betongrör,

att rörledning ej får täckas innan läggningen blivit genom hushållningssällskapets dikningsavdelning kontrollerad, såvida densamma utföres av annan än hushållningssällskapets täckdikningsförmän, vilken ej är entreprenör,


att huvudfixpunkt för höjdbestämmningen är: f.p. + 7,24, kors inhugget i jordfast sten nordost fig. 24. och

att räkenskaperna måste föras mycket noggrant med varje samfällighet för sig, så

att vid slutavsyning fördelning av kostnaderna blir möjlig.

Skara den 18/6 1948

I tjänsten:

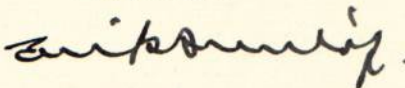

Erik Almlöf
Jordbrukskonsulent

Översiktskarta

Skala 1:100.000

Utlåtande vid syneförrättning enligt vattenlagen för torrläggning av mark tillhörande Bussagården och Hjällsbo i Borgunda socken av Skaraborgs län.

Ifrågavarande företag, som avser fördjupning och utvidgning samt igenläggning med rör av vissa avlopp genom och från vattenskadade marker, belägna 2 km söder Borgunda kyrka inom sektion nr 3 av nederbördsområde nr 140, i och för ernående av bättre torrläggning och ökad alstringsförmåga, är enligt bestämmelserna i 7 kap. vattenlagen att anse såsom dikning.

Belägenheten framgår av omstående översiktskarta, där torrlägningsområdet utmärkts med gul färg och vattensamlingsområdets gränser med blå linjer.

Över till uppgrävning ifrågasatta avloppssträckor hava profil- och sektionsritningar upprättats utvisande förhållandena vid undersökningstillfället, varjämte de härav beroende markerna avfattats å nivåkarta. Å denna karta äro de till uppgrävning avsedda avloppssträckorna utmärkta med dels dubbla, dels enkla röda linjer och de röda bokstäverna A - B - C - D - E för huvudavlopp å samfälligheten A - E, F - G - H - I för huvudavlopp å samfälligheten F - I, G - G¹ och H - H¹ för sidodiken här till samt K - L för huvudavlopp å samfälligheten K - L. Dubbla röda linjer beteckna härvid, att avloppet skall utföras som öppet dike, och enkel röd linje att det skall göras täckt. Avloppens blivande dimensioner hava å profil- och sektionsritningarna utmärkts med rött.

Vattensamlingsområdet för de olika avloppssträckorna har uppgåtts å marken. Storleken har med blått angivits å profilritningarna.

Den största till avrinning kommande vattenmängden har ifråga om avlopp för flöden antagits komma att uppgå till 2 liter pr sekund och hektar.

På grundval av de sålunda uträknade vattenmängderna hava avloppen dimensionerats för möjliggörande av rationell torrläggning av all härav beroende mark tillhörig sökandena.

Den mark, för vilken dikningen medför båtad och som alltså skall ingå i företaget, begränsas å nivåkartan av en streckad svart linje så belägen, att all därutanför liggande mark torde kunna till fullo torrläggas utan hinder av nuvarande vattenförhållanden i till uppgrävning avsedda avloppssträckor.

För utrönande av den genom företaget uppkommande båtnaden hava synemännen efter i 7 kap. 22 § vattenlagen stadgade grunder verkställt uppskattning, vars resultat i detalj föreligger i den bilagda värderingslängden.

Den å kartan avfattade och enligt förenämnda längd förbättrade marken skall uppdelas i 3 av varandra i torrläggningshänseende oberoende samfälligheter benämnda A - E, F - I och K - L.

Av det bilagda kostnadsförslaget framgår, vilka arbeten som skola utföras av respektive samfälligheter och av kostnadsfördelningslängden, vilka fastigheter och ägofigurer som hava del däri. Skäl till uppdelning i olika avdelningar förefinnes. För utrönande om sådan uppdelning bör verkställas har särskild utredning verkställts bil. H. Härav framgår att samfälligheten A - E skall uppdelas på 2 avdelningar på sätt i bilagan närmare angivits.

Kostnaderna för företagets utförande skola sålunda inom varje samfällighet för sig fördelas på delägarna i mån av båtnaden för vars och ens mark med den jämkning i fråga om samfälligheten A - E, som av dess uppdelning på avdelningar betingas. Den sålunda uträknade deltagningsskyldigheten finnes för varje fastighet angiven i kolumn 6 av kostnadsfördelningslängden, där den är uttryckt i procent av samfällighetens totalkostnad. I kolumn 5 är det häremot svarande beräknade kostnadsbeloppet angivet.

Kostnaderna för avloppens underhåll skola fördelas efter samm grunder, som för färdigställandet angivits.

Skador, som till äventyrs kunna under arbetstiden av företaget orsakas, skola jämväl till fulla värdet ersättas, därest någon sakägare hos arbetsstyrelsen framställer yrkande härom inom ett år efter företagets färdigställande. Sådan skada skall då utan dröjsmål genom arbetsstyrelsens försorg uppskattas av sakkunnig person och därefter omedelbart ersättas. I brist på åsämjande vid val av värderingsman skall uppskattning verkställas av inom länet tjänstgörande lantbruksingenjör eller jordbrukskonsulent med behörighet att handlägga syneför rättning enligt 7 kap. vattenlagen.

Avgift, varom förmäles i 11 kap. 95 § vattenlagen, skulle understiga femton kronor och behöver förty ej erläggas.

Kostnaderna för syneförrättningen och övriga för hela företaget gemensamma kostnader skola fördelas mellan samfälligheterna i proportion till deras respektive förbättringsvärden och sedan inom varje samfällighet efter samma grunder, som för grävningskostnaderna angivits. Förrättningskostnaderna förskjutas nu av sökandena.

Jämlikt föreskrifterna i 10 kap. 62 § vattenlagen få synmännen i fråga om företaget ytterligare bestämma,
att det skall, därest sökandena önska fullfölja detsamma, utföras i fullständig övefensstämmelse med bestämmelserna i detta utlåtande med därtill hörande ritningar och handlingar,
att till rörledningar och rörtrummor skola användas rör, som uppfylla gällande standardfordringar,
att under arbetstiden vatten ej får uppdämmas eller påsläppas på sätt skada uppstår,
att rörbrott, ras eller förskjutningar, som till äventyrs inträffa, omedelbart skola avhjälpas och nödiga släntförändringar eller förstärkningsåtgärder vidtagas
att arbetena för företagets utförande böra genom entreprenad överlätas på härför skickad person, varvid särskild entreprenadsumma för varje samfällighet skall fastställas,
att arbetena må begynna så snart detta utlåtande vunnit laga kraft, samt böra vara bragta till slut före utgången av år 1955,
att företaget skall anses fullbordat, när det avsynats och godkänts av inom länet tjänstgörande lantbrukingenjör eller jordbrukskonsulent med behörighet att handlägga syneförrättning enligt 7 kap. vattenlagen samt
att det skall benämnas "Hjällsbo dikningsföretag av år 1948".

Talan mot förrättningen och detta utlåtande må föras vid Västerbygdens vattendomstol, adress Vänersborg, till vilken besvären med iakttagande av bestämmelserna i 11 kap. 85 § vattenlagen skola vara ingivna inom sextio dagar från

nedanstående datum.

Bussagården den 18 juni 1948

I tjänsten:

Erik Almlöf

Erik Almlöf
Jordbrukskonsulent.

Per Persson

Per Persson

William Larsson

William Larsson

Biträdande gode män:

KOSTNADSFÖRDELNINGSLÄNGD

Fastighet Ägare m. m.	Sök. o. likst. S	Båtnad		Andel inom samfällighet i						Andel i gemensam- ma kost- nader
				för särskild av- delning beräk- nad anläggnings- kostnad		summa beräknad anläggnings- kostnad		verklig kostnad		
		kronor	öre	kronor	öre	kronor	öre	procent	procent	
1	2	3		4		5		6	7	
1 <u>Borgunda socken:</u>										
2 <u>Samfälligheten A - E</u>										
3 <u>Borgunda Bussagården 11⁹, 1/2 mtl.</u>										
4 Ingvar Andersson	S									
5 Avd. I ägofig. 1-8 (1-6,9)		1.356	-	720	-	720	-	36.735		
6										
7 <u>Borgunda Hjällsbo 18¹, 1 mtl.</u>										
8 Arvid Johansson	S									
9 Avd II. ägofig. 18-25 (18-27)		1.575	80	1.240	-	1.240	-	63.265		
10 <u>Summa</u>										
		2.931	80	1.960	-	1.960	-	100.000	38.649	
11										
12 <u>Samfälligheten F - I</u>										
13 <u>Borgunda Bussagården 11⁹, 1/2 mtl.</u>										
14 Ingvar Andersson	S									
15 ägofig. 11-17		1.258	80			1.121	19	56.913		
16										
17 <u>Borgunda Hjällsbo 18¹, 1 mtl.</u>										
18 Arvid Johansson	S									
19 ägofig. 28-31 (28-31)		953	-			848	81	43.087		
20 <u>Summa</u>										
		2.211	80			1.970	-	100.000	29.158	
21										
22 <u>Samfälligheten K - L</u>										
23 <u>Borgunda Hjällsbo 18¹, 1 mtl.</u>										
24 Arvid Johansson	S									
25 ägofig. 32-37		2.442	-			1.400	-	100.000		
26 <u>Summa</u>										
		2.442	-			1.400	-	100.000	32.193	
27 <u>Totalsumma</u>										
		7.585	60			5.330	-		100.000	
28										
29 Bussagården den 18 juni 1948										
30 I tjänsten:										
31 <i>Erik Almlöf</i>										
32 Erik Almlöf										
33 Jordbrukskonsulent										
Per Persson										
Biträdande gode män:										
William Larsson										
William Larsson										

ARVODESRÄKNING

för syneförrättning enligt vattenlagen angående Bussagården och Hjällsbo i
Borgunda socken, Skaraborgs län.

Hushållningssällskapets ersättning enligt gällande taxa:

Ersättning för planläggning av företagets torrläggning	1 ha	15:-	
	11 ha däröver à 9:-	99:-	
Tillägg 2,4 % av kostnaden 5.330:- kr.		<u>127:92</u>	241:92

Övriga förrättningskostnader:

Kostnader för hantlangning, materialier o. dyl.		30:-	
Ersättning till gode män:			
Per Persson	trakt. 10:- + 12:- resa 4 km à 0:20	22:80	
William Larsson	" 10:- + 12:- " 4 " " "	<u>22:80</u>	<u>75:60</u>
	Summa kronor	<u>317:52</u>	<u>low 6 af.</u>

Skara den 18/6 1948


I tjänsten:

Erik Almlöf


Erik Almlöf
Jordbrukskonsulent.

TÄCKDIKESBRUNNAR.


typ A.

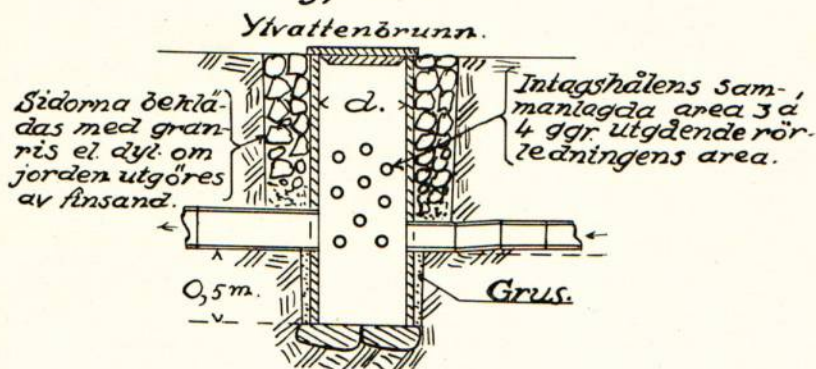


typ B.

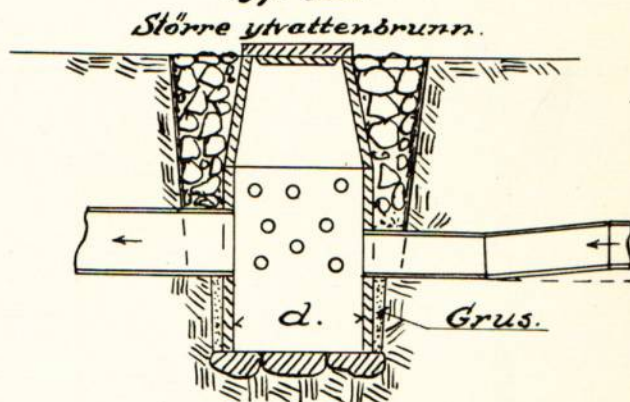


typ C.

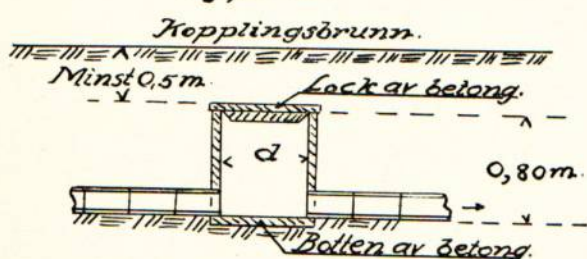


typ D.

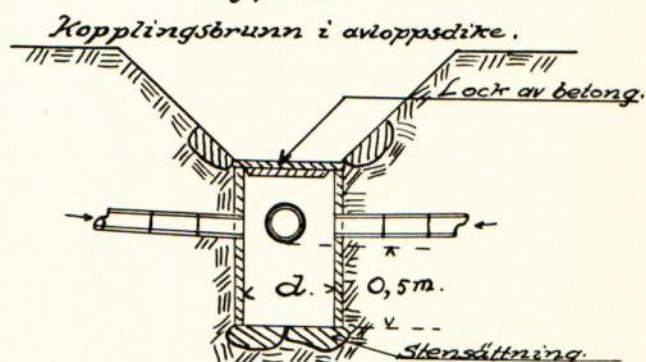


typ E.

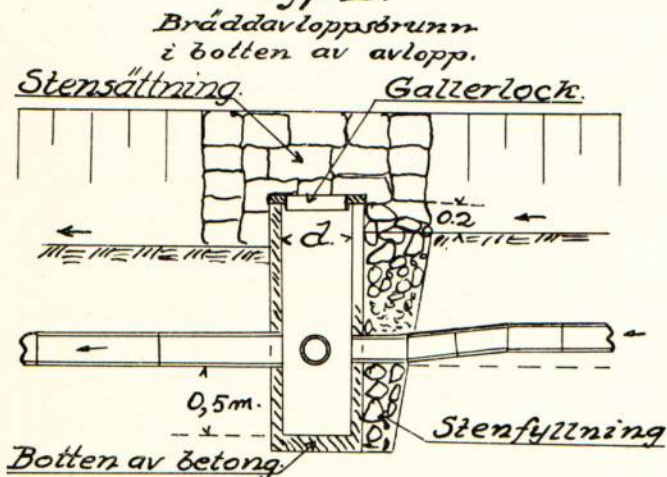


typ F.

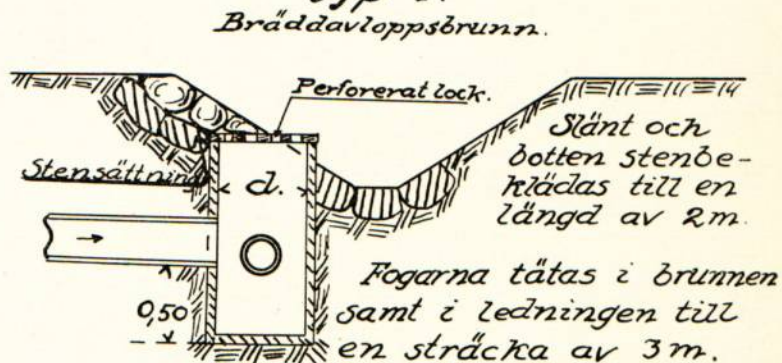


Detalj i plan.

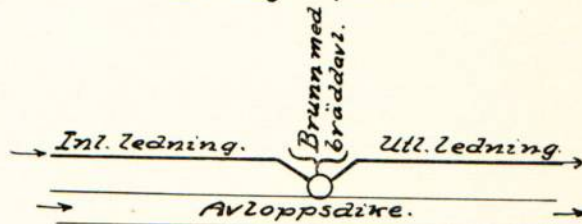

Detaljritning av lock med hål.

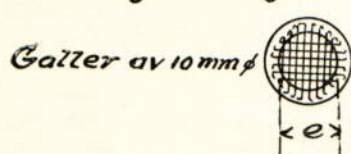

typ G.

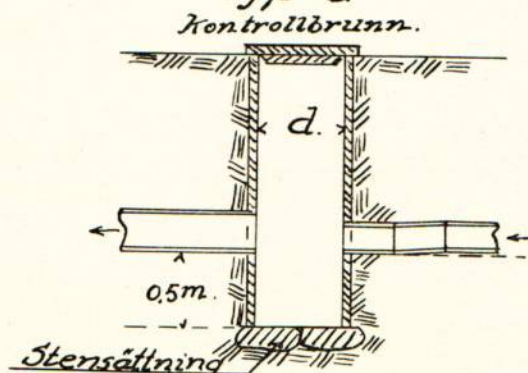


Skaraborgs Läns Hushållningssällskap.

Täckdikningsavdelningen.


Skara.

TÄCKDIKESÖGON

*Täckdikesöga.
typ A.*

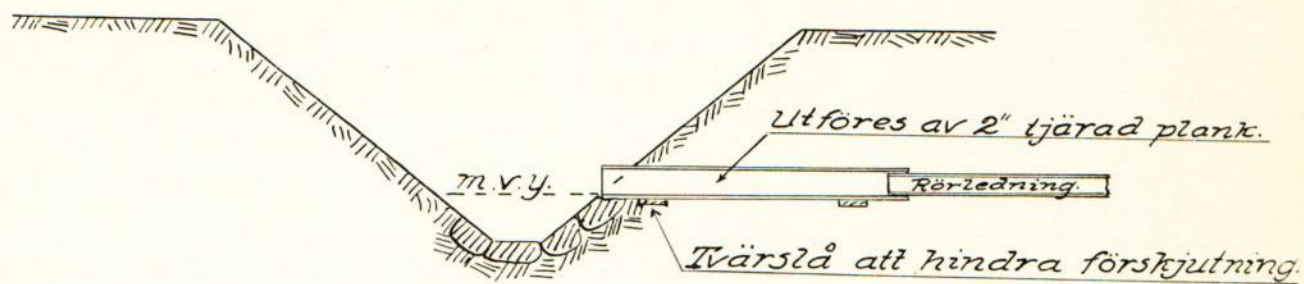


*Rörutlopp.
typ B.*

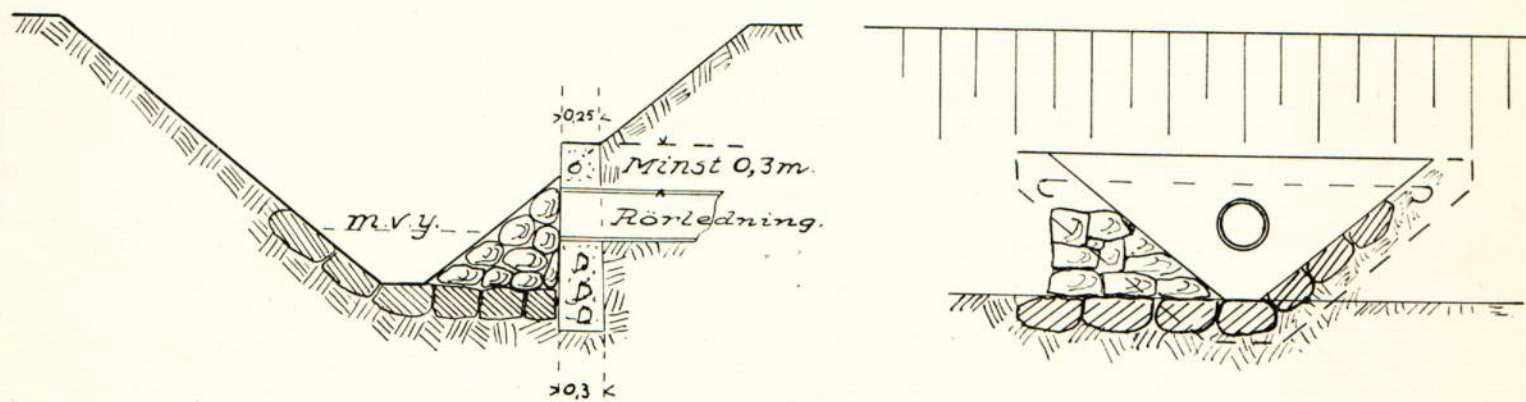

typ C.



typ D.

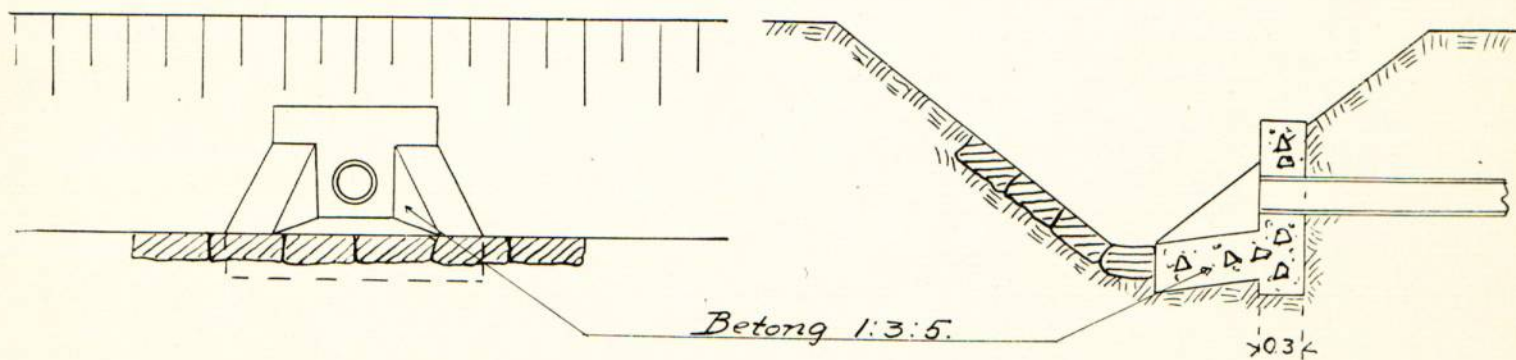

*Skaraborgs Läns Hushållningssällskap.
Täckdikningsavdelningen.
Skara.*