



Akt nr:
R-E1a-1403

AU\$R-E1a-1403

3302-4

R 4*1403

LANTBRUKSSTYRELSEN
23 JAN 1951
DIARIE NR
342 NR

Kungl. Lantbruksstyrelsens
arkiv

Handlingar angående
"Salängs dikningsföretag av år 1950"
i Trävattna socken av Skaraborgs län;
upprättade år 1950 vid syneförrättning
enligt vattenlagen
av
Ragnar Holm.
Förste assistent.

Statligt stöd beviljat av

LANTBRUKS- ☒ Bidr. den 13/6 1953
NÄMNDEN ☒ Län

LANTBRUKS- ☒ Bidr. den 2/10 1953
STYRELSEN ☒ Län

Arbetets utförande godkänt

den 3/11 1951 { utan
med

ändring av arbetsplan.

(ändring har införts å berörda ritningar
med färgbeteckning)

Lantbruksnämnden i Skaraborgs län
Skara
Bo Hjelmanson.

4 x 1403

PROTOKOLL

fört vid sammanträde med delägarna
i "Salängs dikningsföretag av år
1950" i Trävattna socken, Skara-
borgs län, den 11 febr 1983.

Protokoll fört vid sammanträde med delägarna i "Salängs dikningsföretag av år 1950" i Trävattna socken av Skaraborgs län.

Fredagen den 11 februari 1983 på Salaholm i Trävattna

Meddelande om sammanträdet samt tid och plats hade per post tillställts varje känd delägare.

Efter välkomsthälsning av Nils Fredrik Beerståhl företogs upprop av konsulent Arne Persson, lantbruksnämnden, Skara.

Närvarande: Bengt Torstensson, Storegården, Påverås, i egenskap av ordf och kassör i häradsallmänningen Gryten.

Fastighet	Namn	Närvarande = N Ej närvarande = E	Procent i företaget
Saläng 1:1	Gunnar Karlsson	N	36,140
Kvarnbacken 1:1	Gösta Magnusson	N	1,371
Istorp 1:3	Gösta Magnusson äg 1/5 Märta Lindgren Sven Karlsson Ingrid Gustavsson } 4/5 gm Lars Håkan Lindgren med fullmakt	N N	10,198
Istorp 1:6	Tord Ingmar Hollsing Företrädd av Ragnar Hollsing utan fullmakt	E N	36,682
St Öna 1:1	Nils Ragnar Hollsing	N	9,858
Öna 1:1	Nils Johansson	E	5,751 <u>100,000</u>

Inkommen fullmakt bifogas originalprotokollet.

§ 1.

Till att leda dagens förhandlingar samt att även föra protokollet valdes Arne Persson som öppnade mötet.

§ 2.

Att justera dagens protokoll valdes Gösta Magnusson och Gunnar Karlsson.

§ 3.

Dagordningen upplästes och godkändes.

§ 4.

Kallelsen till sammanträdet godkändes.

§ 5.

Delägarnas procenttal i företaget och i dess underhåll upplästes och godkändes.

§ 6.

Företogs val av styrelse för företaget. De närvarande beslöt att styrelsen skall bestå av tre ordinarie ledamöter. Till ordförande och tillika aktförvarare valdes Nils Fredrik Beerståhl, Salaholm samt till övriga ledamöter Gösta Magnusson och Gunnar Karlsson, Till styrelsesuppleant valdes dessutom Bengt Torstensson.

§ 7.

Efter redogörelse och diskussion om företagets nedsatta möjlighet till vattenförling beslöts att företaget skall återställas i funktionsdugligt skick. Delägarna enades om att samtliga rörledningar inom företaget, i möjlig utsträckning genom spolrensning, skall rensas rena från slam samt att öppna nedströms-diket över häradsallmännen Gryten skall slamrensas. Styrelsen fick i uppdrag att ombesörja åtgärden så fort som möjligt under år 1983.

§ 8.

Vidare beslöts att träd, buskar och sly som växer över och i närhet av företagets rörledningar, skall nedtagas. Åtgärden skall ombesörjas av respektive markägare som även, under pågående arbeten, är ansvarig för hindrande stängsels nedtagning.

§ 9.

Företagets delägare och häradsallmännen Grytens representant enades om att ersättning för skada och intrång i samband med underhållet ej skall utgå vare sig på delägarnas egna mark eller på häradsallmännings. Grytens representant meddelade även att företagets delägare får nedtaga, och även tillgodogöra sig, veden från den klenare växtlighet som nedtages i samband med företagets rensning genom häradsallmännen.

§ 10.

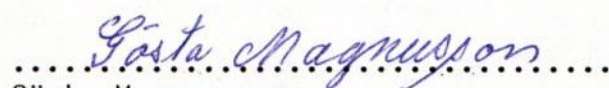
Ordföranden förklarade mötesförhandlingarna avslutade varefter värdsfolket bjöd på ett gott eftermiddagskaffe med dopp.

Vid protokollet


.....

Arne Persson

Justerat


.....

Gösta Magnusson


.....

Gunnar Karlsson

FULLMAKT.

Undertecknade delägare av fastigheten Istorp 1:3 i Trävattna socken
ger härmed Lars - Håkan Lindgren Örbytorp Vilske- Kleva fullmakt, att
föra vår talan vid sammanträde med Salängs dikningsföretag 1983-02-11.

Vilske-Kleva och Gökhem i februari 1983

Sven Karlsson

Sven Karlsson
Kungsgäpet Vilske-Kleva
52100 Falköping

Märta Lindgren

Märta Lindgren
Ryd Vilske-Kleva
52100 Falköping

Ingrid Gustavsson

Ingrid Gustavsson
Äleberg Gökhem
52100 Falköping

4 x 1403

BEVIS
RAPPORT

LANTBRUKSSTYRELSEN
7 NOV. 1951
DIARIE Nr 052/51
SAK Nr

Tillh. *Armb.*

över verkställd avsyning.

Företag: "Salängs dikningsföretag av år 1950"

(namn, socken och län)

i Trävattna socken, Skaraborgs län

Ordf. i styrelsen: } Arvid Gustafsson,
~~Ordföranden~~ }
~~Indextal~~ } Kvarnbacken, Trävattna, F l o b y

Arbetsplanen fastställd den

Ändring medgiven den

Bidrag från statens avdikningsanslag kronor

Lån från statens avdikningslånefond kronor

Arbets tid enl. synemännens utlåtande utgången av år 1959

Arbets tid enl. kontrakt med Lantbruksstyrelsen

Förlängning medgiven av Vattendomstolen till

Förlängning medgiven av Lantbruksstyrelsen till

Vid förrättningen, som verkställdes av 1. assistent R. Holm
den 12 sept. 1951, har befunnits att företaget är utfört i överensstämmelse
med det upprättade förslaget och förordas till godkännande.

Enligt meddelande från arbetsstyrelsens ordförande ha de sammanlagda kostnaderna
för företaget vid avsyningstillfället uppgått till 25.800:-- kronor.

Skara den 3 nov. 1951.

Sven Hallin
(Sven Hallin)

Lantbruksing. i Skaraborgs län.



1.
Protokoll vid synfästning enligt
värmlagen för utläggning av mark
tillhörande Salång m. fl.
Träskena söder av Skaraborgs län.

Den 13 februari 1950 hos länsbudaren
Johan Andersson, Salång.

Närvarande: Undertecknad, först. assistent
och synfästningsman, samt skiftesgodsmännen
Karl Jonsson, Gisplared och Karl Johansson, Kårbos,
som inställt sig stället för Robert Andersson vilken han arvade,
även som tilljande sakägare:

Sökandena: Johan Andersson, Salång
Ljffrid Hansson, Salåholm

Övriga sakägare: W. H. Björns, Salåholm,
Nils Johansson, Öna,
Arvid Gustafsson, Kvarnbacken
Albert Augustsons storkörens
genom delägaren Ludvig Augustsson,
Värforsvaltningen i Skaraborgs län genom
värmästare B. Karlsson, Kålstorp enh.
fullmakt, bit. D.

Å l.

Upplästes del för synfästningsmännen
utferdade fjordmandat, bit. I.

§ 2.

Något jär mot dyremannen
Kando ej utronas.

§ 3.

Förklarades den vid frundersakningen.
uppräddade plankartan öfver det
vattenbesvärade området, samt
profiler och sektioner öfver de
pågränsade avloppen.

§ 4.

Den nuvarande ägaren Herr Olof Åhr
och hans, förklarade att han önskar
geva gemensam sak med sökanden,
varför förningskrifvelse härom
uppsattes och undertecknades bil. C.

§ 5.

De sökande förklarade att de önskar
ge sina marker förslagna på änd-
målsenligt sätt i enlighet med
grunden som framställdes vid för-
undersökningen.

§ 6.

Det upplystes att brumman genom
allmänna vägen vid punkt 13+5
var ombyggd efter år 1880, varför det
förde sliggs vägförvaldningen att
utfrisa och behöva erforderlig

fördjupning av densamma.
§ 7.

Föräldringssmannan meddelade, att
nytt sammanträde i saken komme att
utlysas så snart nödiga förvärdningar
verkställes och slutlig plan för fristaget
upprättats.

§ 8.

Idå intet vidare fanns att behandla för
dagen förklarades sammanträdet upplöst.

Ord och dag som ovan

Ragnar Holm
Föräldringssman

Karl Jansson
Bitr. byneman

Karl G. Johansson
Bitr. byneman

Den 30 mars 1950 hos lantbrukaren
Johan Rudesson, Salång.

Närvarande: Undertecknade föräld-
ringssman och biträdande byneman
samt saksägarna:

Johan Rudesson, Salång.

Nils Johansson, Åsa

Arvid Gustafsson, Kvärnbäck

Ludvig Augustsson, Tistrip

för Albert Augustssons förakt

Tigfrid Hansson, Salåholm

W. H. Björns

§ 9.

Förslades den upprättade planen med
föreskrifna bilagor, vilka upp-
lästes.

§ 10.

Upplästes styrmännens utlåtande,
som hade lydelse enl. bil. I.

§ 11.

Att möttarna och för vare förs. företaget
hörande handlingar utse styrmännens
Arvid Gustafsson, ^{träningsledare} Kårebacken, ^{Flöj} som
ämnar sig i uppdrag att sammankalla
delegaterna för val av styrelse.

§ 12.

Som intet vidare fanns att förs.
protokollt anteckna, förklarades
församlingen avslutad och samman-
trädet upplöst.

Ork och tid som ovan

Ragnar Holm
församlingens ordförande

Karl Jonsson
Bisk. styman

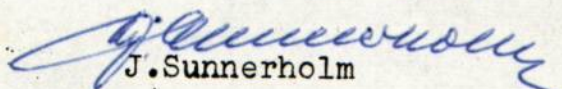
Karl G. Jonsson
Bisk. styman

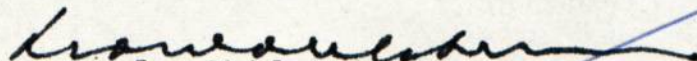
Förordnande.

Agronomen Ragnar Holm, Skara, förordnas härmed att i stället för lantbruksingenjören S. Hallin i laga ordning verkställa ifrågavarande förrättning; och införs väntas bevis om förordnandets emottagande.

Mariestad å landskansliet den 17 november 1949.

På länsstyrelsens vägnar:


J. Sunnerholm


Leo Wohlstein

KUNGL. MAJ:TS BEFALLNINGSHAVANDE

I

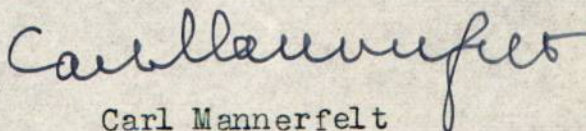
SKARABORGS LÄN

LANDSKANSLIET

E. D. 271-49
1949Förordnande.

Lantbruksingenjören S. Hallin, Skara, förordnas härmed att i stället för e.o. lantbruksingenjören S. Nilsson i laga ordning verkställa ifrågavarande förrättning; och införs väntas bevis om förordnandets emottagande.

Mariestad å landskansliet den 19 december 1945.



Carl Mannerfelt



J. Sunnerholm

E. D. 21-49
1944



Till

Kungl. Maj:ts Befallningshavande i Skaraborgs län.

Undertecknade får härmed vördsamt anhålla om förordnande för inom länet tjänstgörande lantbruksingenjör att jämlikt bestämmelserna i gällande vattenlag handlägga syneför rättning för torrläggning av vattenskadade marker tillhörande Saläng i Trävattna socken av Skaraborgs län.

Förteckning över de fastigheter, som ytterligare kunna förväntas bli av företaget berörda återfinnes å omstående sida.

Närmaste järnvägsstation till förrättningsstället är:

Floby

Meddelanden angående förrättningen torde ställas till:

Johan Andersson Saläng, Trävattna,

adress

pr Floby.

Telefon: Trävattna 44

Saläng, Trävattna den 9 Mars 1944

Johan Andersson

Sigge Hansson

Salaholm Trävattna

Hedegårdströ

Har jag vördsamt förhållit, att i fråga-
varande förordnande utpekas för extra lant-
bruksingenjör Sverker Nilsson, Viktoringsg. 20,
Göteborg.
Shara den 14 april 1944

Stenfallin

Stens lantbruksingenjör
i Skaraborgs län

Preni 44/6-44.

FÖRTECKNING

över fastigheter, som väntas bliva av företaget berörda.

Fastighetens namn:

Ägarens namn:

FÖRORDNANDE

Lantbruksingenjören
~~Distriktslantmätaren~~

S. Sjöström,
Göteborg,

förordnas härmed att i laga ordning verkställa
ifrågavarande förrättning, och införsäntas bevis
om förordnandets emottagande.

Mariestad å landskansliet den 25 1944.

På länsstyrelsens vägnar:

Sten Gustafsson

Ma. Nord

Bil. BFörtäckning

övar underättelser ang. sammanträde hos
Johan Andersson, Salång, måndagen den
13 febr. 1950 klockan 11.00, vilka denna
dag avsänts till:

1. W. H. Björnsos, Salaholm, Trävattna, Floby
2. Nils Johansson, Öna, " "
3. Arvid Gustafsson, Kvambacken, " "
4. Sigfrid Rousson, Salaholm, " "
5. Albert Augustssons stbh, Kedgärket, Islop, "
6. Johan Andersson, Salång, Trävattna, "
7. Vägförvaltningen i Karaborgs län, Marvstad
8. Skiftlagordemannen Karl Jonsson, Gissland, Floby
9. " Robert Andersson, Katebro, "

Skara den 2 febr. 1950.

I Gästern.

Regner Kalin

Ang. fortsatt sammanträde hos Johan
Andersson, Salång, torsdagen den 30 mars 1950
klockan 10.00, har kallats samt till
ovanstående med undantag av Robert Andersson,
Katebro. I hans ställe har kallats

10. Skiftlagordemannen Karl Johansson, Katebro, Floby

Skara den 14 mars 1950.

I Gästern.

Regner Kalin

Pil . C.

Förening

Utdaterad, salagare i det
fistay, som avser avdämning av
mark, Fickriand, salagare u. fl.
i Träskedda socken av Skaraborgs län
förenas mig härmed med bekant
där nämnda fistay

Säländs 13 febr. 1900

Vilhelm Johansson
Örnsköldens förenings och sam-
fundnings vörds

Och och som svar
Ragnar Holm
Föreningsman

Karl Johansson
Föreningsman

Karl G. Johansson
Föreningsman

VÄG- OCH VATTENBYGGNADSVERKET

VÄGFÖRVALTNINGEN

I SKARABORGS LÄN

Dnr 473-43/50.....

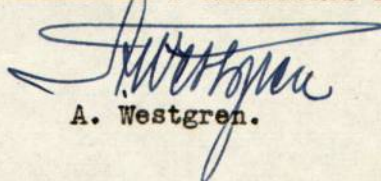
A.W./M-n

F u l l m a k t.

I enlighet med skrivelse från Kungl. Väg- och vattenbyggnadsstyrelsen av den 1 juli 1946, dnr O. 594/45, Ka 7348-66, får vägförvaltningen i Skaraborgs län härmed befullmäktiga vägmästaren A. Karlsson, Kålltorp, att utföra och bevaka Styrelsens talan för Kungl. Maj:t och Kronan vid syneför rättning enligt vattenlagen för torrläggning av mark tillhörande Salång m.fl. hemman inom Trävattna socken av Skaraborgs län.

Mariestad den 7 februari 1950.

VÄGFÖRVALTNINGEN I SKARABORGS LÄN


A. Westgren.

Fastighet och ägare Ägobeskrivning	Ägo- figur- nr	Förbättrad mark		Värde pr ha		Båtnad	
		åker, tomt	annan	före	efter	pr ha	pr ägofigur
		hektar	hektar	kronor	kronor	kronor	kronor
<u>Trävattna socken.</u>							
<u>Saläng 1¹</u>							
<u>Johan Andersson</u>							
Betesmark, torvjord på lerbl, sand	1		40	200	1000	800	320:--
Åker, torvjord på lerbl sand	2	14		140	1400	1260	176:40
Åker, mylla på lerbl. sand	3	30		640	1600	960	288:--
" - " -	4	13		480	"	1120	145:60
" - " -	5	17		880	"	720	122:40
" - " -	6	38		1120	"	480	182:40
" torvjord på lerbl. sand	7	23		420	1400	980	225:40
Åker, torvjord på lerbl. sand	8	13		140	"	1260	163:80
Åker, mylla på lerbl.sand	9	32		800	1600	800	256:--
" - " -	10	37		15	"	80	29:60
" - " -	11	14		1520	"	80	11:20
" - " -	12	15		1200	"	400	60:--
" - " -	13	06		1120	"	480	28:80
" - " -	14	14		320	"	1280	179:20
" - " -	15	07		400	"	1200	84:--
" - " -	16	22		1280	"	320	70:40
" - " -	17	40		720	"	880	352:--
" sandbl, torvjord på sand o kalkgyttja	18	74		140	1400	1260	932:40
Åker, mylla på lerbl. sand	19	05		880	1600	720	36:--
Åker, mylla på lerbl sand	20	74		240	"	1360	1006:40
odlingsmark, grund torvjord på lerbl. sand	21		33	200	1000	800	264:--
Åker, sandbl, torvjord	22	06		280	1400	1120	67:20
" - " -	23	19		700	"	700	133:00
Överföres:							

Fastighet och ägare Ägobeskrivning	Ägo- figur- nr	Förbättrad mark		Värde pr ha		Båtnad	
		åker, tomt	annan	före	efter	pr ha	pr ägofigur
		hektar	hektar	kronor	kronor	kronor	kronor
Överfört		5.13	0.73				5134:20
Åker, sandbl. torvjord	24	17		1120	1400	280	47:60
" torvjord på kalkgytt- ja	25	41		140	"	1260	516:60
" - " -	26	40		140	"	"	504:-
" torvjord på sand och kalkgyttja	27	50		200	"	1200	600:-
Åker, torvjord på kalk- gyttja	28	91		140	"	1260	1146:60
" - " -	29	85		1140	"	"	1071:-
Summa		8.37	0.73				9020:-
<u>Kvarnbacken 1¹</u>							
Arvid Gustafsson	30		13	500	1000	500	65:-
Ång, mylla på lerbl, sand	30		13	500	1000	500	65:-
Åker, torvjord på kalk- gyttja	31	22		140	1400	1260	277:20
Summa		22	13				342:20
<u>Istorp 1³</u>							
Albert Augustssons sterbh.							
Åker, torvjord på kalk- gyttja	32	72		140	1400	1260	907:20
" - " -	33	1.30		140	1400	1260	1638:-
Summa		2.02					2545:20
<u>Istorp 1⁶</u>							
Sigfrid Hansson							
Åker, mylla på lerbl, sand	34	19		1360	1600	240	45:60
" - " -	35	34		560	"	1040	353:60
" - " -	36	08		480	"	1120	89:60
Överföres:		0.60					488:80

Fastighet och ägare Ägobeskrivning	Ägo- figur- nr	Förbättrad mark		Värde pr ha		Båtnad	
		åker, tomt	annan	före	efter	pr ha	pr ägofigur
		hektar	hektar	kronor	kronor	kronor	kronor
Överfört		0.60					488:80
Åker, mylla på lerbl. sand	37	24		1360	1600	240	57:60
" torvjord på kalkgytt- ja	38	20		280	1400	1120	224:-
Åker, mylla på lerbl. sand	39	32		320	1600	1280	409:60
" - " -	40	29		800	1600	800	232:-
Åker, torvjord på kalk- gyttja	41	10		140	1400	1260	126:-
Åker, mylla på lerbl.sand	42	15		240	1600	1360	204:-
Åker, torvjord på kalk- gyttja	43	34		140	1400	1260	428:40
- " - - " -	44	22		200	"	1200	264:-
Åker, mylla på lerbl.sand	45	21		800	1600	800	168:-
" - " - - " -	46	23		1440	"	160	36:80
" - " - - " -	47	40		800	"	800	320:-
" - " - - " -	48	15		1440	"	160	24:-
" - " - - " -	49	10		1520	"	80	8:-
" - " - - " -	50	06		1440	"	160	9:60
" - " - - " -	51	21		1440	"	160	33:60
" - " - - " -	52	35		1440	"	160	56:-
" - " - - " -	53	22		960	"	640	140:80
" - " - - " -	54	65		140	1400	1260	819:-
" - " - - " -	55	40		880	1600	720	288:-
" - " - - " -	56	11		640	"	960	105:60
" - " - - " -	57	17		1520	"	80	13:60
Åker, torvjord på ler- bl. sand	58	98		140	1260	1120	1097:60
- " - - " -	59	36		140	"	"	403:20
Åker, mylla på lerbl.sand	60	50		560	1600	1040	520:-
" - " - - " -	61	06		480	"	1120	67:20
" - " - - " -	61a	36		160	"	1440	518:40
Överföres:		7.99					7063:80

Fastighet och ägare Ägobeskrivning	Ägo- figur- nr	Förbättrad mark		Värde pr ha		Båtnad	
		åker, tomt	annan	före	efter	pr ha	pr ägofigur
		hektar	hektar	kronor	kronor	kronor	kronor
Överfört		7.99					7063:80
Åker, grund torvjord på lerbl. sand	62	56		140	1260	1120	627:20
- " - - " -	63	46		700	1400	700	322:-
Åker, torvjord på lerbl. sand	64	33		140	1260	1120	369:60
- " - - " -	65	32		140	1400	1260	403:20
- " - - " -	66	26		140	1400	1260	327:60
- " - mylla på lerbl sand	67	06		700	"	700	42:-
Summa		9.98					9155:40
St. Öna 1 ^l							
Nils Johansson							
Ång, grund torvjord på ler- bl. sand	68		45	100	500 800	400	180:-
- " - - " -	68a		12	100	800	700	84:-
Åker, - " -	69	32		960	1600	640	204:80
- " - - " -	70	27		1200	"	400	108:-
Åker, torvjord på kalk- gyttja	71	65		140	1400	1260	819:-
Åker, mylla på lerbl sand	72	18		480	1600	1120	201:60
- -, sandbl. mossjord	73	30		140	1260	1120	336:-
Åker, torvjord på kalk- gyttja	74	36		140	1400	1260	453:60
Åker, mylla på lerbl. sand	75	07		350	"	1050	73:50
Summa		2.15	0.57				2460:50
St. Öna 1 ^l							
Nils Johansson							
Åker, torvjord på kalk- gyttja	76	34		200	1200	1260	453:60

Fastighet och ägare Ägobeskrivning	Ägo- figur- nr	Förbättrad mark		Värde pr ha		Båtnad	
		åker, tomt	annan	före	efter	pr ha	pr ägofigur
		hektar	hektar	kronor	kronor	kronor	kronor
<u>L. Öna 1¹</u>							
<u>Nils Johnsson</u>							
Åker, torvjord på kalk- gyttja	76	34		200	1400	1200	408:-
Åker, mylla på lerbl. sand	77	25		960	1600	640	160:-
" torvjord på kalk- gyttja	78	33		140	1400	1260	415:80
Åker, mylla på lerbl.sand	79	06		560	1600	1040	62:40
" - " - - " -	80	30		1520	"	80	24:-
Betesmark, torvjord på kalkgyttja	81		13	320	800	480	62:40
Betesmark, torvjord på kalkgyttja	82		24	80	"	720	172:80
Betesmark, mylla på lerbl. sand	83		17	400	1000	600	102:-
- " - - " -	84		14	800	1000	200	28:-
<u>Summa</u>		<u>1.28</u>	<u>68</u>				<u>1435:40</u>
 <u>Sammandrag.</u>							
<u>Saläng 1¹</u>							
Johan Andersson		8.37	73				9020:-
Kvarnbacken 1 ¹							
Arvid Gustafsson		22	13				342:20
Istorp 1 ³							
Alb. Augustssons sterbh.		2.02					2545:20
Istorp 1 ⁶							
Sigfrid Hansson		9.98					9155:40
St. Öna 1 ¹							
Nils Johnsson		2.15	57				2460:50
L. Öna 1 ¹							
Nils Johnsson		<u>1.28</u>	<u>68</u>				<u>1435:40</u>
<u>Summa</u>		<u>24.02</u>	<u>2.11</u>				<u>24958:70</u>

Ragnar Hahn

Karl Jensen

Harv. G. Johnson

Bitr. syneman

Läge	Längd m.	Arbete, material e. d.	Antal	å-pris kr.	Kostnad	Summa
					kronor	kronor
<u>Huvudavloppet A-B-C-D-E.</u>						
2 - 5	300	Schaktning o sprängning av grus o sten m ³	360	5:-	1800:-	
5 - 8	300	375 mm:s rör med frakt m	300	5:20	1560:-	
		Grävning i sten o blockbl. pinnmo, lägg. av rör och återfyllning "	300	6:-	1800:-	
8 - 11+18	318	375 mm:s rör med frakt "	318	5:20	1653:60	
		Grävning i sten o blockbl. pinnmo, lägg. av rör o återf.	318	8:-	2544:-	
11+18-12+50	132	300 mm:s rör med frakt	132	3:75	495:-	
		Grävning, lägg. och återf.	132	4:-	528:-	
12+50-13+40	90	300 mm:s rör med frakt	90	3:75	337:50	
		träunderlag	90	0:60	54:-	
		Grävning, läggning o återf.	90	1:50	135:-	
13+40-13+60	20	300 mm:s rörledning ledes för- bi befintlig trumma, utföres o. bekostas av vägförv.				
13+60-14+49	89	300 mm:s rör med frakt m	89	3:75	333:75	
		träunderlag "	89	0:60	53:40	
		Grävning, lägg. o återf. "	89	1:50	133:50	
14+49-17+62	313	250 mm:s rör med frakt "	313	2:50	782:50	
14+49-17+20		Träunderlag	271	0:60	162:60	
		Grävning, lägg. och återf.	313	1:50	469:50	
7+76, 9,10+50, 11+18		Brunnar typ Da, d=900 st	4	70:-	280:-	
12+97,13+40 13+60, 14+49		- " - " d=800 "	4	65:-	260:-	
14+80		- " - " d=600 "		50:-	50:-	
16		- " - F d=600 "				
17 + 62		- " - A d=600 }	2	75:-	150:-	
5-14		Rörlutlopp vid 5			60:-	
5-16		Justering av botten och slän- ter i flödesdikt m	1100	0:75	825:-	
		Arbetsledning och oförutsett			2532:65	17000:-

Läge	Längd m.	Arbete, material e. d.	Antal	å-pris kr.	Kostnad	Summa
					kronor	kronor
		<u>Diket B-B^I</u> Överfört				17000:-
25-26+48	148	200 mm:s rör med frakt m	148	2:-	296:-	
		Grävning, läggning o återf.	148	3:-	444:-	
26+48-28+42	194	200 mm:s rör med frakt	194	2:-	388:-	
		Grävning, läggning o återf.	194	1:50	291:-	
25+46, 26+48 27+60, 28+42		Brunnar typ A, d = 450 st	4	50:-	200:-	
		Arbetsledning o förutsett			<u>181:-</u>	1300:-
		<u>Diket C-C^I</u>				
20-22	200	200 mm:s rör med frakt m	200	2:-	400:-	
		Grävning, läggning o återf.	200	1:30	260:-	
22-22+95	95	125 mm:s rör med frakt	95	1:15	109:25	
		Grävning, läggning o återf.	95	1:-	95:-	
20-22		Träunderlag	200	0:50	100:-	
22-22+95		- " -	95	0:35	33:25	
22,22+95		Brunnar typ A, d= 450 st	2	50:-	100:-	
		Arbetsledning o oförutsett			<u>102:50</u>	1200:-
		<u>Diket D - F - G</u>				
30-32+50	250	250 mm:s rör med frakt m	250	2:50	625:-	
		Grävning, läggning o återf.	250	1:50	375:-	
		Träunderlag	250	0:55	137:50	
32+50-33+46	96	150 mm:s rör med frakt	96	1:60	153:60	
		Grävning, läggning o återf.	96	1:50	144:-	
32+50-33+46		Träunderlag	96	0:40	38:40	
33+46-33+97	51	100 mm:s rör med frakt m	51	1:-	51:-	
		Grävning, läggning o återf.	51	2:-	102:-	
30+94, 32+50		Brunnar typ A, d= 600 st	2	75:-	150:-	
		Överföres:			1776:50	20000:-

Läge	Längd m.	Arbete, material e. d.	Antal	å-pris kr.	Kostnad	Summa
					kronor	kronor
33+46,33+97		Överfört			1776:50	20000:-
		Brunnar typ A,d = 450 st	2	50	100:-	
		Arbetsledning och oförutsett			223:50	2100:-
35-35+90	90	<u>Diket F - F I</u>				
		100 mm:s rör med frakt m	90	1:-	90:-	
		Grävning, läggning o återf.	40	0:75	30:-	
		- " - - " -	50	2:-	100:-	
35+90		Brunn typ A,d = 450 st	1	50:-	50:-	
		Arbetsledning och oförutsett			30:-	300:-
		Summa kronor				22400:-
Saläng den 30 mars 1950.						
I tjänsten:						
<i>Ragnar Olsson</i>						

ARBETSBESKRIVNING.

Innan arbetet påbörjas skall avvägning och utsättning på minst var femtionde meter genom sakkunnig person verkställas.

Vid arbetets utförande iakttages:

att förekommande dikeskrökar ej få göras skarpa, utan böra i möjligaste mån uträtas eller avrundas,

att där dike går i rågång, bör grävningen så verkställas, att rågången och dikets mittlinje komma att sammanfalla,

att vägbana, bebyggd tomt eller trädgård ej utan innehavarens medgivande må användas som upplagsplats för dikesjord,

att ur öppet avlopp uppschaktad jord och sten skall läggas minst 0.6 m. från avloppets kanter och med en lutning mot dessa, icke överstigande 1:1, varjämte nödiga öppningar skola anordnas vid sänkor i marken, tillstötande diken eller i övrigt på minst var 40 m. för ytvattnets framsläppande genom upplagen,

att förefintliga gränsmärken ej må genom arbetet rubbas eller döljas, såvida icke dessförinnan genom vederbörlig lantmätarens försorg nya märken blivit utsatta,

att förrättningsens fixpunkter icke utan tvingande skäl må förstöras. Måste så ske, skall fixpunkten ifråga genom sakkunnig person ersättas med en ny sådan,

att i grävningstabell angivna djupsiffror äro beräknade i förhållande till de avvägda dubbarna,

att genomgrävd vägbana snarast möjligt skall återställas i fullgott skick,

att betongrören till företagets rörledningar godkännas endast

- under förutsättning att de underkastats vederbörande lantbruksingenjörs kontroll och därvid uppfyllt gällande normalbestämmelser ifråga om hållfasthet och täthet,
- att brunnringarna skola vara maskinstampade eller vibrerade,
- att allenast sådana tegelrör må komma till användning, som uppfylla fordringarna uti av Sveriges Standardiseringskommision i december 1937 fastställd standard för dräneringsrör av tegel,
- att rörläggning skall utföras av vid dylika arbeten van och fullt kompetent person,
- att rörledning under flödesränna skall täckas med ett minst 0.30 m. tjockt jordlager, där ej annorlunda föreskrivits; fyllningen stampas väl,
- att rörledning ej får täckas, innan läggningen blivit genom lantbruksingenjör eller hans ombud kontrollerad, såvida densamma utförts av annan än Lantbruksnämndens täckdikningsförman vilken ej är entreprenör,
- att rörledning ej må läggas direkt på berg eller stora stenar utan i förekommande fall på grusbädd,
- att tegelrörsledningarna skola kopplas medelst betongrör i brunnarna,
- att det första röret för de täckdikesstammar, som beräknas komma att utmynna i en brunn, efter tillsägelse av vederbörande brukare skall inkopplas vid anläggandet av brunnen ifråga,
- att stenarna kring dagvattenbrunnar ej må vara större än 20 cm.,
- att rörfogarna skola grusas, om jorden är så beskaffad, att risk för igenslamning föreligger. Stenfyllningen kring dagvatten-

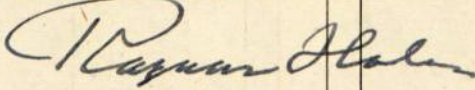
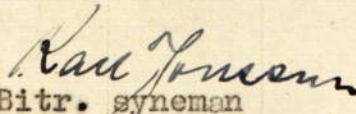
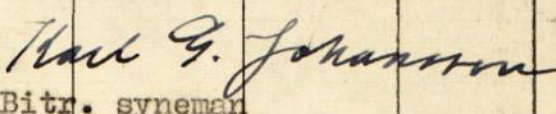
- brunnarna skall då beklädas med grästorv, enris eller gran-
ris,
- att rörledning lägges på trärust, om det befinnes att grunden
utgöres av dy-, moss-, lös lerjord eller annat icke bäran-
de jordslag,
- att synliga ytor av betonggjutningar skola putsas med cement-
bruk,
- att styrelsen under arbetets gång skall kontrollera alla betong-
arbeten,
- att entreprenören ålägges att taga del av bestämmelserna i den-
na arbetsbeskrivning,
- att vägmästaren i Kålltorps vägmästareområde i god tid lämnas
meddelande om lämplig tidpunkt för utförande av arbetet
genom allmänna vägen Trävattna - Ullene,
- att huvudfixpunkt för höjdbestämmningen är: Kors i jordfast sten
vid punkt 10+16, cirka 8 m. söder om avloppet å sträckan
A-B, å höjden +6.30.

Saläng den 30 mars 1950.

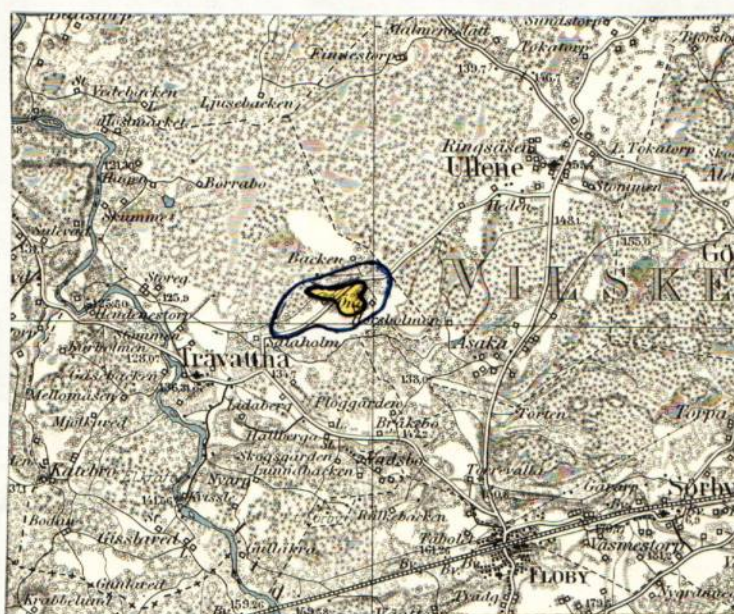
Reynar Holm

TUMBA 1949

KOSTNADSFÖRDELNINGSLÄNGD

Fastighet och ägare m. m. Arbete att utföra	Sök. o. likst. = S	~~Ansökan~~ Bidrag	Summa beräknad kostnad	Andel i för samfälligheten gemensamma kostnader	Samfällighets andel i gemensamma kostnader
		kronor	kronor	procent	procent
1	2	3	4	5	6
<u>Trävattna socken.</u>					<i>total åter areal areal</i>
<u>Saläng 1¹, Johan Andersson</u>	S	9020:-	8095:-	36.140	19.5 - 9.5 L
<u>Kvarnbacken 1¹, Arvid Gustafsson</u> <i>ordf.</i>		342:20	307:-	1.371	50 - 20
<u>Istorp 1³, Alb. Augustssons sterbh.</u>	S	2545:20	2285:-	10.198	14 - 9
<u>- " - 1⁶, Sigfrid Hansson</u>	S	9155:40	8217:-	36.682	27 - 17 L
<u>St. Öna 1¹, Nils Johnsson</u>	S	2460:50	2208:-	9.858	} 61 - 21 L
<u>L. Öna 1¹, Nils Johnsson</u>	S	1435:40	1288:-	5.751	
Summa		24958:70	22400:-	100.000	
Saläng den 30 mars 1950.					
 Förrättningsman					
 Bitr. syneman					
 Bitr. syneman					
<i>x) Ny ägare ?</i>					

Översiktskarta



Skala 1:100 000

Utlåtande vid syneförrätt-
ning enligt vattenlagen för torr-
läggning av mark tillhörande
Salång m. fl. hemmen i Trävattna
socken av Skaraborgs län.

Ifrågavarande företag, som avser fördjupning och utvidg-
ning samt delvis igenläggning med rör av avlopp genom och från
vattenskadade marker, belägna cirka 2 km nordost om Trävattna
kyrka inom nederbördsområde nr 142, i och för ernående av
bättre torrläggning och ökad alstringsförmåga, är enligt be-
stämmelserna i 7 kap. vattenlagen att anse såsom dikning. Be-
lägenheten framgår av omstående översiktskarta, där torrlägg-
ningsområdet utmärks med gul färg och vattensamlingsområdets
gränser med blå linjer.

Över till uppgrävning ifrågasatta avloppssträckor hava
profil- och sektionsritningar upprättats utvisande förhållan-
dena vid undersökningstillfället, varjämte de härav beroende
vattenskadade markerna avfattats å nivåkarta. Å denna karta
äro de till uppgrävning avsedda avloppssträckorna utmärkta
med dels dubbla, dels enkla röda linjer och de röda bokstäver-
na A-B-C-D-E, för huvudavloppet samt B-B^I, C-C^I, D-F-G, F-F^I
för sidodiken härtill. Dubbla röda linjer beteckna härvid,
att avloppet skall utföras som öppet dike, och enkel röd lin-
je, att det skall göras täckt. Streckad röd linje mellan tvän-
ne heldragna betecknar täckt ledning för vanlig vattenföring
under öppen ränna för flöden. Avloppens blivande dimensioner
hava å profil- och sektionsritningarna utmärkts med rött.

Vattensamlingsområdet för de olika avloppssträckorna har
uttagits å generalstabens karta och delvis uppgåtts å marken.
Storleken har med blått angivits å profilritningarna. Den

största till avrinning kommande vattenmängden har i fråga om avlopp för flöden antagits komma att uppgå till 2.0 liter pr sekund och hektar och i fråga om avlopp för vanlig vattenföring till 0,2 liter pr sekund och hektar. Medelvattenmängden under vegetationsperioden har antagits vara 0.05 liter pr sekund och hektar.

På grundval av de sålunda uträknade vattenmängderna hava avloppen dimensionerats för möjliggörande av torrläggning till 1.2 meters djup av all härav beroende mark, tillhörig sökandena och dem, som sig med sökandena förenat.

Den mark, för vilken dikningen medför båtnad, och som alltså skall ingå i företaget, begränsas å nivåkartan av en streckad svart linje så belägen, att all därutanför liggande mark torde kunna till fullo torrläggas utan hinder av nuvarande vattenförhållanden i till uppgrävning avsedda avloppssträckor.

För utrönande av den genom företaget uppkommande båtnaden hava synmännen efter i 7 kap. 22 § vattenlagen stadgade grunder verkställt uppskattning, vars resultat i detalj föreligger i den bilagda värderingslängden.

Den å kartan avfattade och enligt förenämnda längd förbättrade marken skall utgöra en samfällighet. Skäl till uppdelning av samfälligheten i olika avdelningar förefinnes ej.

Kostnaderna för företagets utförande skola sålunda fördelas på delägarna i mån av båtnaden för vars och ens mark. Den sålunda uträknade deltagningsskyldigheten finnes för varje fastighet angiven i kolumn 5 av kostnadsfördelningslängden, där den är uttryckt i procent av samfällighetens totalkostnad. I kolumn 4 är det häremot svarande beräknade kostnadsbeloppet angivet.

Kostnaderna för avloppens underhåll skola fördelas efter samma grunder, som för färdigställandet angivits.

Avloppet korsar allmänna vägen Trävattna-Ullene vid punkt

13+46-13+51. Då vägen till den del, varom fråga är, ombyggs efter år 1880, åligger det vägförvaltningen att utföra och bekosta rörledningens framdragande genom vägen. Härvid må efter vägförvaltningens gottfinnande ledningen läggas i den befintliga trumman eller vid sidan av densamma.

Skador, som till äventyrs kunna under arbetstiden av företaget orsakas, skola till fulla värdet ersättas, därest någon sakägare hos arbetsstyrelsen framställer yrkande härom inom ett år efter företagets färdigställande. Sådan skada skall då utan dröjsmål genom arbetsstyrelsens försorg uppskattas av sakkunnig person och därefter omedelbart ersättas. I brist på åsämjande vid val av värderingsman skall uppskattningen verkställas av inom länet tjänstgörande lantbruksingenjör eller den, han i sitt ställe sätter.

Avgift, varom förmäles i 11 kap. 95 § vattenlagen, skall, så snart detta utlåtande vunnit laga kraft, erläggas till Länsstyrelsen i Mariestad med 37 kronor 44 öre, vilken kostnad nu förskjutes av sökandena, och sedan företaget kommit till stånd, fördelas på delägarna med en krona 50 öre för tusen av vars och ens i kostnadsfördelningslängdens kolumn 3 angivna förbättringsvärde.

Kostnaderna för syneförrättningen skola, sedan företaget kommit till stånd, fördelas på delägarna efter samma grunder, som för grävningskostnaderna angivits, men förskjutas nu av sökandena och med dem jämnställda.

Jämlikt föreskrifterna i 10 kap. 62 § vattenlagen få sy-
nemännen i fråga om företaget ytterligare bestämma:
att det skall, därest sökandena önska fullfölja detsamma, ut-
föras i fullständig överensstämmelse med bestämmelserna

i detta utlåtande med därtill hörande ritningar och handlingar;

att ur öppet avlopp uppschaktad jord och sten skall läggas minst 0.6 meter från avloppets kanter och med en lutning mot dessa, icke överstigande 1:1, varjämte nödiga öppningar för ytvattnets framsläppande genom upplagen skola anordnas;

att till rörledningar och rörtrummor skola användas rör, som uppfylla gällande standardfordringar;

att under arbetstiden vatten ej får uppdämmas eller påsläppas på sätt att skada uppstår;

att rörbrott, ras eller förskjutningar, som till äventyrs inträffa, omedelbart skola avhjälpas och nödiga släntförändringar eller förstärkningsåtgärder vidtagas;

att arbetena för företagets utförande bära genom entreprenad överlätas på härför skickad person, varvid särskild entreprenadsumma för varje samfällighet skall fastställas;

att arbetena må begynna så snart detta utlåtande vunnit laga kraft, samt bära vara bragta till slut före utgången av år 1959;

att företaget skall anses fullbordat, när det avsynats och godkänts av inom länet tjänstgörande lantbruksingenjör samt att det skall benämnas "Salängs dikningsföretag av år 1950".

Talan mot förrättningen och detta utlåtande må föras vid Västerbygdens vattendomstol, adress Vänersborg, till vilken besvären med iakttagande av bestämmelserna i 11 kap. 85 § vattenlagen skola vara ingivna inom sextio dagar från nedanstående datum.

Saläng den 30 mars 1950.

I tjänsten:

Einar Kalin

Biträdande gode män:

Karl Jansson Karl G. Johansson

VÄG- OCH VATTENBYGGNADSVÄRKET

VÄGFÖRVALTNINGEN

I SKARABORGS LÄN

Dnr 1334-43/50

Ls/MJ

Lantbruksingenjören i Skaraborgs län,
S k a r a.

Ang. Salängs dikningsföretag av år 1950 i Trävattna socken.

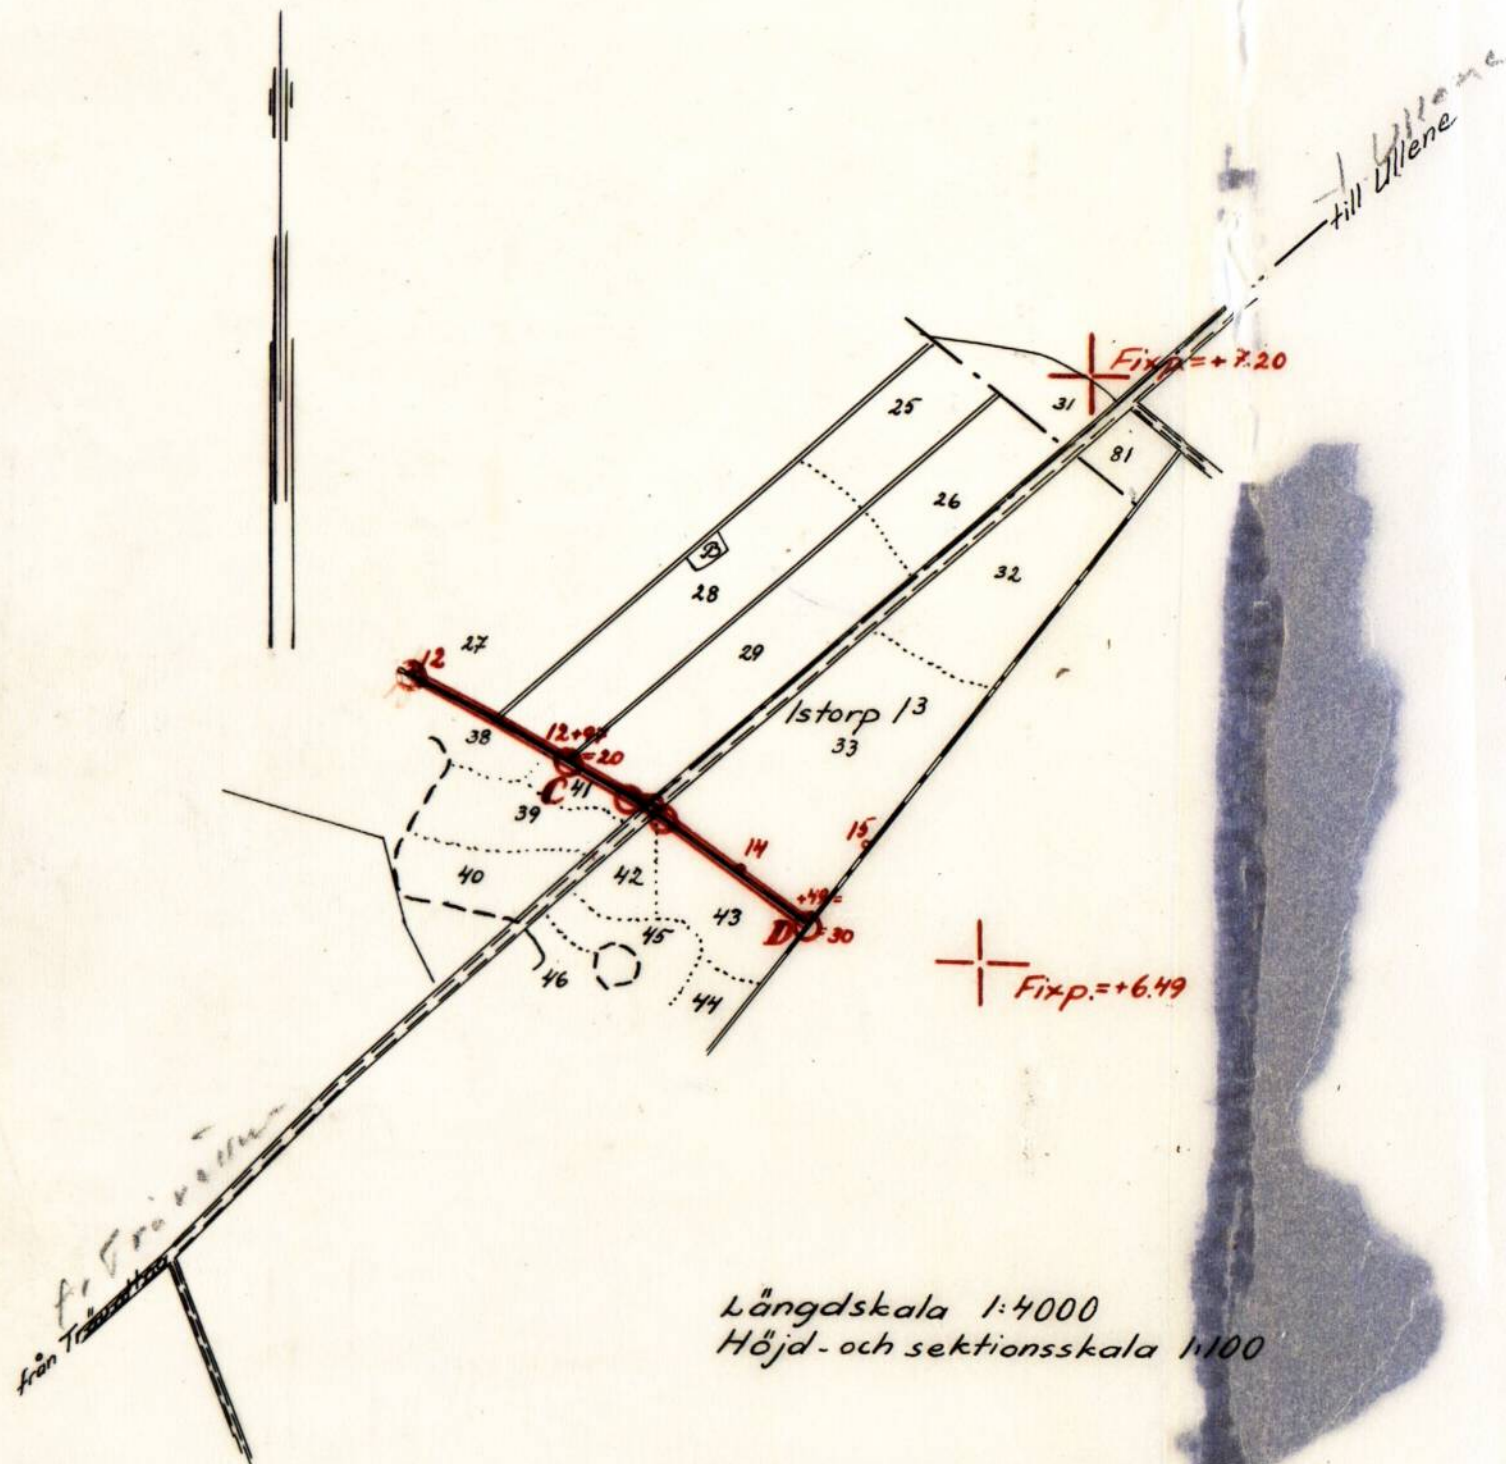
Mot Edert den 27 mars 1950 översända förslag till vattengenomlopp genom väg nr 662 Trävattna - Ullene har vägförvaltningen ur vägsynpunkt intet att erinra.

Vägförvaltningen kommer därför att utföra den föreslagna rörledningen genom allmänna vägen, om meddelande rörande lämplig tidpunkt i god tid lämnas till vägmästaren i Kålltorps vägmästareområde.
Mariestad den 29 mars 1950

VÄGFÖRVALTNINGEN I SKARABORGS LÄN

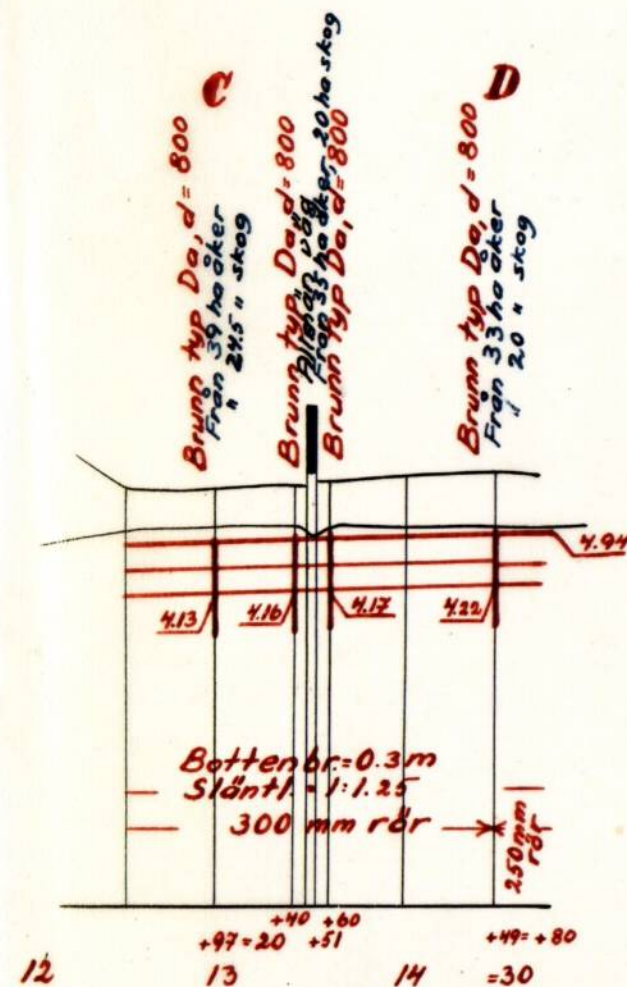


Nils G. Lenas



Längdskala 1:4000
Höjd- och sektionsskala 1:100

Utdrag ur arbetsplanen för
Salängs dikningsföretag av år 1950



Bef. trumma genom allmän väg
vid 13+46-13+51

