



Akt nr:

R-E1a-1510

AU\$R-E1a-1510

1 4727-5

R 5-1510

LANTBRUKSSTYRELSEN

28 OKT. 1953

DIARIE-Nr

SAK-Nr

Kungl. Lantbruksstyrelsens
Arkiv

Handlingar angående

"Sandbäck m.fl. gårdars dikningsföretag
av år 1952" i Sävareds socken av Skara-
borgs län, upprättade vid syneförrätt-
ning enligt vattenlagen år 1952 av

Erik Almlöf
Erik Almlöf
Lantbrukskonsulent.

Statligt stöd beviljat av

LANTBRUKS- ☒ Bidr den 8/5 1953

NÄMNDEN

LANTBRUKS- ☐ Bidr ☐ Lån den / 19....

STYRELSEN

Arbetets utförande godkänt

den 4/11 1959 *lutar*
(med

ändring av arbetsplan.

(ändring har införts i be-öda ritningar
med *Bla* länsbeteckning)

AVSYNINGSSINTYG.

Undertecknad får härmed intyga, att *"Sandbicks m.fl. gårdens dikningsföretag"* (av år 1952)
som för (rationaliseringsåtgärdens art) *dikning*
å fastigheten *samt O-T* i *Sävars* socken, beviljats
lånegaranti nr å kronor
avskrivningslån nr *12556/3782* å *2055:-* kronor
statsbidrag nr å kronor
vid av mig verkställd avsyning befunnits hava i överensstämmelse med av lantbruks-
nämnden godkänd plan och arbetsbeskrivning utfört följande arbete:
Hela samt

Av föreskrivna arbeten äro följande icke utförda:

Avsyningen har föranlett följande anmärkningar ifråga om:

använt material: *Laga*
avvikelser från godkänd plan: *se bifogad beriktningssamt.*

arbetets kvalitet: *Laga*

Brandförsäkring:

Skara den *4 nov* 19*54*

Leander Olsson
(verkst. avsyningsman)

Hittills hava utanordnats och/eller utbetalts:

å lånegarantien kronor

å avskrivningslånet kronor

å statsbidraget kronor

På grund av ovan intygade arbeten kunna
utbetalas ytterligare:

å lånegarantien kronor

å avskrivningslånet *2055:-* kronor

å statsbidraget kronor

Kamerala avdelningens anteckning

Utanordnat den	Signatur
...../.....19..	nr
<i>26/11</i> 19 <i>54</i>	<i>ML</i>
...../.....19..	nr

Skara den *11/11* 19*54*

Erik Demling
konsulent

5x 1570

RAPPORT över verkställd besiktning			
Företagets namn			
"Sandbäcks m.fl. gårdars df. av år 1952"			
Kommun	Län		
Vinninga (Sävareds socken)	Skaraborgs		
Ordf. i styrelsen — Förtroendeman — Ende intressent			
Lantbr. Evald Sandgren			
Statligt stöd beviljat av lantbruksstyrelsen den	Bidrag kr	Lån kr	
Statligt stöd beviljat av lantbruksnämnden den	Bidrag kr	Lån kr	
8 maj 1953	7.945:-		
Arbetslid jml. V.L. 10:62	Förlängning jml. V.L. 7:58	Kontrakterad arbetstid	Kontr. arb.-tid förl. till
31/12 1955		1/9 1955	

Vid besiktningen, som verkställdes av **tekniker Lennart Olsson**
den **4 nov. 1954**, har befunnits att

samf. O - T var utförd enligt den upprättade arbetsplanen med undantag för brunnen vid sekt. 180+90 å sträckan S¹ - S³, som ej utförts och ej ansetts behövlig. Stensilen vid sekt. 171+15 å sträckan R - R² har ersatts med brunn typ A.

De slutliga kostnaderna för samf. O - T ha uppgått till de beräknade, eller utgöra 5.140:43 kronor.

Rapport rörande övriga delar av företaget utfärdad den 26/9 1953.

Företaget godkännes.

Skara den 4 november 1954.

Enligt uppdrag:

Erik Almlöf

Protokoll fört vid sammanträde för synförklaring enligt rättslagen för utläggning av mark tillhörande Landböck m. fl. förtigheterna i Långs socken av Skarborgs län.

Den 26 mars 1952, hos Ewald Lundgren i Landböck, Långs, Lidköping.

Närvarande: Medeltacknad, lantbruksnär- samt Erik Skulaf, förklaringsman samt följande solägare:

Solhånden:

Ewald Lundgren äg. av Falkagården 8¹⁷⁸²³⁻⁸²⁴, Skattegården 1²⁴ och Fötagården 11⁹ gemensamt.

Övriga solägare: samt bokat Landböck.

Falka Gustavsson äg. av Skattegården 1²³⁻¹²⁶ och Fötagården 11¹⁰ gemensamt bokat Långs.

Lars August Johansson äg. av Stommen 6³ kallat Prästtorp.

Helge Pettersson äg. av Torsten 2¹¹.

Toor Skoog äg. av Falkagården 8¹⁶⁻⁸³⁰, kallat Landbäckan.

Lars Maurin äg. av Falkagården 8¹¹ gemensamt Helge Pettersson oml. fullmakt bil. 3.

§ 1.

Upplästes det för föräldringsmannen
utfärdade förordnandet, som hade lydelse
ml. bil. 1.

§ 2.

Lön ingår av de närvarande förklarade
sig komma att söka lån från Statens or-
dningsslänsfond också i vidrörande att
kandlägg föräldringsman med gode män.

§ 3.

Något för med föräldringsmannen
anmälades ej.

§ 4

Förklarades den vid förundersökningen
upprättade nivåkartan över det rätts-
begränsade området samt profilen över
sölloppet härifrån. Föräldringsman-
nen redogjorde för följande m. m.

§ 5.

Lökanden yrkade på ifrågasättande söllopps
fördjupning och igensläggnings med rör i så
stor omfattning som möjligt, så att
hans däckas bevarande och nya bevarande
tillsätts enligt upprättad täcknings-
ningsplan och på ändamålsbäst
sätt bevaras.

36

Lantbrukarna L. J. Johansson och P. O. Johansson förmedla sig med råd och råd och gräns på förtä-
gts utvidgning, så att deras, de
börande marken jämsamt med denna
på ändamålsbetingade sätt tilläggas
och brukas. Förordningen utvidgas om
förordningsmånad, bil. 2.

37.

Förordningen utvidgas genom att man
na landrognen L. O. Johansson - Hovby vid punkt
4+8 - 4+16 bode, sedan förordningen på-
förjats enligt översynskommittén med
Köy förordningen i L. O. Johansson, bil. 4, se-
dan utspäts och beaktats av Köy förord-
ningen. Med anledning bör man fram-
föras inga ytterligare krav på Köy för-
ordningen för förtägts deltagare.
Arbetet anses vara utfört på fullt
tillfredsställande sätt.

38.

På grund av L. J. Johansson och P. O. Johansson
gränsade västra öppna gränslinor O - P
fördjupas och boddas vägar på vissa ställen
(se förordning). De börda med L. O. Johansson, L. O.
Johansson och L. O. Johansson, framföras inga
acceptabel och utställning för jord l. jordapp-

by härifr.

§ 9.

Som intet vidare finns än till pe-
ballet anteckna förklarades samman-
trädet avslutat med tillhörande
de, ett slutsammanträde för för-
rättningen hemmen att hålles på sam-
ma plats som dagens sammanträde,
~~och dagen den 30 april 1952. sedan för-
rättningen kompletterats.~~

§ 10.

Förordningsmannen och sekre-
tären förordas svara för ord-
de av närvarande m. m.

Och den tid som ovan

i tjänsten

Erik Rönkä

förordningsman.

Den 17 juli 1952, hos Ewald Sandgren i Sand-
bäck, Lövared, Lidköping.

Närvarande: Undertecknad, samt kruskorus-
bort Sids Henrik, försättningsman samt
följande sakägare:

Ewald Sandgren, Sandbäck, Lövared, Lidköping.		
Folke Gustafsson, Skatteåker	-4-	-4-
Lars August Johansson, Skonum	-4-	-4-
Tran Kroz, Skatteåker	-11-	-4-
Joan Maurin,	-4-	-4- Värmdö.
Helga Petersson, Tomteå	-4-	-4- Lidköping.

3 11.

Förelades att sedan föregående samman-
träd upprättade förlogat till tilläggnen av
att uttänksvärde omröst med till-
höande handlingar.

Försettningsmannen redogjorde för för-
logat samt berättade förhandlingar. Någon er-
invar försemt framfördes ej

3 12.

Upplästes försettningsmannens uttalande,
som lada lydelse enligt bil. 5.

3 13.

Att notera att förvar till förtag
höande situationer och handlingar och

att sammankalla delägarna för att
 styras utstås Ewald Rudgren, Sundbäck,
 Löfström, Lidhögning.

314.

Den iakt vidare fanns att två protokoll
 beslut antagna, följandes förordningen
 godkänd och sammantaget upplöst.

Det är tid som om
 Tjänsten
 Erik Paulsen.
 Landbrukskontoret

KUNGL. MAJ:TS BEFALLNINGSHAVANDE

I

SKARABORGS LÄN

LANDSKANSLIET

LANTBRUKSNÄMNDEN

SKARABORGS LÄN

- 9 FEB. 1951

Diarie Nr

E.D. 10-49-1951Resolution.

Lantbrukskonsulenten Erik Almlöf,
Skara, förordnas härmed att i stället
för lantbruksingenjören Sven Hallin i
laga ordning verkställa ifrågavarande
förrättning.

Mariestad å landskansliet den 26
januari 1951.

Carl Mannerfelt
Carl Mannerfelt

G. Lundahl
G. Lundahl

E. D. 210-49



Insändes till Torrläggingsnämnden.
Adress: vederbörande hushållningssällskap.

TORRLÄGGINGSNÄMNDEN
I SKARABORGS LÄN

Ink. den 7/2 1948 Dnr... 10
Exp. den / 19 Dnr.....

Till

Länsstyrelsen i Skaraborgs län.

Härmed anhålles vördsamt om förordnande för behörig förrättningsman att handlägga syneförrättning enligt 10 kap. vattenlagen för torrläggning av mig tillhörig mark inom

Lövåsa socken(-nar) av Skaraborgs

län. Förteckning över fastigheter, som väntas bli berörda av företaget, åter-

finnes å omstående sida. Företaget avser öppet ovolopp jämta visa

Lövåsa sidovolopp. Öppet ovolopp c:a 1 km.

Här uppgives så fullständigt som möjligt företagens beskaffenhet (dikning, äreglering, sjösänkning, invattning e. d.), vidare företagens

omfattning (areal som skall torrläggas, avloppens längd o. d.), om flottled, damm, järnväg, landsväg, e. d. beröres m. m.

Närmaste järnvägsstation Vimmerby c:a 3 km.

Meddelanden angående förrättningen kunna ställas till redaktörskund
Ewald Sandgren, Sanböck, Brönås.

Titel, namn och fullständig adress samt telefon.
Tel. Lidköping 63028

Brönås

den 7 febr. 1948.

Ewald Sandgren

Avslutad sakvård för Lövåsa plan.

Förbesiktning beviljad av delegationen postabrev
Lövåsa

Av företaget väntas nedanstående fastigheter bliva berörda.

Fastighet:

Ägare:

015/48
19.27ha

Lövad Polkagården }
- - - Polkagården } Ewald Sandgren.
- - - Polkagården }

088
(7,32ha)

Lövad Polkagården }
- - - Polkagården } Ewald Sandgren
Folke

089
(19,88ha)

Lövad Stommen Lous Johansson
(Hälsing)

Lövad Polkagården Ivan Maurin

Ewald. Vägfraktning i Skaraborgs län.

Torrlägningsnämnden får till förrättningsman föreslå:

den 19

På Torrlägningsnämndens vägnar:

FÖRORDNANDE

Lantbruksingenjören S. HALLIN, Skara
Distriktslantmätaren

förordnas härmed att i laga ordning verkställa
ifrågavarande förrättning; och införväntas bevis
om förordnandets emottagande.

Mariestad ö landskansliet den 29 SEP. 1949

PÅ LÄNSSTYRELSENS VÄGNAR:

J. Sunnerholm

J. Sunnerholm

Leo Wehstein

Leo Wehstein

Förning.

Undertecknade förklarar sig med rök-
 dan till den samsförättning, som
 ossa torrlöggning och mark, tillhö-
 randa Landböck m. fl. fastigheter i
 Låvands socken och gebo vi på för-
 lofts utsträckning så att jämväl
 våra därav beroende mecken må
 kunna på ändamålsenligt sätt
 torrlöggas och brukas.

Landböck, Låvand, Kinnings d 26/3/1952
 för Stommen 6³, kallat Pöstitorp

L. A. Järnman

för Skottgården 1²³ o 1⁴⁶ samt Pottegården 11¹⁰
 gemensamt kallat Låv.

Folke Gustavsson

Förstående förning vitsordas:
 Låvman
 förningssman.

FULLMAKT

för Herr Pettersson eller den, han i sitt ställe sätter
 att vid syneförrättning enligt vattenlagen för torrläggning av mark till-
 hörande Sandbock m. fl. fastigheter
 i Långsöds socken av Skövde län
 å min vägnar föra talan samt ingå förening och göra yrkande, som i 10 kap.
 58 § vattenlagen omförmäles, ävensom att träffa överenskommelse om bl.a.
 fördelning av kostnaderna för företaget. Ombudets laga åtgärder godkännas.

Salmy. Lovén Vinnings den 26 mars 1952

Ern Maurin

Bevittnas:

Kan Gunnarsson
Vinnings

Wittberg
Borg

12

Till

Herr Vägdirektören i Skaraborgs län

Angående vägtrumma vid Sandbäck i Sävare socken, å vägsträckan Sävare by -
vägkorset 2 km öster Hovby kyrka.

På uppdrag av Evald Sandgren, Sandbäck, Sävare, får undertecknad härmed anhålla att Vägförvaltningen måtte föranstalta om nytt vattengenomlopp vid ovannämnda vägtrumma enligt bifogade skiss. Nuvarande vägtrumman är för grund för att ovanför liggande mark skall kunna dikas till nöjaktigt djup. Vid upprättat dikningsförslag har föreslagits en 250 mm ledning utmed nuvarande öppna avlopp. Härigenom skulle ombyggnad av landsvägsbron icke behöva företagas, då allt vatten från den åker som kan anses vara beroende av vägtrumman ledes genom nämnda ledning.


Sandgren har sökt laga syneförrättning i år, men vill gå händelserna i förväg och utföra arbetet i sommar. Förrättningen rörande synen kan ej utföras förrän tidigast nästa år.

Det ena utdraget är avsett för Vägförvaltningen, det andra torde benäget återsändas med yttrande.

Bilägger ansökan ställd till Länsstyrelsen angående tillstånd att få utföra arbetet och anhåller att densamma överlämnas dit för den händelse så erfordras.

Skara den 29 april 1948

I tjänsten

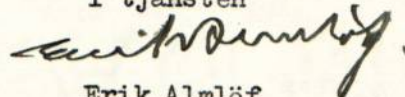

Erik Almlöf
Jordbrukskonsulent

Till

Länsstyrelsen i Skaraborgs län

Mariestad.

På uppdrag av Evald Sandgren, Sandbäck, Sävare, får undertecknad härmed vördsamt anhålla att länsstyrelsen måtte utfärda sådant tillstånd som erfordras för utförande av arbete enligt bifogade förslag.


Ifrågavarande avlopp kommer att ingå i laga syneförrättning, som Sandgren sökt i år, men som ej kan utföras förrän tidigast nästa år.

Enär Sandgren avser att utföra arbetet i sommar anhålles om snar behandling av ärendet.

Den ena kopian av förslaget är avsett för Länsstyrelsen, den andra torde benäget återsändas till undertecknad med yttrande.

Skara den 29 april 1948

I tjänsten:

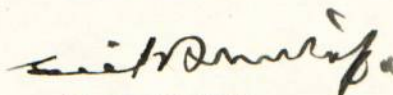


Erik Almlöf
Jordbrukskonsulent

15.

Förslag till vattengenomlopp

Vid Sandbäck

Säware socken

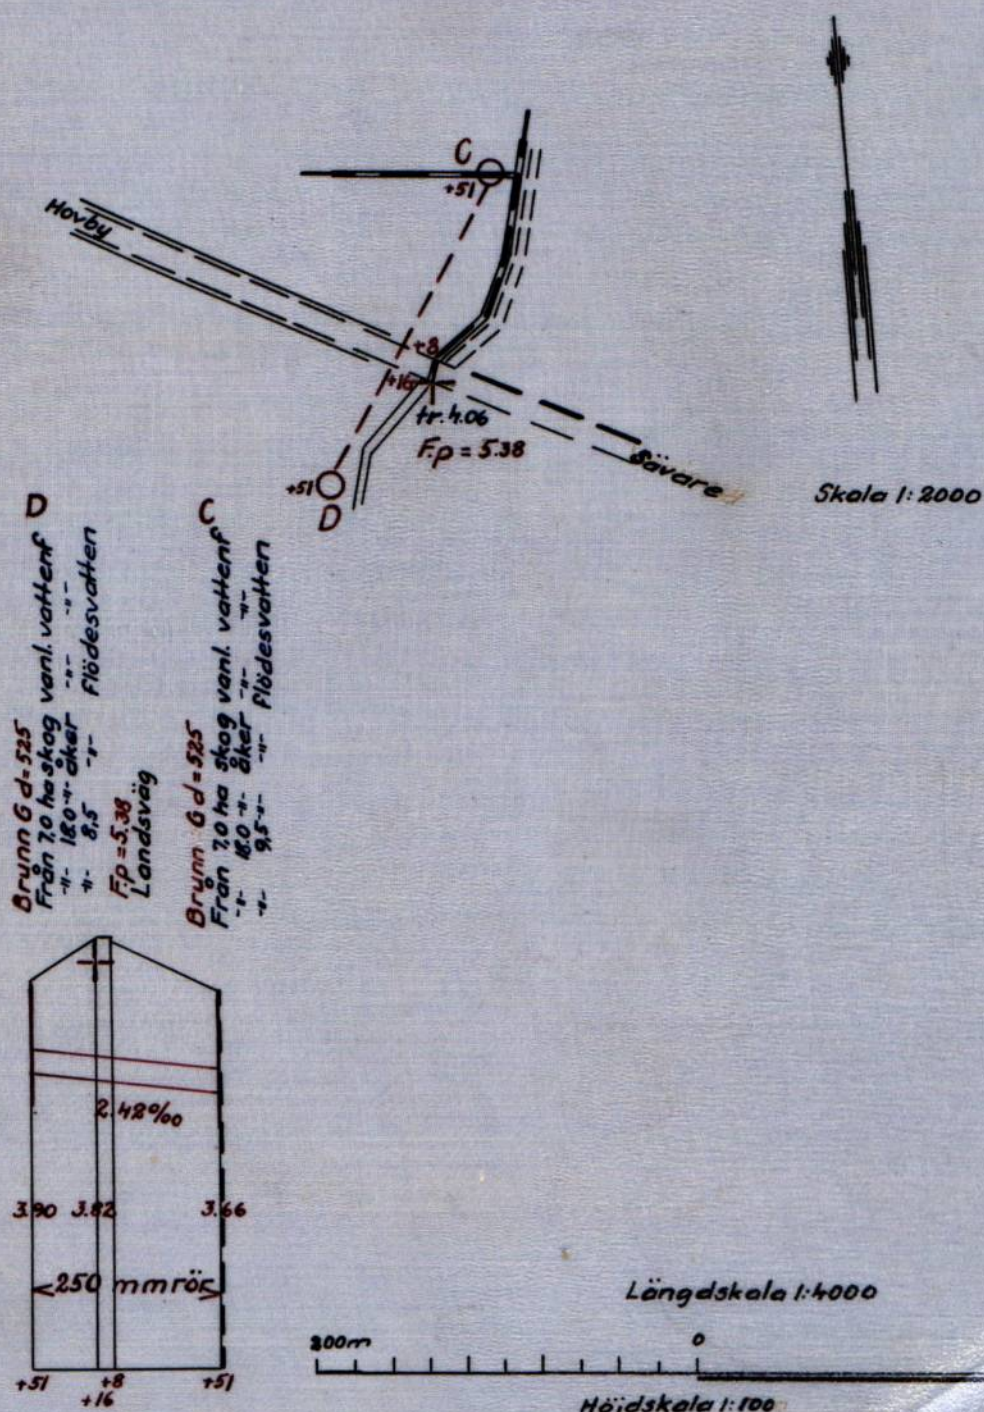

3.12.1912

15. 221.4.
VÄGFÖRVALTNINGEN
I
SKARABORGS LÄN

Dnr. 1524/48-43.

Till

Jordbrukskonsulent Erik Almlöf,

S k a r a.

Ang. vägtrumma vid Sandbäck, Sävare socken.


Med anledning av Eder skrivelse den 29 april rörande rubr. ärende får vägförvaltningen härmed meddela, att förvaltningen åtager sig att å egen bekostnad utföra rörledning genom allmänna vägen av ca 8 meters längd under förutsättning att icke vid blivande syneförrättning ytterligare krav komma att ställas å vägförvaltningen.

Eftersom vägrör ännu icke utföres av vägförvaltningens leverantörer i dimensionen 250 mm föreslås att genom vägen lägges 300 mm ledning och att markägaren ansluter sin 250 mm ledning till denna. Meddelande om när arbetet lämpligen skall utföras bör i god tid minst tre veckor i förväg, lämnas till vägmästaren i Lidköpings vägmästareområde.

Mariestad den 14 maj 1948.

VÄGFÖRVALTNINGEN I SKARABORGS LÄN

Enligt uppdrag

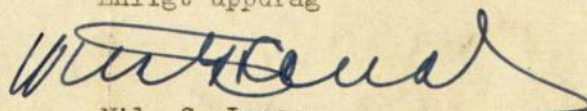

Nils G. Lenas.

Fastighet och ägare Ägobeskrivning	Ägo- figur- nr	Förbättrad mark		Värde pr ha		Båtnad	
		åker, tomt	annan	före	efter	pr ha	pr ägofigur
		hektar	hektar	kronor	kronor	kronor	kronor
<u>Sävare socken</u>							
<u>Samfälligheten A - L</u>							
<u>Falkagården 8¹⁷</u>							
<u>Evald Sandgren</u>							
Åker mullrik sand på sand	1	0,35		1600	2000	400	140
"	2	1,20		1800	"	200	240
"	3	0,28		1600	"	400	112
"	4	1,48		1100	"	900	1332
"	5	0,22		1100	"	900	198
Alstringsbåtnad		3,53					2022
Brukningsbåtnad							535
						Summa kronor	2557
<u>Falkagården 8²⁴</u>							
<u>Evald Sandgren</u>							
Åker mullrik sand på sand	6	0,33		900	2000	1100	363
Alstringsbåtnad Summa		0,33					363
<u>Falkagården 8²³</u>							
<u>Evald Sandgren</u>							
Åker mullrik sand på sand	7	2,24		1300	2000	700	1568
"	8	1,41		1200	"	800	1128
"	9	0,78		1400	"	600	468
Tomt	10 a	0,44		1700	"	300	132
Alstringsbåtnad		4,87					3296
Brukningsbåtnad							138
						Summa kronor	3434

Fastighet och ägare Ägobeskrivning	Ägo- figur- nr	Förbättrad mark		Värde pr ha		Båtnad	
		åker, tomt	annan	före	efter	pr ha	pr ägofigur
		hektar	hektar	kronor	kronor	kronor	kronor
<u>Skattegården 1²⁴</u>							
<u>Evald Sandgren</u>							
Åker mullrik sand på sand	10	1,00		1700	2000	300	300
"-	11	0,11		1920	"-	80	9
Alstringsbåtnad summa		1,11					309
Brukningsbåtnad summa							116
Summa kronor							425
<u>Säware Fotegården 11⁹</u>							
<u>Evald Sandgren</u>							
Åker mullrik sand på sandbotten	12	1,01		1610	1700	90	91
	13	0,34		1530	1700	170	58
Alstringsbåtnad summa		1,45					149
Brukningsbåtnad summa							236
Summa kronor							385
<u>Skattegården 1²³</u>							
<u>Folke Gustavsson</u>							
Åker mullrik sand på sand	14	0,86		1800	2000	200	172
Tomt	15	0,24		1800	"-	200	48
Åker	16	0,88		1920	"-	80	70
"-	17	0,88		1400	"-	600	528
Alstringsbåtnad summa		2,86					818
Brukningsbåtnad summa							292
Summa kronor							1110
<u>Skattegården 1²⁶</u>							
<u>Folke Gustavsson</u>							
Åker mullrik sand på sand	18	0,38		1200	2000	800	304
"-	19	0,60		1300	"-	700	420
"-	20	0,48		1190	1700	510	245
Transport		1,46					969

VÄRDERINGSLÄNGD

Fastighet och ägare Ägobeskrivning	Ägo- figur- nr	Förbättrad mark		Värde pr ha		Båtnad	
		åker, tomt	annan	före	efter	pr ha	pr ägofigur
		hektar	hektar	kronor	kronor	kronor	kronor
Transport		1,46					969
Åker mullrik sand på sand	21	0,98		1020	1700	680	666
"	22	1,02		850	"	850	867
Alstringsbåtnad summa		3,46					2502
Brukningsbåtnad summa							51
				Summa kronor			2553
<u>Fotegården 11¹⁰</u>							
<u>Folke Gustavsson</u>							
Åker mullrik sand på sand	23	0,34		1530	1700	170	58
"	24	0,60		1530	"	170	102
"	25	0,17		1530	"	170	29
"	26	0,08		1530	"	170	14
Alstringsbåtnad summa		1,19					203
Brukningsbåtnad summa							234
				Summa kronor			437
<u>Säware Stommen 6³</u>							
<u>Lars Johansson</u>							
Åker mullrik sand på sand	27	1,38		1500	2000	500	690
"	28	0,19		1200	"	800	152
"	29	0,68		1700	"	300	204
"	30	0,71		1600	"	400	284
"	31	0,68		1200	"	800	544
"	32	0,42		1200	"	800	336
"	33	1,27		1400	"	600	762
"	34	0,53		1500	"	500	265
"	35	0,65		1700	"	300	195
"	36	0,85		1600	"	400	340
"	37	0,48		1900	"	100	48
Transport		7,84					3820

Fastighet och ägare Ägobeskrivning	Ägo- figur- nr	Förbättrad mark		Värde pr ha		Båtnad	
		åker, tomt	annan	före	efter	pr ha	pr ägofigur
		hektar	hektar	kronor	kronor	kronor	kronor
Transport		7,84					3820
Alstringsbåtnad summa		7,84					3820
Brukningsbåtnad summa							1517
					Summa kronor		5337
Samf. A - L summa		26,64					16601
<u>Samfälligheten O - T</u>							
<u>Säware Stommen 6³</u>							
<u>Lars Johansson</u>							
Åker mullrik sand på sand	38	0,74		1950	2000	50	37
"	39	0,40		1600	"	400	160
"	40	0,65		1300	"	700	455
"	41	0,48		1100	"	900	432
Tomt	42	0,20		1200	"	800	160
"	42 a	0,04		1200	"	800	32
Åker "	43	0,48		1100	"	900	432
"	44	0,15		1700	"	300	45
Tomt	44 a	0,19		1700	"	300	57
Åker "	45	0,83		1500	"	500	415
"	46	1,17		1500	"	500	585
"	46 a	0,07		1300	"	700	49
"	47	0,60		1300	"	700	420
"	48	0,53		1300	"	700	371
"	49	0,56		1950	"	50	28
"	50	0,12		880	1600	720	86
"	51	0,44		960	"	640	282
"	52	0,68		800	"	800	544
"	53	0,82		640	"	960	787
"	54	0,64		640	"	960	614
Alstringsbåtnad summa		9,79					5991
Brukningsbåtnad summa							723
Samfälligheten O - T				Summa kronor			6714

VÄRDERINGSLÄNGD

Fastighet och ägare Ägobeskrivning	Ägo- figur- nr	Förbättrad mark		Värde pr ha		Båtnad	
		åker, tomt	annan	före	efter	pr ha	pr ägofigur
		hektar	hektar	kronor	kronor	kronor	kronor
<u>Sammandrag:</u>							
Samf. A - L	1-37	26,64					16601
" O - T	38-54	9,79					6714
<u>Hela företaget summa</u>		<u>36,43</u>					<u>23315</u>
Därav alstringsbåtnad							19473
-"- brukningsbåtnad							3842
Säware den 17 juli 1952 I tjänsten: <i>Erik Almlöf</i> Erik Almlöf förrättningsman							

Brukningsbåtnad

beräknad med ledning av "Fältarronderingskommitténs undersökningar".

Fastighet o ägare	Läge	Längd m.	Kronor pr m.	Kostnad kr.	Summa kr.
<u>Samf. A - L</u>					
<u>Falkagården 8¹⁷</u>					
Evald Sandgren	20-21+71	171	1,50	257:-	
	21+77-23+16	139	2,00	<u>278:-</u>	535:-
<u>Falkagården 8²³</u>					
Evald Sandgren	40-40+92	92	1,50	<u>138:-</u>	138:-
<u>Skattegården 1²⁴</u>					
Evald Sandgren	51+20-51+78	58	2,00	<u>116:-</u>	116:-
<u>Fotegården 11⁹</u>					
Evald Sandgren	70+40-71+58	118	2,00	<u>236:-</u>	236:-
<u>Skattegården 1²³</u>					
Folke Gustavsson	100-101+8	108	1,50	162:-	
	9+58-10+45	87	1,50	<u>130:-</u>	292:-
<u>Skattegården 1²⁶</u>					
Folke Gustavsson	122+2-122+36	34	1,50	51:-	51:-
<u>Fotegården 11¹⁰</u>					
Folke Gustavsson	80+82-81+55	73	2,00	146:-	
	90-90+44	44	2,00	<u>88:-</u>	234:-
<u>Sävare Stommen 6³</u>					
Lars Johansson	51+82-52+80	98	1,50	147:-	
	53+8-54+29	121	3,50	423:-	
	101+8-102+48	140	2,50	350:-	
	110-110+40	40	1,00	40:-	
	10+45-12	155	2,50	387:-	
	12-12+86	86	1,00	86:-	
	130-130+84	84	1,00	<u>84:-</u>	1517:-
<u>Summa Kronor</u>					<u>3119:-</u>

Fastighet och ägare	Läge	Längd m.	Kronor pr m.	Kostnad kr.	Summa kr
<u>Samf. 0 - T</u>					
<u>Sävare Stommen 6³</u>					
Lars Johansson	155+59-156+40	81	3,50	284:-	
	158+13-159+8	95	2,50	238:-	
	180-181+34	134	1,50	201:-	723:-
<u>Summa Kronor</u>					<u>723:-</u>

Hela företaget summa brukningsbåtnad kr 3.842:-

Sävare den 17 juli 1952

I tjänsten:

Erik Almlöf

Erik Almlöf
Förrättningsman.

Läge	Längd m.	Arbete, material e. d.	Antal	å-pris kr.	Kostnad	Summa
					kronor	kronor
		<u>Samfälligheten A - L</u>				
	212	<u>Sträckan A - B</u>				
0-2+12		250 mm rör med frakt	m	212 2.60	551.20	
0-2+12		Grävn., lägn. samt återf.	m	212 2.00	424.00	
0		Rörledningsöga B	st	1 20.00	20.00	
2+12		Brunn B d=525	st	1 60.00	60.00	
		Arbetsl. och oförutsett			94.80	1150.00
	139	<u>Sträckan B - C</u>				
2+12-3+51		250 mm rör m. frakt	m	139 2.60	361.40	
2+12-3+51		Grävn., lägn. samt återf.	m	139 2.00	278.00	
3+51		Brunn B d=525	st	1 60.00	60.00	
		Arbetsl. och oförutsett			60.60	760.00
	100	<u>Sträckan C - D</u>				
3+51-4+8		250 mm rör m. frakt	m	57 2.60	148.20	
4+16-4+51		" -"	m	35 2.60	91.00	
3+51-4+8		Grävn., lägn. samt återf.	m	92 2.50	230.00	
4+16-4+51		Allmän väg. Vägförvaltningen utför och bekostar vattengenomloppet				
4+8-4+16		Brunn B d=525	st	1 60.00	60.00	
4+51		Arbetsl. och oförutsett			50.80	580.00
	262	<u>Sträckan D - E - F - G</u>				
4+51-7+13		200 mm rör m. frakt	m	262 2.00	524.00	
4+51-7+13		Grävn., lägn. samt återf.	m	262 1.75	458.50	
5+60, 7+13		Brunn B d=450	st	2 50.00	100.00	856
6+39		" F d=450	st	1 60.00	60.00	
		Arbetsl. och oförutsett			57.50	1200.00
	332	<u>Sträckan G - G¹ - H - I</u>				
7+13-9+98		200 mm rör med frakt	m	285 1.70	484.50	
9+98-10+45		150 " -"	m	47 2.15	101.05	
7+13-9+98		Grävn., lägn. och återf.	m	285 2.00	570.00	
		Transport			1155.55	3690.00

Läge	Längd m.	Arbete, material e. d.	Antal	å-pris kr.	Kostnad	Summa
					kronor	kronor
		Transport			1155.55	3690.00
9+98-10+45		Grävn., lägg. och återf.	m 47	1.45	68.15	
8+14,8+71,9+58		Brunn B d=450	st 3	60.00	180.00	
9+98,10+45		Brunn A d=450	st 2	65.00	130.00	
		Arbetsledning och oförutsett			146.30	1680.00
241		<u>Sträckan I - K - L</u>				255 1425
10+45-11+16		150 mm rör med frakt	m 71	2.15	152.65	
11+16-17		125 " -"	m 84	1.75	147.00	
17-17+86		75 " -"	m 86	0.85	73.10	
10+45-11+16		Grävn. lägg. samt återf.	m 71	1.45	102.95	
11+16-17		"	m 84	1.35	113.40	
17-17+86		"	m 86	0.90	77.40	
11+16,17,17+86		Brunn A d=450	st 3	70.00	210.00	
		Arbetsl. och oförutsett			83.50	960.00
316		<u>Diket D - D¹ - D²</u>				
20-21+77		200 mm rör med frakt	m 177	2.00	354.00	
21+77-23+16		125 " -"	m 139	1.30	180.70	
20-21+77		Grävn. lägg. samt återf.	m 177	1.75	309.75	
21+77-23+16		"	m 139	1.40	194.60	
21+9,21+77,23+16		Brunn A d =450	st 3	60.00	180.00	
21+71		Stensil	st 1	15.00	15.00	
21+71-21+77		Genomgrävn. av väg.	st 1	20.00	20.00	
		Arbetsl. och oförutsett			125.95	1380.00
92		<u>Diket D¹ - D³</u>				
30-30+92		125 mm rör m. frakt	m 92	1.30	119.60	
30-30+92		Grävn., lägg. samt återf.	m 92	1.40	128.80	
30+92		Brunn A d=450	st 1	60.00	60.00	
		Arbetsledning och oförutsett			31.60	340.00
92		<u>Diket E - E¹</u>				
40-40+92		100 mm rör med frakt	m 92	1.00	92.00	
		Transport			92.00	8050.00

KOSTNADSFÖRSLAG

Läge	Längd m.	Arbete, material e. d.	Antal	å-pris kr.	Kostnad	Summa
					kronor	kronor
		Transport			92.00	8050.00
40-40+92		Grävn. lägg. samt återf. m	92	1.10	101.20	-
40+92		Brunn A d=450 st	1	60.00	60.00	-
		Arbetsl. och oförutsett			26.80	280.00
		<u>Diket F - F⁴ - F⁵ - F⁶</u>				-
	212	<u>Sträckan F - F⁴ - 72 +12</u>				-
70-71+4		150 mm rör med frakt m	104	1.75	182.00	
71+4-72+12		125 " -"- m	108	1.30	140.40	
70-71+4		Grävn., lägg. samt återf. m	104	1.90	197.60	
71+4-72+12		-"- m	108	1.30	140.40	
72+12		Brunn A d=450 st	1	60.00	60.00	-
		Arbetsledning och oförutsett			69.60	790.00
	54	<u>Sträckan 72+12 - F⁶</u>				-
72+12-72+66		125 mm rör med frakt m	54	1.30	70.20	
72+12-72+66		Grävn. lägg. samt återf. m	54	1.30	70.20	
72+66 2		Brunn A d=450 st	1	60.00	60.00	
		Arbetsl. och oförutsett			19.60	220.00
	44	<u>Diket F⁵ - F⁷</u>				-
90-90+44		75 mm rör med frakt m	44	0.85	37.40	
90-90+44		Grävn. lägg. samt återf. m	44	0.75	33.00	
90+44		Brunn A d=450 st	1	60.00	60.00	
		Arbetsl. och oförutsett			9.60	140.00
	195	<u>Diket F⁴ - F⁸</u>				-
80-81+95		75 mm rör med frakt m	195	0.85	165.75	
80-81+95		Grävn., lägg. samt återf. m	195	1.00	195.00	
80+65		Brunn B d=450 st	1	50.00	50.00	
81+95		Brunn A d=450 st	1	60.00	60.00	
		Arbetsl. och oförutsett			49.25	520.00
		<u>Diket F - F¹ - F²</u>				-
	178	<u>Sträckan F - F¹ - 51 + 78</u>				-
		Transport				10000.00

Läge	Längd m.	Arbete, material e. d.	Antal	å-pris kr.	Kostnad	Summa
					kronor	kronor
		Transport				10000.00
50-50+97		150 mm rör med frakt	m 97	1.75	169.75	-
50+97-51+78		125 "-	m 81	1.30	105.30	-
50-50+97		Grävn., lägg. samt återf.	m 97	1.20	116.40	-
50+97-51+78		"-	m 81	1.35	109.35	-
50+97, 51+78		Brunn A d=450	st 2	60.00	120.00	-
		Arbetsl. och oförutsett			59.20	680.00
	260	<u>Sträckan 51+78-F²</u>				-
51+78-53+8		125 mm rör med frakt	m 130	1.75	227.50	-
53+8-54+38		72 "-	m 130	0.85	110.50	-
51+78-53+8		Grävn., lägg. samt återf.	m 130	1.40	182.00	-
53+8-54+38		"-	m 130	0.90	117.00	-
52+17, 53+8, 54+38		Brunn A d=450	st 3	70.00	210.00	-
51+78-51+83 54+29-54+38		Genomgrävning av väg	st 2	20.00	40.00	-
54+29		Stensil	st 1	15.00	15.00	-
		Arbetsl. och oförutsett			88.00	990.00
	26	<u>Diket F¹ - F³</u>				-
60 - 60+26		100 mm rör med frakt	m 26	1.00	26.00	-
60-60+26		Grävn., lägg. samt återf.	m 26	1.60	41.60	-
60+26		Brunn A d=450	st 1	60.00	60.00	-
		Arbetsl. och oförutsett			12.40	140.00
		<u>Diket G¹ - G² - G³</u>				-
	108	<u>Sträckan G¹ - 101 + 8</u>				-
100 - 101+8		125 mm rör med frakt	m 108	1.30	140.40	-
100 - 101+8		Grävn., lägg. samt återf.	m 108	1.40	151.20	-
101+8		Brunn A d=450	st 1	60.00	60.00	-
		Arbetsl. och oförutsett			28.40	380.00
	140	<u>Sträckan 101 + 8 - G³</u>				-
101+8-101+60		125 mm rör med frakt	m 52	1.75	91.00	-
		Transport			91.00	12190.00

Läge	Längd m.	Arbete, material e. d.	Antal	å-pris kr.	Kostnad	Summa
					kronor	kronor
		Transport			91.00	12190.00
101+60-102+48		75 mm rör med frakt m	88	0.85	74.80	
101+8-101+60.		Grävn., lägg. samt återf. m	52	2.00	104.00	
101+60-102+48		"- m	88	0.90	79.20	
102+48		Brunn A d=450 st	1	60.00	60.00	
		Arbetsl. och oförutsett			41.00	450.00
	40	Diket G ² - G ⁴				
110-110+40		100 mm rör med frakt m	40	1.25	50.00	
110-110+40		Grävn., lägg. samt återf. m	40	1.10	44.00	
110+40		Brunn A d=450 st	1	70.00	70.00	
		Arbetsledning och oförutsett			16.00	180.00
	236	Diket H - H ¹				
120-120+80		150 mm rör med frakt m	80	2.15	172.00	
120+80-122+2		100 mm "- m	122	1.25	152.50	
122+2-122+36		75 " "- m	34	0.85	28.90	
120-120+80		Grävn., lägg. samt återf. "	80	1.90	152.00	
120+80-122+2		"- "	122	1.60	195.20	
122+2-122+36		"- m	80	0.90	72.00	
120+80		Brunn A d=450 st	3	70.00	210.00	
122+2, 122+36		Arbetsl. och oförutsett			97.40	1080.00
	84	Diket K - K ¹				
130 - 130+84		75 mm rör med frakt m	84	0.85	71.40	
130-130+84		Grävn., lägg. samt återf. m	84	0.90	75.60	
130+84		Brunn A d=450 st	1	70.00	70.00	
		Arbetsledning och oförutsett			23.00	240.00
	3363	Samfälligheten A - L Summa Kronor				14140.00
		<u>Samfälligheten O - T</u>				
	908	<u>Diket O - P - Q - R - S - T</u>				
151-153+50		Rensning av öppet dike m	250	0.50	125.00	
		Transport			125.00	

Läge	Längd m.	Arbete, material e. d.	Antal	å-pris kr.	Kostnad	Summa
					kronor	kronor
		Transport			125.00	
153+50-154+86	225 mm rör med frakt	m	136	3.50	476.00	
154+86-155+59	200 " -"	m	73	3.00	219.00	
155+65-156+40	150 " -"	m	75	2.15	161.25	
156+40-157+96	100 " -"	m	156	1.25	195.00	
157+96-159+8	75 " -"	m	112	0.85	95.20	
153+50-154+86	Grävning., lägn. samt återf.	m	136	1.40	190.40	
154+86-155+59	" -"	m	73	2.30	167.90	
155+65-156+40	" -"	m	75	1.60	120.00	
156+40-157+96	" -"	m	156	1.70	265.20	
157+96-159+8	" -"	m	112	1.10	123.20	
153+50	Rörledningsög a B	st	1	20.00	20.00	
154+86, 155+59	Brunn A d=525	st	2	85.00	170.00	
156+40, 157+96 158+70, 159+8	Brunn A d=450	st	4	70.00	280.00	
155+55-155+59 157+68-157+72	Genomgrävning av väg	st	2	15.00	30.00	
	Arbetsl. och oförutsett				261.85	2900.00
96	<u>Diket Q - Q¹</u>					
160 - 160+96	100 mm rör med frakt	m	96	1.25	120.00	
160-160+96	Grävn., lägn. samt återf.	m	96	1.60	153.60	
160+96	Brunn A d=450	st	1	70.00	70.00	
160+90-160+96	Genomgrävning av väg	st	1	20.00	20.00	
	Arbetsl. och oförutsett				36.40	400.00
62	<u>Diket R - R¹</u>					
164+86-165+62	100 mm rör med frakt	m	76	1.25	95.00	
164+86-165+62	Grävn., lägn. samt återf.	m	76	0.80	60.80	
165-62	Brunn A d =450	st	1	70.00	70.00	
	Arbetsl. samt oförutsett				24.20	250.00
124	<u>Diket R - R²</u>					
170+14-170+64	125 mm rör med frakt	m	50	1.75	87.50	
	Transport				87.50	3550.00

KOSTNADSFÖRSLAG

Läge	Längd m.	Arbete, material e. d.	Antal	å-pris kr.	Kostnad	Summa
					kronor	kronor
		Transport			87.50	3550.00
170+64-171+24		100 mm rör med frakt	m 60	1.25	75.00	
170+14-170+64		Grävn., lägg. samt återf.	m 50	1.70	85.00	
170+64-171+24		"	m 60	1.60	96.00	
170+64,171+24		Brunn A d=450	st 2	70.00	140.00	
171+15		Stensil	st 1	15.00	15.00	
171+15-171+24		Genomgrävning av väg	st 1	20.00	20.00	
		Arbetsl. och oförutsett			51.50	570.00
92		Diket S - S ¹ - S ²				
175 =175+20		125 mm rör med frakt	m 20	1.75	35.00	
175+20-175+92		100 " "	m 72	1.25	90.00	
175-175+20		Grävn., lägg. samt återf.	m 20	1.70	34.00	
175+20-175+92		"	m 72	1.60	115.20	
175+92		Brunn A d=450	st 1	70.00	70.00	
		Arbetsl. och oförutsett			35.80	380.00
134		Diket S ¹ - S ³				
180-181+34		75 mm rör med frakt	m 134	0.85	113.90	
180-181+34		Grävn., lägg. samt återf.	m 134	0.80	107.20	
180+90,181+34		Brunn A d=450	st 2	70.00	140.00	
180+86-181+90		Genomgrävning av väg	st 1	10.00	10.00	
		Arbetsl. och oförutsett			38.90	410.00
		Samfälligheten O - T Summa Kr				4910.00
		<u>Sammandrag:</u>				
3363		Samfälligheten A - L				14140.00
1416		" " O - T				4910.00
4779		Summa Kronor				19050.00

Säware den 17 juli 1952


I tjänsten:

Erik Almlöf
Erik Almlöf
Förrättningsman

Fastighet Ägare m. m.	Ssk. o. likst. = S	Båtnad kronor	Fastighets andel i			Samfällighets andel i gemensamma kostnader
			för särskild av- delning beräknad kostnad kronor	för samfällig- heten beräknad kostnad kronor	samfällig- hetens verkliga kostnad procent	
1	2	3	4	5	6	7
<u>Samfälligheten A - L</u>						
<u>Falkagården 8¹⁷</u>						
Evald Sandgren	s					
ägofig. 1 - 5		2557:00		2.177:98	15,403	
<u>Falkagården 8²⁴</u>						
Evald Sandgren	s					
ägofig 6		363:00		309:24	2,187	
<u>Falkagården 8²³</u>						
Evald Sandgren	s					
ägofig. 7 - 9 + 10 a		3.434:00		2.925:00	20,686	
<u>Skattegården 1²⁴</u>						
Evald Sandgren	s					
ägofig. 10 - 11		425:00		361:98	2,560	
<u>Sävare Fotegården 11⁹</u>						
Evald Sandgren	s					
ägofig. 12 - 13		385:00		327:91	2,319	
<u>Skattegården 1²³</u>						
Folke Gustavsson						
ägofig. 14 - 17		1.110:00		945:40	6,686	
<u>Skattegården 1²⁶</u>						
Folke Gustavsson						
ägofig. 18 - 22		2.553:00		2.174:45	15,378	
<u>Sävare Fotegården 11¹⁰</u>						
Folke Gustavsson						
ägofig. 23 - 26		437:00		372:17	2,632	
<u>Sävare Stommen 6³</u>						
Lars Johansson						
ägofig. 27 - 37		5.337:00		4.545:87	32.149	
Summa		16.601:00		14.140:00	100.000	71,203

Fastighet Ägare m. m.	Sök. o. likst.	Båtnad	Fastighets andel i			Samfällighets andel i gemensamma kostnader
			för särskild av- delning beräknad kostnad	för samfällig- heten beräknad kostnad	samfällig- hetens verkliga kostnad	
1	2	kronor	kronor	kronor	procent	procent
<u>Samf. Q - T</u>						
<u>Säware Stommen 6³</u>						
Lars Johansson						
ägofig. 38 - 54		6.714:00		4.910:00	100.000	28.797
<u>Summa</u>		6.714:00		4.910:00	100.000	28.797
<u>Sammandrag.</u>						
Samf. A - L		16.601:00		14.140:00		71.203:00
" Q - T		6.714:00		4.910:00		28.797:00
<u>Summa</u>		23.315:00		19.050:00		100.000
Säware den 17 juli 1952 I tjänsten: <i>Erik Almlöf</i> Erik Almlöf Förrättningsman						

Översiktskarta.

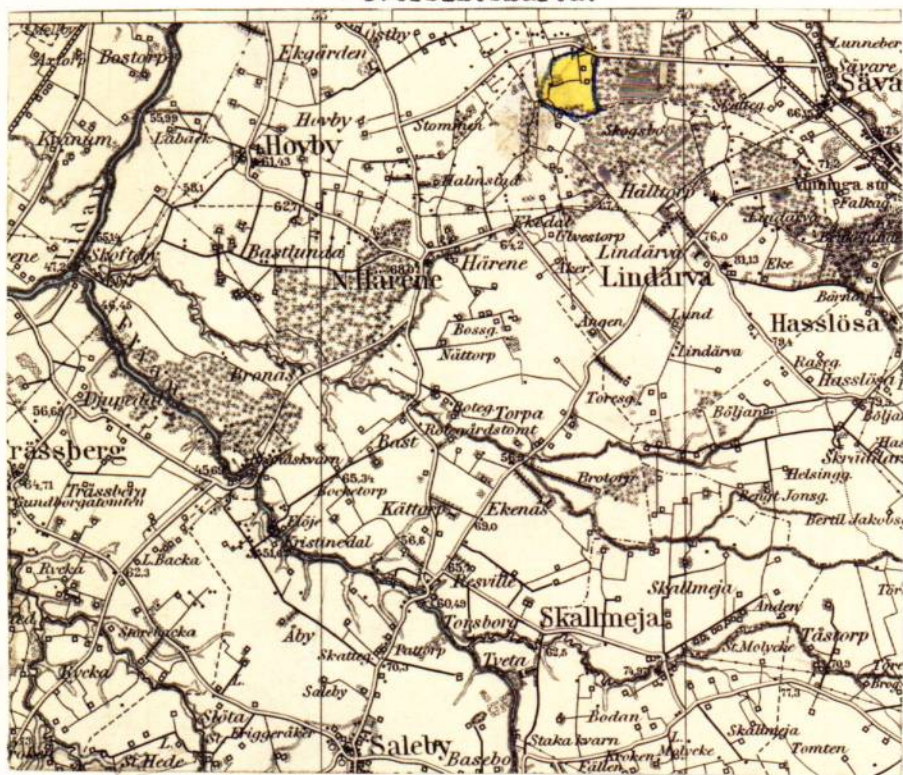

Skala 1:100 000.

Utlåtande vid syneförrättning enligt vattenlagen för torrläggning av mark tillhörande Sandbäck m.fl. hemman i Sävareds socken av Skaraborgs län.

Ifrågavarande företag, som avser fördjupning och igenläggning med rör av vissa avlopp genom och från vattenskadade marker, belägna 3 km väster Sävareds kyrka inom nederbördsområde n:r 141/142, i och för ernående av bättre torrläggning och ökad alstringsförmåga, är enligt bestämmelserna i 7 kap. vattenlagen att anse såsom dikning. Belägenheten framgår av omstående översiktskarta, där torrlägningsområdet utmärkts med gul färg och vattensamlingsområdets gränser med blå linjer.

Över till uppgrävning ifrågasatta avloppssträckor hava profil- och sektionsritningar upprättats utvisande förhållandena vid undersöknings-tillfället, varjämte de härav beroende vattenskadade markerna avfattats å nivåkarta. Å denna karta äro de till uppgrävning avsedda avloppssträckorna utmärkta med enkla röda linjer och de röda bokstäverna A-B-C-D-E-F-G-G¹-H-I-K-L, O-P-Q-R-S-T för huvudavloppen samt D-D¹-D², D¹-D³, E-E¹, F-F¹-F², F¹-F³, F-F⁴-F⁵-F⁶, F⁴-F⁸, F⁵-F⁷, G¹-G²-G³, G²-G⁴, H-H¹, K-K¹, Q-Q¹, R-R¹, R-R², S-S¹-S², S¹-S³ för sidodiken härtill. Dubbla röda linjer beteckna, att avloppet skall utföras som öppet dike, och enkel röd linje, att det skall göras täckt. Streckad röd linje mellan tvänne heldragna betecknar täckt ledning för vanlig vattenföring under öppen ränna för flöden. Avloppens blivande dimensioner hava å profil- och sektionsritningarna utmärkts med rött.

Vattensamlingsområdet för de olika avloppssträckorna har uttagits å generalstabens karta och delvis uppgåtts å marken. Storleken har med blått angivits å profilritningarna.....

Den största till avrinning kommande vattenmängden har i fråga om avlopp för flöden antagits komma att uppgå till 1,5 liter pr sekund och hektar och

i fråga om avlopp för vanlig vattenföring till 0,5 liter pr sekund och hektar. Medelvattenmängden under vegetationsperioden har antagits vara 0,05 liter pr sekund och hektar.

På grundval av de sålunda uträknade vattenmängderna hava avloppen dimensionerats för möjliggörande av rationell torrläggning av all härav beroende mark, tillhörig sökandena och dem, som sig med sökandena förenat.

Den mark, för vilken dikningen medför båtnad, och som alltså skall ingå i företaget, begränsas å nivåkartan av en streckad svart linje så belägen, att all därutanför liggande mark torde kunna till fullo torrläggas utan hinder av nuvarande vattenförhållanden i till uppgrävning avsedda avloppssträckor.

För utrönande av den genom företaget uppkommande båtnaden ^{har förrättningsman-} ~~hava synemän-~~ nen efter i 7 kap. 22 §, vattenlagen stadgade grunder verkställt uppskattning, vars resultat i detalj föreligger i den bilagda värderingslängden.

Den å kartan avfattade och enligt förenämnda längd förbättrade marken skall uppdelas i två av varandra i torrläggningshänseende oberoende samfälligheter benämnda A - L och O - T.

Av det bilagda kostnadsförslaget framgår, vilka arbeten, som skola utföras av respektive samfälligheter, och av kostnadsfördelningslängden, vilka fastigheter och ägofigurer, som hava del däri. Skäl till uppdelning av någon samfällighet i olika avdelningar förefinnes ej.

Kostnaderna för företagets utförande skola sålunda inom varje samfällighet för sig fördelas på delägarna i mån av båtnaden för vars och ens mark. Den sålunda uträknade deltagningsskyldigheten finnes för varje fastighet angiven i kolumn 6 av kostnadsfördelningslängden, där den är uttryckt i procent av samfällighetens totalkostnad. I kolumn 5 är det häremot svarande beräknade kostnadsbeloppet angivet.

Kostnaderna för avloppens underhåll skola fördelas efter samma grunder, som för färdigställandet angivits.

Det åligger företaget, att verkställa ombyggnad av enskilda vägovergångar på sätt och platser, som av det bilagda kostnadsförslaget och upprättad typritning närmare framgår. Någon deltagningsskyldighet i framtida underhållet

35

av äver avloppen ledande vägövergångar skall ej åvila företaget.

Enligt Vägförvaltningens skrivelse av den 14 maj 1948 har Vägförvaltningen förbundit sig att å egen bekostnad utföra nytt vattengenomlopp under allmänna landsvägen vid punkt 4 + 8 - 4 + 16, sträckan C - D. Arbetet är redan utfört.

Skador, som till äventyrs kunna under arbetstiden av företaget orsakas, skola till fulla värdet ersättas, därest någon sakägare hos styrelsen framställer yrkande härom inom ett år efter företagets färdigställande. Sådan skada skall då utan dröjsmål genom styrelsens försorg uppskattas av sakkunnig person och därefter omedelbart ersättas. I brist på åsämjande vid val av värderingsman skall uppskattningen verkställas av inom länet tjänstgörande lantbruksingenjör eller den, han i sitt ställe sätter.

Avgift, varom förmäles i 11 kap. 95 § ^{för samf. O-T} vattenlagen, skulle understiga femton kronor och behöver förty ej erläggas.

Avgift, varom förmäles i 11 kap. 95 §, vattenlagen skall, så snart detta ^{för samf. A - L} utlåtande vunnit laga kraft, läggas till Länsstyrelsen i Mariestad med 24 kronor 90 öre, vilken kostnad förskjutes av sökandena, och sedan företaget kommit till stånd, fördelas på delägarna med en krona 50 öre för tusen av vars och ens i kostnadsfördelningslängdens kolumn 3 angivna förbättringsvärde.

Kostnaderna för syneförrättningen och övriga för hela företaget gemensamma kostnader, skola fördelas mellan samfälligheterna i proportion till deras respektive förbättringsvärden och sedan inom varje samfällighet efter samma grunder, som för grävningskostnaderna angivits. Förrättningskostnaderna förskjutas nu av sökandena och med dem likställda.

~~Kostnaderna för syneförrättningen skola, sedan företaget kommit till stånd fördelas på delägarna efter samma grunder, som för grävningskostnaderna angivits, men förskjutas nu av sökandena och med dem jämnställda.~~

Jämlikt föreskrifterna i 10 kap. 62 § vattenlagen få synemännen i fråga om företaget ytterligare bestämma:
att det skall, därest sökandena önska fullfölja detsamma, utföras i fullständig överensstämmelse med bestämmelserna i detta utlåtande med därtill hö-

rande ritningar och handlingar,

att ur öppet avlopp uppschaktad jord och sten skall läggas minst 0,6 m från avloppets kanter och med en lutning mot dessa, icke överstigande 1:1, varjämte nödiga öppningar för ytvattnets framsläppande genom upplagen skola anordnas,

att till rörledningar och rörtrummor skola användas rör, som uppfylla gällande standardfordringar,

att under arbetstiden vatten ej får uppdämmas eller påsläppas på sätt att skada uppstår,

att rörbrott, ras eller förskjutningar, som till äventyrs inträffa, omedelbart skola avhjälpas och nödiga släntförändringar eller förstärkningsåtgärder vidtagas,

att arbetena för företagets utförande böra genom entreprenad överlätas på härför skickad person, varvid särskild entreprenadsumma för varje samfällighet skall fastställas,

att arbetena må begynda så snart detta utlåtande vunnit laga kraft, samt böra vara bragta till slut före utgången av år 1955,

att företaget skall anses fullbordat, när det avsynats och godkänts av inom länet tjänstgörande lantbruksingenjör eller lantbrukskonsulent med behörighet att handlägga syneförrättning samt

att det skall benämnas "Sandbäck m.fl. gårdars dikningsföretag av år 1952".

Talan mot förrättningen och detta utlåtande må föras vid Västerbygdens vattendomstol, adress Vänersborg, till vilken besvären med iakttagande av bestämmelserna i 11 kap. 85 §, vattenlagen skola vara ingivna inom sextio dagar från nedanstående datum.

Säware den 17 juli 1952.

I tjänsten:

Erik Almlöf
Erik Almlöf
förrättningsman

Arbetsbeskrivning.

Innan arbetet påbörjas skall renstakning, utpålning och avvägning med ledning av förslaget genom sakkunnig person verkställas.

Vid arbetets utförande iakttages:

- att förekommande dikeskrökar ej få göras skarpa, utan böra i möjligaste mån uträtas eller avrundas,
- att där dike går i rågång, bör grävningen så verkställas, att rågången och diketts mittlinje komma att sammanfalla,
- att vägbana, bebyggd tomt eller trädgård ej utan innehavarens medgivande må användas som upplagsplats för dikesjord,
- att förefintliga gränsmärken ej må genom arbetet rubbas eller döljas, såvida icke dessförinnan genom vederbörlig lantmätarens försorg nya märken blivit utsatta,
- att sidostammar och övriga täckdiken, som skola anslutas till brunnarna böra kopplas samtidigt som brunnarna sätts, vilket betydligt underlättar arbetet vid den fortsatta täckdikningen. Det är därför önskvärt att täckdikningsplan finnes upprättad,
- att alla in- och utgående ledningar måste anslutas till brunnarna genom betongrör,
- att rörledning ej får täckas innan läggningen blivit genom lantbruksnämndens dikningsavdelning kontrollerad, såvida densamma utföres av annan än lantbruksnämndens täckdikningsförman, vilken ej är entreprenör,
- att huvudfixpunkt för höjdbestämmningen är: fixpunkt vid landsvägsbro + 5,38.
- att räkenskaperna måste föras noggrant med varje samfällighet för sig, så att vid slutavsynning fördelning av kostnaderna blir möjlig.

Skara den 17 juli 1952.

I tjänsten:


Erik Sundberg
Lantbrukskonsulent.

Typritningar


Brunnar

Blad


Lock av betong, botten av betong el. stensättning
Alla kopplingar i brunnar utföres med betongrör

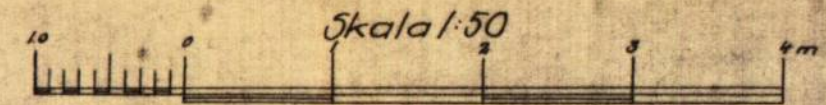

typ A

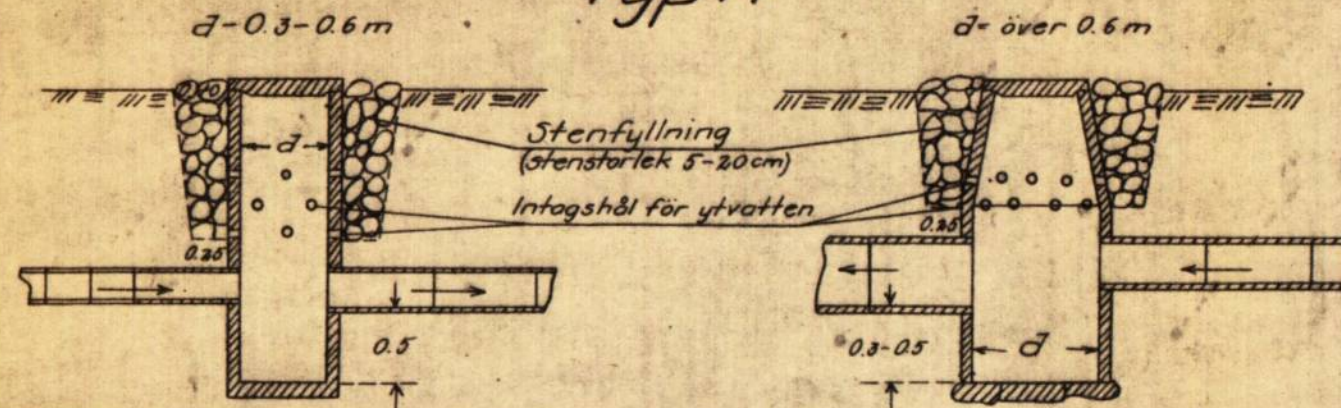


typ B

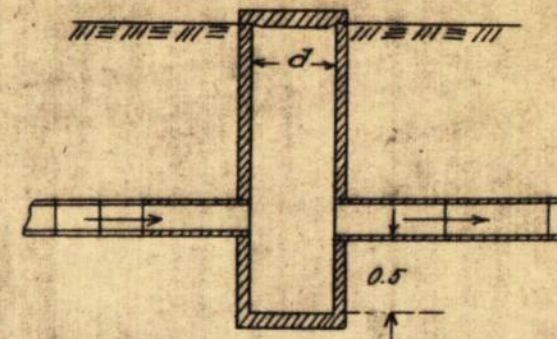


typ D och Da

D helt lock, Da lock med hål

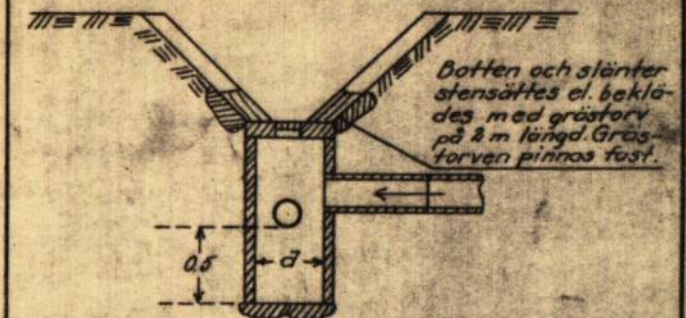


typ C

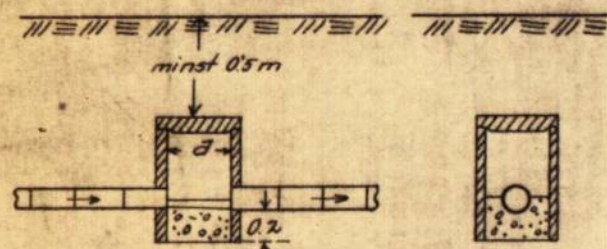


I brunnens nedre del gjutes en betongbotten vari en ränna formas mellan inkommande och utgående rören


typ E

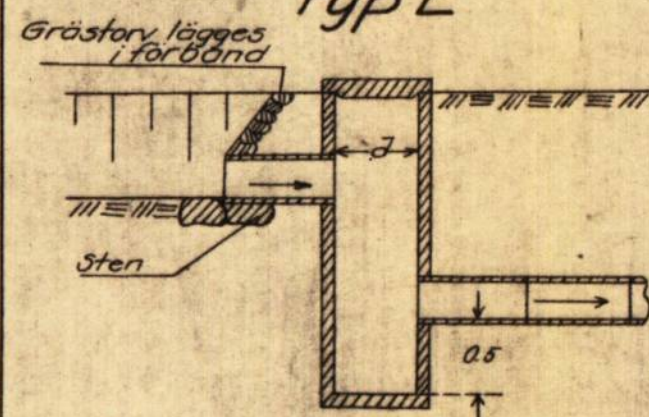

typ F

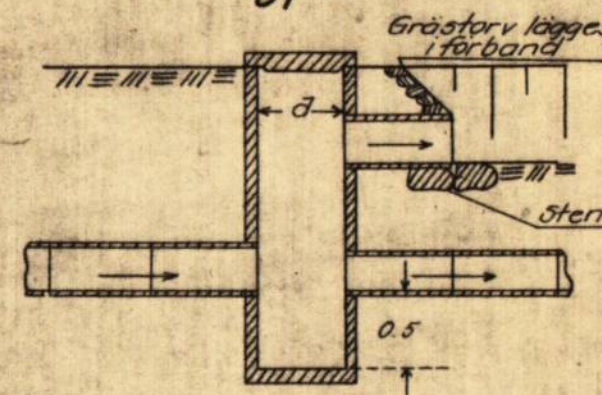

Detaljritning för lock med hål

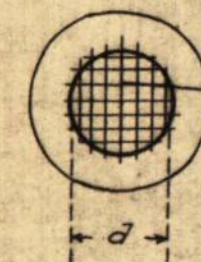


Galler av 6-10 mm rundjörn ingjutes i locket


$d = 0.2 \text{ m}$ för 0.45 m brunn
 $d = 0.3 \text{ m}$ " 0.60 " "
 $d = 0.5 \text{ m}$ " 0.90 " "

Betonggjutning vid rörutlopp under flödesdike

typ A

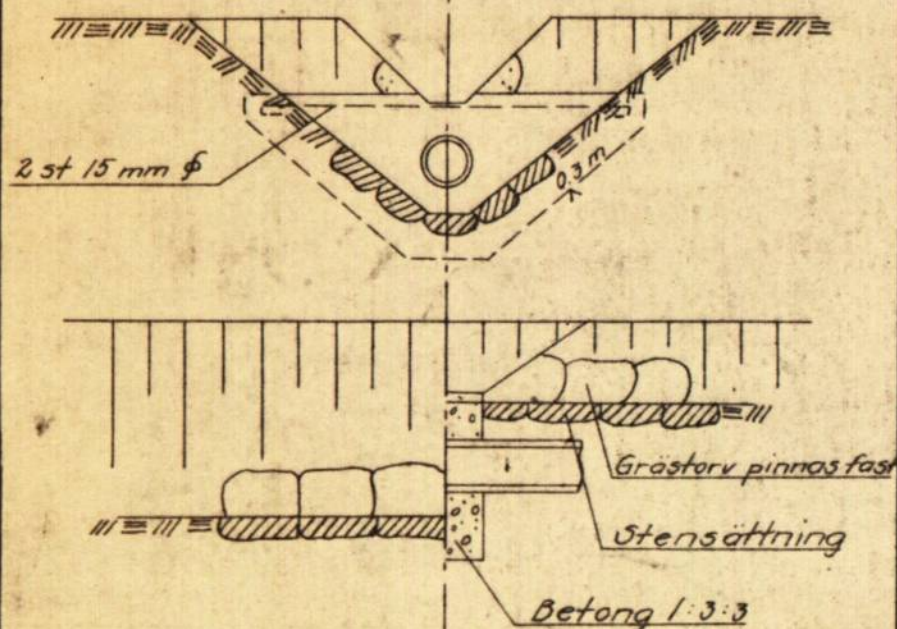

typ A Rörledningsöga typ B

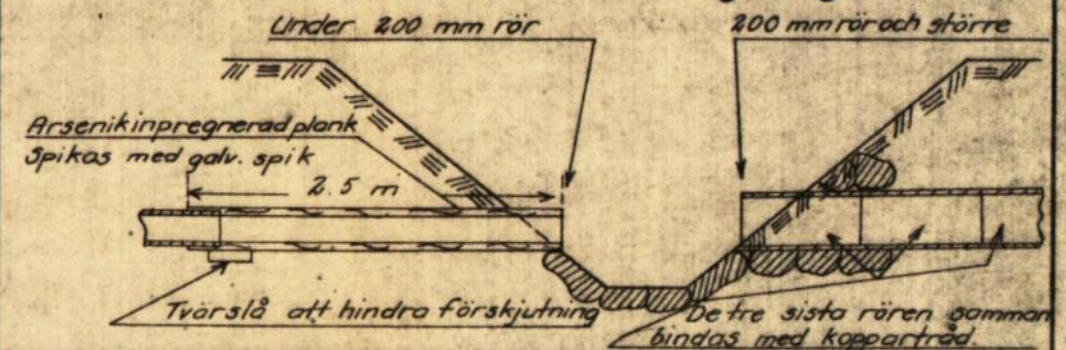

FÖRSLAG TILL

UPPRÄTTAT ÅR(EN)	SOCKEN(NAR) AV	LÄN
ORIGINAL	{UTAN} SAMBAND MED SYNEFÖRRÄTTNING ENL. VATTENLAGEN AV	
KOPIA	(NAMN)	
	(TITEL)	
ANTAL RITN ST.....	KUNGL. LANTBRUKS-STYRELSENS ARKIV	Nr